


# Legende

-  Bestaande verkeersborden
-  Geplande verkeersborden
-  Te verwijderen verkeersborden
-  Bestaande wegmarkeringen
-  Geplande wegmarkeringen
-  Te verwijderen wegmarkeringen
-  Actieve laadpaal
-  Bestaand paaltje

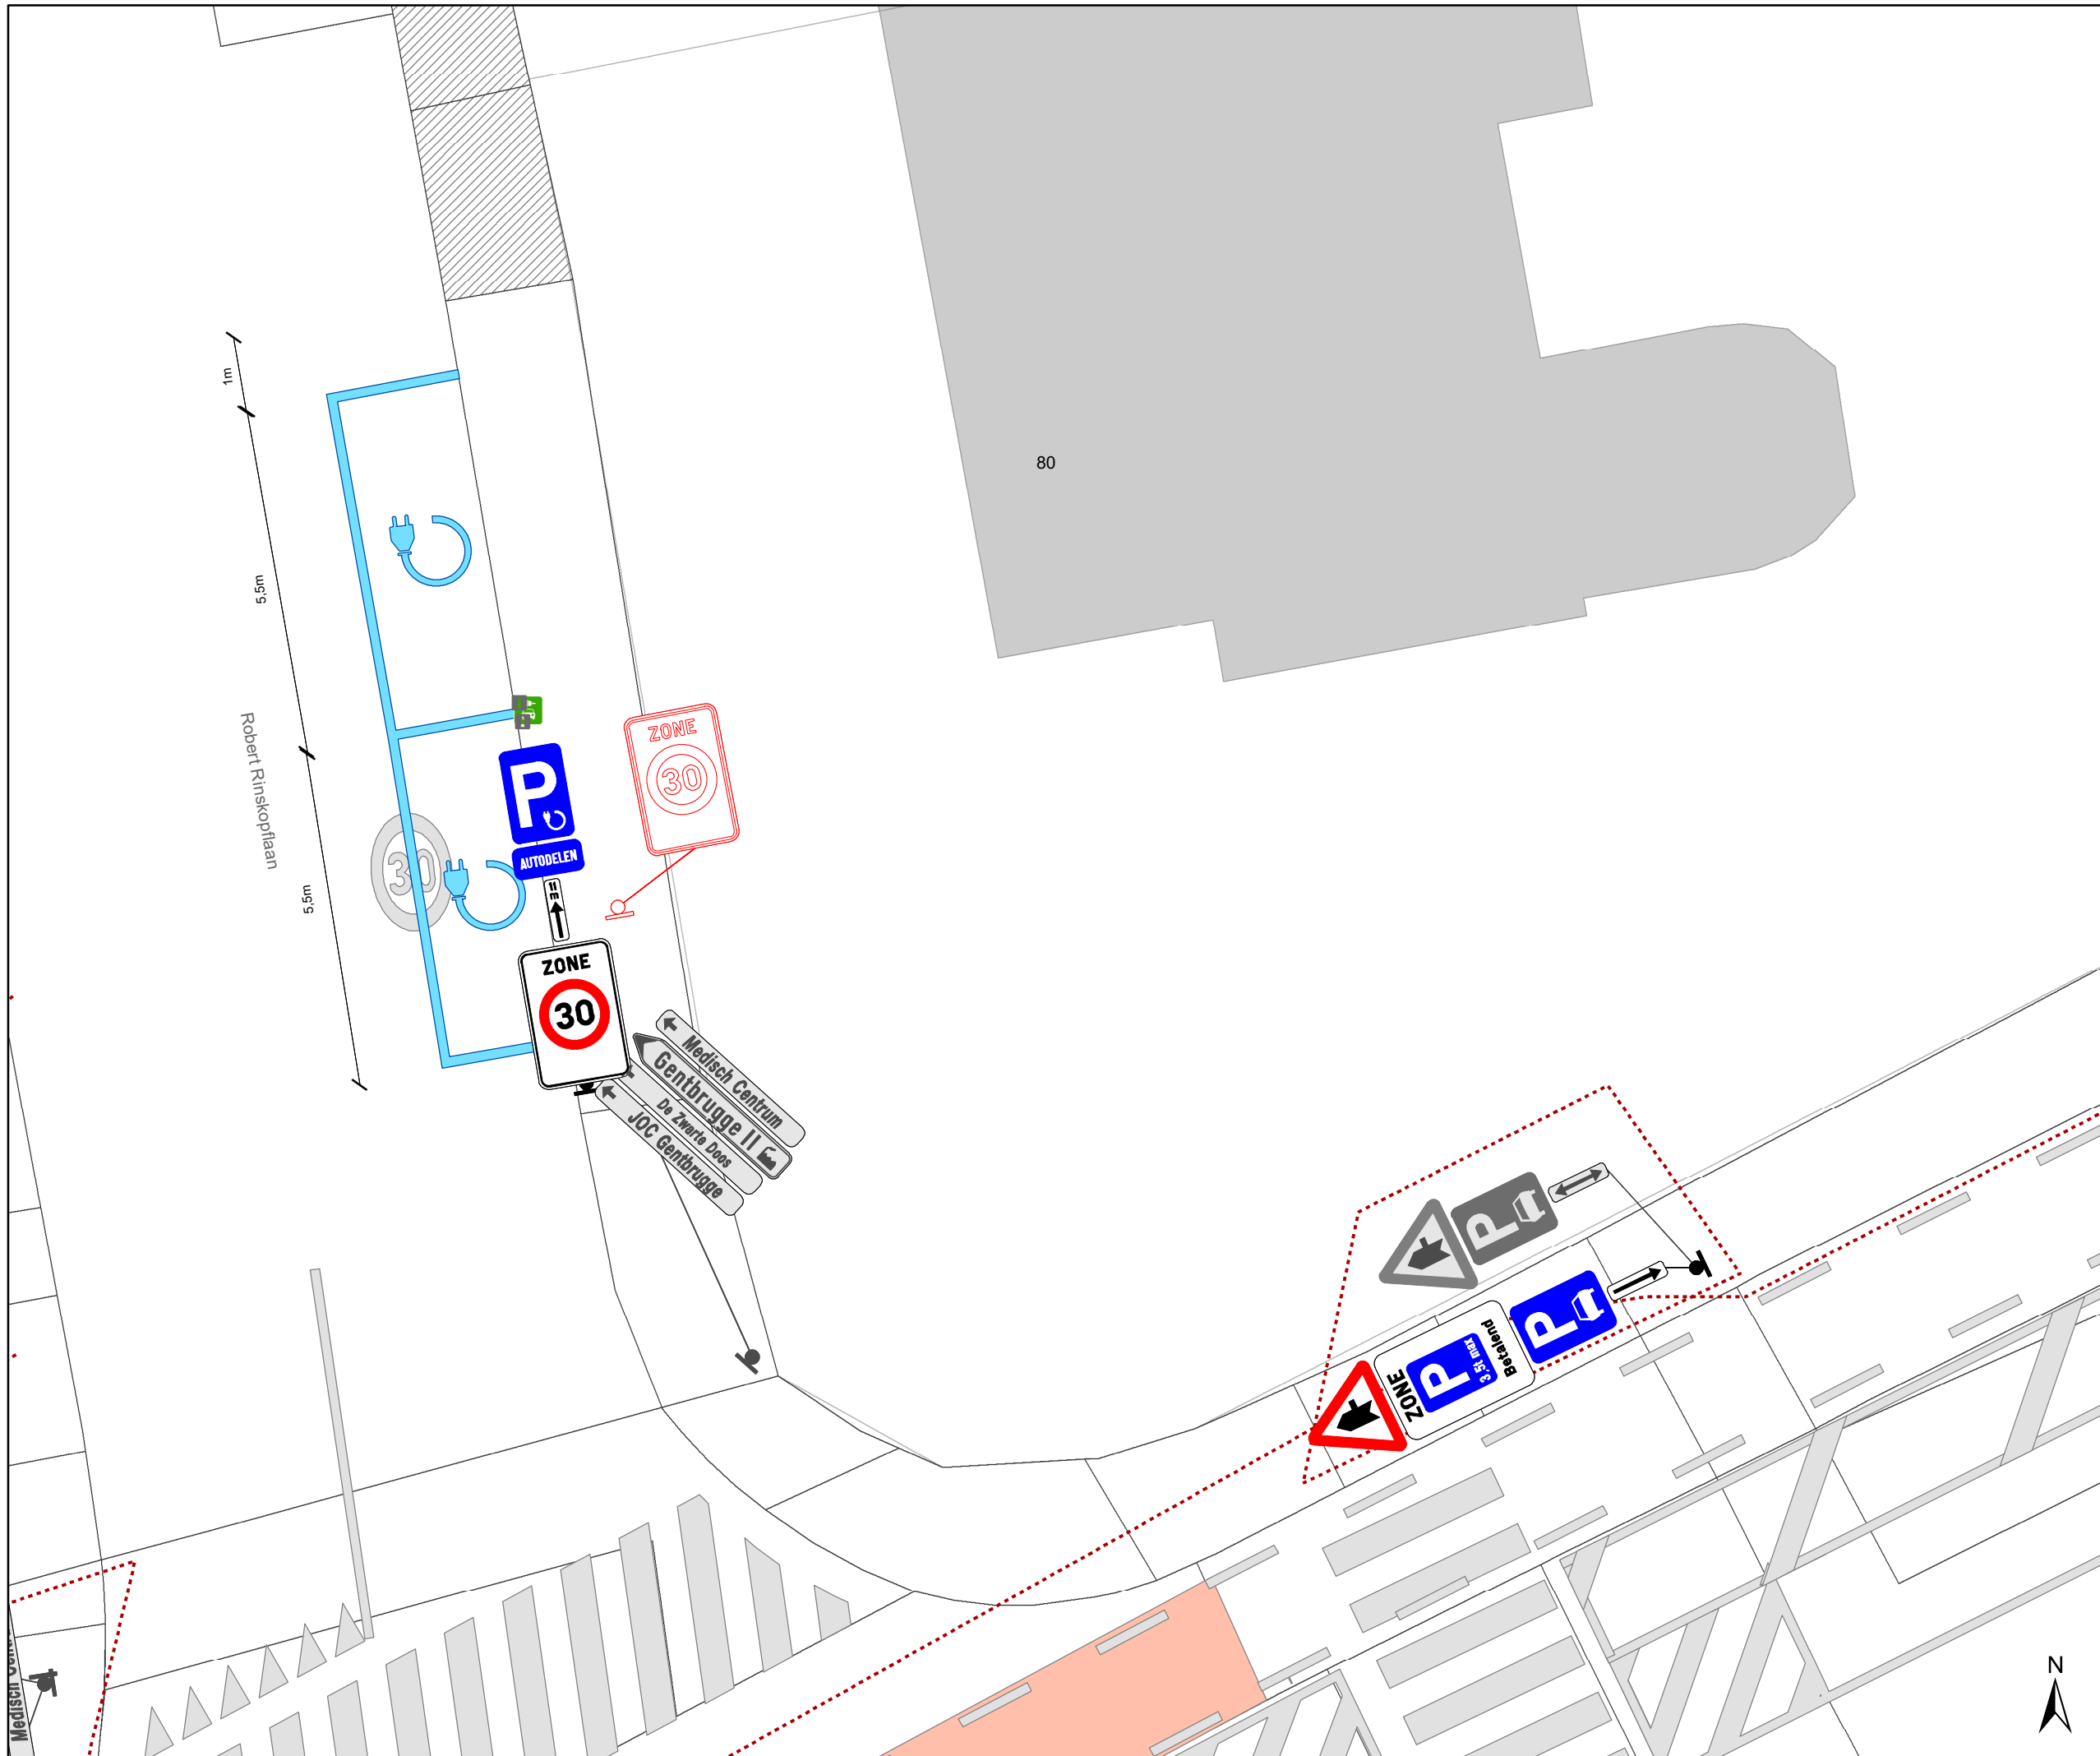


**gent:** Mobiliteitsbedrijf stad Gent  
Verkeerstechnische taken

**Robert Rinskoplaan 80  
EAV**


Dossiernummer P- 456735

DATUM	SCHAAL	PLAN	P FORMAAT
3/01/2025	1/100	1/3	A3

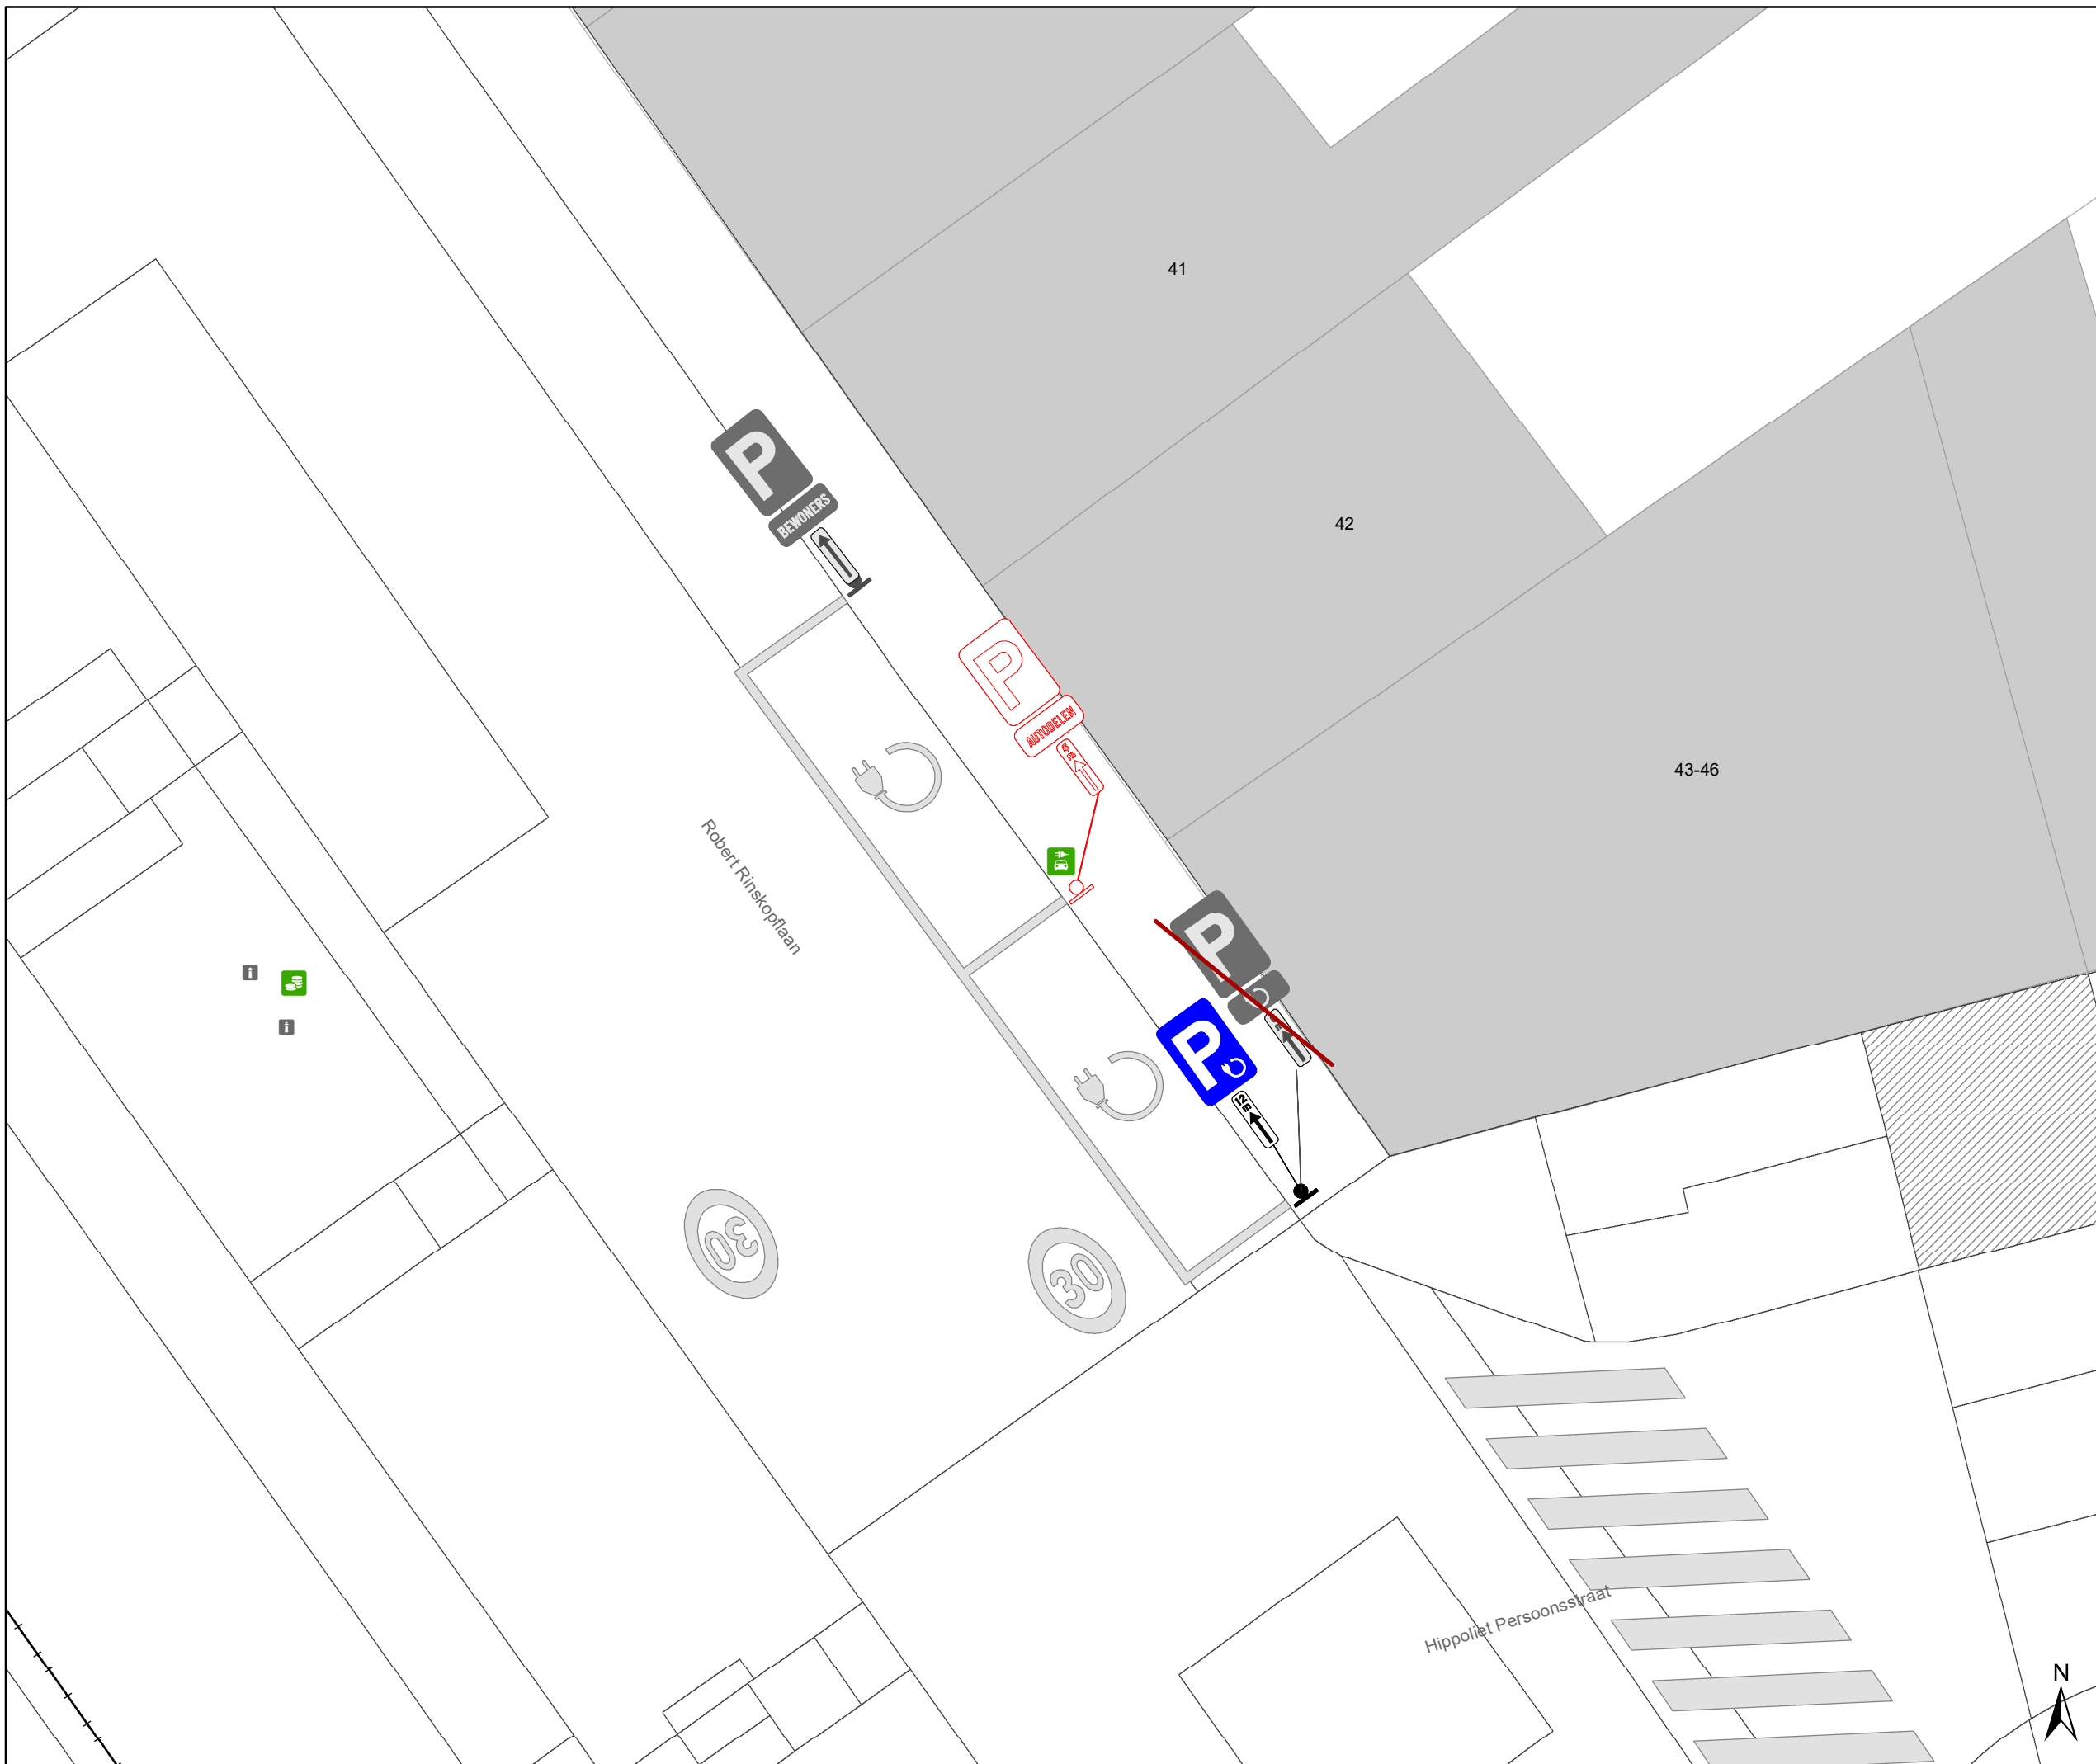

# Legende

-  Bestaande verkeersborden
-  Geplande verkeersborden
-  Te verwijderen verkeersborden
-  Bestaande wegmarkeringen
-  Geplande wegmarkeringen
-  Te verwijderen wegmarkeringen
-  Actieve laadpaal
-  Bestaand paaltje

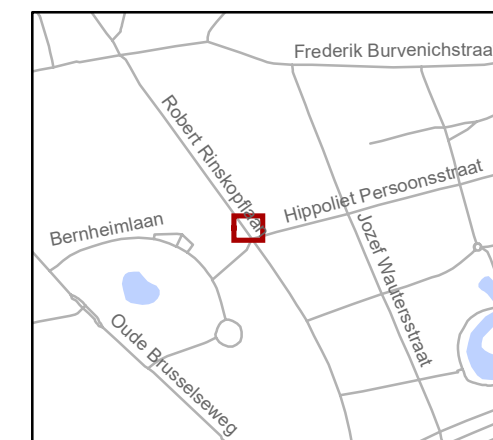


**gent:** Mobiliteitsbedrijf stad Gent  
Verkeerstechnische taken

## Robert Rinskoplaan 42 EV


Dossiernummer P- 456735

DATUM	SCHAAL	PLAN	P FORMAAT
3/01/2025	1/100	2/3	A3

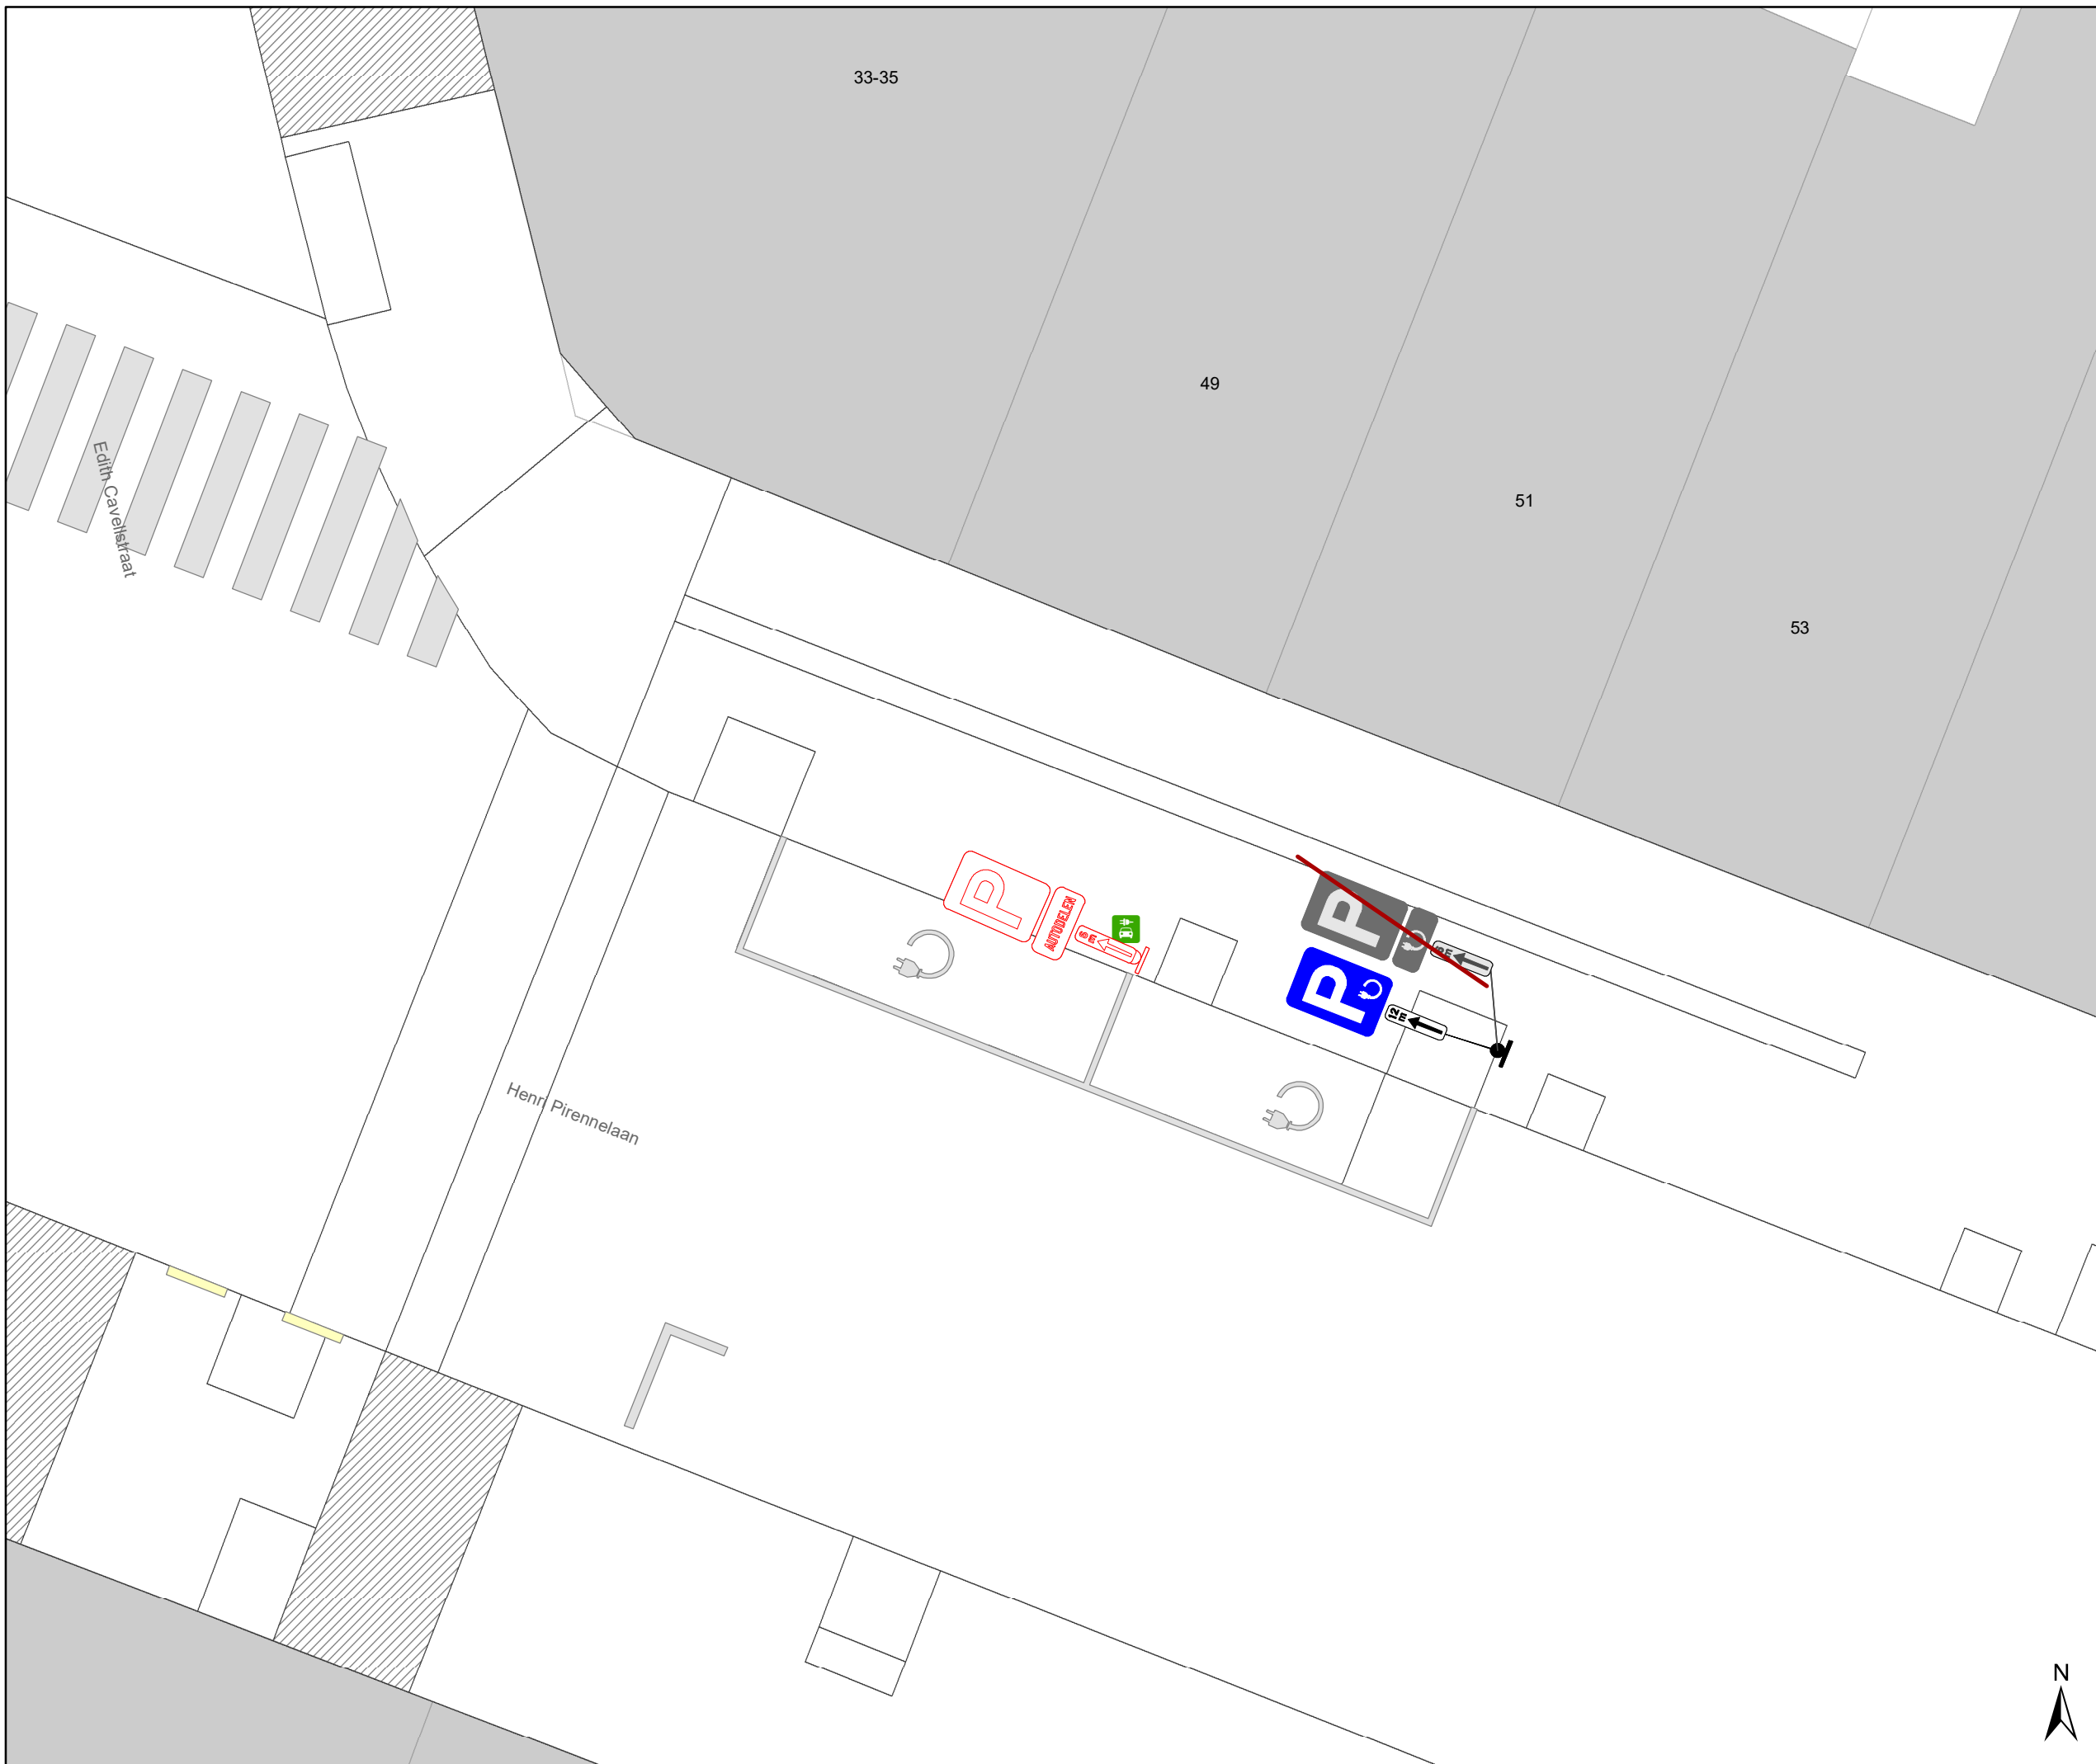

# Legende

-  Bestaande verkeersborden
-  Geplande verkeersborden
-  Te verwijderen verkeersborden
-  Bestaande wegmarkeringen
-  Geplande wegmarkeringen
-  Te verwijderen wegmarkeringen
-  Actieve laadpaal
-  Bestaand paaltje

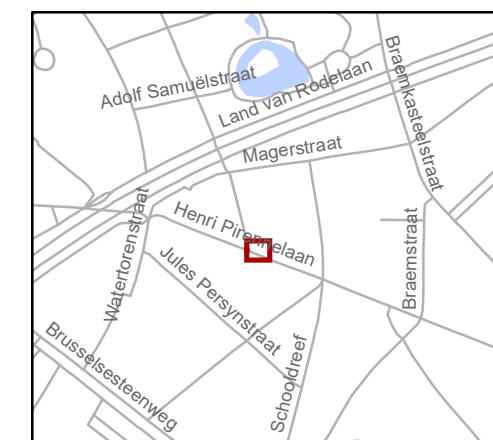

**gent:** Mobiliteitsbedrijf stad Gent  
Verkeerstechnische taken

## Henri Pirennelaan 49 EV

Dossiernummer P- 456735

DATUM	SCHAAL	PLAN	P FORMAAT
3/01/2025	1/100	3/3	A3