



2023_CBS_09601 Nieuw aanvullend Reglement van de Politie op het wegverkeer - Gemeenteweg - Gebroeders Van Eyckstraat - Nieuwe parkeermaatregel - Vaststelling

Melding van de algemeen directeur

Opheffing

Opgeheven door het college van burgemeester en schepenen 16/01/2025 (2025_CBS_00445)

Beslissing: Goedgekeurd in besloten vergadering van 5 oktober 2023

Zijn aanwezig bij de beslissing van dit punt:

Mathias De Clercq, burgemeester-voorzitter; Filip Watteeuw, schepen; Sofie Bracke, schepen
Tine Heyse, schepen; Astrid De Bruycker, schepen; Sami Souguir, schepen; Bram Van Braeckvelt, schepen; Isabelle Heyndrickx, schepen; Hafsa El-Bazioui, schepen; Evita Willaert, schepen; Rudy Coddens, schepen
Mieke Hullebroeck, algemeen directeur; Liesbet Vertriest, waarnemend adjunct-algemeendirecteur

Bevoegd: Filip Watteeuw

Betrokken: Mathias De Clercq

Juridisch kader

De volgende bepalingen zijn van toepassing inzake de bevoegdheid:

- De Nieuwe Gemeentewet 24 juni 1988, artikel 119;
- Het Decreet van 16 mei 2008 betreffende de aanvullende reglementen op het wegverkeer en de plaatsing en bekostiging van verkeerstekens, artikel 5, § 1, 2e lid;
- Het Decreet over het lokaal bestuur van 22 december 2017, artikel 41, 2°;
- Het gemeenteraadsbesluit van 15 december 2015, houdende de delegatie van de vaststellingsbevoegdheid inzake gemeentelijke aanvullende reglementen op het wegverkeer.

De beslissing wordt genomen op grond van:

- Wet betreffende de politie over het wegverkeer, gecoördineerd bij Koninklijk Besluit van 16 maart 1968;
- Decreet van 16 mei 2008 betreffende de aanvullende reglementen op het wegverkeer en de plaatsing en bekostiging van de verkeerstekens;
- Koninklijk Besluit van 1 december 1975 houdende algemeen reglement op de politie van het wegverkeer en van het gebruik van de openbare weg;

- Ministerieel Besluit van 11 oktober 1976 waarbij de minimumafmetingen en de bijzondere plaatsingsvoorwaarden van de verkeerstekens worden bepaald;
- Uitvoeringsbesluit van 23 januari 2009 betreffende de aanvullende reglementen op het wegverkeer en de plaatsing en bekostiging van de verkeerstekens;
- Omzendbrief MOB/2009/1 van 3 april 2009.

Motivering

- Bij dit besluit wordt de gele onderbroken belijning ter hoogte van huisnummer 2, goedgekeurd bij het collegebesluit van 30 augustus 2018, uit het aanvullend reglement verwijderd. In het nieuwe net van De Lijn wordt hier opnieuw een bushalte ingericht. Een bushalte omvat automatisch een parkeerverbod. Parkeerverboden mogen in België niet worden bevestigd.
- Bij collegebesluit van 30 augustus 2018 werd een parkeerverbod ingevoerd ter hoogte van huisnummer 2, dit om de doorstroming voor de bussen van de Lijn te vrijwaren.
- Bij collegebesluit van 2 februari 2017 werd de bestaande toestand geregulariseerd en werd in kader van het Circulatieplan Binnenstad Gent, goedgekeurd door de gemeenteraad op 22 februari 2016, op de Gebroeders Van Eyckstraat eenrichtingsverkeer ingevoerd. Het busverkeer staduitwaarts krijgt een vrije bedding.

Bijgevoegde bijlage(n):

- Aanvullend Reglement Gebroeders van Eyckstraat Dossier P223828 (deel van de beslissing)
- Signalisatieplan Gebroeders van Eyckstraat Dossier P-223828 (deel van de beslissing)

Beslissing

Beslist het volgende:

Artikel 1:

Heft op het aanvullend reglement van de politie op het wegverkeer betreffende de gemeenteweg Gebroeders Van Eyckstraat, goedgekeurd in zitting van 30 augustus 2018, van zodra het nieuwe reglement in werking treedt.

Artikel 2:

Stelt vast het bijgevoegd aanvullend reglement van de politie op het wegverkeer en het signalisatieplan betreffende de gemeenteweg Gebroeders Van Eyckstraat.

2023_CBS_09601 - Nieuw aanvullend Reglement van de Politie op het wegverkeer - Gemeenteweg - Gebroeders Van Eyckstraat - Nieuwe parkeermaatregel

Aanvullend reglement van de politie op het wegverkeer - gemeenteweg – Gebroeders Van Eyckstraat

Vastgesteld in het College van Burgemeester en Schepenen van

Bekendgemaakt op

Geldig vanaf

Referentienummer

Reglement

Artikel 1

Op de Gebroeders Van Eyckstraat ter hoogte van het kruispunt met de Keizer Karelstraat geldt: de bestuurders moeten voorrang verlenen aan iedere bestuurder die rijdt op de openbare weg of de rijbaan die ze oprijden; de plaats waar de bestuurders, zo nodig, moeten stoppen om voorrang te verlenen, wordt aangeduid.

Dit wordt aangeduid door verkeerstekens:

- B1
- WM76.2

Artikel 2

Op de Gebroeders Van Eyckstraat van het kruispunt met de Keizer Karelstraat tot het kruispunt met het Julius de Vigneplein in de richting van het kruispunt met het Julius de Vigneplein geldt: verboden rijrichting voor iedere bestuurder; de maatregel geldt niet voor bussen; de maatregel geldt niet voor de voertuigen die zijn toegelaten tot de bijzondere overrijdbare bedding, namelijk fietsen, taxi's en prioritaire voertuigen. Op de Gebroeders Van Eyckstraat van het kruispunt met de Keizer Karelstraat tot het kruispunt met het Julius de Vigneplein in de richting van het kruispunt met het Julius de Vigneplein geldt: er wordt een bedding voorbehouden voor voertuigen van geregelde diensten voor gemeenschappelijk vervoer; de bijzondere overrijdbare bedding wordt aangeduid. Ook fietsen, taxi's en prioritaire voertuigen worden op deze voorbehouden bedding toegelaten. Voor elk van de rijstroken wordt de rijrichting aangeduid.

Dit wordt aangeduid door verkeerstekens:

- C1
- M2
- GIV
- GIV
- WM72.6
- F18

Artikel 3

Op de Gebroeders Van Eyckstraat van het kruispunt met de Doornstraat tot en met huisnummer 1 aan de kant van de onpare huisnummers geldt: het parkeren is verboden; het begin van de parkeerreglementering wordt aangeduid; het einde van de parkeerreglementering wordt aangeduid.

Dit wordt aangeduid door verkeerstekens:

- E1
- GXa
- GXb

Artikel 4

Op de Gebroeders Van Eyckstraat ter hoogte van huisnummer 36; op de Gebroeders Van Eyckstraat ter hoogte van huisnummer 52-54 geldt: het parkeren is toegelaten; de maatregel geldt alleen voor de fietsers.

Dit wordt aangeduid door verkeerstekens:

- E9a
- M1

Artikel 5

Op de Gebroeders Van Eyckstraat van huisnummer 36 tot en met huisnummer 32 geldt: het parkeren is toegelaten; het parkeren is voorbehouden voor voertuigen die gebruikt worden door personen met een handicap ; de parkeerreglementering geldt over een afstand van 12 m.

Dit wordt aangeduid door verkeerstekens:

- E9a
- GVIIId
- GXc


Artikel 6

Op de Gebroeders Van Eyckstraat ter hoogte van het kruispunt met de Keizer Karelstraat; op de Gebroeders Van Eyckstraat ter hoogte van het kruispunt met de Pieter de Keyserestraat, aan de westelijke zijde van het kruispunt; voetgangers moeten de oversteekplaats volgen om de rijbaan over te steken.





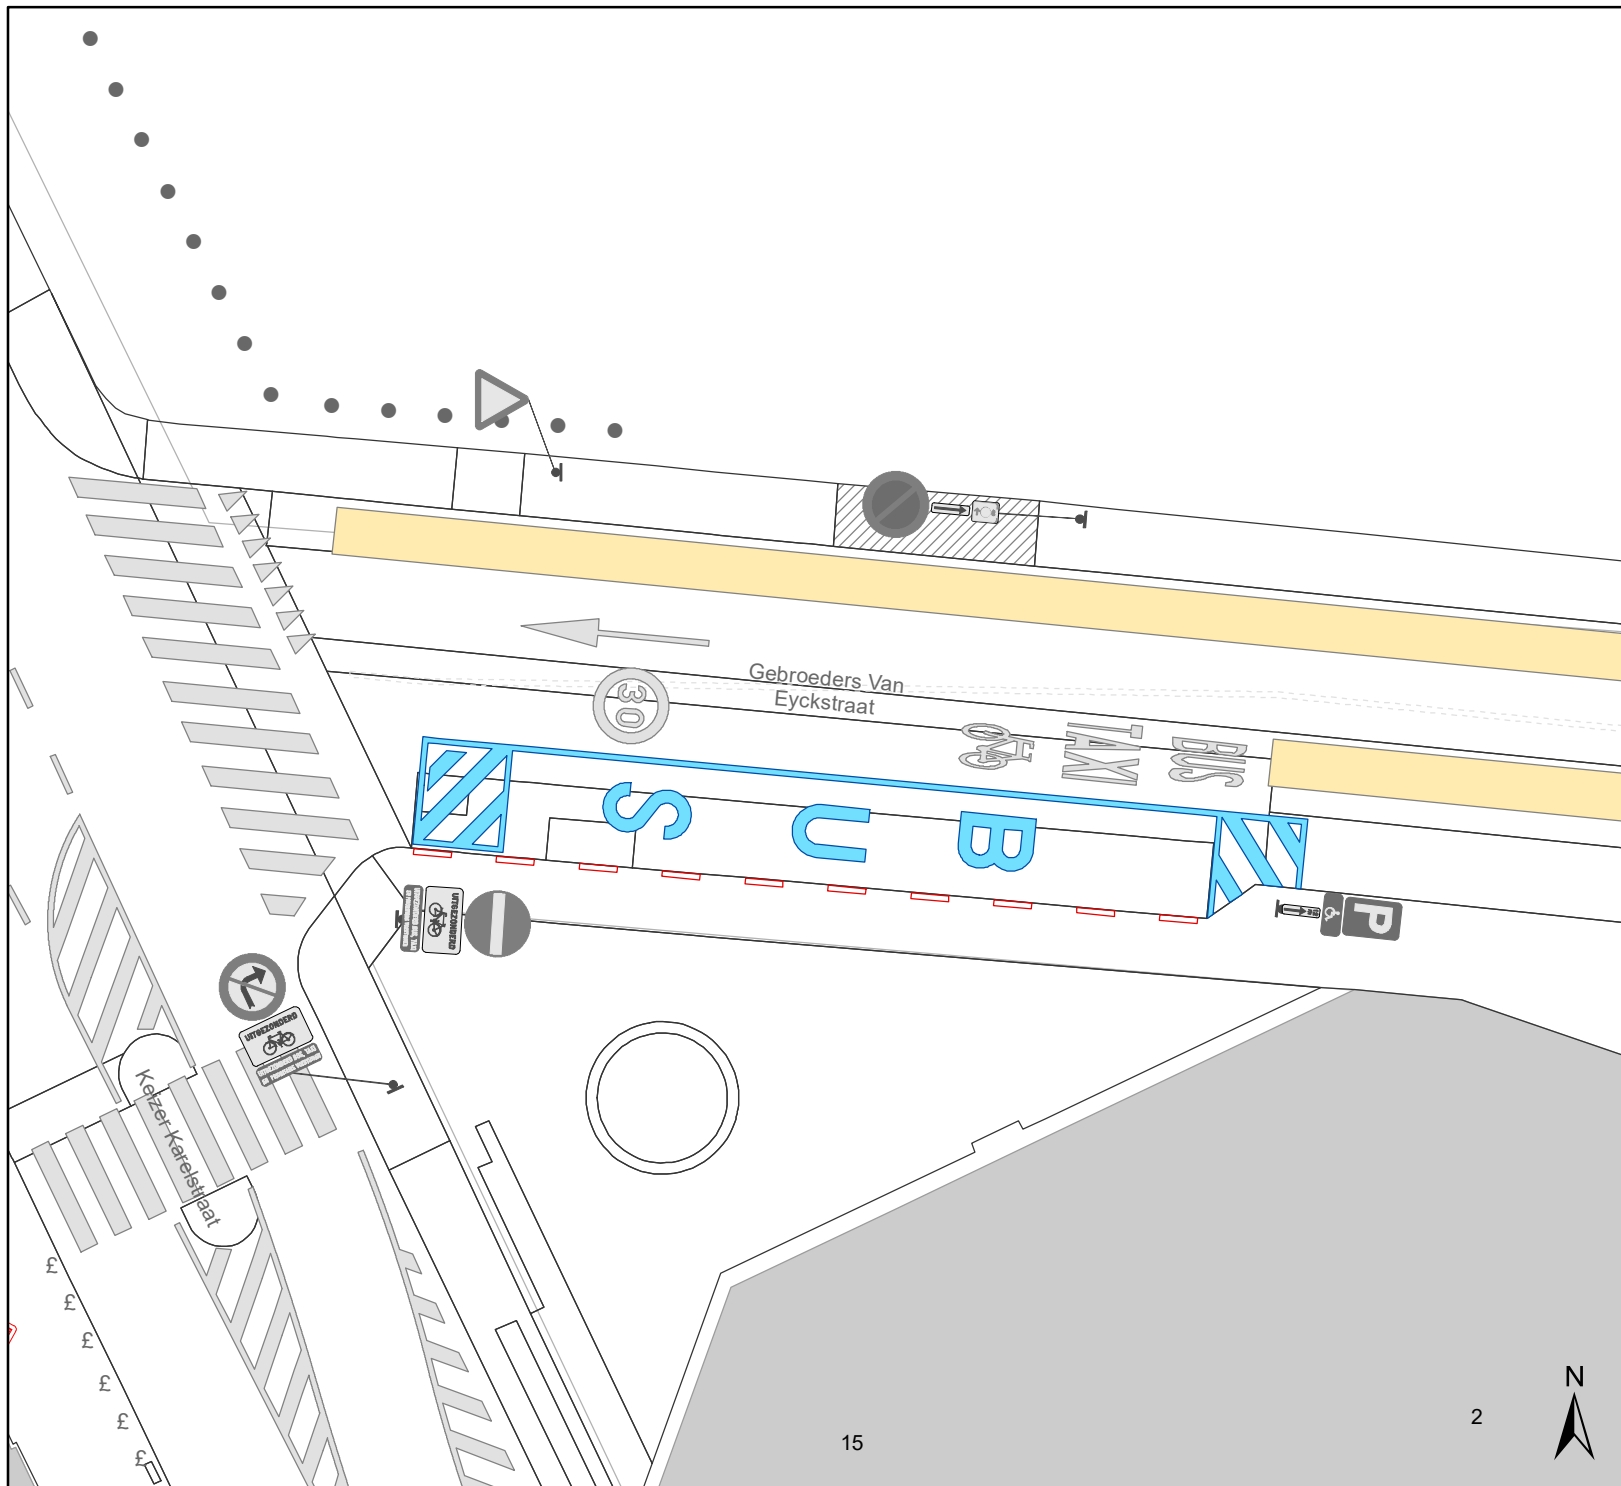

Dit wordt aangeduid door verkeerstekens:


- WM76.3

(einde reglement)



Legende

-  Bestaande verkeersborden
-  Geplande verkeersborden
-  Te verwijderen verkeersborden
-  Bestaande wegmarkeringen
-  Geplande wegmarkeringen
-  Te verwijderen wegmarkeringen

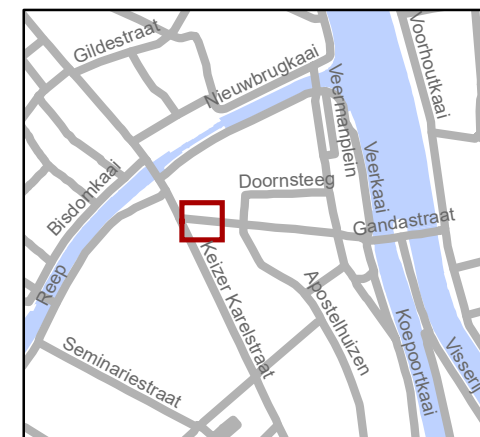

gent: Mobiliteitsbedrijf stad Gent
Verkeerstechnische taken

Gebroeders van Eyckstraat Bushaltes nieuwe net

Dossiernummer P-223828

DATUM	SCHAAL	PLAN	P FORMAAT
8/09/2021	1/200	1/1	A4