



2022_CBS_09799 Nieuw aanvullend reglement van de politie op het wegverkeer - gemeenteweg - Julius de Vigneplein - nieuwe parkeerplaatsen voorbehouden voor autodelen en nieuwe anti-parkeermaatregel - Vaststelling

Melding van de algemeen directeur

Opheffing

Opgeheven door het college van burgemeester en schepenen op 16/01/2025
(2024_CBS_07897)

Beslissing: Goedgekeurd in besloten vergadering van 29 september 2022

Zijn aanwezig bij de beslissing van dit punt:

Mathias De Clercq, burgemeester-voorzitter; Sofie Bracke, schepen
Filip Watteeuw, schepen; Astrid De Bruycker, schepen; Sami Souguir, schepen; Bram Van Braeckevelt, schepen; Isabelle Heyndrickx, schepen; Hafsa El-Bazioui, schepen; Evita Willaert, schepen; Rudy Coddens, schepen
Mieke Hullebroeck, algemeen directeur; Luc Kupers, adjunct-algemeendirecteur; Danny Van Campenhout, adjunct-algemeendirecteur

Bevoegd: Filip Watteeuw

Betrokken: Mathias De Clercq

Juridisch kader

De volgende bepalingen zijn van toepassing inzake de bevoegdheid:

- De Nieuwe Gemeentewet 24 juni 1988, artikel 119;
- Het Decreet van 16 mei 2008 betreffende de aanvullende reglementen op het wegverkeer en de plaatsing en bekostiging van verkeerstekens, artikel 5, § 1, 2e lid;
- Het Decreet over het lokaal bestuur van 22 december 2017, artikel 41, 2°;
- Het gemeenteraadsbesluit van 15 december 2015, houdende de delegatie van de vaststellingsbevoegdheid inzake gemeentelijke aanvullende reglementen op het wegverkeer.

De beslissing wordt genomen op grond van:

- Wet betreffende de politie over het wegverkeer, gecoördineerd bij Koninklijk Besluit van 16 maart 1968;
- Decreet van 16 mei 2008 betreffende de aanvullende reglementen op het wegverkeer en de plaatsing en bekostiging van de verkeerstekens;

- Koninklijk Besluit van 1 december 1975 houdende algemeen reglement op de politie van het wegverkeer en van het gebruik van de openbare weg;
- Ministerieel Besluit van 11 oktober 1976 waarbij de minimumafmetingen en de bijzondere plaatsingsvoorwaarden van de verkeerstekens worden bepaald;
- Uitvoeringsbesluit van 23 januari 2009 betreffende de aanvullende reglementen op het wegverkeer en de plaatsing en bekostiging van de verkeerstekens;
- Omzendbrief MOB/2009/1 van 3 april 2009.

Motivering

De nieuwe maatregelen die bij dit besluit worden getroffen, zijn enerzijds de inrichting van twee voorbehouden parkeerplaatsen voor autodelen ter hoogte van huisnummer 2 op het plein aan de noordelijke kant voor 2 dwarse parkeerplaatsen in het kader van het inrichten van 500 voorbehouden autodeelplaatsen zoals bepaald in het Autodeelplan Gent 2025, goedgekeurd door de gemeenteraad van 25 januari 2021. Deze voorbehouden parkeerplaats zal gebruikt worden door een erkende autodeelorganisatie. Anderzijds wordt na melding van een burger, over problemen van doorstroming rond het plein en bij de in- en uitrit van het plein, een parkeerverbod voorzien door middel van gele onderbroken strepen langs de kant van het plein vanaf huisnummer 3 tot en met de zuidelijke bocht. De weg is er te smal om te parkeren aan beide zijden, en dit voornamelijk ter hoogte van de in- en uitrit van het middenplein en langs de zuidelijke kant van het plein.

Bij collegebesluit van 10 september 2020 werd beslist tot de inrichting van een voorbehouden parkeerplaats voor elektrische voertuigen en een voorbehouden parkeerplaats voor autodelen ter hoogte van het plein aan de oostelijke kant (twee dwarsliggende parkeerplaatsen) gezien hier een publieke laadpaal vergund en geplaatst werd in het kader van de uitrol van de publieke laadpunten, goedgekeurd door de gemeenteraad van 19 december 2016. Elke publieke laadpaal bedient 2 parkeerplaatsen. Door het inrichten van een voorbehouden parkeerplaats voor elektrische voertuigen garanderen we dat de laadpaal maximaal beschikbaar is voor het opladen van deze voertuigen. Door het inrichten van een voorbehouden parkeerplaats voor autodelen faciliteren we elektrische deelwagens, zoals bepaald in het Autodeelplan 2020, goedgekeurd door de gemeenteraad van 25 april 2016. De voorbehouden autodeelplaats zal gebruikt worden door elektrische deelwagens van een erkende autodeelorganisatie

Bij collegebesluit van 10 juli 2019 werd één parkeerplaats voorbehouden voor elektrische voertuigen en één parkeerplaats voorbehouden voor autodelen voorbehouden voor elektrische voertuigen ingericht. Verder werden drie parkeerplaatsen voorbehouden voor autodelen ingericht.

Bij collegebesluit van 14 december 2017 werd een bijkomende parkeerplaats voor autodelen ingericht.

Bij collegebesluit van 2 februari 2017 werd in kader van het Circulatieplan Binnenstad Gent, goedgekeurd door de gemeenteraad op 24 oktober 2016, eenrichtingsverkeer ingevoerd op de Gandastraat, gedeelte begrepen tussen het Julius de Vigneplein en de Ferdinand Lousbergskaai. Op het Julius de Vigneplein, ter hoogte van het kruispunt met de Gandastraat, werd een verkeersbord D1 met onderbord M2 geplaatst ter ondersteuning van deze maatregel.

Bij collegebesluit van 8 december 2016 werd de bestaande toestand geregulariseerd en werden op het Julius de Vigneplein ter hoogte van huisnummers 4-4C, aan de andere kant van de weg, vier parkeerplaatsen voor autodelen ingericht.

Bij collegebesluit van 30 november 2016 werden de voorbehouden bewonersplaatsen bepaald, volgens het parkeerplan 2020 van Stad Gent.

Bijgevoegde bijlage(n):

- Aanvullend reglement Julius de Vigneplein dossier P-315605 en P-325575 (deel van de beslissing)
- Signalisatieplan Julius De Vigneplein dossier P-315605 (deel van de beslissing)
- Historiek Julius de Vigneplein dossier P-315605
- Signalisatieplan Julius de Vigneplein dossier P-325575 (deel van de beslissing)
- Historiek Julius De Vigneplein dossier P-325575

Beslissing

Beslist het volgende:

Artikel 1:

Heft op het aanvullend reglement van de politie op het wegverkeer betreffende de gemeenteweg Julius de Vigneplein, goedgekeurd in zitting van 10 september 2020, van zodra het nieuwe reglement in werking treedt.

Artikel 2:

Stelt vast het bijgevoegd aanvullend reglement van de politie op het wegverkeer en het signalisatieplan betreffende de gemeenteweg Julius de Vigneplein.

2022_CBS_09799 - Nieuw aanvullend reglement van de politie op het wegverkeer - gemeenteweg - Julius de Vigneplein - nieuwe parkeerplaatsen voorbehouden voor autodelen en nieuwe anti-parkeermaatregel

Aanvullend reglement van de politie op het wegverkeer - gemeenteweg – Julius de Vigneplein

Goedgekeurd in het College van Burgemeester en Schepenen van

Bekendgemaakt op

Geldig vanaf

Referentienummer

Reglement

- Artikel 1.** Op het Julius de Vigneplein vanaf het kruispunt met de Gandastraat in de richting van de Koepoortkaai geldt:
- verboden rijrichting voor iedere bestuurder. Het verbod is niet van toepassing op het geheel van de openbare weg;
 - de maatregel geldt niet voor fietsers.
- Dit wordt gesignaleerd door:
- verkeersborden C1
 - de verkeersborden worden aangevuld met onderborden M2
- Artikel 2.** Op het Julius de Vigneplein van het kruispunt met de Kozijntjesstraat tot het kruispunt met de Gebroeders Van Eyckstraat in de richting van het kruispunt met de Gebroeders Van Eyckstraat geldt:
- verboden rijrichting voor iedere bestuurder;
 - de maatregel geldt niet voor fietsers.
- In de tegenovergestelde richting geldt:
- toegelaten rijrichting op de openbare weg met eenrichtingsverkeer;
 - fietsers mogen in beide richtingen rijden.
- Dit wordt gesignaleerd door:
- verkeersborden C1
 - de verkeersborden worden aangevuld met onderborden M2
 - verkeersborden F19
 - de verkeersborden worden aangevuld met onderborden M4
- Artikel 3.** Op het Julius de Vigneplein ter hoogte van huisnummer 2 geldt:
- de bestuurders zijn verplicht links af te slaan.
- Dit wordt gesignaleerd door:
- verkeersborden D1

Artikel 4. Op de Julius de Vigneplein ter hoogte van het kruispunt met de Gandastraat geldt:
de bestuurders zijn verplicht links af te slaan;
de maatregel geldt niet voor fietsers.

Dit wordt gesignaleerd door:

- verkeersborden D1
- de verkeersborden worden aangevuld met onderborden M2

Artikel 5. Op het Julius de Vigneplein ter hoogte van de zuidelijke zijde van het plein, voor drie parkeerplaatsen, geldt:

het parkeren is toegelaten;

het parkeren is voorbehouden voor voertuigen waarop de bewonerskaart is aangebracht.

Dit wordt gesignaleerd door:

- verkeersborden E9a
- de verkeersborden worden aangevuld met onderborden Type VII

Artikel 6. Op het Julius de Vigneplein ter hoogte van huisnummers 4-4C, aan de andere kant van de weg voor vier dwarsliggende parkeerplaatsen;

op het Julius de Vigneplein ter hoogte van het plein aan de oostelijke kant, voor vier dwarsliggende parkeerplaatsen,;

op het Julius de Vigneplein ter hoogte van huisnummer 2, op het plein aan de noordelijke kant, voor 2 dwarsliggende parkeerplaatsen geldt:

het parkeren is toegelaten;

het parkeren is voorbehouden voor voertuigen waarop de parkeerkaart voor autodelen is aangebracht.

Dit wordt gesignaleerd door:

- verkeersborden E9a
- de verkeersborden worden aangevuld met onderborden Type VII

Artikel 7. Op het Julius de Vigneplein ter hoogte van huisnummers 4-4C, aan de andere kant van de weg,;

op het Julius de Vigneplein ter hoogte van het plein aan de oostelijke kant, voor een dwarsliggende parkeerplaats, geldt:

het parkeren is toegelaten;

het parkeren is voorbehouden voor volgende categorie van voertuigen: elektrische voertuigen.

Dit wordt gesignaleerd door:

- verkeersborden E9a
- de verkeersborden worden aangevuld met onderborden Type VIId

Artikel 8. Op het Julius de Vigneplein van huisnummer 3 langs de andere kant van de weg tegen het plein tot en met de zuidelijke bocht rond het plein langs de kant van het middenplein geldt:

het parkeren op de rijbaan is verboden.

Dit wordt gesignaleerd door:

- wegmarkeringen overeenkomstig art.75.1.2° van de wegcode

Artikel 9. Op het Julius de Vigneplein ter hoogte van het kruispunt met de Gebroeders Van Eyckstraat;

**op het Julius de Vigneplein ter hoogte van het kruispunt met de Gandastraat geldt:
voetgangers moeten de oversteekplaats volgen om de rijbaan over te steken.**

Dit wordt gesignaleerd door:

- wegmarkeringen overeenkomstig art.76.3 van de wegcode

Artikel 10. Op het Julius de Vigneplein ter hoogte van huisnummer 3, aan de andere kant van de weg, geldt:

bestuurders mogen niet rijden, stilstaan of parkeren op de markeringen.

Dit wordt gesignaleerd door:

- wegmarkeringen overeenkomstig art.77.4 van de wegcode

Artikel 11. Op het Julius de Vigneplein ter hoogte van het middenplein geldt:


voertuigen moeten parkeren binnen de afgebakende plaatsen.

Dit wordt gesignaleerd door:




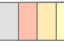


- wegmarkeringen overeenkomstig art.77.5 van de wegcode

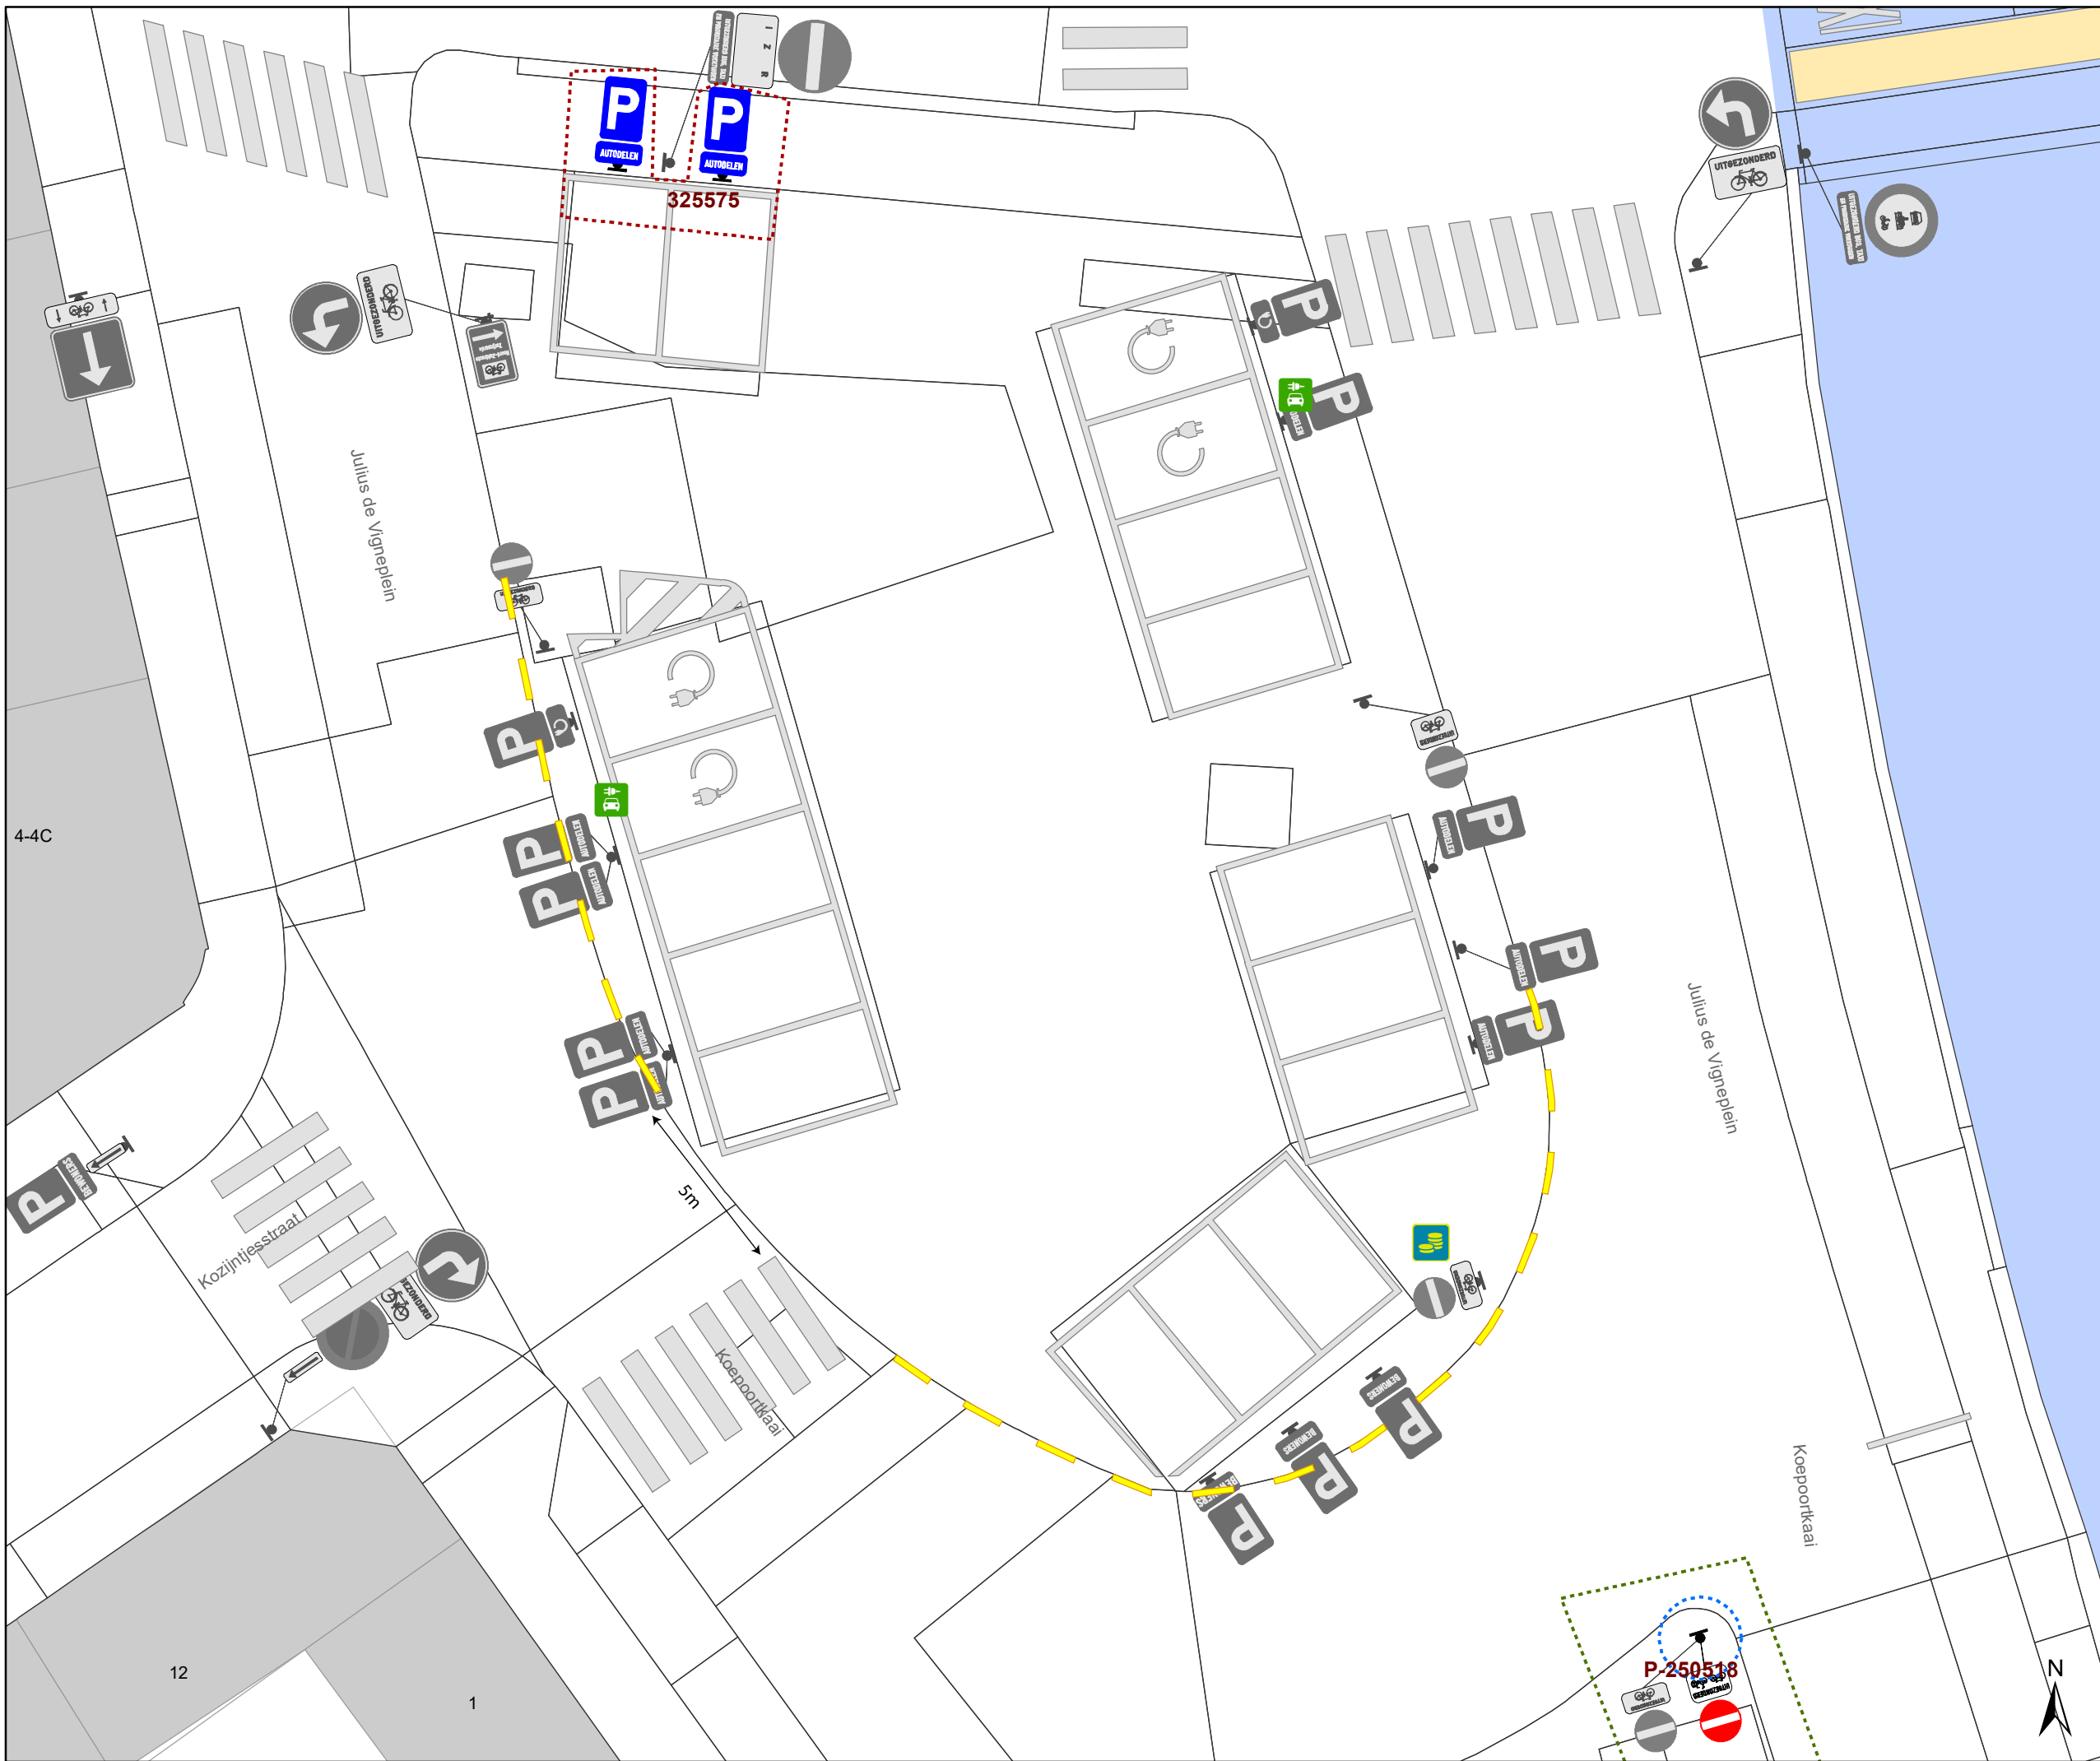
(einde reglement)





Legende

-  Bestaande verkeersborden
-  Geplande verkeersborden
-  Te verwijderen verkeersborden
-  Bestaande wegmarkeringen
-  Geplande wegmarkeringen
-  In dienst

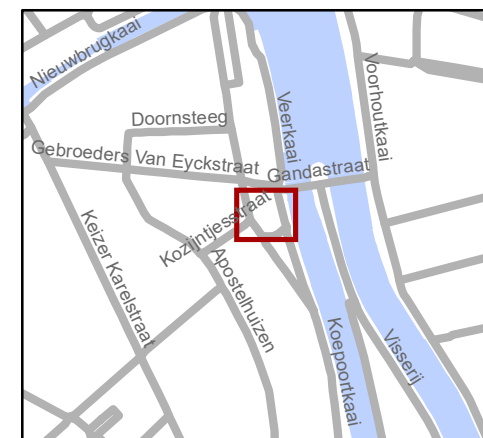


gent: Mobiliteitsbedrijf stad Gent
Verkeerstechnische taken

Julius De Vigneplein APM


Dossiernummer P-315605

DATUM	SCHAAL	PLAN	P FORMAAT
6/09/2022	1/150	1/1	A3

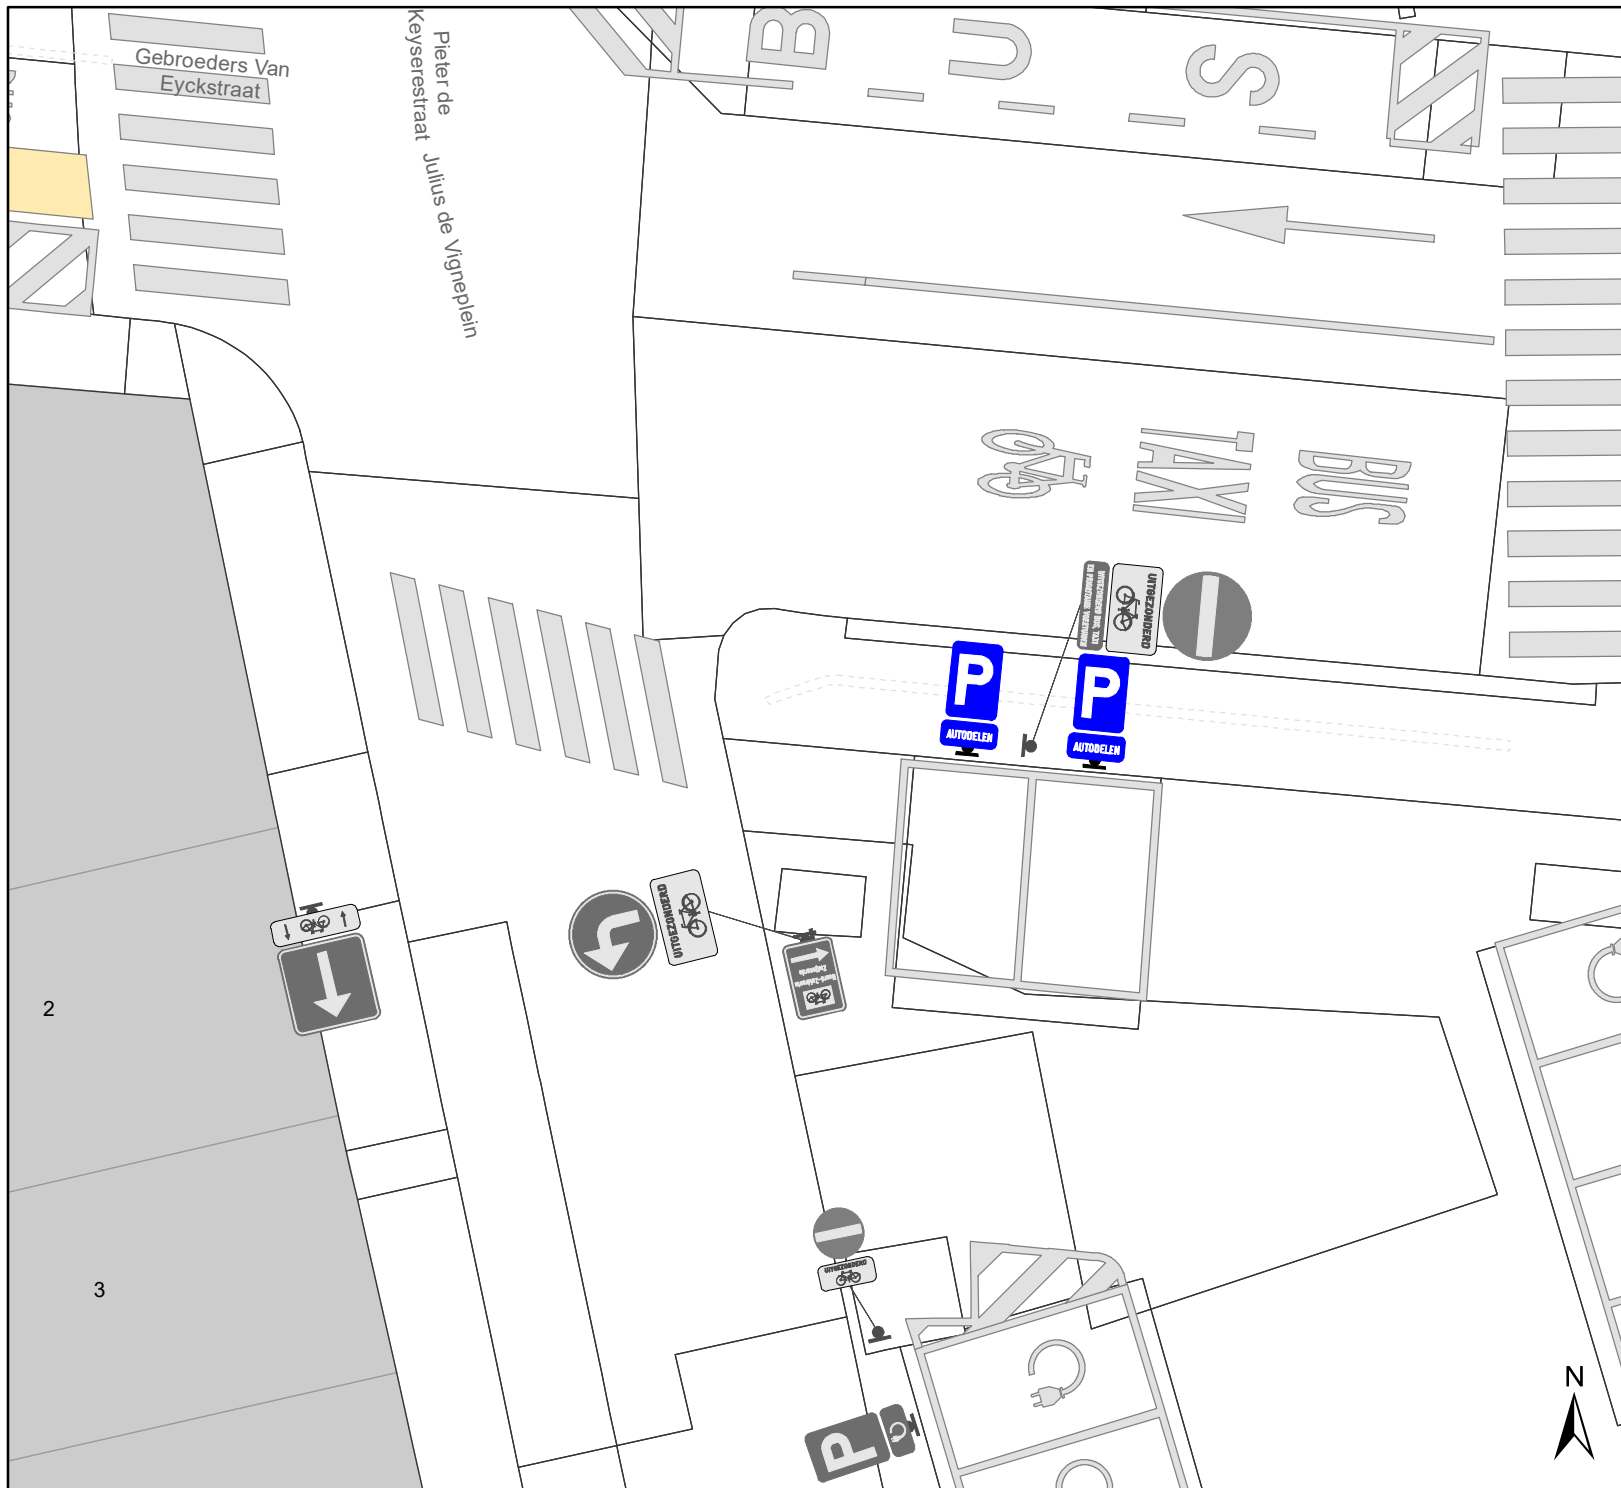

Legende

- Bestaande verkeersborden
- Geplande verkeersborden
- Te verwijderen verkeersborden
- Bestaande wegmarkeringen
- Geplande wegmarkeringen
- Te verwijderen wegmarkeringen

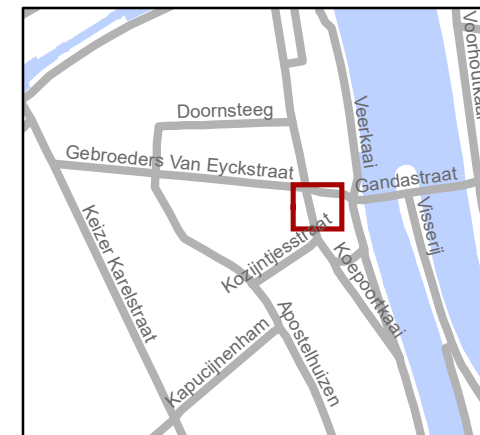

gent: Mobiliteitsbedrijf stad Gent
Verkeerstechnische taken

**Julius de Vigneplein
Autodelen**

Dossiernummer P-325575

DATUM	SCHAAL	PLAN	P FORMAAT
2/09/2022	1/150	1/1	A4