

LEGENDE WARMTENET EN RIOLERING


- RIOLERING**
- RWA - hemelwaterafvoer met vermelding diameter in mm/ lengte in m/ helling in promille
 - Inspectieput RWA met dekstel type 5 met vermelding putnummer/ maateveld (mv)/ bodempijl buis (bok)
 - Inspectieput RWA met dekstel type 9 met vermelding putnummer/ maateveld (mv)/ bodempijl buis (bok)
 - HA-RWA - huissaansluitputje met afvoleiding Ø160
 - DWA - hemelwaterafvoer met vermelding diameter in mm/ lengte in m/ helling in promille
 - Inspectieput DWA met dekstel type 5 met vermelding putnummer
 - Inspectieput DWA met dekstel type 5 met vermelding putnummer
 - Infiltratiekratten 0,6x0,6x0,4 (b x l x h)
 - afvoleiding Ø160
 - Kopmuur
 - Overloopconstructie
 - Beschoeiing in riettegels
 - Wadi
- NUTSLEIDINGEN**
- Gemeenschappelijk sleufnutsleidingen
 - Tellerlokaal

- WARMTENET / RECHT VAN OPSTAL**
- ZAWENT-tracé: Recht van opstal
 - Warmte 2x grijs vacuum elek/data

- GRENZEN**
- Grens der werken
 - Inrichting op privé-terrein - geen onderdeel van dossier omgevingsaanleg

- OVERIGE**
- +7.37 Nieuwe hoogtepunten
 - 7.37 Bestaande hoogtepunten
 - +7.25 Opgemeten hoogtepunten fietspad AWW

- Verlichting**
- Paalamarmatuur
 - Gevelarmatuur

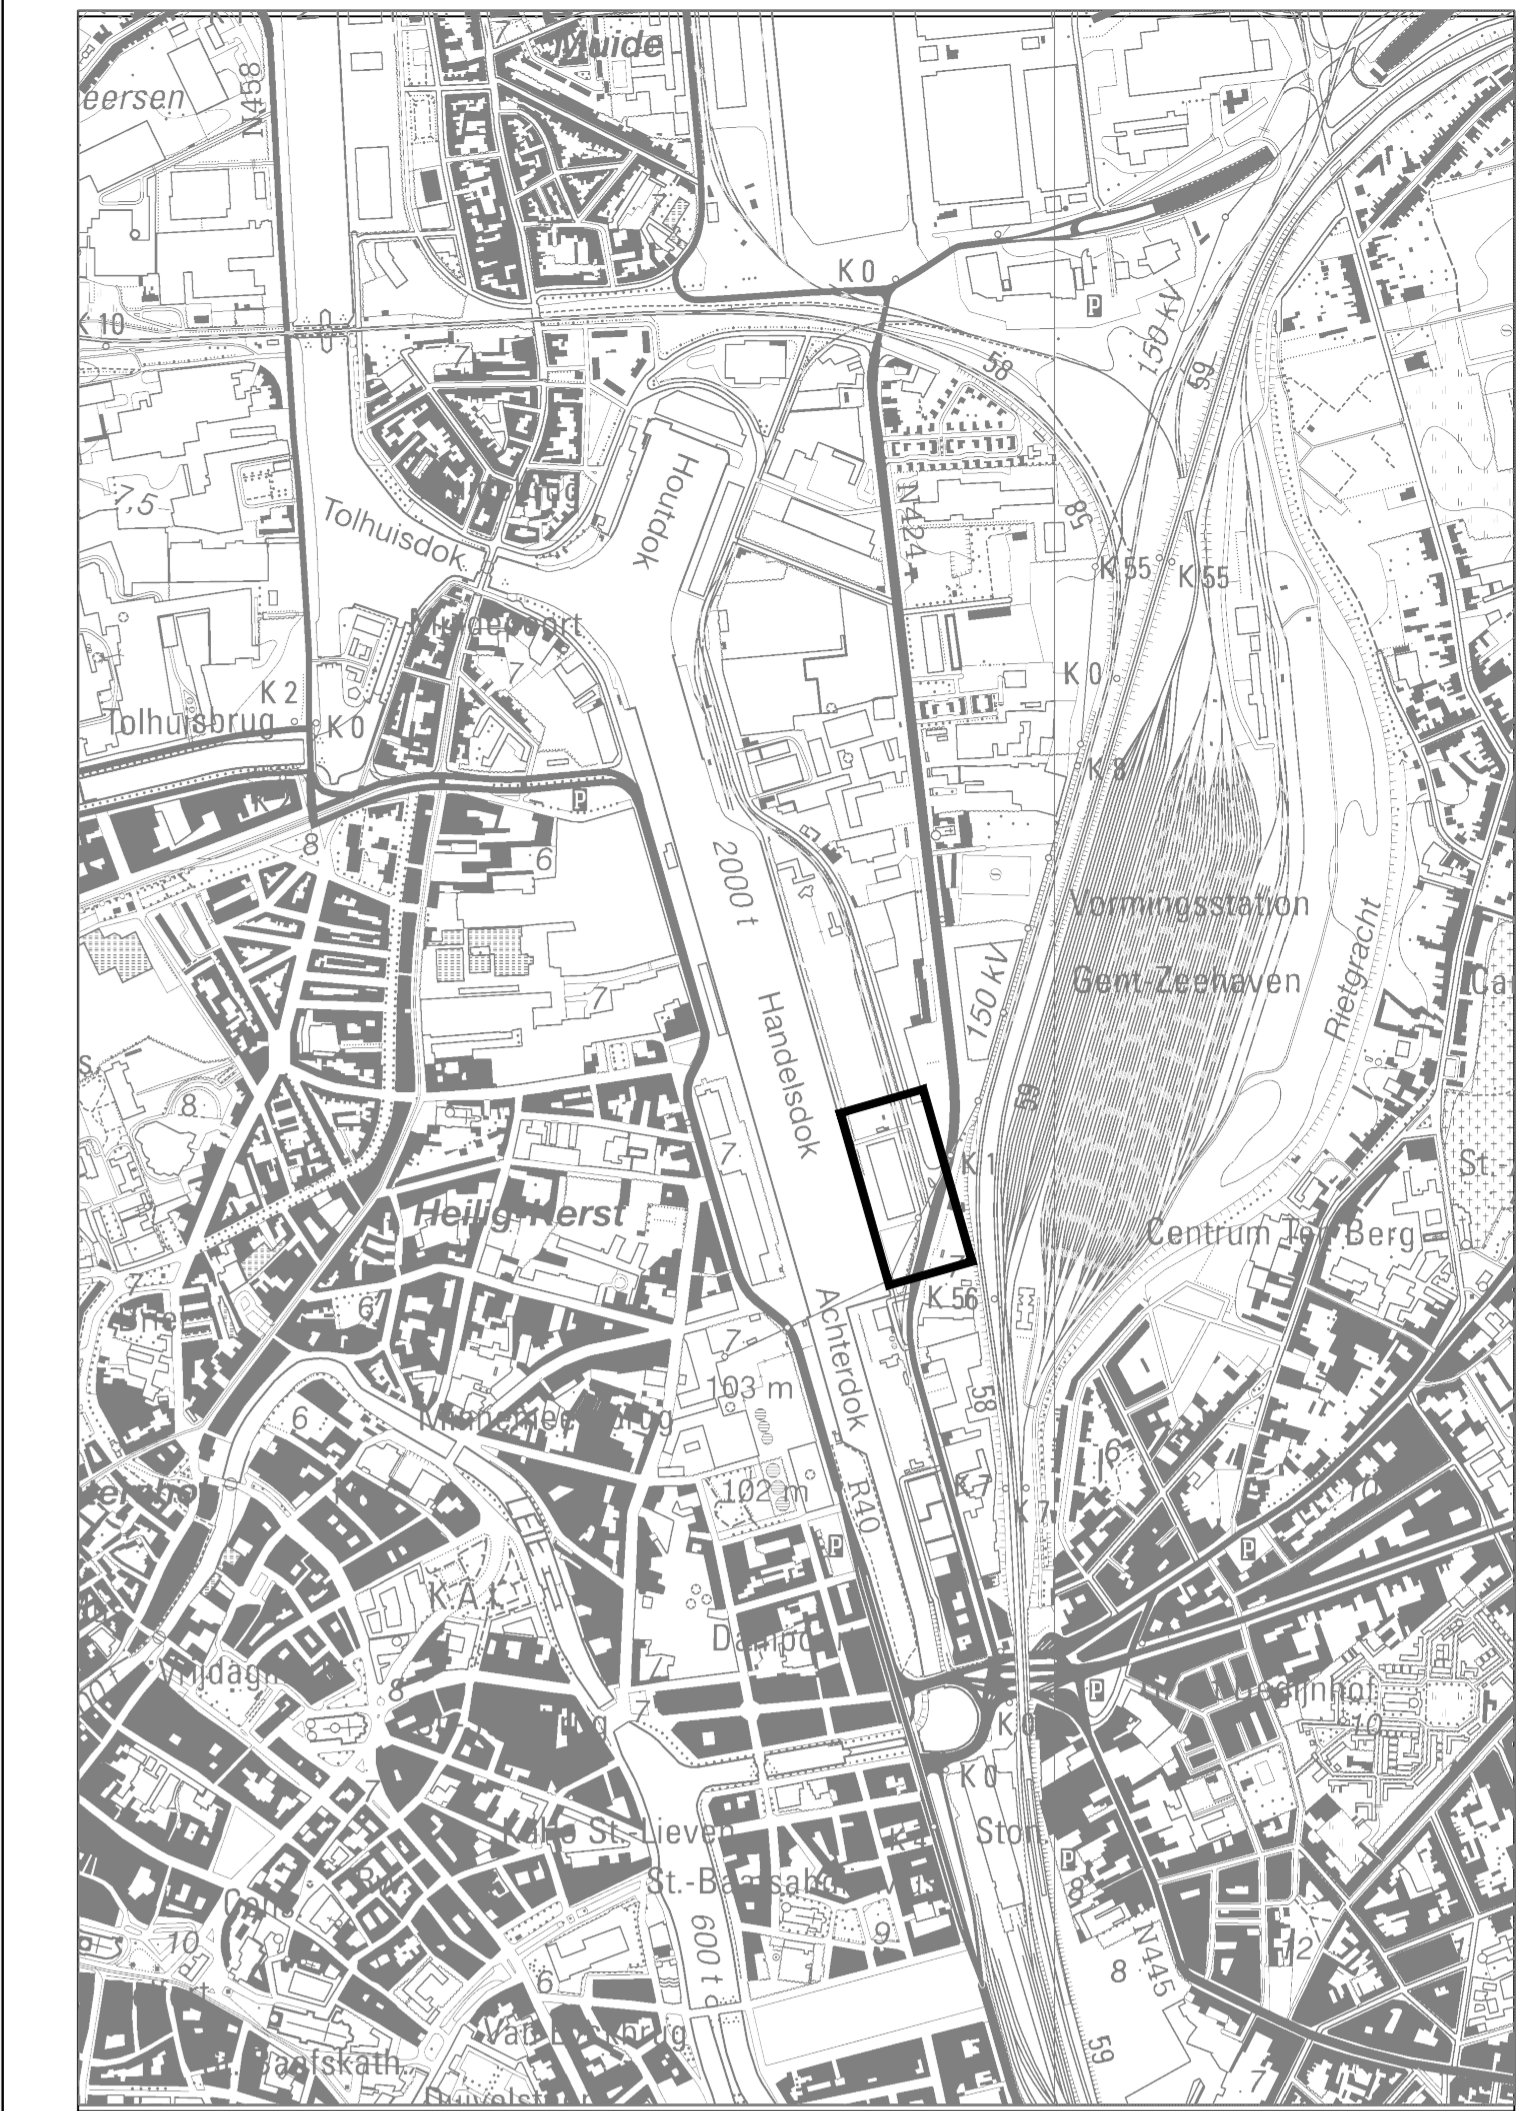

Stad Gent
DE NIEUWE DOKKEN
 De Nieuwe Dokken
 Schipperskaai Development CVBA
 Zuidveld

ONTWERP

Gecien en goedgekeurd door de in vergadering van
 Meike Hulbroeck Algemeen directeur
 Melhaas De Clerc Burgemeester
 Vertegenwoordigers van Schipperskaai Development NV:
 Lode Waes BVBA vv Lode Waes
 Luma Real Estate BVBA vv Bert Gruonen

Opgesteld door Antea Group

Stijn Beyens Projectleider Infrastructuur
 Gert Staappaerts Projectmanager Infrastructuur

AANBRACHTE WIZIGINGEN			Doc. nr. Antea Group: 229383
INDEX	GET.	AARD	DATEM
D	SBE	Ontwerp - opmaak voor HZ 1000/1000	15/10/2020
E	SBE	Ontwerp - opmaak voor HZ 2000/1000	02/11/2020
F	SBE	Ontwerp - opmaak voor overleg farns	30/11/2020
G	SBE	Ongelukkigvering - opmaak	24/06/2021
H	SBE	Technisch dossier - opmaak	30/05/2022
I	SBE	Technisch dossier - inleiding	01/07/2022
J	SBE	Technisch dossier - herindeling	21/11/2022
K	SBE	Technisch dossier - herindeling	17/01/2023
L	SBE	Technisch dossier - herindeling	22/03/2023
M	SBE	Ontwerp - herindeling	27/02/2024

Plan nr.: 5
 Schaal: 1/200
 Planopp.: 0.62 m²
 Gemeten: -
 Bestand: 2020_2024_M04_M04.dwg