LEGENDE

ZUIDELIJK WOONPARK

VERHARDINGEN

1. Paden in monoliet beton, ter plaatse gestort, toplaag gewassen zodat bruingrijze rolgrindgranulaten zichtbaar worden
2. Secundaire paden in monoliet beton, ter plaatse gestort
3. Grès - keien 12x18, met gesloten voeg
4. Brandweerweg in grindgazon
5. Betonstraatstenen dubbel klinkerformaat 22x22x8, 10cm zandcement
6. Betonstraatstenen dubbel klinkerformaat 22x22x10, 20cm schraal beton
7. Herbruik kasseien
8. Betonstrook, monoliet beton, ter plaatse gestort, toplaag gewassen
9. Speelzand - grof Rijnzand in Zuidelijk woonpark
10. Brug over wadi in prefab beton, breedte variabel
11. Onderhoudsstrook in substraat met tredmengsel

Inrichting op privéterrein - geen onderdeel van dossier omgevingsaanleg

BOORDSTENEN

- b — Betonnen trottoirband breedte 10cm, type ID1 30x10cm vlak
- Betonnen trottoirband breedte 15cm, type IA 35x15cm 2/2 - opstand 12cm
- Betonnen trottoirband breedte 15cm, type IA 35x15cm 2/2 - opstand 2cm
- Betonnen kantstrook breedte 30cm, type IIE1 20x30cm
- a — Betonnen kantstrook breedte 30cm, type IIE1 20x30cm - tussen gebouwen en woongroenzone

OVERIGE

- +7.37 Nieuwe hoogtepunten
- 7.37 Bestaande hoogtepunten
- +7.25 Opgemeten hoogtepunten fietspad AWV

BEPLANTING

- Boom
- Heestermassief
- Int. Grasmat
- Ext. Grasmat
- Vaste planten
- Klimplanten
- Wadi

STRAATMEUBILAIR

- Zitbank
- V Vaste paal
- N Neerklapbare paal
- Fietsenstalling
- Kastanjehouten hekwerk

Verlichting

- PA Paalarmatuur
- GA Gevelarmatuur

MARITIEME ELEMENTEN

Zuidelijk woonpark

- M1 Untitled (Sculpture) Barry Flanagan 700x290cm, h:350cm of gelijkwaardig maritiem element
- M2 Bolders

Allerlei

- Contour ondergronds parking
- Locatie peilbuis/infiltratieproef
- Zawent
- Sleuf nutsleidingen
- Infiltratiekratten

SPEELLANDSCHAP

- A Spelen op veren — Springplatencombinatie "School Vissen"
- B Spelen op veren — Veerwippen zeeleeuw "Oskar en Mats"
- C Aanmeren aan de schipperskaai — Springplatencombinatie "Kleine Haven"
- D Schommelen - korfschommel mini
- E Zandspel - Zandbouwstelling
- F Zandspel — Zandspeeltafel met draaibare zeef
- G Zandspel — Zitgroep "Zeester"
- H Balanceren & behendigheid — Balanceerparcours visvangst
- I Balanceren & behendigheid — Huppelpalissaden op helling
- J Balanceren & behendigheid — Boomstamtrap op helling

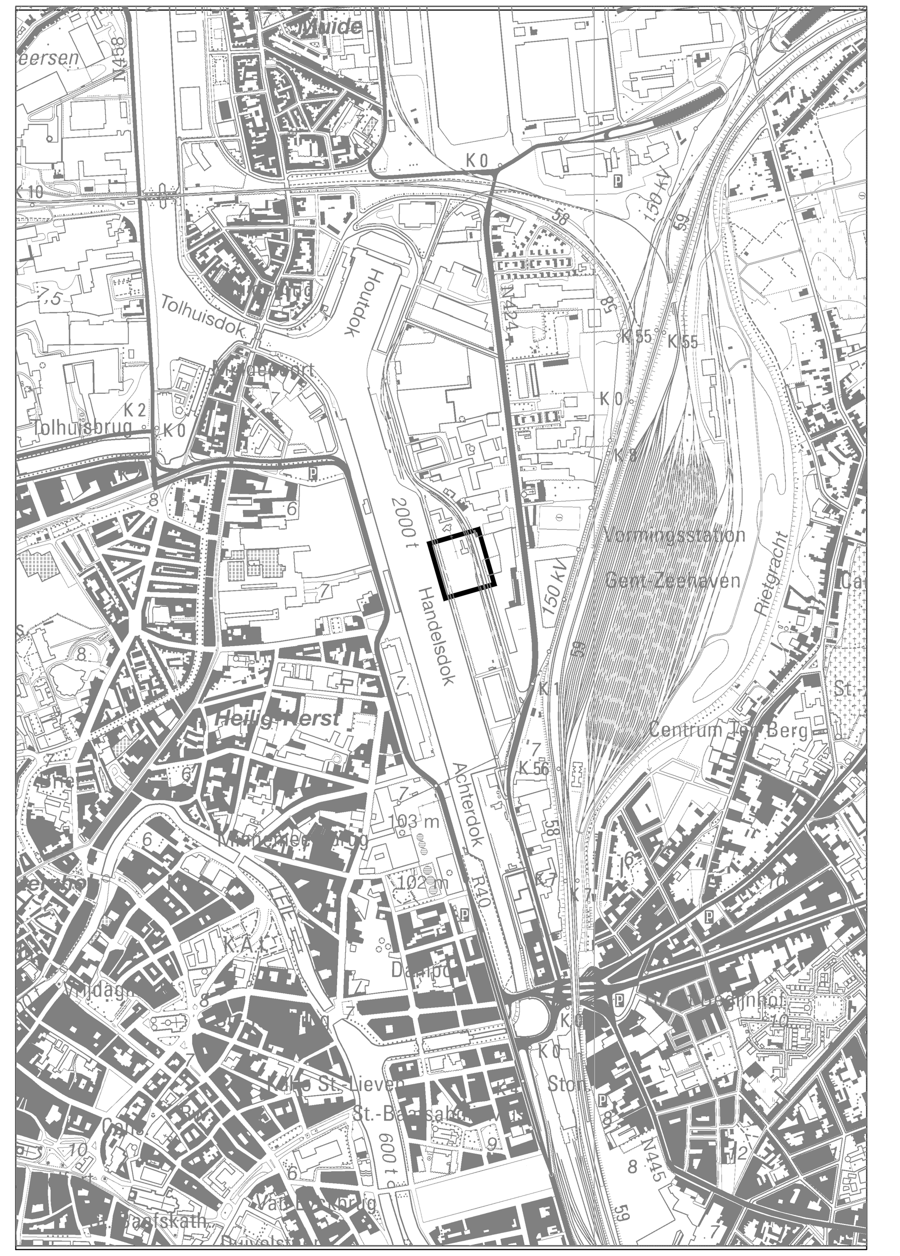

VESTIGING ANTWERPEN
Roderveldlaan 1, 2600 Antwerpen
tel: 03/221 55 00
fax: 03/221 55 01
Email: info.be@anteagroup.com
www.anteagroup.be

Ontwerpbureau Pauwels BVBA
Mercatorpad 5, 3000 Leuven
tel: +32 (0)16 20 89 01
email: info@pauwelsontwerp.be

Schipperskaai Development cvba.
Poortakkerstraat 94, 9051 Gent
tel: 09/242.90.30
email: info@nieuwedokken.gent

Stad Gent

De Nieuwe Dokken
Wonen aan de Schipperskaai

Schipperskaai Development CVBA

Zuidveld

ONTWERP

TOTAALPLAN

Gezien en goedgekeurd door de ....
in vergadering van

Mieke Hullebroeck, Algemeen directeur — Mathias De Clerq, Burgemeester

Vertegenwoordigers van Schipperskaai Development NV:

Lode Waes BVBA vv Lode Waes — Luma Real Estate BVBA vv Bert Grugeon

Opgesteld door Antea Group

Stijn Beyens, Projectleider infrastructuur
Gert Stappaerts, Projectmanager infrastructuur

AANGEBRACHTE WIJZIGINGEN

INDEX	GET.	AARD	DATUM
D	SBE	Ontwerp - opmaak voor IKZ 2020-10-23	15/10/2020
E	SBE	Ontwerp - opmaak voor IKZ 2020-11-06	02/11/2020
F	SBE	Ontwerp - opmaak voor overleg Farys	30/11/2020
G	SBE	Omgevingsvergunning - opmaak	24/06/2021
H	SBE	Technisch dossier - opmaak	30/05/2022
I	SBE	Technisch dossier - indiening	01/07/2022
J	SBE	Technisch dossier - herindiening	23/11/2022
K	SBE	Technisch dossier - herindiening	17/01/2023
L	SBE	Technisch dossier - herindiening	22/03/2023
M	SBE	Ontwerp - heropmaak	27/02/2024

Dos. nr. Antea Group: 229383

Plan nr: 9

Schaal: 1/200

Planopp. 0.62 m^2

Gemeten: -

Bestand: 229383_Zuidveld_MEDIA.dwg

T:\R229000\INF\229383\5\2293835014\DWG\229383_Zuidveld_MEDIA.dwg