

Legende

- Bestaande wegmarkeringen
- Geplande wegmarkeringen
- Te verwijderen wegmarkeringen

Verkeersborden


- Bestaande verkeersborden
- Geplande verkeersborden
- Te verwijderen verkeersborden
- Verwijderde verkeersborden

Straatmeubilair

- Te verwijderen paaltje
- Bestaand paaltje

Overige

- Ander gepland dossier (in voorbereiding bij MOBBED)
- Ander gepland dossier (ter uitvoering bij DWBW)
- Hoort ook bij dit dossier

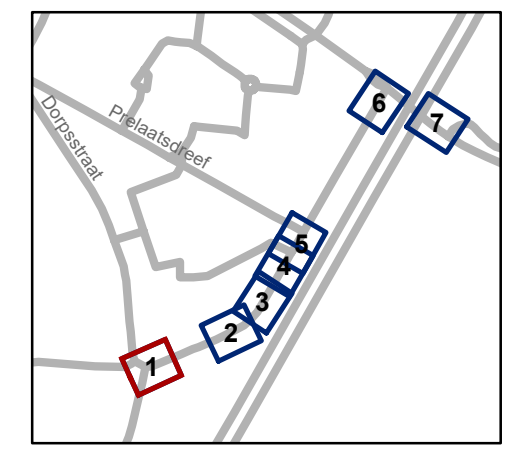


gent: Mobiliteitsbedrijf stad Gent
Verkeerstechnische taken

Joachim Schayckstraat Opheffen filter

Dossiernummer P-693672

DATUM	SCHAAL	PLAN	P.FORMAAT
16/01/2025	1/200	1/7	A3



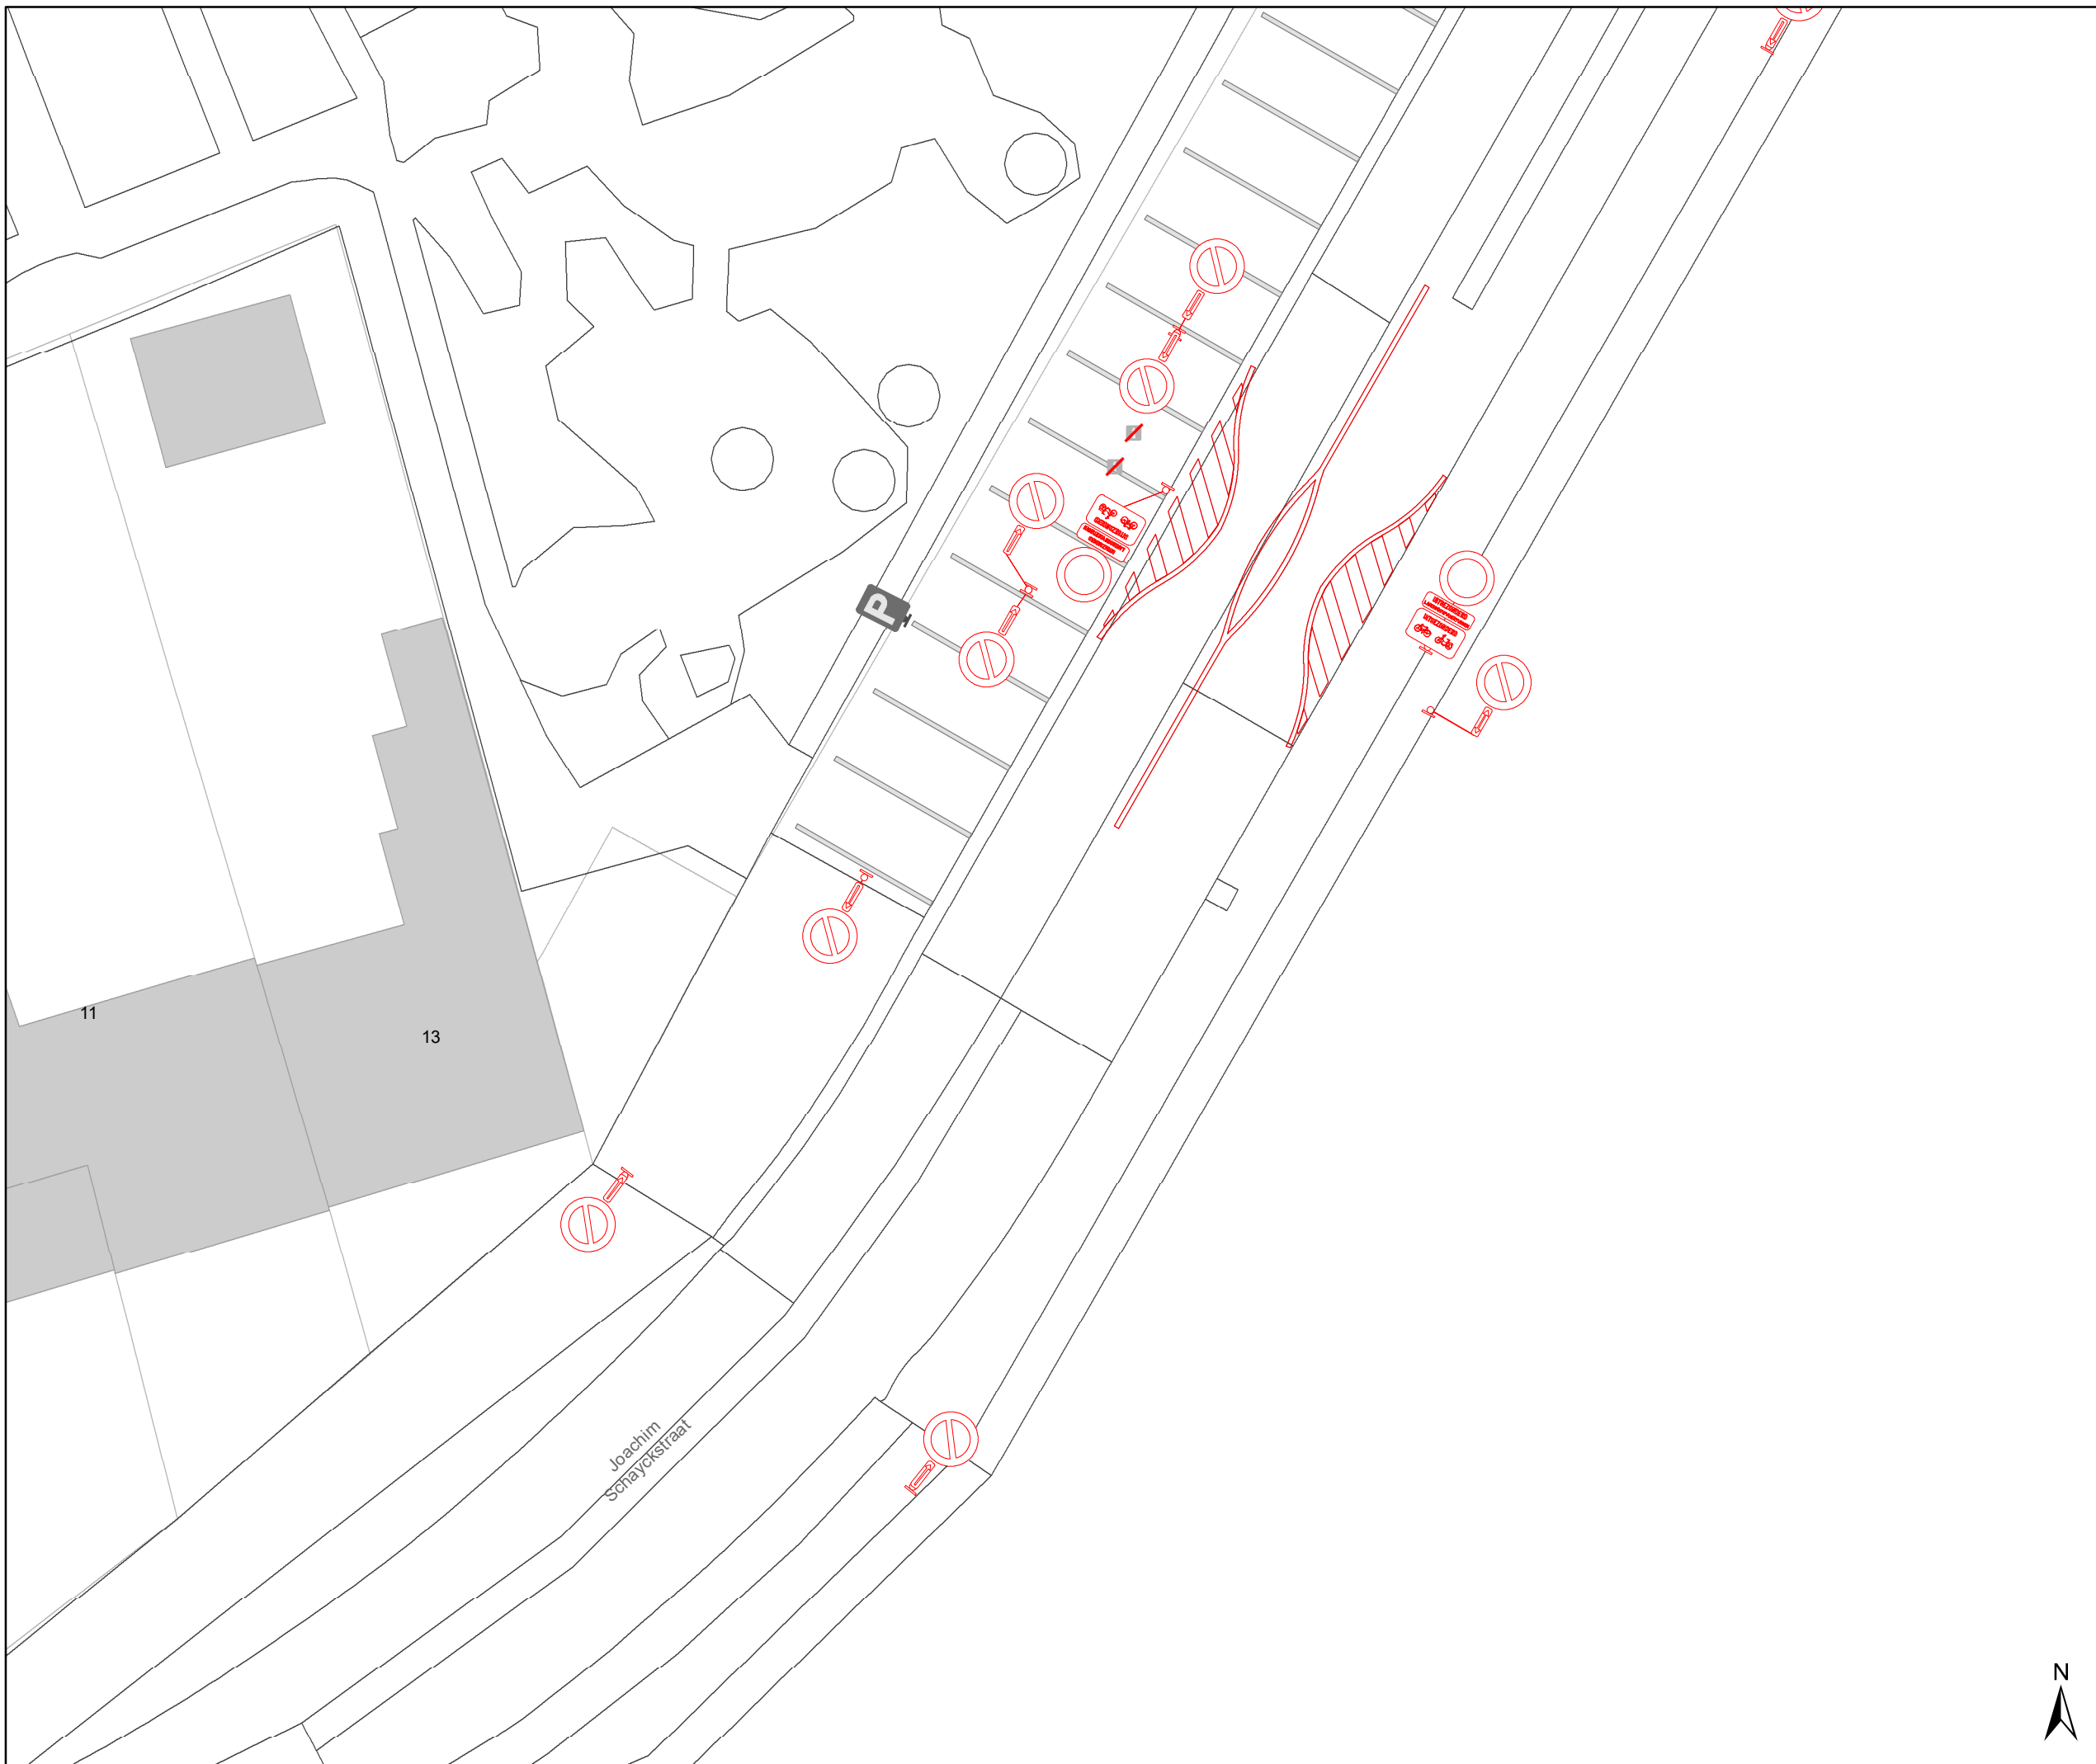

Legende

- Bestaande wegmarkeringen
- Geplande wegmarkeringen
- Te verwijderen wegmarkeringen

Verkeersborden


- Bestaande verkeersborden
- Geplande verkeersborden
- Te verwijderen verkeersborden
- Verwijderde verkeersborden

Straatmeubilair

- Te verwijderen paaltje
- Bestaand paaltje

Overige

- Ander gepland dossier (in voorbereiding bij MOBBED)
- Ander gepland dossier (ter uitvoering bij DWBW)
- Hoort ook bij dit dossier

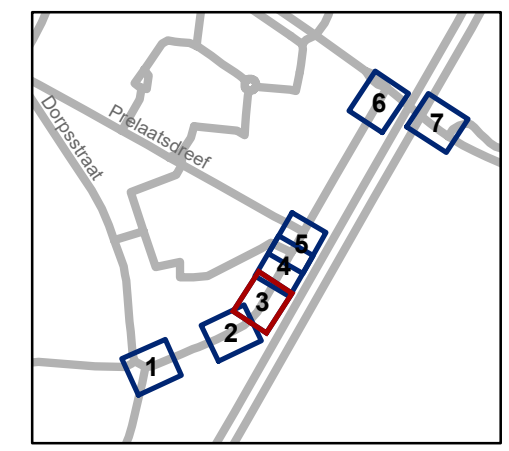


gent: Mobiliteitsbedrijf stad Gent
Verkeerstechnische taken

Joachim Schayckstraat Opheffen filter

Dossiernummer P-693672

DATUM	SCHAAL	PLAN	P.FORMAAT
16/01/2025	1/200	3/7	A3



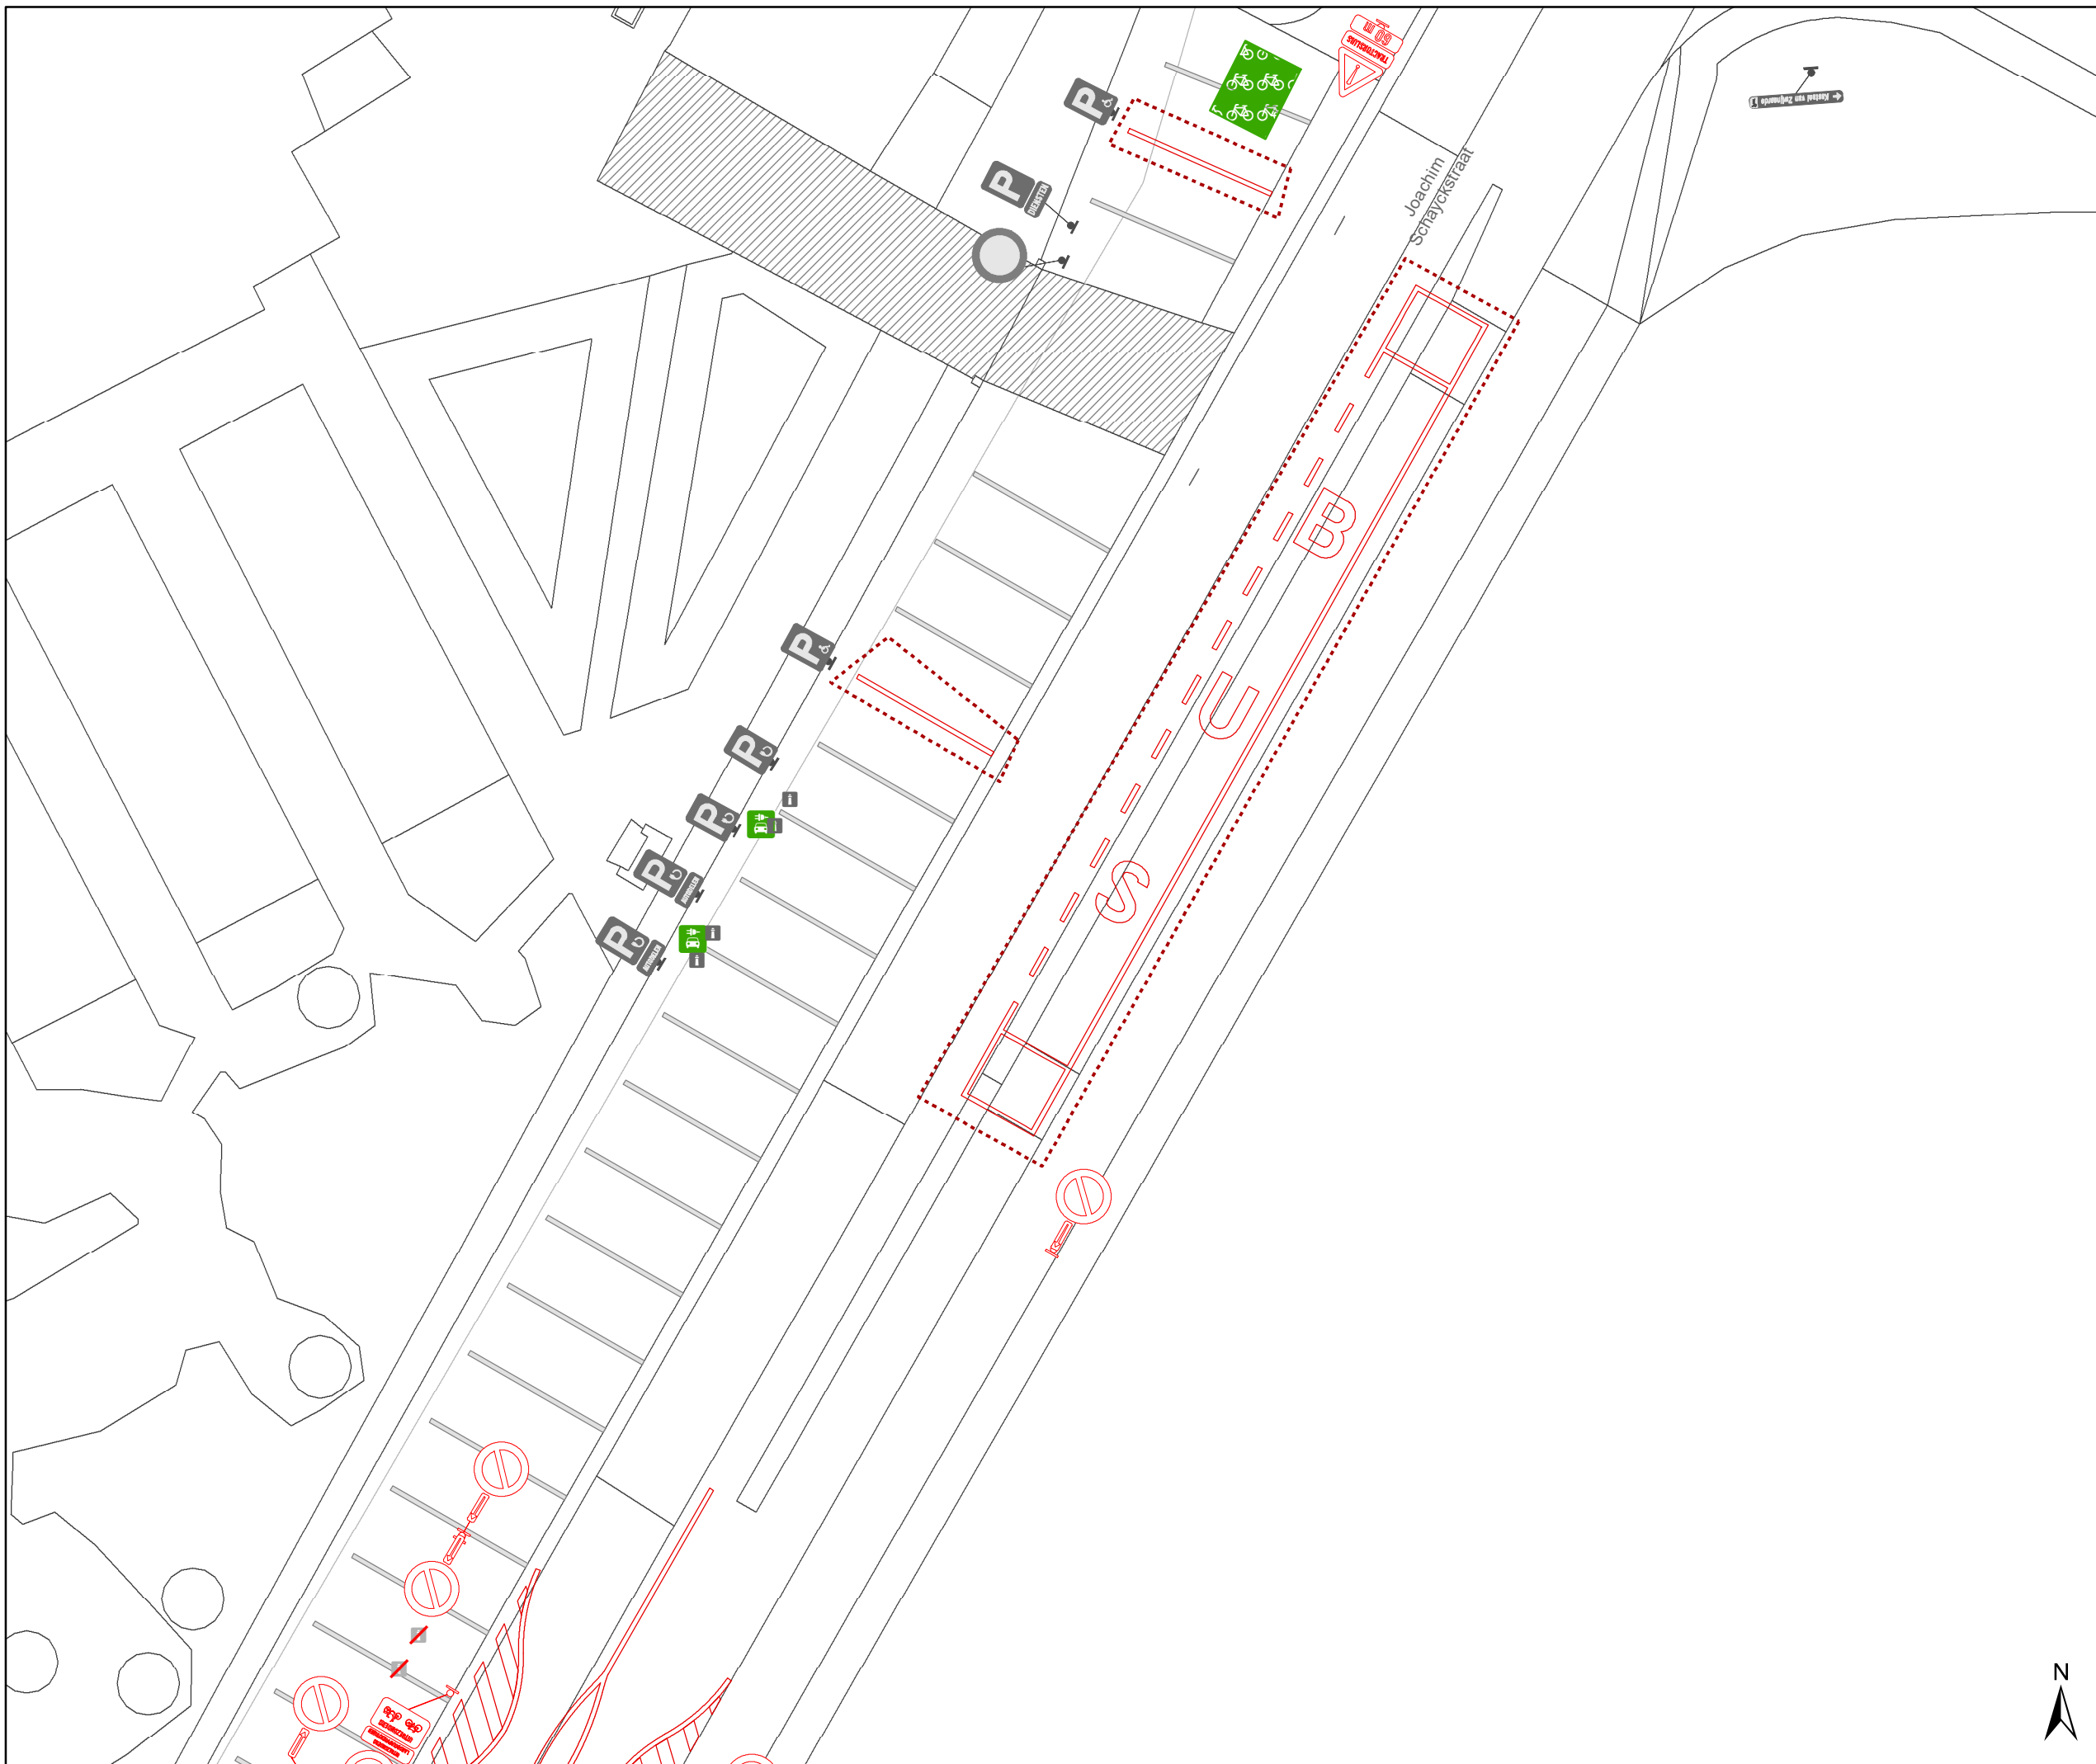

Legende

- Bestaande wegmarkeringen
- Geplande wegmarkeringen
- Te verwijderen wegmarkeringen

Verkeersborden


- Bestaande verkeersborden
- Geplande verkeersborden
- Te verwijderen verkeersborden
- Verwijderde verkeersborden

Straatmeubilair

- Te verwijderen paaltje
- Bestaand paaltje

Overige

- Ander gepland dossier (in voorbereiding bij MOBBED)
- Ander gepland dossier (ter uitvoering bij DWBW)
- Hoort ook bij dit dossier

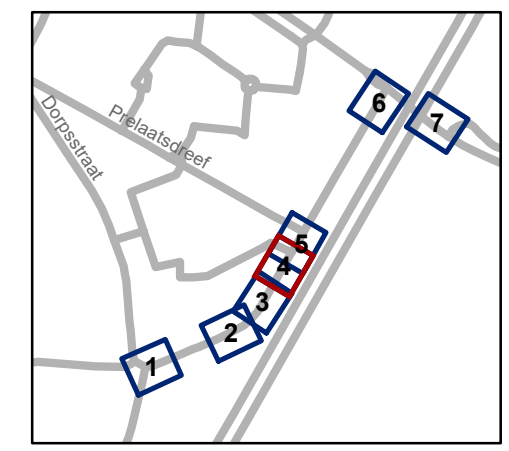


gent: Mobiliteitsbedrijf stad Gent
Verkeerstechnische taken

Joachim Schayckstraat Opheffen filter

Dossiernummer P-693672

DATUM	SCHAAL	PLAN	P.FORMAAT
16/01/2025	1/200	4/7	A3



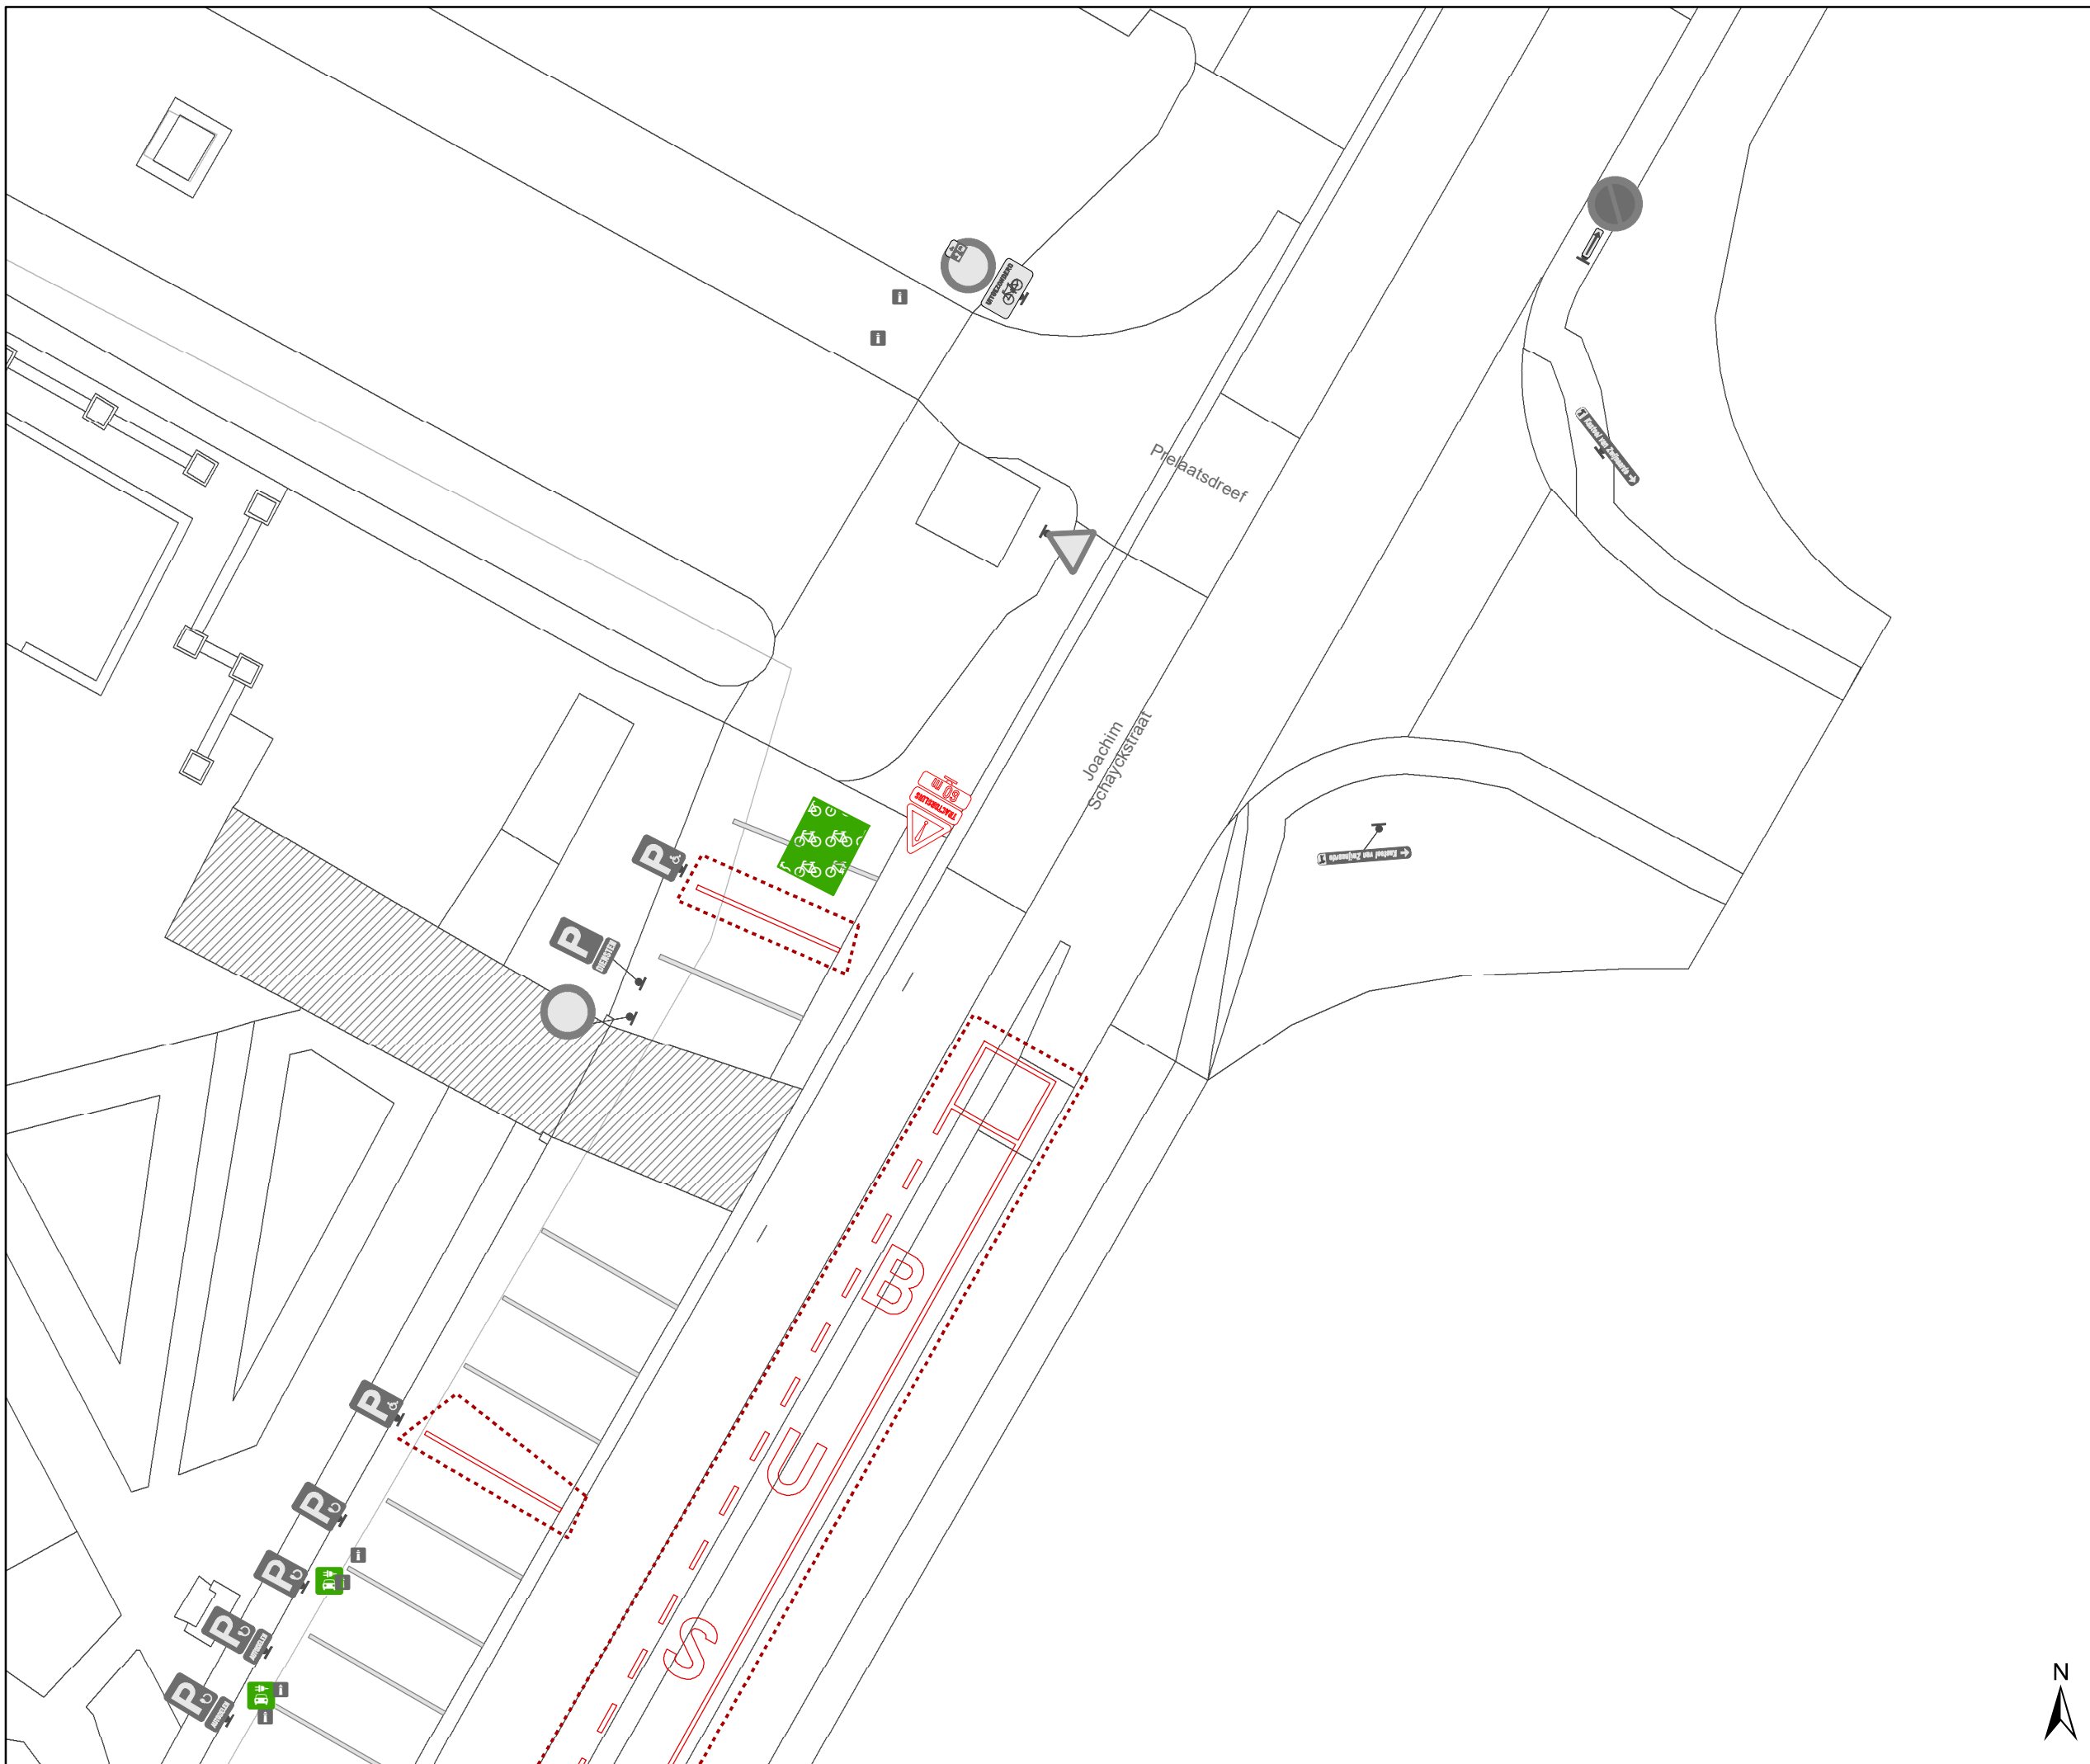

Legende

- Bestaande wegmarkeringen
- Geplande wegmarkeringen
- Te verwijderen wegmarkeringen

Verkeersborden


- Bestaande verkeersborden
- Geplande verkeersborden
- Te verwijderen verkeersborden
- Verwijderde verkeersborden

Straatmeubilair

- Te verwijderen paaltje
- Bestaand paaltje

Overige

- Ander gepland dossier (in voorbereiding bij MOBBED)
- Ander gepland dossier (ter uitvoering bij DWBW)
- Hoort ook bij dit dossier

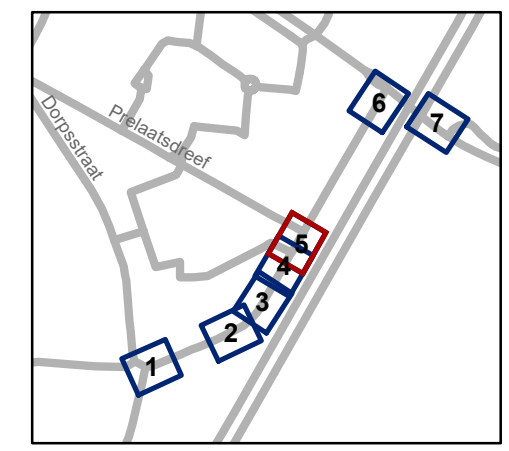


gent: Mobiliteitsbedrijf stad Gent
Verkeerstechnische taken

Joachim Schayckstraat Opheffen filter

Dossiernummer P-693672

DATUM	SCHAAL	PLAN	P FORMAAT
16/01/2025	1/200	5/7	A3



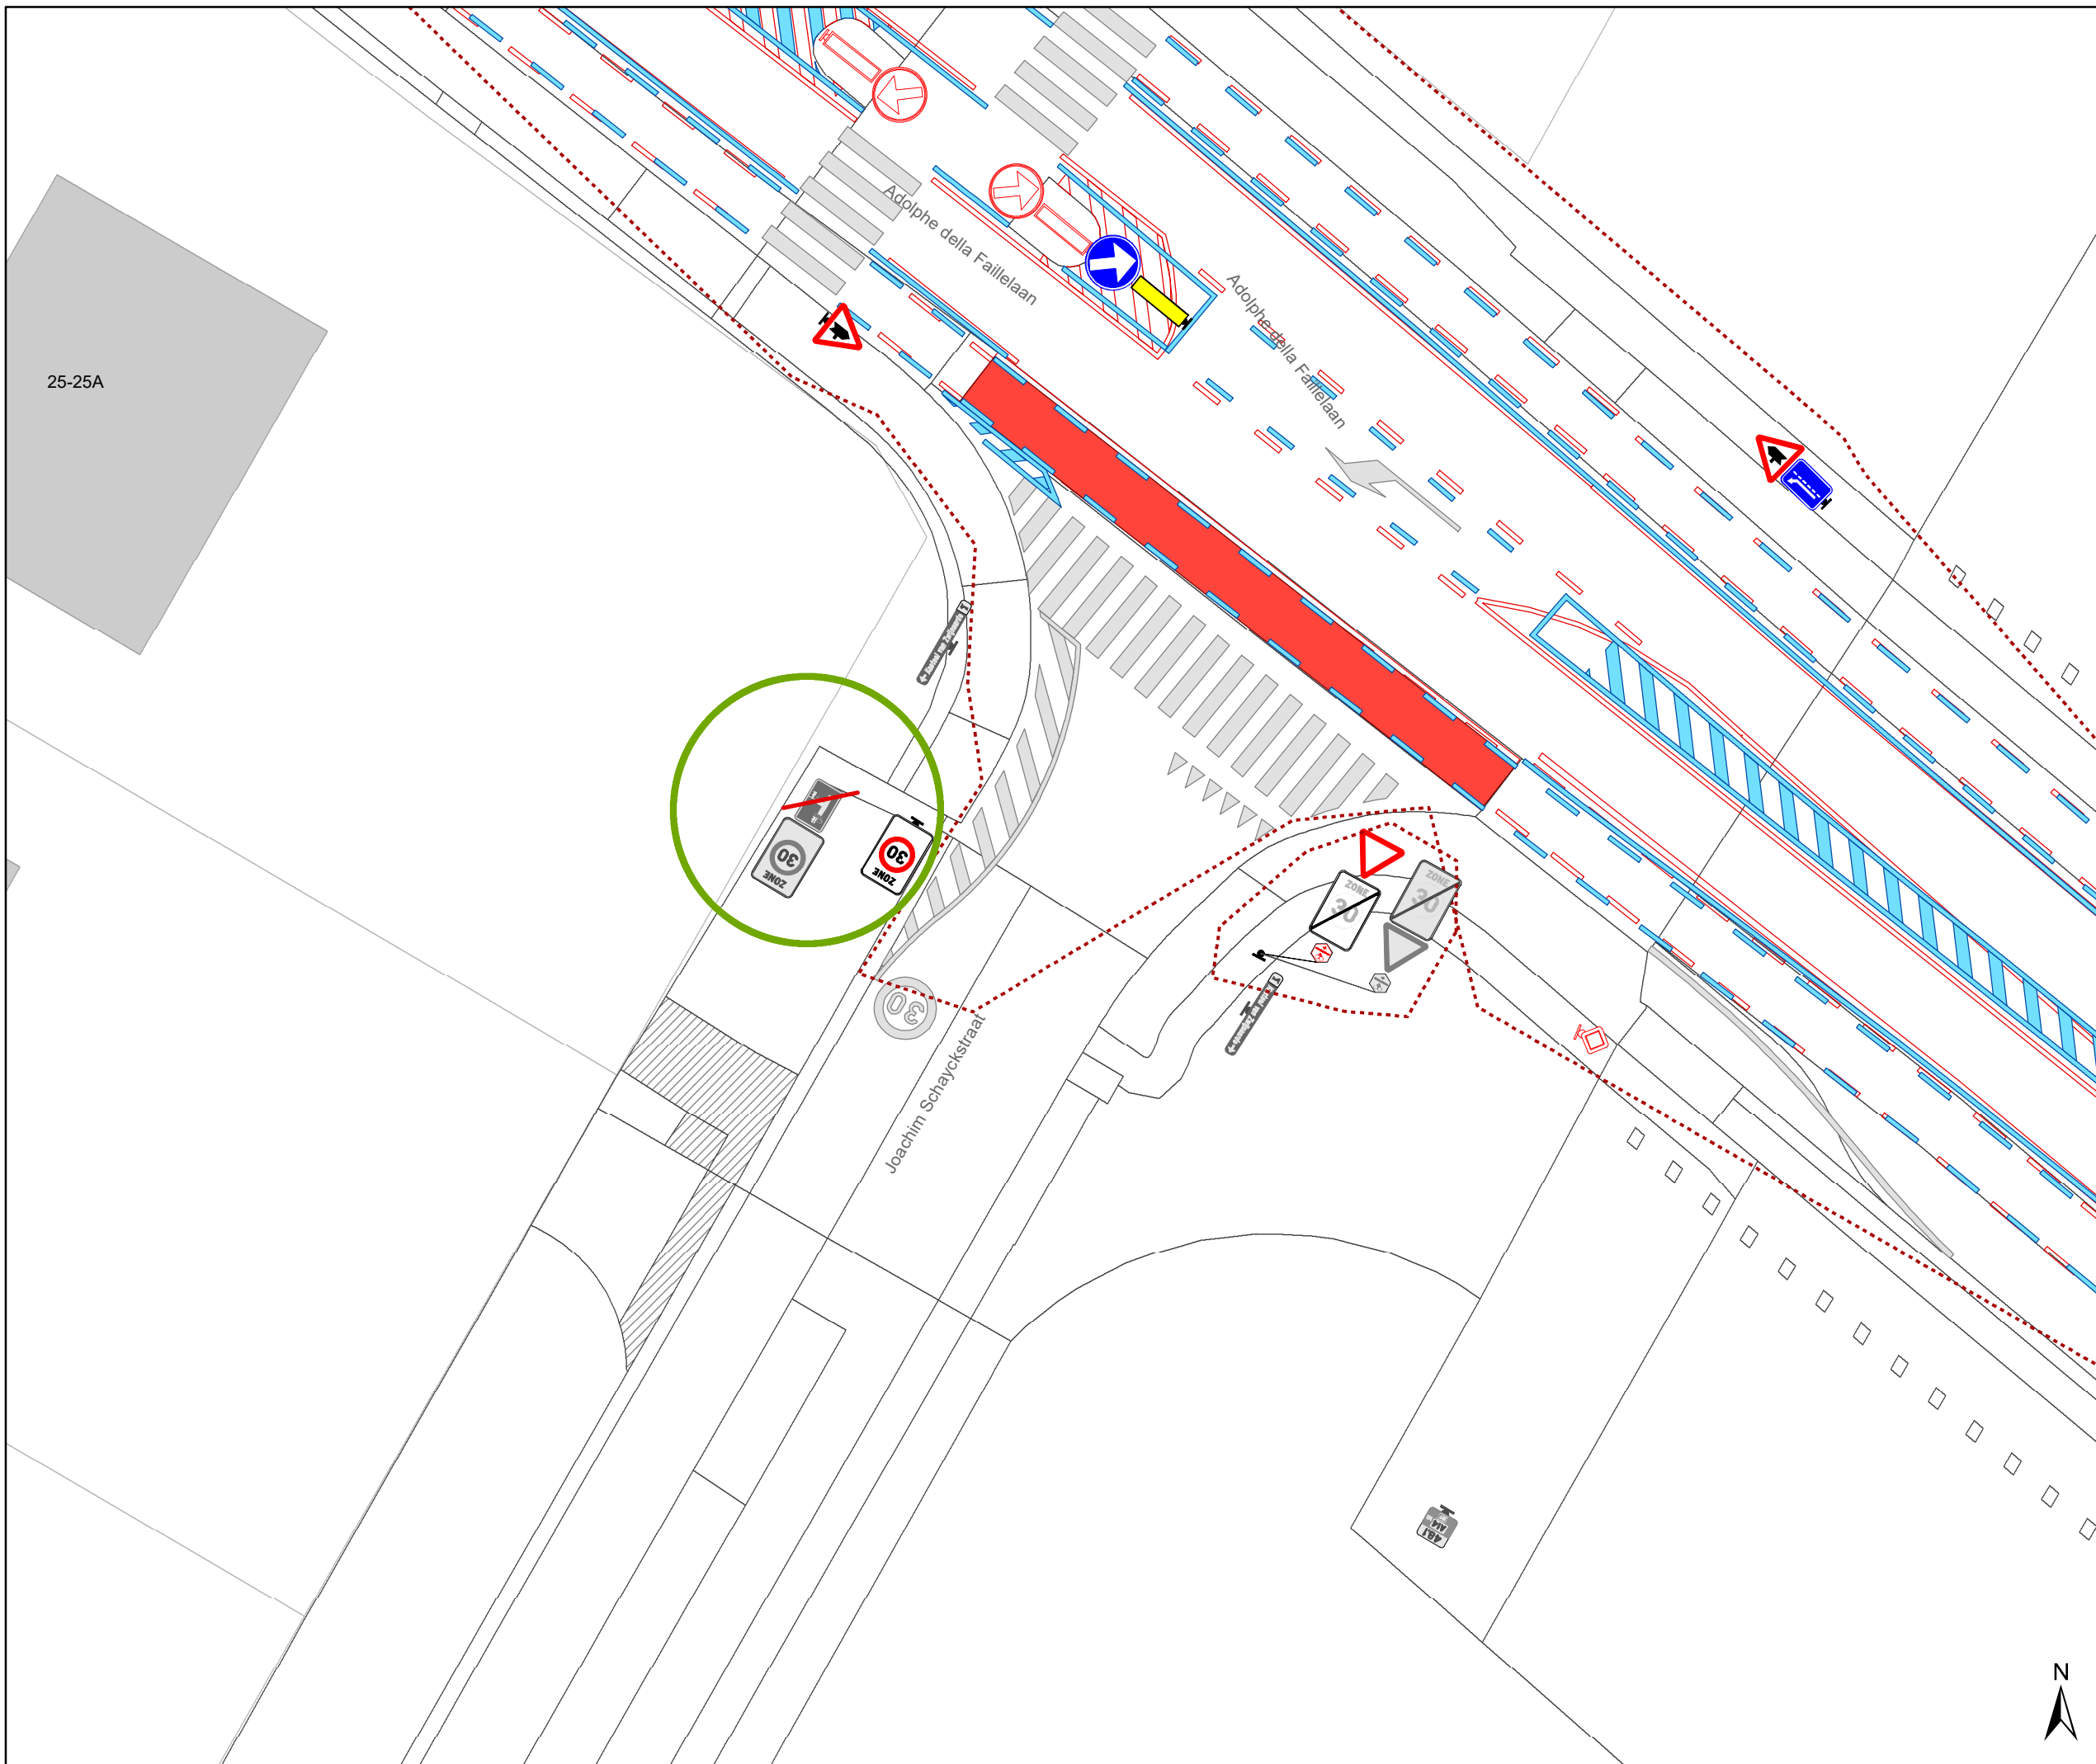

Legende

- Bestaande wegmarkeringen
- Geplande wegmarkeringen
- Te verwijderen wegmarkeringen

Verkeersborden


- Bestaande verkeersborden
- Geplande verkeersborden
- Te verwijderen verkeersborden
- Verwijderde verkeersborden

Straatmeubilair

- Te verwijderen paaltje
- Bestaand paaltje

Overige

- Ander gepland dossier (in voorbereiding bij MOBBED)
- Ander gepland dossier (ter uitvoering bij DWBW)
- Hoort ook bij dit dossier

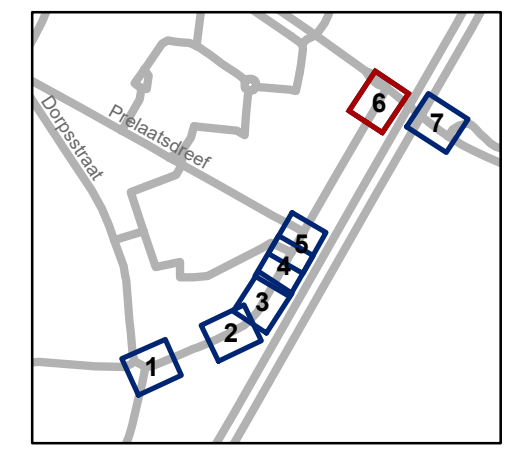


gent: Mobiliteitsbedrijf stad Gent
Verkeerstechnische taken

Joachim Schayckstraat
Opheffen filter


Dossiernummer P-693672

DATUM	SCHAAL	PLAN	P.FORMAAT
16/01/2025	1/200	6/7	A3



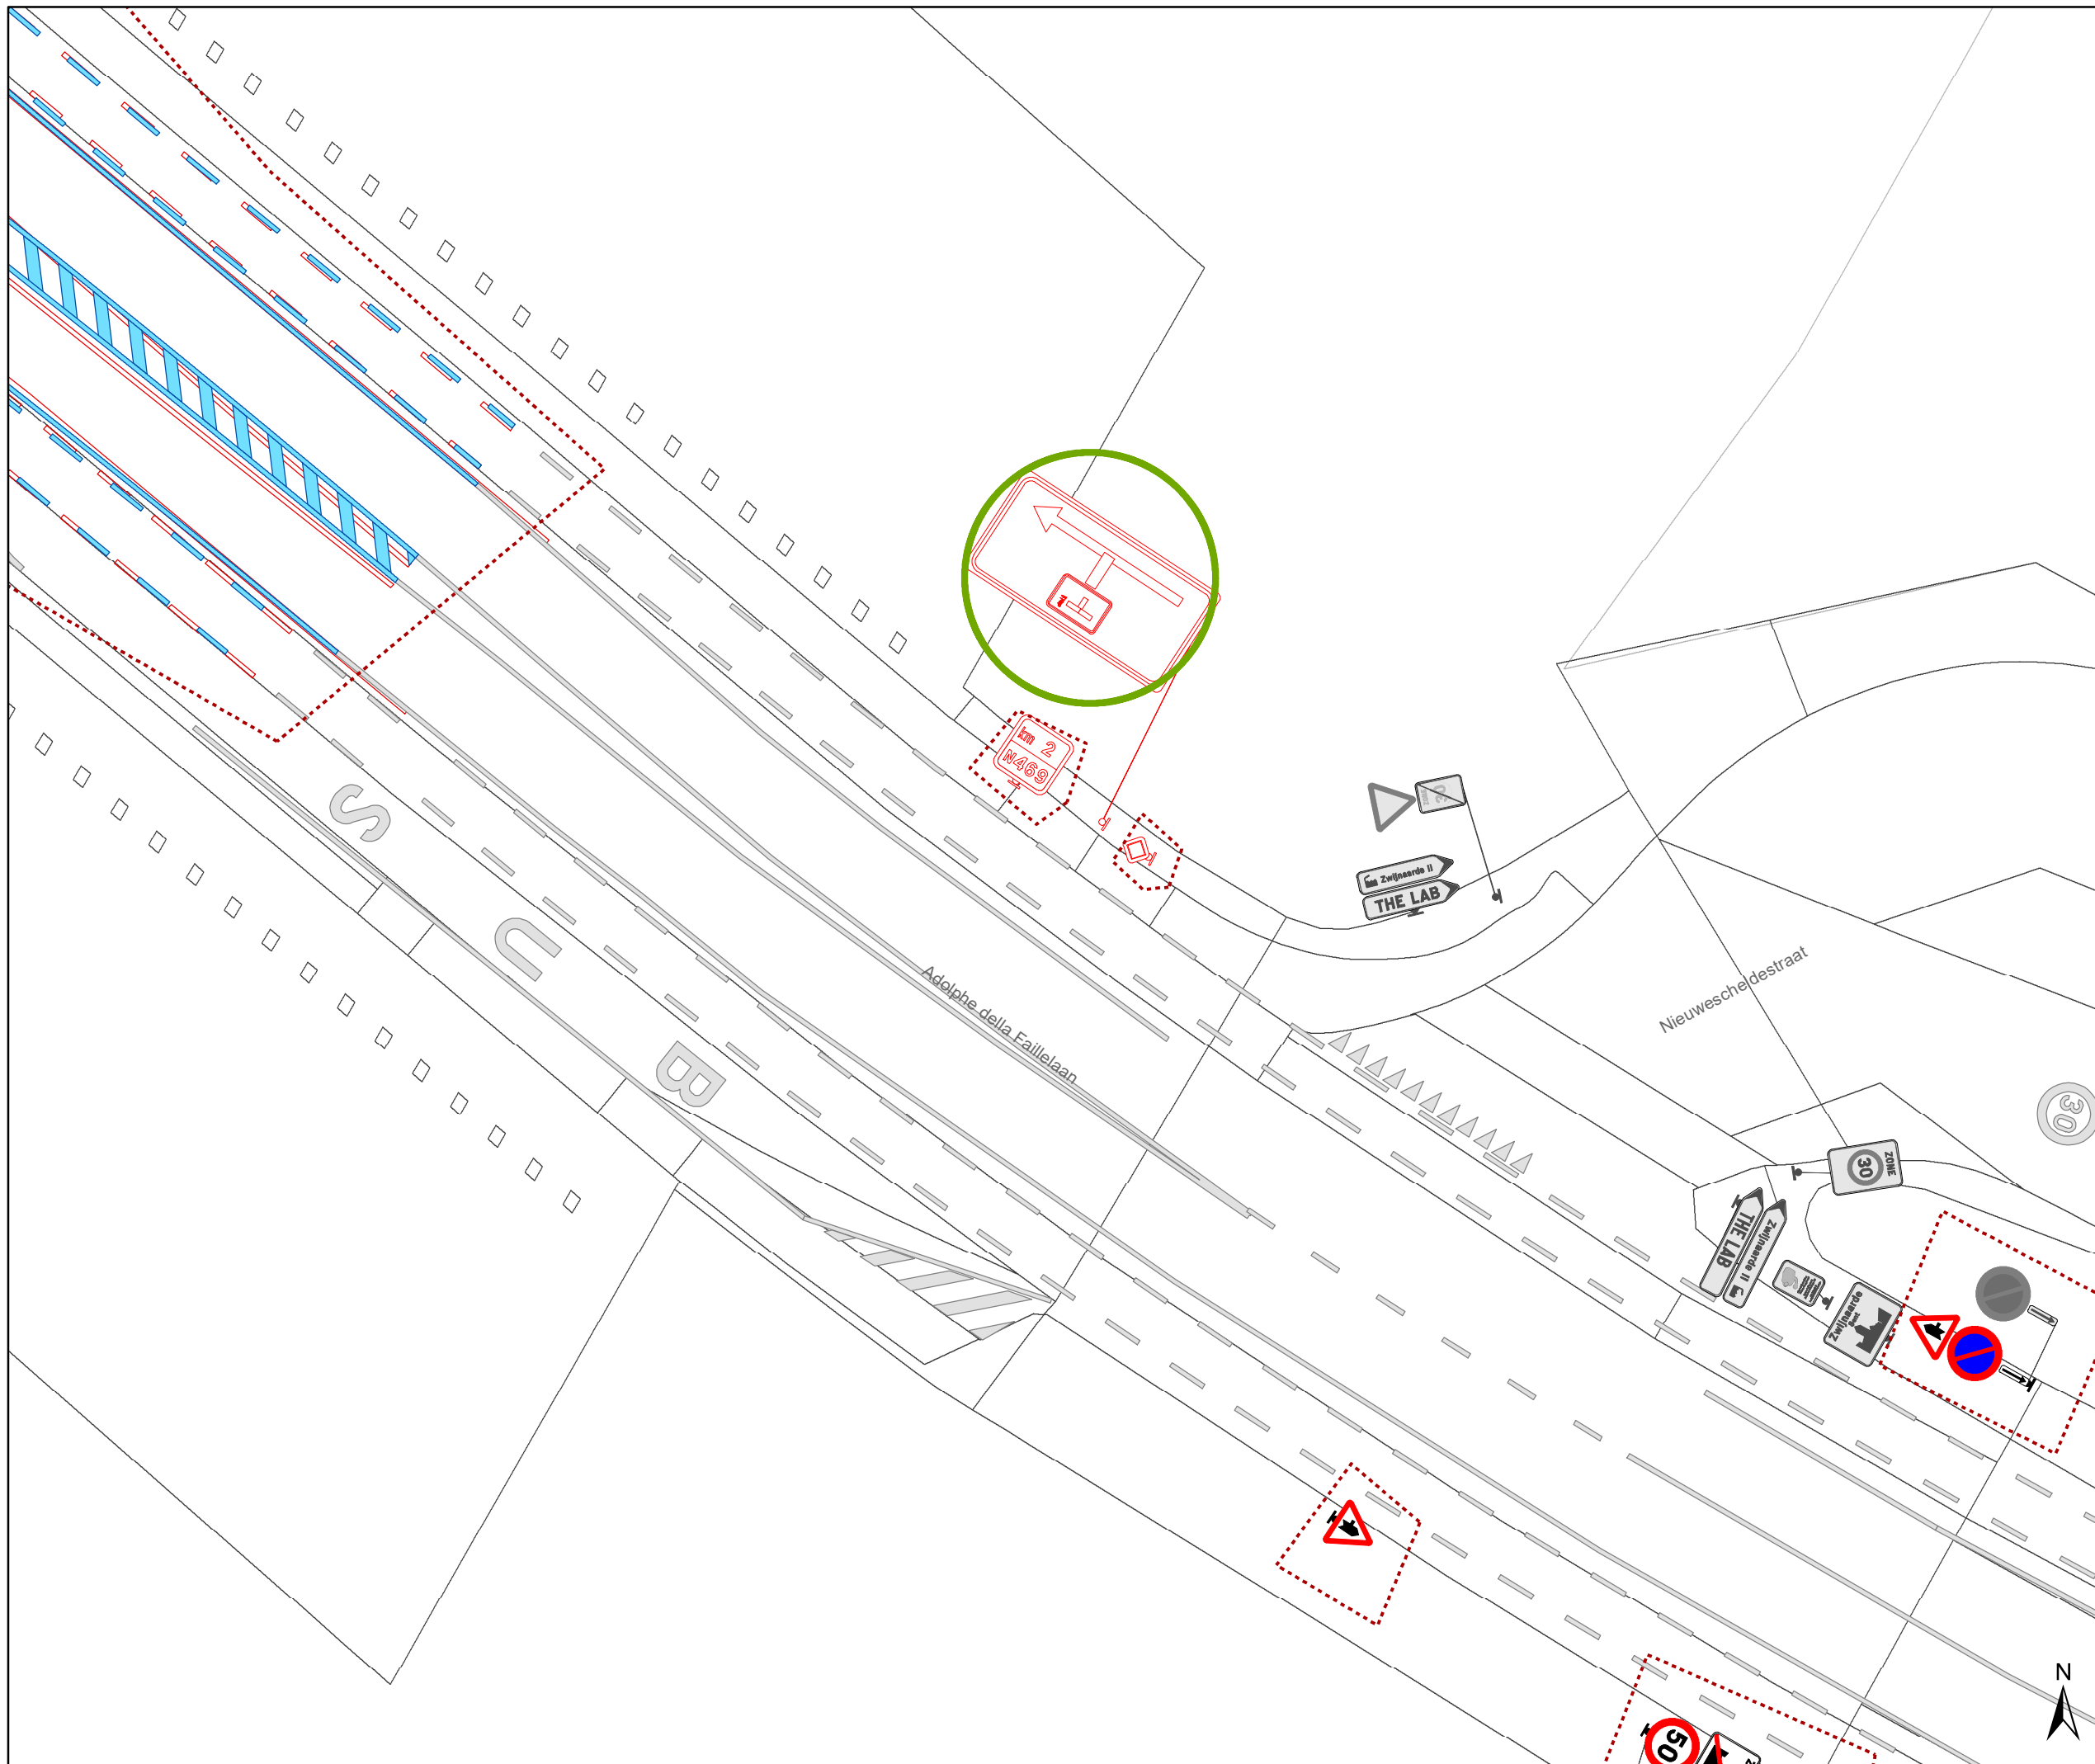

- ### Legende
- Bestaande wegmarkeringen
 - Geplande wegmarkeringen
 - Te verwijderen wegmarkeringen
- ### Verkeersborden
- Bestaande verkeersborden
 - Geplande verkeersborden
 - Te verwijderen verkeersborden
 - Verwijderde verkeersborden
- ### Straatmeubilair
- Te verwijderen paaltje
 - Bestaand paaltje
- ### Overige
- Ander gepland dossier (in voorbereiding bij MOBBED)
 - Ander gepland dossier (ter uitvoering bij DWBW)
 - Hoort ook bij dit dossier

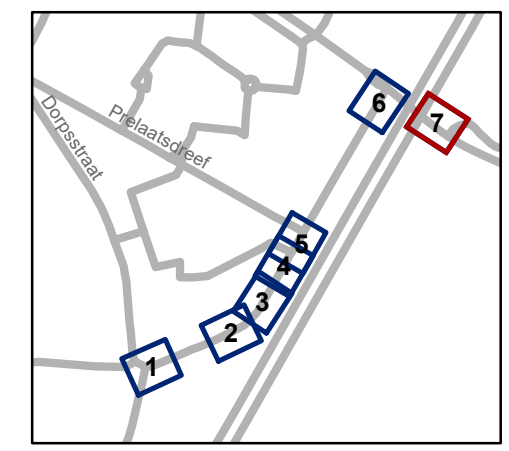

gent: Mobiliteitsbedrijf stad Gent
Verkeerstechnische taken

**Joachim Schayckstraat
Opheffen filter**

Dossiernummer P-693672

DATUM	SCHAAL	PLAN	P.FORMAAT
16/01/2025	1/200	7/7	A3