


### Legende

-  Bestaande verkeersborden
-  Geplande verkeersborden
-  Te verwijderen verkeersborden
-  Bestaande wegmarkeringen
-  Geplande wegmarkeringen
-  Te verwijderen wegmarkeringen
-  Ander gepland dossier (in voorbereiding bij MOBBED)

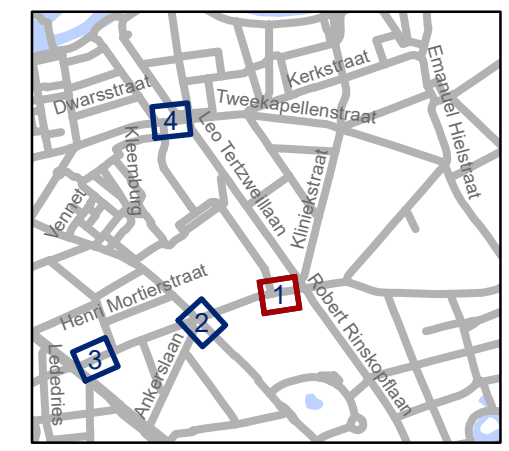


**gent:** Mobiliteitsbedrijf stad Gent  
Verkeerstechnische taken

**F. Burvenichstraat**  
weghalen Vrachtwagensluis  
aanpassen BEV Kerkstraat


Dossiernummer P-692375


DATUM	SCHAAL	PLAN	P FORMAAT
15/01/2025	1/250	1/4	A3



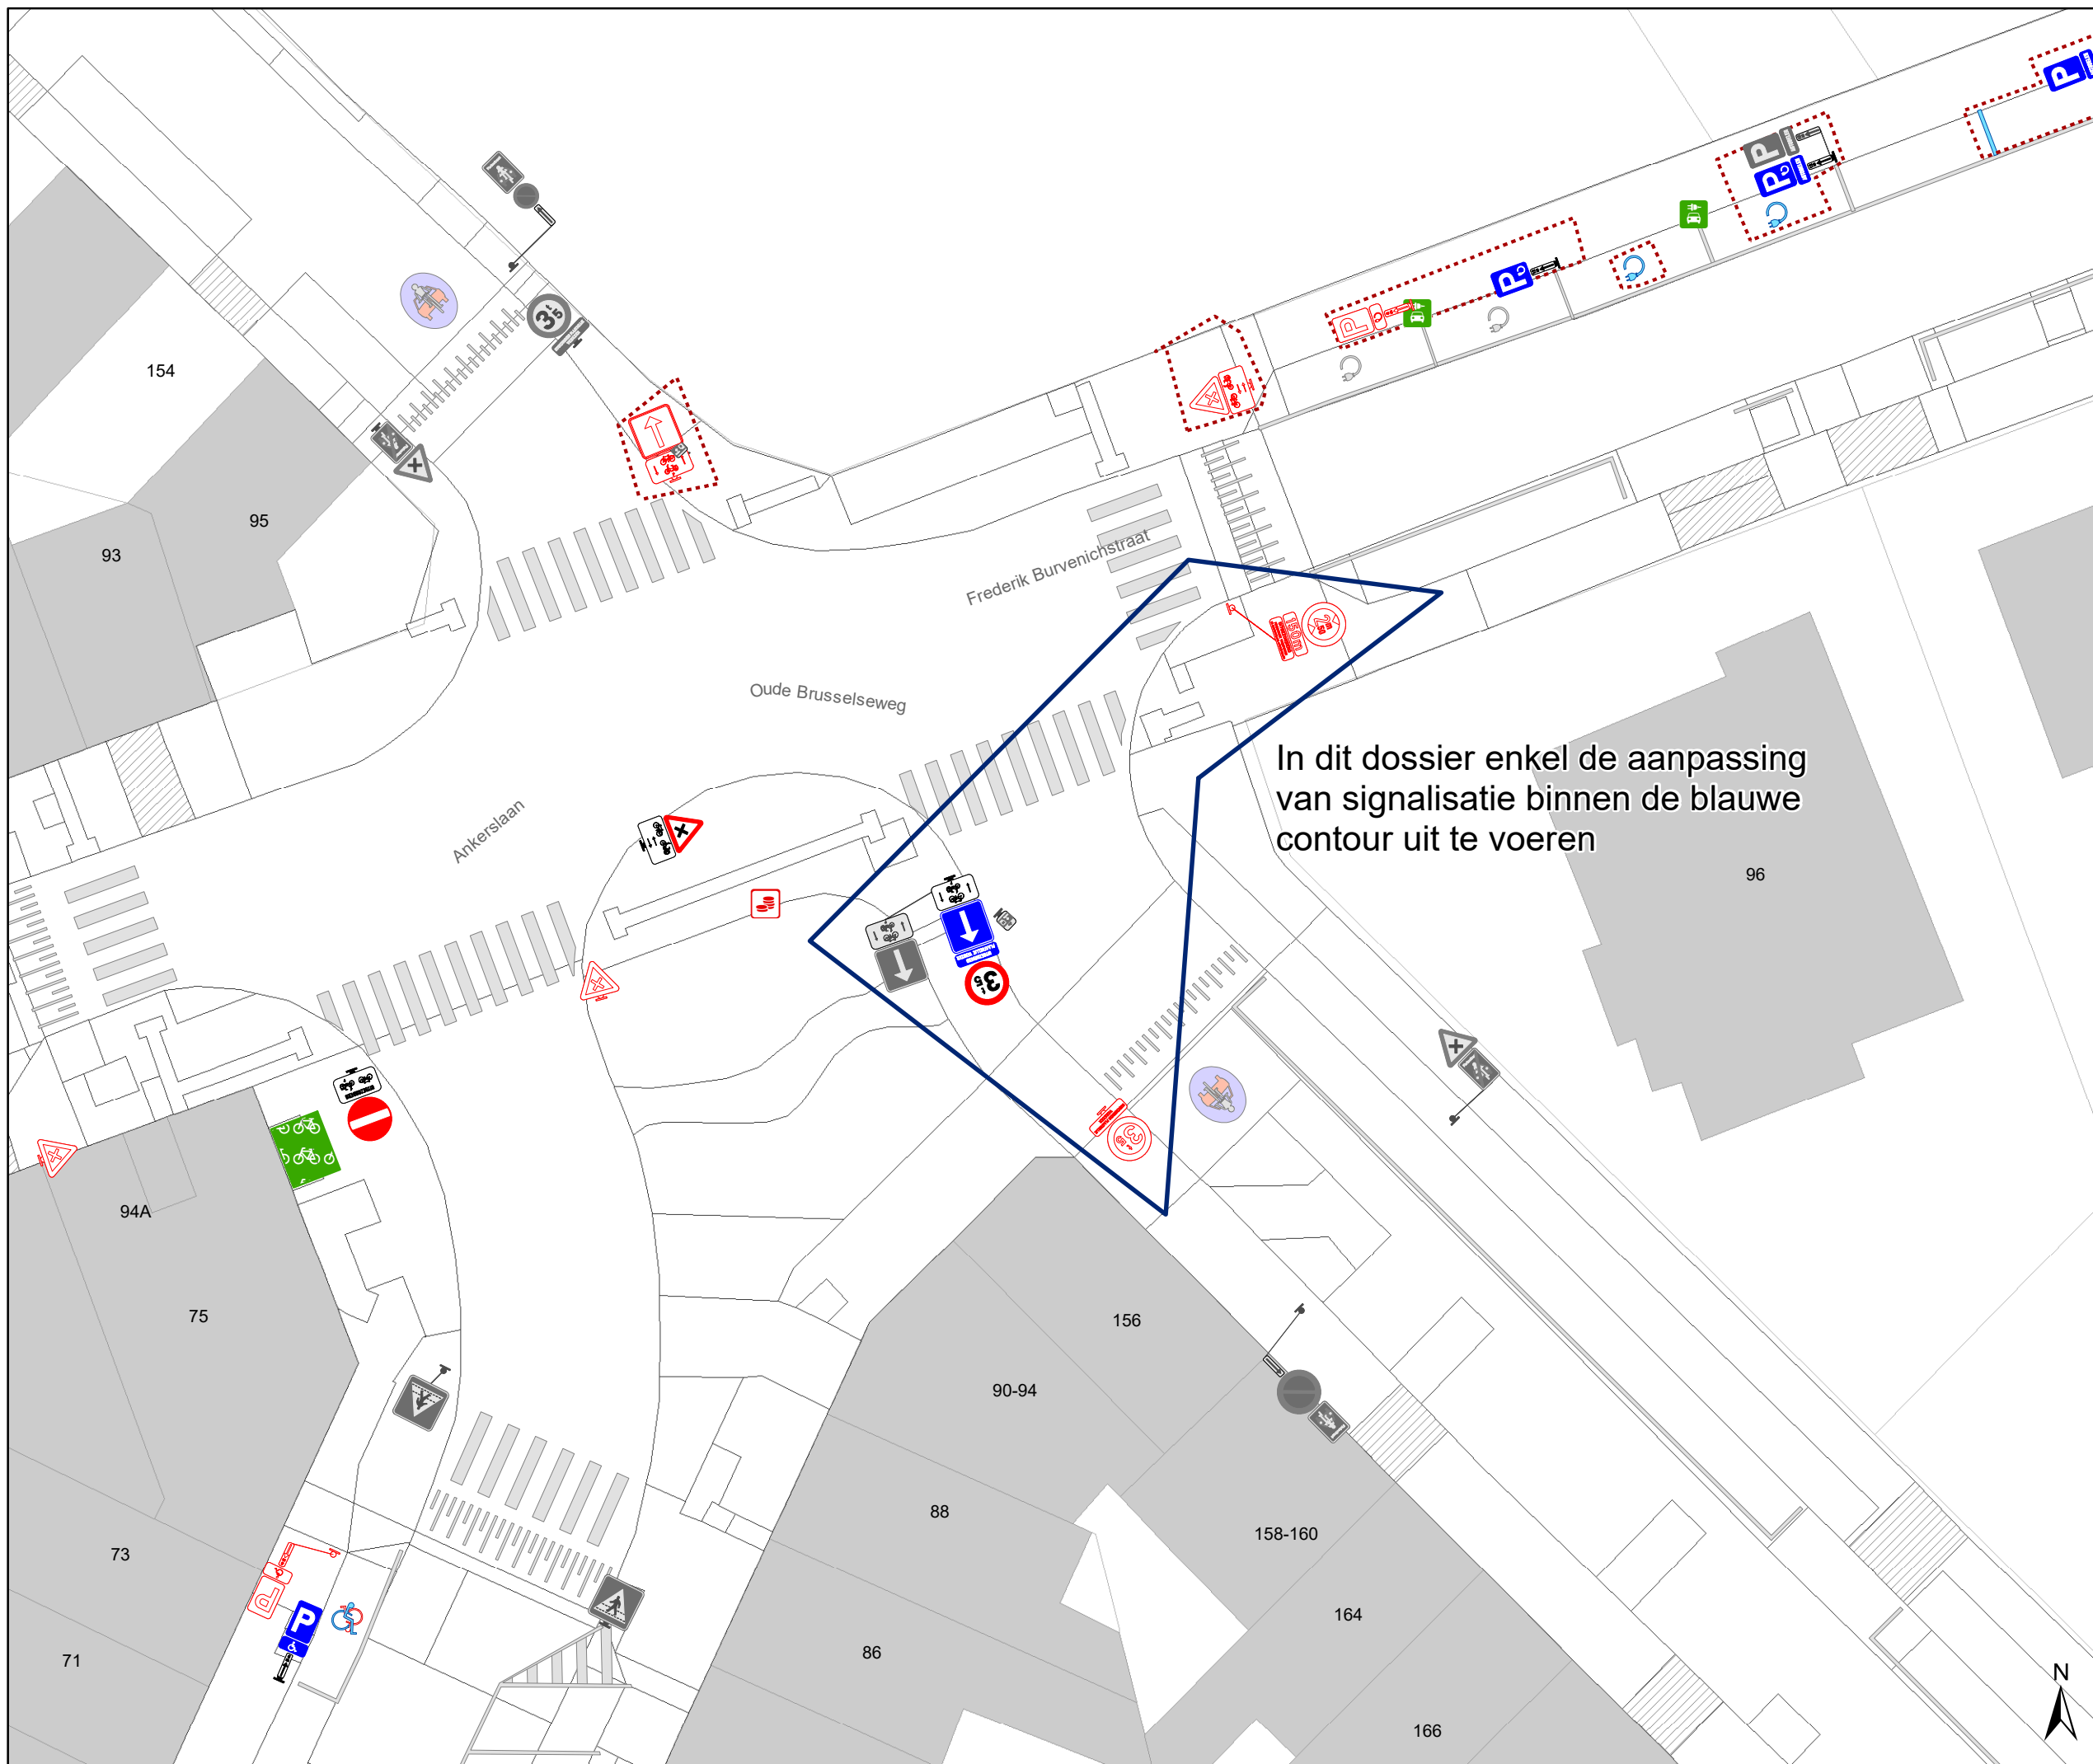

### Legende

-  Bestaande verkeersborden
-  Geplande verkeersborden
-  Te verwijderen verkeersborden
-  Bestaande wegmarkeringen
-  Geplande wegmarkeringen
-  Te verwijderen wegmarkeringen
-  Ander gepland dossier (in voorbereiding bij MOBBED)

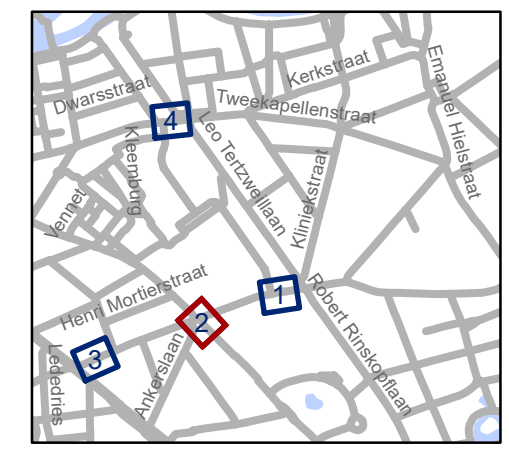


**gent:** Mobiliteitsbedrijf stad Gent  
Verkeerstechnische taken


**F. Burvenichstraat  
weghalen Vrachtwagensluis  
aanpassen BEV Kerkstraat**


Dossiernummer P-692375

DATUM	SCHAAL	PLAN	P FORMAAT
15/01/2025	1/250	2/4	A3

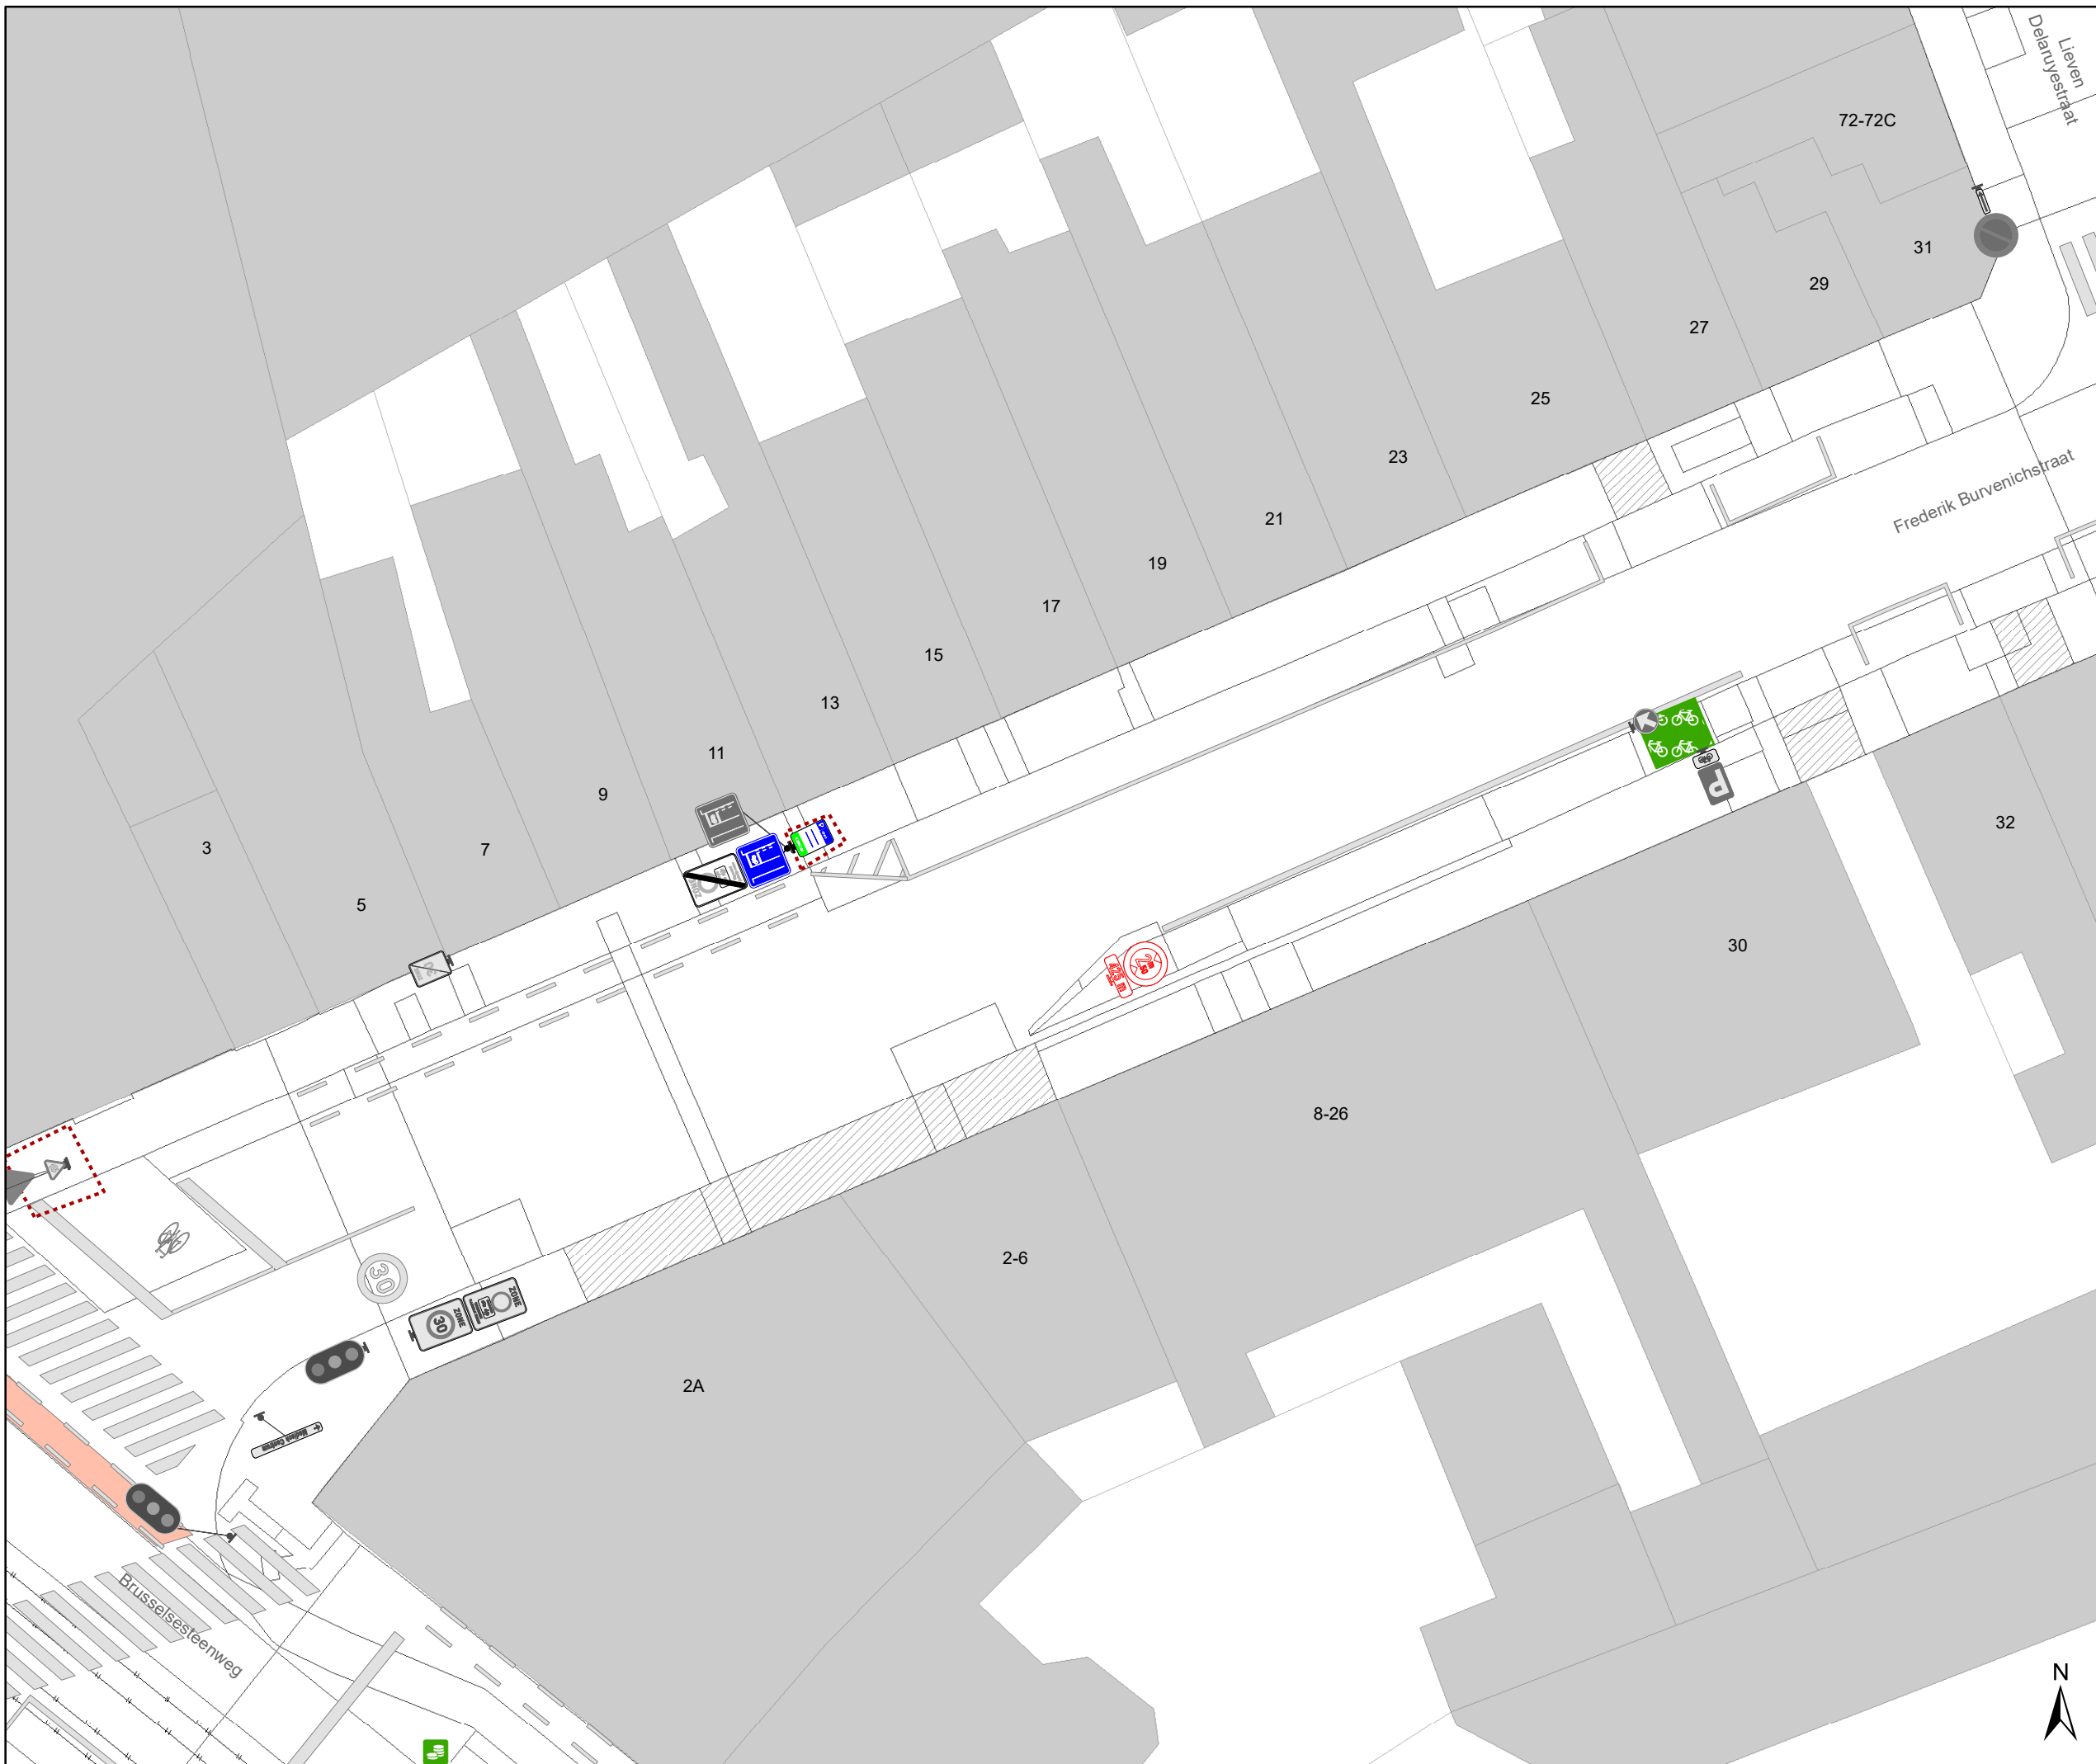

# Legende

-  Bestaande verkeersborden
-  Geplande verkeersborden
-  Te verwijderen verkeersborden
-  Bestaande wegmarkeringen
-  Geplande wegmarkeringen
-  Te verwijderen wegmarkeringen
-  Ander gepland dossier (in voorbereiding bij MOBBED)

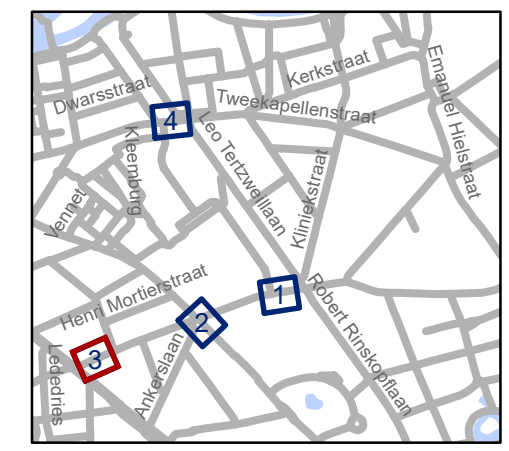


**gent:** Mobiliteitsbedrijf stad Gent  
Verkeerstechnische taken


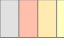
**F. Burvenichstraat**  
weghalen Vrachtwagensluis  
aanpassen BEV Kerkstraat


Dossiernummer P-692375

DATUM	SCHAAL	PLAN	P FORMAAT
15/01/2025	1/250	3/4	A3

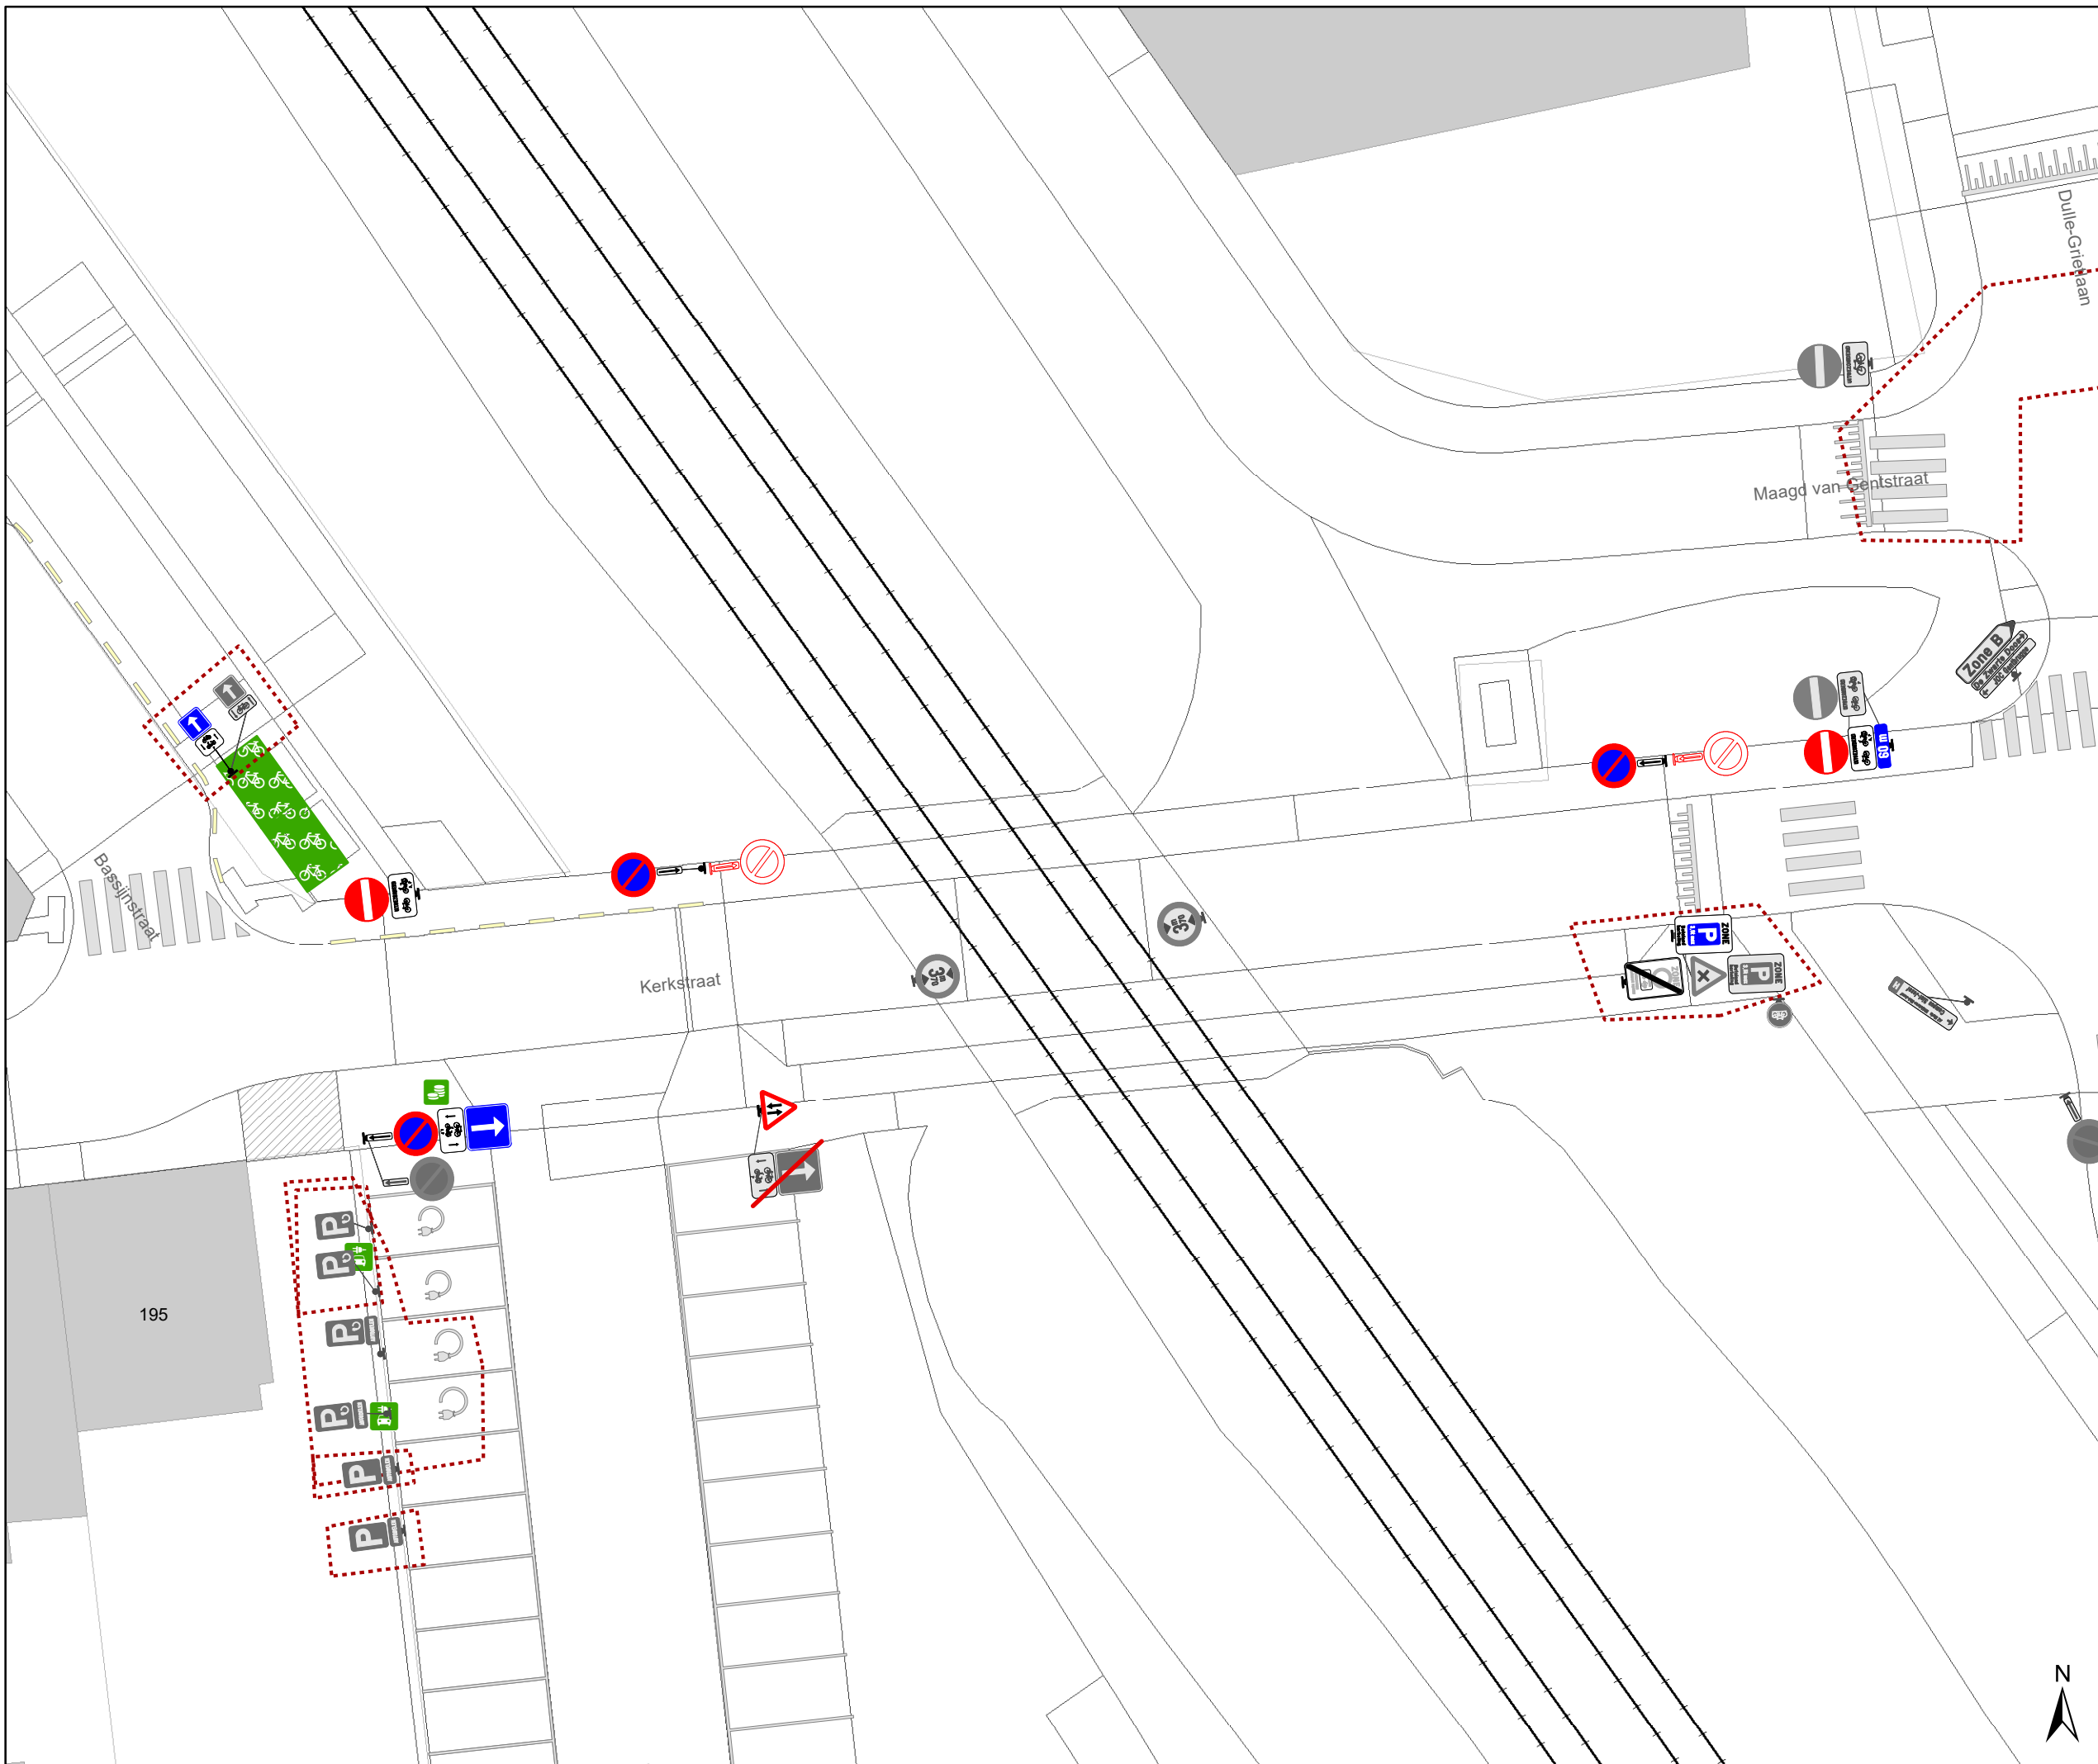

# Legende

-  Bestaande verkeersborden
-  Geplande verkeersborden
-  Te verwijderen verkeersborden
-  Bestaande wegmarkeringen
-  Geplande wegmarkeringen
-  Te verwijderen wegmarkeringen
-  Ander gepland dossier (in voorbereiding bij MOBBED)

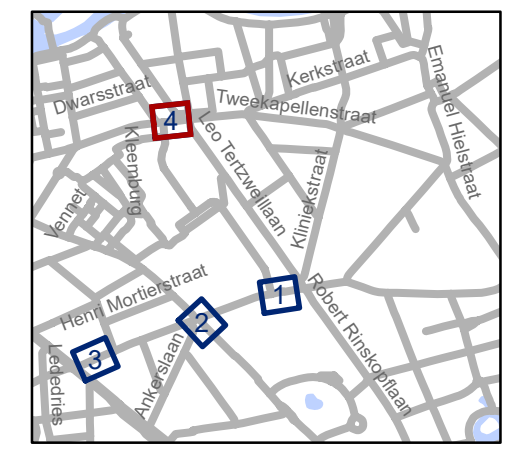

**gent:** Mobiliteitsbedrijf stad Gent  
Verkeerstechnische taken

**F. Burvenichstraat**  
weghalen Vrachtwagensluis  
aanpassen BEV Kerkstraat

Dossiernummer P-692375

DATUM	SCHAAL	PLAN	P FORMAAT
15/01/2025	1/250	4/4	A3

