
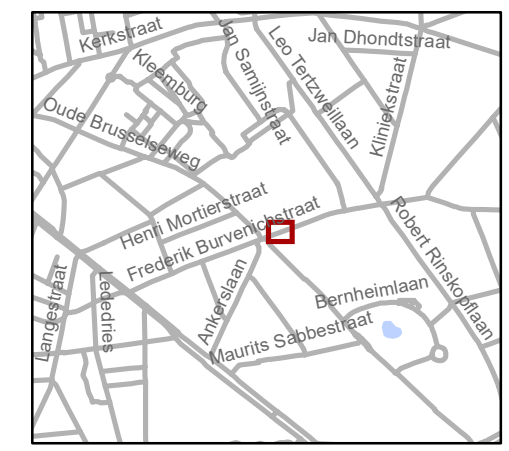


# Legende

-  Bestaande verkeersborden
-  Geplande verkeersborden
-  Te verwijderen verkeersborden
-  Bestaande wegmarkeringen
-  Geplande wegmarkeringen
-  Te verwijderen wegmarkeringen
-  Actieve laadpaal

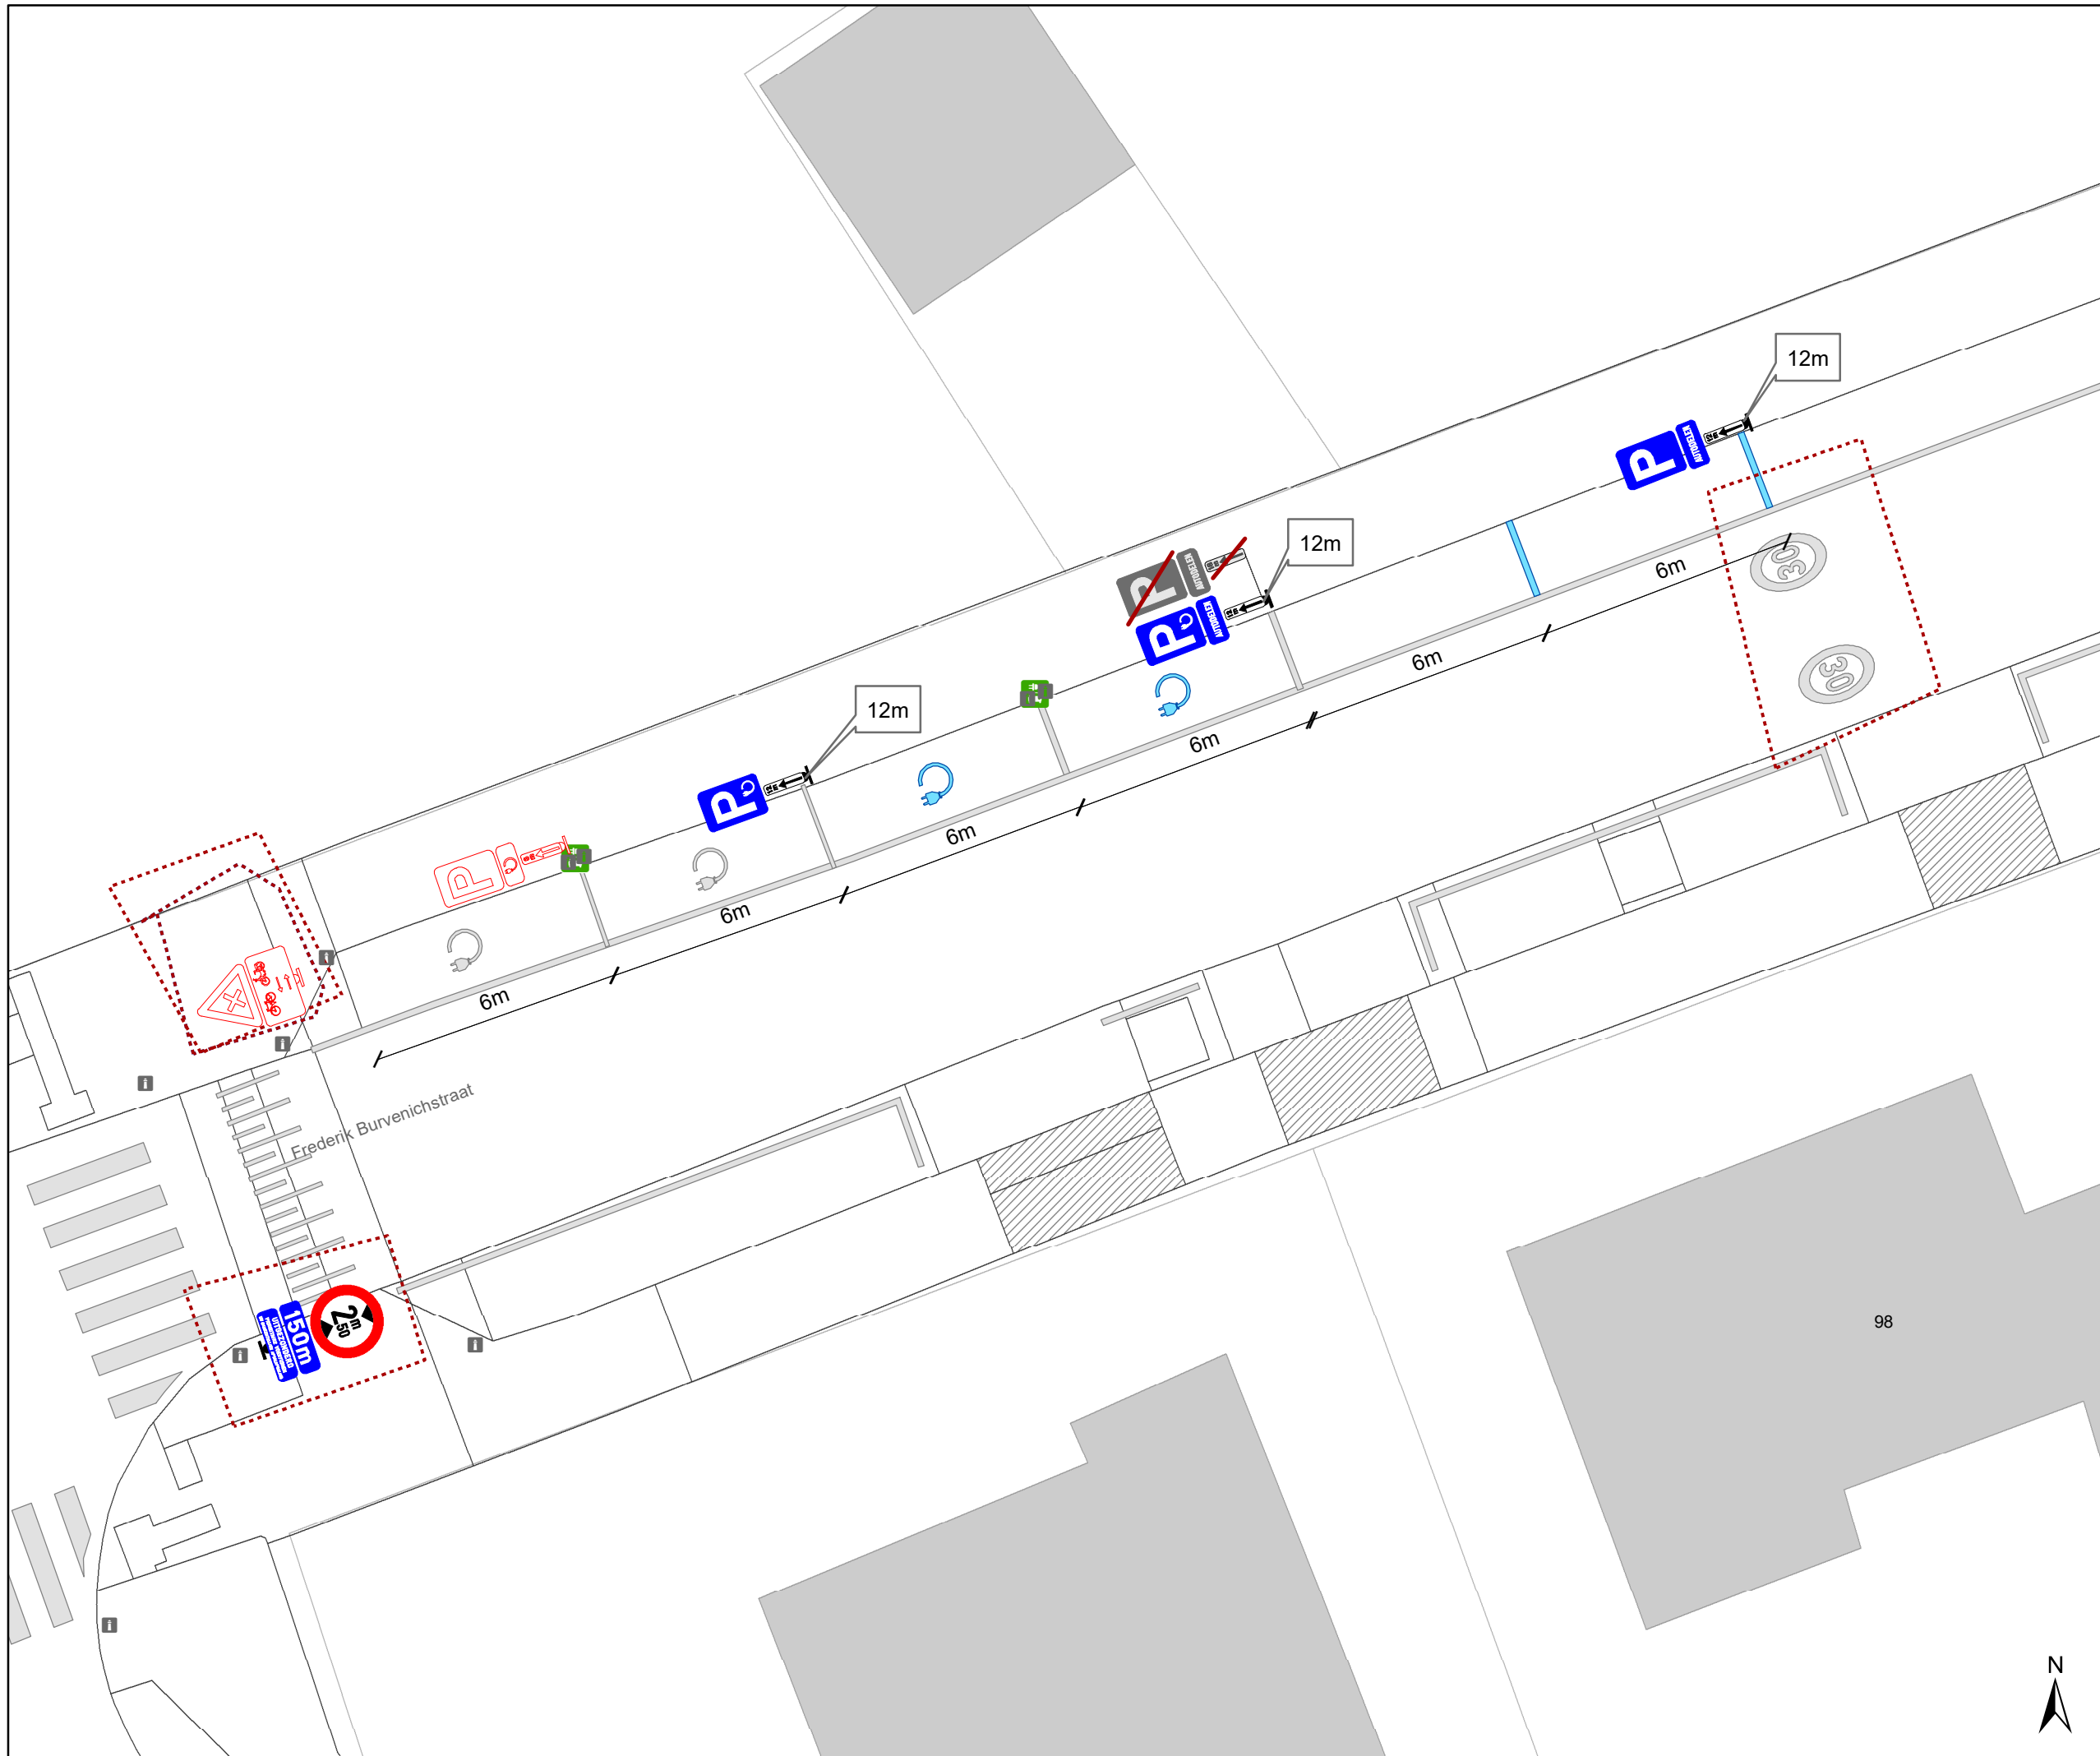


**gent:** Mobiliteitsbedrijf stad Gent  
Verkeerstechnische taken

## Frederik Burvenichstraat EV+EAD+EAD

Dossiernummer: P-456998


DATUM	SCHAAL	PLAN	P FORMAAT
4/12/2024	1/150	1/3	A3



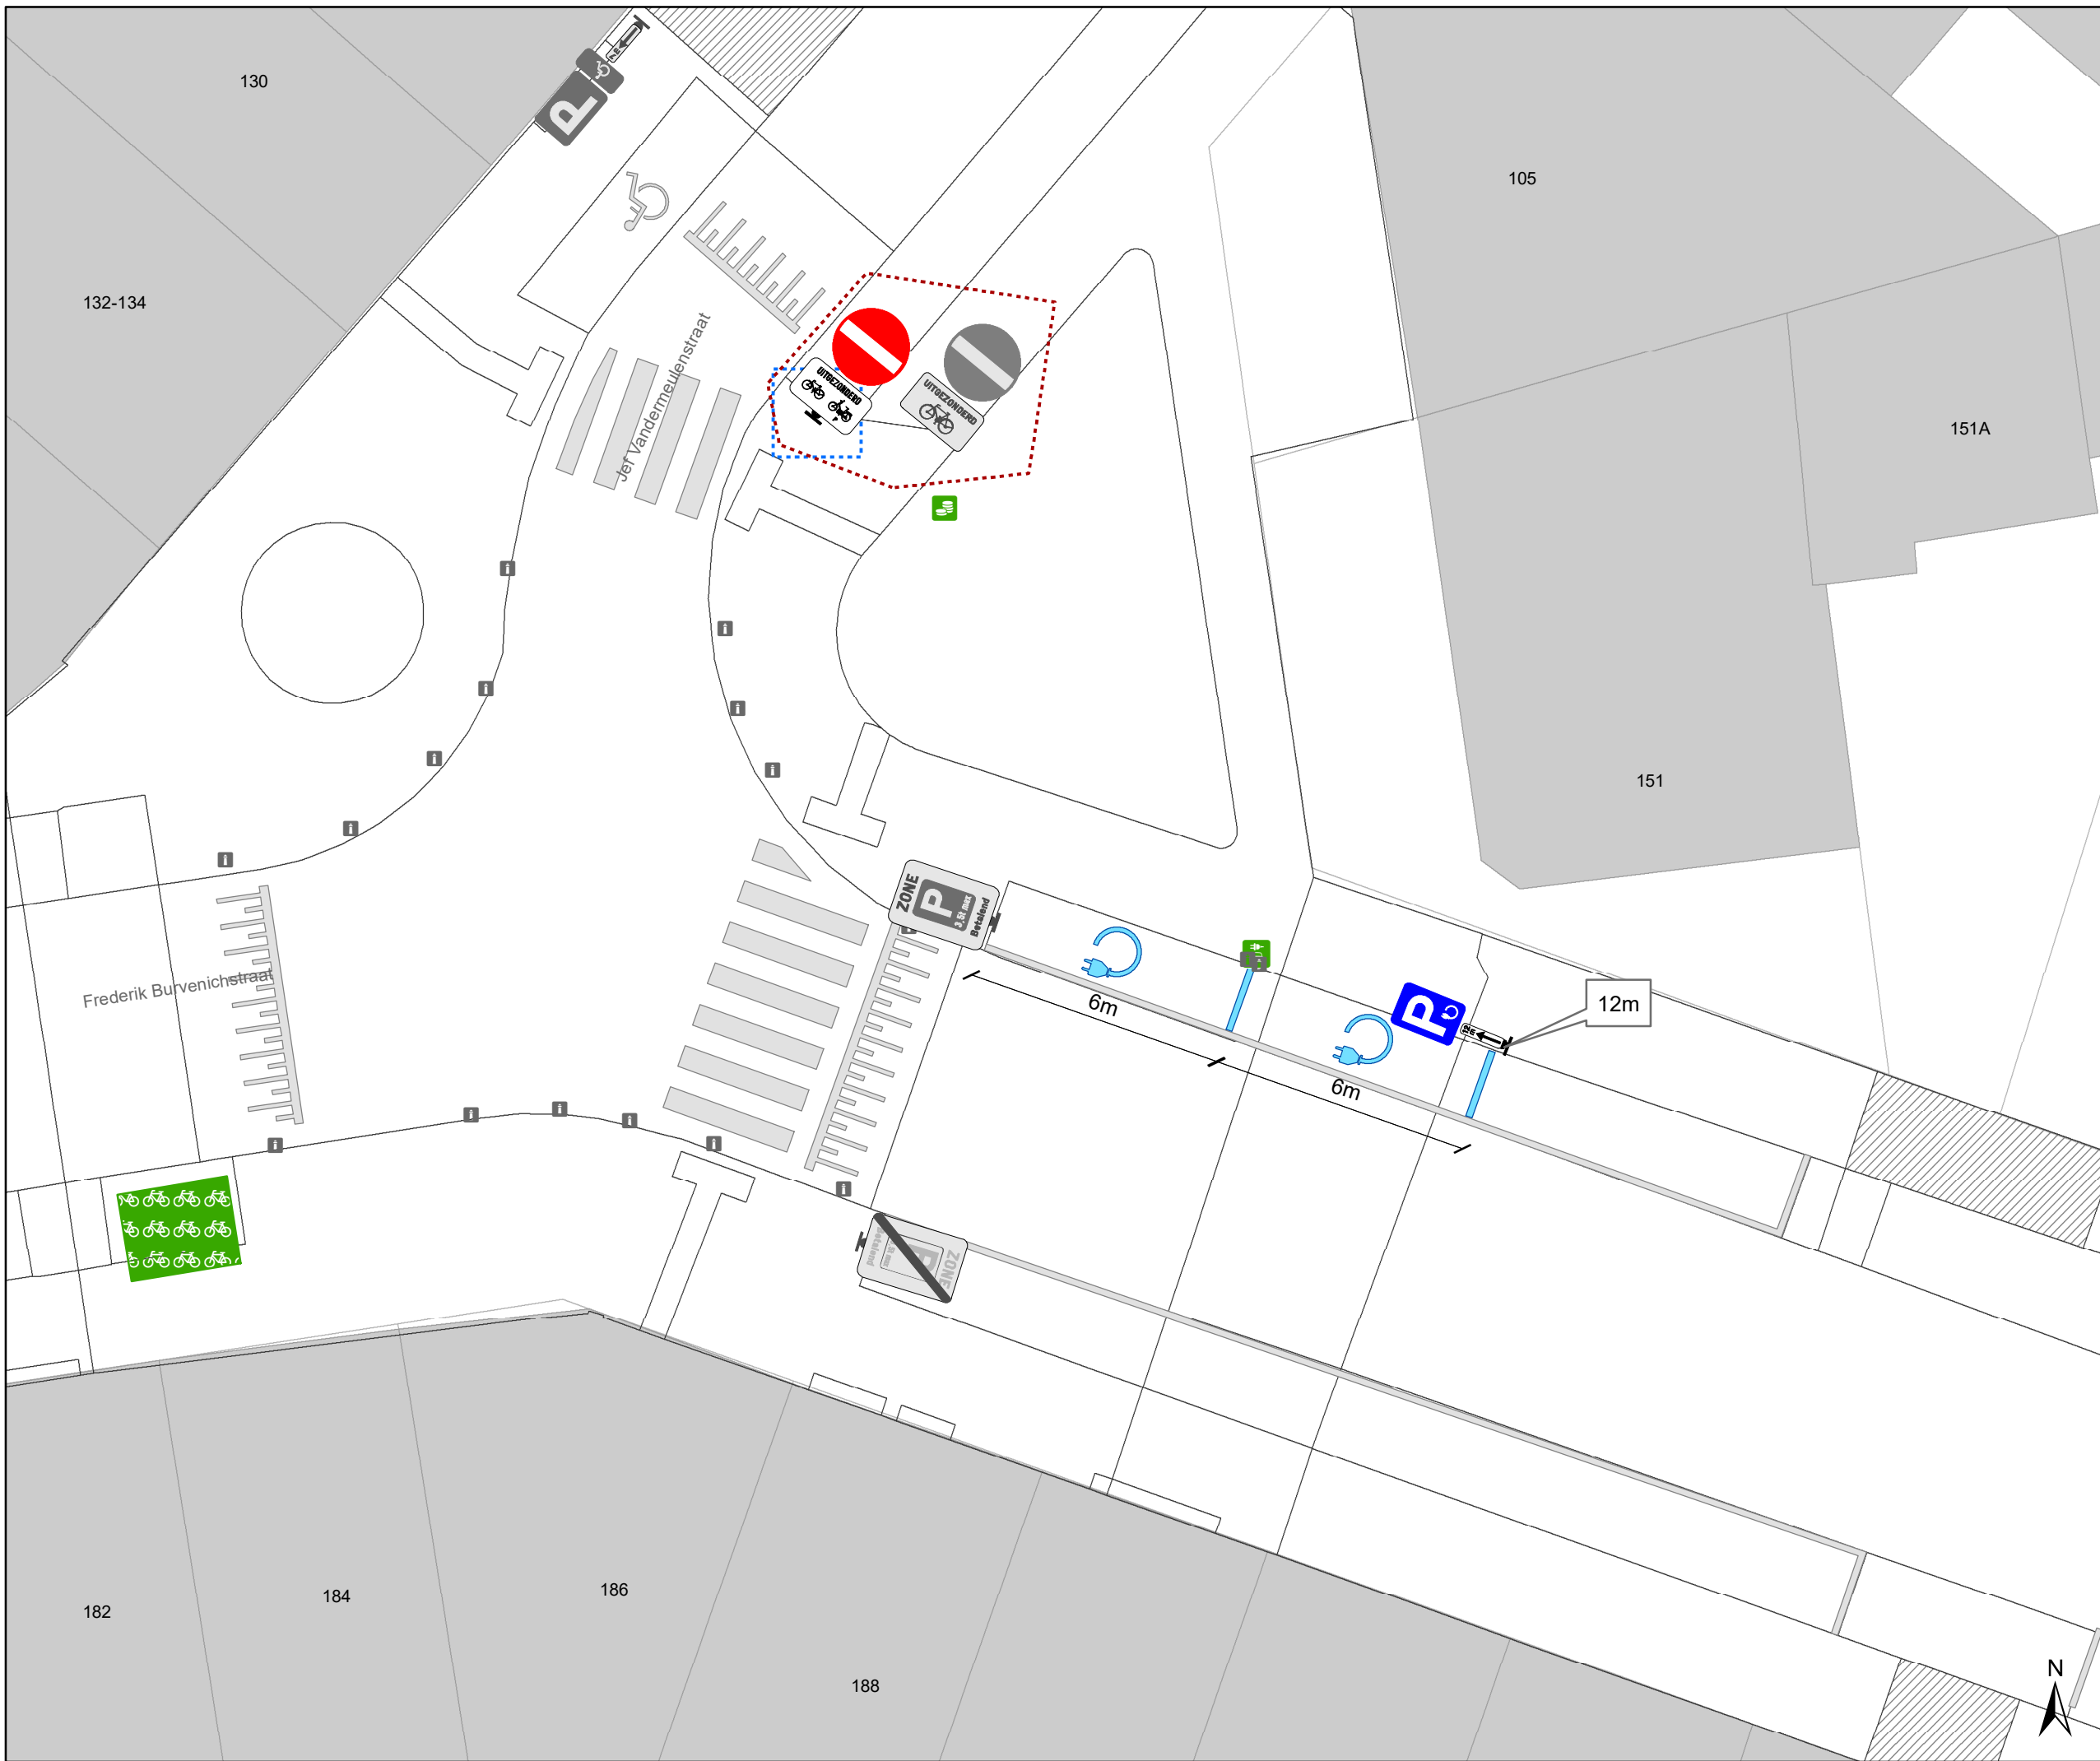

### Legende

-  Bestaande verkeersborden
-  Geplande verkeersborden
-  Te verwijderen verkeersborden
-  Bestaande wegmarkeringen
-  Geplande wegmarkeringen
-  Te verwijderen wegmarkeringen
-  Actieve laadpaal

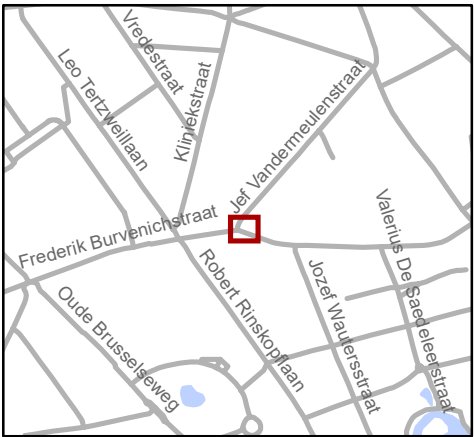


**gent:** Mobiliteitsbedrijf stad Gent  
Verkeerstechnische taken

**Frederik Burvenichstraat  
EV+EAD+EAD**

Dossiernummer: P-456998


DATUM	SCHAAL	PLAN	P FORMAAT
4/12/2024	1/150	2/3	A3



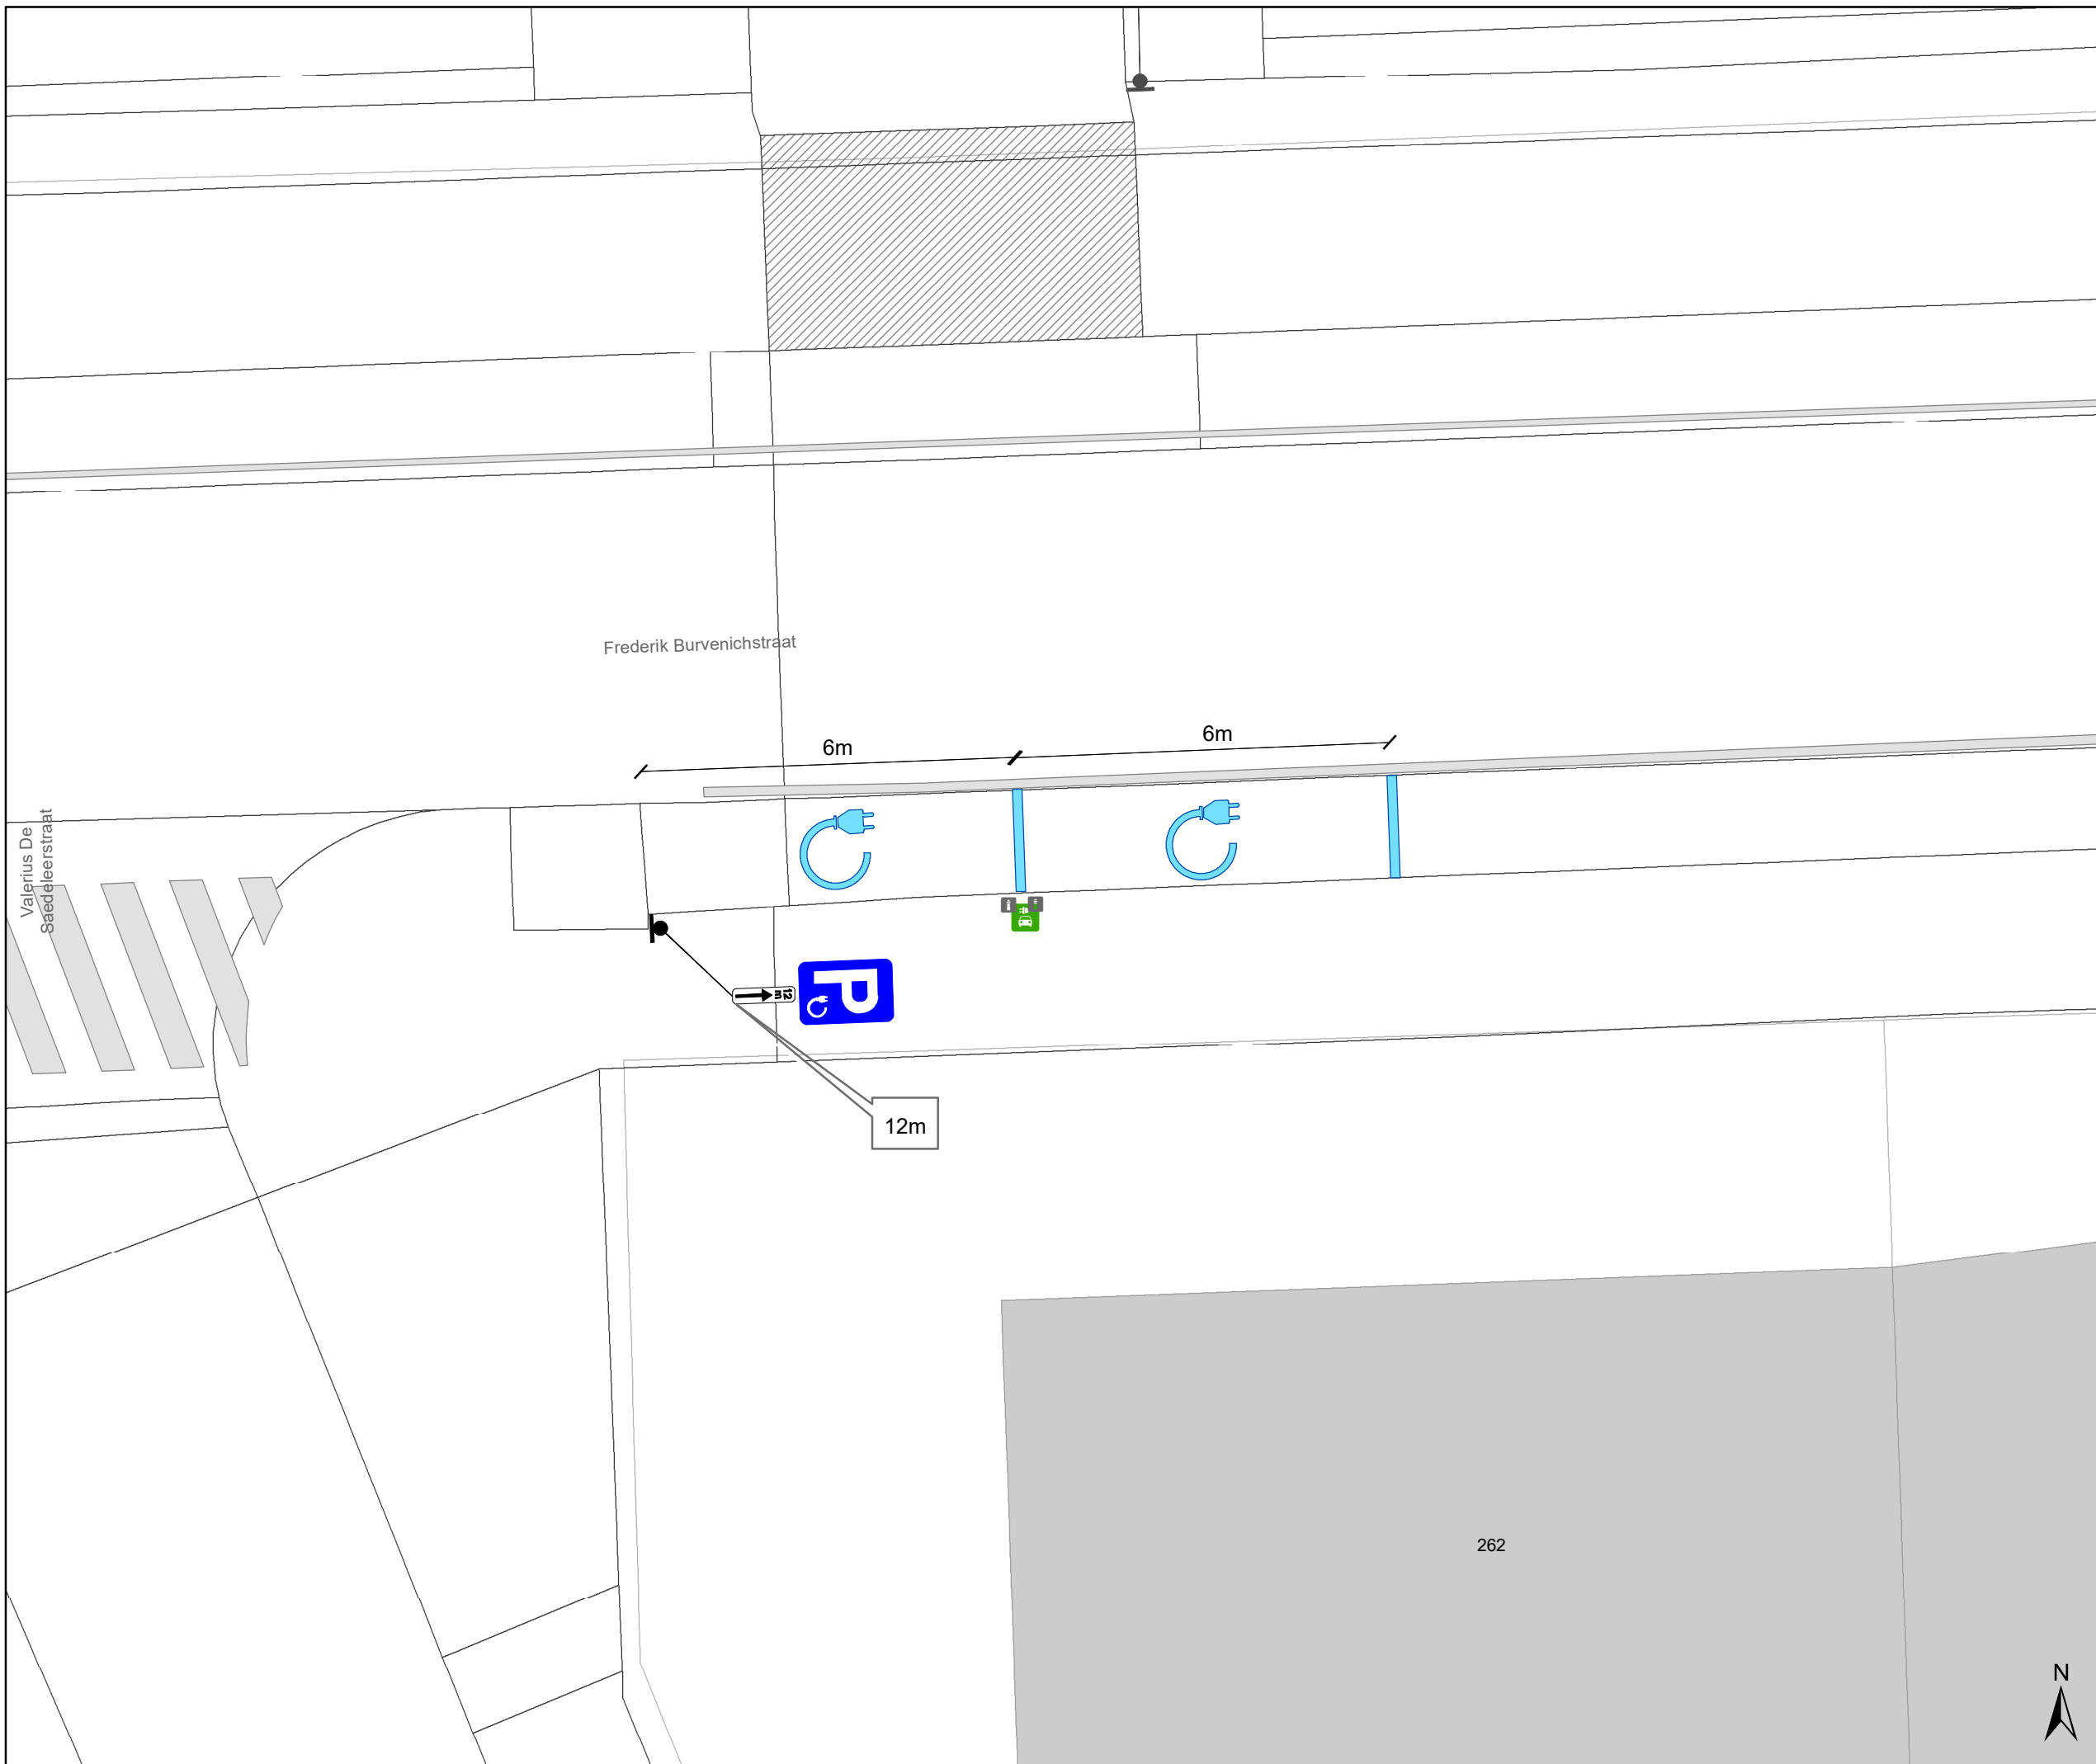

# Legende

- Bestaande verkeersborden
- Geplande verkeersborden
- Te verwijderen verkeersborden
- Bestaande wegmarkeringen
- Geplande wegmarkeringen
- Te verwijderen wegmarkeringen
- Actieve laadpaal

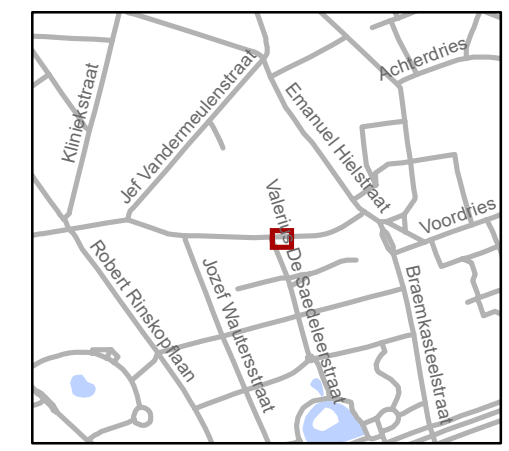

**gent:** Mobiliteitsbedrijf stad Gent  
Verkeerstechnische taken

**Frederik Burvenichstraat  
EV+EAD+EAD**

Dossiernummer: P-456998

DATUM	SCHAAL	PLAN	P FORMAAT
4/12/2024	1/100	3/3	A3



262