
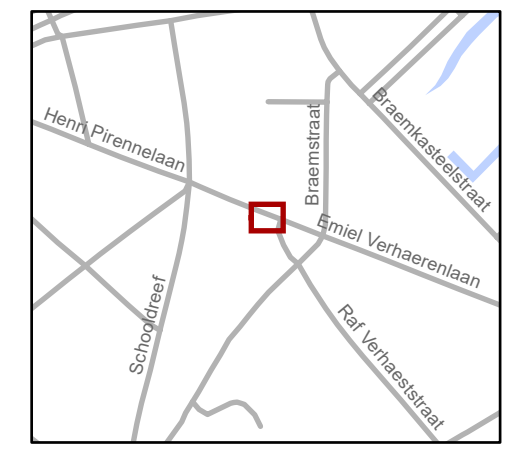


Legende

-  Bestaande verkeersborden
-  Geplande verkeersborden
-  Te verwijderen verkeersborden
-  Bestaande wegmarkeringen
-  Geplande wegmarkeringen
-  Te verwijderen wegmarkeringen
-  Groenberm
-  Ander gepland dossier (in voorbereiding bij MOBBED)
-  Actieve fietsenstalling
-  Geplande laadpaal
-  Actieve laadpaal
-  Bestaand paaltje

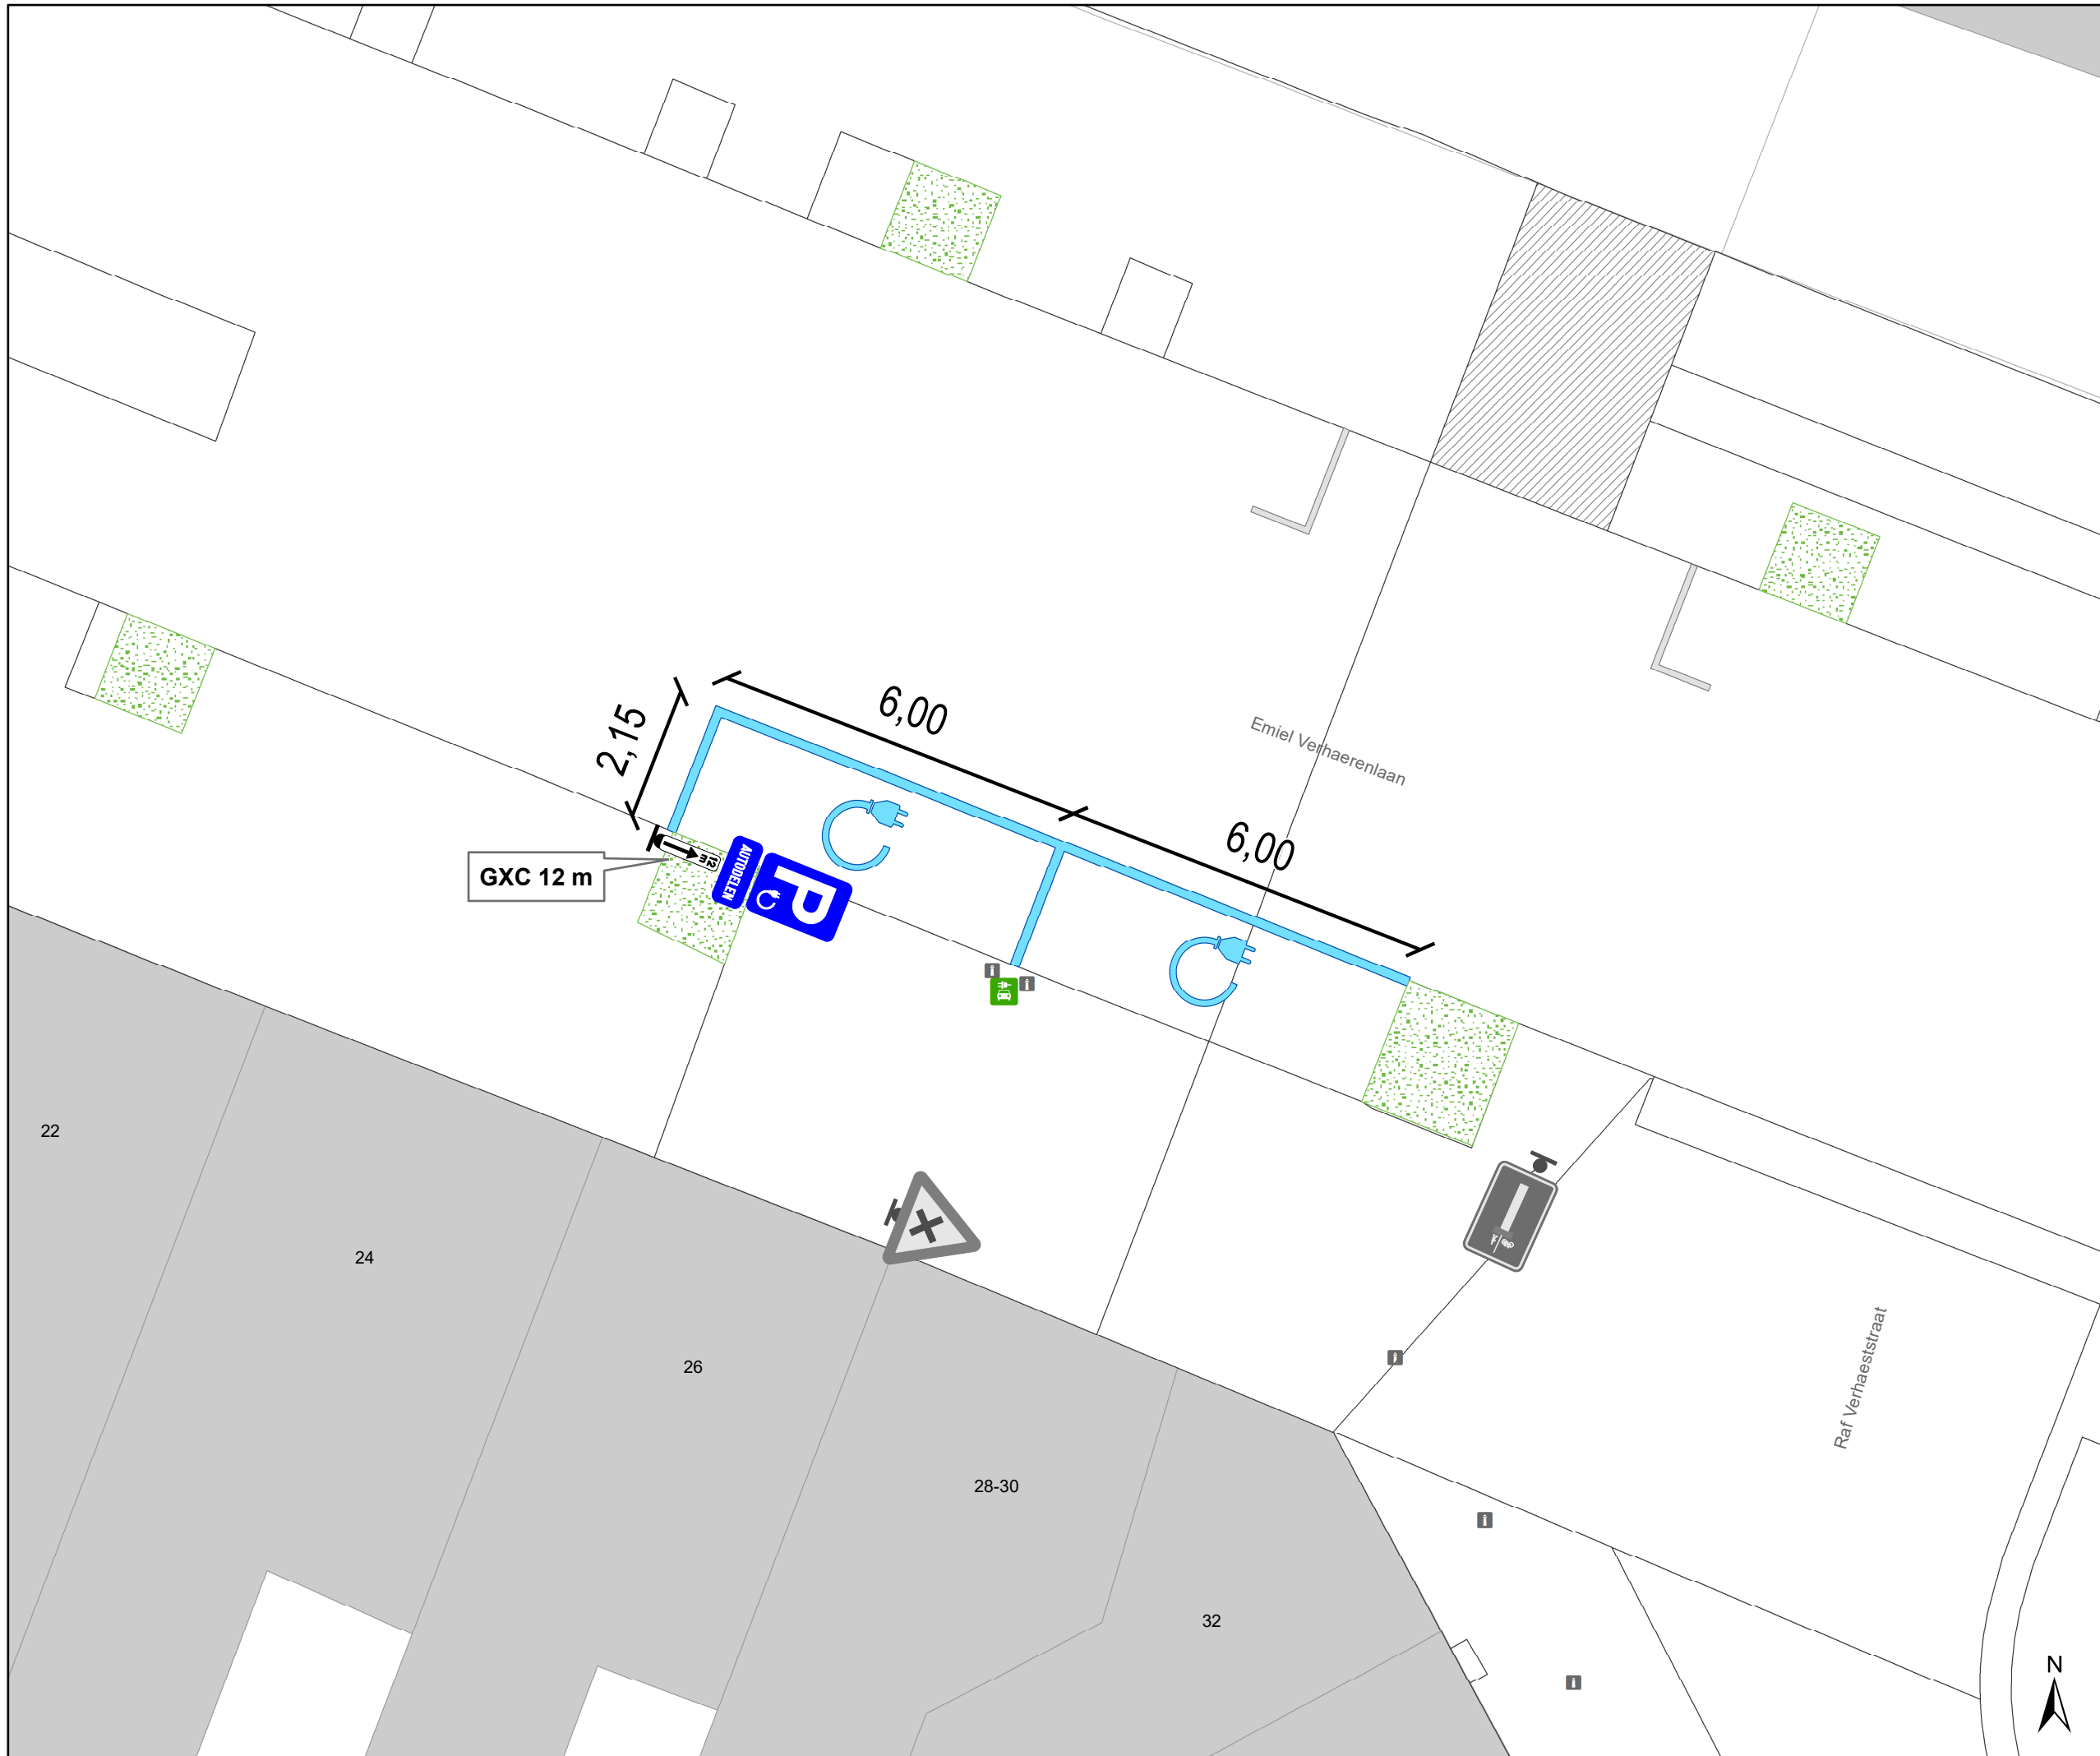

gent: Mobiliteitsbedrijf stad Gent
Verkeerstechnische taken

Emiel Verhaerenlaan 28
2 x EAD-plaatsen

Dossiernummer P-626794

| DATUM | SCHAAL | PLAN | P FORMAAT |
|------------|--------|------|-----------|
| 20/01/2025 | 1/100 | 1/1 | A3 |