



2025_CBS_00586 Nieuw aanvullend reglement van de politie op het wegverkeer - gemeenteweg - Vogelmarkt - aanpassing signalisatie - Vaststelling

Beslissing: Goedgekeurd in besloten vergadering van 23 januari 2025

Zijn aanwezig bij de beslissing van dit punt:

Mathias De Clercq, aangewezen burgemeester-voorzitter
Hafsa El-Bazioui, schepenen; Astrid De Bruycker, schepenen; Sofie Bracke, schepenen; Evita Willaert, schepenen; Joris Vandenbroucke, schepenen; Bram Van Braeckvelt, schepenen; Burak Nalli, schepenen; Filip Watteeuw, schepenen; Christophe Peeters, schepenen
Mieke Hullebroeck, algemeen directeur; Liesbet Vertriest, adjunct-algemeendirecteur

Bevoegd: Joris Vandenbroucke

Betrokken: Mathias De Clercq

Juridisch kader

De volgende bepalingen zijn van toepassing inzake de bevoegdheid:

- De Nieuwe Gemeentewet 24 juni 1988, artikel 119;
- Het Decreet van 16 mei 2008 betreffende de aanvullende reglementen op het wegverkeer en de plaatsing en bekostiging van verkeerstekens, artikel 5, § 1, 2e lid;
- Het Decreet over het lokaal bestuur van 22 december 2017, artikel 41, 2°;
- Het gemeenteraadsbesluit van 15 december 2015, houdende de delegatie van de vaststellingsbevoegdheid inzake gemeentelijke aanvullende reglementen op het wegverkeer.

De beslissing wordt genomen op grond van:

- Wet betreffende de politie over het wegverkeer, gecoördineerd bij Koninklijk Besluit van 16 maart 1968;
- Decreet van 16 mei 2008 betreffende de aanvullende reglementen op het wegverkeer en de plaatsing en bekostiging van de verkeerstekens;
- Koninklijk Besluit van 1 december 1975 houdende algemeen reglement op de politie van het wegverkeer en van het gebruik van de openbare weg;
- Ministerieel Besluit van 11 oktober 1976 waarbij de minimumafmetingen en de bijzondere plaatsingsvoorwaarden van de verkeerstekens worden bepaald;
- Uitvoeringsbesluit van 23 januari 2009 betreffende de aanvullende reglementen op het wegverkeer en de plaatsing en bekostiging van de verkeerstekens;
- Omzendbrief MOB/2009/1 van 3 april 2009.

Motivering

- Bij dit besluit wordt de laad- en loszone, die reeds was ingericht ter hoogte van huisnummers 1 tot 5, voorzien van correcte signalisatie, zodat ze gebruikt kan worden conform de regelgeving.
- Bij collegebesluit van 18 mei 2017 werd volgende maatregel getroffen: om de doorgang te reglementeren voor het openbaar vervoer, alsook voor de shuttle bussen voor het autovrij gebied, wordt de busbaan doorgetrokken vanaf de knip Koophandelsplein tot aan de knip Hippoliet Lippensplein, op de straatdelen waar regulier verkeer slechts in één rijrichting is toegelaten.

Bijgevoegde bijlage(n):

- Aanvullend reglement Vogelmarkt dossier P-265373.pdf (deel van de beslissing)
- Signalisatieplan Vogelmarkt dossier P-265373 (deel van de beslissing)

Beslissing

Beslist het volgende:

Artikel 1:

Heft op het aanvullend reglement van de politie op het wegverkeer betreffende de gemeenteweg Vogelmarkt, goedgekeurd in zitting van 18 mei 2017, van zodra het nieuwe reglement in werking treedt.

Artikel 2:

Stelt vast het bijgevoegd aanvullend reglement van de politie op het wegverkeer en het signalisatieplan betreffende de gemeenteweg Vogelmarkt.

2025_CBS_00586 - Nieuw aanvullend reglement van de politie op het wegverkeer - gemeenteweg - Vogelmarkt - aanpassing signalisatie

Aanvullend reglement van de politie op het wegverkeer - gemeenteweg – Vogelmarkt

Vastgesteld in het College van Burgemeester en Schepenen van 23 januari 2025

Bekendgemaakt op 24 januari 2025

Geldig vanaf 29 januari 2025

Referentienummer 2025_CBS_00586

Reglement

Artikel 1.

Op de Vogelmarkt ter hoogte van het kruispunt met de Kortedagsteeg;
op de Vogelmarkt ter hoogte van het kruispunt met de Kouter geldt: de bestuurders hebben
voorrang.

Dit wordt aangeduid door verkeerstekens:

- B15

Artikel 2.

Op de Vogelmarkt op het voetpad ter hoogte van huisnummers 1 tot 5 geldt: het parkeren is
toegelaten; de plaats is voorbehouden voor het laden en lossen van goederen; de
parkeerreglementering geldt over een afstand van 12 m.

Dit wordt aangeduid door verkeerstekens:

- E9a
- GVIIId
- GXc

Artikel 3.


Op de Vogelmarkt ter hoogte van het kruispunt met de Kortedagsteeg, aan de westelijke zijde
van het kruispunt;

op dezelfde straat ter hoogte van het kruispunt met de kouter, aan de oostelijke zijde van het
kruispunt geldt: voetgangers moeten de oversteekplaats volgen om de rijbaan over te steken.

Dit wordt aangeduid door verkeerstekens:


- WM76.3

(einde reglement)

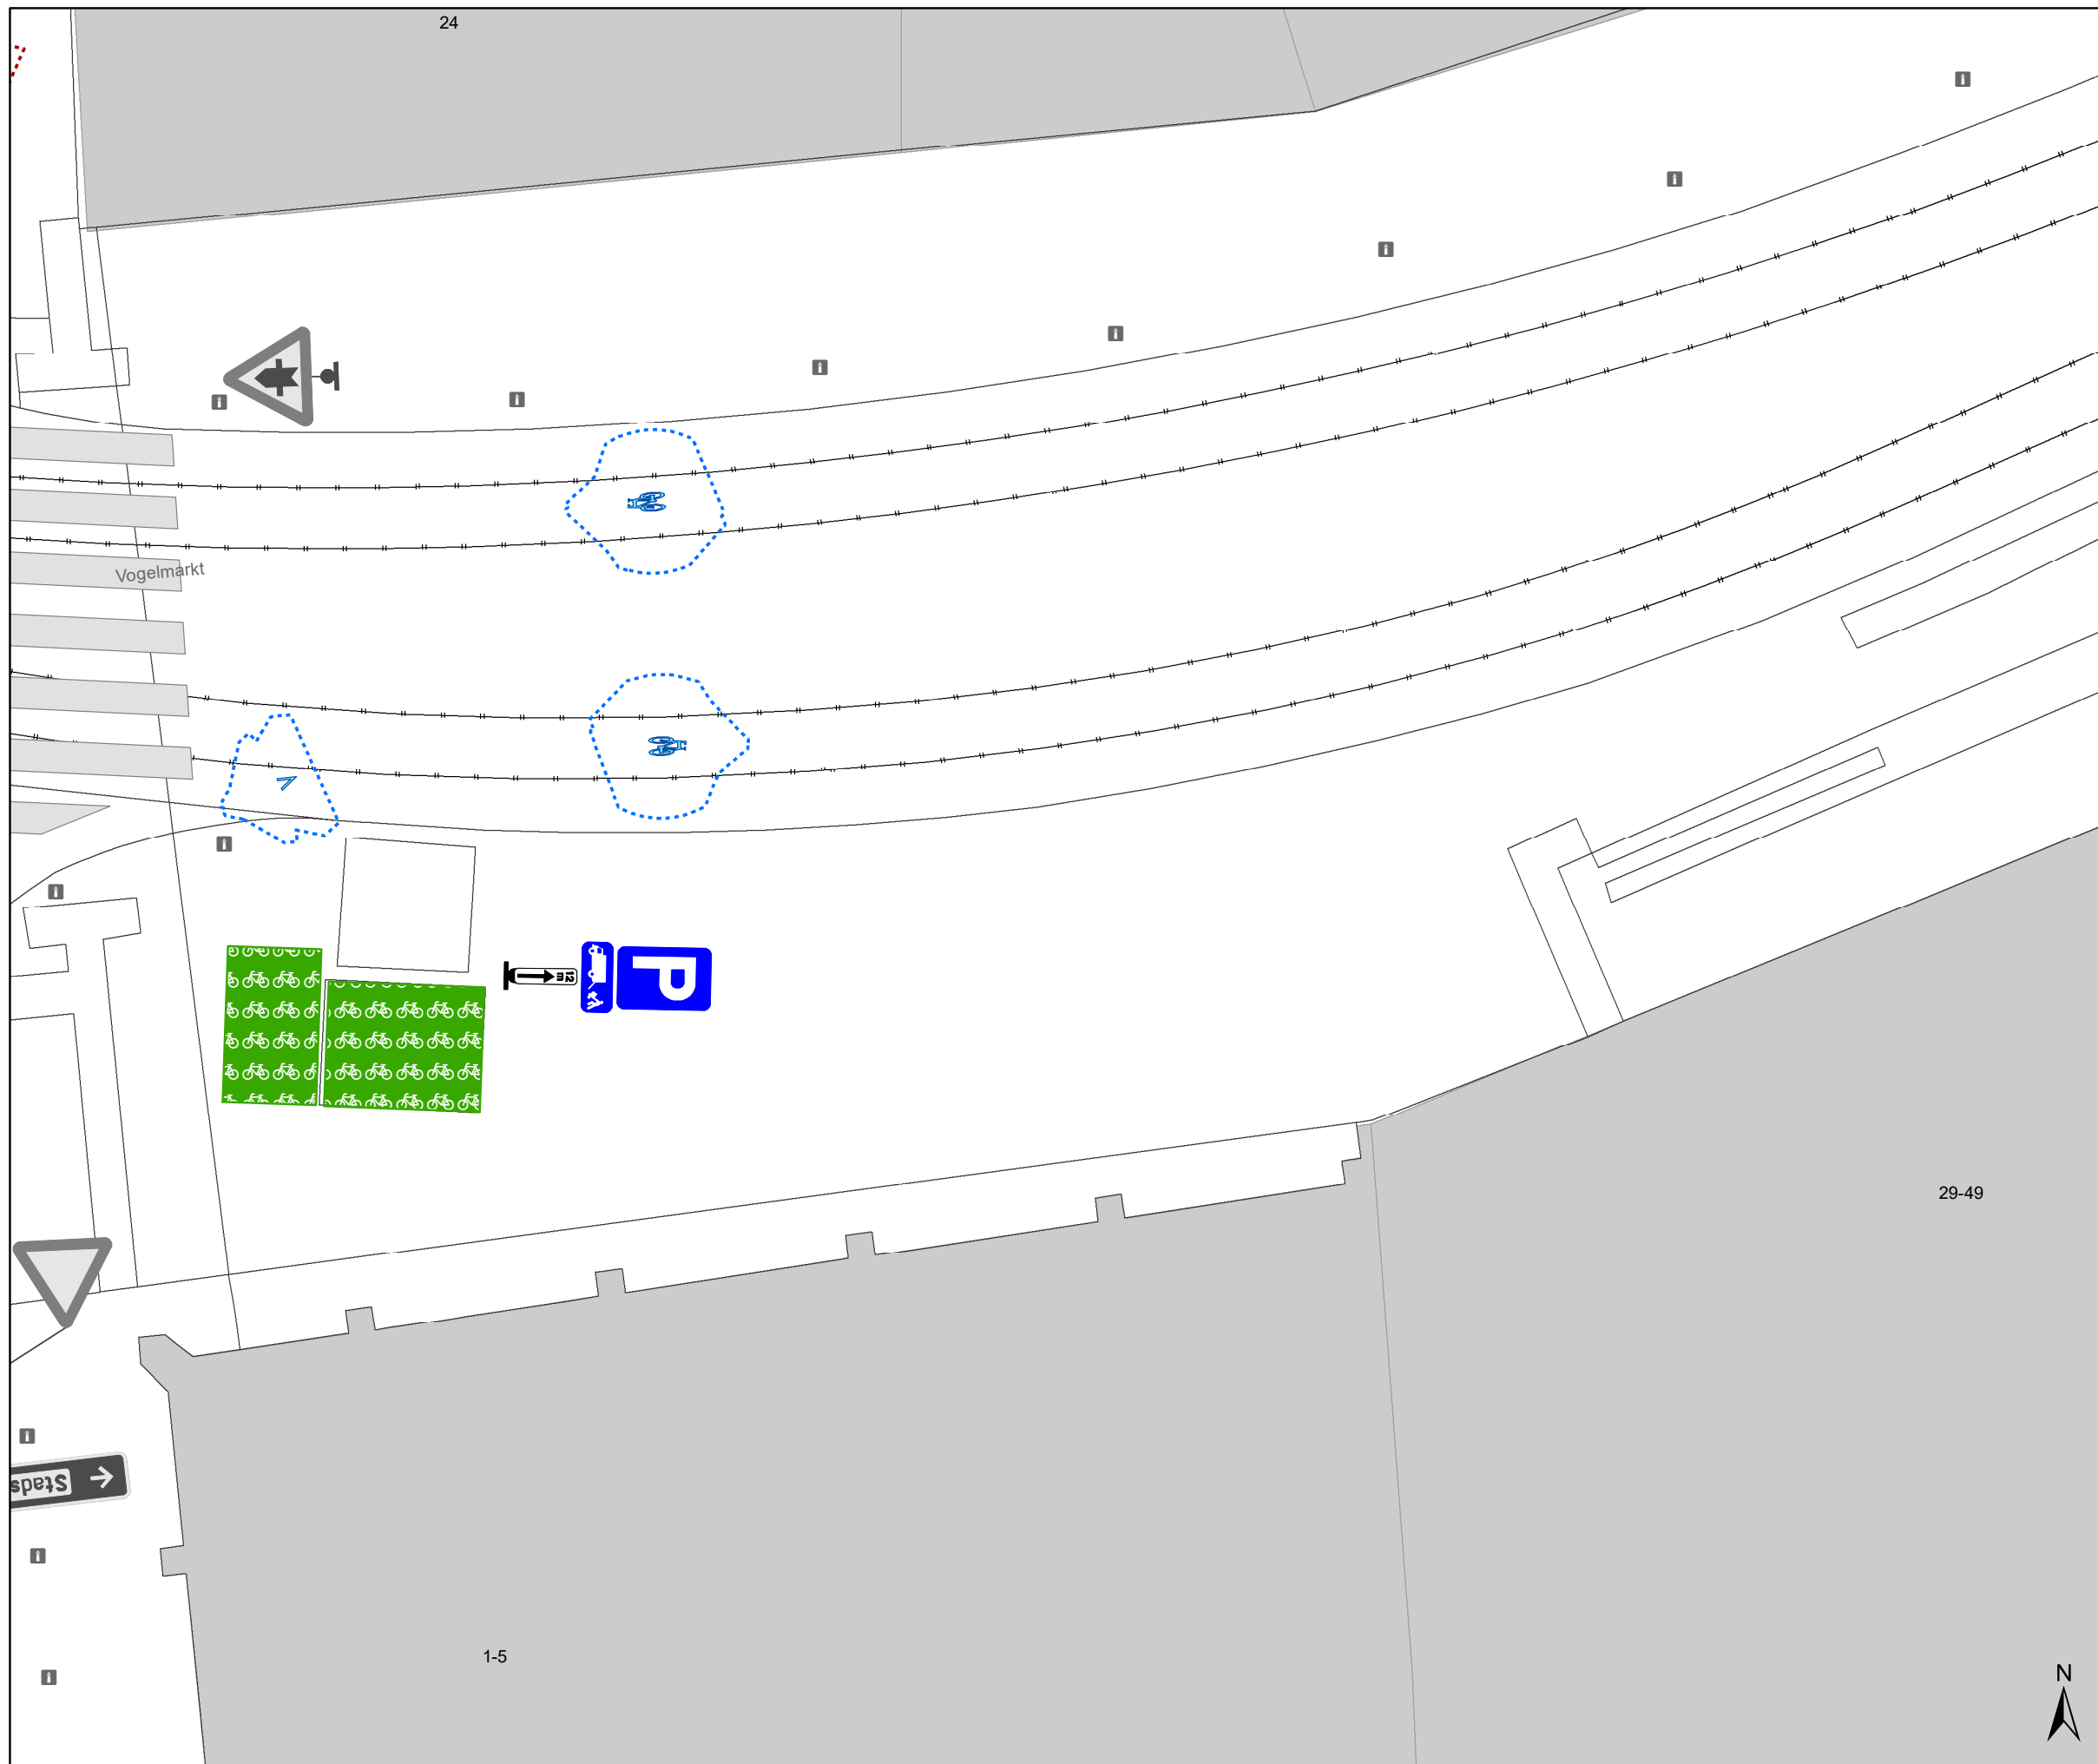

Legende

-  Bestaande verkeersborden
-  Geplande verkeersborden
-  Te verwijderen verkeersborden
-  Bestaande wegmarkeringen
-  Geplande wegmarkeringen
-  Te verwijderen wegmarkeringen
-  Actieve fietsenstalling

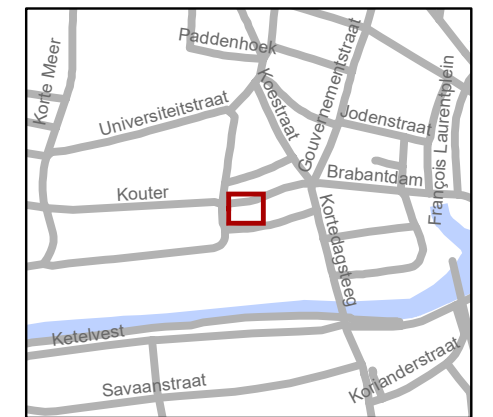

gent: Mobiliteitsbedrijf stad Gent
Verkeerstechnische taken

**Vogelmarkt
Laden & lossen**

Dossiernummer P-265373

DATUM	SCHAAL	PLAN	P FORMAAT
18/12/2024	1/100	1/1	A3