


- ### Legende
- Bestaande verkeersborden
 - Geplande verkeersborden
 - Te verwijderen verkeersborden
 - Bestaande wegmarkeringen
 - Geplande wegmarkeringen
 - Te verwijderen wegmarkeringen

- ### Straatmeubilair
- Gepland paaltje

- ### Overige
- Ander gepland dossier (in voorbereiding bij MOBBED)
 - Ander gepland dossier (ter uitvoering bij DWBW)
 - Ontwerp heraanleg
 - Aanpassingen op ontwerp heraanleg

- ### Laadpunten
- Geplande laadpaal

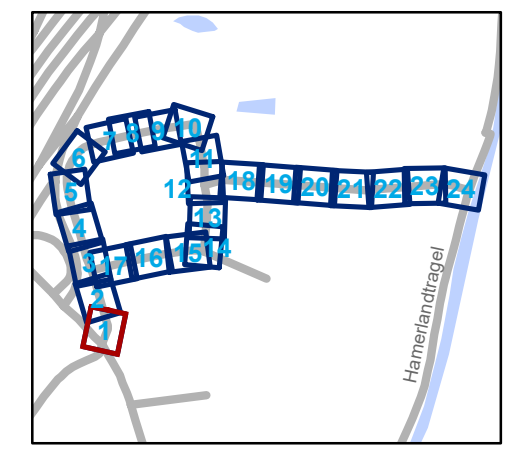


gent: Mobiliteitsbedrijf stad Gent
Verkeerstechnische taken

Proeftuinstraat Definitieve heraanleg

Dossienummer P-628043

DATUM	SCHAAL	PLAN	P.FORMAAT
24/01/2025	1/200	1/24	A3



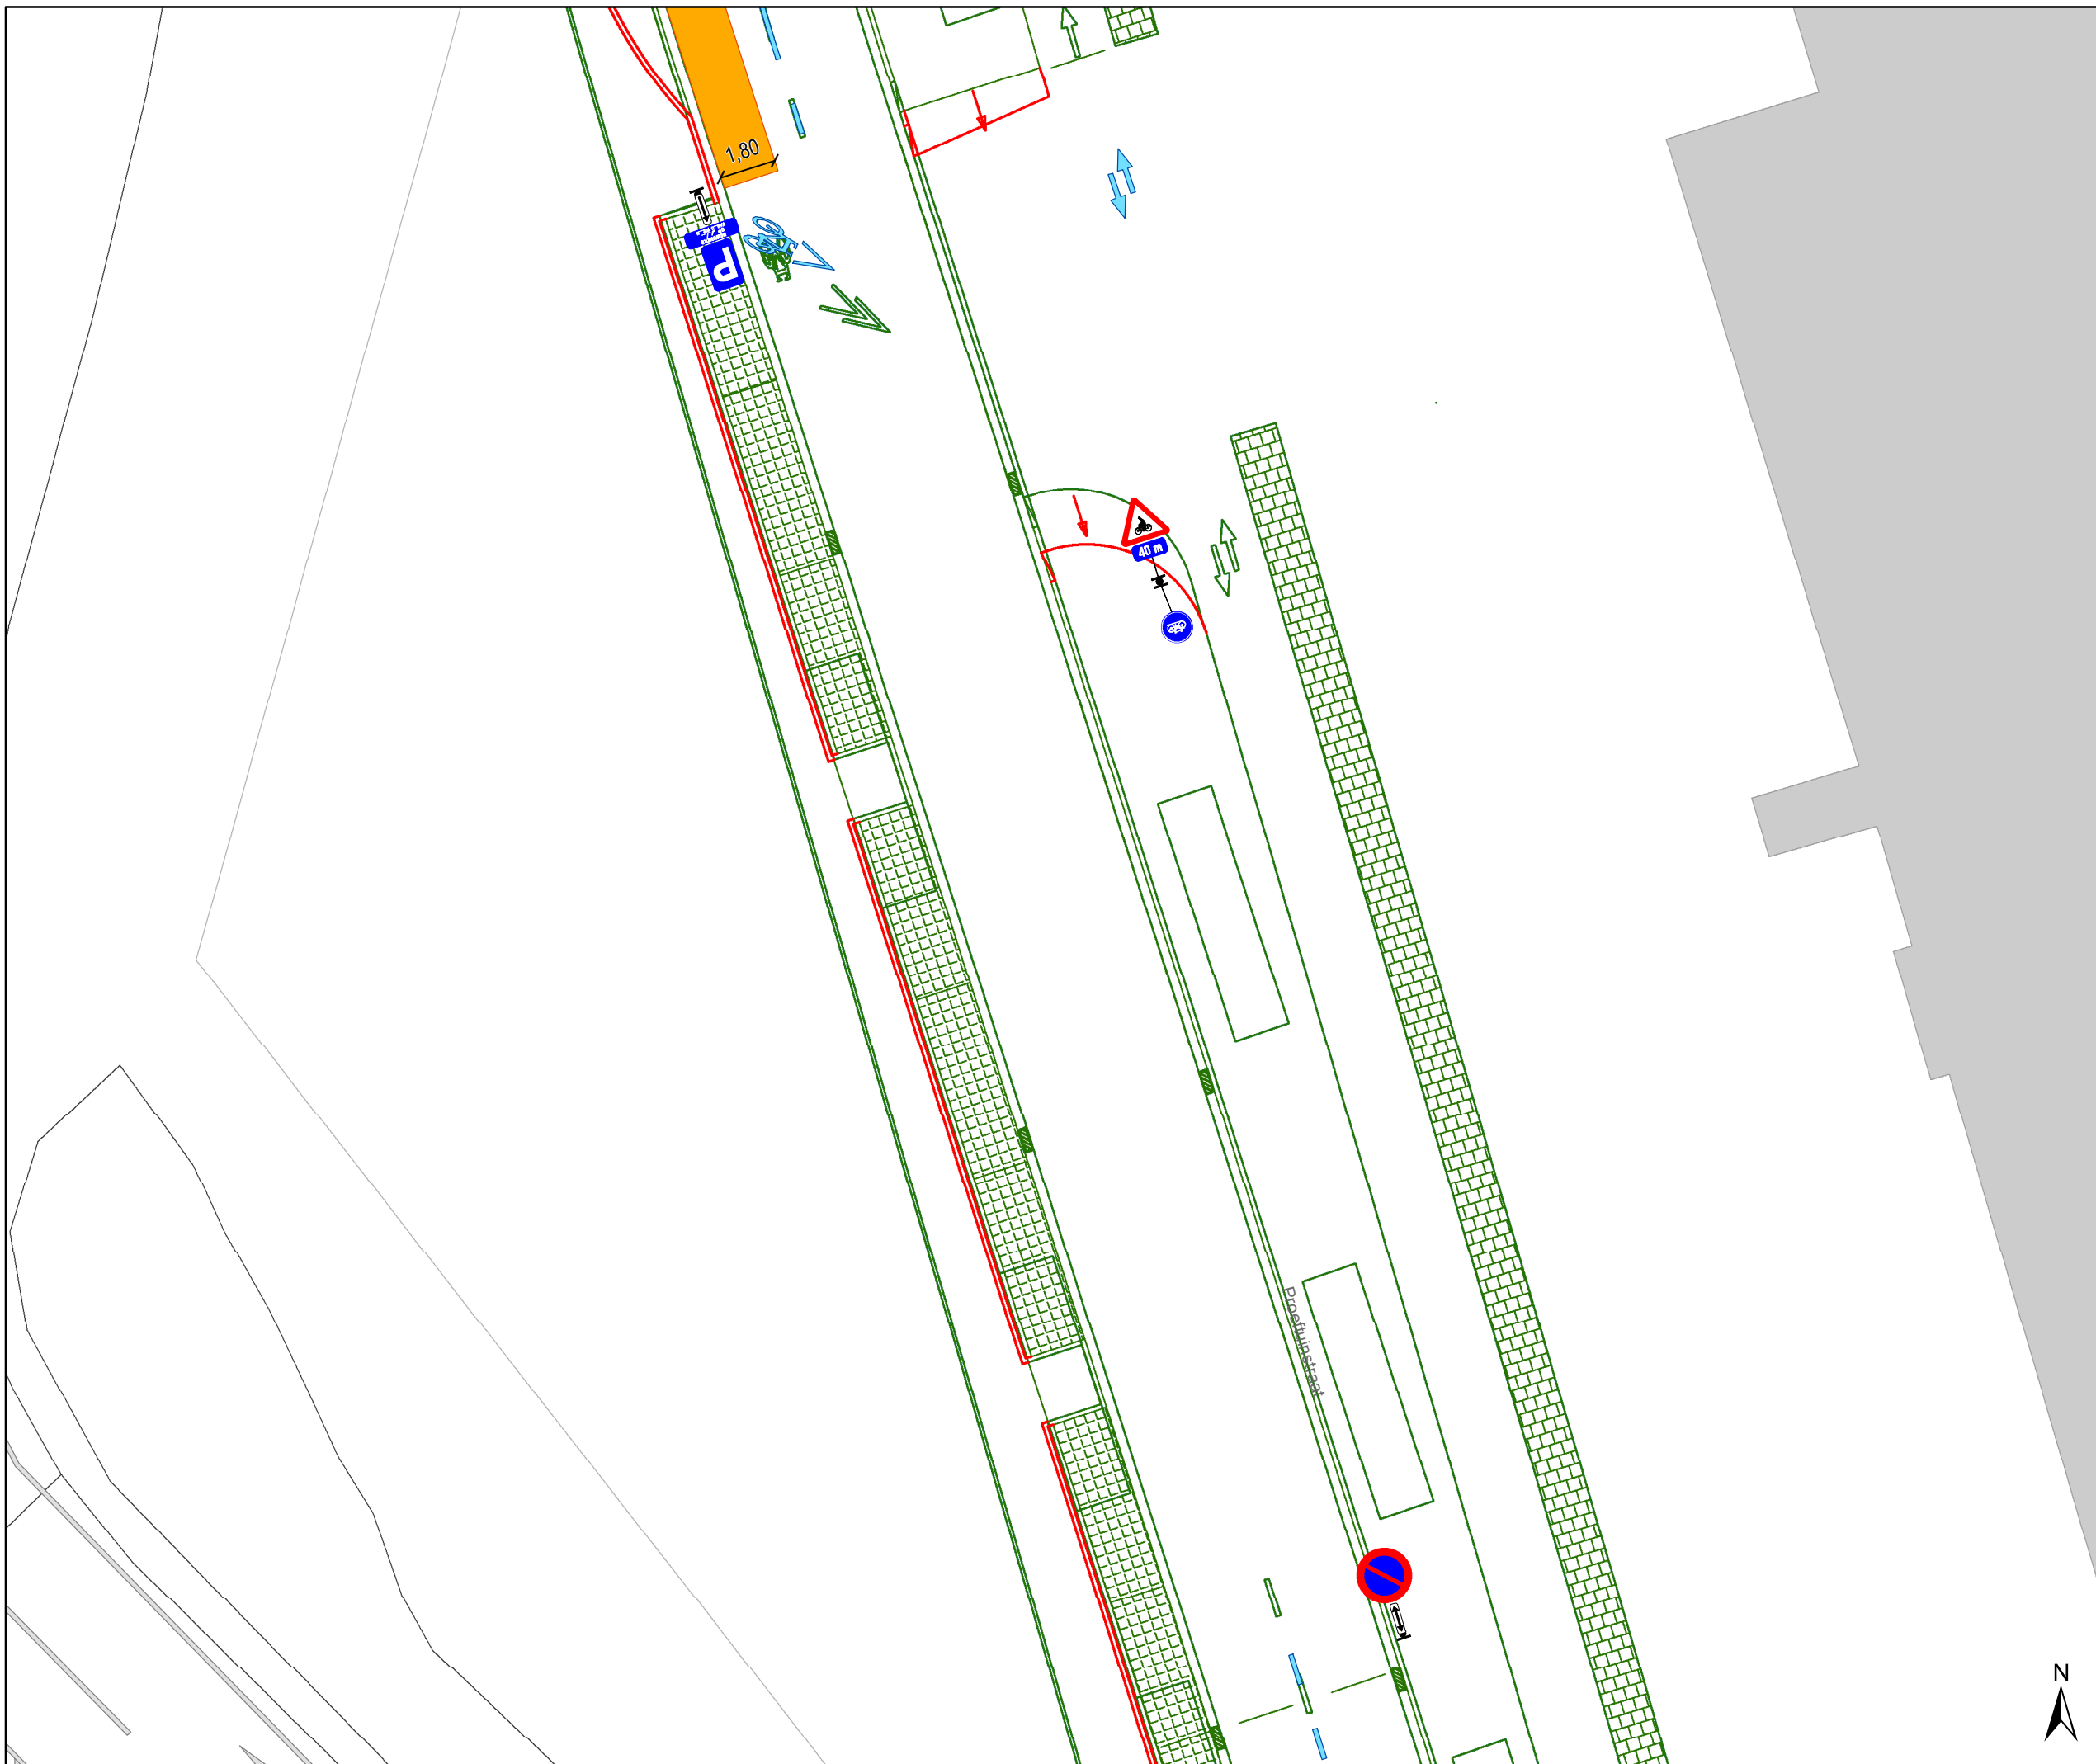





Legende

-  Bestaande verkeersborden
-  Geplande verkeersborden
-  Te verwijderen verkeersborden
-  Bestaande wegmarkeringen
-  Geplande wegmarkeringen
-  Te verwijderen wegmarkeringen

Straatmeubilair


-  Gepland paaltje

Overige

-  Ander gepland dossier (in voorbereiding bij MOBBED)
-  Ander gepland dossier (ter uitvoering bij DWBW)
-  Ontwerp heraanleg
-  Aanpassingen op ontwerp heraanleg

Laadpunten

-  Geplande laadpaal

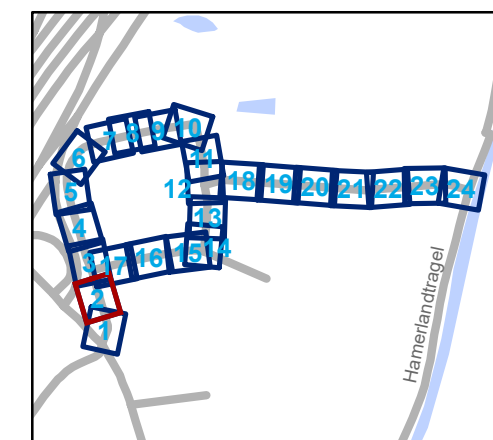


gent: Mobiliteitsbedrijf stad Gent
Verkeerstechnische taken

Proeftuinstraat Definitieve heraanleg

Dossinummer P-628043

DATUM	SCHAAL	PLAN	P FORMAAT
24/01/2025	1/200	2/24	A3



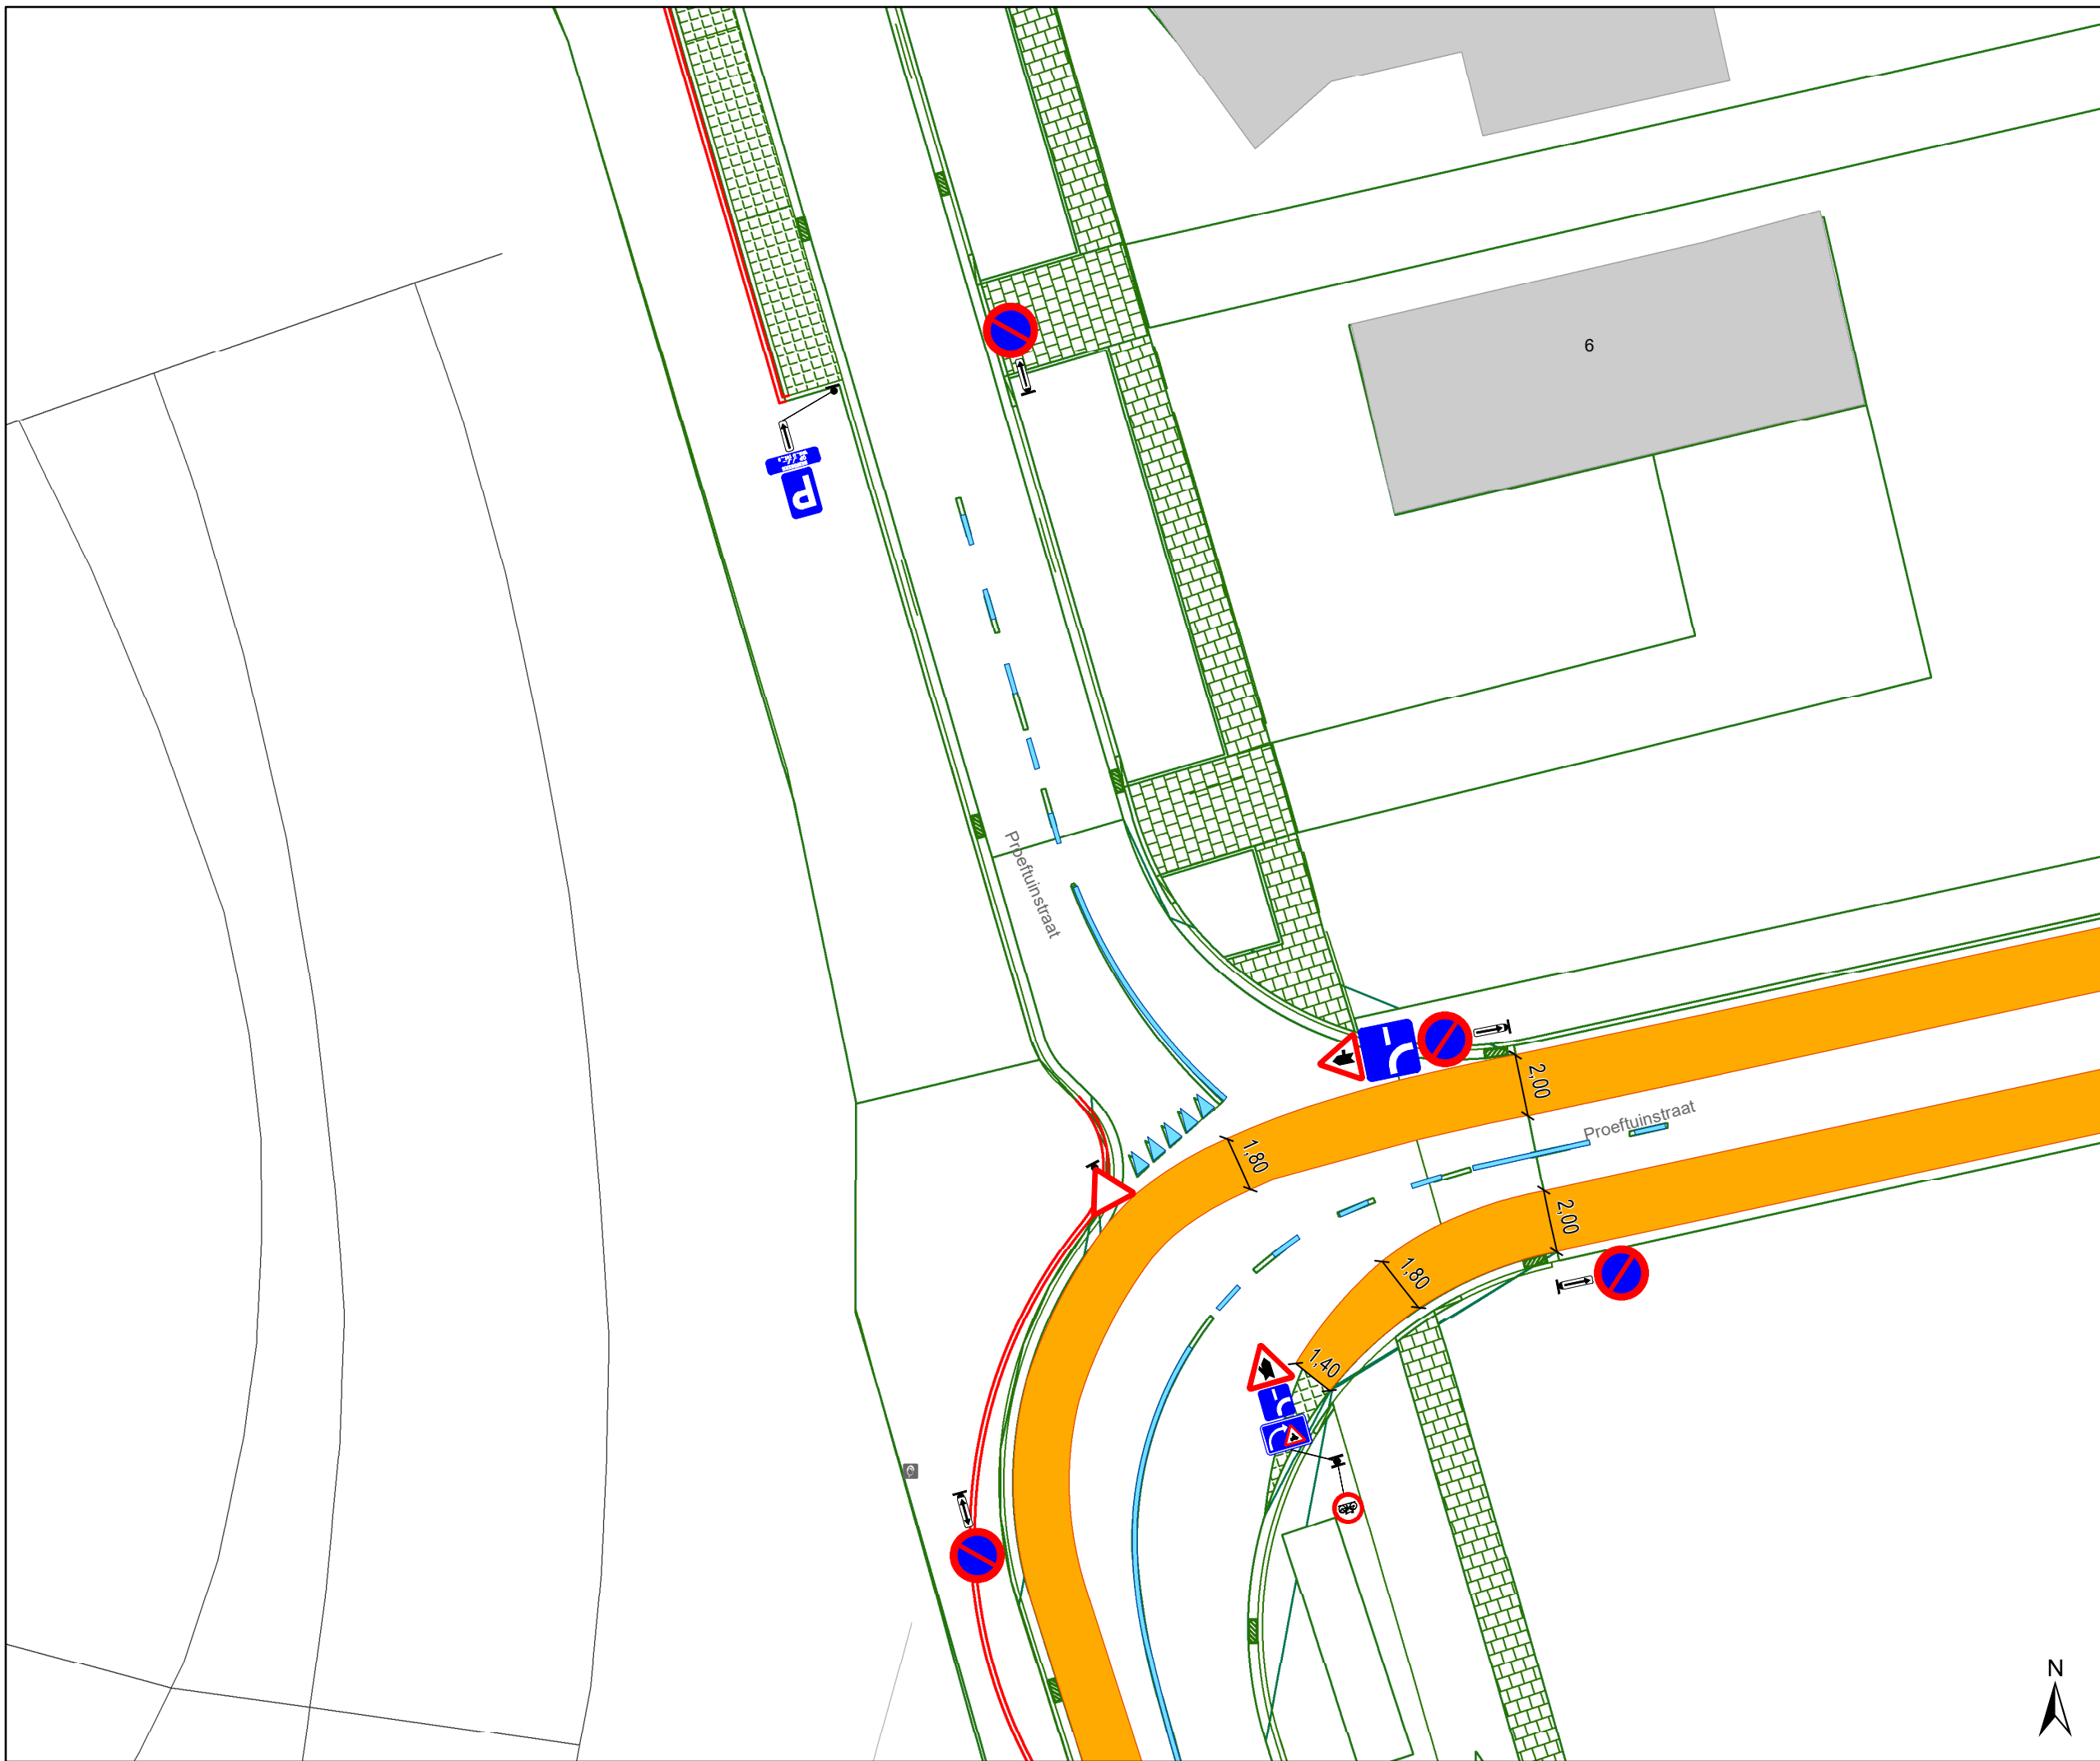





Legende

-  Bestaande verkeersborden
-  Geplande verkeersborden
-  Te verwijderen verkeersborden
-  Bestaande wegmarkeringen
-  Geplande wegmarkeringen
-  Te verwijderen wegmarkeringen

Straatmeubilair


-  Gepland paaltje

Overige

-  Ander gepland dossier (in voorbereiding bij MOBBED)
-  Ander gepland dossier (ter uitvoering bij DWBW)
-  Ontwerp heraanleg
-  Aanpassingen op ontwerp heraanleg

Laadpunten

-  Geplande laadpaal

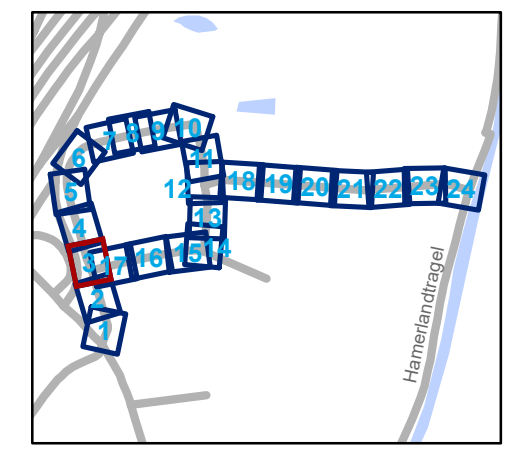

gent: Mobiliteitsbedrijf stad Gent
Verkeerstechnische taken

Proeftuinstraat
Definitieve heraanleg

Dossienummer P-628043

DATUM	SCHAAL	PLAN	P.FORMAAT
24/01/2025	1/200	3/24	A3







Legende

-  Bestaande verkeersborden
-  Geplande verkeersborden
-  Te verwijderen verkeersborden
-  Bestaande wegmarkeringen
-  Geplande wegmarkeringen
-  Te verwijderen wegmarkeringen

Straatmeubilair


-  Gepland paaltje

Overige

-  Ander gepland dossier (in voorbereiding bij MOBBED)
-  Ander gepland dossier (ter uitvoering bij DWBW)
-  Ontwerp heraanleg
-  Aanpassingen op ontwerp heraanleg

Laadpunten

-  Geplande laadpaal

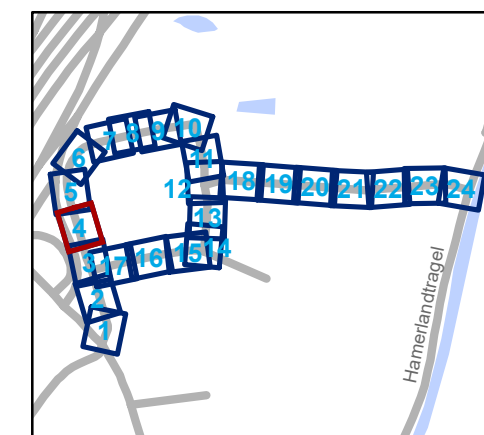

gent: Mobiliteitsbedrijf stad Gent
Verkeerstechnische taken

Proeftuinstraat Definitieve heraanleg

Dossinummer P-628043

DATUM	SCHAAL	PLAN	P FORMAAT
24/01/2025	1/200	4/24	A3







Legende

-  Bestaande verkeersborden
-  Geplande verkeersborden
-  Te verwijderen verkeersborden
-  Bestaande wegmarkeringen
-  Geplande wegmarkeringen
-  Te verwijderen wegmarkeringen

Straatmeubilair


-  Gepland paaltje

Overige

-  Ander gepland dossier (in voorbereiding bij MOBBED)
-  Ander gepland dossier (ter uitvoering bij DWBW)
-  Ontwerp heraanleg
-  Aanpassingen op ontwerp heraanleg

Laadpunten

-  Geplande laadpaal

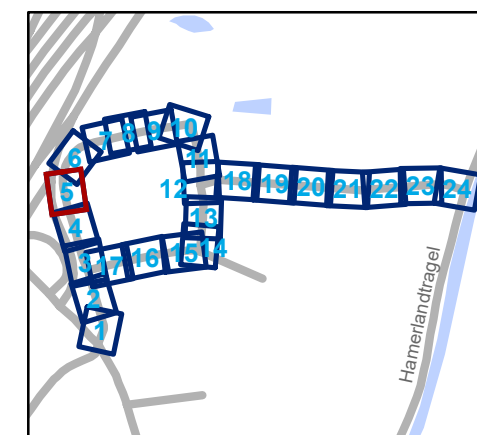


gent: Mobiliteitsbedrijf stad Gent
Verkeerstechnische taken


Proeftuinstraat Definitieve heraanleg



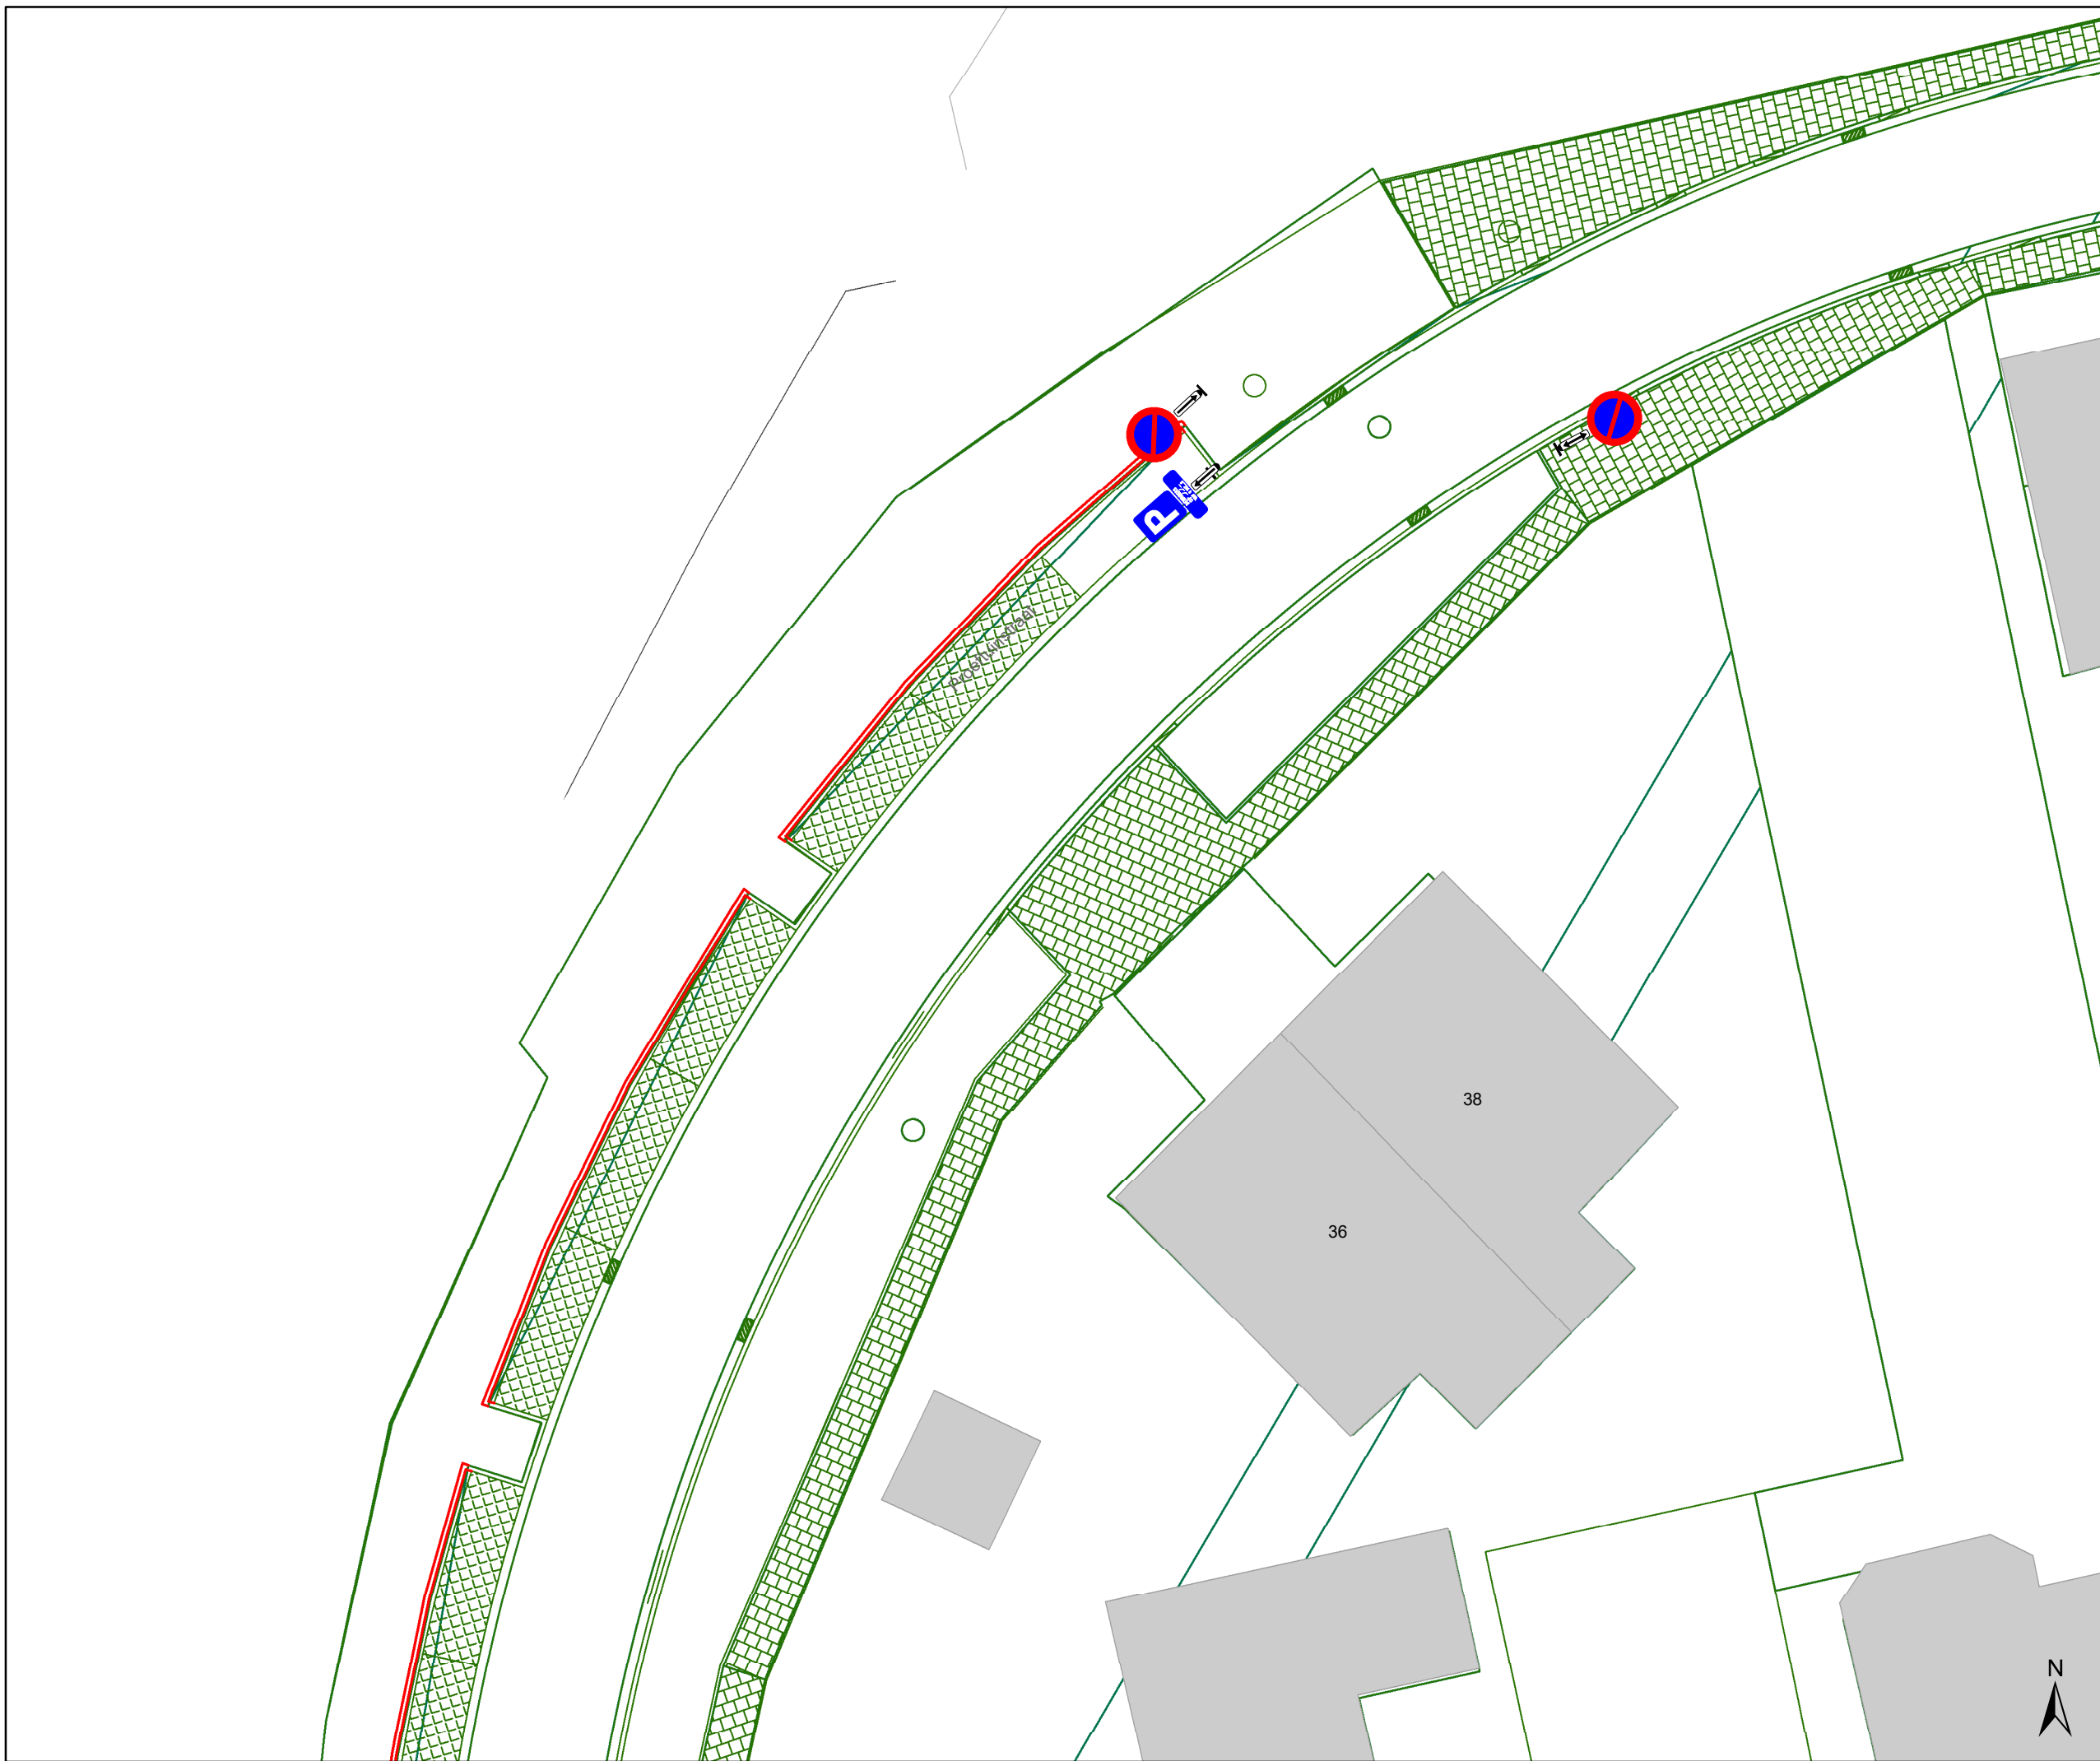

Dossiernummer P-628043


DATUM	SCHAAL	PLAN	P.FORMAAT
24/01/2025	1/200	5/24	A3




- ### Legende
-  Bestaande verkeersborden
 -  Geplande verkeersborden
 -  Te verwijderen verkeersborden
 -  Bestaande wegmarkeringen
 -  Geplande wegmarkeringen
 -  Te verwijderen wegmarkeringen

- ### Straatmeubilair
-  Gepland paaltje

- ### Overige
-  Ander gepland dossier (in voorbereiding bij MOBBED)
 -  Ander gepland dossier (ter uitvoering bij DWBW)
 -  Ontwerp heraanleg
 -  Aanpassingen op ontwerp heraanleg

- ### Laadpunten
-  Geplande laadpaal

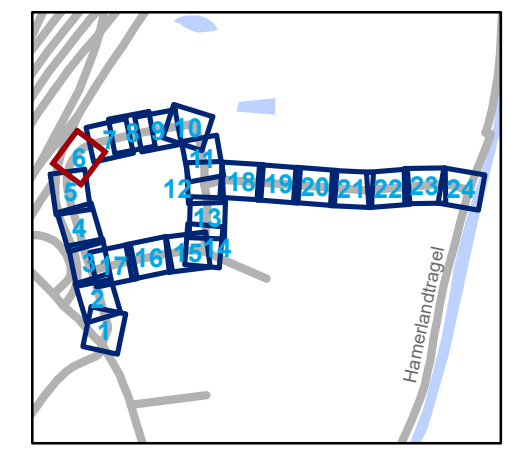


gent: Mobiliteitsbedrijf stad Gent
Verkeerstechnische taken

Proeftuinstraat Definitieve heraanleg

Dossinummer P-628043

DATUM	SCHAAL	PLAN	P.FORMAAT
24/01/2025	1/200	6/24	A3



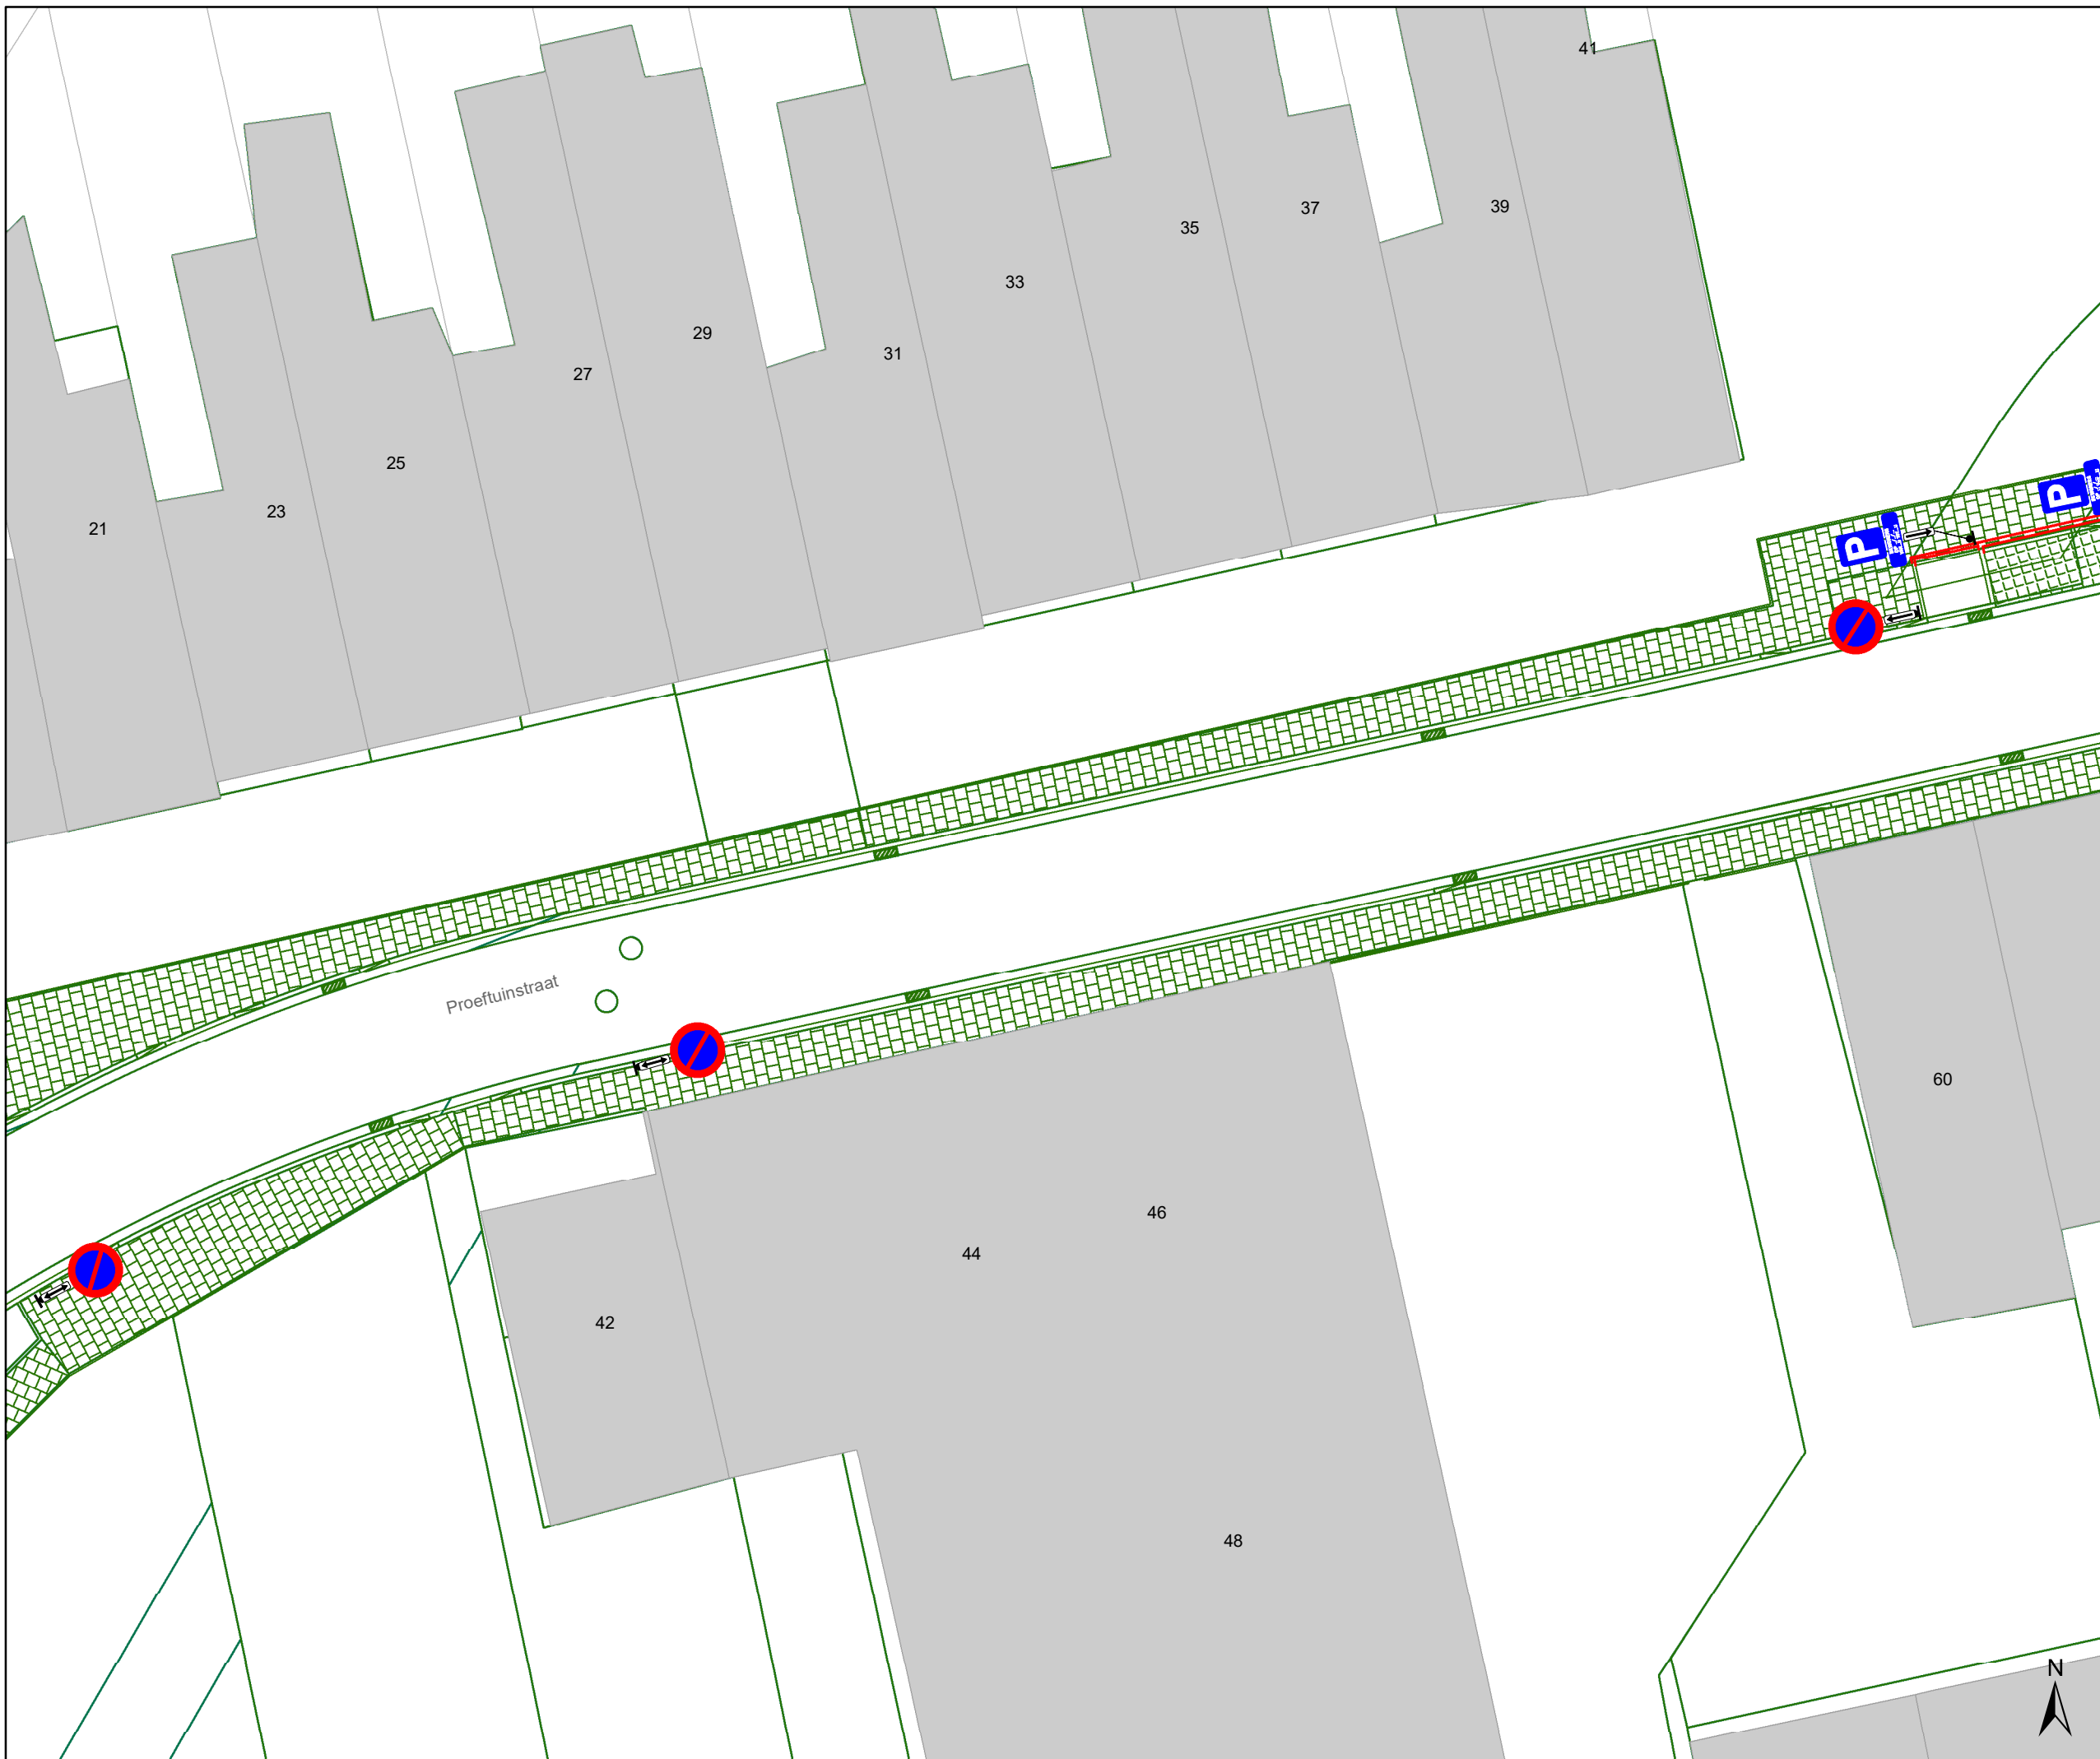





Legende

-  Bestaande verkeersborden
-  Geplande verkeersborden
-  Te verwijderen verkeersborden
-  Bestaande wegmarkeringen
-  Geplande wegmarkeringen
-  Te verwijderen wegmarkeringen

Straatmeubilair


-  Gepland paaltje

Overige

-  Ander gepland dossier (in voorbereiding bij MOBBED)
-  Ander gepland dossier (ter uitvoering bij DWBW)
-  Ontwerp heraanleg
-  Aanpassingen op ontwerp heraanleg

Laadpunten

-  Geplande laadpaal

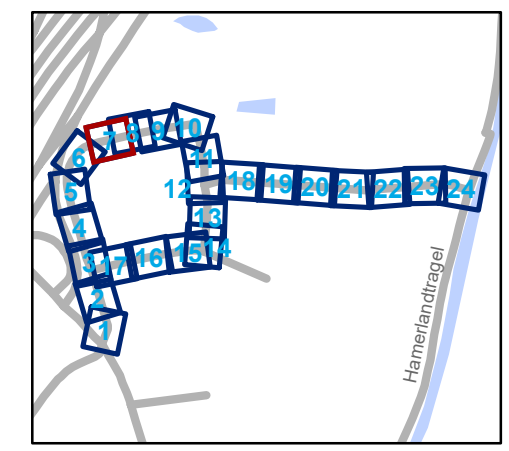


gent: Mobiliteitsbedrijf stad Gent
Verkeerstechnische taken

Proeftuinstraat Definitieve heraanleg

Dossiernummer P-628043

DATUM	SCHAAL	PLAN	P FORMAAT
24/01/2025	1/200	7/24	A3



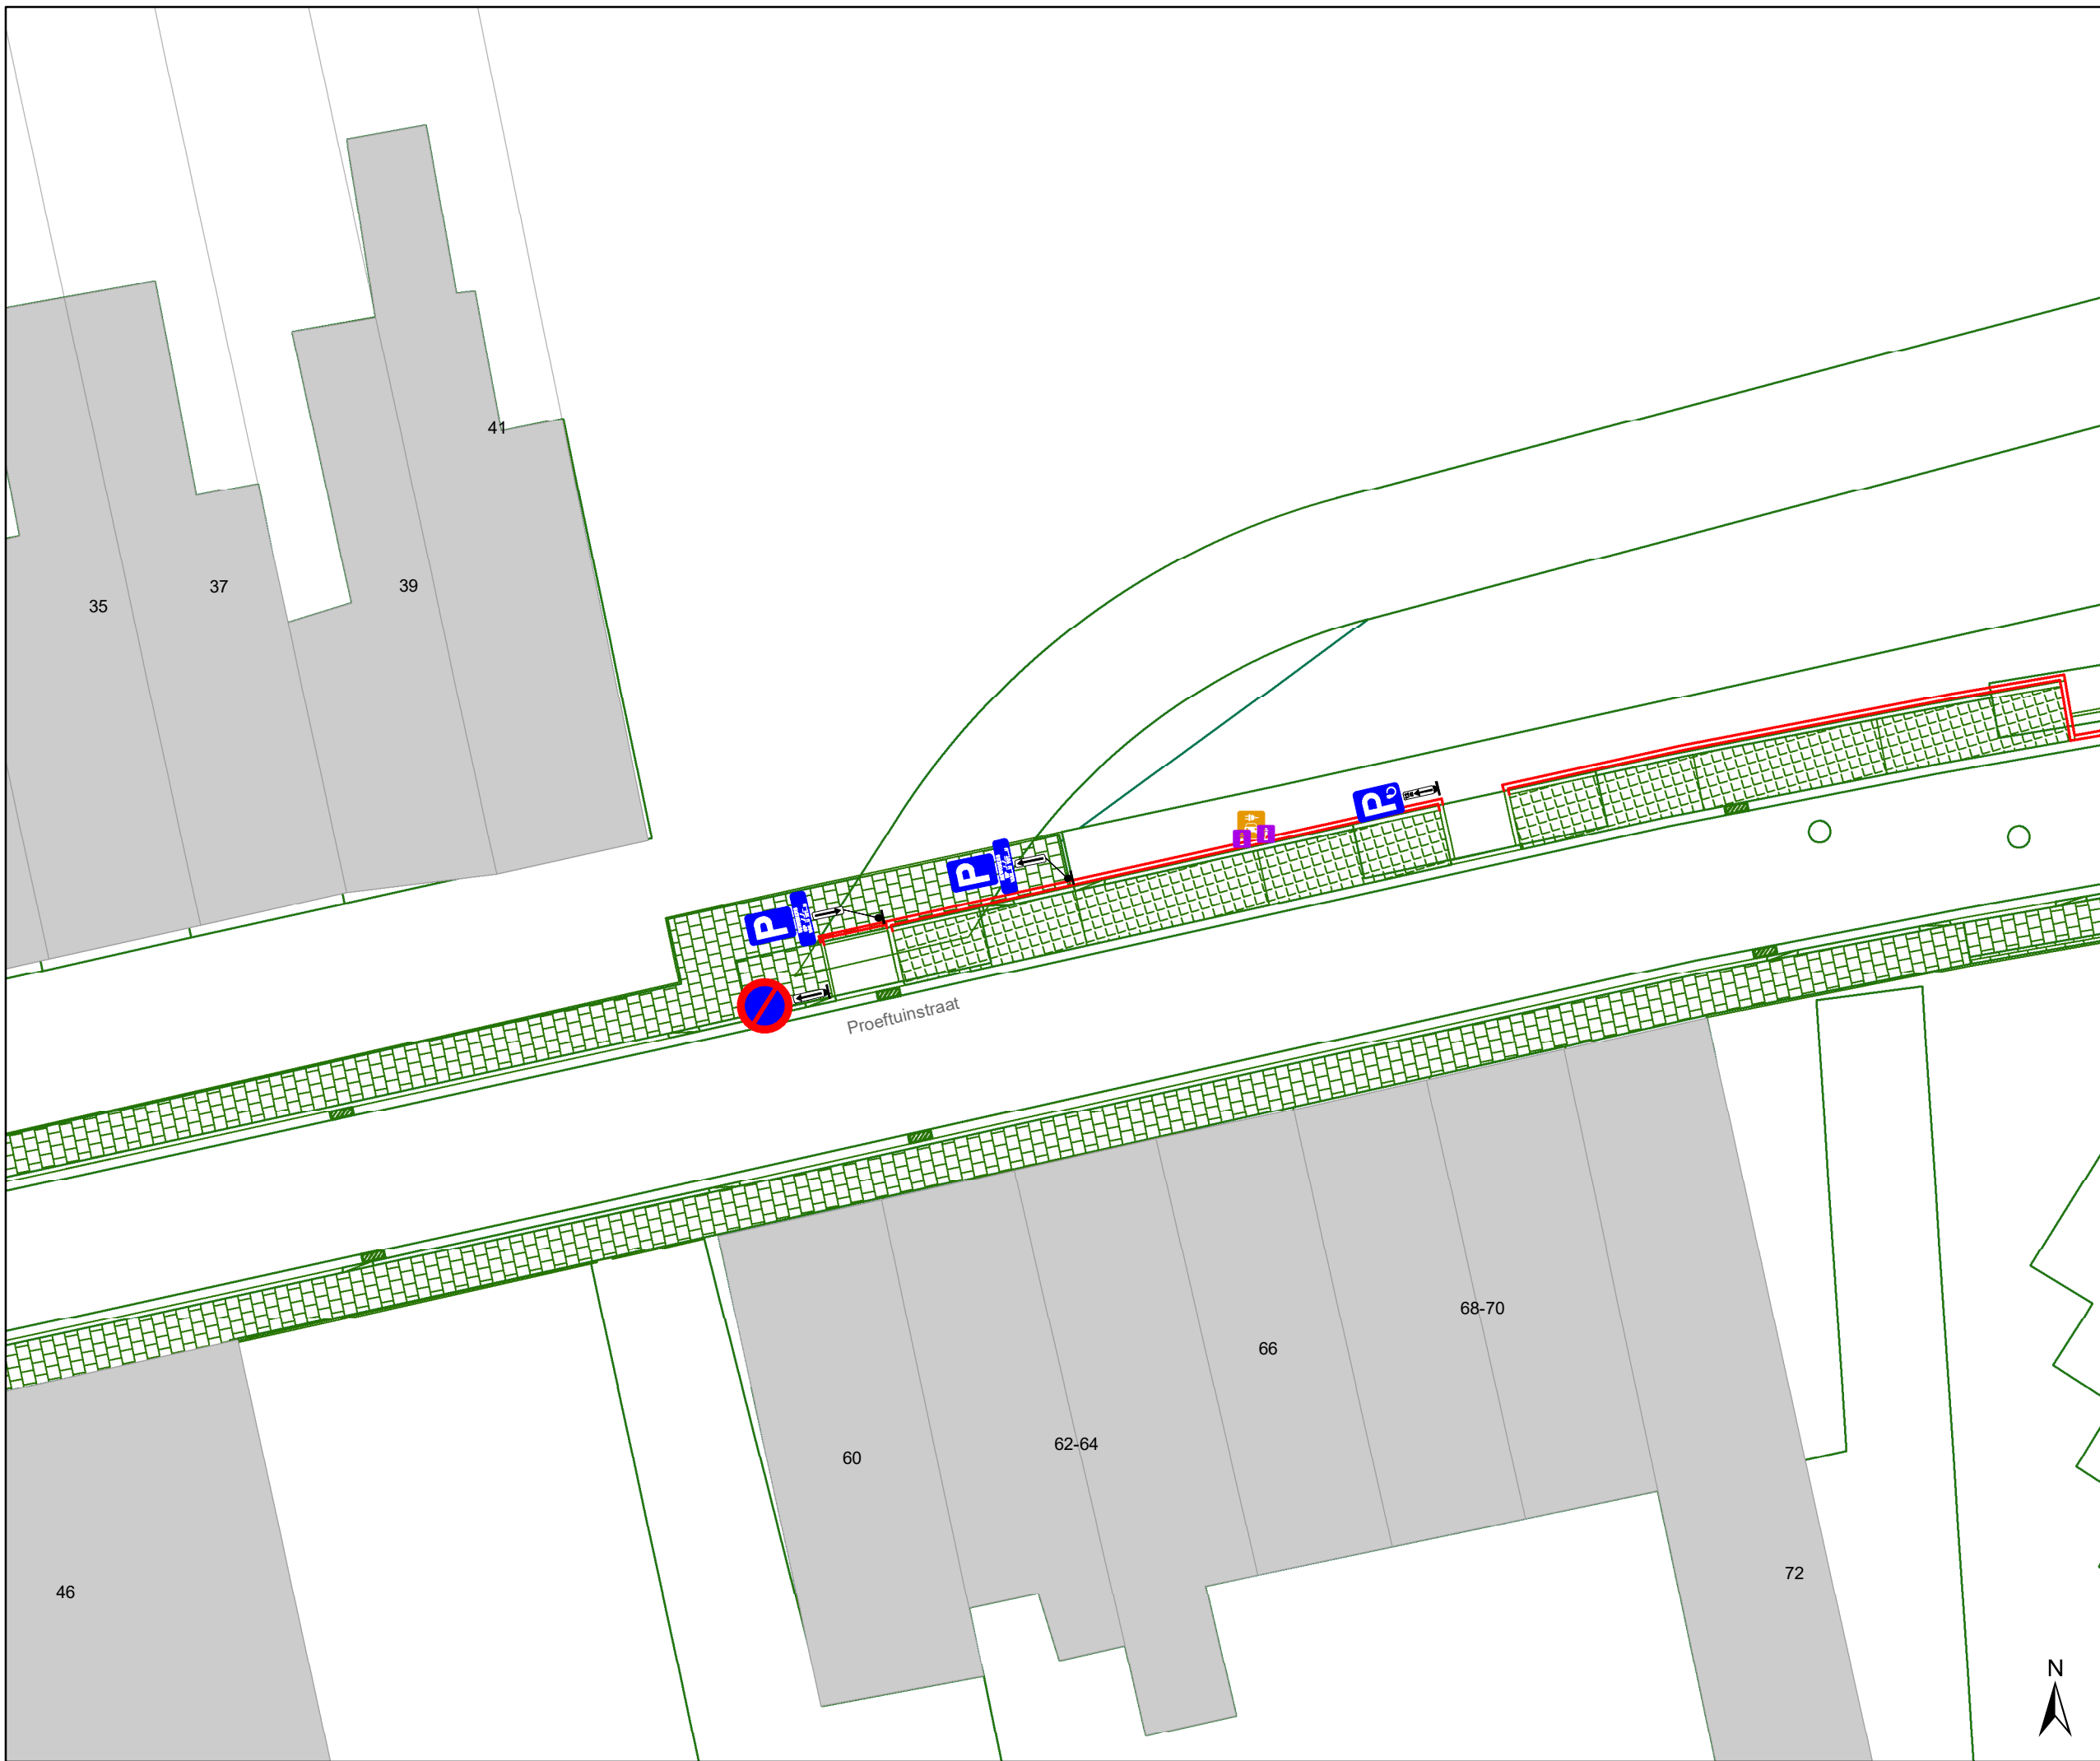





Legende

-  Bestaande verkeersborden
-  Geplande verkeersborden
-  Te verwijderen verkeersborden
-  Bestaande wegmarkeringen
-  Geplande wegmarkeringen
-  Te verwijderen wegmarkeringen

Straatmeubilair


-  Gepland paaltje

Overige

-  Ander gepland dossier (in voorbereiding bij MOBBED)
-  Ander gepland dossier (ter uitvoering bij DWBW)
-  Ontwerp heraanleg
-  Aanpassingen op ontwerp heraanleg

Laadpunten

-  Geplande laadpaal

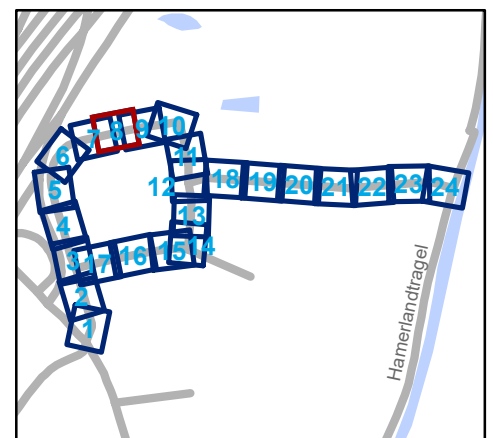


gent: Mobiliteitsbedrijf stad Gent
Verkeerstechnische taken

Proeftuinstraat
Definitieve heraanleg

Dossinummer P-628043

DATUM	SCHAAL	PLAN	P.FORMAAT
24/01/2025	1/200	8/24	A3



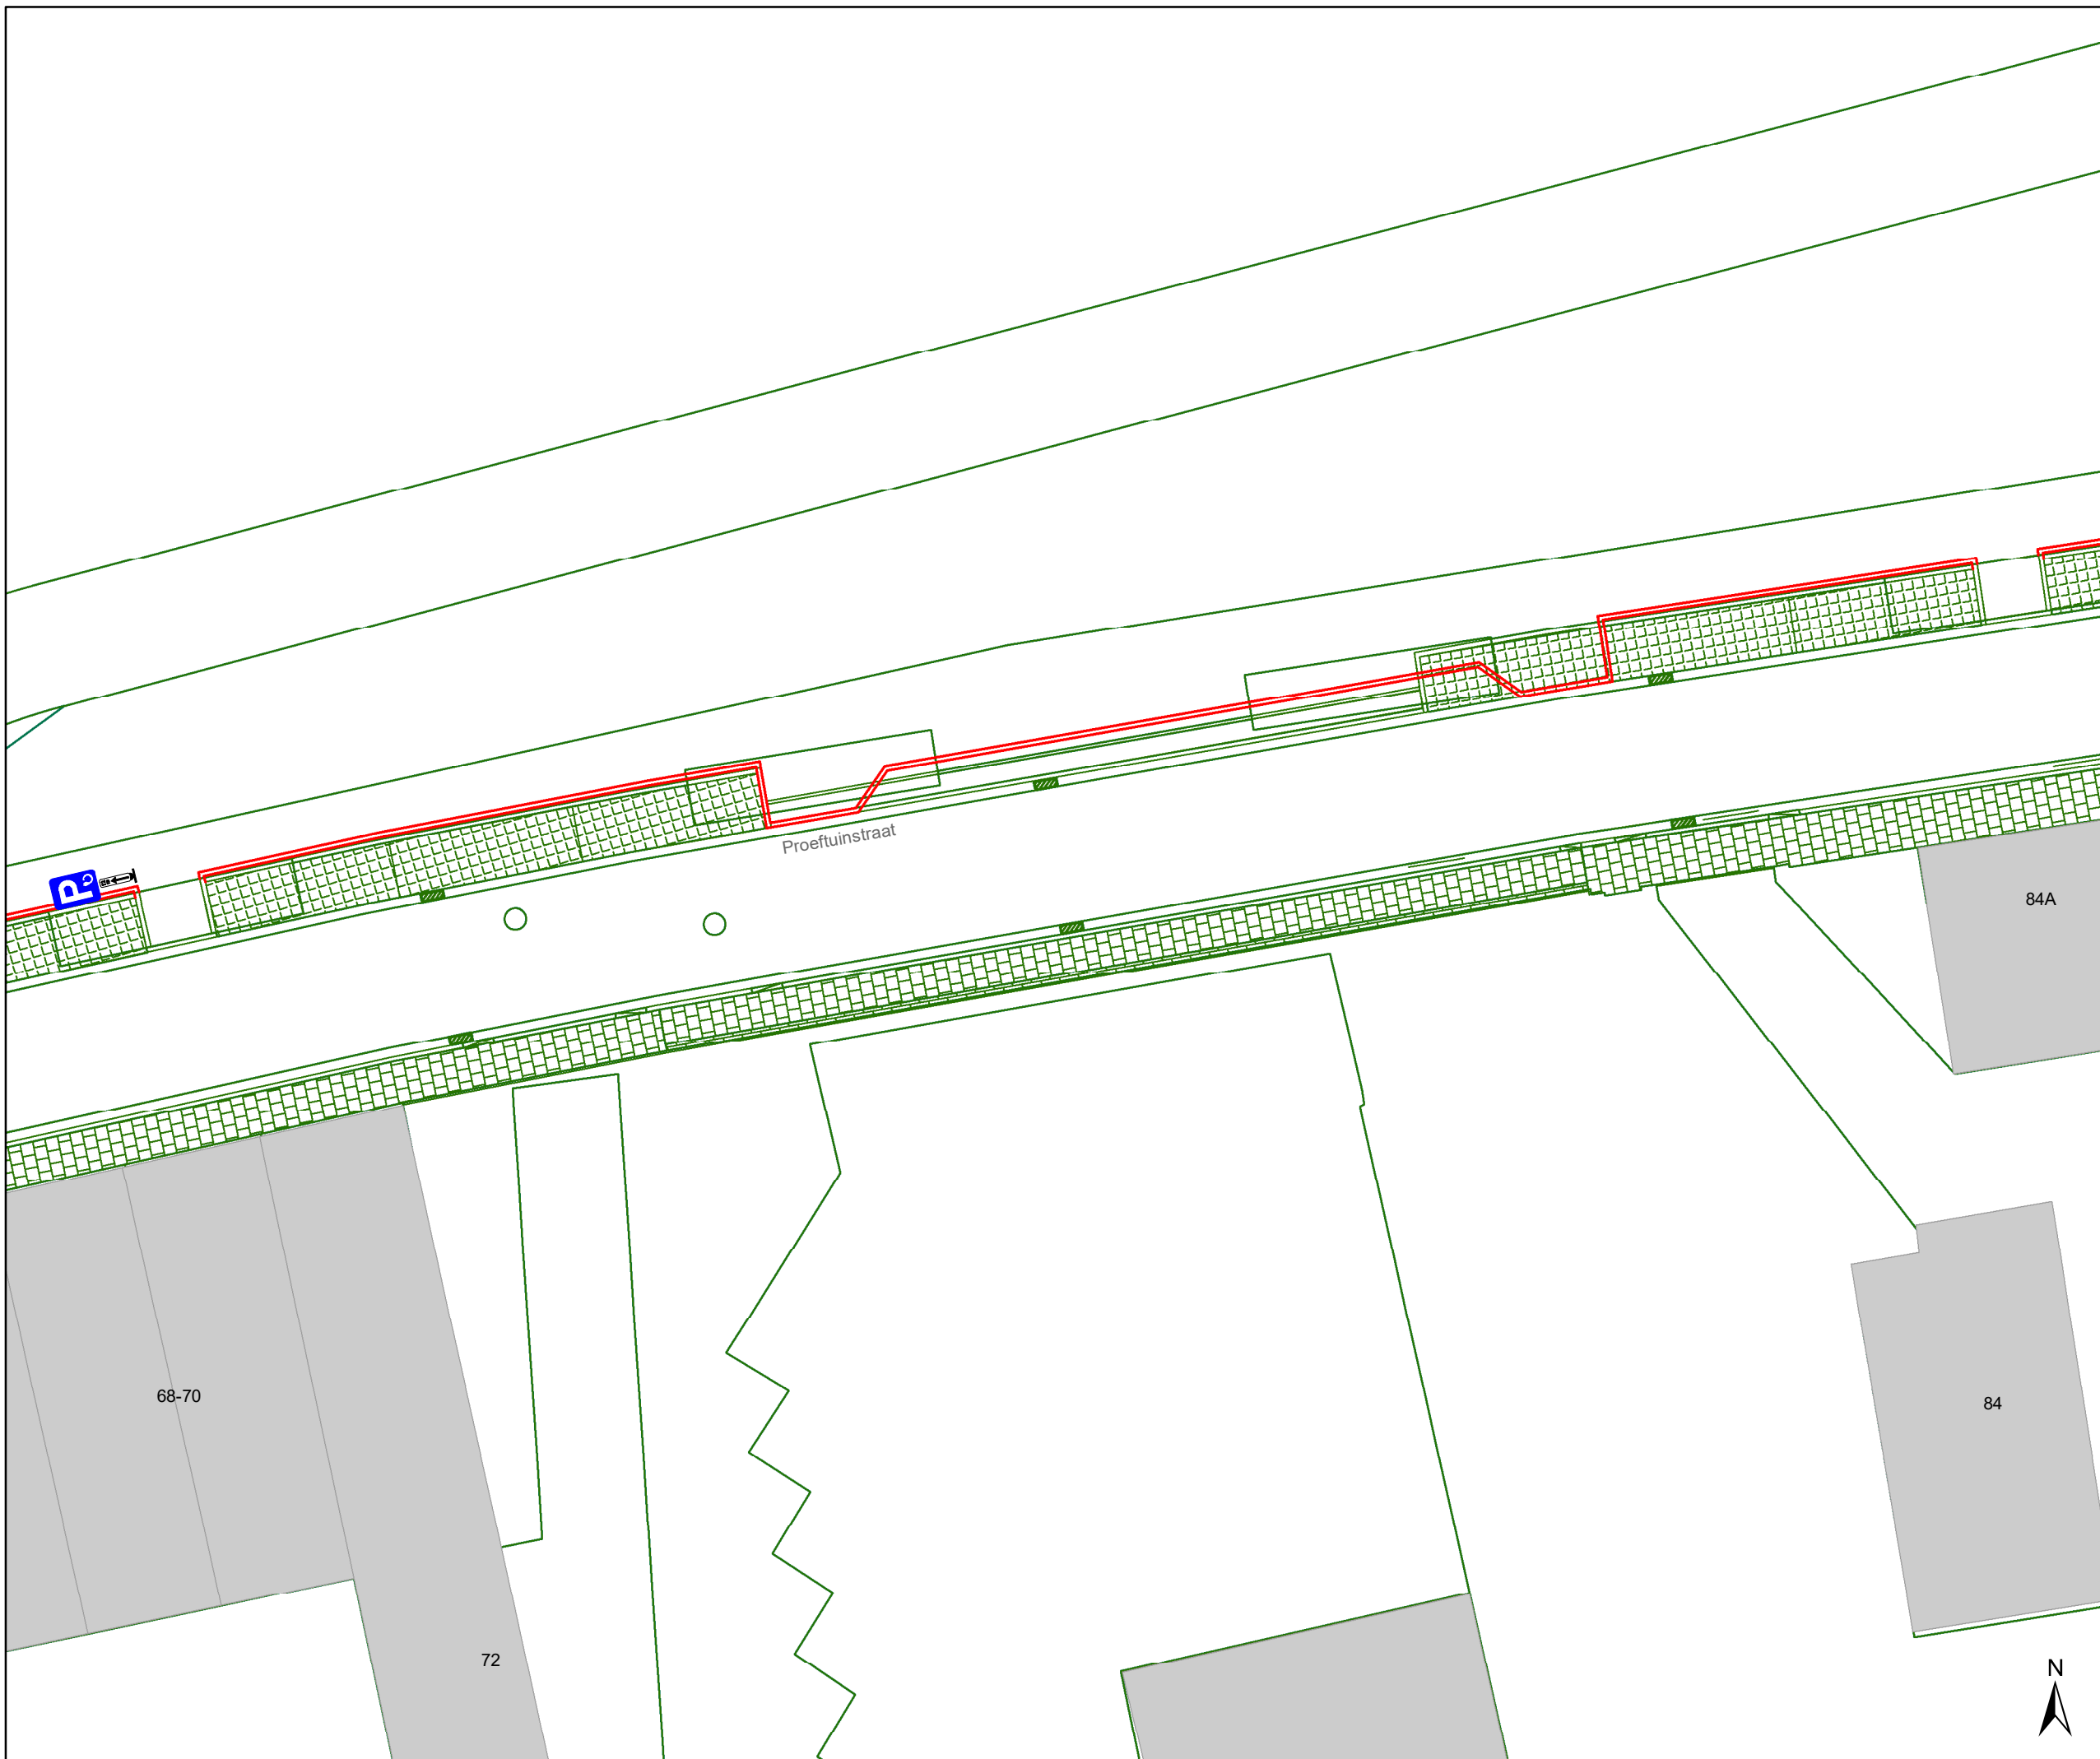





Legende

-  Bestaande verkeersborden
-  Geplande verkeersborden
-  Te verwijderen verkeersborden
-  Bestaande wegmarkeringen
-  Geplande wegmarkeringen
-  Te verwijderen wegmarkeringen

Straatmeubilair


-  Gepland paaltje

Overige

-  Ander gepland dossier (in voorbereiding bij MOBBED)
-  Ander gepland dossier (ter uitvoering bij DWBW)
-  Ontwerp heraanleg
-  Aanpassingen op ontwerp heraanleg

Laadpunten

-  Geplande laadpaal

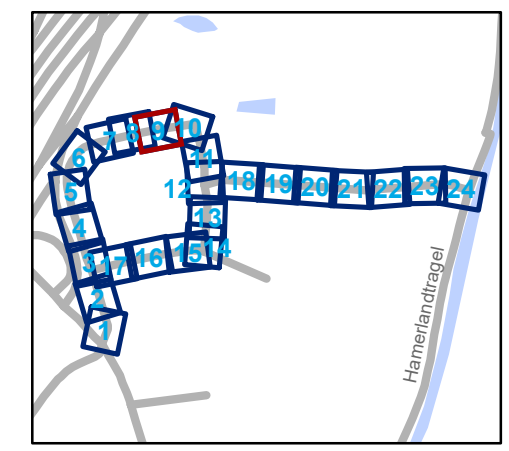


gent: Mobiliteitsbedrijf stad Gent
Verkeerstechnische taken


Proeftuinstraat
Definitieve heraanleg

Dossinummer P-628043

DATUM	SCHAAL	PLAN	P.FORMAAT
24/01/2025	1/200	9/24	A3

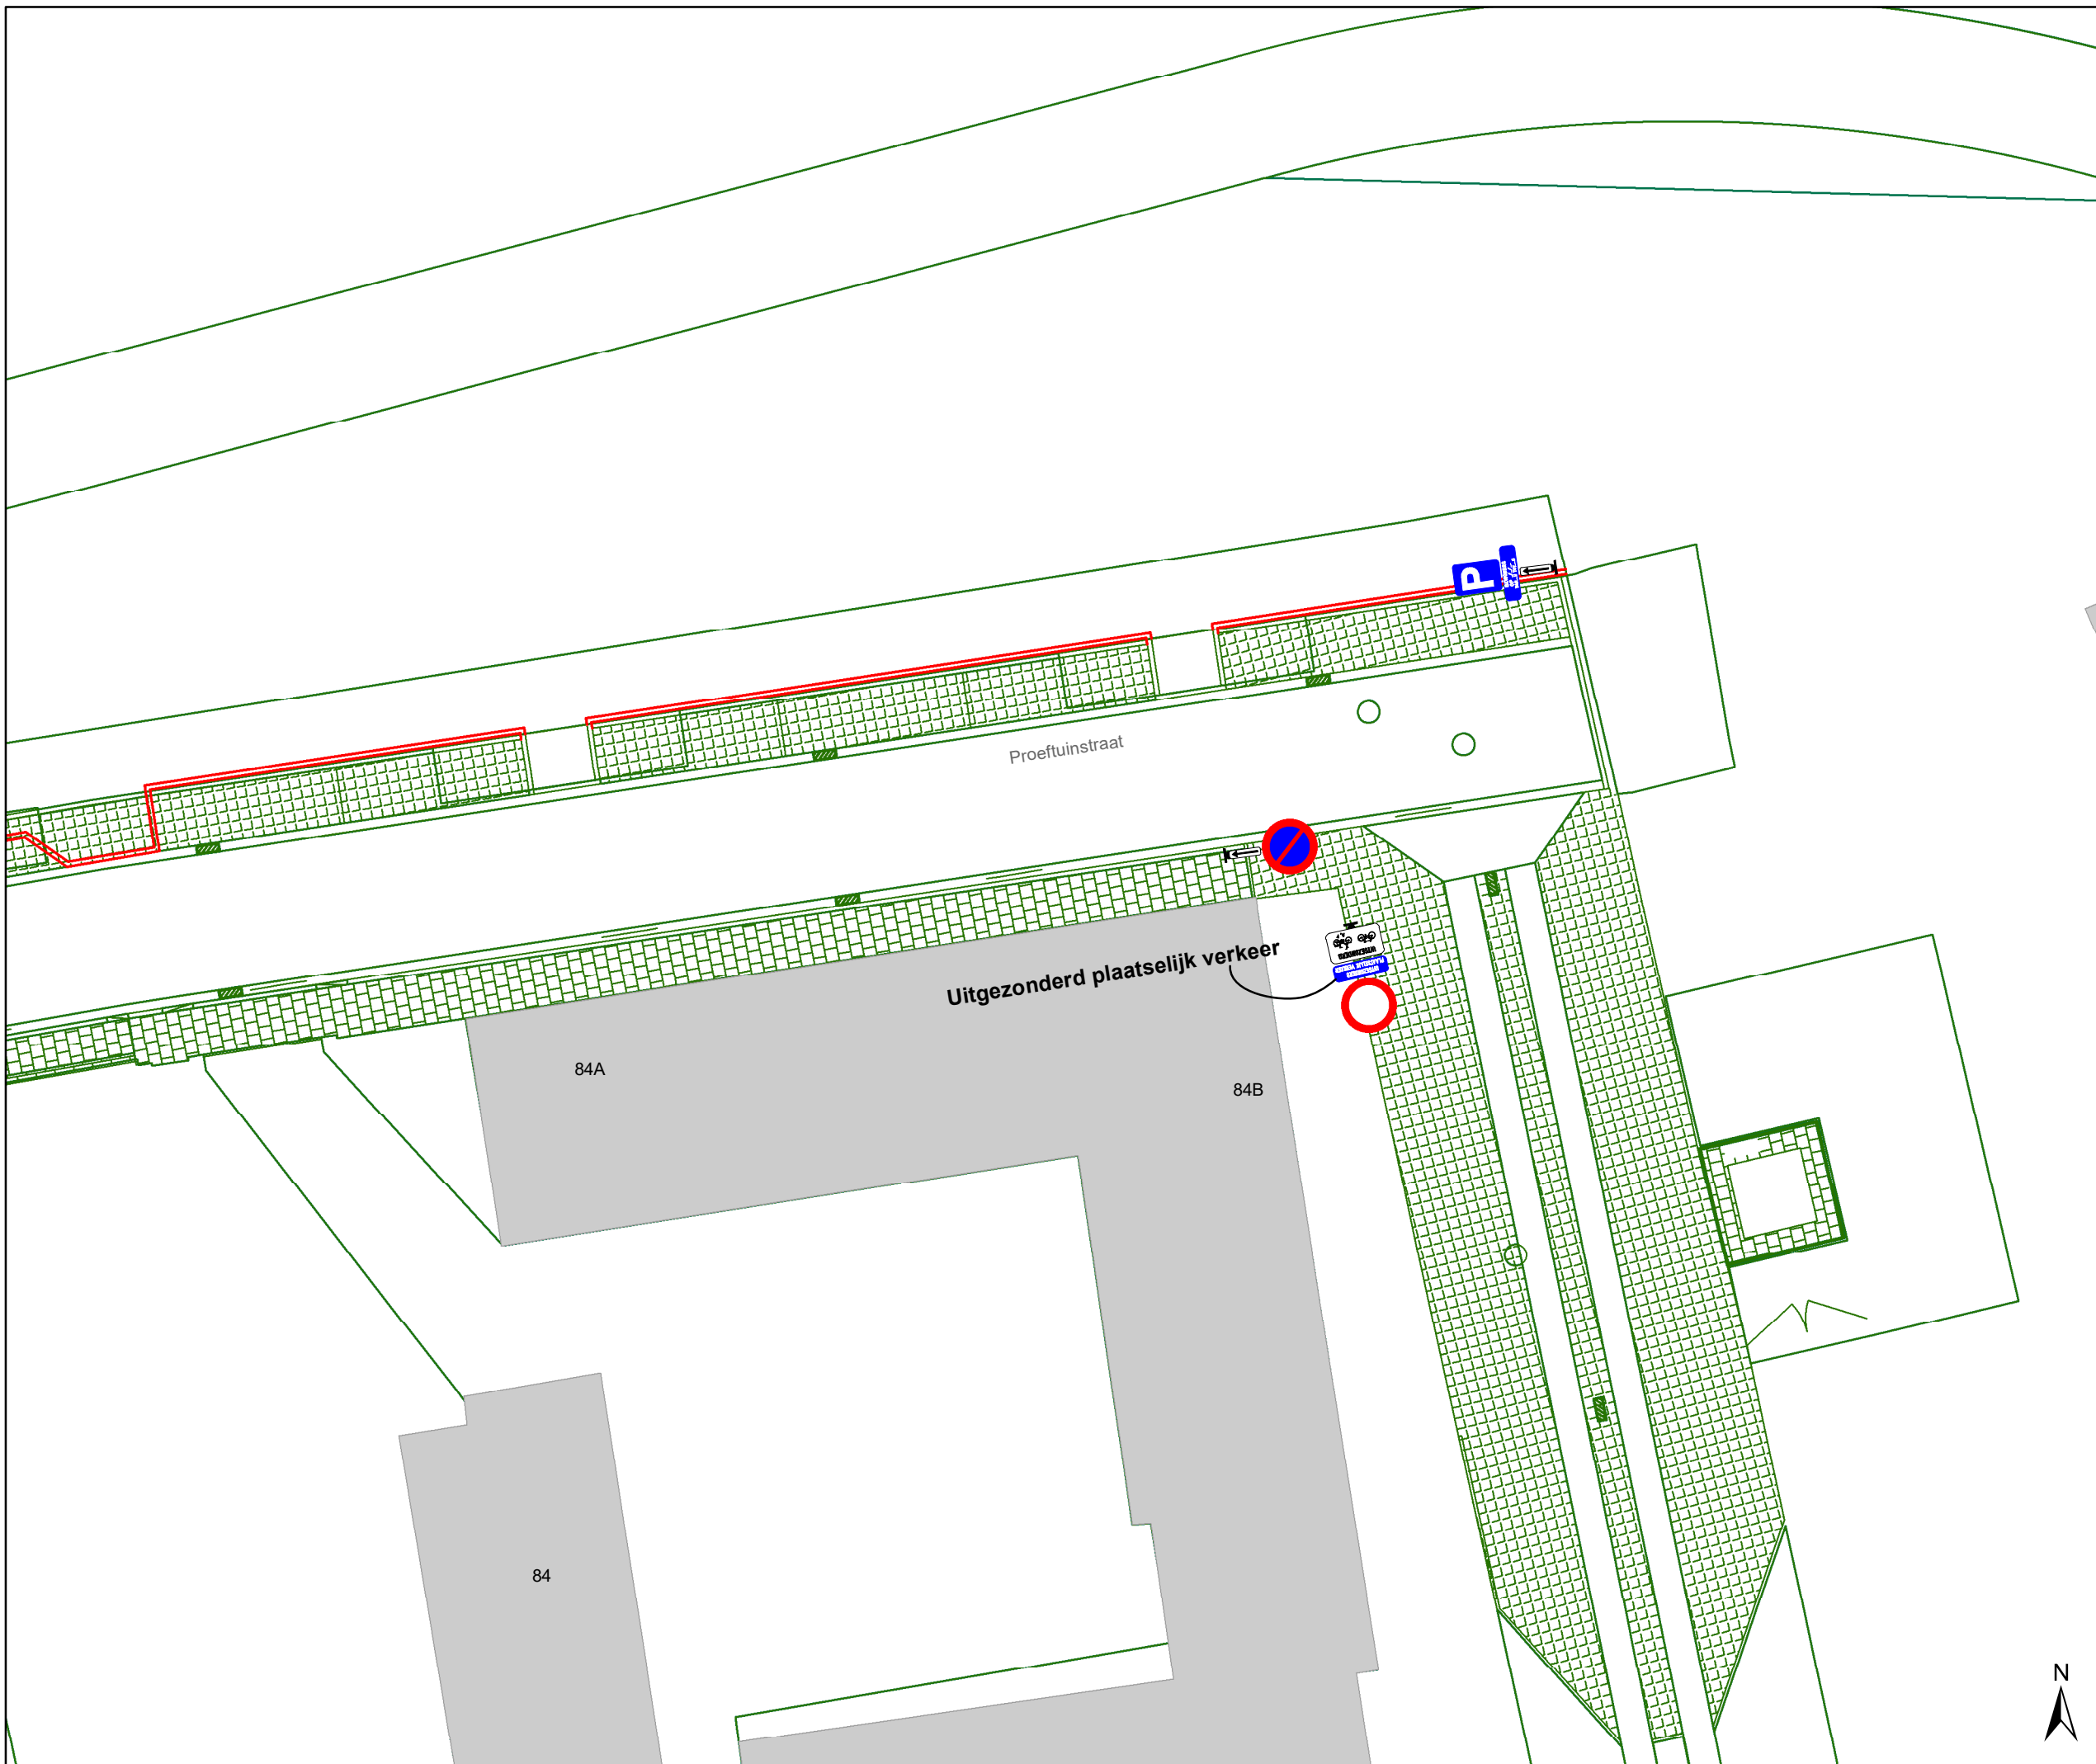





Legende

-  Bestaande verkeersborden
-  Geplande verkeersborden
-  Te verwijderen verkeersborden
-  Bestaande wegmarkeringen
-  Geplande wegmarkeringen
-  Te verwijderen wegmarkeringen

Straatmeubilair


-  Gepland paaltje

Overige

-  Ander gepland dossier (in voorbereiding bij MOBBED)
-  Ander gepland dossier (ter uitvoering bij DWBW)
-  Ontwerp heraanleg
-  Aanpassingen op ontwerp heraanleg

Laadpunten

-  Geplande laadpaal

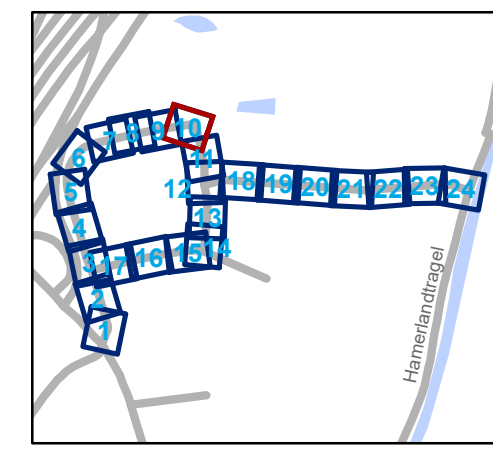


gent: Mobiliteitsbedrijf stad Gent
Verkeerstechnische taken

Proeftuinstraat
Definitieve heraanleg

Dossiernummer P-628043

DATUM	SCHAAL	PLAN	P.FORMAAT
24/01/2025	1/200	10/24	A3

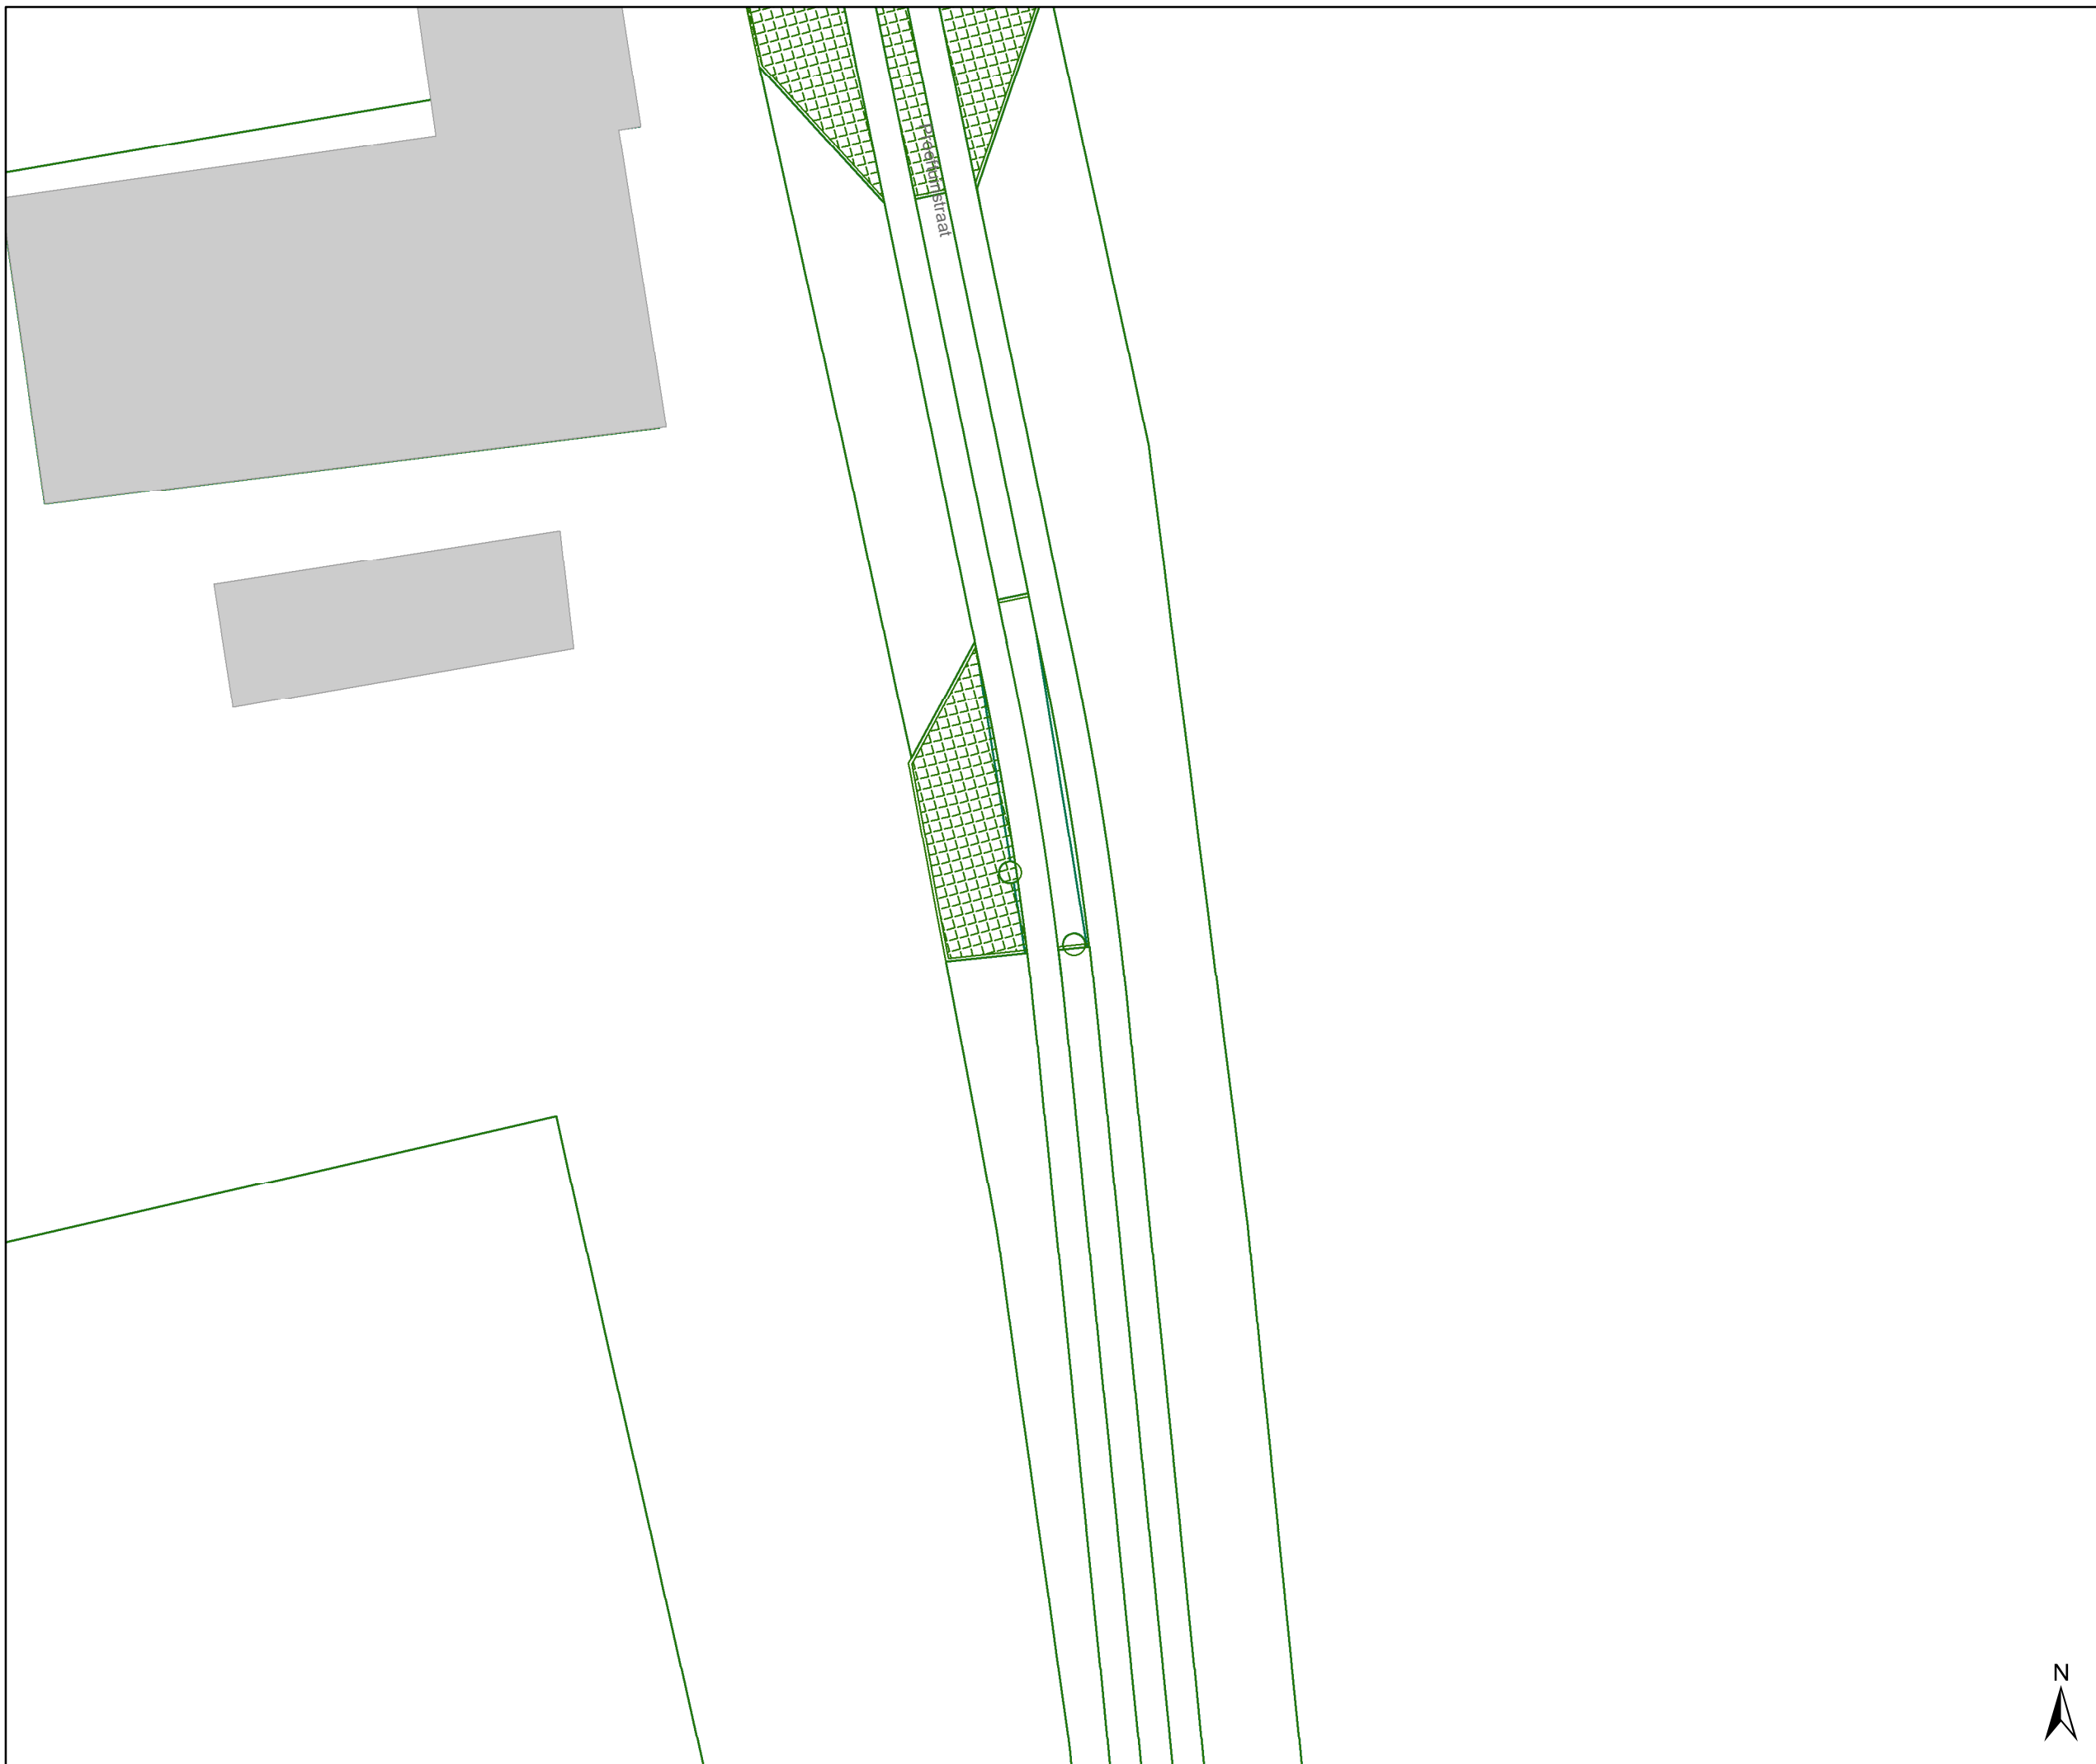





Legende

-  Bestaande verkeersborden
-  Geplande verkeersborden
-  Te verwijderen verkeersborden
-  Bestaande wegmarkeringen
-  Geplande wegmarkeringen
-  Te verwijderen wegmarkeringen

Straatmeubilair


-  Gepland paaltje

Overige

-  Ander gepland dossier (in voorbereiding bij MOBBD)
-  Ander gepland dossier (ter uitvoering bij DWBW)
-  Ontwerp heraanleg
-  Aanpassingen op ontwerp heraanleg

Laadpunten

-  Geplande laadpaal

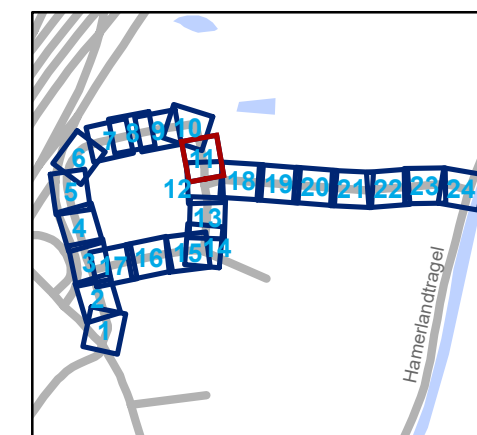


gent: Mobiliteitsbedrijf stad Gent
Verkeerstechnische taken

Proeftuinstraat Definitieve heraanleg

Dossinummer P-628043

DATUM	SCHAAL	PLAN	P FORMAAT
24/01/2025	1/200	11/24	A3



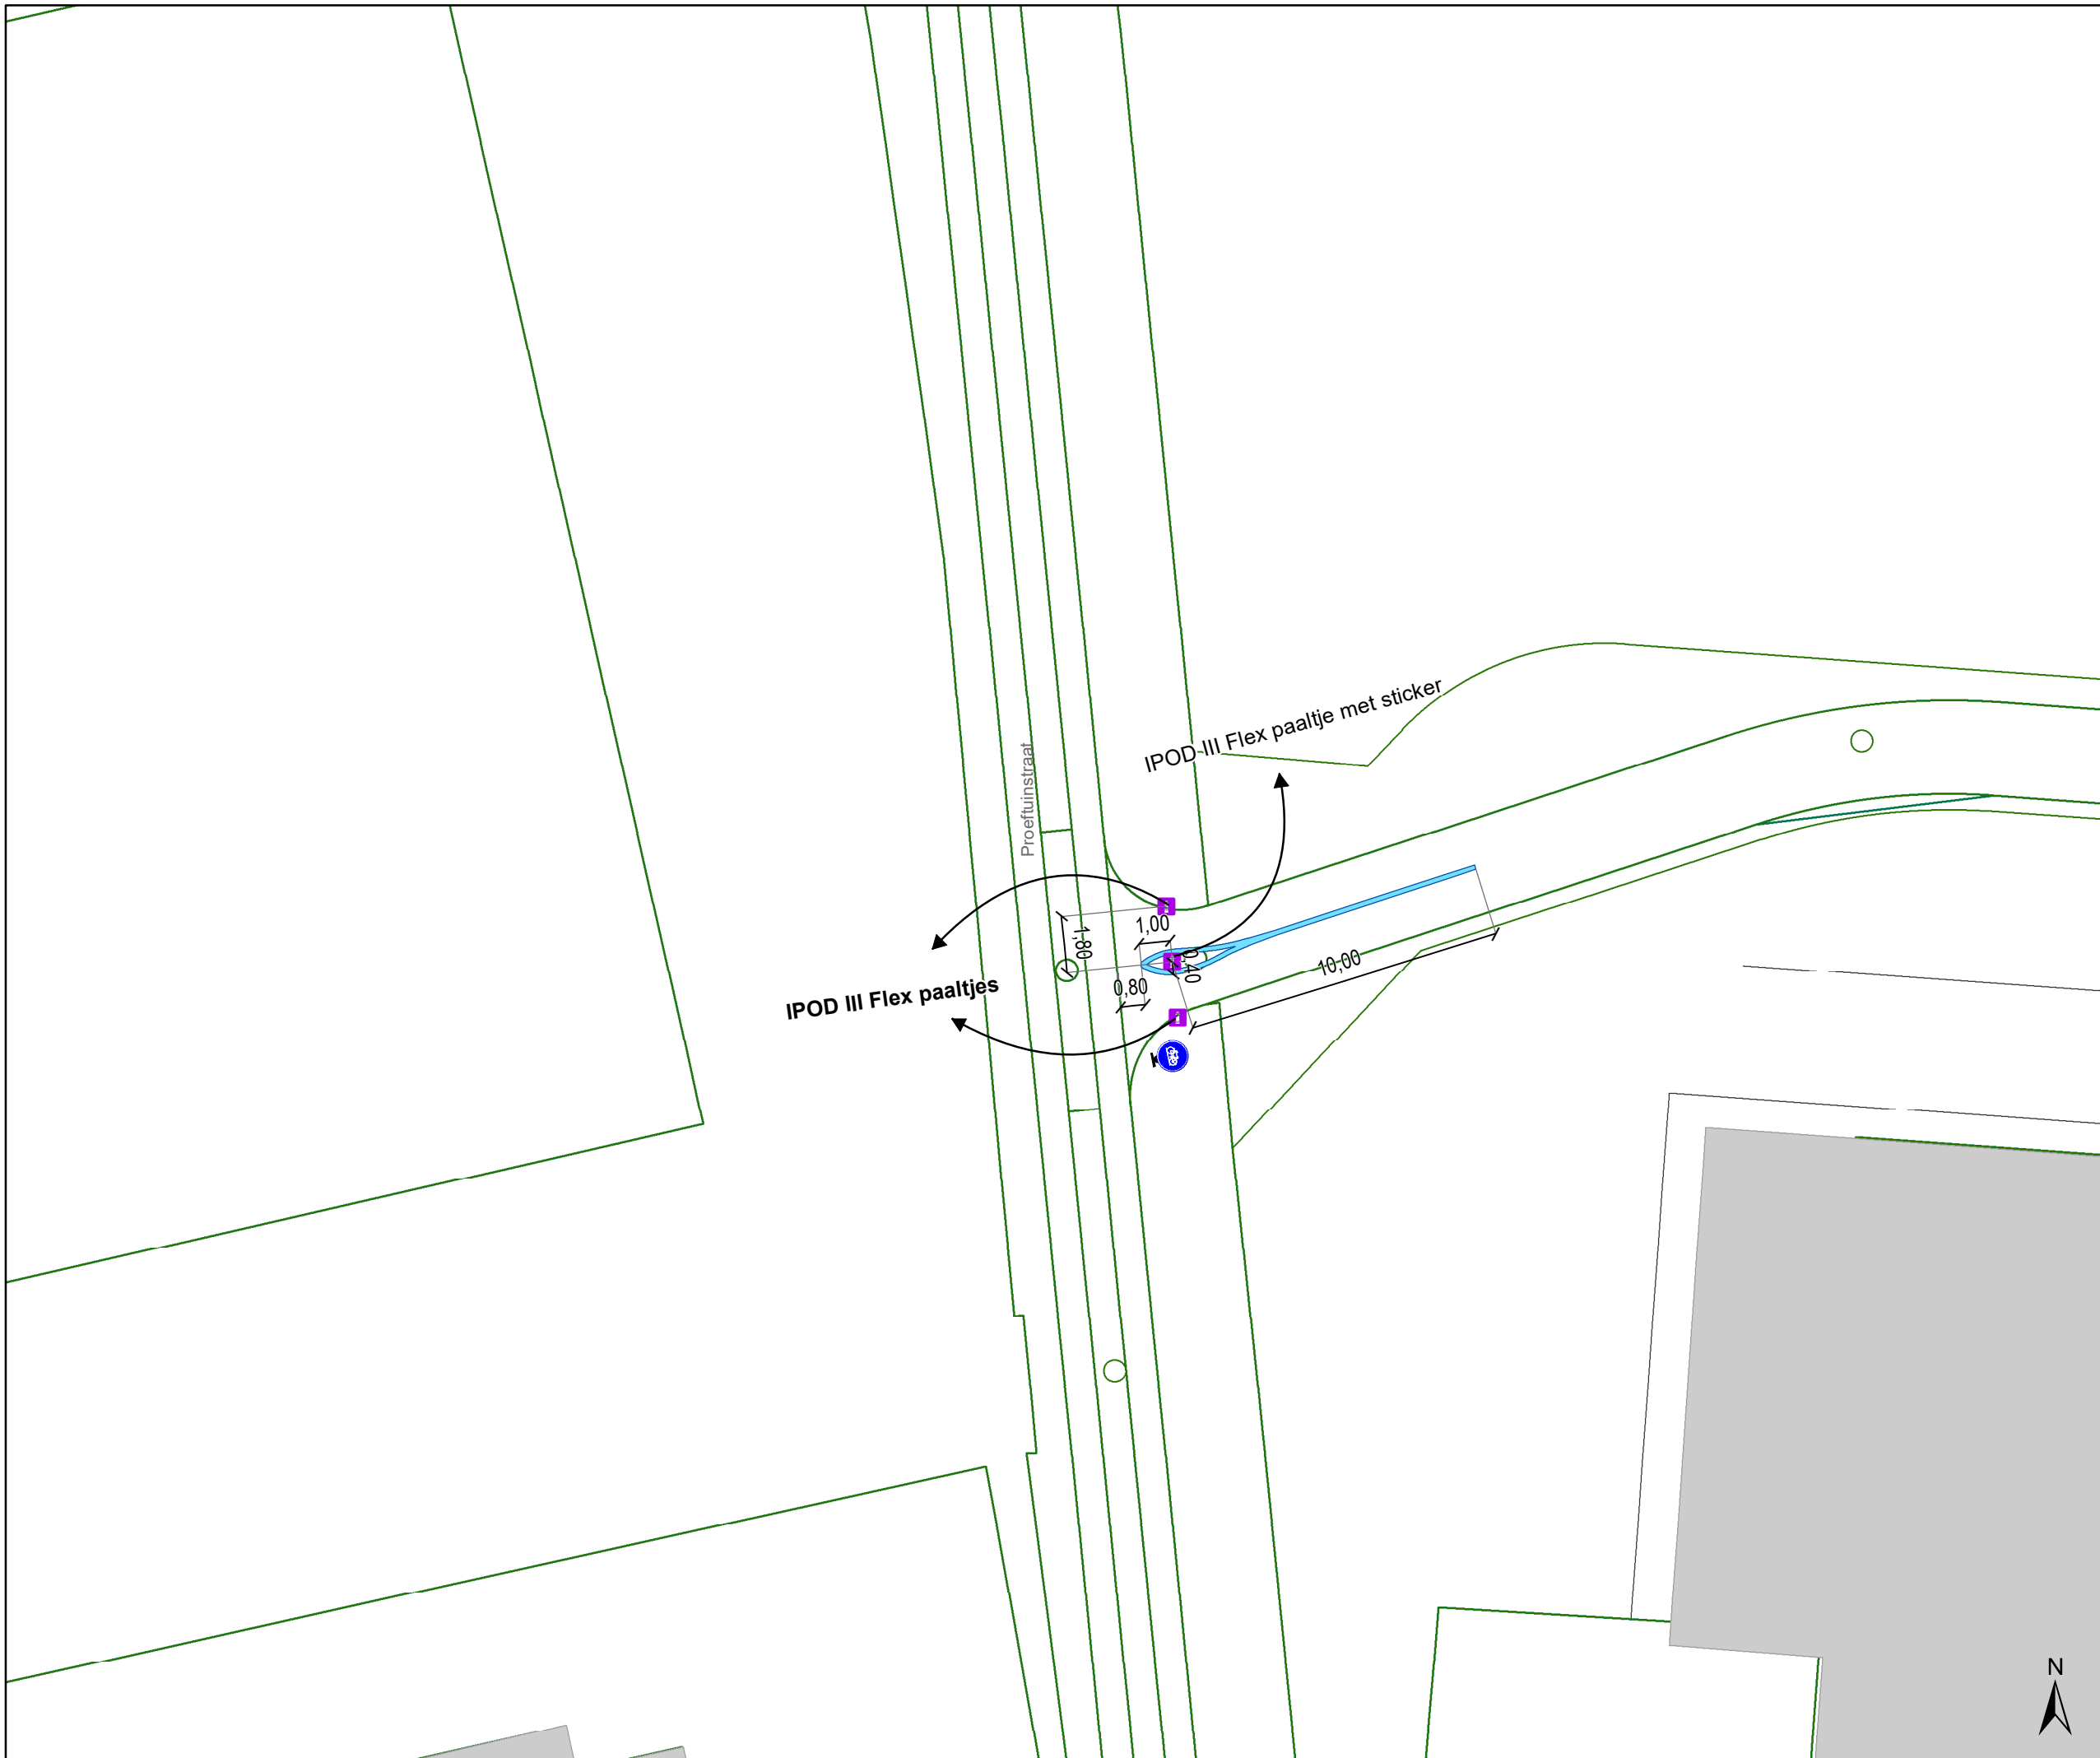





Legende

-  Bestaande verkeersborden
-  Geplande verkeersborden
-  Te verwijderen verkeersborden
-  Bestaande wegmarkeringen
-  Geplande wegmarkeringen
-  Te verwijderen wegmarkeringen

Straatmeubilair


-  Gepland paaltje

Overige

-  Ander gepland dossier (in voorbereiding bij MOBBD)
-  Ander gepland dossier (ter uitvoering bij DWBW)
-  Ontwerp heraanleg
-  Aanpassingen op ontwerp heraanleg

Laadpunten

-  Geplande laadpaal

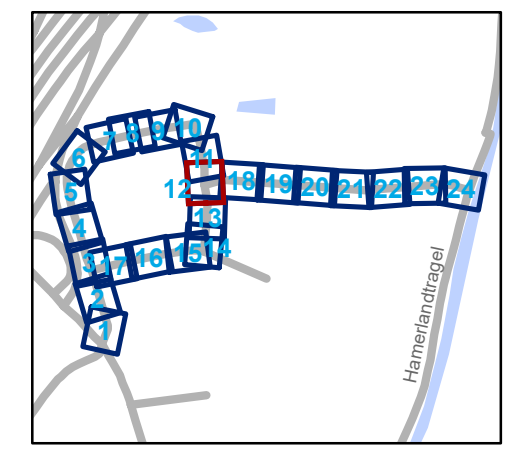

gent: Mobiliteitsbedrijf stad Gent
Verkeerstechnische taken

Proeftuinstraat Definitieve heraanleg

Dossiernummer P-628043

DATUM	SCHAAL	PLAN	P FORMAAT
24/01/2025	1/200	12/24	A3







Legende

-  Bestaande verkeersborden
-  Geplande verkeersborden
-  Te verwijderen verkeersborden
-  Bestaande wegmarkeringen
-  Geplande wegmarkeringen
-  Te verwijderen wegmarkeringen

Straatmeubilair


-  Gepland paaltje

Overige

-  Ander gepland dossier (in voorbereiding bij MOBBED)
-  Ander gepland dossier (ter uitvoering bij DWBW)
-  Ontwerp heraanleg
-  Aanpassingen op ontwerp heraanleg

Laadpunten

-  Geplande laadpaal

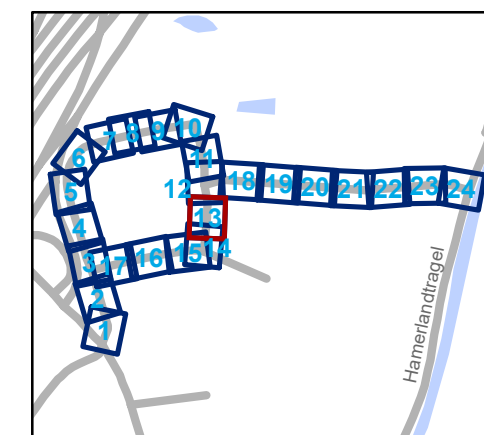


gent: Mobiliteitsbedrijf stad Gent
Verkeerstechnische taken

Proeftuinstraat Definitieve heraanleg

Dossinummer P-628043

DATUM	SCHAAL	PLAN	P.FORMAAT
24/01/2025	1/200	13/24	A3

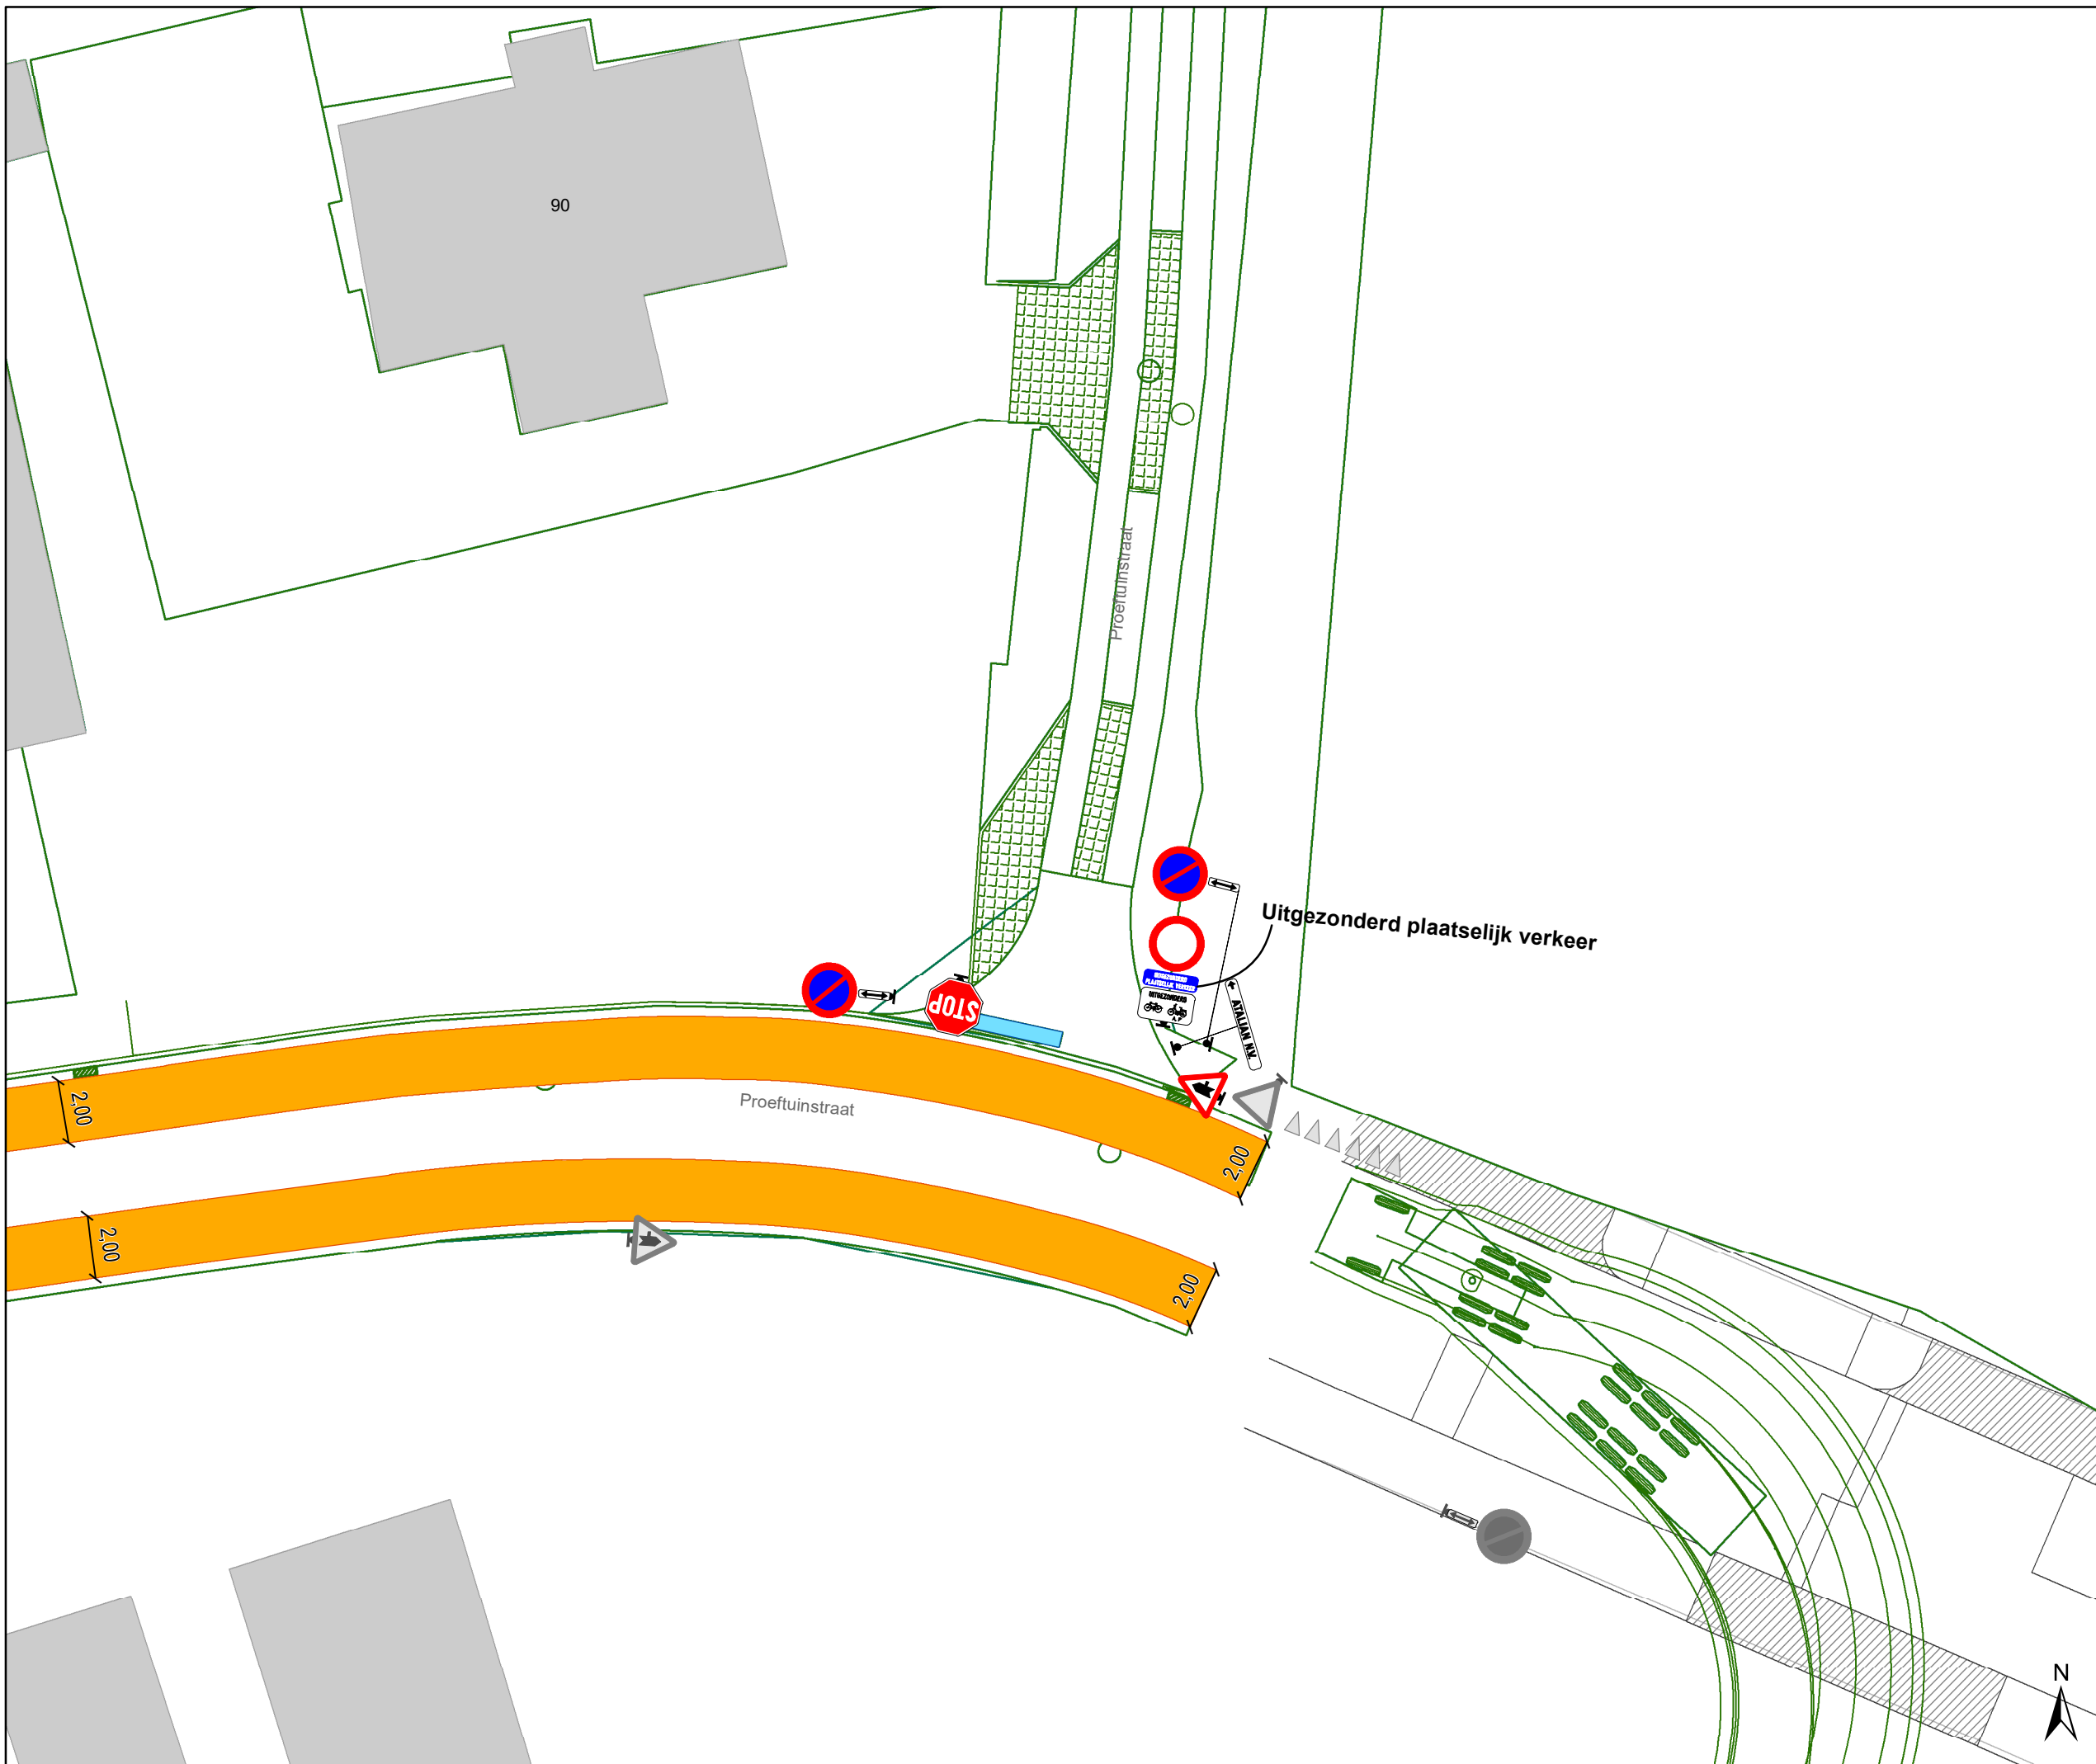

Legende

- Bestaande verkeersborden
- Geplande verkeersborden
- Te verwijderen verkeersborden
- Bestaande wegmarkeringen
- Geplande wegmarkeringen
- Te verwijderen wegmarkeringen

Straatmeubilair


- Gepland paaltje

Overige

- Ander gepland dossier (in voorbereiding bij MOBBD)
- Ander gepland dossier (ter uitvoering bij DWBW)
- Ontwerp heraanleg
- Aanpassingen op ontwerp heraanleg

Laadpunten

- Geplande laadpaal

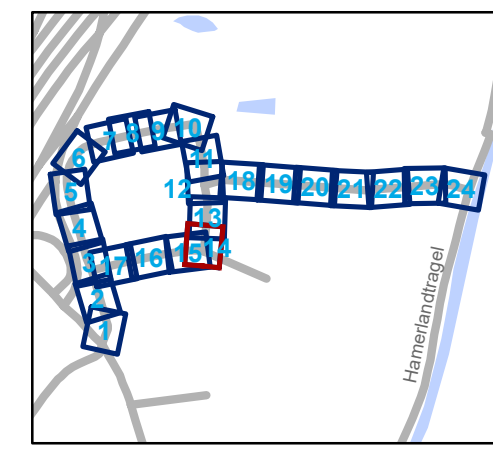


gent: Mobiliteitsbedrijf stad Gent
Verkeerstechnische taken

Proeftuinstraat
Definitieve heraanleg

Dossiernummer P-628043

DATUM	SCHAAL	PLAN	P FORMAAT
24/01/2025	1/200	14/24	A3

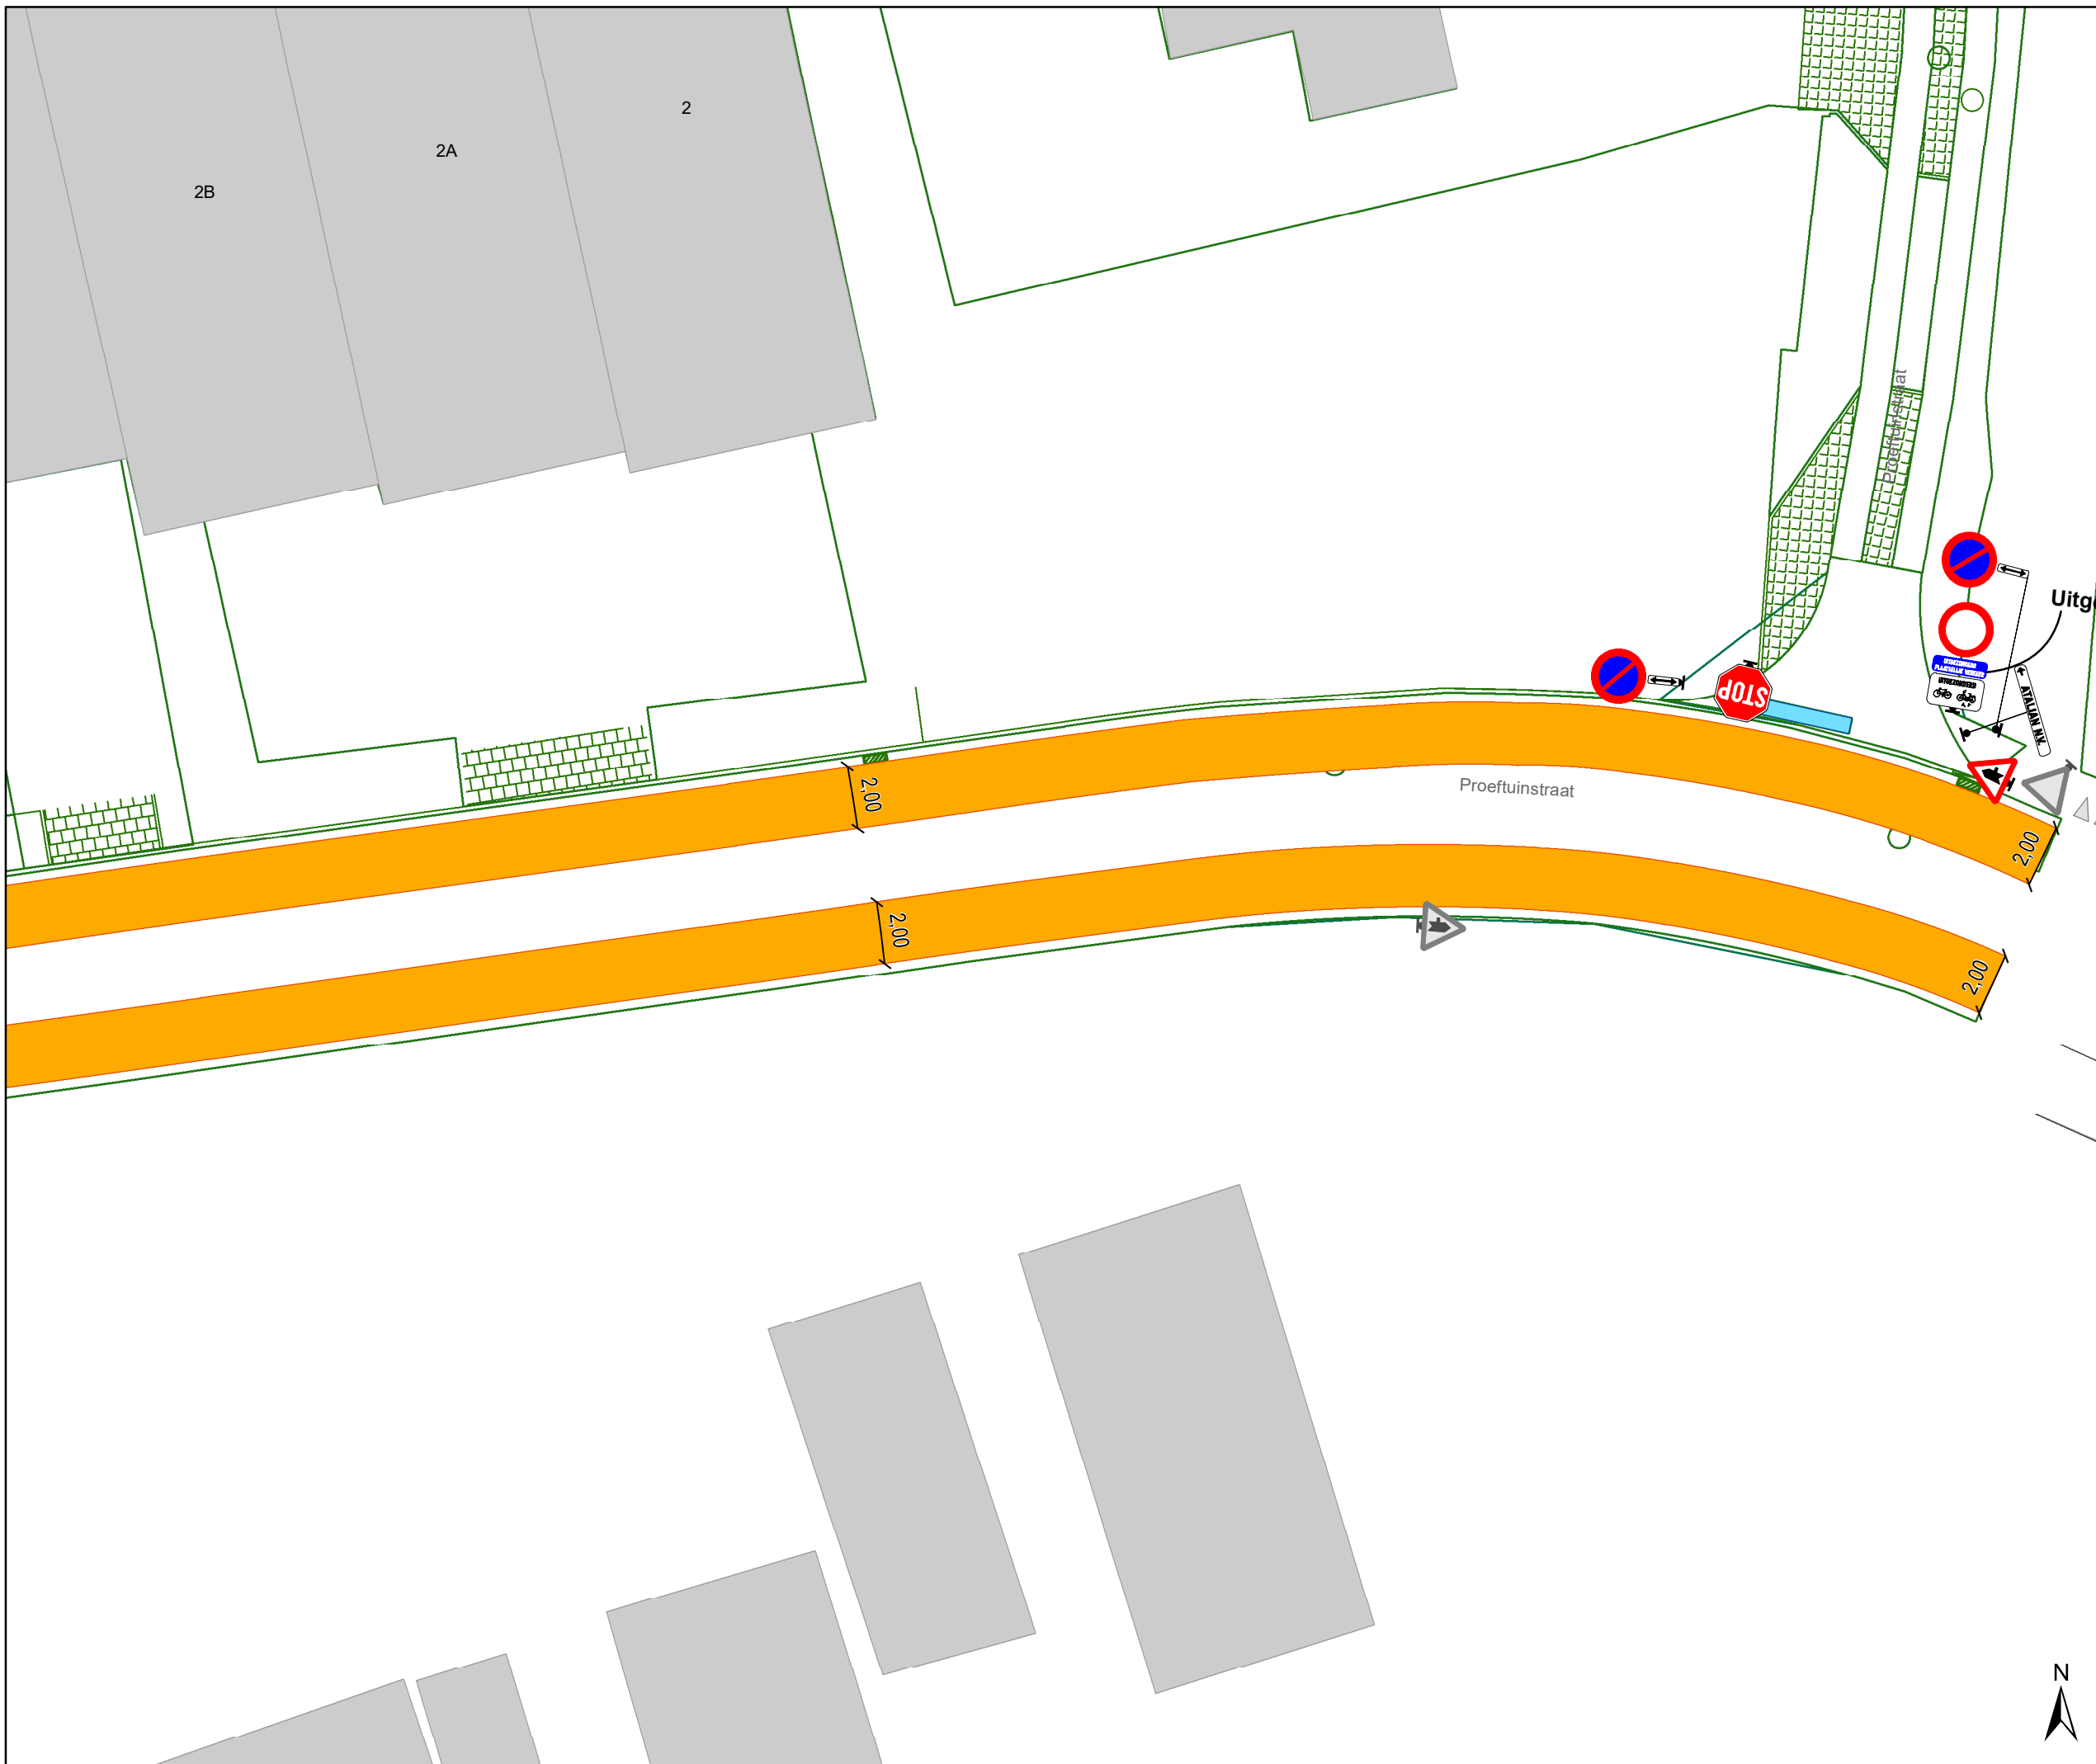

Legende

- Bestaande verkeersborden
- Geplande verkeersborden
- Te verwijderen verkeersborden
- Bestaande wegmarkeringen
- Geplande wegmarkeringen
- Te verwijderen wegmarkeringen

Straatmeubilair


- Gepland paaltje

Overige

- Ander gepland dossier (in voorbereiding bij MOBBED)
- Ander gepland dossier (ter uitvoering bij DWBW)
- Ontwerp heraanleg
- Aanpassingen op ontwerp heraanleg

Laadpunten

- Geplande laadpaal

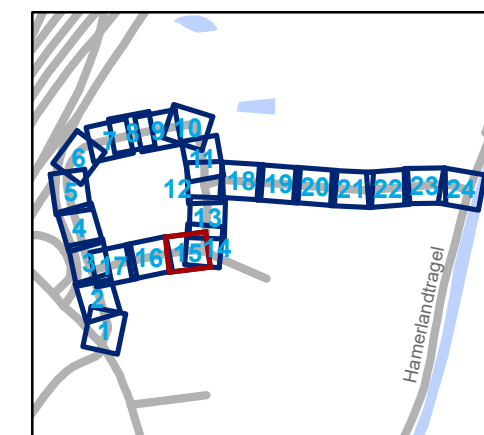

gent: Mobiliteitsbedrijf stad Gent
Verkeerstechnische taken

Proeftuinstraat
Definitieve heraanleg

Dossinummer P-628043

DATUM	SCHAAL	PLAN	P.FORMAAT
24/01/2025	1/200	15/24	A3







Legende

-  Bestaande verkeersborden
-  Geplande verkeersborden
-  Te verwijderen verkeersborden
-  Bestaande wegmarkeringen
-  Geplande wegmarkeringen
-  Te verwijderen wegmarkeringen

Straatmeubilair


-  Gepland paaltje

Overige

-  Ander gepland dossier (in voorbereiding bij MOBBD)
-  Ander gepland dossier (ter uitvoering bij DWBW)
-  Ontwerp heraanleg
-  Aanpassingen op ontwerp heraanleg

Laadpunten

-  Geplande laadpaal

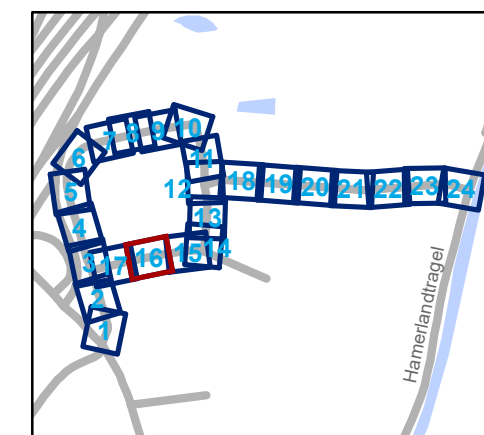


gent: Mobiliteitsbedrijf stad Gent
Verkeerstechnische taken

Proeftuinstraat Definitieve heraanleg

Dossinummer P-628043

DATUM	SCHAAL	PLAN	P.FORMAAT
24/01/2025	1/200	16/24	A3

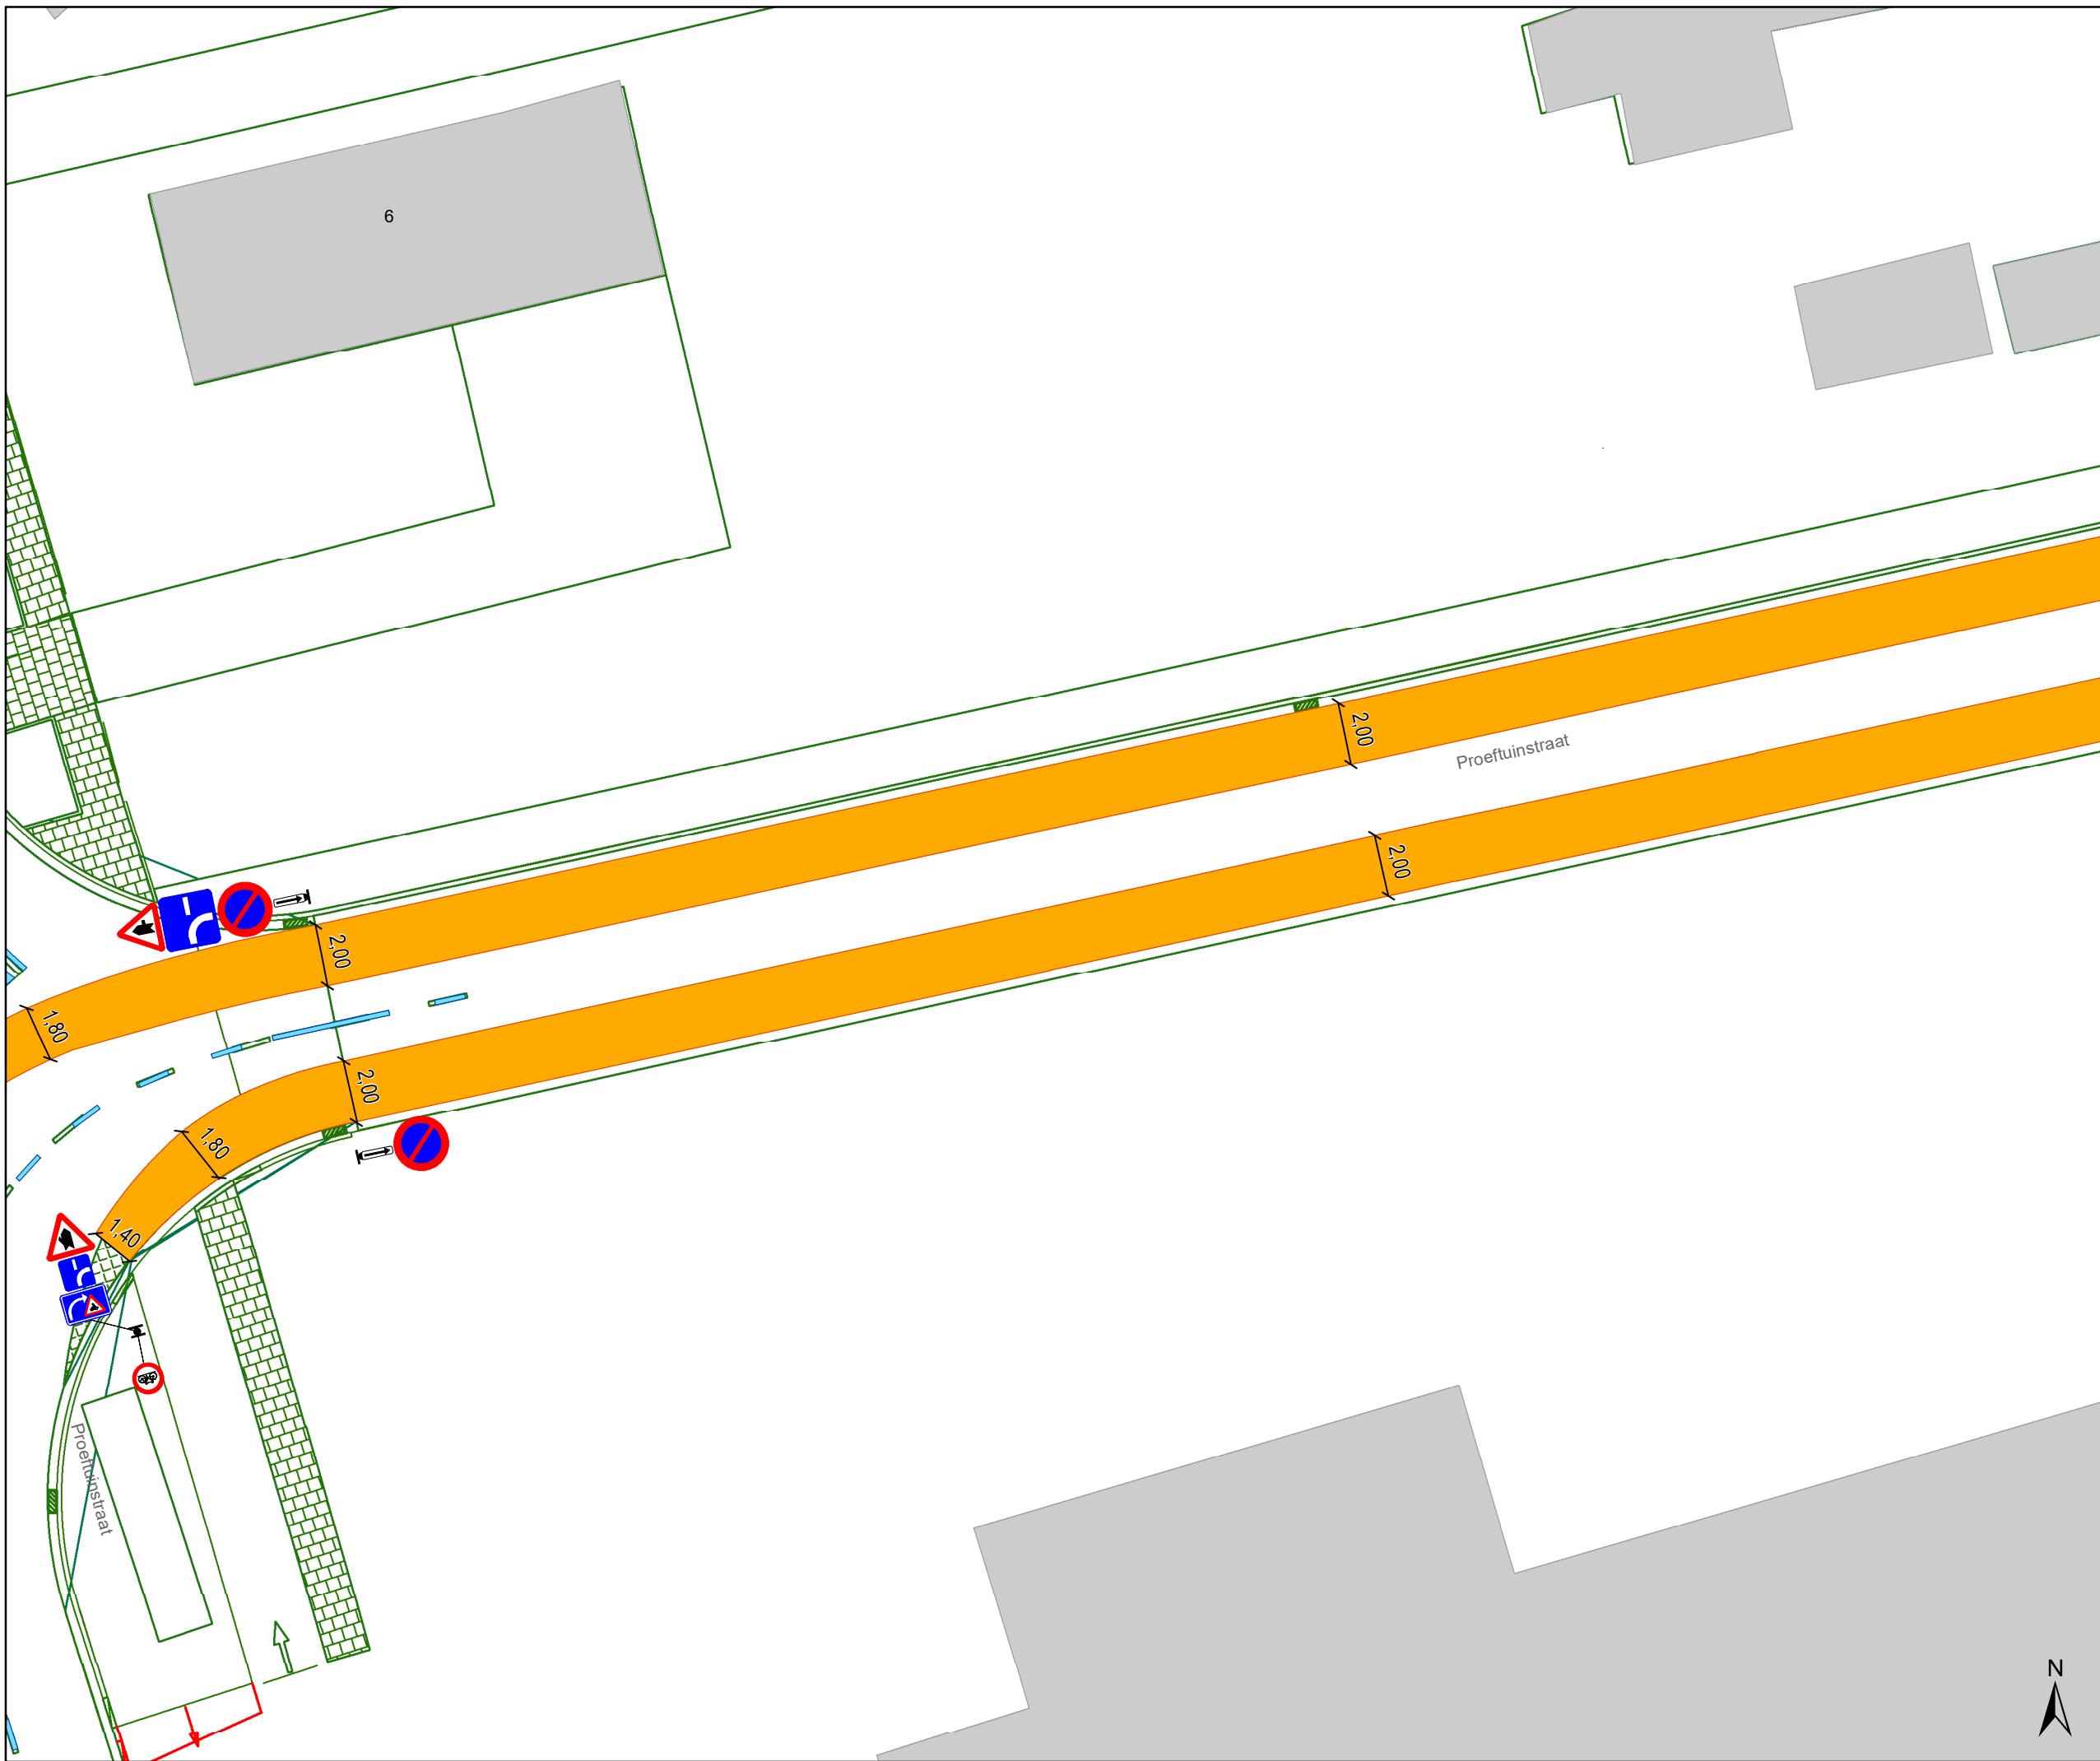





Legende

-  Bestaande verkeersborden
-  Geplande verkeersborden
-  Te verwijderen verkeersborden
-  Bestaande wegmarkeringen
-  Geplande wegmarkeringen
-  Te verwijderen wegmarkeringen

Straatmeubilair


-  Gepland paaltje

Overige

-  Ander gepland dossier (in voorbereiding bij MOBBED)
-  Ander gepland dossier (ter uitvoering bij DWBW)
-  Ontwerp heraanleg
-  Aanpassingen op ontwerp heraanleg

Laadpunten

-  Geplande laadpaal

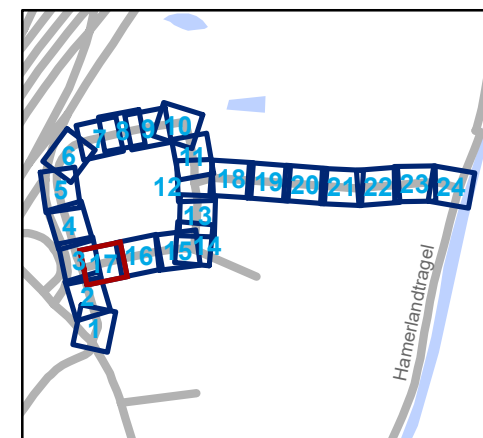


gent: Mobiliteitsbedrijf stad Gent
Verkeerstechnische taken

Proeftuinstraat Definitieve heraanleg


Dossienummer P-628043



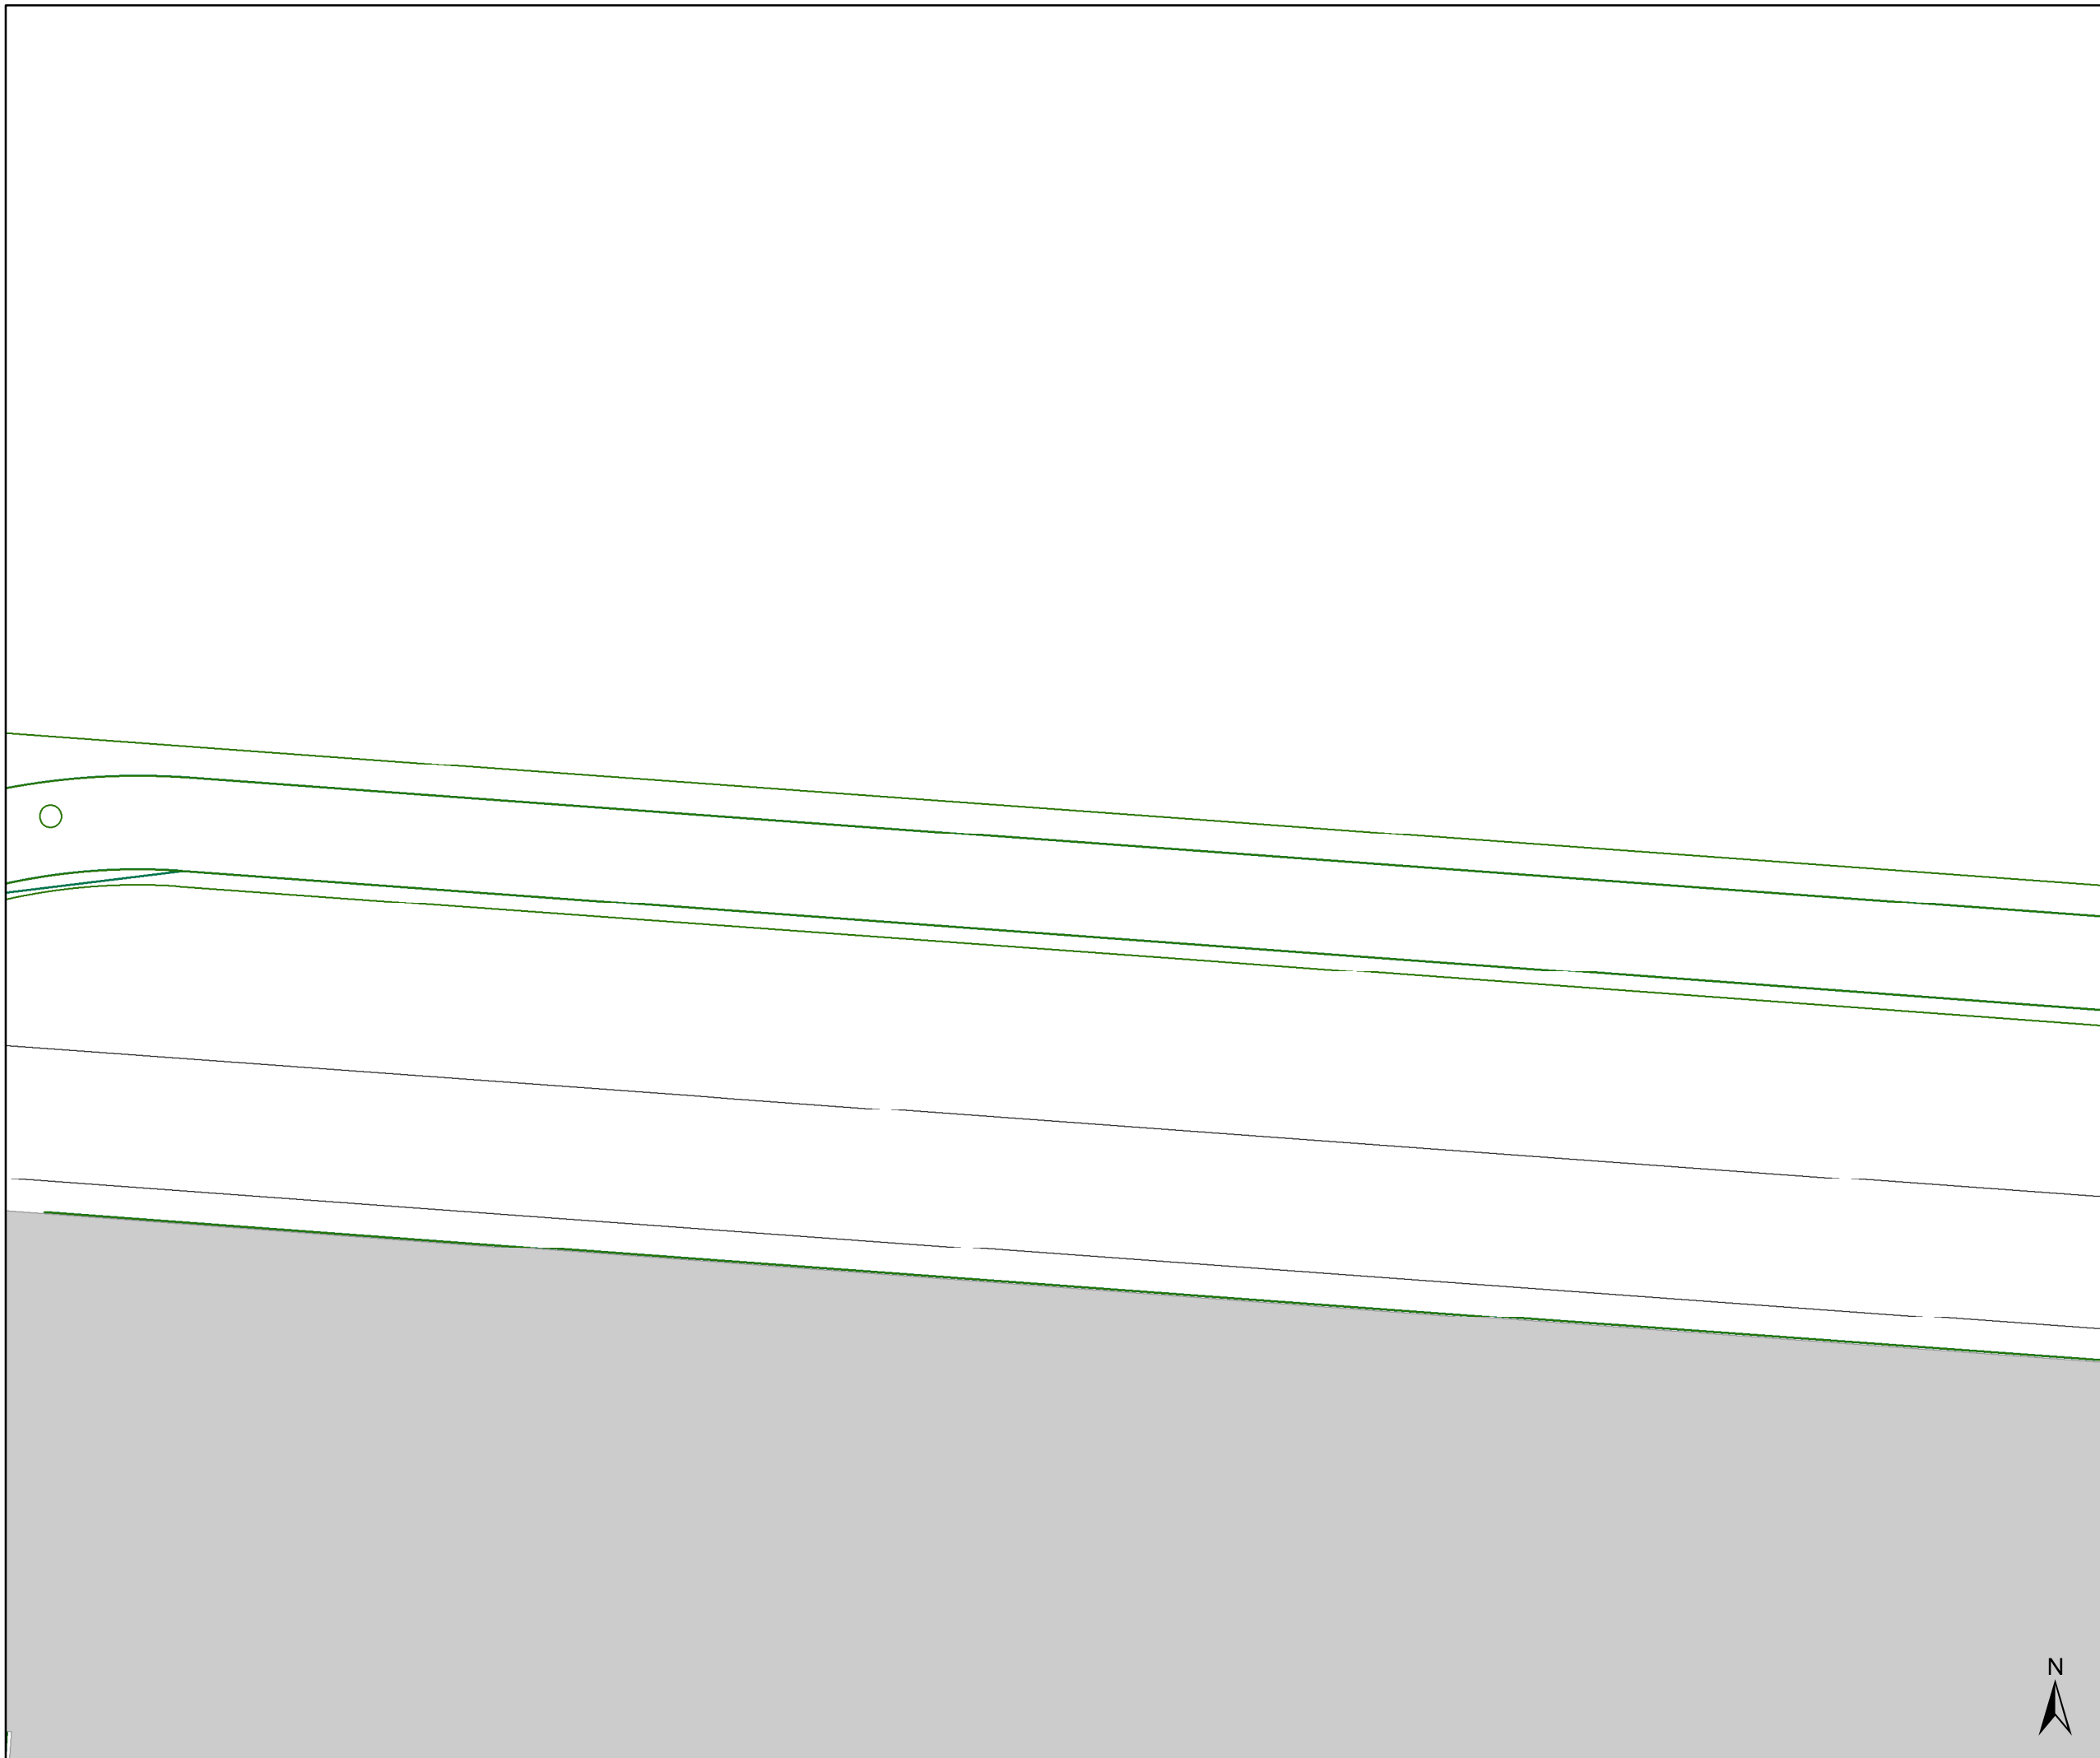

DATUM	SCHAAL	PLAN	P.FORMAAT
24/01/2025	1/200	17/24	A3




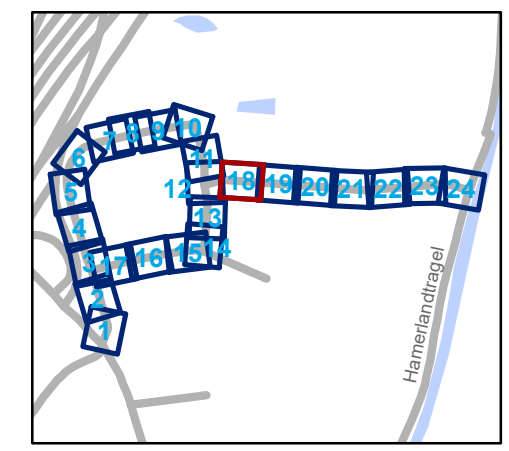


- ### Legende
-  Bestaande verkeersborden
 -  Geplande verkeersborden
 -  Te verwijderen verkeersborden
 -  Bestaande wegmarkeringen
 -  Geplande wegmarkeringen
 -  Te verwijderen wegmarkeringen

- ### Straatmeubilair
-  Gepland paaltje

- ### Overige
-  Ander gepland dossier (in voorbereiding bij MOBBED)
 -  Ander gepland dossier (ter uitvoering bij DWBW)
 -  Ontwerp heraanleg
 -  Aanpassingen op ontwerp heraanleg

- ### Laadpunten
-  Geplande laadpaal




gent: Mobiliteitsbedrijf stad Gent
Verkeerstechnische taken

Proeftuinstraat Definitieve heraanleg

Dossinummer P-628043

DATUM	SCHAAL	PLAN	P FORMAAT
24/01/2025	1/200	18/24	A3



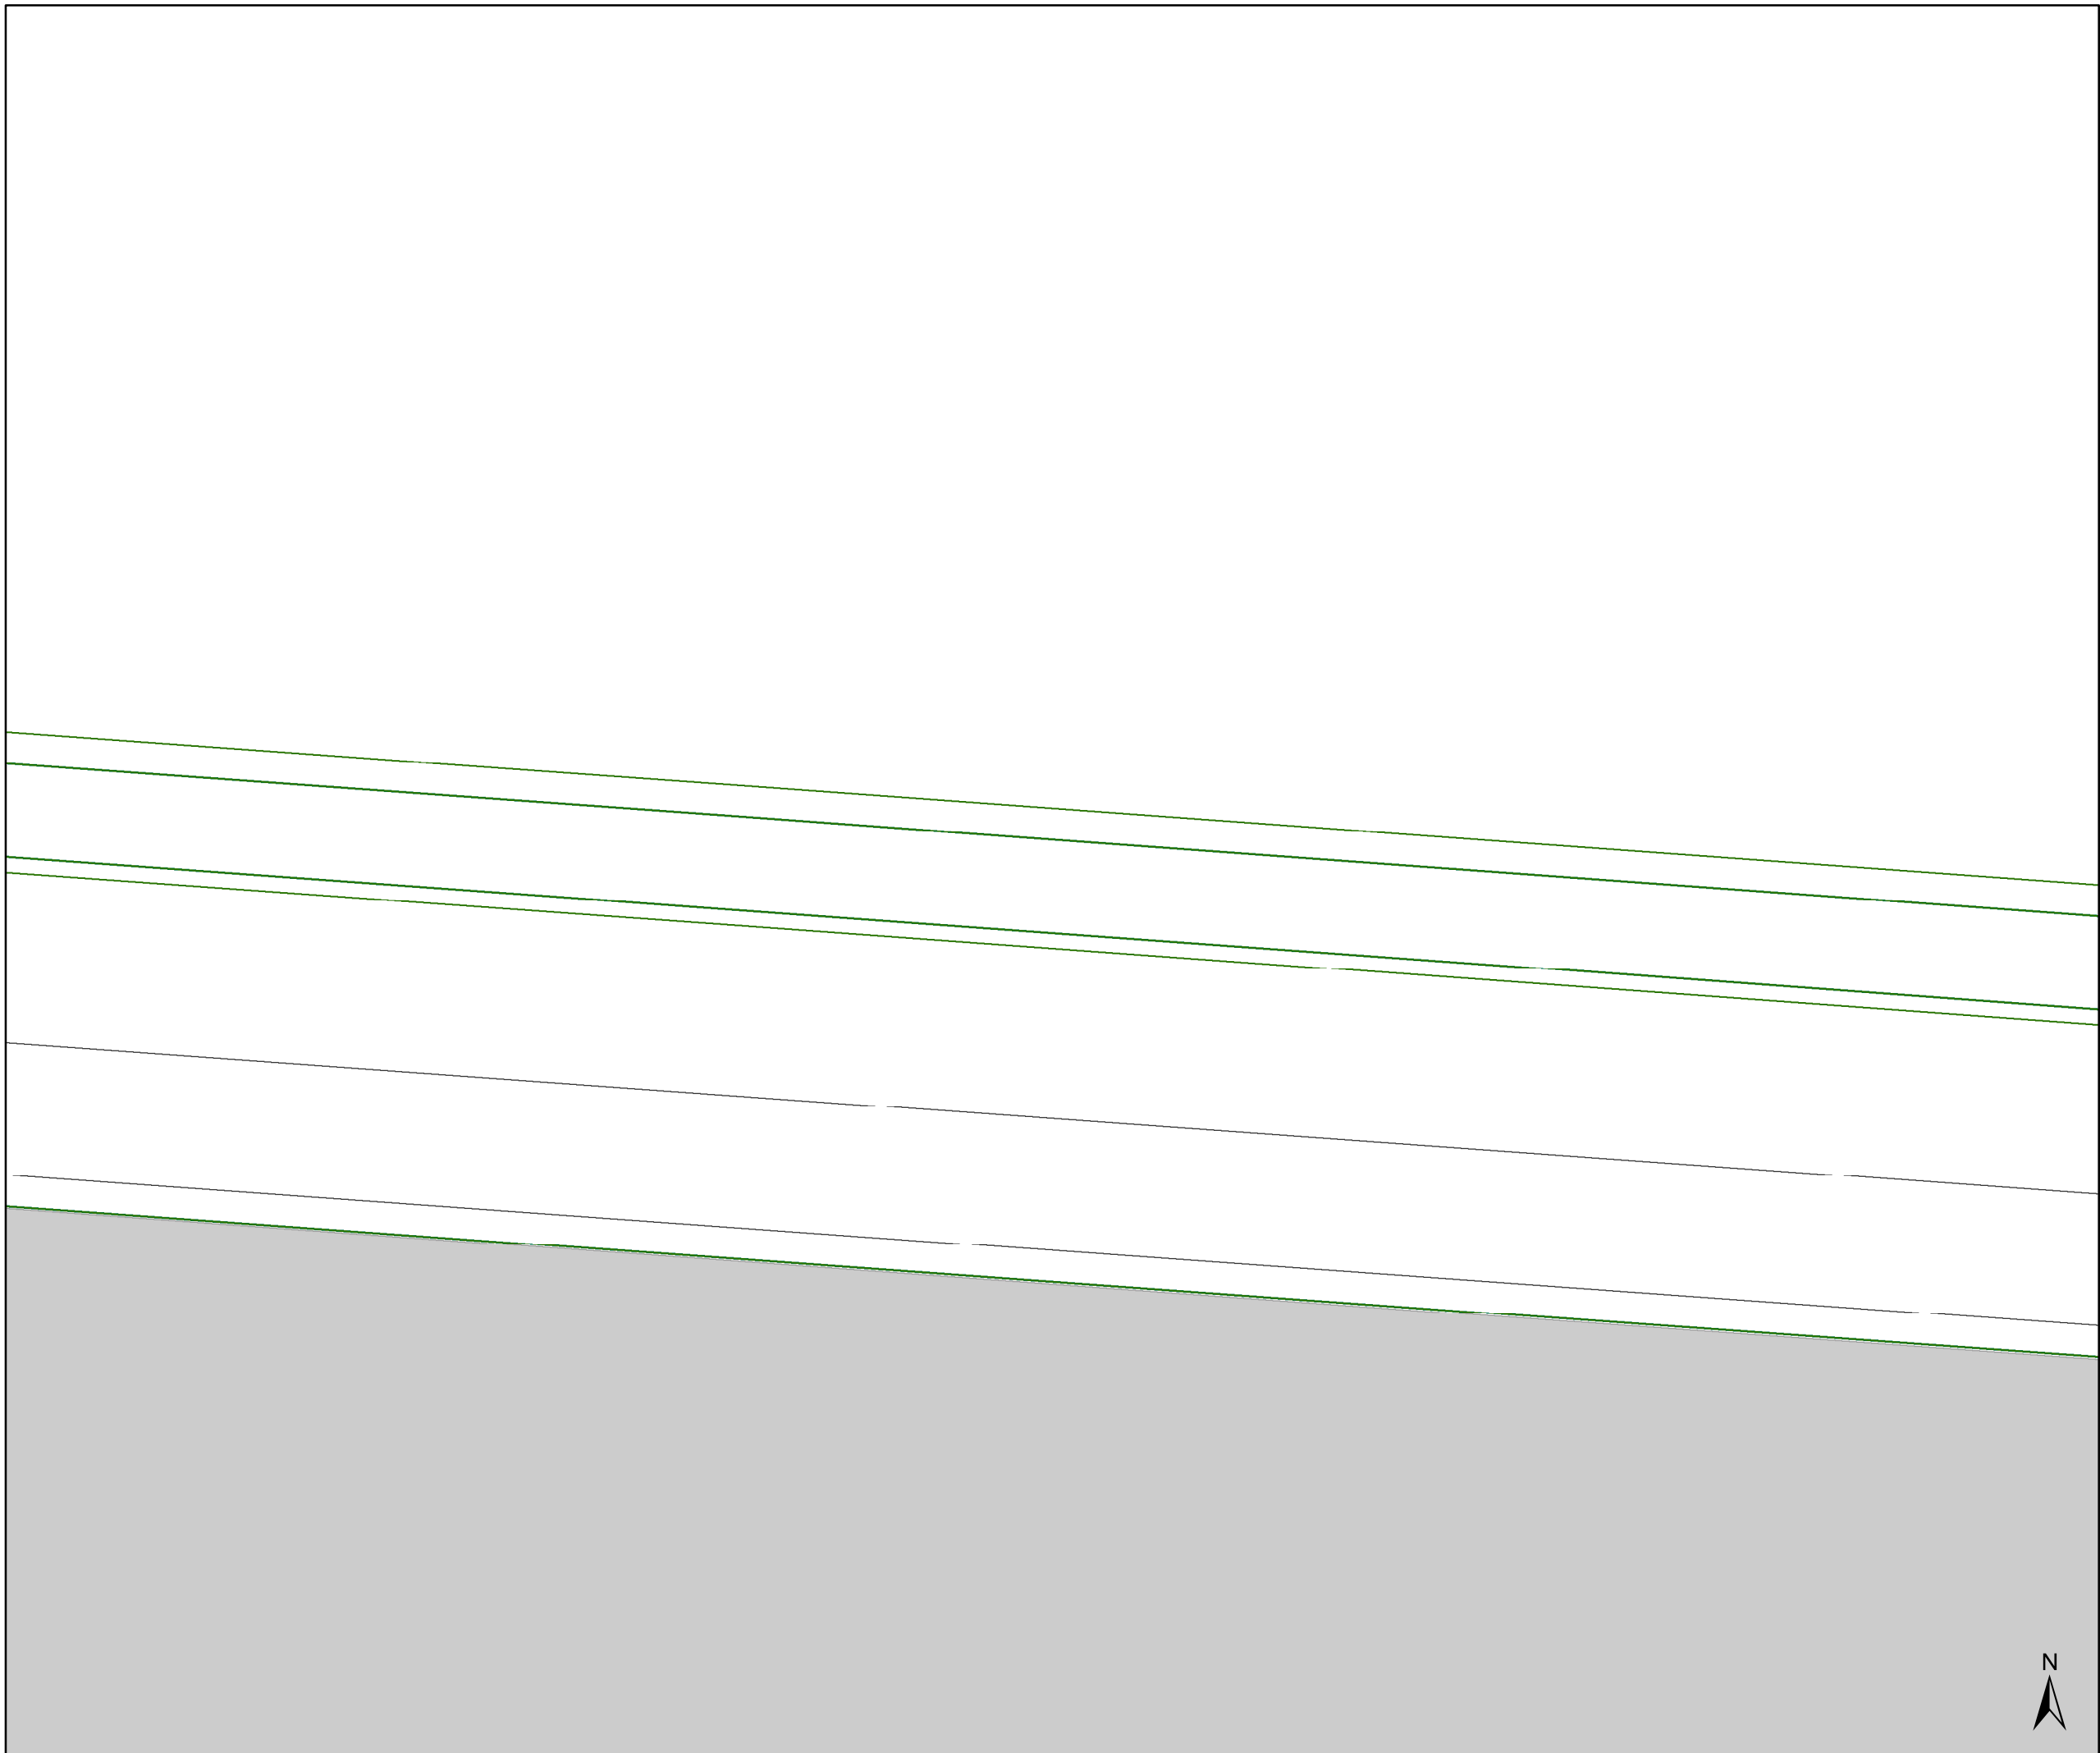





Legende

-  Bestaande verkeersborden
-  Geplande verkeersborden
-  Te verwijderen verkeersborden
-  Bestaande wegmarkeringen
-  Geplande wegmarkeringen
-  Te verwijderen wegmarkeringen

Straatmeubilair


-  Gepland paaltje

Overige

-  Ander gepland dossier (in voorbereiding bij MOBBD)
-  Ander gepland dossier (ter uitvoering bij DWBW)
-  Ontwerp heraanleg
-  Aanpassingen op ontwerp heraanleg

Laadpunten

-  Geplande laadpaal

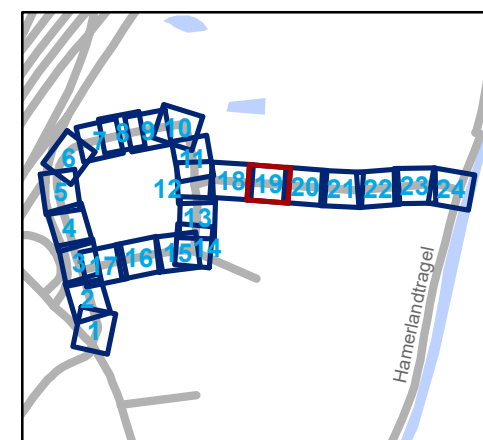


gent: Mobiliteitsbedrijf stad Gent
Verkeerstechnische taken

Proeftuinstraat Definitieve heraanleg

Dossinummer P-628043

DATUM	SCHAAL	PLAN	P FORMAAT
24/01/2025	1/200	19/24	A3

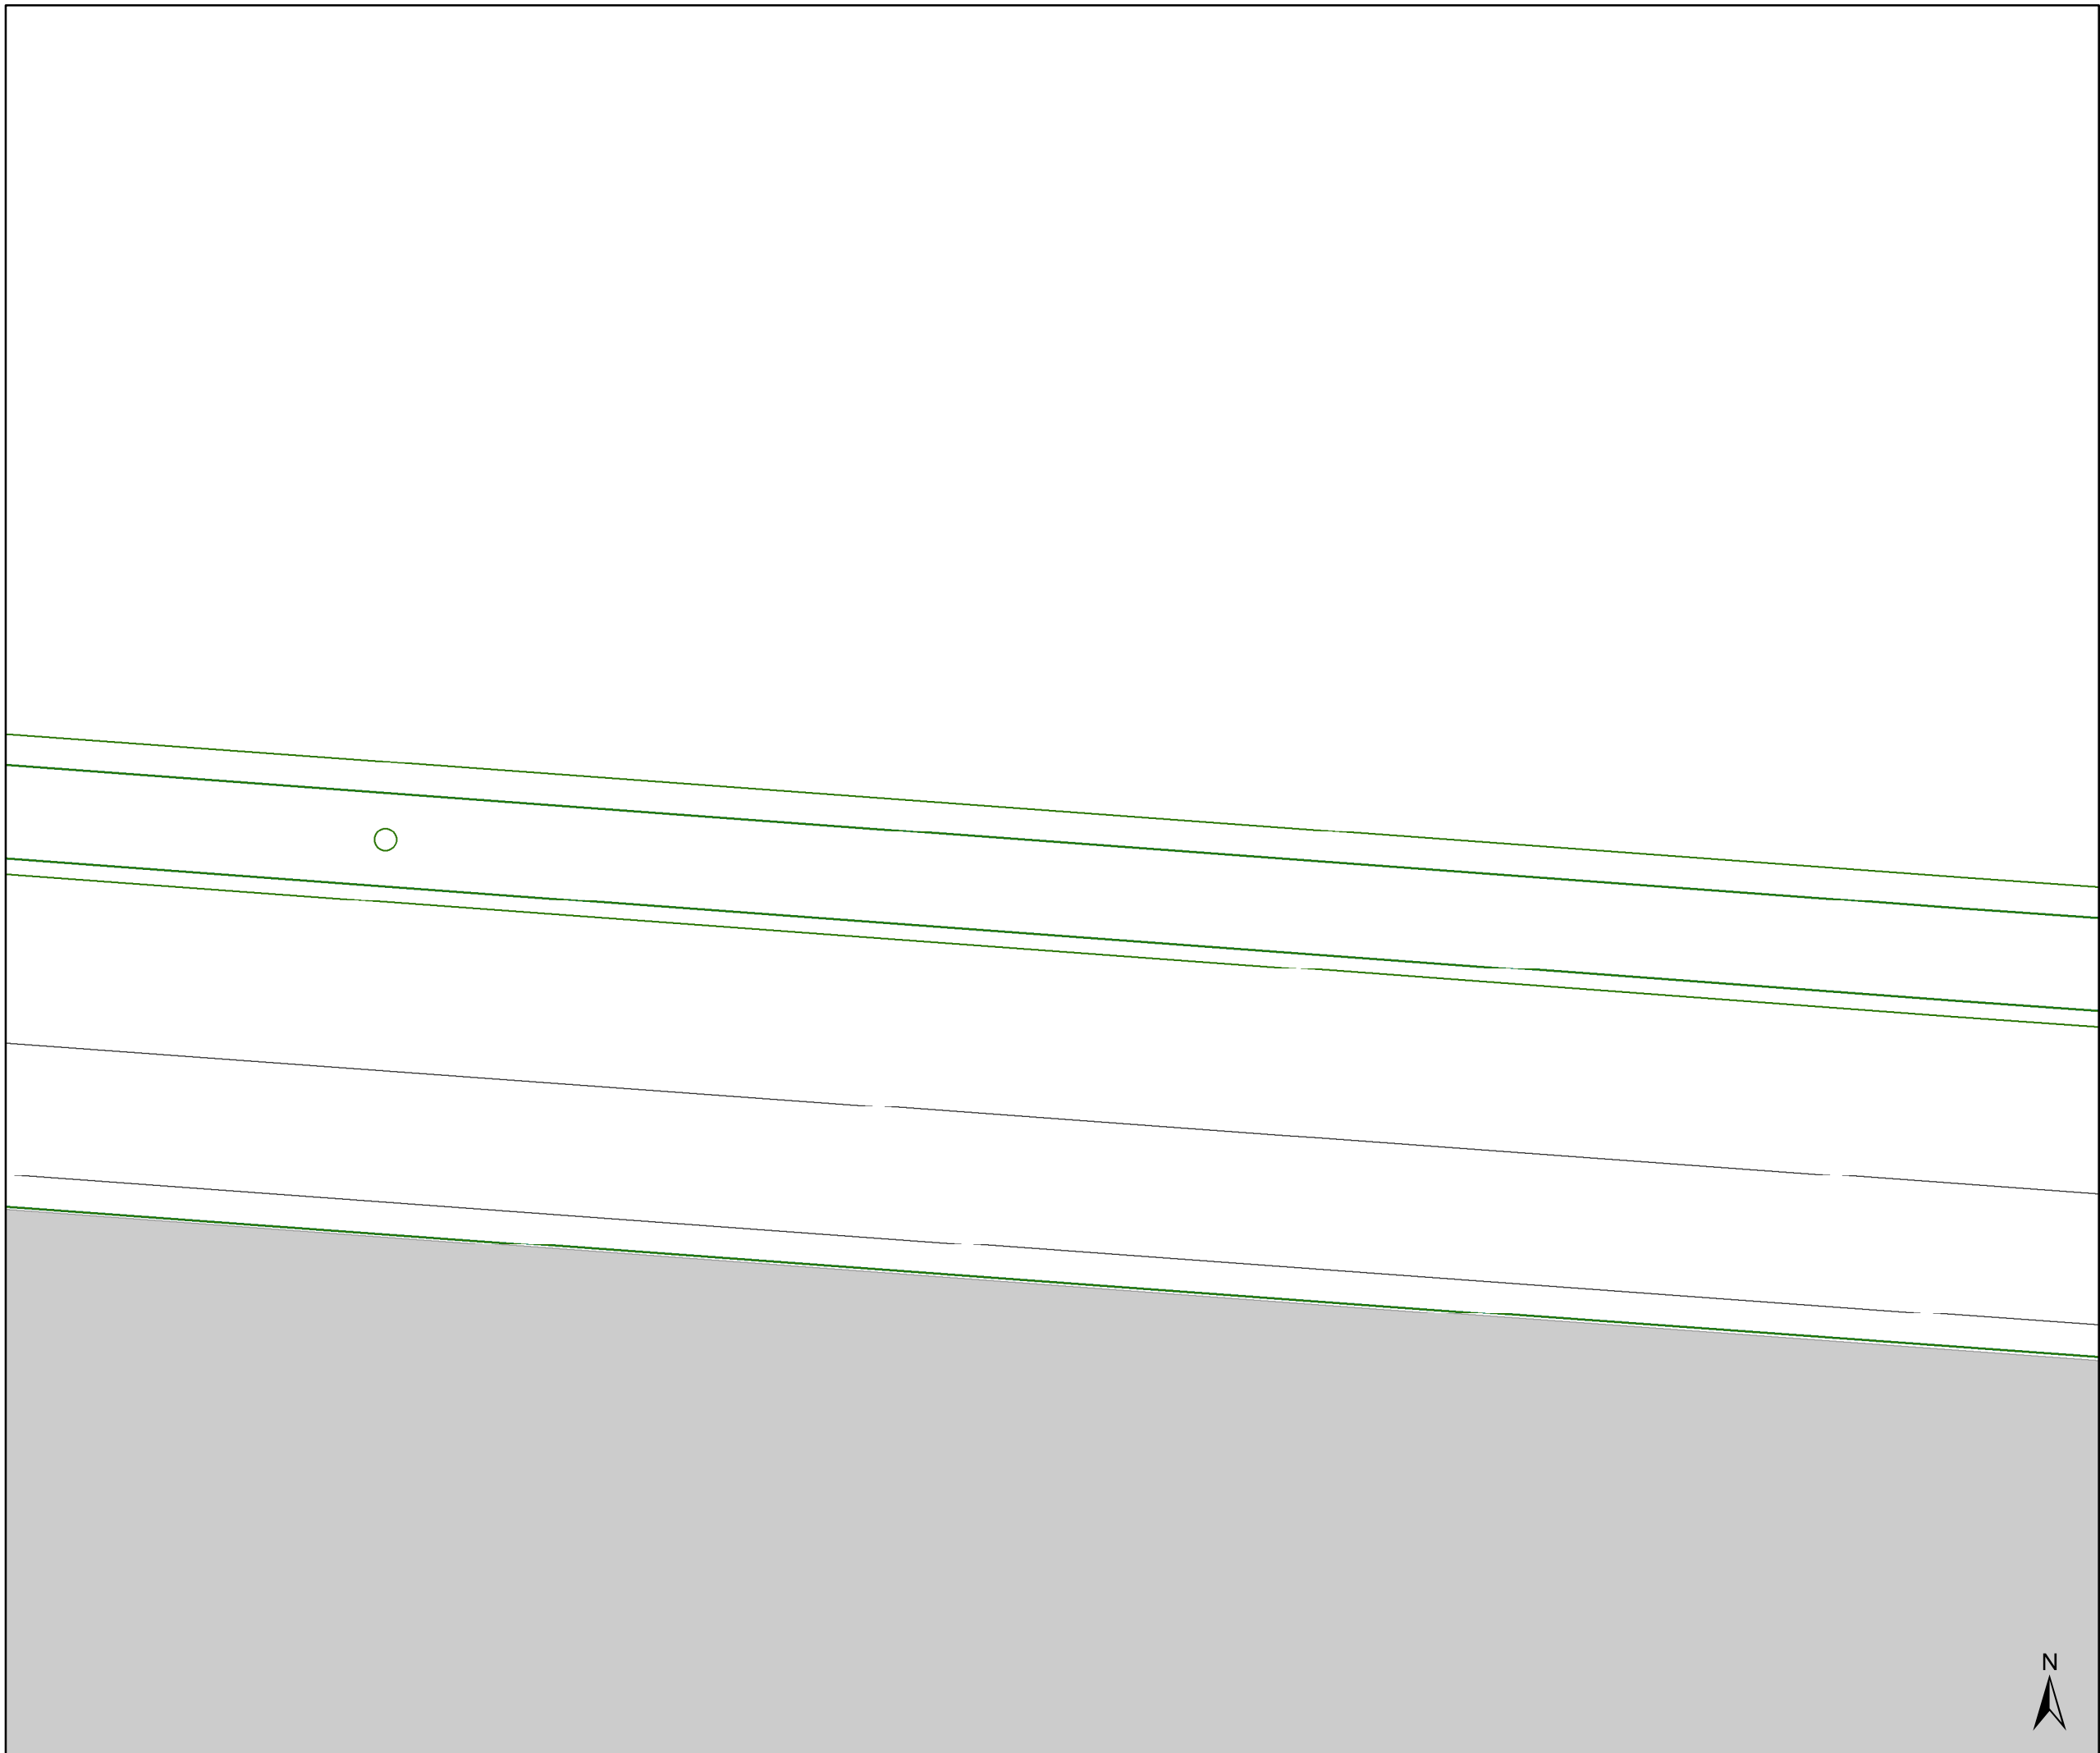





Legende

-  Bestaande verkeersborden
-  Geplande verkeersborden
-  Te verwijderen verkeersborden
-  Bestaande wegmarkeringen
-  Geplande wegmarkeringen
-  Te verwijderen wegmarkeringen

Straatmeubilair


-  Gepland paaltje

Overige

-  Ander gepland dossier (in voorbereiding bij MOBBED)
-  Ander gepland dossier (ter uitvoering bij DWBW)
-  Ontwerp heraanleg
-  Aanpassingen op ontwerp heraanleg

Laadpunten

-  Geplande laadpaal

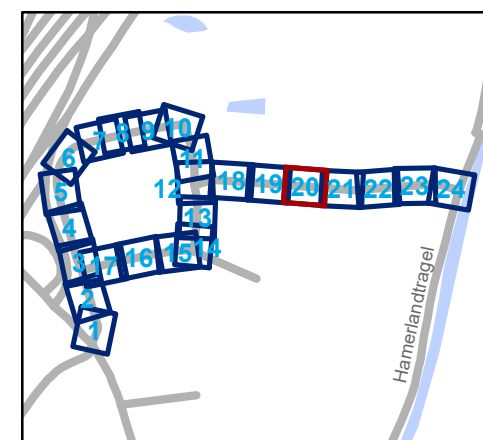


gent: Mobiliteitsbedrijf stad Gent
Verkeerstechnische taken

Proeftuinstraat Definitieve heraanleg

Dossiernummer P-628043

DATUM	SCHAAL	PLAN	P FORMAAT
24/01/2025	1/200	20/24	A3

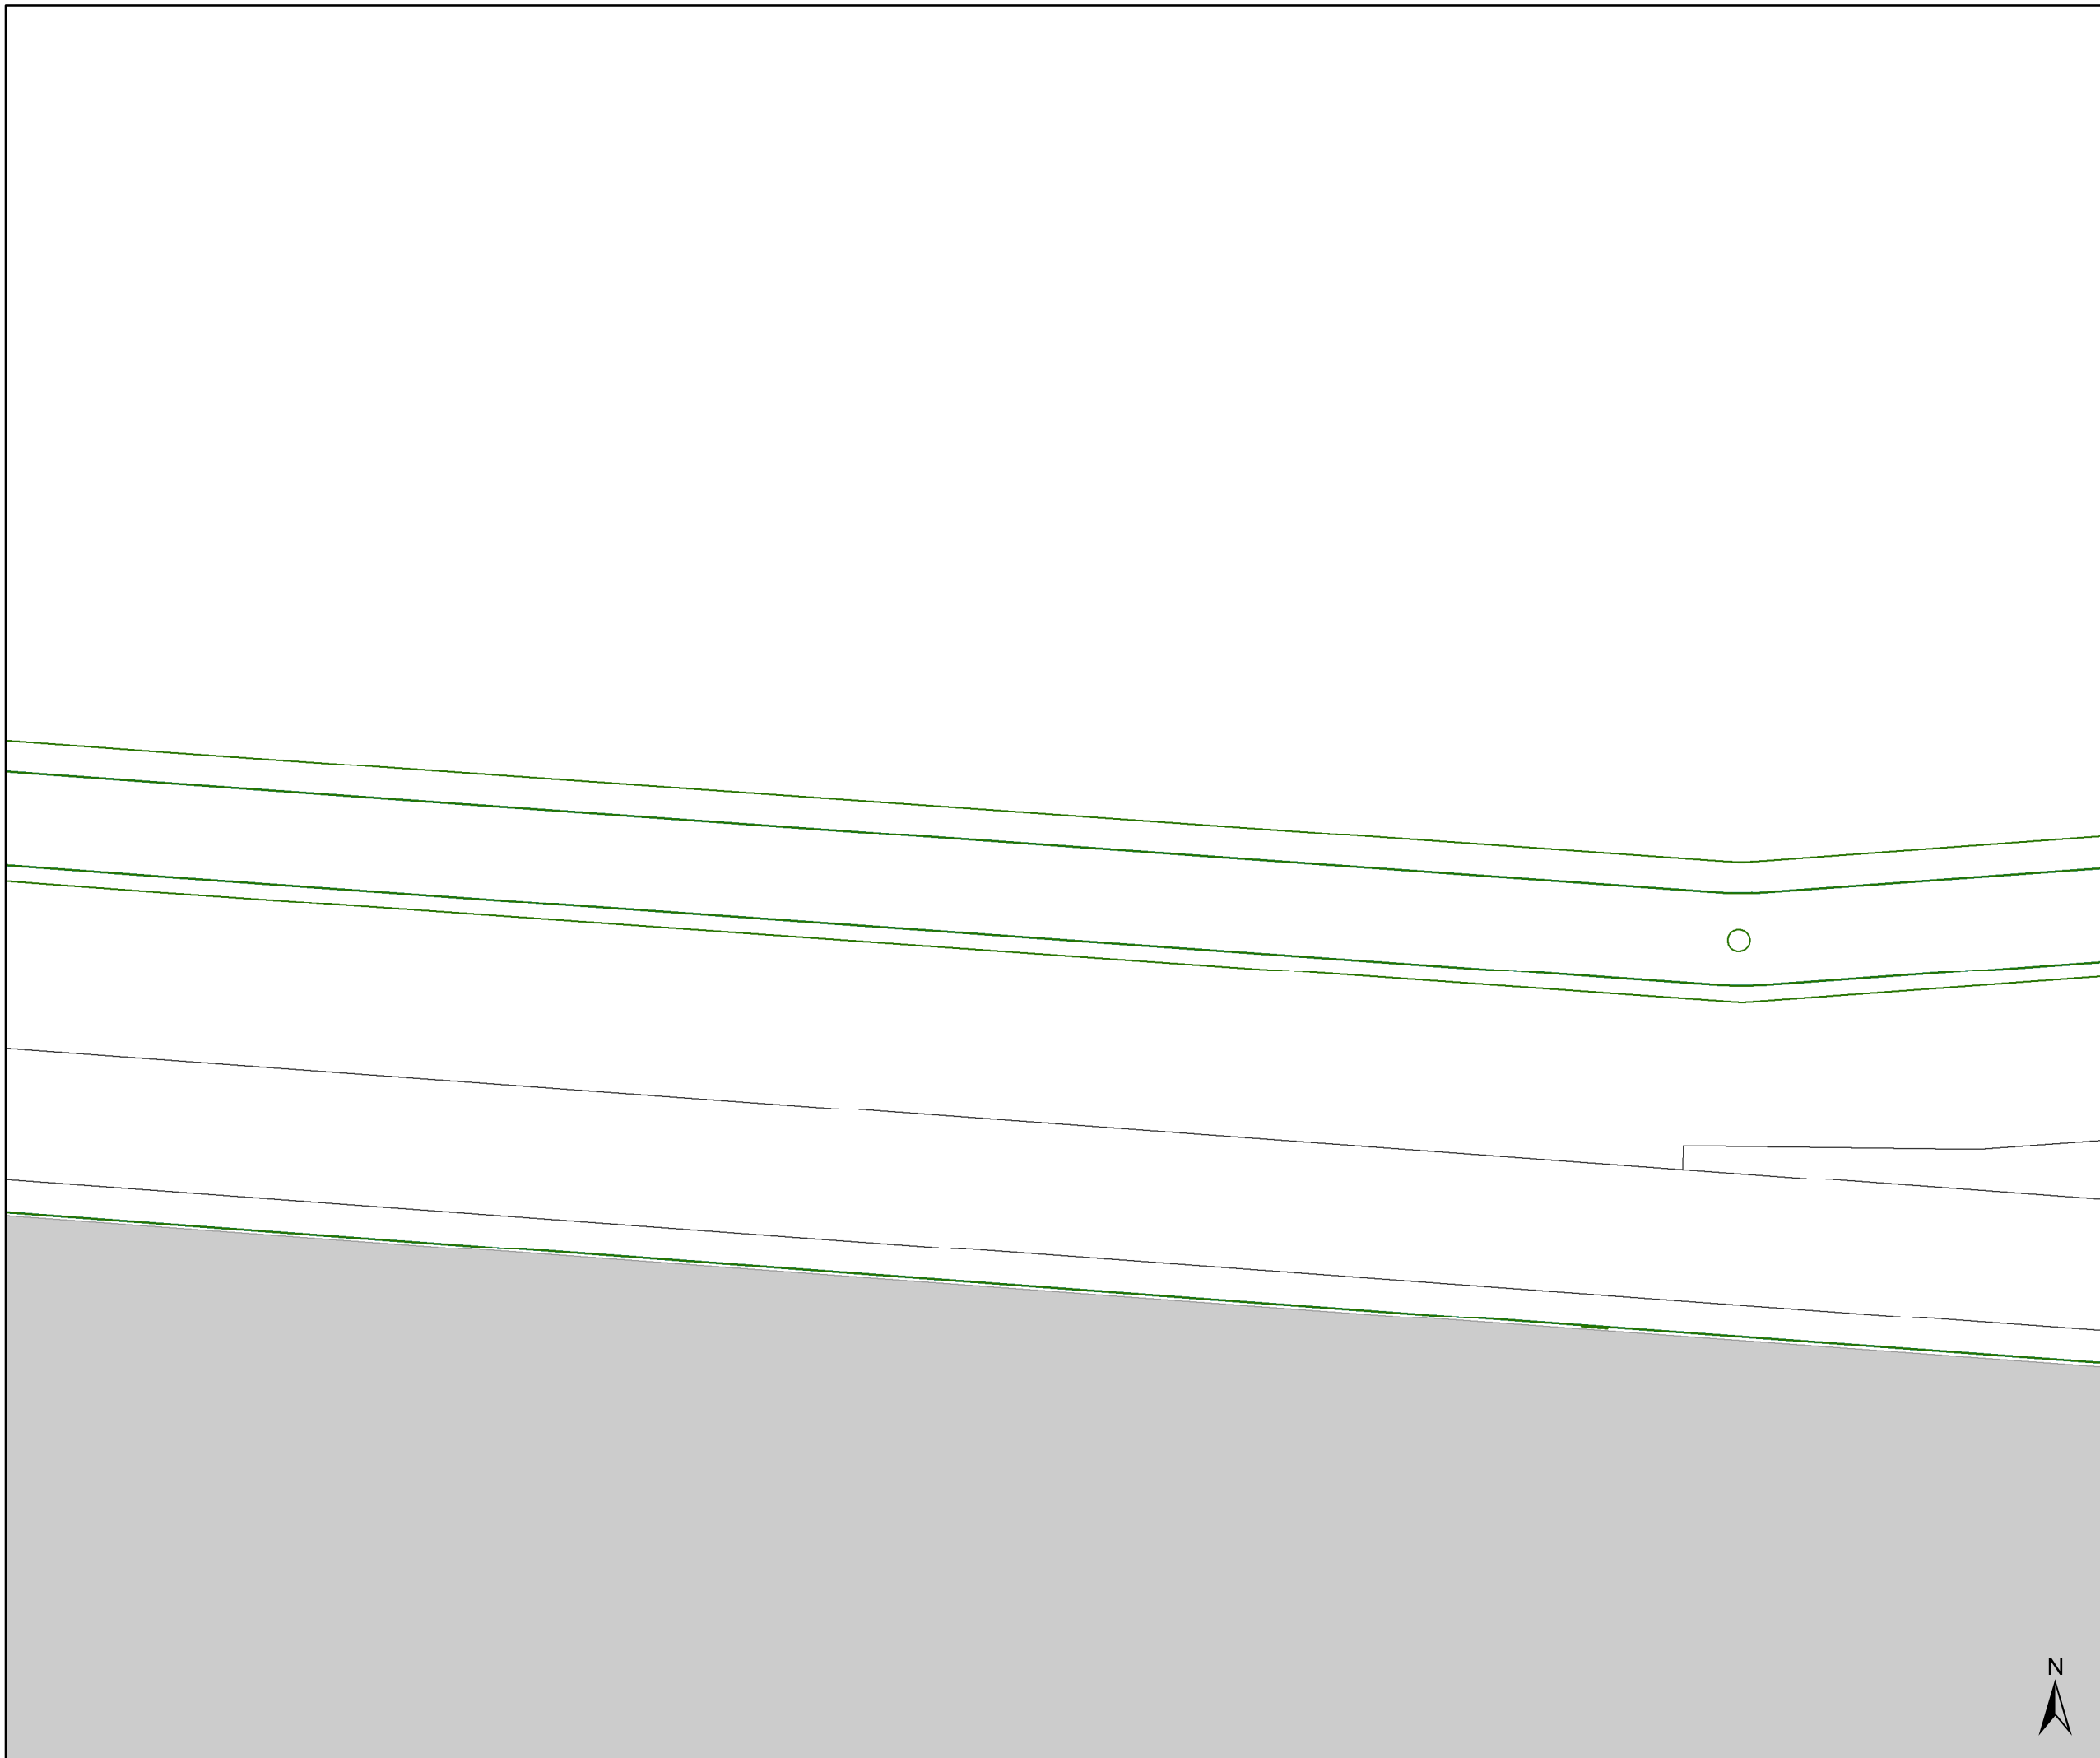





Legende

-  Bestaande verkeersborden
-  Geplande verkeersborden
-  Te verwijderen verkeersborden
-  Bestaande wegmarkeringen
-  Geplande wegmarkeringen
-  Te verwijderen wegmarkeringen

Straatmeubilair


-  Gepland paaltje

Overige

-  Ander gepland dossier (in voorbereiding bij MOBBED)
-  Ander gepland dossier (ter uitvoering bij DWBW)
-  Ontwerp heraanleg
-  Aanpassingen op ontwerp heraanleg

Laadpunten

-  Geplande laadpaal

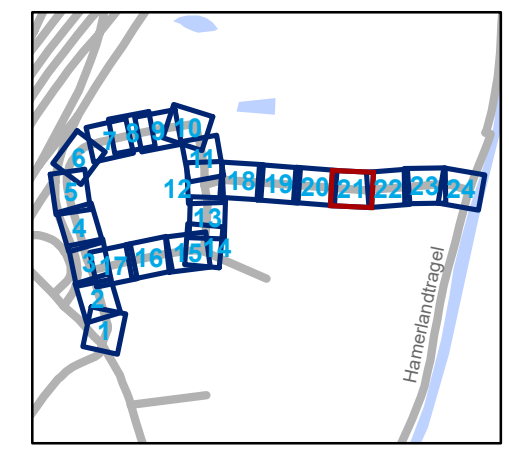

gent: Mobiliteitsbedrijf stad Gent
Verkeerstechnische taken

Proeftuinstraat Definitieve heraanleg

Dossiernummer P-628043

DATUM	SCHAAL	PLAN	P FORMAAT
24/01/2025	1/200	21/24	A3





Legende

-  Bestaande verkeersborden
-  Geplande verkeersborden
-  Te verwijderen verkeersborden
-  Bestaande wegmarkeringen
-  Geplande wegmarkeringen
-  Te verwijderen wegmarkeringen

Straatmeubilair



-  Gepland paaltje

Overige

-  Ander gepland dossier (in voorbereiding bij MOBBED)
-  Ander gepland dossier (ter uitvoering bij DWBW)
-  Ontwerp heraanleg
-  Aanpassingen op ontwerp heraanleg

Laadpunten

-  Geplande laadpaal

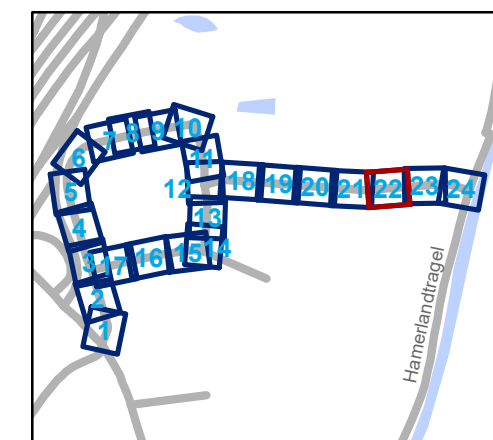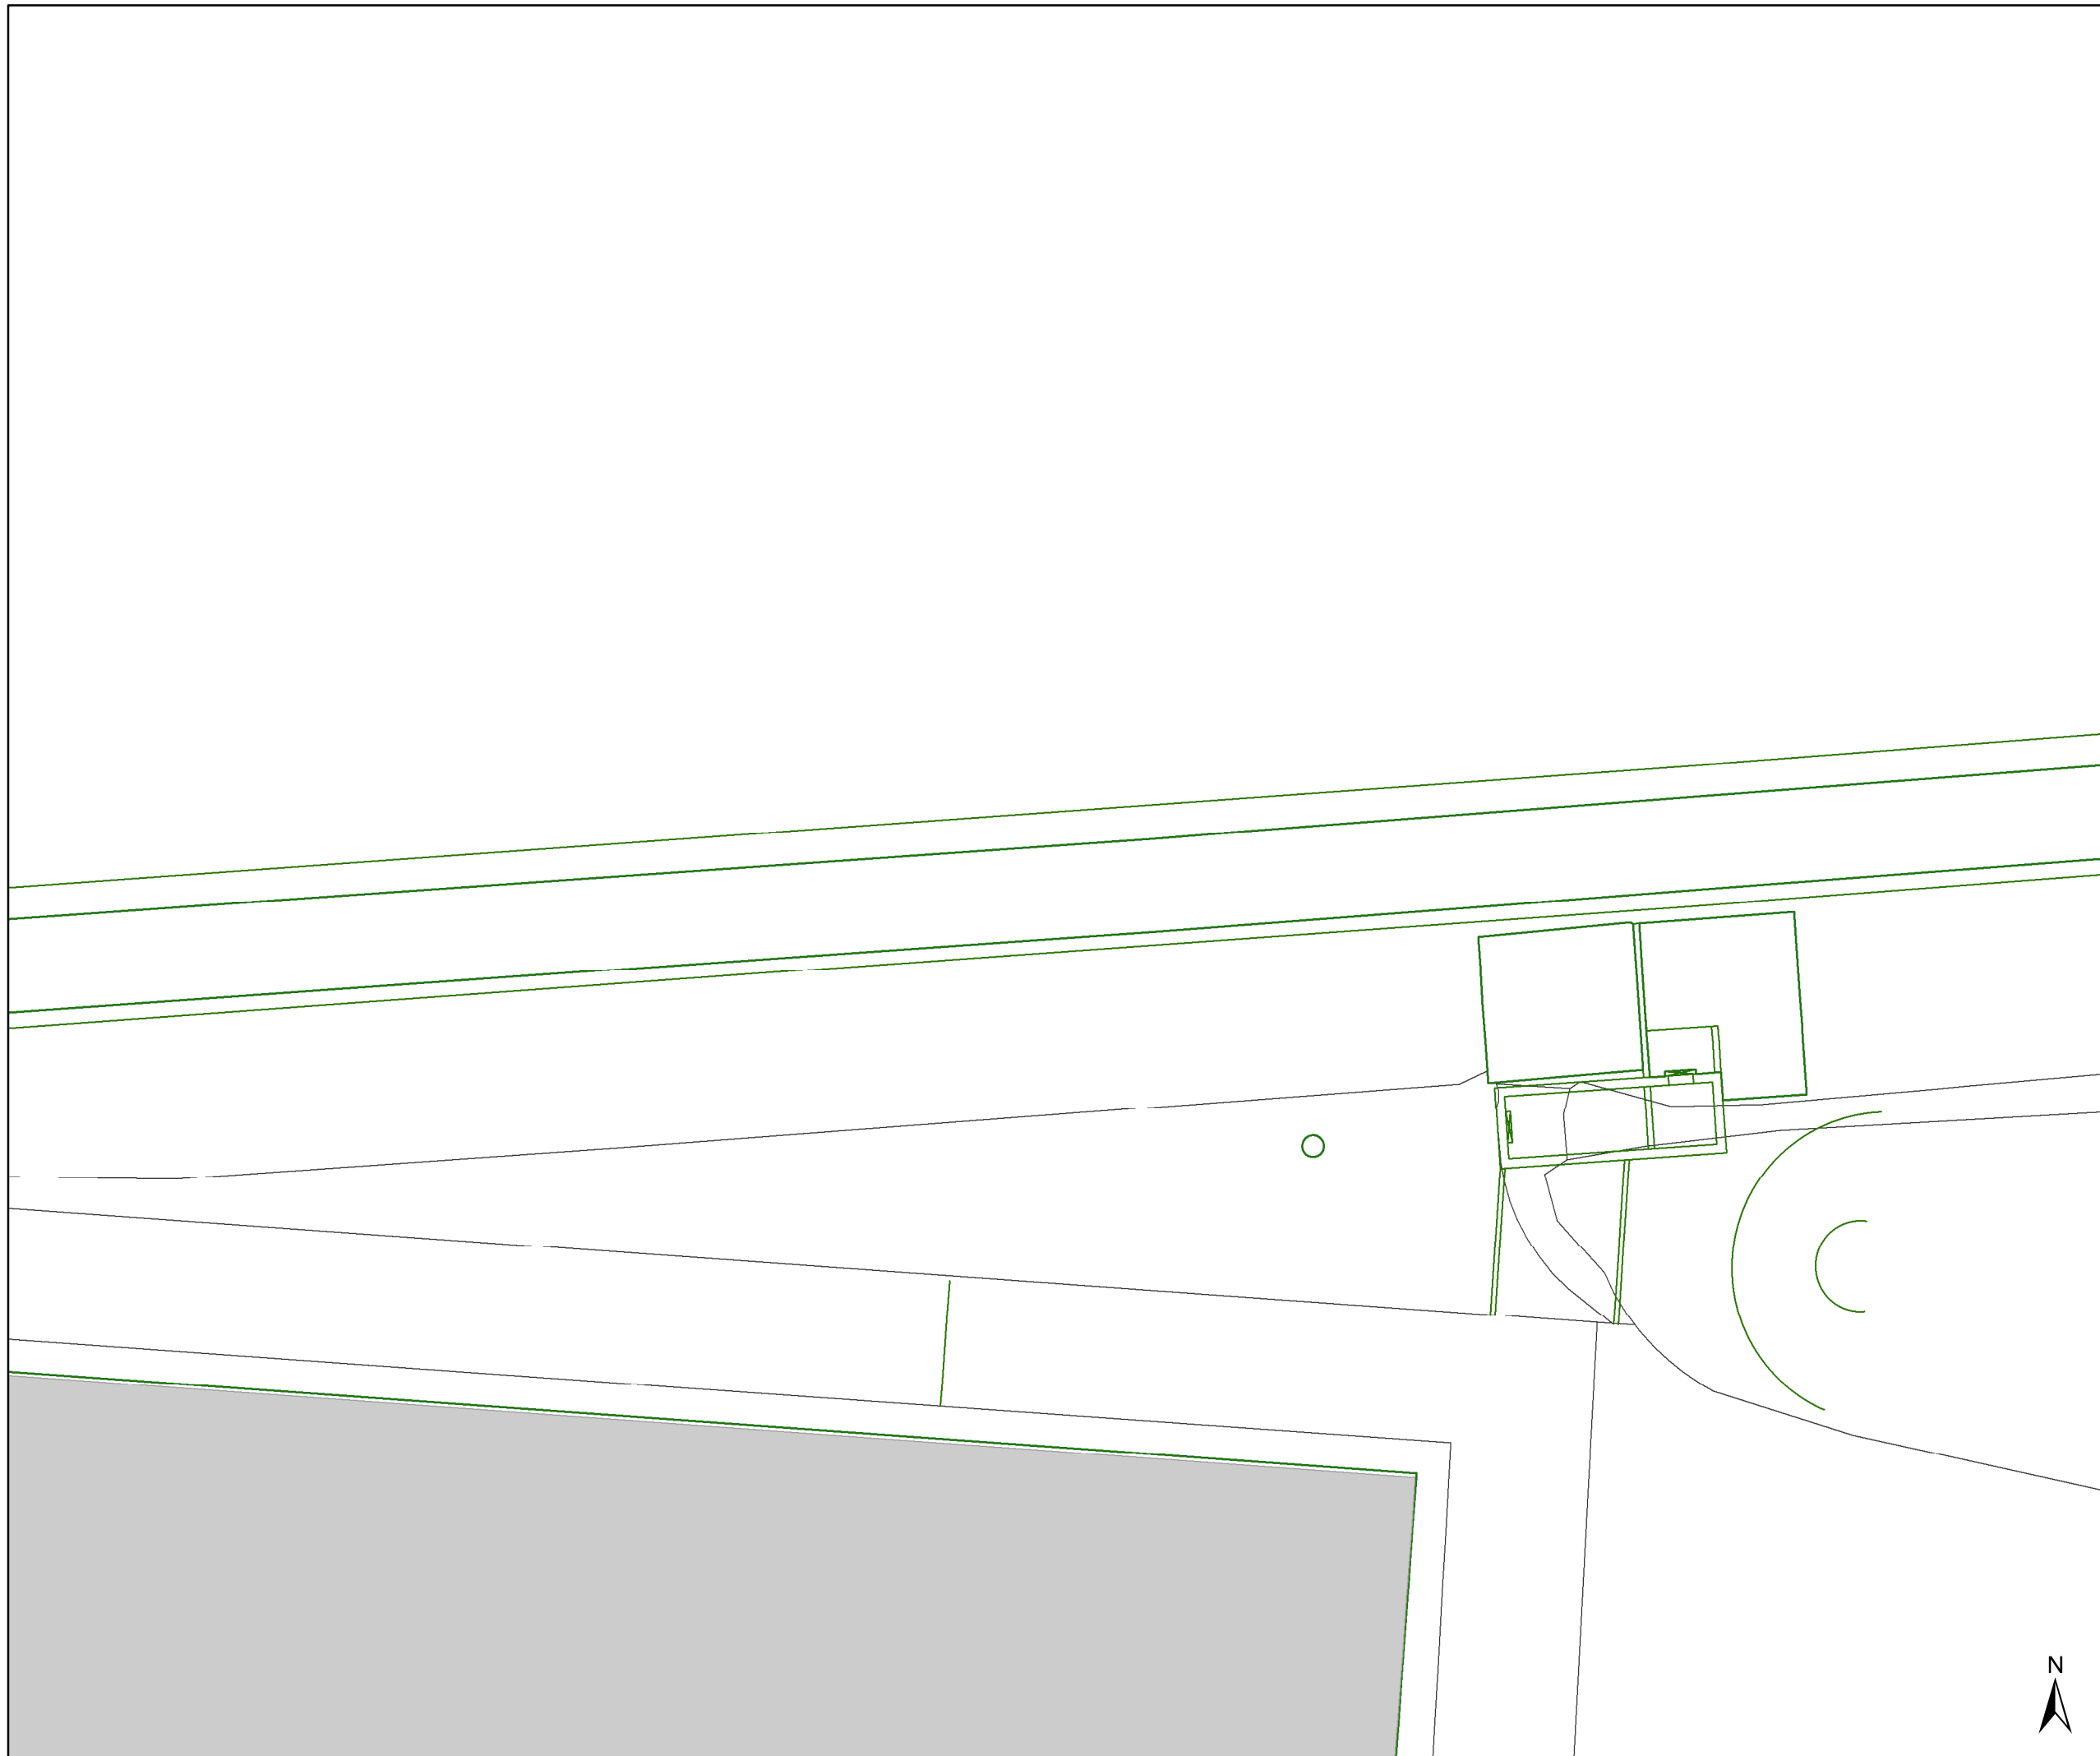


gent: Mobiliteitsbedrijf stad Gent
Verkeerstechnische taken


Proeftuinstraat Definitieve heraanleg



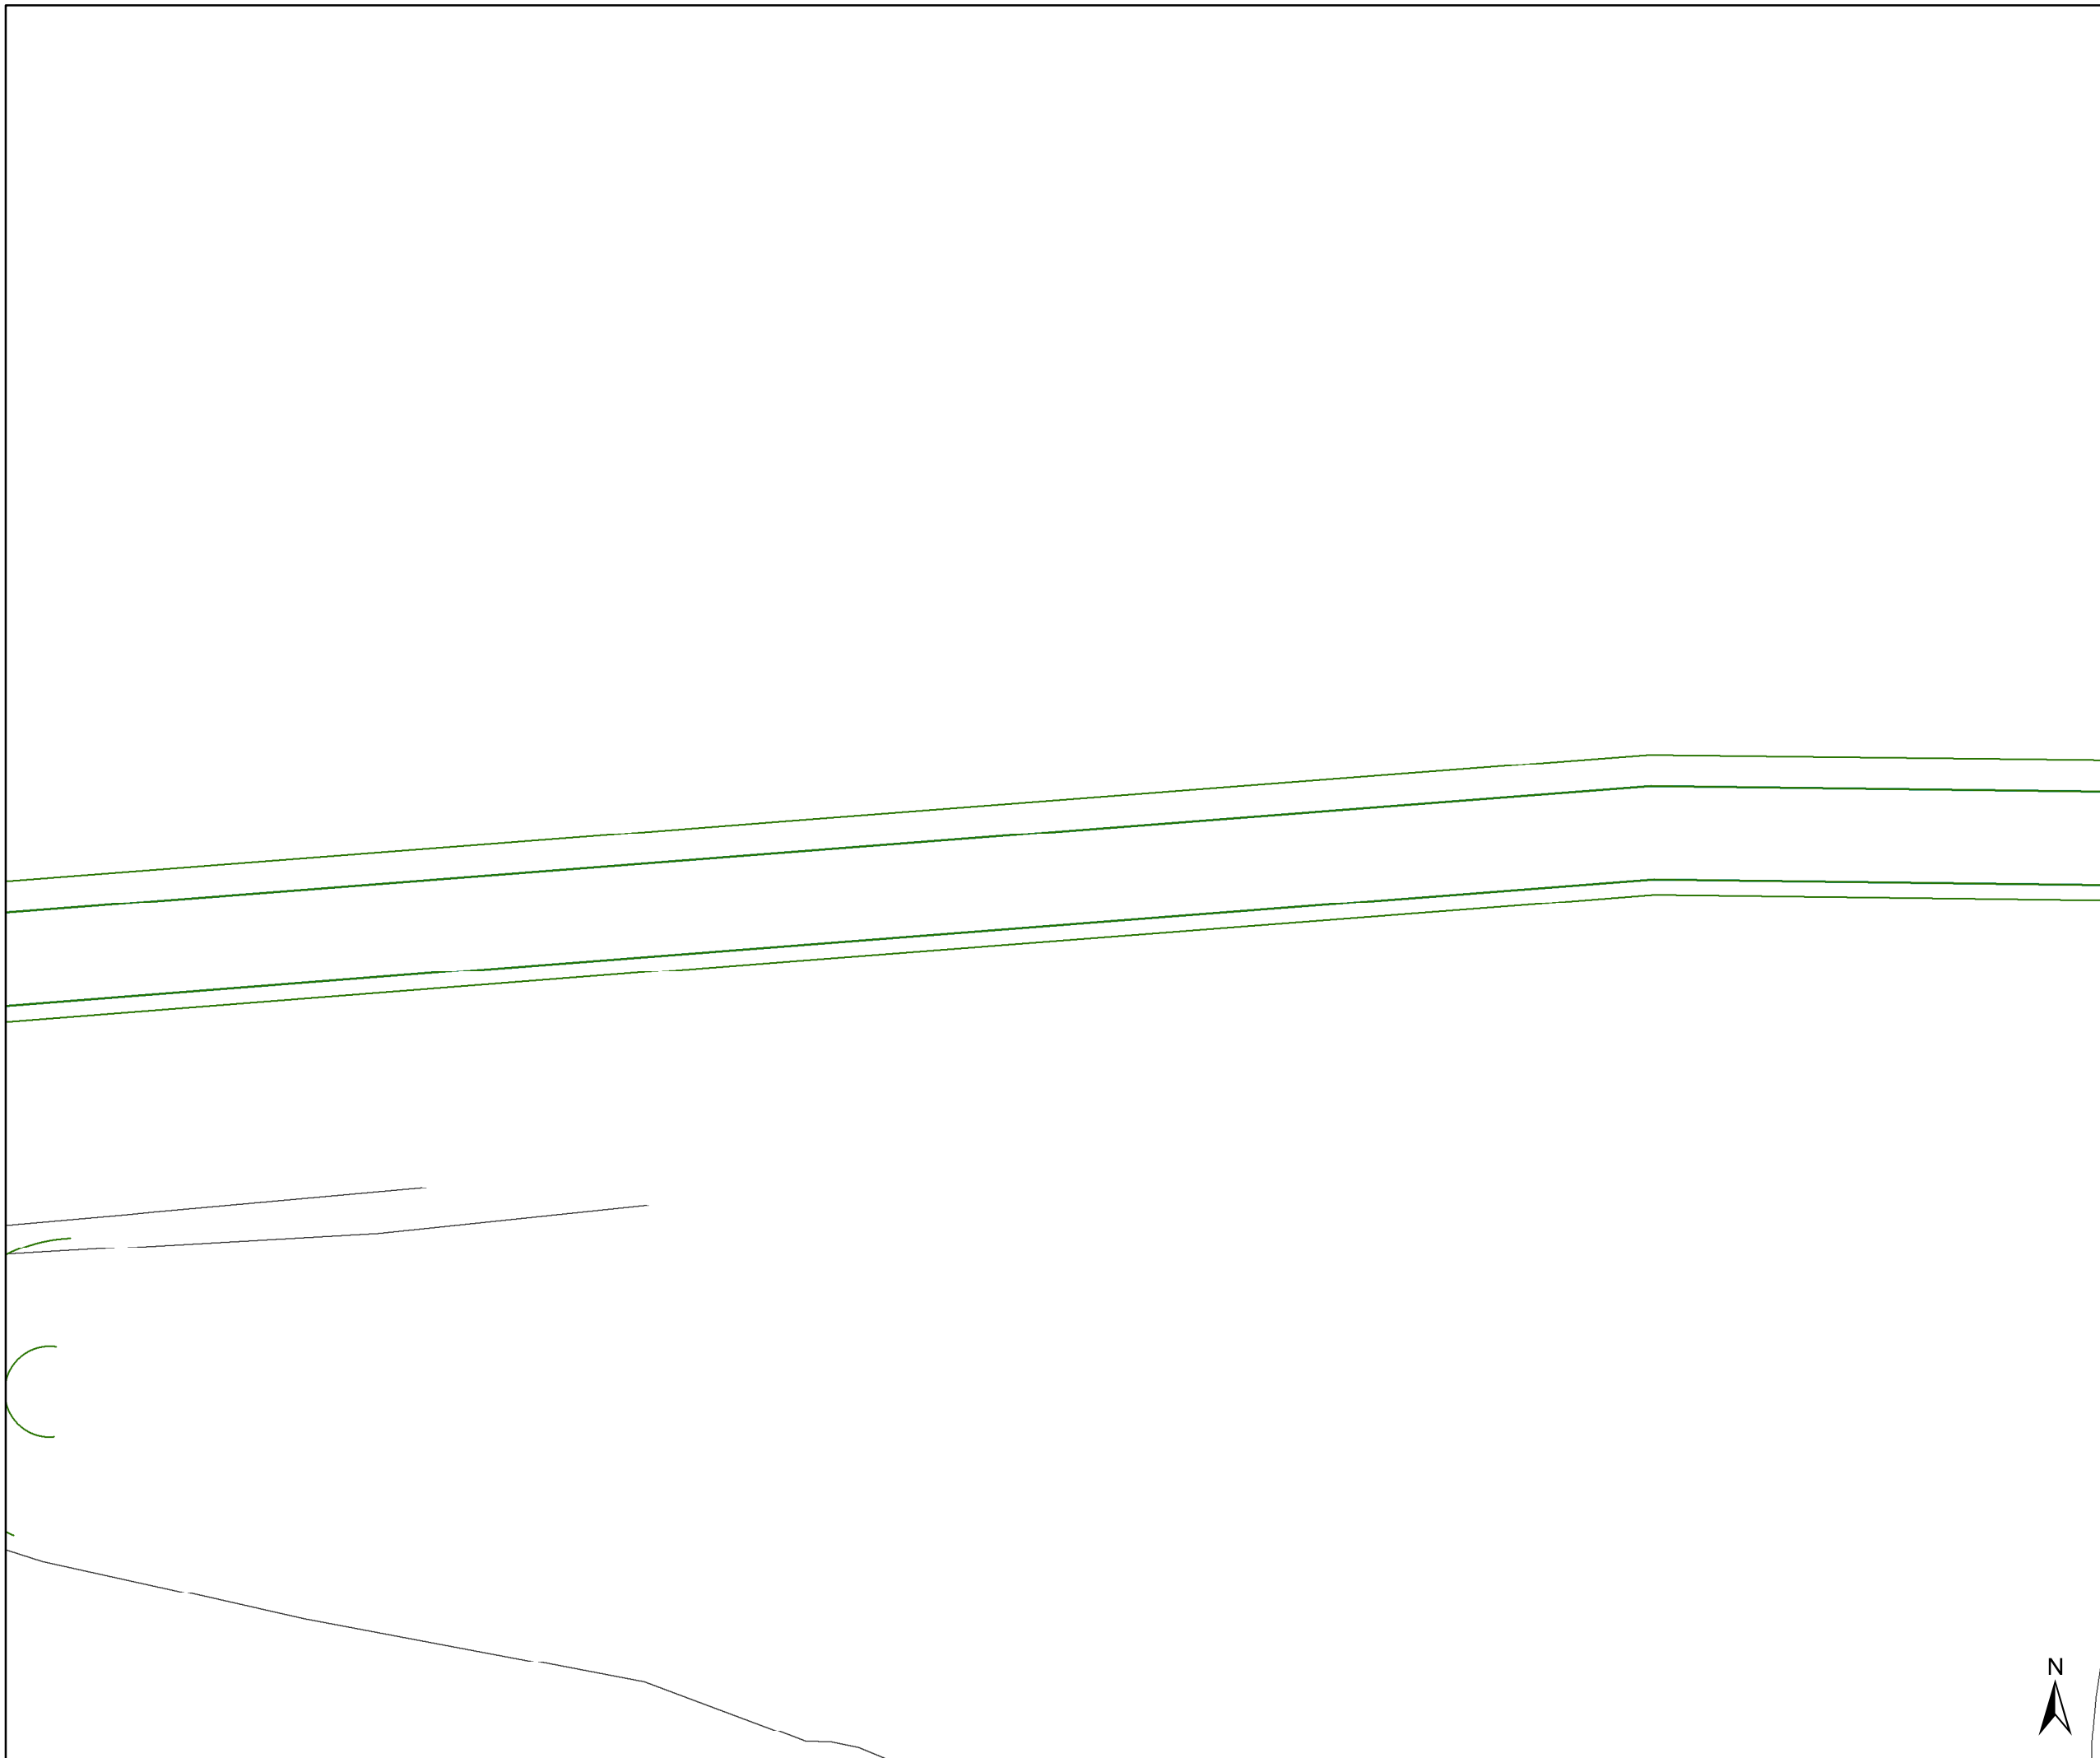

Dossiernummer P-628043


DATUM	SCHAAL	PLAN	P FORMAAT
24/01/2025	1/200	22/24	A3




- ### Legende
-  Bestaande verkeersborden
 -  Geplande verkeersborden
 -  Te verwijderen verkeersborden
 -  Bestaande wegmarkeringen
 -  Geplande wegmarkeringen
 -  Te verwijderen wegmarkeringen

- ### Straatmeubilair
-  Gepland paaltje

- ### Overige
-  Ander gepland dossier (in voorbereiding bij MOBBD)
 -  Ander gepland dossier (ter uitvoering bij DWBW)
 -  Ontwerp heraanleg
 -  Aanpassingen op ontwerp heraanleg

- ### Laadpunten
-  Geplande laadpaal

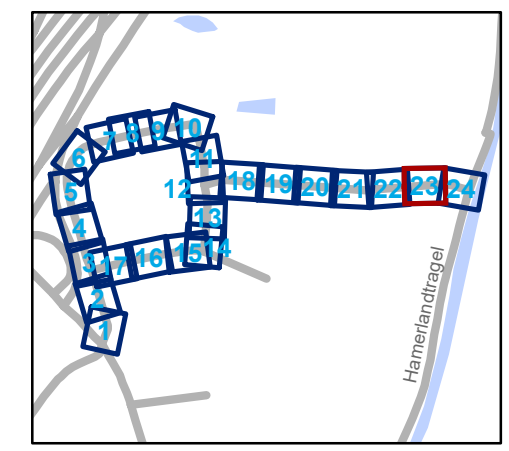

gent: Mobiliteitsbedrijf stad Gent
Verkeerstechnische taken

Proeftuinstraat Definitieve heraanleg

Dossiernummer P-628043

DATUM	SCHAAL	PLAN	P FORMAAT
24/01/2025	1/200	23/24	A3





Legende

-  Bestaande verkeersborden
-  Geplande verkeersborden
-  Te verwijderen verkeersborden
-  Bestaande wegmarkeringen
-  Geplande wegmarkeringen
-  Te verwijderen wegmarkeringen

Straatmeubilair



-  Gepland paaltje

Overige

-  Ander gepland dossier (in voorbereiding bij MOBBED)
-  Ander gepland dossier (ter uitvoering bij DWBW)
-  Ontwerp heraanleg
-  Aanpassingen op ontwerp heraanleg

Laadpunten

-  Geplande laadpaal

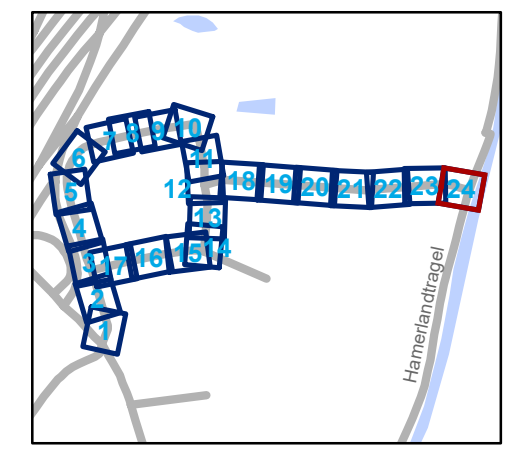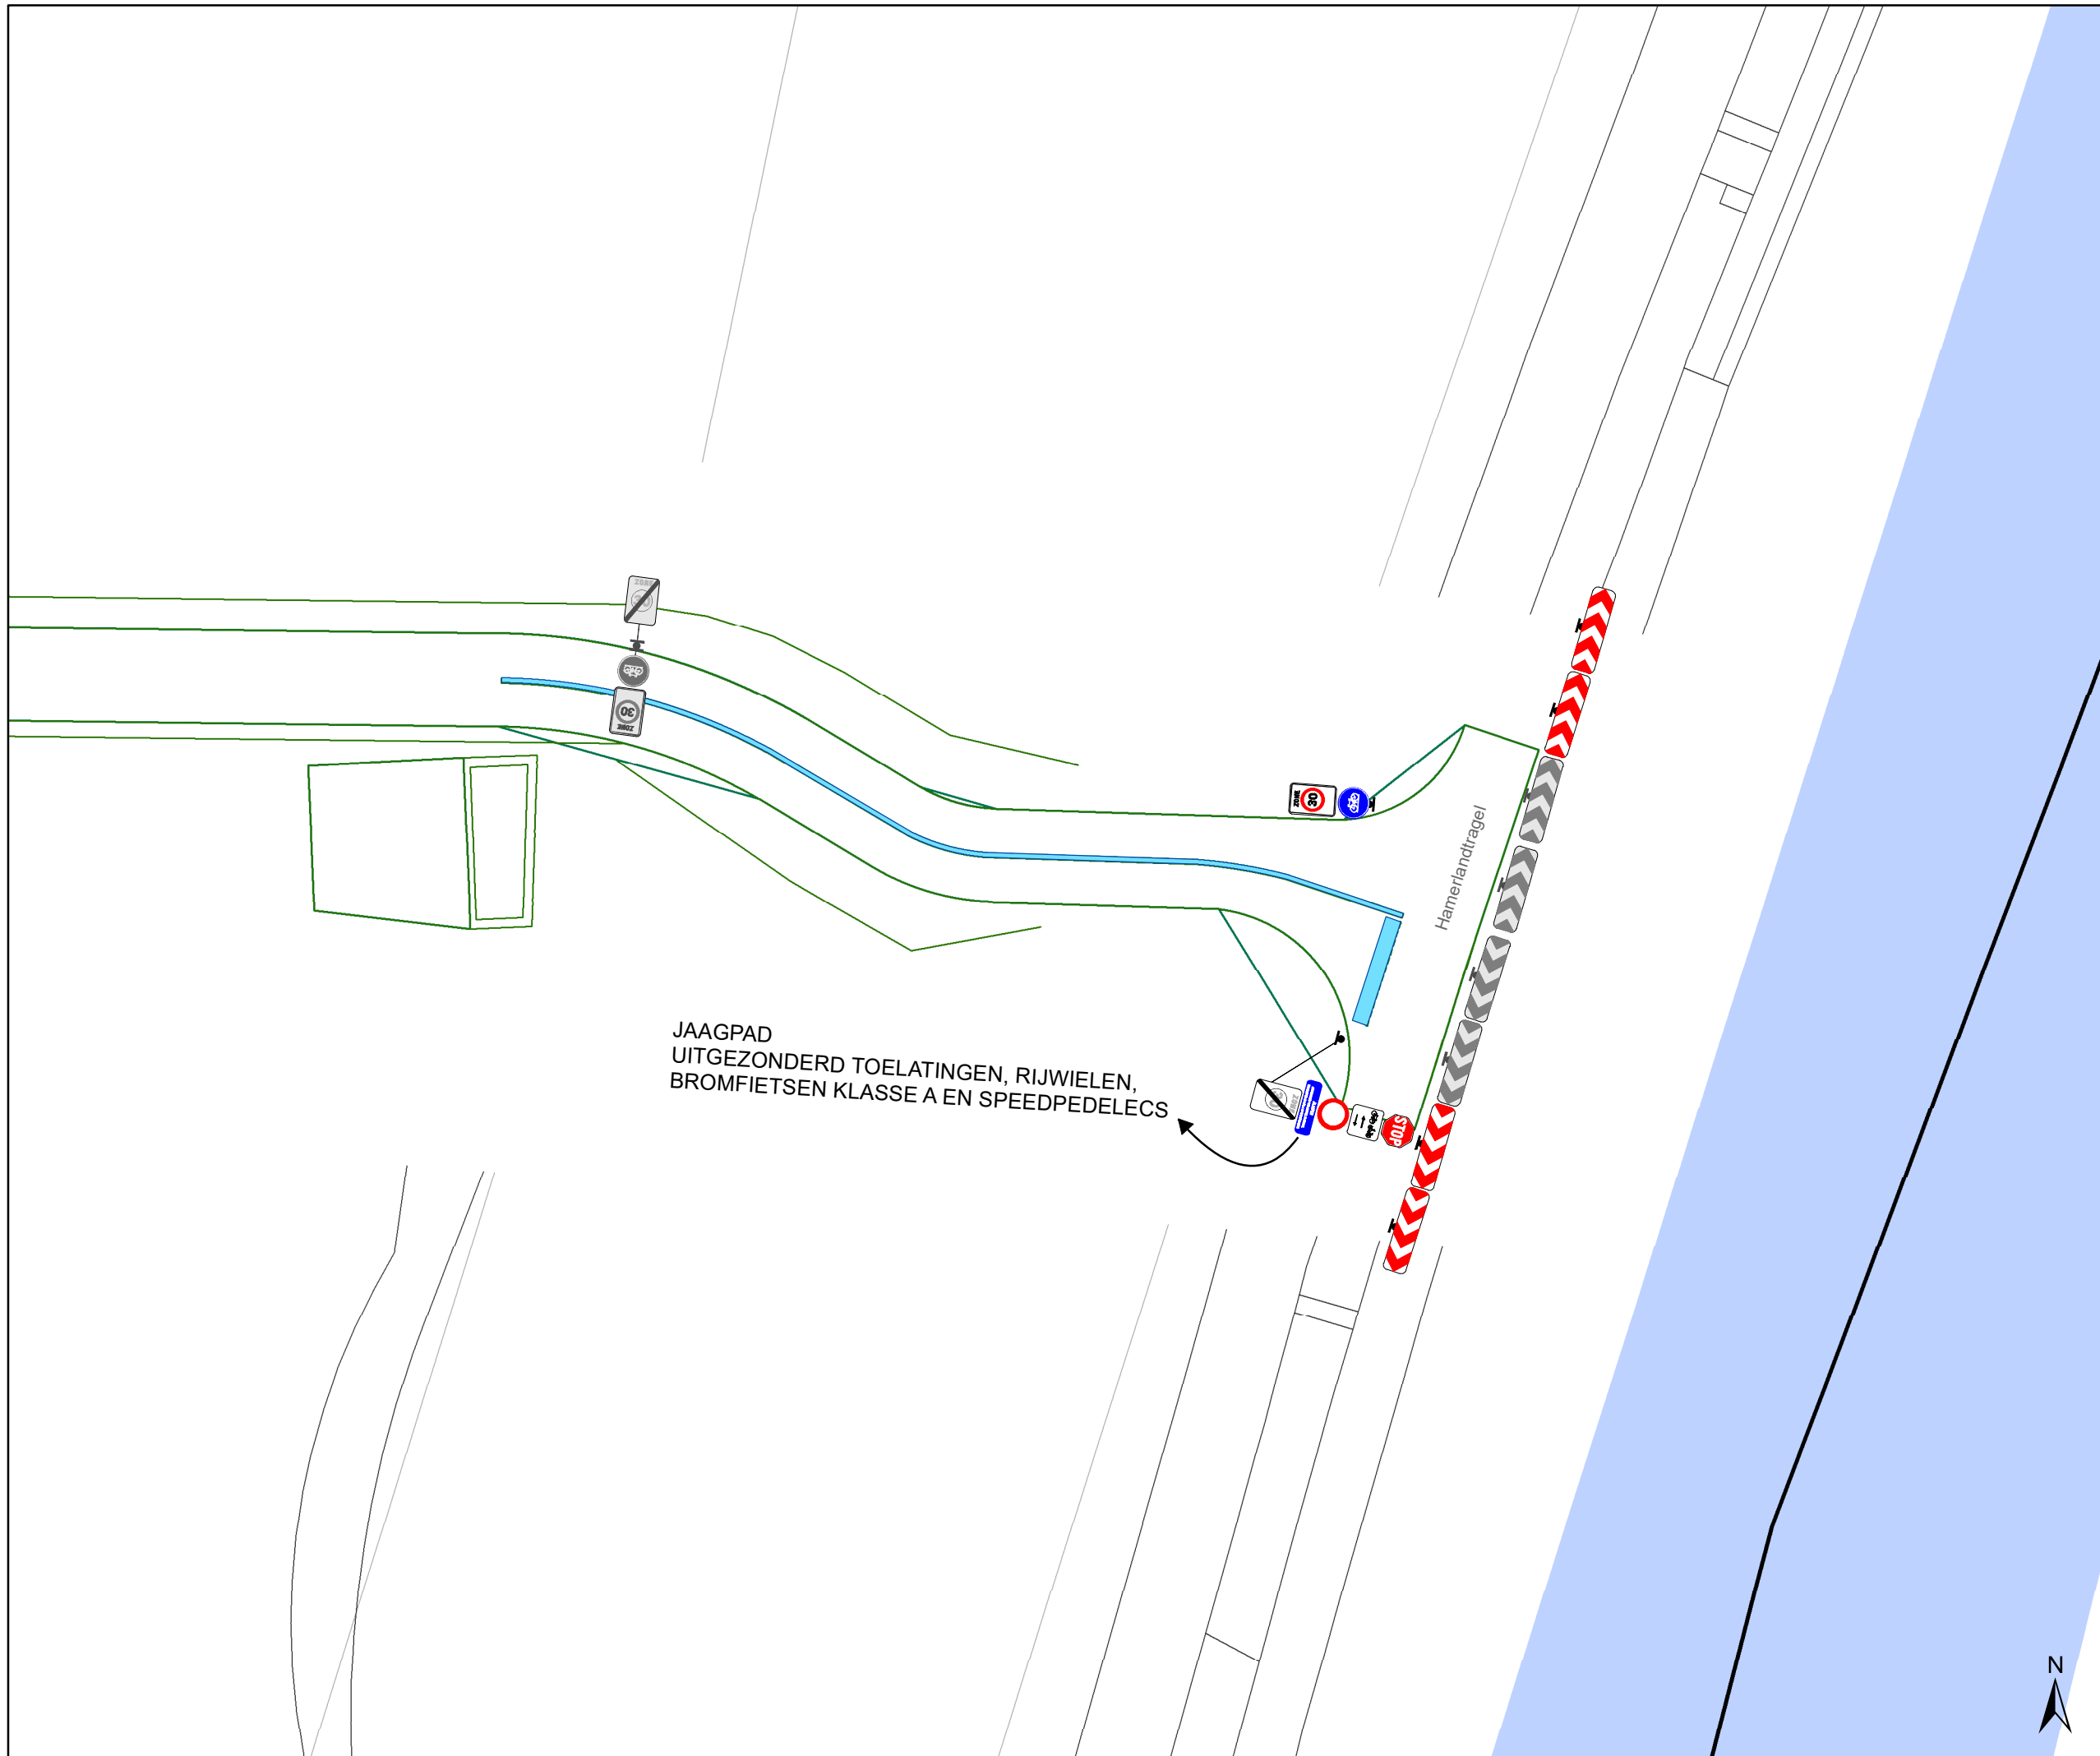

gent: Mobiliteitsbedrijf stad Gent
Verkeerstechnische taken

Proeftuinstraat Definitieve heraanleg

Dossinummer P-628043

DATUM	SCHAAL	PLAN	P.FORMAAT
24/01/2025	1/200	24/24	A3