



2021_CBS_00863 Nieuw aanvullend reglement van de politie op het wegverkeer - gemeenteweg - Florastraat - nieuwe verkeersmaatregel - Goedkeuring

Melding van de algemeen directeur

Opheffing

Opgeheven door het college van burgemeester en schepenen 23/01/2025 2025_CBS_00574

Beslissing: Goedgekeurd in besloten vergadering van 15 juli 2021

Zijn aanwezig bij de beslissing van dit punt:

Mathias De Clercq, burgemeester-voorzitter
Filip Watteeuw, schepenen; Sofie Bracke, schepenen; Elke Decruynaere, schepenen; Astrid De Bruycker, schepenen; Tine Heyse, schepenen; Isabelle Heyndrickx; Annelies Storms, schepenen; Bram Van Braeckvelt, schepenen; Rudy Coddens, schepenen
Mieke Hullebroeck, algemeen directeur; Luc Kupers, adjunct-algemeendirecteur; Danny Van Campenhout, adjunct-algemeendirecteur

Bevoegd: Filip Watteeuw

Betrokken: Mathias De Clercq

Juridisch kader

De volgende bepalingen zijn van toepassing inzake de bevoegdheid:

- De Nieuwe Gemeentewet 24 juni 1988, artikel 119;
- Het Decreet over het lokaal bestuur van 22 december 2017, artikel 41, 2°;
- Het Decreet van 16 mei 2008 betreffende de aanvullende reglementen op het wegverkeer en de plaatsing en bekostiging van verkeerstekens, artikel 4, § 1, 2de lid en artikel 5, § 1, 2de lid.
- Het gemeenteraadsbesluit van 14 december 2015, houdende de delegatie van de vaststellingsbevoegdheid inzake gemeentelijke aanvullende reglementen op het wegverkeer.

De beslissing wordt genomen op grond van:

- Wet betreffende de politie over het wegverkeer, gecoördineerd bij Koninklijk Besluit van 16 maart 1968;
- Decreet van 16 mei 2008 betreffende de aanvullende reglementen op het wegverkeer en de plaatsing en bekostiging van de verkeerstekens;
- Koninklijk Besluit van 1 december 1975 houdende algemeen reglement op de politie van het wegverkeer en van het gebruik van de openbare weg;

- Ministerieel Besluit van 11 oktober 1976 waarbij de minimumafmetingen en de bijzondere plaatsingsvoorwaarden van de verkeerstekens worden bepaald;
- Uitvoeringsbesluit van 23 januari 2009 betreffende de aanvullende reglementen op het wegverkeer en de plaatsing en bekostiging van de verkeerstekens;
- Omzendbrief MOB/2009/1 van 3 april 2009;
- Het reglement houdende de voorwaarden tot het toekennen van parkeerplaatsen voor personen met een handicap, goedgekeurd in de gemeenteraad van 25 april 2016.

Motivering

De nieuwe maatregel die bij dit besluit wordt getroffen, is de voorrangsregeling aanpassen waardoor voorrang dient gegeven te worden aan de Mellestraat. Hierdoor komt de fietsas integraal in de voorrang (reeds afgestemd met Gemeente Merelbeke, Provincie en Team Circuleren). Op termijn komt op deze as een fietssnelweg (F2 Gent-Brussel) waarvoor de tracéstudie nog dit jaar door Provincie wordt opgestart. De voorrangsregeling kadert ook in dit concept als fietssnelweg.

Bij het collegebesluit van 20 februari 2020 werd een parkeerplaats voor personen met een handicap ter hoogte van huisnummer 72-74 ingericht vermits de aanvrager voldoet aan de gestelde voorwaarden volgens het Reglement houdende de voorwaarden tot het toekennen van parkeerplaatsen voor personen met een handicap goedgekeurd in de gemeenteraad van 25 april 2016.

Bij het collegebesluit van 24 november 2016 werd de bestaande toestand geregulariseerd en er werden geen nieuwe verkeersmaatregelen ingevoerd.

Bijgevoegde bijlage(n):

- Aanvullend reglement cluster Florastraat dossier P-199072 (deel van de beslissing)
- Signalisatieplan cluster Florastraat dossier P-199072 (deel van de beslissing)
- Historiek cluster Florastraat dossier P-199072

Beslissing

Beslist het volgende:

Artikel 1:

Heft op het aanvullend reglement van de politie op het wegverkeer betreffende de gemeenteweg Florastraat, goedgekeurd in zitting van 20 februari 2020, van zodra het nieuwe reglement in werking treedt.

Artikel 2:

Keurt goed het bijgevoegd aanvullend reglement van de politie op het wegverkeer betreffende de gemeenteweg Florastraat.

2021_CBS_00863 - Nieuw aanvullend reglement van de politie op het wegverkeer - gemeenteweg - Florastraat - nieuwe verkeersmaatregel

Aanvullend reglement van de politie op het wegverkeer - gemeenteweg – Florastraat

Goedgekeurd in het College van Burgemeester en Schepenen van

Bekendgemaakt op

Geldig vanaf

Referentienummer


Reglement









- Artikel 1.** Op de Florastraat ter hoogte van het kruispunt met de Mellestraat geldt:
de bestuurders moeten voorrang verlenen;
de plaats waar de bestuurders, zo nodig, moeten stoppen om voorrang te verlenen, wordt aangeduid.
Dit wordt gesignaleerd door:
- verkeersborden B1
- wegmarkeringen overeenkomstig art.76.2 van de wegcode
- Artikel 2.** Op de Florastraat van het kruispunt met de Mellestraat tot het kruispunt met de Hendrik Consciencestraat in de richting van het kruispunt met de Hendrik Consciencestraat geldt:
verboden rijrichting voor iedere bestuurder;
de maatregel geldt niet voor fietsers en bestuurders van tweewielige bromfietsen klasse A.
In de tegenovergestelde richting geldt:
toegelaten rijrichting op de openbare weg met eenrichtingsverkeer;
fietsers en tweewielige bromfietsen klasse A mogen in beide richtingen rijden.
Dit wordt gesignaleerd door:
- verkeersborden C1
- de verkeersborden worden aangevuld met onderborden M3
- verkeersborden F19
- de verkeersborden worden aangevuld met onderborden M5
- Artikel 3.** Op de Florastraat ter hoogte van huisnummer 171;
op de Florastraat ter hoogte van huisnummer 64 geldt:
bestuurders mogen niet rijden, stilstaan of parkeren op de markeringen.
Dit wordt gesignaleerd door:
- wegmarkeringen overeenkomstig art.77.4 van de wegcode

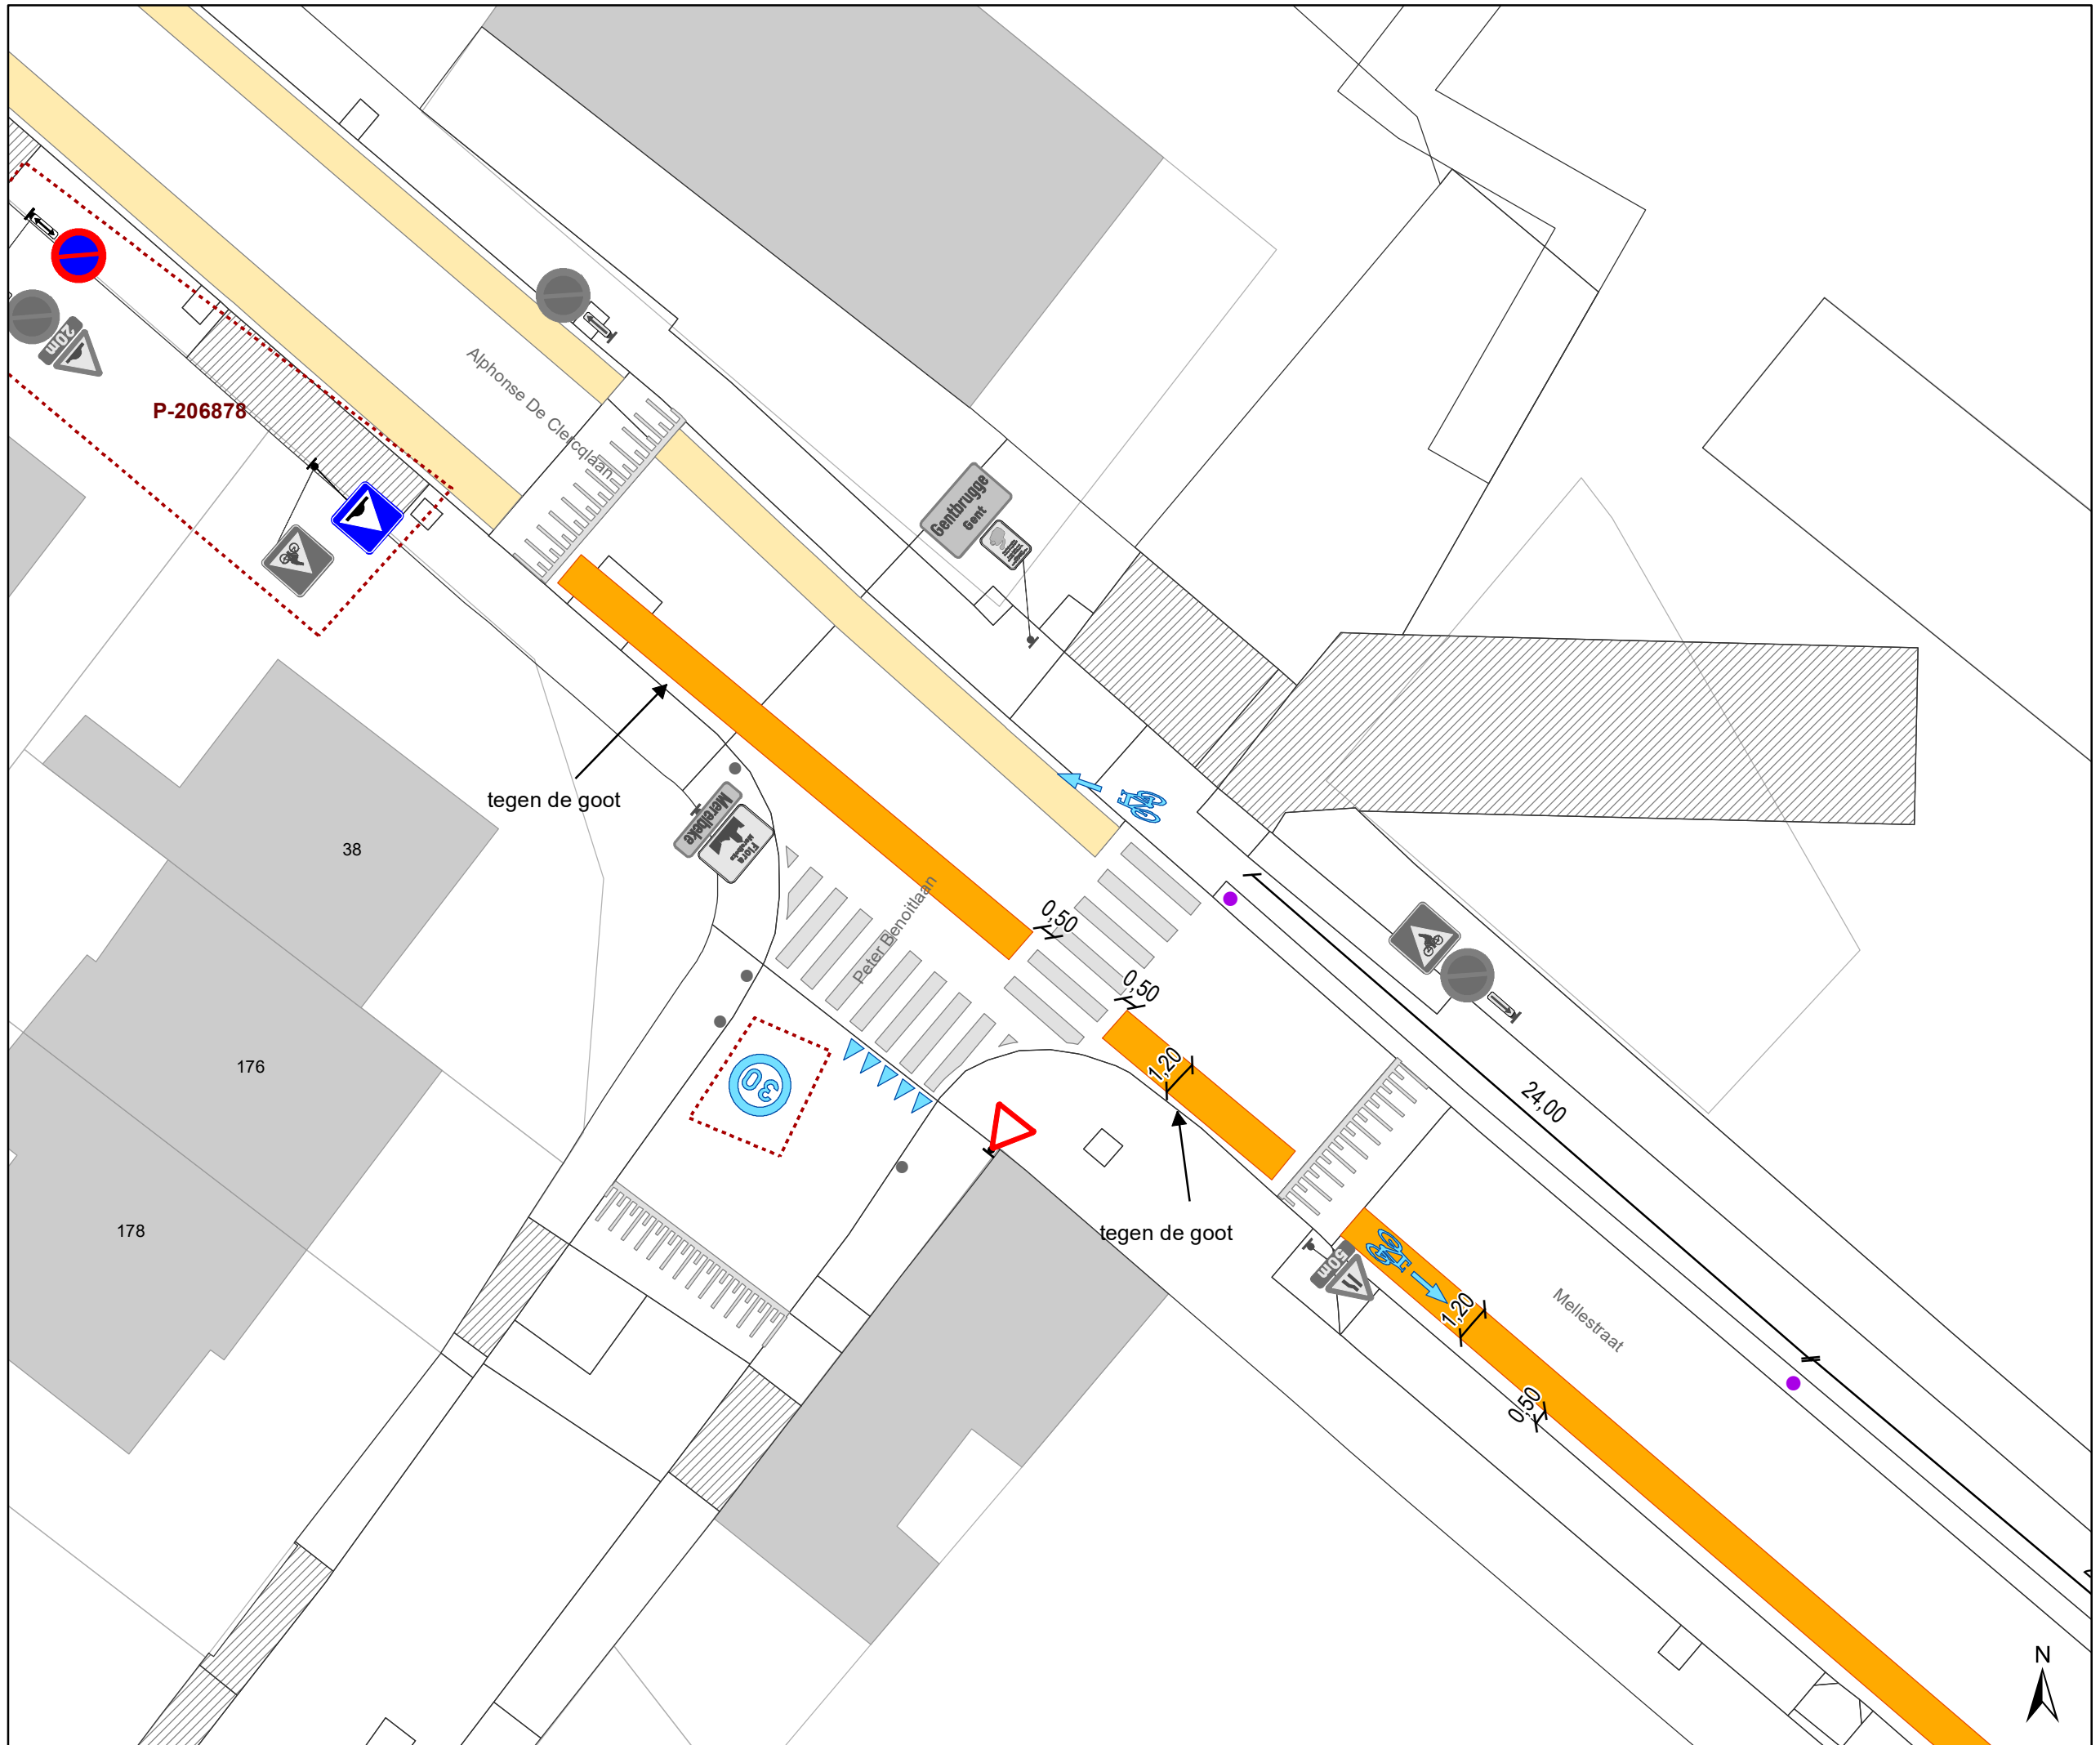
Artikel 4. Op de Florastraat van huisnummer 64 tot huisnummer 70;
op de Florastraat van huisnummer 72 tot huisnummer 76;
op de Florastraat van huisnummer 157 tot huisnummer 159;
op de Florastraat van huisnummer 163 tot huisnummer 171 geldt:
voertuigen moeten parkeren binnen de afgebakende plaatsen.
Dit wordt gesignaleerd door:
- wegmarkeringen overeenkomstig art.77.5 van de wegcode

Artikel 5. Op de Florastraat ter hoogte van huisnummer 72-74 geldt:
het parkeren is toegelaten;
het parkeren is voorbehouden voor de voertuigen die gebruikt worden door
personen met een handicap;
de parkeerreglementering geldt over een afstand van 6 m.
Dit wordt gesignaleerd door:
- verkeersborden E9a
- de verkeersborden worden aangevuld met onderborden Type VIId
- de verkeersborden worden aangevuld met x-borden Xc

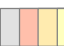(einde reglement)



- ### Legende
-  Bestaande verkeersborden
 -  Geplande verkeersborden
 -  Bestaande wegmarkeringen
 -  Geplande wegmarkeringen
- Overige**
-  Ander gepland dossier (in voorbereiding bij MOBBED)
- Straatmeubilair**
-  Gepland paaltje
 -  Bestaand paaltje
 -  Te verwijderen paaltje

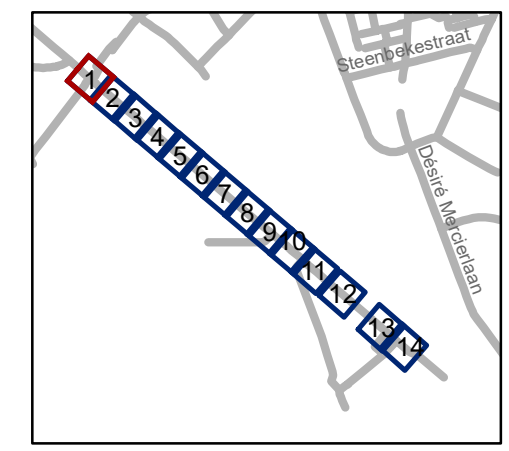


gent: Mobiliteitsbedrijf stad Gent
Verkeerstechnische taken

**fietsuggestiestroken
Mellestraat**

Dossiernummer P-199072

DATUM	SCHAAL	PLAN	P FORMAAT
21/06/2021	1/200	1/14	A3

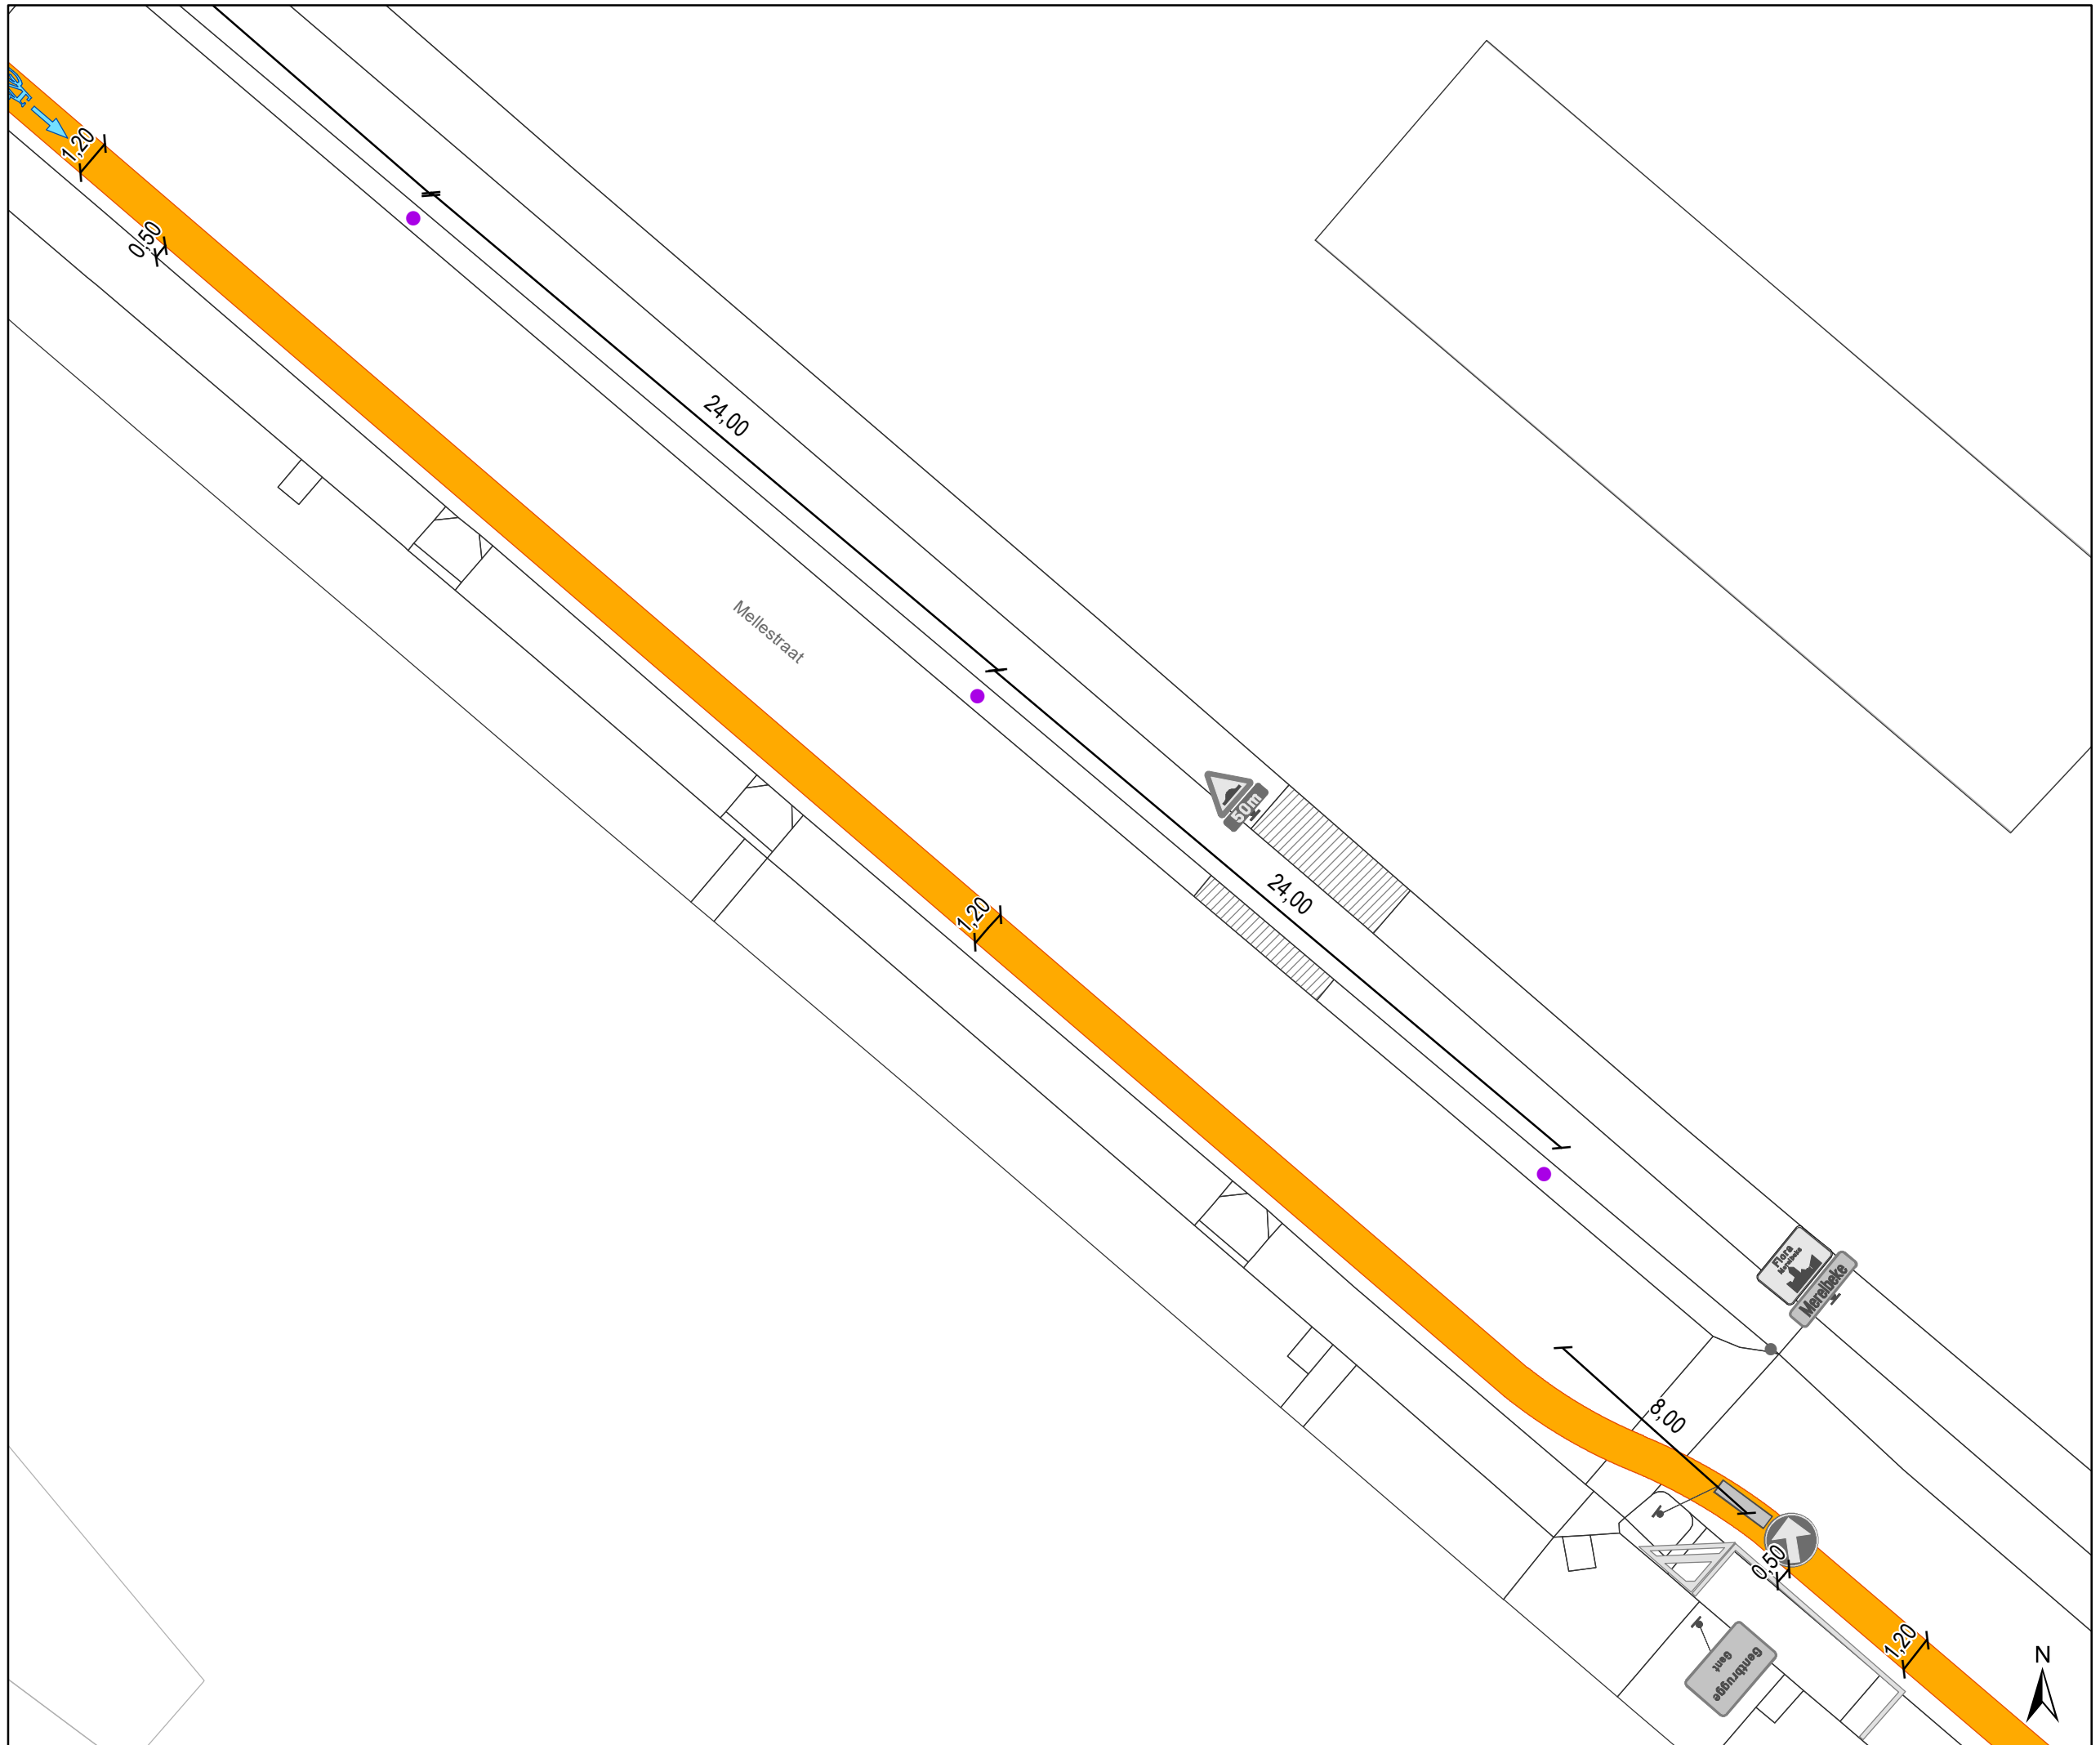

Legende


- Bestaande verkeersborden
- Geplande verkeersborden
- Bestaande wegmarkeringen
- Geplande wegmarkeringen

Overige

- Ander gepland dossier (in voorbereiding bij MOBBED)

Straatmeubilair

- Gepland paaltje
- Bestaand paaltje
- Te verwijderen paaltje

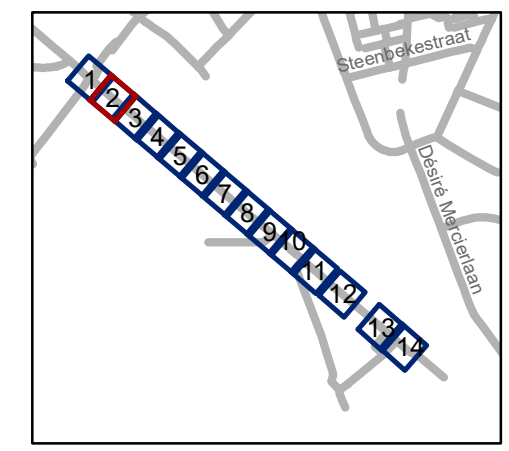


gent: Mobiliteitsbedrijf stad Gent
Verkeerstechnische taken


fietsuggestiestroken Mellestraat

Dossiernummer P-199072

DATUM	SCHAAL	PLAN	P FORMAAT
21/06/2021	1/200	2/14	A3

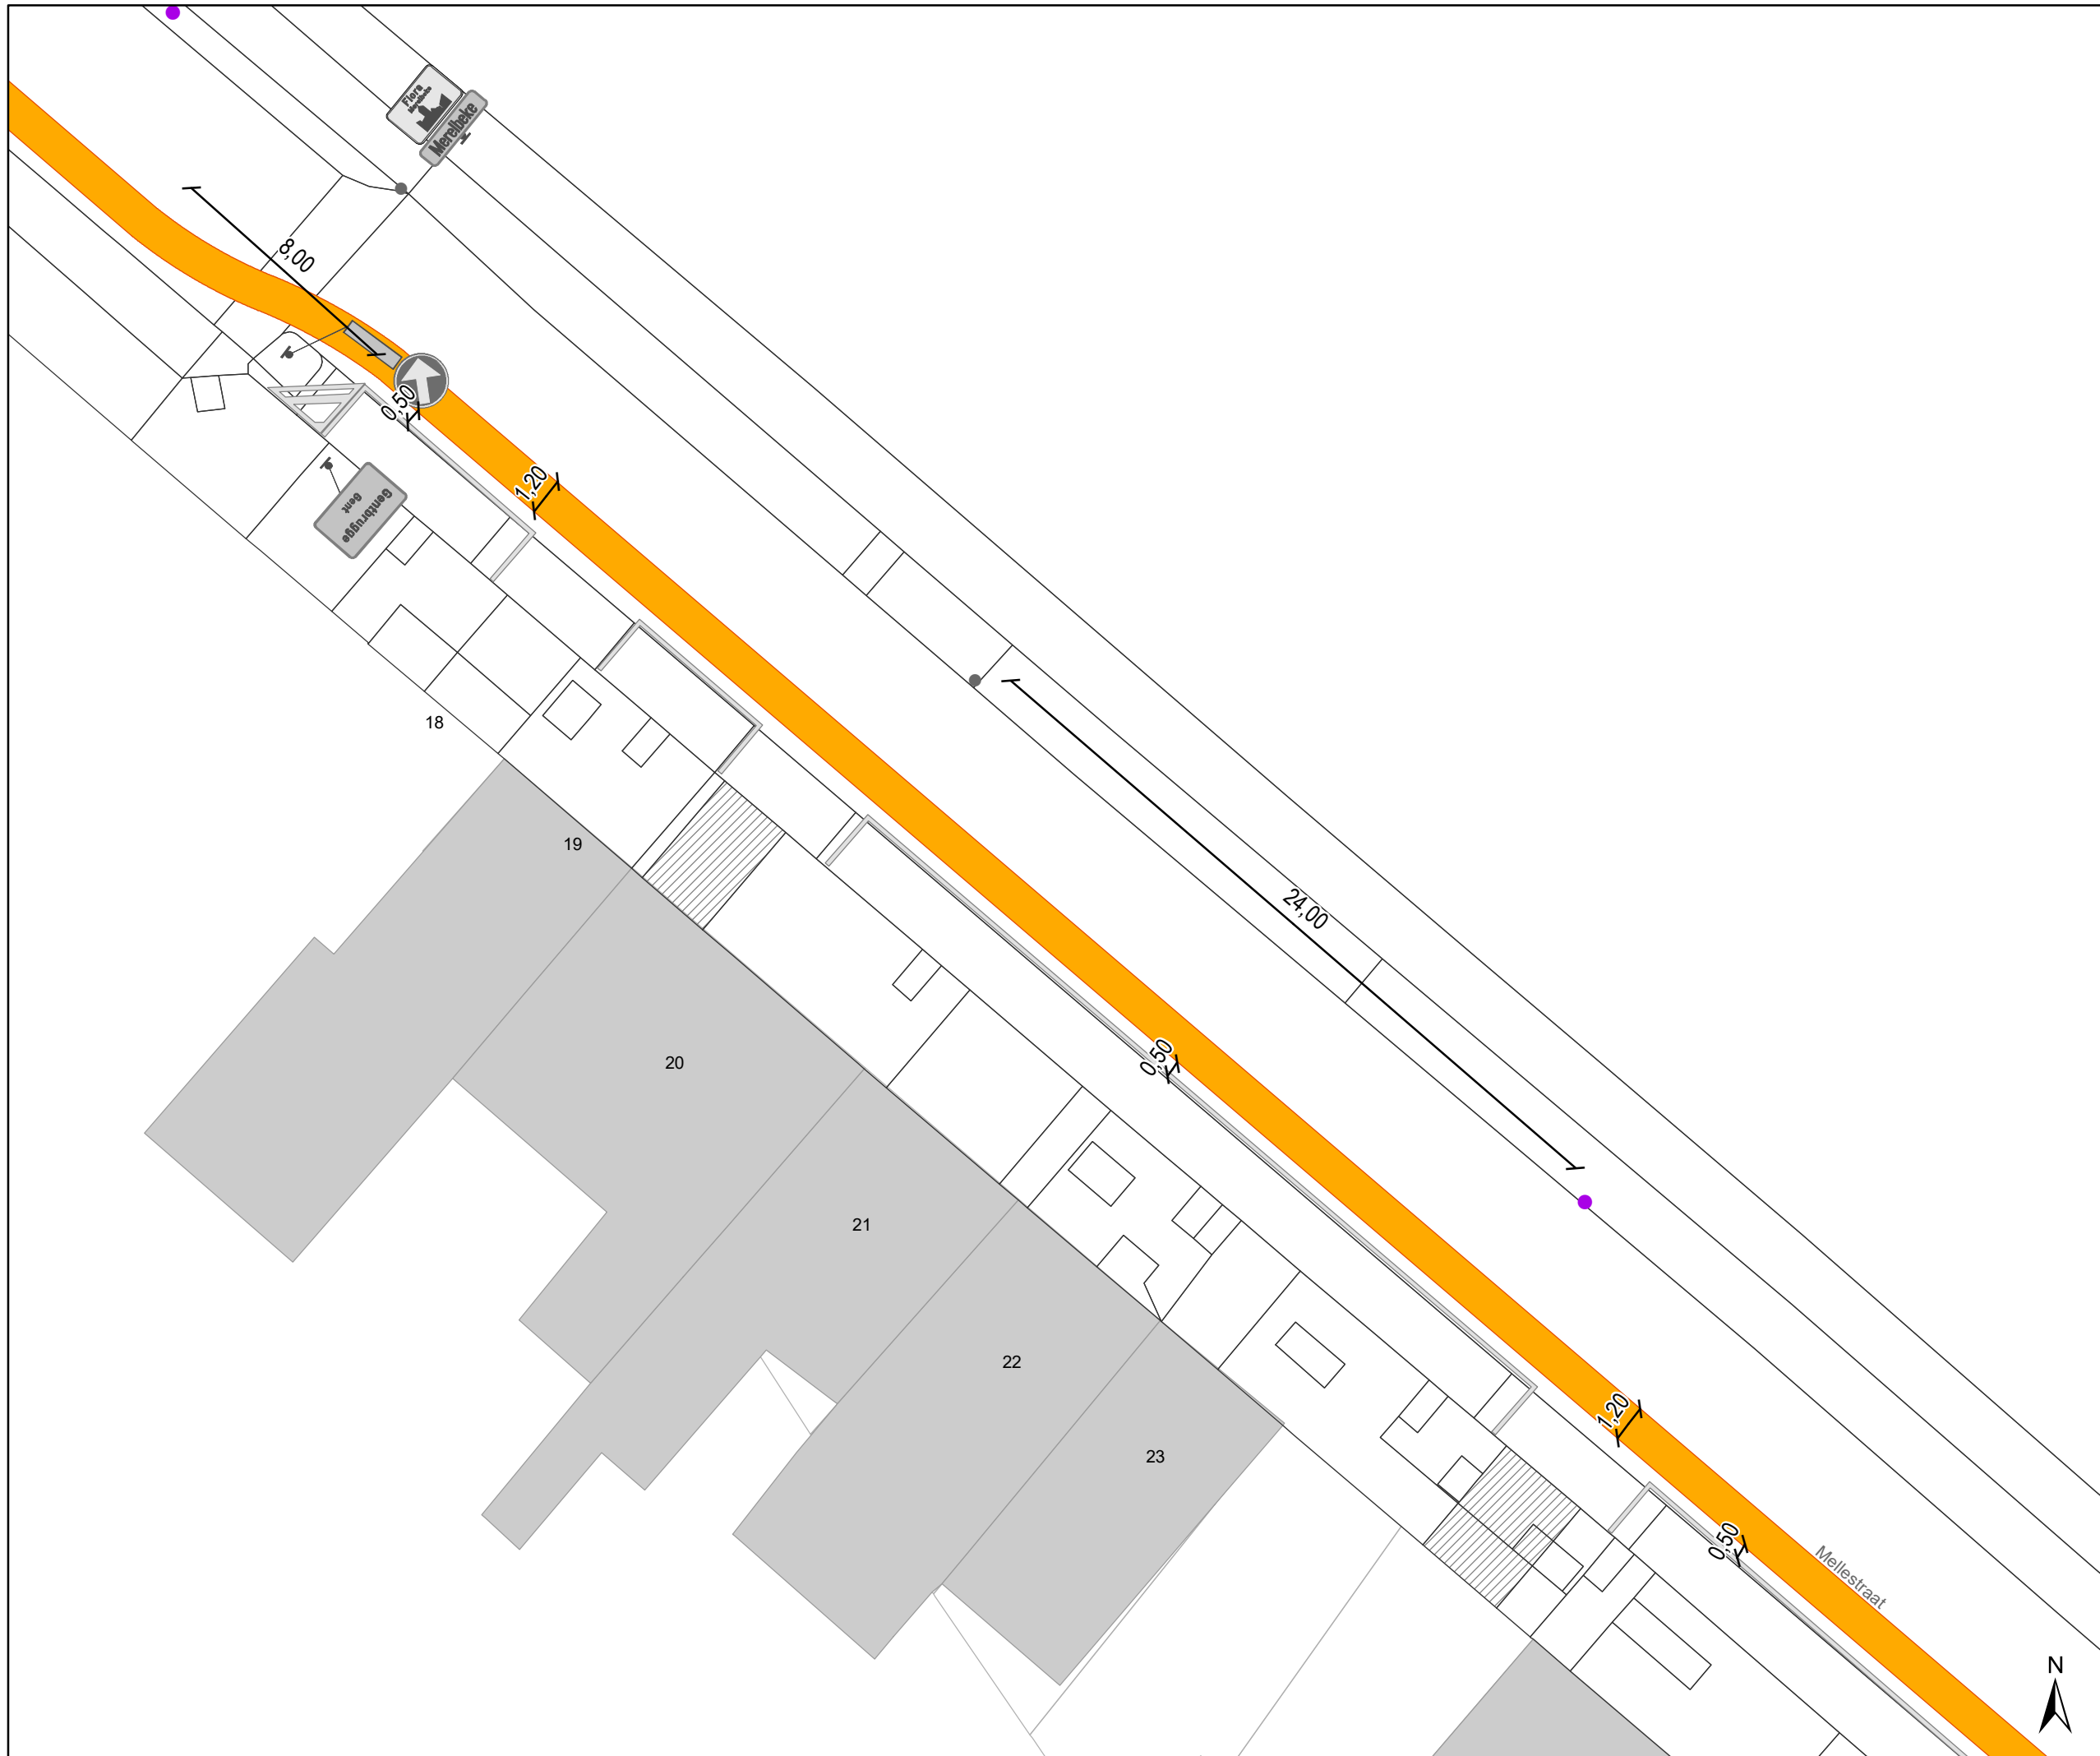

- ### Legende
-  Bestaande verkeersborden
 -  Geplande verkeersborden
 -  Bestaande wegmarkeringen
 -  Geplande wegmarkeringen
- Overige**
-  Ander gepland dossier (in voorbereiding bij MOBBED)
- Straatmeubilair**
-  Gepland paaltje
 -  Bestaand paaltje
 -  Te verwijderen paaltje

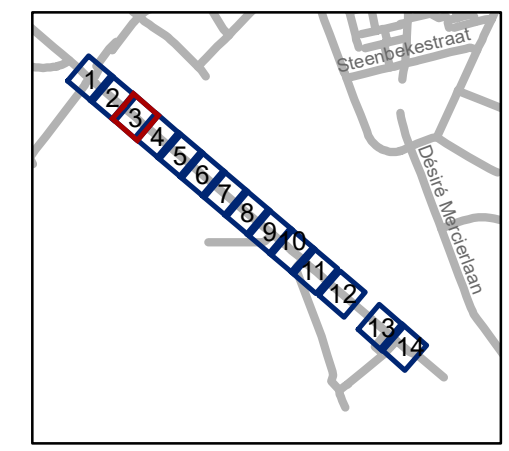


gent: Mobiliteitsbedrijf stad Gent
Verkeerstechnische taken



**fietsuggestiestroken
Mellestraat**

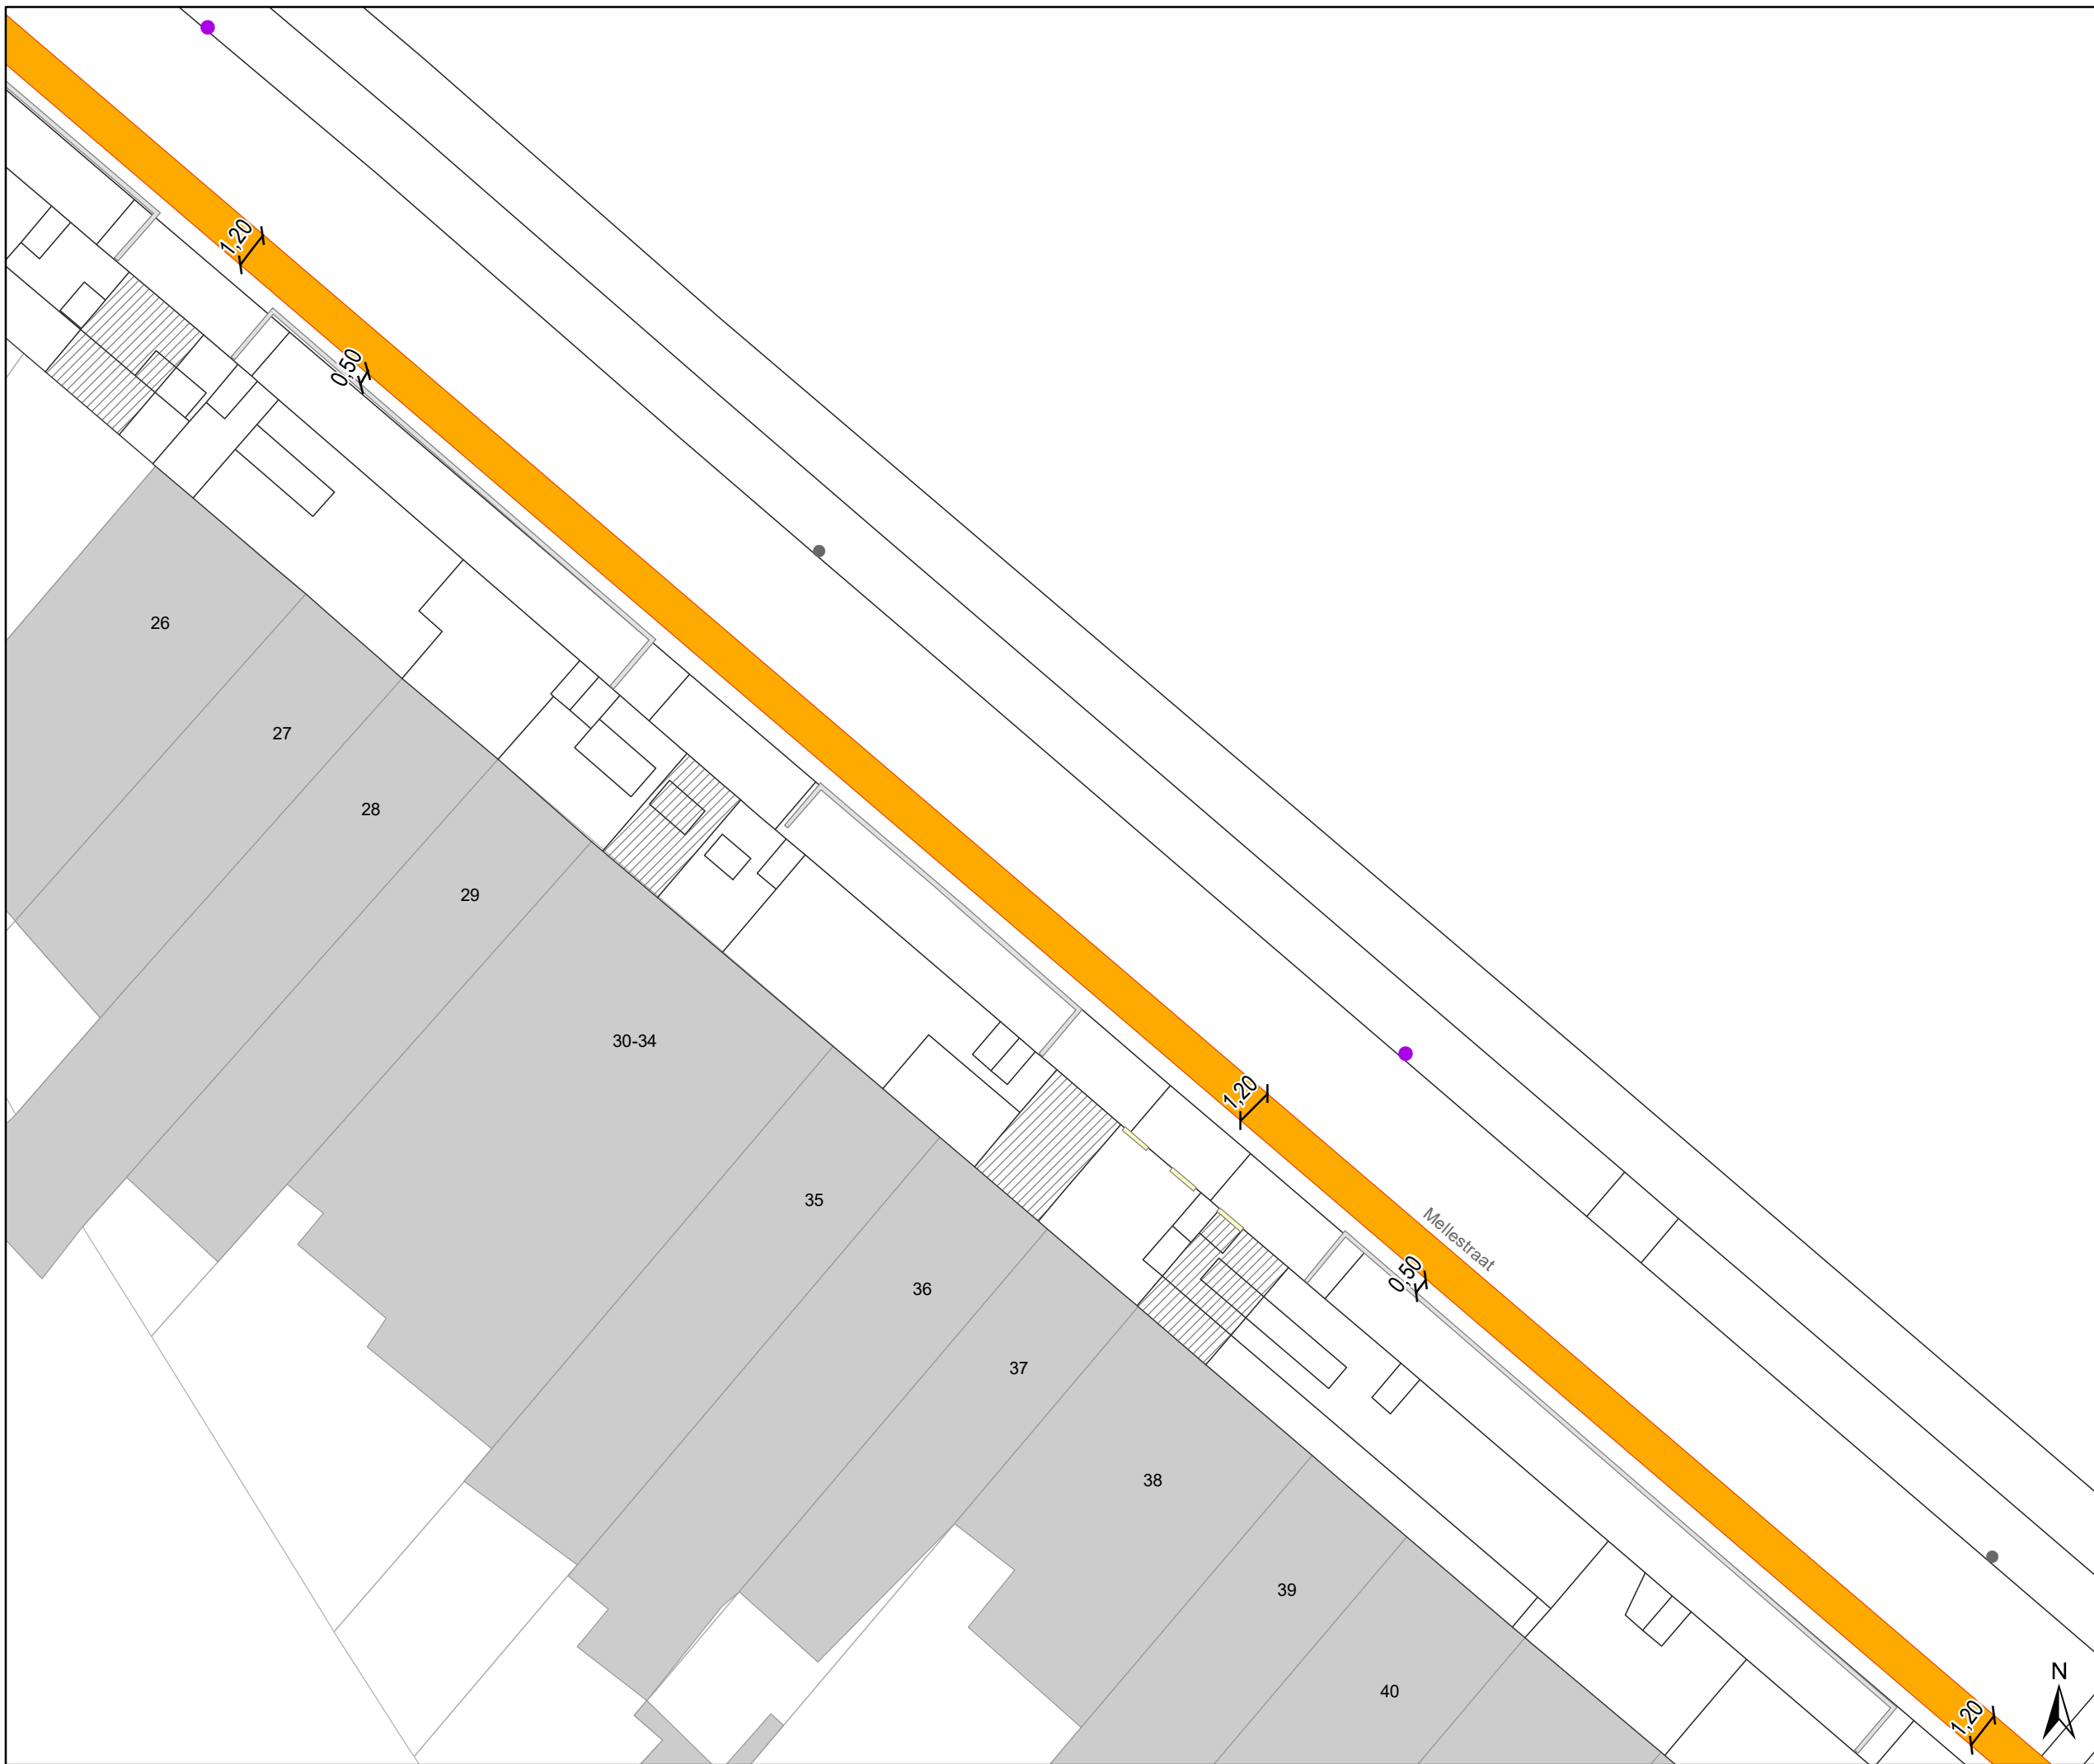

Dossiernummer P-199072

DATUM	SCHAAL	PLAN	P FORMAAT
21/06/2021	1/200	3/14	A3




Legende




-  Bestaande verkeersborden
-  Geplande verkeersborden


-  Bestaande wegmarkeringen
-  Geplande wegmarkeringen

Overige

-  Ander gepland dossier (in voorbereiding bij MOBBED)

Straatmeubilair

-  Gepland paaltje
-  Bestaand paaltje
-  Te verwijderen paaltje

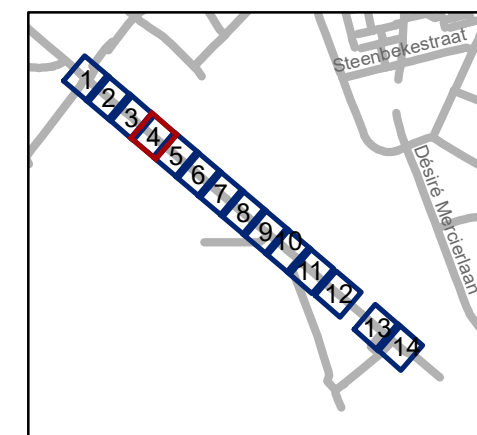









gent: Mobiliteitsbedrijf stad Gent
Verkeerstechnische taken

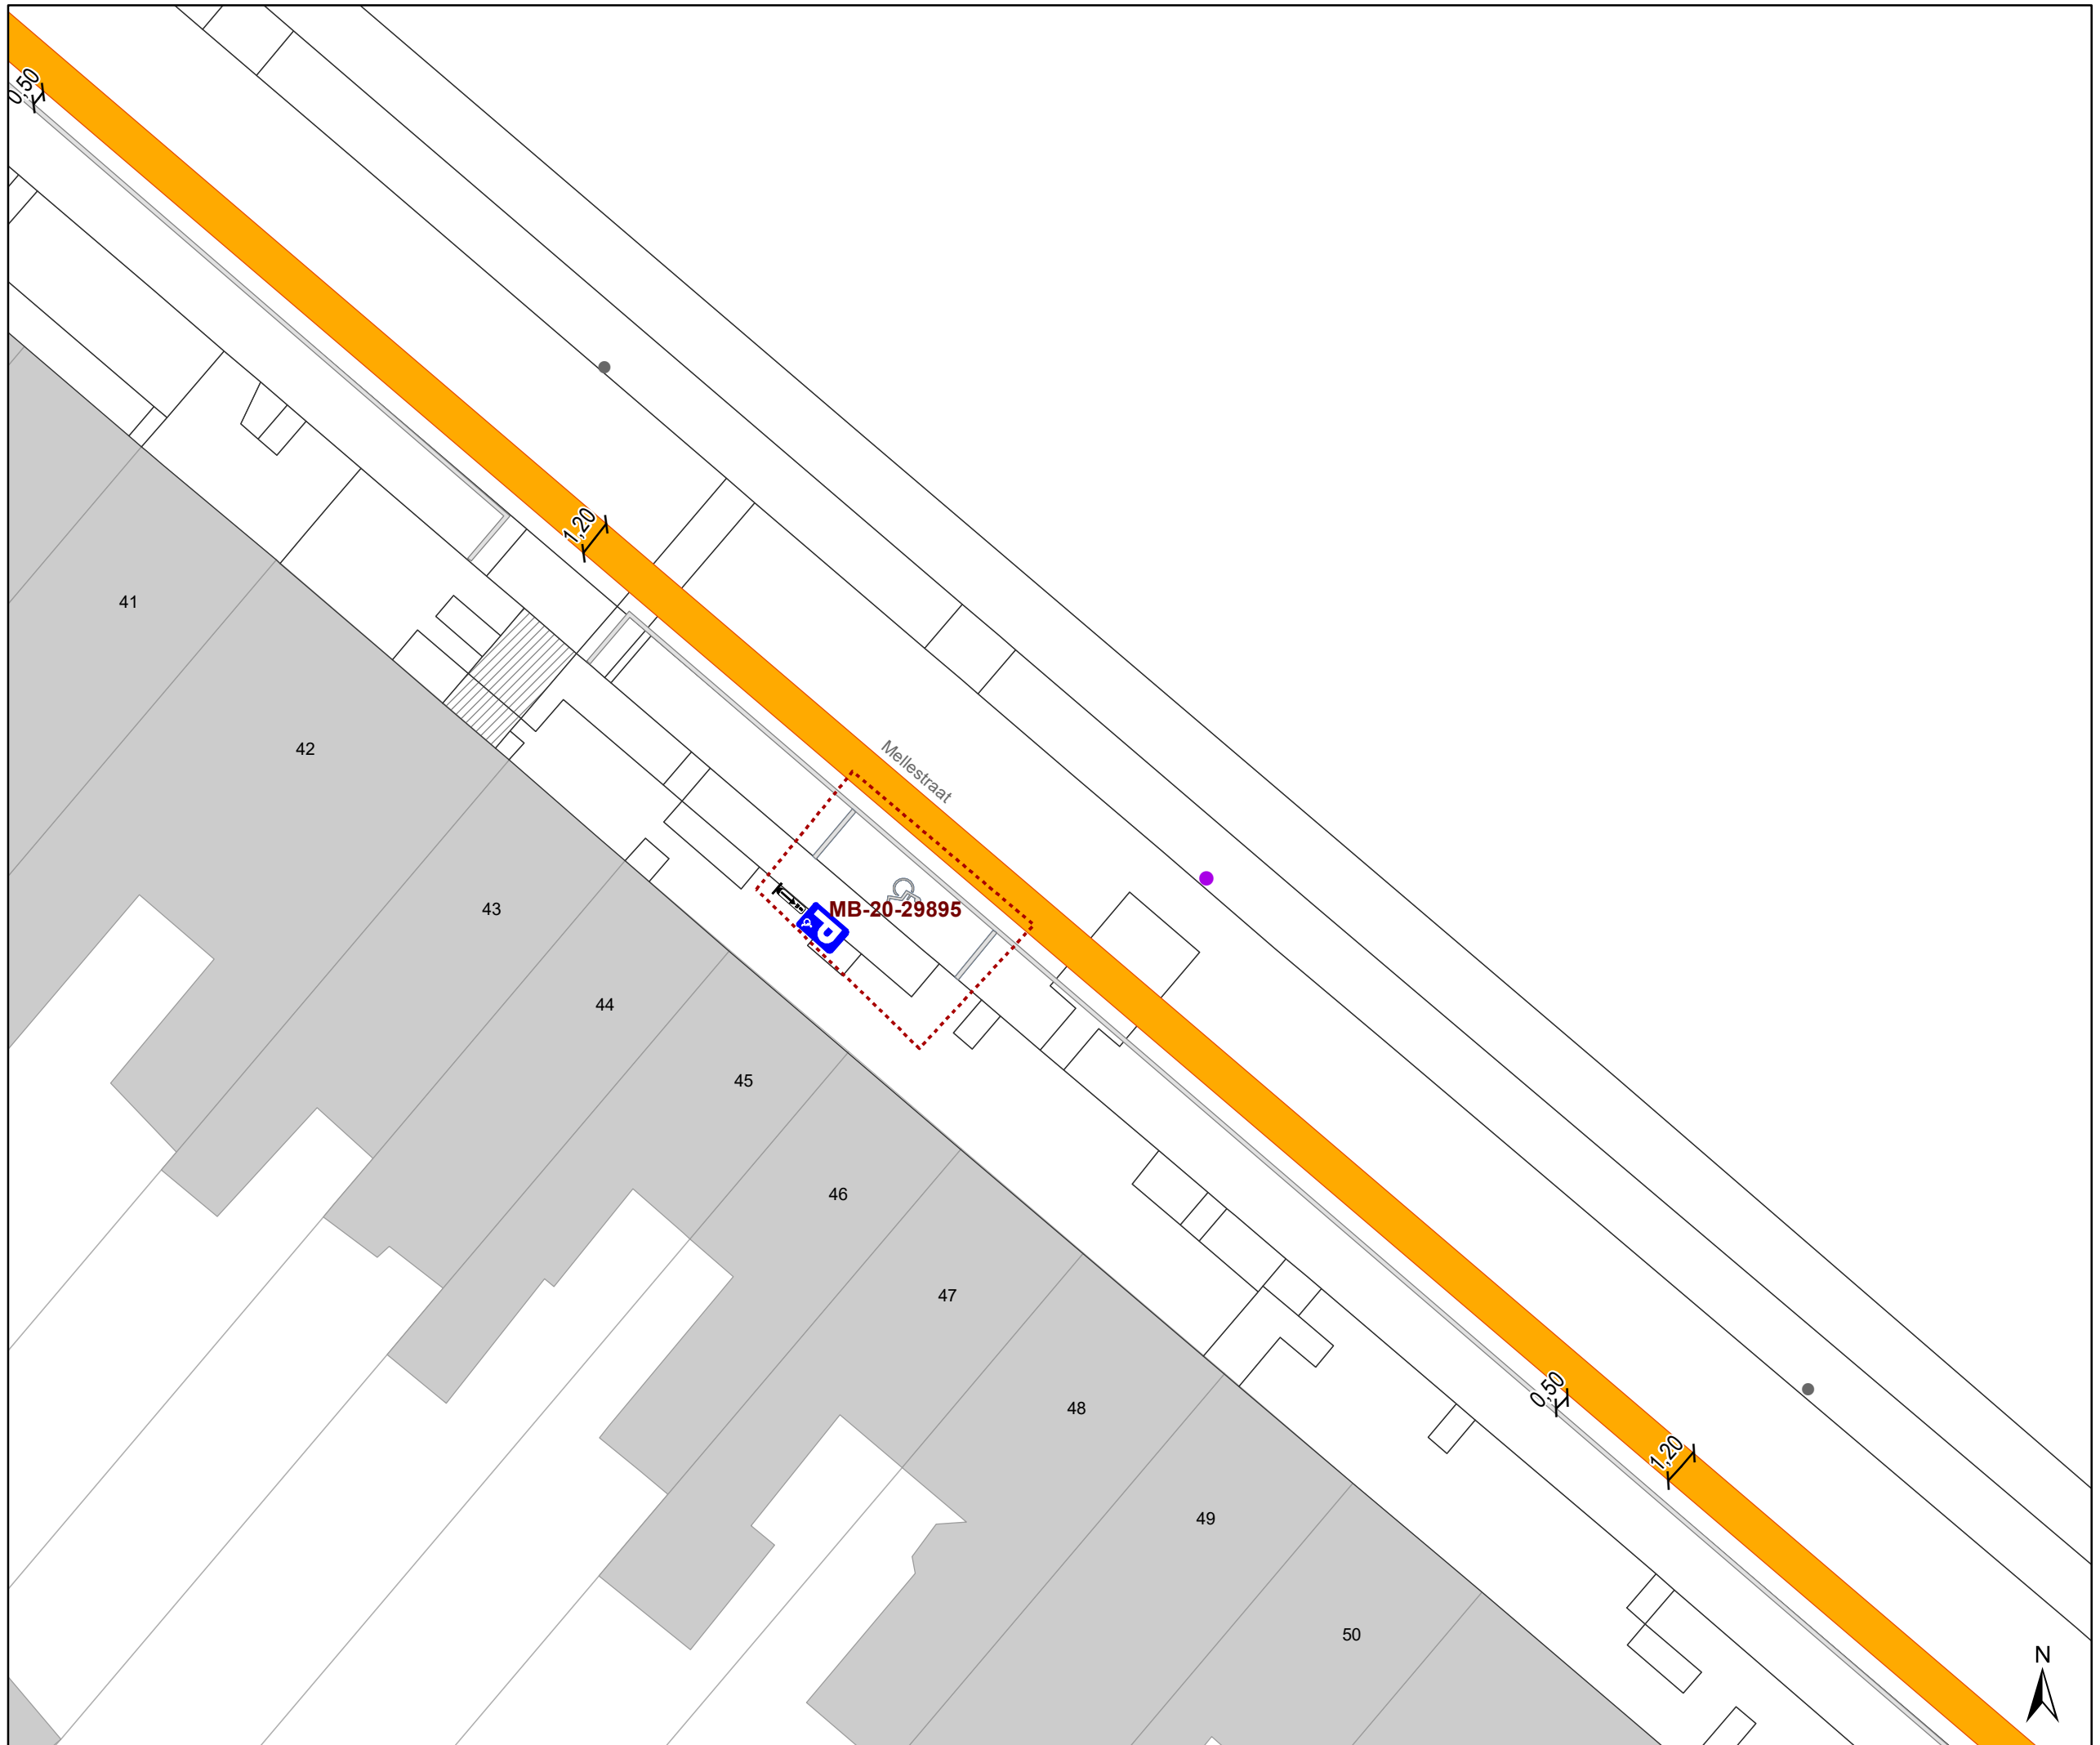
fietsuggestiestroken Mellestraat

Dossiernummer P-199072

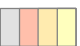DATUM	SCHAAL	PLAN	P FORMAAT
21/06/2021	1/200	4/14	A3



- ### Legende
-  Bestaande verkeersborden
 -  Geplande verkeersborden
 -  Bestaande wegmarkeringen
 -  Geplande wegmarkeringen
- Overige**
-  Ander gepland dossier (in voorbereiding bij MOBBED)
- Straatmeubilair**
-  Gepland paaltje
 -  Bestaand paaltje
 -  Te verwijderen paaltje

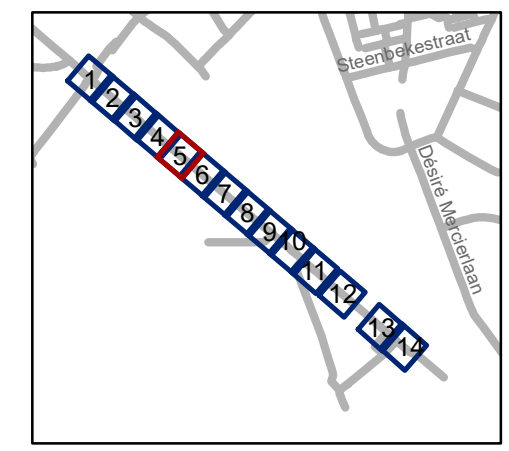


gent: Mobiliteitsbedrijf stad Gent
Verkeerstechnische taken


fietsuggestiestroken
Mellestraat

Dossiernummer P-199072

DATUM	SCHAAL	PLAN	P FORMAAT
21/06/2021	1/200	5/14	A3

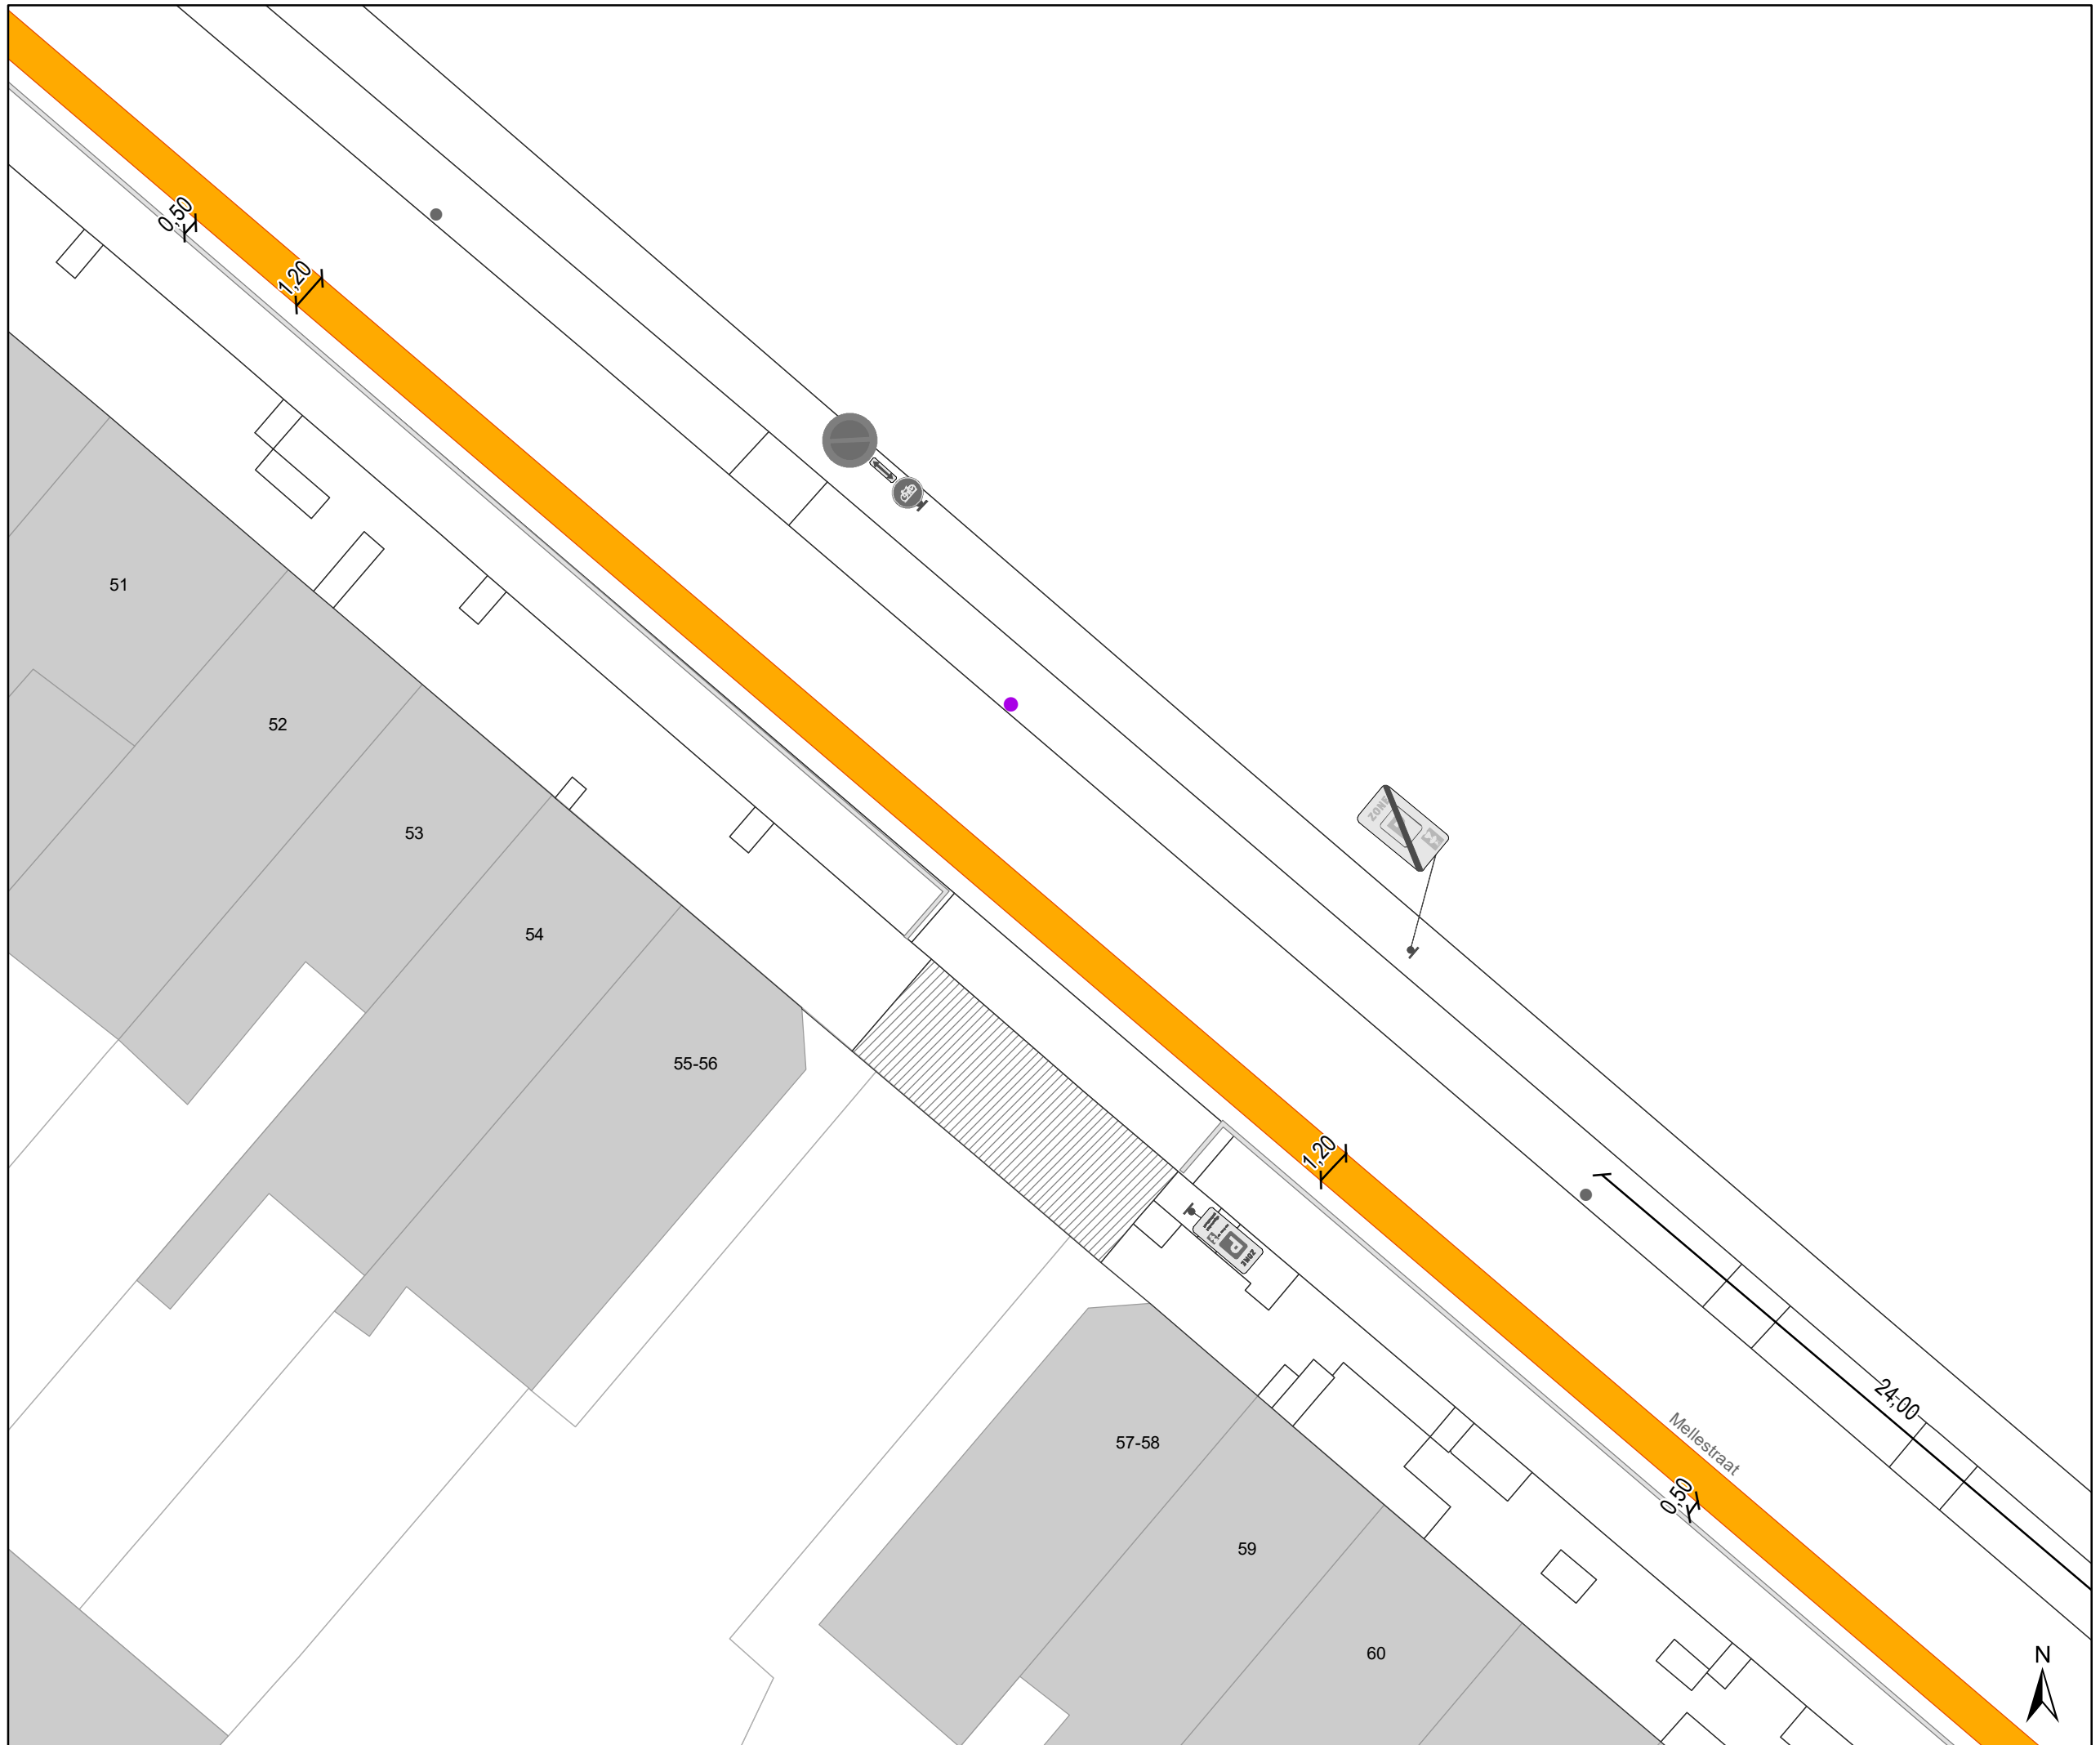

- ### Legende
-  Bestaande verkeersborden
 -  Geplande verkeersborden
 -  Bestaande wegmarkeringen
 -  Geplande wegmarkeringen
- Overige**
-  Ander gepland dossier (in voorbereiding bij MOBBED)
- Straatmeubilair**
-  Gepland paaltje
 -  Bestaand paaltje
 -  Te verwijderen paaltje

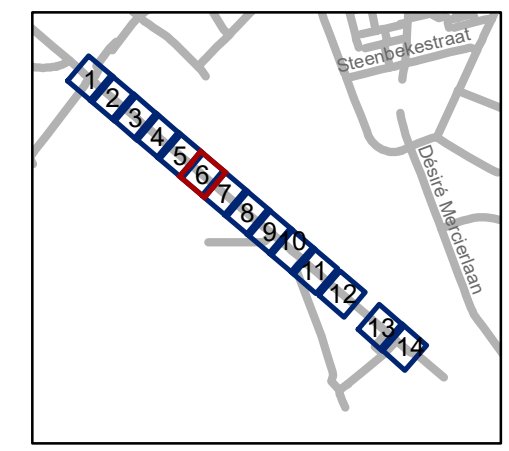






gent: Mobiliteitsbedrijf stad Gent
Verkeerstechnische taken


fietsuggestiestroken
Mellestraat

Dossiernummer P-199072

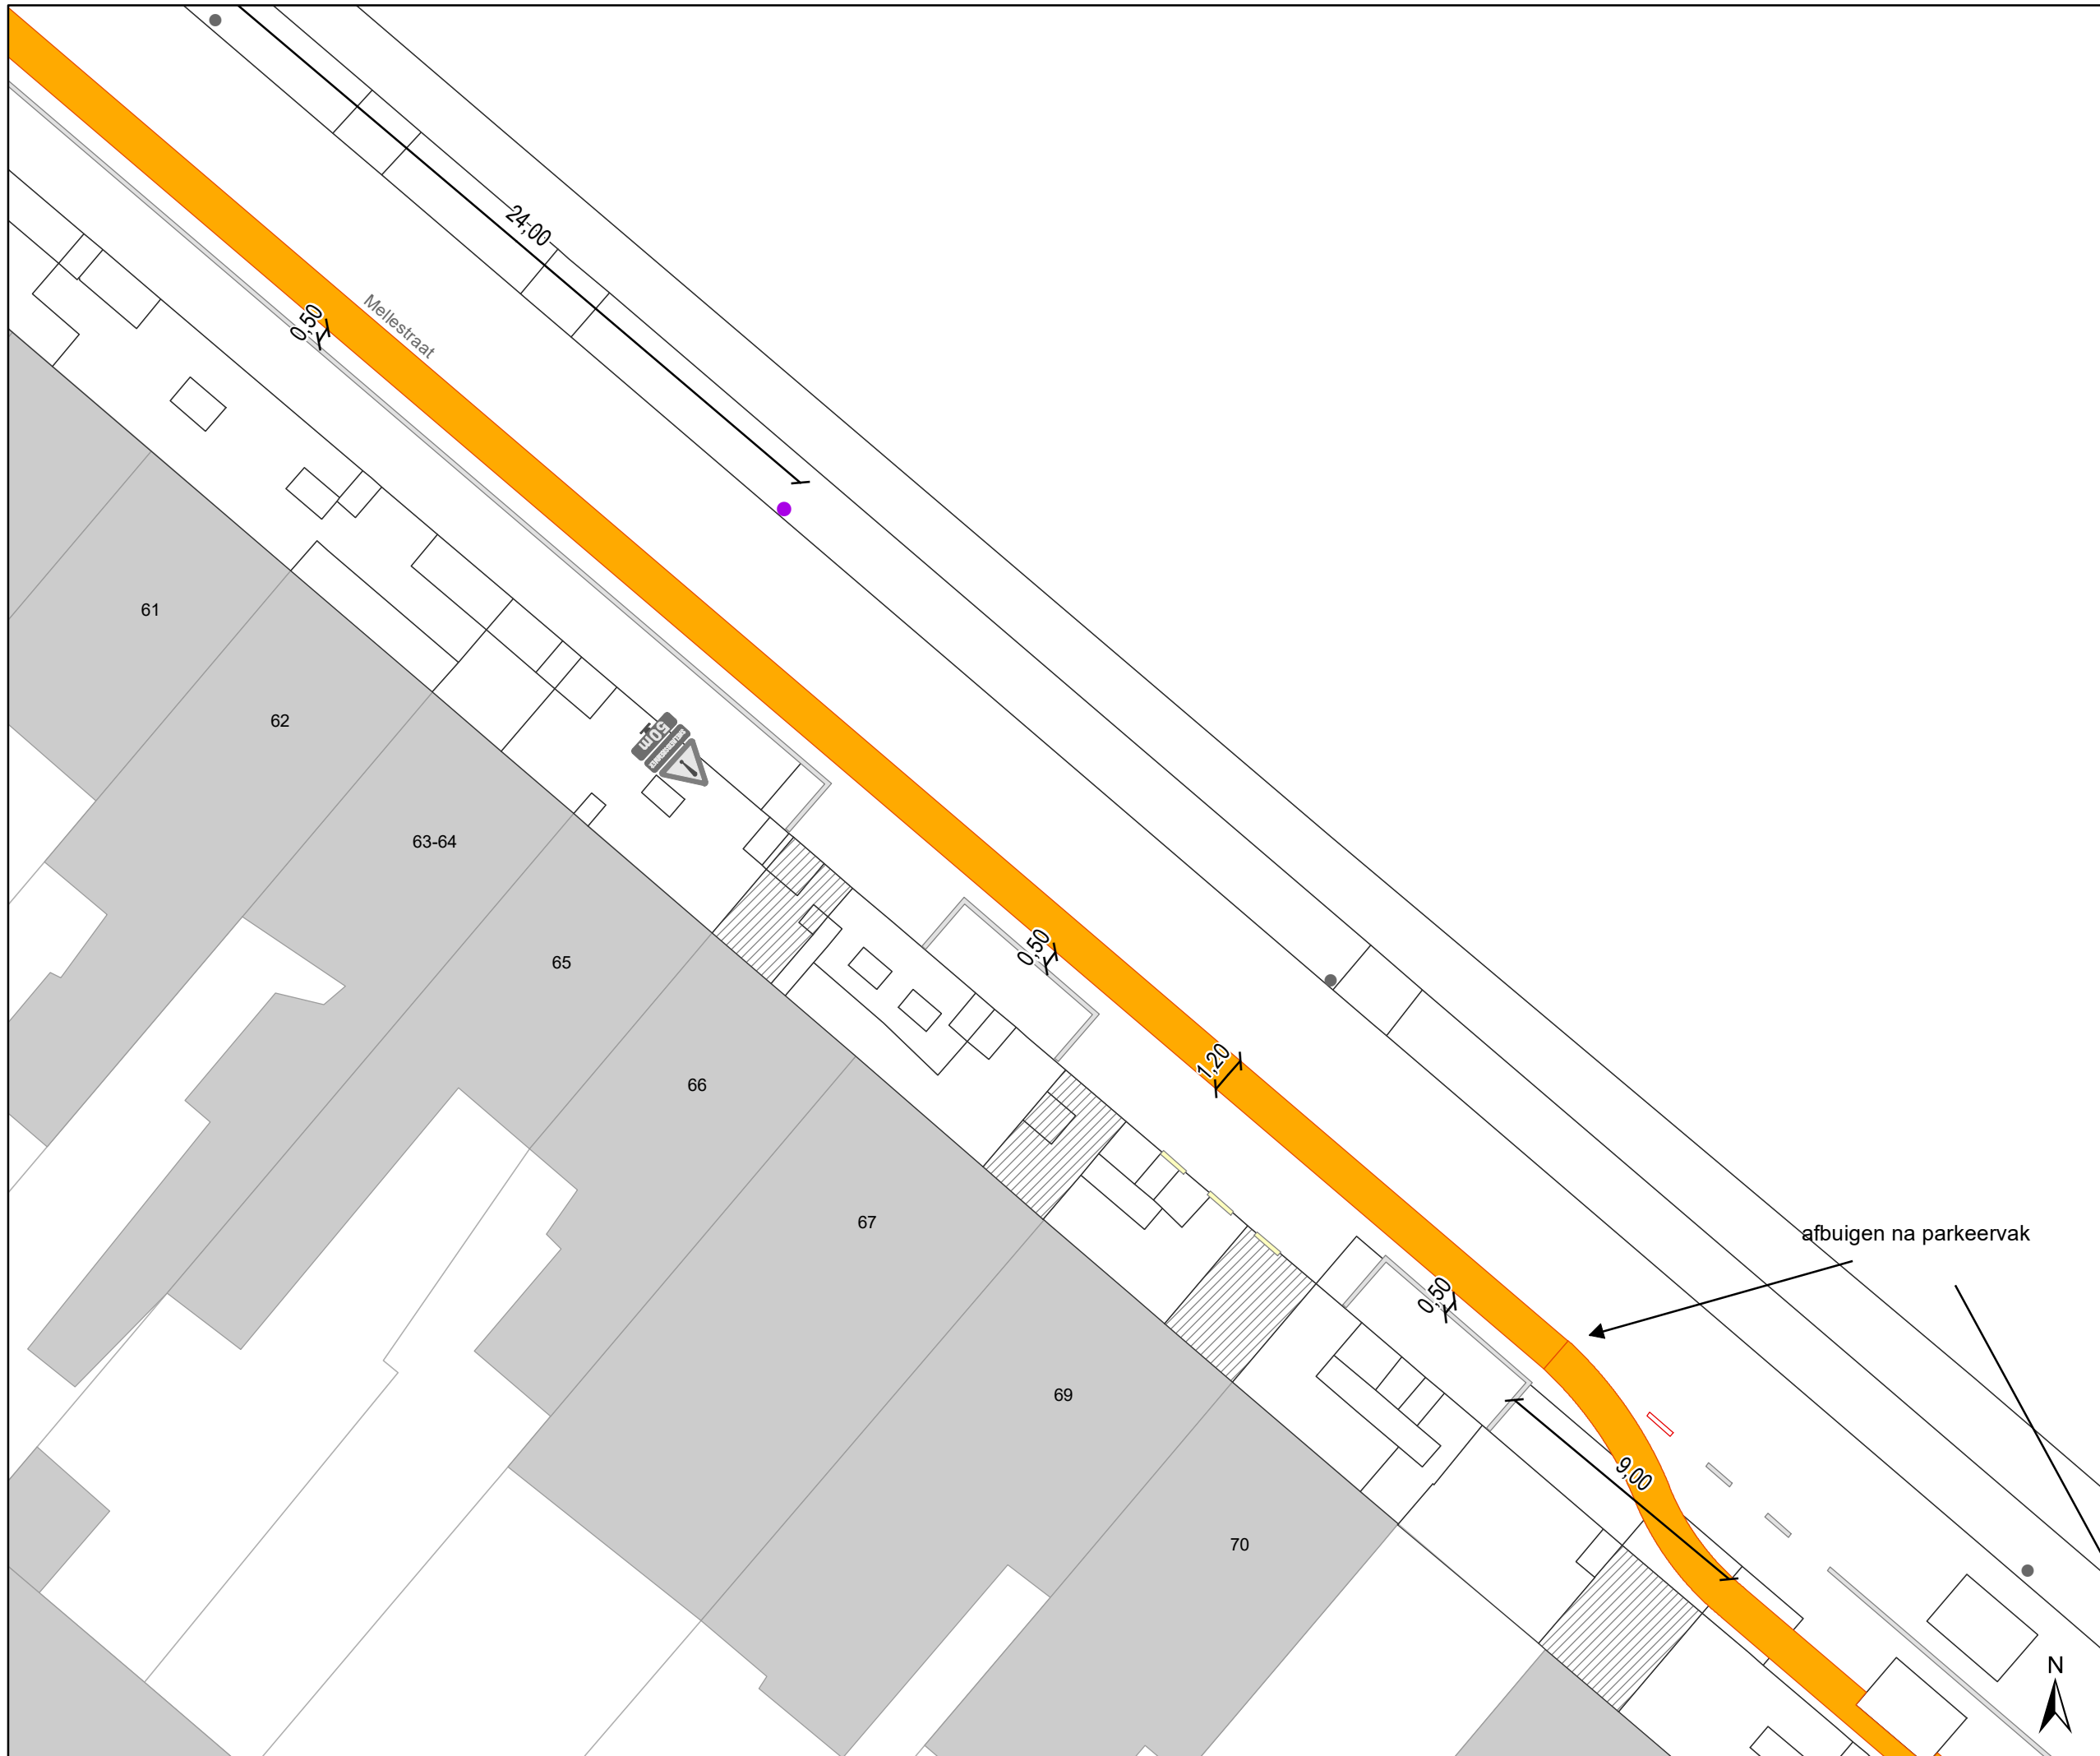DATUM	SCHAAL	PLAN	P FORMAAT
21/06/2021	1/200	6/14	A3

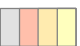

- ### Legende
-  Bestaande verkeersborden
 -  Geplande verkeersborden
 -  Bestaande wegmarkeringen
 -  Geplande wegmarkeringen
- Overige**
-  Ander gepland dossier (in voorbereiding bij MOBBED)
- Straatmeubilair**
-  Gepland paaltje
 -  Bestaand paaltje
 -  Te verwijderen paaltje

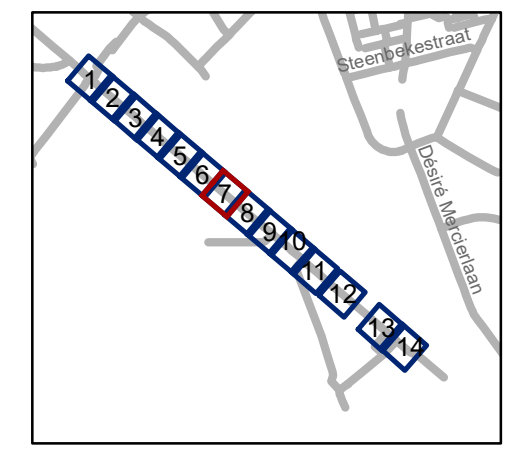

gent: Mobiliteitsbedrijf stad Gent
Verkeerstechnische taken



**fietsuggestiestroken
Mellestraat**



Dossiernummer P-199072

DATUM	SCHAAL	PLAN	P FORMAAT
21/06/2021	1/200	7/14	A3




Legende

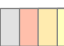


-  Bestaande verkeersborden
-  Geplande verkeersborden


-  Bestaande wegmarkeringen
-  Geplande wegmarkeringen

Overige

-  Ander gepland dossier (in voorbereiding bij MOBBED)

Straatmeubilair

-  Gepland paaltje
-  Bestaand paaltje
-  Te verwijderen paaltje

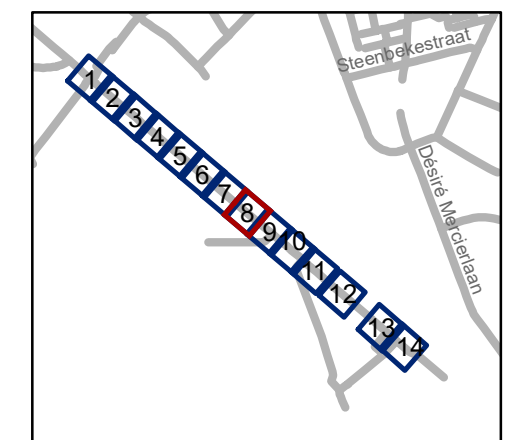


gent: Mobiliteitsbedrijf stad Gent
Verkeerstechnische taken

fietsuggestiestroken Mellestraat

Dossiernummer P-199072

DATUM	SCHAAL	PLAN	P FORMAAT
21/06/2021	1/200	8/14	A3

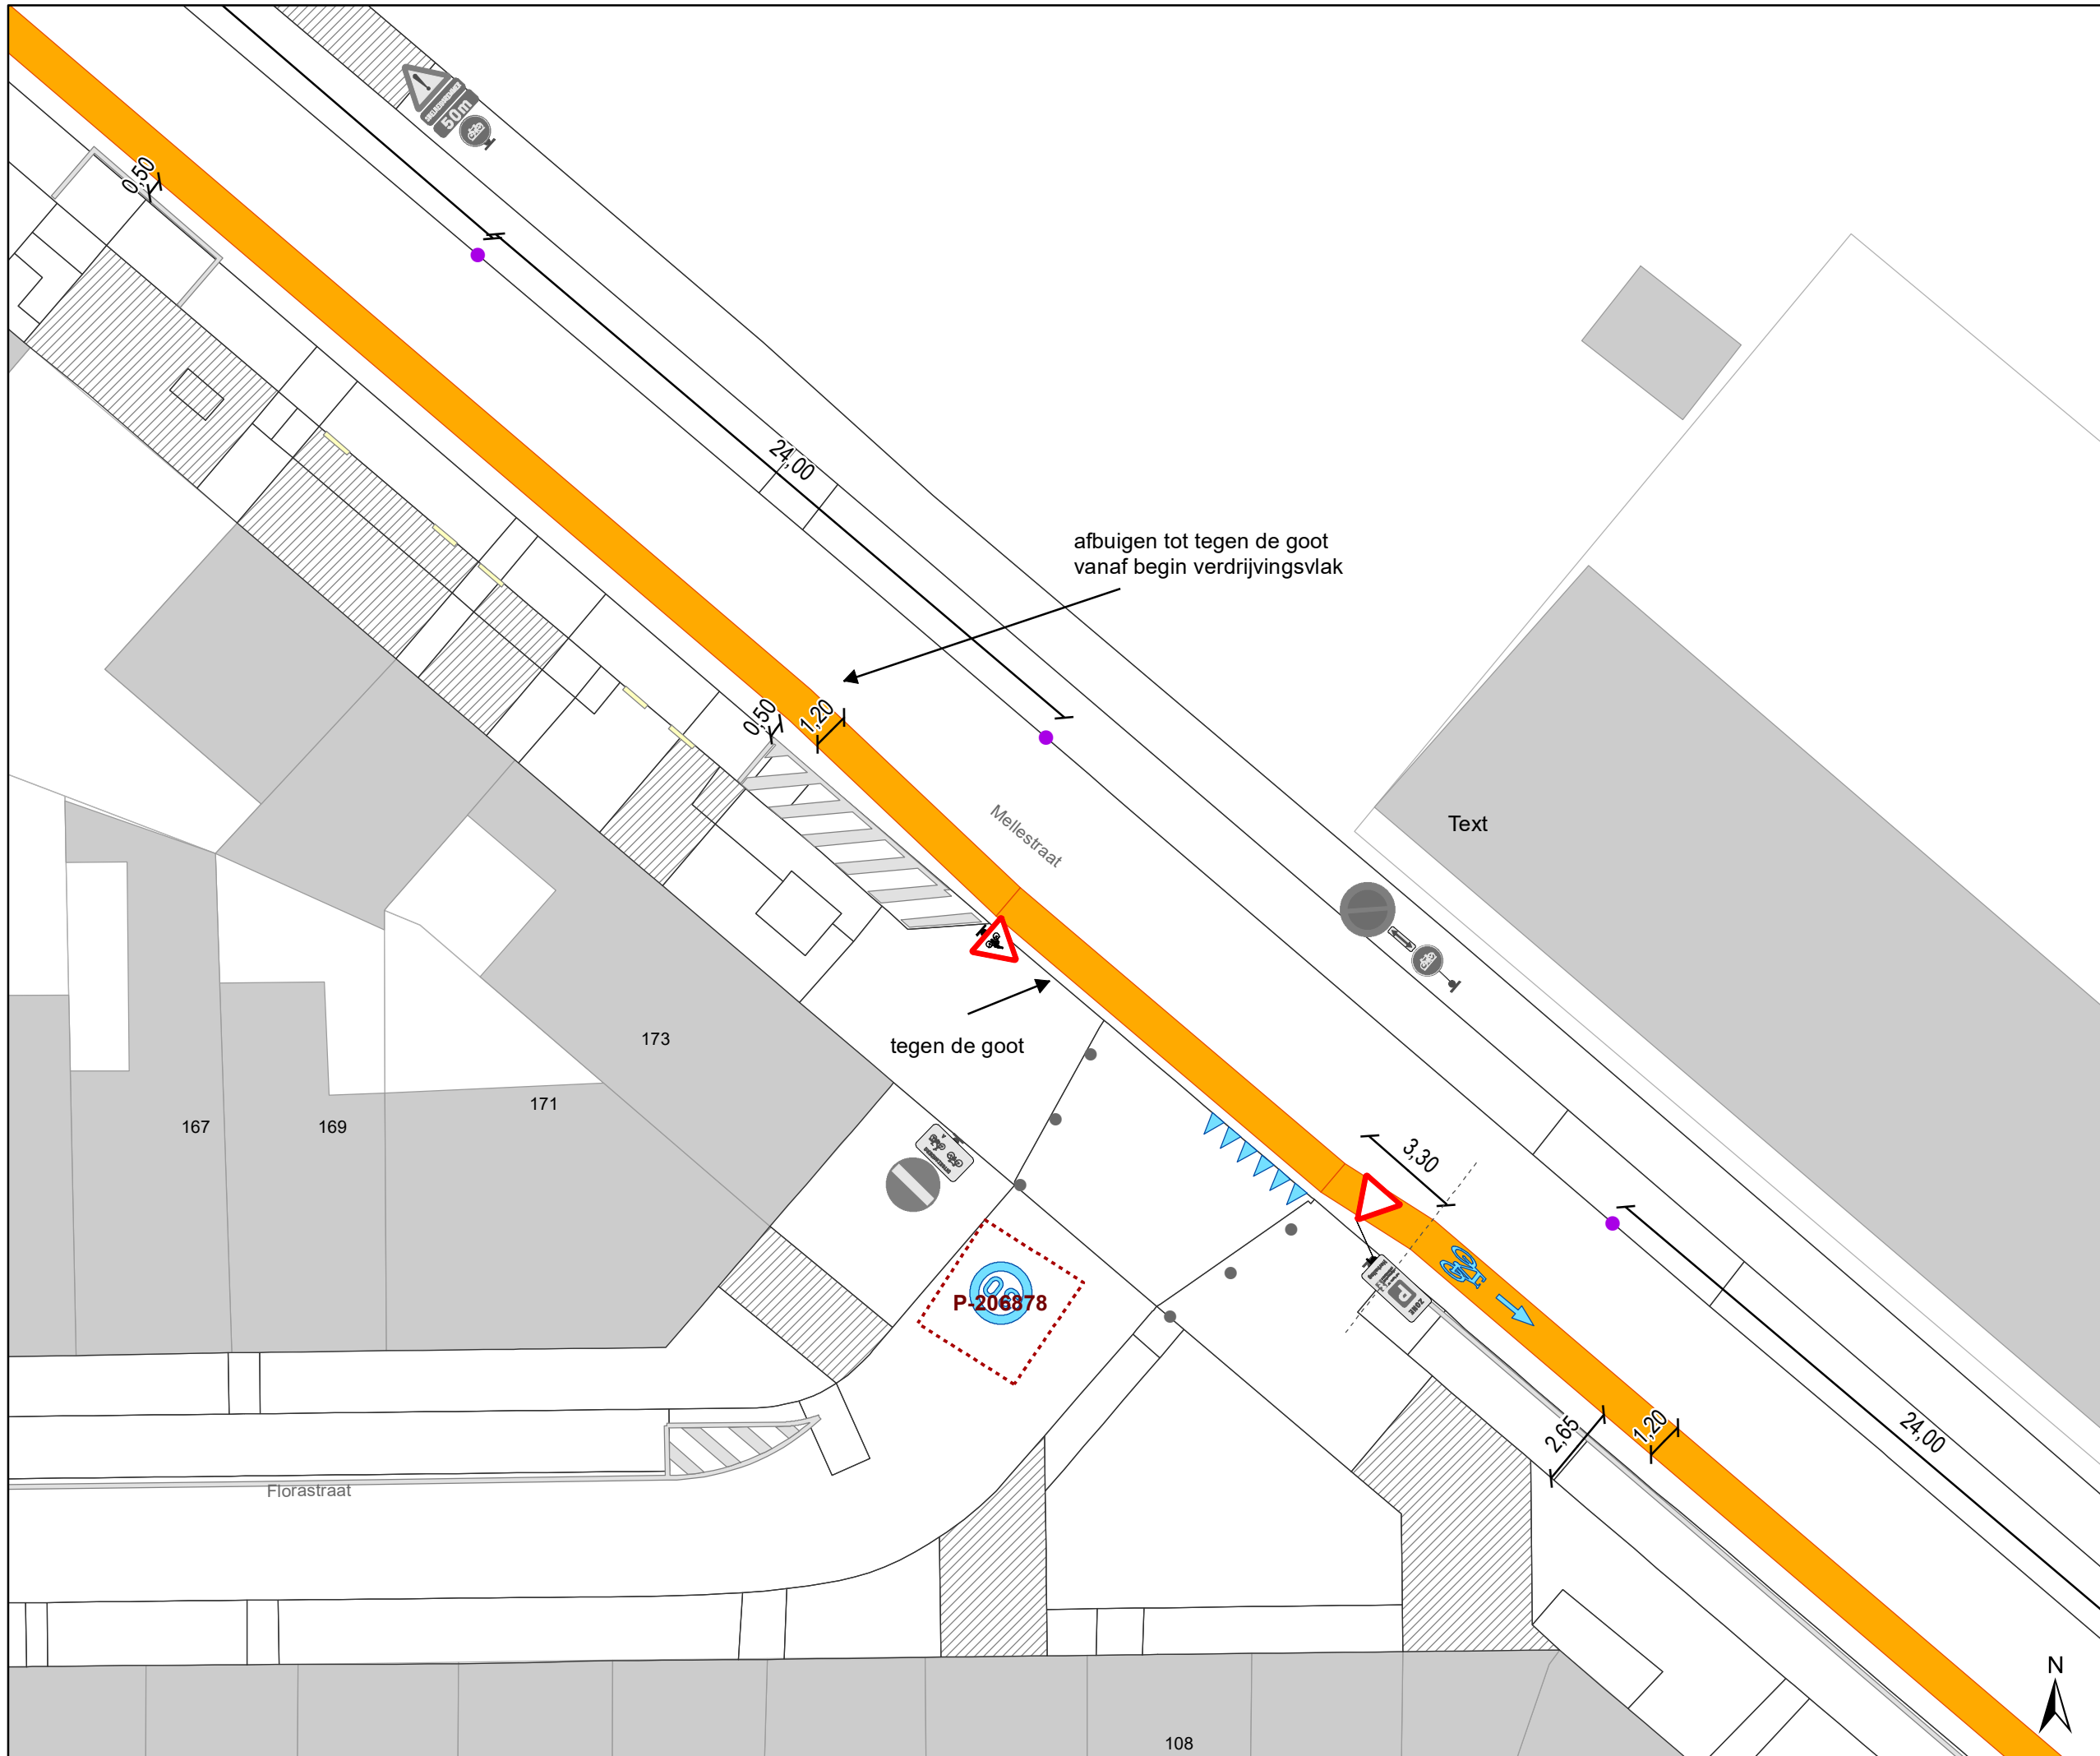


- ### Legende
- Bestaande verkeersborden
 - Geplande verkeersborden

- Bestaande wegmarkeringen
- Geplande wegmarkeringen

- ### Overige
- Ander gepland dossier (in voorbereiding bij MOBBED)

- ### Straatmeubilair
- Gepland paaltje
 - Bestaand paaltje
 - Te verwijderen paaltje

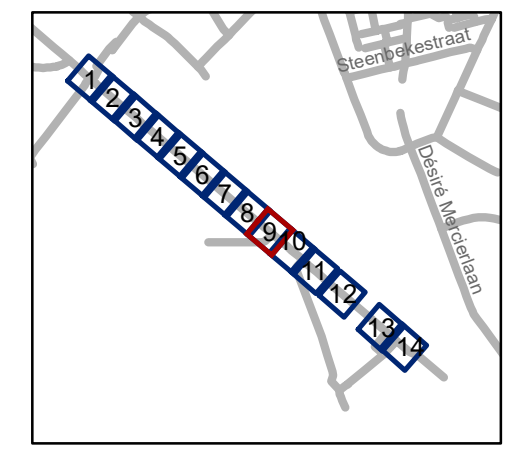


gent: Mobiliteitsbedrijf stad Gent
Verkeerstechnische taken

**fietsuggestiestroken
Mellestraat**

Dossiernummer P-199072


DATUM	SCHAAL	PLAN	P FORMAAT
21/06/2021	1/200	9/14	A3

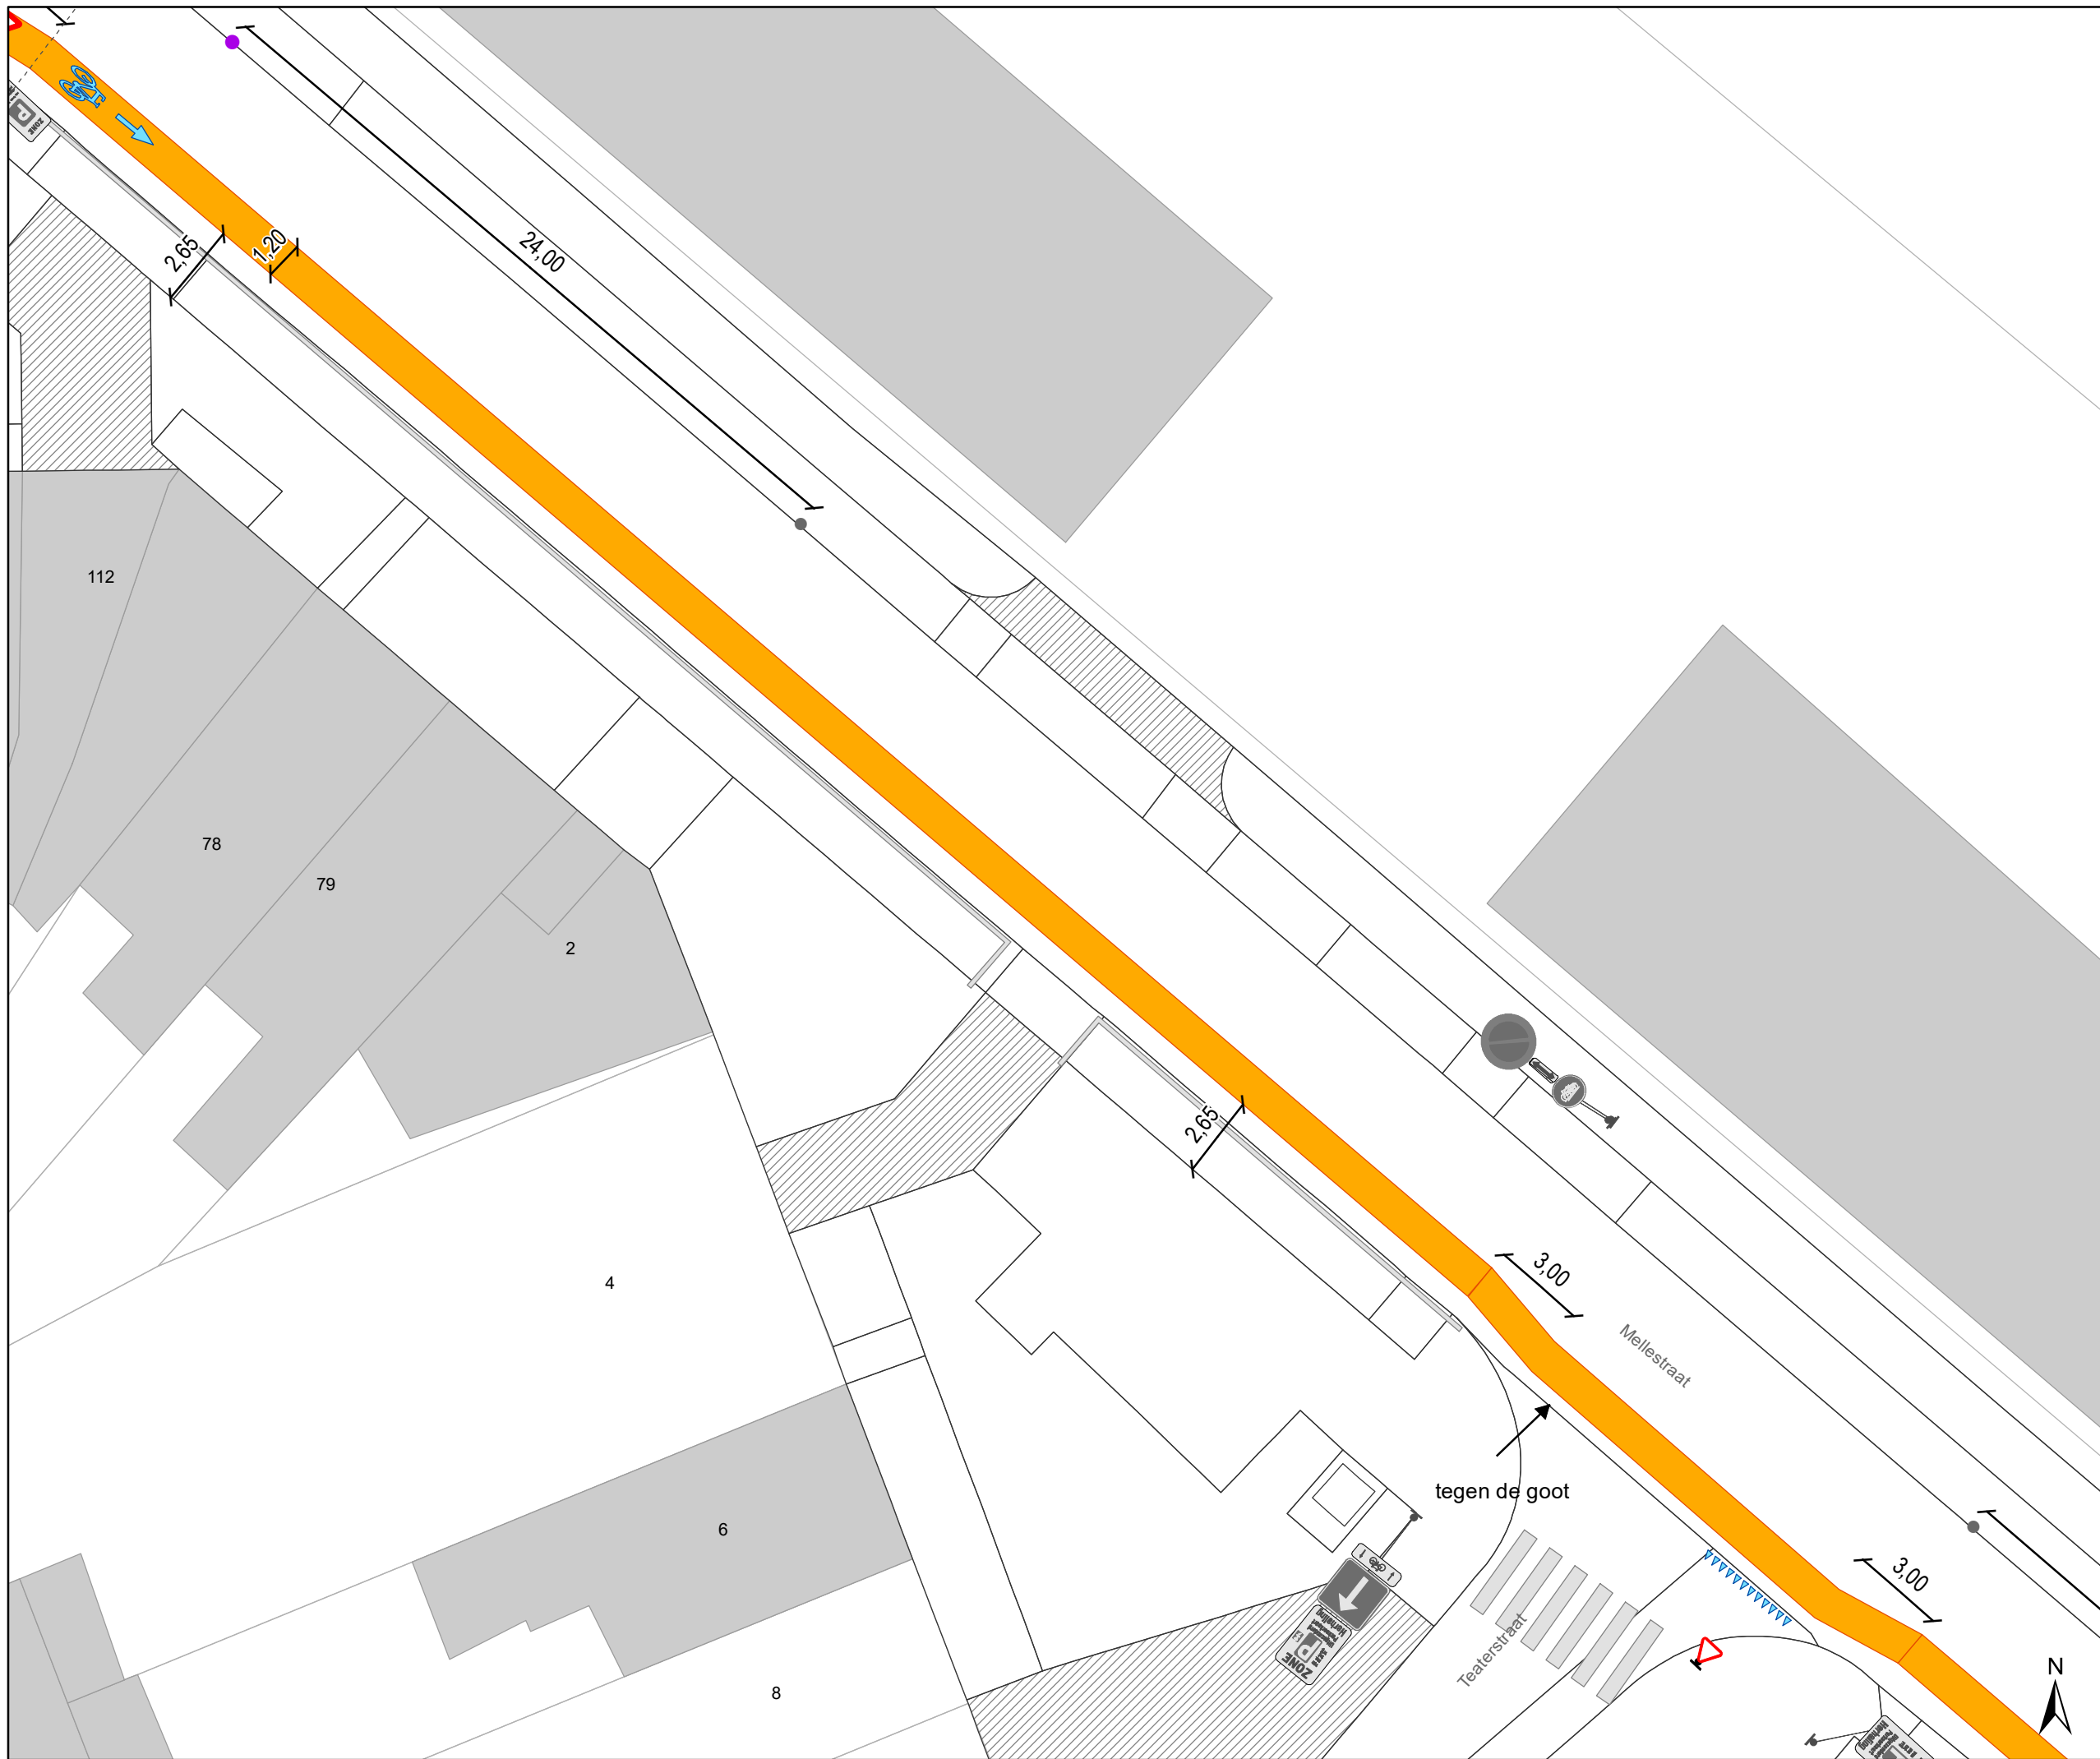




Legende


-  Bestaande verkeersborden
-  Geplande verkeersborden
-  Bestaande wegmarkeringen
-  Geplande wegmarkeringen

Overige

-  Ander gepland dossier (in voorbereiding bij MOBBED)

Straatmeubilair

-  Gepland paaltje
-  Bestaand paaltje
-  Te verwijderen paaltje

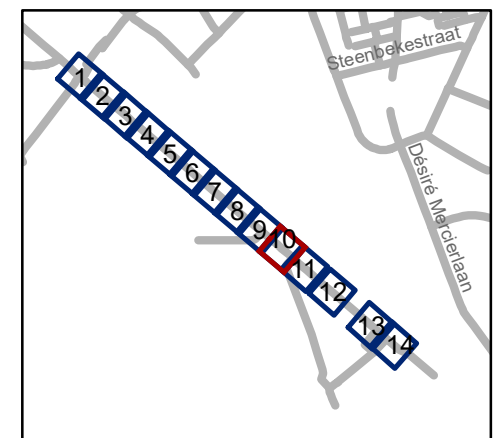


gent: Mobiliteitsbedrijf stad Gent
Verkeerstechnische taken



fietsuggestiestroken Mellestraat



Dossiernummer P-199072

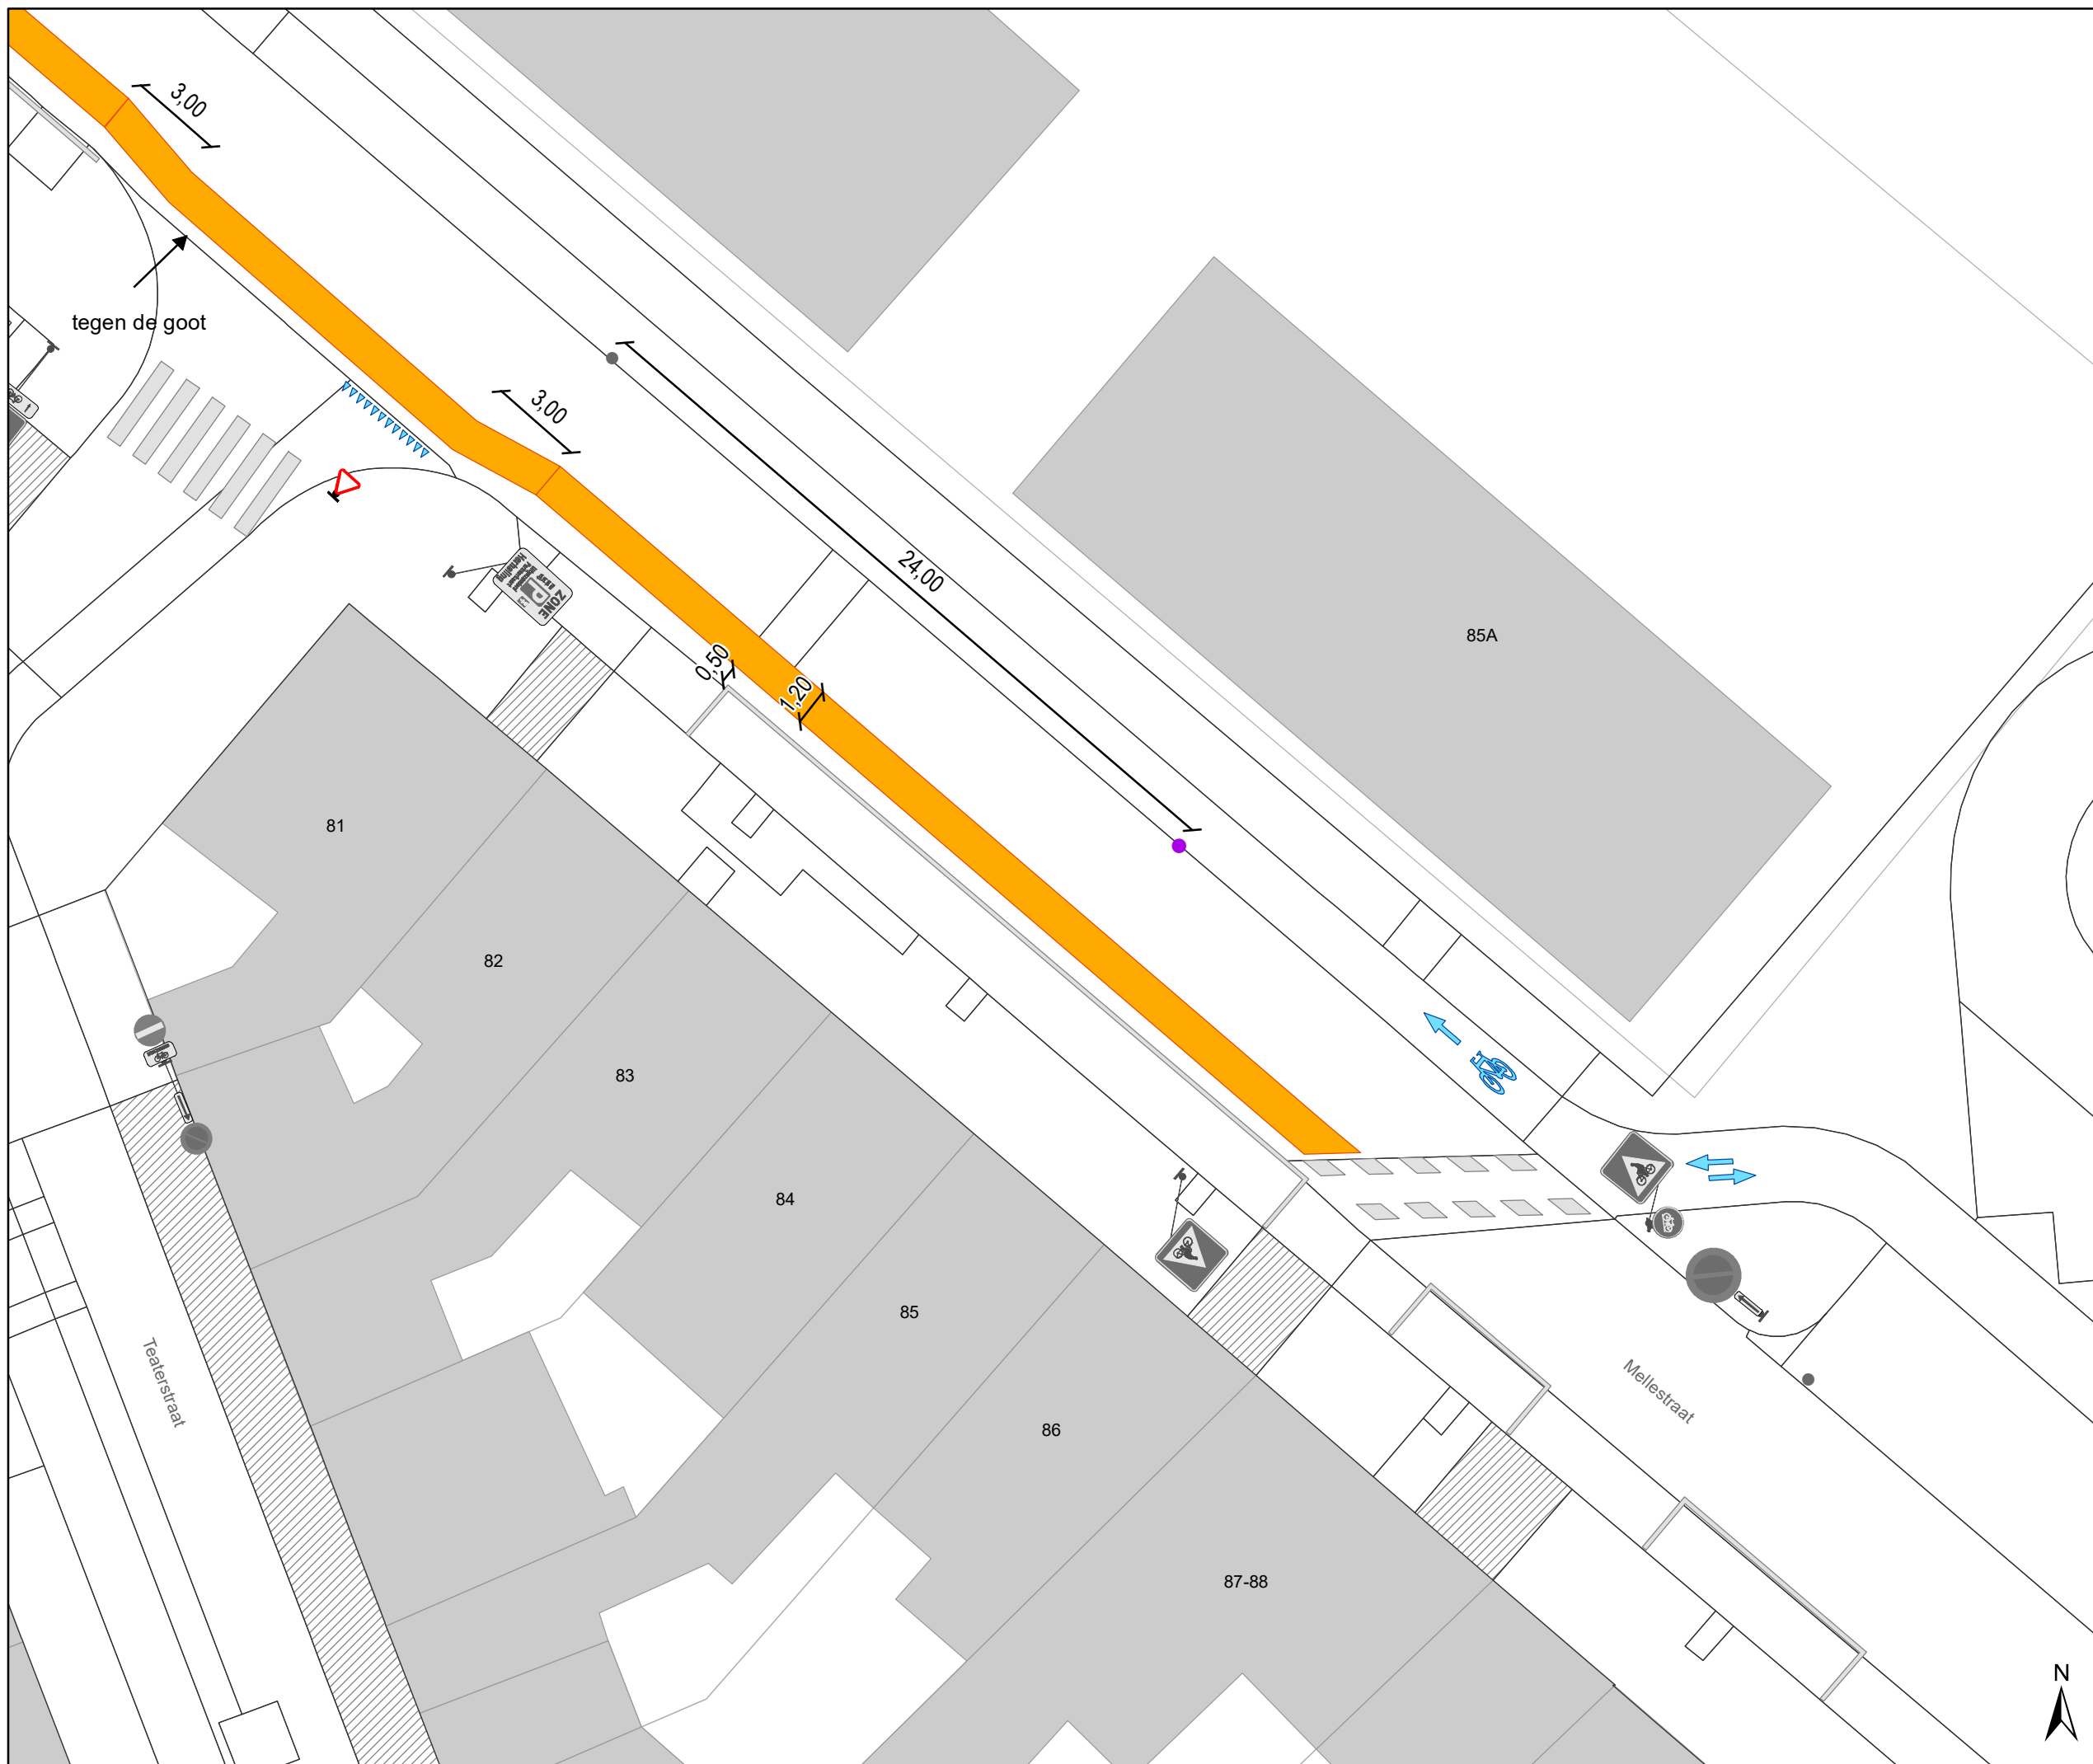
DATUM	SCHAAL	PLAN	P FORMAAT
21/06/2021	1/200	10/14	A3






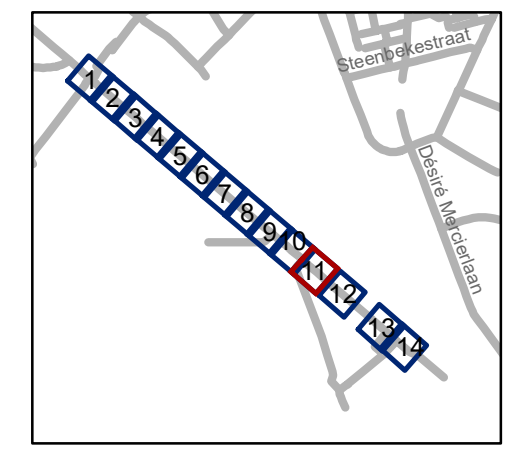
Legende

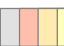-  Bestaande verkeersborden
-  Geplande verkeersborden

-  Bestaande wegmarkeringen
-  Geplande wegmarkeringen

- Overige**
-  Ander gepland dossier (in voorbereiding bij MOBBED)

- Straatmeubilair**
-  Gepland paaltje
 -  Bestaand paaltje
 -  Te verwijderen paaltje




gent: Mobiliteitsbedrijf stad Gent
Verkeerstechnische taken

fietsuggestiestroken Mellestraat

Dossiernummer P-199072


DATUM	SCHAAL	PLAN	P FORMAAT
21/06/2021	1/200	11/14	A3

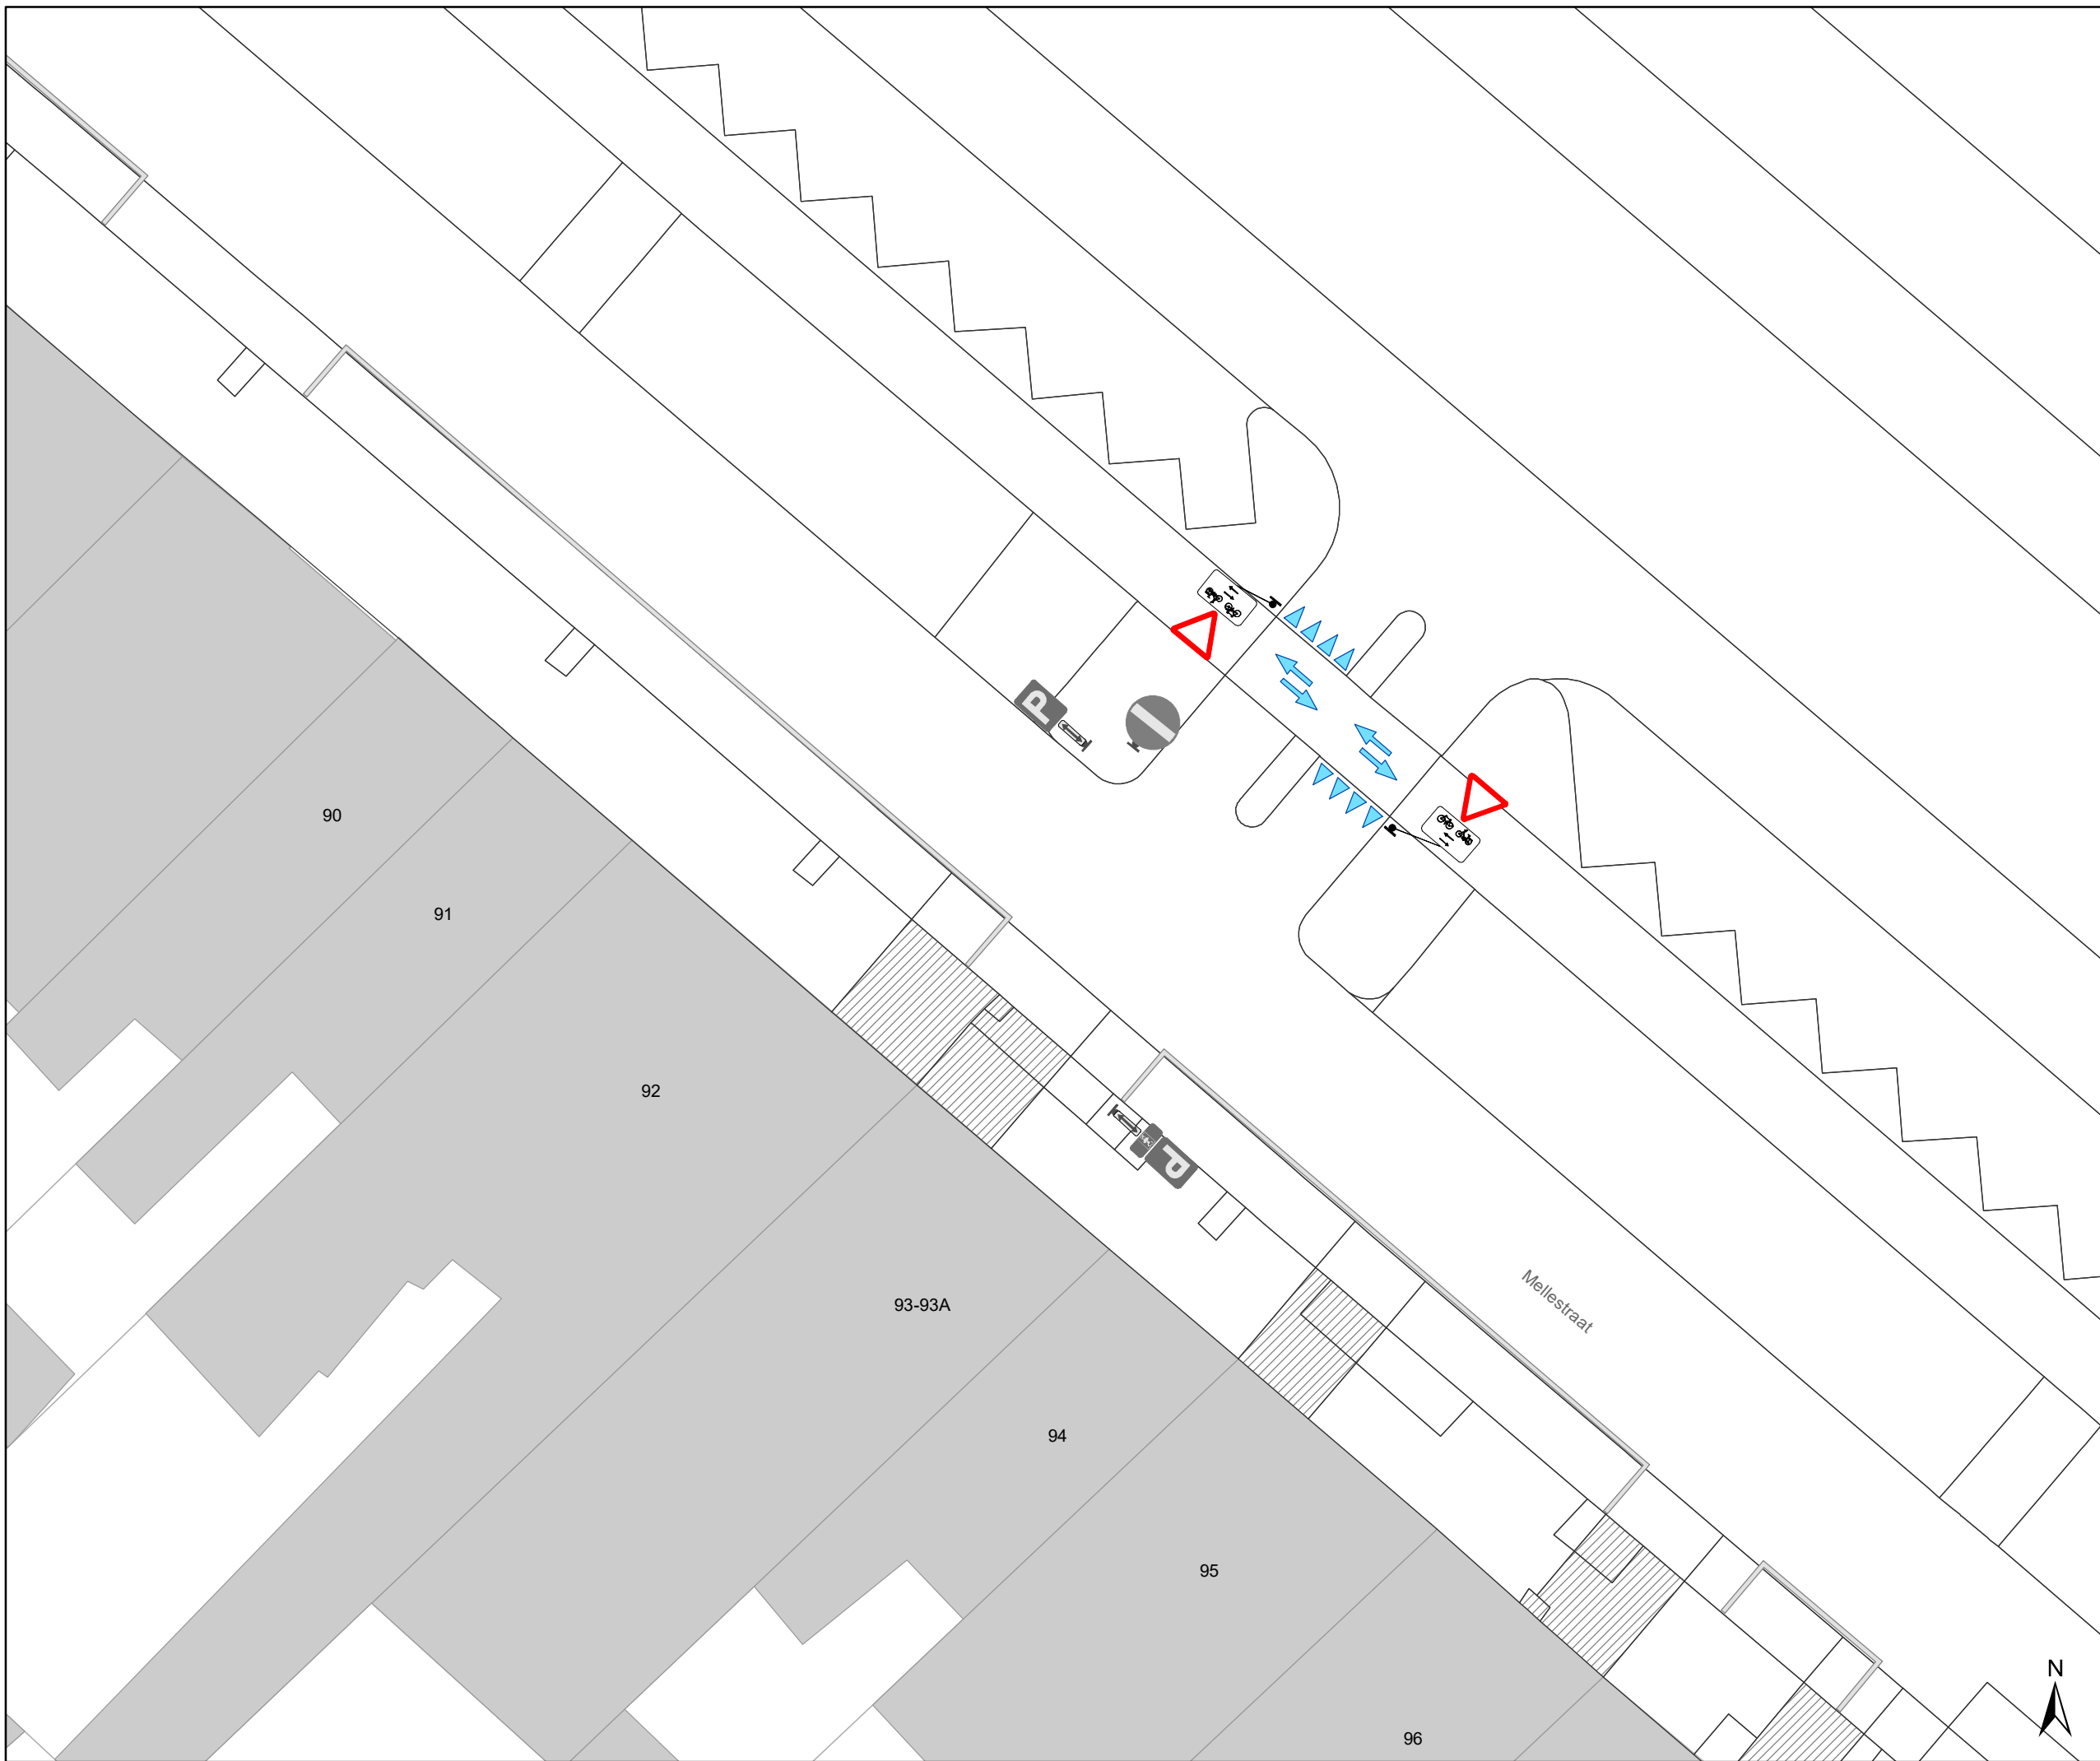




Legende


-  Bestaande verkeersborden
-  Geplande verkeersborden
-  Bestaande wegmarkeringen
-  Geplande wegmarkeringen

Overige

-  Ander gepland dossier (in voorbereiding bij MOBBED)

Straatmeubilair

-  Gepland paaltje
-  Bestaand paaltje
-  Te verwijderen paaltje

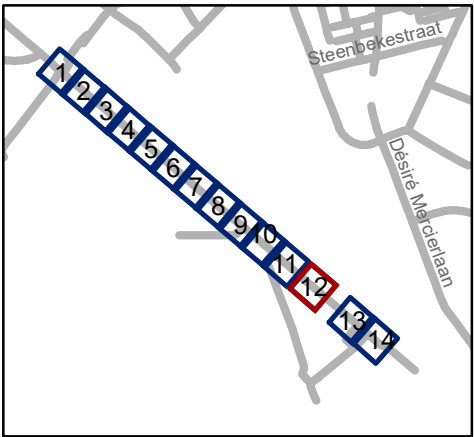


gent: Mobiliteitsbedrijf stad Gent
Verkeerstechnische taken

**fietsuggestiestroken
Mellestraat**

Dossiernummer P-199072

DATUM	SCHAAL	PLAN	P FORMAAT
21/06/2021	1/200	12/14	A3

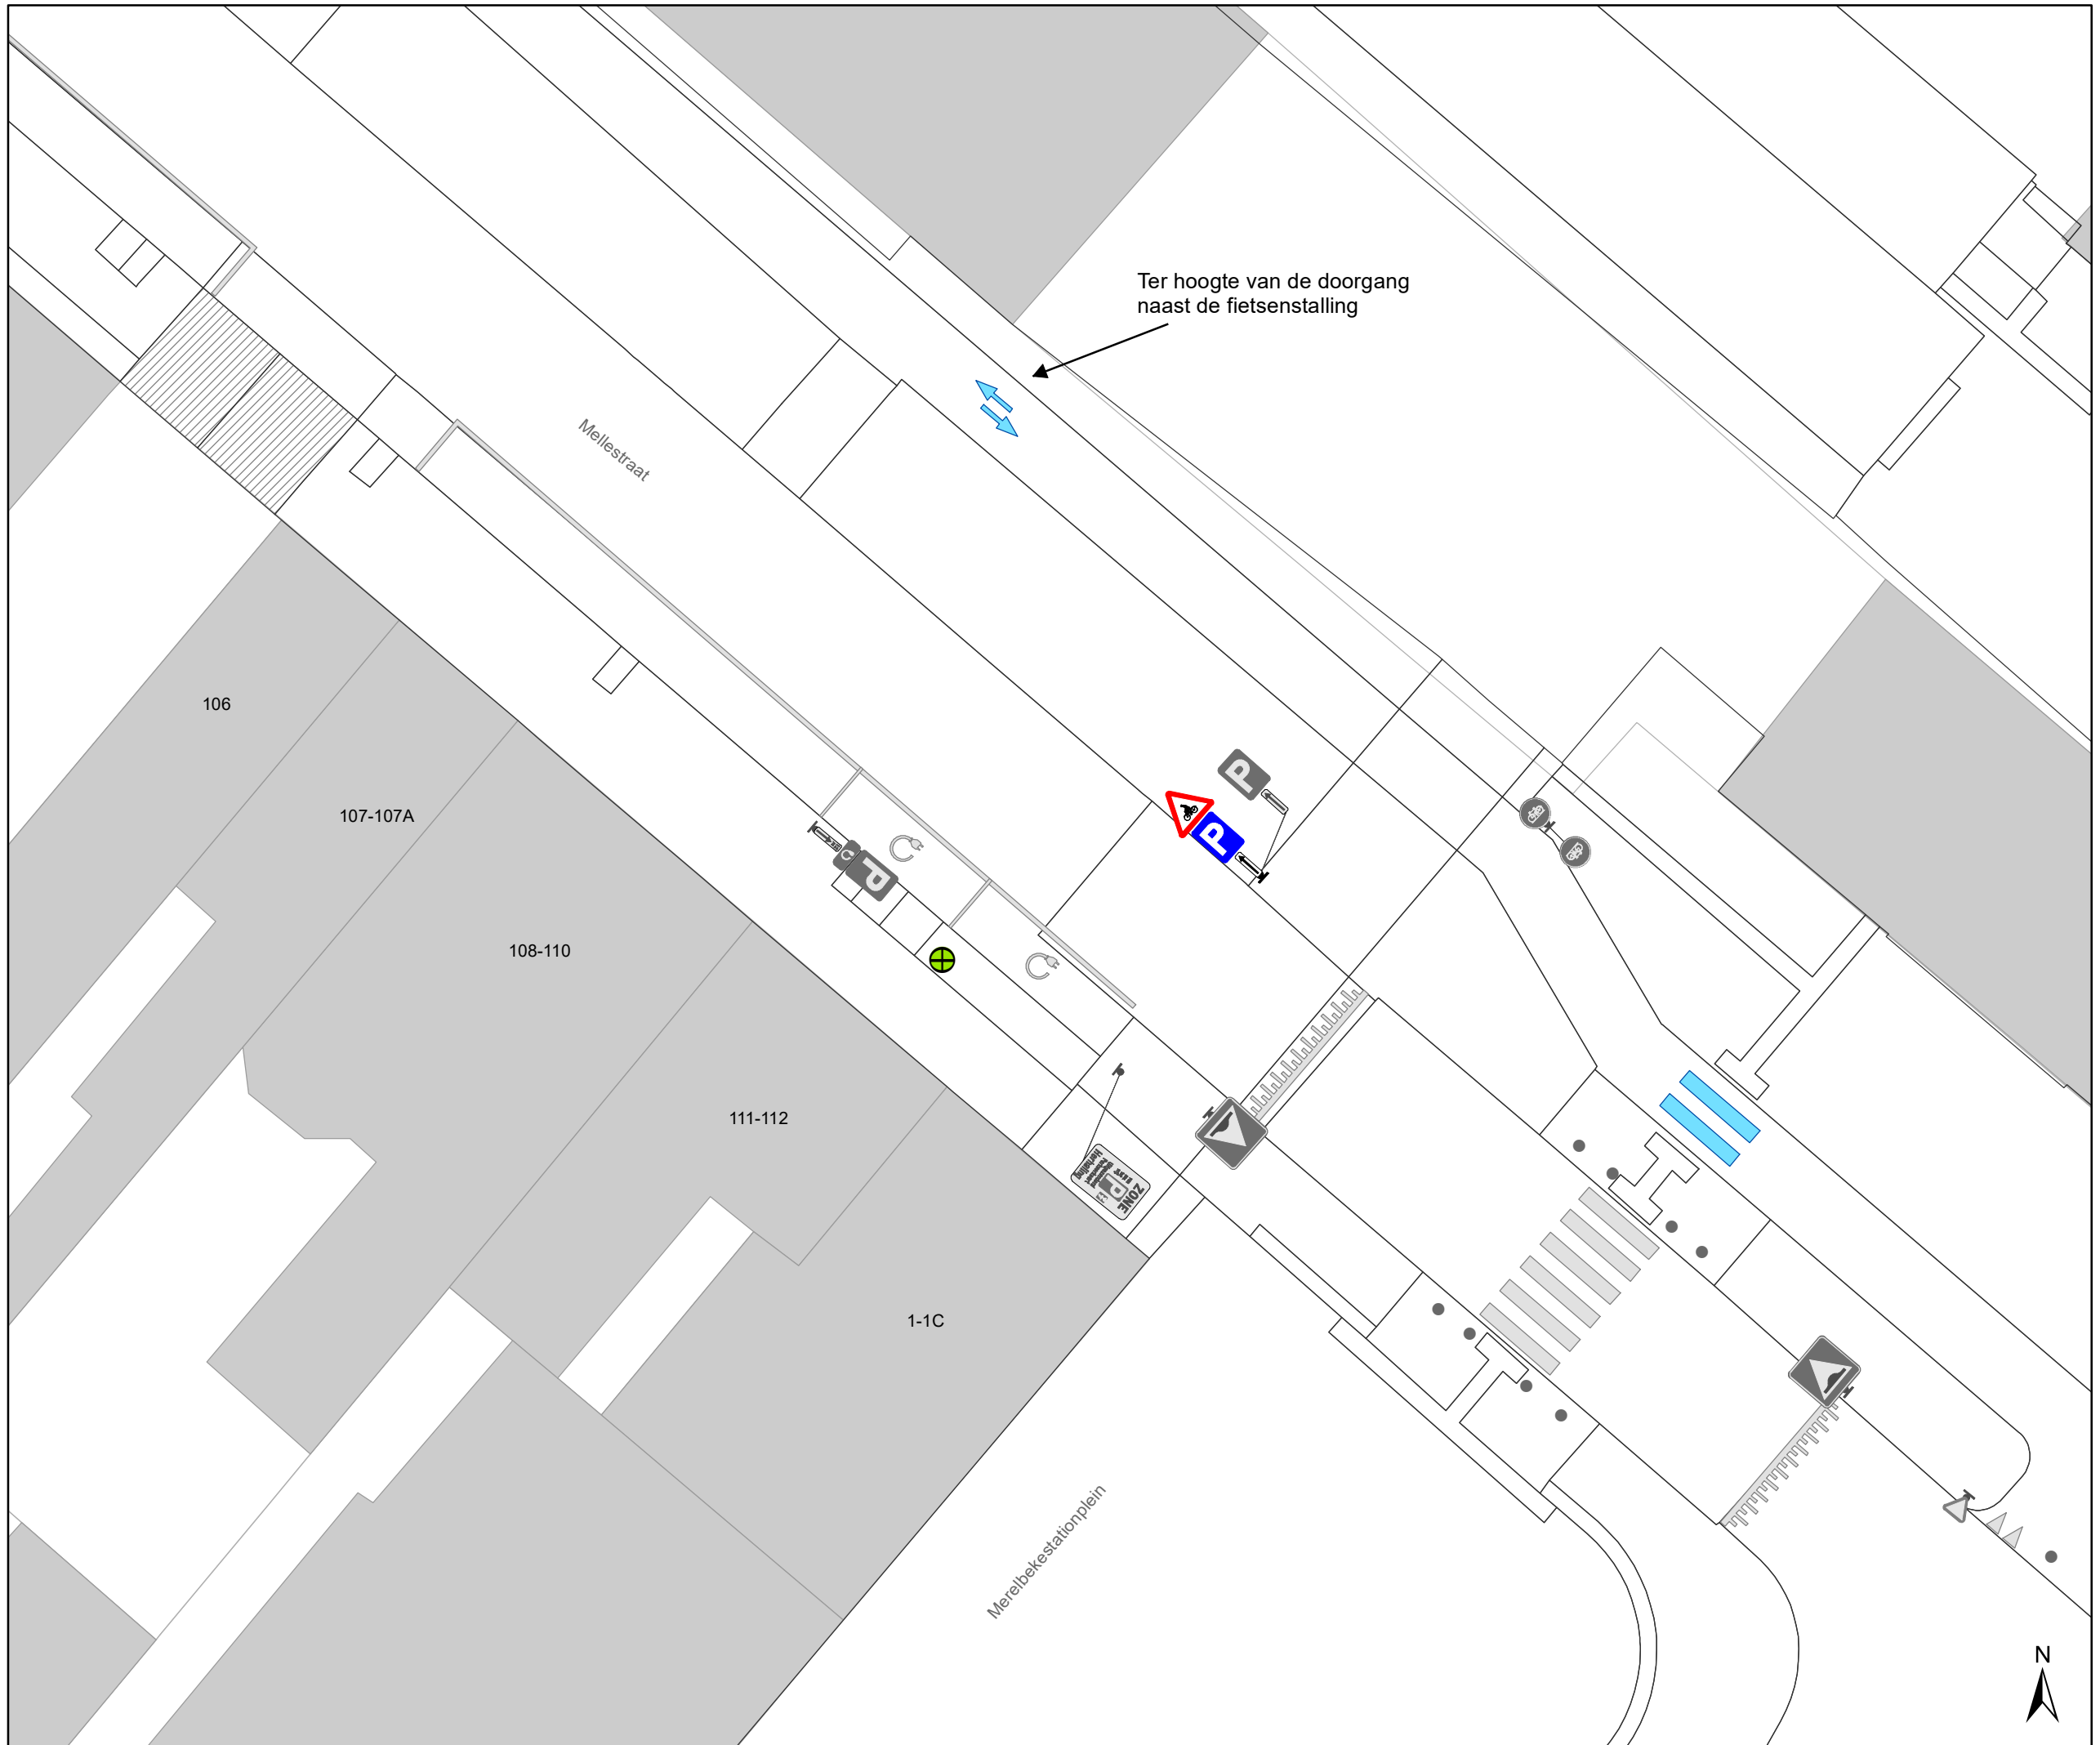

Legende


-  Bestaande verkeersborden
-  Geplande verkeersborden
-  Bestaande wegmarkeringen
-  Geplande wegmarkeringen

Overige

-  Ander gepland dossier (in voorbereiding bij MOBBED)

Straatmeubilair

-  Gepland paaltje
-  Bestaand paaltje
-  Te verwijderen paaltje

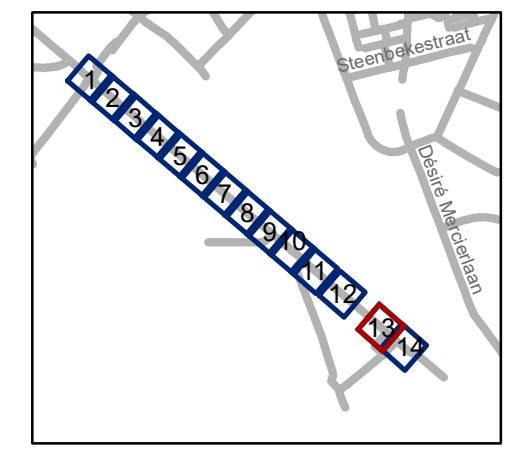


gent: Mobiliteitsbedrijf stad Gent
Verkeerstechnische taken



fietsuggestiestroken Mellestraat



Dossiernummer P-199072

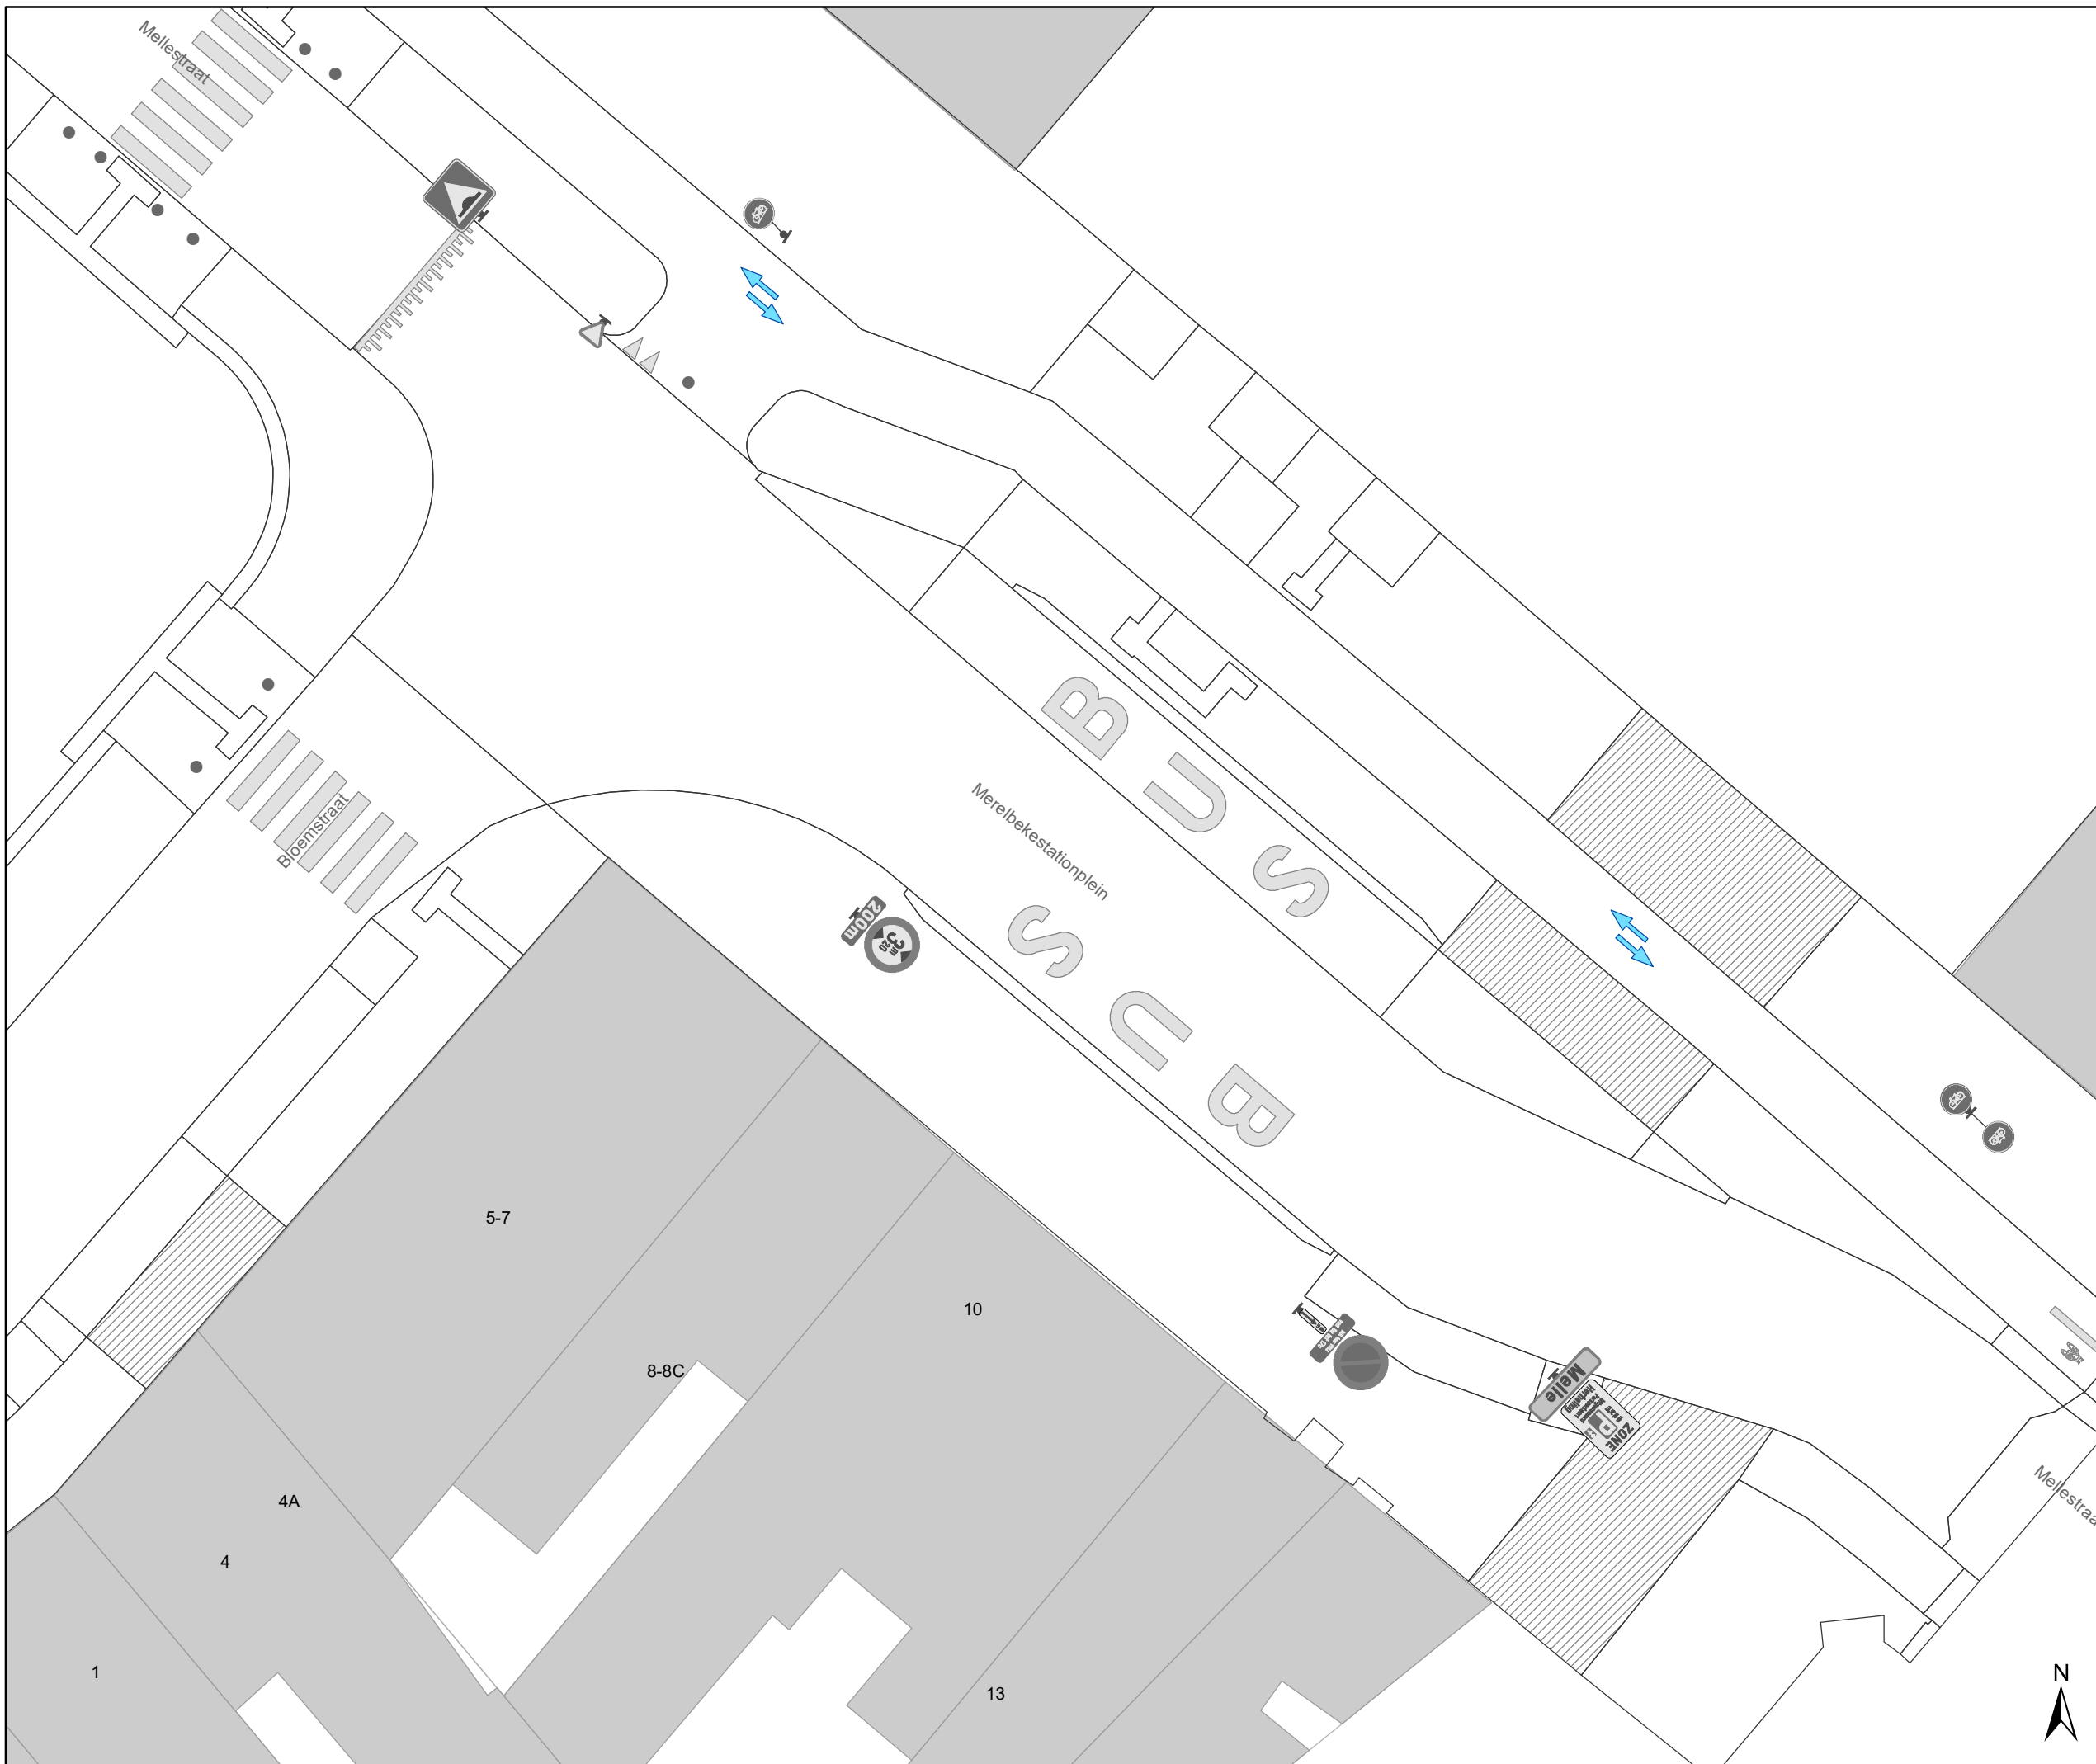
DATUM	SCHAAL	PLAN	P FORMAAT
21/06/2021	1/200	13/14	A3






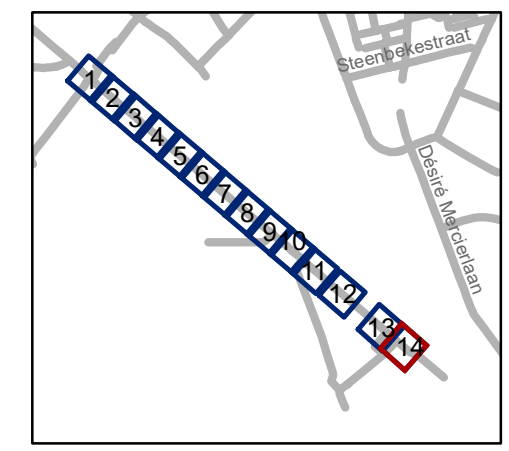
Legende

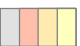-  Bestaande verkeersborden
-  Geplande verkeersborden

-  Bestaande wegmarkeringen
-  Geplande wegmarkeringen

- Overige**
-  Ander gepland dossier (in voorbereiding bij MOBBED)

- Straatmeubilair**
-  Gepland paaltje
 -  Bestaand paaltje
 -  Te verwijderen paaltje



gent: Mobiliteitsbedrijf stad Gent
Verkeerstechnische taken

**fietsuggestiestroken
Mellestraat**

Dossiernummer P-199072

DATUM	SCHAAL	PLAN	P FORMAAT
21/06/2021	1/200	14/14	A3