



2021_CBS_05217 Nieuw aanvullend reglement van de politie op het wegverkeer - gemeenteweg - Henri Pirennelaan - aanpassen parkeerplaats voorbehouden voor elektrische voertuigen - Goedkeuring

Melding van de algemeen directeur

Opheffing

Opgeheven door het college van burgemeester en schepenen 23/01/2025 2025_CBS_00600

Beslissing: Goedgekeurd in besloten vergadering van 18 november 2021

Zijn aanwezig bij de beslissing van dit punt:

Mathias De Clercq, burgemeester-voorzitter
Filip Watteeuw, schepenen; Sofie Bracke, schepenen; Elke Decruynaere, schepenen; Astrid De Bruycker, schepenen; Sami Souguir, schepenen; Tine Heyse, schepenen; Isabelle Heyndrickx; Annelies Storms, schepenen; Bram Van Braeckeveldt, schepenen; Rudy Coddens, schepenen
Mieke Hullebroeck, algemeen directeur; Luc Kupers, adjunct-algemeendirecteur

Bevoegd: Filip Watteeuw

Betrokken: Mathias De Clercq

Juridisch kader

De volgende bepalingen zijn van toepassing inzake de bevoegdheid:

- De Nieuwe Gemeentewet 24 juni 1988, artikel 119;
- Decreet over het lokaal bestuur van 22 december 2017, artikel 41, § 2, 2°;
- Het Decreet van 16 mei 2008 betreffende de aanvullende reglementen op het wegverkeer en de plaatsing en bekostiging van verkeerstekens, artikel 4, § 1, 2de lid en artikel 5, § 1, 2de lid.
- Het gemeenteraadsbesluit van 14 december 2015, houdende de delegatie van de vaststellingsbevoegdheid inzake gemeentelijke aanvullende reglementen op het wegverkeer.

De beslissing wordt genomen op grond van:

- Wet betreffende de politie over het wegverkeer, gecoördineerd bij Koninklijk Besluit van 16 maart 1968;
- Decreet van 16 mei 2008 betreffende de aanvullende reglementen op het wegverkeer en de plaatsing en bekostiging van de verkeerstekens;
- Koninklijk Besluit van 1 december 1975 houdende algemeen reglement op de politie van het wegverkeer en van het gebruik van de openbare weg;

- Ministerieel Besluit van 11 oktober 1976 waarbij de minimumafmetingen en de bijzondere plaatsingsvoorwaarden van de verkeerstekens worden bepaald;
- Uitvoeringsbesluit van 23 januari 2009 betreffende de aanvullende reglementen op het wegverkeer en de plaatsing en bekostiging van de verkeerstekens;
- Omzendbrief MOB/2009/1 van 3 april 2009;
- Het reglement houdende de voorwaarden tot het toekennen van parkeerplaatsen voor personen met een handicap, goedgekeurd in de gemeenteraad van 25 april 2016.

Motivering

De nieuwe maatregel die bij dit besluit wordt getroffen, is de wijziging van een voorbehouden parkeerplaats voor elektrische voertuigen naar een voorbehouden parkeerplaats voor autodelen ter hoogte huisnummer 49. Door het inrichten van een voorbehouden parkeerplaats voor autodelen faciliteren we elektrische deelwagens, zoals bepaald in het Autodeelplan Gent 2025, goedgekeurd door de gemeenteraad van 25 januari 2021. De voorbehouden autodeelplaats zal gebruikt worden door elektrische deelwagens van een erkende autodeelorganisatie.

Bij collegebesluit van 5 september 2019 werden twee parkeerplaatsen ingericht voor elektrische voertuigen ter hoogte van huisnummer 49 en huisnummer 51.

Bij collegebesluit van 14 februari 2019 werd de bestaande toestand geregulariseerd.

Bijgevoegde bijlage(n):

- Aanvullend reglement Henri Pirennelaan dossier P-229150 (deel van de beslissing)
- Signalisatieplan Henri Pirennelaan dossier P-229150 (deel van de beslissing)
- Historiek Henri Pirennelaan dossier P-229150

Beslissing

Beslist het volgende:

Artikel 1:

Heft op het aanvullend reglement van de politie op het wegverkeer betreffende de gemeenteweg Henri Pirennelaan, goedgekeurd in zitting van 5 september 2019, van zodra het nieuwe reglement in werking treedt.

Artikel 2:

Keurt goed het aanvullend reglement van de politie op het wegverkeer betreffende de gemeenteweg Henri Pirennelaan.

2021_CBS_05217 - Nieuw aanvullend reglement van de politie op het wegverkeer - gemeenteweg - Henri Pirennelaan - aanpassen parkeerplaats voorbehouden voor elektrische voertuigen

Aanvullend reglement van de politie op het wegverkeer - gemeenteweg – Henri Pirennelaan

Goedgekeurd in het College van Burgemeester en Schepenen van

Bekendgemaakt op

Geldig vanaf

Referentienummer

Reglement

- Artikel 1.** Op de Henri Pirennelaan ter hoogte van het kruispunt met de Land van Rodelaan; op het fietspad van de Henri Pirennelaan ter hoogte van het kruispunt met de trambedding geldt:
- de bestuurders moeten voorrang verlenen;
 - de plaats waar de bestuurders, zo nodig, moeten stoppen om voorrang te verlenen, wordt aangeduid.
- Dit wordt gesignaleerd door:
- **verkeersborden B1**
 - **wegmarkeringen overeenkomstig art.76.2 van de wegcode**
- Artikel 2.** Op de Henri Pirennelaan van het kruispunt met de Land van Rodelaan tot het kruispunt met de trambedding aan de noordelijke zijde van de weg; op de Henri Pirennelaan van huisnummers 1-1A tot het kruispunt met de trambedding aan de noordelijke zijde van de weg geldt:
- fietsers en bestuurders van tweewielige bromfietsen klasse A moeten het dubbelrichtings-fietspad volgen, voor zover het in de door hen gevolgde rijrichting is gesignaleerd.
- Dit wordt gesignaleerd door:
- **verkeersborden D7**
- Artikel 3.** Op de Henri Pirennelaan ter hoogte van huisnummer 49 geldt:
- het parkeren is toegelaten;
 - het parkeren is voorbehouden voor voertuigen waarop de parkeerkaart voor autodelen is aangebracht;
 - de parkeerreglementering geldt over een afstand van 6 m.
- Dit wordt gesignaleerd door:
- **verkeersborden E9a**
 - **de verkeersborden worden aangevuld met onderborden Type VII**
 - **de verkeersborden worden aangevuld met x-borden Xc**

Artikel 4. Op de Henri Pirennelaan ter hoogte van huisnummer 51 geldt:

het parkeren is toegelaten;

het parkeren is voorbehouden voor volgende categorie van voertuigen: elektrische voertuigen;

de parkeerreglementering geldt over een afstand van 6 m.

Dit wordt gesignaleerd door:

- **verkeersborden E9a**

- **de verkeersborden worden aangevuld met onderborden Type VIId**

- **de verkeersborden worden aangevuld met x-borden Xc**

Artikel 5. Op de Henri Pirennelaan van huisnummers 1-1A tot het begin van het

tweerichtingsfietspad aan de kant van de onpare huisnummers;

op de Henri Pirennelaan van het kruispunt met de Watertorenstraat tot huisnummers 2-6 aan de kant van de onpare huisnummers geldt:

fietsers en bestuurders van tweewielige bromfietsen klasse A moeten het fietspad volgen voor zover het rechts in hun rijrichting ligt.

Dit wordt gesignaleerd door:

- **wegmarkeringen overeenkomstig art.74 van de wegcode**

Artikel 6. Op de Henri Pirennelaan ter hoogte van huisnummer 52-52C geldt:

het parkeren op de rijbaan is verboden.

Dit wordt gesignaleerd door:

- **wegmarkeringen overeenkomstig art.75.1.2° van de wegcode**

Artikel 7. Op de Henri Pirennelaan ter hoogte van het kruispunt met de trambedding, aan de westelijke zijde van het kruispunt;

op de Henri Pirennelaan ter hoogte van huisnummers 1-1A;

op de Henri Pirennelaan ter hoogte van het kruispunt met de Edith Cavellstraat, aan de westelijke zijde van het kruispunt;

op de Henri Pirennelaan ter hoogte van huisnummer 99 geldt:

voetgangers moeten de oversteekplaats volgen om de rijbaan over te steken.

Dit wordt gesignaleerd door:

- **wegmarkeringen overeenkomstig art.76.3 van de wegcode**

Artikel 8. Op de Henri Pirennelaan ter hoogte van het kruispunt met de Land van Rodelaan aan de zuidelijke zijde van de weg;

op de Henri Pirennelaan ter hoogte van de fietsenstalling in de park-and-ride onder het viaduct van Gentbrugge;

op de Henri Pirennelaan ter hoogte van het kruispunt met de trambedding aan de zuidelijke zijde van de weg

bestuurders mogen niet rijden, stilstaan of parkeren op de markeringen.

Dit wordt gesignaleerd door:

- **wegmarkeringen overeenkomstig art.77.4 van de wegcode**

Artikel 9. Op de Henri Pirennelaan van huisnummer 8 tot huisnummer 51;
op de Henri Pirennelaan van huisnummer 54 tot het kruispunt met de Schooldreef
geldt:


voertuigen moeten parkeren binnen de afgebakende plaatsen.

Dit wordt gesignaleerd door:

- **wegmarkeringen overeenkomstig art.77.5 van de wegcode**


(einde reglement)



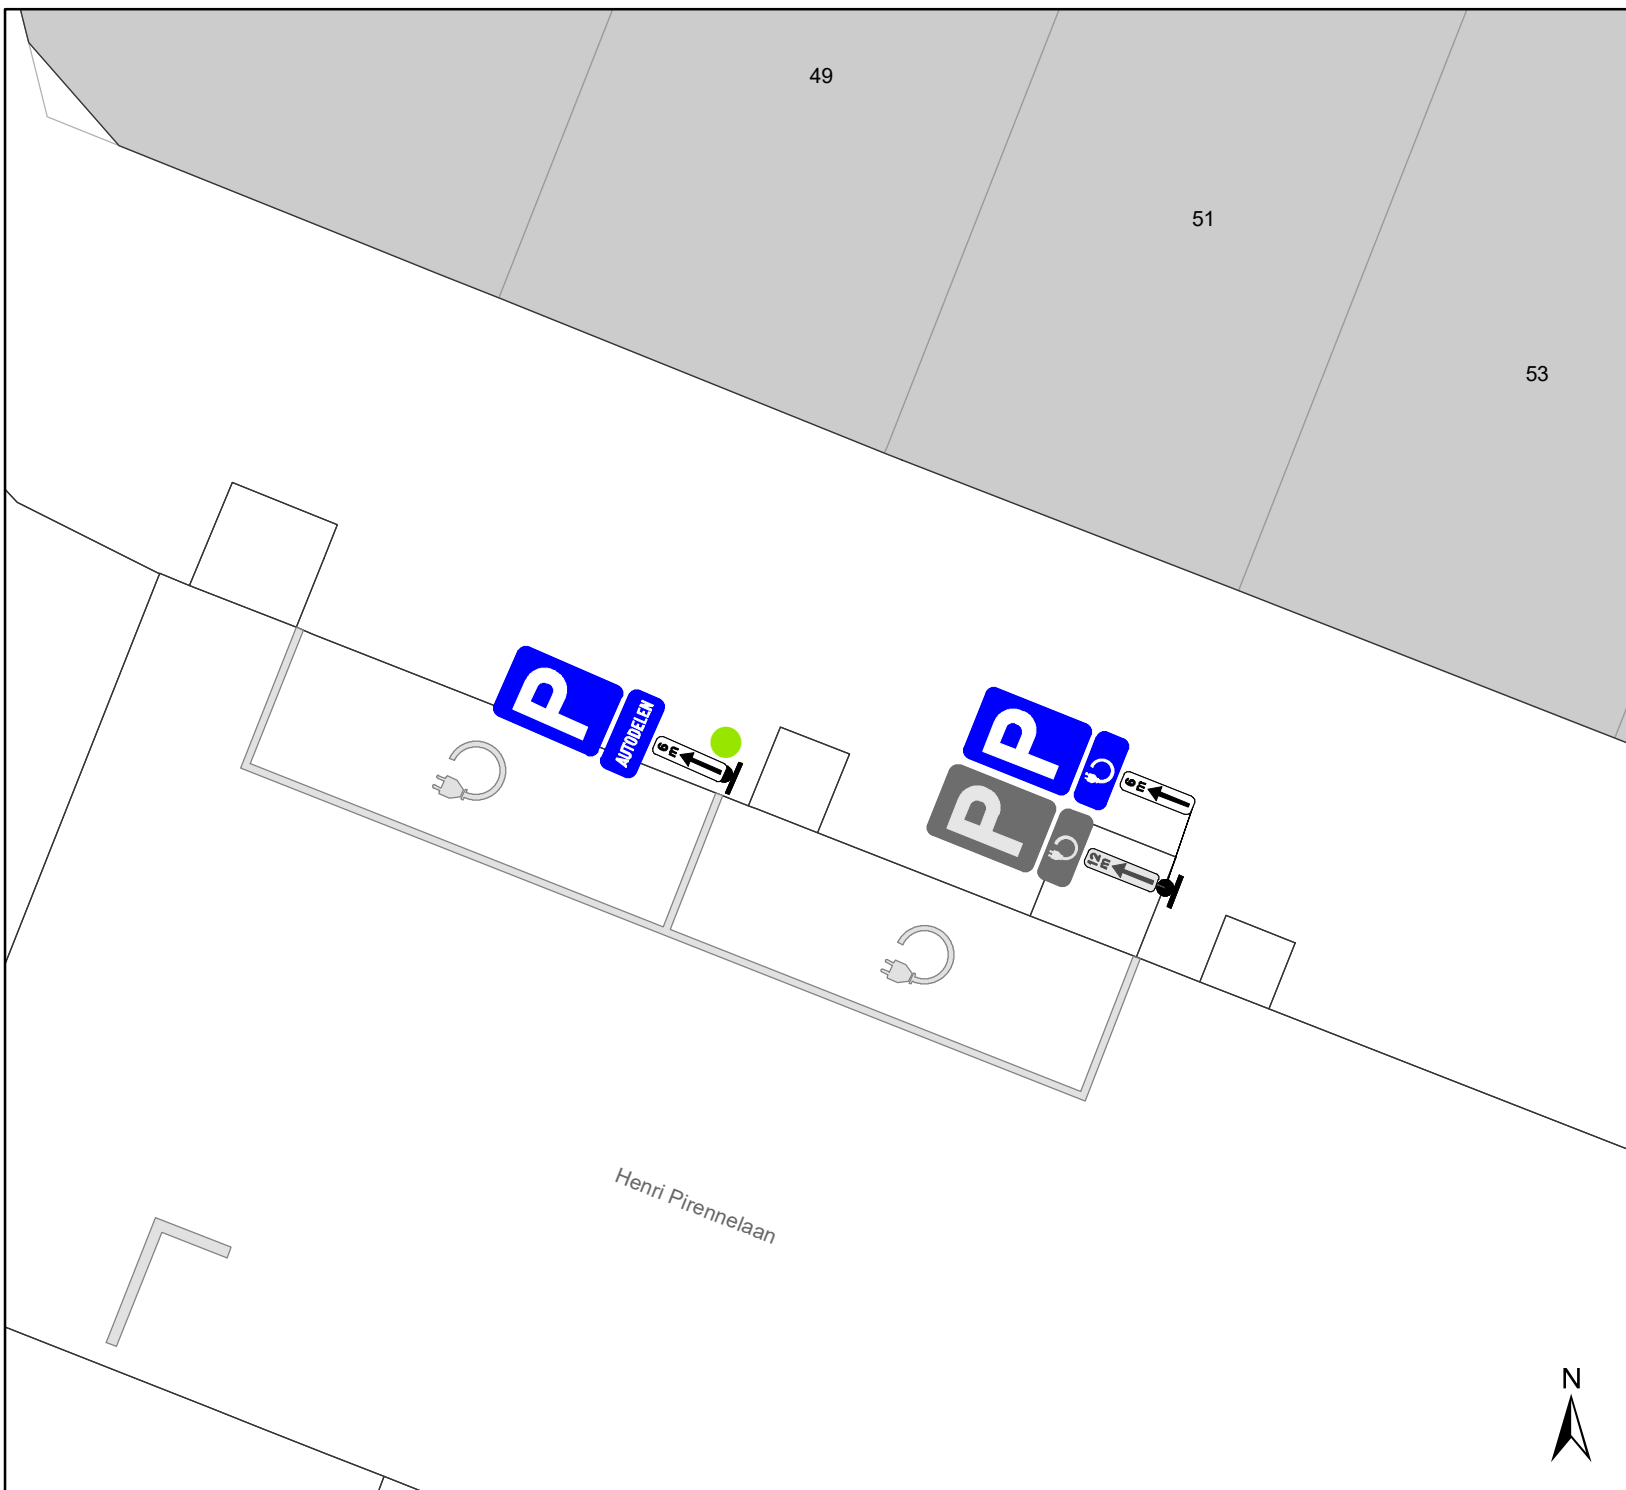

Legende

-  Bestaande verkeersborden
-  Geplande verkeersborden
-   Te verwijderen verkeersborden
-  Bestaande wegmarkeringen
-  Geplande wegmarkeringen
-  Te verwijderen wegmarkeringen
-  Bestaande laadpaal

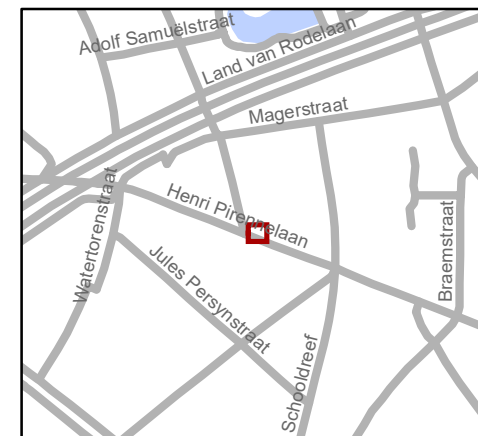

gent: Mobiliteitsbedrijf stad Gent
Verkeerstechnische taken

Henri Pirennelaan 51 wijziging EV

Dossinummer P-229150

DATUM	SCHAAL	PLAN	P FORMAAT
28/10/2021	1/100	1/1	A4

