
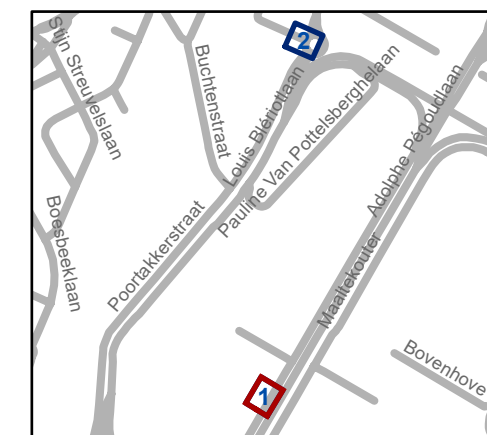
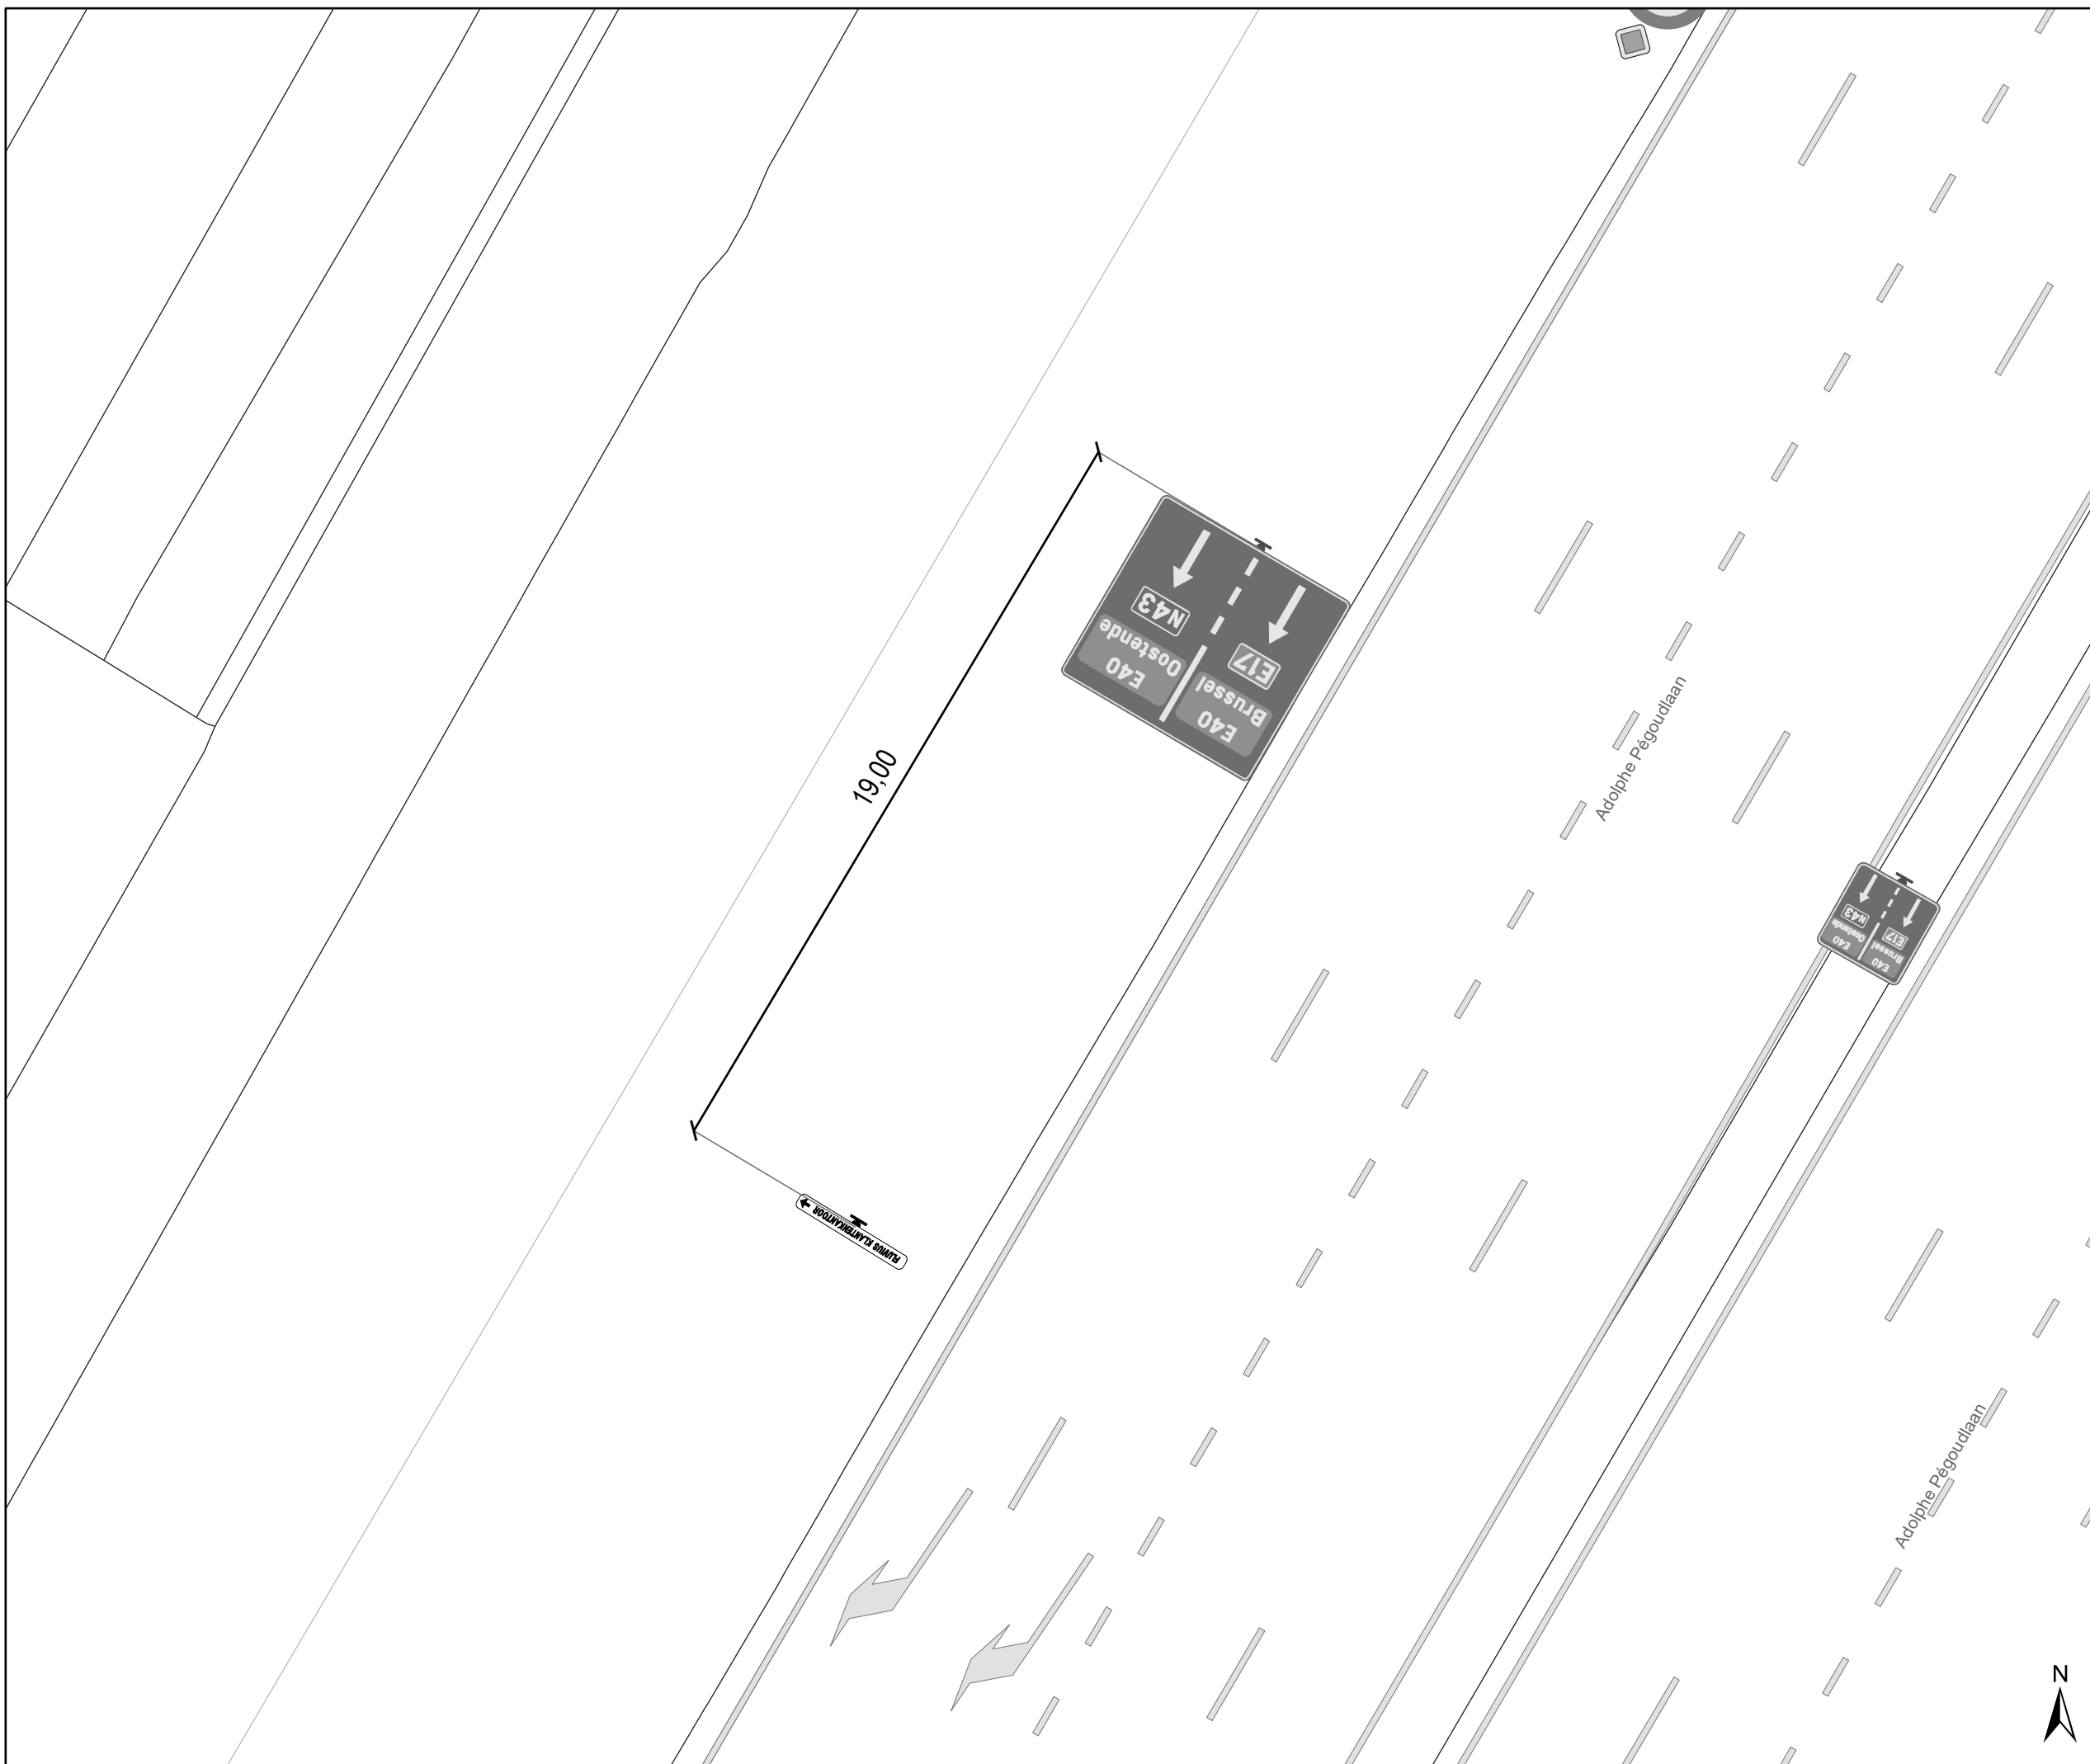


Legende

-  Bestaande verkeersborden
-  Geplande verkeersborden
-  Te verwijderen verkeersborden
-  Bestaande wegmarkeringen
-  Geplande wegmarkeringen
-  Te verwijderen wegmarkeringen

Overige

-  Ander gepland dossier (ter uitvoering bij DWBW)




gent: Mobiliteitsbedrijf stad Gent
Verkeerstechnische taken

Paula Marckxstraat Bewegwijzering

Dossiernummer P-689865

DATUM	SCHAAL	PLAN	P FORMAAT
7/01/2025	1/150	1/2	A3



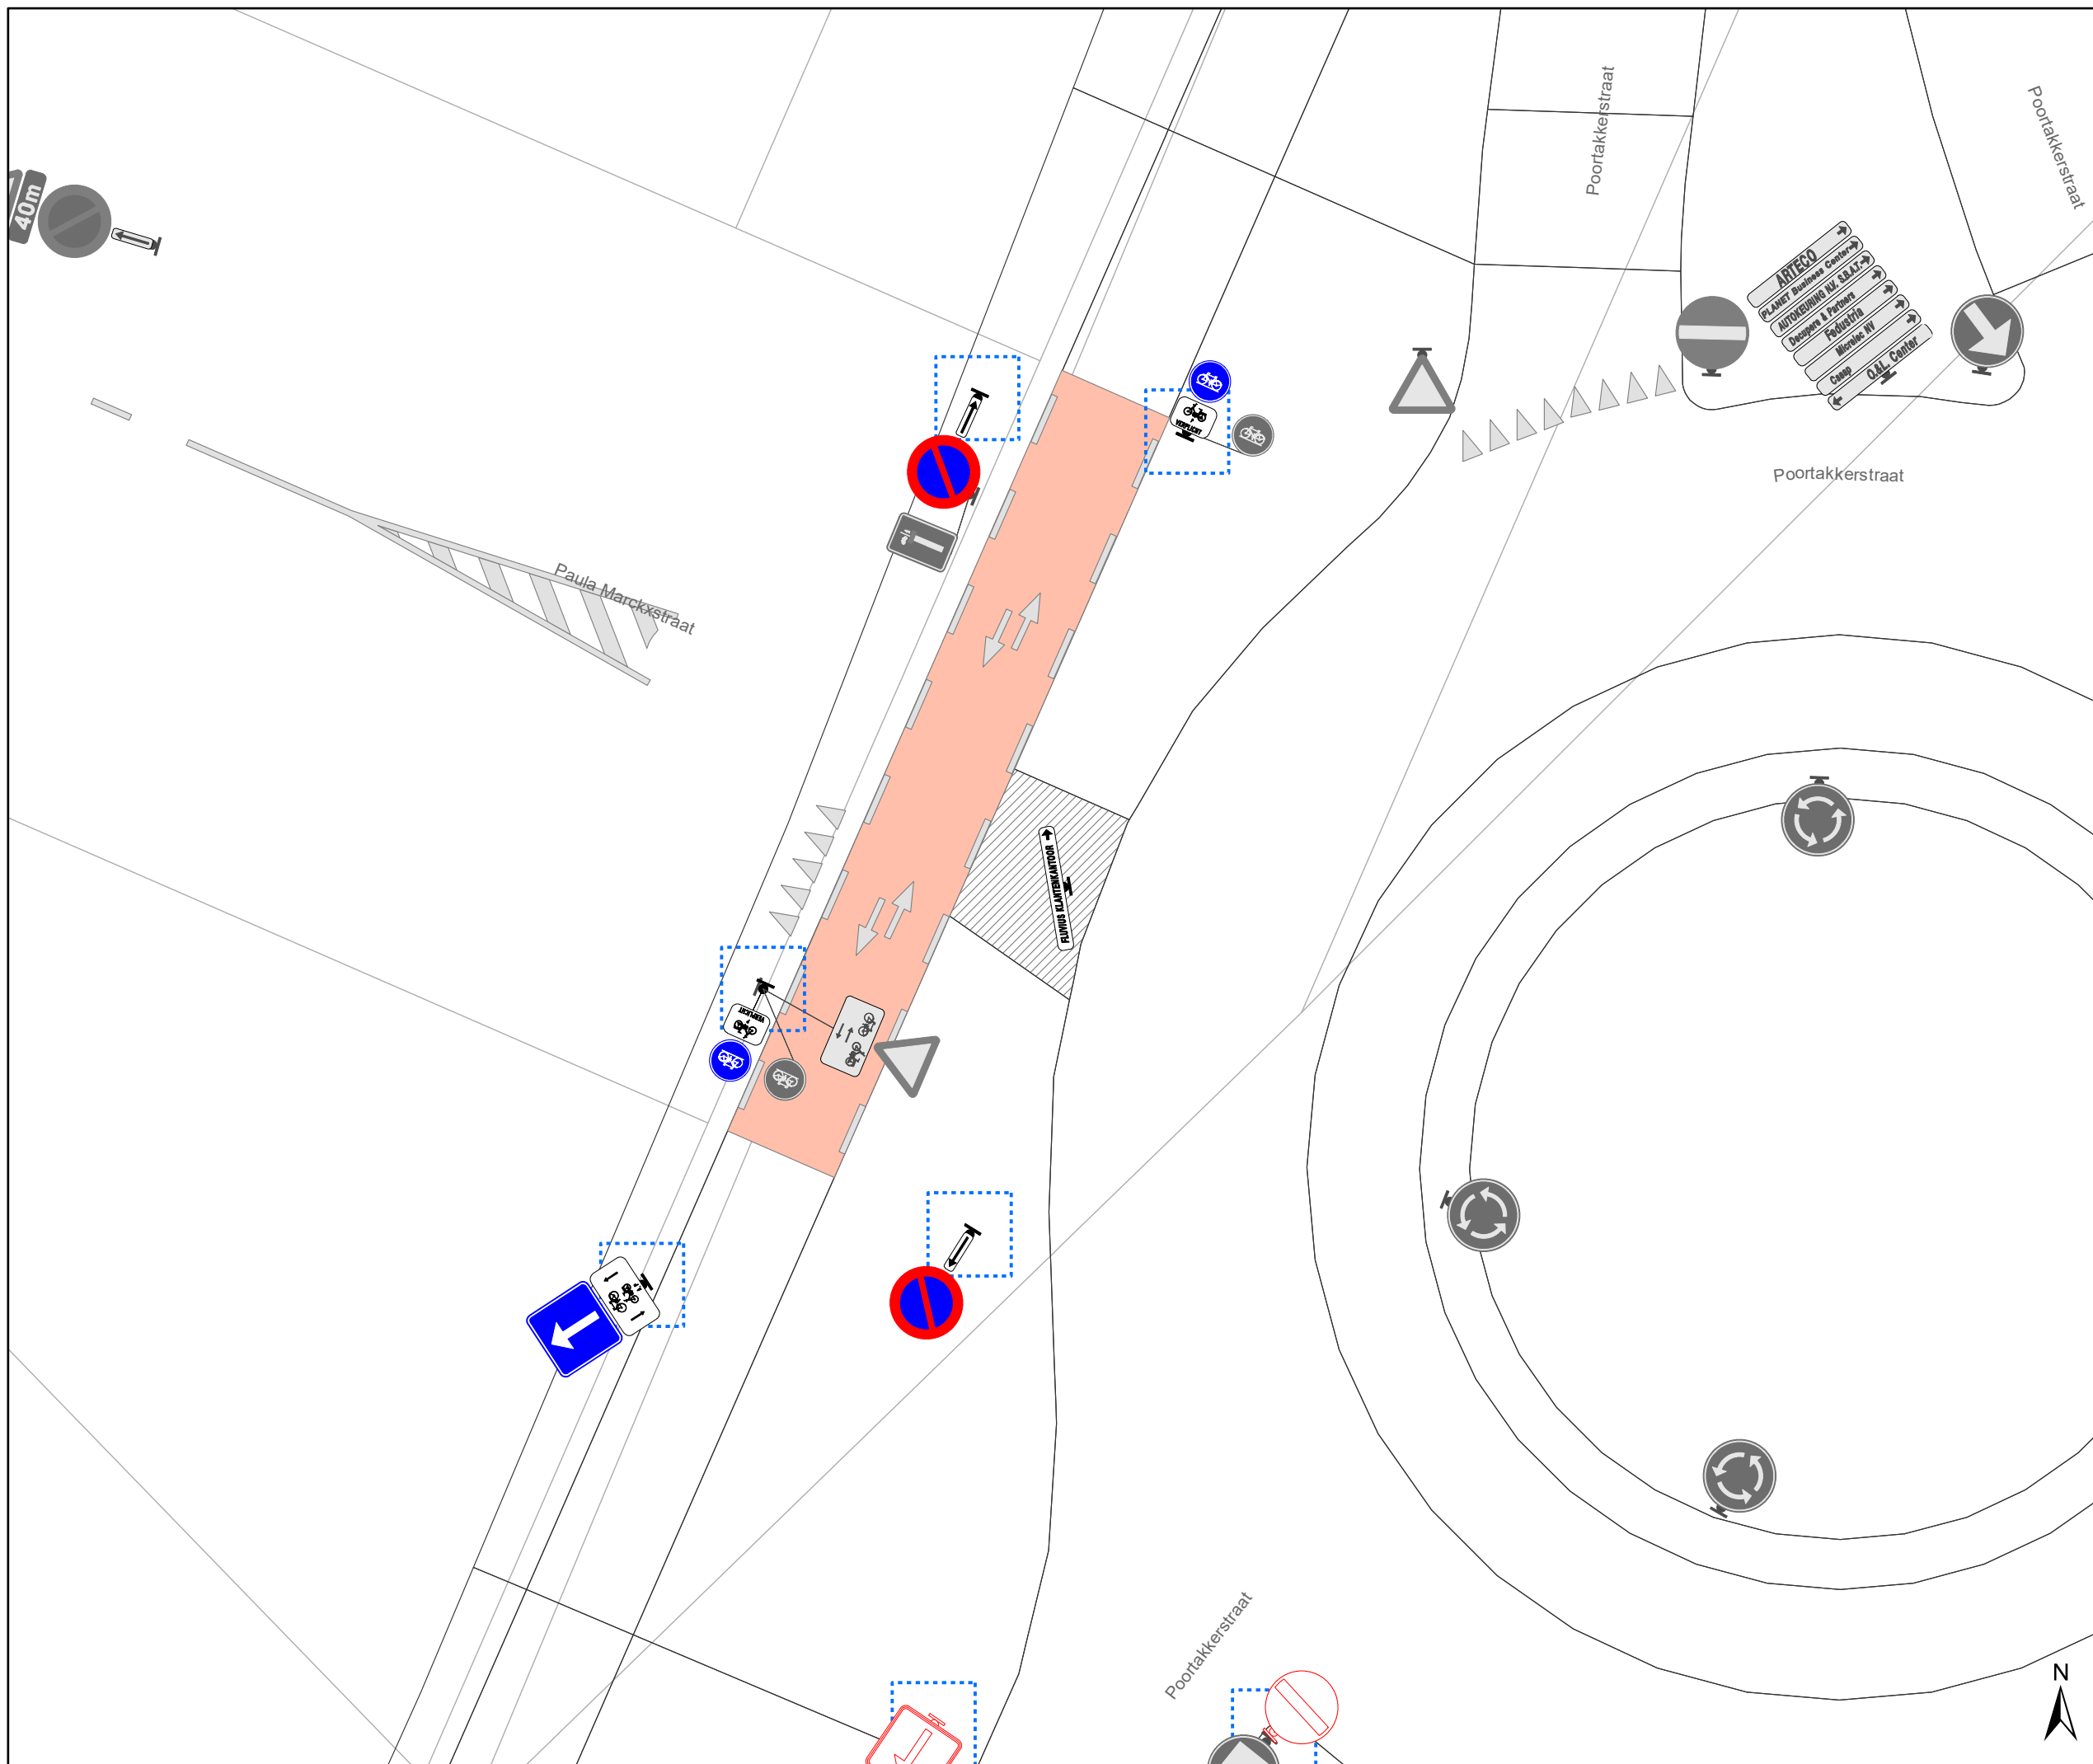


Legende

- Bestaande verkeersborden
- Geplande verkeersborden
- Te verwijderen verkeersborden
- Bestaande wegmarkeringen
- Geplande wegmarkeringen
- Te verwijderen wegmarkeringen

Overige

- Ander gepland dossier (ter uitvoering bij DWBW)

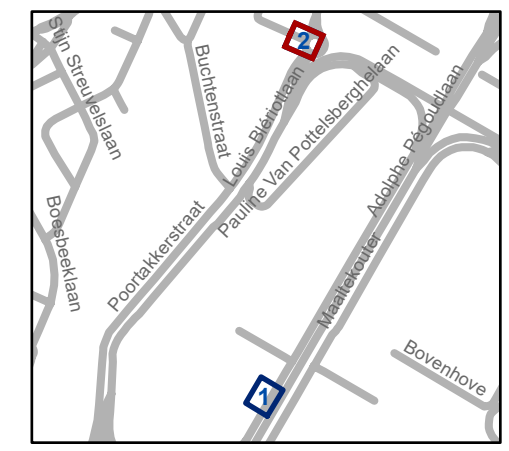

gent: Mobiliteitsbedrijf stad Gent
Verkeerstechnische taken

Paula Marckxstraat Bewegwijzering

Dossiernummer P-689865

DATUM	SCHAAL	PLAN	P FORMAAT
7/01/2025	1/150	2/2	A3

