
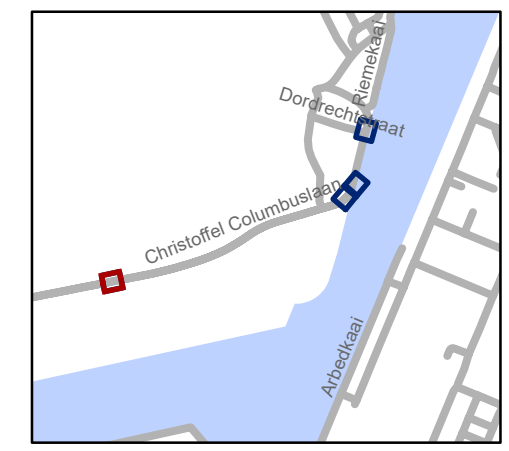


Legende

-  Bestaande verkeersborden
-  Geplande verkeersborden
-  Te verwijderen verkeersborden
-  Bestaande wegmarkeringen
-  Geplande wegmarkeringen
-  Te verwijderen wegmarkeringen

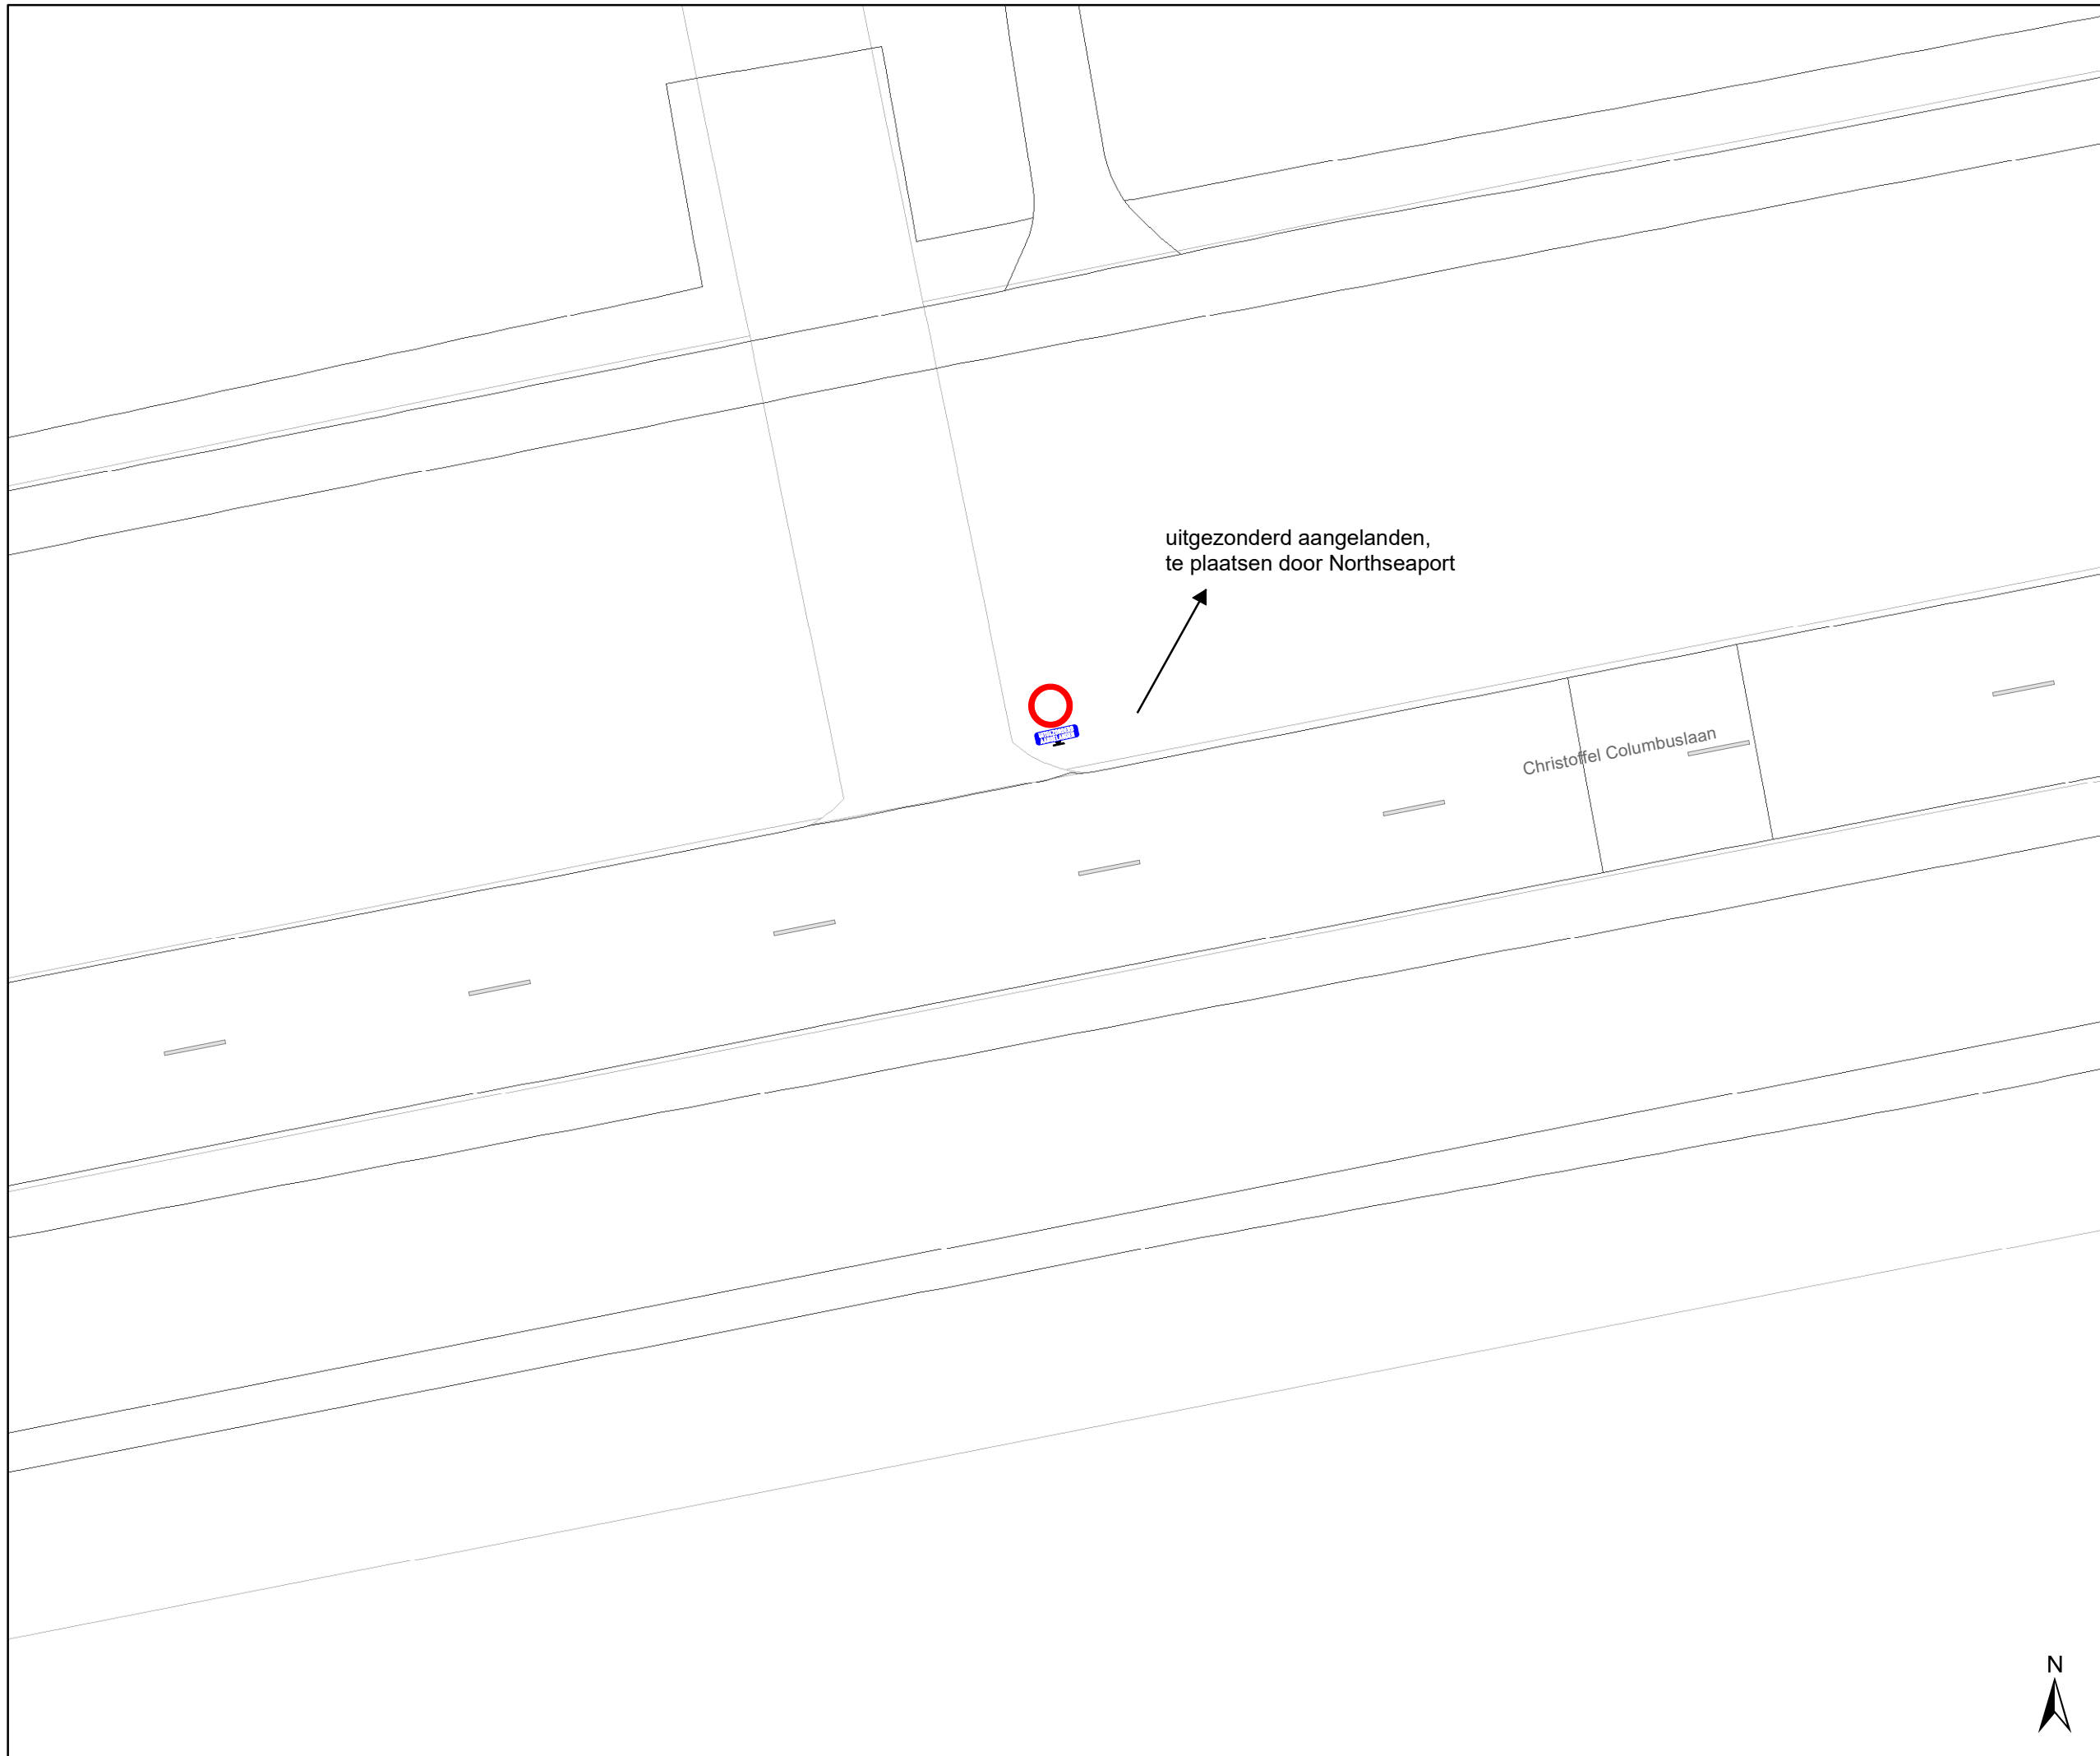


gent: Mobiliteitsbedrijf stad Gent
Verkeerstechnische taken

Christoffel Columbuslaan Riemeweg + B9/B11


Dossiernummer P-649385

DATUM	SCHAAL	PLAN	P FORMAAT
27/01/2025	1/250	1/4	A3

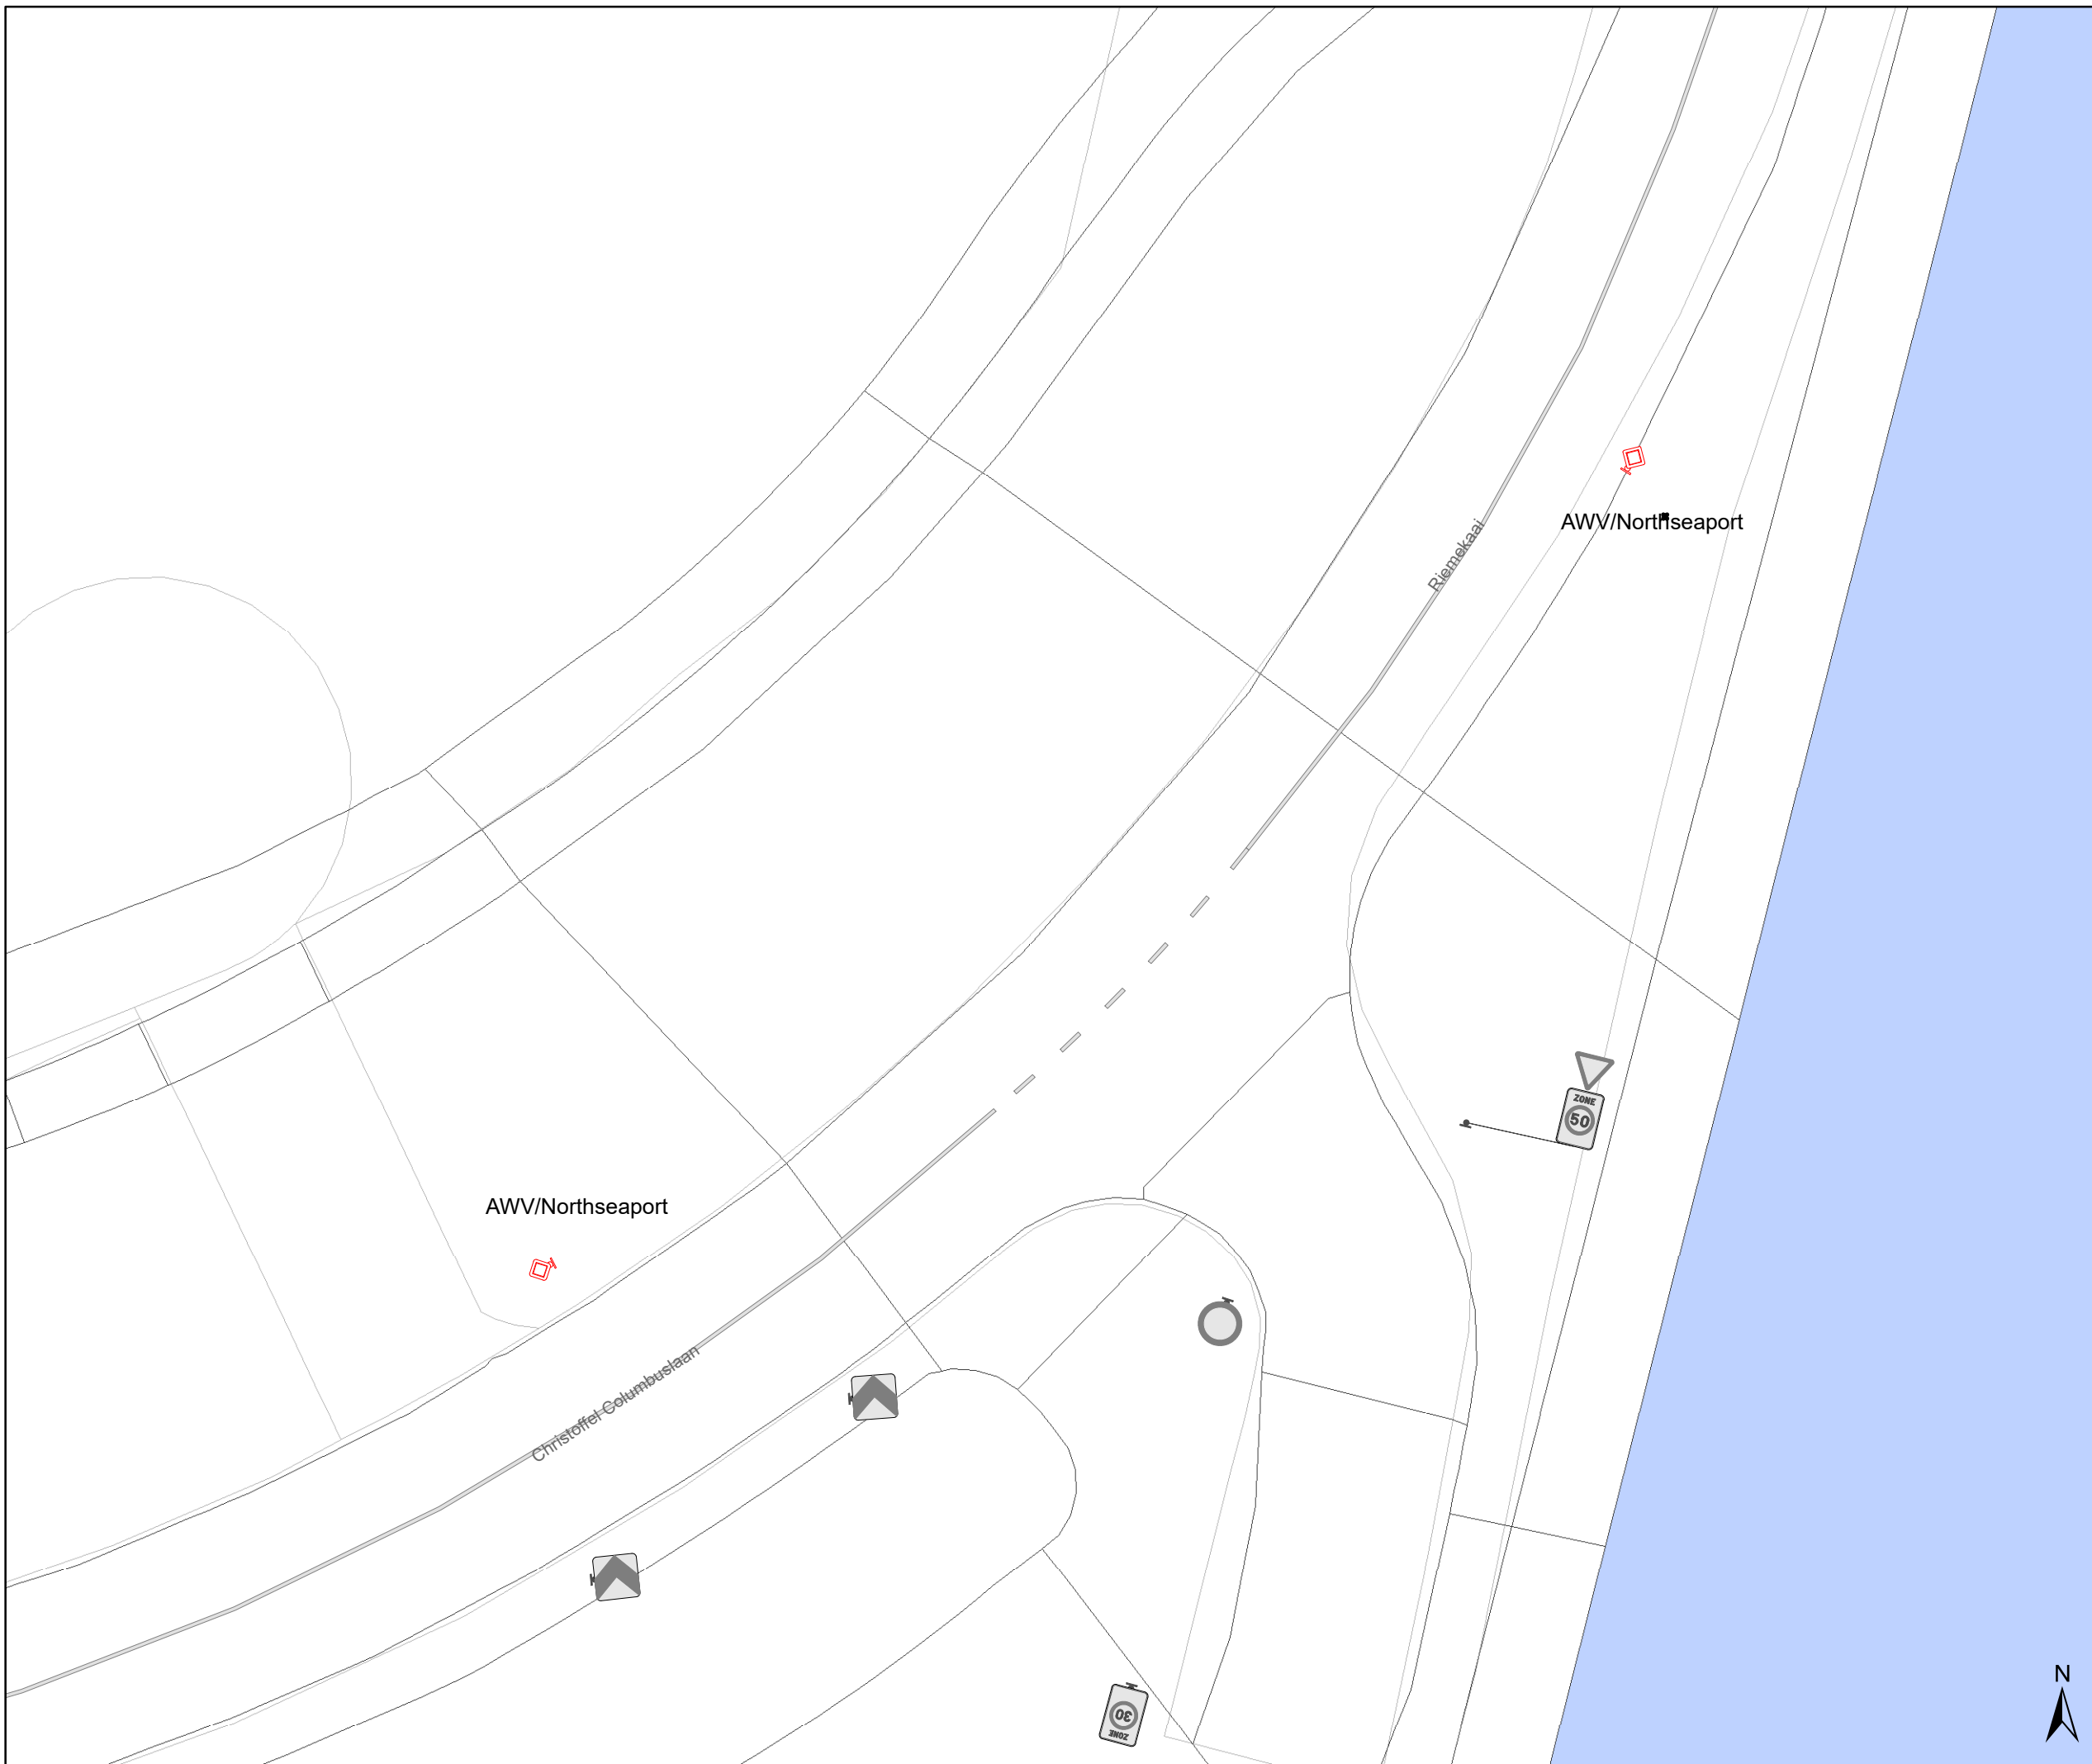

Legende

-  Bestaande verkeersborden
-  Geplande verkeersborden
-  Te verwijderen verkeersborden
-  Bestaande wegmarkeringen
-  Geplande wegmarkeringen
-  Te verwijderen wegmarkeringen

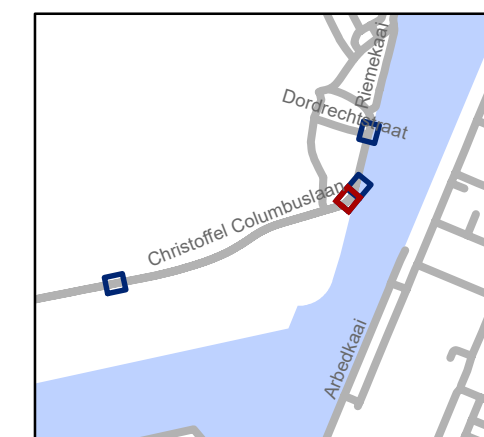


gent: Mobiliteitsbedrijf stad Gent
Verkeerstechnische taken

Christoffel Columbuslaan Riemewegel + B9/B11

Dossiernummer P-649385


DATUM	SCHAAL	PLAN	P FORMAAT
27/01/2025	1/250	2/4	A3



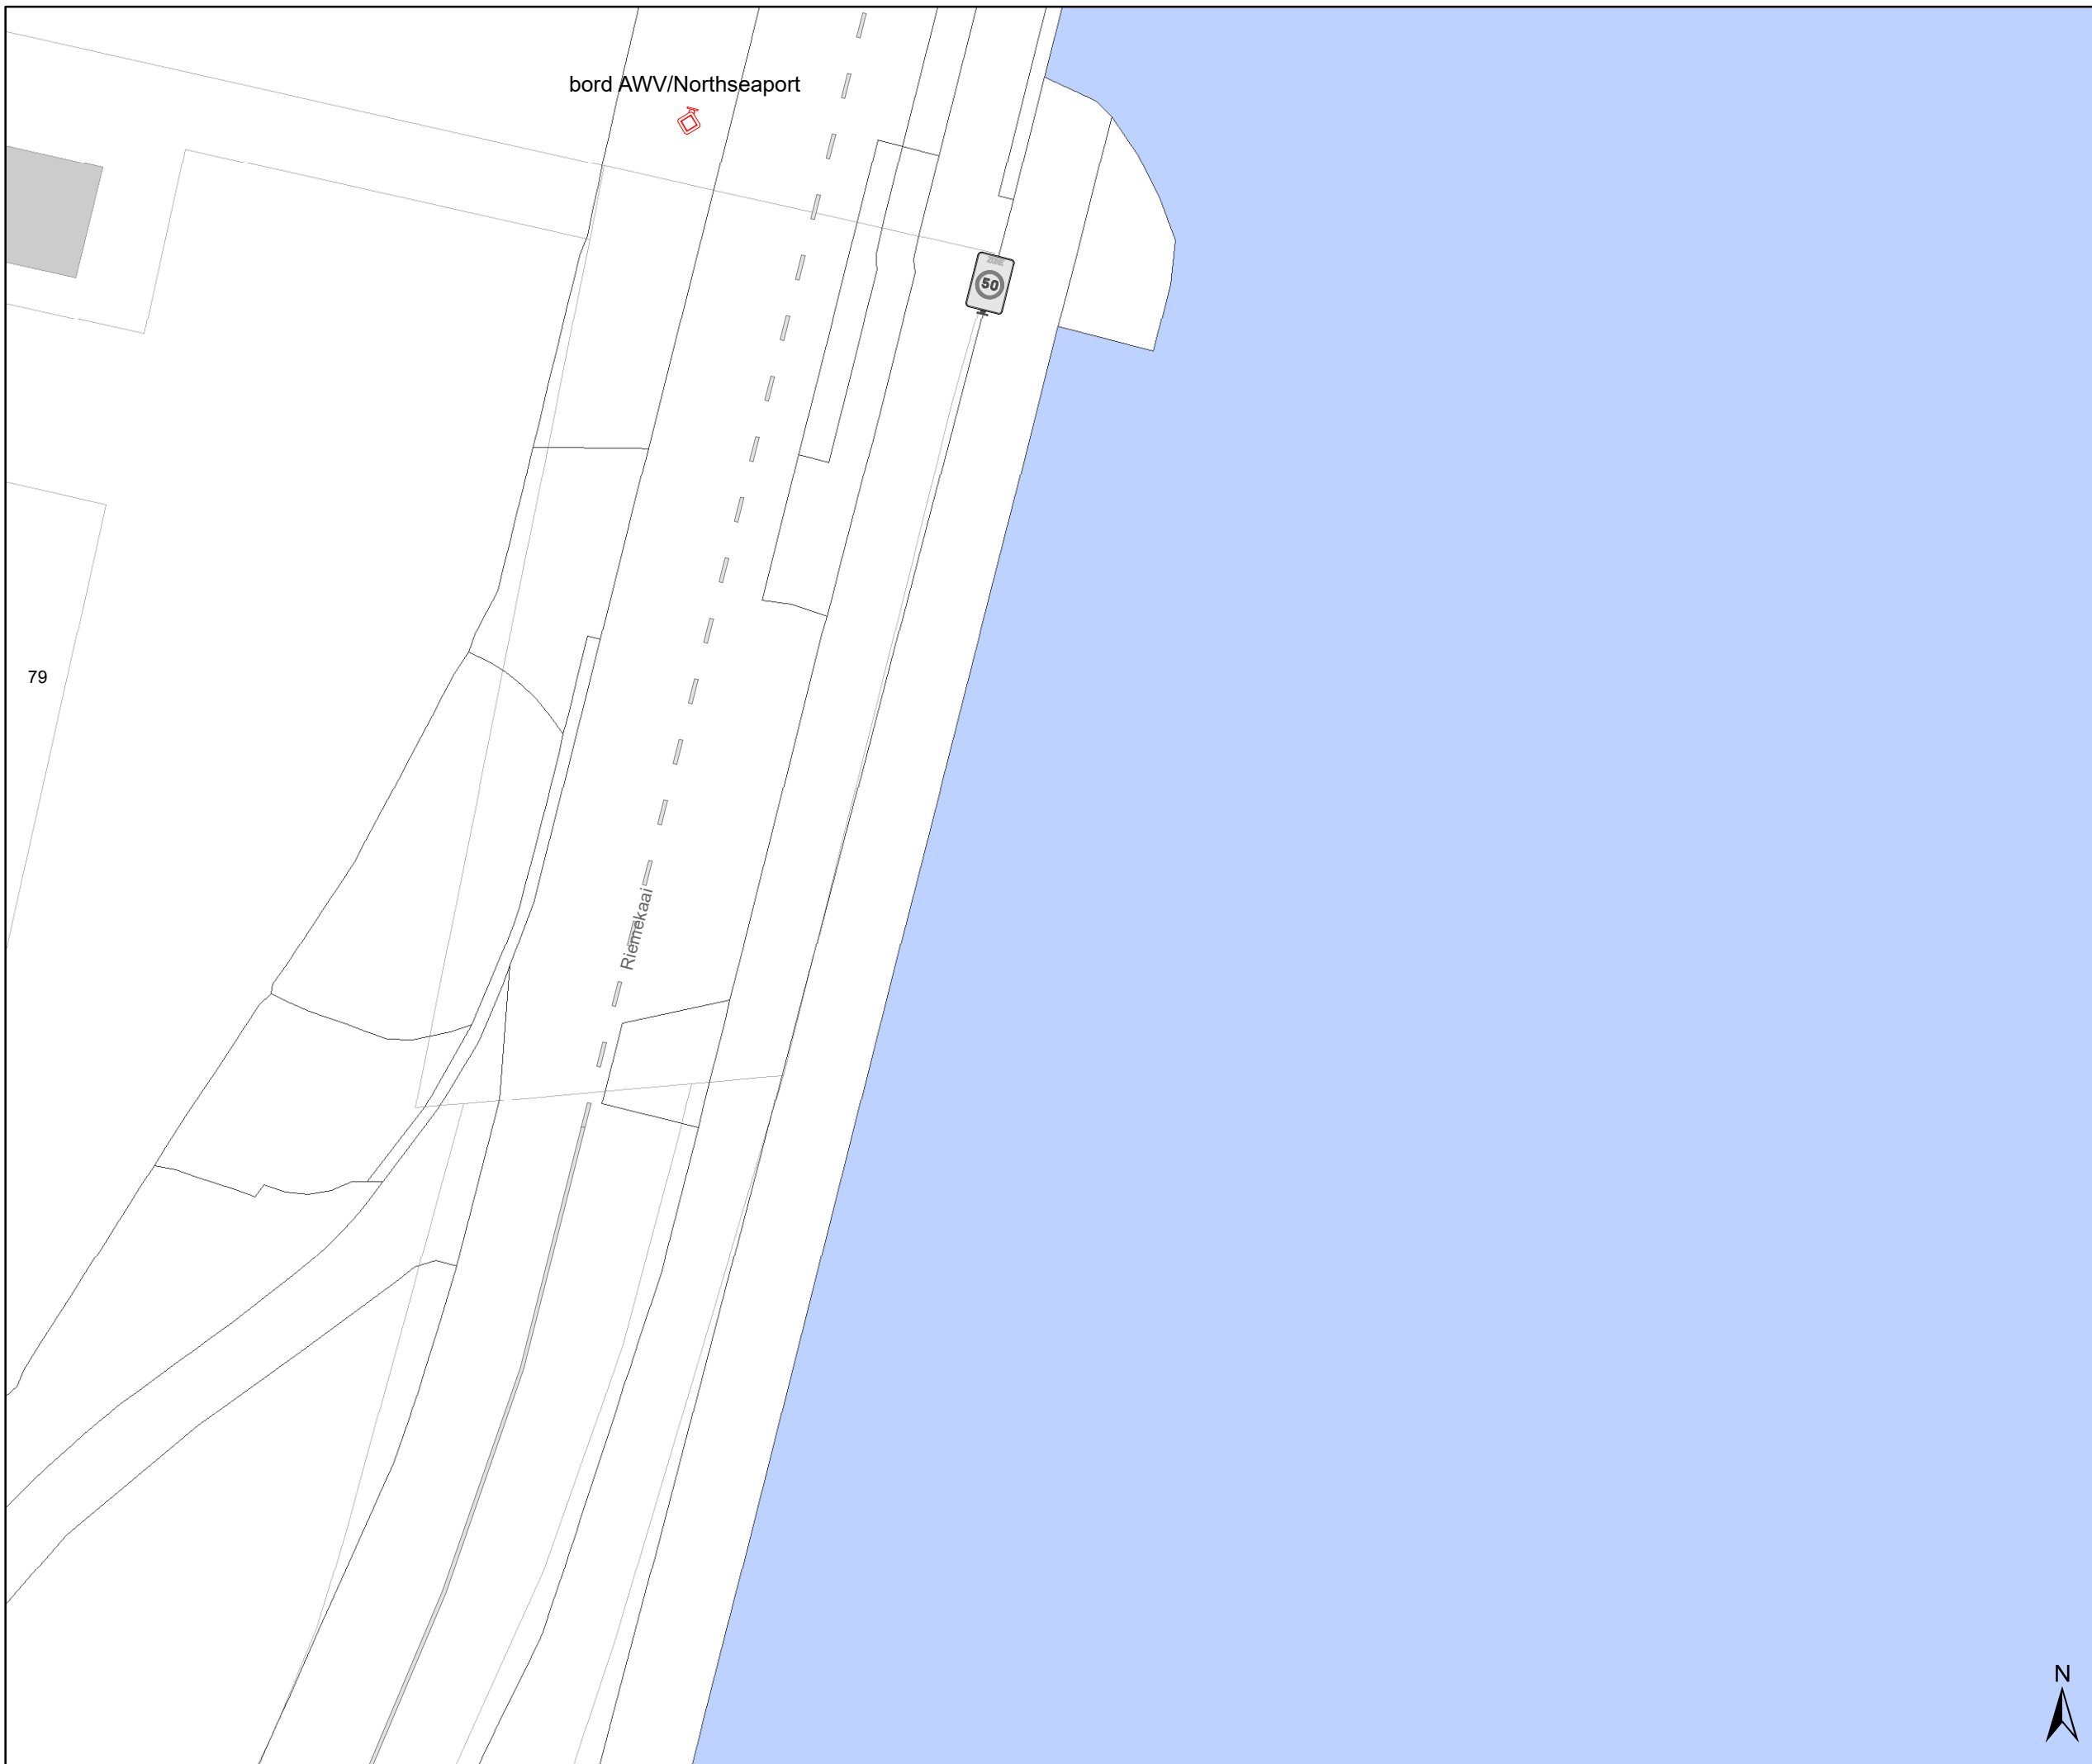

Legende

-  Bestaande verkeersborden
-  Geplande verkeersborden
-  Te verwijderen verkeersborden
-  Bestaande wegmarkeringen
-  Geplande wegmarkeringen
-  Te verwijderen wegmarkeringen

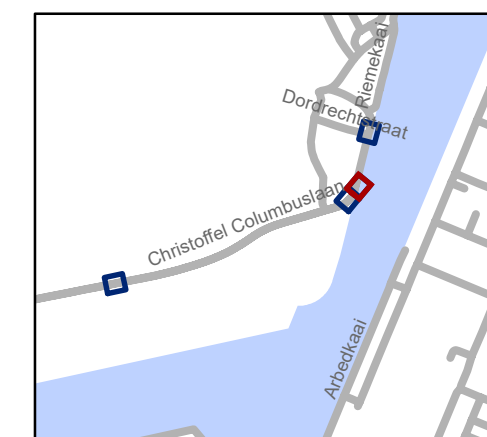

gent: Mobiliteitsbedrijf stad Gent
Verkeerstechnische taken

Christoffel Columbuslaan Riemewegel + B9/B11



Dossiernummer P-649385

DATUM	SCHAAL	PLAN	P FORMAAT
27/01/2025	1/250	3/4	A3



Legende

-  Bestaande verkeersborden
-  Geplande verkeersborden
-  Te verwijderen verkeersborden
-  Bestaande wegmarkeringen
-  Geplande wegmarkeringen
-  Te verwijderen wegmarkeringen

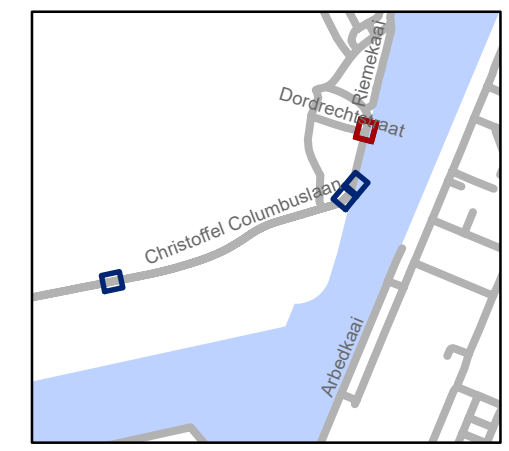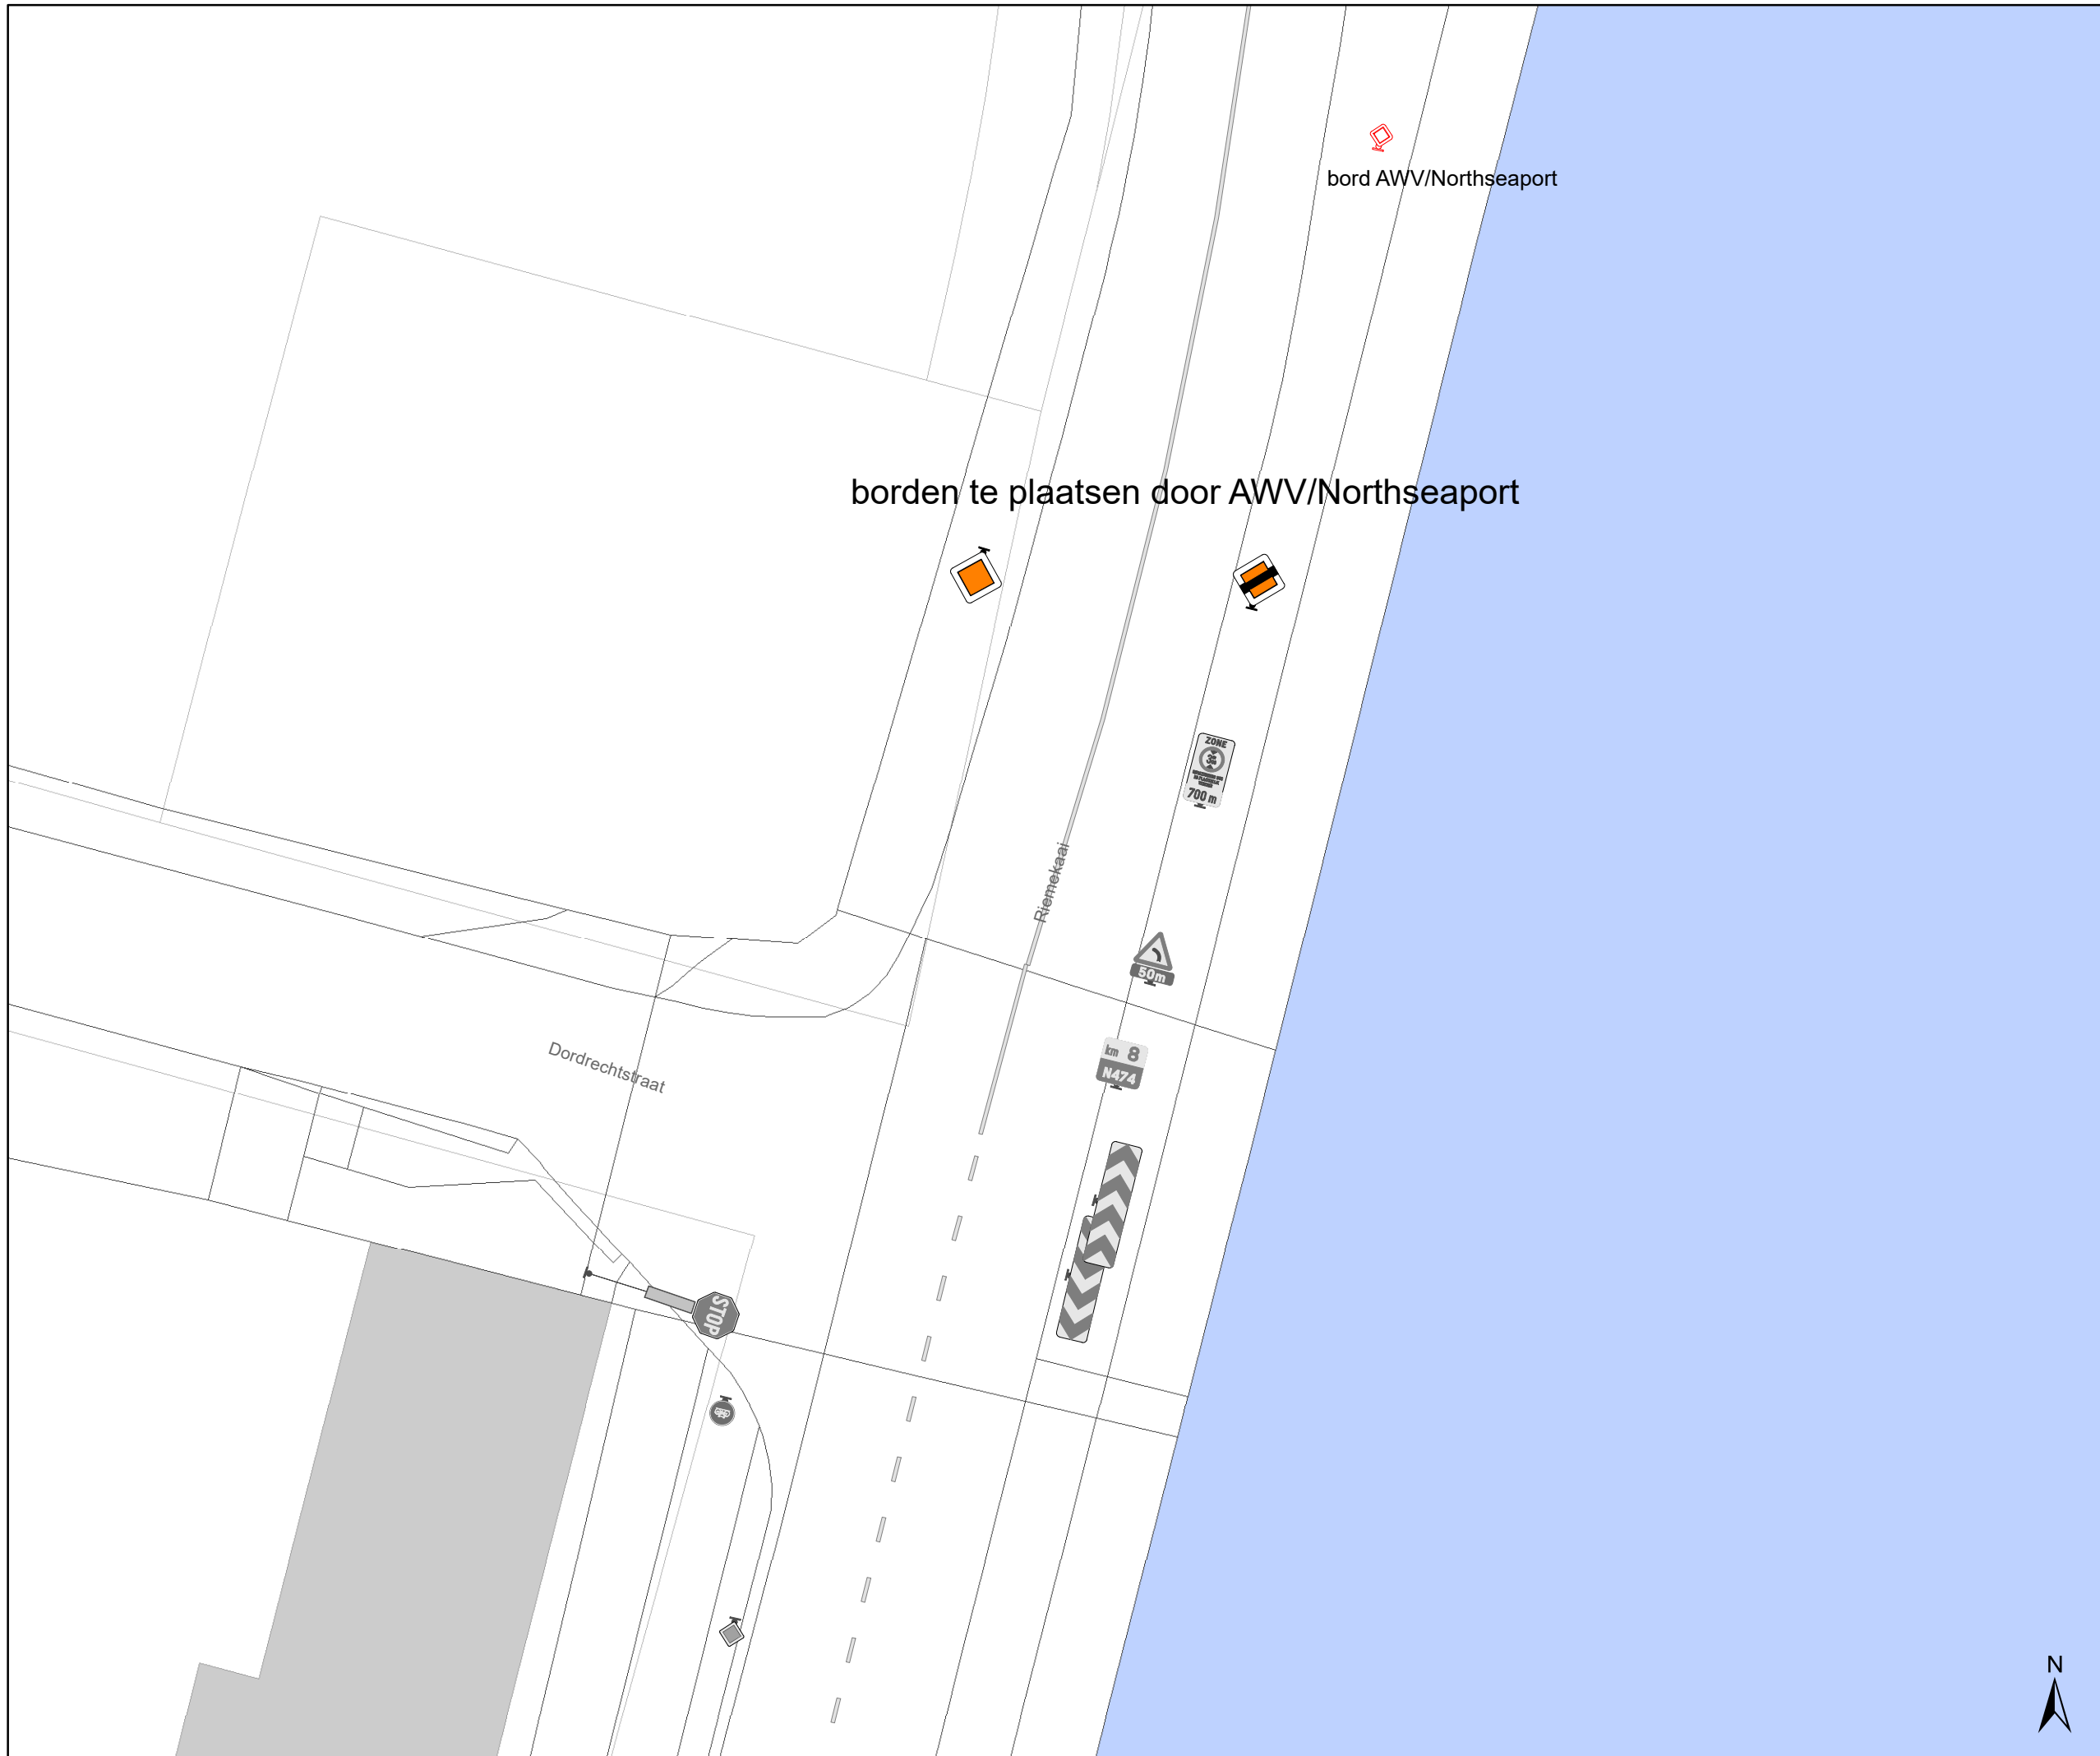

gent: Mobiliteitsbedrijf stad Gent
Verkeerstechnische taken

Christoffel Columbuslaan Riemewegel + B9/B11

Dossiernummer P-649385

DATUM	SCHAAL	PLAN	P FORMAAT
27/01/2025	1/250	4/4	A3

