




Legende

-  Bestaande verkeersborden
-  Geplande verkeersborden
-  Te verwijderen verkeersborden
-  Bestaande wegmarkeringen
-  Geplande wegmarkeringen
-  Te verwijderen wegmarkeringen
-  Actieve laadpaal




gent: Mobiliteitsbedrijf stad Gent
Verkeerstechnische taken




**Nieuwland
EAD**


Dossiernummer P-460936

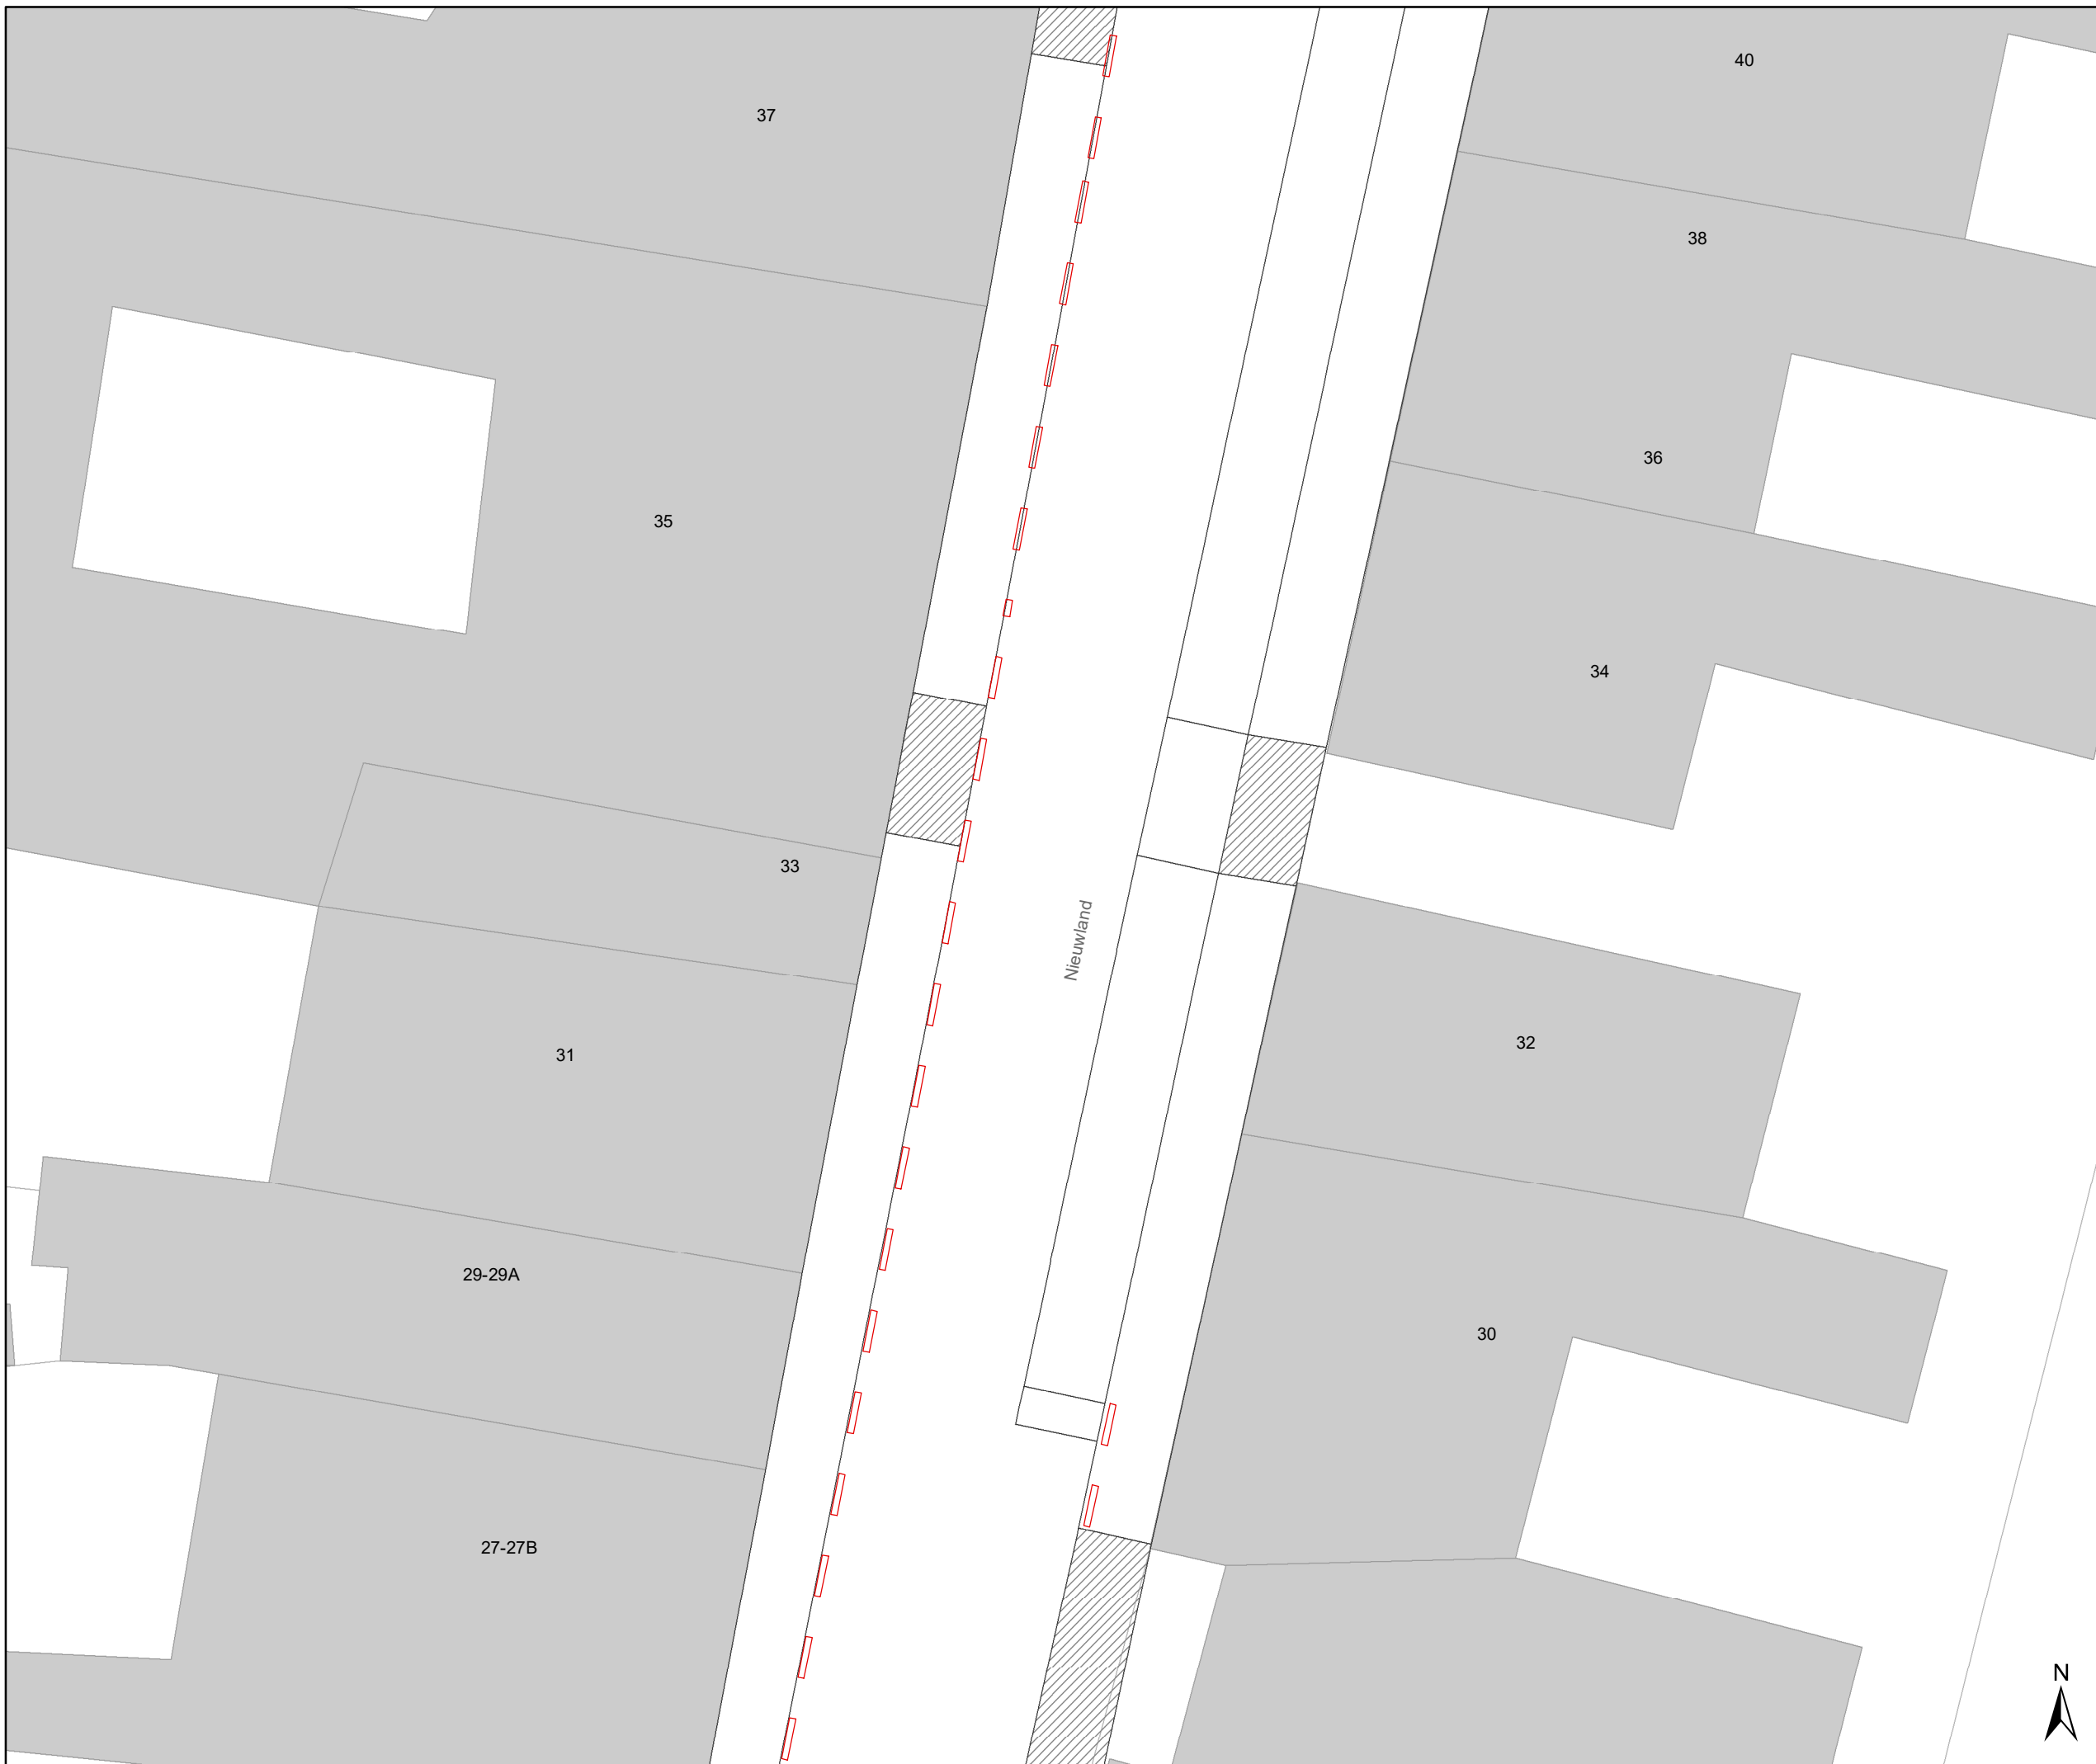DATUM	SCHAAL	PLAN	P FORMAAT
7/01/2025	1/100	1/1	A3



Legende

-  Bestaande verkeersborden
-  Geplande verkeersborden
-  Te verwijderen verkeersborden
-  Bestaande wegmarkeringen
-  Geplande wegmarkeringen
-  Te verwijderen wegmarkeringen
-  Actieve laadpaal

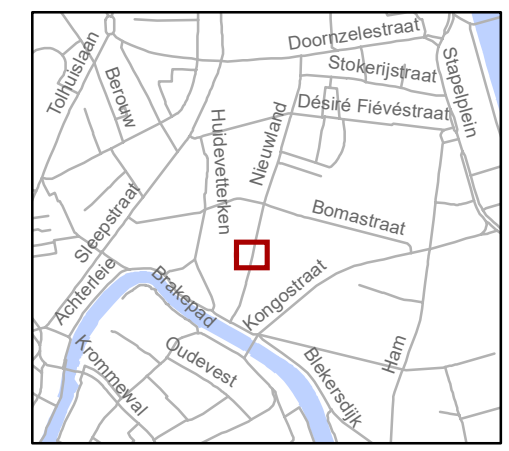

gent: Mobiliteitsbedrijf stad Gent
Verkeerstechnische taken

**Nieuwland
EAD**

Dossiernummer P-460936


DATUM	SCHAAL	PLAN	P FORMAAT
7/01/2025	1/150	1/1	A3





Legende

-  Bestaande verkeersborden
-  Geplande verkeersborden
-  Te verwijderen verkeersborden
-  Bestaande wegmarkeringen
-  Geplande wegmarkeringen
-  Te verwijderen wegmarkeringen
-  Actieve fietsenstalling
-  Actieve laadpaal
-  Gepland paaltje

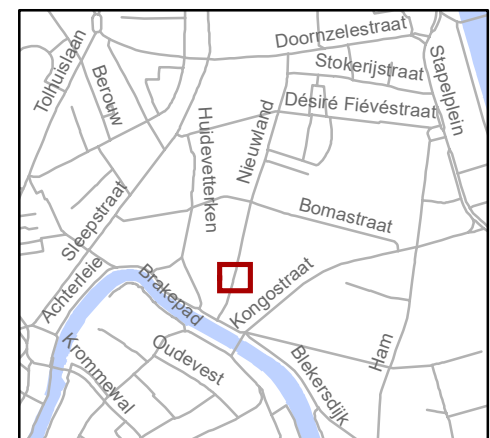


gent: Mobiliteitsbedrijf stad Gent
Verkeerstechnische taken

Nieuwland EAD


Dossinummer P-460936

DATUM	SCHAAL	PLAN	P FORMAAT
7/01/2025	1/150	1/1	A3

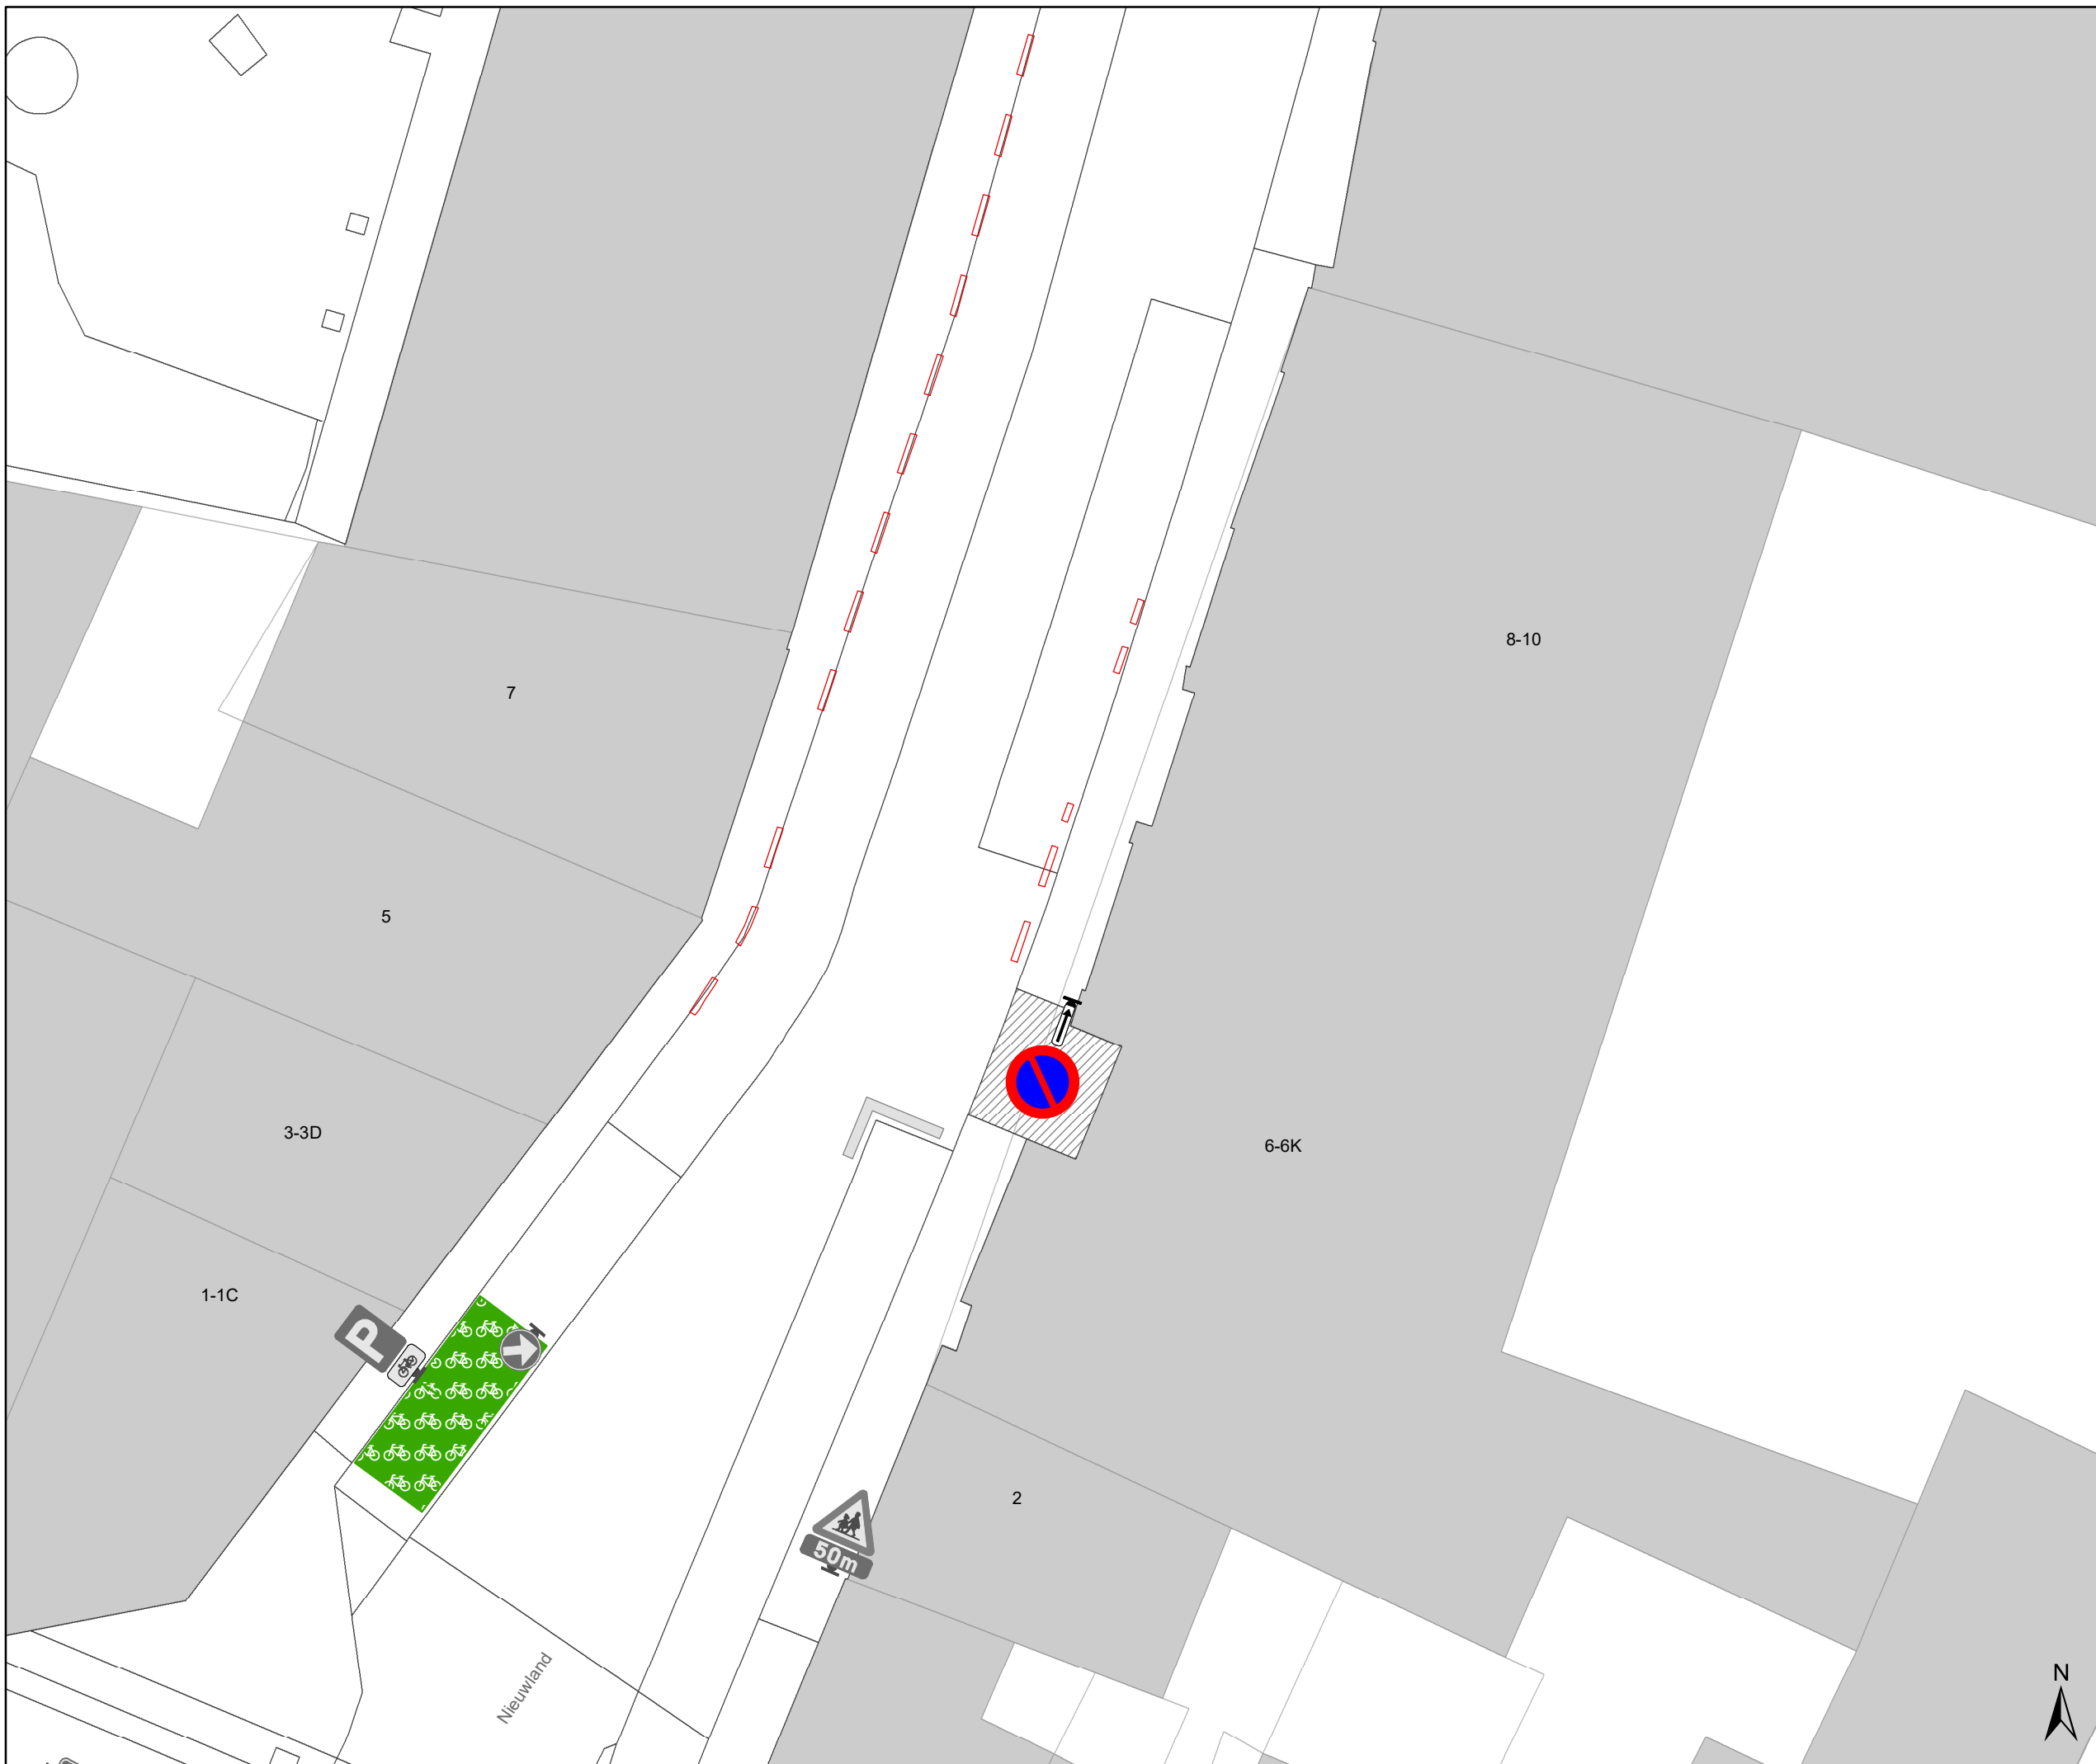

Legende

-  Bestaande verkeersborden
-  Geplande verkeersborden
-  Te verwijderen verkeersborden
-  Bestaande wegmarkeringen
-  Geplande wegmarkeringen
-  Te verwijderen wegmarkeringen
-  Actieve fietsenstalling
-  Actieve laadpaal
-  Gepland paaltje

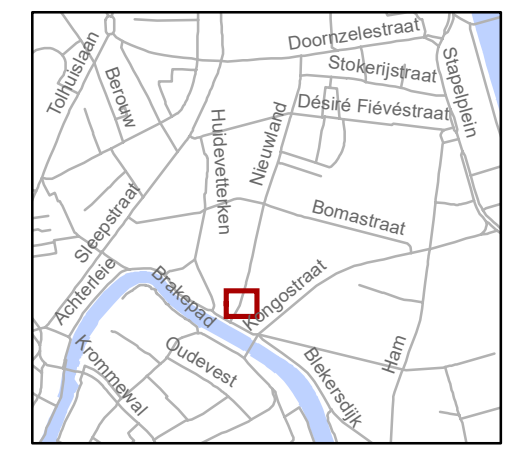


gent: Mobiliteitsbedrijf stad Gent
Verkeerstechnische taken

**Nieuwland
EAD**

Dossinummer P-460936

DATUM	SCHAAL	PLAN	P FORMAAT
7/01/2025	1/150	1/1	A3



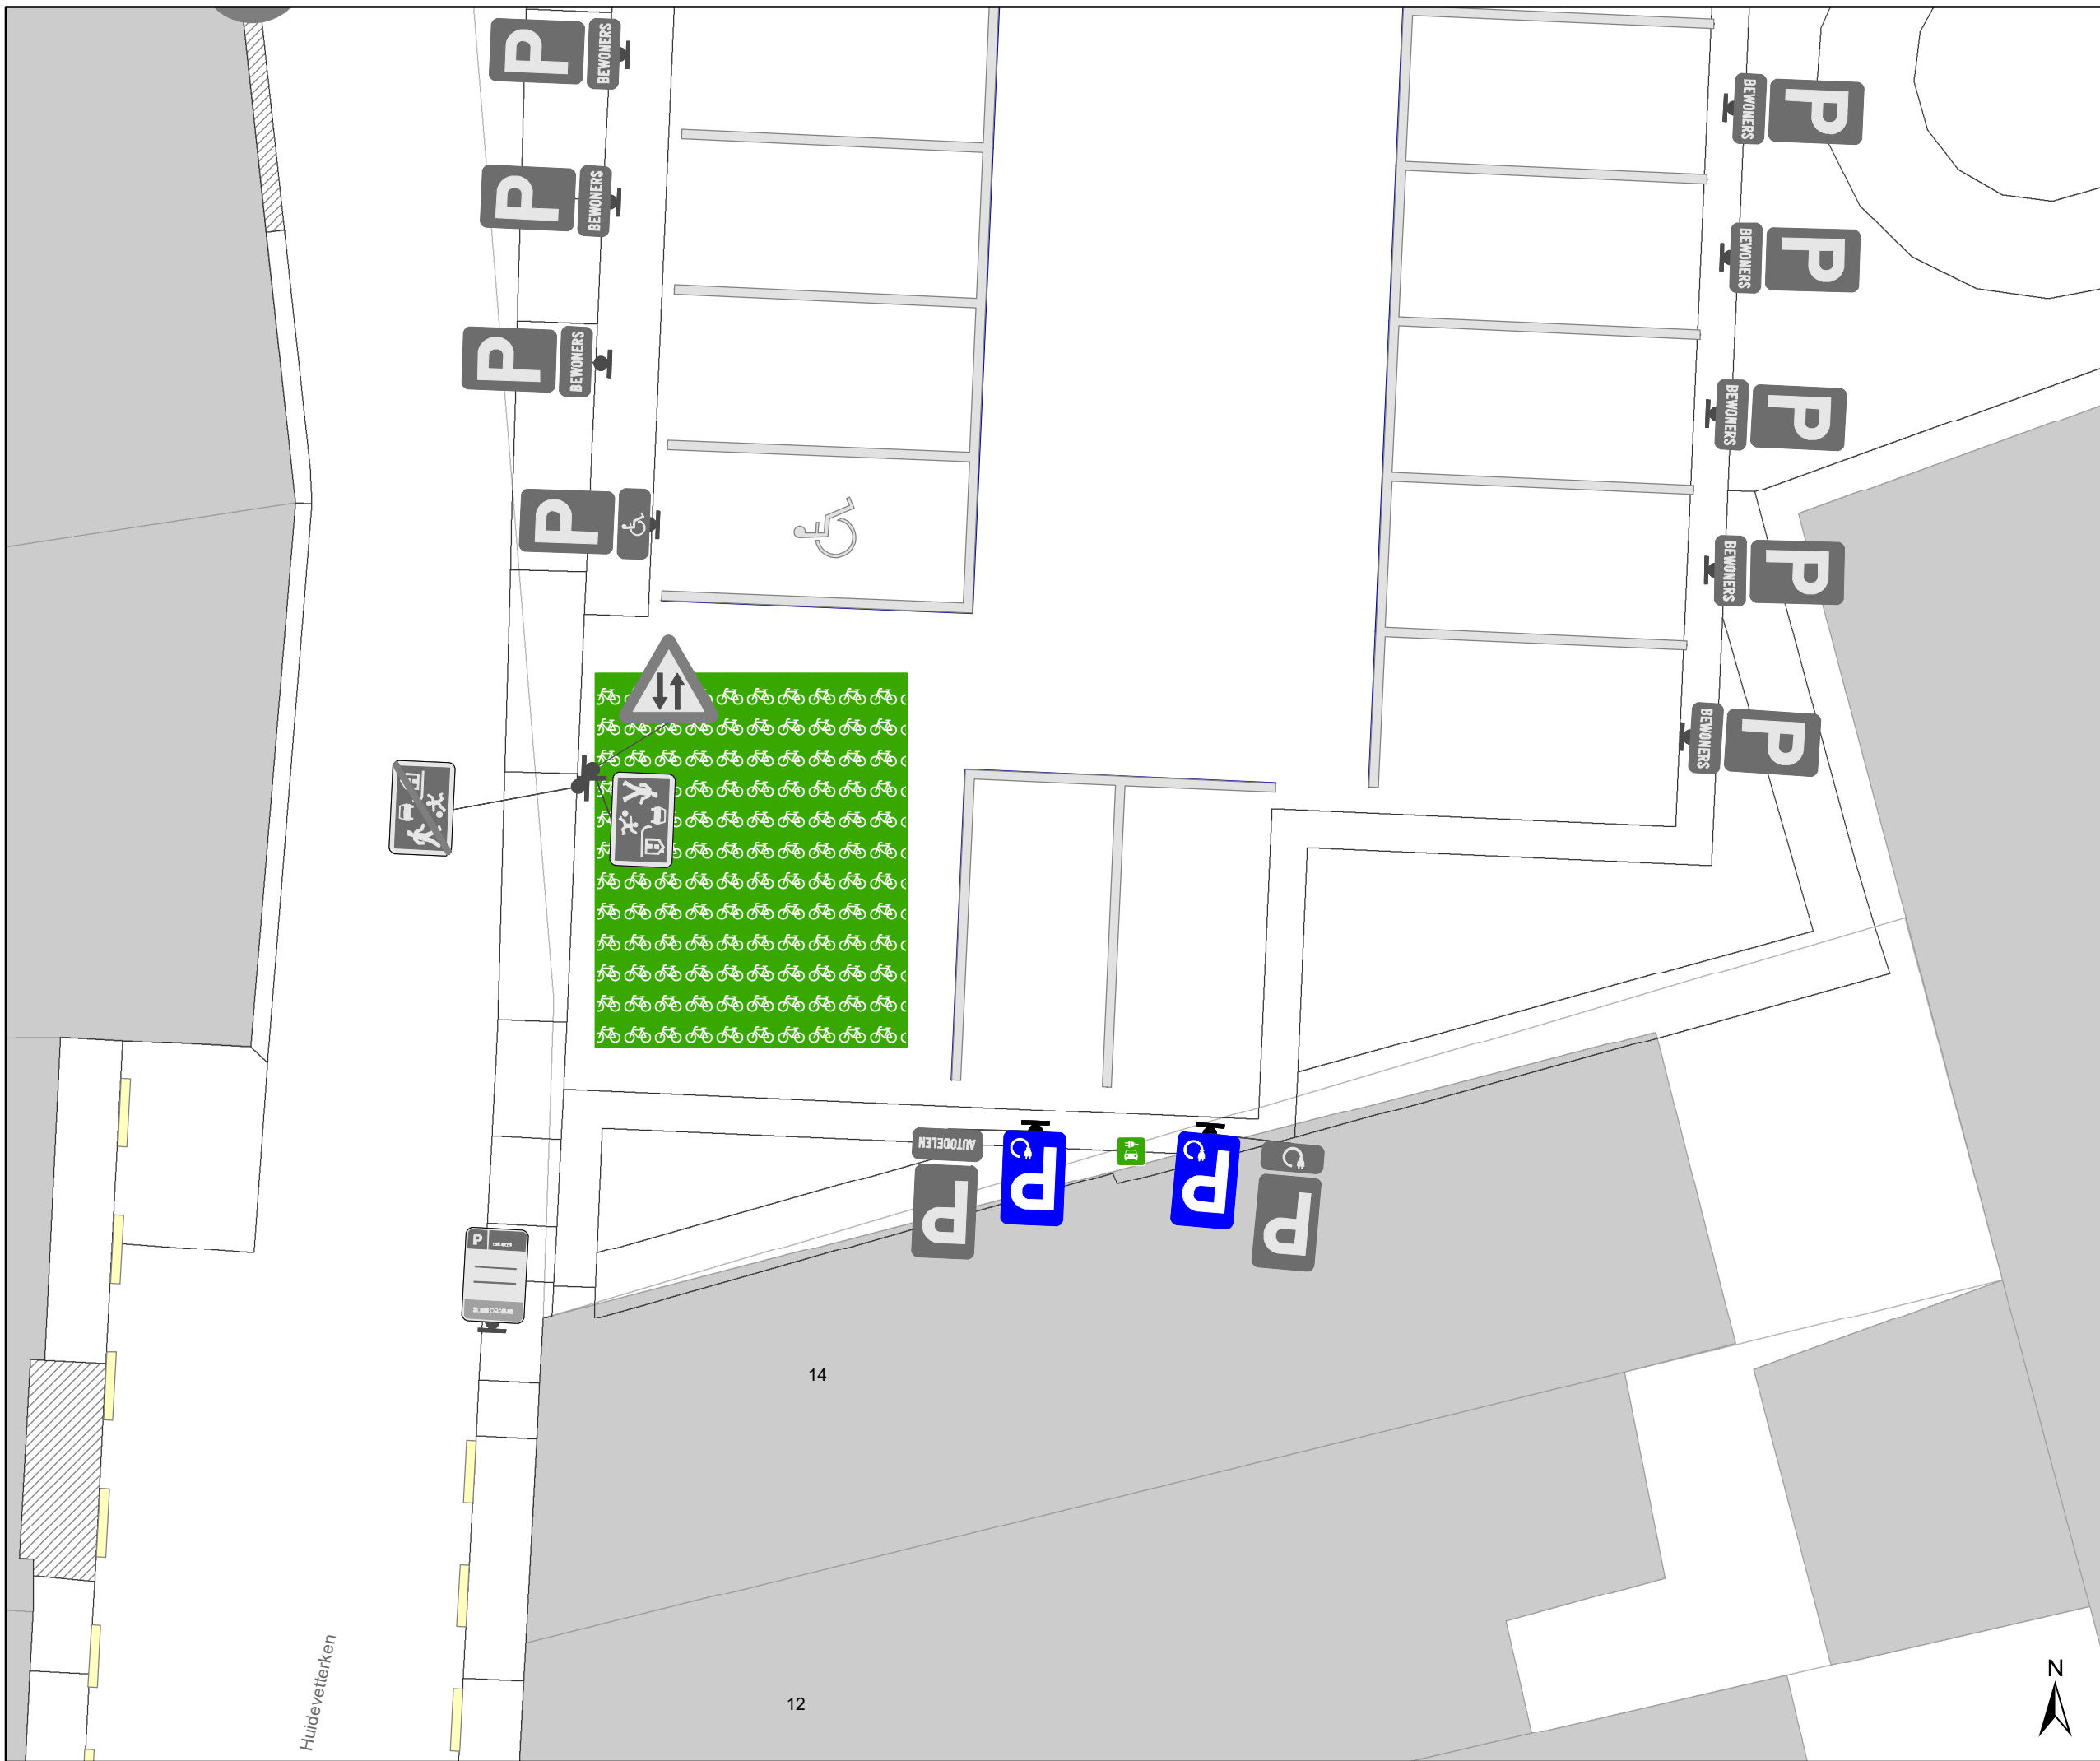

Legende

-  Bestaande verkeersborden
-  Geplande verkeersborden
-  Te verwijderen verkeersborden
-  Bestaande wegmarkeringen
-  Geplande wegmarkeringen
-  Te verwijderen wegmarkeringen
-  Actieve laadpaal



gent: Mobiliteitsbedrijf stad Gent
Verkeerstechnische taken

**Nieuwland 37A
EAD**

Dossinummer P-460936

DATUM	SCHAAL	PLAN	P FORMAAT
13/01/2025	1/100	3/3	A3

Huidevetterken

14

12

