



---

**2025\_CBS\_00831 Nieuw aanvullend reglement van de politie op het wegverkeer - gemeenteweg - Sint-Jansdreef - correctie bij heraanleg - Vaststelling**

**Beslissing:** Goedgekeurd in besloten vergadering van 30 januari 2025

**Zijn aanwezig bij de beslissing van dit punt:**

Astrid De Bruycker, schepen-voorzitter  
Sofie Bracke, schepen; Evita Willaert, schepen; Joris Vandenbroucke, schepen; Bram Van Braeckvelt, schepen; Burak Nalli, schepen; Filip Watteeuw, schepen; Christophe Peeters, schepen  
Mieke Hullebroeck, algemeen directeur; Liesbet Vertriest, adjunct-algemeendirecteur

**Bevoegd:** Joris Vandenbroucke

**Betrokken:** Mathias De Clercq

**Juridisch kader**

**De volgende bepalingen zijn van toepassing inzake de bevoegdheid:**

- De Nieuwe Gemeentewet 24 juni 1988, artikel 119;
- Het Decreet van 16 mei 2008 betreffende de aanvullende reglementen op het wegverkeer en de plaatsing en bekostiging van verkeerstekens, artikel 5, § 1, 2e lid;
- Het Decreet over het lokaal bestuur van 22 december 2017, artikel 41, 2°;
- Het gemeenteraadsbesluit van 15 december 2015, houdende de delegatie van de vaststellingsbevoegdheid inzake gemeentelijke aanvullende reglementen op het wegverkeer.

**De beslissing wordt genomen op grond van:**

- Wet betreffende de politie over het wegverkeer, gecoördineerd bij Koninklijk Besluit van 16 maart 1968;
- Decreet van 16 mei 2008 betreffende de aanvullende reglementen op het wegverkeer en de plaatsing en bekostiging van de verkeerstekens;
- Koninklijk Besluit van 1 december 1975 houdende algemeen reglement op de politie van het wegverkeer en van het gebruik van de openbare weg;
- Ministerieel Besluit van 11 oktober 1976 waarbij de minimumafmetingen en de bijzondere plaatsingsvoorwaarden van de verkeerstekens worden bepaald;
- Uitvoeringsbesluit van 23 januari 2009 betreffende de aanvullende reglementen op het wegverkeer en de plaatsing en bekostiging van de verkeerstekens;
- Omzendbrief MOB/2009/1 van 3 april 2009;

## **Motivering**

- De nieuwe maatregel die bij dit besluit getroffen wordt, is het corrigeren van het tweerichtingsverkeer naar eenrichtingsverkeer in het eerste deel van de Sint-jansdreef zoals beschreven stond in de beschrijving van de werken van het project cluster Nieuwpoort. Dit is een rechtzetting van een fout die in het verleden niet is opgemerkt en bij deze wordt rechtgezet zodat de aannemer de juiste borden kan bestellen.
- Bij collegebesluit van 17 mei 2023 werden de straten Nieuwpoort, Oude Schaaapmarkt, Houtbriel, Sint-Jansdreef en de Volmolenstraat heraangelegd en zullen omgevormd worden tot een woonerf. Om de sfeer van het Baudelopark zo diep mogelijk de wijk binnen te trekken wordt de Sint-Jansdreef geknipt net voorbij de laatste garage aan de Oliestraat.
- Bij collegebesluit van 27 april 2017 werd de bestaande toestand geregulariseerd en er werden geen nieuwe verkeersmaatregelen ingevoerd.

## **Bijgevoegde bijlage(n):**

- Aanvullend reglement Sint-Jansdreef dossier P-695873.pdf (deel van de beslissing)
- Signalisatieplan Nieuwpoort dossier P-392728 REV 2 (deel van de beslissing)

## **Beslissing**

### **Beslist het volgende:**

#### **Artikel 1:**

Heft op het aanvullend reglement van de politie op het wegverkeer betreffende de gemeenteweg Sint-Jansdreef, goedgekeurd in zitting van 17 mei 2023, van zodra het nieuwe reglement in werking treedt.

#### **Artikel 2:**

Stelt vast het bijgevoegd aanvullend reglement van de politie op het wegverkeer en het signalisatieplan betreffende de gemeenteweg Sint-Jansdreef.

2025\_CBS\_00831 - Nieuw aanvullend reglement van de politie op het wegverkeer - gemeenteweg - Sint-Jansdreef - correctie bij heraanleg

Vastgesteld in het College van Burgemeester en Schepenen van 30 januari 2025

Bekendgemaakt op 31 januari 2025

Geldig vanaf 5 februari 2025

Referentienummer 2025\_CBS\_00831

## Reglement

### Artikel 1.

Op de Sint-Jansdreef ter hoogte van het kruispunt met de Steendam geldt: de bestuurders moeten voorrang verlenen aan iedere bestuurder die rijdt op de openbare weg of de rijbaan die ze oprijden.

Dit wordt aangeduid door verkeerstekens:

- B1

### Artikel 2.

Op de Sint-Jansdreef vanaf Nieuwpoort tot de Ijkmeesterstraat in de richting van Nieuwpoort geldt: verboden rijrichting voor iedere bestuurder; de maatregel geldt niet voor fietsers en bestuurders van speed pedelecs. In de tegenovergestelde richting geldt: toegelaten rijrichting op de openbare weg met eenrichtingsverkeer; fietsers en bestuurders van speed pedelecs mogen in de twee richtingen rijden.

Dit wordt aangeduid door verkeerstekens:

- C1
- M11
- F19
- M17

### Artikel 3.

Op de Sint-Jansdreef vanaf de Steendam tot aan huisnummer 20 geldt: de toegang is verboden in beide richtingen, voor iedere bestuurder; de maatregel geldt niet voor fietsers en bestuurders van speed pedelecs.

Dit wordt aangeduid door verkeerstekens:

- C3
- M11

### Artikel 4.

Op de Sint-Jansdreef vanaf huisnummers 17-17B tot en met huisnummer 21 geldt: het parkeren is toegelaten; het parkeren is voorbehouden voor elektrische of hybride elektrische voertuigen ; de parkeerreglementering geldt over een afstand van 12 m.

Dit wordt aangeduid door verkeerstekens:

- E9a
- GVIIId
- GXc

**Artikel 5.**

**Op de Sint-Jansdreef vanaf huisnummers 1-3 tot en met huisnummer 21 geldt: voertuigen moeten parkeren binnen de afgebakende plaatsen.**

**Dit wordt aangeduid door verkeerstekens:**


- **WM77.5**

---

(einde reglement)



# Revisie 2 (P-695873)

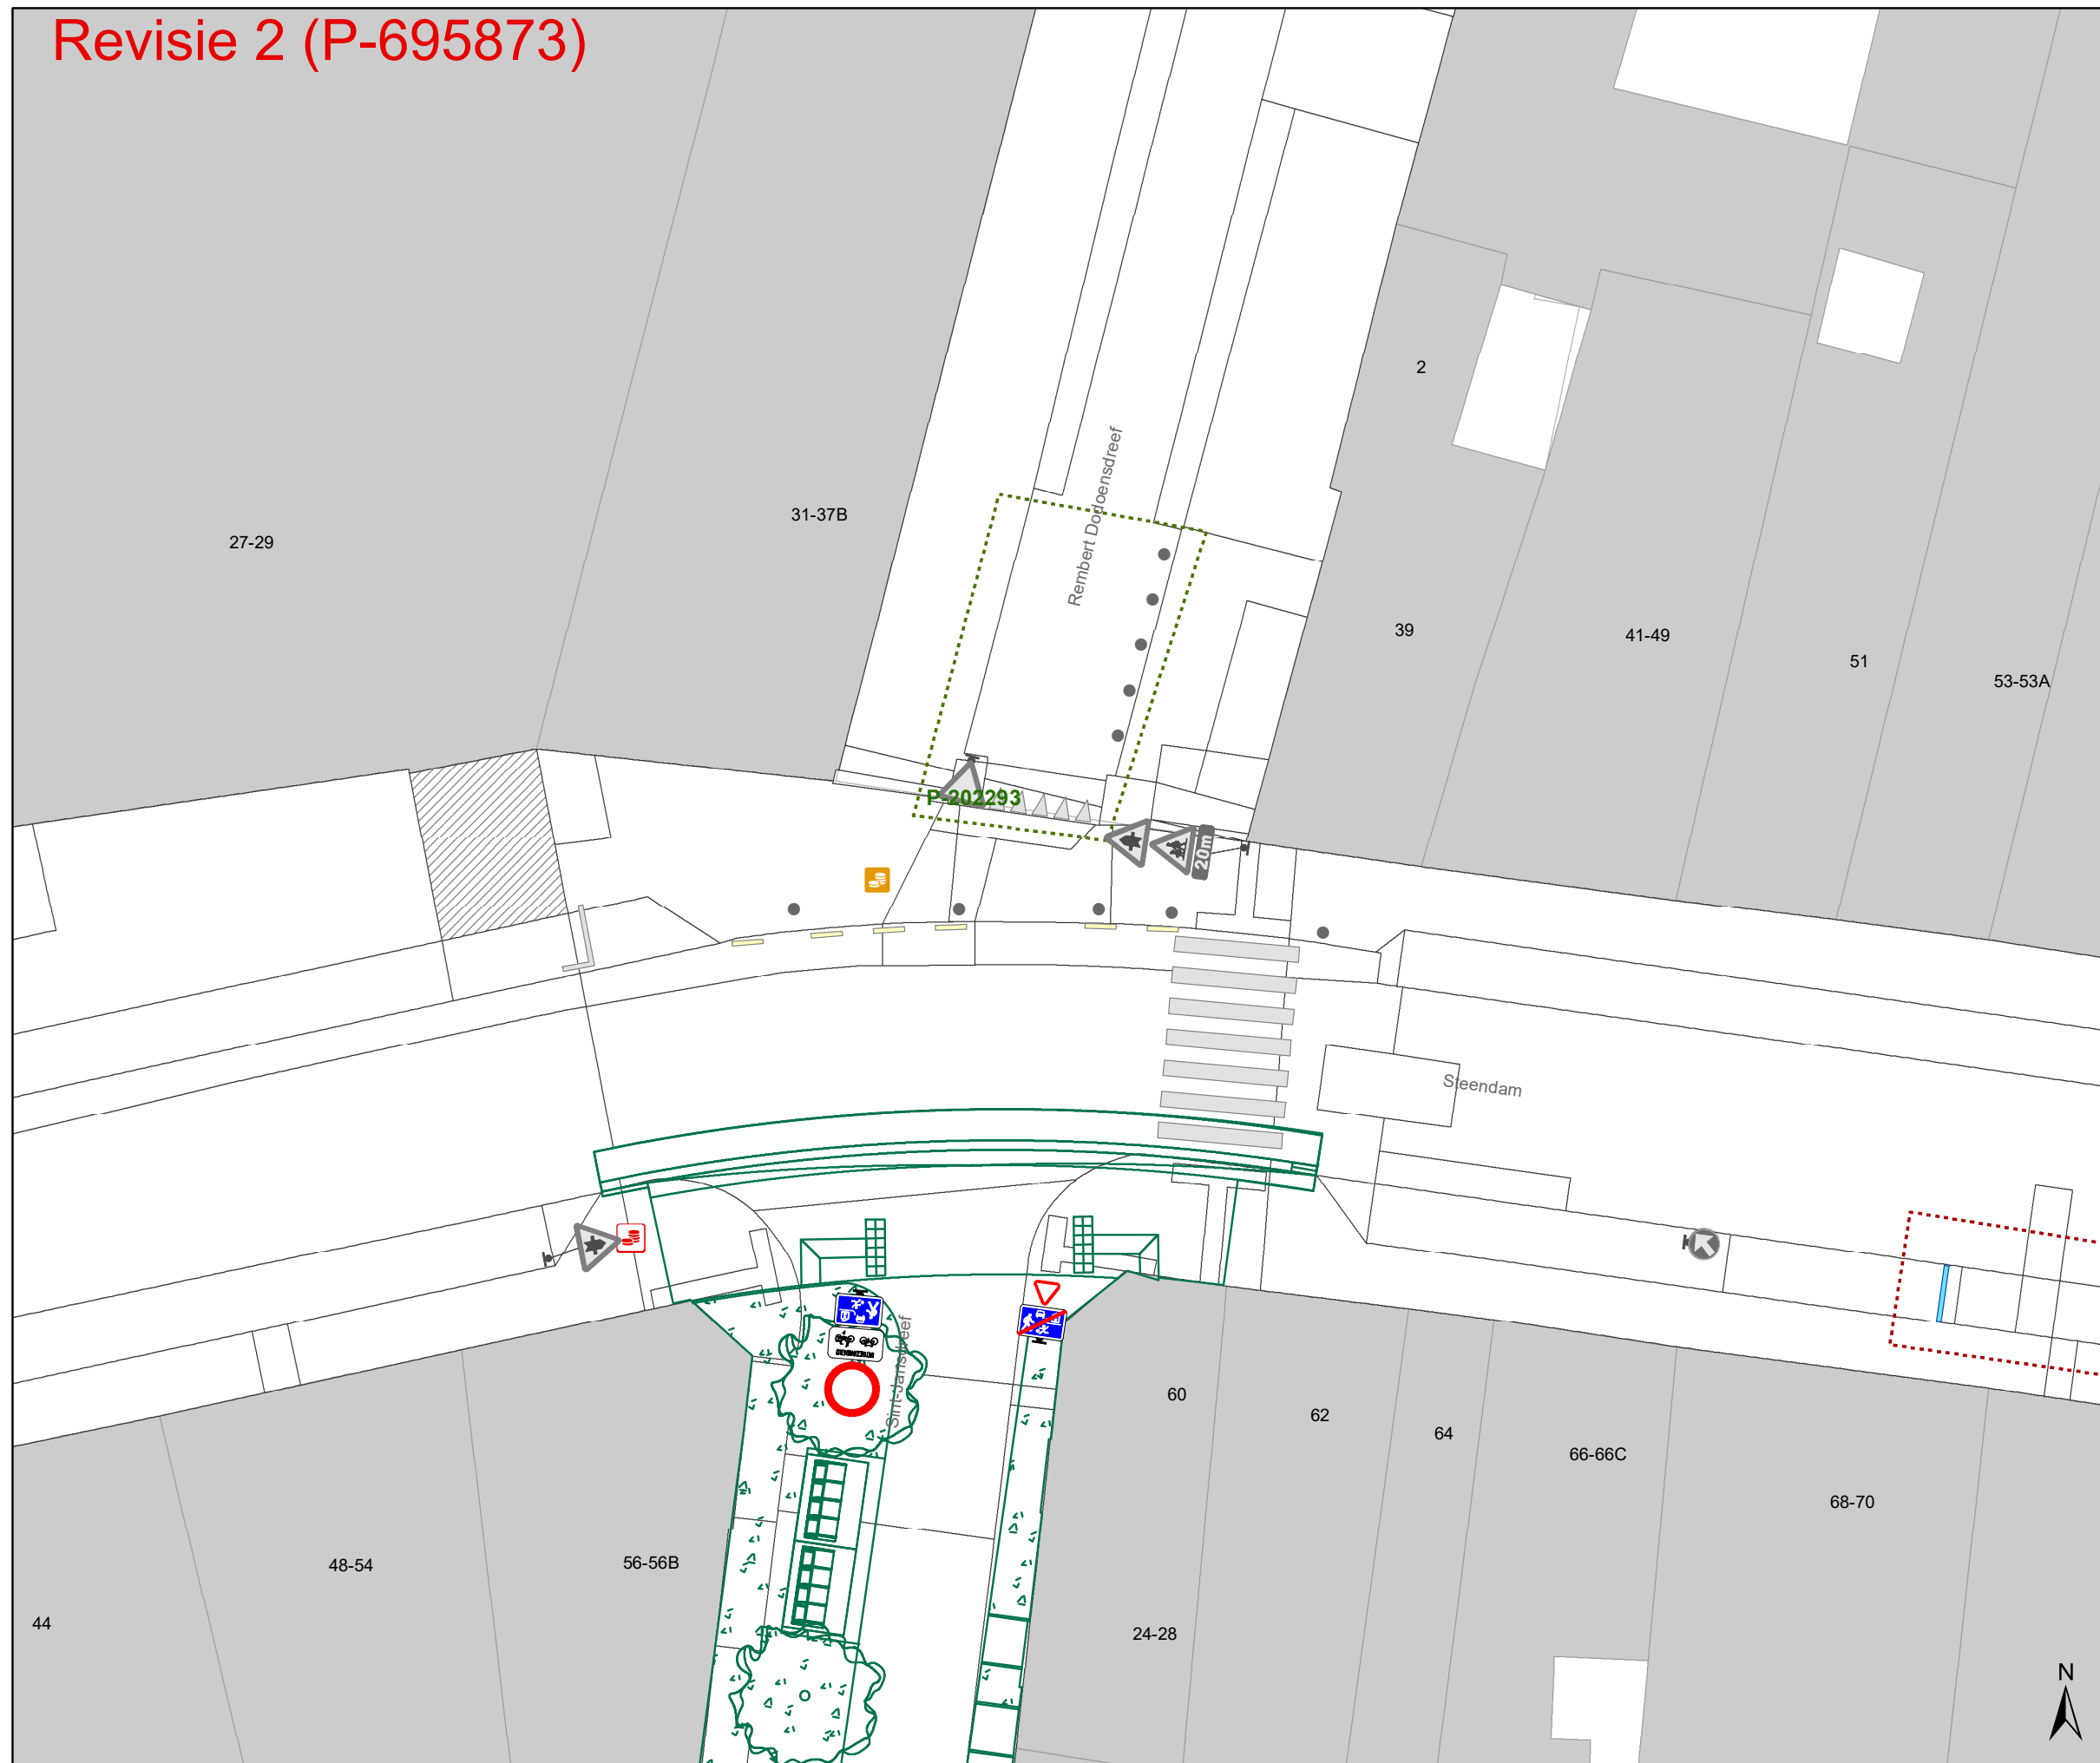

## Legende

- Bestaande verkeersborden
- Geplande verkeersborden
- Te verwijderen verkeersborden
- Bestaande wegmarkeringen
- Geplande wegmarkeringen
- Te verwijderen wegmarkeringen
- Geplande vaste rijbaankussen

## Straatmeubilair

- Gepland paaltje

## Overige


- Ontwerp heraanleg
- Revisie-elementen
- Ander gepland dossier (in voorbereiding bij MOBBD)
- Ander gepland dossier (in voorbereiding bij MOBBD)
- Ander gepland dossier (ter uitvoering bij DWBW)

## Laadpunten

- Voorstel laadpunt

## Parkeerautomaten

- Voorstel
- Gepland verwijderd
- Gepland
- In gebruik

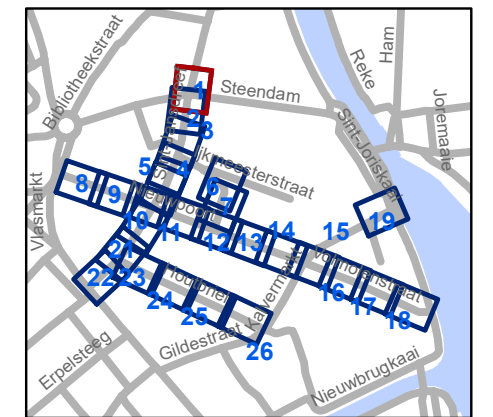


**gent:** Mobiliteitsbedrijf stad Gent  
Verkeerstechnische taken

## Nieuwpoort Definitieve heraanleg

Dossiernummer P-392728

DATUM	SCHAAL	PLAN	P FORMAAT
22/01/2025	1/200	1/26	A3

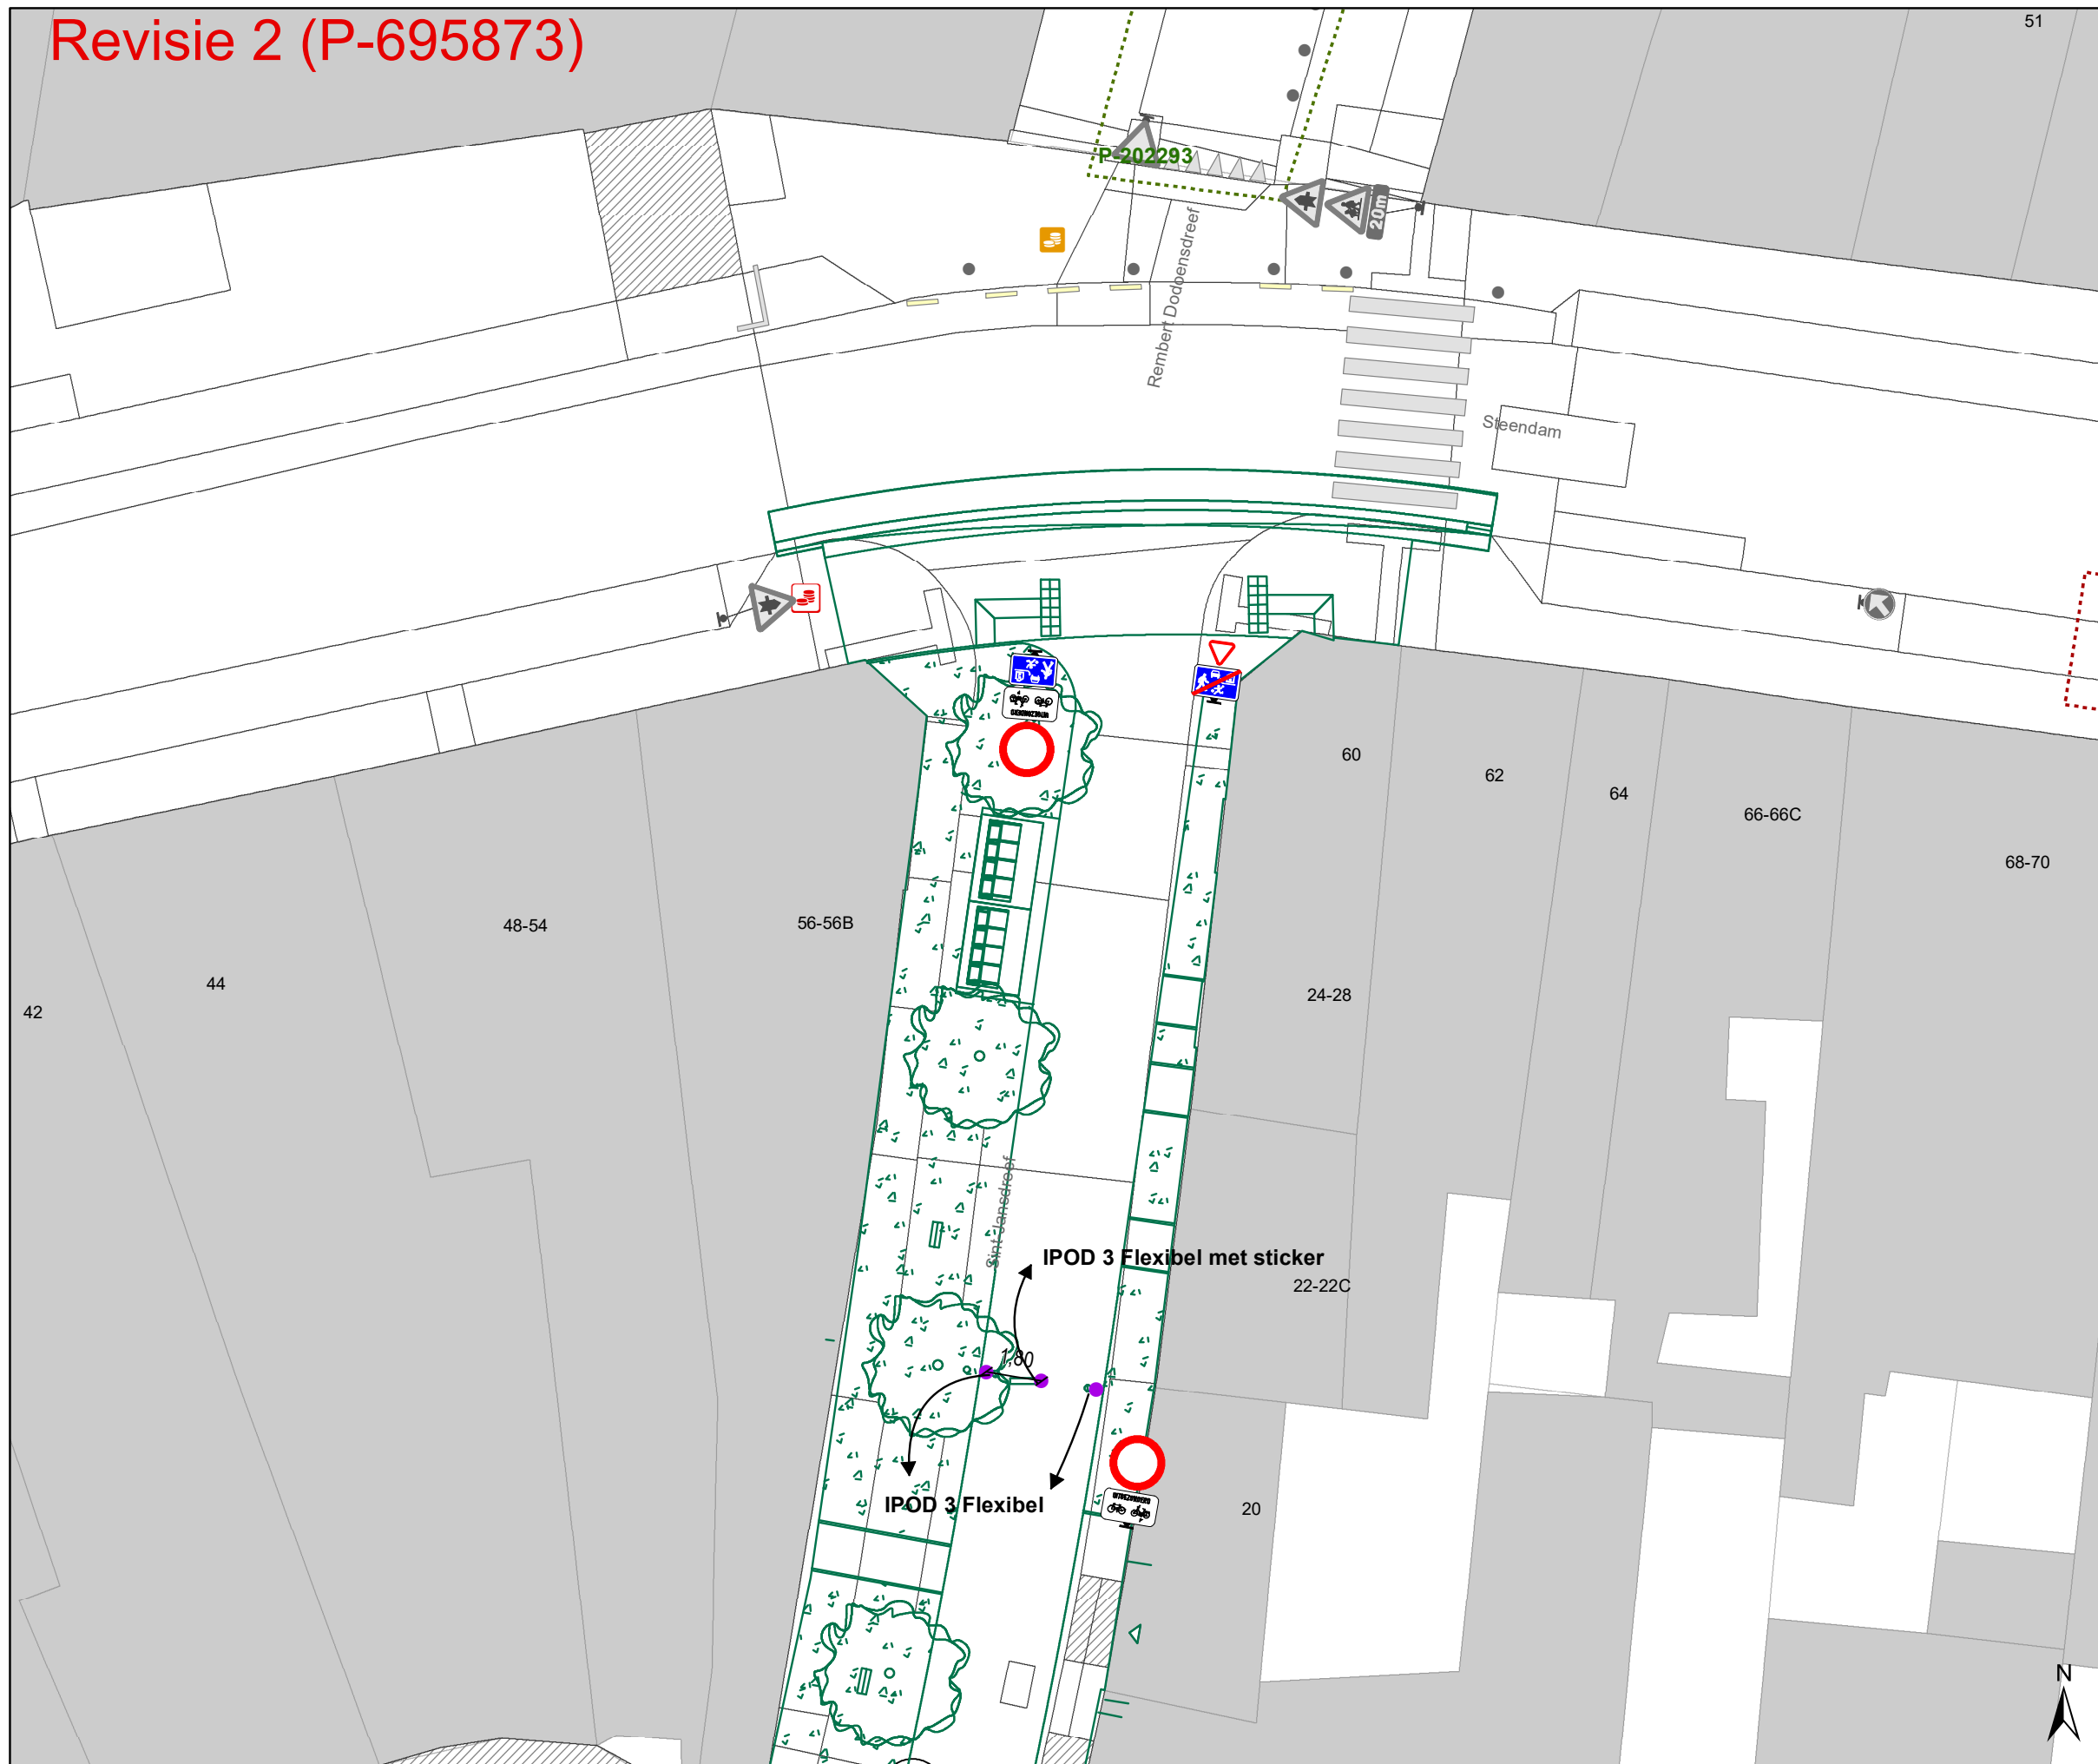

## Legende

- Bestaande verkeersborden
- Geplande verkeersborden
- Te verwijderen verkeersborden
- Bestaande wegmarkeringen
- Geplande wegmarkeringen
- Te verwijderen wegmarkeringen
- Geplande vaste rijbaankussen

## Straatmeubilair

- Gepland paaltje

## Overige


- Ontwerp heraanleg
- Revisie-elementen
- Ander gepland dossier (in voorbereiding bij MOBBD)
- Ander gepland dossier (in voorbereiding bij MOBBD)
- Ander gepland dossier (ter uitvoering bij DWBW)

## Laadpunten

- Voorstel laadpunt

## Parkeerautomaten

- Voorstel
- Gepland verwijderd
- Gepland
- In gebruik

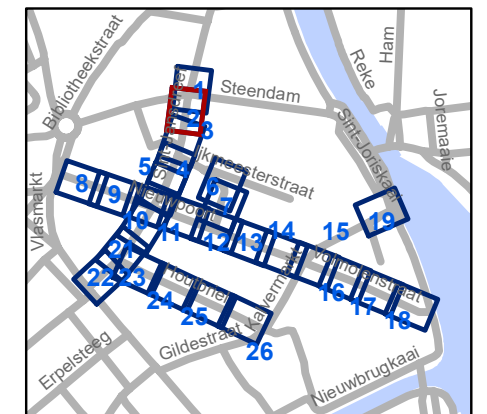


**gent:** Mobiliteitsbedrijf stad Gent  
Verkeerstechnische taken

## Nieuwpoort Definitieve heraanleg

Dossiernummer P-392728

DATUM	SCHAAL	PLAN	P FORMAAT
22/01/2025	1/200	2/26	A3

# Revisie 2 (P-695873)

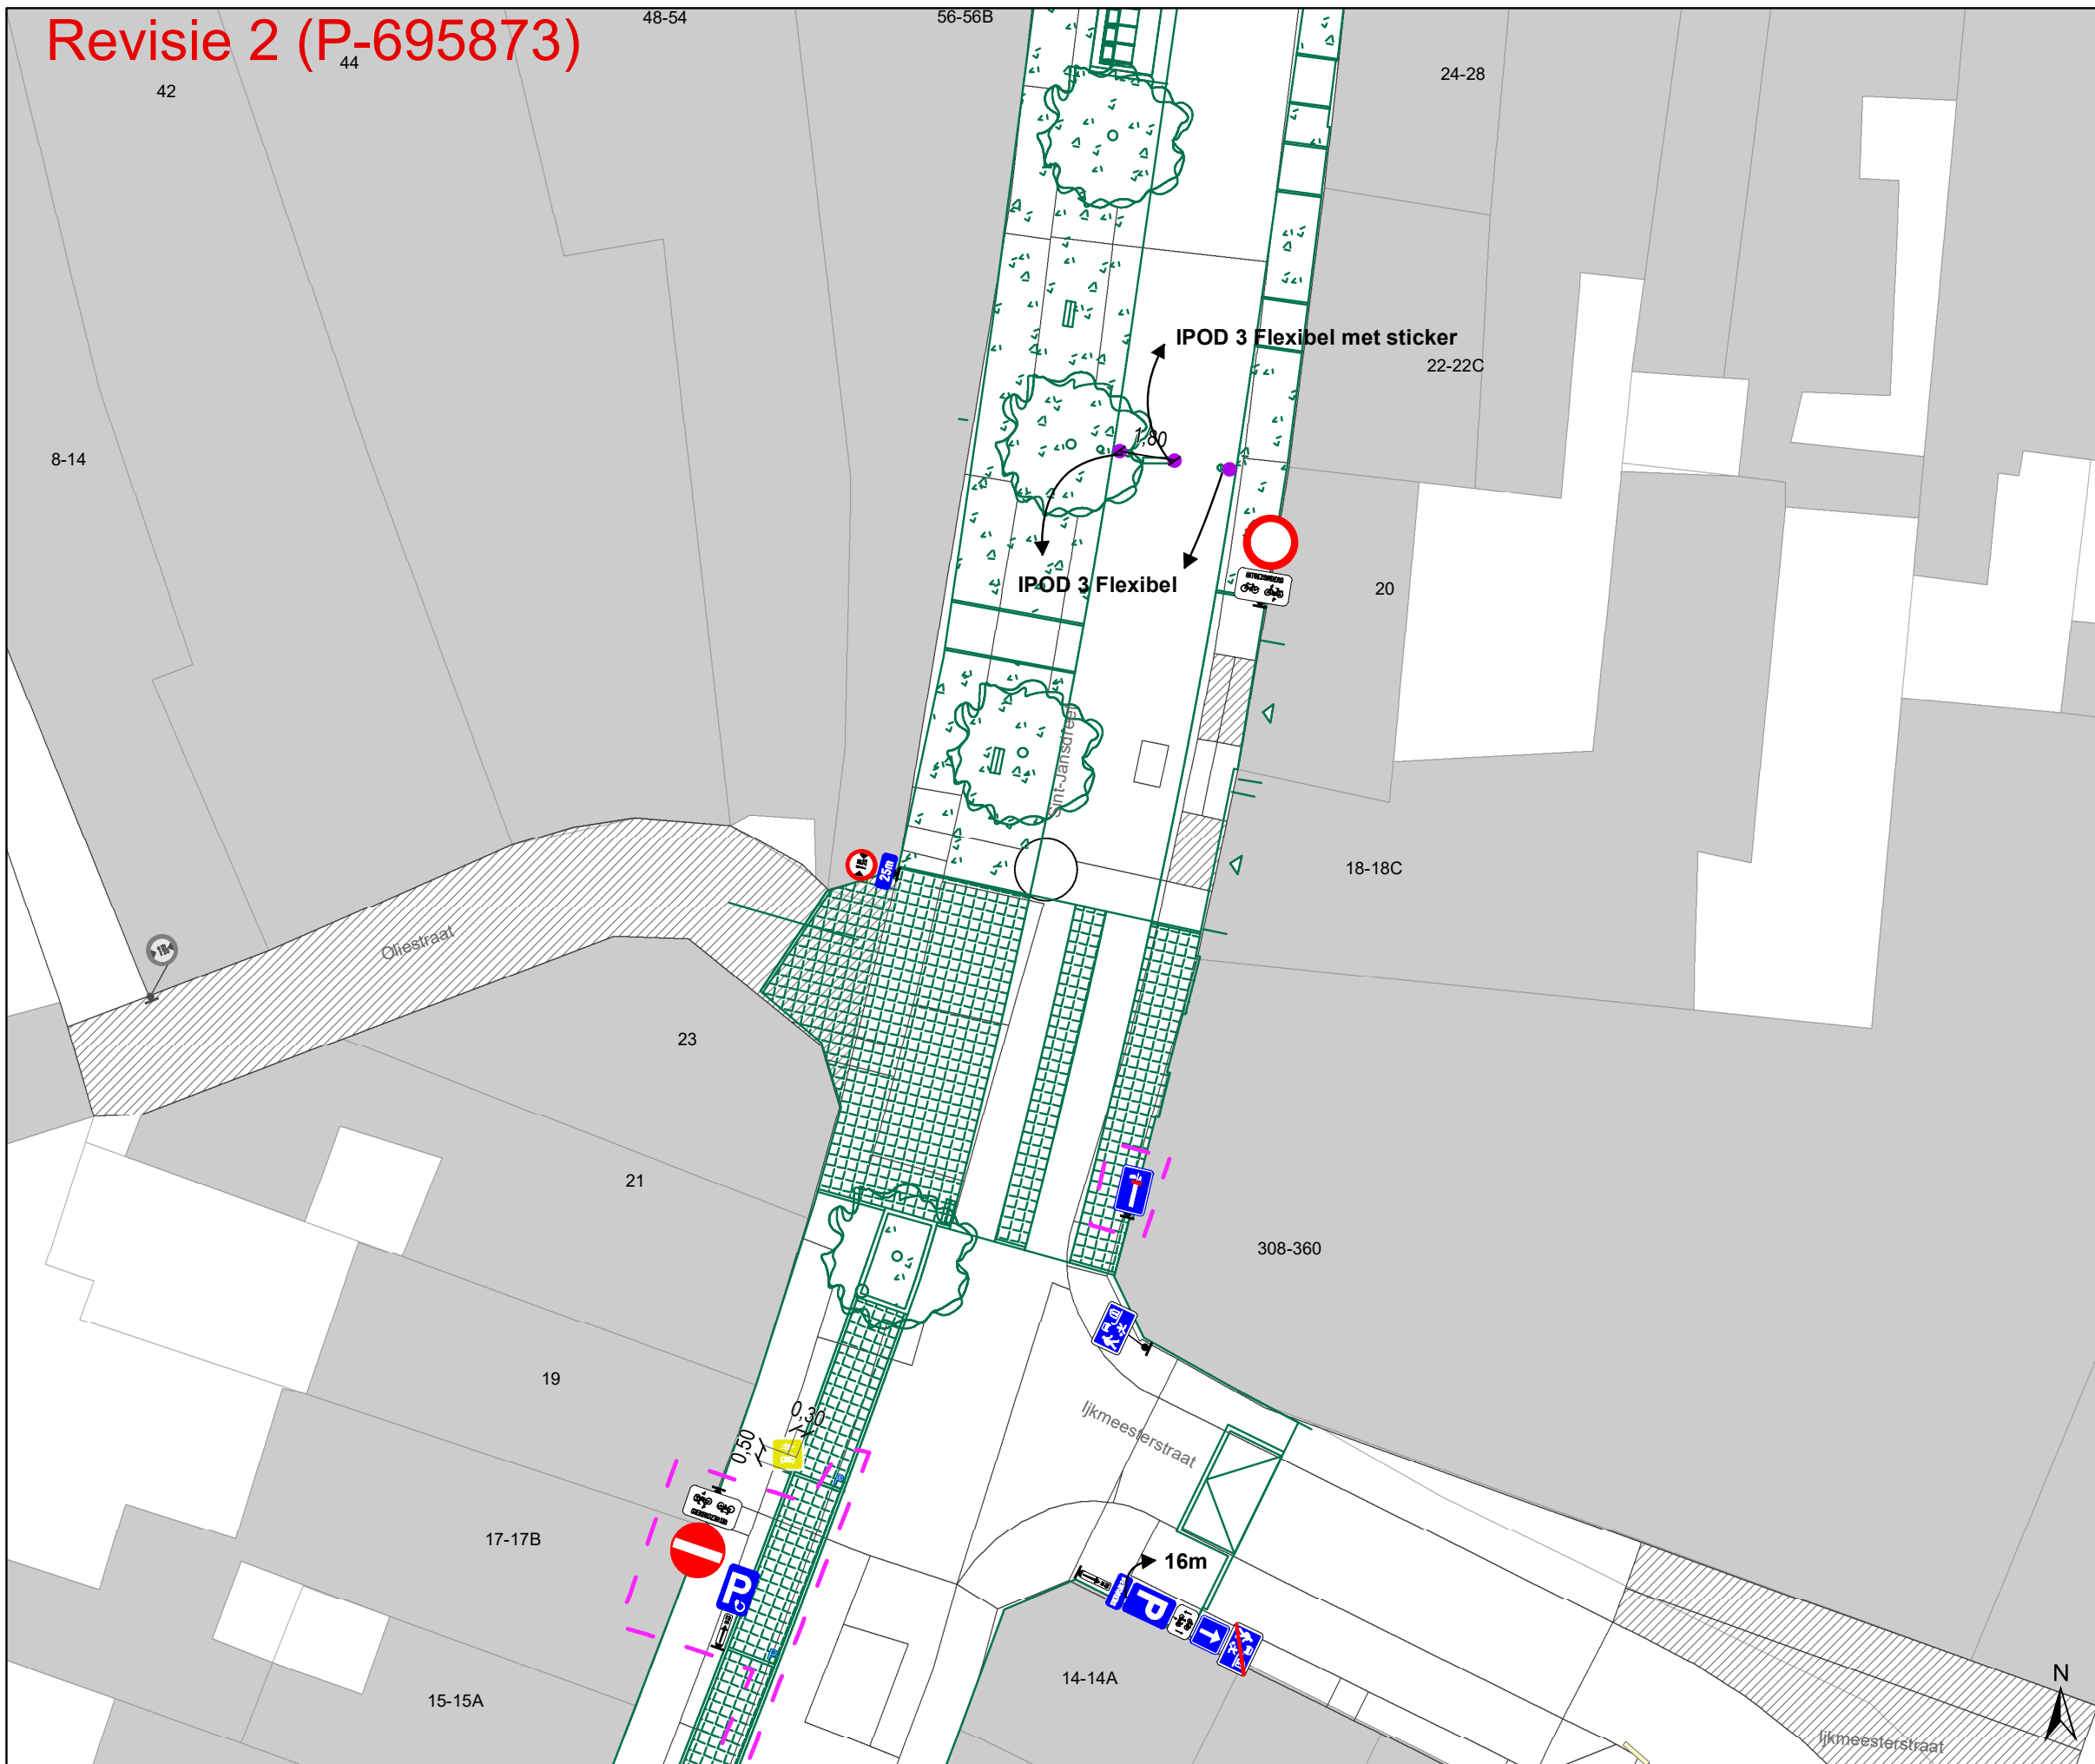

## Legende

- Bestaande verkeersborden
- Geplande verkeersborden
- Te verwijderen verkeersborden
- Bestaande wegmarkeringen
- Geplande wegmarkeringen
- Te verwijderen wegmarkeringen
- Geplande vaste rijbaankussen

## Straatmeubilair

- Gepland paaltje

## Overige


- Ontwerp heraanleg
- Revisie-elementen
- Ander gepland dossier (in voorbereiding bij MOBBD)
- Ander gepland dossier (in voorbereiding bij MOBBD)
- Ander gepland dossier (ter uitvoering bij DWBW)

## Laadpunten

- Voorstel laadpunt

## Parkeerautomaten

- Voorstel
- Gepland verwijderd
- Gepland
- In gebruik

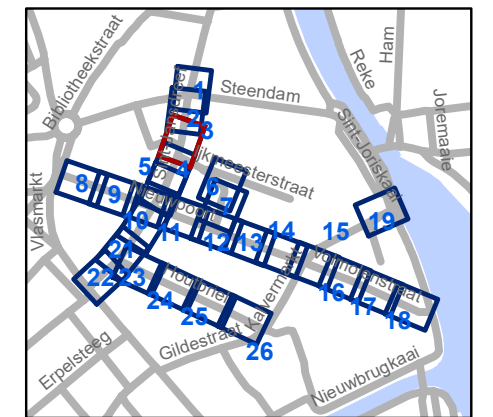


**gent:** Mobiliteitsbedrijf stad Gent  
Verkeerstechnische taken

**Nieuwpoort**  
**Definitieve heraanleg**

Dossiernummer P-392728

DATUM	SCHAAL	PLAN	P FORMAAT
22/01/2025	1/200	3/26	A3

# Revisie 2 (P-695873)

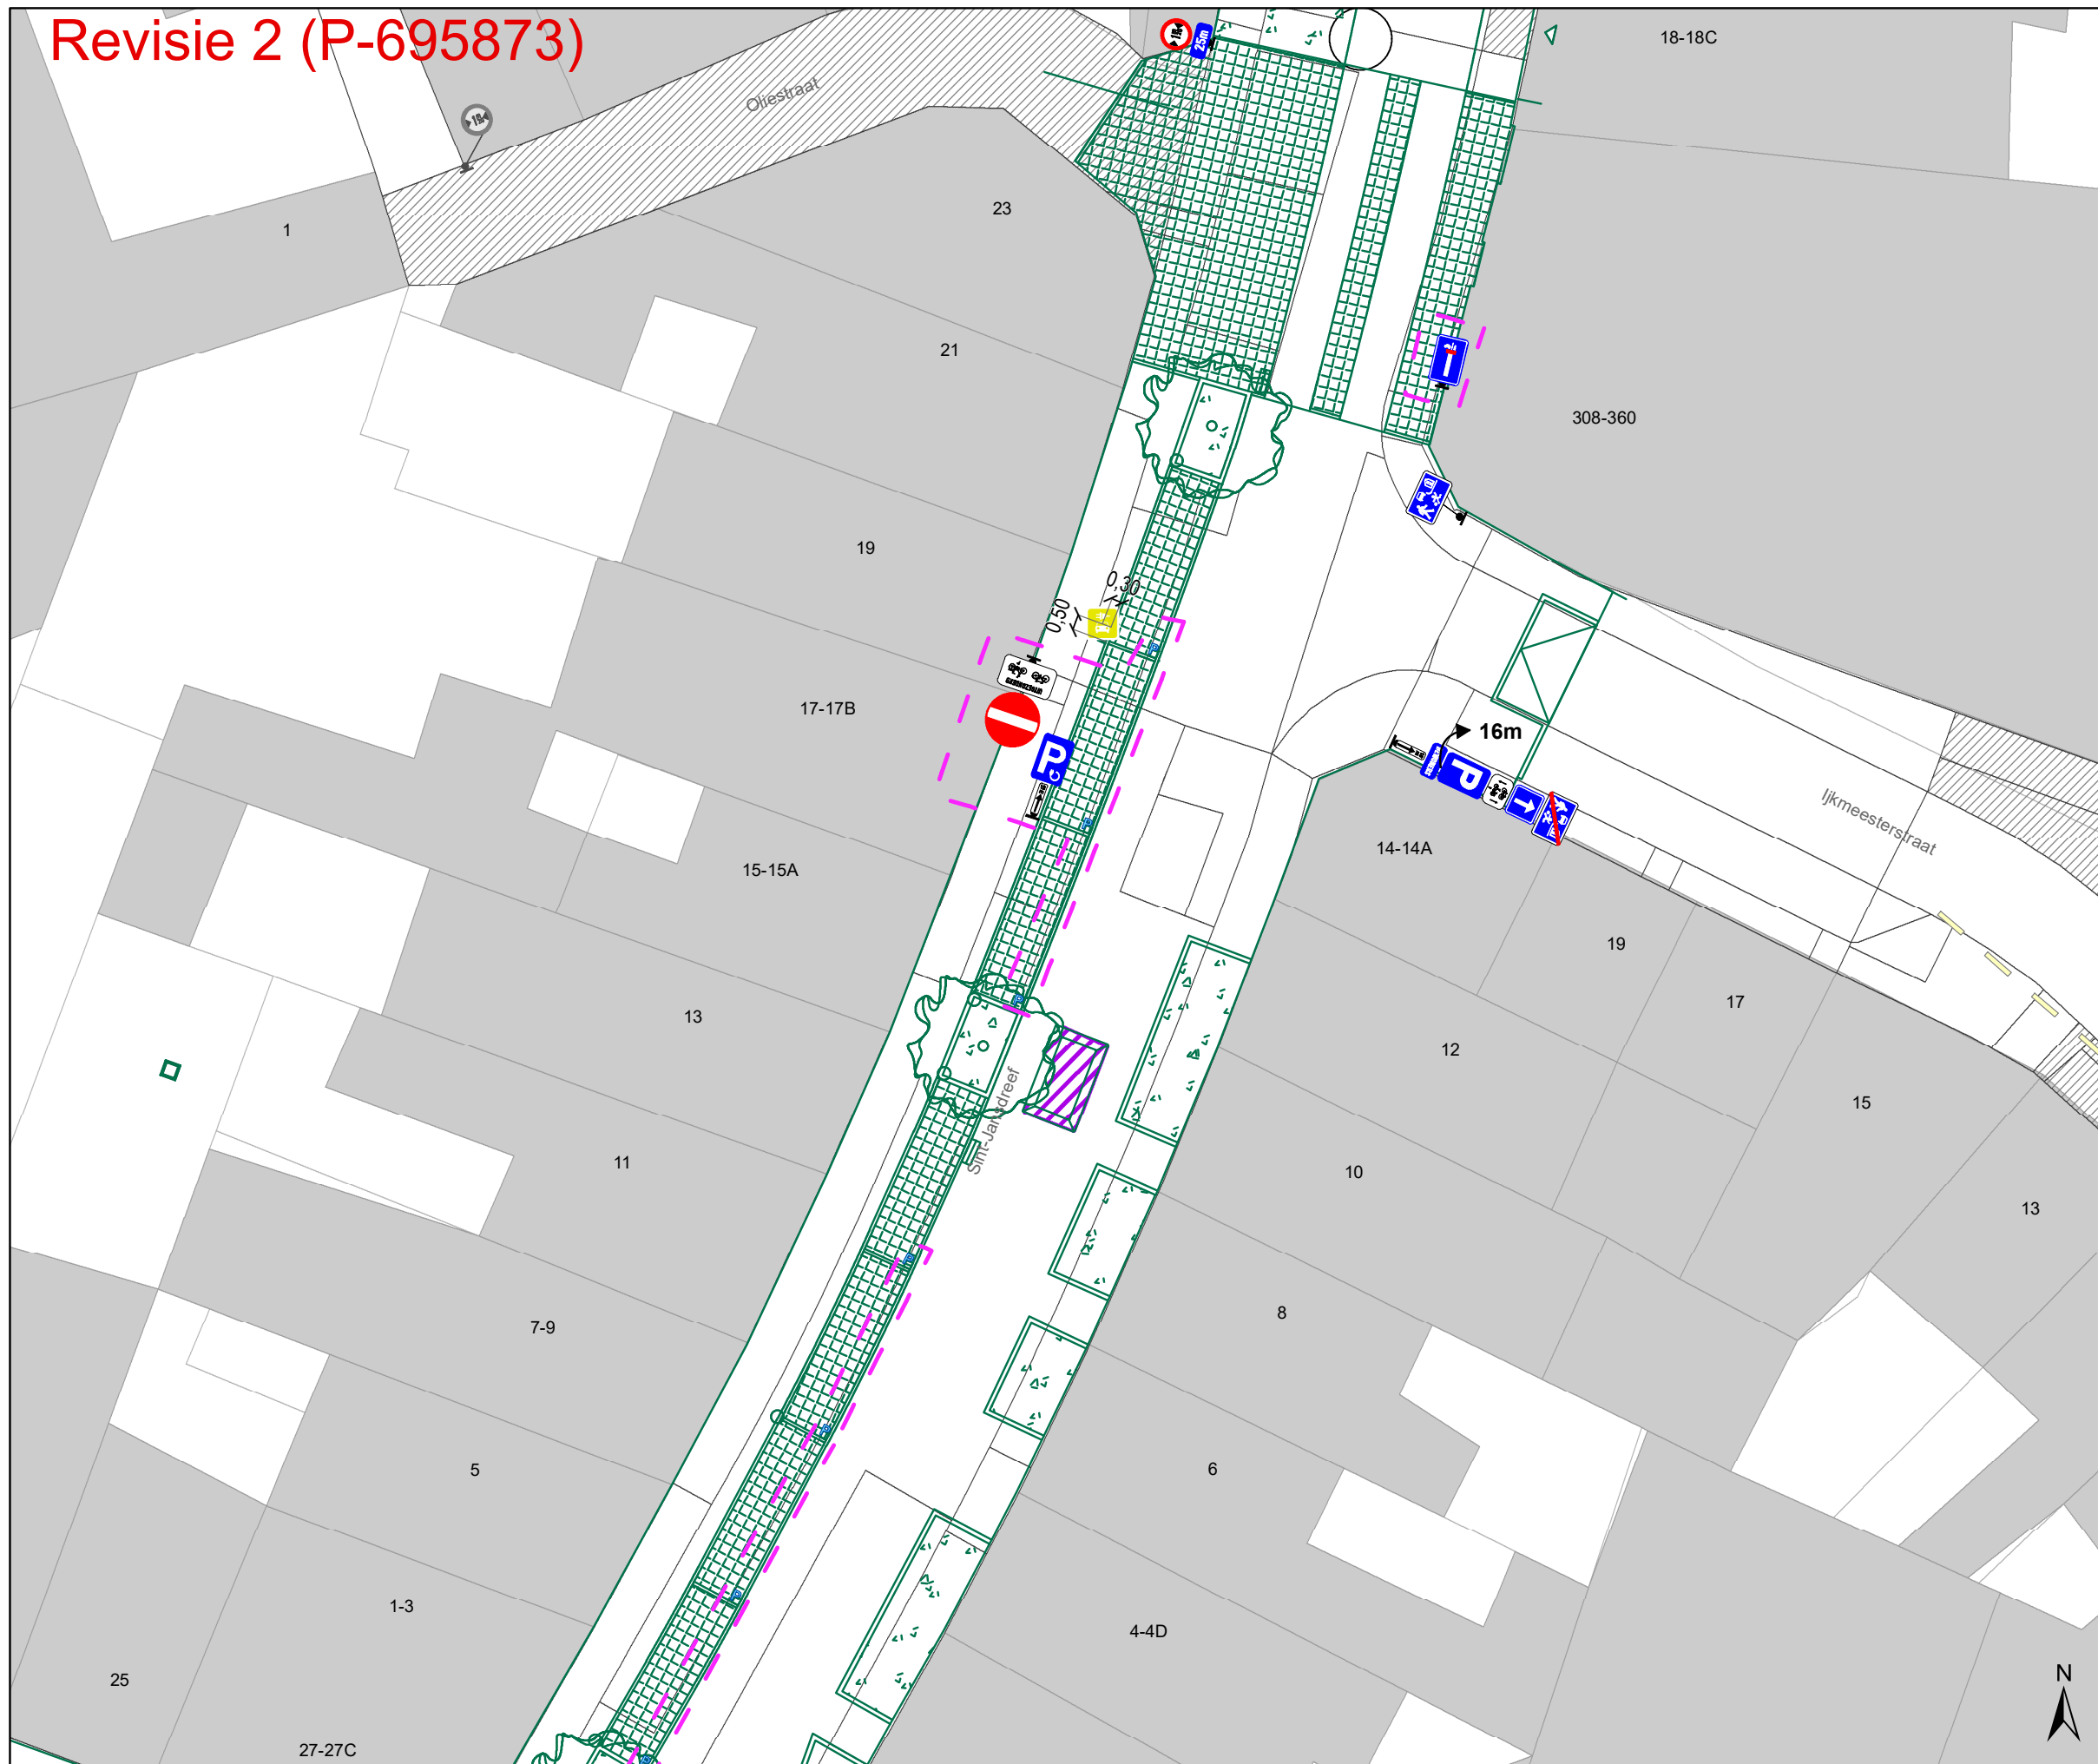

## Legende

- Bestaande verkeersborden
- Geplande verkeersborden
- Te verwijderen verkeersborden
- Bestaande wegmarkeringen
- Geplande wegmarkeringen
- Te verwijderen wegmarkeringen
- Geplande vaste rijbaankussen

## Straatmeubilair

- Gepland paaltje

## Overige


- Ontwerp heraanleg
- Revisie-elementen
- Ander gepland dossier (in voorbereiding bij MOBBD)
- Ander gepland dossier (in voorbereiding bij MOBBD)
- Ander gepland dossier (ter uitvoering bij DWBW)

## Laadpunten

- Voorstel laadpunt

## Parkeerautomaten

- Voorstel
- Gepland verwijderd
- Gepland
- In gebruik

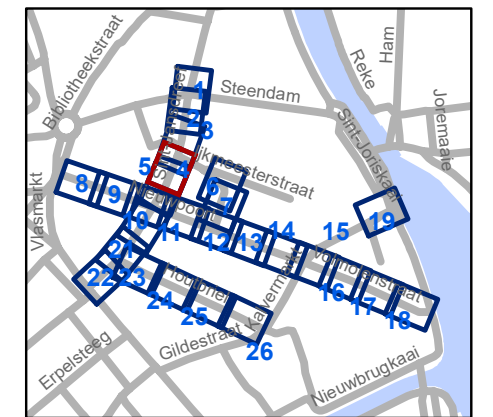


**gent:** Mobiliteitsbedrijf stad Gent  
Verkeerstechnische taken

**Nieuwpoort**  
**Definitieve heraanleg**

Dossiernummer P-392728

DATUM	SCHAAL	PLAN	P FORMAAT
22/01/2025	1/200	4/26	A3

# Revisie 2 (P-695873)

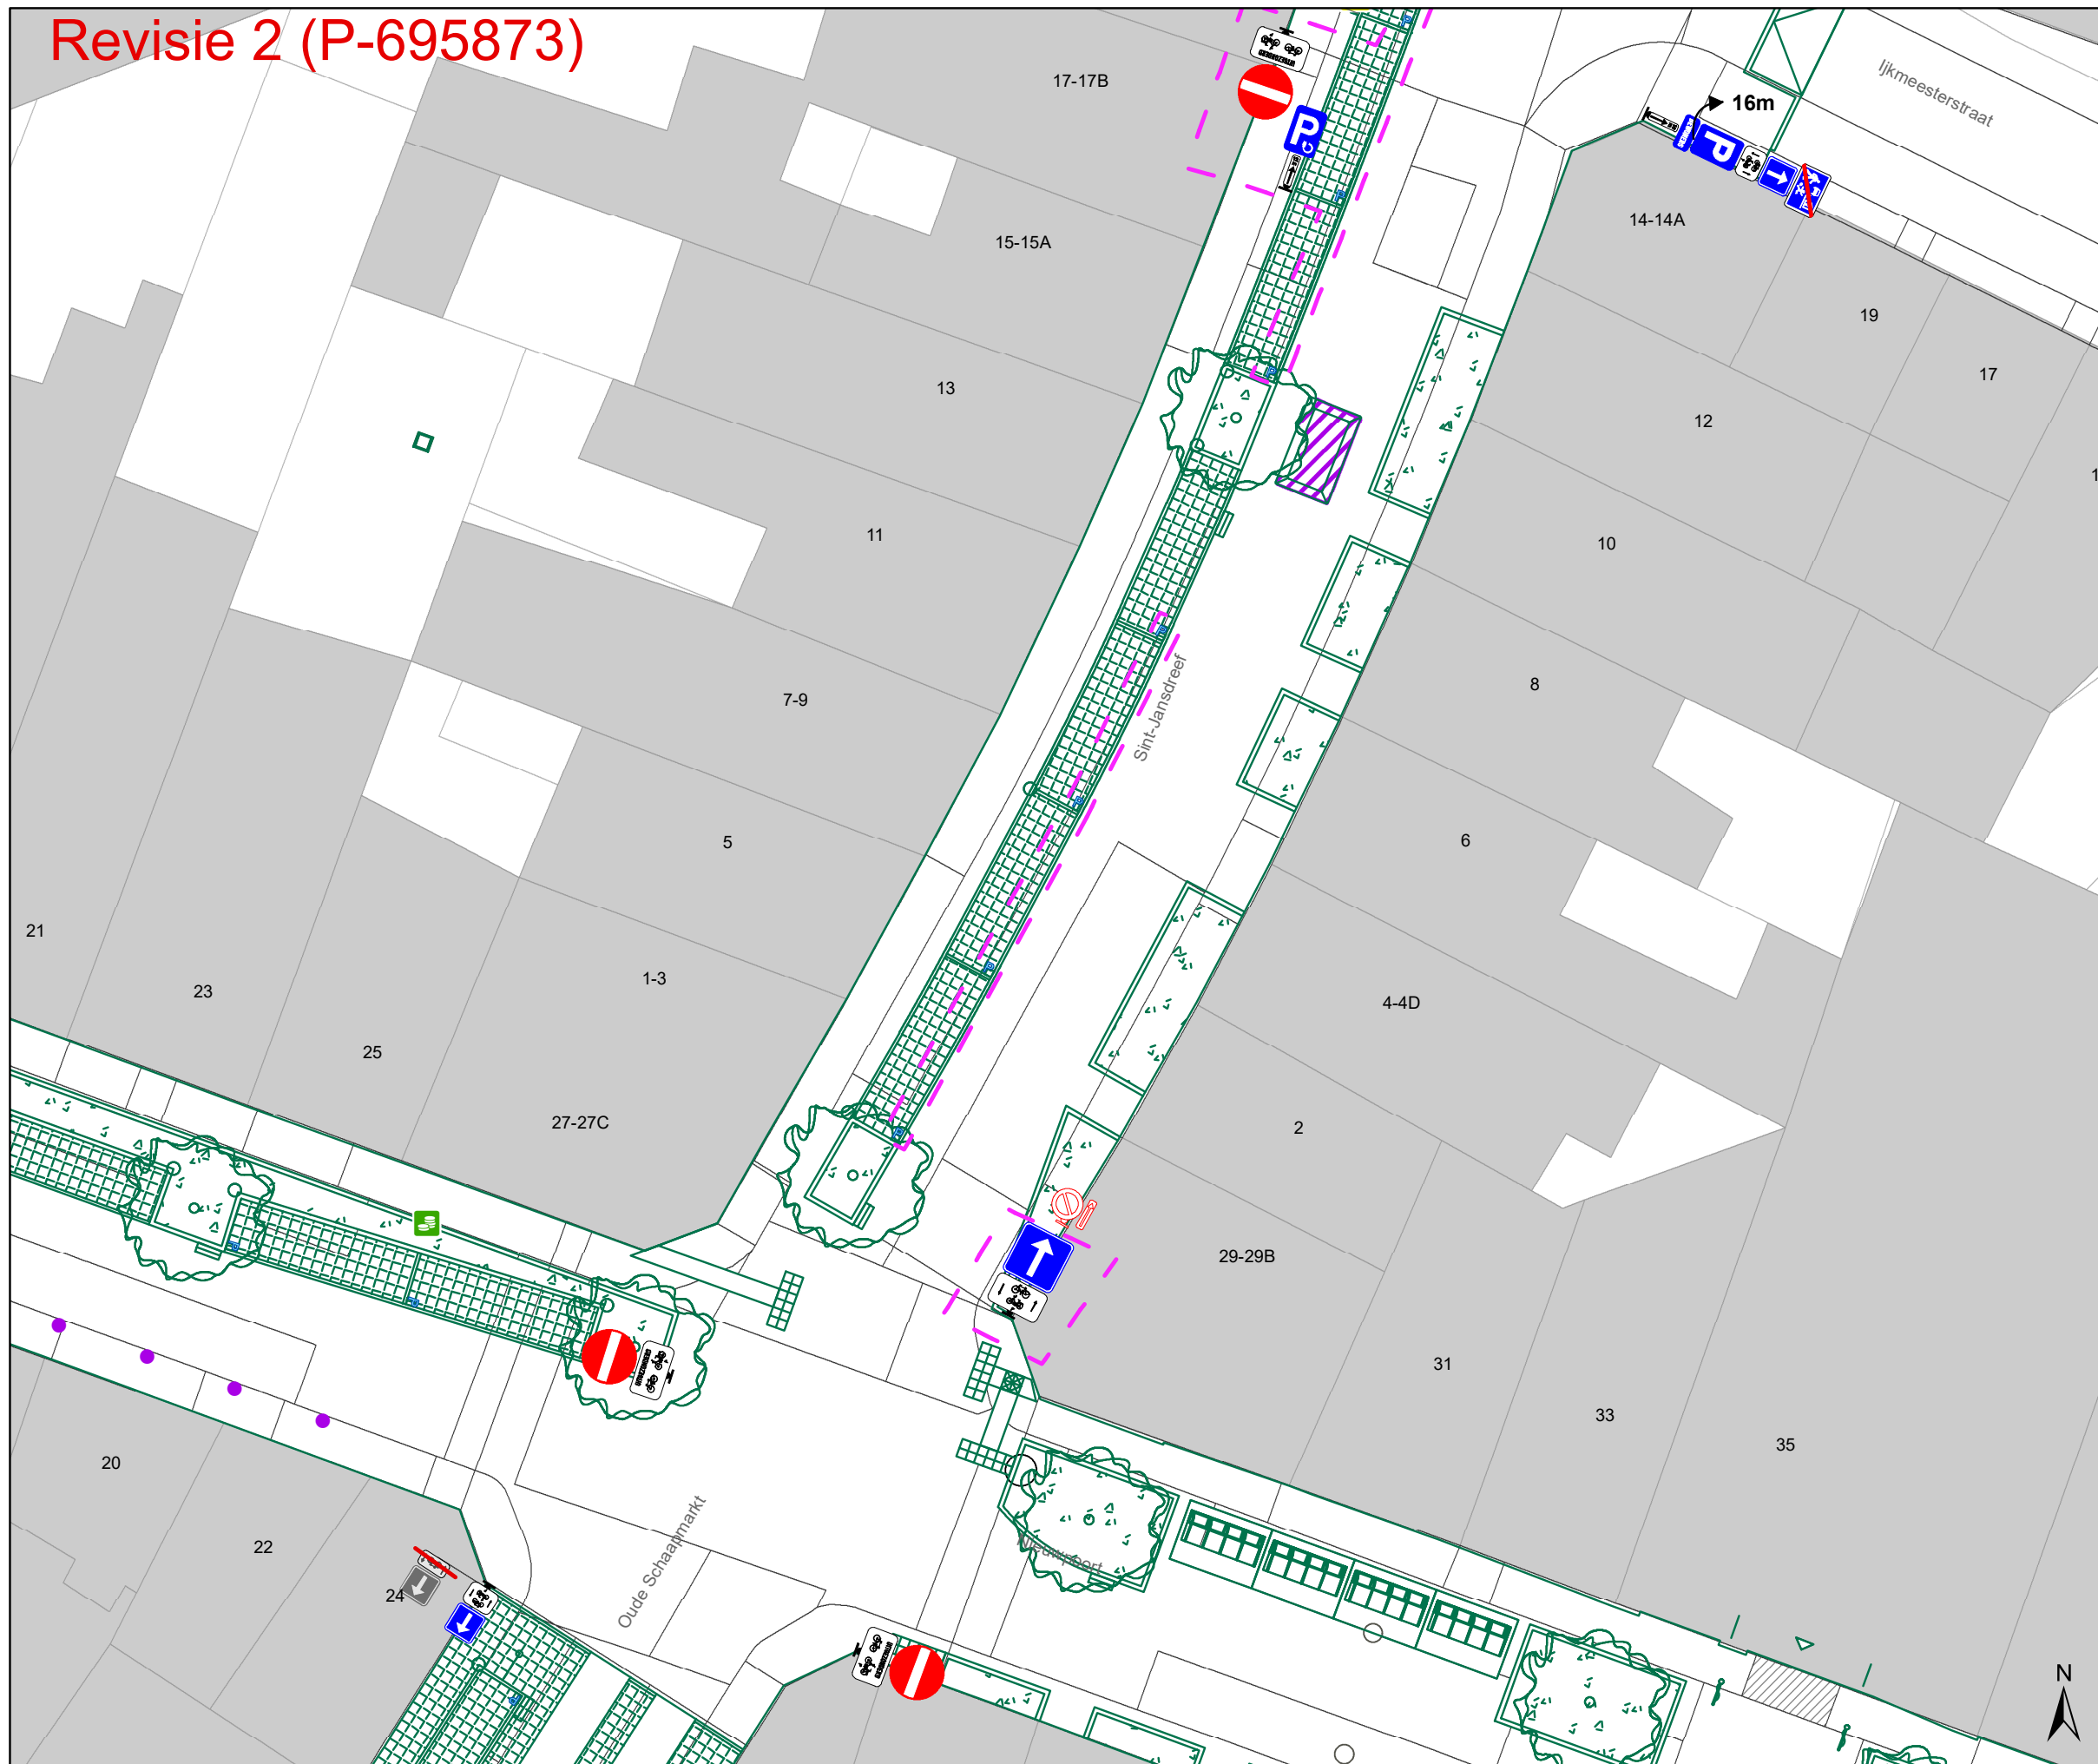

## Legende

- Bestaande verkeersborden
- Geplande verkeersborden
- Te verwijderen verkeersborden
- Bestaande wegmarkeringen
- Geplande wegmarkeringen
- Te verwijderen wegmarkeringen
- Geplande vaste rijbaankussen

## Straatmeubilair

- Gepland paaltje

## Overige


- Ontwerp heraanleg
- Revisie-elementen
- Ander gepland dossier (in voorbereiding bij MOBBD)
- Ander gepland dossier (in voorbereiding bij MOBBD)
- Ander gepland dossier (ter uitvoering bij DWBW)

## Laadpunten

- Voorstel laadpunt

## Parkeerautomaten

- Voorstel
- Gepland verwijderd
- Gepland
- In gebruik

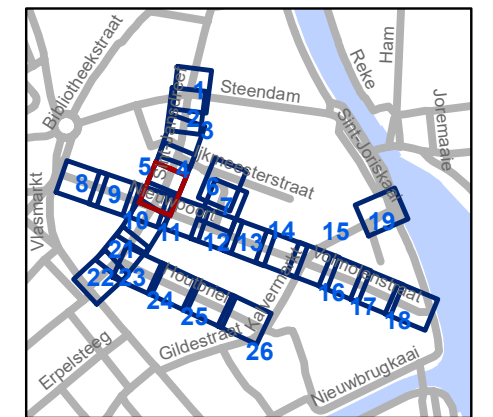


**gent:** Mobiliteitsbedrijf stad Gent  
Verkeerstechnische taken

**Nieuwpoort**  
**Definitieve heraanleg**

Dossiernummer P-392728

DATUM	SCHAAL	PLAN	P FORMAAT
22/01/2025	1/200	5/26	A3

# Revisie 2 (P-695873)

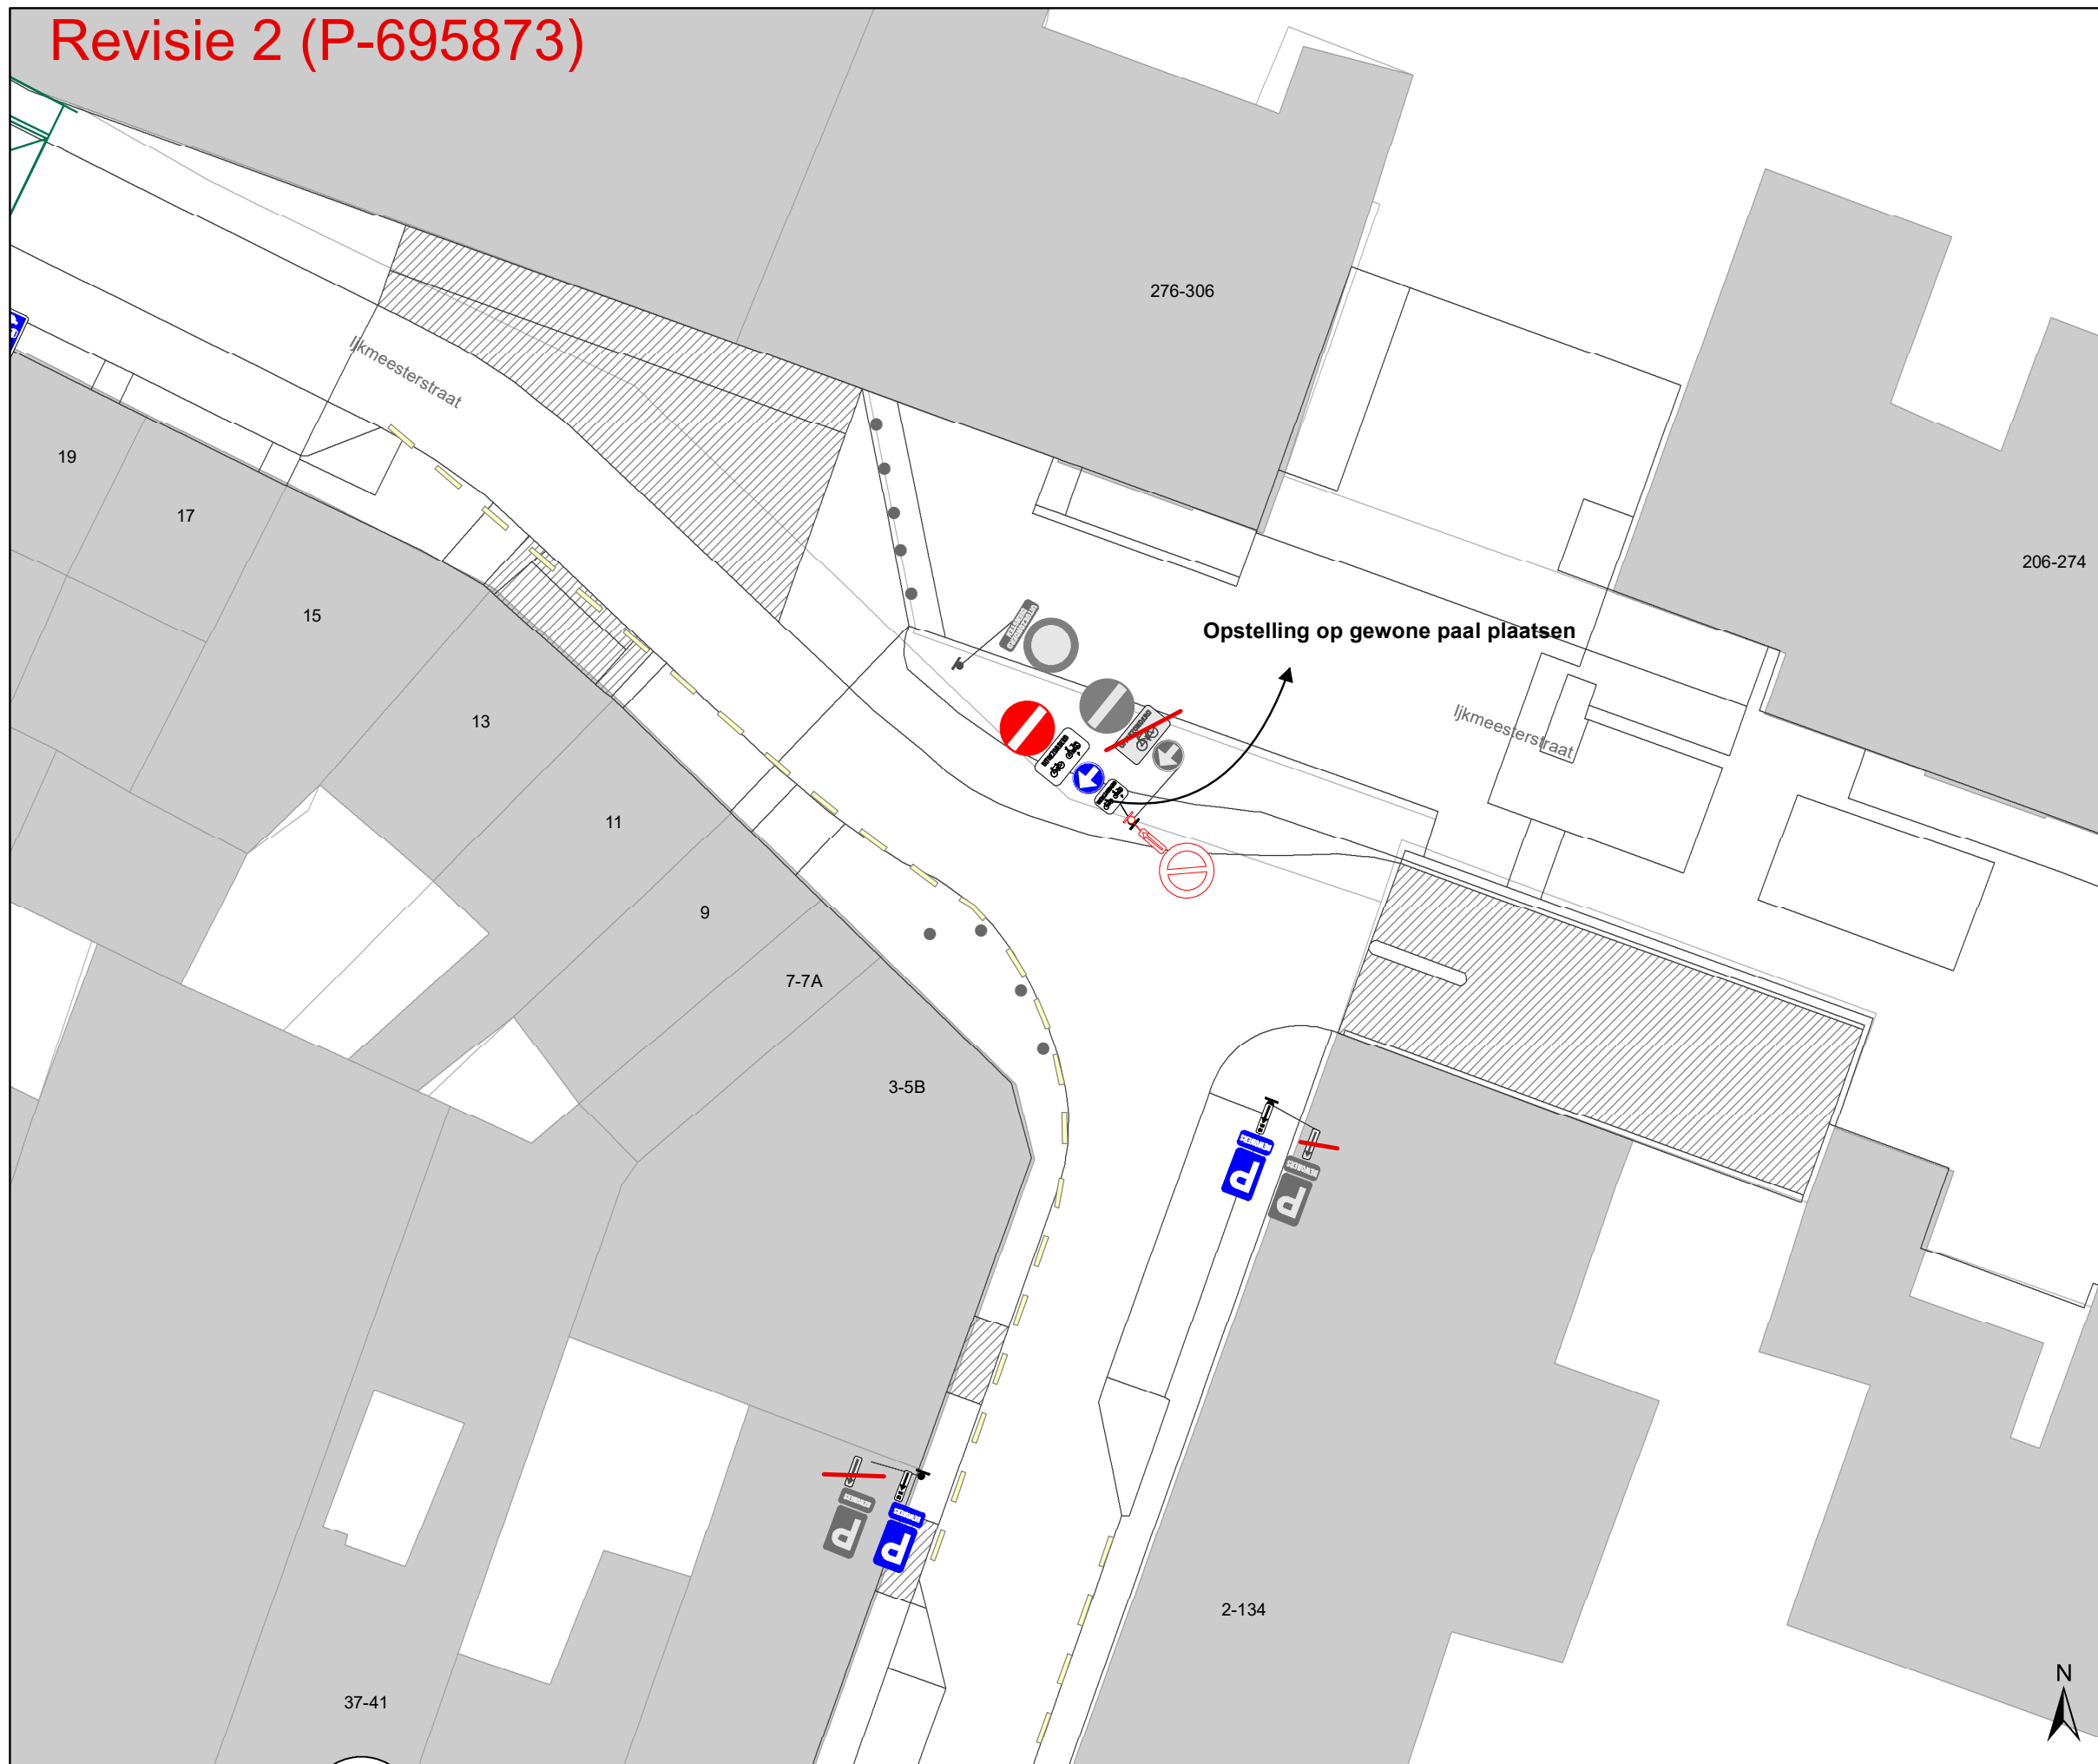

## Legende

- Bestaande verkeersborden
- Geplande verkeersborden
- Te verwijderen verkeersborden
- Bestaande wegmarkeringen
- Geplande wegmarkeringen
- Te verwijderen wegmarkeringen
- Geplande vaste rijbaankussen

## Straatmeubilair

- Gepland paaltje

## Overige


- Ontwerp heraanleg
- Revisie-elementen
- Ander gepland dossier (in voorbereiding bij MOBBD)
- Ander gepland dossier (in voorbereiding bij MOBBD)
- Ander gepland dossier (ter uitvoering bij DWBW)

## Laadpunten

- Voorstel laadpunt

## Parkeerautomaten

- Voorstel
- Gepland verwijderd
- Gepland
- In gebruik

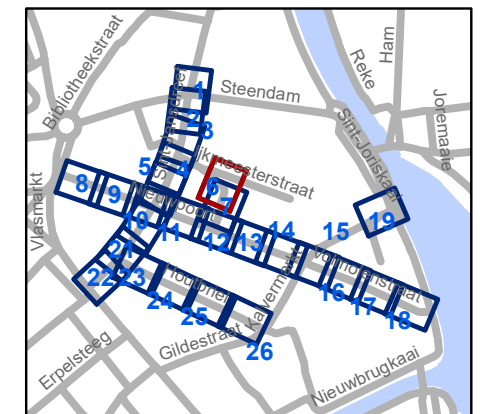


**gent:** Mobiliteitsbedrijf stad Gent  
Verkeerstechnische taken

## Nieuwpoort Definitieve heraanleg

Dossiernummer P-392728

DATUM	SCHAAL	PLAN	P FORMAAT
22/01/2025	1/200	6/26	A3

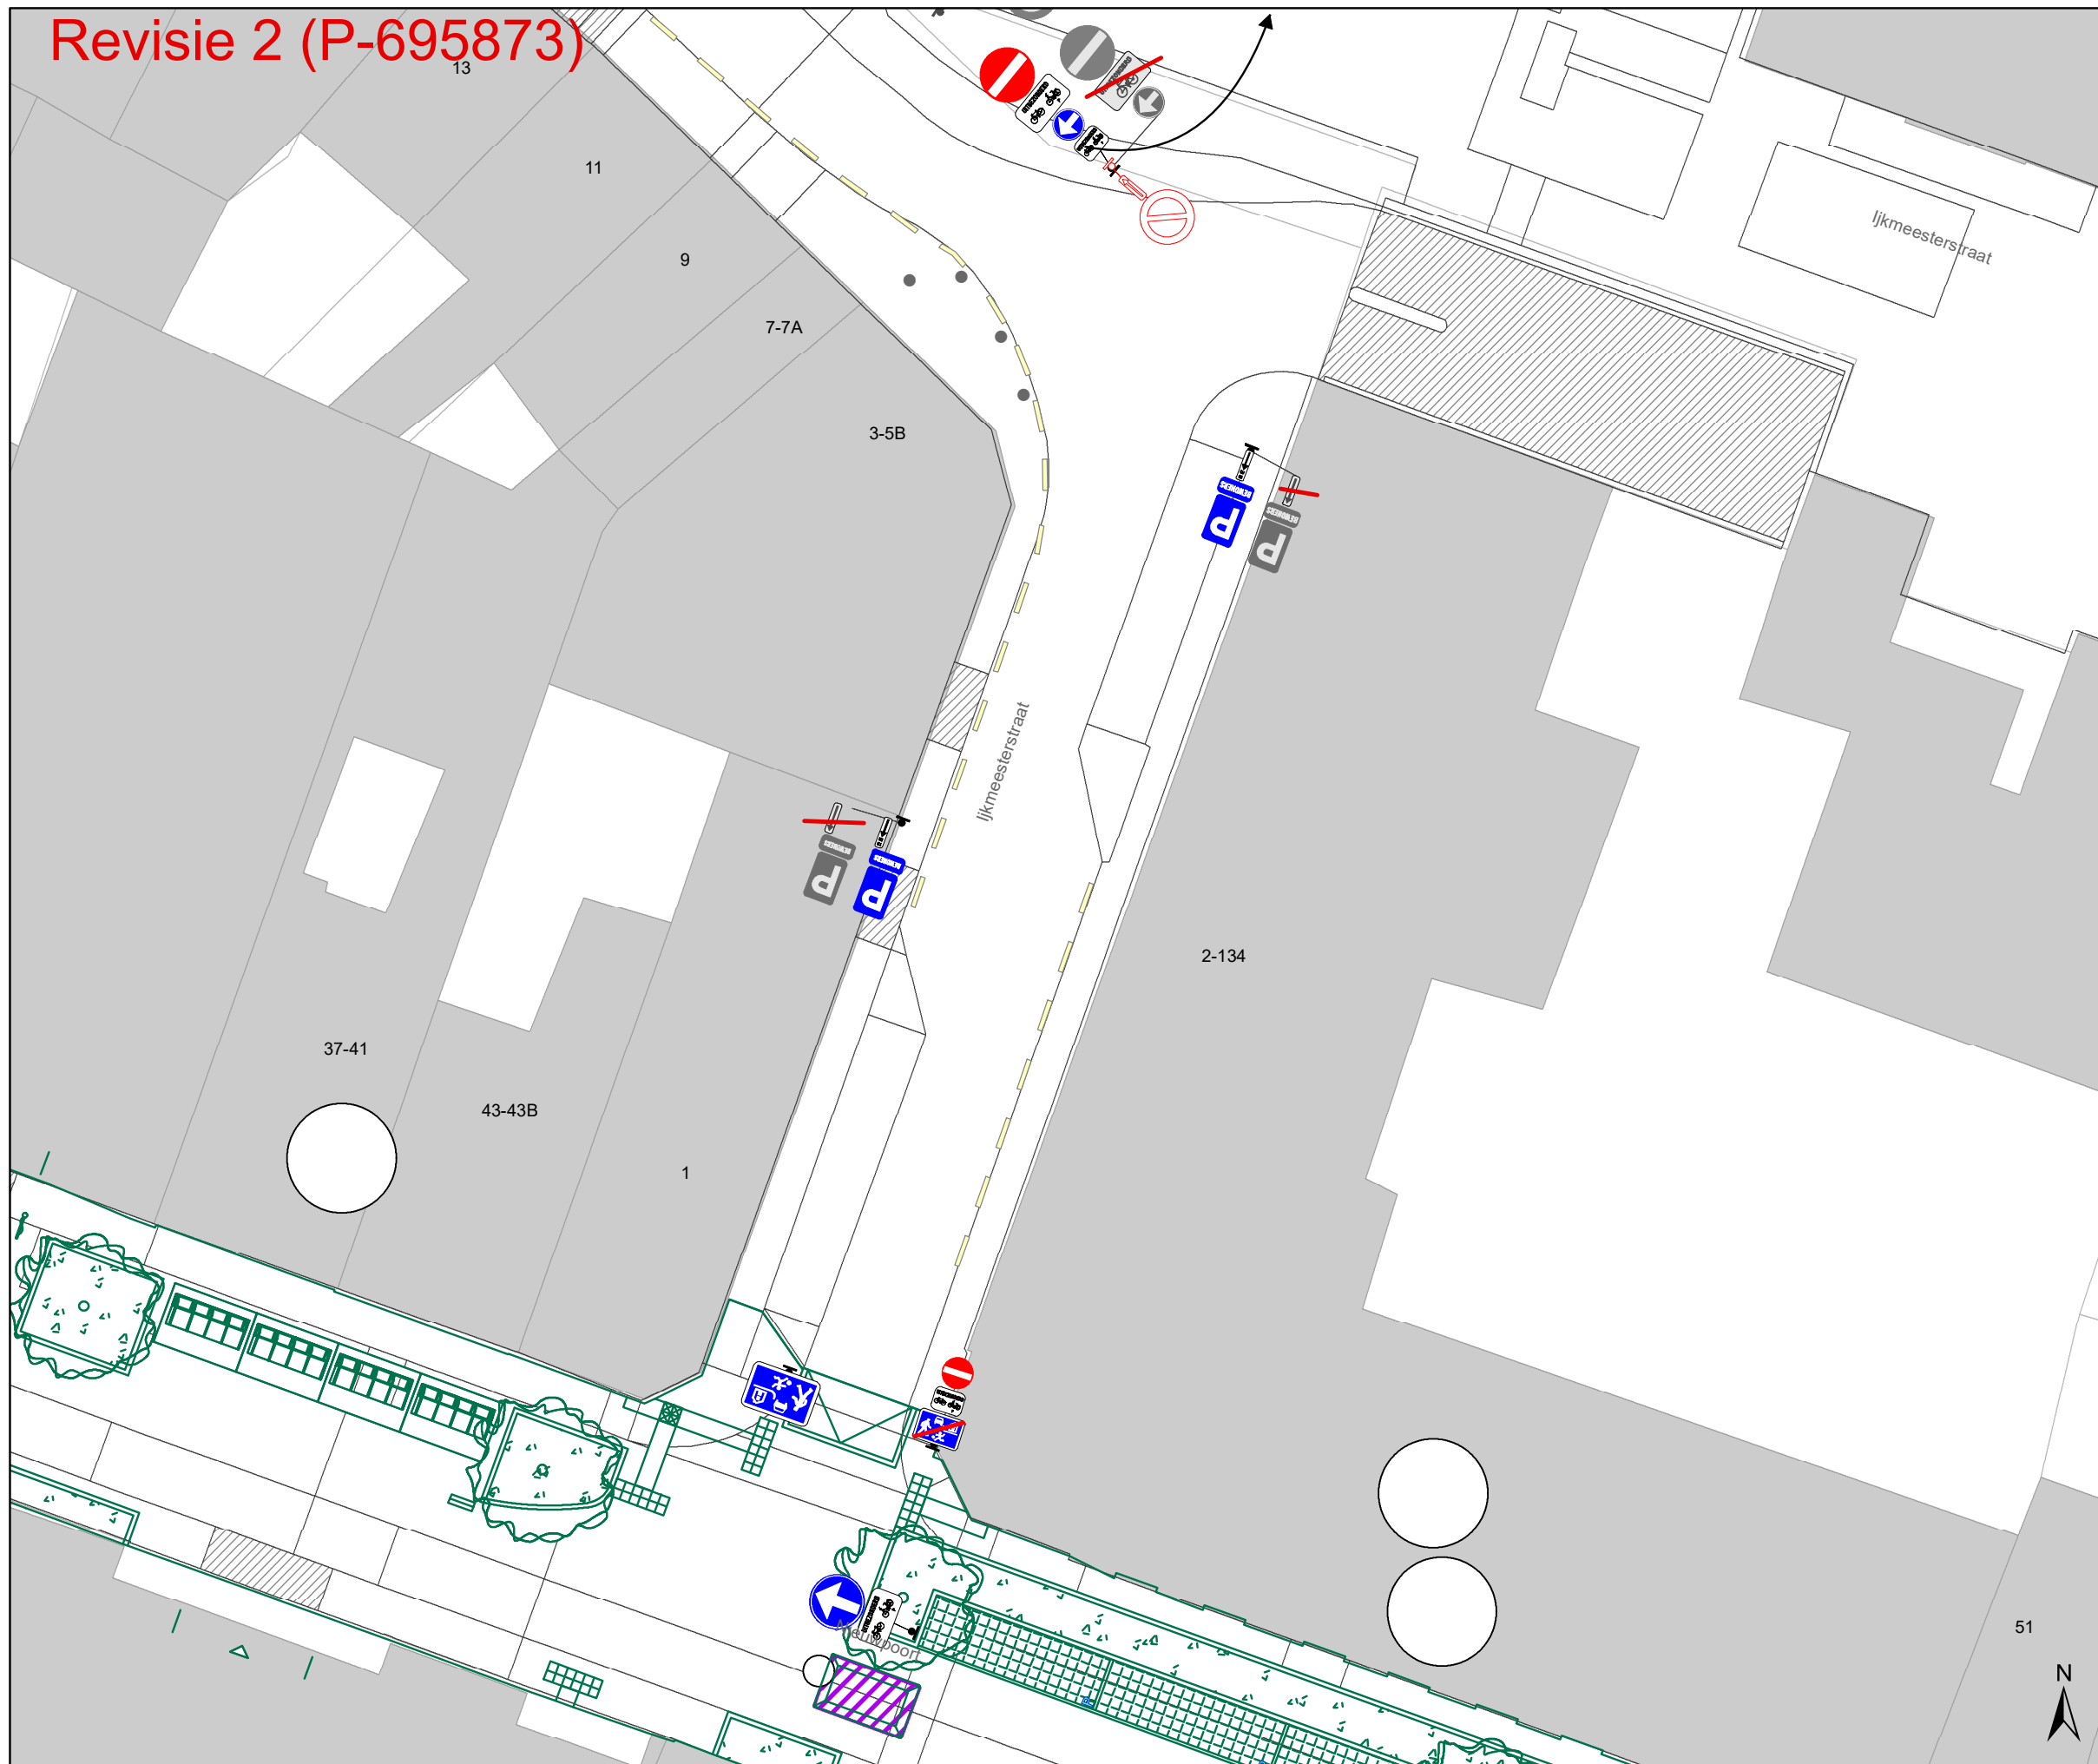

**Legende**

- Bestaande verkeersborden
- Geplande verkeersborden
- Te verwijderen verkeersborden
- Bestaande wegmarkeringen
- Geplande wegmarkeringen
- Te verwijderen wegmarkeringen
- Geplande vaste rijbaankussen

**Straatmeubilair**

- Gepland paaltje

**Overige**


- Ontwerp heraanleg
- Revisie-elementen
- Ander gepland dossier (in voorbereiding bij MOBBD)
- Ander gepland dossier (in voorbereiding bij MOBBD)
- Ander gepland dossier (ter uitvoering bij DWBW)

**Laadpunten**

- Voorstel laadpunt

**Parkeerautomaten**

- Voorstel
- Gepland verwijderd
- Gepland
- In gebruik

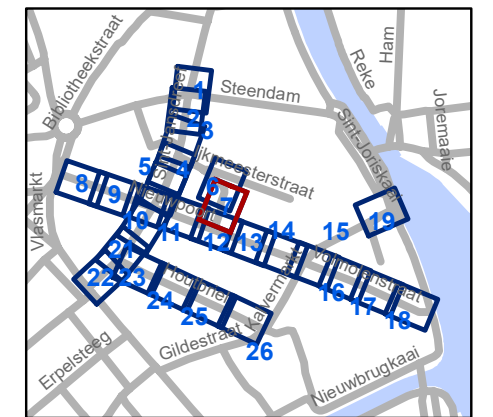


**gent:** Mobiliteitsbedrijf stad Gent  
Verkeerstechnische taken

**Nieuwpoort**  
**Definitieve heraanleg**

Dossiernummer P-392728

DATUM	SCHAAL	PLAN	P FORMAAT
22/01/2025	1/200	7/26	A3

# Revisie 2 (P-695873)

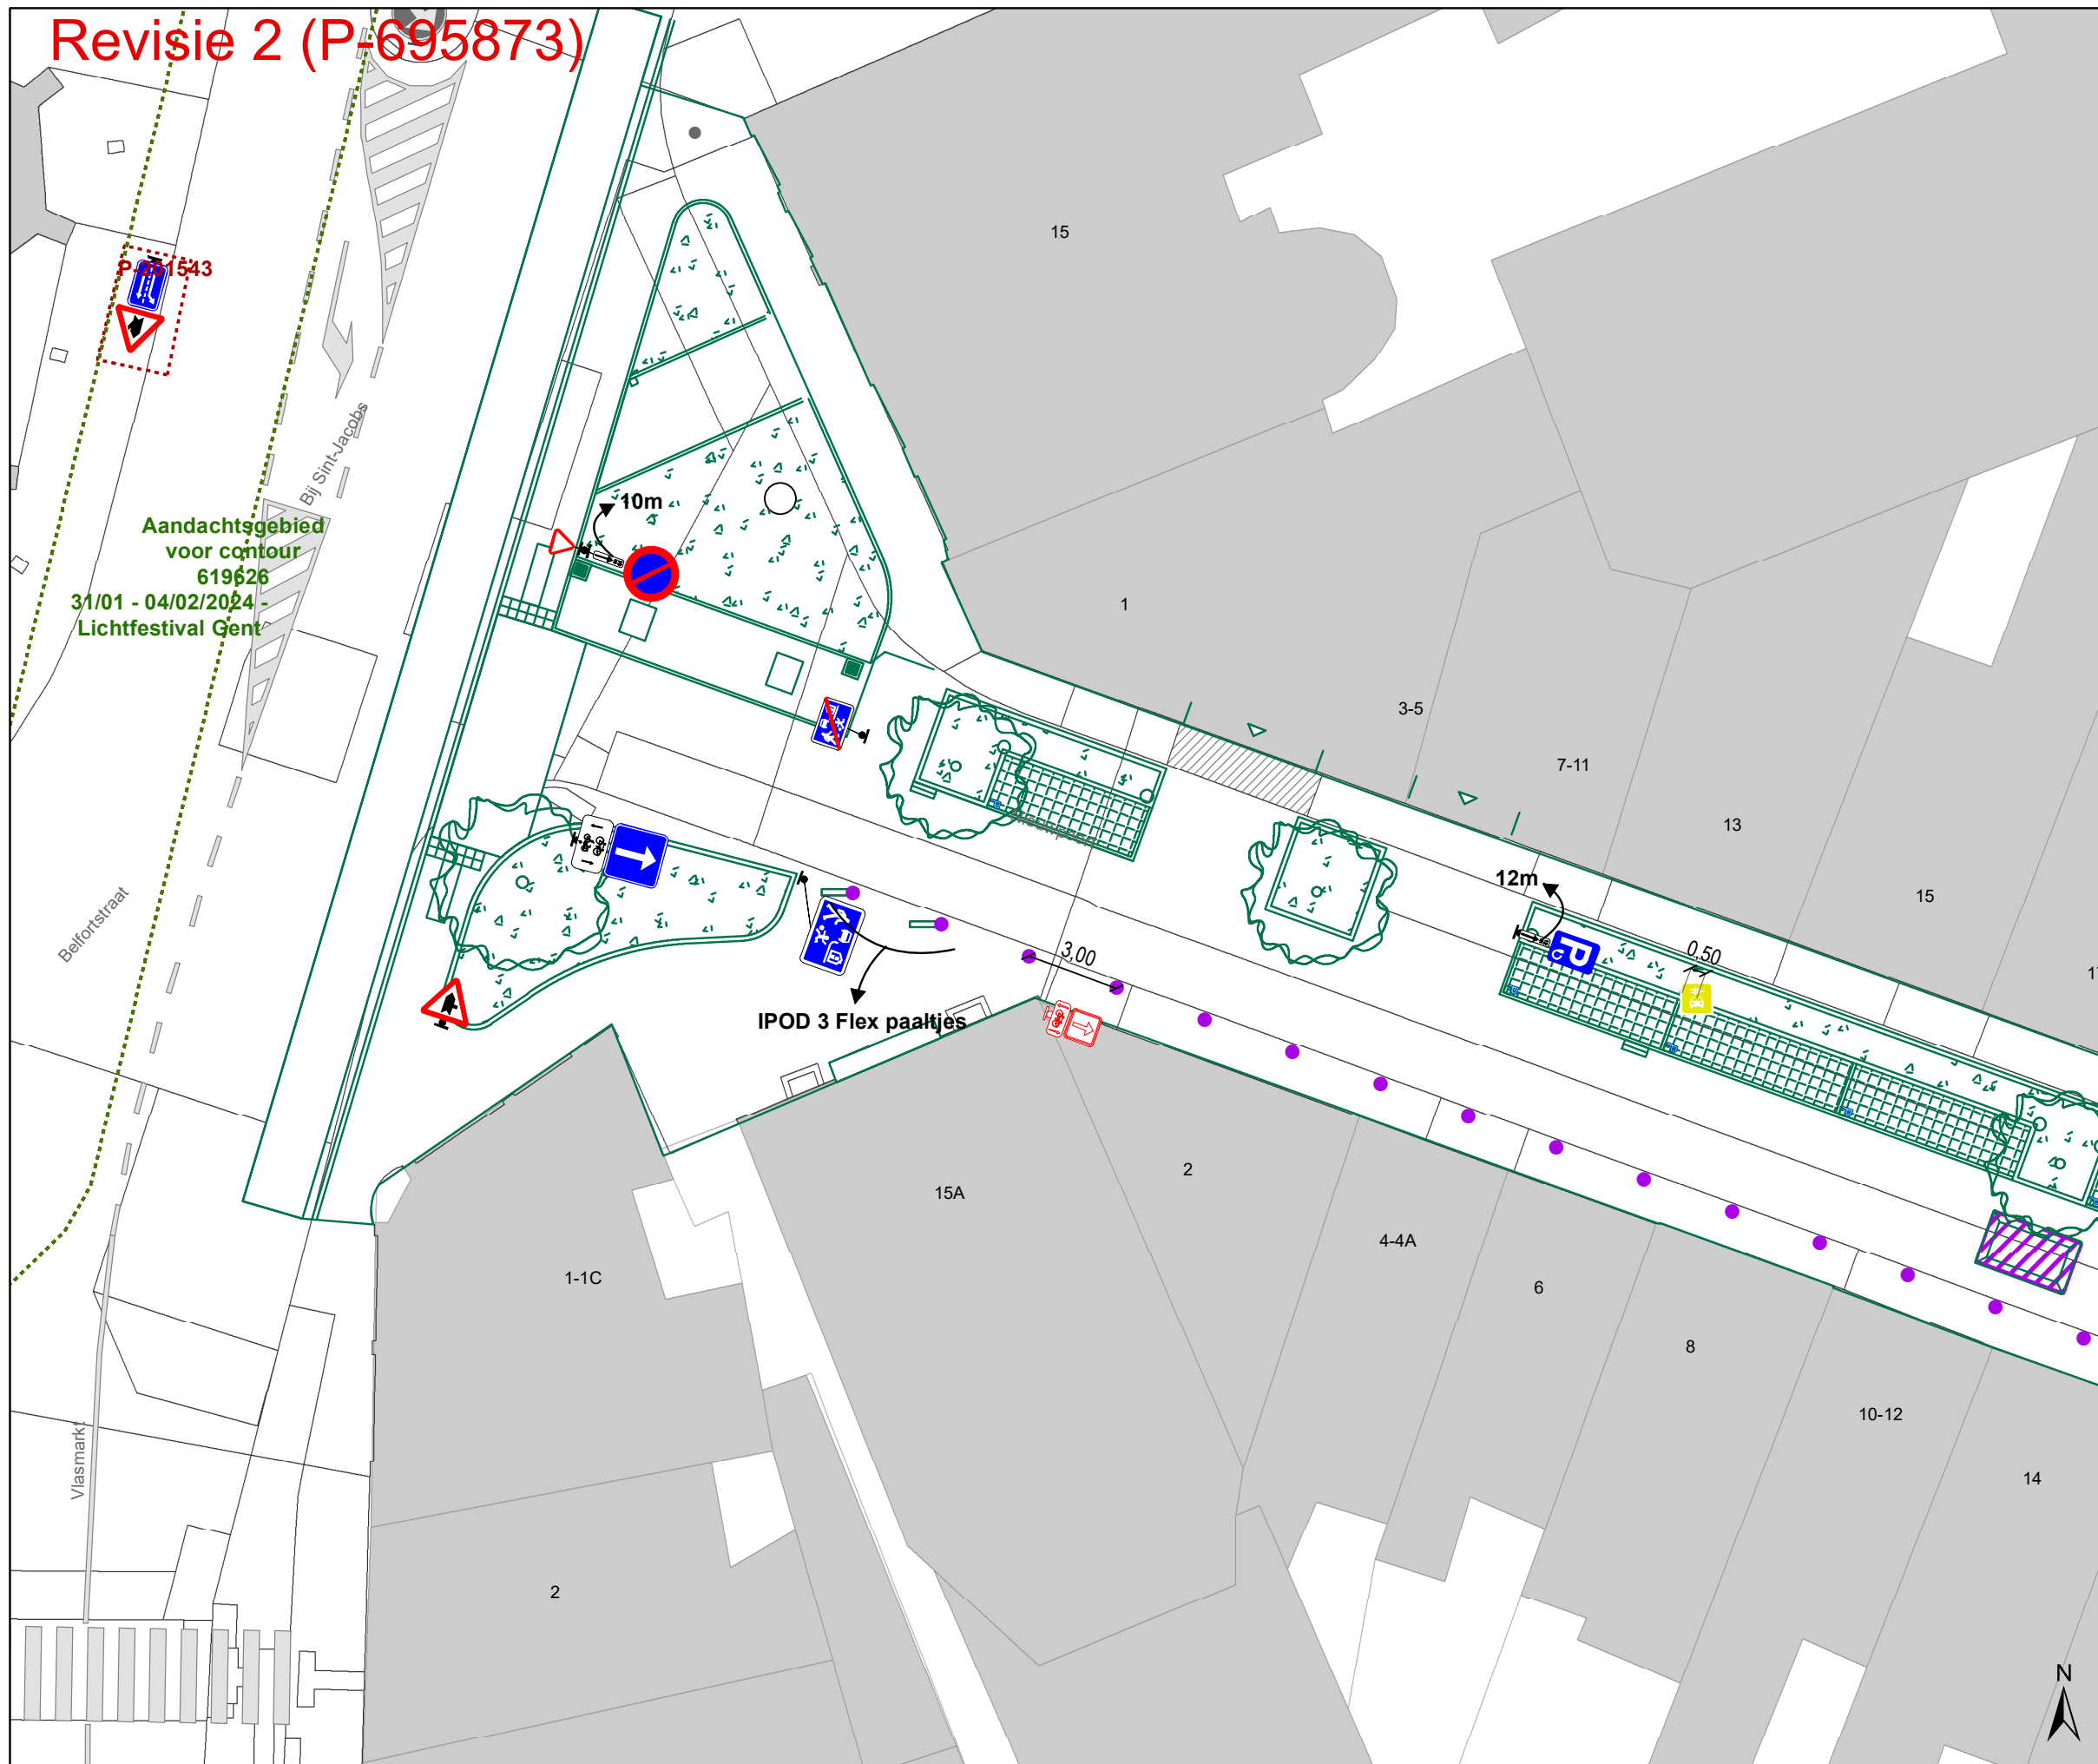

## Legende

- Bestaande verkeersborden
- Geplande verkeersborden
- Te verwijderen verkeersborden
- Bestaande wegmarkeringen
- Geplande wegmarkeringen
- Te verwijderen wegmarkeringen
- Geplande vaste rijbaankussen

## Straatmeubilair

- Gepland paaltje

## Overige


- Ontwerp heraanleg
- Revisie-elementen
- Ander gepland dossier (in voorbereiding bij MOBBD)
- Ander gepland dossier (in voorbereiding bij MOBBD)
- Ander gepland dossier (ter uitvoering bij DWBW)

## Laadpunten

- Voorstel laadpunt

## Parkeerautomaten

- Voorstel
- Gepland verwijderd
- Gepland
- In gebruik

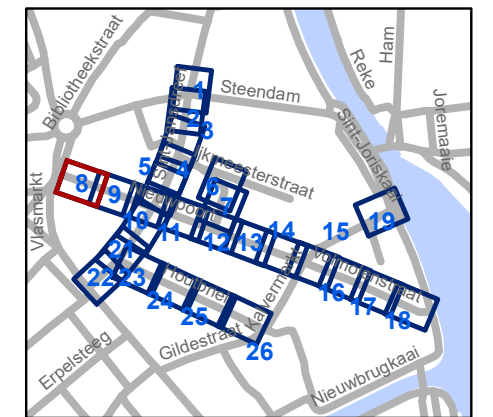


**gent:** Mobiliteitsbedrijf stad Gent  
Verkeerstechnische taken

**Nieuwpoort**  
**Definitieve heraanleg**

Dossiernummer P-392728

DATUM	SCHAAL	PLAN	P FORMAAT
22/01/2025	1/200	8/26	A3


# Revisie 2 (P-695873)

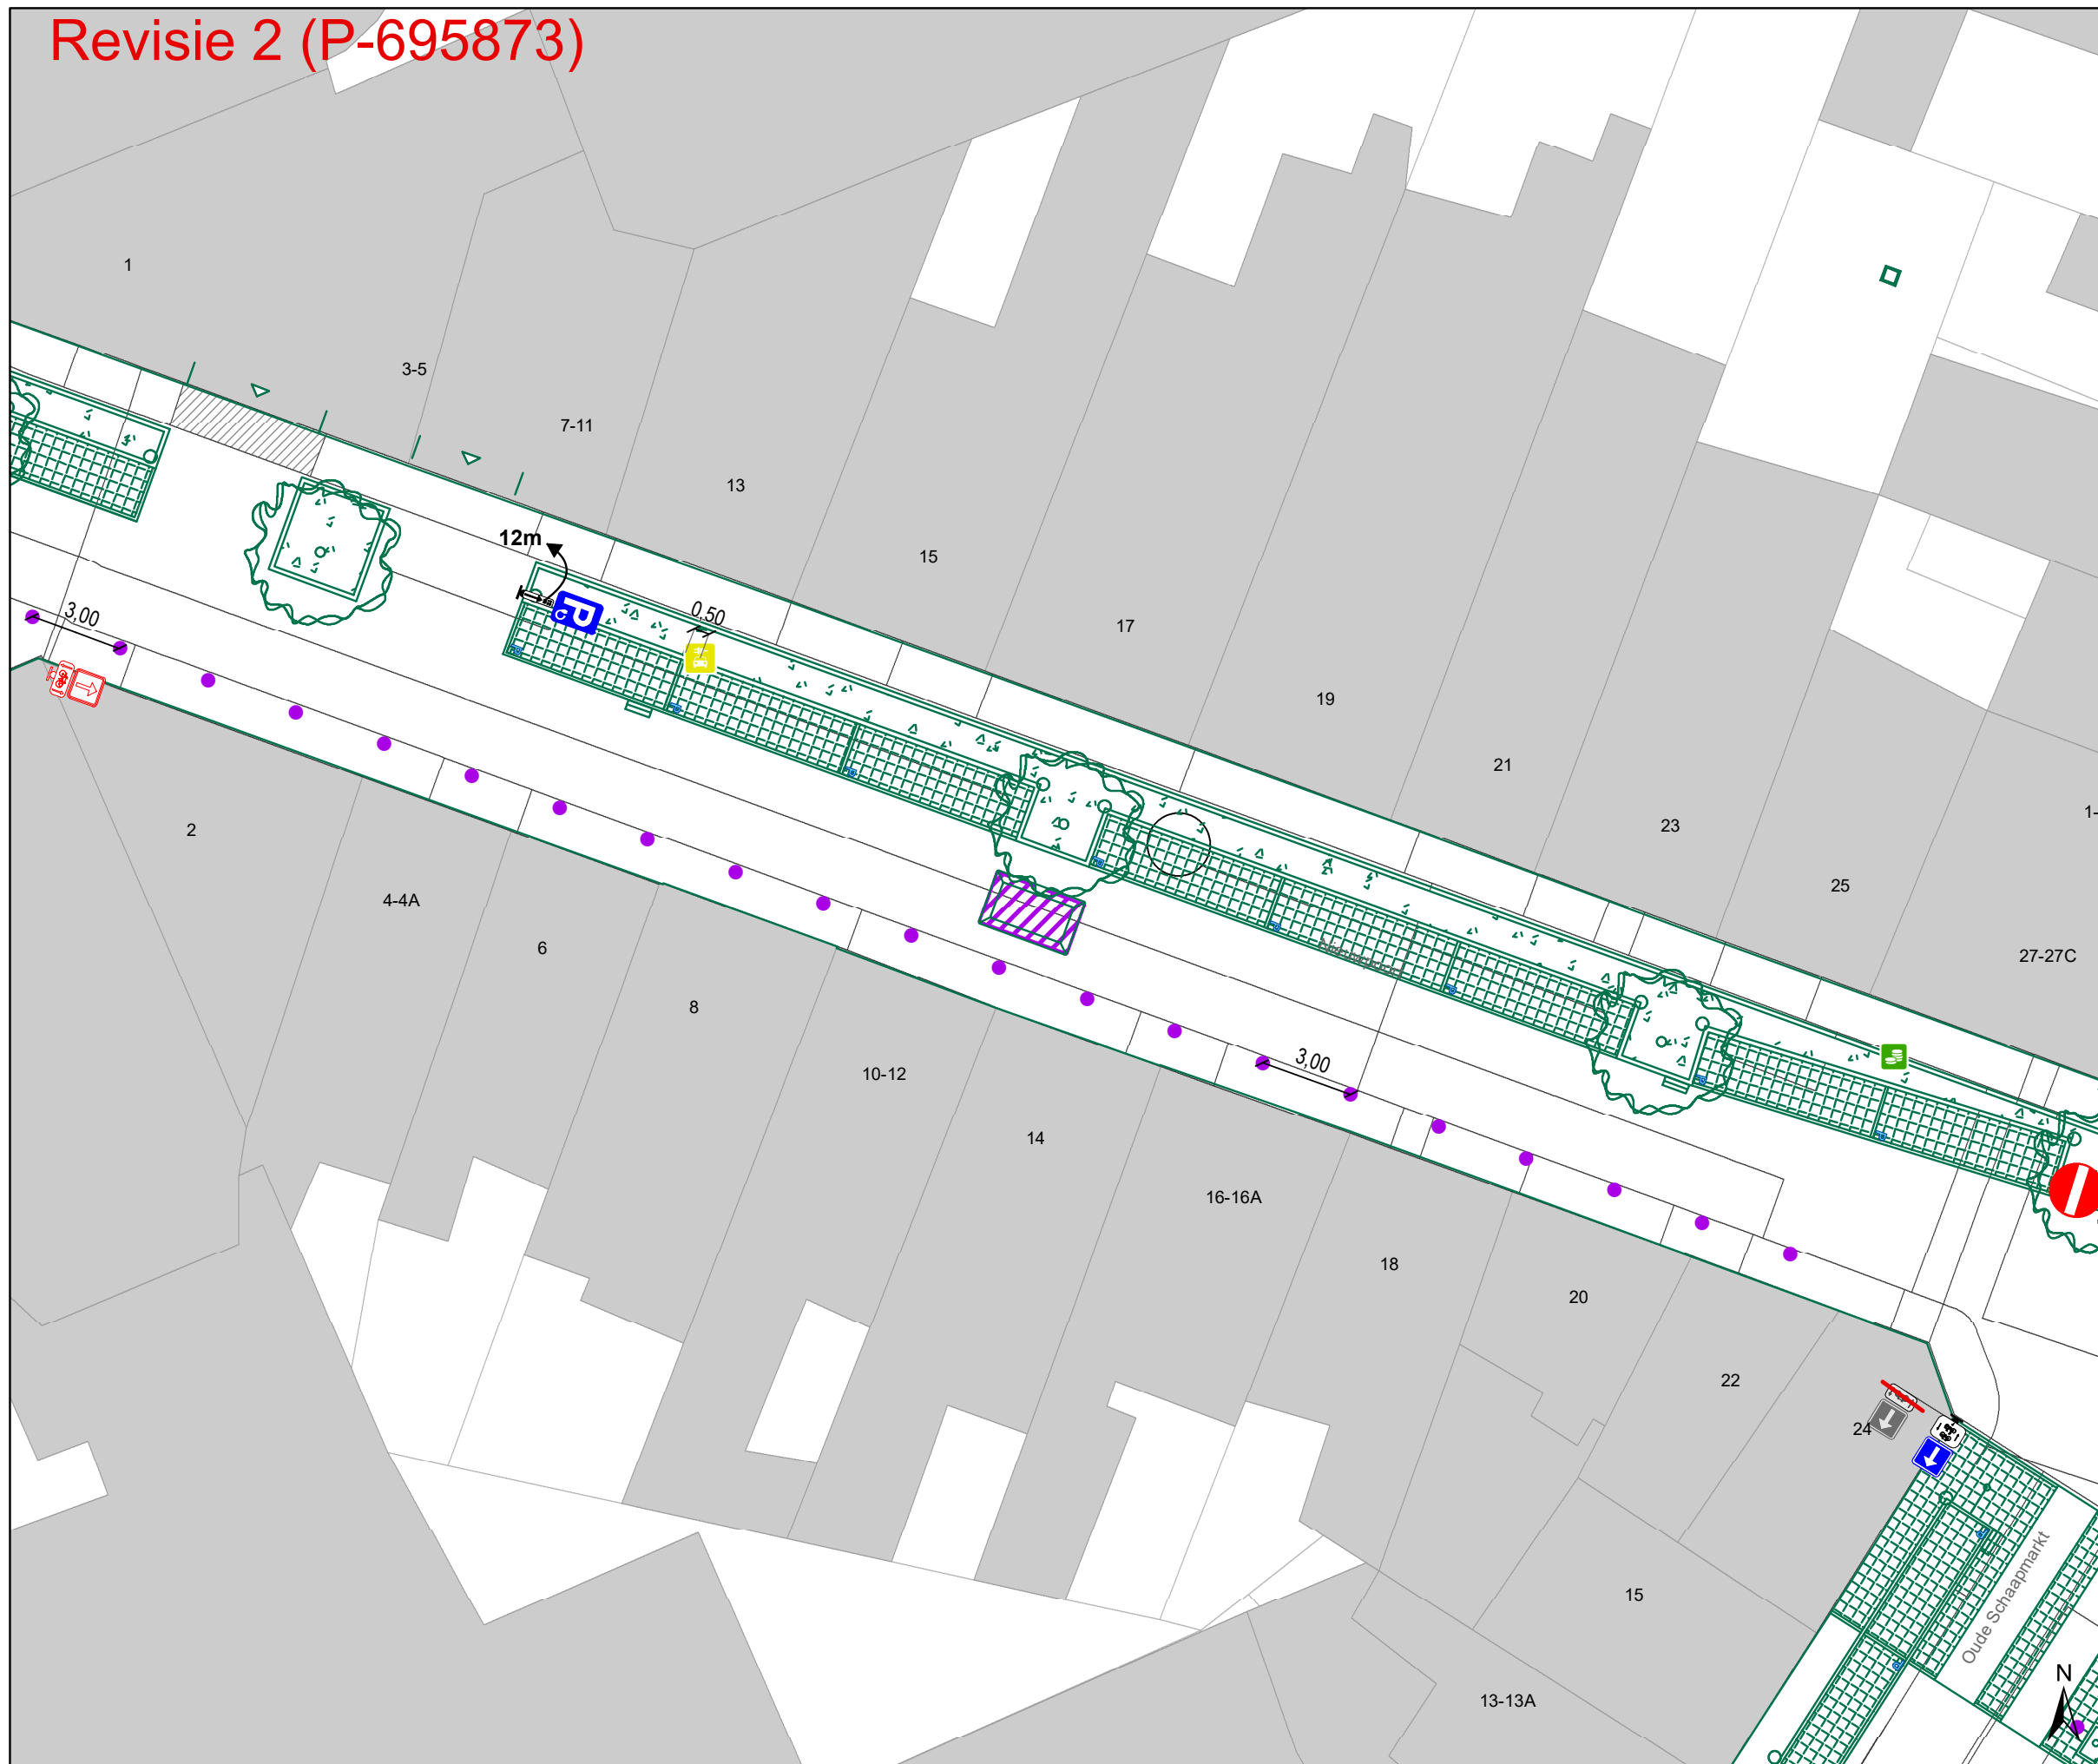






## Legende

-  Bestaande verkeersborden
-  Geplande verkeersborden
-  Te verwijderen verkeersborden
-  Bestaande wegmarkeringen
-  Geplande wegmarkeringen
-  Te verwijderen wegmarkeringen
-  Geplande vaste rijbaankussen

## Straatmeubilair

-  Gepland paaltje





## Overige


-  Ontwerp heraanleg
-  Revisie-elementen
-  Ander gepland dossier (in voorbereiding bij MOBBD)
-  Ander gepland dossier (in voorbereiding bij MOBBD)
-  Ander gepland dossier (ter uitvoering bij DWBW)

## Laadpunten

-  Voorstel laadpunt

## Parkeerautomaten

-  Voorstel
-  Gepland verwijderd
-  Gepland
-  In gebruik

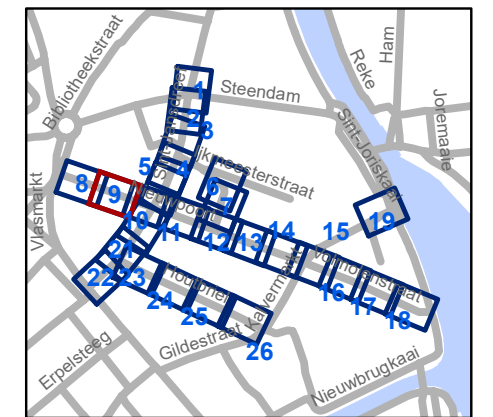


**gent:** Mobiliteitsbedrijf stad Gent  
Verkeerstechnische taken

## Nieuwpoort Definitieve heraanleg

Dossiernummer P-392728

DATUM	SCHAAL	PLAN	P FORMAAT
22/01/2025	1/200	9/26	A3

# Revisie 2 (P-695873)

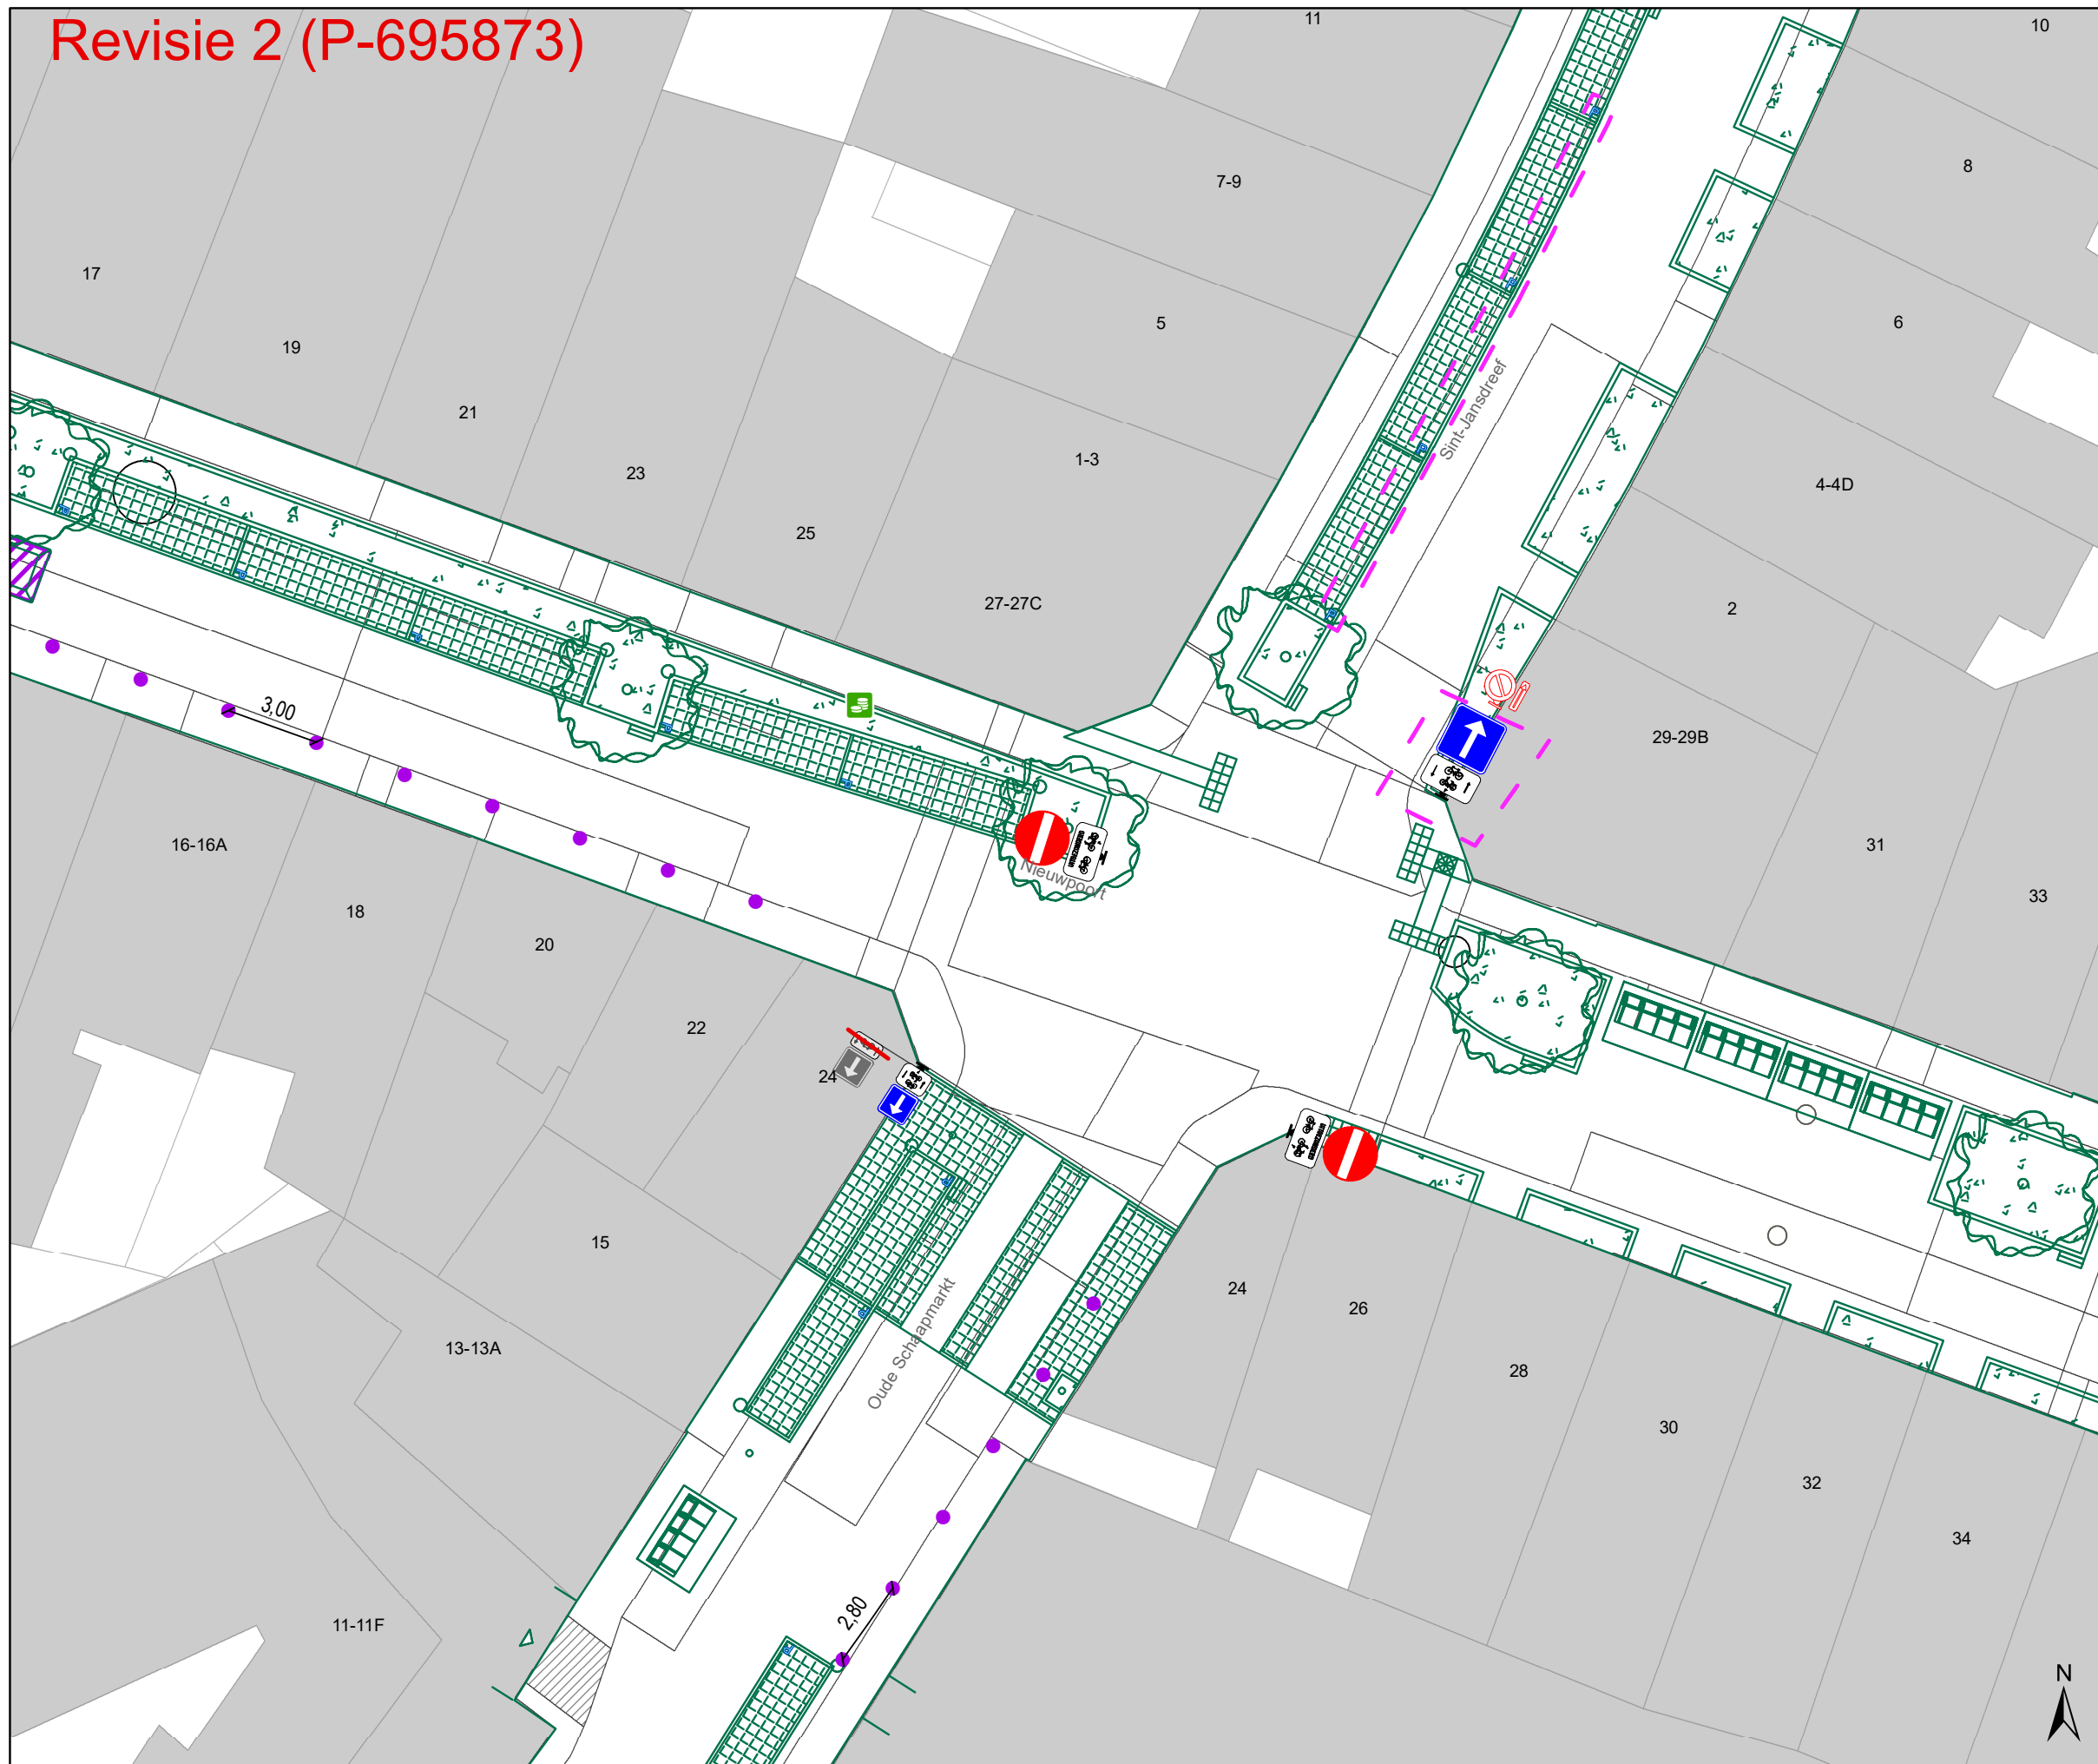

## Legende

- Bestaande verkeersborden
- Geplande verkeersborden
- Te verwijderen verkeersborden
- Bestaande wegmarkeringen
- Geplande wegmarkeringen
- Te verwijderen wegmarkeringen
- Geplande vaste rijbaankussen

## Straatmeubilair

- Gepland paaltje

## Overige


- Ontwerp heraanleg
- Revisie-elementen
- Ander gepland dossier (in voorbereiding bij MOBBD)
- Ander gepland dossier (in voorbereiding bij MOBBD)
- Ander gepland dossier (ter uitvoering bij DWBW)

## Laadpunten

- Voorstel laadpunt

## Parkeerautomaten

- Voorstel
- Gepland verwijderd
- Gepland
- In gebruik

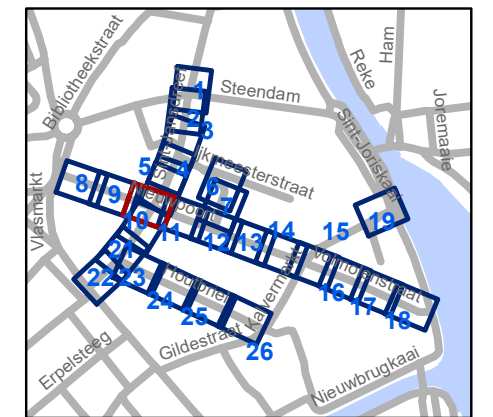


**gent:** Mobiliteitsbedrijf stad Gent  
Verkeerstechnische taken

**Nieuwpoort**  
**Definitieve heraanleg**

Dossiernummer P-392728

DATUM	SCHAAL	PLAN	P FORMAAT
22/01/2025	1/200	10/26	A3

# Revisie 2 (P-695873)

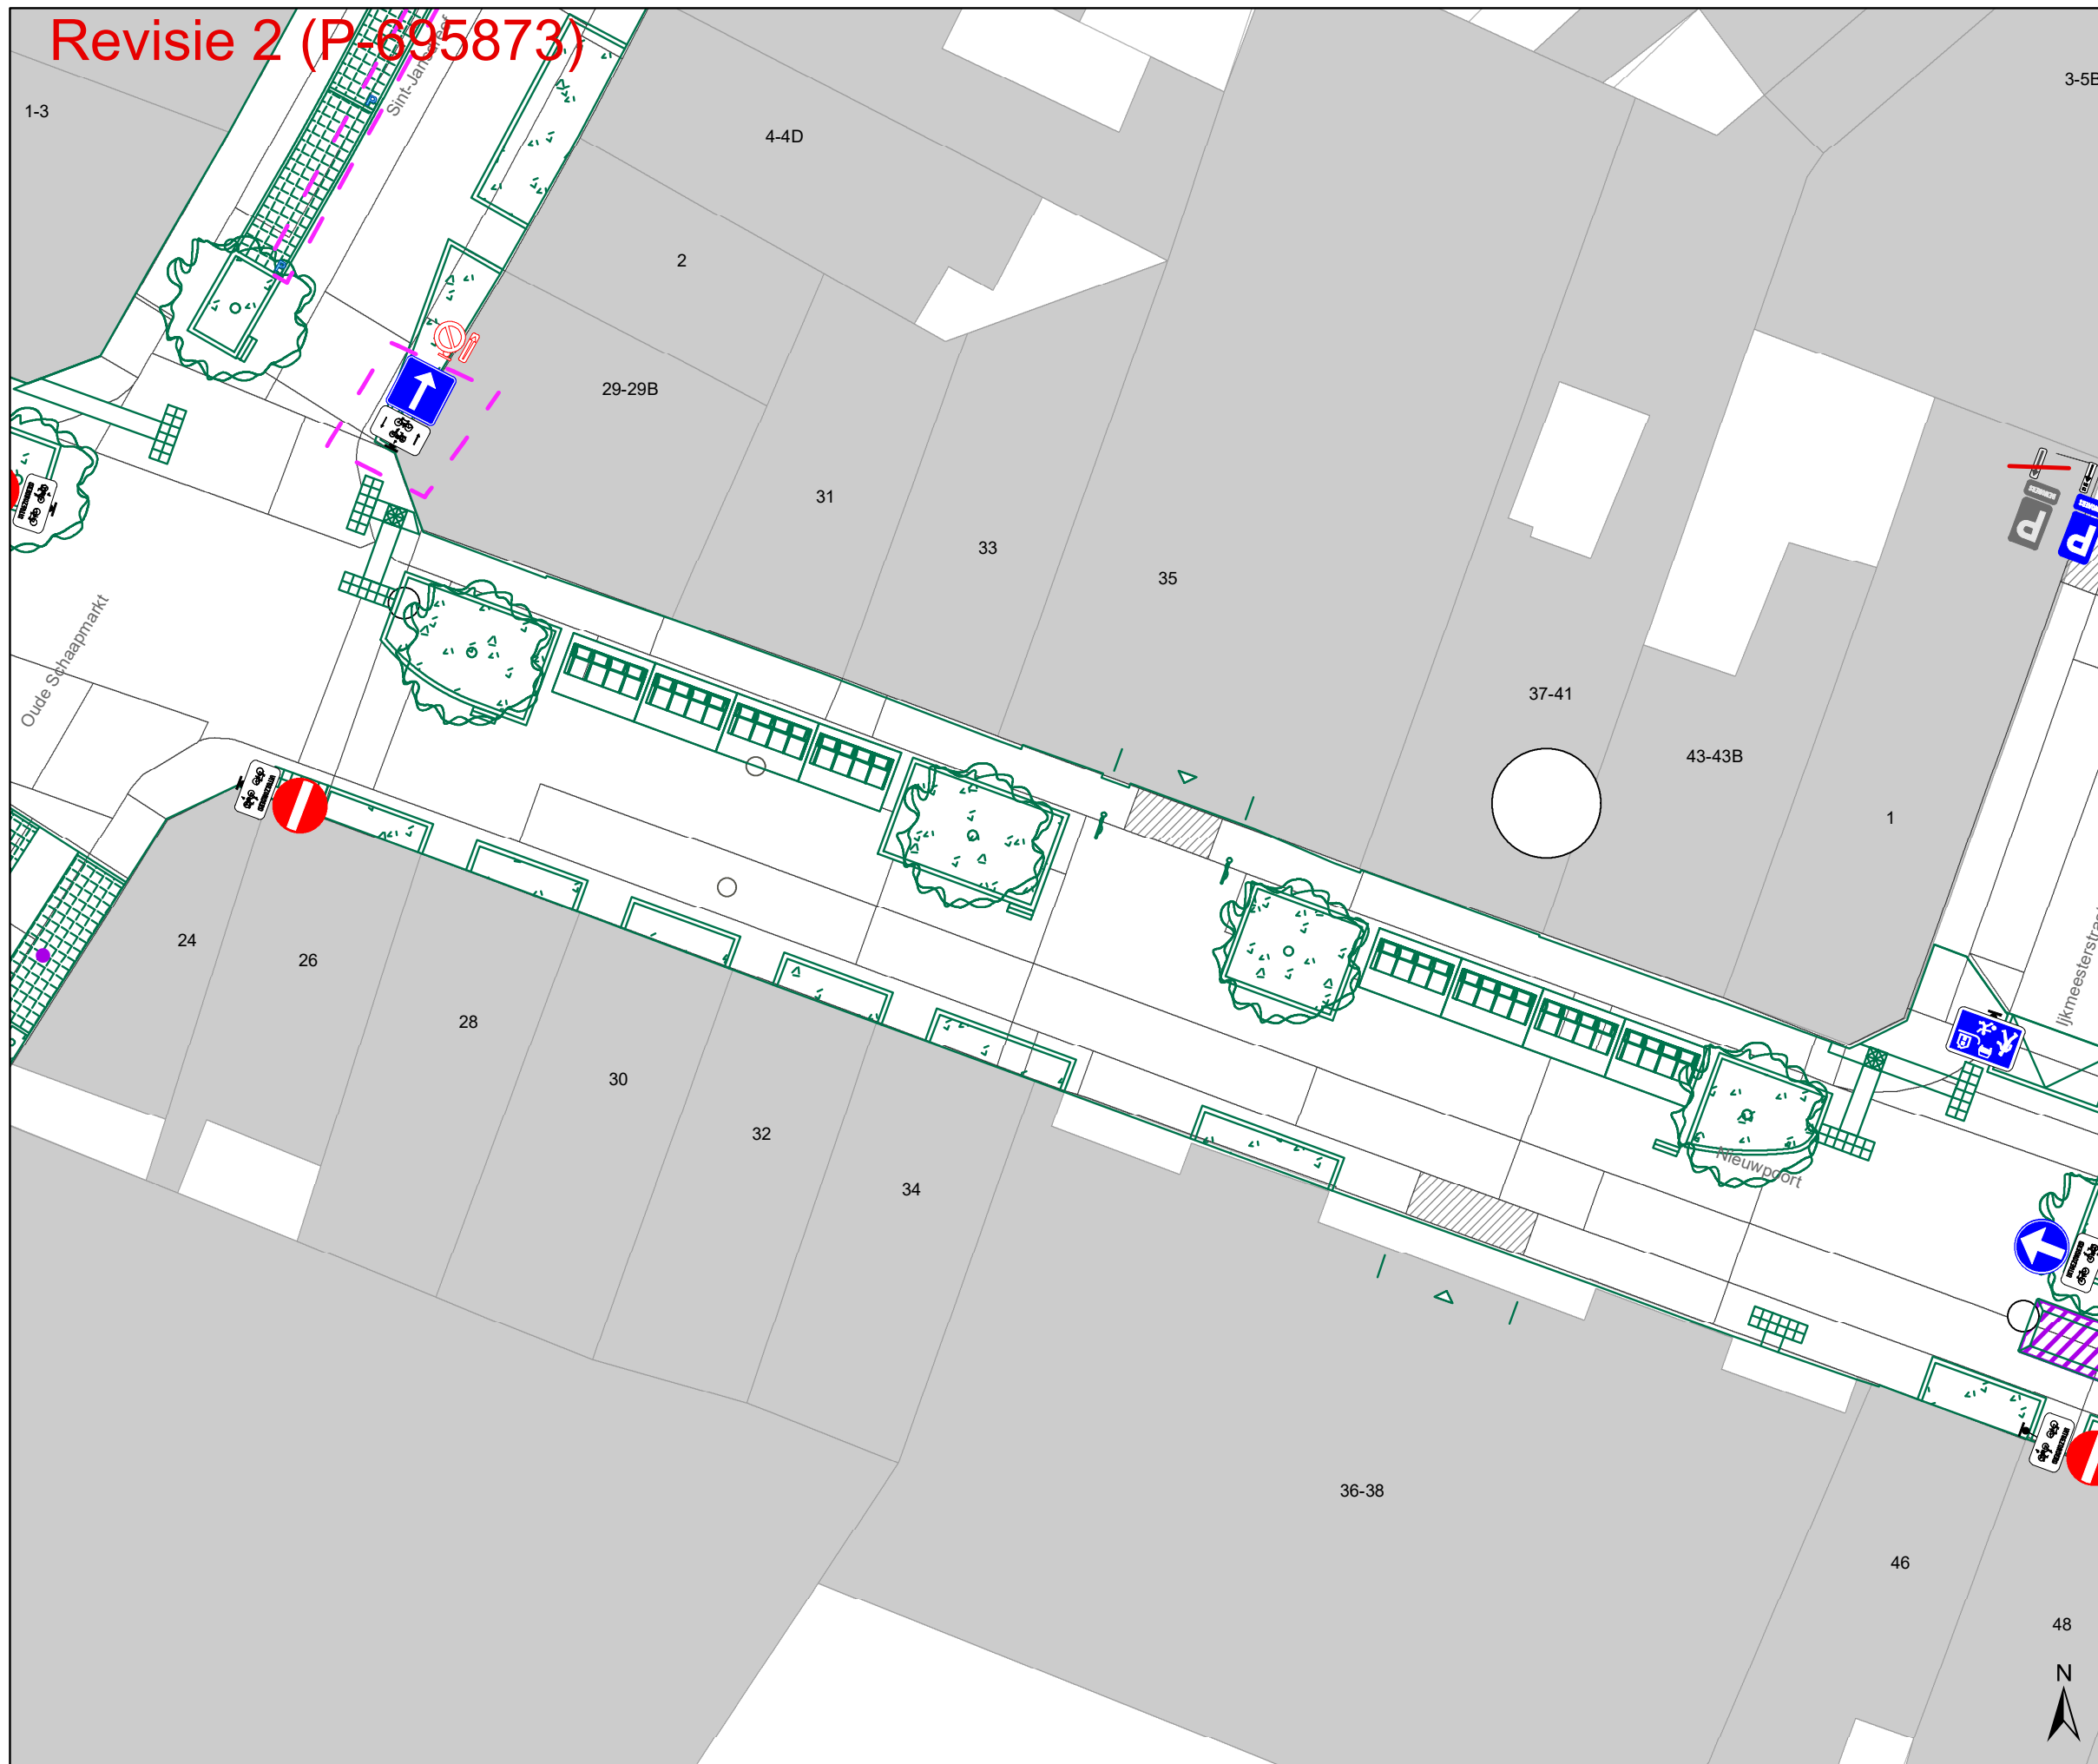

## Legende

- Bestaande verkeersborden
- Geplande verkeersborden
- Te verwijderen verkeersborden
- Bestaande wegmarkeringen
- Geplande wegmarkeringen
- Te verwijderen wegmarkeringen
- Geplande vaste rijbaankussen

## Straatmeubilair

- Gepland paaltje

## Overige


- Ontwerp heraanleg
- Revisie-elementen
- Ander gepland dossier (in voorbereiding bij MOBBD)
- Ander gepland dossier (in voorbereiding bij MOBBD)
- Ander gepland dossier (ter uitvoering bij DWBW)

## Laadpunten

- Voorstel laadpunt

## Parkeerautomaten

- Voorstel
- Gepland verwijderd
- Gepland
- In gebruik

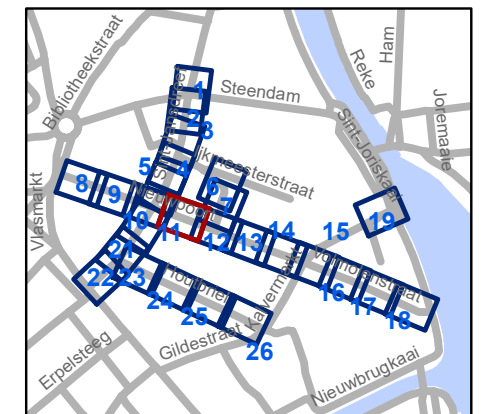


**gent:** Mobiliteitsbedrijf stad Gent  
Verkeerstechnische taken

## Nieuwpoort Definitieve heraanleg

Dossiernummer P-392728

DATUM	SCHAAL	PLAN	P FORMAAT
22/01/2025	1/200	11/26	A3

# Revisie 2 (P-695873)

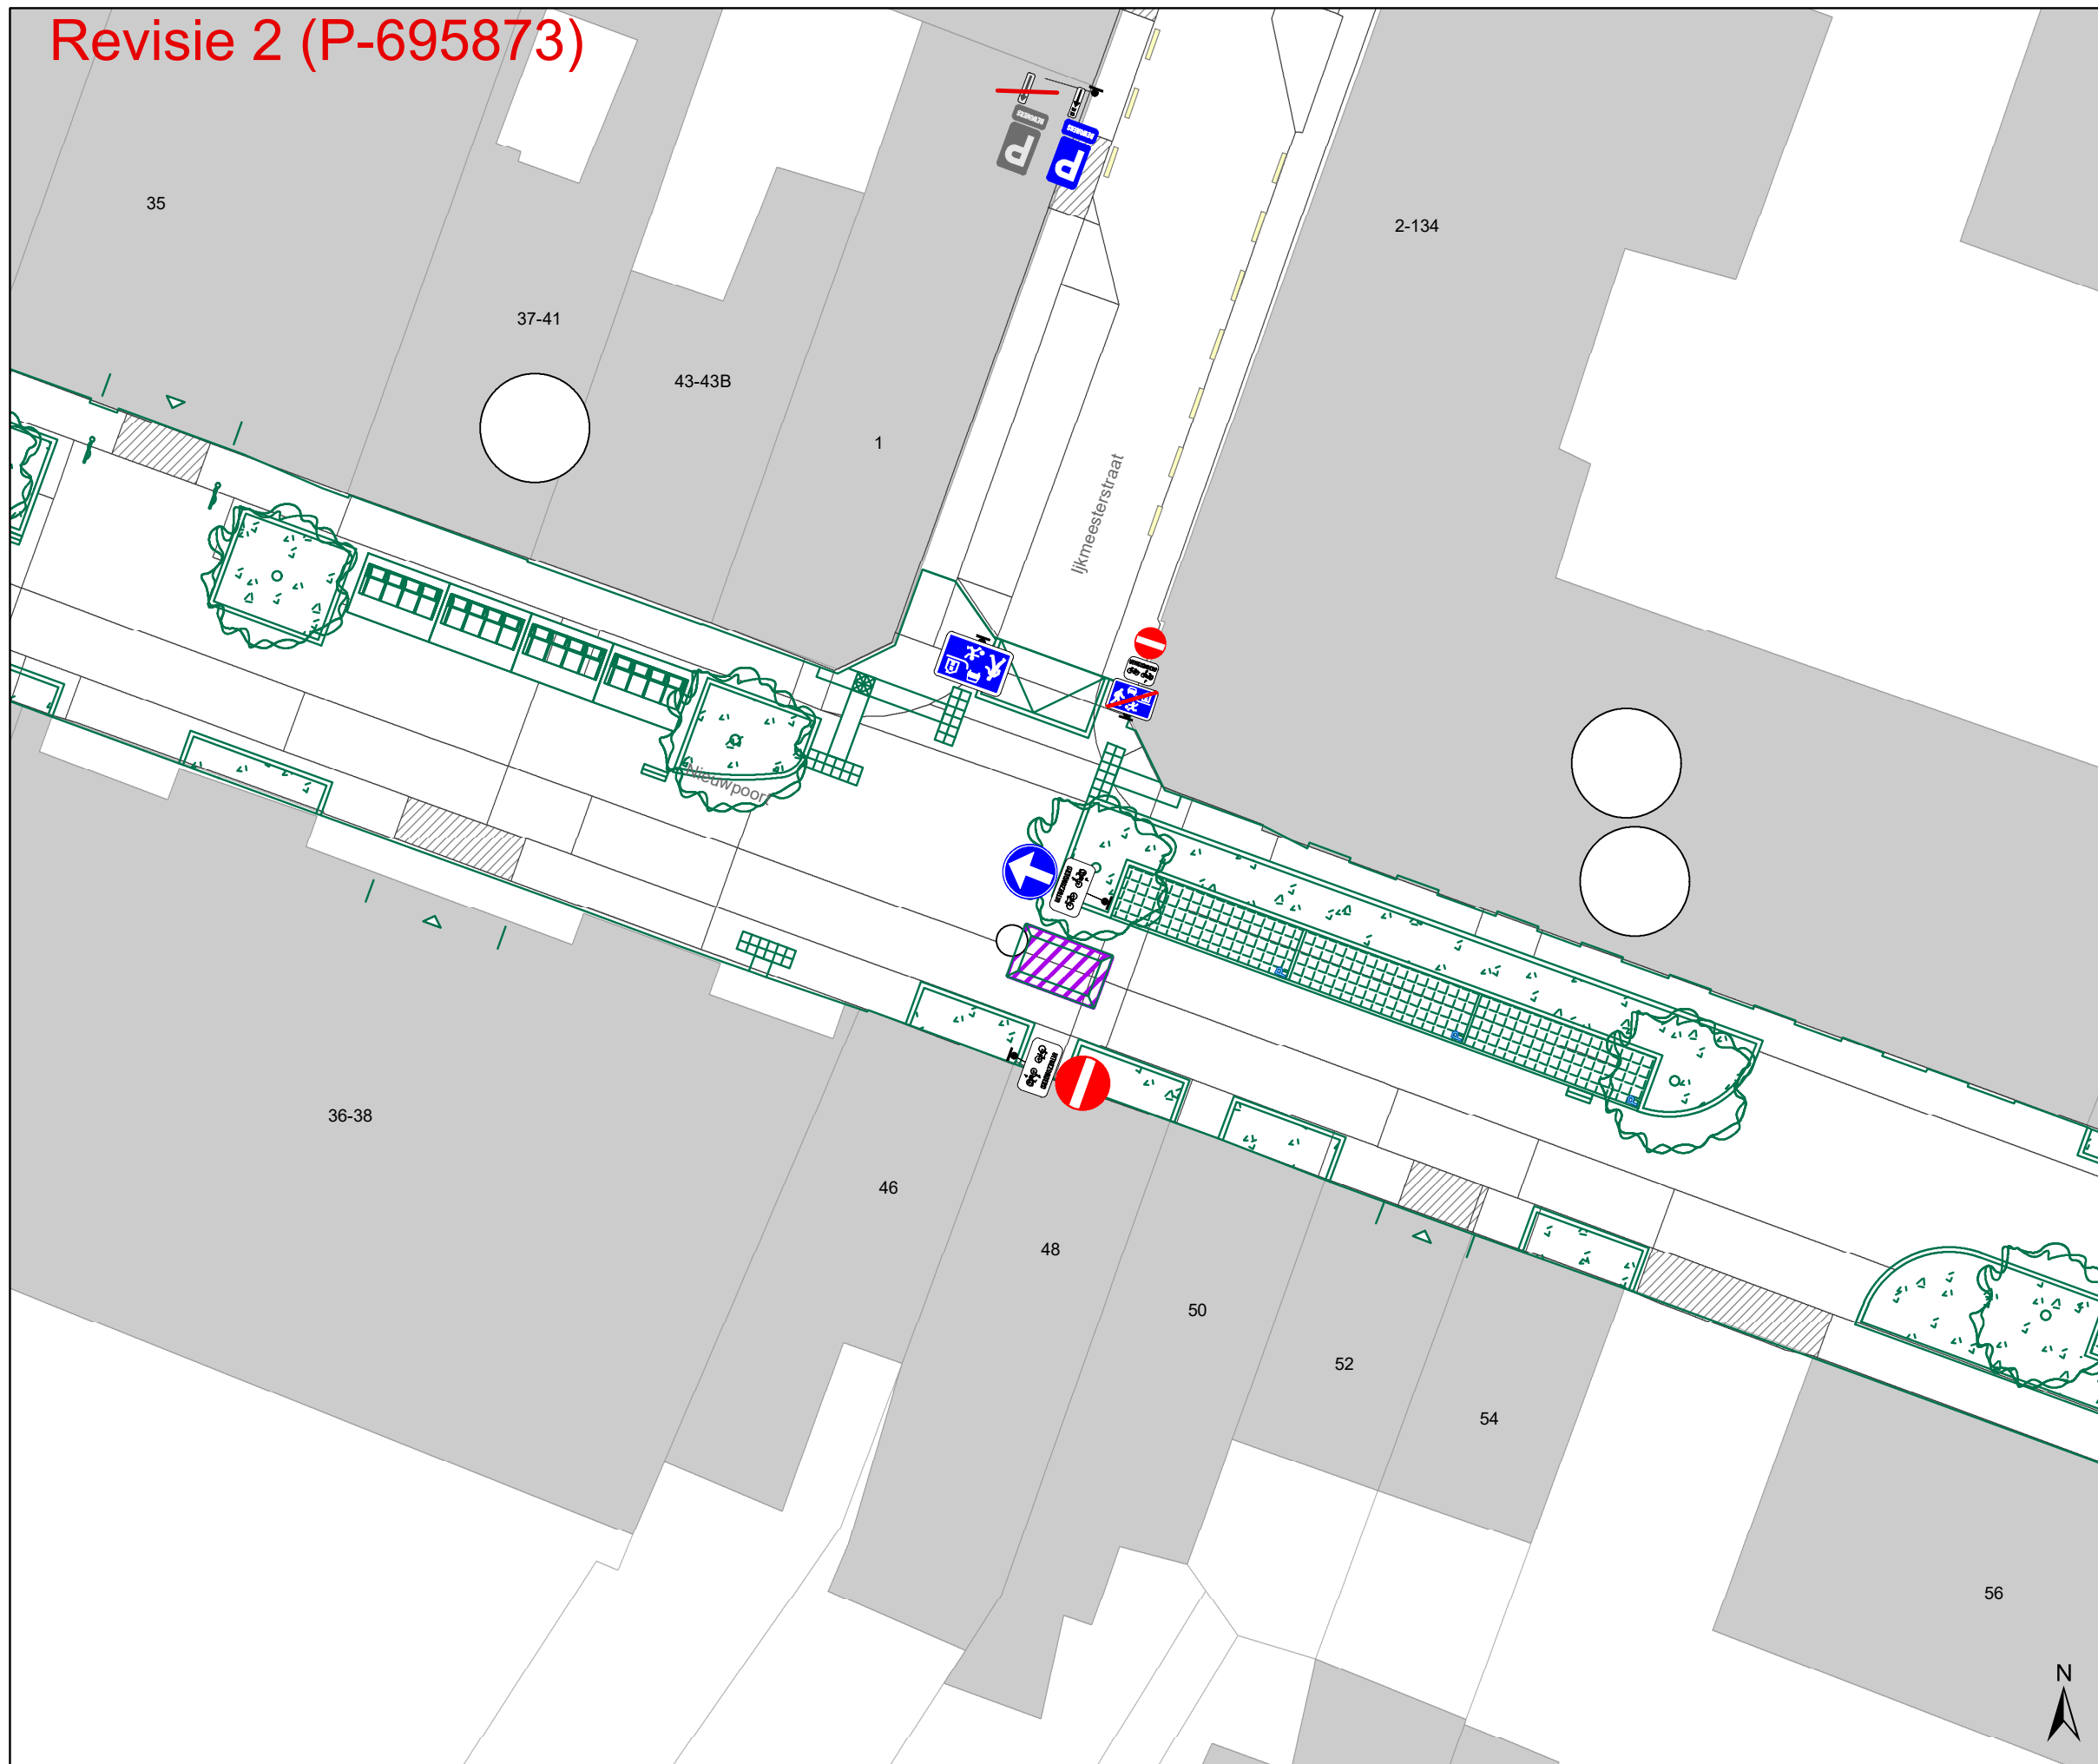

## Legende

- Bestaande verkeersborden
- Geplande verkeersborden
- Te verwijderen verkeersborden
- Bestaande wegmarkeringen
- Geplande wegmarkeringen
- Te verwijderen wegmarkeringen
- Geplande vaste rijbaankussen

## Straatmeubilair

- Gepland paaltje

## Overige


- Ontwerp heraanleg
- Revisie-elementen
- Ander gepland dossier (in voorbereiding bij MOBBD)
- Ander gepland dossier (in voorbereiding bij MOBBD)
- Ander gepland dossier (ter uitvoering bij DWBW)

## Laadpunten

- Voorstel laadpunt

## Parkeerautomaten

- Voorstel
- Gepland verwijderd
- Gepland
- In gebruik

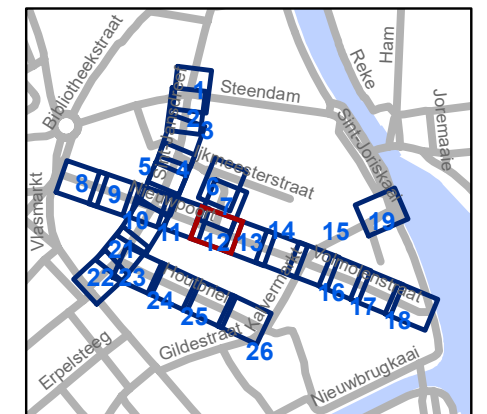


**gent:** Mobiliteitsbedrijf stad Gent  
Verkeerstechnische taken

## Nieuwpoort Definitieve heraanleg

Dossiernummer P-392728

DATUM	SCHAAL	PLAN	P FORMAAT
22/01/2025	1/200	12/26	A3

# Revisie 2 (P-695873)

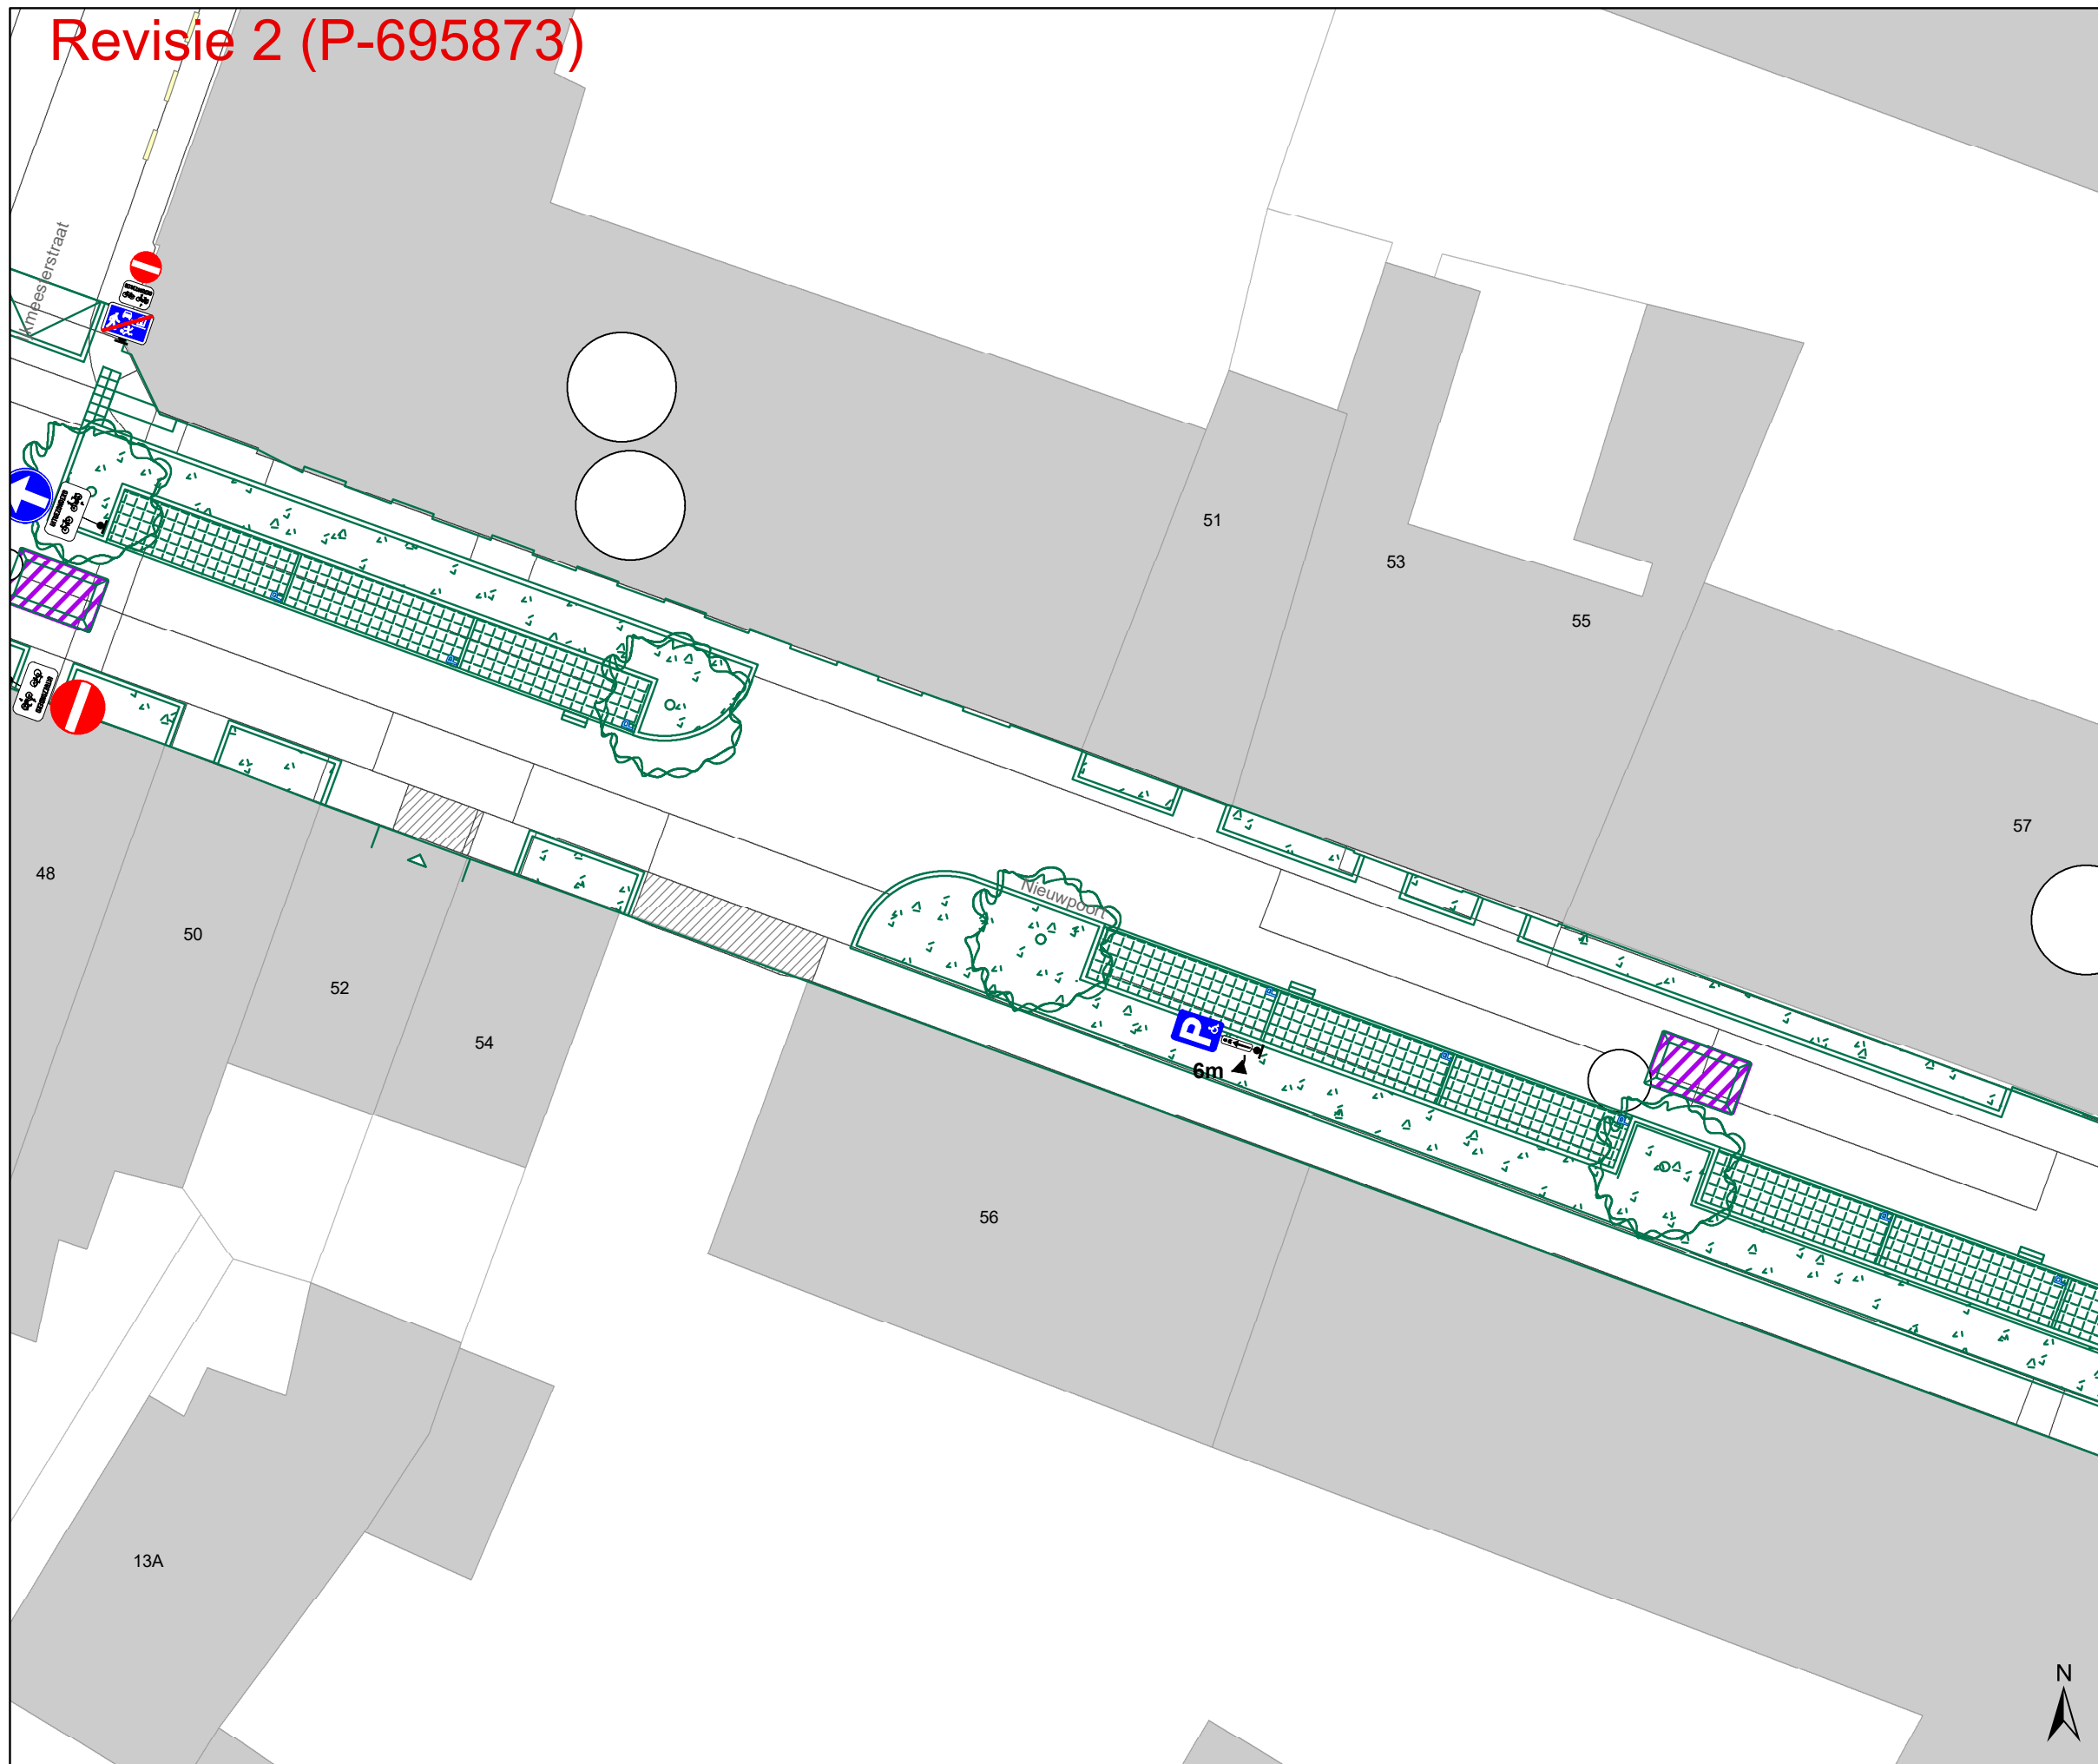

## Legende

- Bestaande verkeersborden
- Geplande verkeersborden
- Te verwijderen verkeersborden
- Bestaande wegmarkeringen
- Geplande wegmarkeringen
- Te verwijderen wegmarkeringen
- Geplande vaste rijbaankussens

## Straatmeubilair

- Gepland paaltje

## Overige


- Ontwerp heraanleg
- Revisie-elementen
- Ander gepland dossier (in voorbereiding bij MOBBED)
- Ander gepland dossier (in voorbereiding bij MOBBED)
- Ander gepland dossier (ter uitvoering bij DWBW)

## Laadpunten

- Voorstel laadpunt

## Parkeerautomaten

- Voorstel
- Gepland verwijderd
- Gepland
- In gebruik

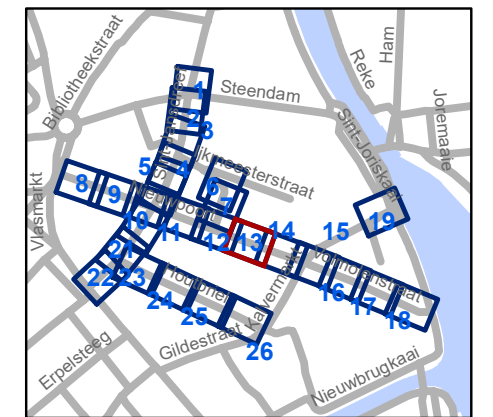


**gent:** Mobiliteitsbedrijf stad Gent  
Verkeerstechnische taken

**Nieuwpoort**  
**Definitieve heraanleg**

Dossiernummer P-392728

DATUM	SCHAAL	PLAN	P FORMAAT
22/01/2025	1/200	13/26	A3

# Revisie 2 (P-695873)

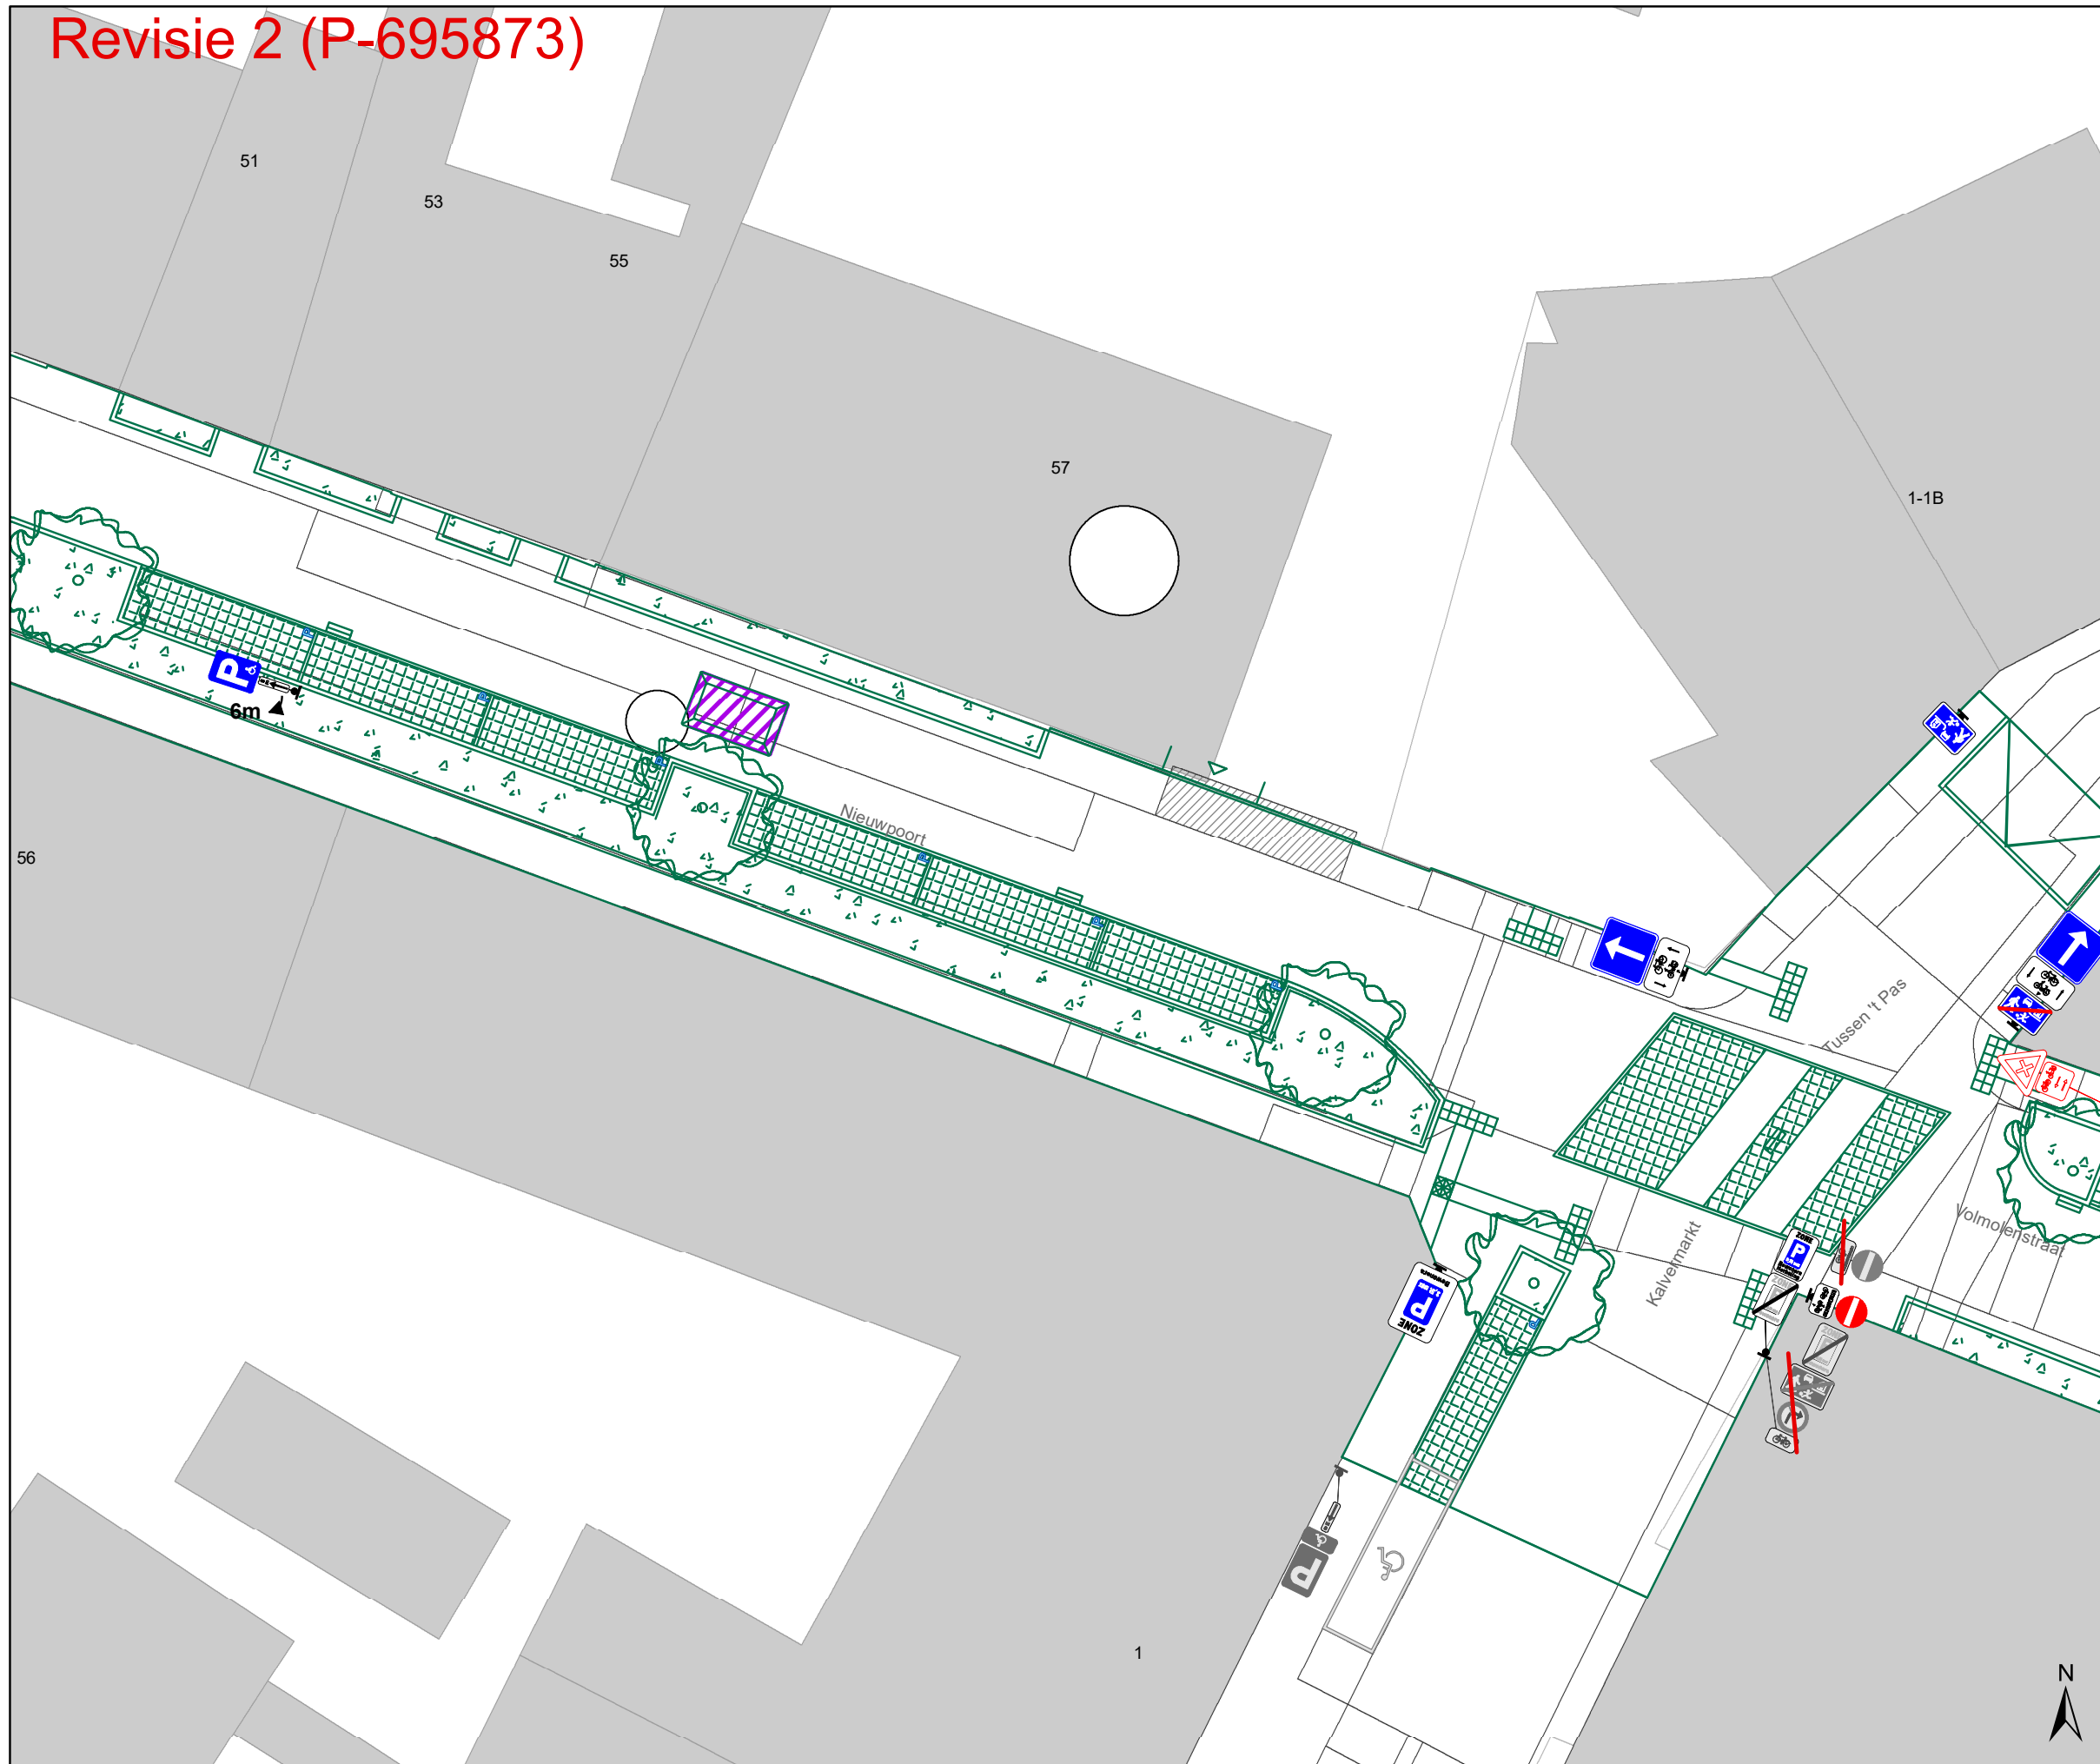

## Legende

- Bestaande verkeersborden
- Geplande verkeersborden
- Te verwijderen verkeersborden
- Bestaande wegmarkeringen
- Geplande wegmarkeringen
- Te verwijderen wegmarkeringen
- Geplande vaste rijbaankussen

## Straatmeubilair

- Gepland paaltje

## Overige


- Ontwerp heraanleg
- Revisie-elementen
- Ander gepland dossier (in voorbereiding bij MOBBD)
- Ander gepland dossier (in voorbereiding bij MOBBD)
- Ander gepland dossier (ter uitvoering bij DWBW)

## Laadpunten

- Voorstel laadpunt

## Parkeerautomaten

- Voorstel
- Gepland verwijderd
- Gepland
- In gebruik

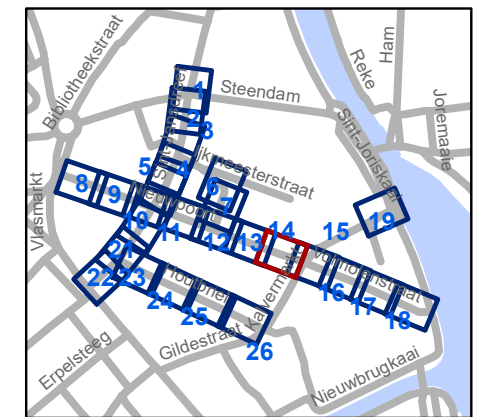


**gent:** Mobiliteitsbedrijf stad Gent  
Verkeerstechnische taken

**Nieuwpoort**  
**Definitieve heraanleg**

Dossiernummer P-392728

DATUM	SCHAAL	PLAN	P FORMAAT
22/01/2025	1/200	14/26	A3

# Revisie 2 (P-695873)

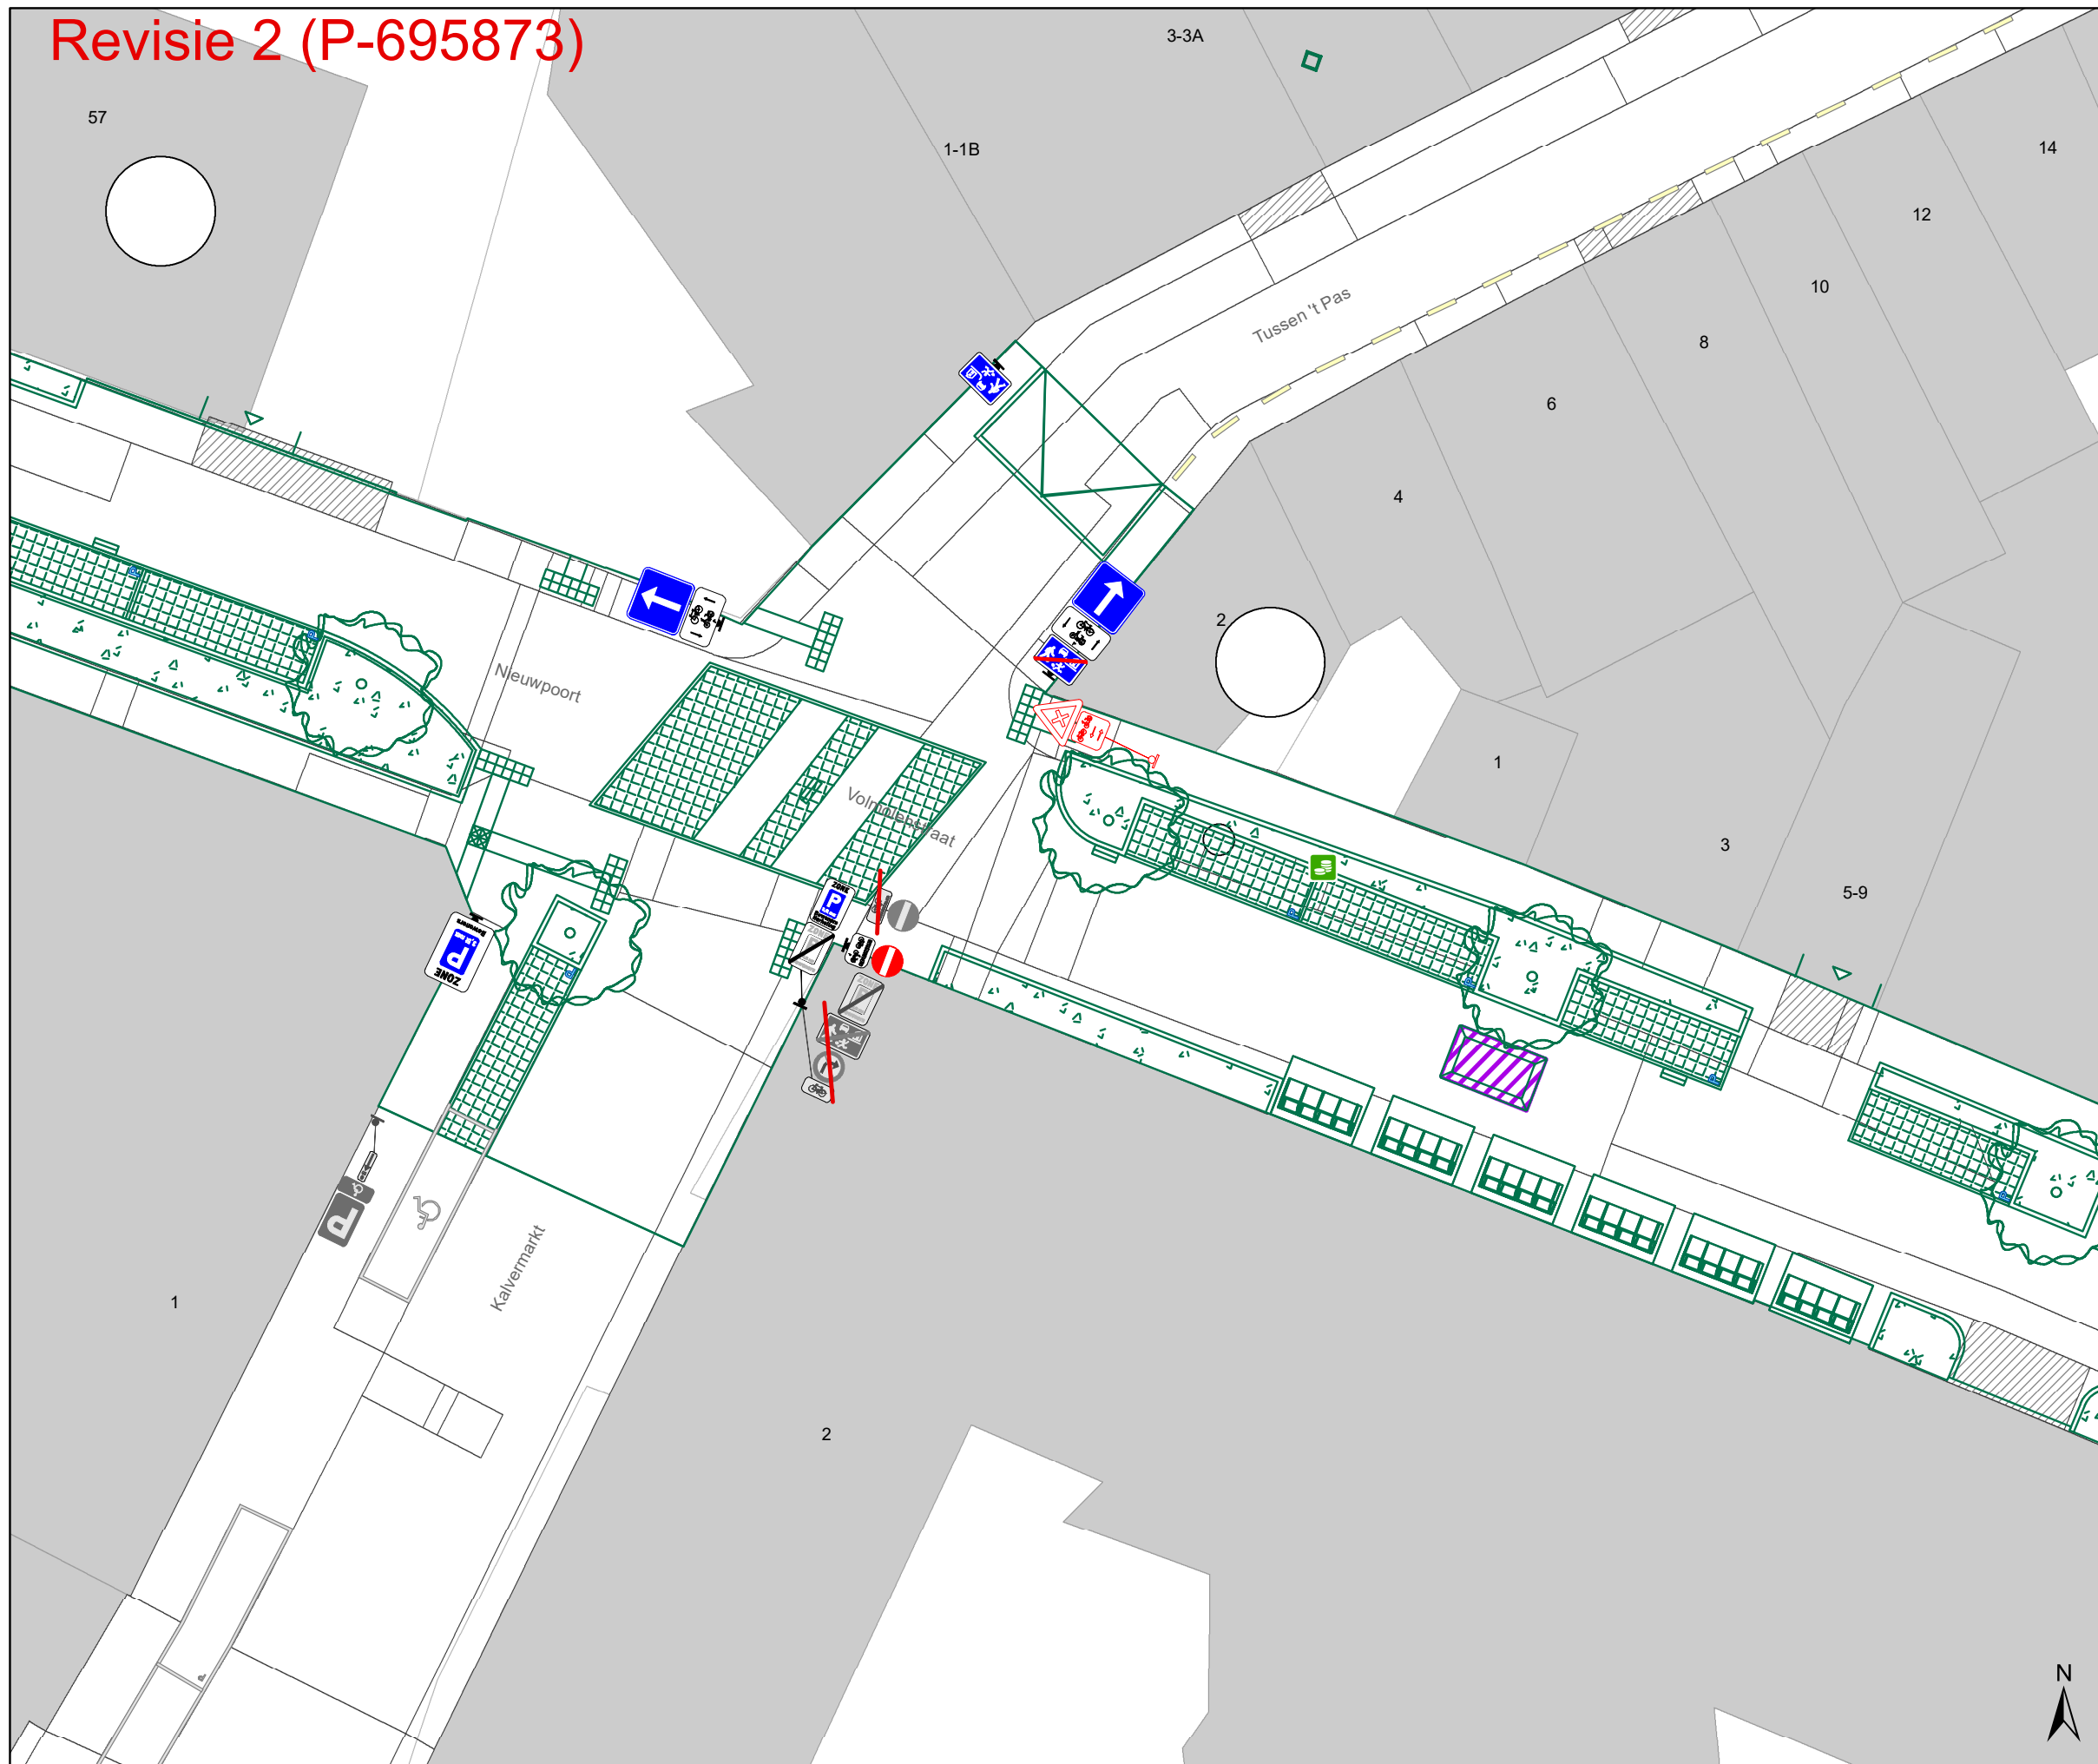

## Legende

- Bestaande verkeersborden
- Geplande verkeersborden
- Te verwijderen verkeersborden
- Bestaande wegmarkeringen
- Geplande wegmarkeringen
- Te verwijderen wegmarkeringen
- Geplande vaste rijbaankussen

## Straatmeubilair

- Gepland paaltje

## Overige


- Ontwerp heraanleg
- Revisie-elementen
- Ander gepland dossier (in voorbereiding bij MOBBD)
- Ander gepland dossier (in voorbereiding bij MOBBD)
- Ander gepland dossier (ter uitvoering bij DWBW)

## Laadpunten

- Voorstel laadpunt

## Parkeerautomaten

- Voorstel
- Gepland verwijderd
- Gepland
- In gebruik

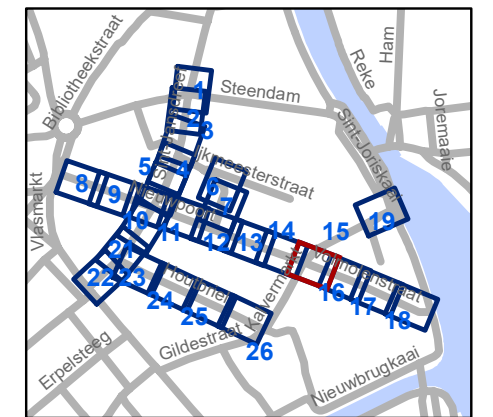


**gent:** Mobiliteitsbedrijf stad Gent  
Verkeerstechnische taken

**Nieuwpoort**  
**Definitieve heraanleg**

Dossiernummer P-392728

DATUM	SCHAAL	PLAN	P FORMAAT
22/01/2025	1/200	15/26	A3

# Revisie 2 (P-695873)

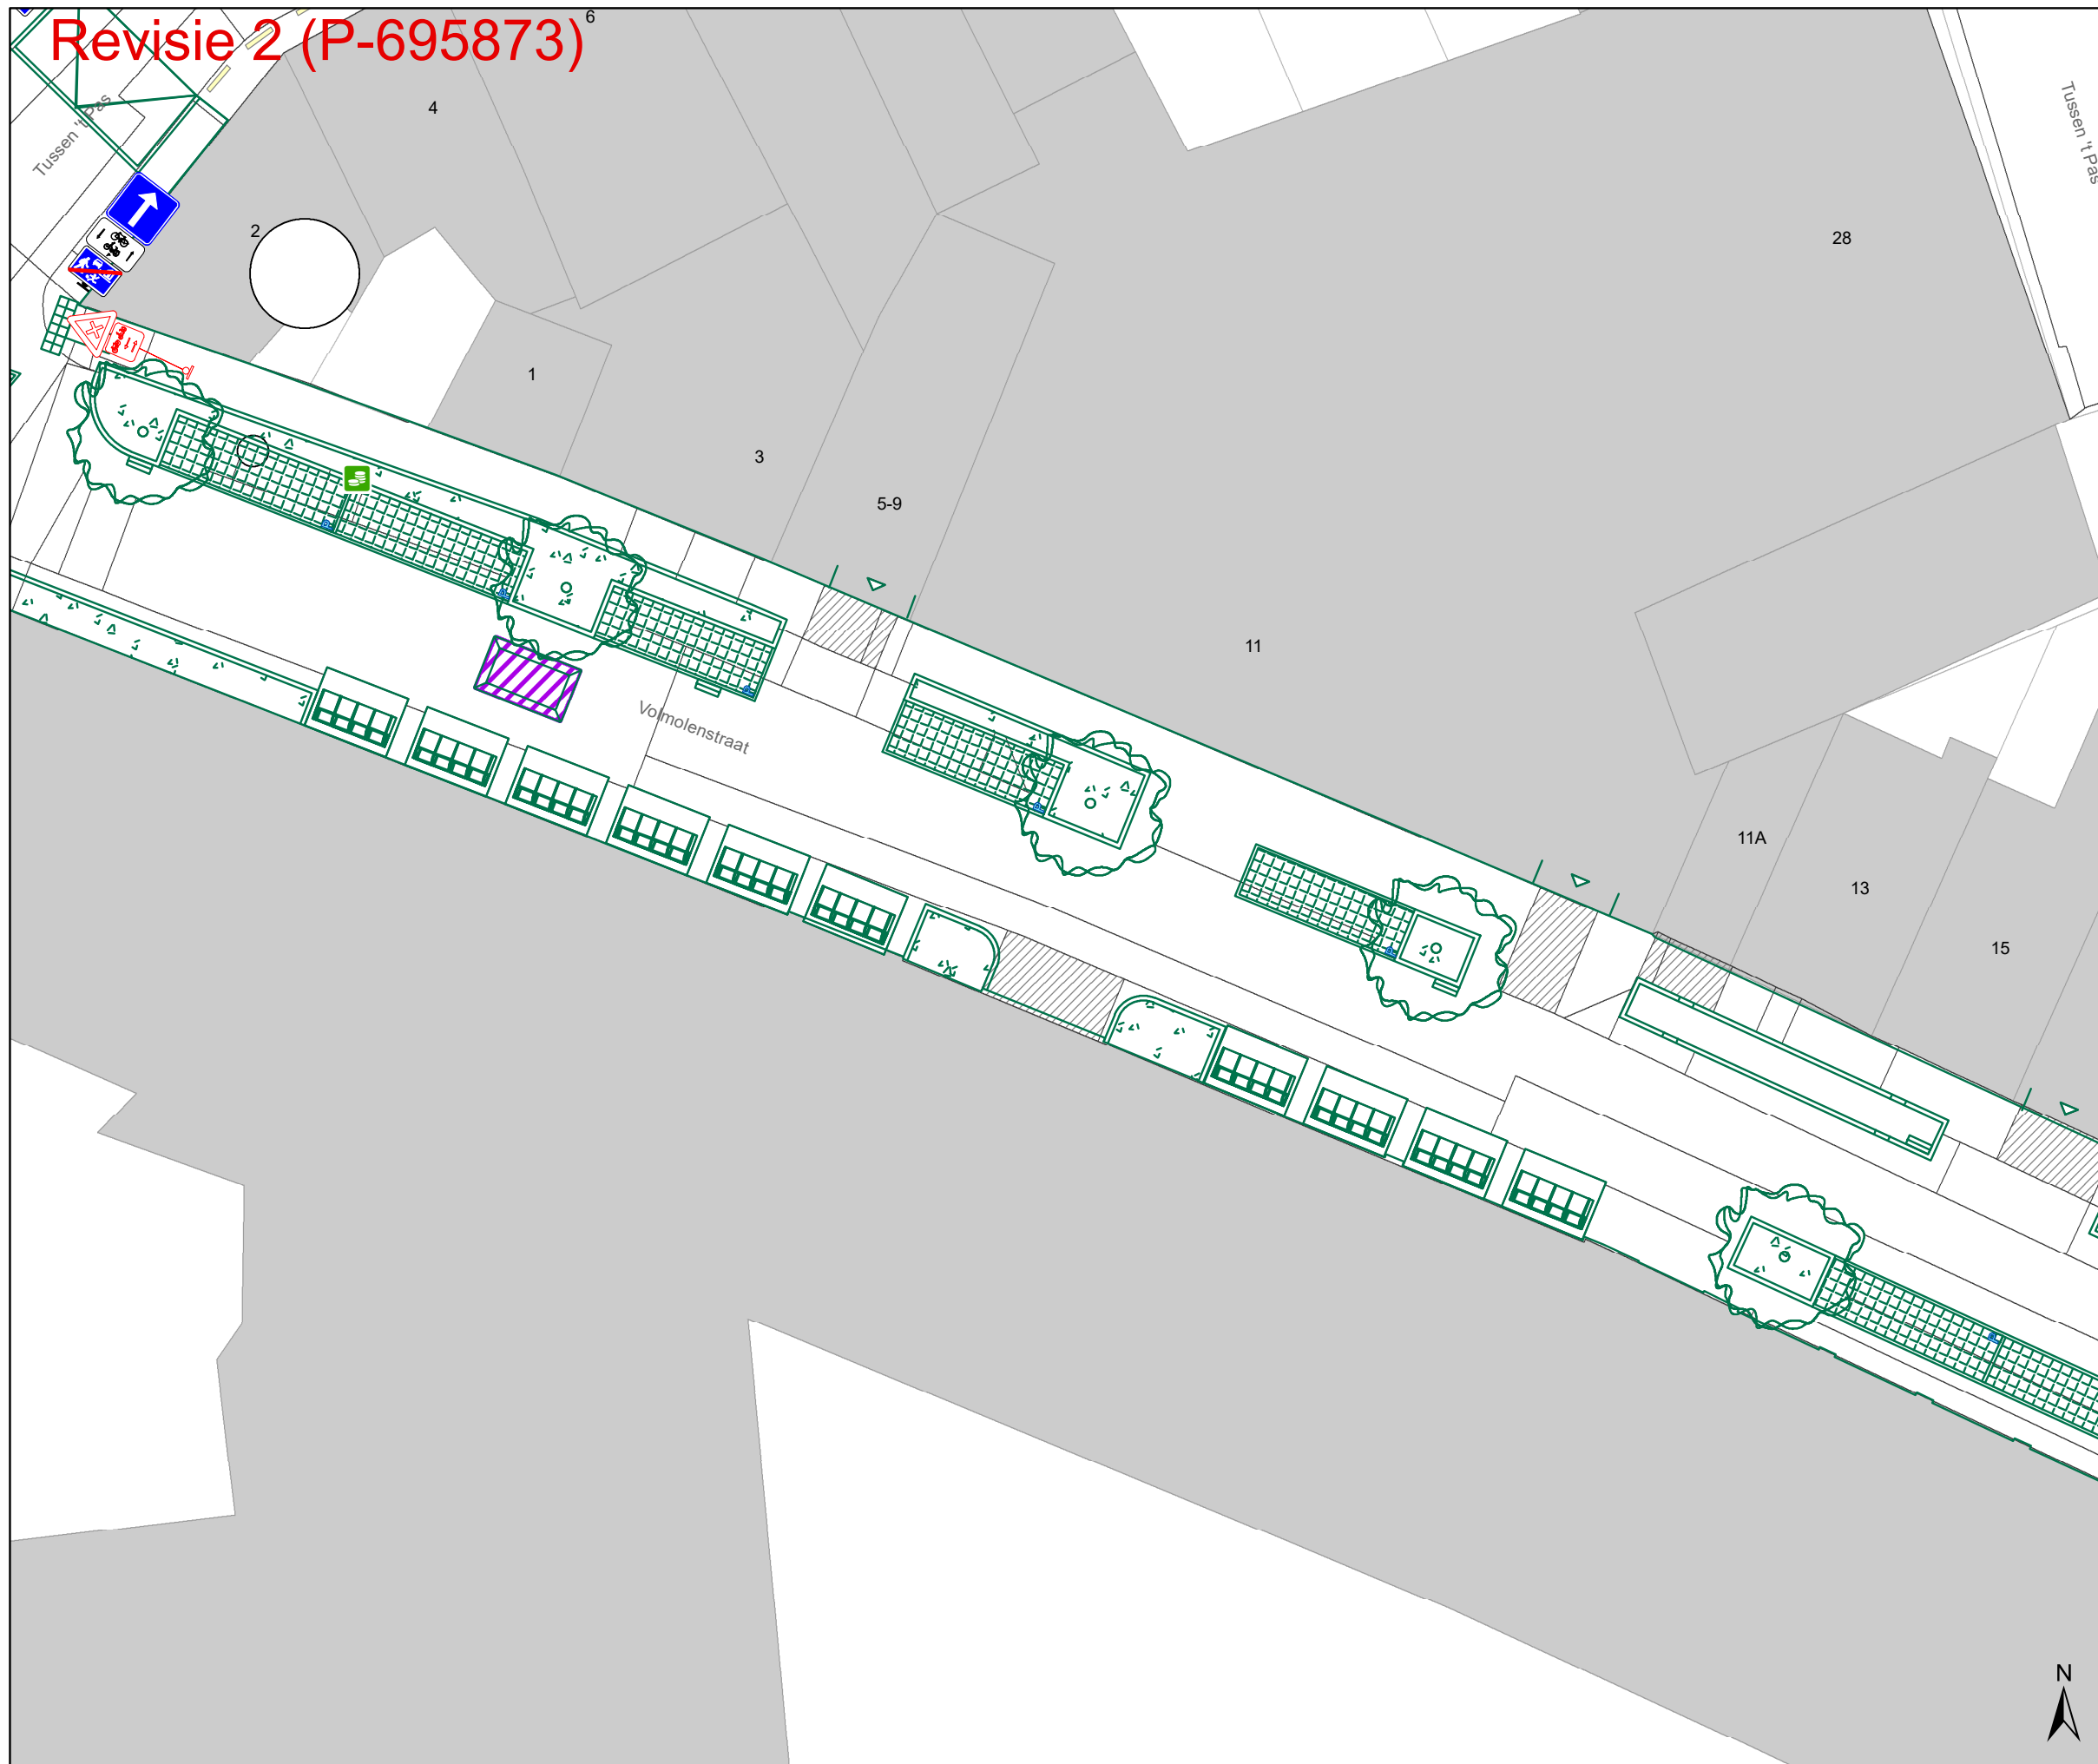






## Legende

-  Bestaande verkeersborden
-  Geplande verkeersborden
-  Te verwijderen verkeersborden
-  Bestaande wegmarkeringen
-  Geplande wegmarkeringen
-  Te verwijderen wegmarkeringen
-  Geplande vaste rijbaankussen

## Straatmeubilair

-  Gepland paaltje

## Overige


-  Ontwerp heraanleg
-  Revisie-elementen
-  Ander gepland dossier (in voorbereiding bij MOBBD)
-  Ander gepland dossier (in voorbereiding bij MOBBD)
-  Ander gepland dossier (ter uitvoering bij DWBW)

## Laadpunten

-  Voorstel laadpunt

## Parkeerautomaten

-  Voorstel
-  Gepland verwijderd
-  Gepland
-  In gebruik

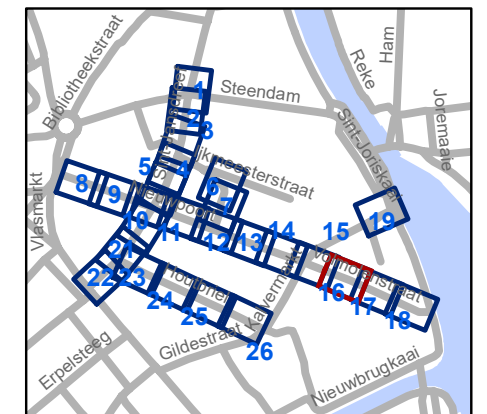


**gent:** Mobiliteitsbedrijf stad Gent  
Verkeerstechnische taken

## Nieuwpoort Definitieve heraanleg

Dossiernummer P-392728

DATUM	SCHAAL	PLAN	P FORMAAT
22/01/2025	1/200	16/26	A3

# Revisie 2 (P-695873)

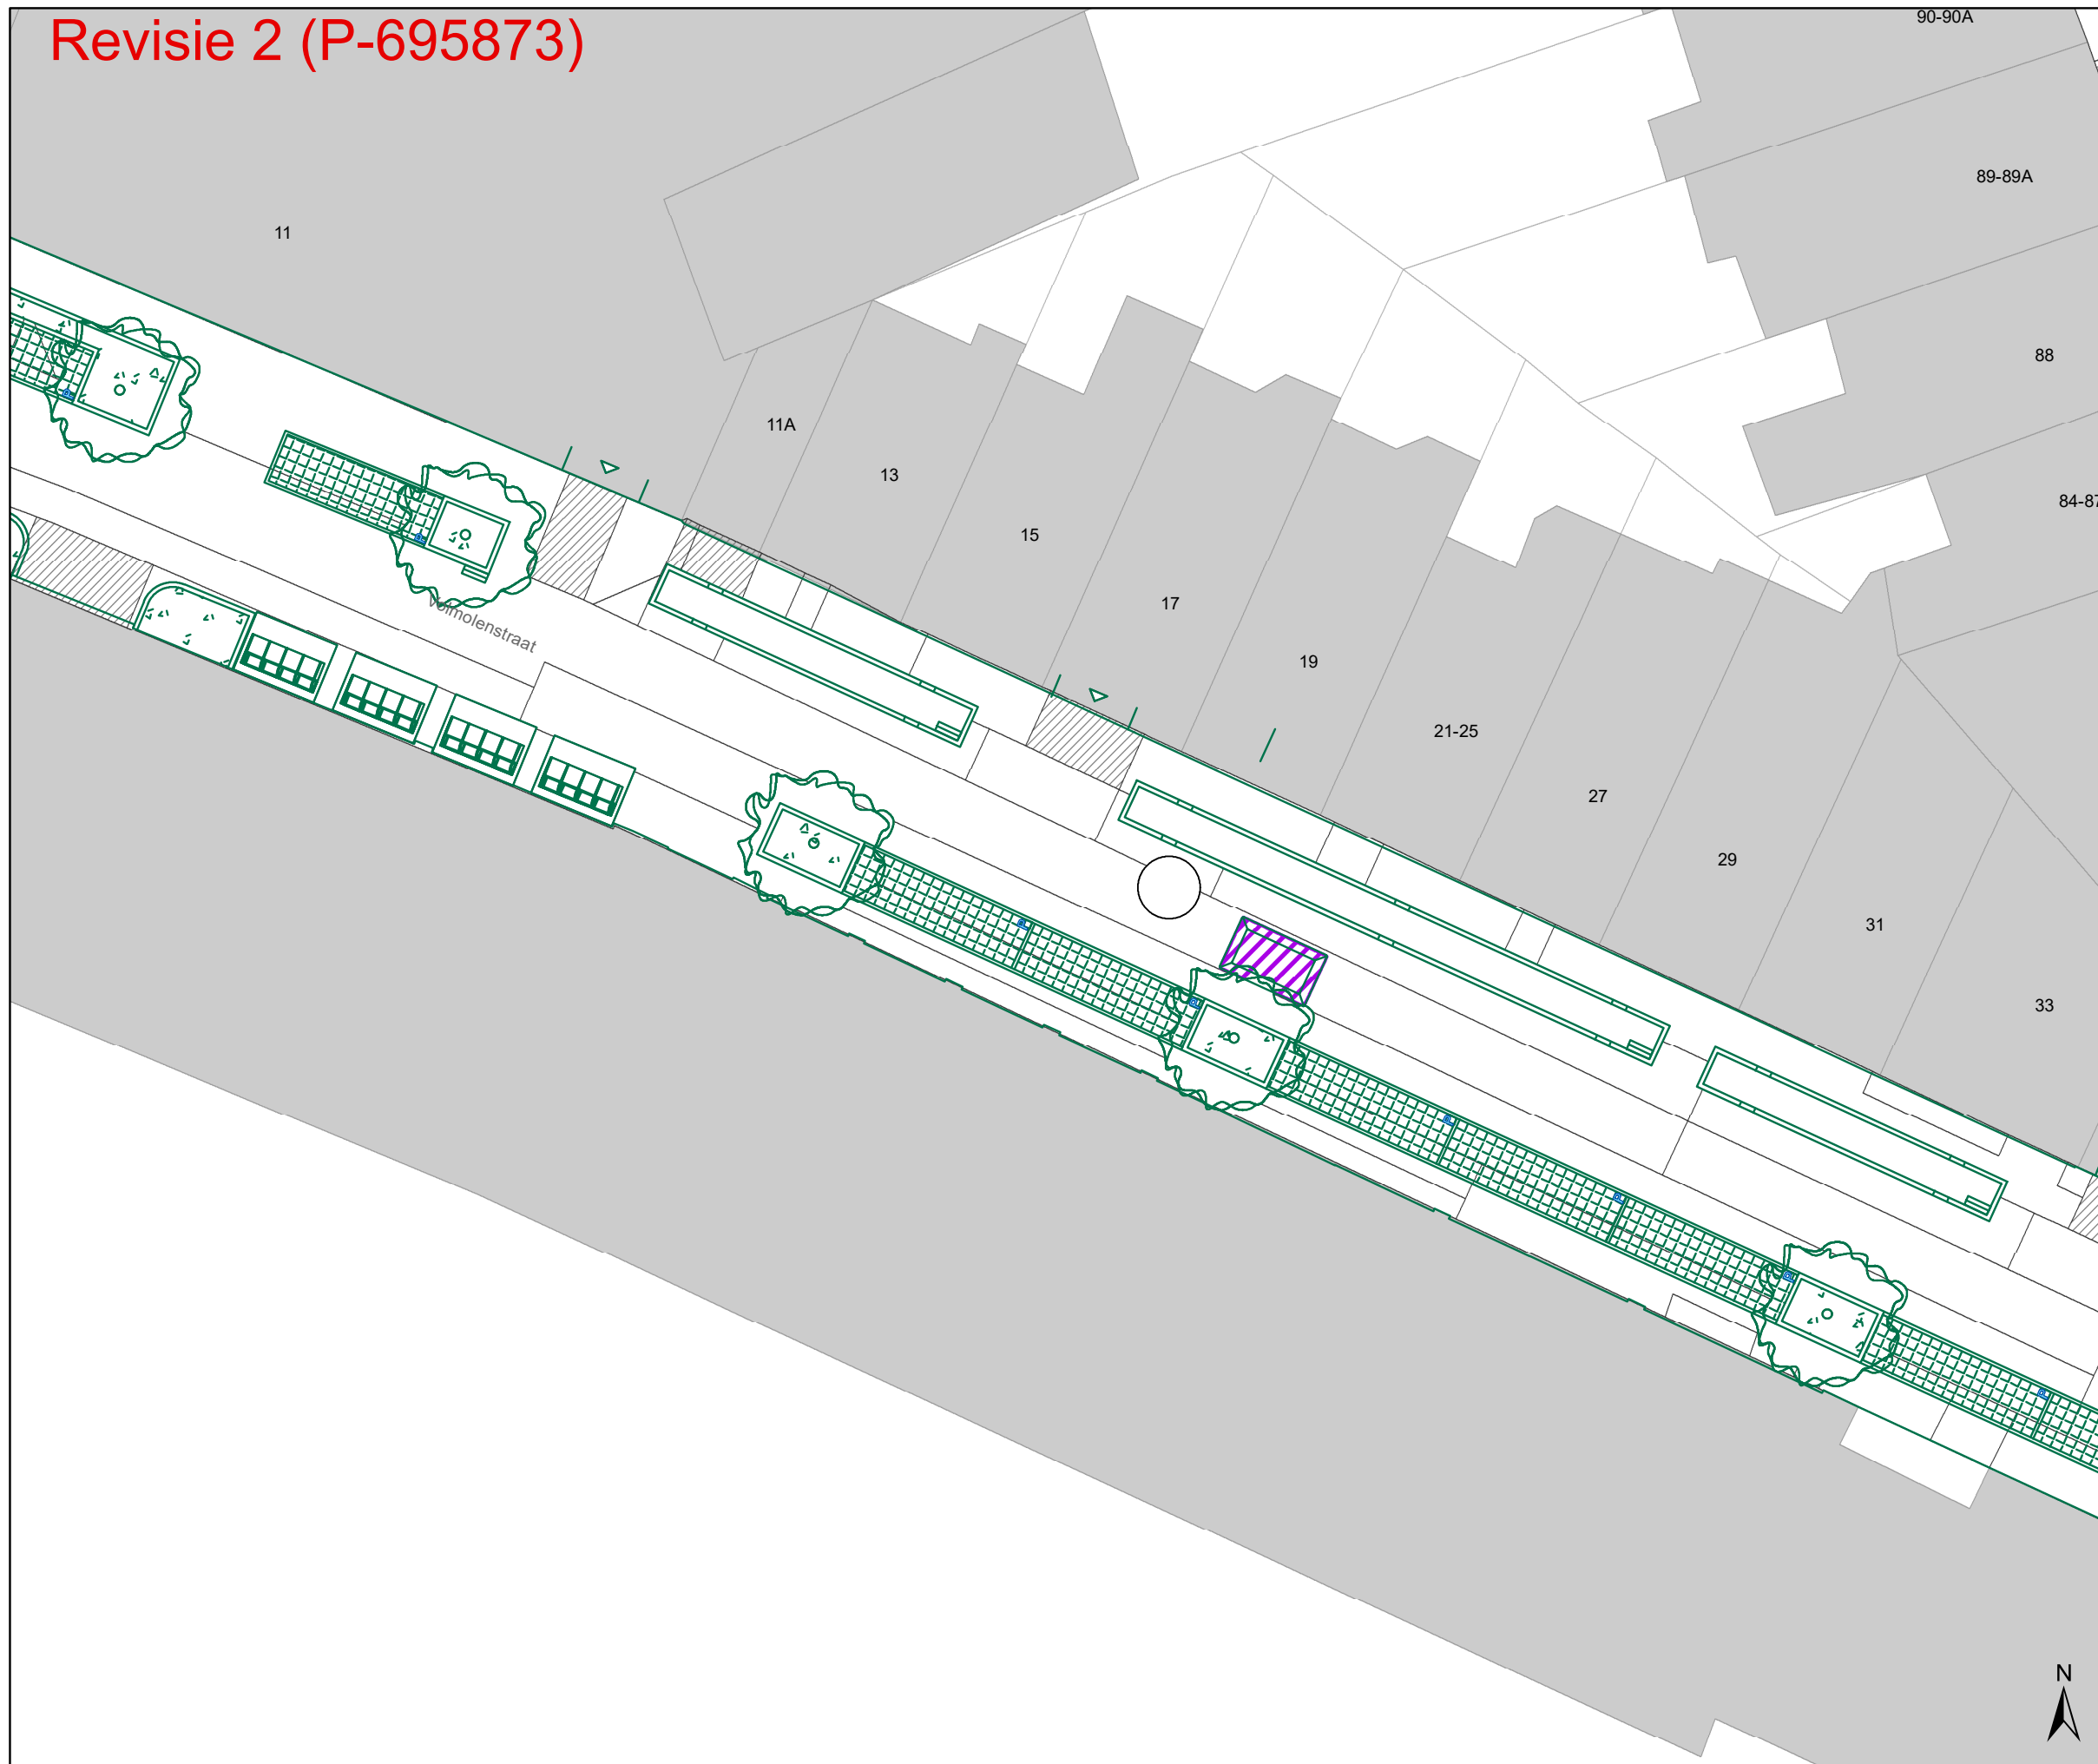

## Legende

- Bestaande verkeersborden
- Geplande verkeersborden
- Te verwijderen verkeersborden
- Bestaande wegmarkeringen
- Geplande wegmarkeringen
- Te verwijderen wegmarkeringen
- Geplande vaste rijbaankussen

## Straatmeubilair

- Gepland paaltje

## Overige


- Ontwerp heraanleg
- Revisie-elementen
- Ander gepland dossier (in voorbereiding bij MOBBD)
- Ander gepland dossier (in voorbereiding bij MOBBD)
- Ander gepland dossier (ter uitvoering bij DWBW)

## Laadpunten

- Voorstel laadpunt

## Parkeerautomaten

- Voorstel
- Gepland verwijderd
- Gepland
- In gebruik

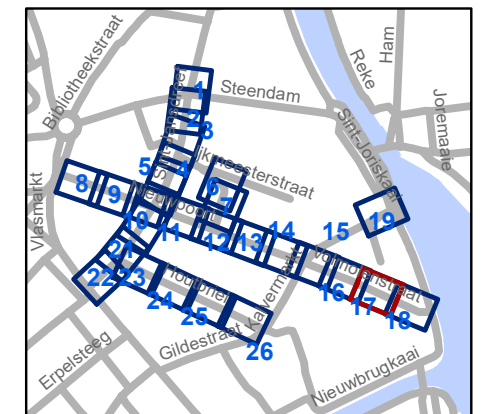


**gent:** Mobiliteitsbedrijf stad Gent  
Verkeerstechnische taken

## Nieuwpoort Definitieve heraanleg

Dossiernummer P-392728

DATUM	SCHAAL	PLAN	P FORMAAT
22/01/2025	1/200	17/26	A3

# Revisie 2 (P-695873)

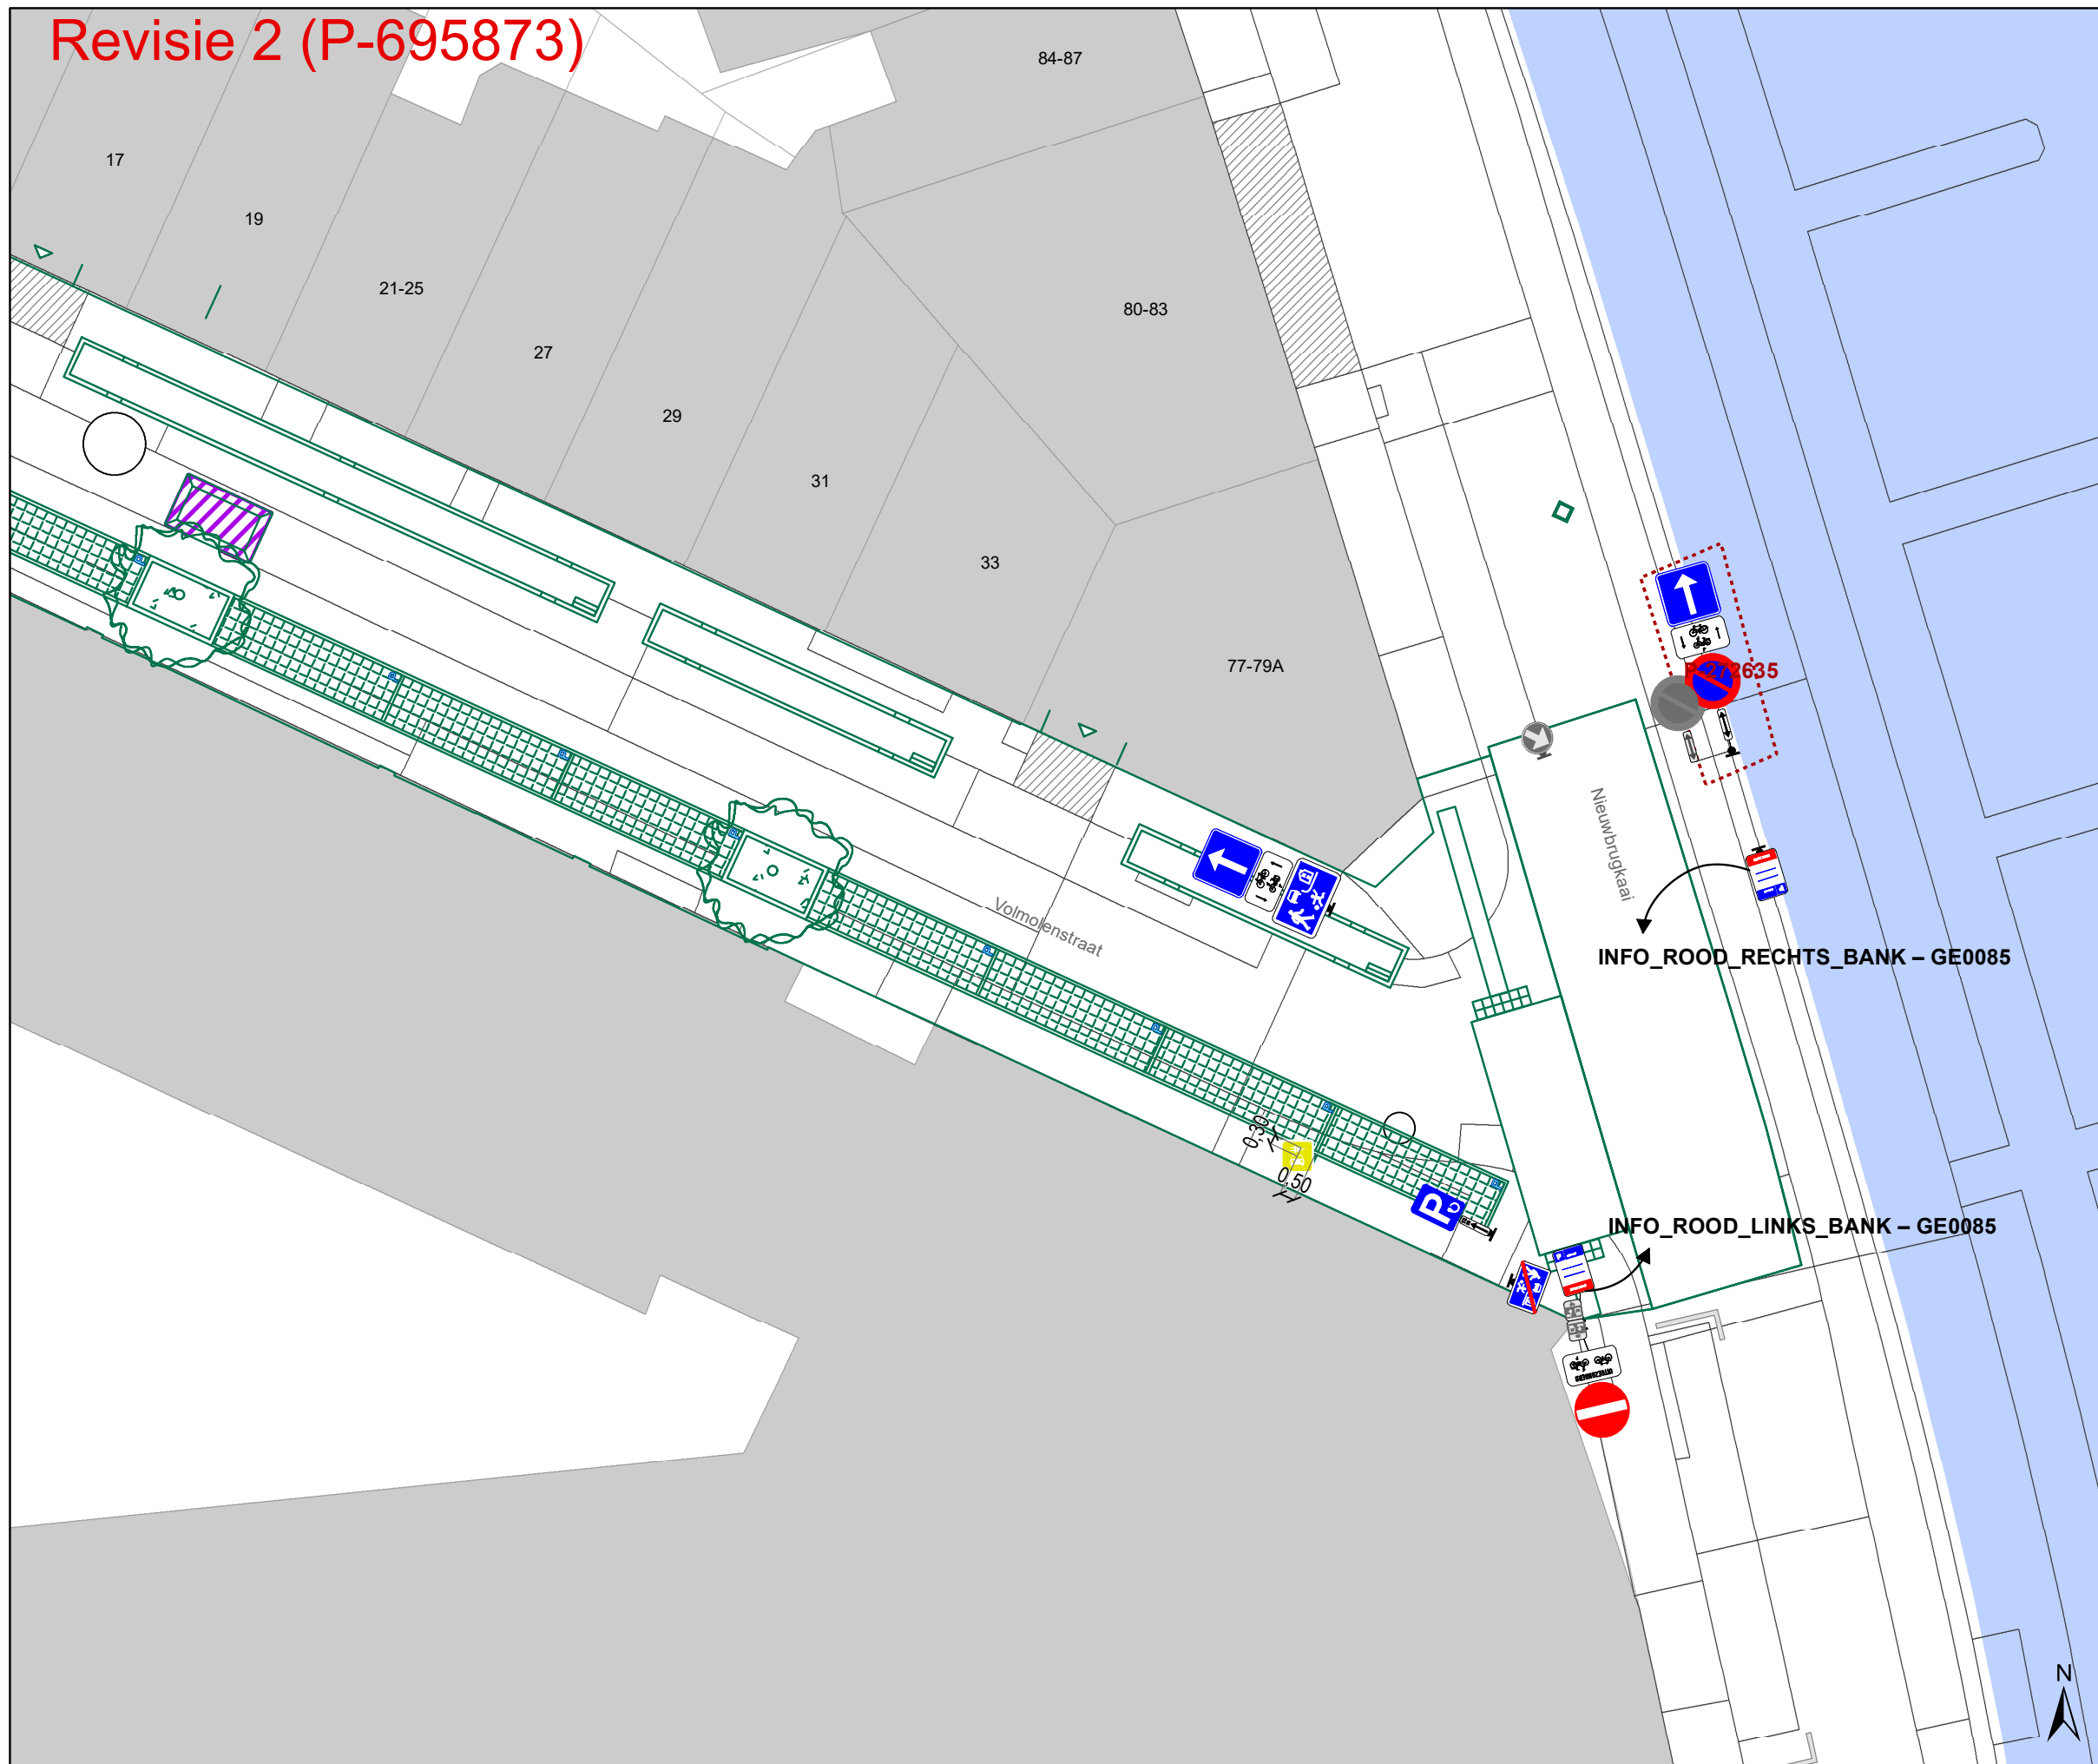

## Legende

- Bestaande verkeersborden
- Geplande verkeersborden
- Te verwijderen verkeersborden
- Bestaande wegmarkeringen
- Geplande wegmarkeringen
- Te verwijderen wegmarkeringen
- Geplande vaste rijbaankussen

## Straatmeubilair

- Gepland paaltje

## Overige


- Ontwerp heraanleg
- Revisie-elementen
- Ander gepland dossier (in voorbereiding bij MOBBD)
- Ander gepland dossier (in voorbereiding bij MOBBD)
- Ander gepland dossier (ter uitvoering bij DWBW)

## Laadpunten

- Voorstel laadpunt

## Parkeerautomaten

- Voorstel
- Gepland verwijderd
- Gepland
- In gebruik

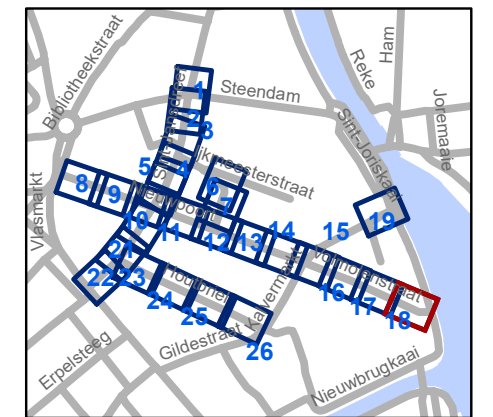


**gent:** Mobiliteitsbedrijf stad Gent  
Verkeerstechnische taken

## Nieuwpoort Definitieve heraanleg

Dossiernummer P-392728

DATUM	SCHAAL	PLAN	P FORMAAT
22/01/2025	1/200	18/26	A3

# Revisie 2 (P-695873)

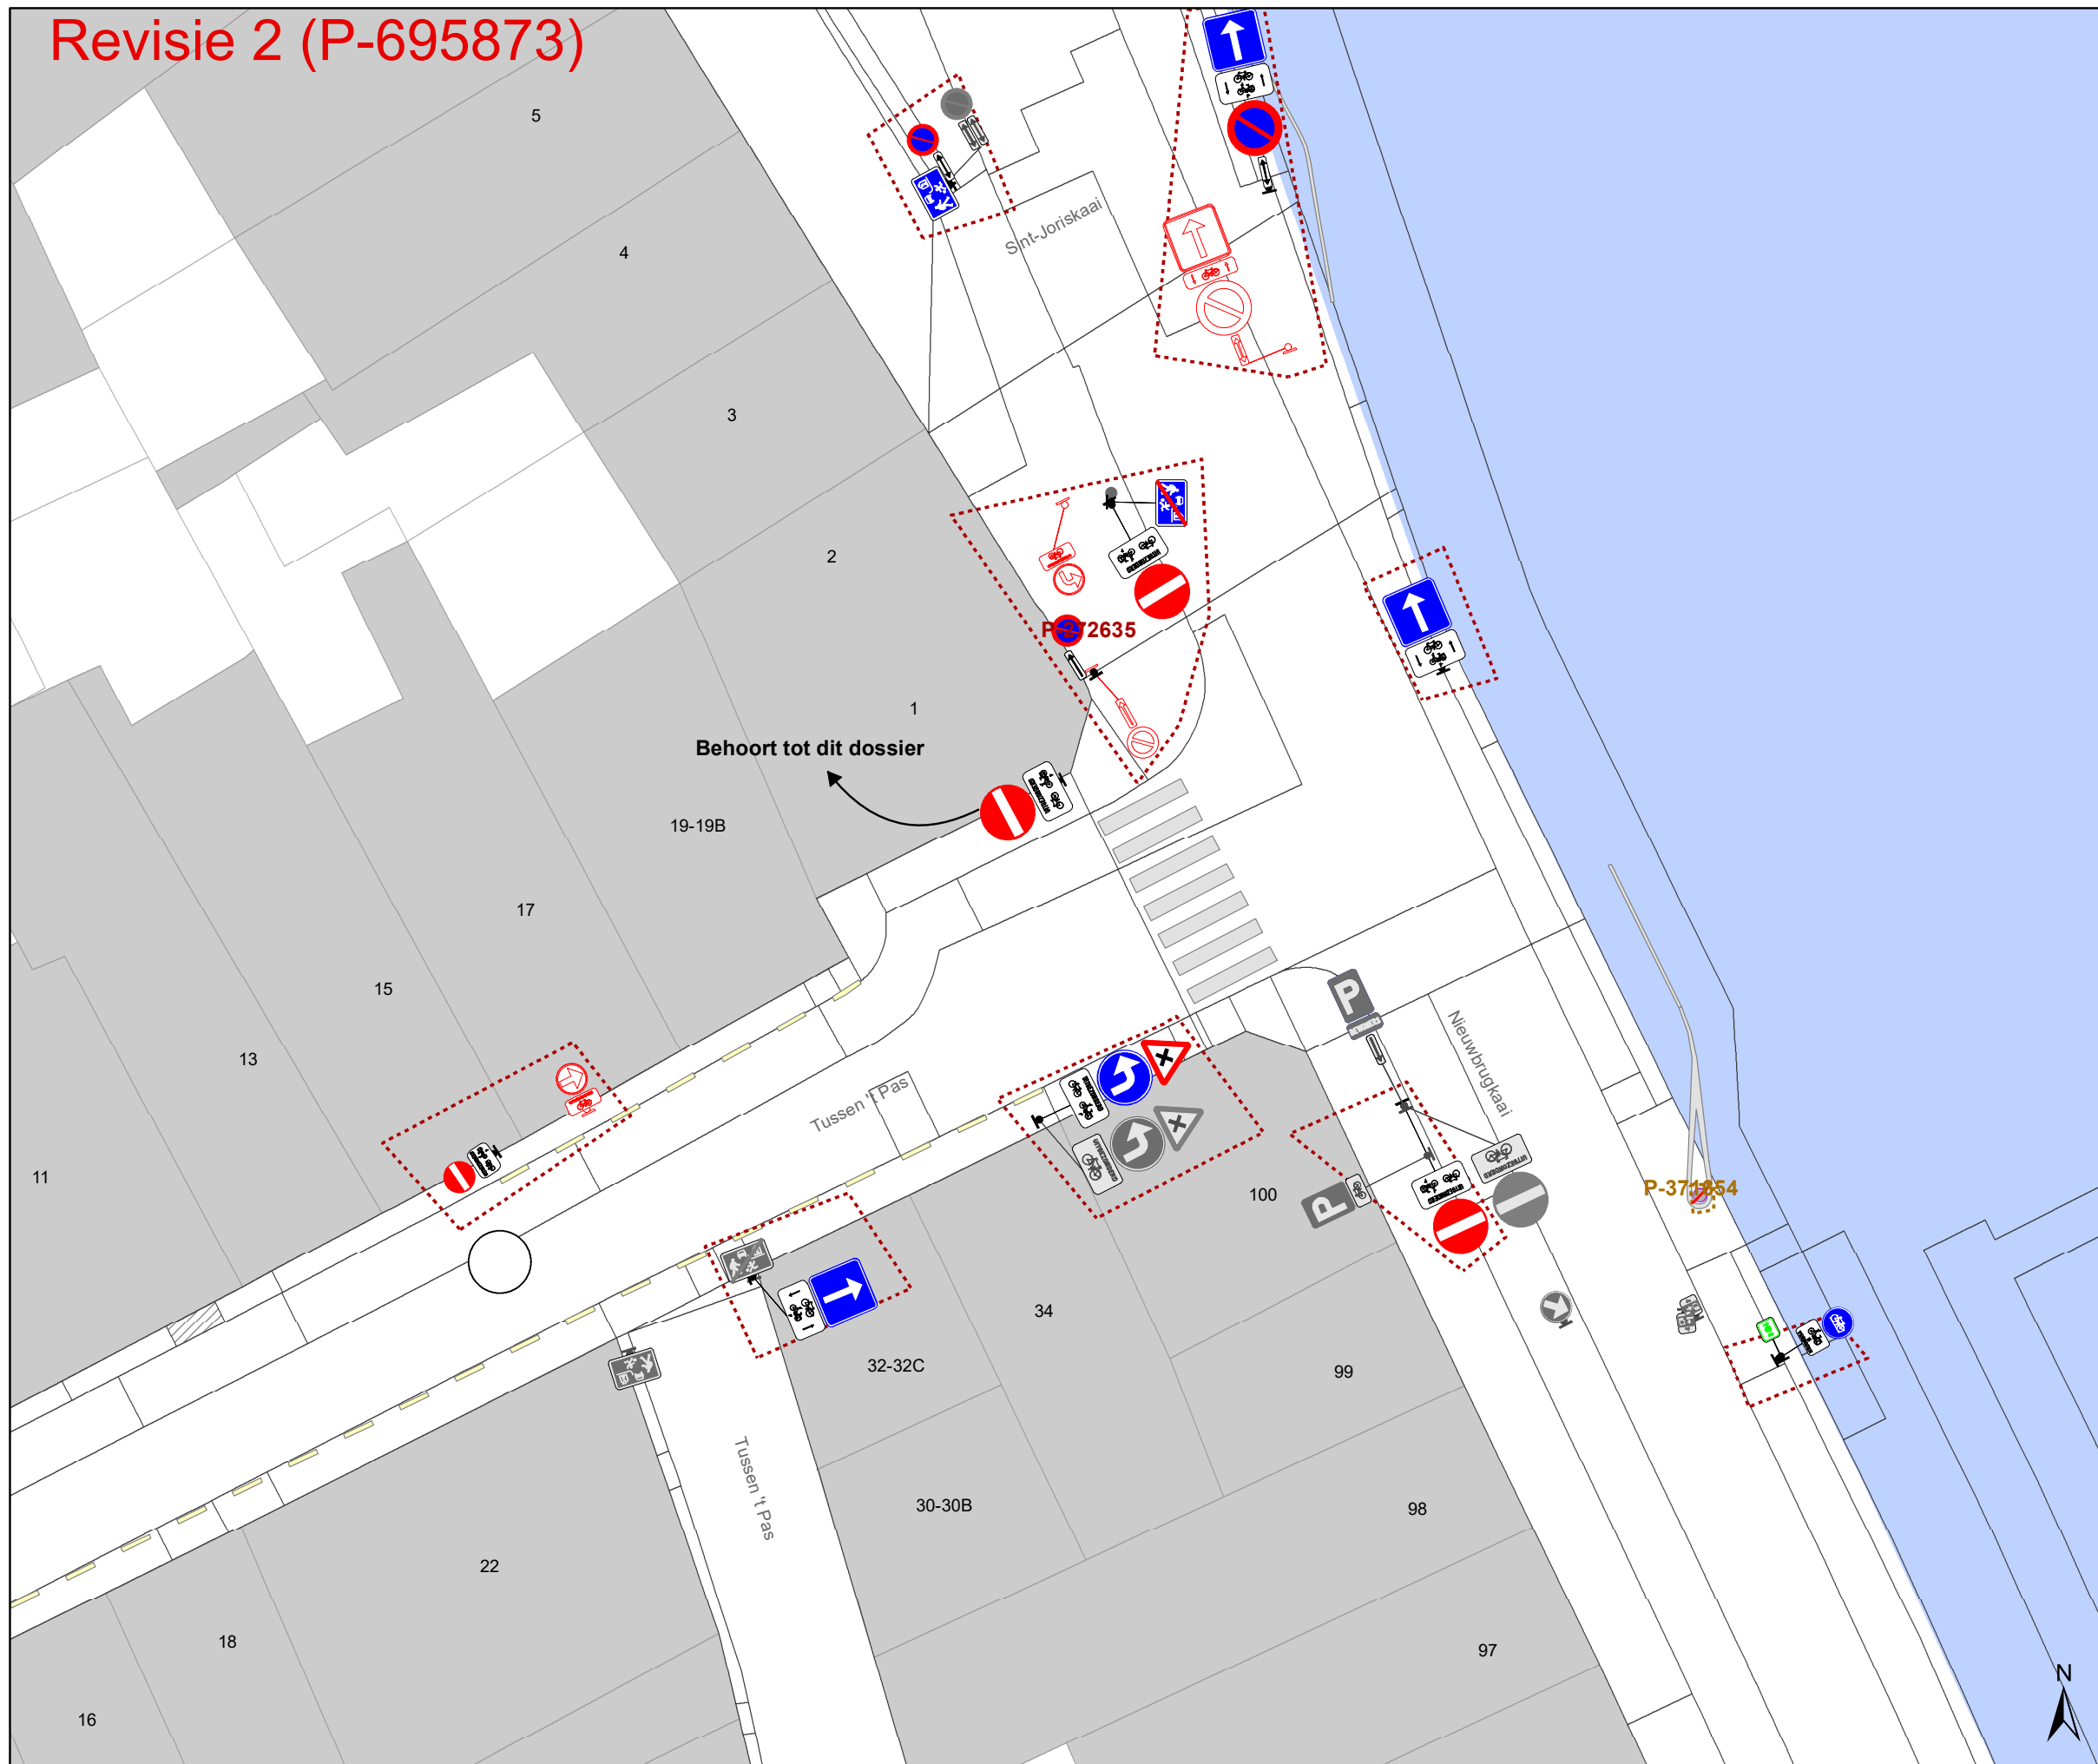

## Legende

- Bestaande verkeersborden
- Geplande verkeersborden
- Te verwijderen verkeersborden
- Bestaande wegmarkeringen
- Geplande wegmarkeringen
- Te verwijderen wegmarkeringen
- Geplande vaste rijbaankussen

## Straatmeubilair

- Gepland paaltje

## Overige


- Ontwerp heraanleg
- Revisie-elementen
- Ander gepland dossier (in voorbereiding bij MOBBD)
- Ander gepland dossier (in voorbereiding bij MOBBD)
- Ander gepland dossier (ter uitvoering bij DWBW)

## Laadpunten

- Voorstel laadpunt

## Parkeerautomaten

- Voorstel
- Gepland verwijderd
- Gepland
- In gebruik

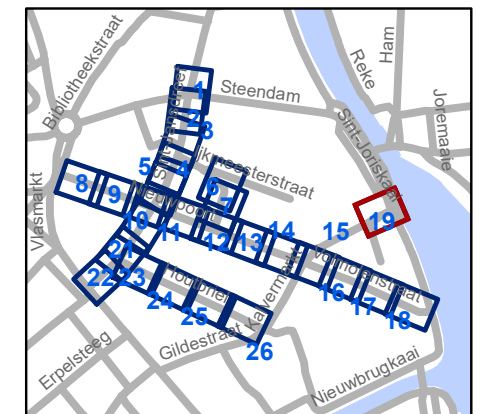


**gent:** Mobiliteitsbedrijf stad Gent  
Verkeerstechnische taken

## Nieuwpoort Definitieve heraanleg

Dossiernummer P-392728

DATUM	SCHAAL	PLAN	P FORMAAT
22/01/2025	1/200	19/26	A3

# Revisie 2 (P-695873)

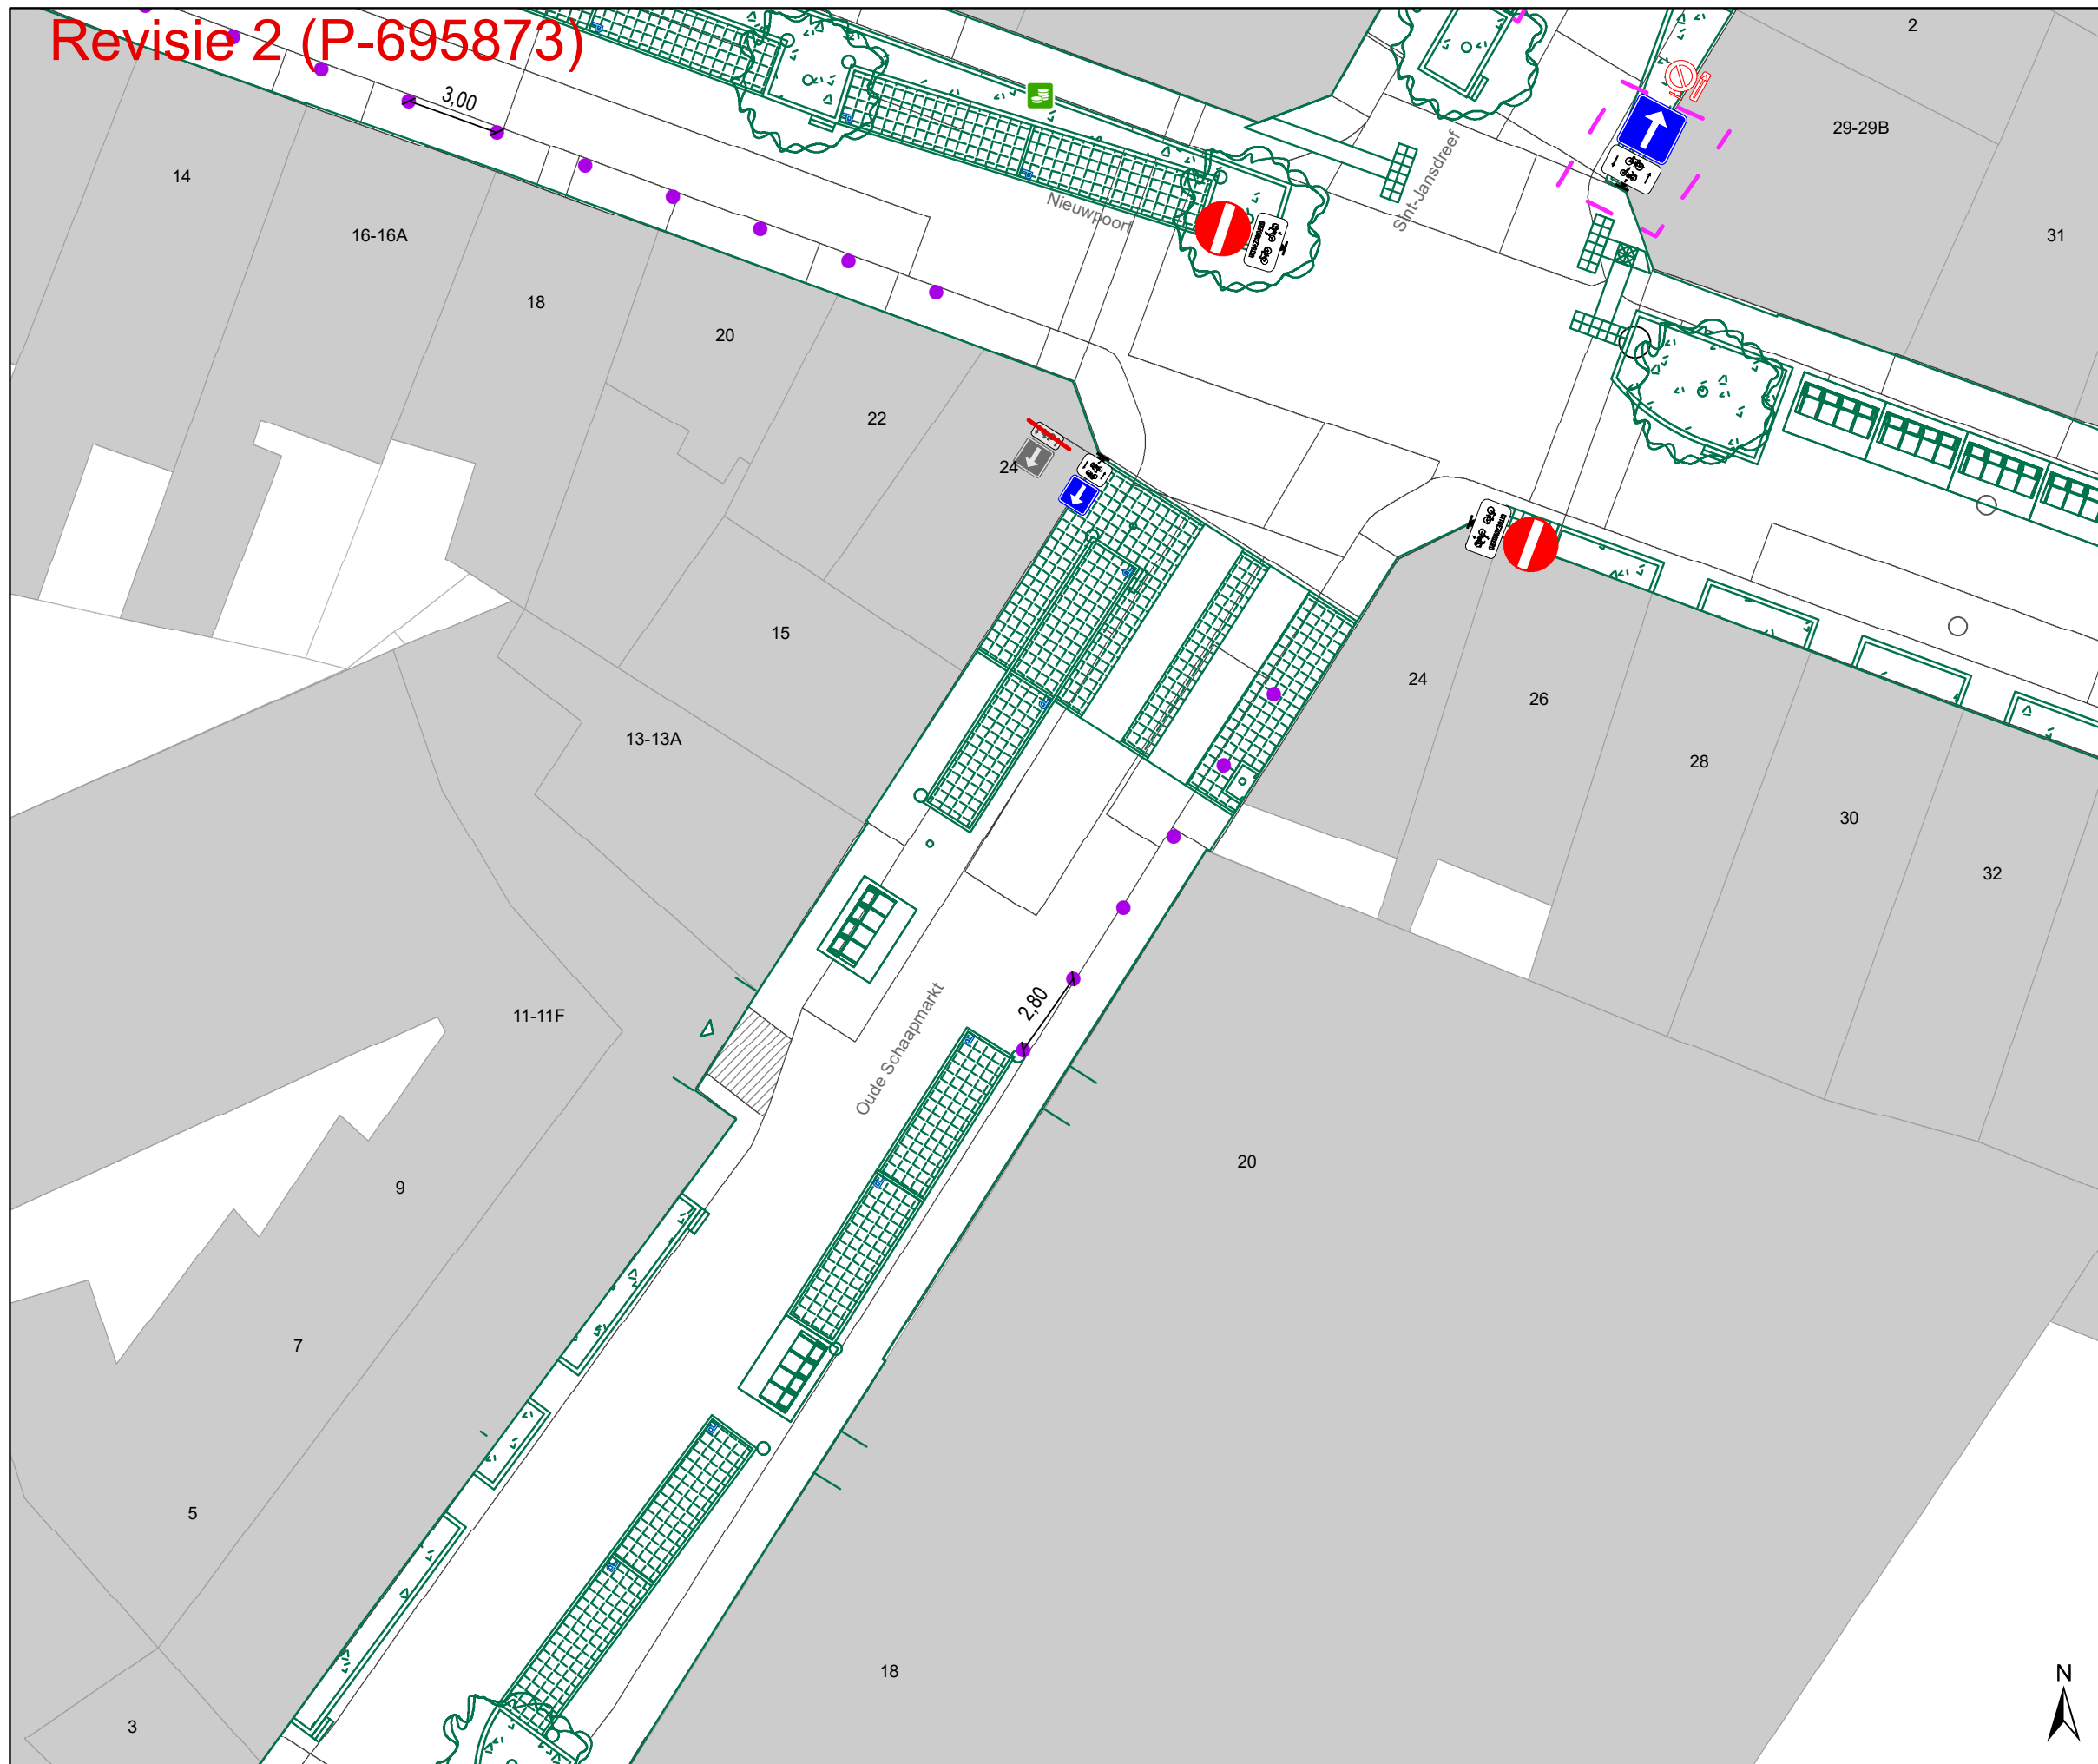






## Legende

-  Bestaande verkeersborden
-  Geplande verkeersborden
-  Te verwijderen verkeersborden
-  Bestaande wegmarkeringen
-  Geplande wegmarkeringen
-  Te verwijderen wegmarkeringen
-  Geplande vaste rijbaankussen

## Straatmeubilair

-  Gepland paaltje




## Overige


-  Ontwerp heraanleg
-  Revisie-elementen
-  Ander gepland dossier (in voorbereiding bij MOBBD)
-  Ander gepland dossier (in voorbereiding bij MOBBD)
-  Ander gepland dossier (ter uitvoering bij DWBW)

## Laadpunten

-  Voorstel laadpunt

## Parkeerautomaten

-  Voorstel
-  Gepland verwijderd
-  Gepland
-  In gebruik

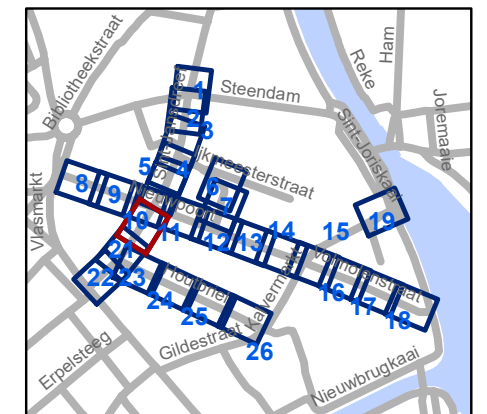

**gent:** Mobiliteitsbedrijf stad Gent  
Verkeerstechnische taken


## Nieuwpoort Definitieve heraanleg

Dossiernummer P-392728

DATUM	SCHAAL	PLAN	P FORMAAT
22/01/2025	1/200	20/26	A3



# Revisie 2 (P-695873)

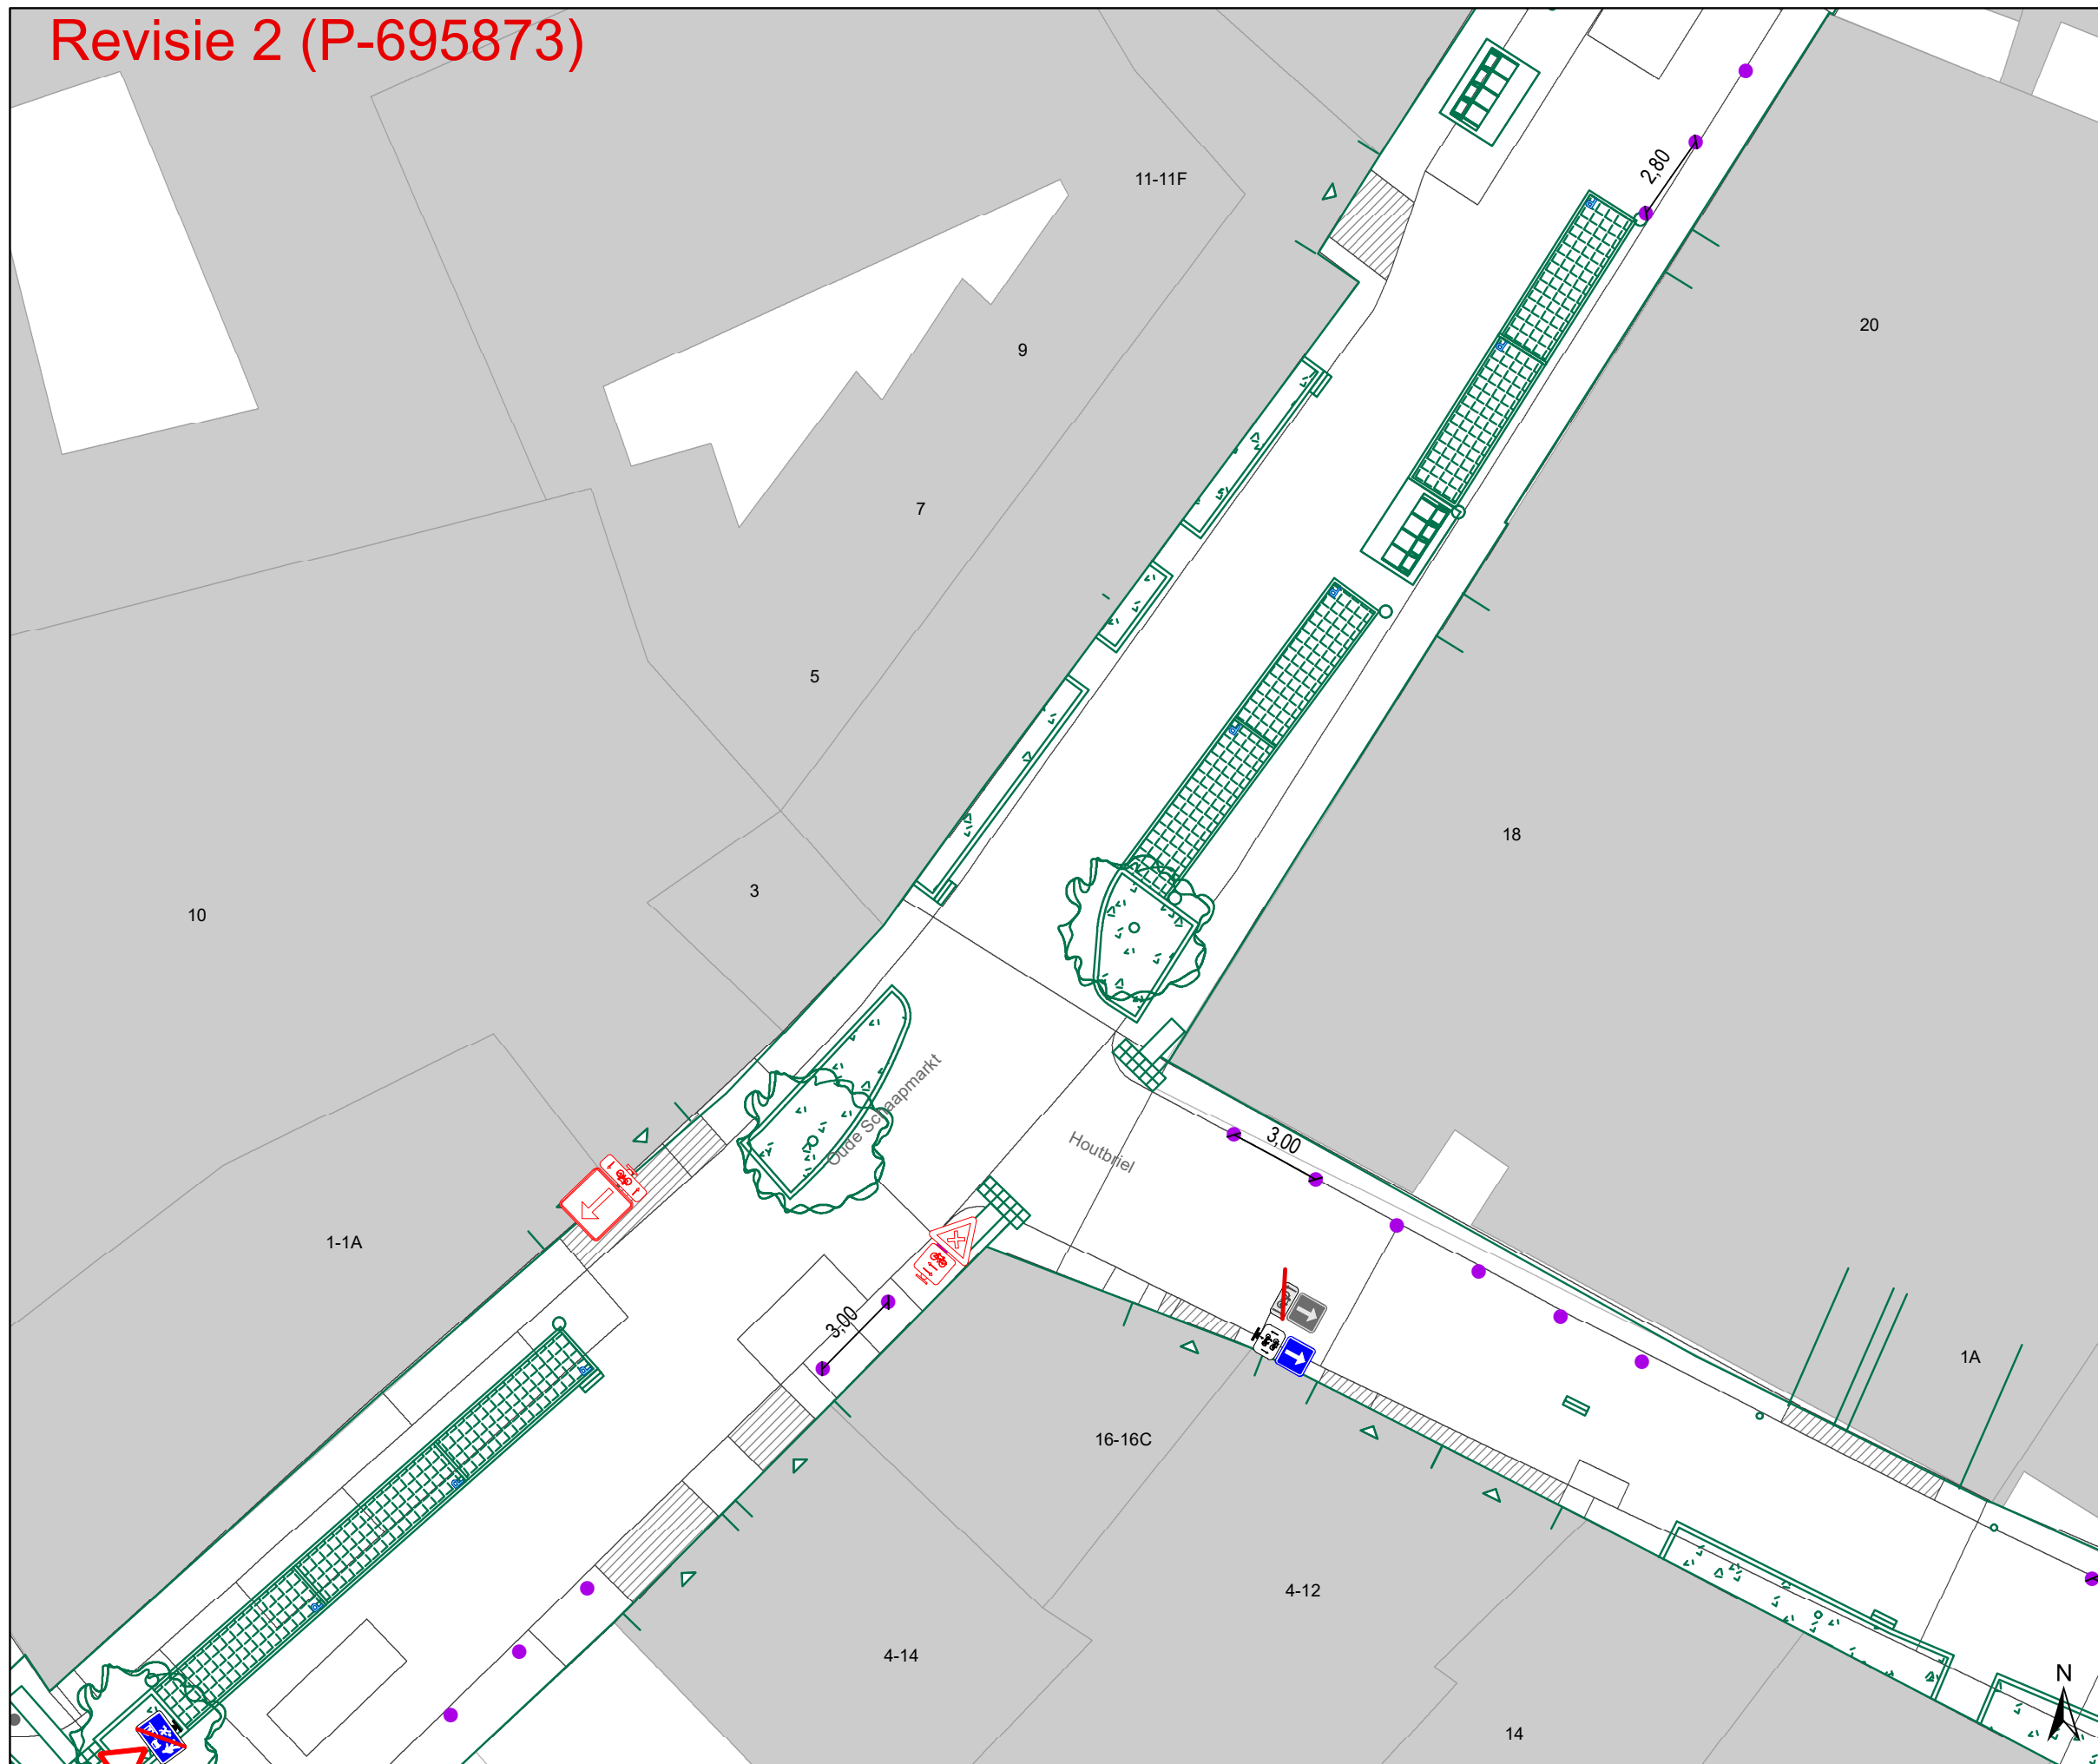

## Legende

- Bestaande verkeersborden
- Geplande verkeersborden
- Te verwijderen verkeersborden
- Bestaande wegmarkeringen
- Geplande wegmarkeringen
- Te verwijderen wegmarkeringen
- Geplande vaste rijbaankussens

## Straatmeubilair

- Gepland paaltje

## Overige


- Ontwerp heraanleg
- Revisie-elementen
- Ander gepland dossier (in voorbereiding bij MOBBD)
- Ander gepland dossier (in voorbereiding bij MOBBD)
- Ander gepland dossier (ter uitvoering bij DWBW)

## Laadpunten

- Voorstel laadpunt

## Parkeerautomaten

- Voorstel
- Gepland verwijderd
- Gepland
- In gebruik

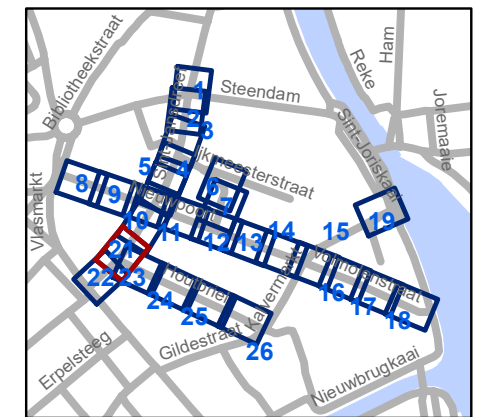


**gent:** Mobiliteitsbedrijf stad Gent  
Verkeerstechnische taken

## Nieuwpoort Definitieve heraanleg

Dossiernummer P-392728

DATUM	SCHAAL	PLAN	P FORMAAT
22/01/2025	1/200	21/26	A3

# Revisie 2 (P-695873)

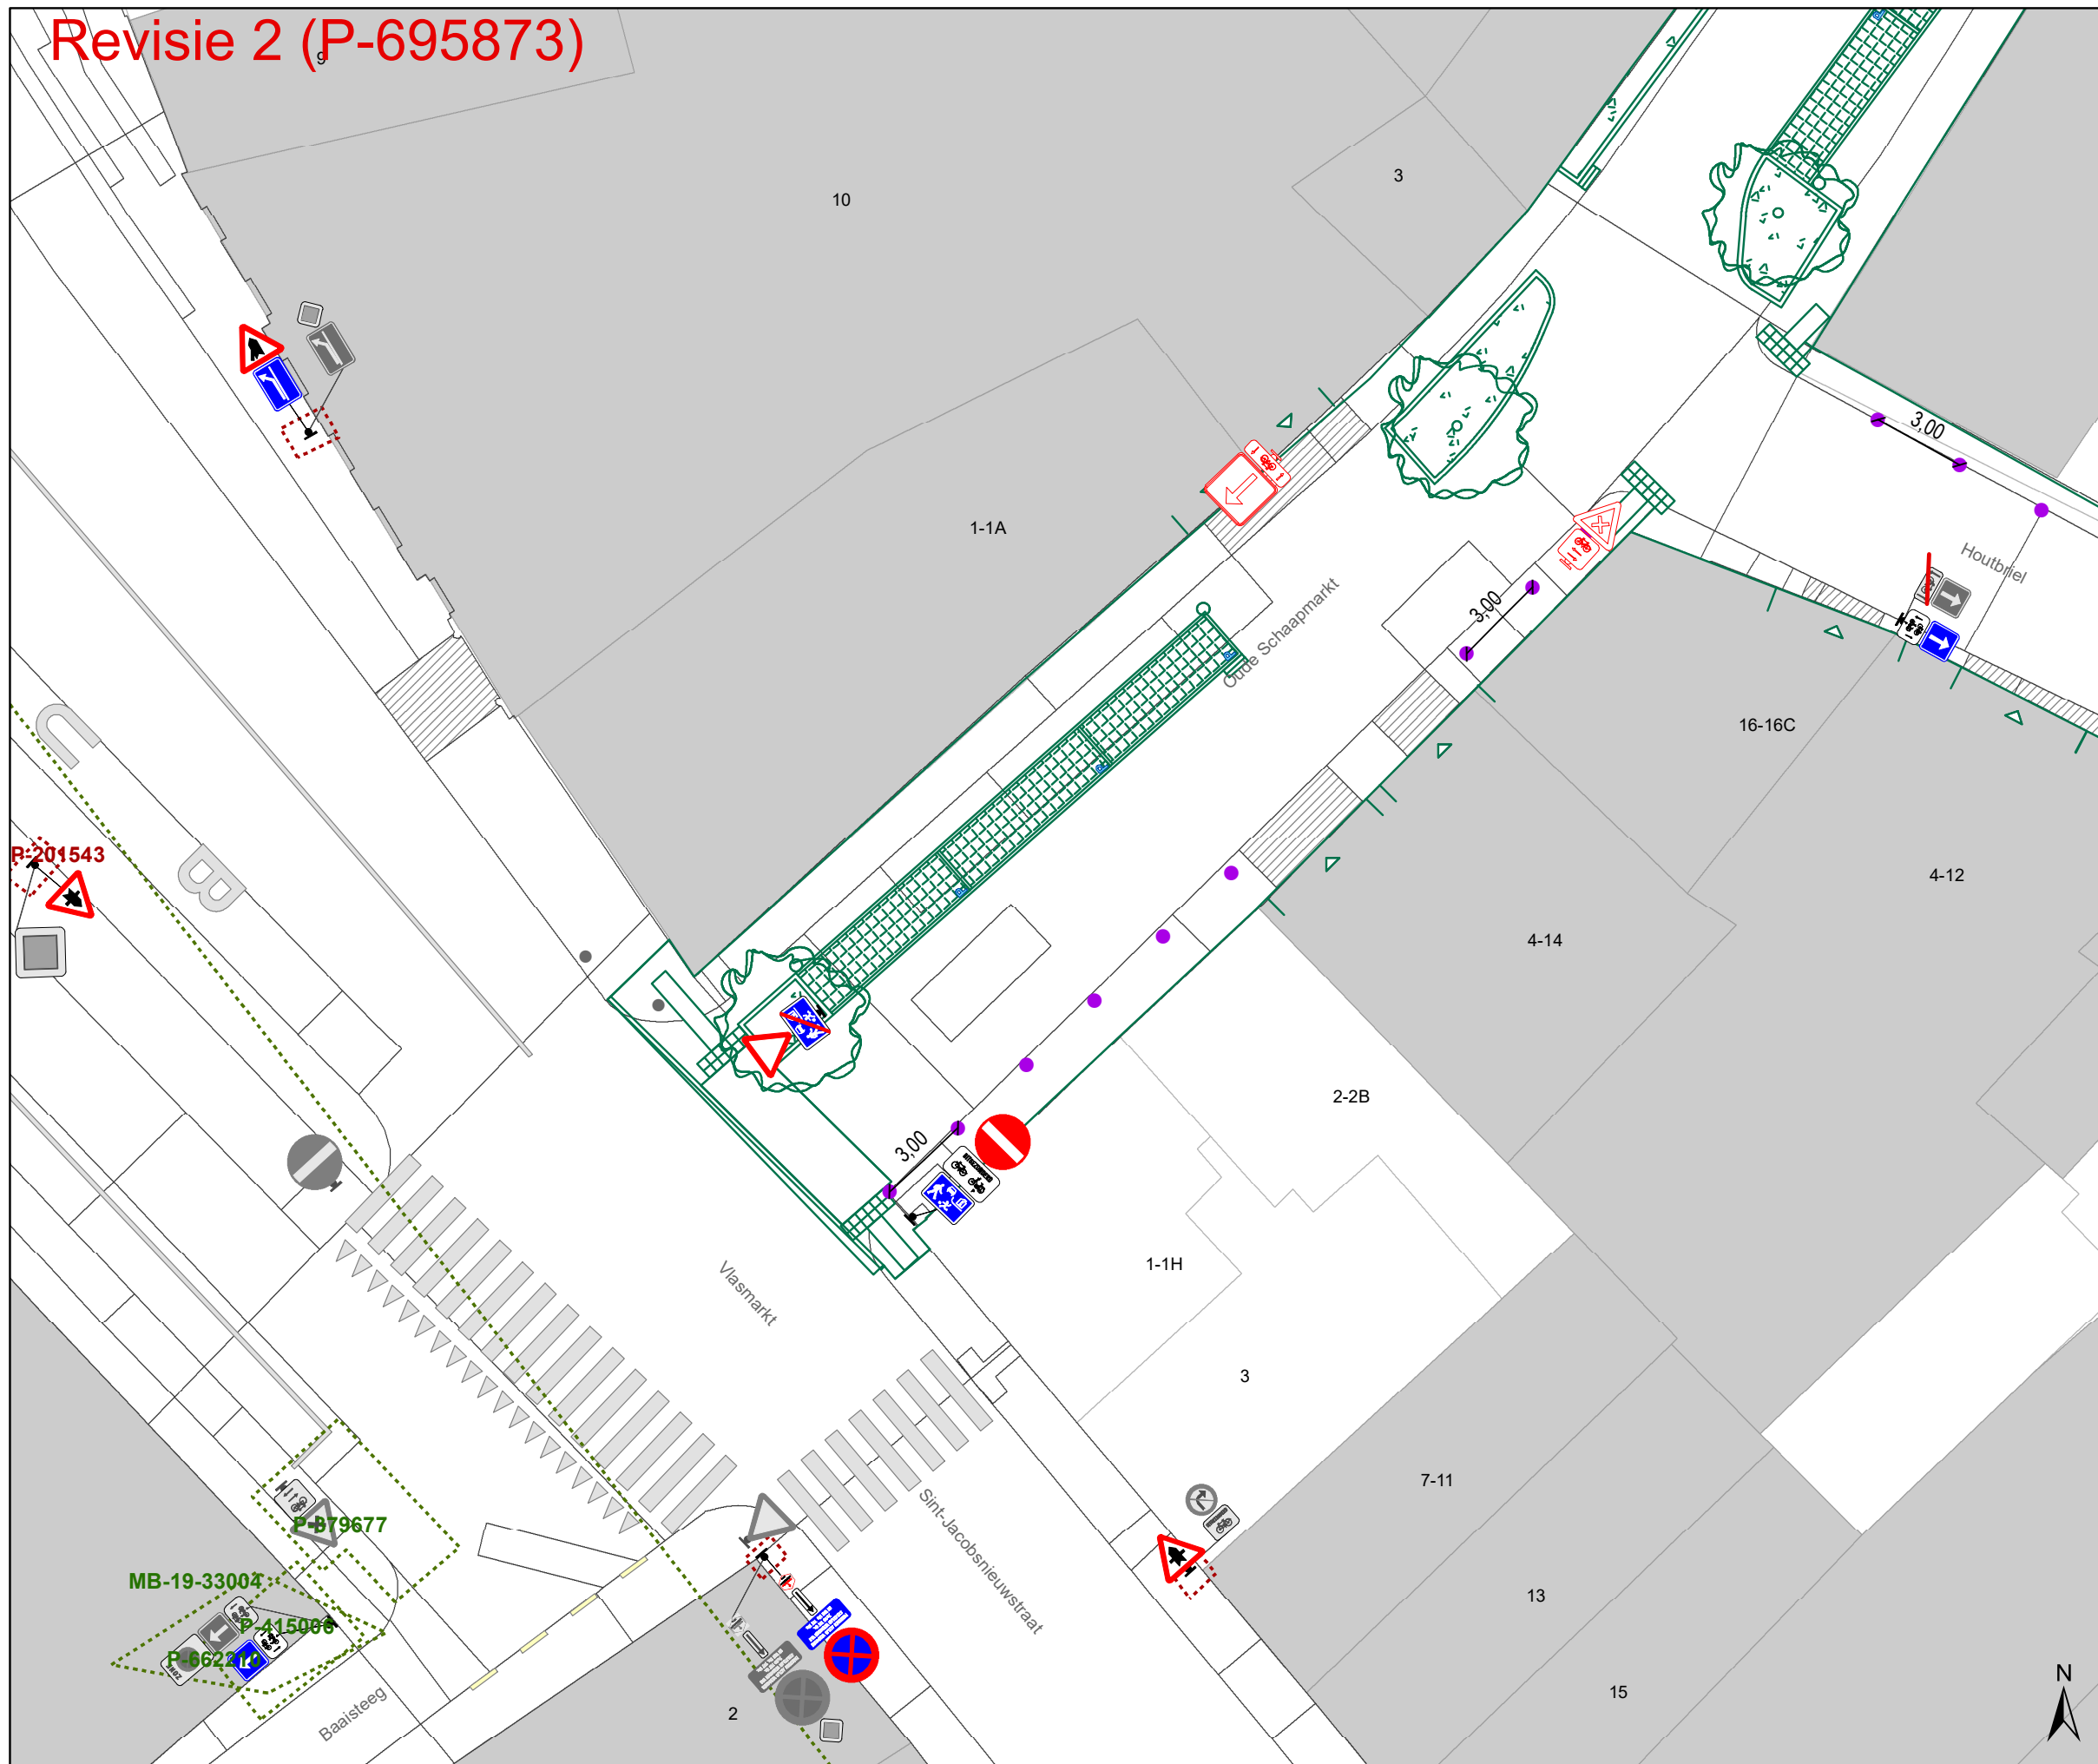

## Legende

- Bestaande verkeersborden
- Geplande verkeersborden
- Te verwijderen verkeersborden
- Bestaande wegmarkeringen
- Geplande wegmarkeringen
- Te verwijderen wegmarkeringen
- Geplande vaste rijbaankussen

## Straatmeubilair

- Gepland paaltje

## Overige


- Ontwerp heraanleg
- Revisie-elementen
- Ander gepland dossier (in voorbereiding bij MOBBD)
- Ander gepland dossier (in voorbereiding bij MOBBD)
- Ander gepland dossier (ter uitvoering bij DWBW)

## Laadpunten

- Voorstel laadpunt

## Parkeerautomaten

- Voorstel
- Gepland verwijderd
- Gepland
- In gebruik

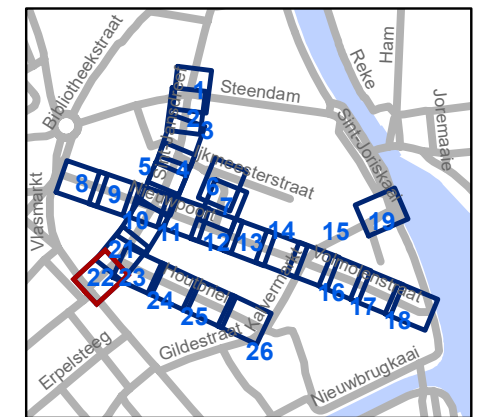


**gent:** Mobiliteitsbedrijf stad Gent  
Verkeerstechnische taken

## Nieuwpoort Definitieve heraanleg

Dossiernummer P-392728

DATUM	SCHAAL	PLAN	P FORMAAT
22/01/2025	1/200	22/26	A3

# Revisie 2 (P-695873)

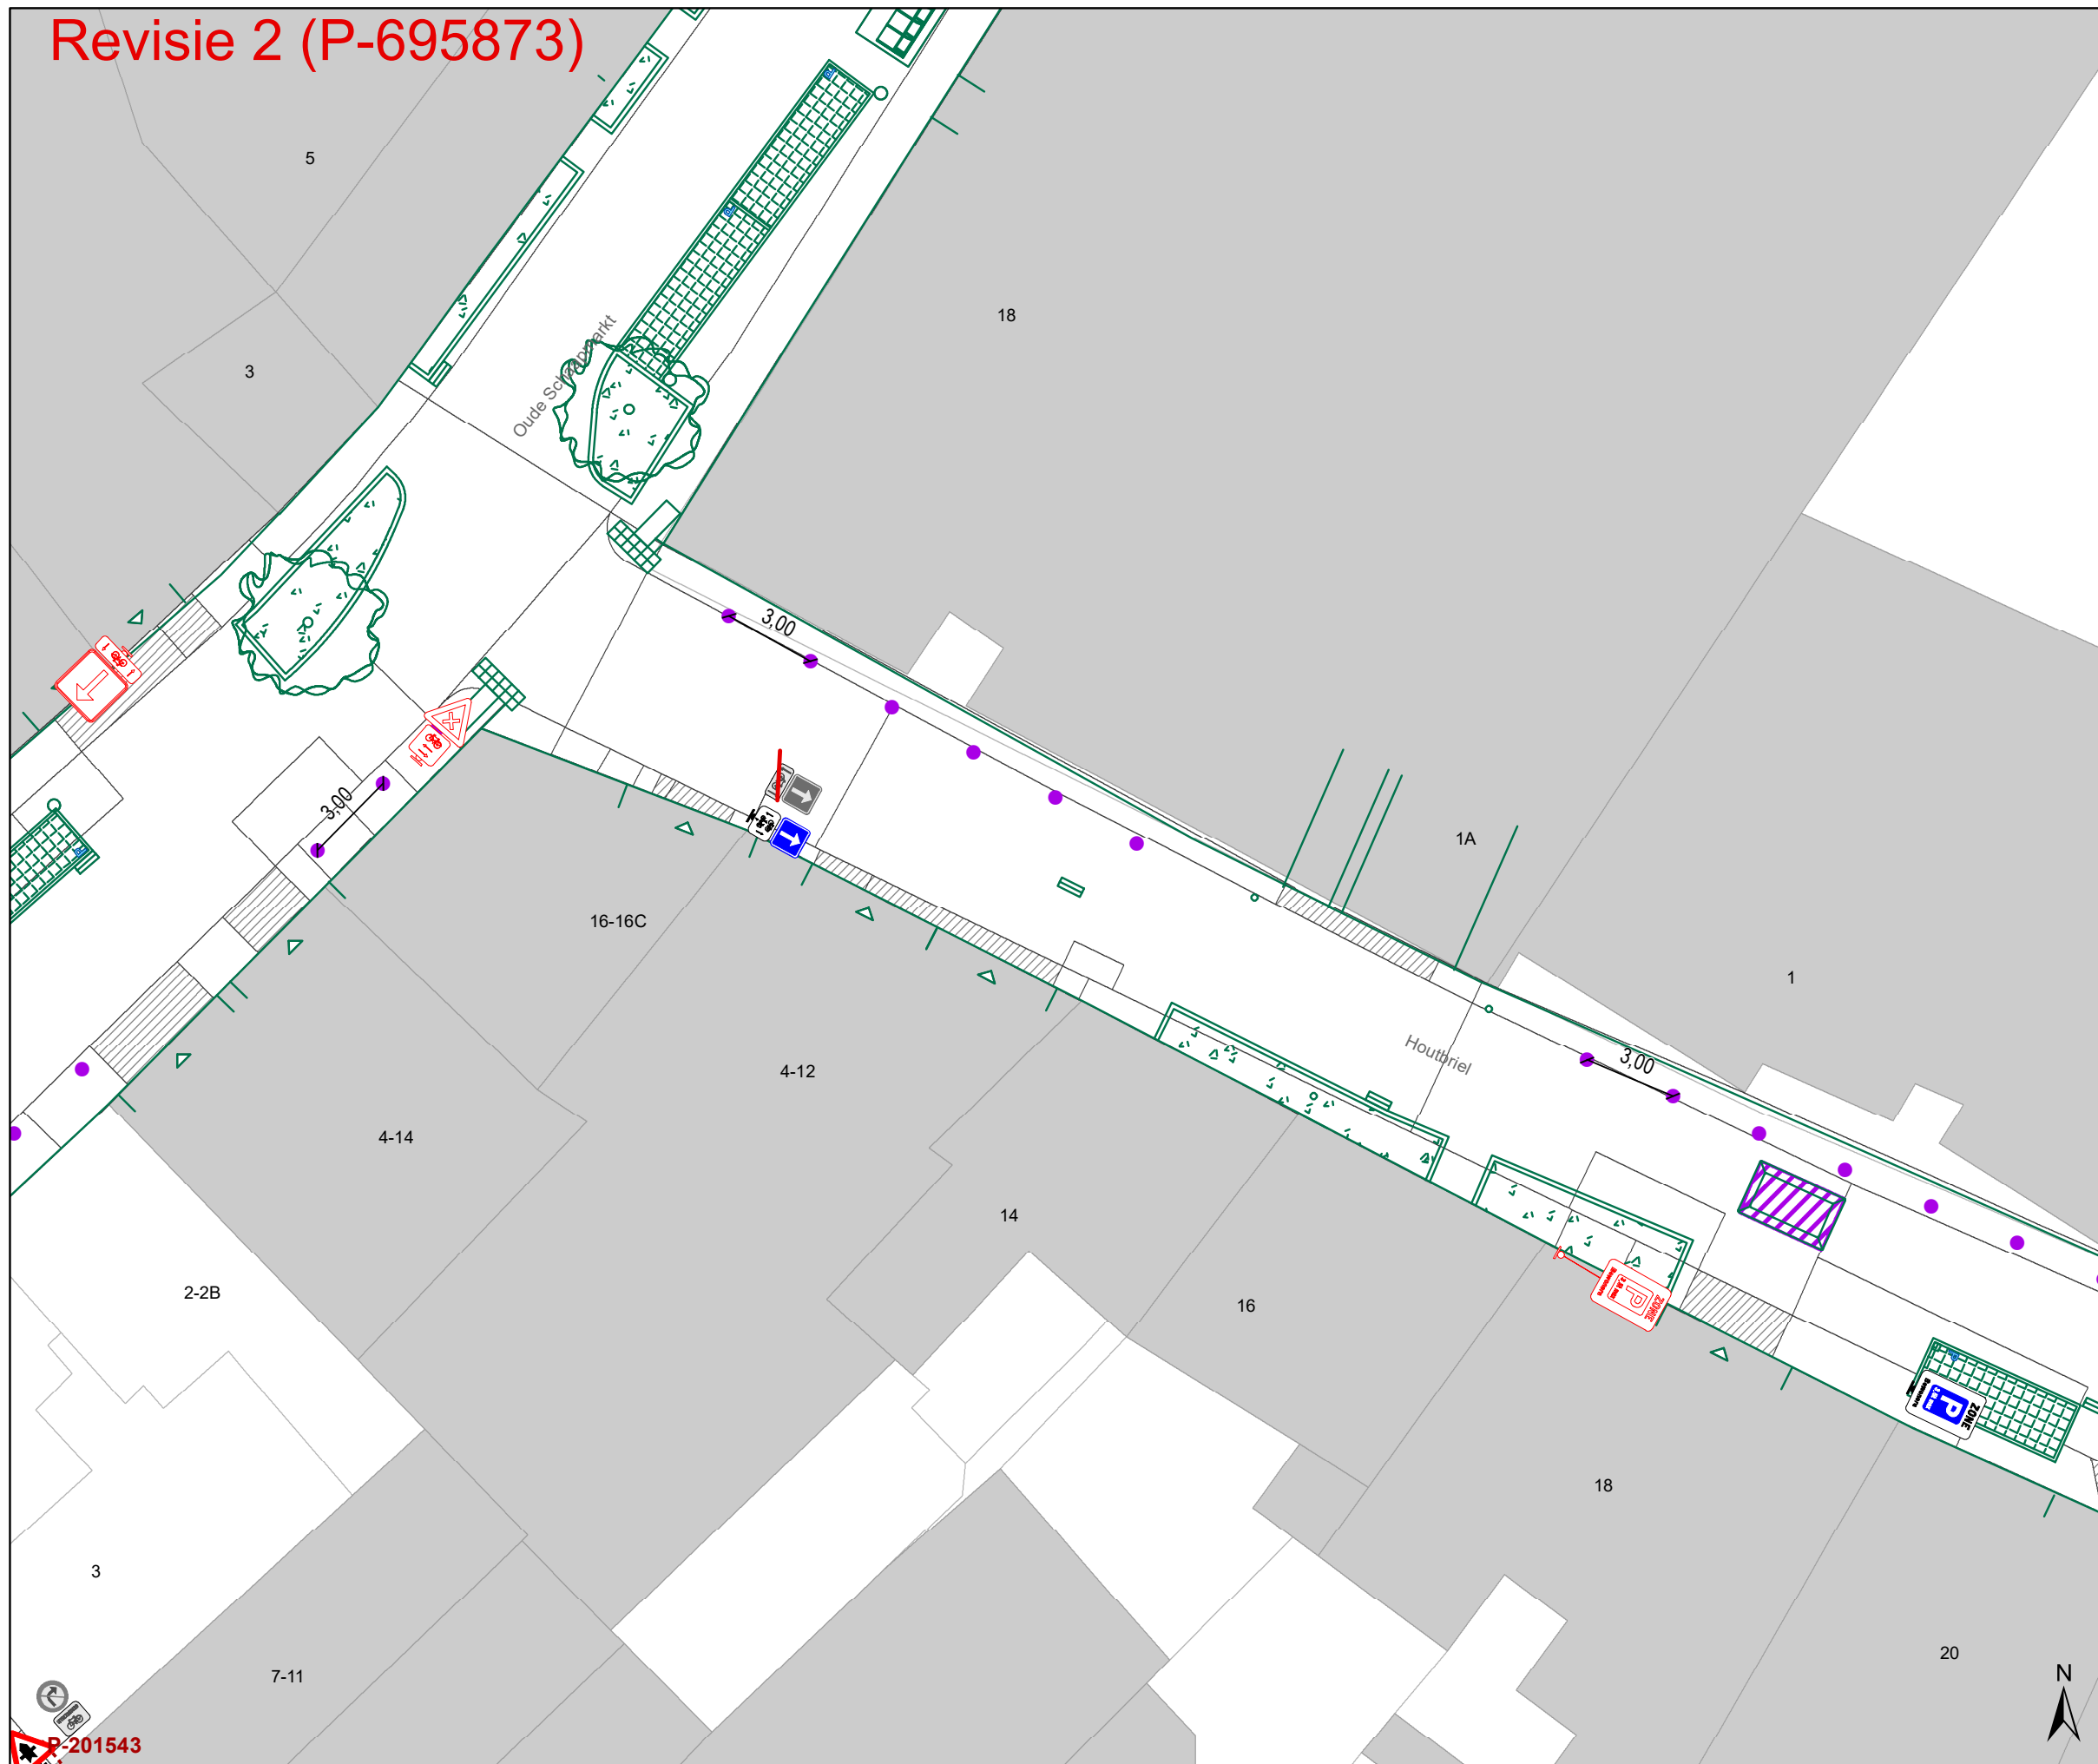






## Legende

-  Bestaande verkeersborden
-  Geplande verkeersborden
-  Te verwijderen verkeersborden
-  Bestaande wegmarkeringen
-  Geplande wegmarkeringen
-  Te verwijderen wegmarkeringen
-  Geplande vaste rijbaankussen

## Straatmeubilair

-  Gepland paaltje





## Overige


-  Ontwerp heraanleg
-  Revisie-elementen
-  Ander gepland dossier (in voorbereiding bij MOBBD)
-  Ander gepland dossier (in voorbereiding bij MOBBD)
-  Ander gepland dossier (ter uitvoering bij DWBW)

## Laadpunten

-  Voorstel laadpunt

## Parkeerautomaten

-  Voorstel
-  Gepland verwijderd
-  Gepland
-  In gebruik

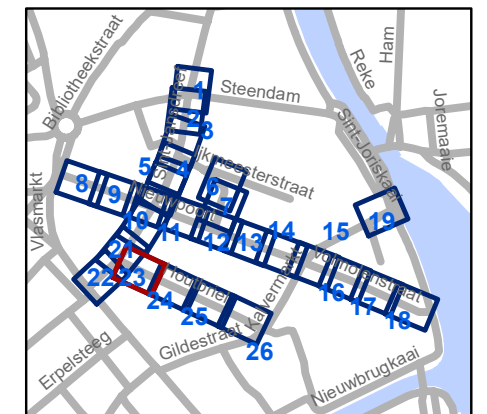


**gent:** Mobiliteitsbedrijf stad Gent  
Verkeerstechnische taken

## Nieuwpoort Definitieve heraanleg

Dossiernummer P-392728

DATUM	SCHAAL	PLAN	P FORMAAT
22/01/2025	1/200	23/26	A3

# Revisie 2 (P-695873)

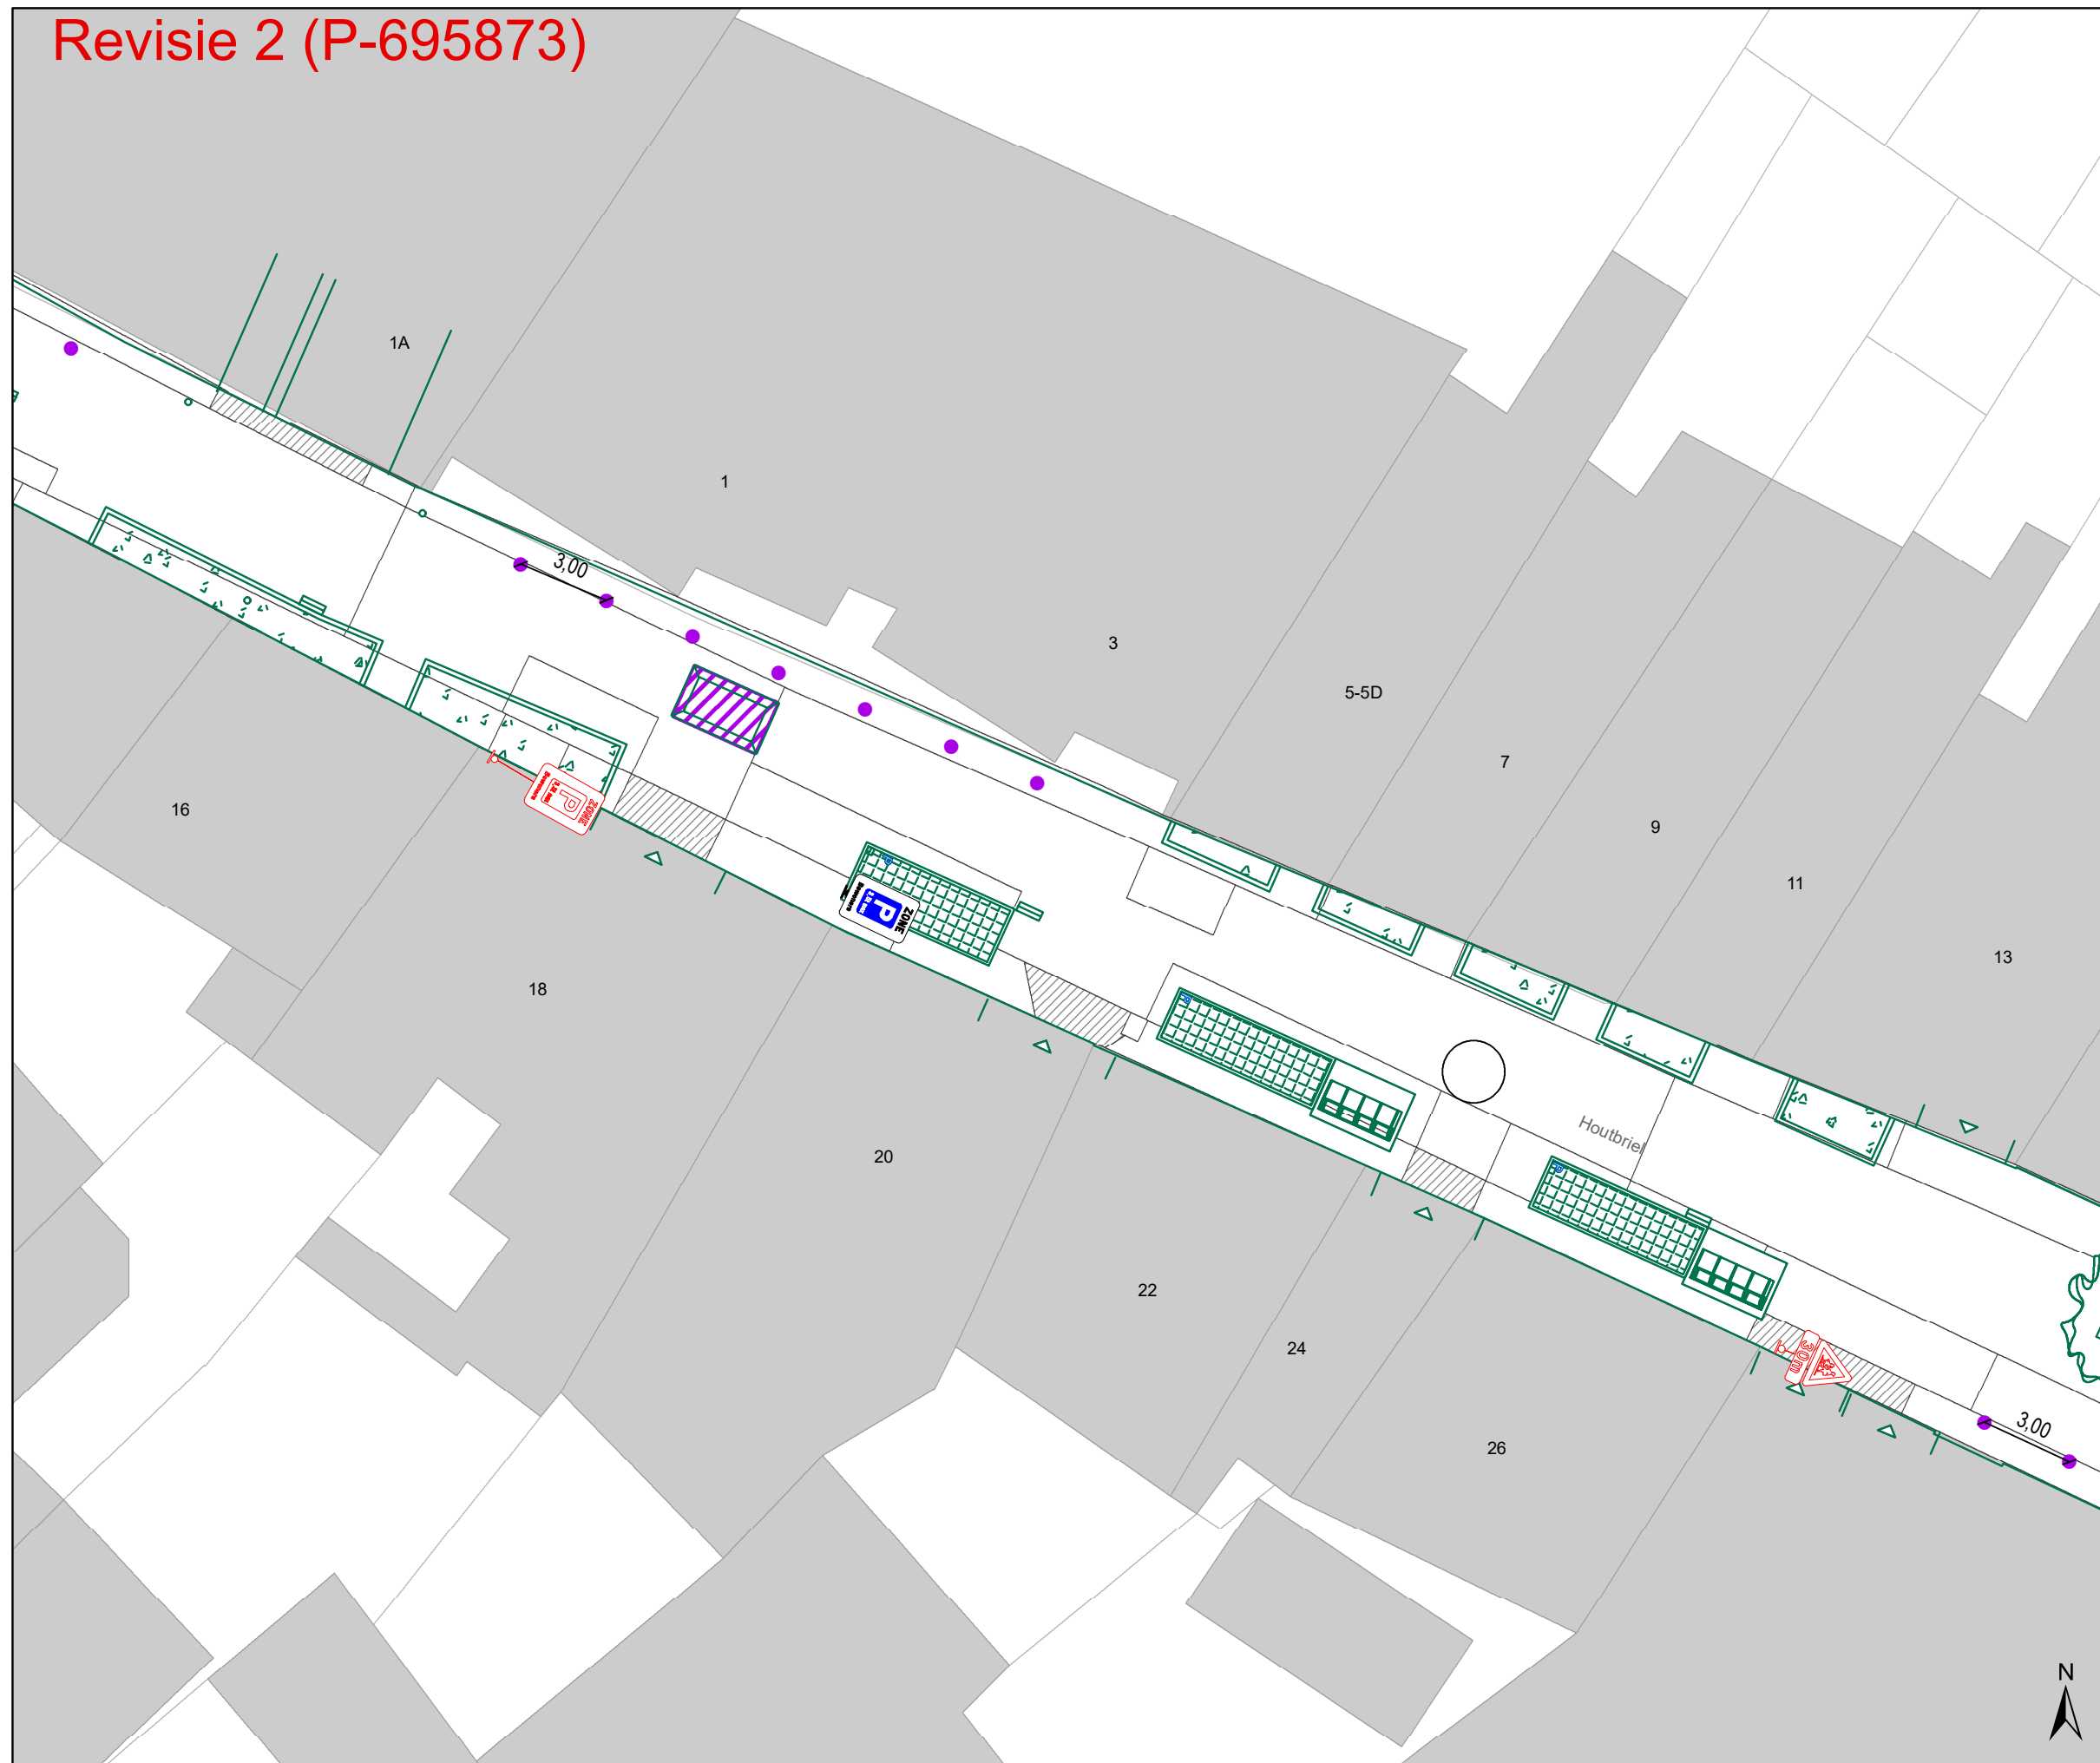

## Legende

- Bestaande verkeersborden
- Geplande verkeersborden
- Te verwijderen verkeersborden
- Bestaande wegmarkeringen
- Geplande wegmarkeringen
- Te verwijderen wegmarkeringen
- Geplande vaste rijbaankussen

## Straatmeubilair

- Gepland paaltje

## Overige


- Ontwerp heraanleg
- Revisie-elementen
- Ander gepland dossier (in voorbereiding bij MOBBD)
- Ander gepland dossier (in voorbereiding bij MOBBD)
- Ander gepland dossier (ter uitvoering bij DWBW)

## Laadpunten

- Voorstel laadpunt

## Parkeerautomaten

- Voorstel
- Gepland verwijderd
- Gepland
- In gebruik

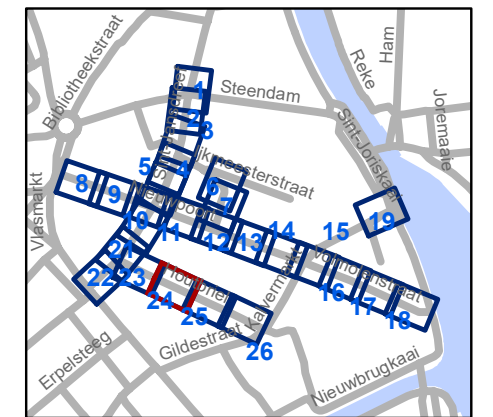


**gent:** Mobiliteitsbedrijf stad Gent  
Verkeerstechnische taken

## Nieuwpoort Definitieve heraanleg

Dossiernummer P-392728

DATUM	SCHAAL	PLAN	P FORMAAT
22/01/2025	1/200	24/26	A3

# Revisie 2 (P-695873)

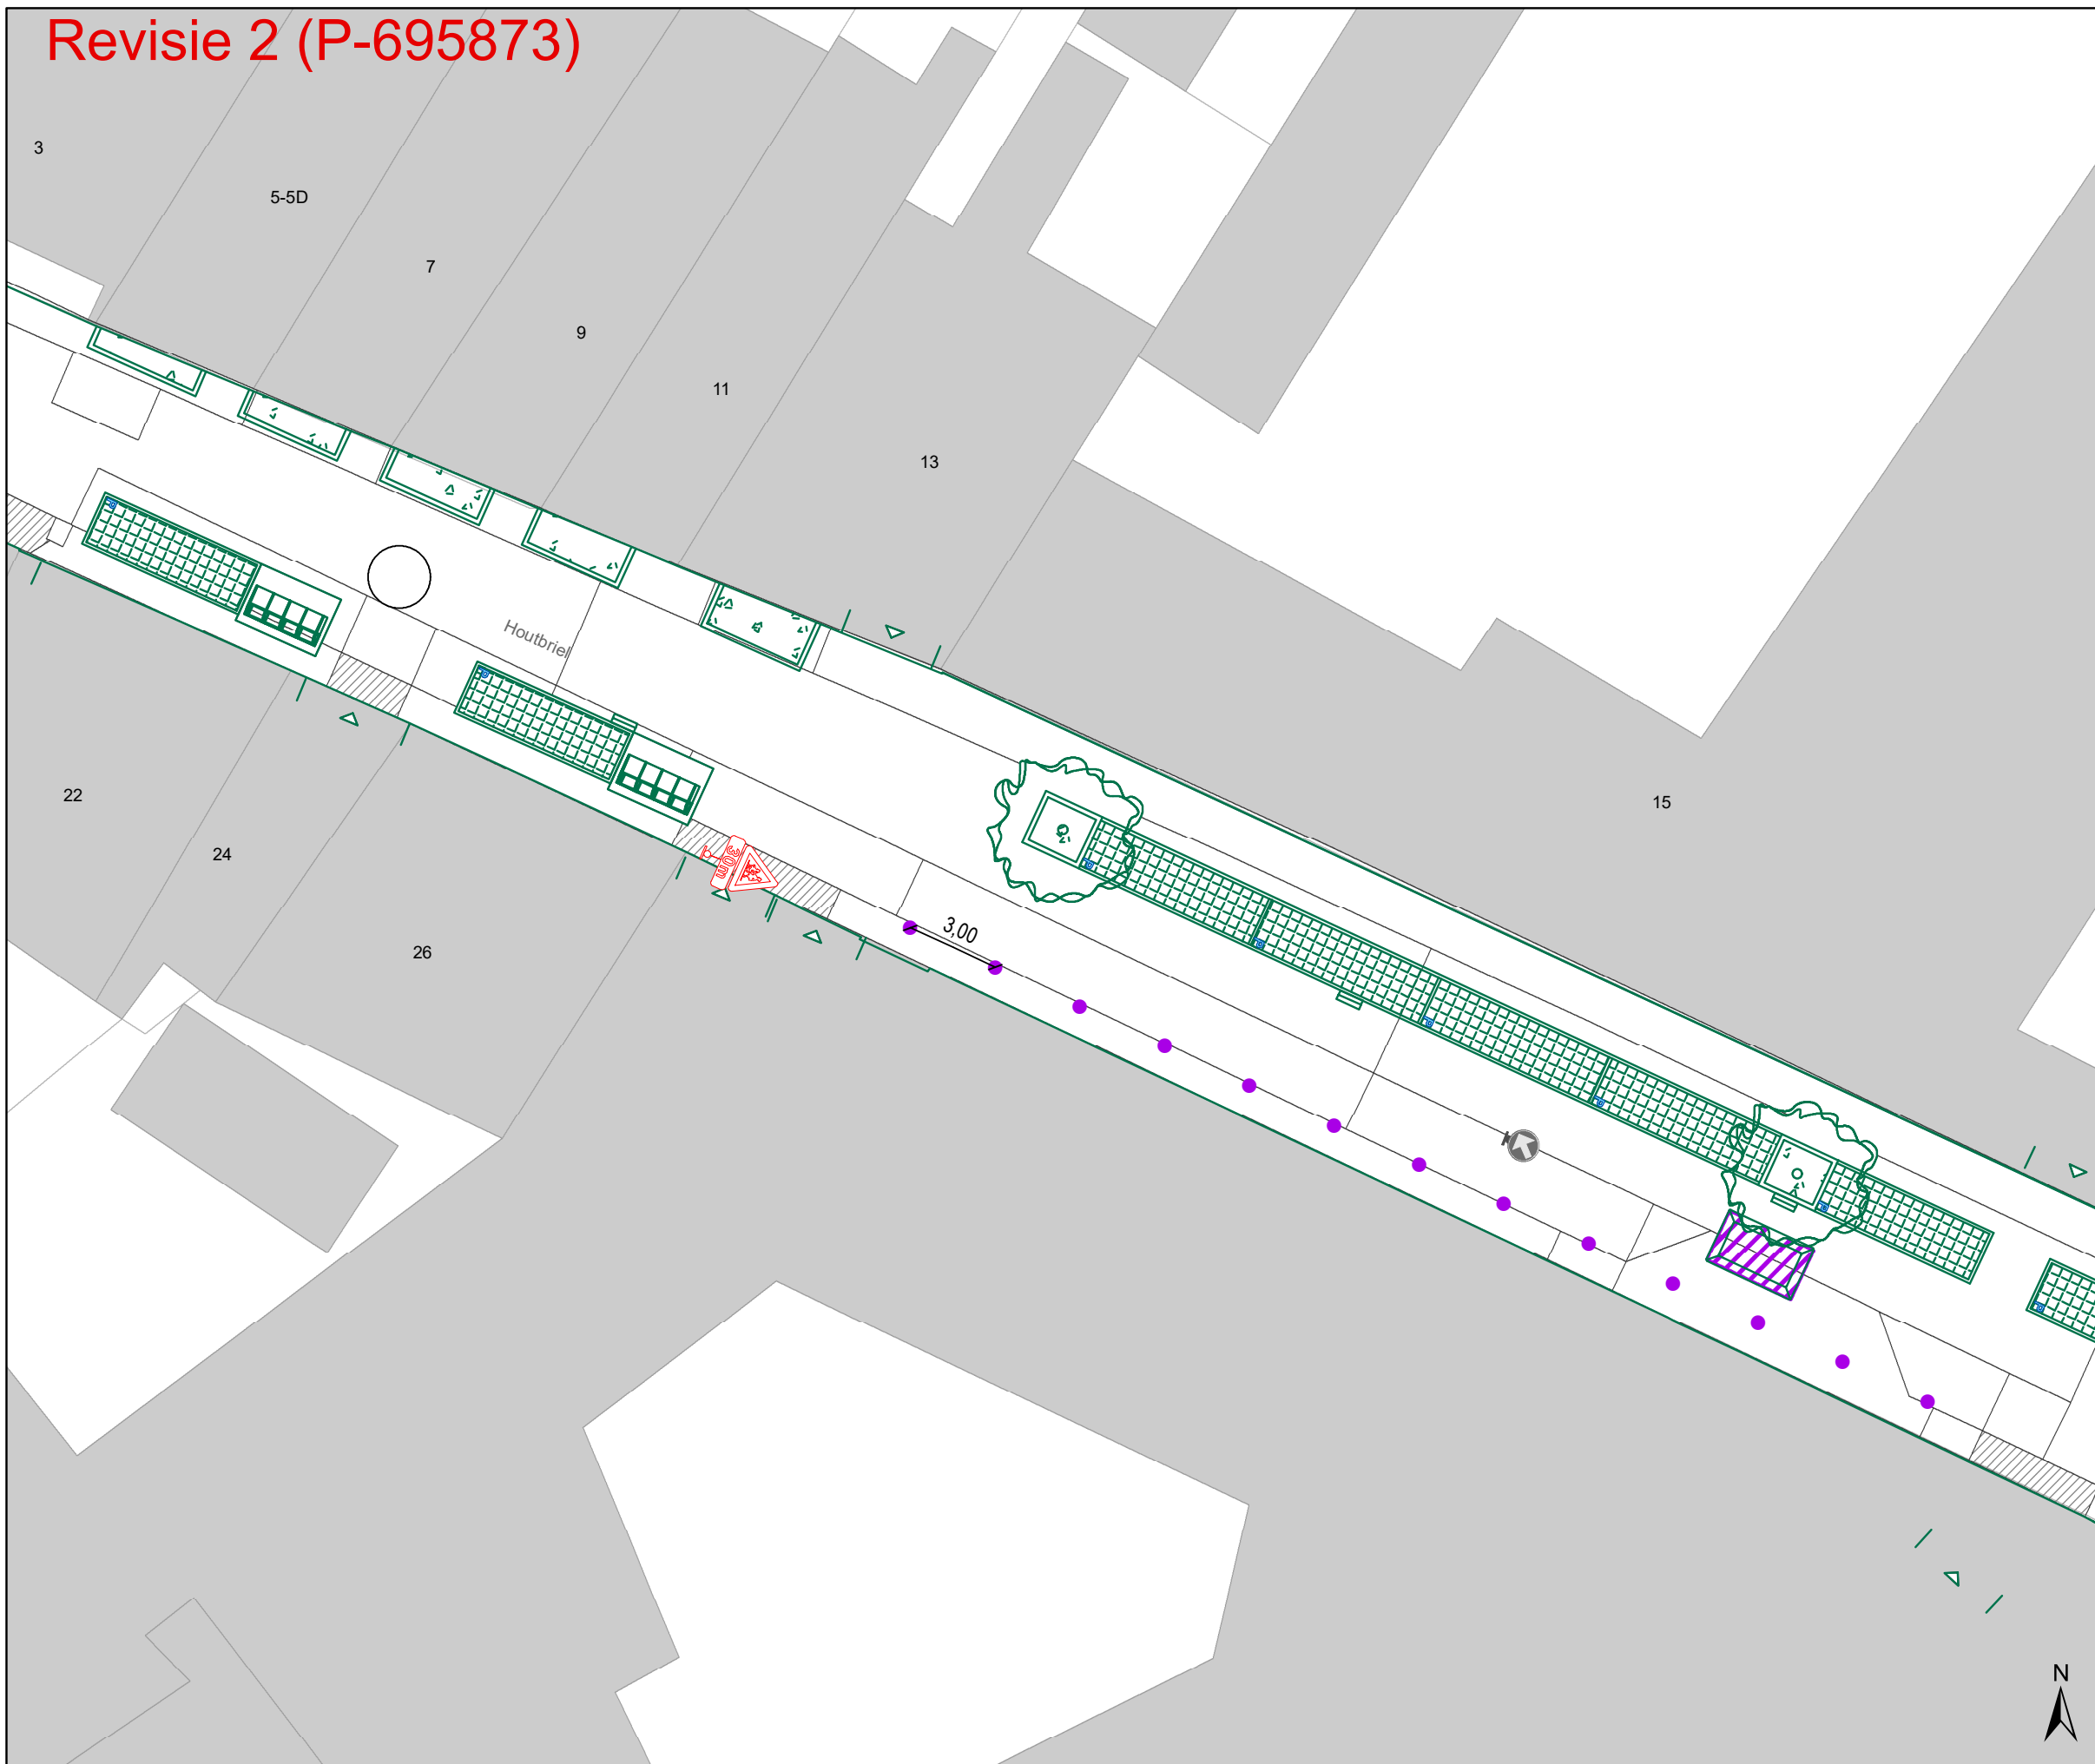






## Legende

-  Bestaande verkeersborden
-  Geplande verkeersborden
-  Te verwijderen verkeersborden
-  Bestaande wegmarkeringen
-  Geplande wegmarkeringen
-  Te verwijderen wegmarkeringen
-  Geplande vaste rijbaankussen

## Straatmeubilair

-  Gepland paaltje





## Overige


-  Ontwerp heraanleg
-  Revisie-elementen
-  Ander gepland dossier (in voorbereiding bij MOBBD)
-  Ander gepland dossier (in voorbereiding bij MOBBD)
-  Ander gepland dossier (ter uitvoering bij DWBW)

## Laadpunten

-  Voorstel laadpunt

## Parkeerautomaten

-  Voorstel
-  Gepland verwijderd
-  Gepland
-  In gebruik

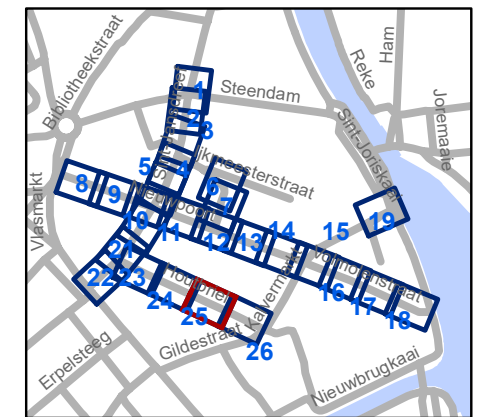


**gent:** Mobiliteitsbedrijf stad Gent  
Verkeerstechnische taken

**Nieuwpoort**  
**Definitieve heraanleg**

Dossiernummer P-392728

DATUM	SCHAAL	PLAN	P FORMAAT
22/01/2025	1/200	25/26	A3

# Revisie 2 (P-695873)

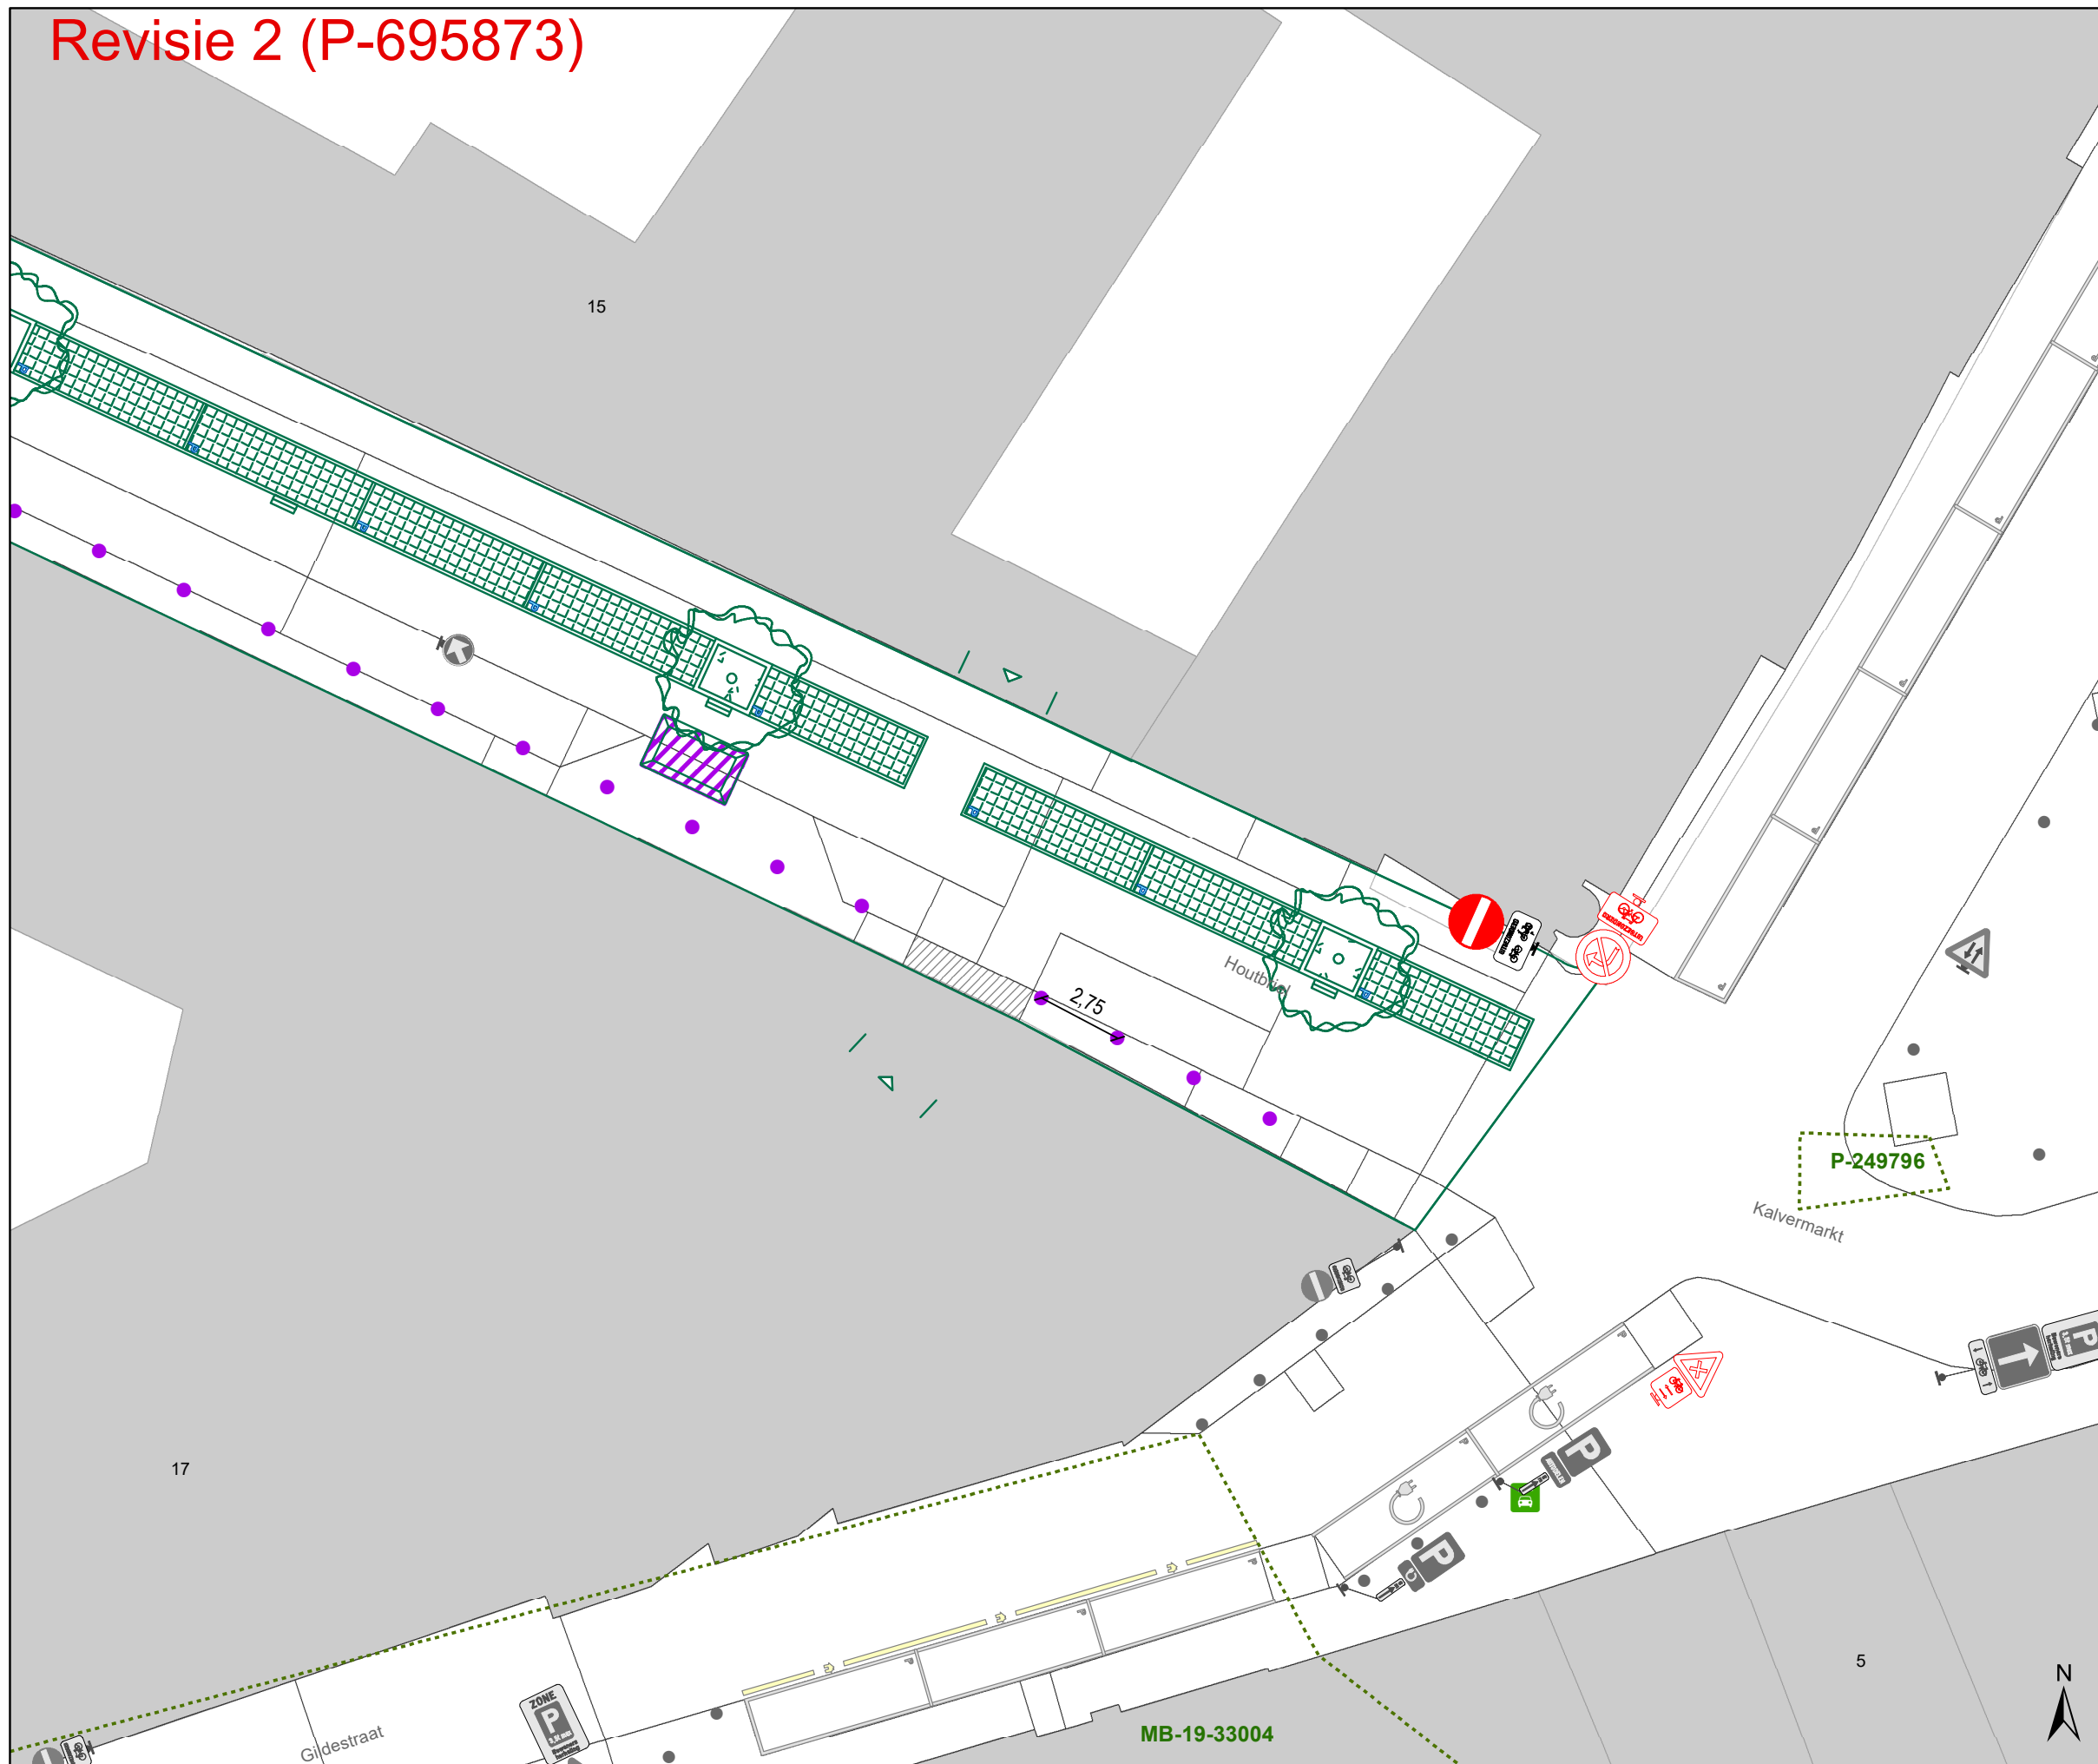






## Legende

-  Bestaande verkeersborden
-  Geplande verkeersborden
-  Te verwijderen verkeersborden
-  Bestaande wegmarkeringen
-  Geplande wegmarkeringen
-  Te verwijderen wegmarkeringen
-  Geplande vaste rijbaankussens

## Straatmeubilair

-  Gepland paaltje




## Overige


-  Ontwerp heraanleg
-  Revisie-elementen
-  Ander gepland dossier (in voorbereiding bij MOBBD)
-  Ander gepland dossier (in voorbereiding bij MOBBD)
-  Ander gepland dossier (ter uitvoering bij DWBW)

## Laadpunten

-  Voorstel laadpunt

## Parkeerautomaten

-  Voorstel
-  Gepland verwijderd
-  Gepland
-  In gebruik

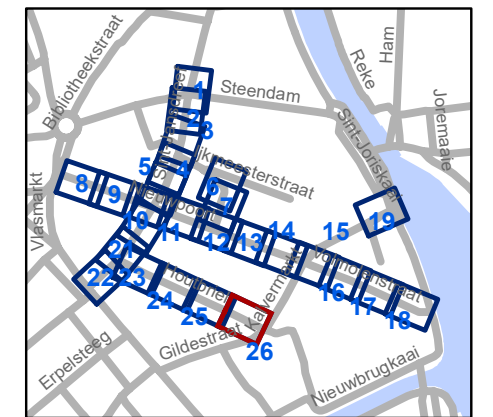

**gent:** Mobiliteitsbedrijf stad Gent  
Verkeerstechnische taken

## Nieuwpoort Definitieve heraanleg

Dossiernummer P-392728

DATUM	SCHAAL	PLAN	P FORMAAT
22/01/2025	1/200	26/26	A3