



2023_CBS_07763 Nieuw aanvullend reglement van de politie op het wegverkeer - gemeenteweg - Bollebergen - nieuwe anti-parkeermaatregelen - Vaststelling

Melding van de algemeen directeur

Opheffing

Opgeheven door het college van burgemeester en schepenen op 30 januari 2025
(2025_CBS_00823)

Beslissing: Goedgekeurd in besloten vergadering van 17 augustus 2023

Zijn aanwezig bij de beslissing van dit punt:

Mathias De Clercq, burgemeester-voorzitter; Sofie Bracke, schepen
Tine Heyse, schepen; Astrid De Bruycker, schepen; Bram Van Braeckvelt, schepen;
Hafsa El-Bazioui, schepen; Evita Willaert, schepen; Rudy Coddens, schepen
Liesbet Vertriest, waarnemend adjunct-algemeendirecteur

Bevoegd: Filip Watteeuw

Betrokken: Mathias De Clercq

Juridisch kader

De volgende bepalingen zijn van toepassing inzake de bevoegdheid:

- De Nieuwe Gemeentewet 24 juni 1988, artikel 119;
- Het Decreet van 16 mei 2008 betreffende de aanvullende reglementen op het wegverkeer en de plaatsing en bekostiging van verkeerstekens, artikel 5, § 1, 2e lid;
- Het Decreet over het lokaal bestuur van 22 december 2017, artikel 41, 2°;
- Het gemeenteraadsbesluit van 15 december 2015, houdende de delegatie van de vaststellingsbevoegdheid inzake gemeentelijke aanvullende reglementen op het wegverkeer.

De beslissing wordt genomen op grond van:

- Wet betreffende de politie over het wegverkeer, gecoördineerd bij Koninklijk Besluit van 16 maart 1968;
- Decreet van 16 mei 2008 betreffende de aanvullende reglementen op het wegverkeer en de plaatsing en bekostiging van de verkeerstekens;
- Koninklijk Besluit van 1 december 1975 houdende algemeen reglement op de politie van het wegverkeer en van het gebruik van de openbare weg;

- Ministerieel Besluit van 11 oktober 1976 waarbij de minimumafmetingen en de bijzondere plaatsingsvoorwaarden van de verkeerstekens worden bepaald;
- Uitvoeringsbesluit van 23 januari 2009 betreffende de aanvullende reglementen op het wegverkeer en de plaatsing en bekostiging van de verkeerstekens;
- Omzendbrief MOB/2009/1 van 3 april 2009;
- Het reglement houdende de voorwaarden tot het toekennen van parkeerplaatsen voor personen met een handicap, goedgekeurd in de gemeenteraad van 25 april 2016.

Motivering

- De nieuwe maatregelen die bij dit besluit getroffen worden, zijn: er wordt een parkeerverbod ingesteld van huisnummer 45 tot huisnummer 51, zodat er niet meer kan geparkeerd worden op deze gelijkgrondse berm. Geparkeerde voertuigen zijn hinderlijk voor het in- en uitrijden van bussen voor de school. Daarnaast dient ook de signalisatie met betrekking tot het bewonersparkeren aangepast te worden, aangezien het parkeerverbod tussen deze parkeerreglementering wordt gevoegd. Tenslotte wordt de parkeerbelijning van de parkeerplaats voorbehouden voor voertuigen die gebruikt worden door personen met een handicap toegevoegd in dit reglement. Op deze manier stemt het reglement overeen met de situatie op terrein.
- Bij collegebesluit van 5 maart 2020 werd een stilstaan- en parkeerverbod ingesteld aan beide zijde van de rijbaan, zodat bussen komende van de scholen vlot richting Grotesteenweg-Noord (N60) kunnen rijden. Ook werd het eenrichtingsverkeer duidelijker gesignaleerd en mogen ook bestuurders van bromfiets klasse P in tegenrichting rijden.
- Bij collegebesluit van 27 september 2018 werden er nieuwe maatregelen na een volledige heraanleg.
- Bij collegebesluit van 1 juni 2017 werden bestaande bewonersparkeerplaatsen geregulariseerd.

Bijgevoegde bijlage(n):

- Aanvullend reglement Bollebergen dossier P-412290 (deel van de beslissing)
- Signalisatieplan Bollebergen dossier P-412290 (deel van de beslissing)

Beslissing

Beslist het volgende:

Artikel 1:

Heft op het aanvullend reglement van de politie op het wegverkeer betreffende de gemeenteweg Bollebergen, goedgekeurd in zitting van 5 maart 2020, van zodra het nieuwe reglement in werking treedt.

Artikel 2:

Stelt vast het bijgevoegd aanvullend reglement van de politie op het wegverkeer en het signalisatieplan betreffende de gemeenteweg Bollebergen.

2023_CBS_07763 - Nieuw aanvullend reglement van de politie op het wegverkeer - gemeenteweg - Bollebergen - nieuwe anti-parkeermaatregelen

Aanvullend reglement van de politie op het wegverkeer - gemeenteweg – Bollebergen

Vastgesteld in het College van Burgemeester en Schepenen van

Bekendgemaakt op

Geldig vanaf

Referentienummer

Reglement

Artikel 1

Op Bollebergen ter hoogte van het kruispunt met de Grotesteenweg-Noord, in de richting van Bollebergen ter hoogte van het dubbelrichtingsfietspad geldt: de bestuurders moeten voorrang verlenen aan iedere bestuurder die rijdt op de openbare weg of de rijbaan die ze oprijden; fietsers en bestuurders van tweewielige bromfietsen rijden in de twee rijrichtingen op de dwarslopende openbare weg die men gaat oprijden; de plaats waar de bestuurders, zo nodig, moeten stoppen om voorrang te verlenen, wordt aangeduid.

Dit wordt aangeduid door verkeerstekens:

- B1
- M10
- WM76.2

Artikel 2

Op Bollebergen van Grotesteenweg-Noord komende van de brug over de E40 tot het kruispunt nabij huisnummer 63 in de richting van huisnummer 63 geldt: verboden rijrichting voor iedere bestuurder. In de tegenovergestelde richting geldt toegelaten rijrichting op de openbare weg met eenrichtingsverkeer.

Dit wordt aangeduid door verkeerstekens:

- C1
- F19

Artikel 3

Op Bollebergen van huisnummer 59 tot huisnummer 9 in de richting van huisnummer 9 geldt: verboden rijrichting voor iedere bestuurder; de maatregel geldt niet voor fietsers, bestuurders van tweewielige bromfietsen klasse A en speed pedelecs. In de tegenovergestelde richting geldt toegelaten rijrichting op de openbare weg met eenrichtingsverkeer; fietsers, bestuurders van tweewielige bromfietsen klasse A en speed pedelecs mogen in de twee richtingen rijden.

Dit wordt aangeduid door verkeerstekens:

- C1
- M12
- F19
- M18

Artikel 4

Op Bollebergen ter hoogte van huisnummer 45 geldt: de bestuurders zijn verplicht links af te slaan ; de maatregel geldt niet voor fietsers, bestuurders van tweewielige bromfietsen klasse A en speed pedelecs.

Dit wordt aangeduid door verkeerstekens:

- D1
- M12

Artikel 5

Op Bollebergen, vanaf huisnummer 45 tot huisnummer 51 geldt: het parkeren is verboden; het begin van de parkeerreglementering wordt aangeduid.

Dit wordt aangeduid door verkeerstekens:

- E1
- GXa

Artikel 6

Op Bollebergen van de overzijde van huisnummers 61 en 65 tot de Grotesteenweg-Noord (N60) langs beide zijden van de weg geldt: het stilstaan en parkeren is verboden; het begin van de parkeerreglementering wordt aangeduid; het einde van de parkeerreglementering wordt aangeduid.

Dit wordt aangeduid door verkeerstekens:

- E3
- GXa
- GXb

Artikel 7

Op Bollebergen, vanaf huisnummer 37 tot en met huisnummer 45 geldt: het parkeren is toegelaten; het parkeren is voorbehouden voor voertuigen waarop de bewonerskaart is aangebracht ; het begin van de parkeerreglementering wordt aangeduid.

Dit wordt aangeduid door verkeerstekens:

- E9a
- GVIIId
- GXa

Artikel 8

Op Bollebergen, vanaf huisnummer 9 tot huisnummer 21;

op Bollebergen vanaf huisnummer 51 tot en met huisnummer 55 geldt: het parkeren is toegelaten; het parkeren is voorbehouden voor voertuigen waarop de bewonerskaart is aangebracht ; het begin van de parkeerreglementering wordt aangeduid; het einde van de parkeerreglementering wordt aangeduid.

Dit wordt aangeduid door verkeerstekens:

- E9a
- GVIIId
- GXa
- GXb

Artikel 9

Op Bollebergen ter hoogte van huisnummer 51, aan de kant van de pare huisnummers geldt: het parkeren is toegelaten; het parkeren is voorbehouden voor voertuigen die gebruikt worden door personen met een handicap ; de parkeerreglementering geldt over een afstand van 6 m.

Dit wordt aangeduid door verkeerstekens:

- E9a
- GVIIId
- GXc

Artikel 10

Ter hoogte van de rotonde op het kruispunt van Bollebergen met de Grotesteenweg-Noord geldt: fietsers en bestuurders van tweewielige bromfietsen klasse A moeten het fietspad volgen voor zover het rechts in hun rijrichting ligt.

Dit wordt aangeduid door verkeerstekens:

- WM74

Artikel 11

Op Bollebergen ter hoogte van huisnummer 51, aan de kant van de pare huisnummers geldt: voertuigen moeten parkeren binnen de afgebakende plaatsen.

Dit wordt aangeduid door verkeerstekens:

- WM77.5

Artikel 12


Op Bollebergen ter hoogte van huisnummer 1;

Op Bollebergen ter hoogte van huisnummer 4 geldt: voetgangers moeten de oversteekplaats volgen om de rijbaan over te steken.

Dit wordt aangeduid door verkeerstekens:


- WM76.3

(einde reglement)

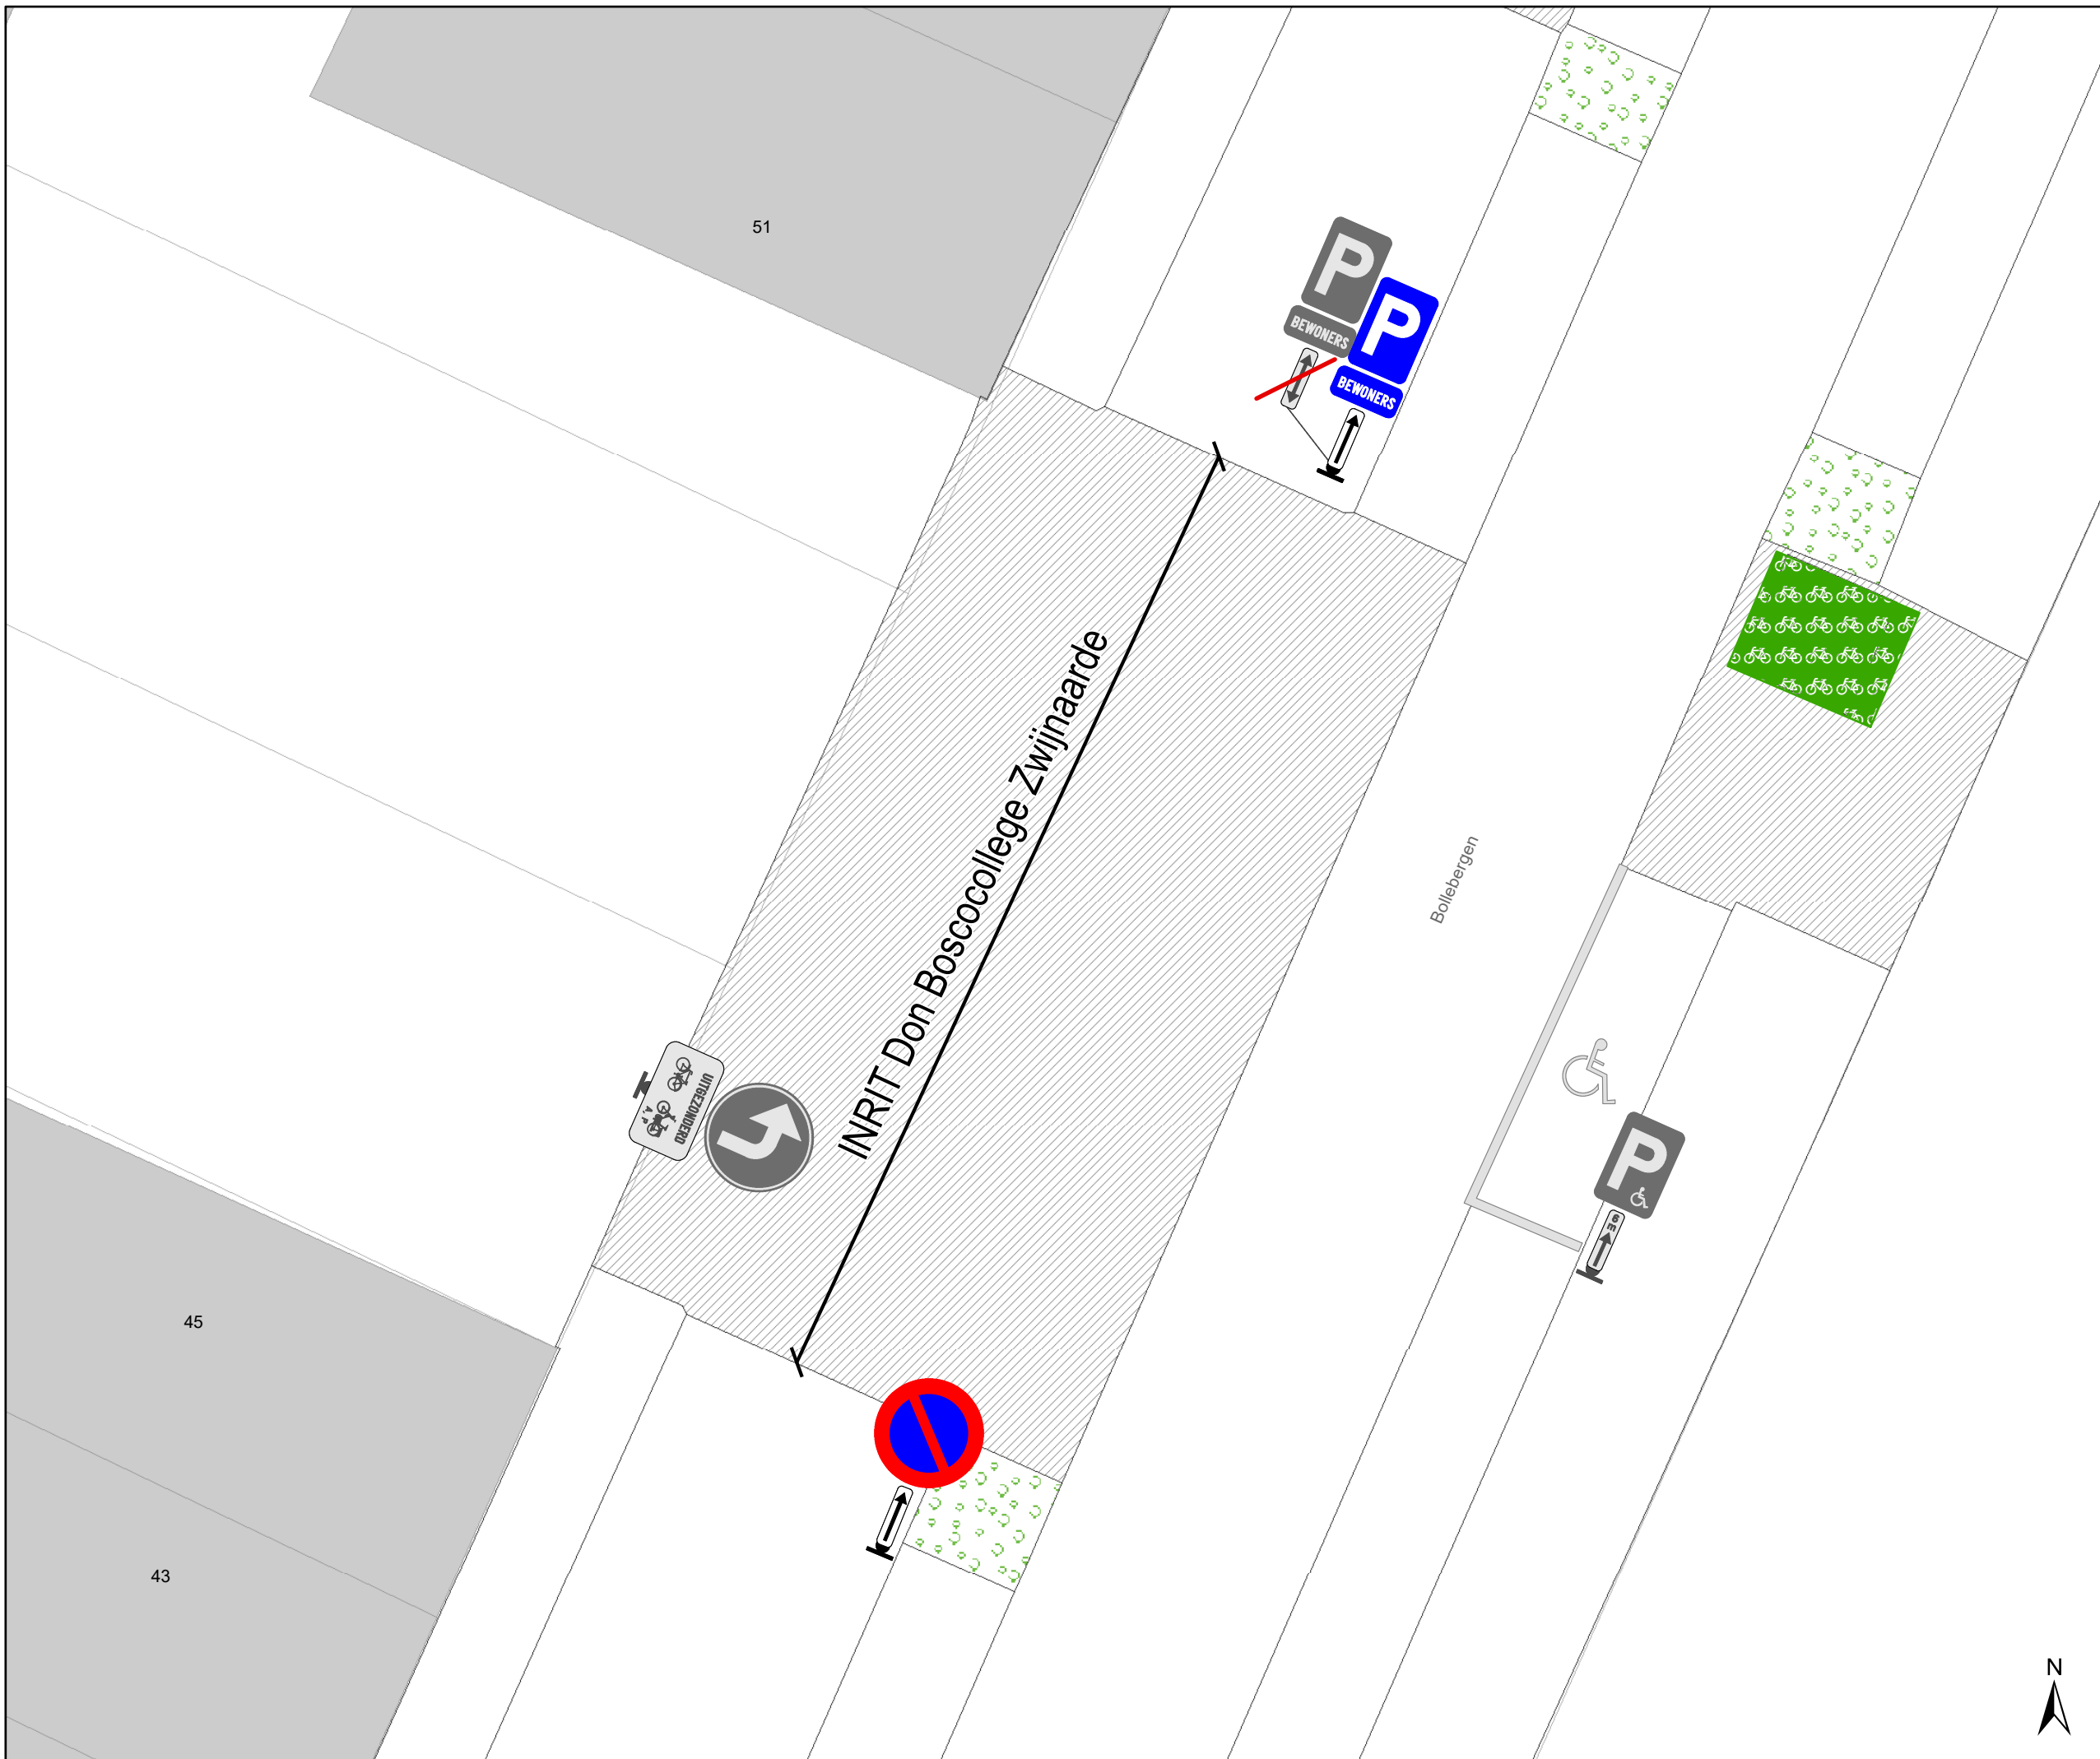

Legende

-  Bestaande verkeersborden
-  Geplande verkeersborden
-  Te verwijderen verkeersborden
-  Bestaande wegmarkeringen
-  Geplande wegmarkeringen
-  Actieve fietsenstalling
-  groenberm met 1 boom

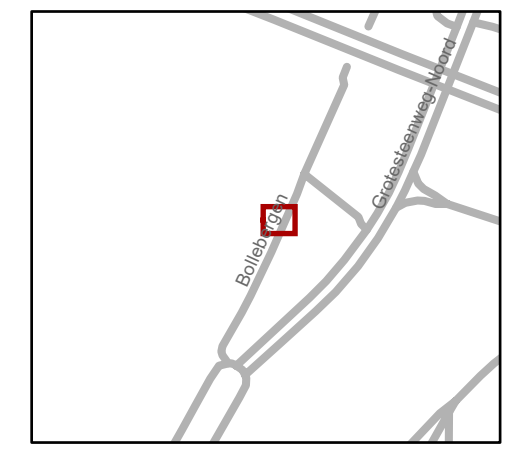

gent: Mobiliteitsbedrijf stad Gent
Verkeerstechnische taken

Bollebergen 45-51 E1 + bewonersparkeren

Dossiernr P-412290 (MB-23-06090)

DATUM	SCHAAL	PLAN	P FORMAAT
29/06/2023	1/100	1/1	A3