



2022_CBS_09776 Nieuw aanvullend reglement van de politie op het wegverkeer - gemeenteweg - Fonteineplein - nieuwe parkeerplaatsen voorbehouden voor elektrische voertuigen en aanpassing parkeermaatregel - Vaststelling

Melding van de algemeen directeur

Opheffing

Opgeheven door het college van burgemeester en schepenen op 30 januari 2025
(2025_CBS_00827)

Beslissing: Goedgekeurd in besloten vergadering van 29 september 2022

Zijn aanwezig bij de beslissing van dit punt:

Mathias De Clercq, burgemeester-voorzitter; Sofie Bracke, schepen
Filip Watteeuw, schepen; Astrid De Bruycker, schepen; Sami Souguir, schepen; Bram Van Braeckevelt, schepen; Isabelle Heyndrickx, schepen; Hafsa El-Bazioui, schepen; Evita Willaert, schepen; Rudy Coddens, schepen
Mieke Hullebroeck, algemeen directeur; Luc Kupers, adjunct-algemeendirecteur; Danny Van Campenhout, adjunct-algemeendirecteur

Bevoegd: Filip Watteeuw

Betrokken: Mathias De Clercq

Juridisch kader

De volgende bepalingen zijn van toepassing inzake de bevoegdheid:

- De Nieuwe Gemeentewet 24 juni 1988, artikel 119;
- Het Decreet van 16 mei 2008 betreffende de aanvullende reglementen op het wegverkeer en de plaatsing en bekostiging van verkeerstekens, artikel 5, § 1, 2e lid;
- Het Decreet over het lokaal bestuur van 22 december 2017, artikel 41, 2°;
- Het gemeenteraadsbesluit van 15 december 2015, houdende de delegatie van de vaststellingsbevoegdheid inzake gemeentelijke aanvullende reglementen op het wegverkeer.

De beslissing wordt genomen op grond van:

- Wet betreffende de politie over het wegverkeer, gecoördineerd bij Koninklijk Besluit van 16 maart 1968;
- Decreet van 16 mei 2008 betreffende de aanvullende reglementen op het wegverkeer en de plaatsing en bekostiging van de verkeerstekens;

- Koninklijk Besluit van 1 december 1975 houdende algemeen reglement op de politie van het wegverkeer en van het gebruik van de openbare weg;
- Ministerieel Besluit van 11 oktober 1976 waarbij de minimumafmetingen en de bijzondere plaatsingsvoorwaarden van de verkeerstekens worden bepaald;
- Uitvoeringsbesluit van 23 januari 2009 betreffende de aanvullende reglementen op het wegverkeer en de plaatsing en bekostiging van de verkeerstekens;
- Omzendbrief MOB/2009/1 van 3 april 2009.

Motivering

De nieuwe maatregelen die bij dit besluit worden getroffen, zijn enerzijds de inrichting van 2 voorbehouden parkeerplaatsen voor elektrische voertuigen ter hoogte van de overzijde van huisnummer 38 gezien hier een publieke laadpaal vergund en geplaatst werd in het kader van de uitrol van de publieke laadpunten, goedgekeurd door de gemeenteraad van 19 december 2016. Elke publieke laadpaal bedient 2 parkeerplaatsen. Door het inrichten van voorbehouden parkeerplaatsen voor elektrische voertuigen garanderen we dat de laadpaal maximaal beschikbaar is voor het opladen van deze voertuigen. Anderzijds wordt het begin van de parkeerreglementering opgeschoven tot net voorbij de 2 voorbehouden parkeerplaatsen voor elektrische voertuigen. Deze parkeerreglementering laat betalend parkeren toe op de verhoogde inrichting voor voertuigen van maximum 3,5 ton.

Bij collegebesluit van 9 januari 2020 werd een parkeerstrook aangebracht ter hoogte van huisnummer 14, om het parkeren toe te laten op de verhoogde inrichting.

Bij collegebesluit van 7 juni 2018 werd de bestaande toestand geregulariseerd en als nieuwe maatregel werden twee parkeerplaatsen voorbehouden voor autodelen ingericht ter hoogte van huisnummer 19, aan de andere kant van de weg.

Bijgevoegde bijlage(n):

- Aanvullend reglement Fonteineplein dossier P-274601 (deel van de beslissing)
- Signalisatieplan Fonteineplein dossier P-274601 (deel van de beslissing)
- Historiek Fonteineplein dossier P-274601

Beslissing

Beslist het volgende:

Artikel 1:

Heft op het aanvullend reglement van de politie op het wegverkeer betreffende de gemeenteweg Fonteineplein, goedgekeurd in zitting van 9 januari 2020, van zodra het nieuwe reglement in werking treedt.

Artikel 2:

Stelt vast het bijgevoegd aanvullend reglement van de politie op het wegverkeer en het signalisatieplan betreffende de gemeenteweg Fonteineplein.

2022_CBS_09776 - Nieuw aanvullend reglement van de politie op het wegverkeer - gemeenteweg - Fonteineplein - nieuwe parkeerplaatsen voorbehouden voor elektrische voertuigen en aanpassing parkeermaatregel

Aanvullend reglement van de politie op het wegverkeer - gemeenteweg – Fonteineplein

Goedgekeurd in het College van Burgemeester en Schepenen van

Bekendgemaakt op

Geldig vanaf

Referentienummer

Reglement

Artikel 1. Op het Fonteineplein van het kruispunt met de Zonnebloemstraat tot het kruispunt met de Boerderijstraat in de richting van het kruispunt met de Boerderijstraat geldt:
verboden rijrichting voor iedere bestuurder;
de maatregel geldt niet voor fietsers en bestuurders van tweewielige bromfietsen klasse A.

In de tegenovergestelde richting geldt:

toegelaten rijrichting op de openbare weg met eenrichtingsverkeer;
fietsers en tweewielige bromfietsen klasse A mogen in beide richtingen rijden.

Dit wordt gesignaleerd door:

- verkeersborden C1
- de verkeersborden worden aangevuld met onderborden M3
- verkeersborden F19
- de verkeersborden worden aangevuld met onderborden M5

Artikel 2. Op het Fonteineplein vanaf huisnummer 20 in de richting van het kruispunt met de Kastanjestraat geldt:
de toegang is verboden in beide richtingen, voor iedere bestuurder;
de maatregel geldt niet voor plaatselijk verkeer.

Dit wordt gesignaleerd door:

- verkeersborden C3
- de verkeersborden worden aangevuld met onderborden Type IV

Artikel 3. Op het Fonteineplein ter hoogte van huisnummer 19, aan de andere kant van de weg, voor twee dwarsliggende parkeerplaatsen, geldt:
het parkeren is toegelaten;
het parkeren is voorbehouden voor voertuigen waarop de parkeerkaart voor autodelen is aangebracht.

Dit wordt gesignaleerd door:

- verkeersborden E9a
- de verkeersborden worden aangevuld met onderborden Type VII

Artikel 4. Op het Fonteineplein van huisnummer 30 tot huisnummer 37, voor voertuigen van maximum 3,5 ton,;
op het Fonteineplein van huisnummer 44 tot en met het kruispunt met de Slinke Molenstraat aan de westelijke zijde van de weg;
op het Fonteineplein van huisnummer 39 tot en met huisnummer 44 aan de oostelijke zijde van de weg geldt:
het parkeren is toegelaten;
het parkeren is betalend;
het einde van de parkeerreglementering wordt aangeduid;
het begin van de parkeerreglementering wordt aangeduid.
Dit wordt gesignaleerd door:
- verkeersborden E9a
- de verkeersborden worden aangevuld met onderborden Type VII
- de verkeersborden worden aangevuld met x-borden Xb, Xa

Artikel 5. Op het Fonteineplein ter hoogte van de overzijde van huisnummer 38 geldt:
het parkeren is toegelaten;
het parkeren is voorbehouden voor volgende categorie van voertuigen: elektrische voertuigen;
de parkeerreglementering geldt over een afstand van 12,5 m.
Dit wordt gesignaleerd door:
- verkeersborden E9a
- de verkeersborden worden aangevuld met onderborden Type VIId
- de verkeersborden worden aangevuld met x-borden Xc

Artikel 6. Op het Fonteineplein ter hoogte van huisnummer 14;
op het Fonteineplein ter hoogte van de overzijde van huisnummer 38 geldt:
voertuigen moeten parkeren binnen de afgebakende plaatsen.
Dit wordt gesignaleerd door:
- wegmarkeringen overeenkomstig art.77.5 van de wegcode

Artikel 7. Op het Fonteineplein ter hoogte van het plein afgebakend door de Blazoenstraat, de Slinke Molenstraat, de Balsamierenstraat, de Violierstraat, de Zonnebloemstraat, de Boerderijstraat en de Kastanjestraat geldt:


de bestuurders moeten het verkeersplateau dubbel voorzichtig en met matige snelheid naderen, zodat zij erover rijden met een snelheid die niet meer bedraagt dan 30 km per uur.

Dit wordt gesignaleerd door:

- een plateau



(einde reglement)



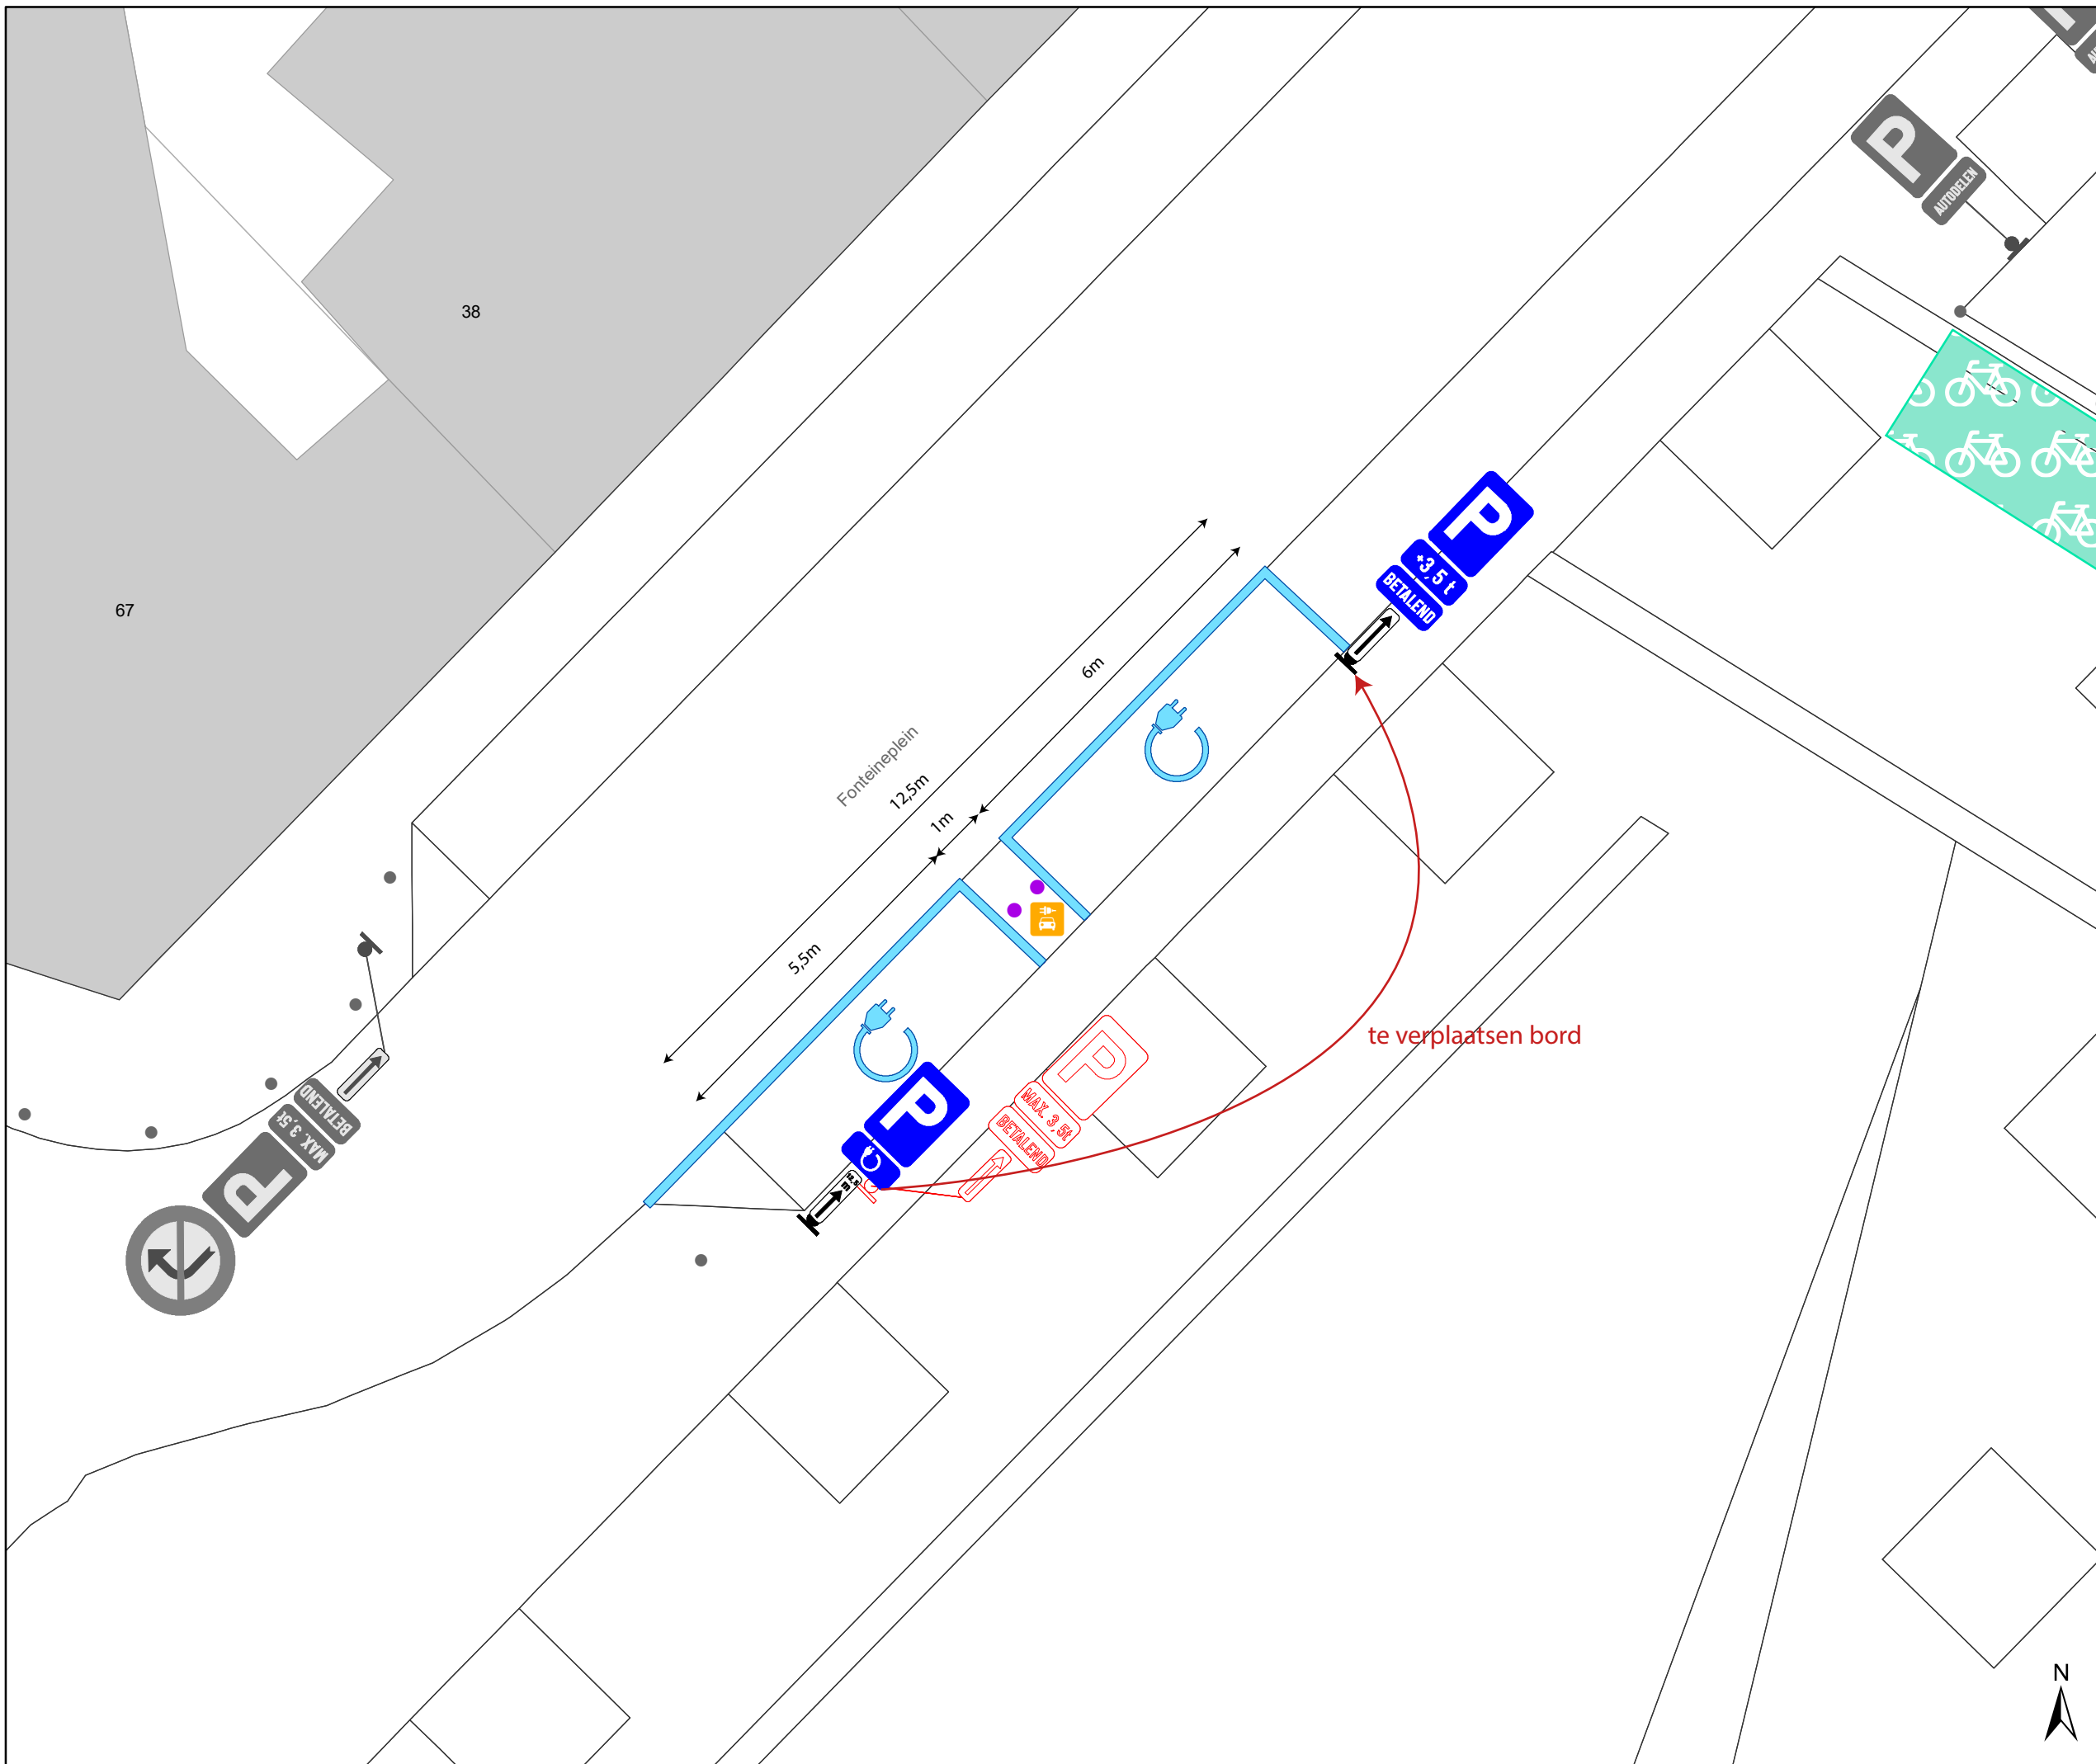

Legende

- Bestaande verkeersborden
- Geplande verkeersborden
- Te verwijderen verkeersborden
- Bestaande wegmarkeringen
- Geplande wegmarkeringen
- Te verwijderen wegmarkeringen
- Gepland paaltje
- Gepland

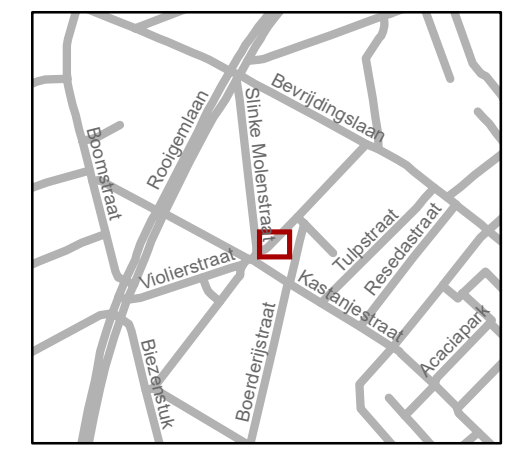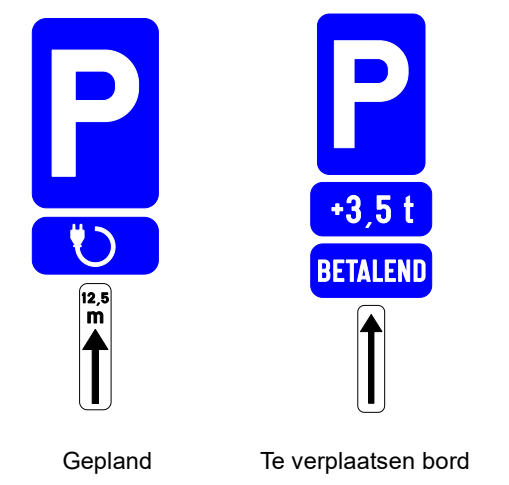

gent: Mobiliteitsbedrijf stad Gent
Verkeerstechnische taken

Fonteineplein 38
EV

Dossiernummer P-274601

DATUM	SCHAAL	PLAN	P FORMAAT
8/09/2022	1/100	1/1	A3