



2022_CBS_00109 Nieuw aanvullend reglement van de politie op het wegverkeer - gemeenteweg - Hippolyte Metdepenningenstraat - regularisatie en nieuwe parkeerplaatsen voorbehouden voor elektrische voertuigen - Goedkeuring

Melding van de algemeen directeur

Opheffing

Opgeheven door het college van burgemeester en schepenen op 30 januari 2025
(2025_CBS_00828)

Beslissing: Goedgekeurd in besloten vergadering van 6 januari 2022

Zijn aanwezig bij de beslissing van dit punt:

Mathias De Clercq, burgemeester-voorzitter
Filip Watteeuw, schepen; Elke Decruynaere, schepen; Tine Heyse, schepen; Isabelle Heyndrickx; Hafsa El-Bazioui; Rudy Coddens, schepen
Luc Kupers, adjunct-algemeendirecteur; Danny Van Campenhout, adjunct-algemeendirecteur

Bevoegd: Filip Watteeuw

Betrokken: Mathias De Clercq

Juridisch kader

De volgende bepalingen zijn van toepassing inzake de bevoegdheid:

- De Nieuwe Gemeentewet 24 juni 1988, artikel 119;
- Decreet over het lokaal bestuur van 22 december 2017, artikel 41, § 2, 2°;
- Het Decreet van 16 mei 2008 betreffende de aanvullende reglementen op het wegverkeer en de plaatsing en bekostiging van verkeerstekens, artikel 4, § 1, 2de lid en artikel 5, § 1, 2de lid.
- Het gemeenteraadsbesluit van 14 december 2015, houdende de delegatie van de vaststellingsbevoegdheid inzake gemeentelijke aanvullende reglementen op het wegverkeer.

De beslissing wordt genomen op grond van:

- Wet betreffende de politie over het wegverkeer, gecoördineerd bij Koninklijk Besluit van 16 maart 1968;
- Decreet van 16 mei 2008 betreffende de aanvullende reglementen op het wegverkeer en de plaatsing en bekostiging van de verkeerstekens;

- Koninklijk Besluit van 1 december 1975 houdende algemeen reglement op de politie van het wegverkeer en van het gebruik van de openbare weg;
- Ministerieel Besluit van 11 oktober 1976 waarbij de minimumafmetingen en de bijzondere plaatsingsvoorwaarden van de verkeerstekens worden bepaald;
- Uitvoeringsbesluit van 23 januari 2009 betreffende de aanvullende reglementen op het wegverkeer en de plaatsing en bekostiging van de verkeerstekens;
- Omzendbrief MOB/2009/1 van 3 april 2009;
- Het reglement houdende de voorwaarden tot het toekennen van parkeerplaatsen voor personen met een handicap, goedgekeurd in de gemeenteraad van 25 april 2016.

Motivering

De nieuwe maatregelen die bij dit besluit worden getroffen, zijn enerzijds de inrichting van 2 voorbehouden parkeerplaatsen voor elektrische voertuigen ter hoogte van huisnummers 4-6 gezien hier een publieke laadpaal vergund en geplaatst werd in het kader van de uitrol van de publieke laadpunten, goedgekeurd door de gemeenteraad van 19 december 2016. Elke publieke laadpaal bedient 2 parkeerplaatsen. Door het inrichten van voorbehouden parkeerplaatsen voor elektrische voertuigen garanderen we dat de laadpaal maximaal beschikbaar is voor het opladen van deze voertuigen. Anderzijds worden de parkeervakken van huisnummer 2 tot huisnummer 6 geregulariseerd in dit aanvullend reglement, aangezien deze momenteel al aanwezig zijn op het terrein.

Bij collegebesluit van 11 mei 2017 werd de bestaande toestand geregulariseerd en werden er geen nieuwe verkeersmaatregelen ingevoerd.

Bijgevoegde bijlage(n):

- Aanvullend reglement Hippolyte Metdepenningenstraat dossier P-208478 (deel van de beslissing)
- Signalisatieplan Hippolyte Metdepenningenstraat dossier P-208478 (deel van de beslissing)
- Historiek Hippolyte Metdepenningenstraat dossier P-208478

Beslissing

Beslist het volgende:

Artikel 1:

Heft op het aanvullend reglement van de politie op het wegverkeer betreffende de gemeenteweg Hippolyte Metdepenningenstraat, goedgekeurd in zitting van 11 mei 2017, van zodra het nieuwe reglement in werking treedt.

Artikel 2:

Keurt goed het aanvullend reglement van de politie op het wegverkeer betreffende de gemeenteweg Hippolyte Metdepenningenstraat.

2022_CBS_00109 - Nieuw aanvullend reglement van de politie op het wegverkeer - gemeenteweg - Hippolyte Metdepenningenstraat - regularisatie en nieuwe parkeerplaatsen voorbehouden voor elektrische voertuigen

Aanvullend reglement van de politie op het wegverkeer - gemeenteweg – Hippolyte Metdepenningenstraat

Goedgekeurd in het College van Burgemeester en Schepenen van

Bekendgemaakt op

Geldig vanaf

Referentienummer

Reglement

- Artikel 1.** Op de Hippolyte Metdepenningenstraat van huisnummer 6 tot het kruispunt met de Kanunnikstraat in de richting van het kruispunt met de Kanunnikstraat geldt:
- verboden rijrichting voor iedere bestuurder;
 - de maatregel geldt niet voor fietsers.
- In de tegenovergestelde richting geldt:
- toegelaten rijrichting op de openbare weg met eenrichtingsverkeer;
 - fietsers mogen in beide richtingen rijden.
- Dit wordt gesignaleerd door:
- **verkeersborden C1**
 - **de verkeersborden worden aangevuld met onderborden M2**
 - **verkeersborden F19**
 - **de verkeersborden worden aangevuld met onderborden M4**
- Artikel 2.** Op de Hippolyte Metdepenningenstraat ter hoogte van huisnummer 26 geldt:
- de bestuurders zijn verplicht de hindernis langs rechts voorbij te rijden.
- Dit wordt gesignaleerd door:
- **verkeersborden D1**
- Artikel 3.** Op de Hippolyte Metdepenningenstraat ter hoogte van huisnummer 24 geldt:
- het parkeren is toegelaten;
 - de maatregel geldt alleen voor de fietsers.
- Dit wordt gesignaleerd door:
- **verkeersborden E9a**
 - **de verkeersborden worden aangevuld met onderborden M1**
- Artikel 4.** Op de Hippolyte Metdepenningenstraat ter hoogte van huisnummers 4-6, voor 2 haakse parkeerplaatsen geldt:
- het parkeren is toegelaten;
 - het parkeren is voorbehouden voor volgende categorie van voertuigen: elektrische voertuigen.

Dit wordt gesignaleerd door:

- verkeersborden E9a

- de verkeersborden worden aangevuld met onderborden Type VIId

Artikel 5. Op de Hippolyte Metdepenningenstraat ter hoogte van het kruispunt met de Kazernenstraat geldt:

voetgangers moeten de oversteekplaats volgen om de rijbaan over te steken.

Dit wordt gesignaleerd door:

- **wegmarkeringen overeenkomstig art.76.3 van de wegcode**


Artikel 6. Op de Hippolyte Metdepenningenstraat van huisnummers 1-17 tot huisnummer 31; op de Hippolyte Metdepenningenstraat van huisnummer 31 tot huisnummer 57; op de Hippolyte Metdepenningenstraat van huisnummer 2 tot huisnummer 6 geldt:

voertuigen moeten parkeren binnen de afgebakende plaatsen.

Dit wordt gesignaleerd door:

- **wegmarkeringen overeenkomstig art.77.5 van de wegcode**

(einde reglement)

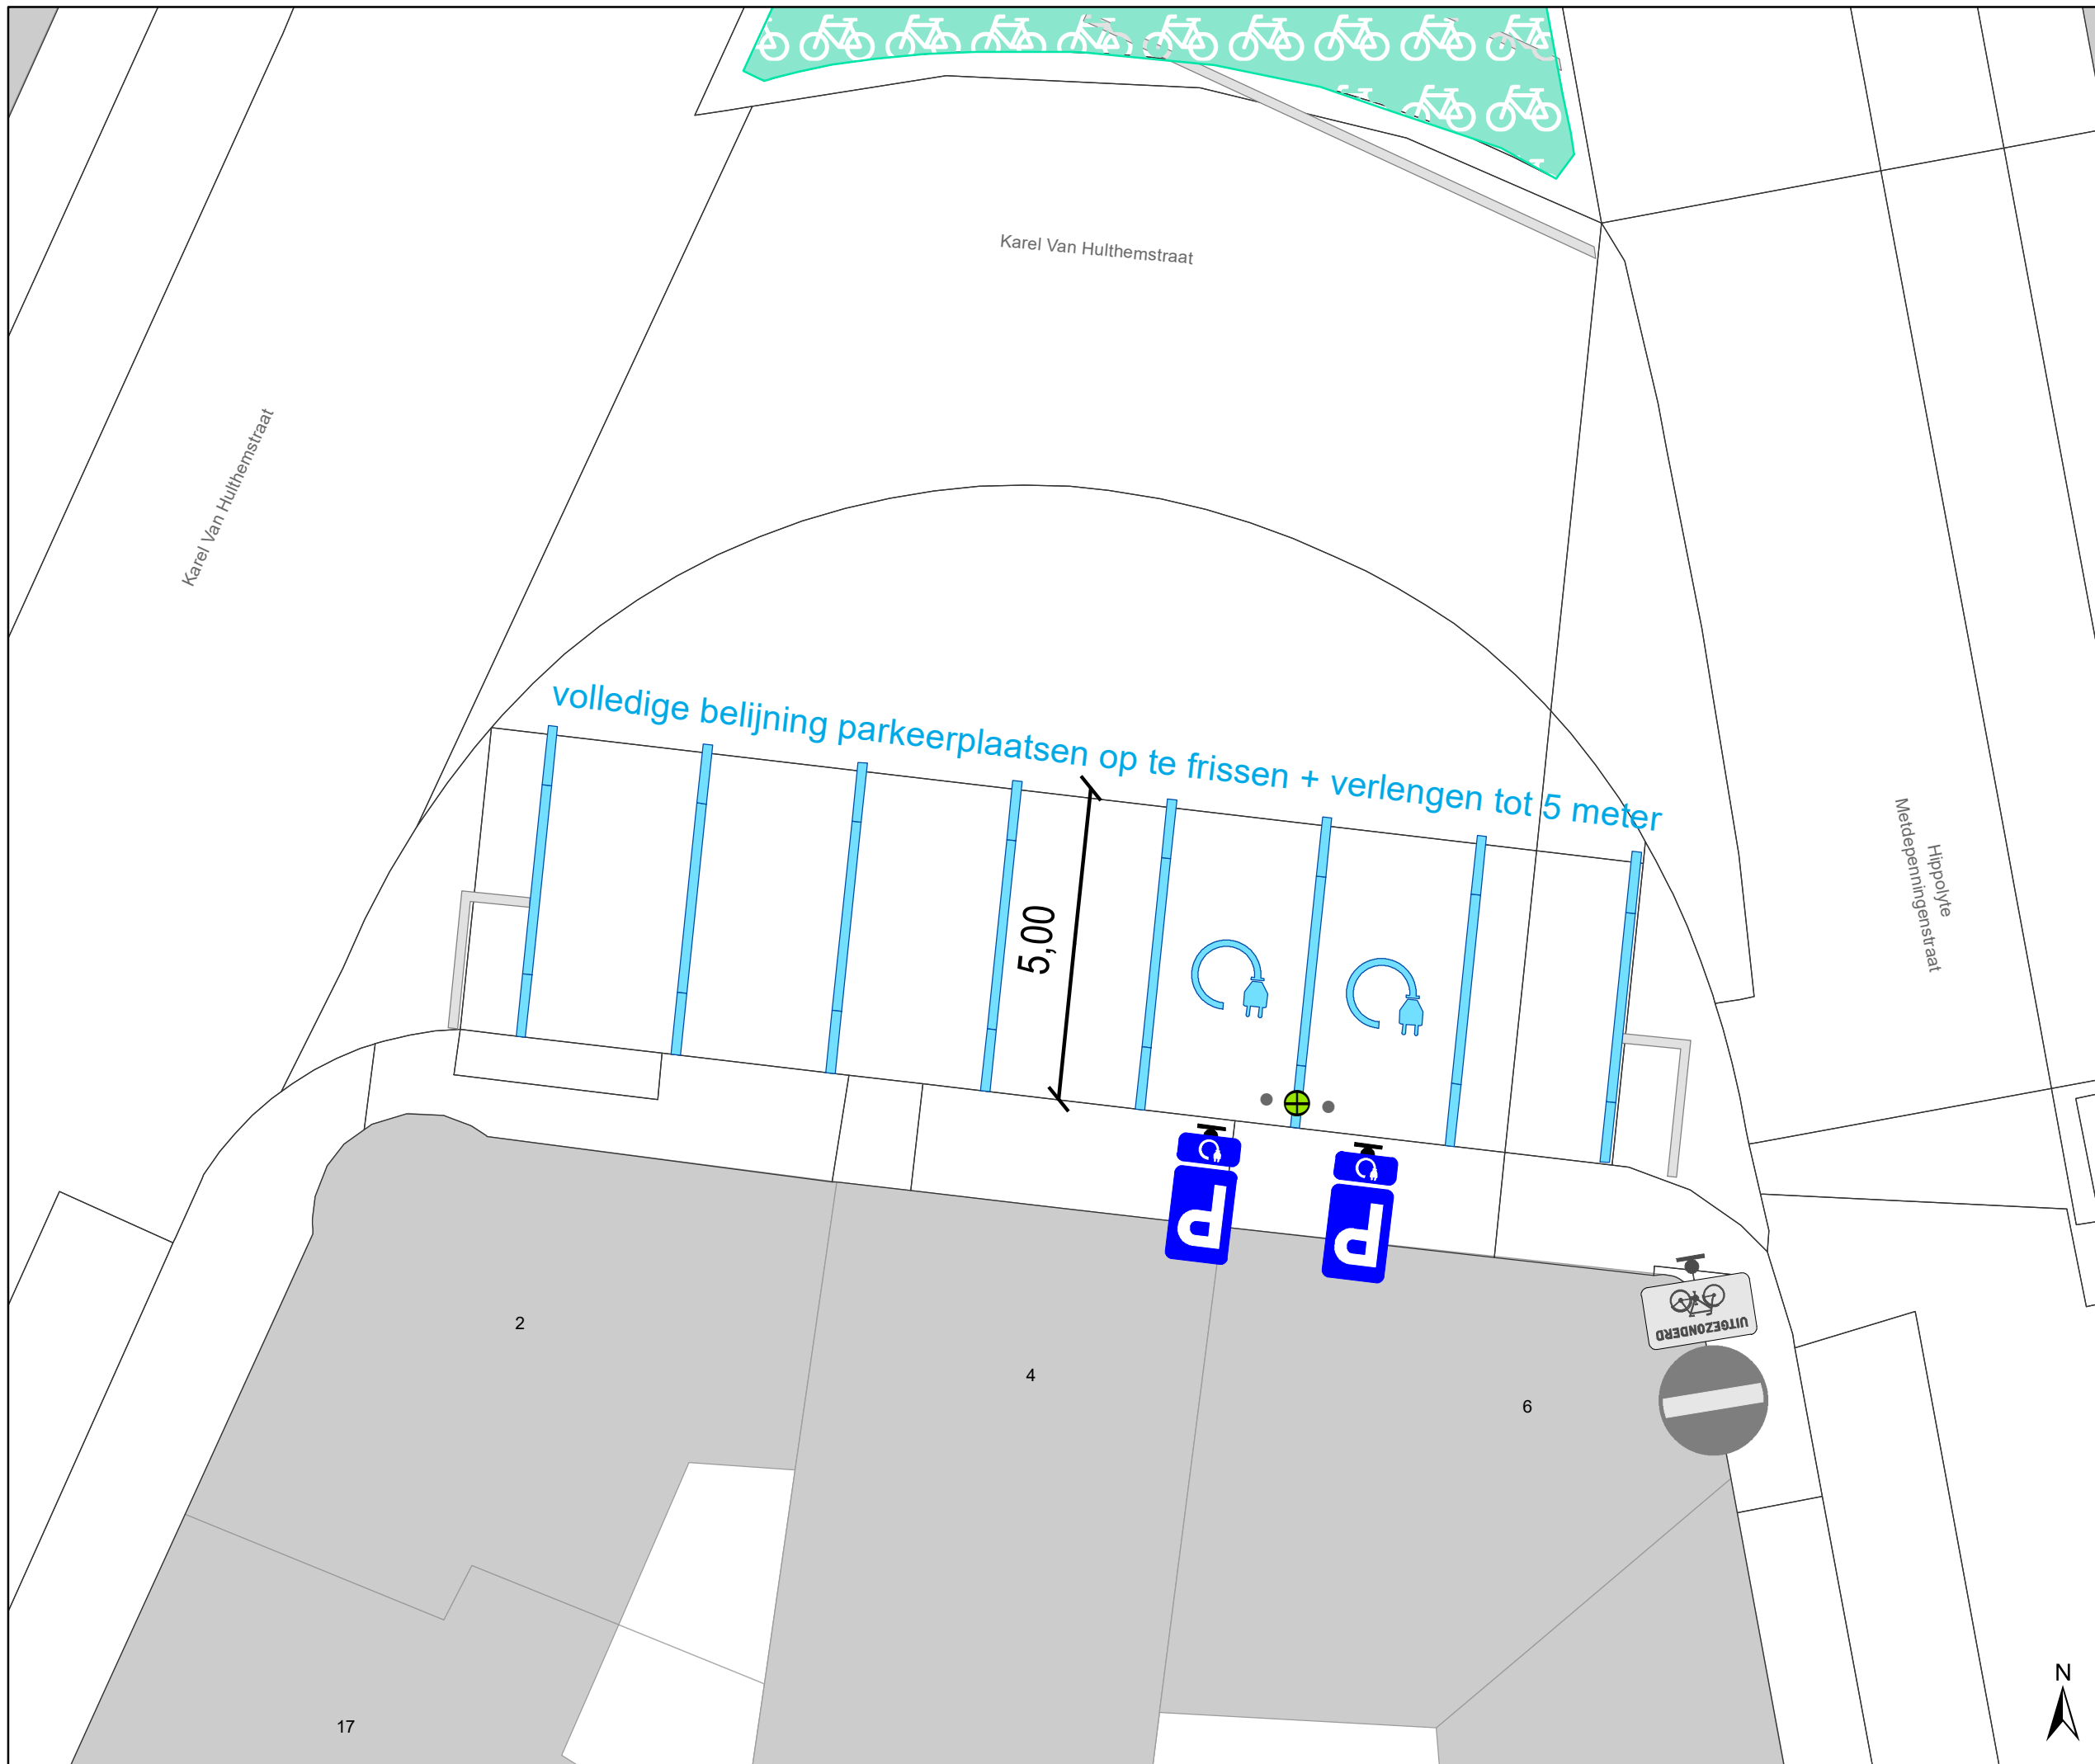


- ### Legende
- Bestaande verkeersborden
 - Geplande verkeersborden
 - Te verwijderen verkeersborden
 - Bestaande wegmarkeringen
 - Geplande wegmarkeringen
 - Bestaand paaltje
 - Laadpaal In gebruik
 - Bestaande fietsenstalling

- ### Geplande wegmarkeringen
- Witte wegmarkering

- ### Geplande Verkeersborden
-

volledige belijning parkeerplaatsen op te frissen + verlengen tot 5 meter

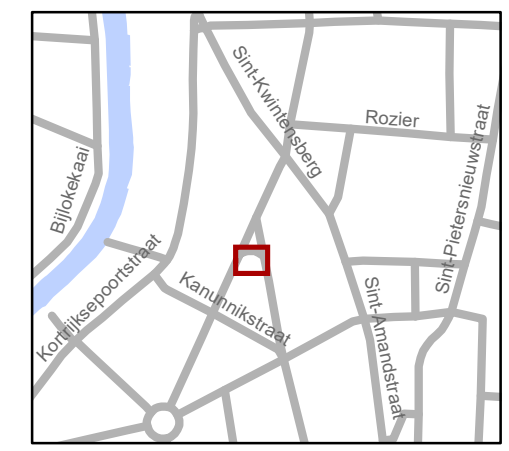

gent: Mobiliteitsbedrijf stad Gent
Verkeerstechnische taken

H. Metdepenningenstr. 4 EV

Dossiernummer P-208478

DATUM	SCHAAL	PLAN	P FORMAAT
15/12/2021	1/100	1/1	A3