



2023_CBS_05015 Nieuw aanvullend reglement van de politie op het wegverkeer - gemeenteweg - Sint-Jansdreef - heraanleg - Vaststelling

Melding van de algemeen directeur

Opheffing

Opgeheven door het college van burgemeester en schepenen op 30 januari 2025
(2025_CBS_00831)

Beslissing: Goedgekeurd in besloten vergadering van 17 mei 2023

Zijn aanwezig bij de beslissing van dit punt:

Mathias De Clercq, burgemeester-voorzitter; Filip Watteeuw, schepen; Sofie Bracke, schepen
Tine Heyse, schepen; Astrid De Bruycker, schepen; Sami Souguir, schepen; Bram Van Braeckevelt, schepen; Hafsa El-Bazioui, schepen; Evita Willaert, schepen; Rudy Coddens, schepen
Mieke Hullebroeck, algemeen directeur; Liesbet Vertriest, waarnemend adjunct-algemeendirecteur

Bevoegd: Filip Watteeuw

Betrokken: Mathias De Clercq

Juridisch kader

De volgende bepalingen zijn van toepassing inzake de bevoegdheid:

- De Nieuwe Gemeentewet 24 juni 1988, artikel 119;
- Het Decreet van 16 mei 2008 betreffende de aanvullende reglementen op het wegverkeer en de plaatsing en bekostiging van verkeerstekens, artikel 5, § 1, 2e lid;
- Het Decreet over het lokaal bestuur van 22 december 2017, artikel 41, 2°;
- Het gemeenteraadsbesluit van 15 december 2015, houdende de delegatie van de vaststellingsbevoegdheid inzake gemeentelijke aanvullende reglementen op het wegverkeer.

De beslissing wordt genomen op grond van:

- Wet betreffende de politie over het wegverkeer, gecoördineerd bij Koninklijk Besluit van 16 maart 1968;
- Decreet van 16 mei 2008 betreffende de aanvullende reglementen op het wegverkeer en de plaatsing en bekostiging van de verkeerstekens;

- Koninklijk Besluit van 1 december 1975 houdende algemeen reglement op de politie van het wegverkeer en van het gebruik van de openbare weg;
- Ministerieel Besluit van 11 oktober 1976 waarbij de minimumafmetingen en de bijzondere plaatsingsvoorwaarden van de verkeerstekens worden bepaald;
- Uitvoeringsbesluit van 23 januari 2009 betreffende de aanvullende reglementen op het wegverkeer en de plaatsing en bekostiging van de verkeerstekens;
- Omzendbrief MOB/2009/1 van 3 april 2009;

Motivering

- De straten Nieuwpoort, Oude Schaapmarkt, Houtbriel, Sint-Jansdreef en de Volmolenstraat worden heraangelegd en zullen omgevormd worden tot een woonerf. Om de sfeer van het Baudelopark zo diep mogelijk de wijk binnen te trekken wordt de Sint-Jansdreef geknipt net voorbij de laatste garage aan de Oliestraat.

- Bij collegebesluit van 27 april 2017 werd de bestaande toestand geregulariseerd en er werden geen nieuwe verkeersmaatregelen ingevoerd.

Bijgevoegde bijlage(n):

- Aanvullend reglement Sint-Jansdreef dossier P-392728 (deel van de beslissing)
- Signalisatieplan Sint-Jansdreef dossier P-392728 (deel van de beslissing)

Beslissing

Beslist het volgende:

Artikel 1:

Heft op het aanvullend reglement van de politie op het wegverkeer betreffende de gemeenteweg Sint-Jansdreef, goedgekeurd in zitting van 27 april 2017, van zodra het nieuwe reglement in werking treedt.

Artikel 2:

Stelt vast het bijgevoegd aanvullend reglement van de politie op het wegverkeer en het signalisatieplan betreffende de gemeenteweg Sint-Jansdreef.

2023_CBS_05015 - Nieuw aanvullend reglement van de politie op het wegverkeer - gemeenteweg - Sint-Jansdreef - heraanleg

Aanvullend reglement van de politie op het wegverkeer - gemeenteweg – Sint-Jansdreef

Vastgesteld in het College van Burgemeester en Schepenen van

Bekendgemaakt op

Geldig vanaf

Referentienummer

Reglement

Artikel 1

Op de Sint-Jansdreef ter hoogte van het kruispunt met de Steendam geldt: de bestuurders moeten voorrang verlenen aan iedere bestuurder die rijdt op de openbare weg of de rijbaan die ze oprijden.

Dit wordt aangeduid door verkeerstekens:

- B1

Artikel 2

Op de Sint-Jansdreef vanaf de Steendam tot aan huisnummer 20 de toegang is verboden in beide richtingen, voor iedere bestuurder; de maatregel geldt niet voor fietsers en bestuurders van speed pedelecs.

Dit wordt aangeduid door verkeerstekens:

- C3
- M11

Artikel 3

Op de Sint-Jansdreef vanaf huisnummers 17-17B tot en met huisnummer 21 het parkeren is toegelaten; het parkeren is voorbehouden voor elektrische of hybride elektrische voertuigen ; het begin van de parkeerreglementering wordt aangeduid; het einde van de parkeerreglementering wordt aangeduid.

Dit wordt aangeduid door verkeerstekens:

- E9a
- GVIIId
- GXa
- GXb


Artikel 4

Op de Sint-Jansdreef vanaf huisnummers 1-3 tot en met huisnummer 21 voertuigen moeten parkeren binnen de afgebakende plaatsen.

Dit wordt aangeduid door verkeerstekens:

- WM77.5



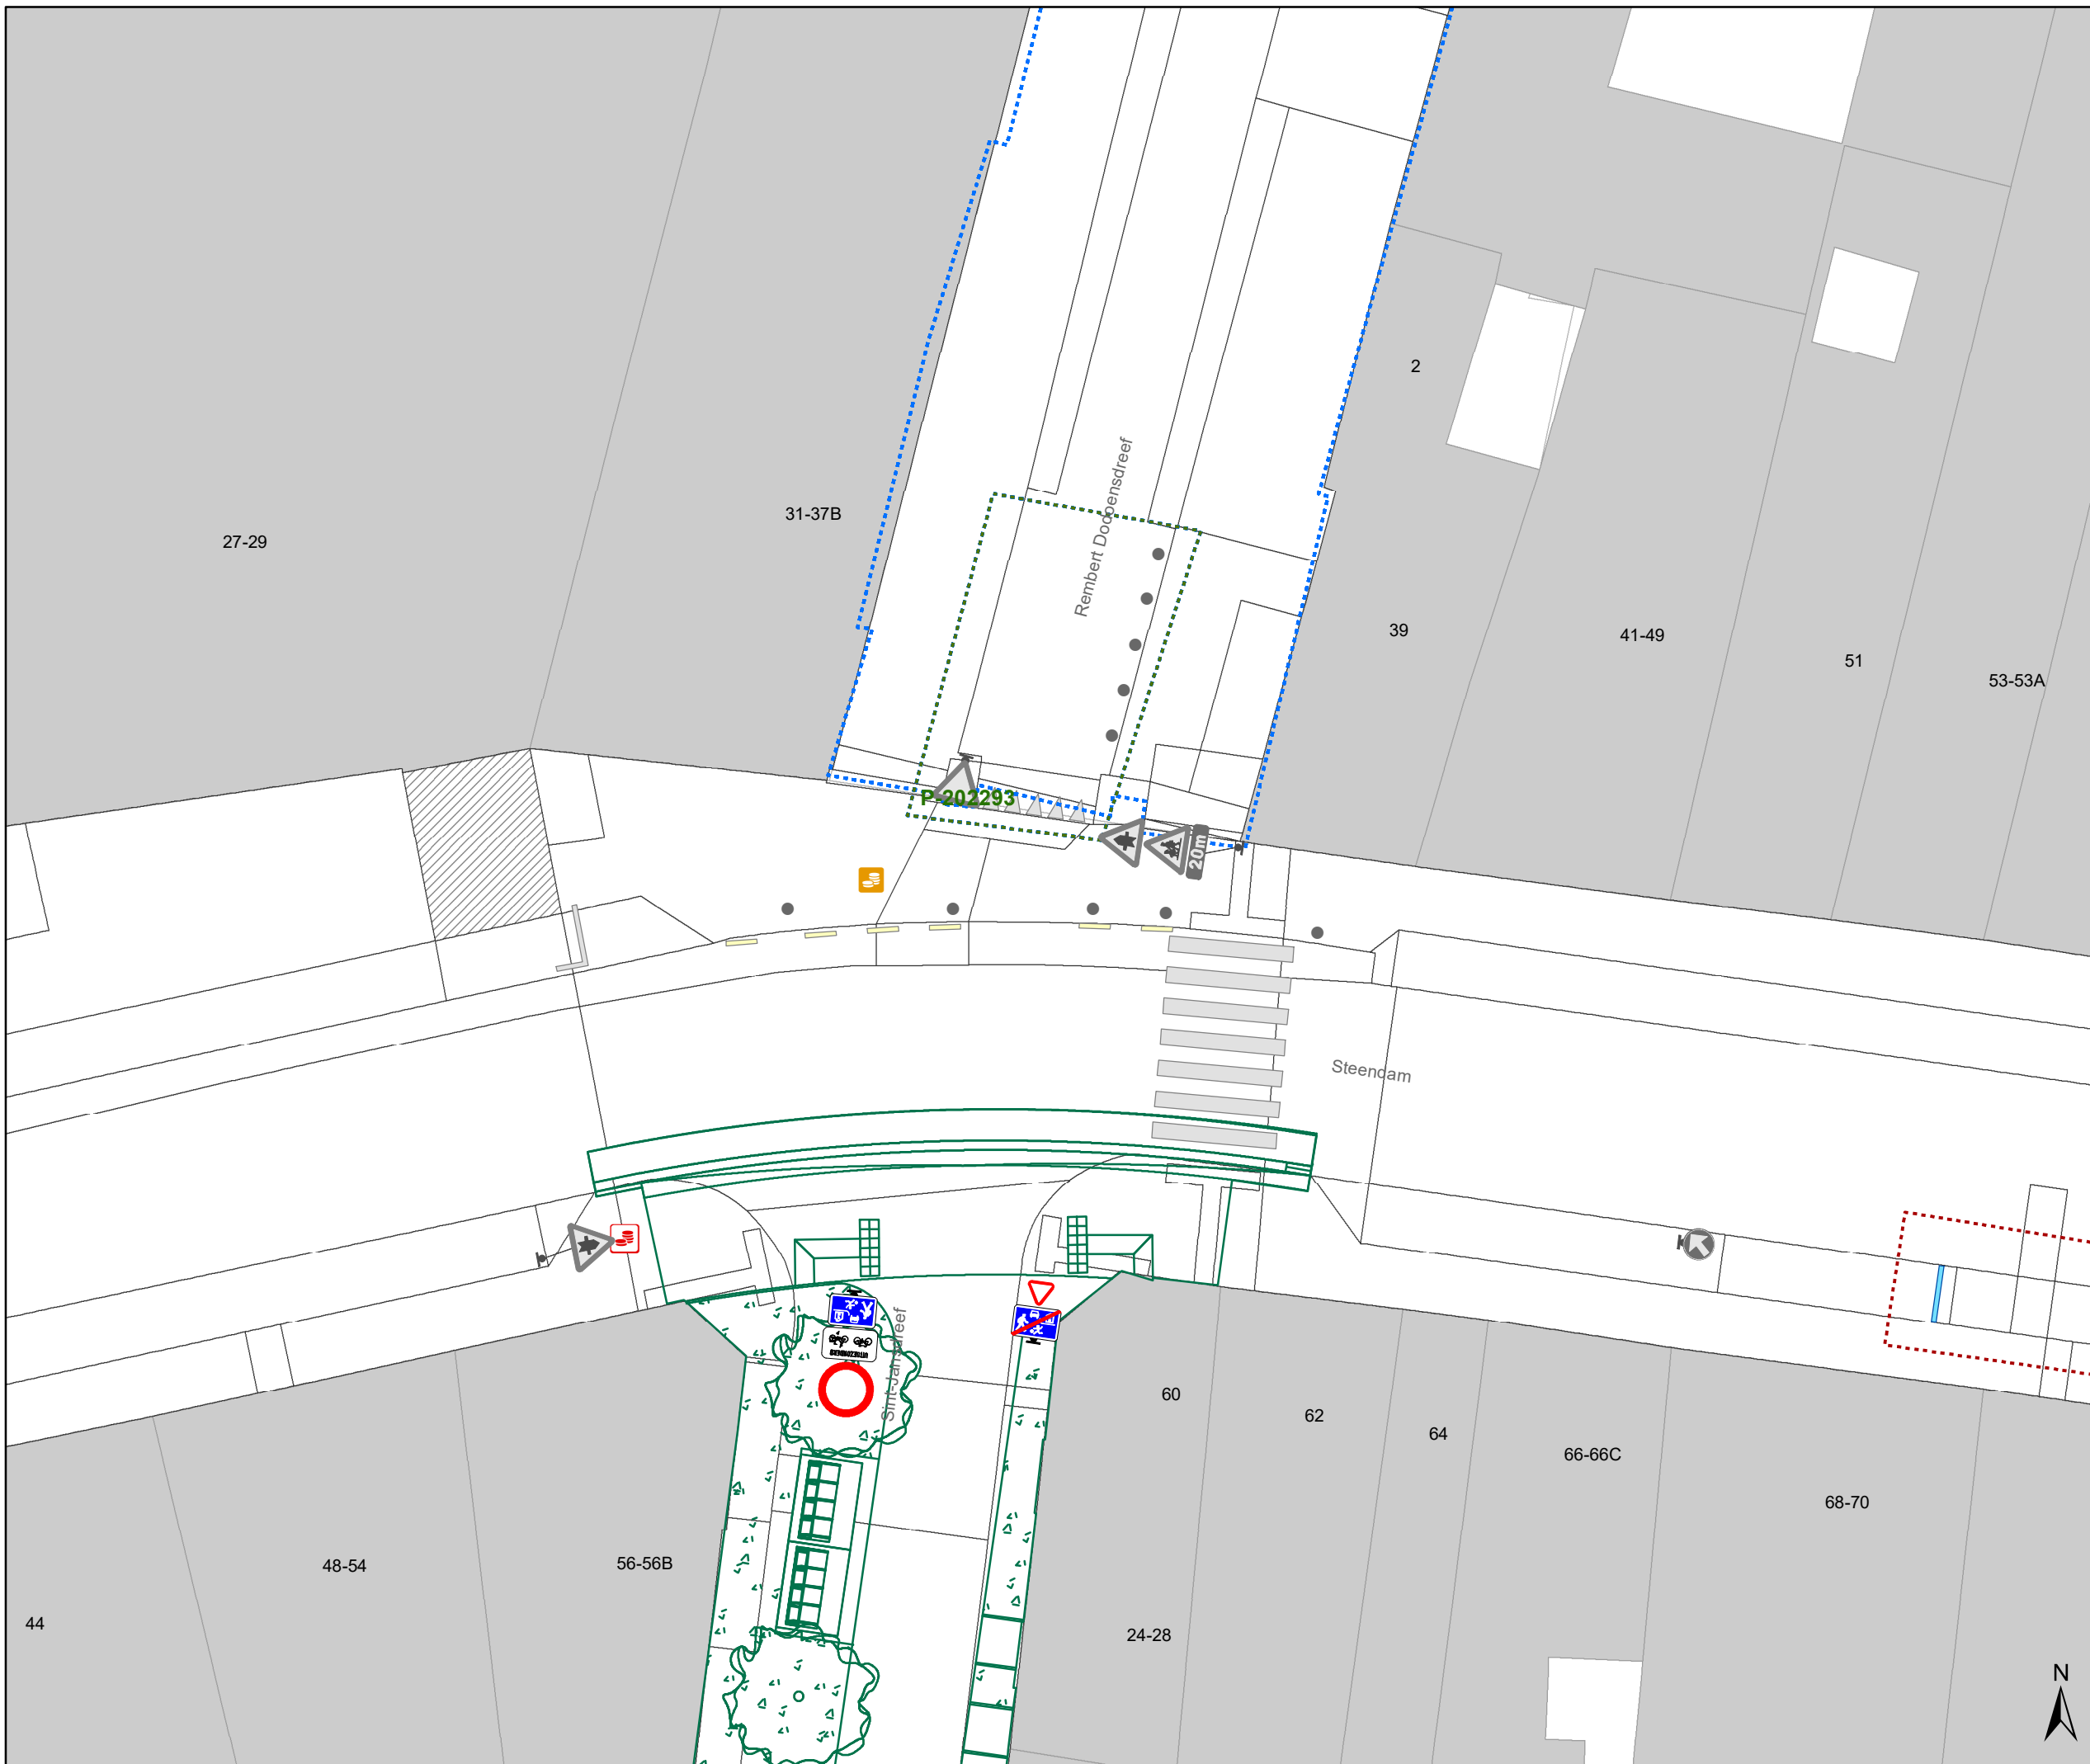

Legende




-  Bestaande verkeersborden
-  Geplande verkeersborden
-  Te verwijderen verkeersborden
-  Bestaande wegmarkeringen
-  Geplande wegmarkeringen
-  Te verwijderen wegmarkeringen
-  Geplande vaste rijbaankussen

Straatmeubilair

-  Gepland paaltje

Overige

-  Ontwerp heraanleg


-  Ander gepland dossier (in voorbereiding bij MOBBD)
-  Ander gepland dossier (in voorbereiding bij MOBBD)
-  Ander gepland dossier (ter uitvoering bij DWBW)

Laadpunten

-  Voorstel laadpunt

Parkeerautomaten

-  Voorstel
-  Gepland verwijderd
-  Gepland
-  In gebruik

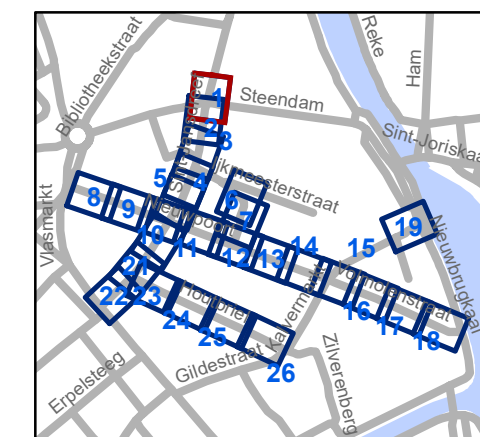


gent: Mobiliteitsbedrijf stad Gent
Verkeerstechnische taken

Nieuwpoort
Definitieve heraanleg

Dossiernummer P-392728

DATUM	SCHAAL	PLAN	P FORMAAT
24/04/2023	1/200	1/26	A3



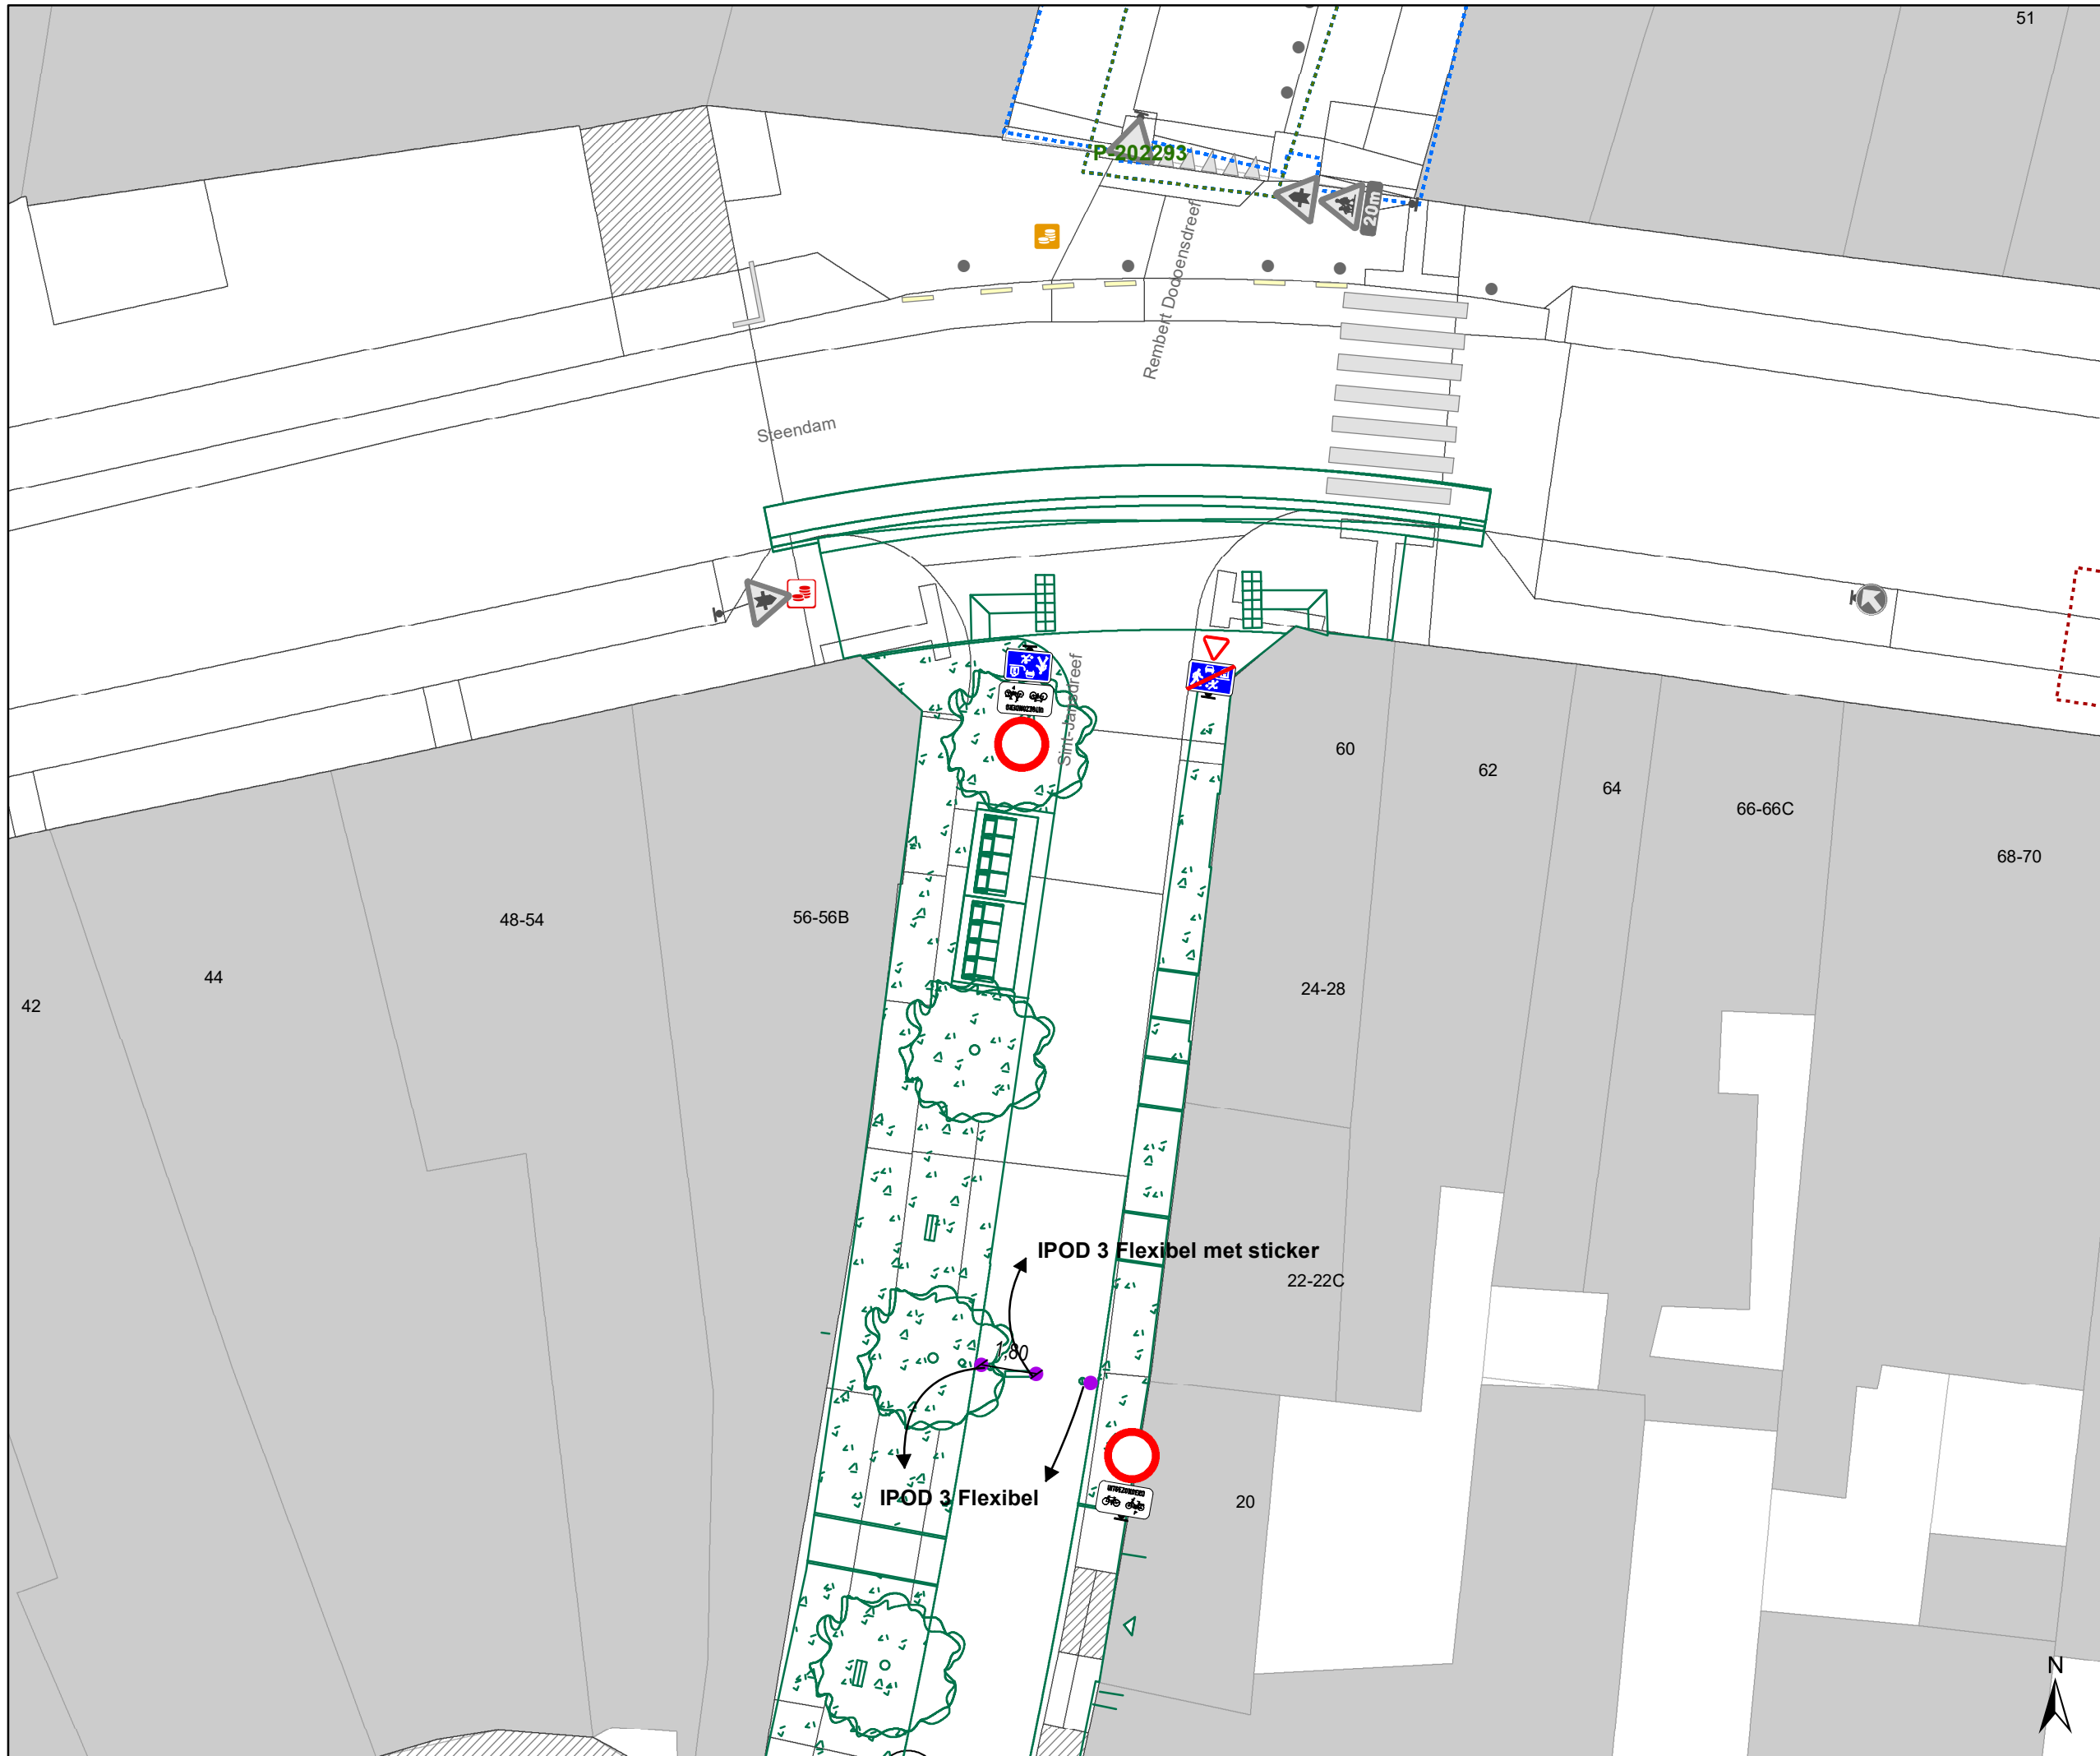

Legende

- Bestaande verkeersborden
- Geplande verkeersborden
- Te verwijderen verkeersborden
- Bestaande wegmarkeringen
- Geplande wegmarkeringen
- Te verwijderen wegmarkeringen
- Geplande vaste rijbaankussen

Straatmeubilair

- Gepland paaltje

Overige


- Ontwerp heraanleg
- Ander gepland dossier (in voorbereiding bij MOBBED)
- Ander gepland dossier (in voorbereiding bij MOBBED)
- Ander gepland dossier (ter uitvoering bij DWBW)

Laadpunten

- Voorstel laadpunt

Parkeerautomaten

- Voorstel
- Gepland verwijderd
- Gepland
- In gebruik

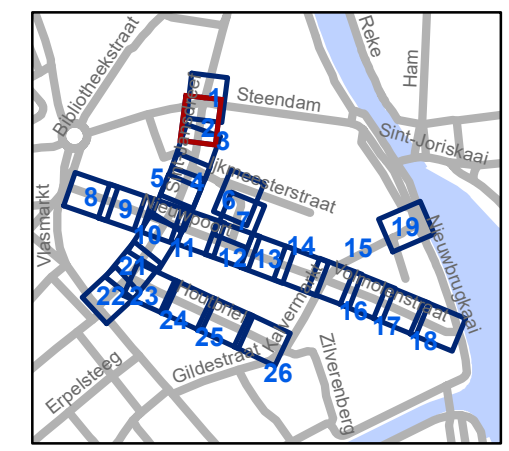


gent: Mobiliteitsbedrijf stad Gent
Verkeerstechnische taken

Nieuwpoort Definitieve heraanleg





Dossiernummer P-392728

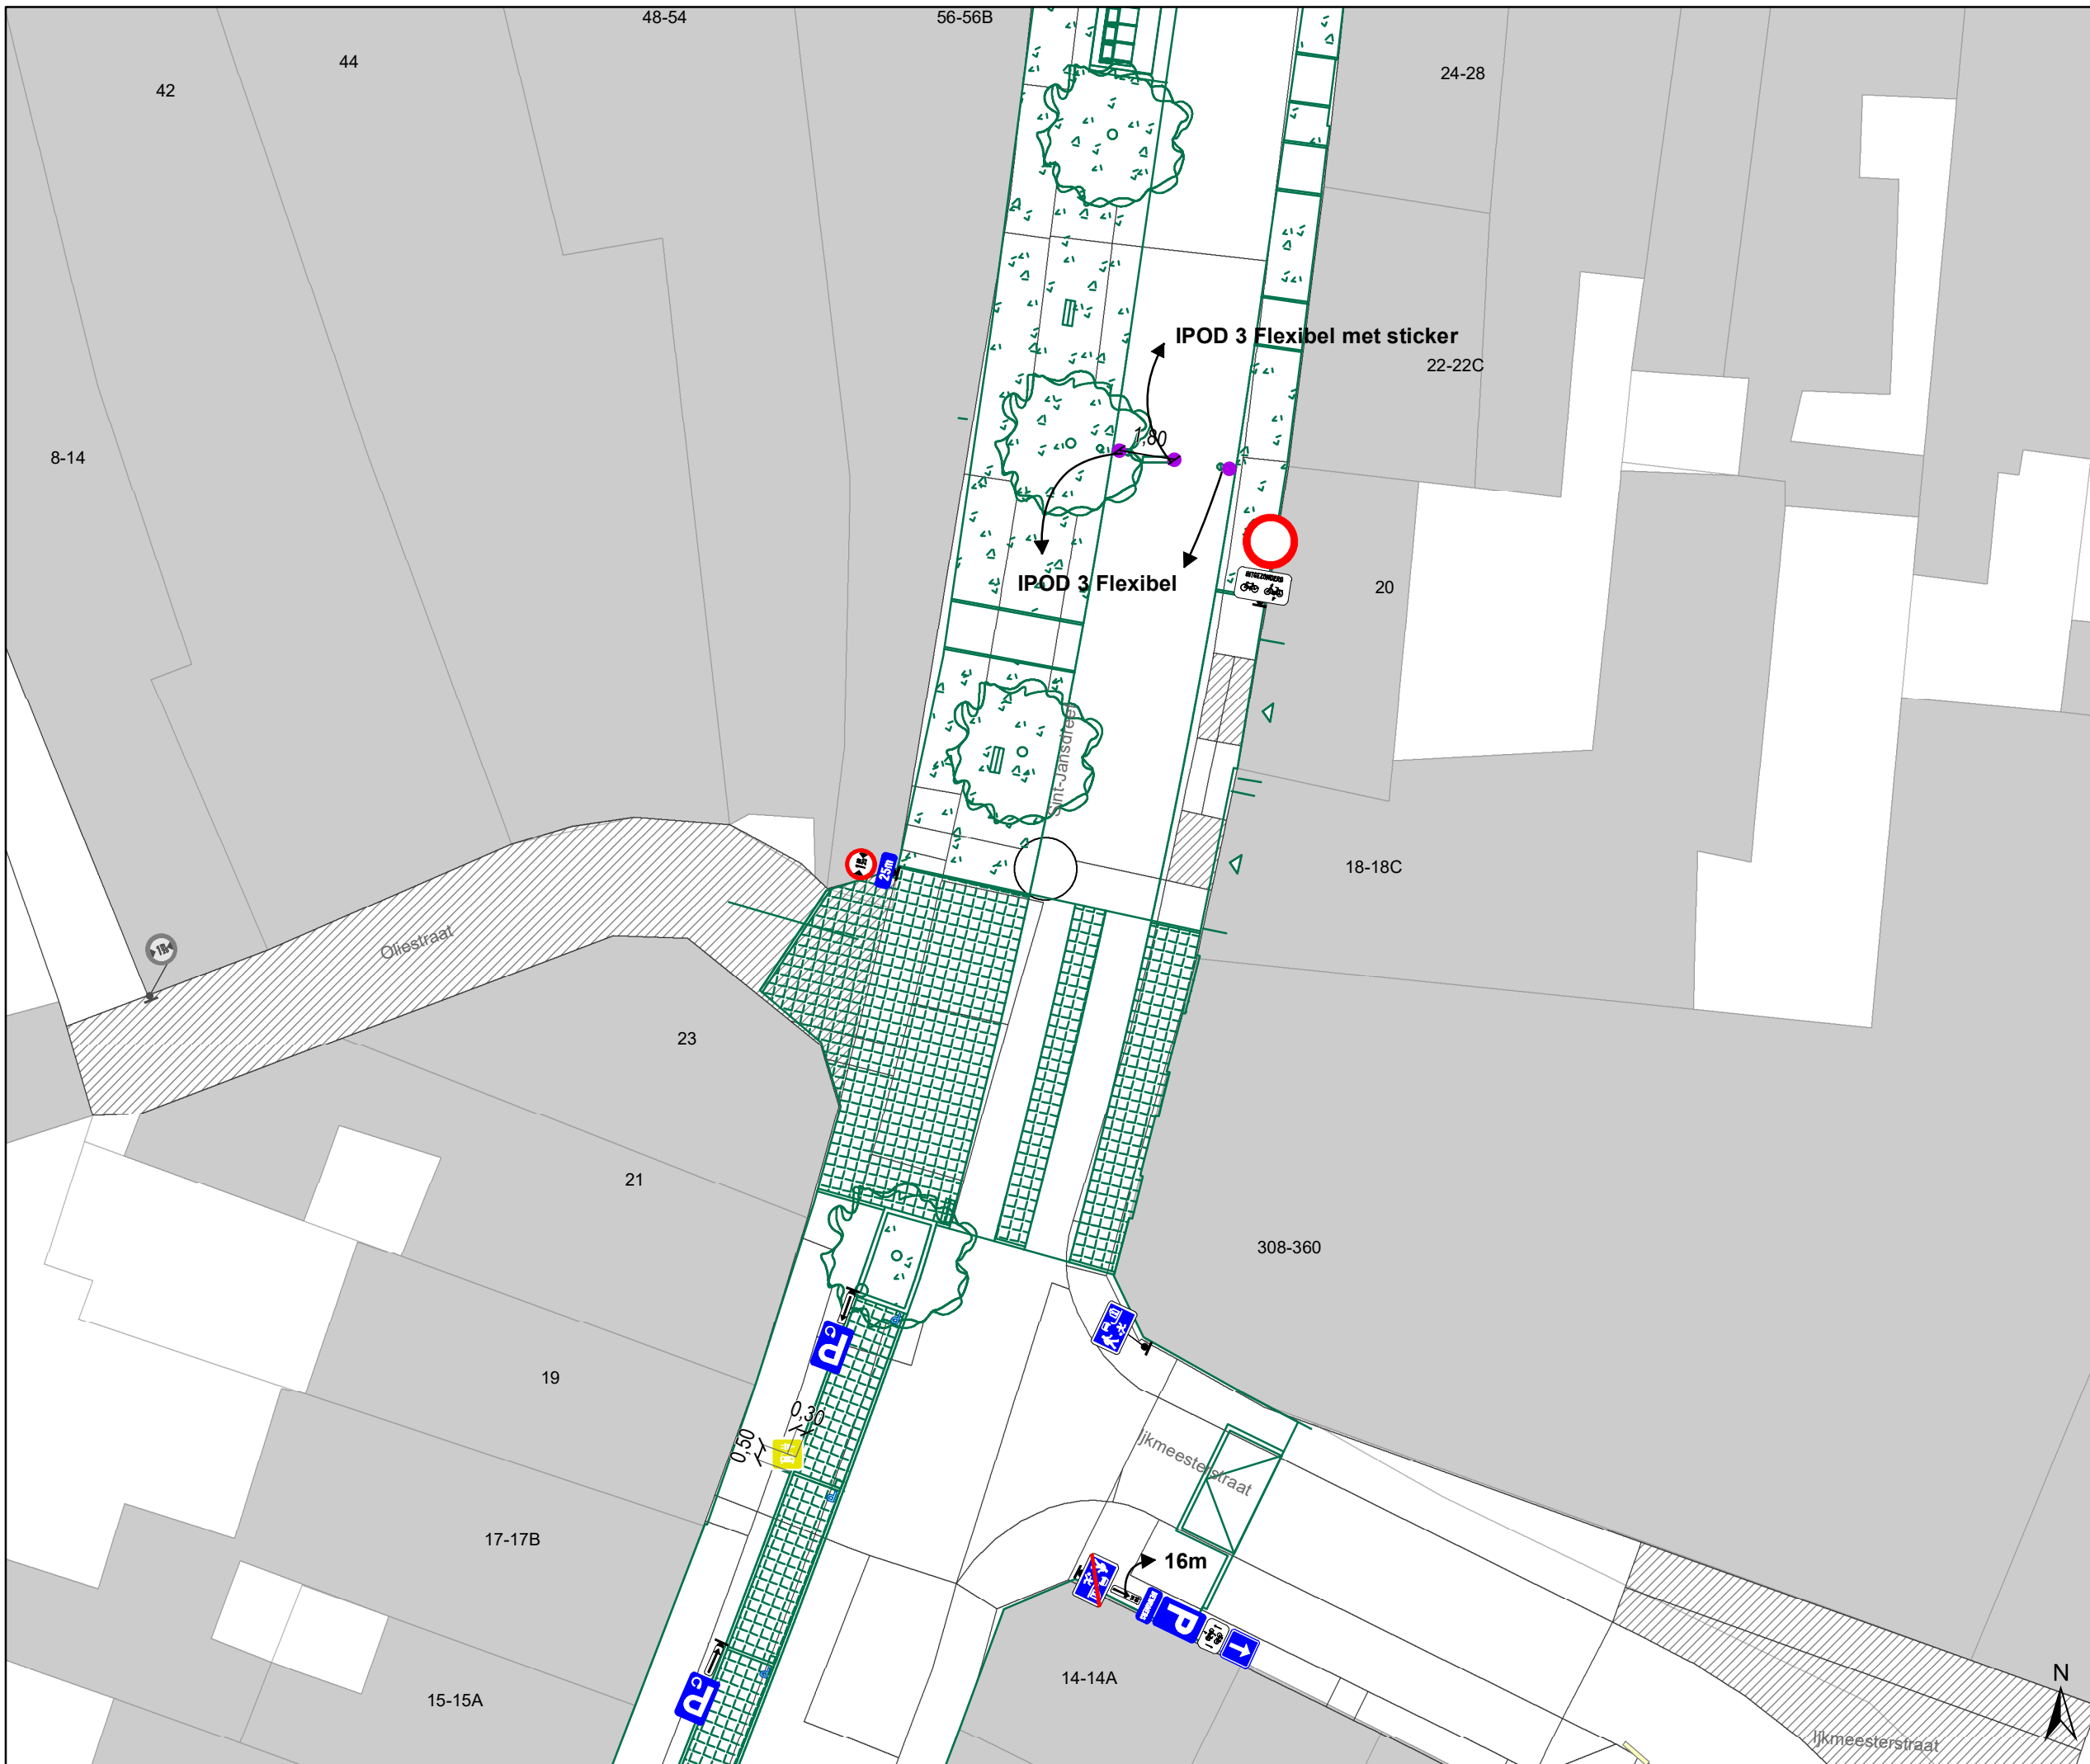



DATUM	SCHAAL	PLAN	P.FORMAAT
24/04/2023	1/200	2/26	A3





Legende

-  Bestaande verkeersborden
-  Geplande verkeersborden
-   Te verwijderen verkeersborden




-  Bestaande wegmarkeringen
-  Geplande wegmarkeringen
-  Te verwijderen wegmarkeringen
-  Geplande vaste rijbaankussen

Straatmeubilair


-  Gepland paaltje

Overige

-  Ontwerp heraanleg


-  Ander gepland dossier (in voorbereiding bij MOBBD)
-  Ander gepland dossier (in voorbereiding bij MOBBD)
-  Ander gepland dossier (ter uitvoering bij DWBW)

Laadpunten

-  Voorstel laadpunt

Parkeerautomaten

-  Voorstel
-  Gepland verwijderd
-  Gepland
-  In gebruik

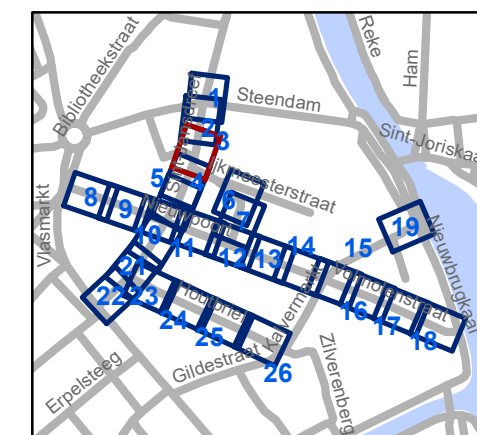


gent: Mobiliteitsbedrijf stad Gent
Verkeerstechnische taken

Nieuwpoort Definitieve heraanleg

Dossiernummer P-392728

DATUM	SCHAAL	PLAN	P FORMAAT
24/04/2023	1/200	3/26	A3

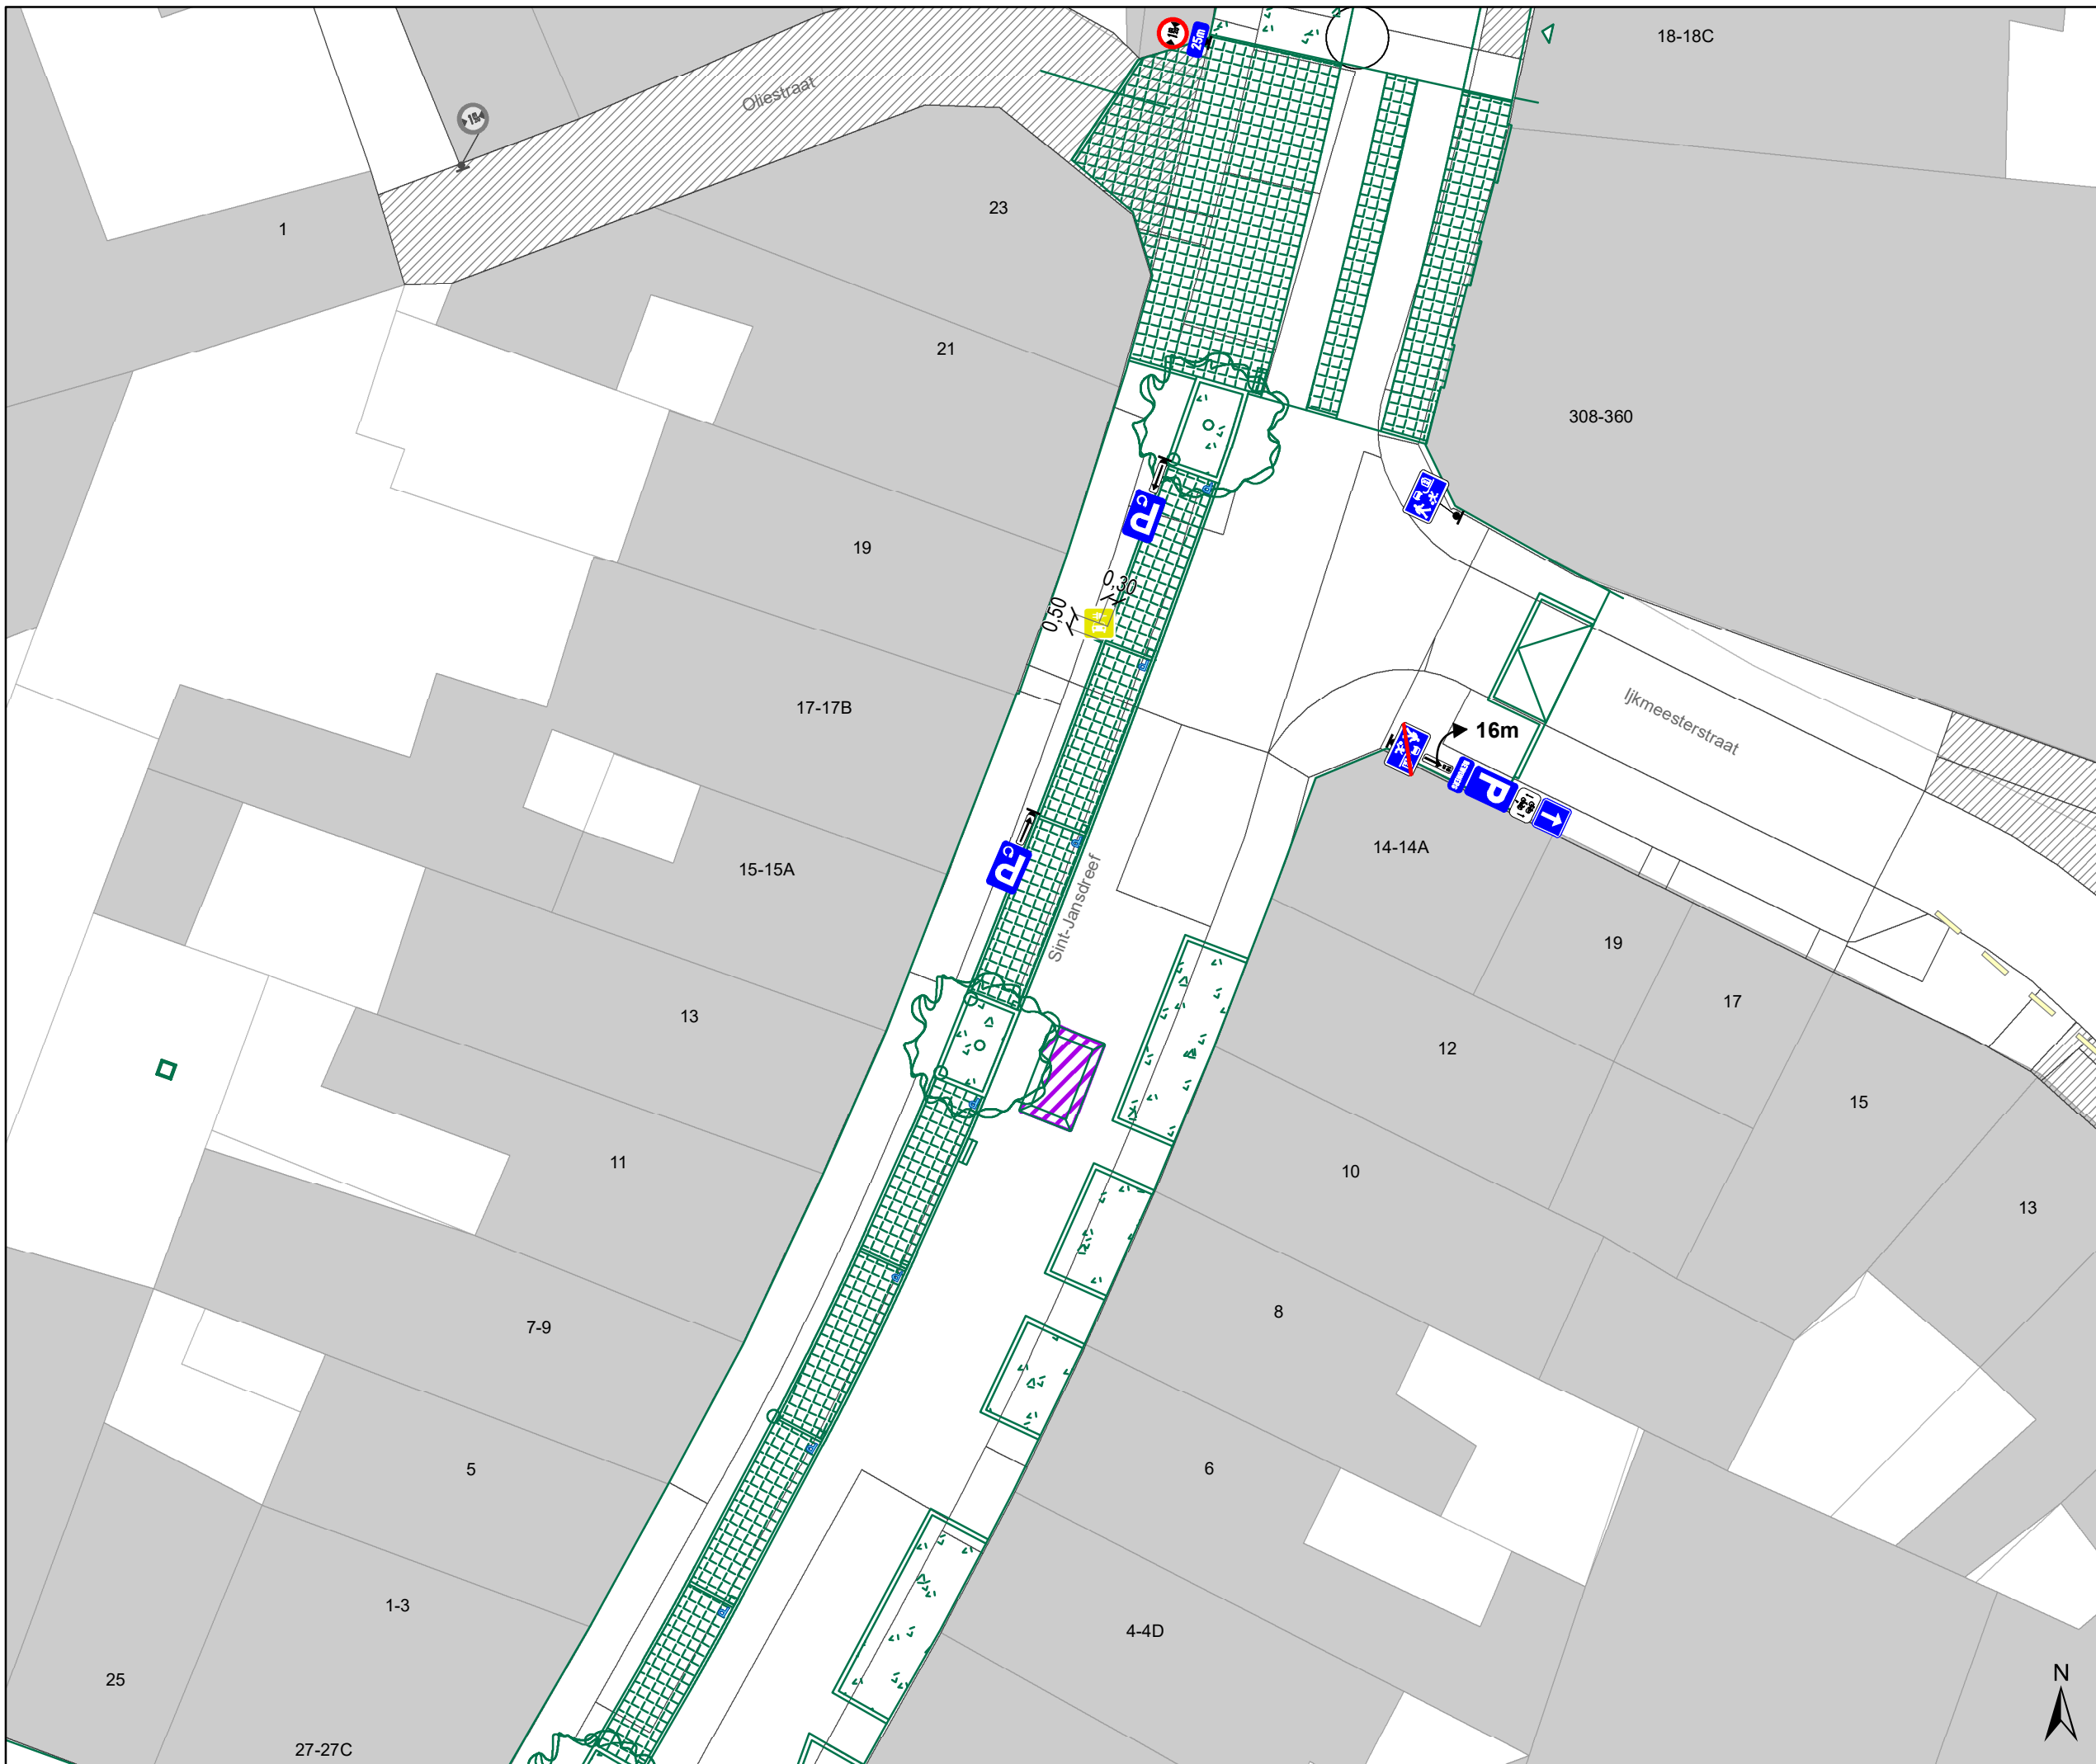

Legende




-  Bestaande verkeersborden
-  Geplande verkeersborden
-  Te verwijderen verkeersborden
-  Bestaande wegmarkeringen
-  Geplande wegmarkeringen
-  Te verwijderen wegmarkeringen
-  Geplande vaste rijbaankussen

Straatmeubilair

-  Gepland paaltje

Overige

-  Ontwerp heraanleg


-  Ander gepland dossier (in voorbereiding bij MOBBED)
-  Ander gepland dossier (in voorbereiding bij MOBBED)
-  Ander gepland dossier (ter uitvoering bij DWBW)

Laadpunten

-  Voorstel laadpunt

Parkeerautomaten

-  Voorstel
-  Gepland verwijderd
-  Gepland
-  In gebruik

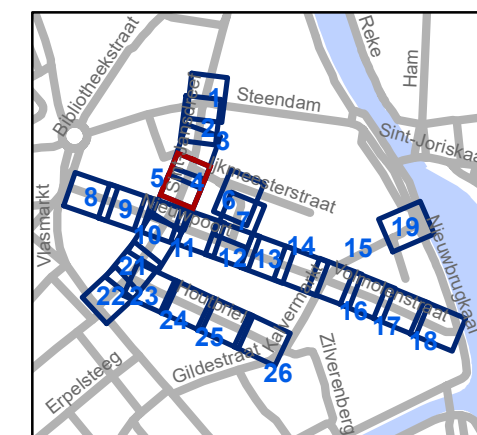


gent: Mobiliteitsbedrijf stad Gent
Verkeerstechnische taken

Nieuwpoort Definitieve heraanleg


Dossiernummer P-392728

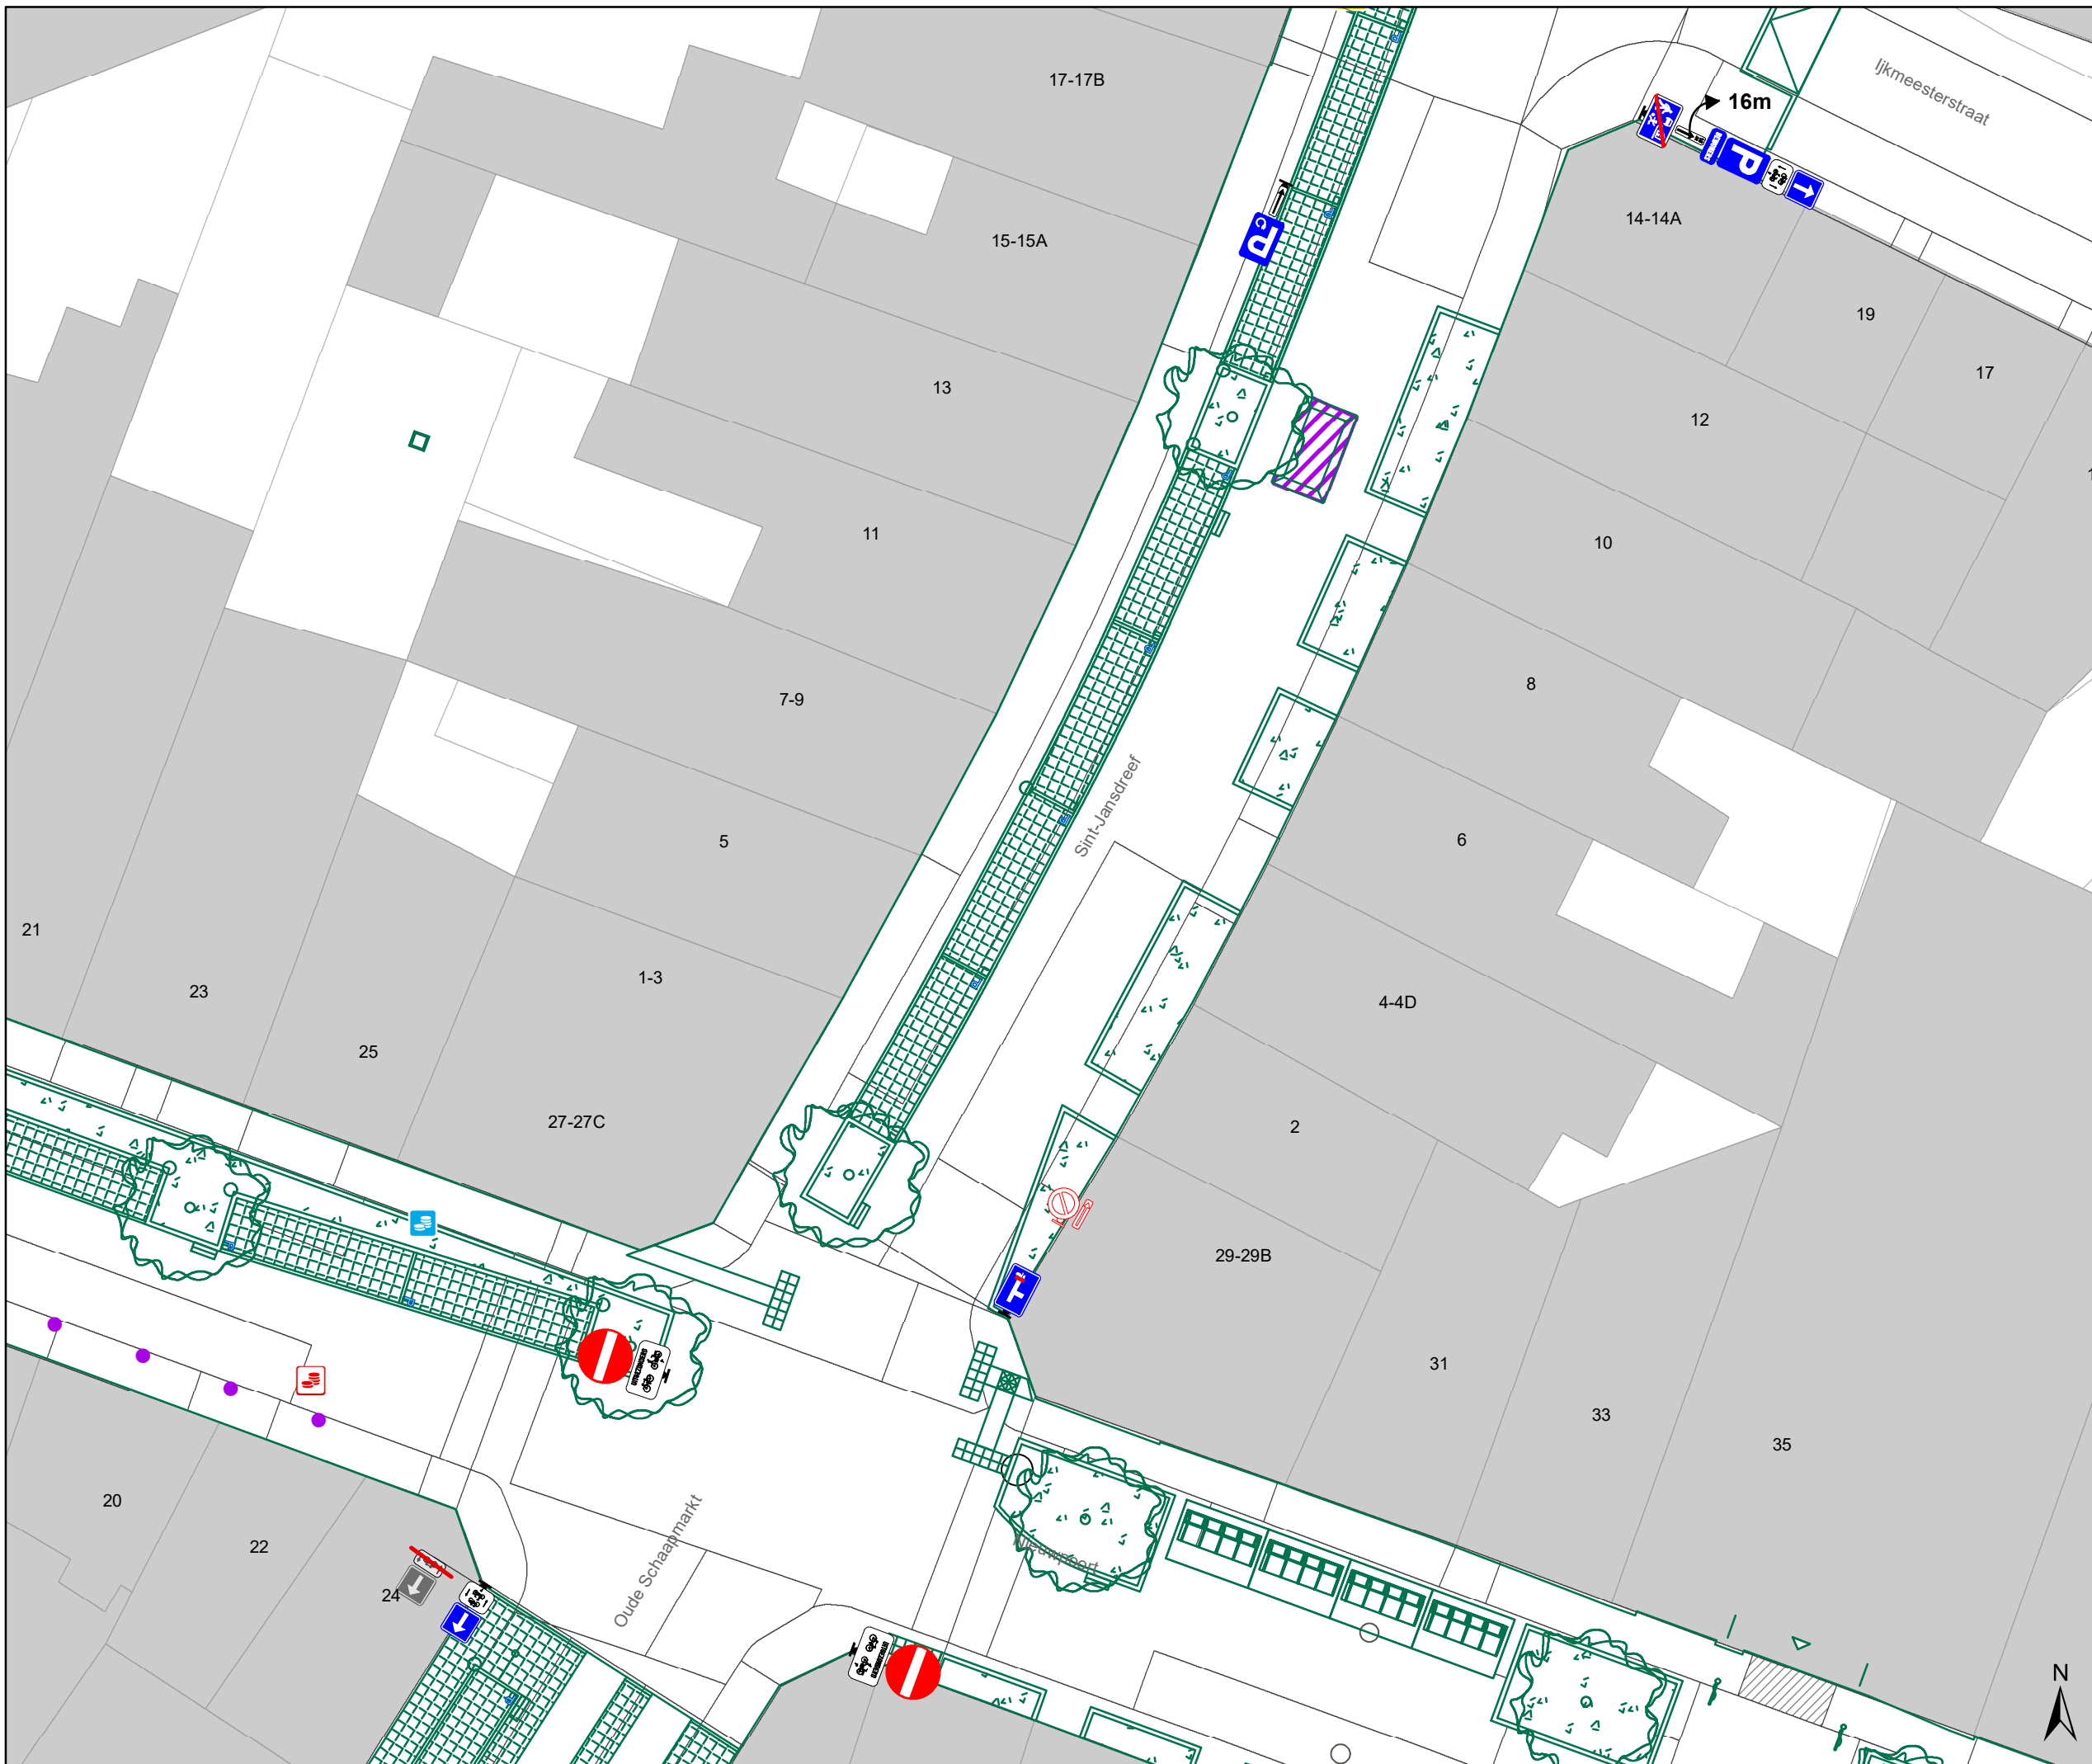


DATUM	SCHAAL	PLAN	P.FORMAAT
24/04/2023	1/200	4/26	A3








- ### Legende
-  Bestaande verkeersborden
 -  Geplande verkeersborden
 -  Te verwijderen verkeersborden
 -  Bestaande wegmarkeringen
 -  Geplande wegmarkeringen
 -  Te verwijderen wegmarkeringen
 -  Geplande vaste rijbaankussen


- ### Straatmeubilair
-  Gepland paaltje

- ### Overige
-  Ontwerp heraanleg

-  Ander gepland dossier (in voorbereiding bij MOBBD)
-  Ander gepland dossier (in voorbereiding bij MOBBD)
-  Ander gepland dossier (ter uitvoering bij DWBW)

- ### Laadpunten
-  Voorstel laadpunt

- ### Parkeerautomaten
-  Voorstel
 -  Gepland verwijderd
 -  Gepland
 -  In gebruik

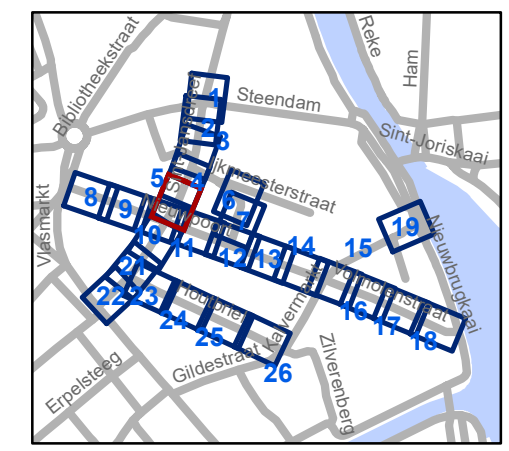


gent: Mobiliteitsbedrijf stad Gent
Verkeerstechnische taken

Nieuwpoort

Definitieve heraanleg

Dossiernummer P-392728

DATUM	SCHAAL	PLAN	P FORMAAT
24/04/2023	1/200	5/26	A3

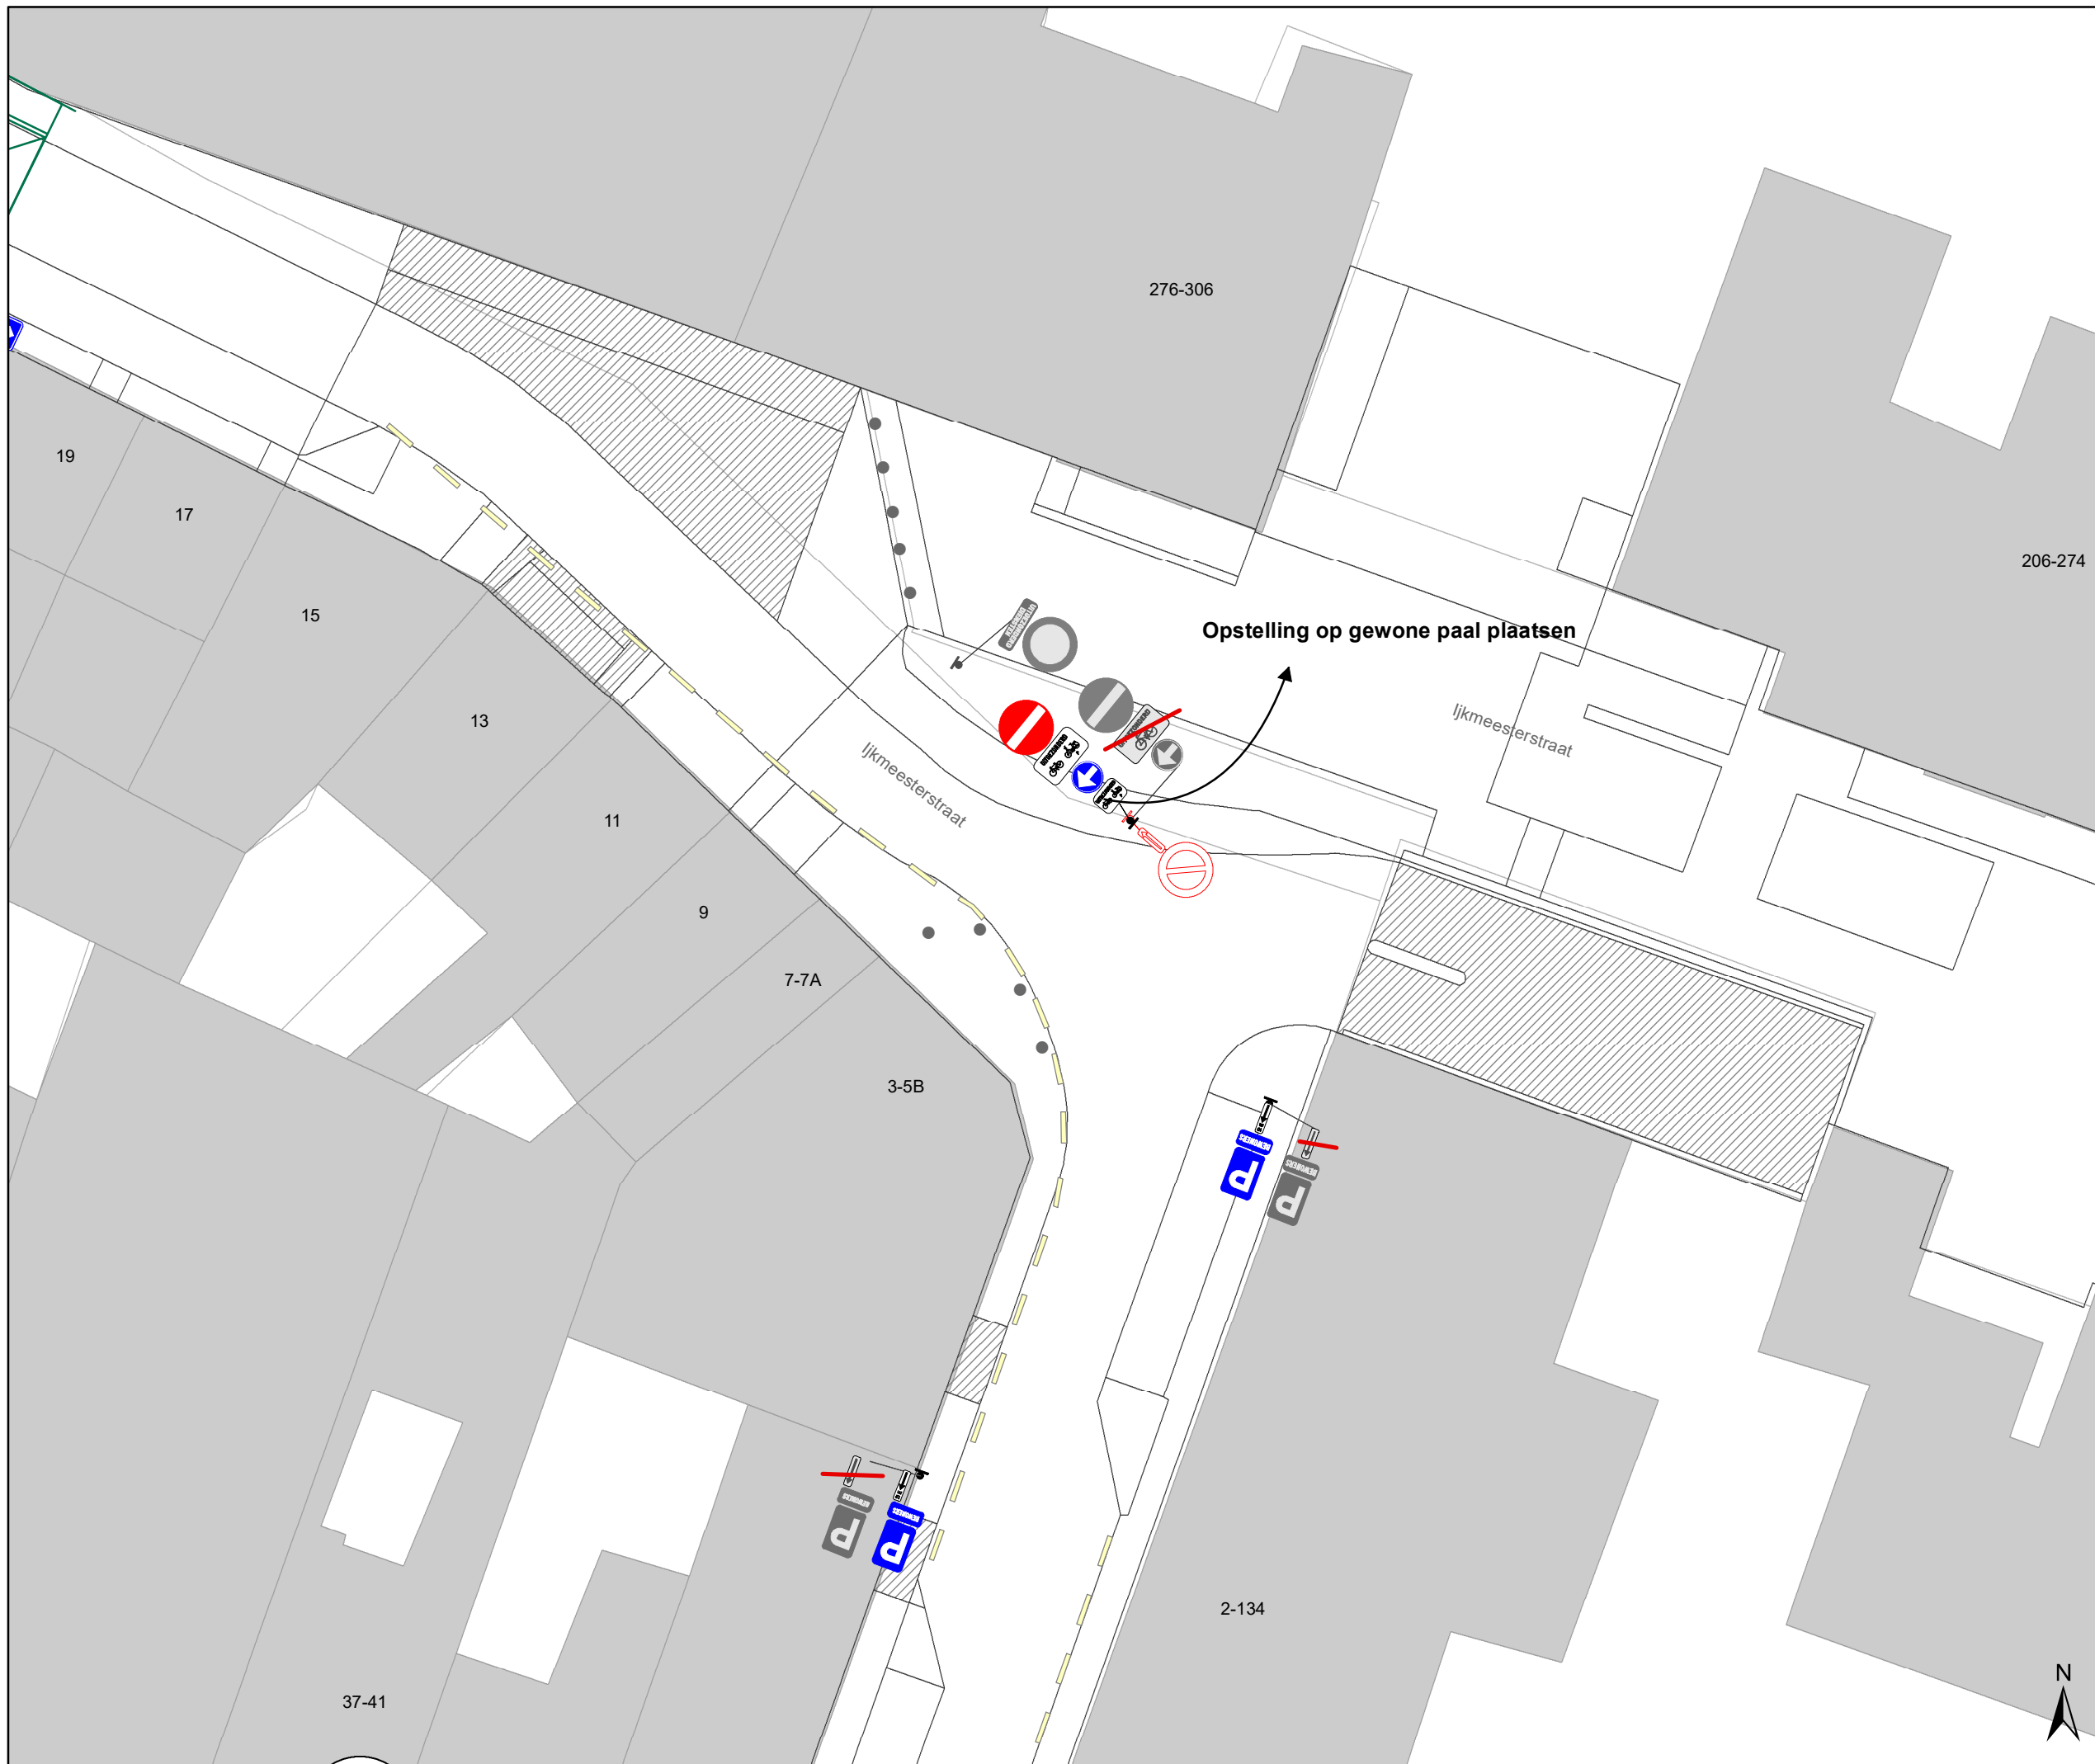





Legende

-  Bestaande verkeersborden
-  Geplande verkeersborden
-  Te verwijderen verkeersborden
-  Bestaande wegmarkeringen
-  Geplande wegmarkeringen
-  Te verwijderen wegmarkeringen
-  Geplande vaste rijbaankussen

Straatmeubilair

-  Gepland paaltje

Overige


-  Ontwerp heraanleg
-  Ander gepland dossier (in voorbereiding bij MOBBED)
-  Ander gepland dossier (in voorbereiding bij MOBBED)
-  Ander gepland dossier (ter uitvoering bij DWBW)

Laadpunten

-  Voorstel laadpunt

Parkeerautomaten

-  Voorstel
-  Gepland verwijderd
-  Gepland
-  In gebruik

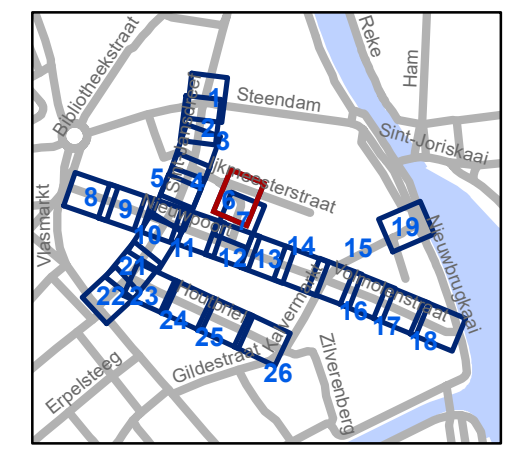


gent: Mobiliteitsbedrijf stad Gent
Verkeerstechnische taken

Nieuwpoort Definitieve heraanleg

Dossiernummer P-392728

DATUM	SCHAAL	PLAN	P FORMAAT
24/04/2023	1/200	6/26	A3



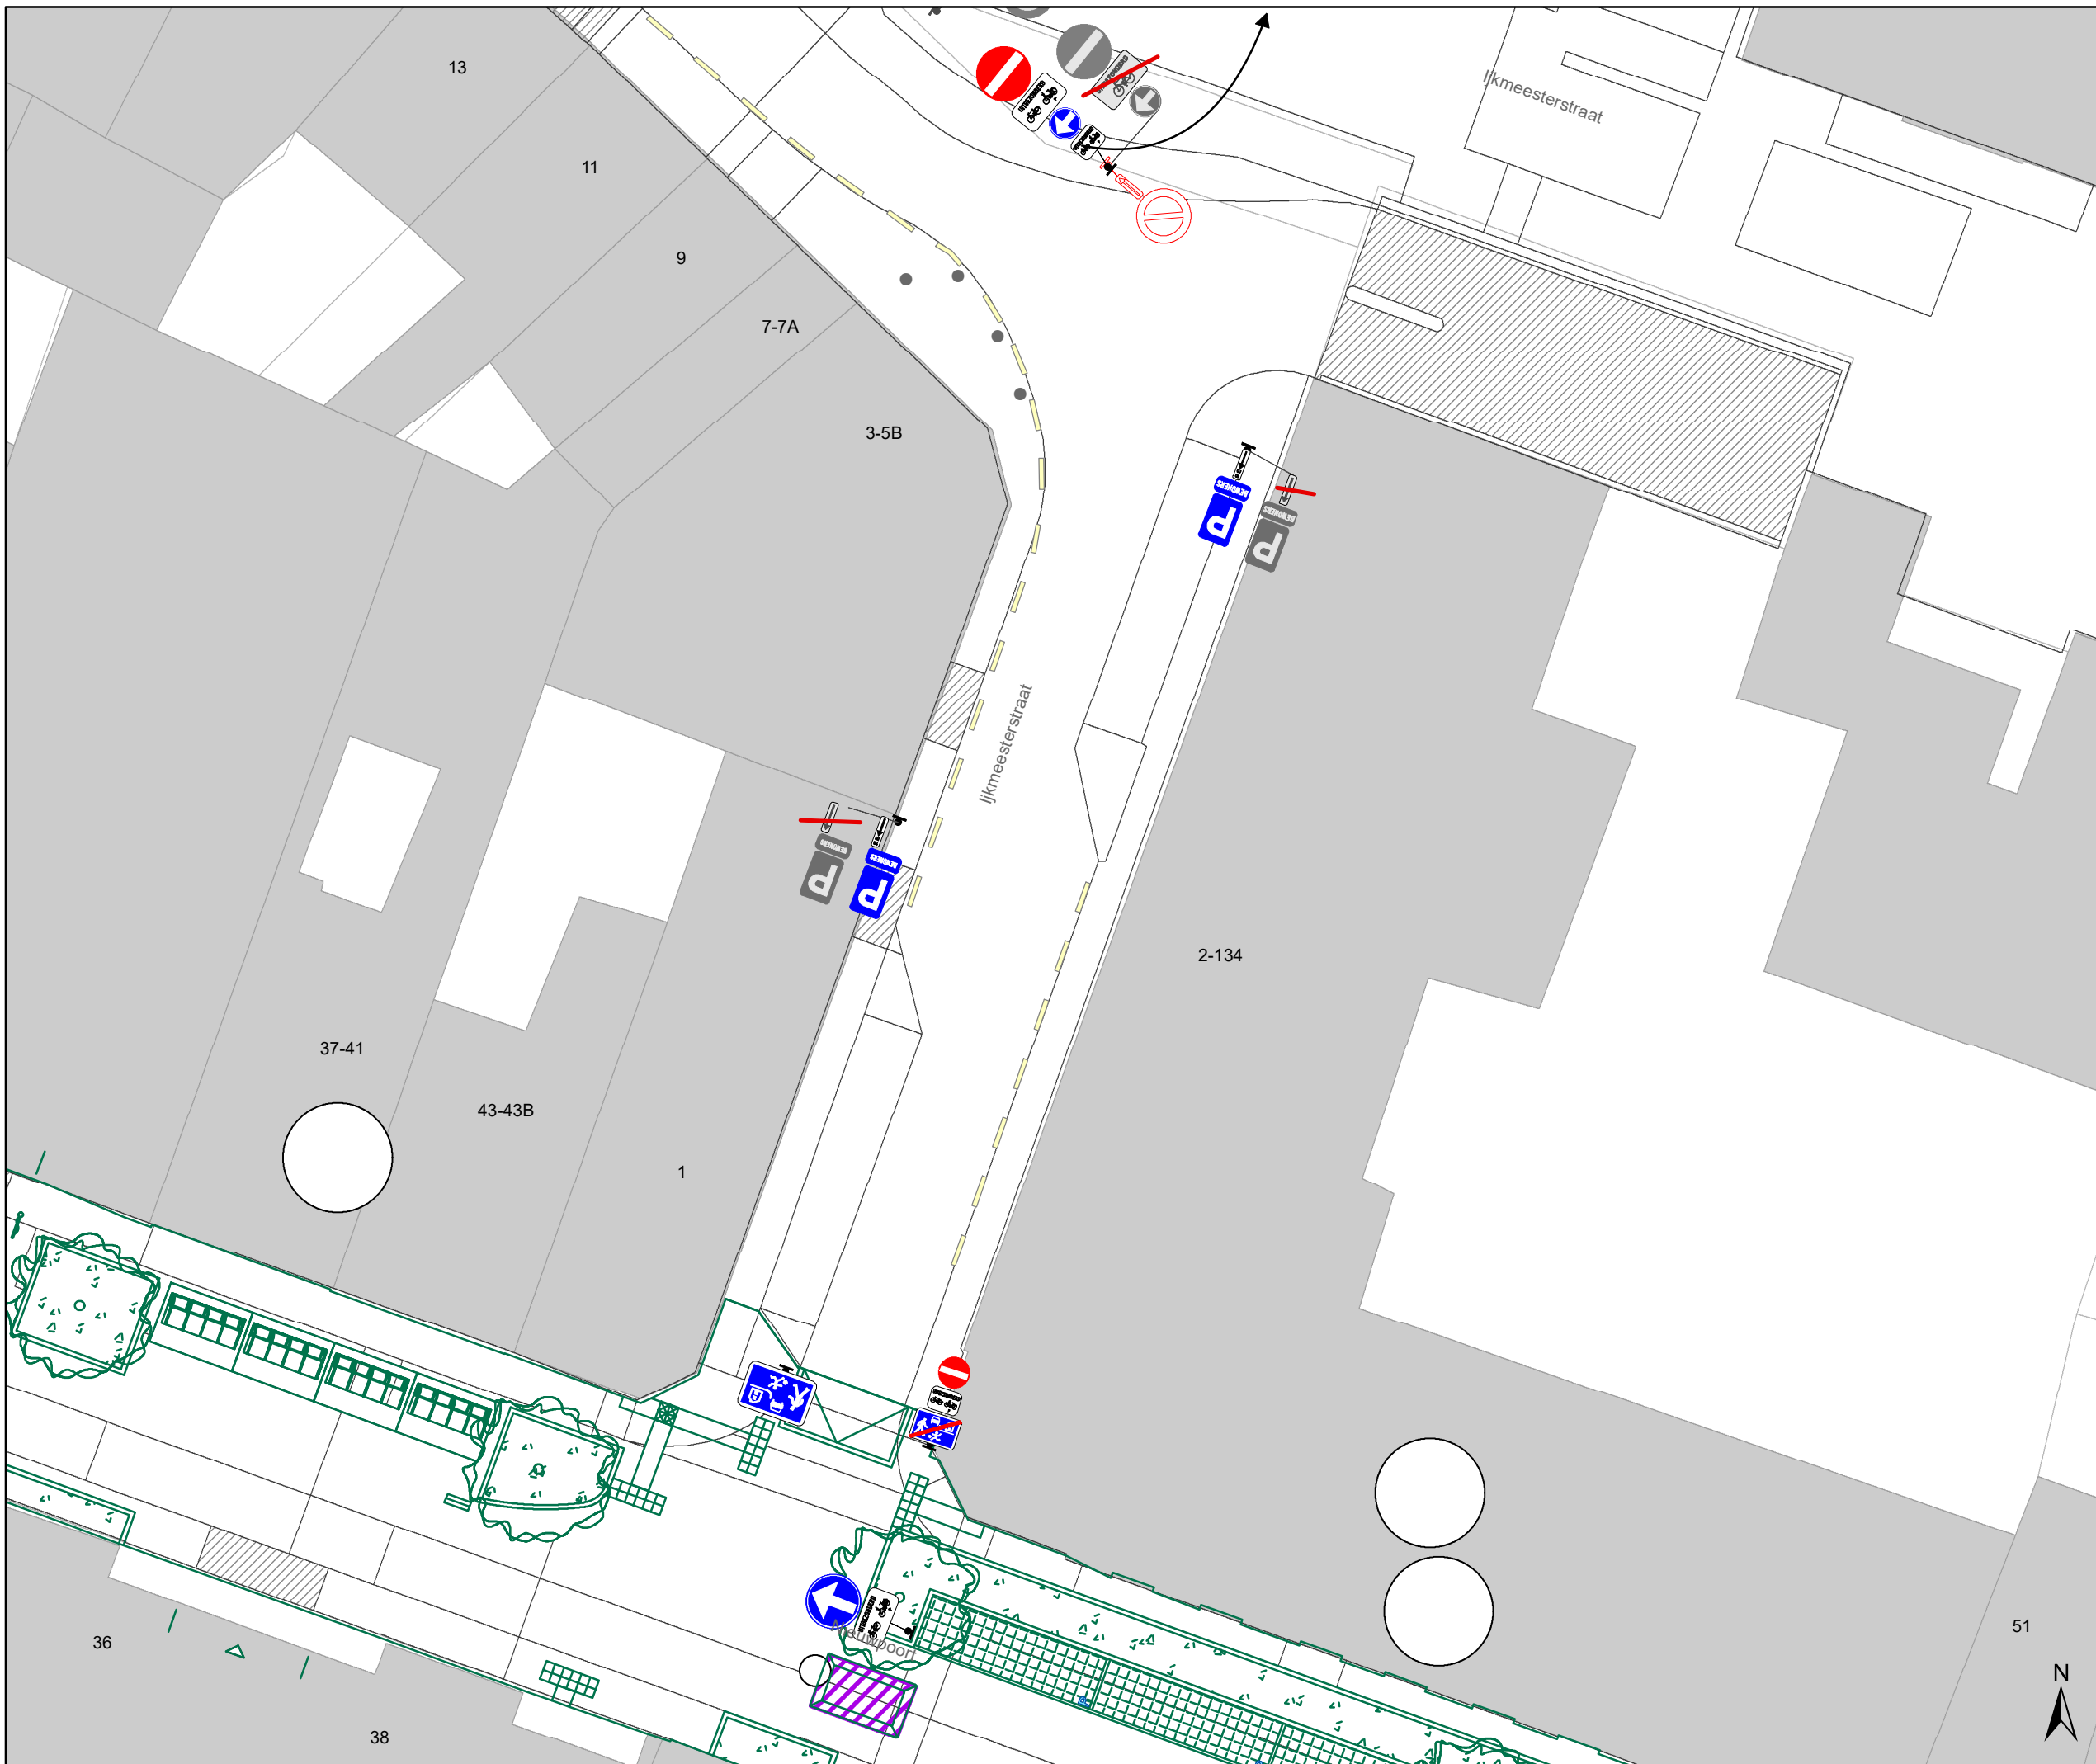





Legende

-  Bestaande verkeersborden
-  Geplande verkeersborden
-  Te verwijderen verkeersborden
-  Bestaande wegmarkeringen
-  Geplande wegmarkeringen
-  Te verwijderen wegmarkeringen
-  Geplande vaste rijbaankussen

Straatmeubilair

-  Gepland paaltje

Overige


-  Ontwerp heraanleg
-  Ander gepland dossier (in voorbereiding bij MOBBED)
-  Ander gepland dossier (in voorbereiding bij MOBBED)
-  Ander gepland dossier (ter uitvoering bij DWBW)

Laadpunten

-  Voorstel laadpunt

Parkeerautomaten

-  Voorstel
-  Gepland verwijderd
-  Gepland
-  In gebruik

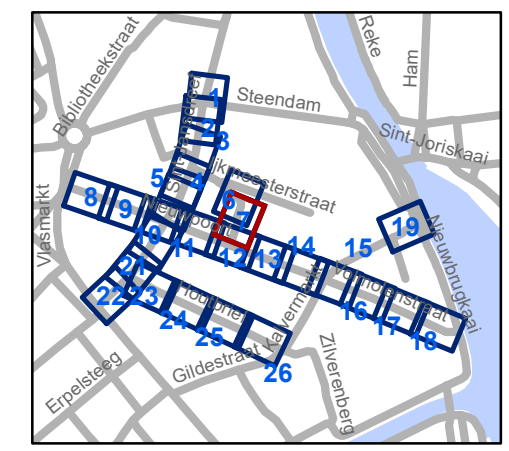


gent: Mobiliteitsbedrijf stad Gent
Verkeerstechnische taken

Nieuwpoort
Definitieve heraanleg

Dossiernummer P-392728

DATUM	SCHAAL	PLAN	P.FORMAAT
24/04/2023	1/200	7/26	A3

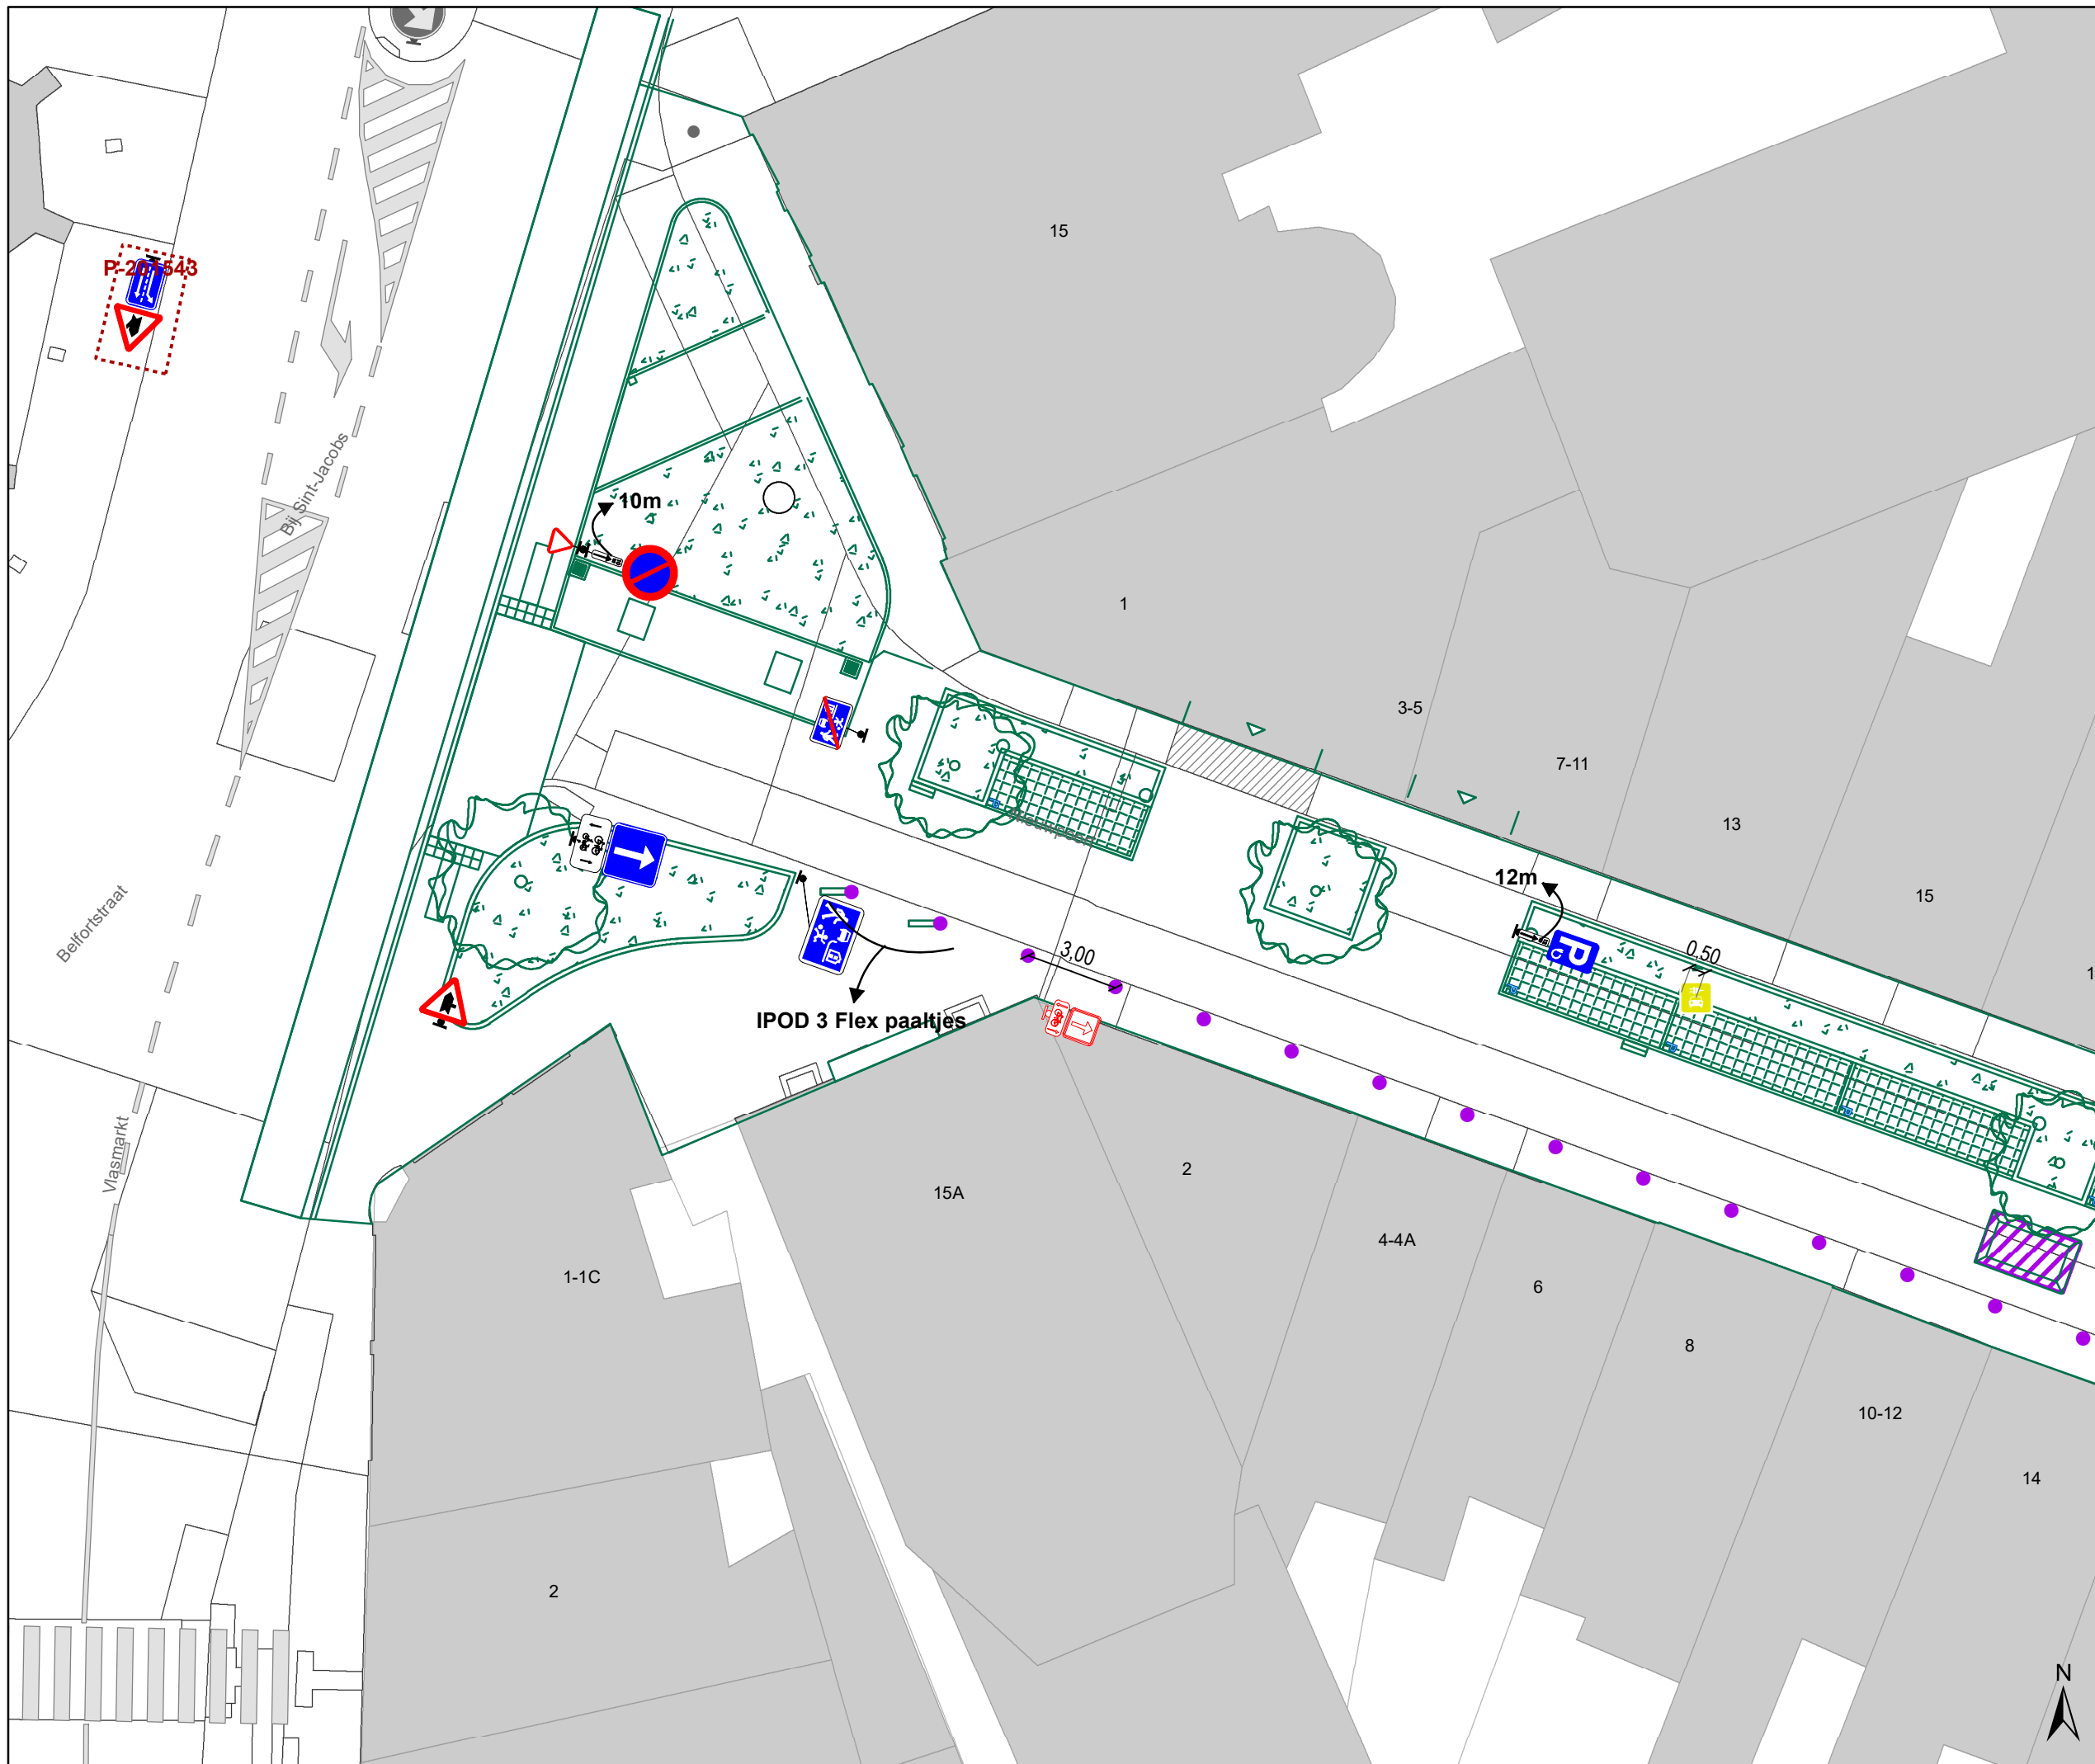

Legende

- Bestaande verkeersborden
- Geplande verkeersborden
- Te verwijderen verkeersborden
- Bestaande wegmarkeringen
- Geplande wegmarkeringen
- Te verwijderen wegmarkeringen
- Geplande vaste rijbaankussen

Straatmeubilair

- Gepland paaltje

Overige


- Ontwerp heraanleg
- Ander gepland dossier (in voorbereiding bij MOBBED)
- Ander gepland dossier (in voorbereiding bij MOBBED)
- Ander gepland dossier (ter uitvoering bij DWBW)

Laadpunten

- Voorstel laadpunt

Parkeerautomaten

- Voorstel
- Gepland verwijderd
- Gepland
- In gebruik

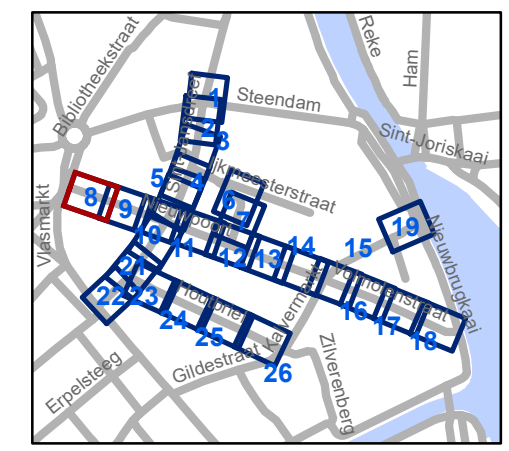


gent: Mobiliteitsbedrijf stad Gent
Verkeerstechnische taken

Nieuwpoort Definitieve heraanleg

Dossiernummer P-392728

DATUM	SCHAAL	PLAN	P FORMAAT
24/04/2023	1/200	8/26	A3

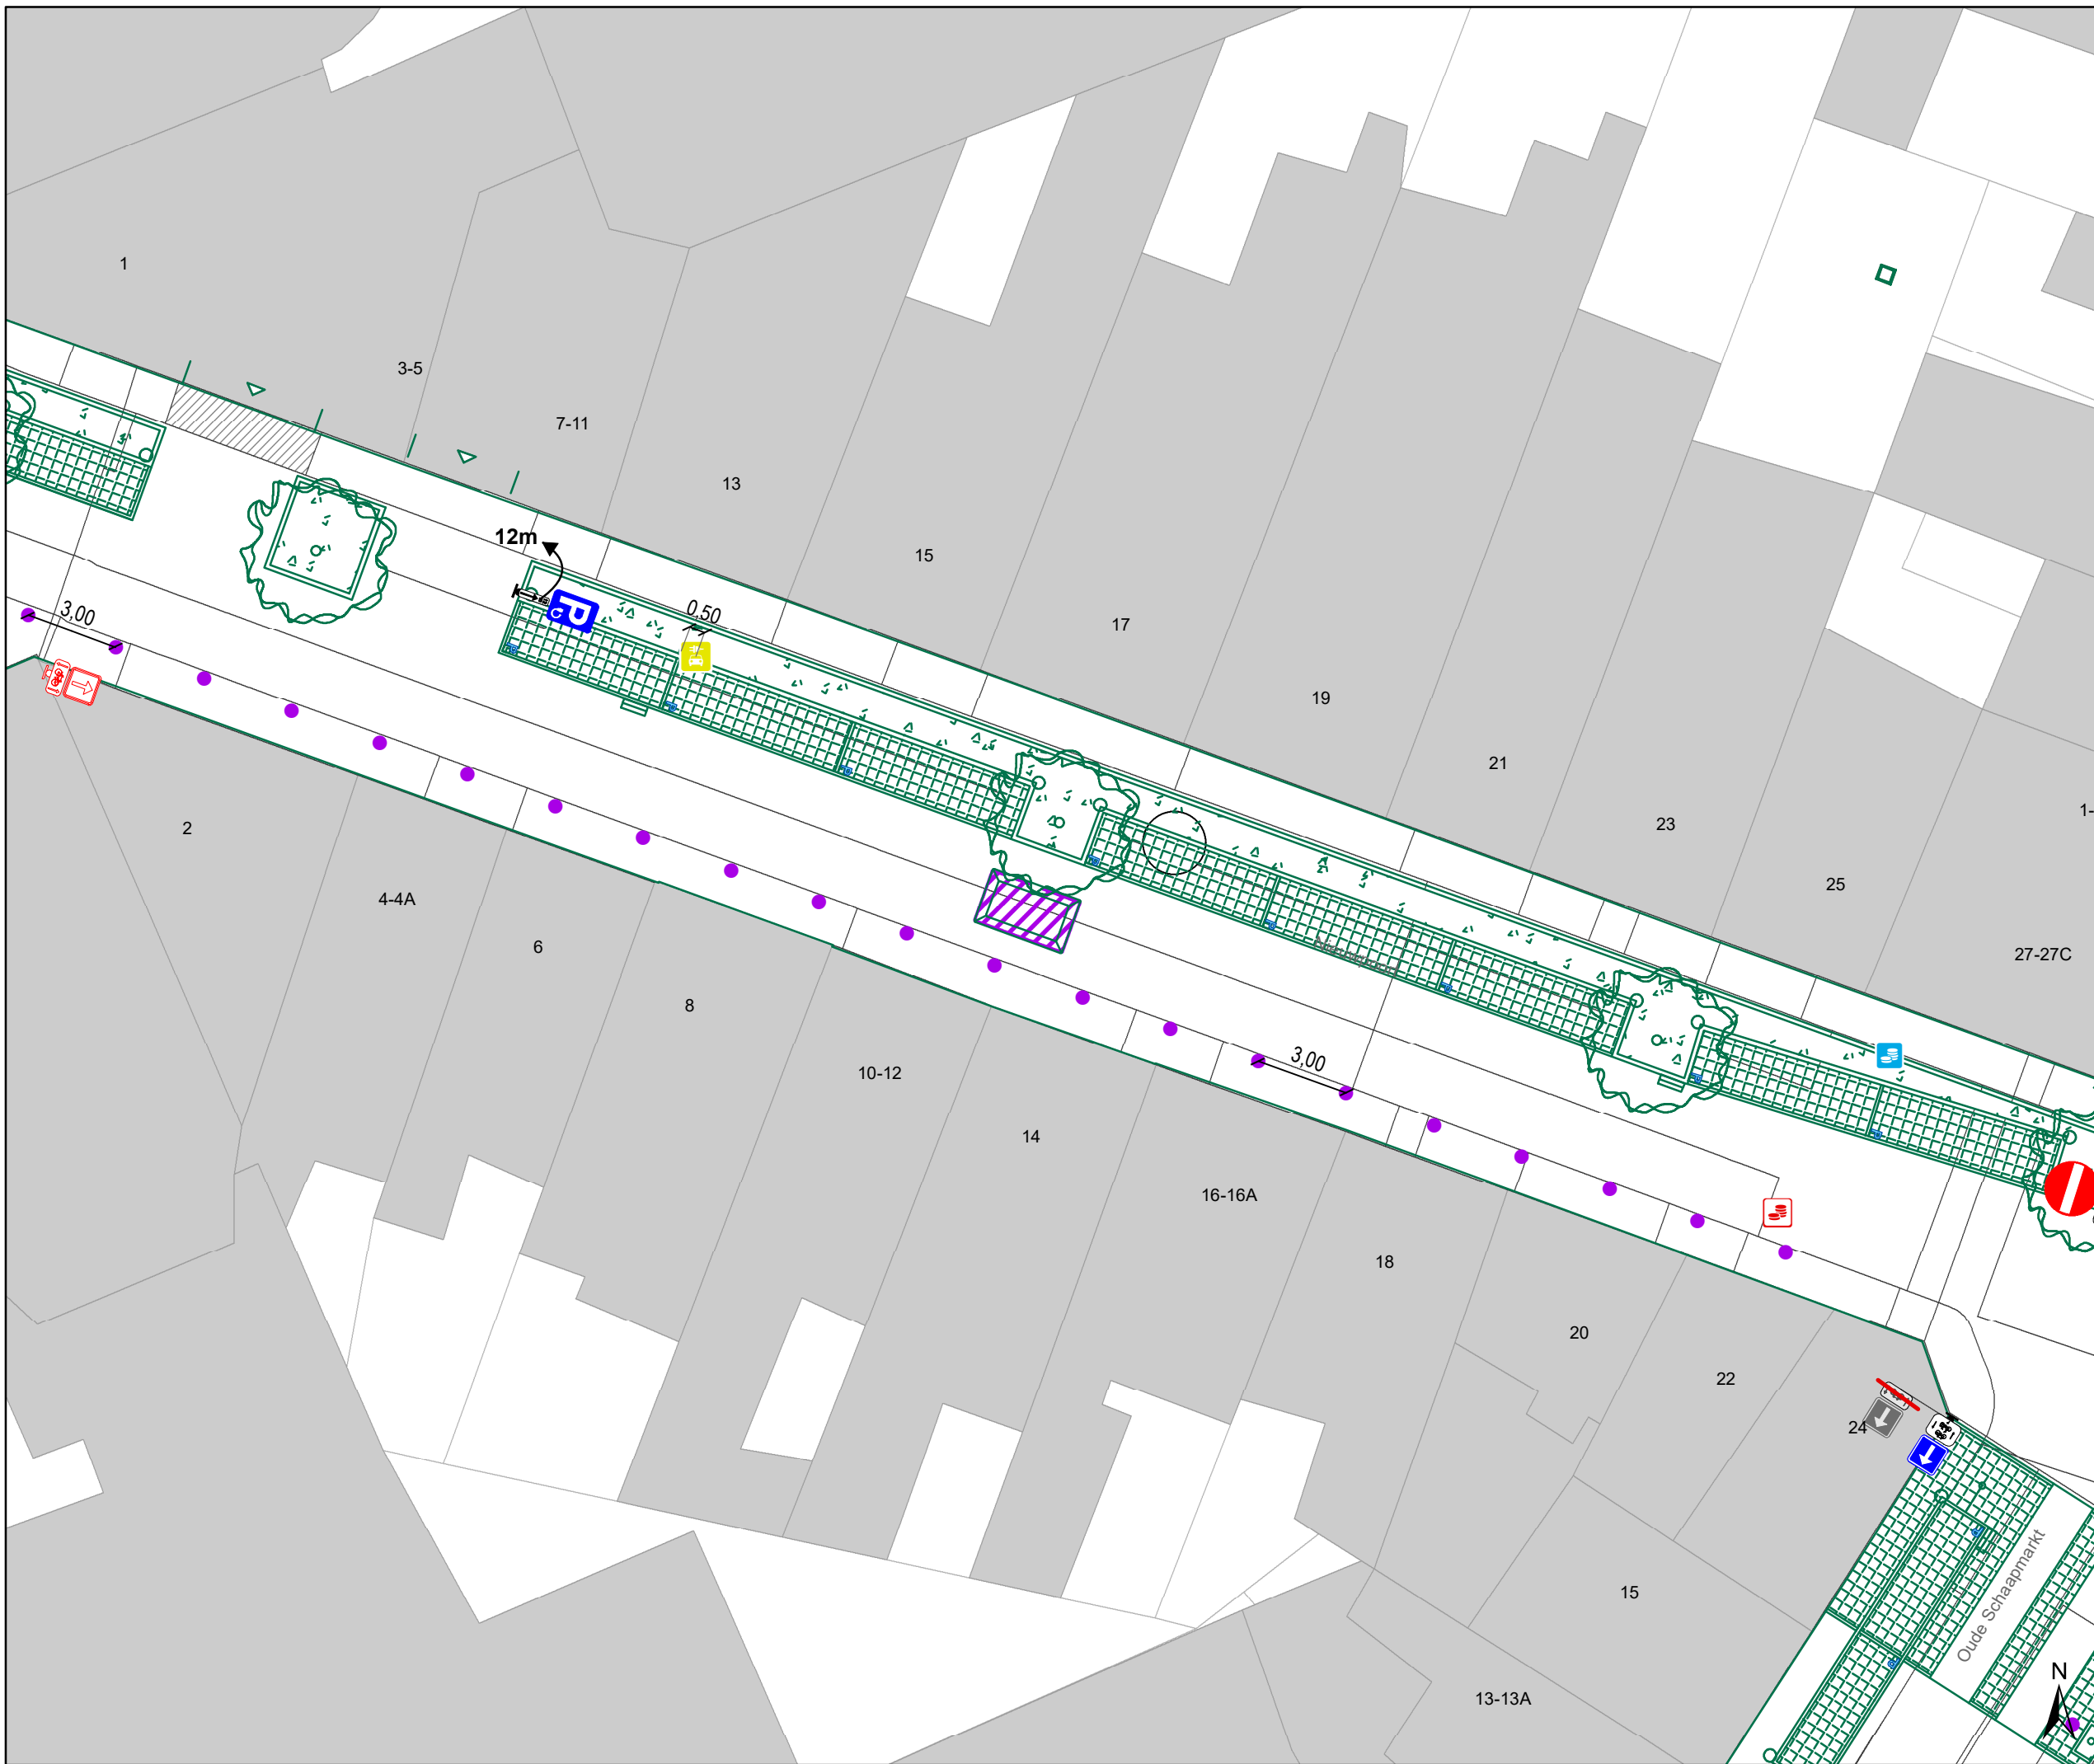





Legende

-  Bestaande verkeersborden
-  Geplande verkeersborden
-   Te verwijderen verkeersborden
-  Bestaande wegmarkeringen
-  Geplande wegmarkeringen
-  Te verwijderen wegmarkeringen
-  Geplande vaste rijbaankussen

Straatmeubilair

-  Gepland paaltje

Overige


-  Ontwerp heraanleg
-  Ander gepland dossier (in voorbereiding bij MOBBED)
-  Ander gepland dossier (in voorbereiding bij MOBBED)
-  Ander gepland dossier (ter uitvoering bij DWBW)

Laadpunten

-  Voorstel laadpunt

Parkeerautomaten

-  Voorstel
-  Gepland verwijderd
-  Gepland
-  In gebruik

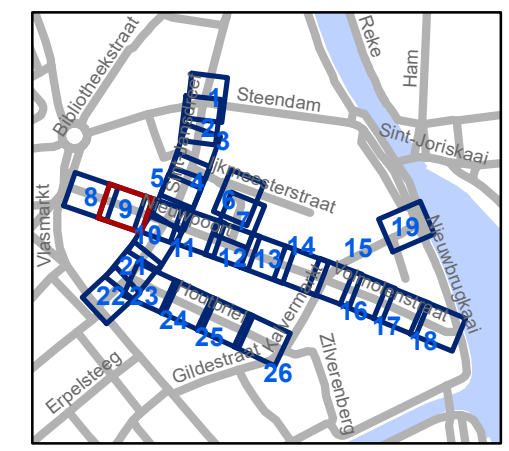


gent: Mobiliteitsbedrijf stad Gent
Verkeerstechnische taken

Nieuwpoort

Definitieve heraanleg

Dossiernummer P-392728

DATUM	SCHAAL	PLAN	P FORMAAT
24/04/2023	1/200	9/26	A3

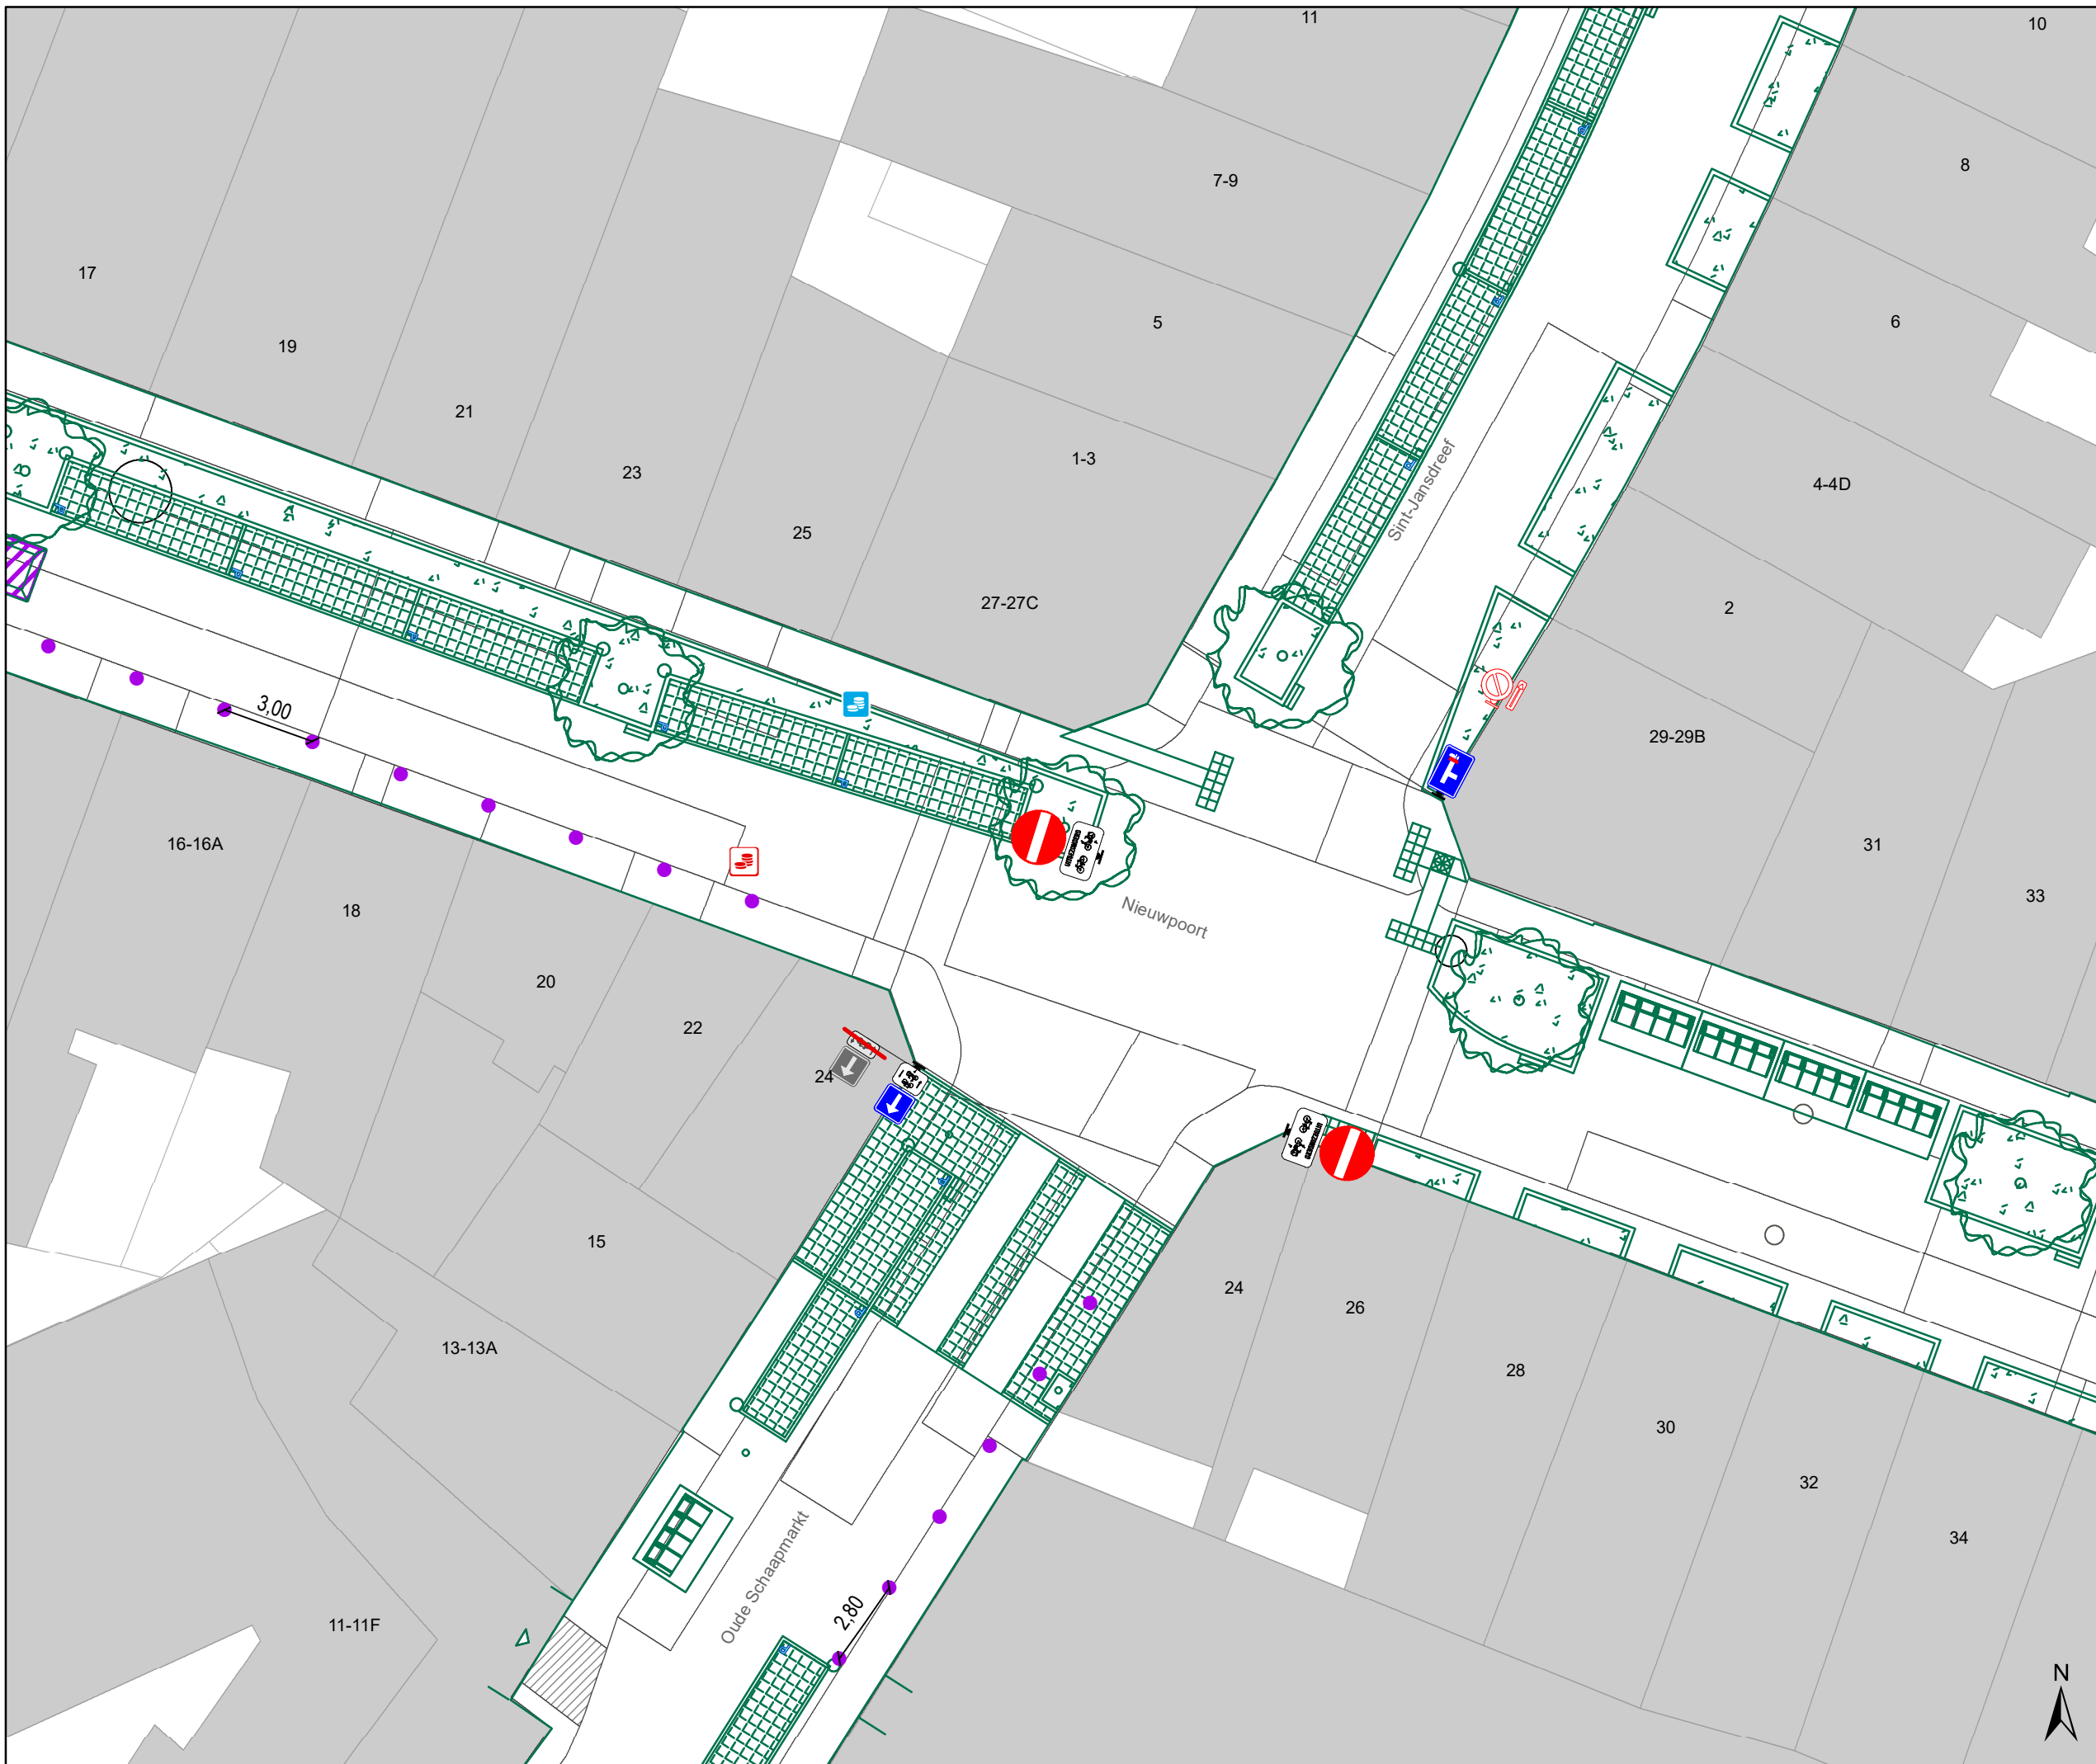





Legende

-  Bestaande verkeersborden
-  Geplande verkeersborden
-  Te verwijderen verkeersborden
-  Bestaande wegmarkeringen
-  Geplande wegmarkeringen
-  Te verwijderen wegmarkeringen
-  Geplande vaste rijbaankussen

Straatmeubilair

-  Gepland paaltje

Overige


-  Ontwerp heraanleg
-  Ander gepland dossier (in voorbereiding bij MOBBD)
-  Ander gepland dossier (in voorbereiding bij MOBBD)
-  Ander gepland dossier (ter uitvoering bij DWBW)

Laadpunten

-  Voorstel laadpunt

Parkeerautomaten

-  Voorstel
-  Gepland verwijderd
-  Gepland
-  In gebruik

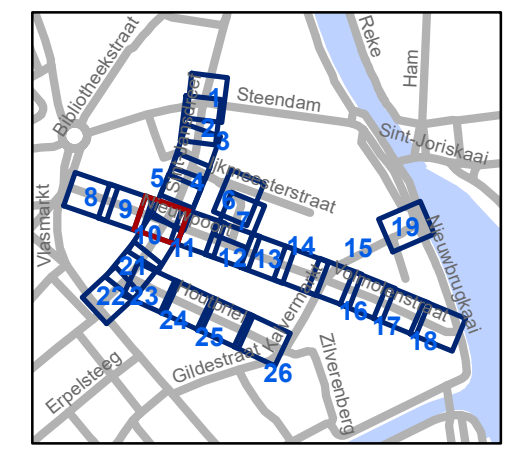


gent: Mobiliteitsbedrijf stad Gent
Verkeerstechnische taken

Nieuwpoort
Definitieve heraanleg

Dossiernummer P-392728


DATUM	SCHAAL	PLAN	P FORMAAT
24/04/2023	1/200	10/26	A3



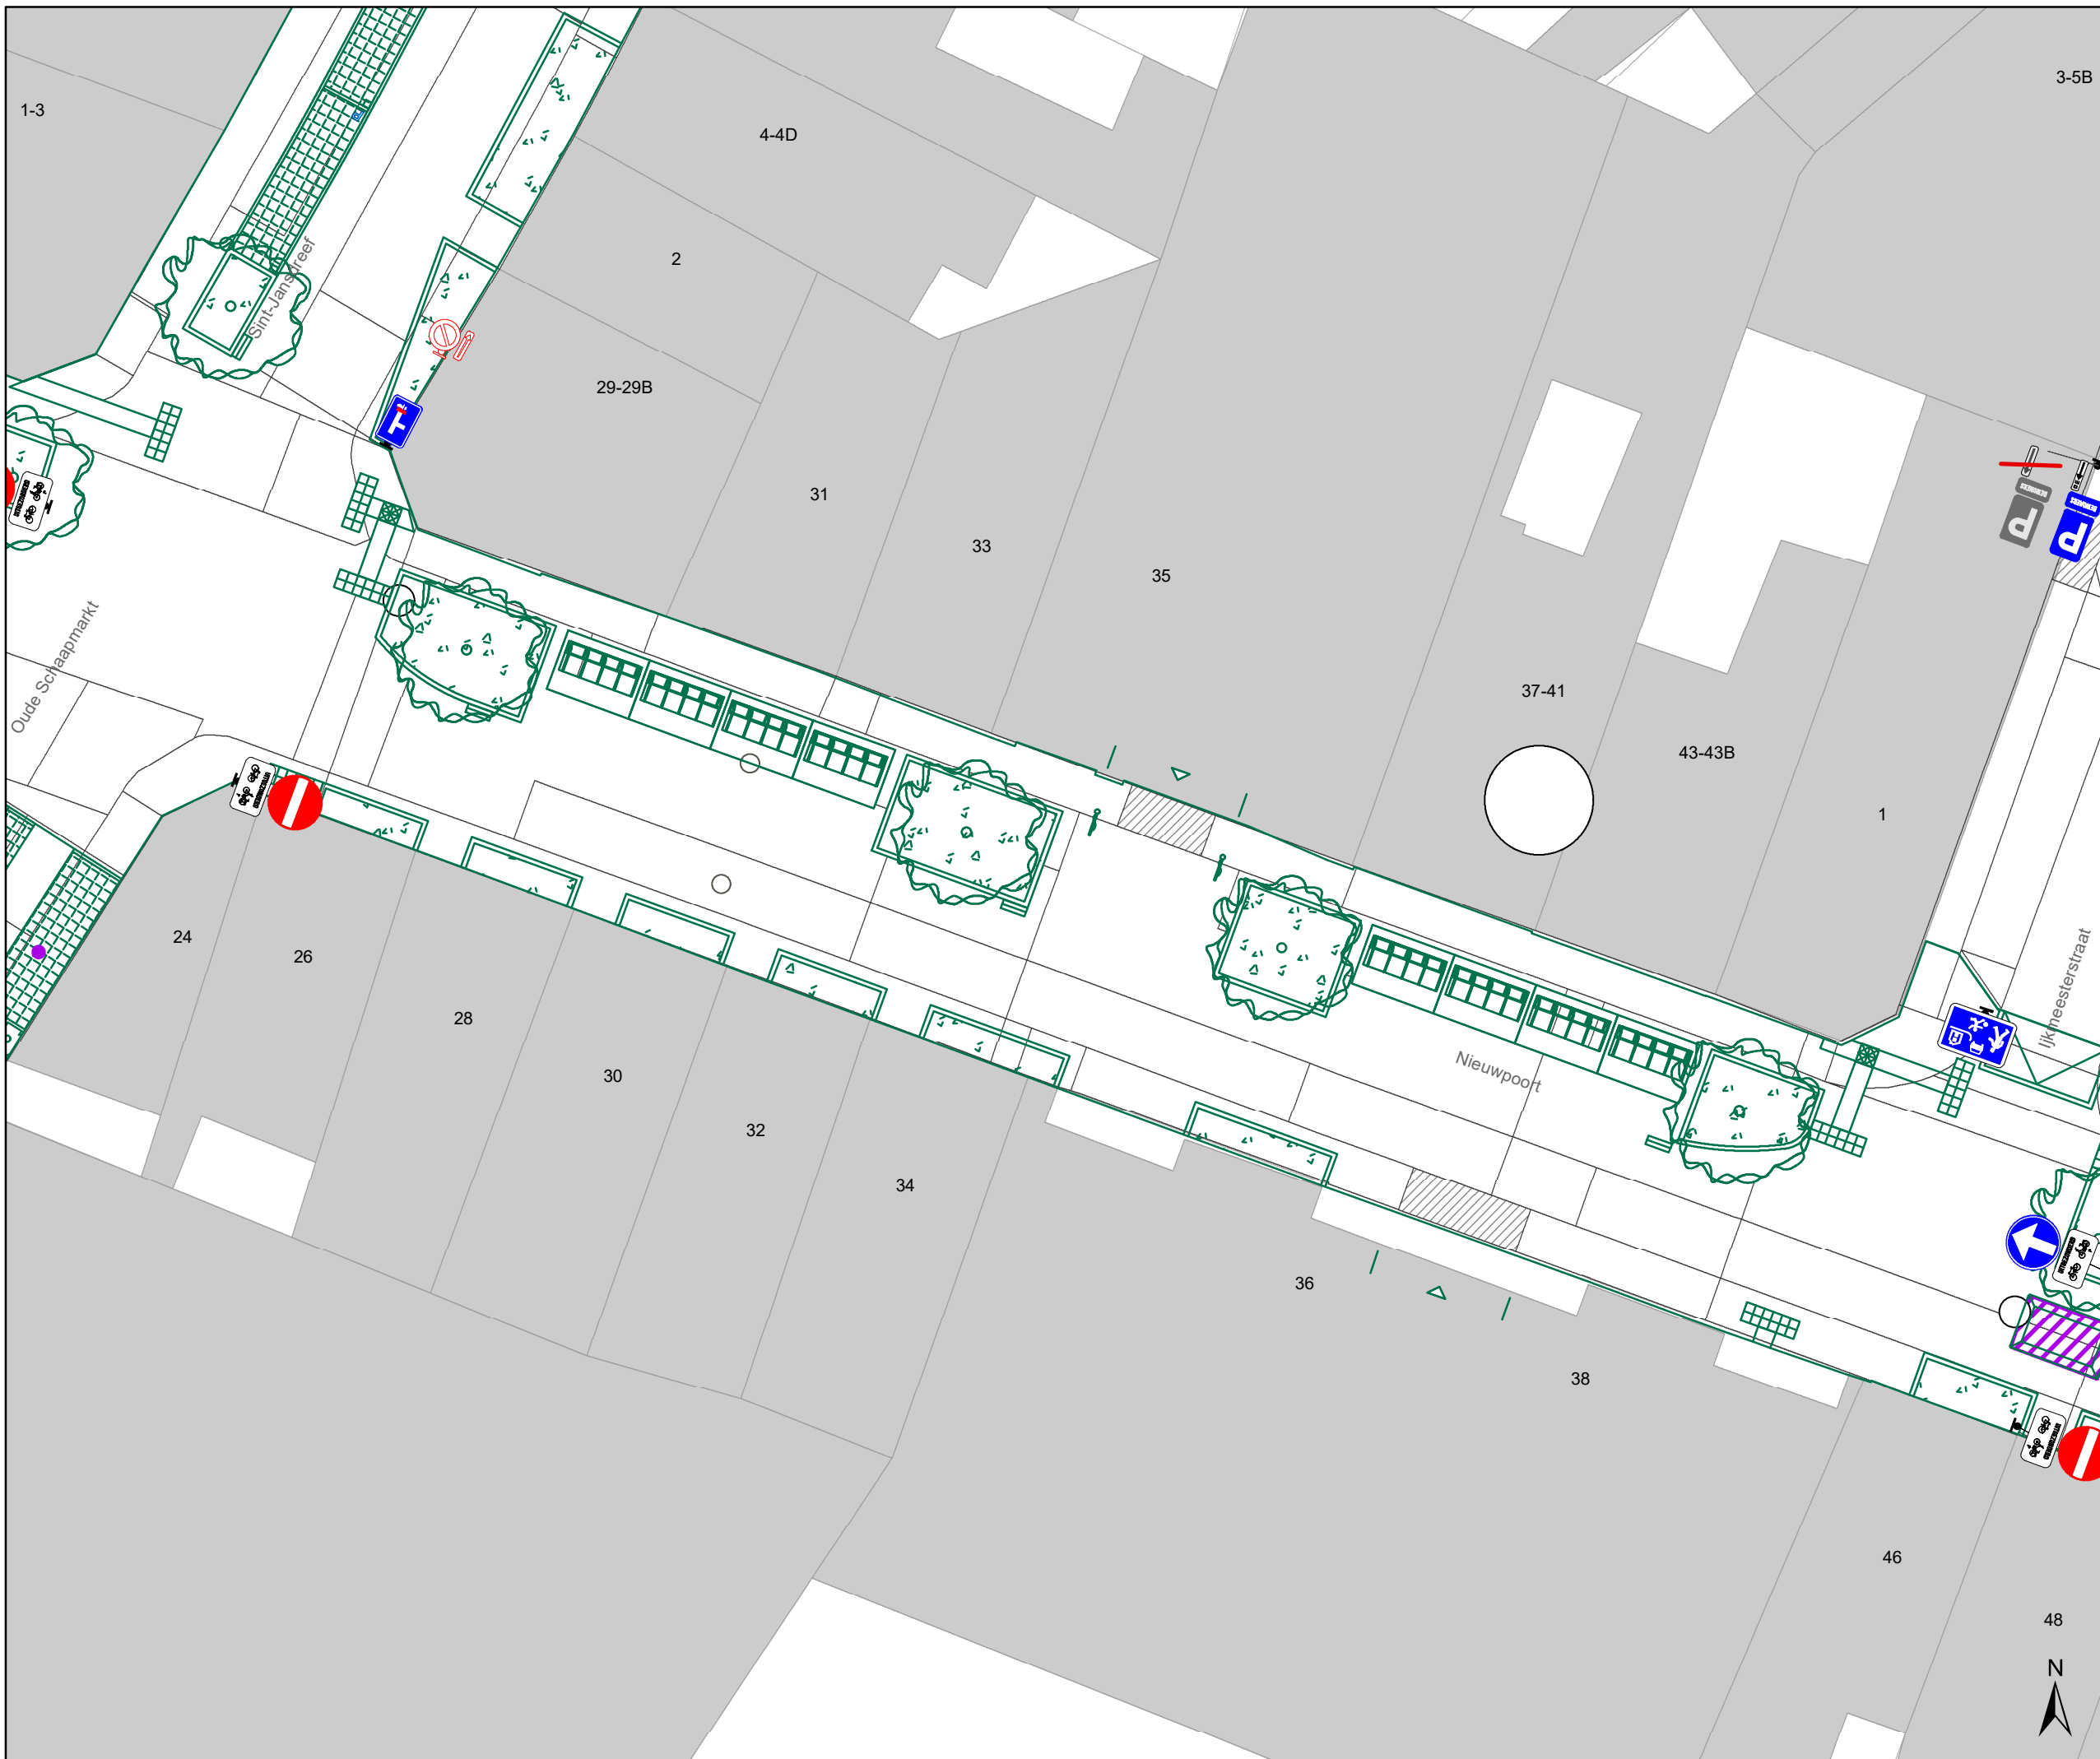

- ### Legende
- Bestaande verkeersborden
 - Geplande verkeersborden
 - Te verwijderen verkeersborden
 - Bestaande wegmarkeringen
 - Geplande wegmarkeringen
 - Te verwijderen wegmarkeringen
 - Geplande vaste rijbaankussen
- ### Straatmeubilair
- Gepland paaltje

- ### Overige
- Ontwerp heraanleg
 - Ander gepland dossier (in voorbereiding bij MOBBERD)
 - Ander gepland dossier (in voorbereiding bij MOBBERD)
 - Ander gepland dossier (ter uitvoering bij DWBW)
- ### Laadpunten
- Voorstel laadpunt
- ### Parkeerautomaten
- Voorstel
 - Gepland verwijderd
 - Gepland
 - In gebruik

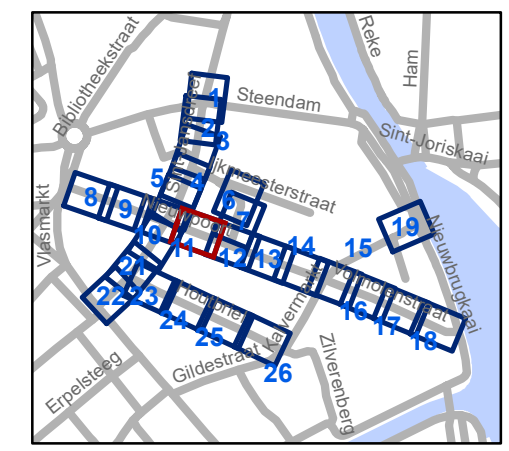


gent: Mobiliteitsbedrijf stad Gent
Verkeerstechnische taken

Nieuwpoort

Definitieve heraanleg

Dosiernummer P-392728

DATUM	SCHAAL	PLAN	P FORMAAT
24/04/2023	1/200	11/26	A3

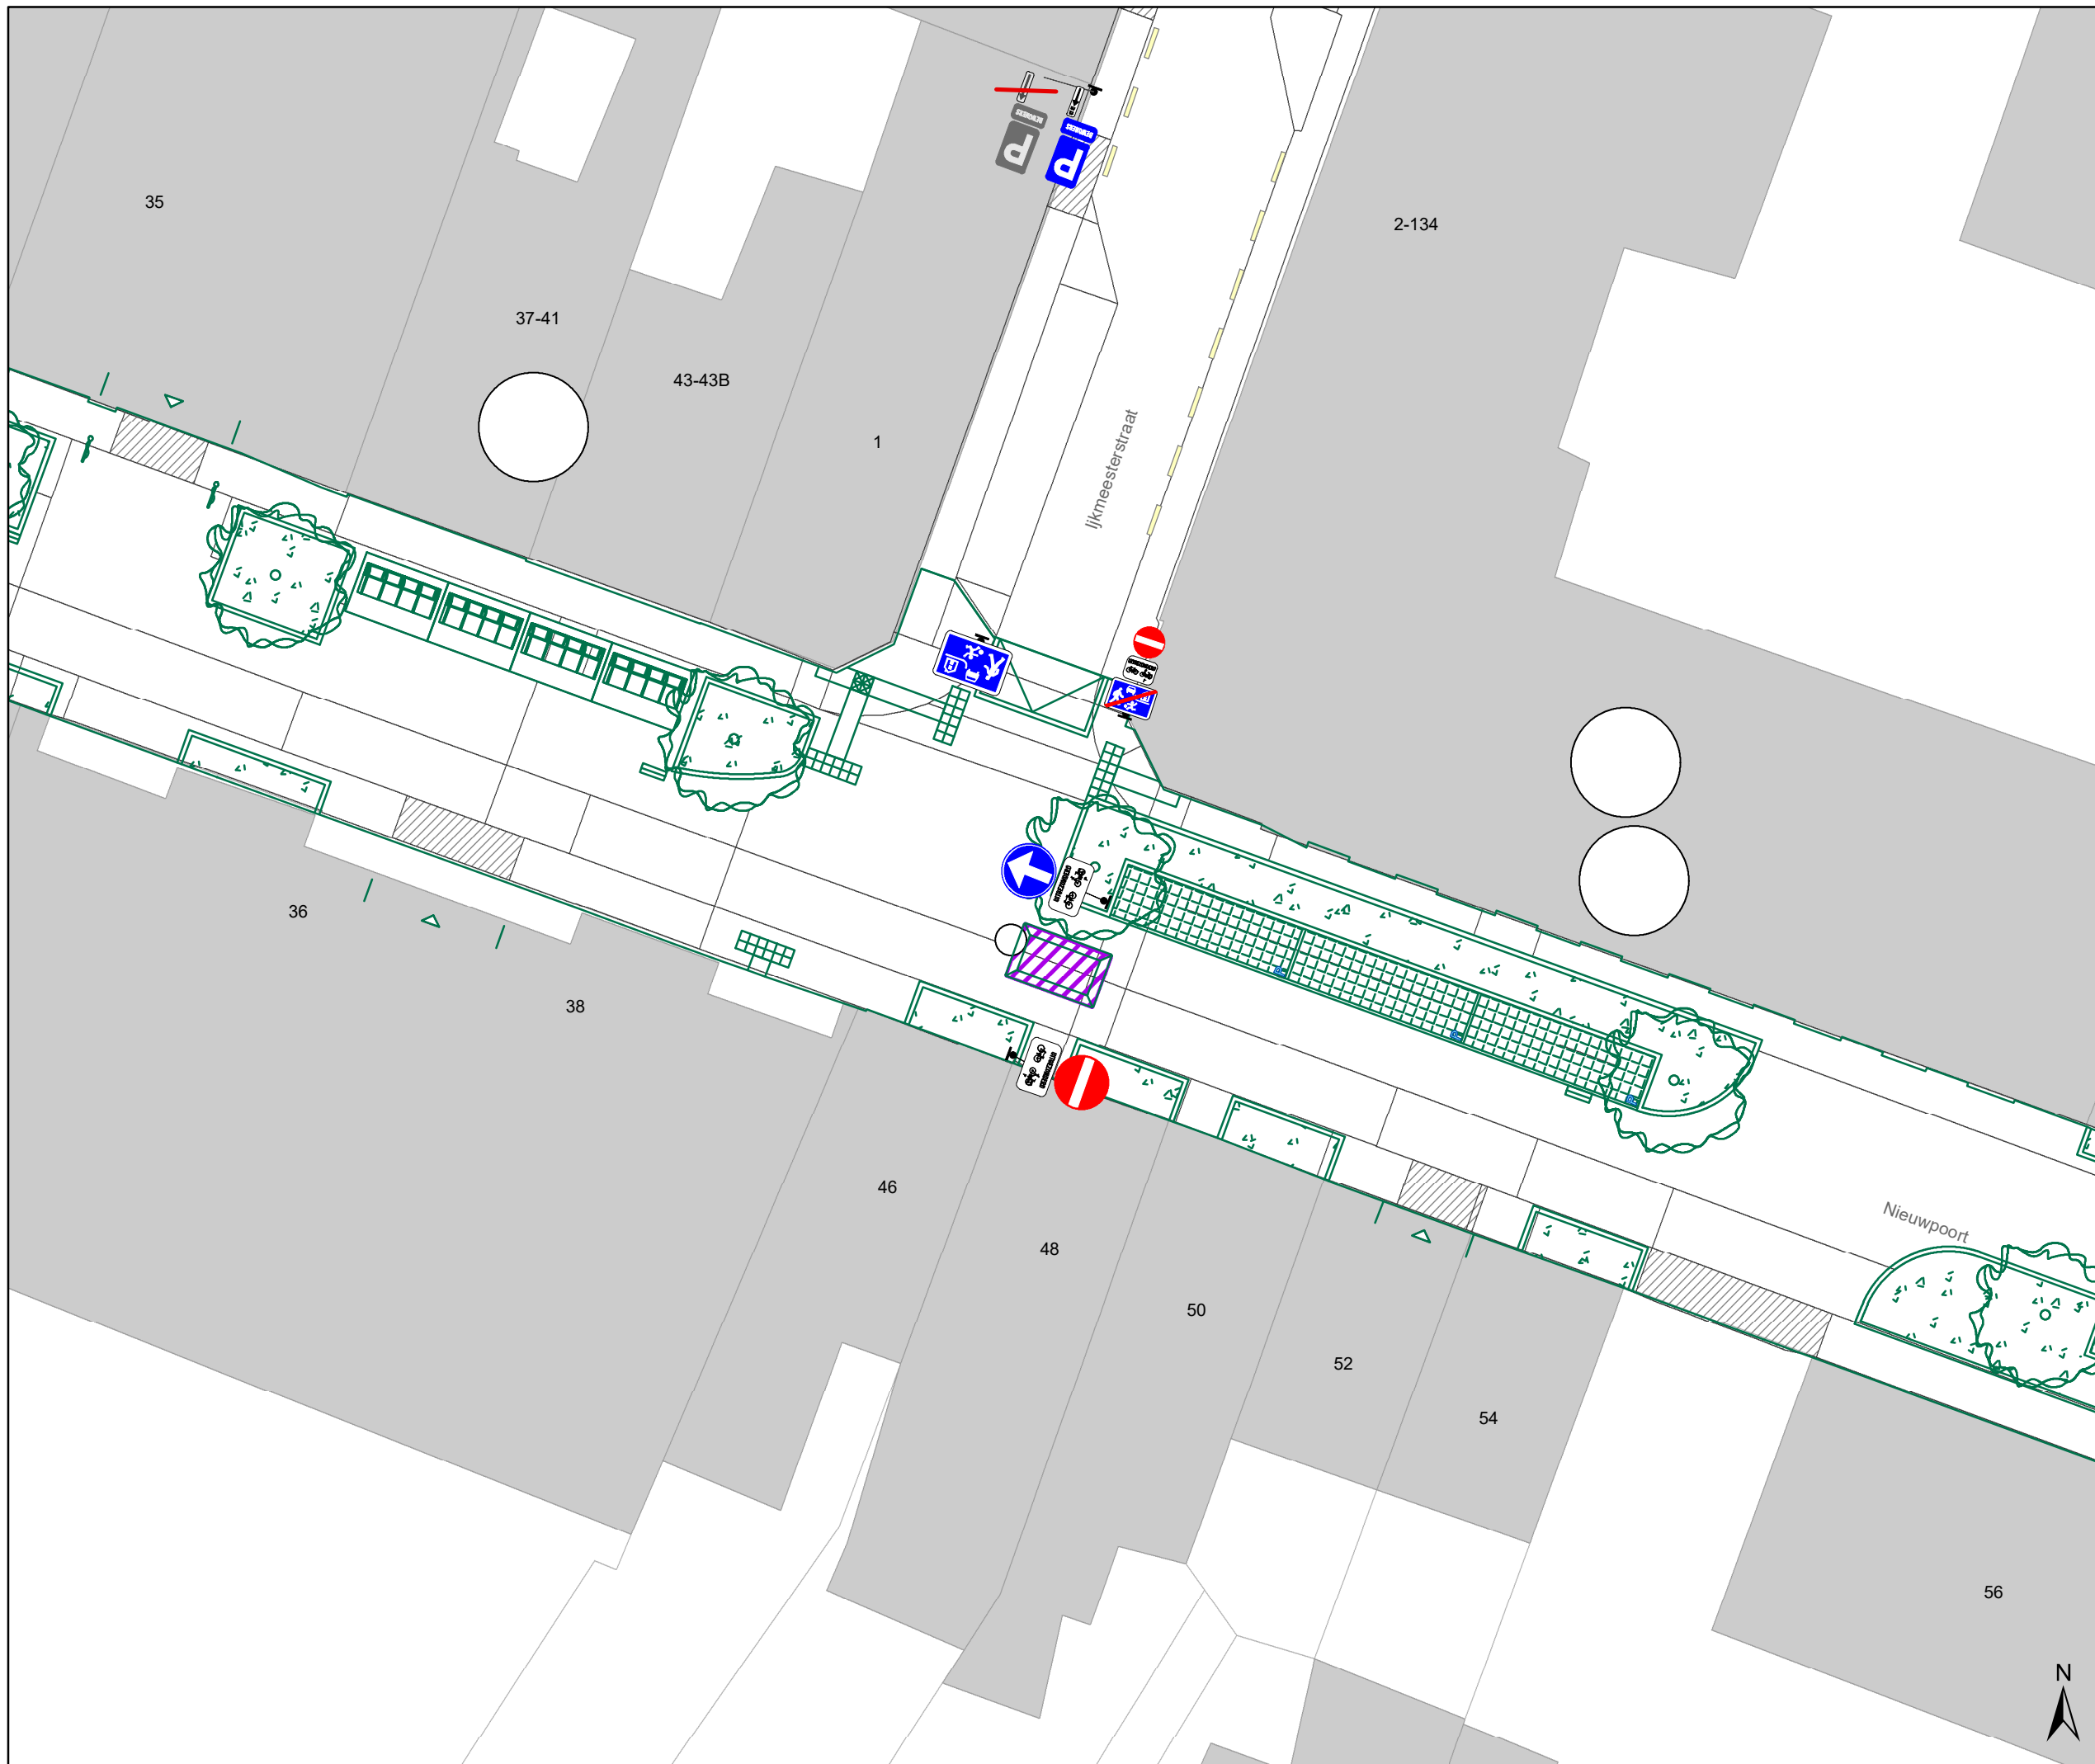





Legende

-  Bestaande verkeersborden
-  Geplande verkeersborden
-  Te verwijderen verkeersborden
-  Bestaande wegmarkeringen
-  Geplande wegmarkeringen
-  Te verwijderen wegmarkeringen
-  Geplande vaste rijbaankussen

Straatmeubilair

-  Gepland paaltje

Overige


-  Ontwerp heraanleg
-  Ander gepland dossier (in voorbereiding bij MOBBD)
-  Ander gepland dossier (in voorbereiding bij MOBBD)
-  Ander gepland dossier (ter uitvoering bij DWBW)

Laadpunten

-  Voorstel laadpunt

Parkeerautomaten

-  Voorstel
-  Gepland verwijderd
-  Gepland
-  In gebruik

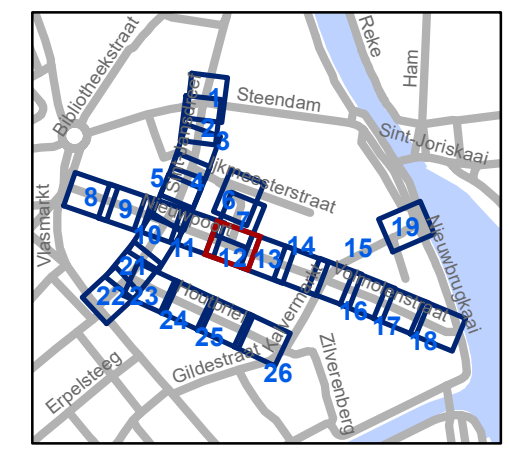


gent: Mobiliteitsbedrijf stad Gent
Verkeerstechnische taken

Nieuwpoort Definitieve heraanleg

Dossiernummer P-392728

DATUM	SCHAAL	PLAN	P FORMAAT
24/04/2023	1/200	12/26	A3

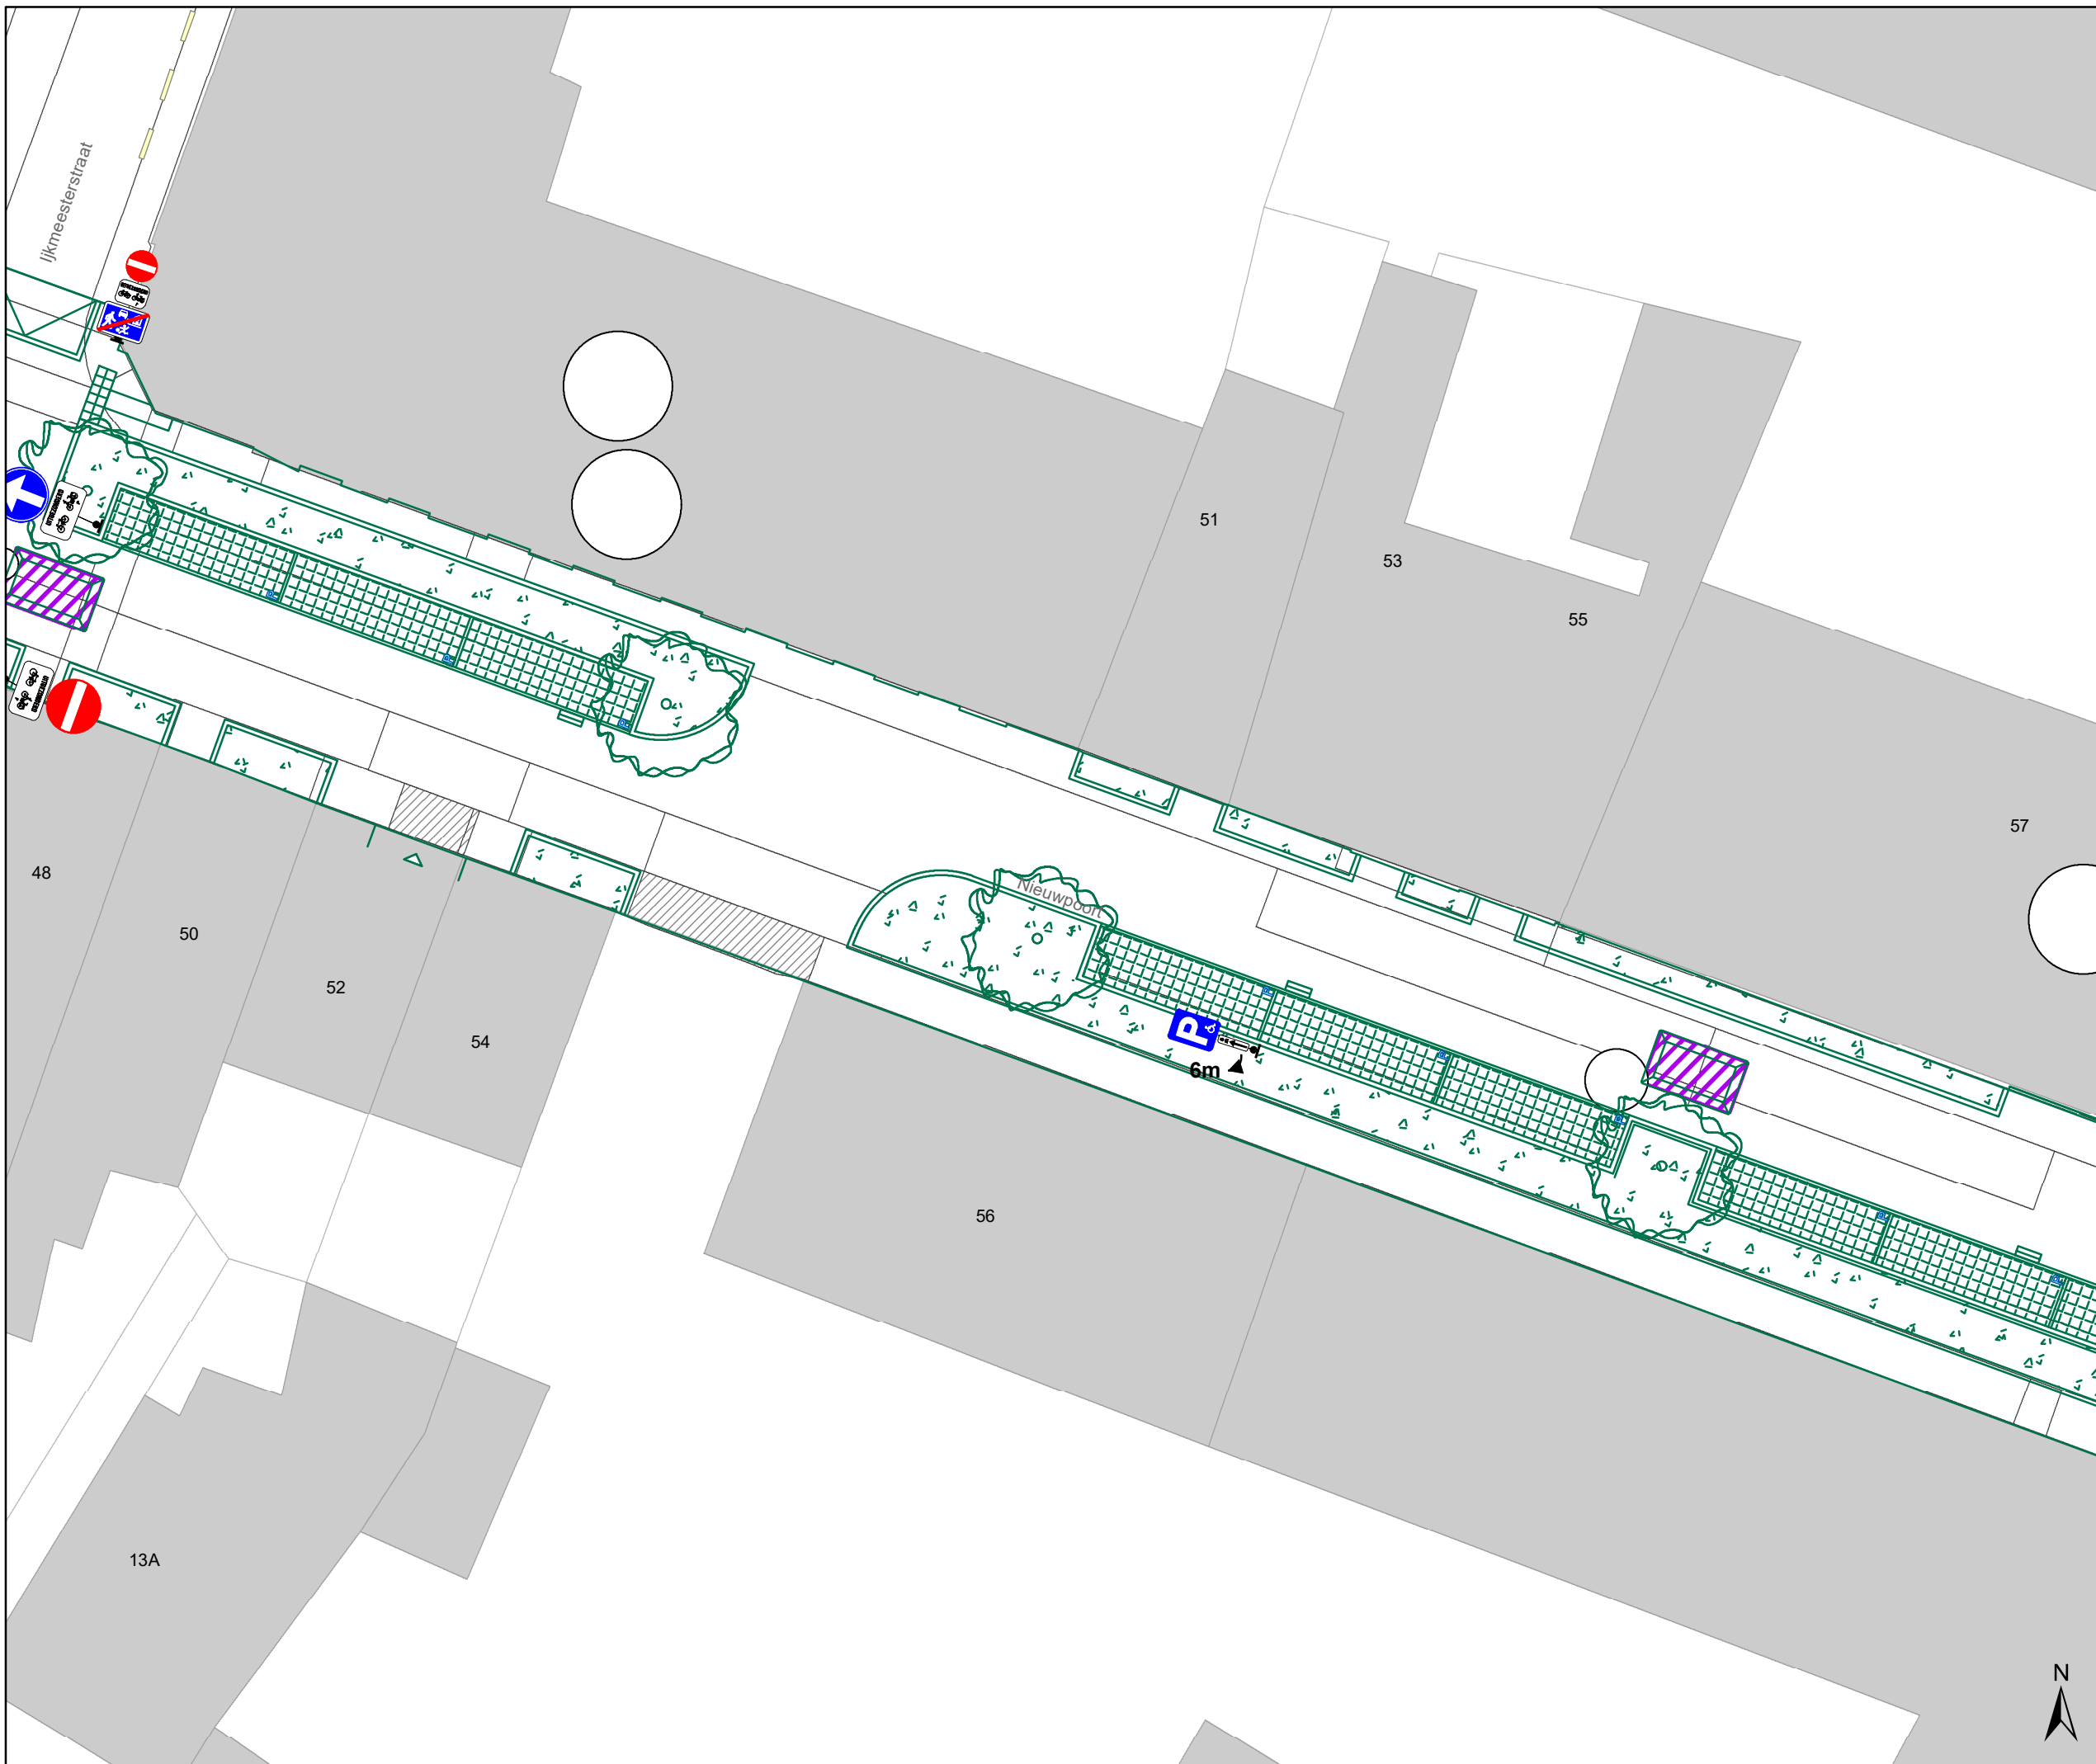





Legende

-  Bestaande verkeersborden
-  Geplande verkeersborden
-  Te verwijderen verkeersborden
-  Bestaande wegmarkeringen
-  Geplande wegmarkeringen
-  Te verwijderen wegmarkeringen
-  Geplande vaste rijbaankussen

Straatmeubilair

-  Gepland paaltje

Overige


-  Ontwerp heraanleg
-  Ander gepland dossier (in voorbereiding bij MOBBD)
-  Ander gepland dossier (in voorbereiding bij MOBBD)
-  Ander gepland dossier (ter uitvoering bij DWBW)

Laadpunten

-  Voorstel laadpunt

Parkeerautomaten

-  Voorstel
-  Gepland verwijderd
-  Gepland
-  In gebruik

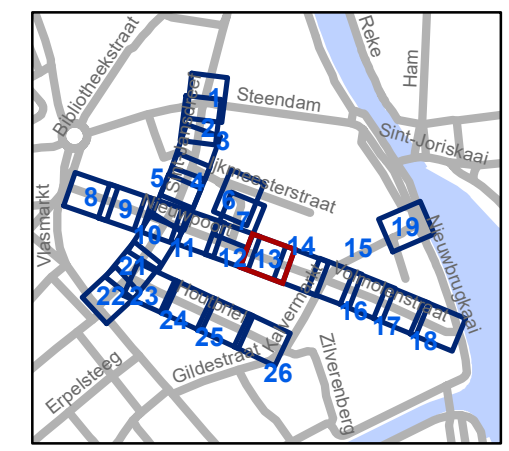


gent: Mobiliteitsbedrijf stad Gent
Verkeerstechnische taken

Nieuwpoort Definitieve heraanleg

Dossiernummer P-392728

DATUM	SCHAAL	PLAN	P FORMAAT
24/04/2023	1/200	13/26	A3

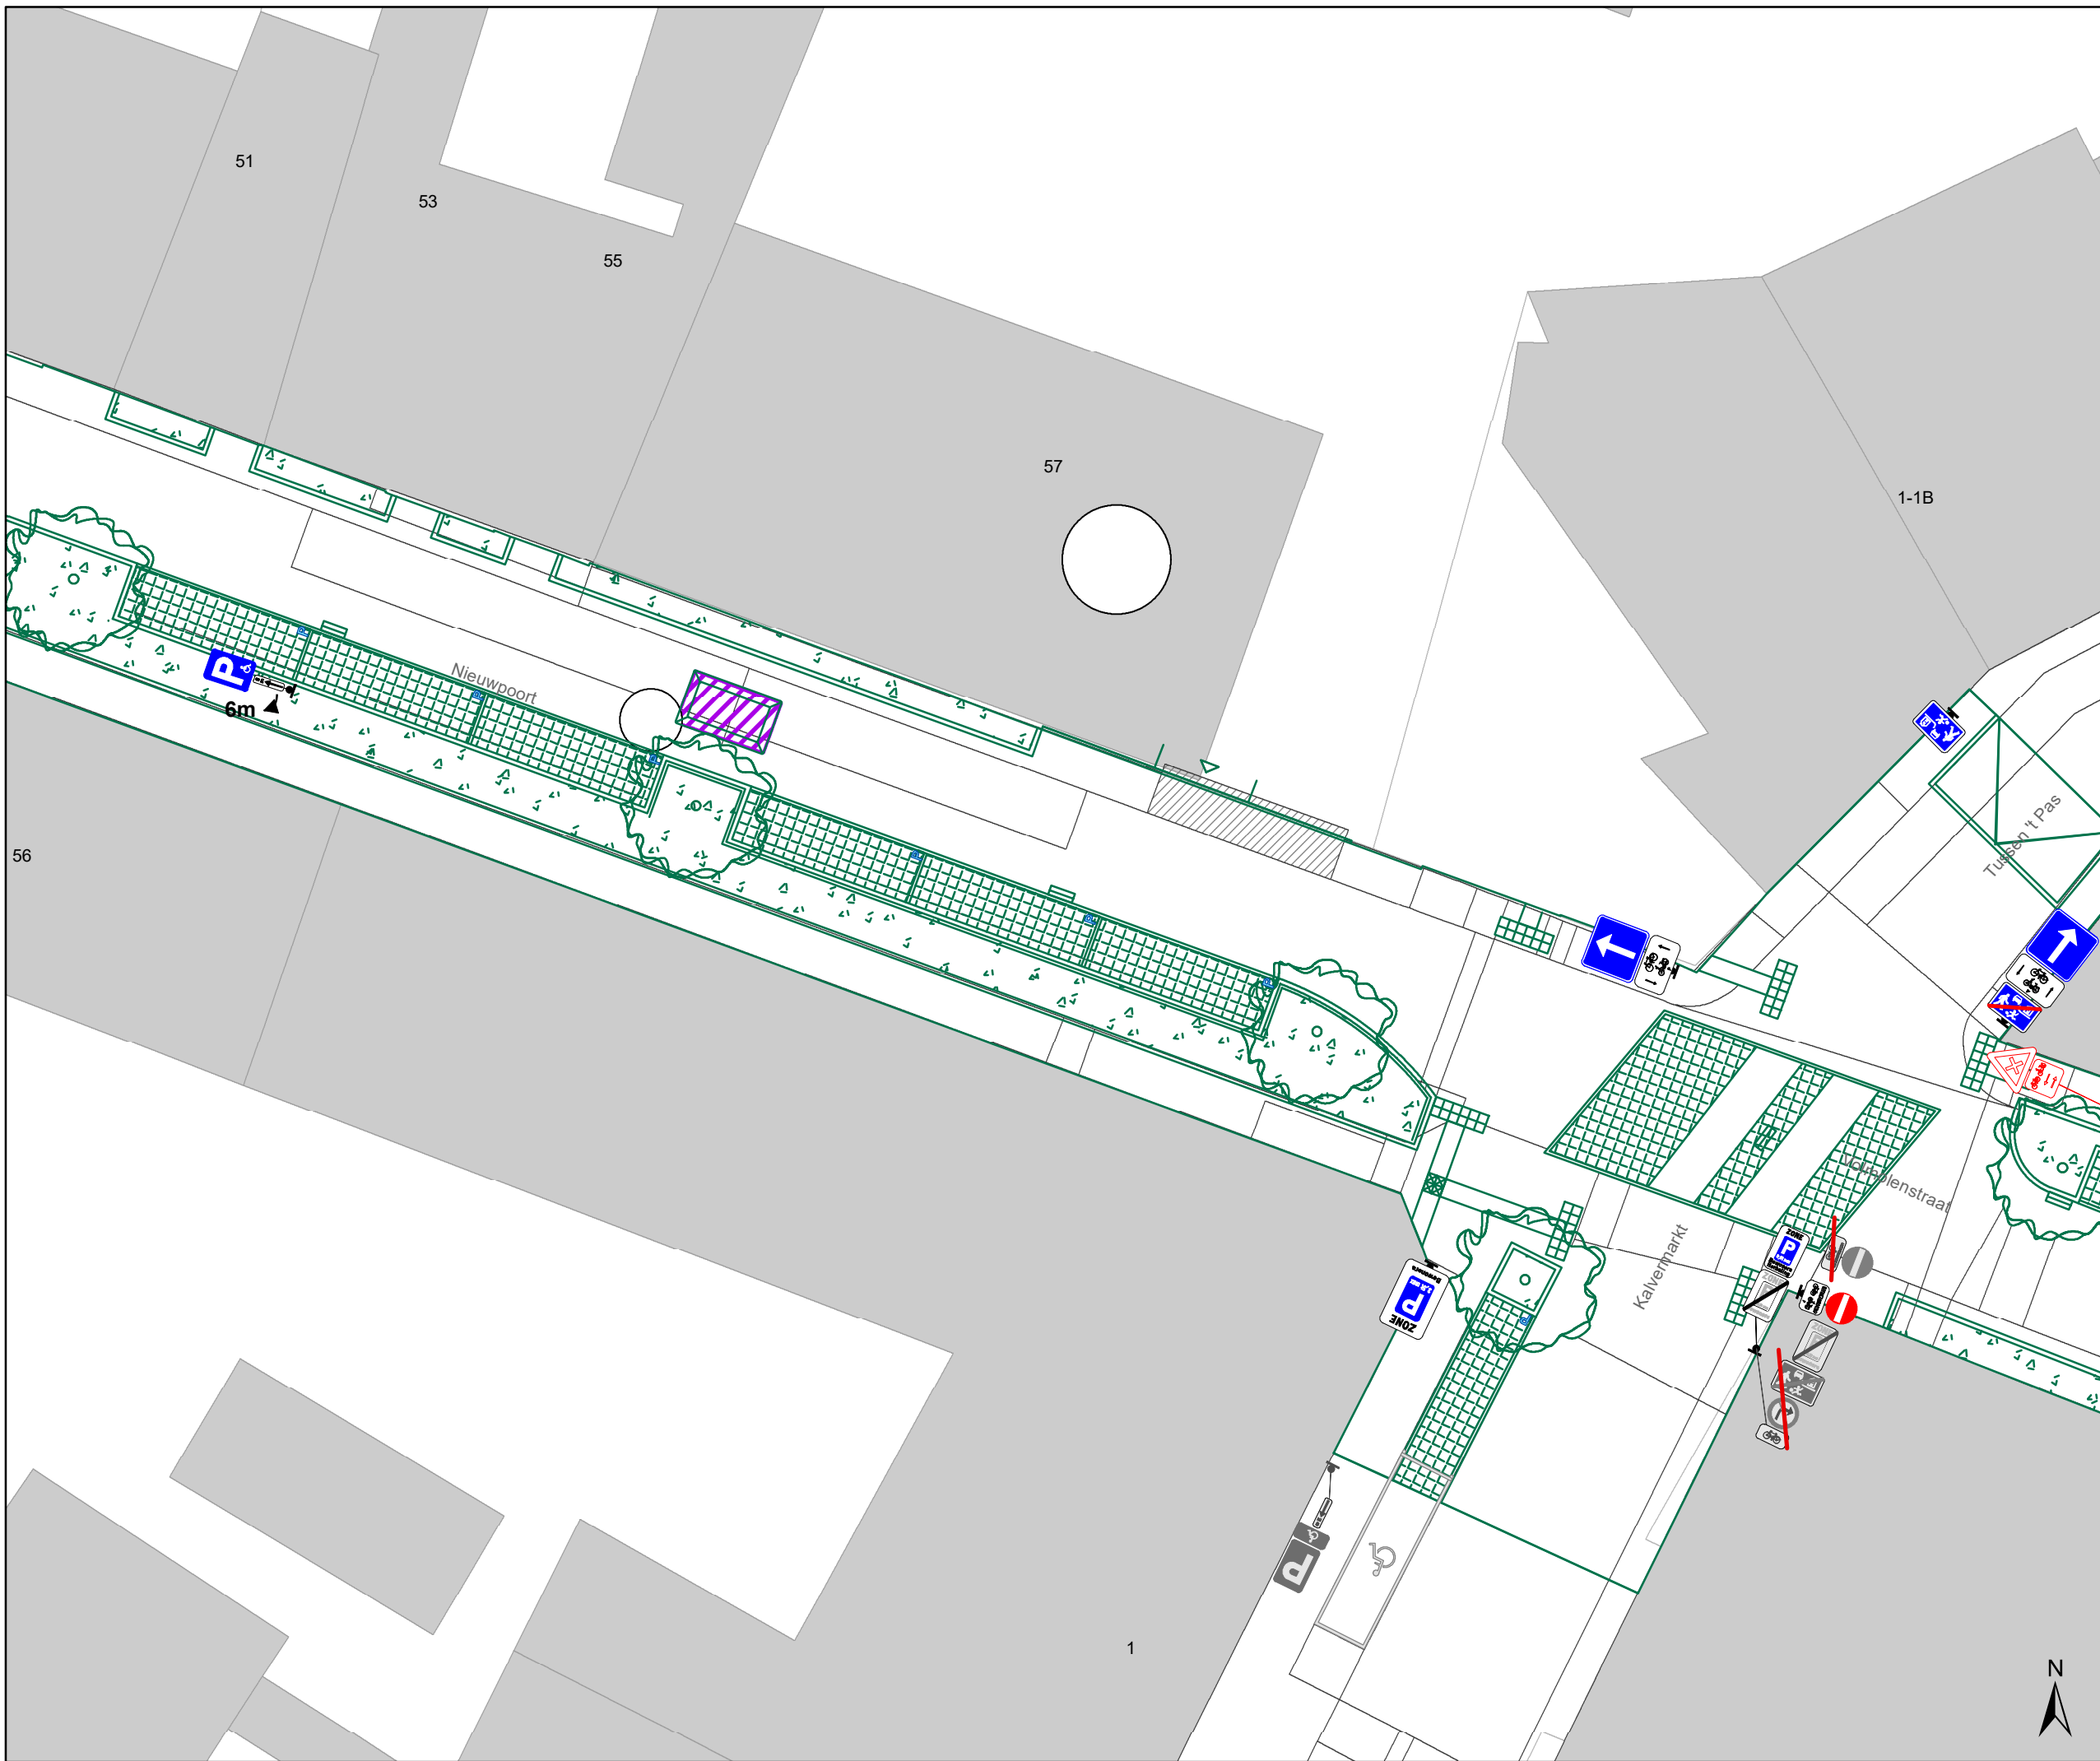

Legende

- Bestaande verkeersborden
- Geplande verkeersborden
- Te verwijderen verkeersborden

- Bestaande wegmarkeringen
- Geplande wegmarkeringen
- Te verwijderen wegmarkeringen
- Geplande vaste rijbaankussen

Straatmeubilair

- Gepland paaltje

Overige

- Ontwerp heraanleg


- Ander gepland dossier (in voorbereiding bij MOBBD)
- Ander gepland dossier (in voorbereiding bij MOBBD)
- Ander gepland dossier (ter uitvoering bij DWBW)

Laadpunten

- Voorstel laadpunt

Parkeerautomaten

- Voorstel
- Gepland verwijderd
- Gepland
- In gebruik

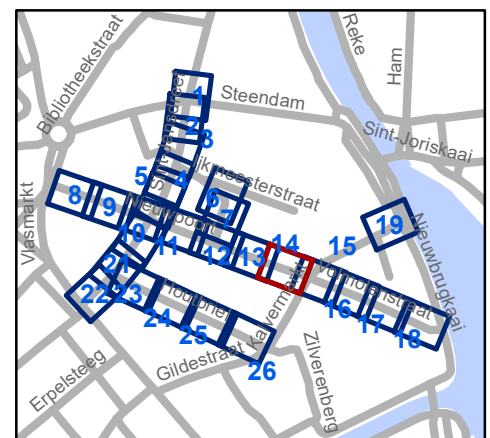


gent: Mobiliteitsbedrijf stad Gent
Verkeerstechnische taken

Nieuwpoort Definitieve heraanleg

Dossiernummer P-392728

DATUM	SCHAAL	PLAN	P FORMAAT
24/04/2023	1/200	14/26	A3



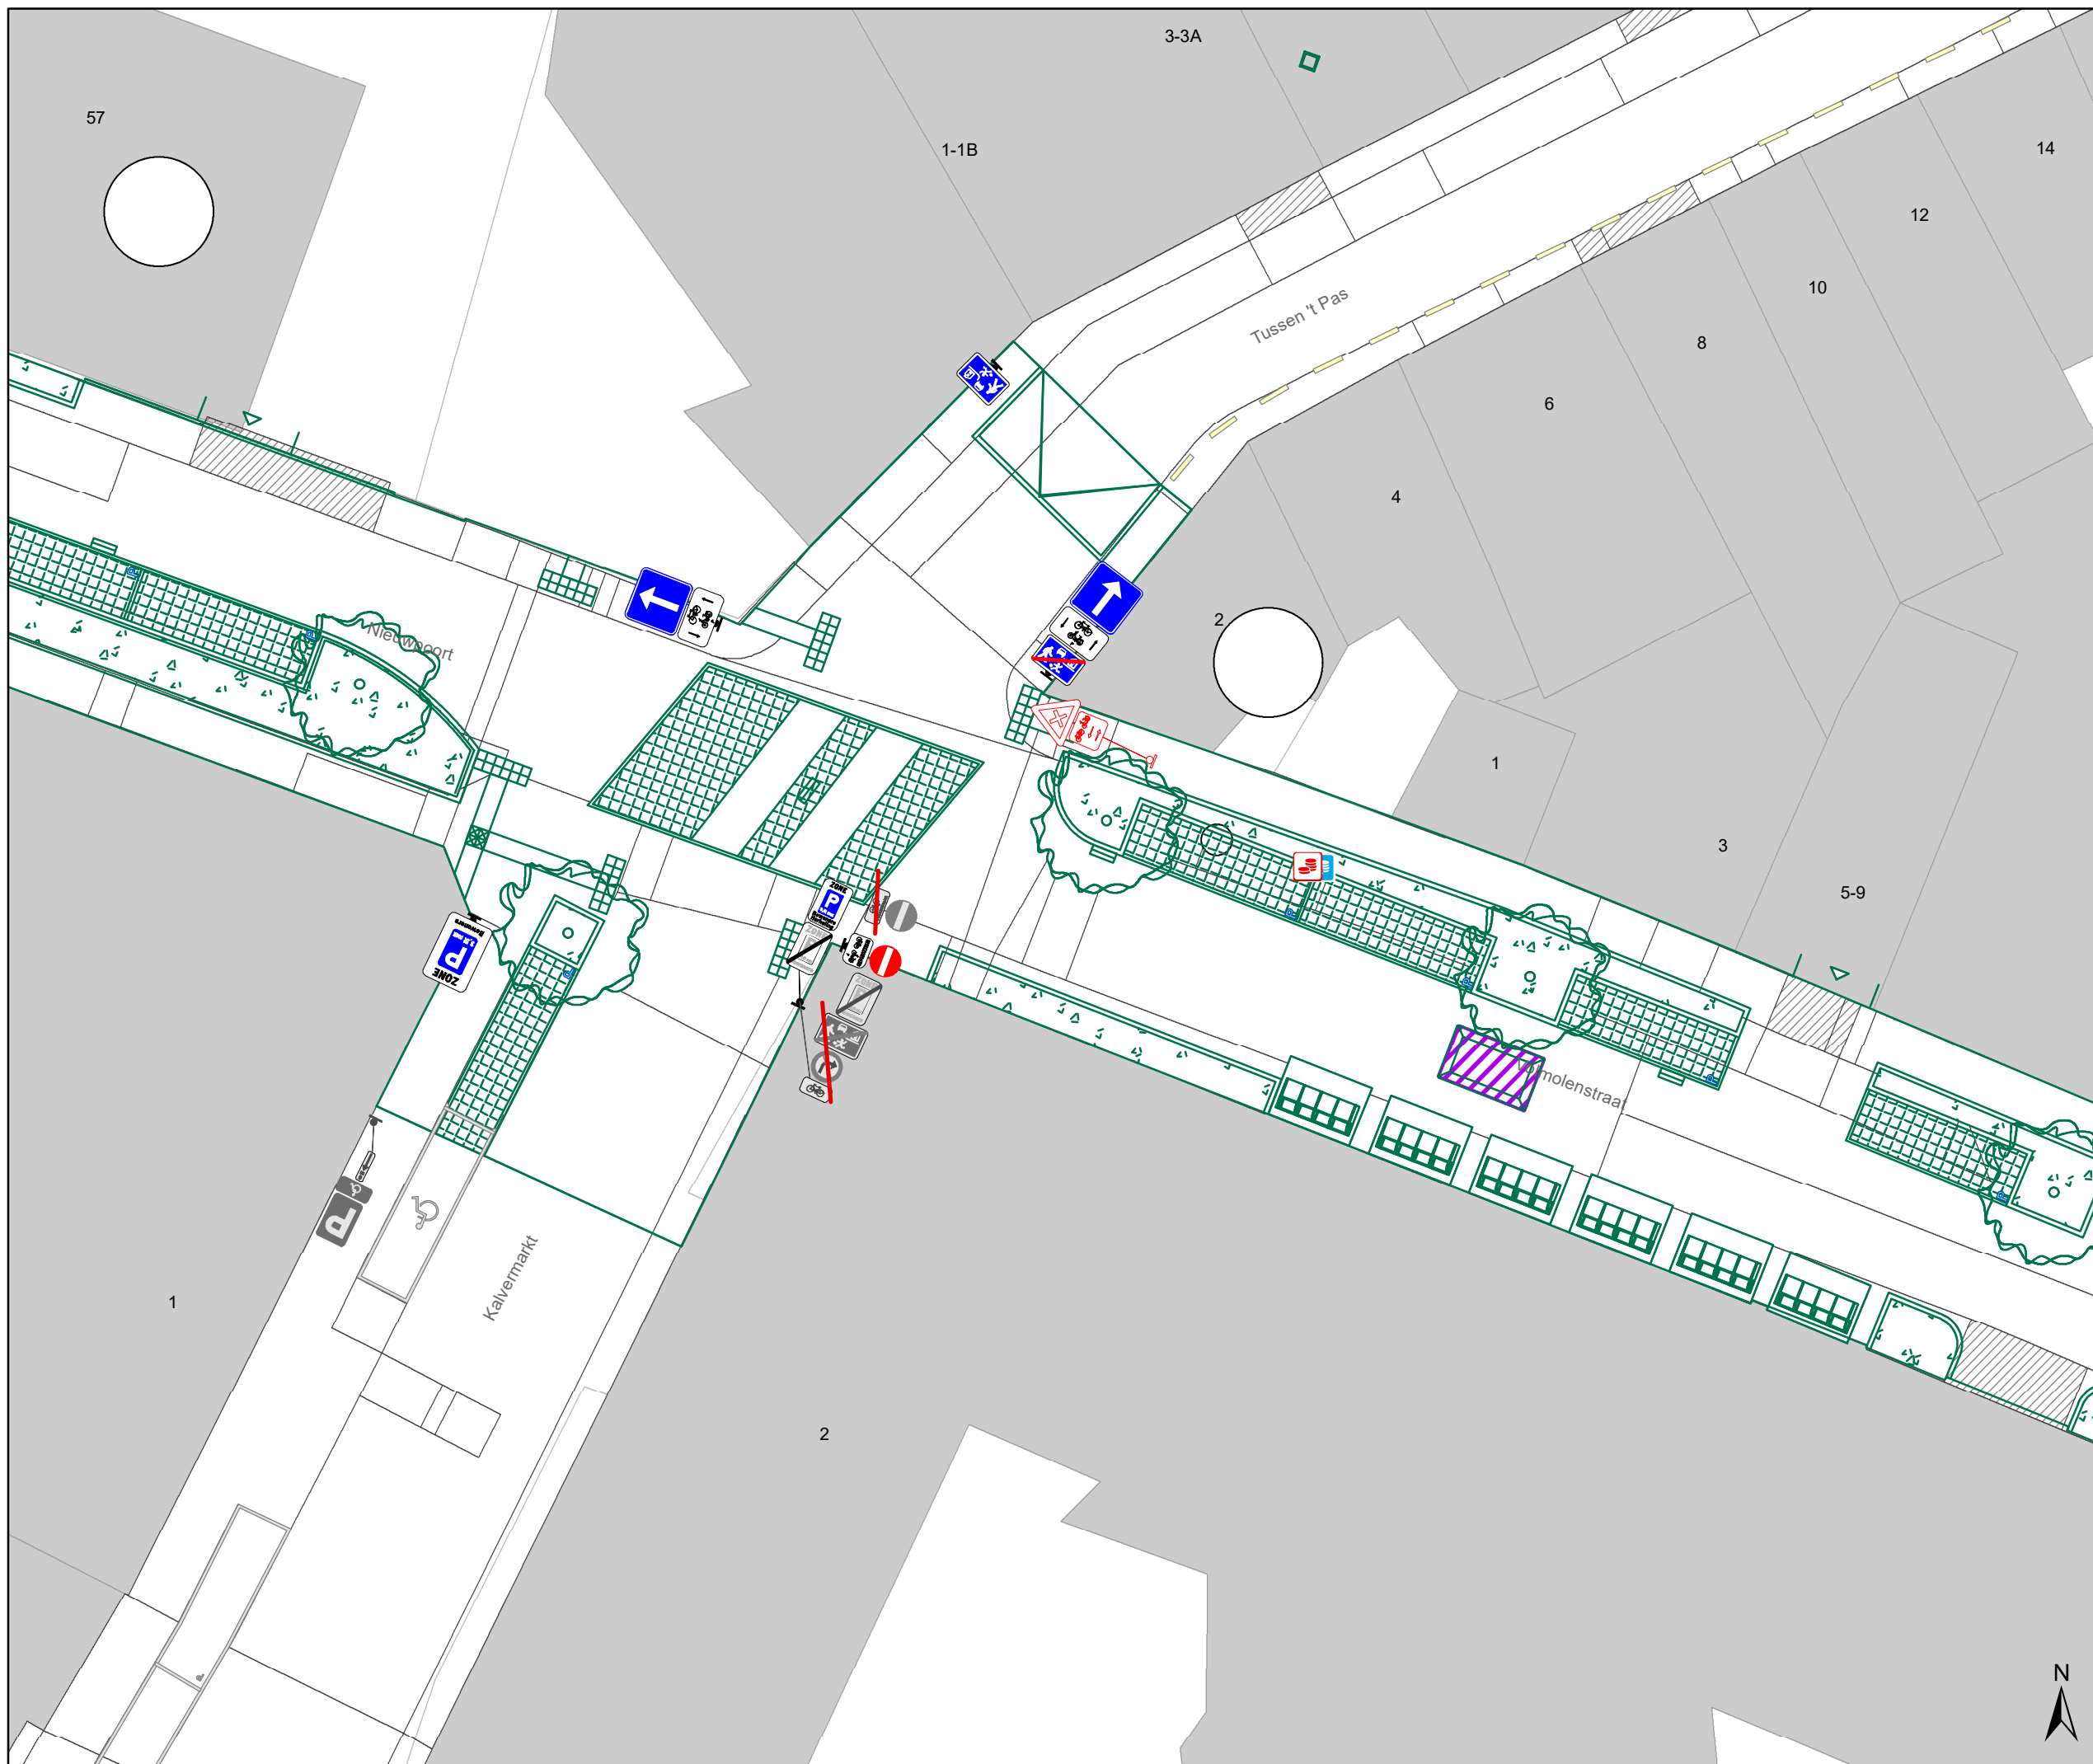





Legende

-  Bestaande verkeersborden
-  Geplande verkeersborden
-  Te verwijderen verkeersborden
-  Bestaande wegmarkeringen
-  Geplande wegmarkeringen
-  Te verwijderen wegmarkeringen
-  Geplande vaste rijbaankussen

Straatmeubilair

-  Gepland paaltje

Overige


-  Ontwerp heraanleg
-  Ander gepland dossier (in voorbereiding bij MOBBED)
-  Ander gepland dossier (in voorbereiding bij MOBBED)
-  Ander gepland dossier (ter uitvoering bij DWBW)

Laadpunten

-  Voorstel laadpunt

Parkeerautomaten

-  Voorstel
-  Gepland verwijderd
-  Gepland
-  In gebruik

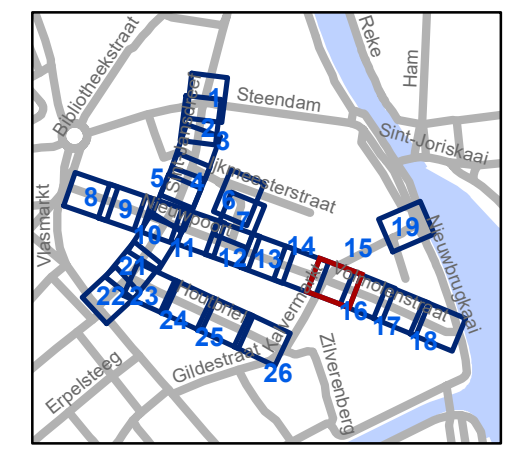


gent: Mobiliteitsbedrijf stad Gent
Verkeerstechnische taken

Nieuwpoort Definitieve heraanleg

Dossiernummer P-392728

DATUM	SCHAAL	PLAN	P.FORMAAT
24/04/2023	1/200	15/26	A3

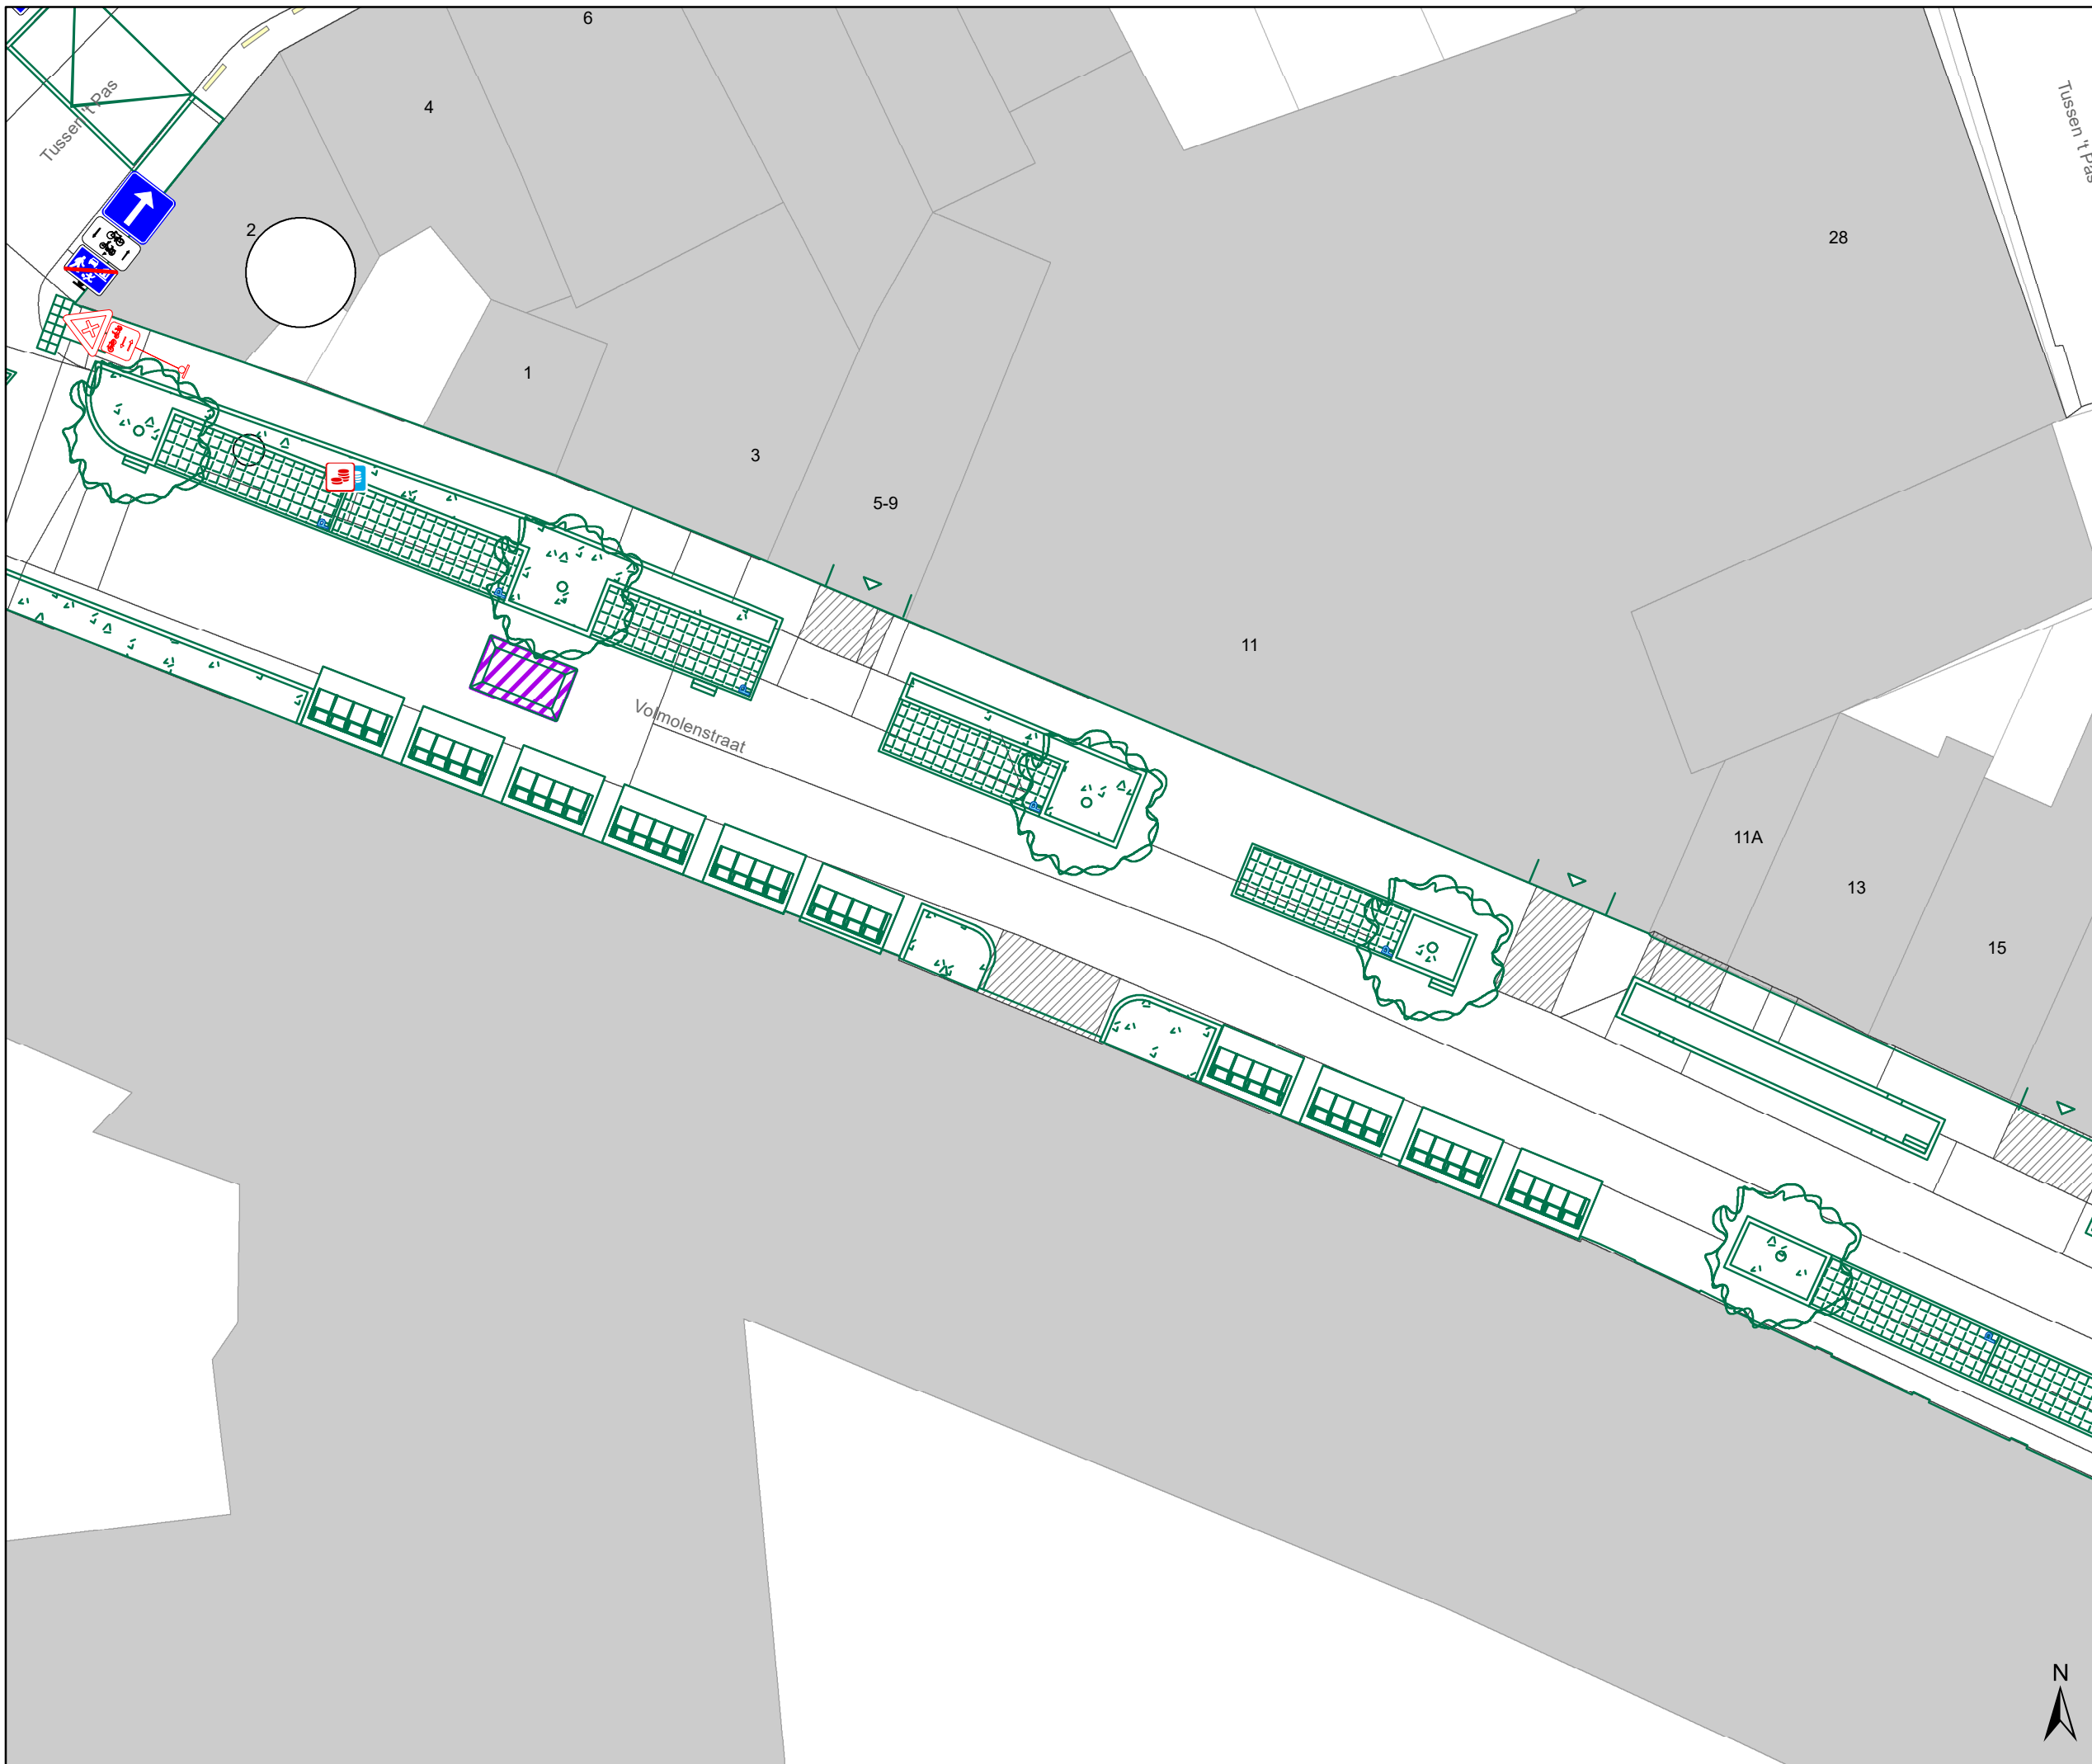

Legende

- Bestaande verkeersborden
- Geplande verkeersborden
- Te verwijderen verkeersborden
- Bestaande wegmarkeringen
- Geplande wegmarkeringen
- Te verwijderen wegmarkeringen
- Geplande vaste rijbaankussen

Straatmeubilair

- Gepland paaltje

Overige


- Ontwerp heraanleg
- Ander gepland dossier (in voorbereiding bij MOBBED)
- Ander gepland dossier (in voorbereiding bij MOBBED)
- Ander gepland dossier (ter uitvoering bij DWBW)

Laadpunten

- Voorstel laadpunt

Parkeerautomaten

- Voorstel
- Gepland verwijderd
- Gepland
- In gebruik

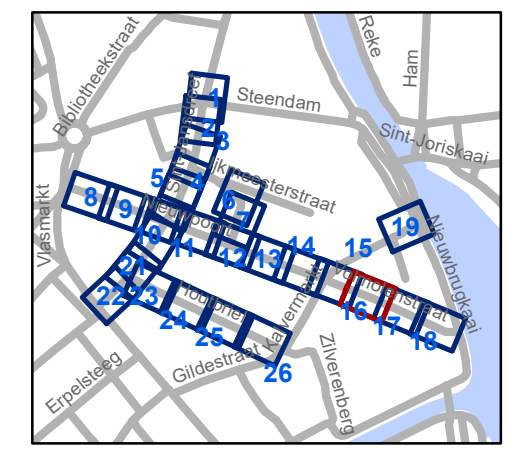


gent: Mobiliteitsbedrijf stad Gent
Verkeerstechnische taken

Nieuwpoort Definitieve heraanleg

Dossiernummer P-392728

DATUM	SCHAAL	PLAN	P.FORMAAT
24/04/2023	1/200	16/26	A3

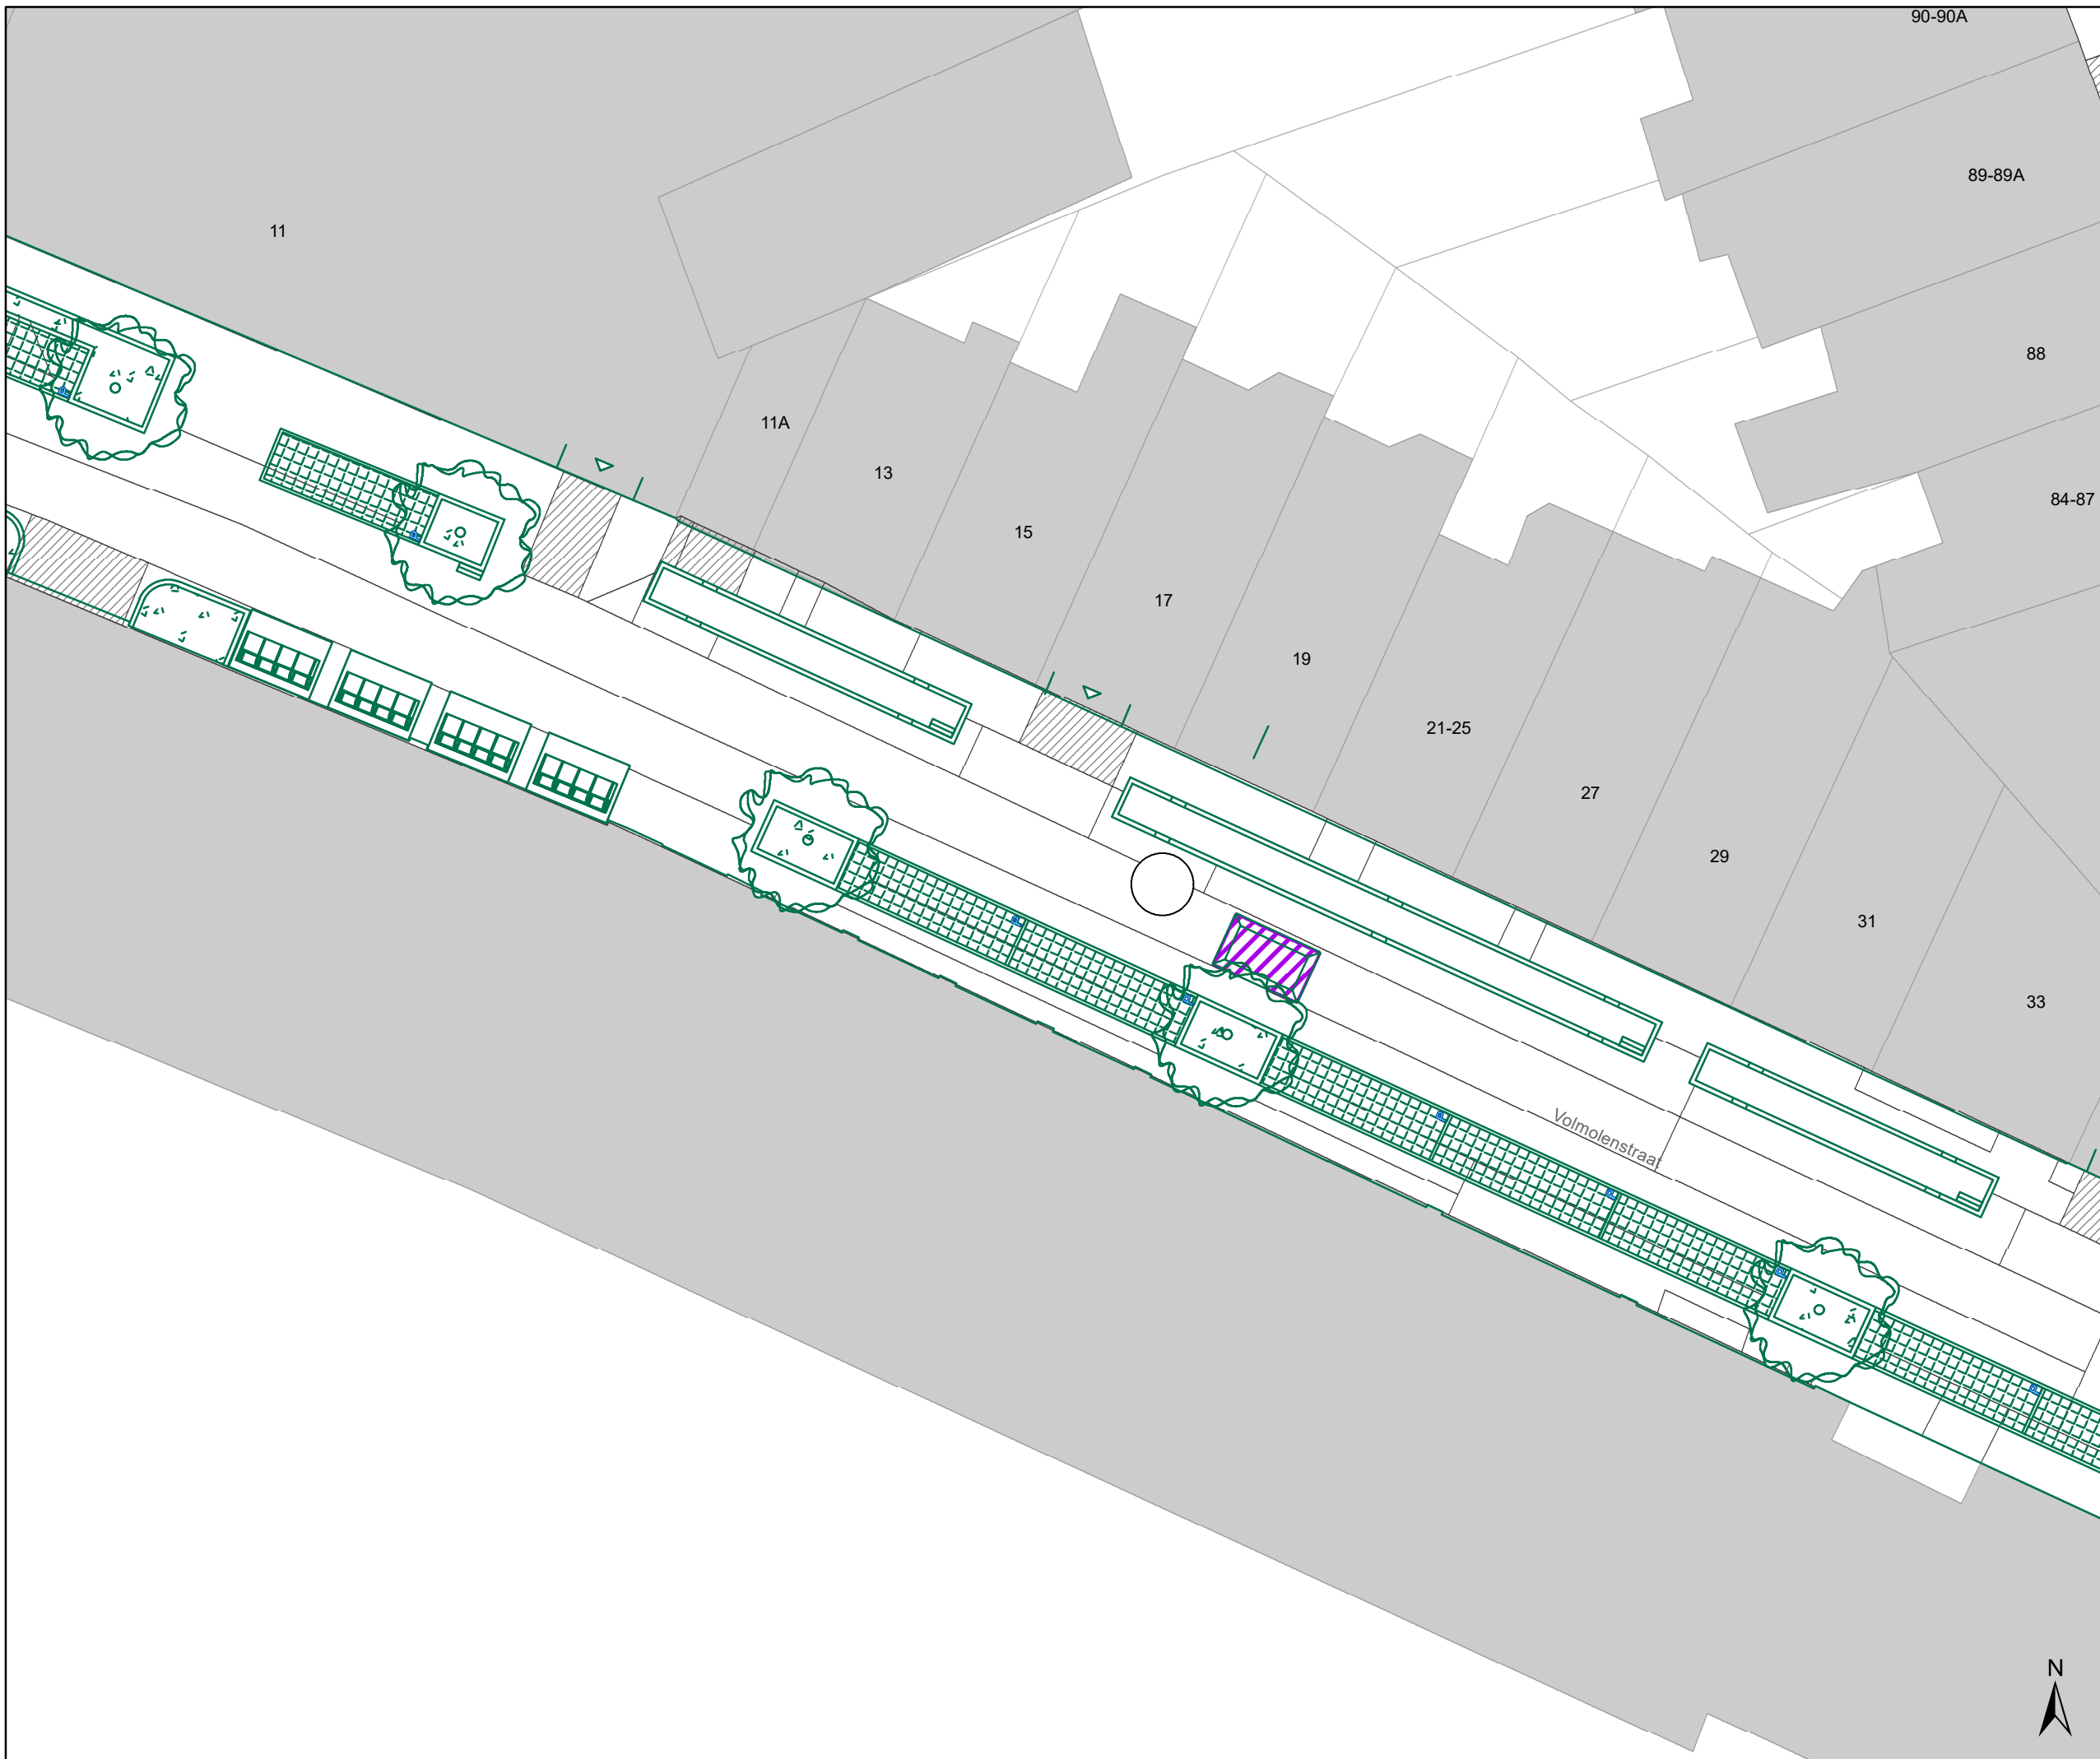

- ### Legende
- Bestaande verkeersborden
 - Geplande verkeersborden
 - Te verwijderen verkeersborden

- Bestaande wegmarkeringen
- Geplande wegmarkeringen
- Te verwijderen wegmarkeringen
- Geplande vaste rijbaankussen


- ### Straatmeubilair
- Gepland paaltje

- ### Overige
- Ontwerp heraanleg

- Ander gepland dossier (in voorbereiding bij MOBBED)
- Ander gepland dossier (in voorbereiding bij MOBBED)
- Ander gepland dossier (ter uitvoering bij DWBW)

- ### Laadpunten
- Voorstel laadpunt

- ### Parkeerautomaten
- Voorstel
 - Gepland verwijderd
 - Gepland
 - In gebruik

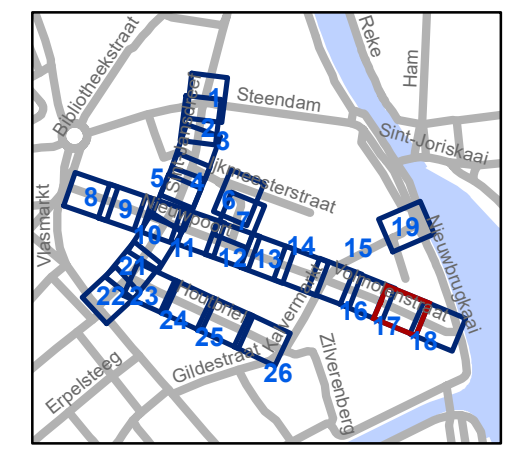

gent: Mobiliteitsbedrijf stad Gent
Verkeerstechnische taken


Nieuwpoort

Definitieve heraanleg

Dosiernummer P-392728

DATUM	SCHAAL	PLAN	P FORMAAT
24/04/2023	1/200	17/26	A3



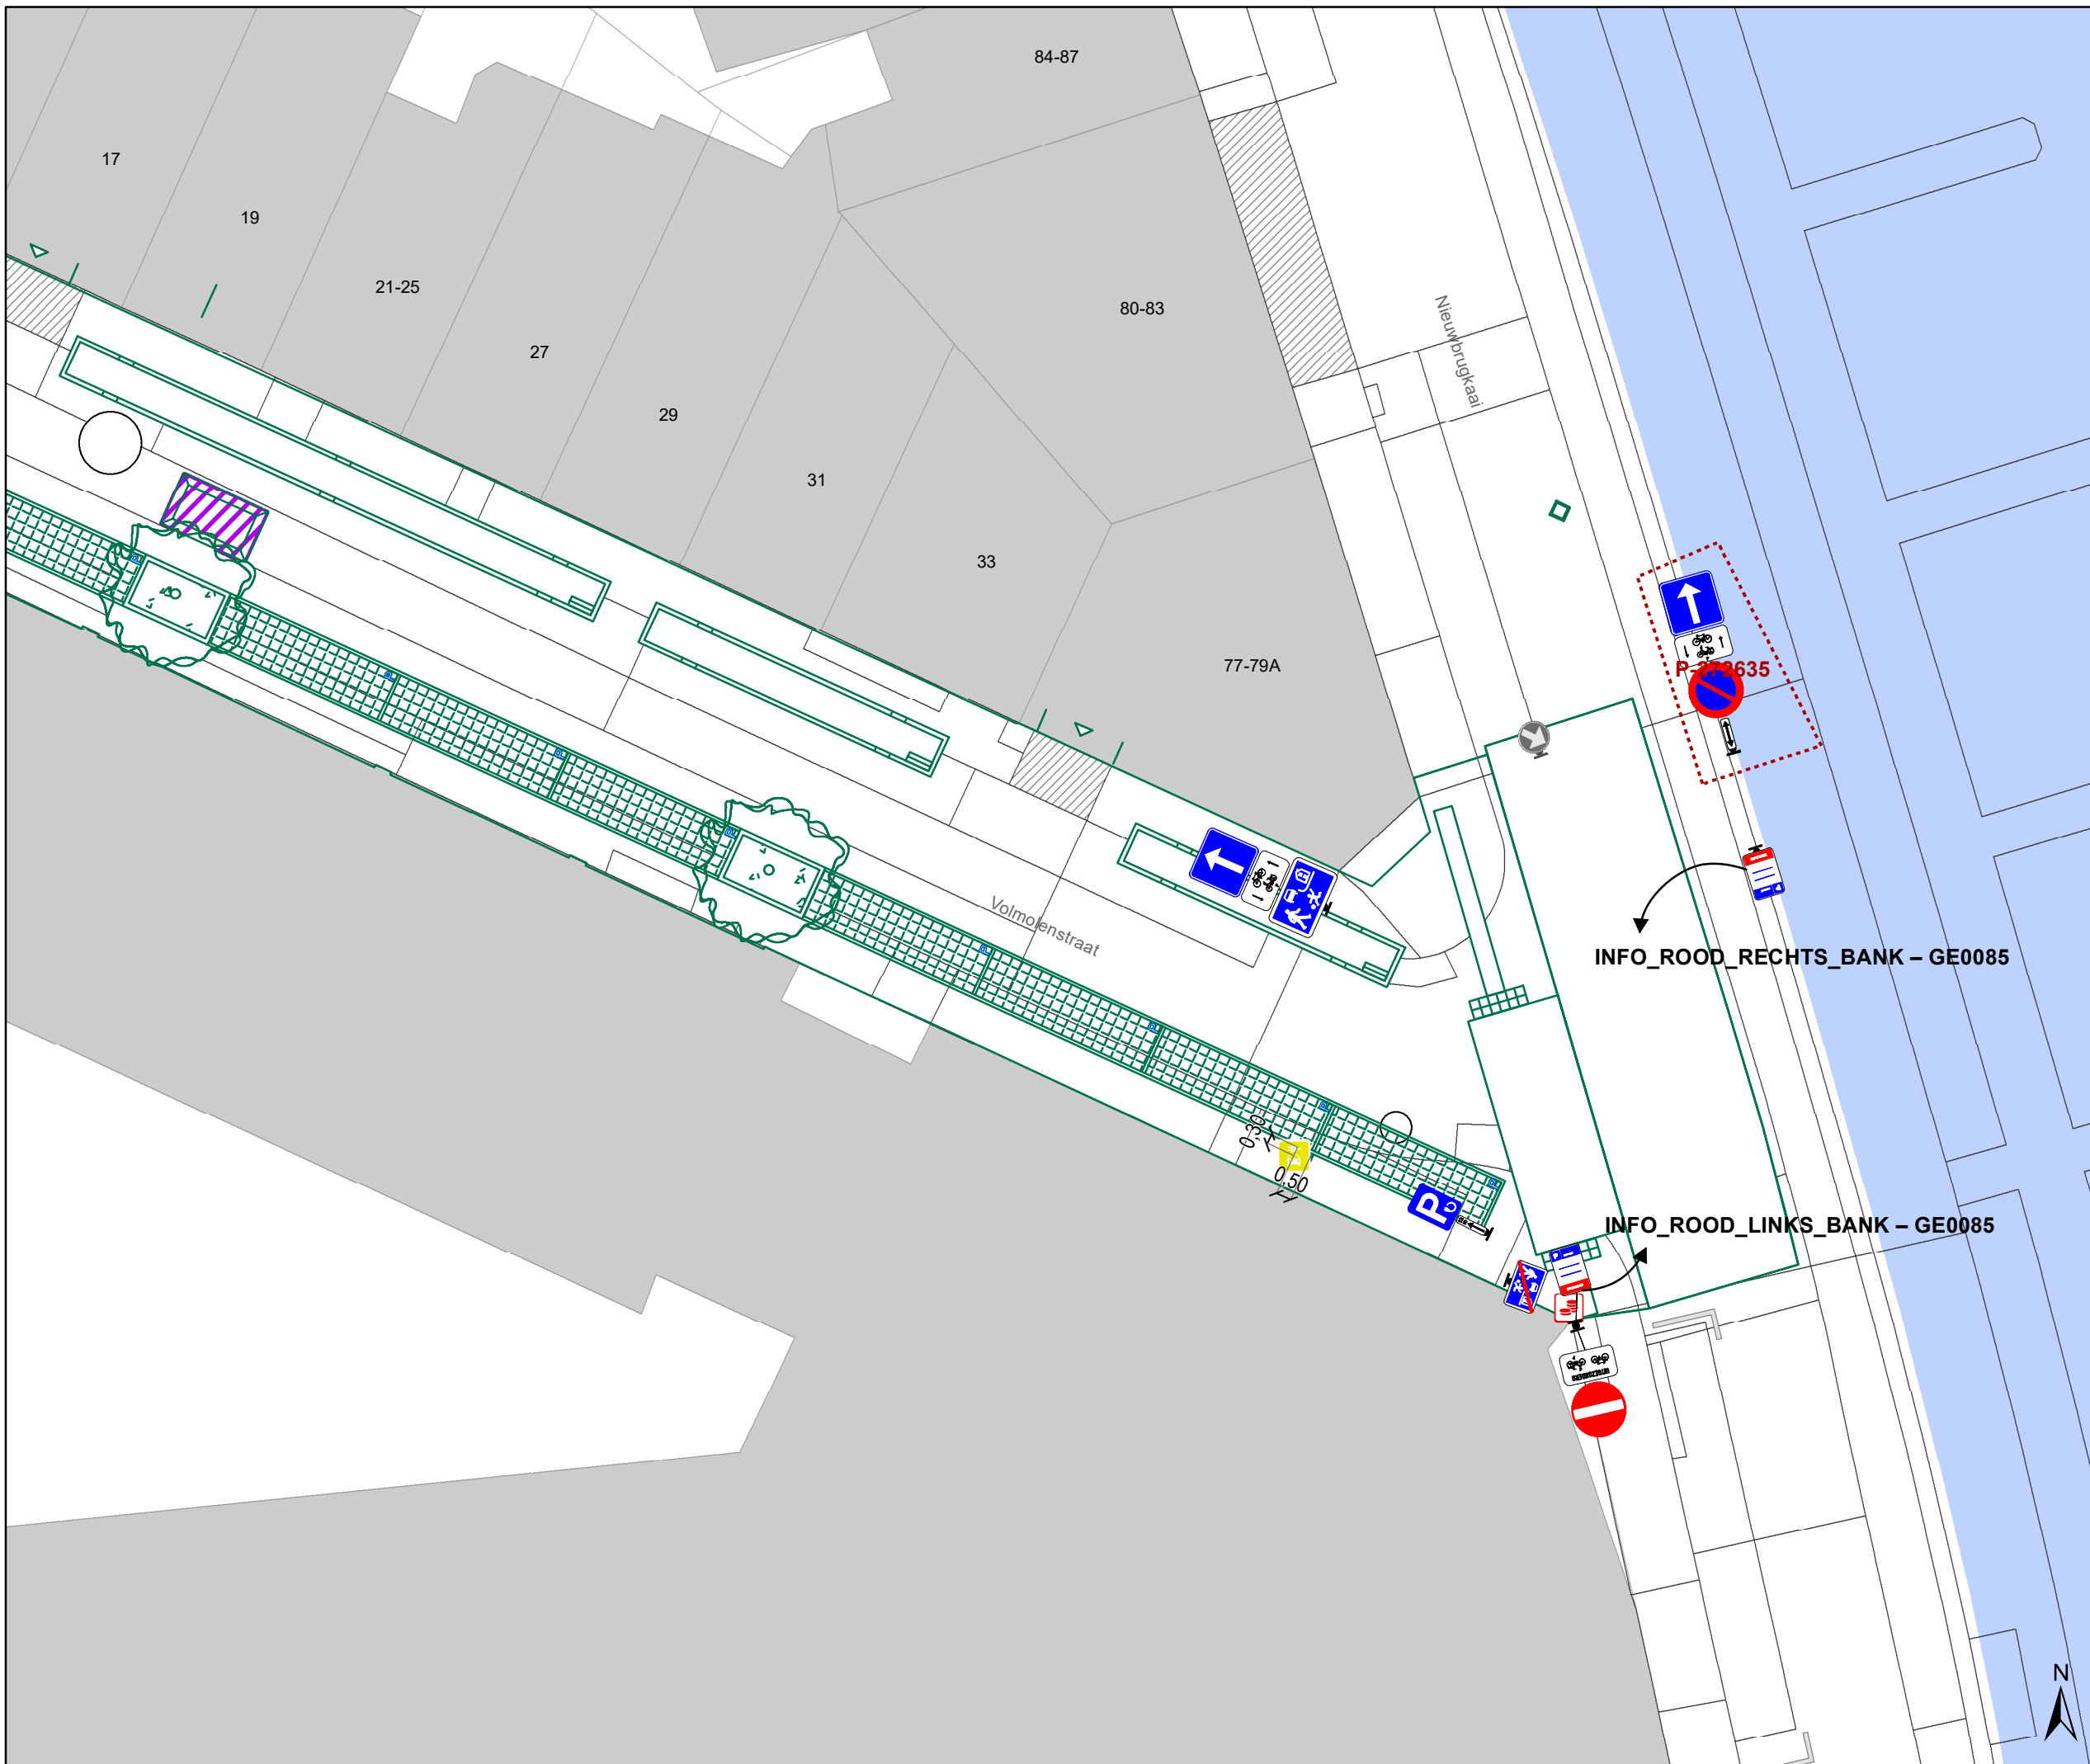





Legende

-  Bestaande verkeersborden
-  Geplande verkeersborden
-  Te verwijderen verkeersborden
-  Bestaande wegmarkeringen
-  Geplande wegmarkeringen
-  Te verwijderen wegmarkeringen
-  Geplande vaste rijbaankussens

Straatmeubilair

-  Gepland paaltje

Overige


-  Ontwerp heraanleg
-  Ander gepland dossier (in voorbereiding bij MOBBED)
-  Ander gepland dossier (in voorbereiding bij MOBBED)
-  Ander gepland dossier (ter uitvoering bij DWBW)

Laadpunten

-  Voorstel laadpunt

Parkeerautomaten

-  Voorstel
-  Gepland verwijderd
-  Gepland
-  In gebruik

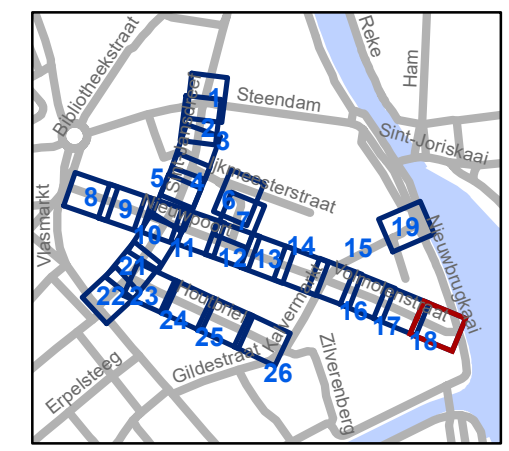


 Mobiliteitsbedrijf stad Gent
Verkeerstechnische taken

Nieuwpoort
Definitieve heraanleg


Dosiernummer P-392728

DATUM	SCHAAL	PLAN	P FORMAAT
24/04/2023	1/200	18/26	A3

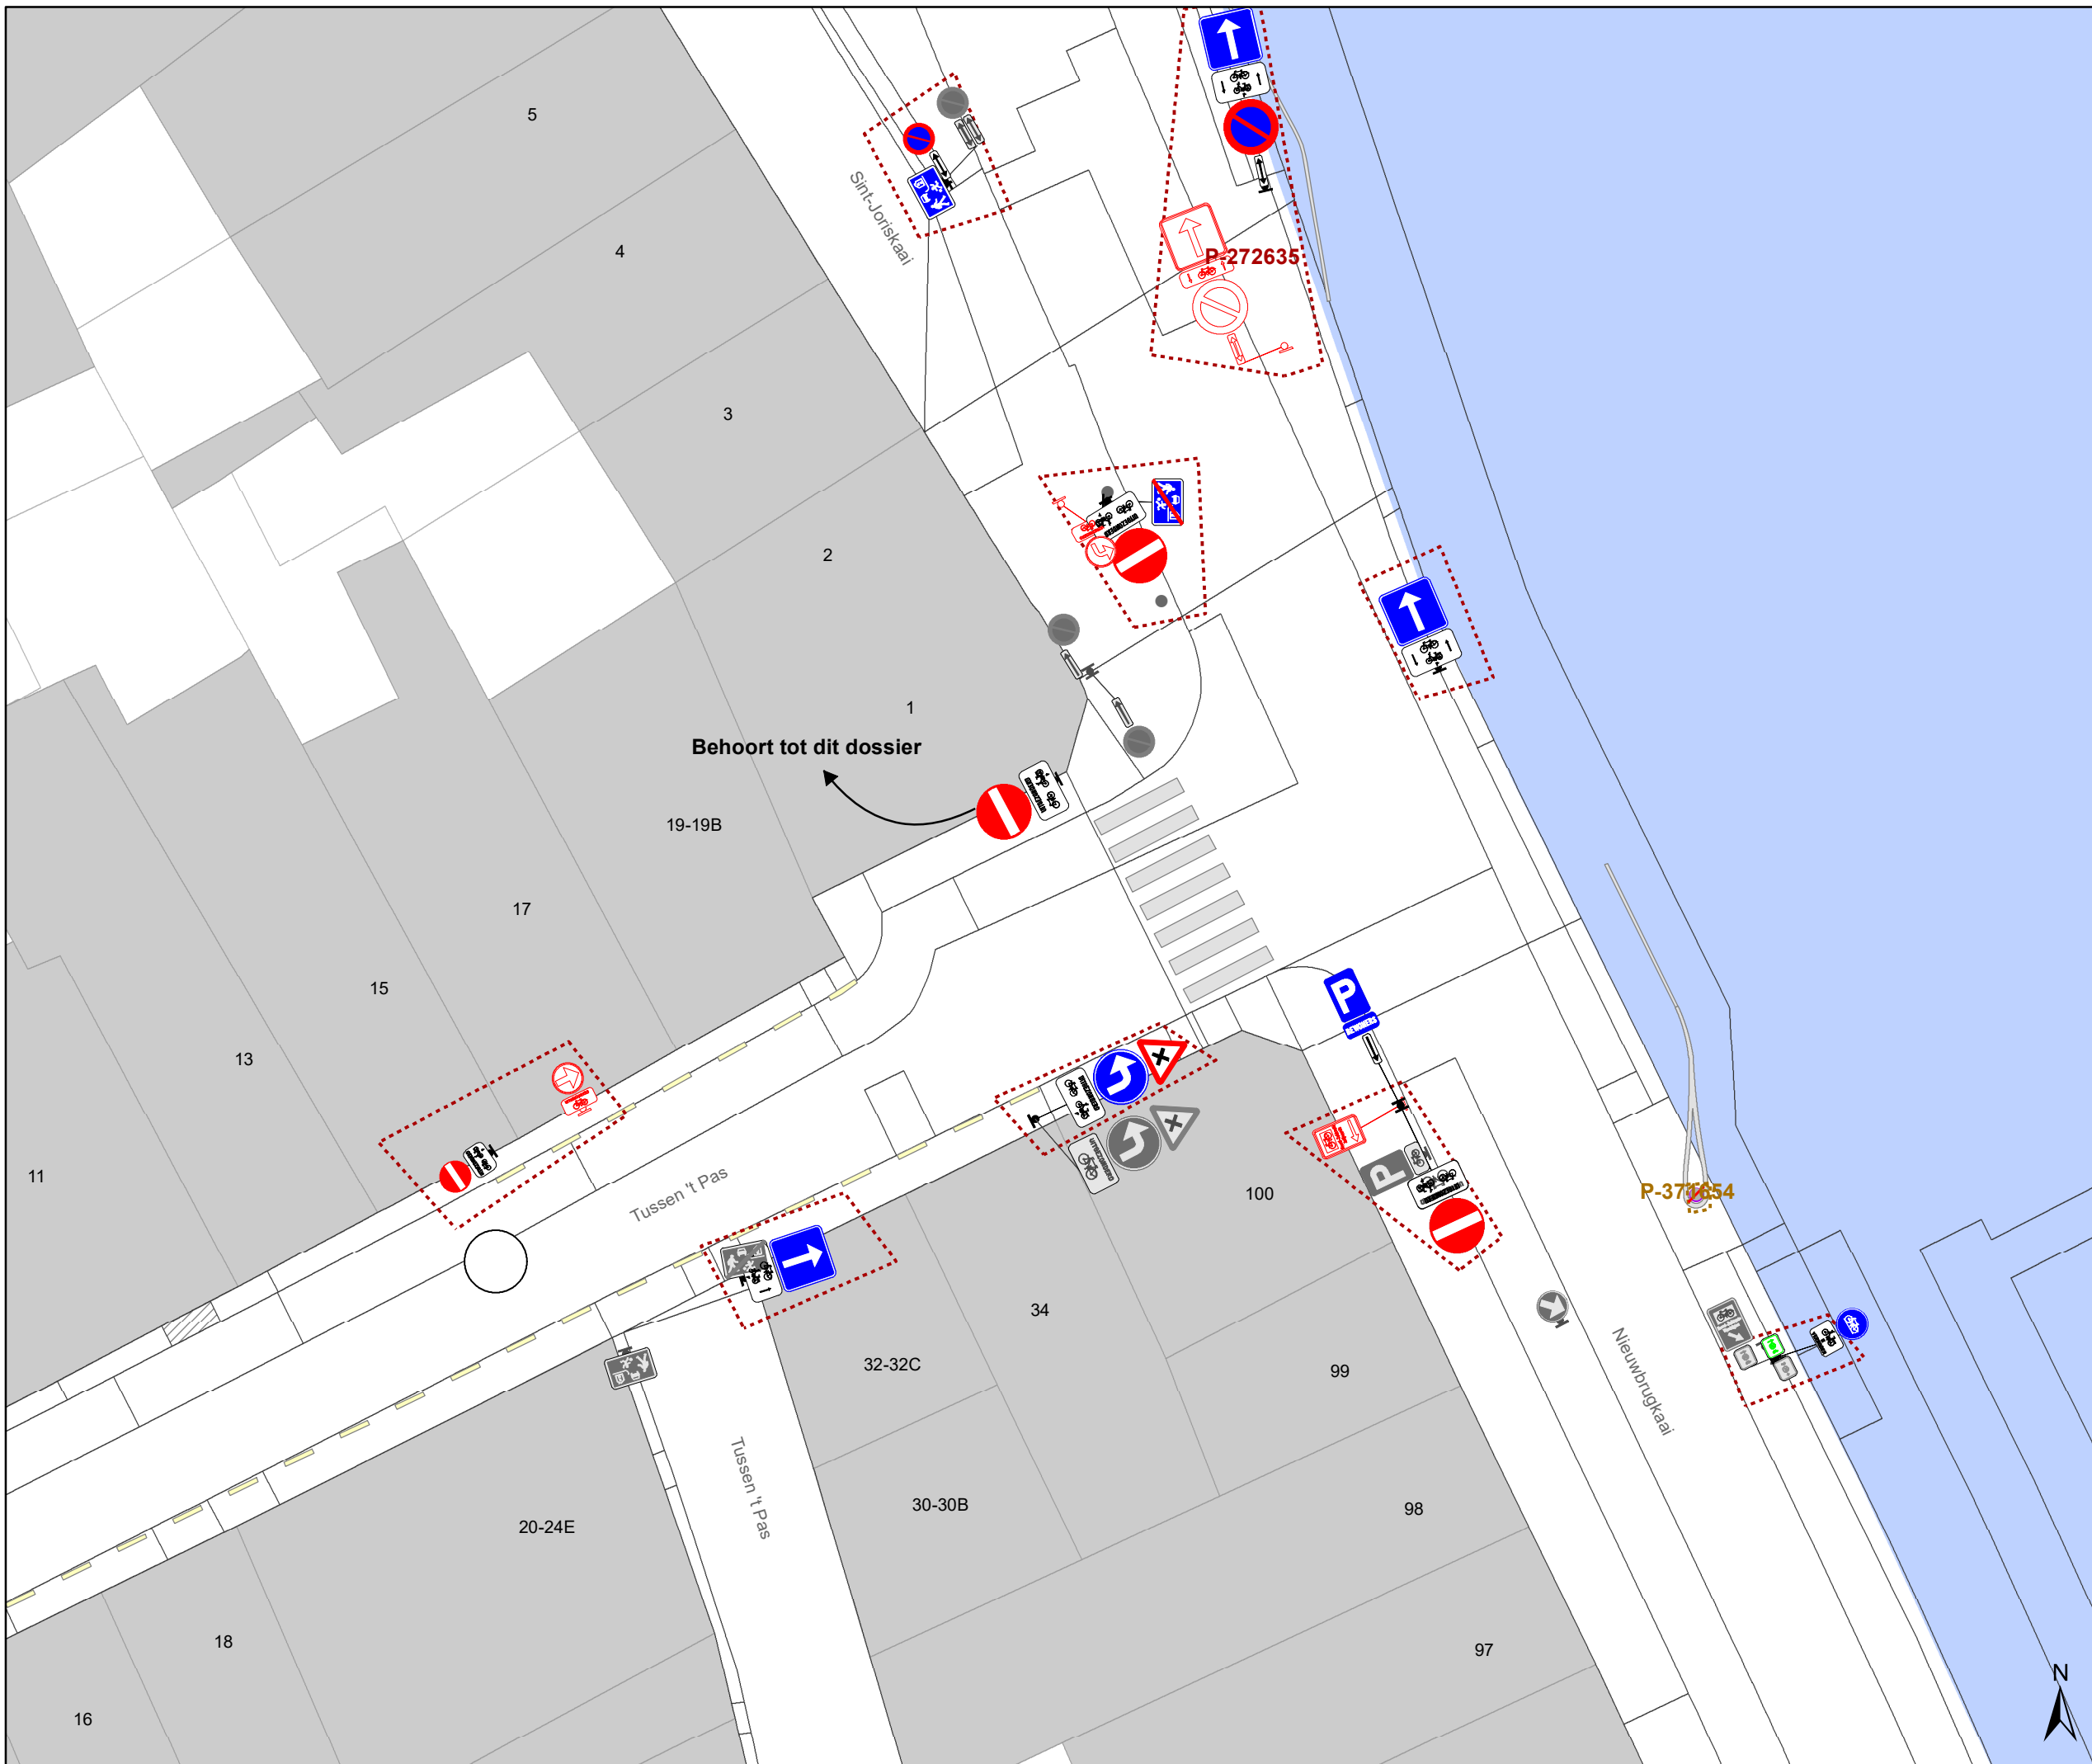

- ### Legende
- Bestaande verkeersborden
 - Geplande verkeersborden
 - Te verwijderen verkeersborden
 - Bestaande wegmarkeringen
 - Geplande wegmarkeringen
 - Te verwijderen wegmarkeringen
 - Geplande vaste rijbaankussen
- ### Straatmeubilair
- Gepland paaltje
- ### Overige
- Ontwerp heraanleg
 - Ander gepland dossier (in voorbereiding bij MOBBED)
 - Ander gepland dossier (in voorbereiding bij MOBBED)
 - Ander gepland dossier (ter uitvoering bij DWBW)

- ### Laadpunten
- Voorstel laadpunt
- ### Parkeerautomaten
- Voorstel
 - Gepland verwijderd
 - Gepland
 - In gebruik

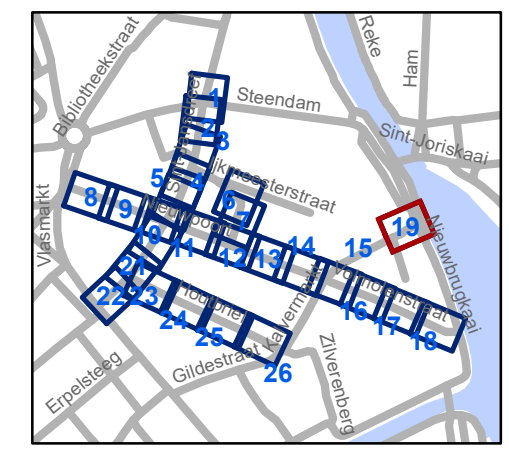


gent: Mobiliteitsbedrijf stad Gent
Verkeerstechnische taken

Nieuwpoort

Definitieve heraanleg

Dossiernummer P-392728

DATUM	SCHAAL	PLAN	P.FORMAAT
24/04/2023	1/200	19/26	A3

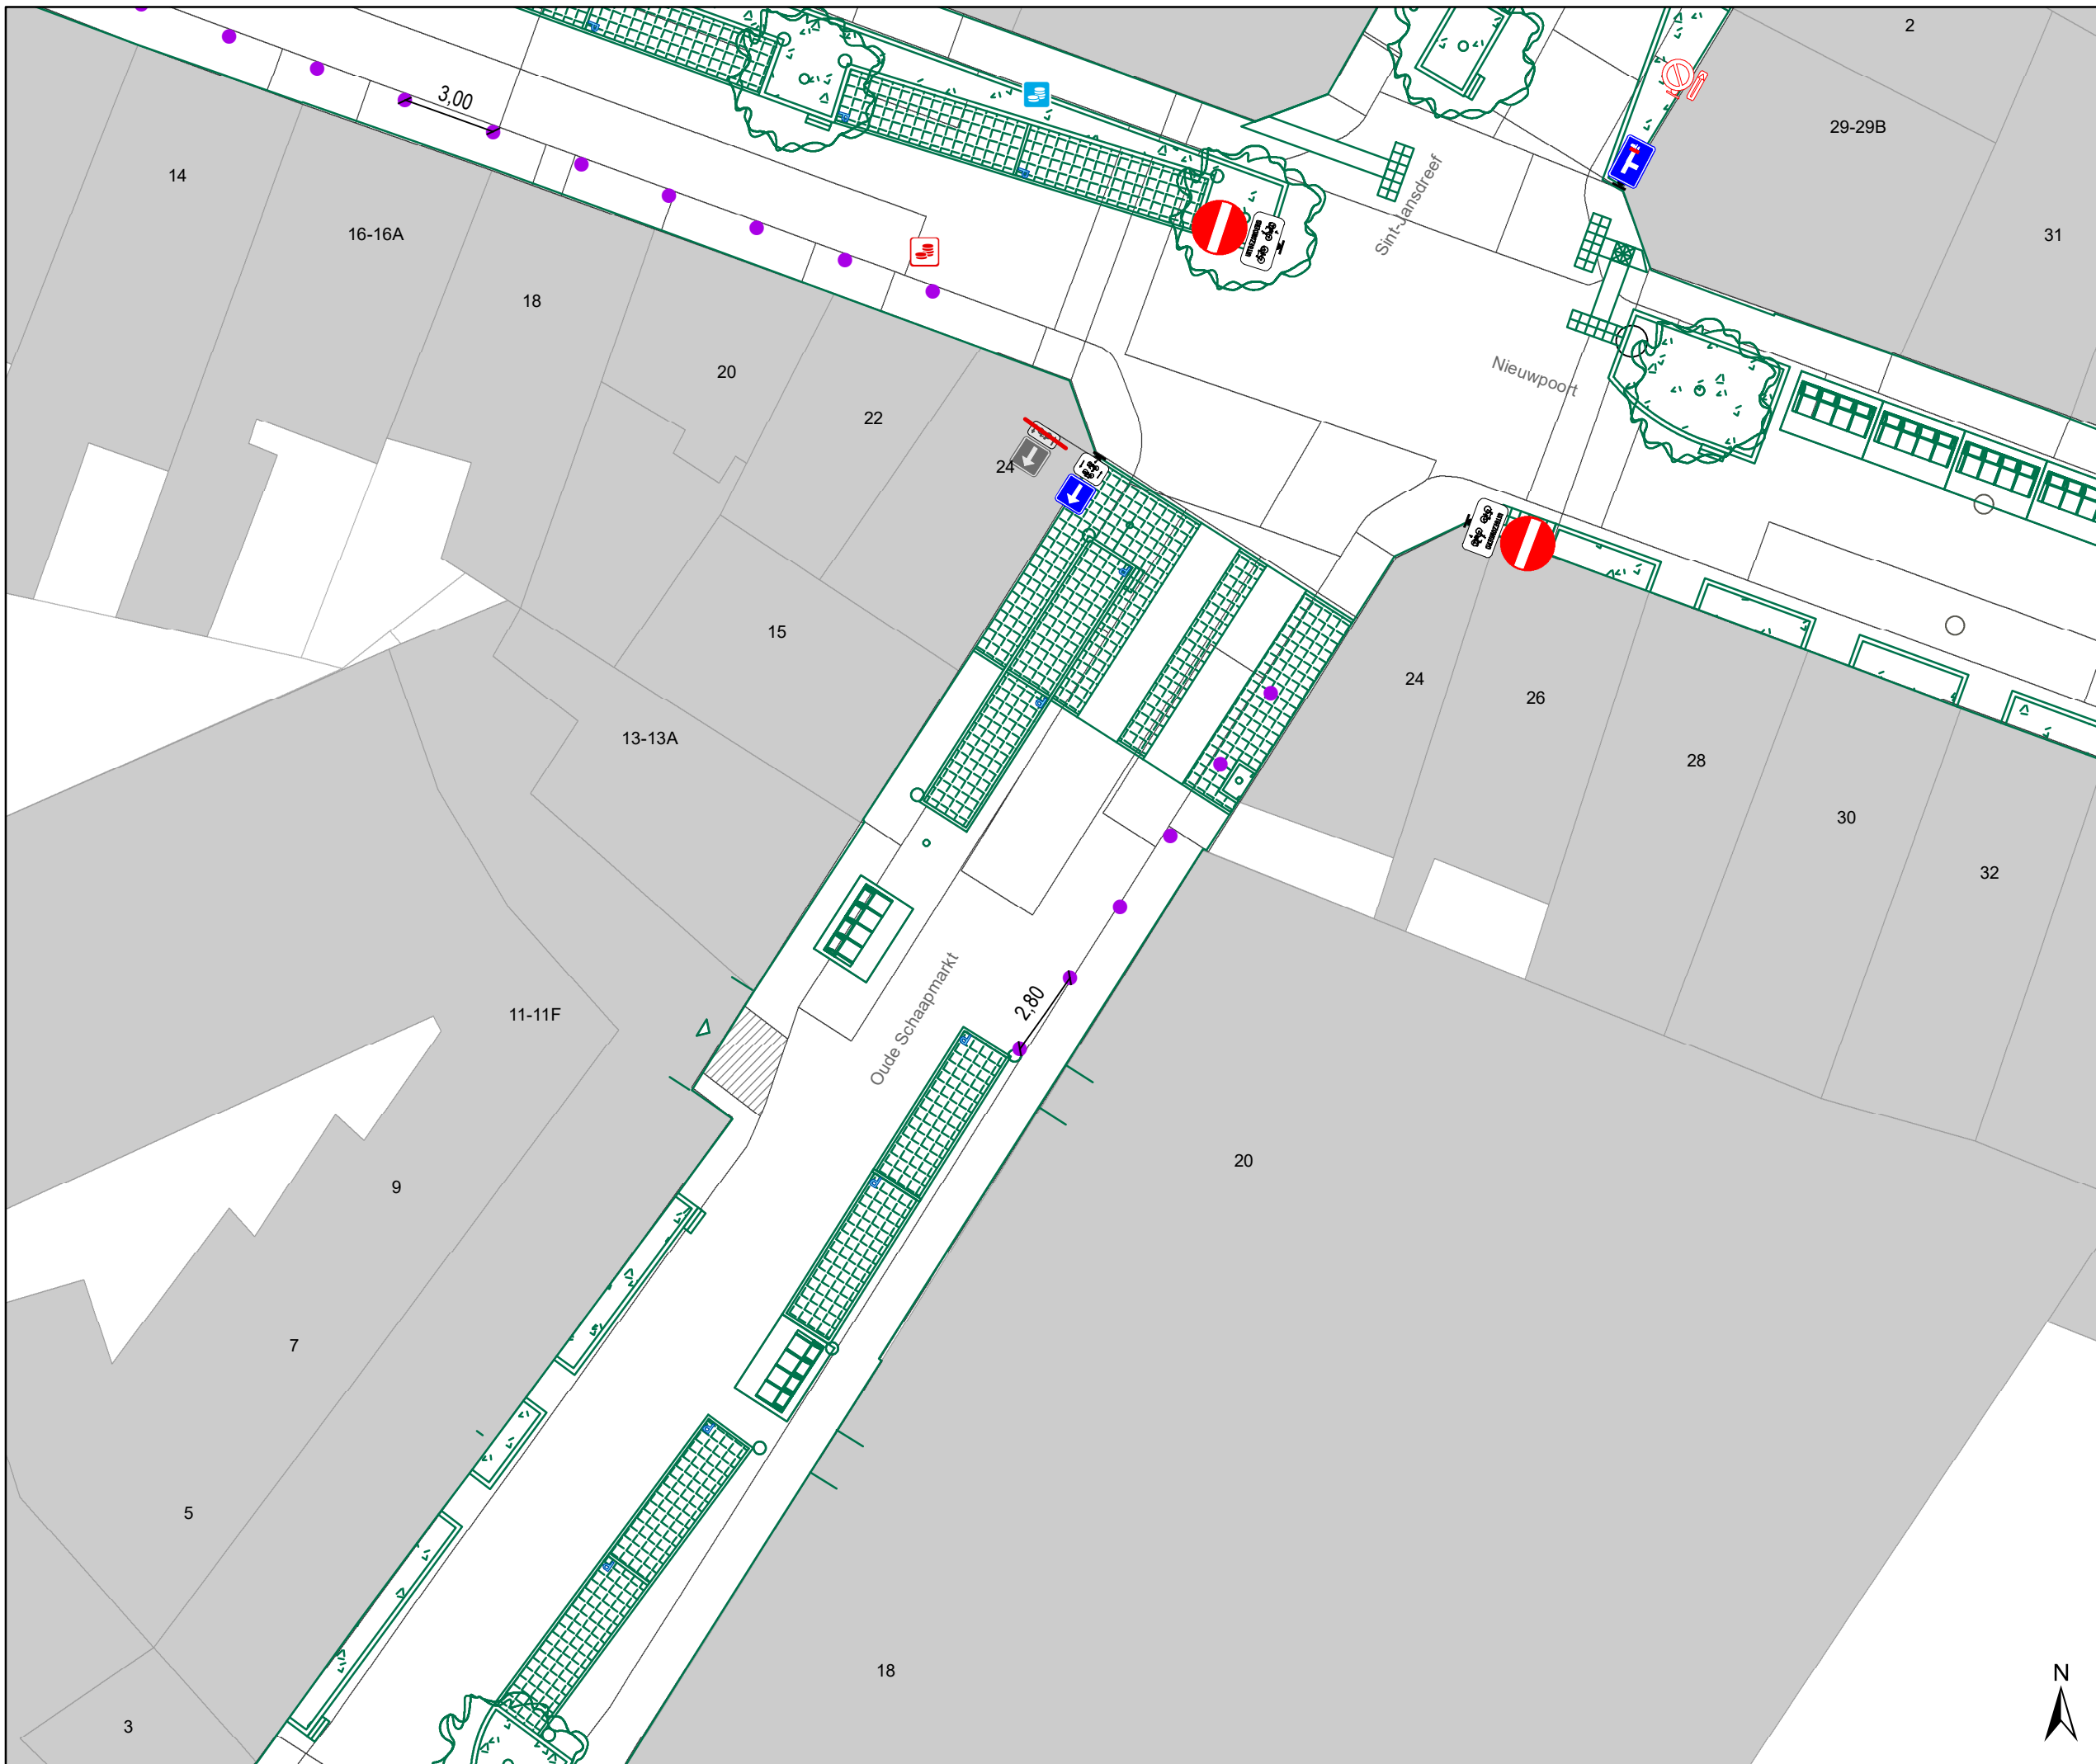





Legende

-  Bestaande verkeersborden
-  Geplande verkeersborden
-  Te verwijderen verkeersborden
-  Bestaande wegmarkeringen
-  Geplande wegmarkeringen
-  Te verwijderen wegmarkeringen
-  Geplande vaste rijbaankussen

Straatmeubilair

-  Gepland paaltje

Overige


-  Ontwerp heraanleg
-  Ander gepland dossier (in voorbereiding bij MOBBED)
-  Ander gepland dossier (in voorbereiding bij MOBBED)
-  Ander gepland dossier (ter uitvoering bij DWBW)

Laadpunten

-  Voorstel laadpunt

Parkeerautomaten

-  Voorstel
-  Gepland verwijderd
-  Gepland
-  In gebruik

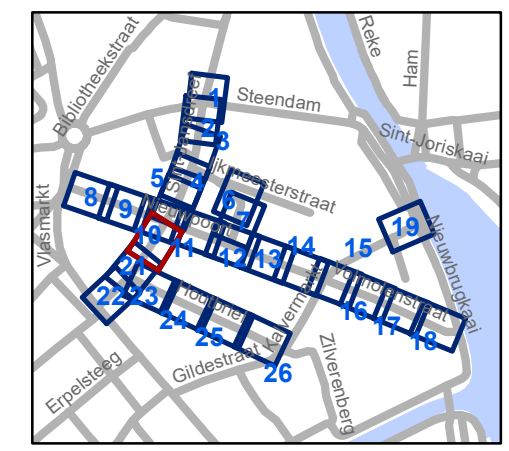


gent: Mobiliteitsbedrijf stad Gent
Verkeerstechnische taken

Nieuwpoort Definitieve heraanleg




Dossiernummer P-392728

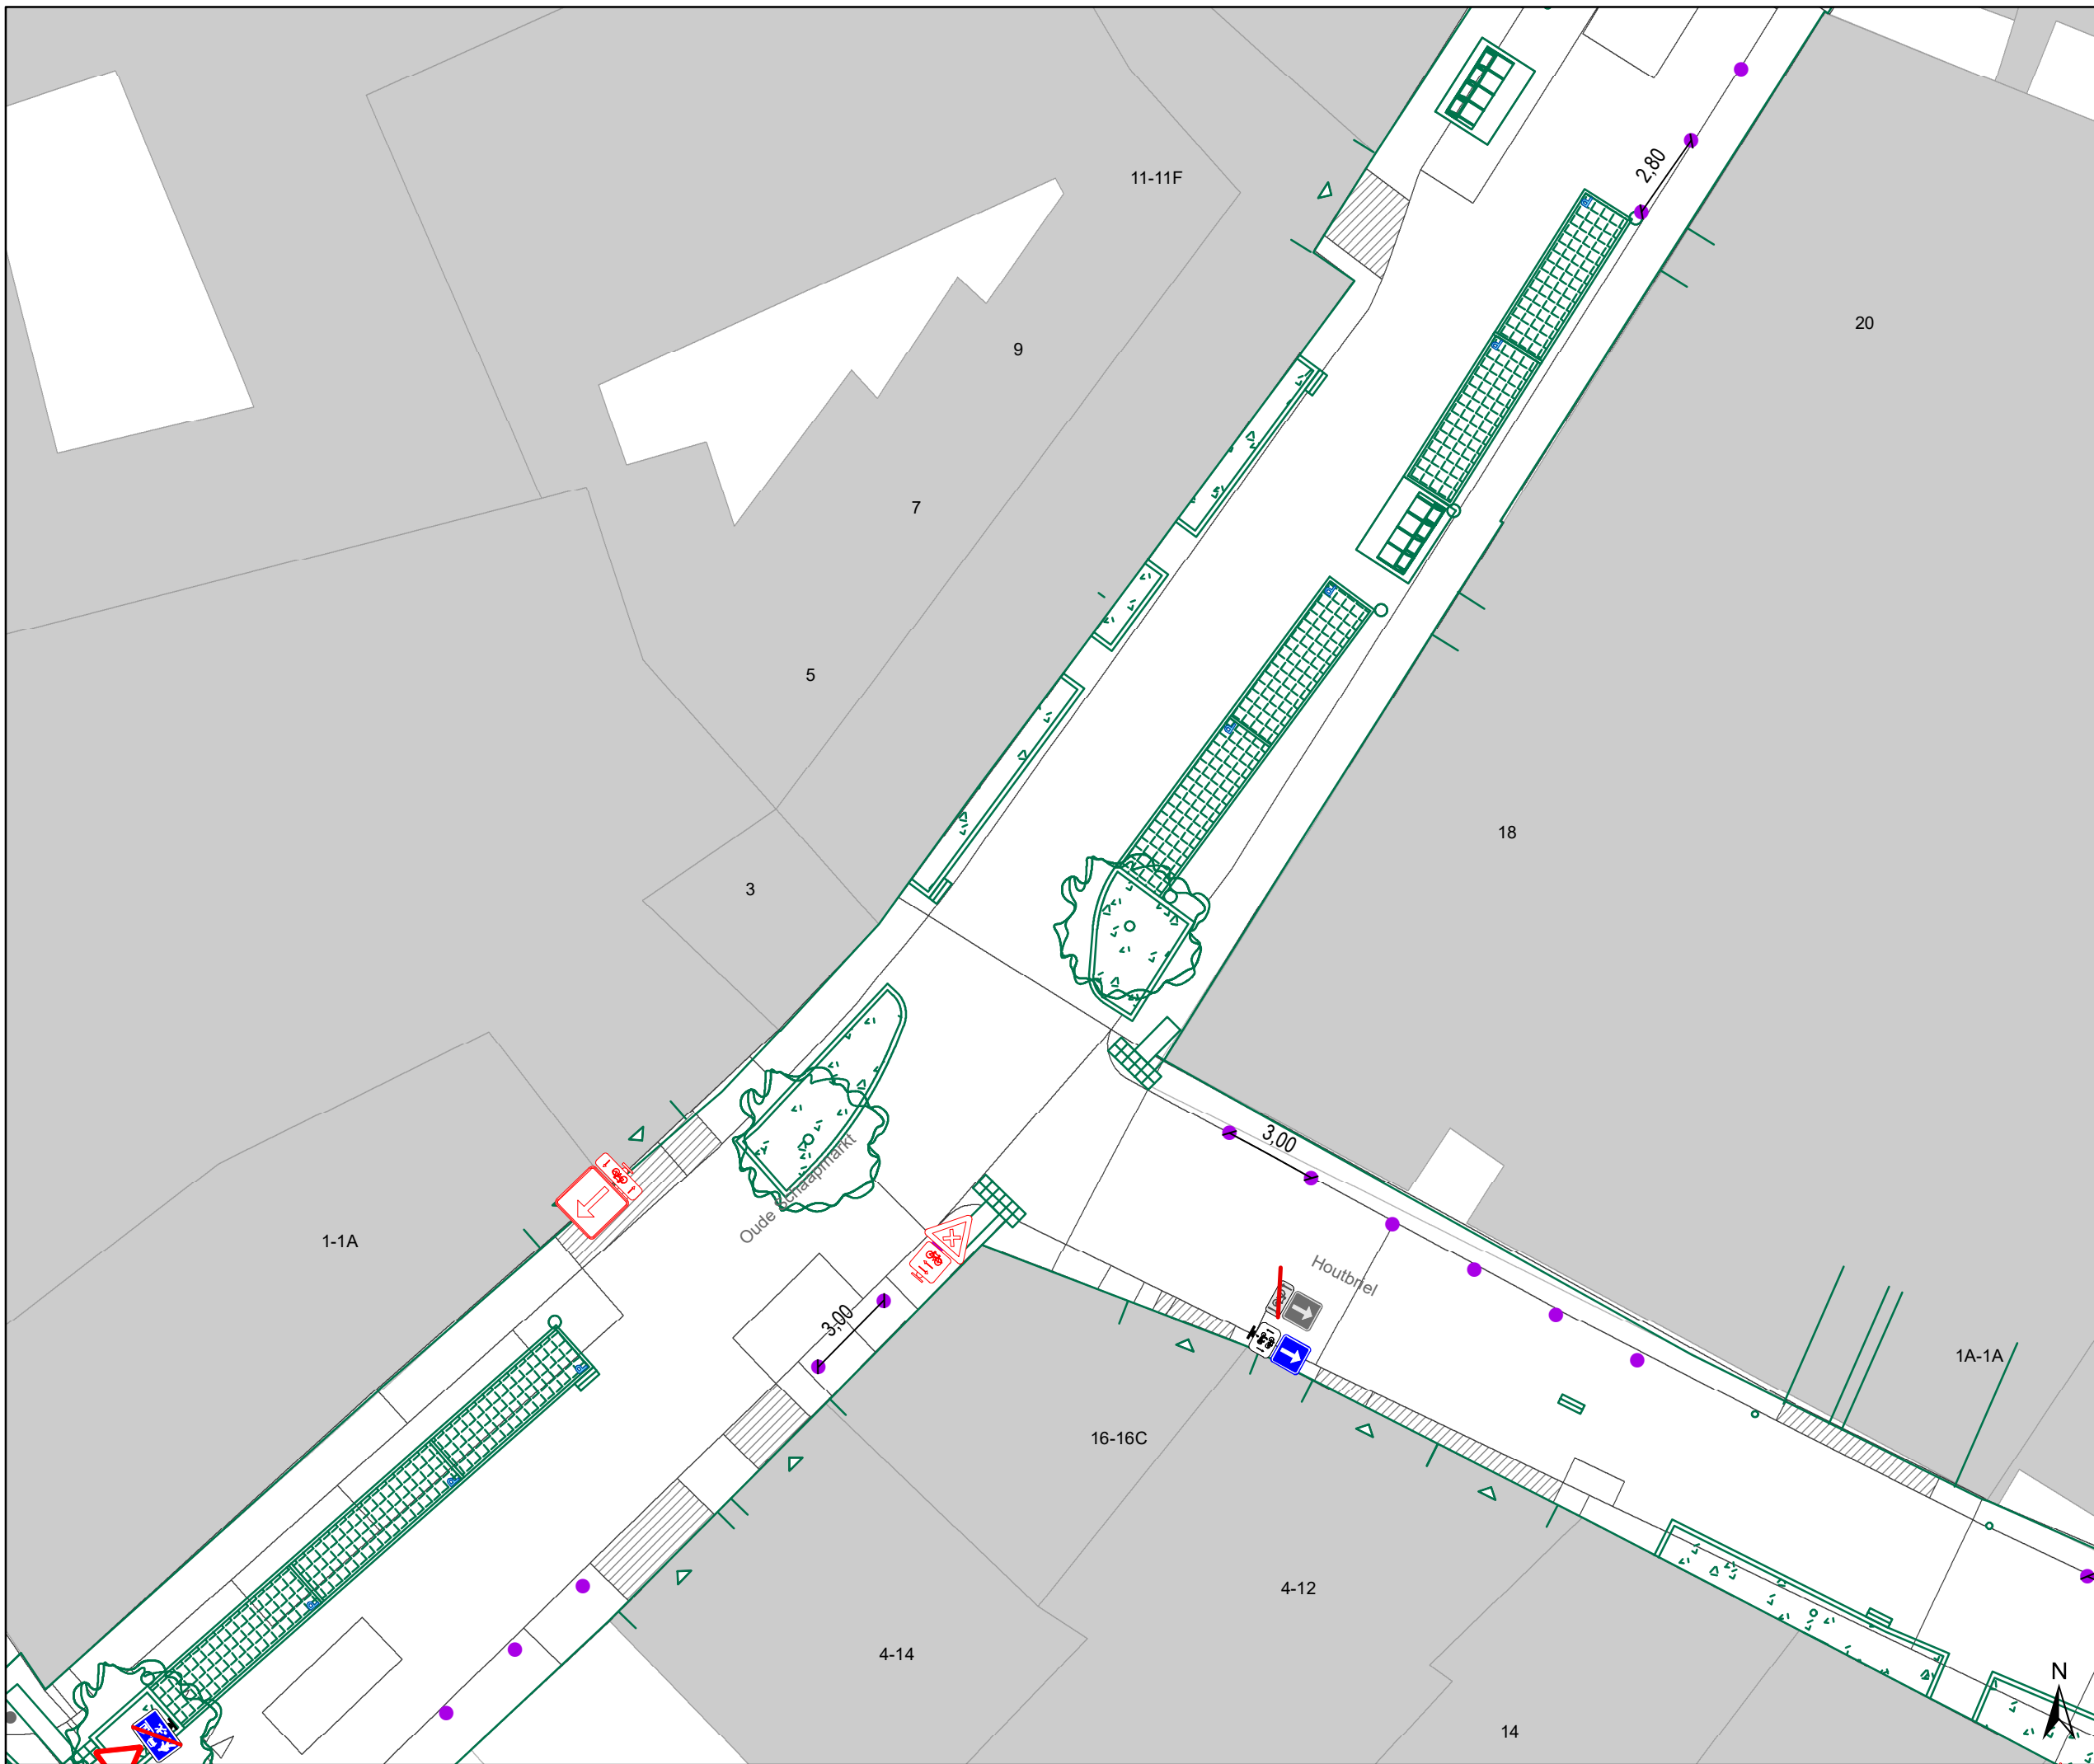



DATUM	SCHAAL	PLAN	P.FORMAAT
24/04/2023	1/200	20/26	A3





Legende

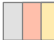-  Bestaande verkeersborden
-  Geplande verkeersborden
-  Te verwijderen verkeersborden




-  Bestaande wegmarkeringen
-  Geplande wegmarkeringen
-  Te verwijderen wegmarkeringen
-  Geplande vaste rijbaankussen

Straatmeubilair

-  Gepland paaltje

Overige

-  Ontwerp heraanleg


-  Ander gepland dossier (in voorbereiding bij MOBBD)
-  Ander gepland dossier (in voorbereiding bij MOBBD)
-  Ander gepland dossier (ter uitvoering bij DWBW)

Laadpunten

-  Voorstel laadpunt

Parkeerautomaten

-  Voorstel
-  Gepland verwijderd
-  Gepland
-  In gebruik

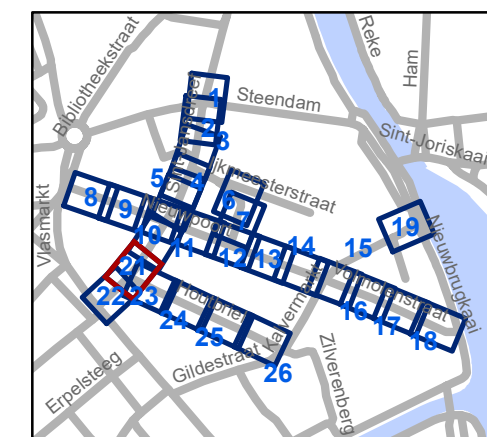


gent: Mobiliteitsbedrijf stad Gent
Verkeerstechnische taken

Nieuwpoort Definitieve heraanleg


Dossiernummer P-392728

DATUM	SCHAAL	PLAN	P FORMAAT
24/04/2023	1/200	21/26	A3

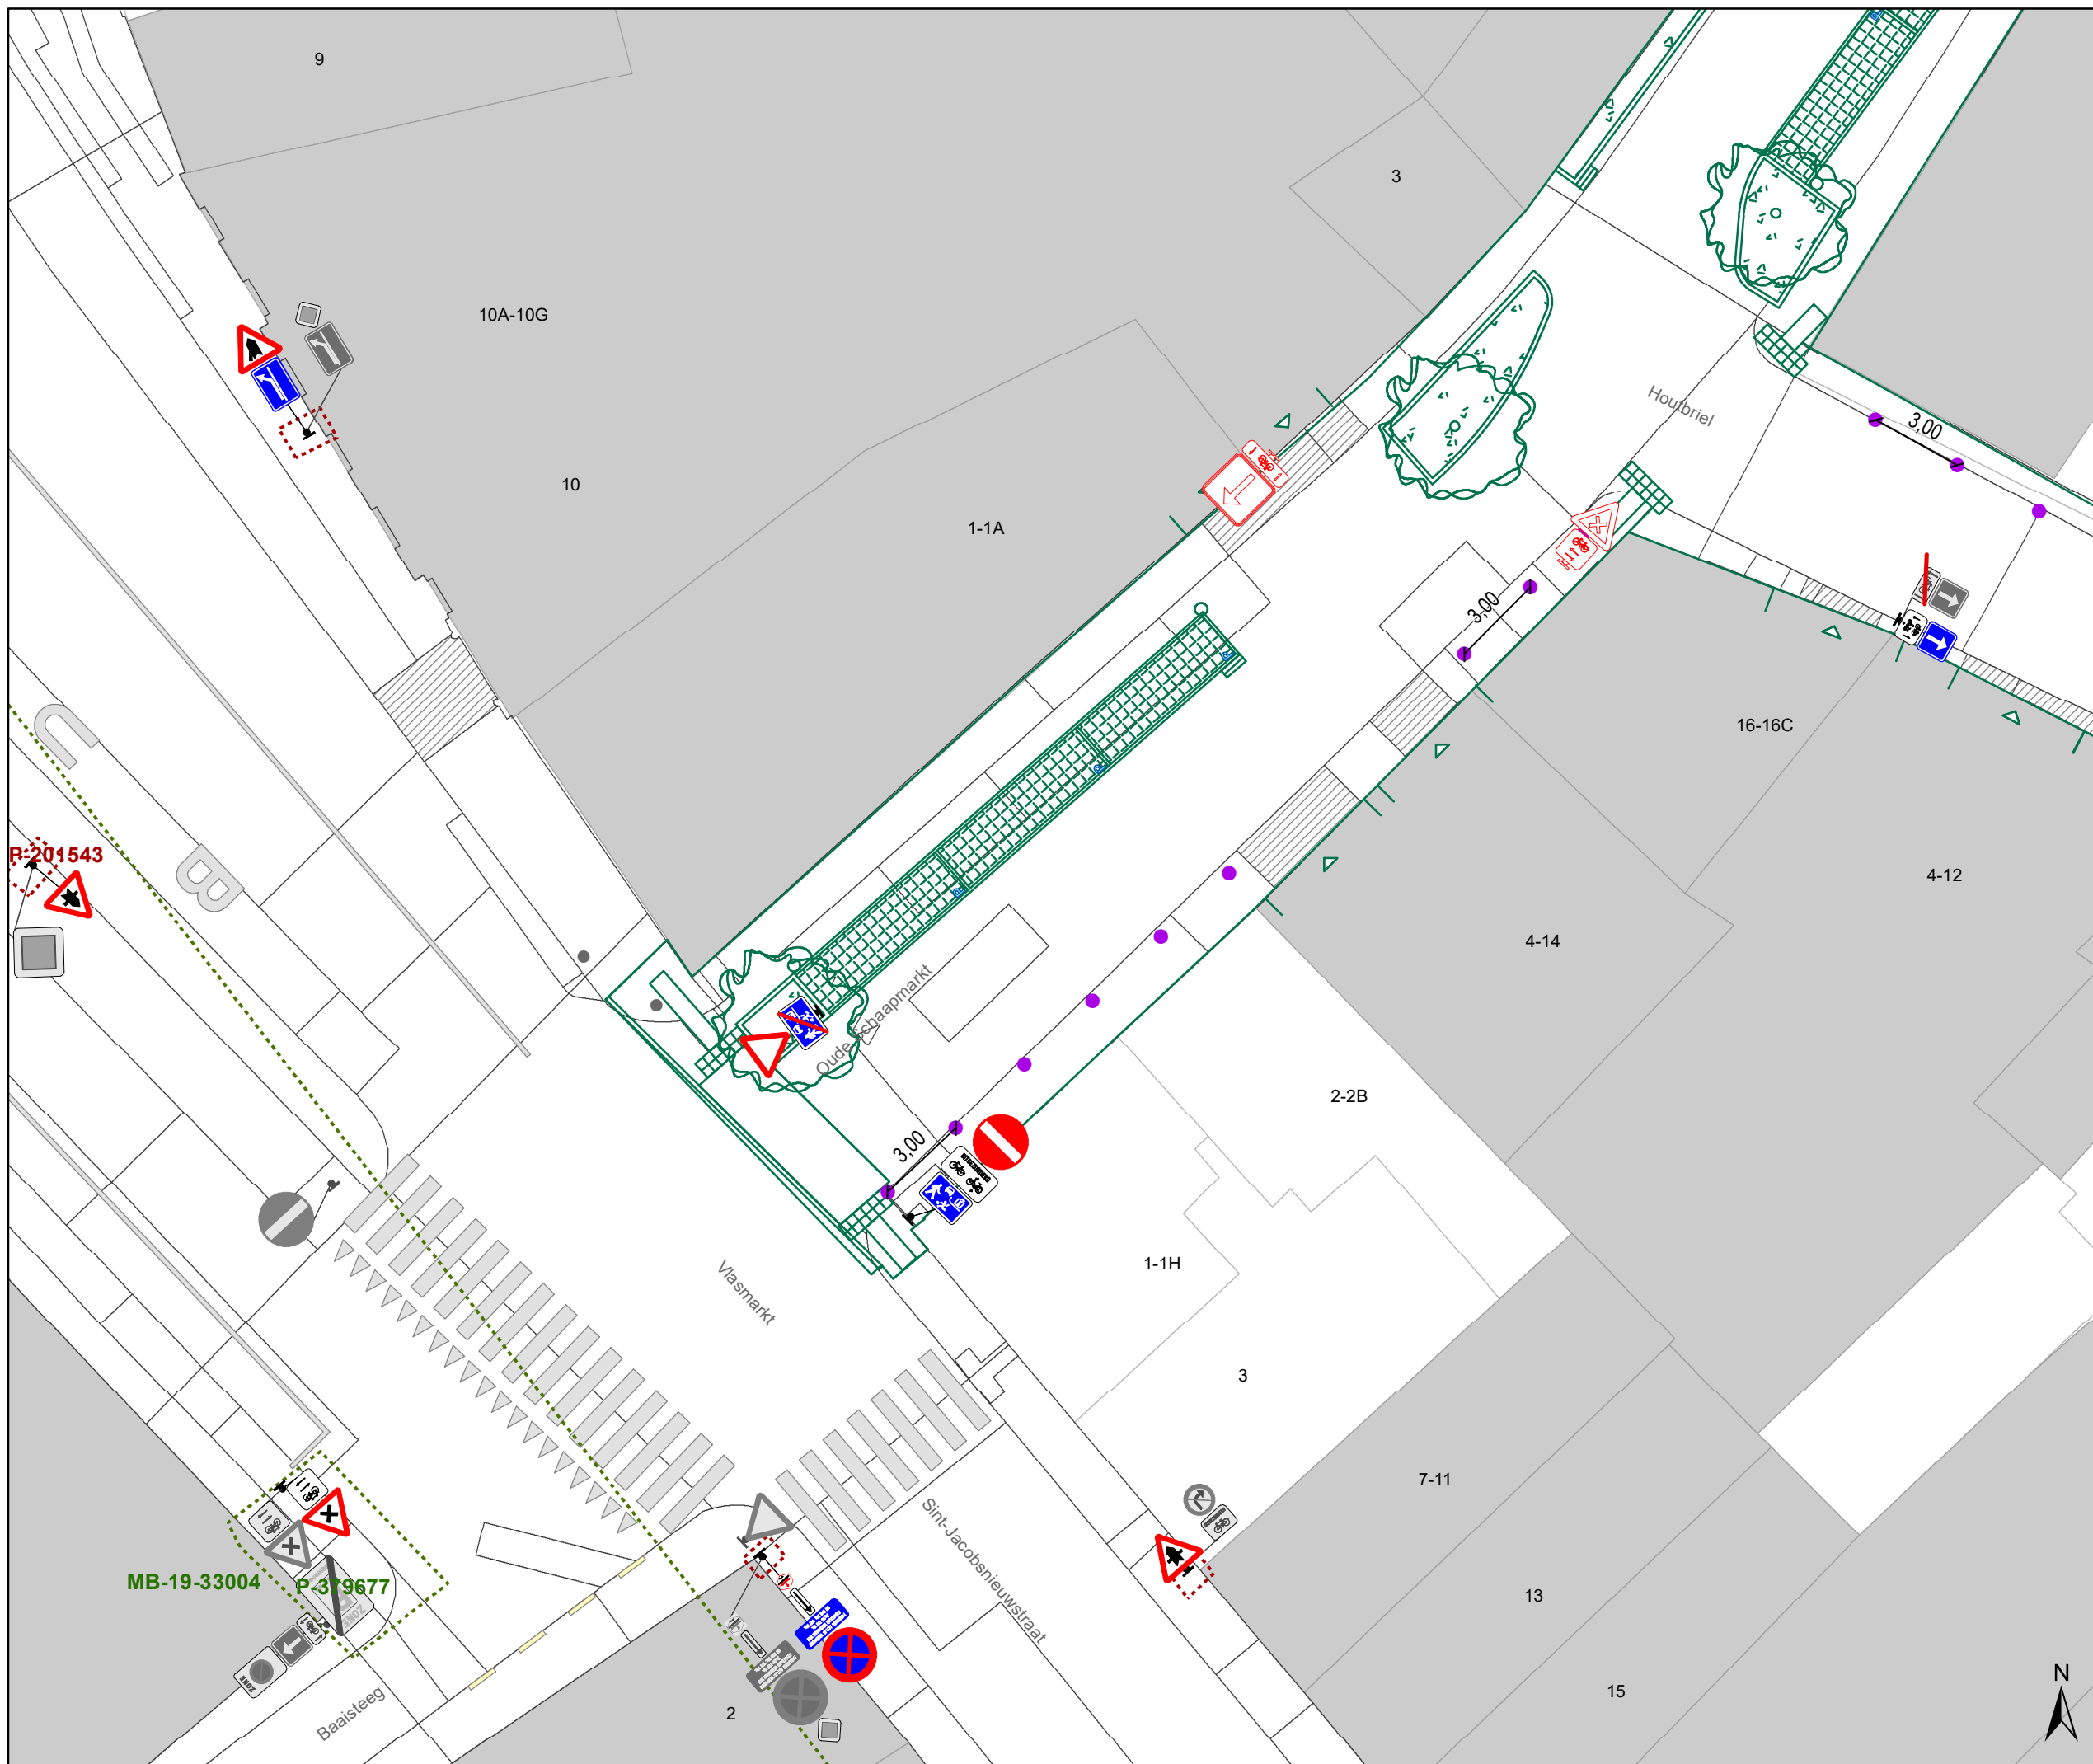

- ### Legende
- Bestaande verkeersborden
 - Geplande verkeersborden
 - Te verwijderen verkeersborden
 - Bestaande wegmarkeringen
 - Geplande wegmarkeringen
 - Te verwijderen wegmarkeringen
 - Geplande vaste rijbaankussens
- ### Straatmeubilair
- Gepland paaltje
- ### Overige
- Ontwerp heraanleg
 - Ander gepland dossier (in voorbereiding bij MOBBED)
 - Ander gepland dossier (in voorbereiding bij MOBBED)
 - Ander gepland dossier (ter uitvoering bij DWBW)

- ### Laadpunten
- Voorstel laadpunt
- ### Parkeerautomaten
- Voorstel
 - Gepland verwijderd
 - Gepland
 - In gebruik

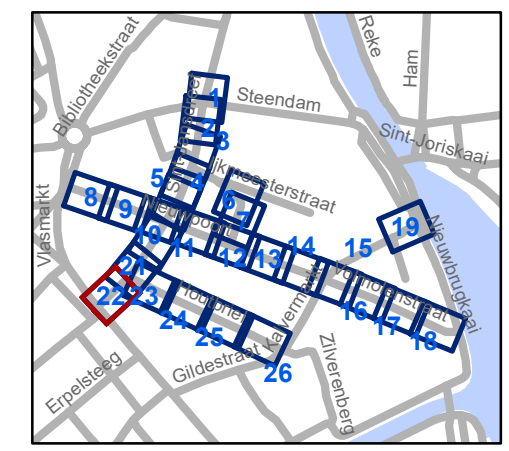

gent: Mobiliteitsbedrijf stad Gent
Verkeerstechnische taken

Nieuwpoort


Definitieve heraanleg

Dossiernummer P-392728

DATUM	SCHAAL	PLAN	P FORMAAT
24/04/2023	1/200	22/26	A3

MB-19-33004 P-319677



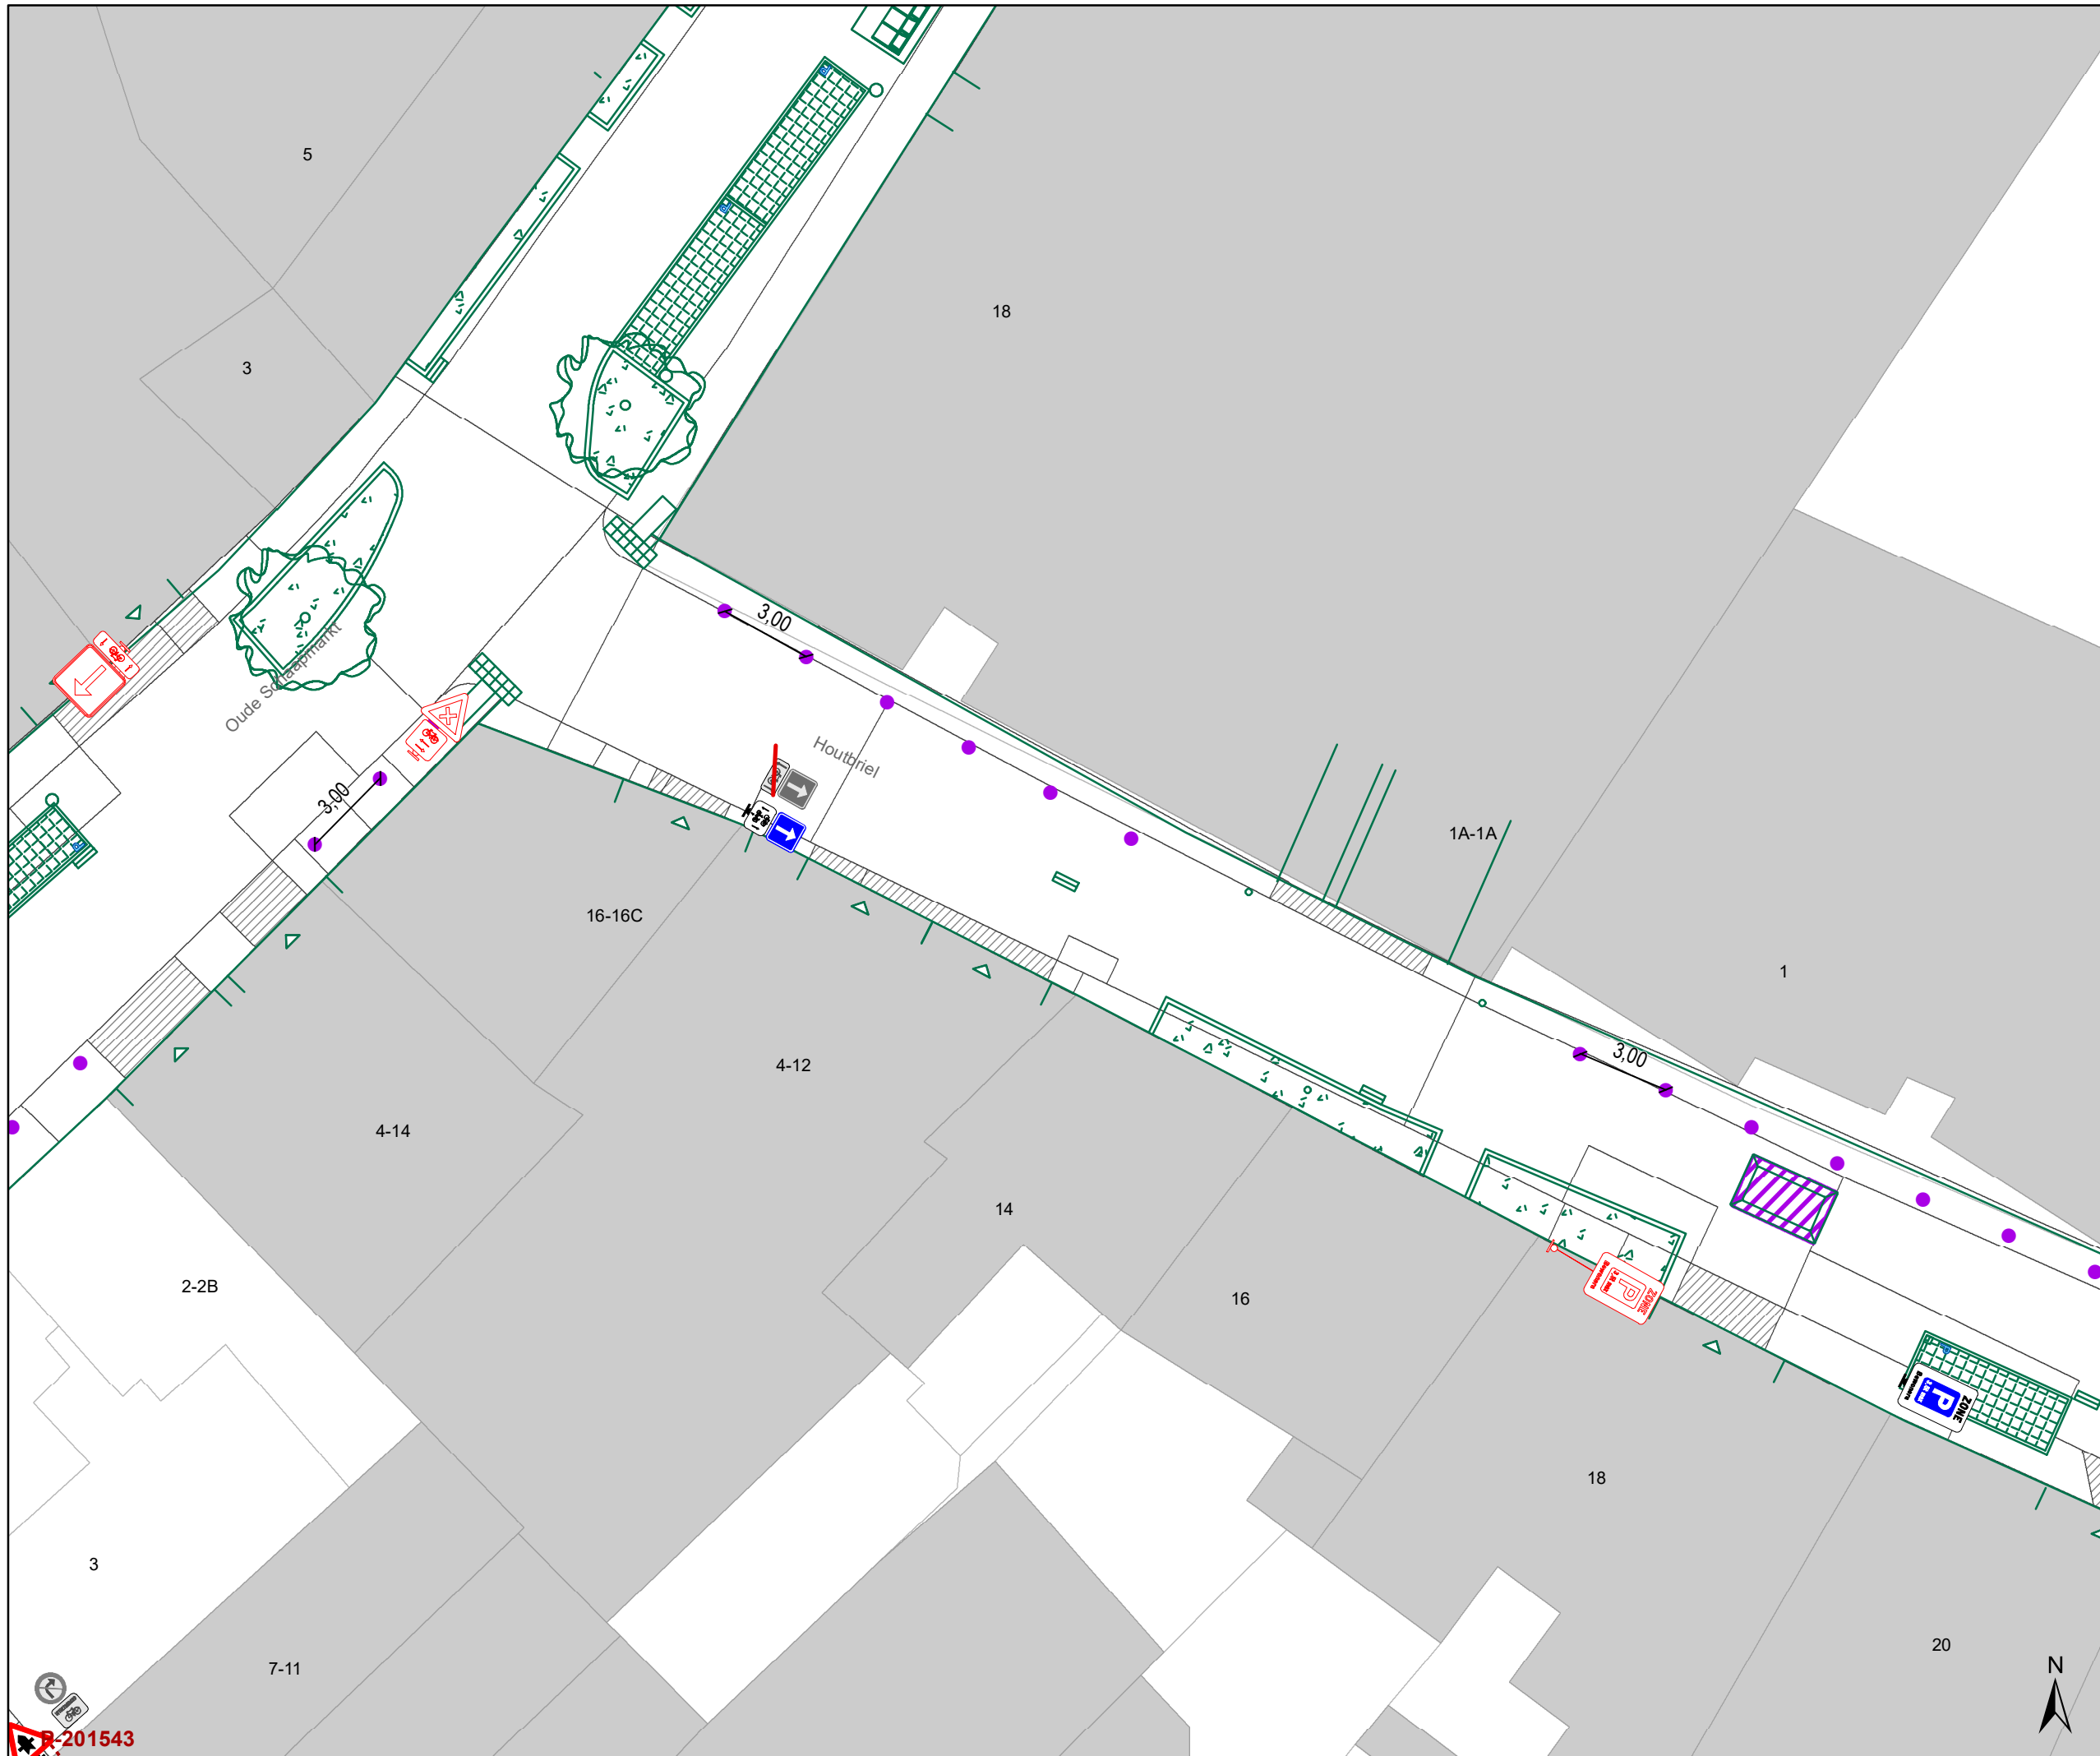

- ### Legende
- Bestaande verkeersborden
 - Geplande verkeersborden
 - Te verwijderen verkeersborden
 - Bestaande wegmarkeringen
 - Geplande wegmarkeringen
 - Te verwijderen wegmarkeringen
 - Geplande vaste rijbaankussen


- ### Straatmeubilair
- Gepland paaltje

- ### Overige
- Ontwerp heraanleg

- Ander gepland dossier (in voorbereiding bij MOBBD)
- Ander gepland dossier (in voorbereiding bij MOBBD)
- Ander gepland dossier (ter uitvoering bij DWBW)

- ### Laadpunten
- Voorstel laadpunt

- ### Parkeerautomaten
- Voorstel
 - Gepland verwijderd
 - Gepland
 - In gebruik

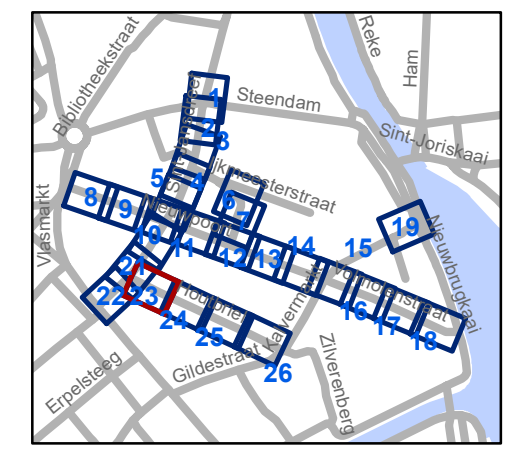


gent: Mobiliteitsbedrijf stad Gent
Verkeerstechnische taken

Nieuwpoort

Definitieve heraanleg

Dosiernummer P-392728


DATUM	SCHAAL	PLAN	P FORMAAT
24/04/2023	1/200	23/26	A3

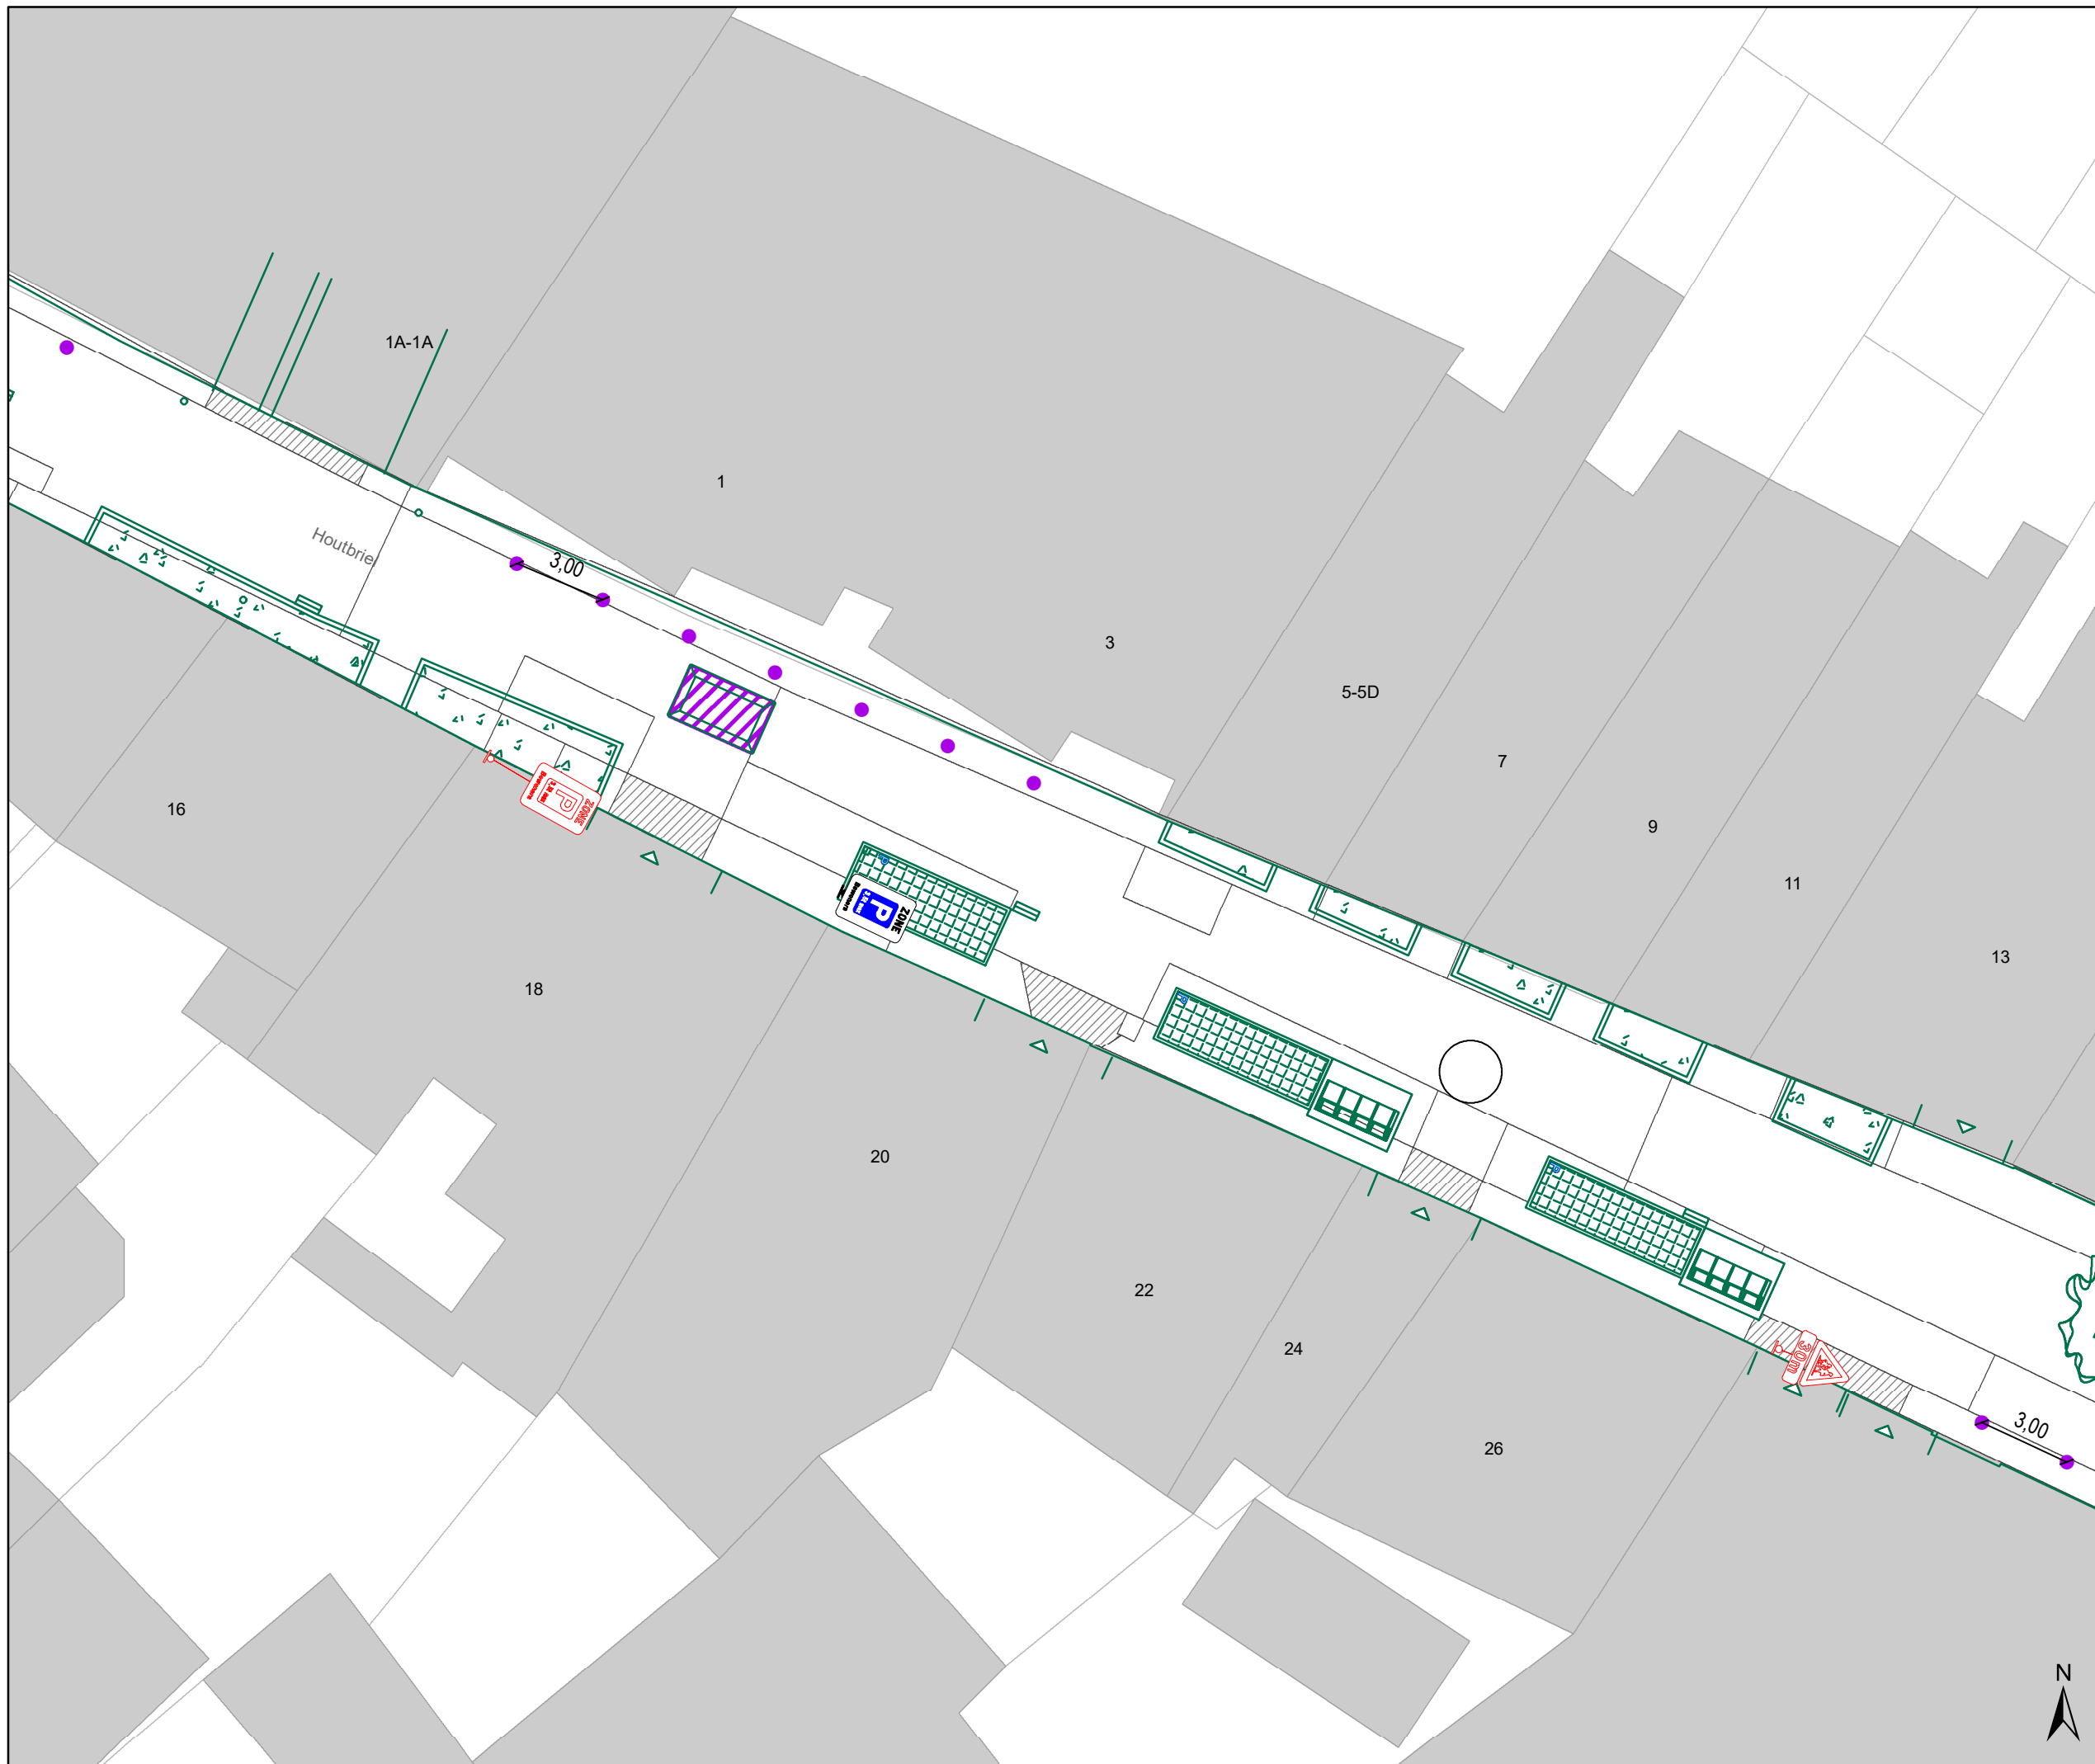





Legende

-  Bestaande verkeersborden
-  Geplande verkeersborden
-  Te verwijderen verkeersborden
-  Bestaande wegmarkeringen
-  Geplande wegmarkeringen
-  Te verwijderen wegmarkeringen
-  Geplande vaste rijbaankussen


Straatmeubilair

-  Gepland paaltje

Overige


-  Ontwerp heraanleg
-  Ander gepland dossier (in voorbereiding bij MOBBD)
-  Ander gepland dossier (in voorbereiding bij MOBBD)
-  Ander gepland dossier (ter uitvoering bij DWBW)

Laadpunten

-  Voorstel laadpunt

Parkeerautomaten

-  Voorstel
-  Gepland verwijderd
-  Gepland
-  In gebruik

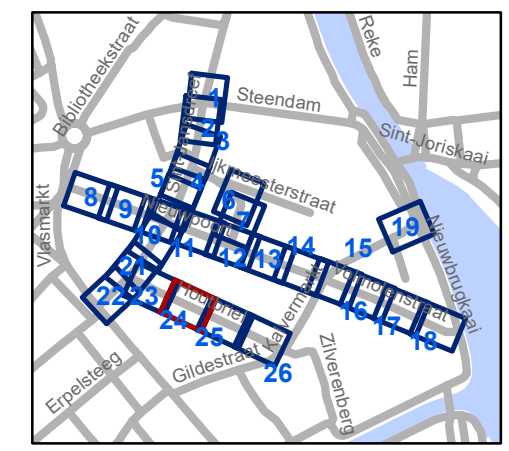


gent: Mobiliteitsbedrijf stad Gent
Verkeerstechnische taken

Nieuwpoort Definitieve heraanleg

Dossiernummer P-392728

DATUM	SCHAAL	PLAN	P FORMAAT
24/04/2023	1/200	24/26	A3



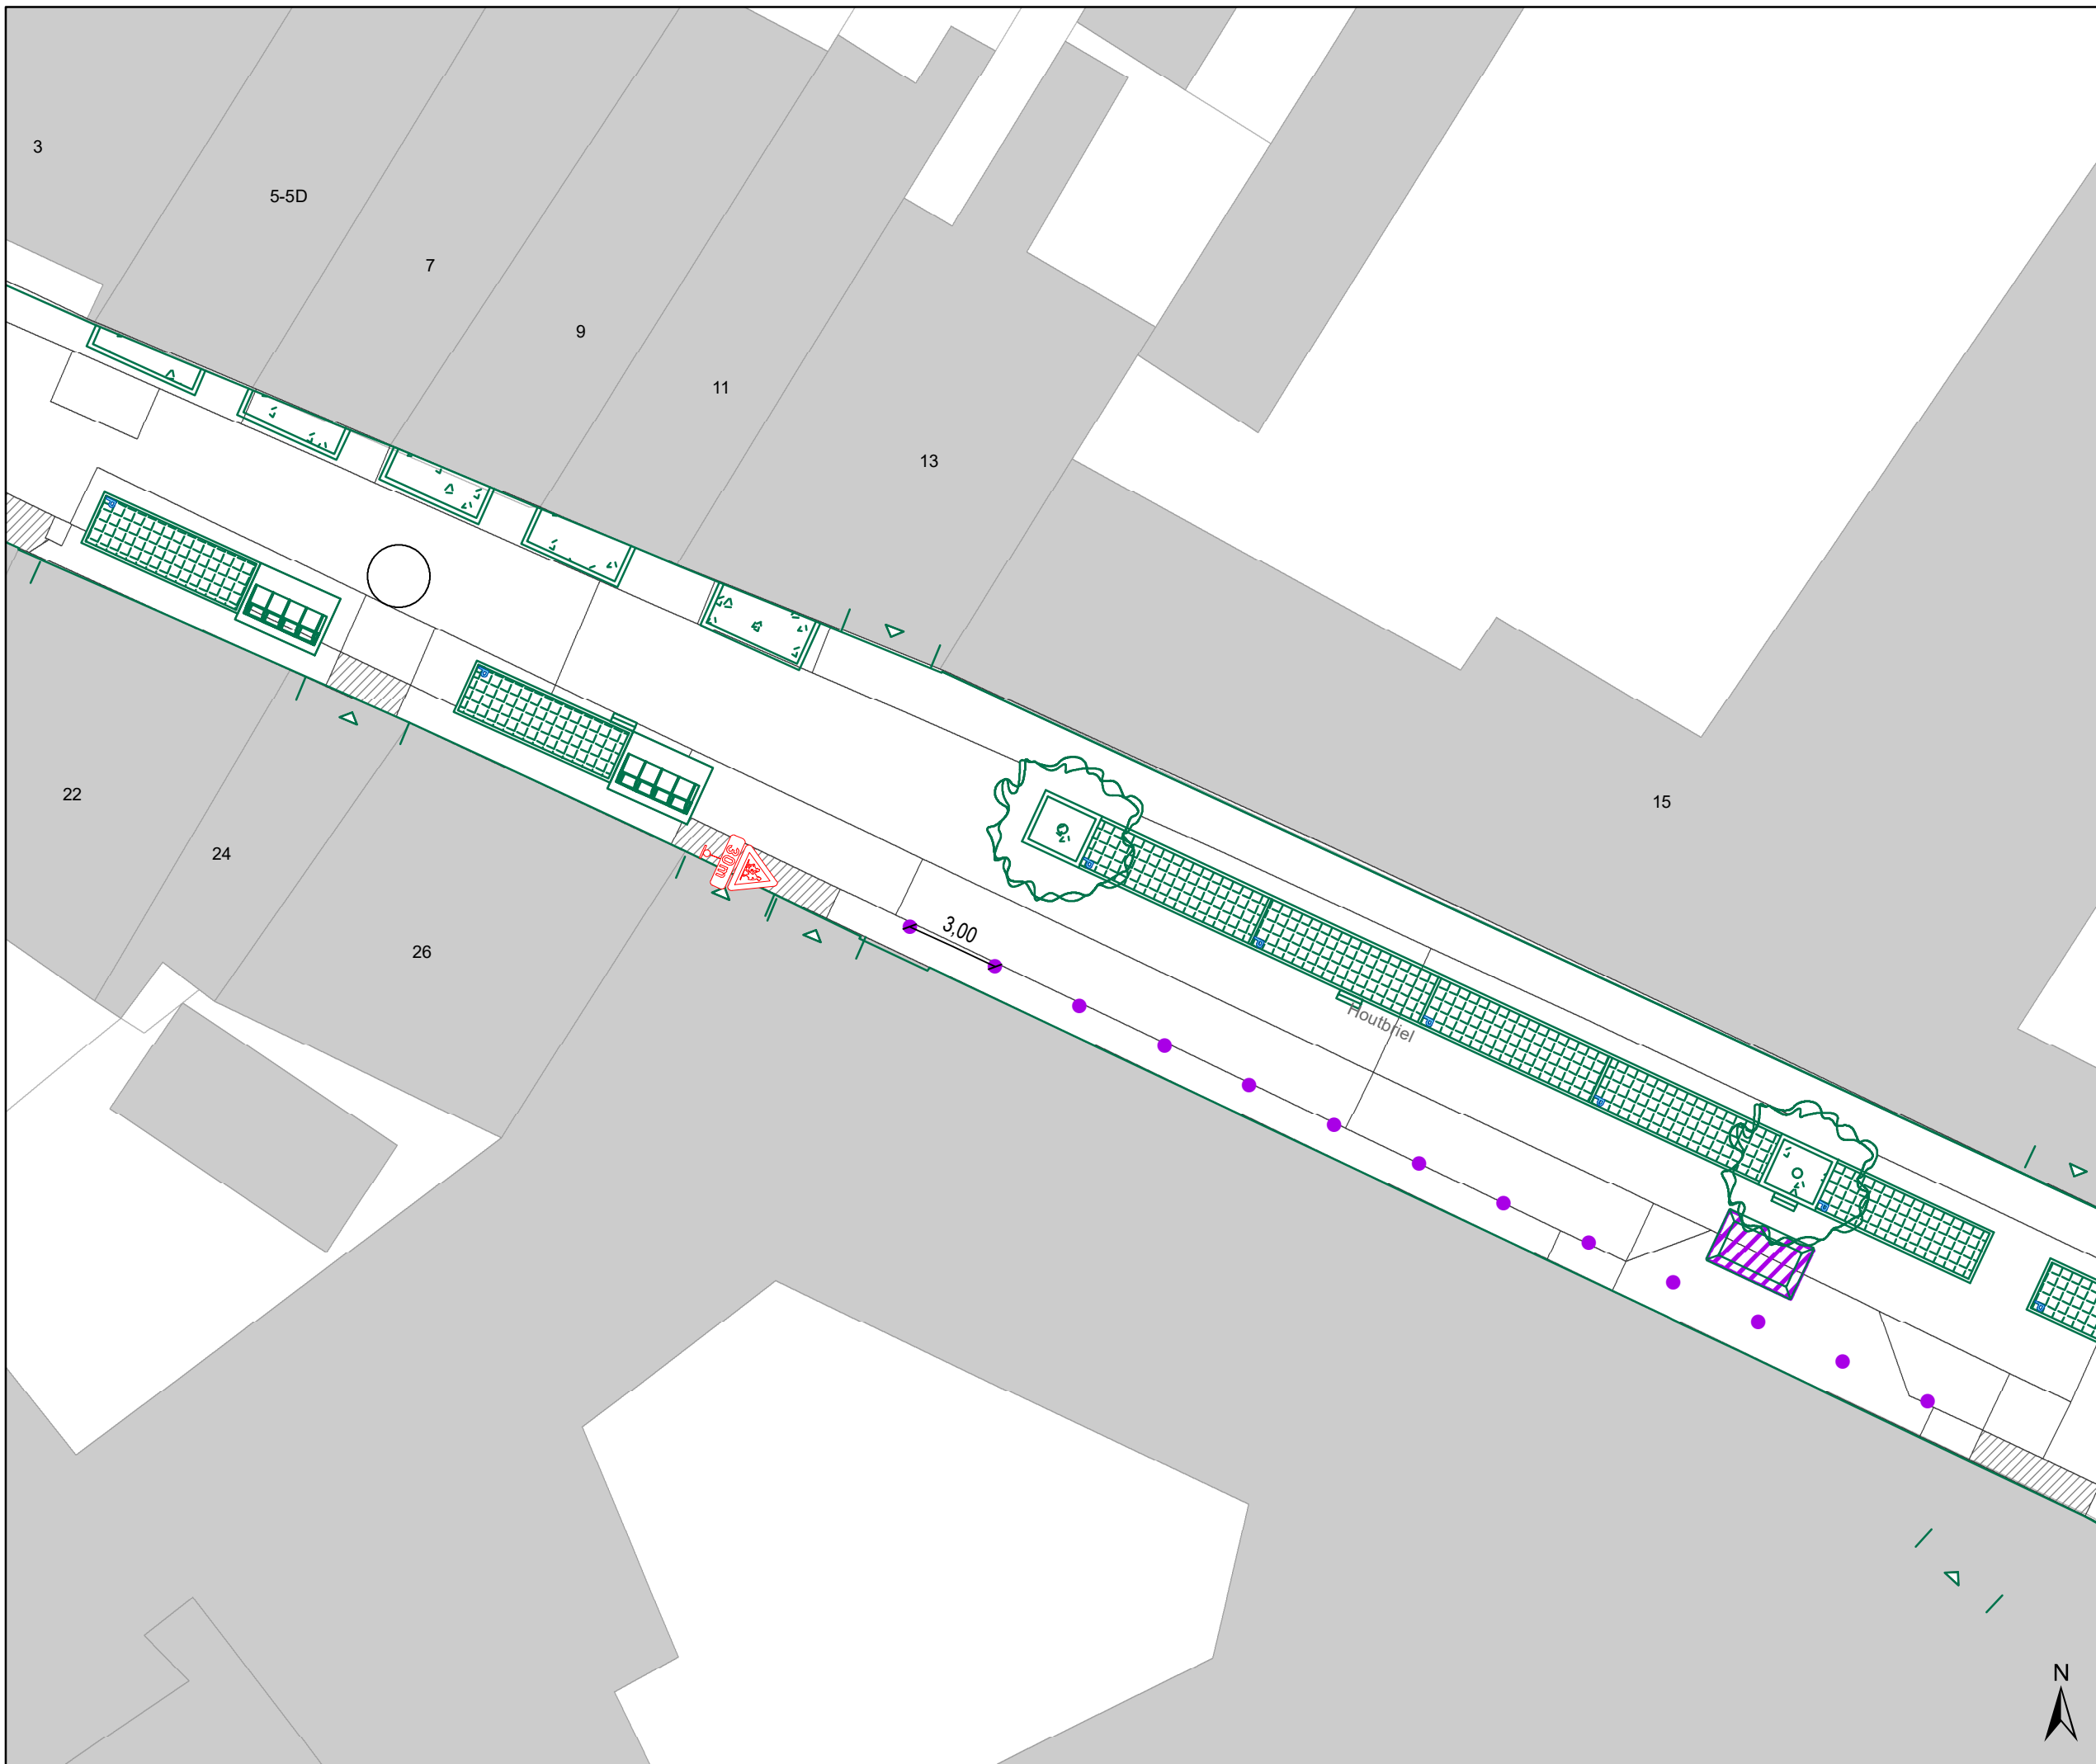





Legende

-  Bestaande verkeersborden
-  Geplande verkeersborden
-  Te verwijderen verkeersborden
-  Bestaande wegmarkeringen
-  Geplande wegmarkeringen
-  Te verwijderen wegmarkeringen
-  Geplande vaste rijbaankussen

Straatmeubilair

-  Gepland paaltje

Overige


-  Ontwerp heraanleg
-  Ander gepland dossier (in voorbereiding bij MOBBD)
-  Ander gepland dossier (in voorbereiding bij MOBBD)
-  Ander gepland dossier (ter uitvoering bij DWBW)

Laadpunten

-  Voorstel laadpunt

Parkeerautomaten

-  Voorstel
-  Gepland verwijderd
-  Gepland
-  In gebruik

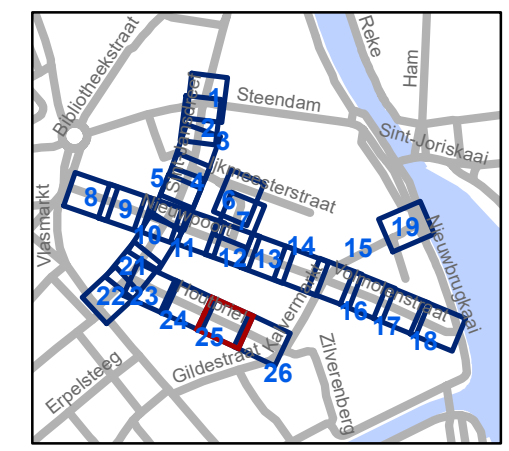


gent: Mobiliteitsbedrijf stad Gent
Verkeerstechnische taken

Nieuwpoort Definitieve heraanleg

Dossiernummer P-392728

DATUM	SCHAAL	PLAN	P.FORMAAT
24/04/2023	1/200	25/26	A3

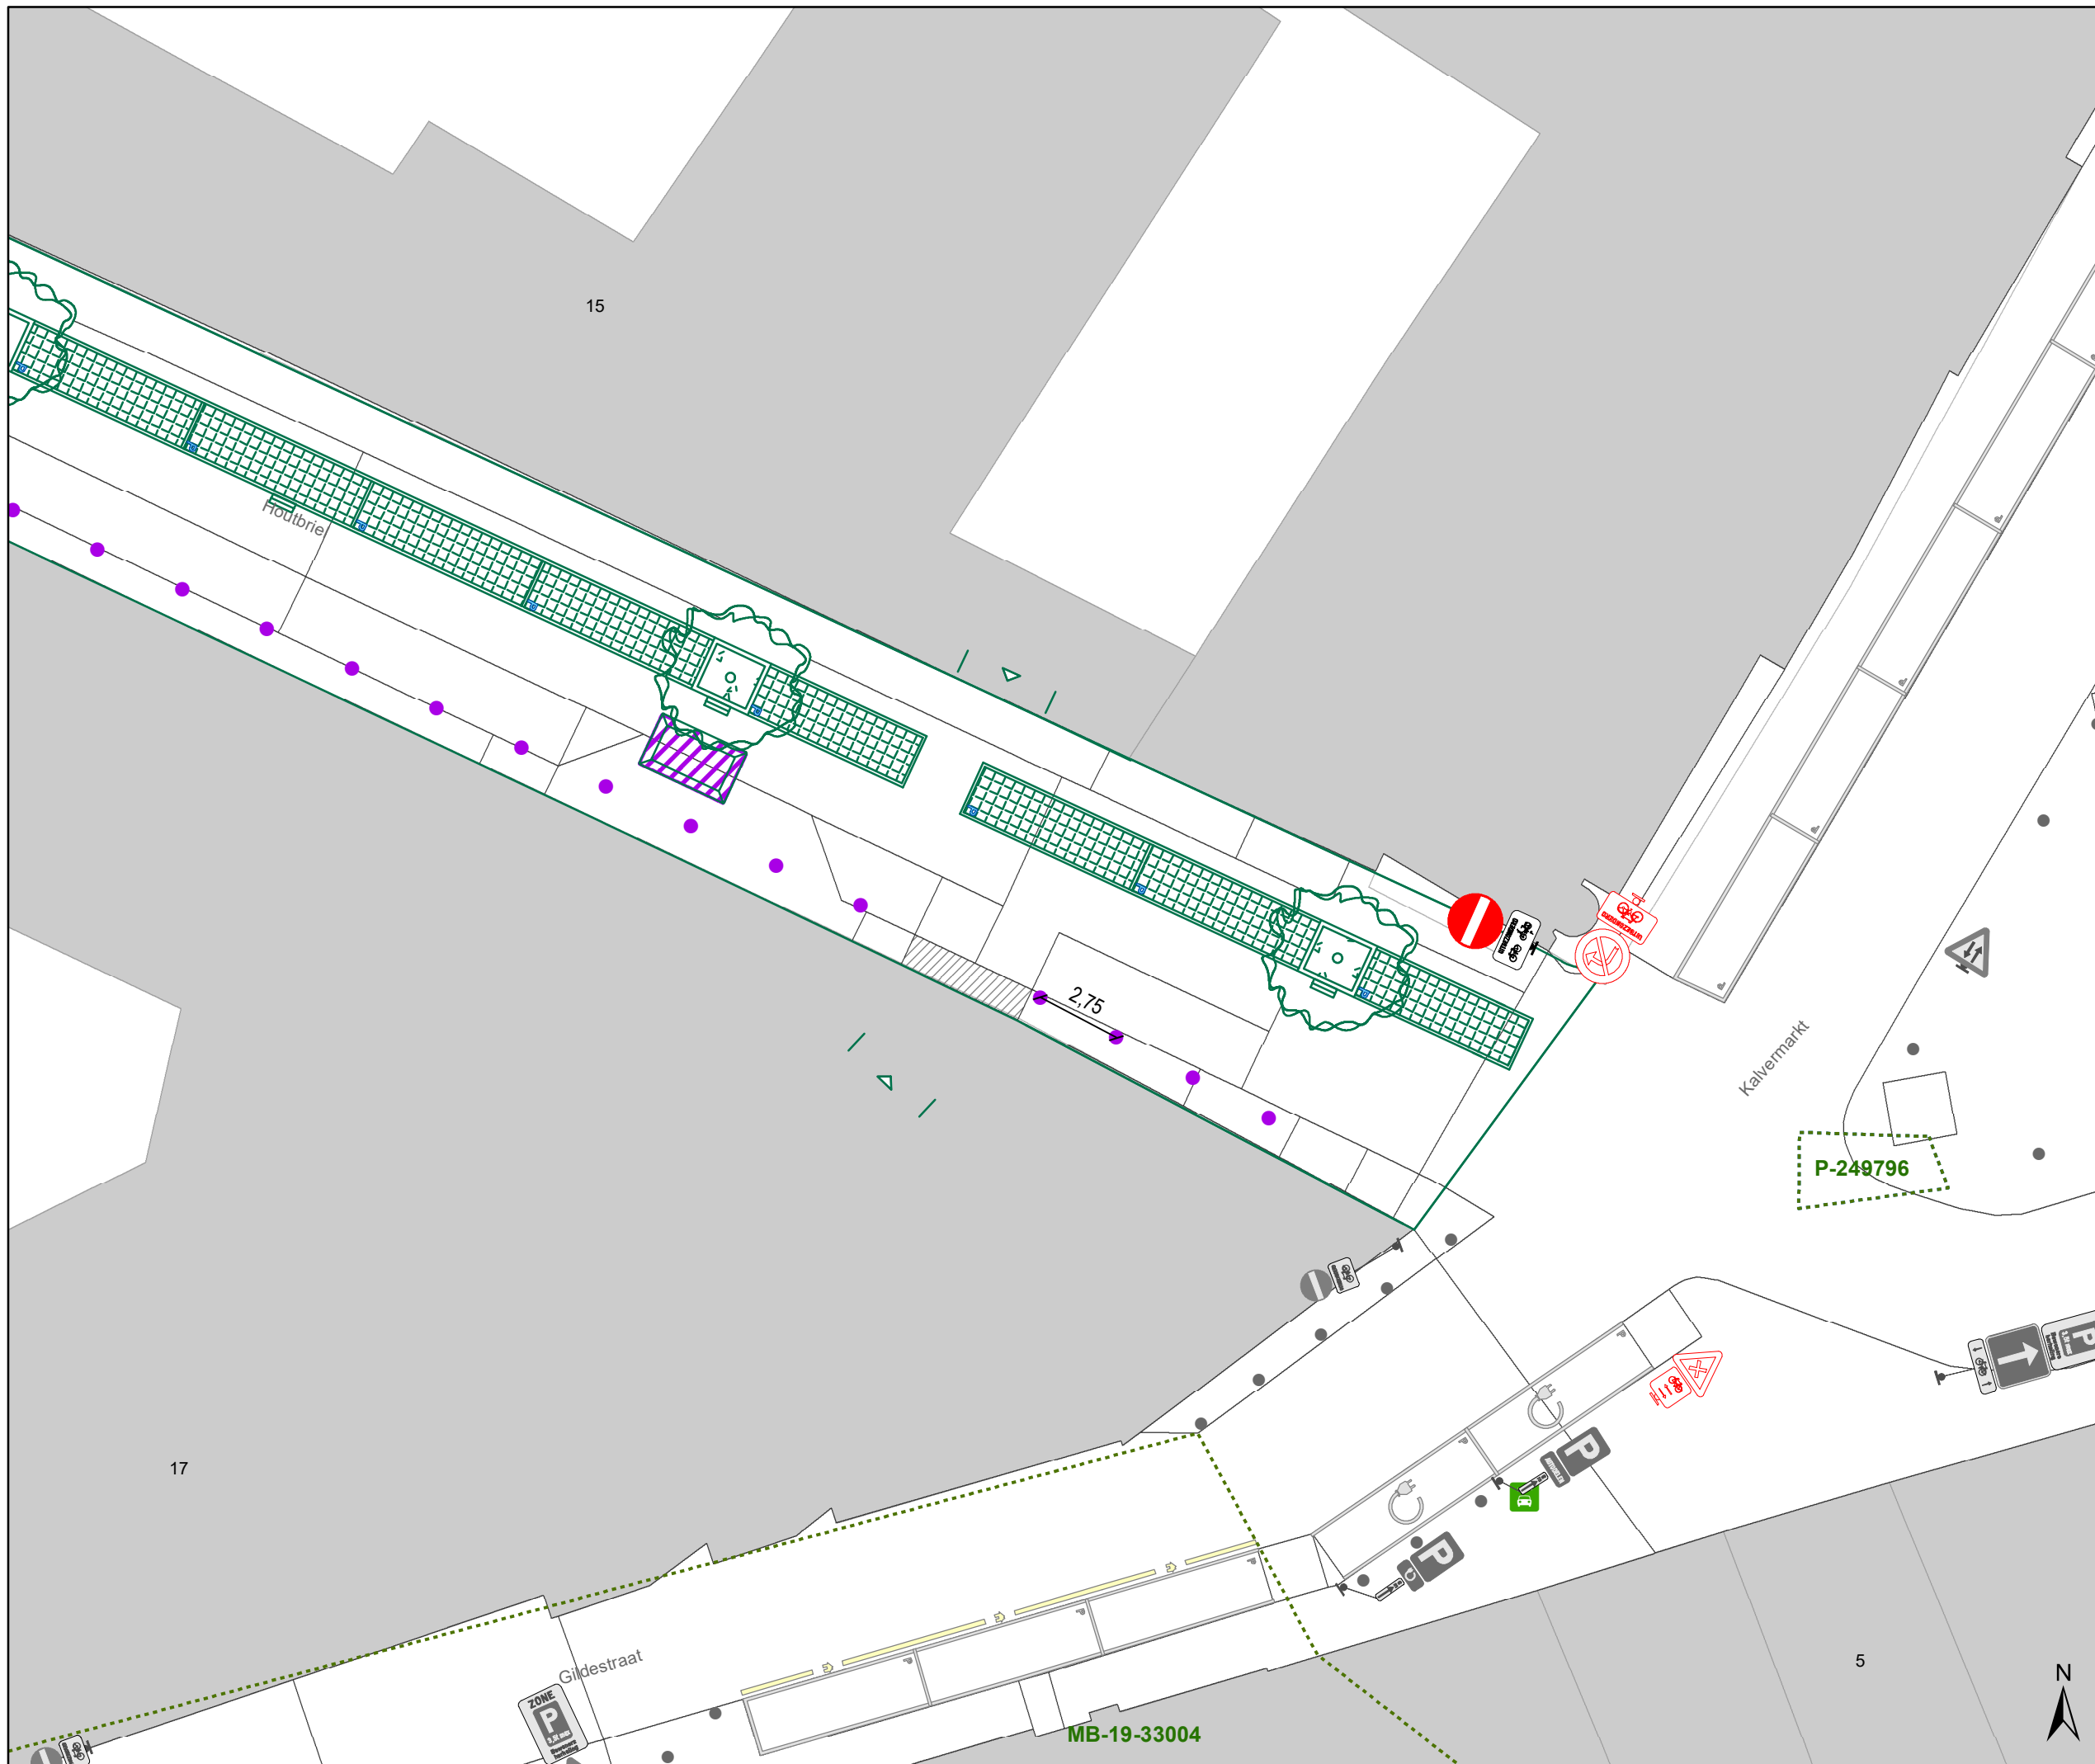





Legende

-  Bestaande verkeersborden
-  Geplande verkeersborden
-  Te verwijderen verkeersborden
-  Bestaande wegmarkeringen
-  Geplande wegmarkeringen
-  Te verwijderen wegmarkeringen
-  Geplande vaste rijbaankussens

Straatmeubilair

-  Gepland paaltje

Overige


-  Ontwerp heraanleg
-  Ander gepland dossier (in voorbereiding bij MOBBED)
-  Ander gepland dossier (in voorbereiding bij MOBBED)
-  Ander gepland dossier (ter uitvoering bij DWBW)

Laadpunten

-  Voorstel laadpunt

Parkeerautomaten

-  Voorstel
-  Gepland verwijderd
-  Gepland
-  In gebruik

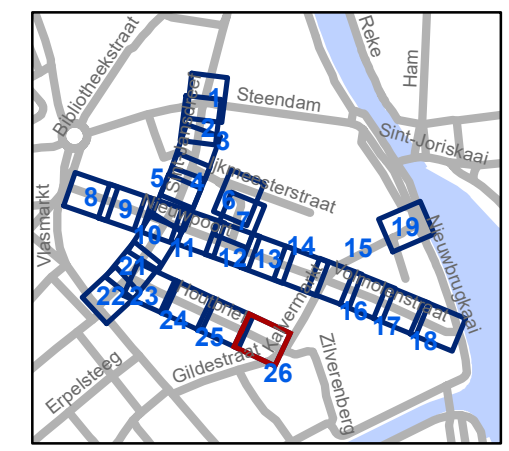

gent: Mobiliteitsbedrijf stad Gent
Verkeerstechnische taken

Nieuwpoort Definitieve heraanleg

Dossiernummer P-392728

DATUM	SCHAAL	PLAN	P FORMAAT
24/04/2023	1/200	26/26	A3