



Revisie 1 (P-668674)

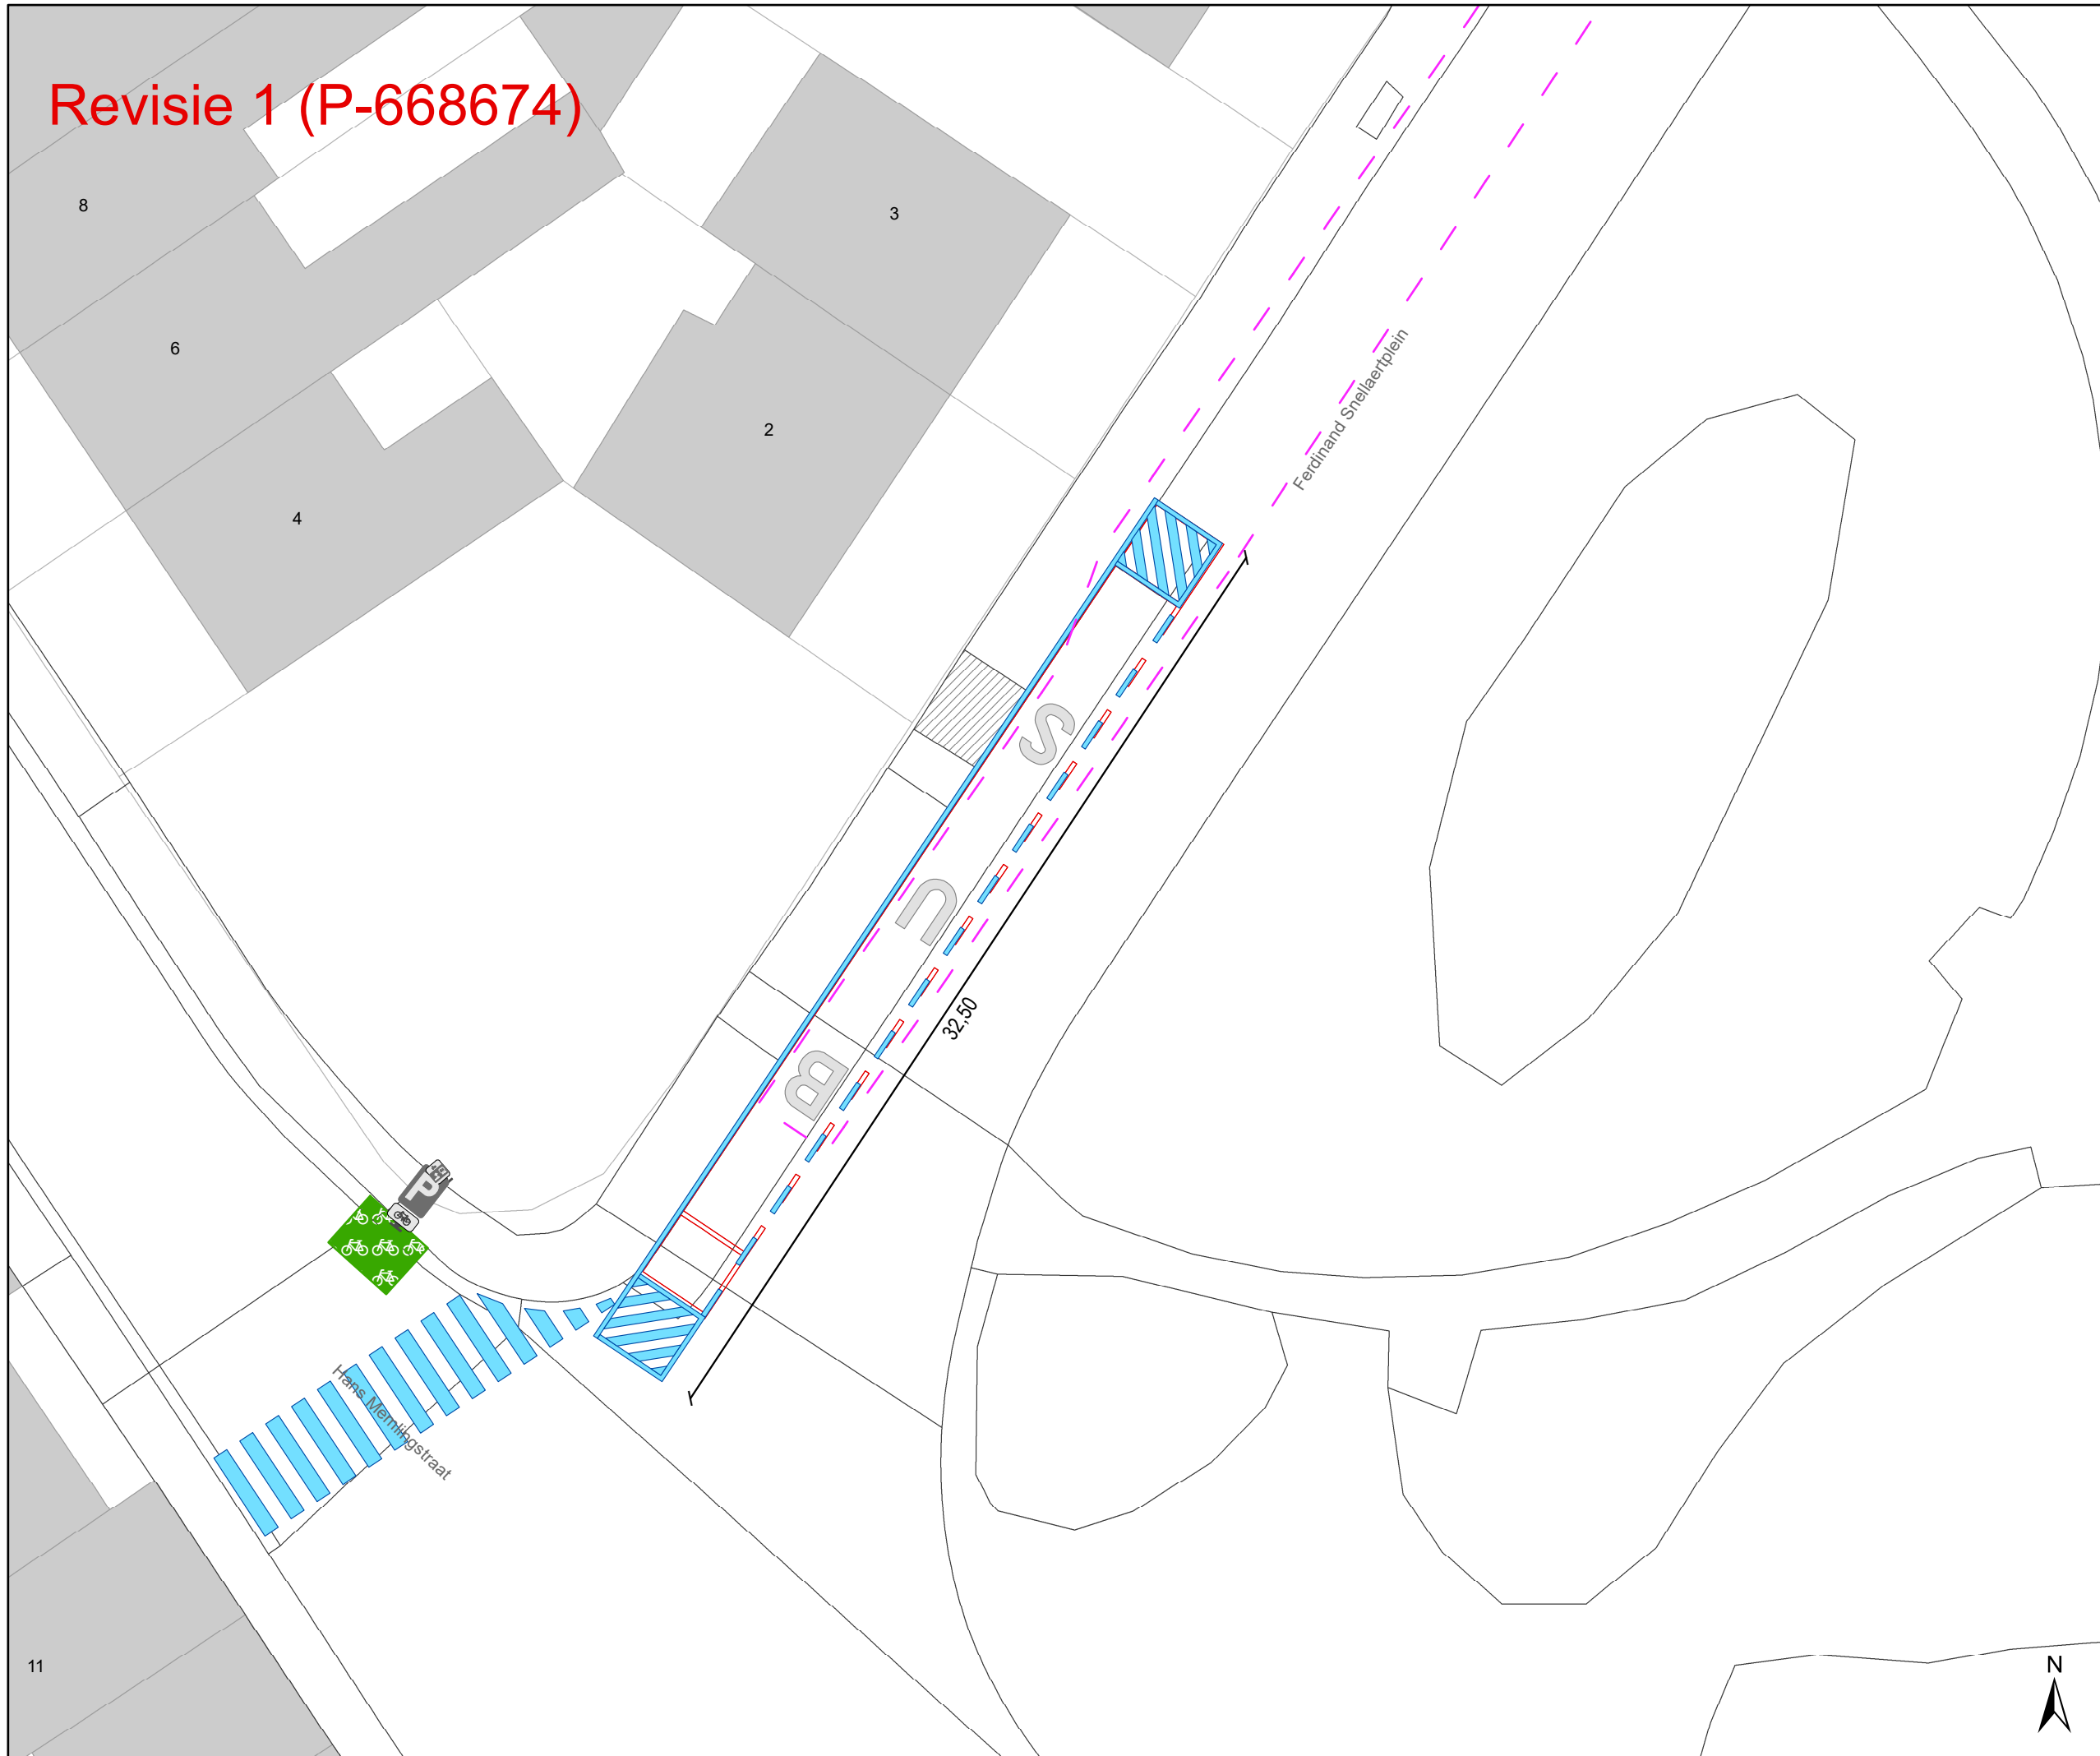

- ### Legende
- Bestaande verkeersborden
 - Geplande verkeersborden
 - Te verwijderen verkeersborden
 - Bestaande wegmarkeringen
 - Geplande wegmarkeringen
 - Te verwijderen wegmarkeringen
 - Revisie-elementen

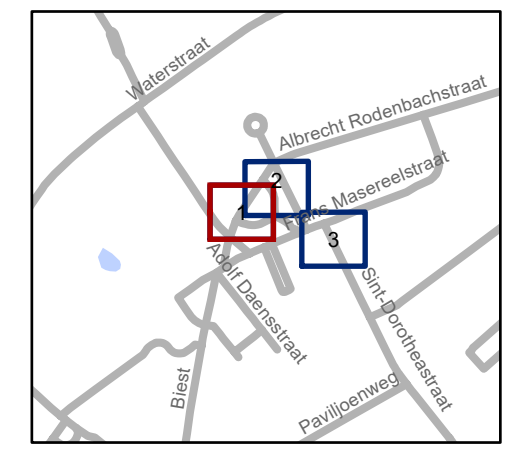

gent: Mobiliteitsbedrijf stad Gent
Verkeerstechnische taken


Ferdinand Snellaertplein Eindhalte DeLijn

Dossiernummer P-527180


DATUM	SCHAAL	PLAN	P FORMAAT
3/02/2025	1/200	1/3	A3



Revisie 1 (P-668674)

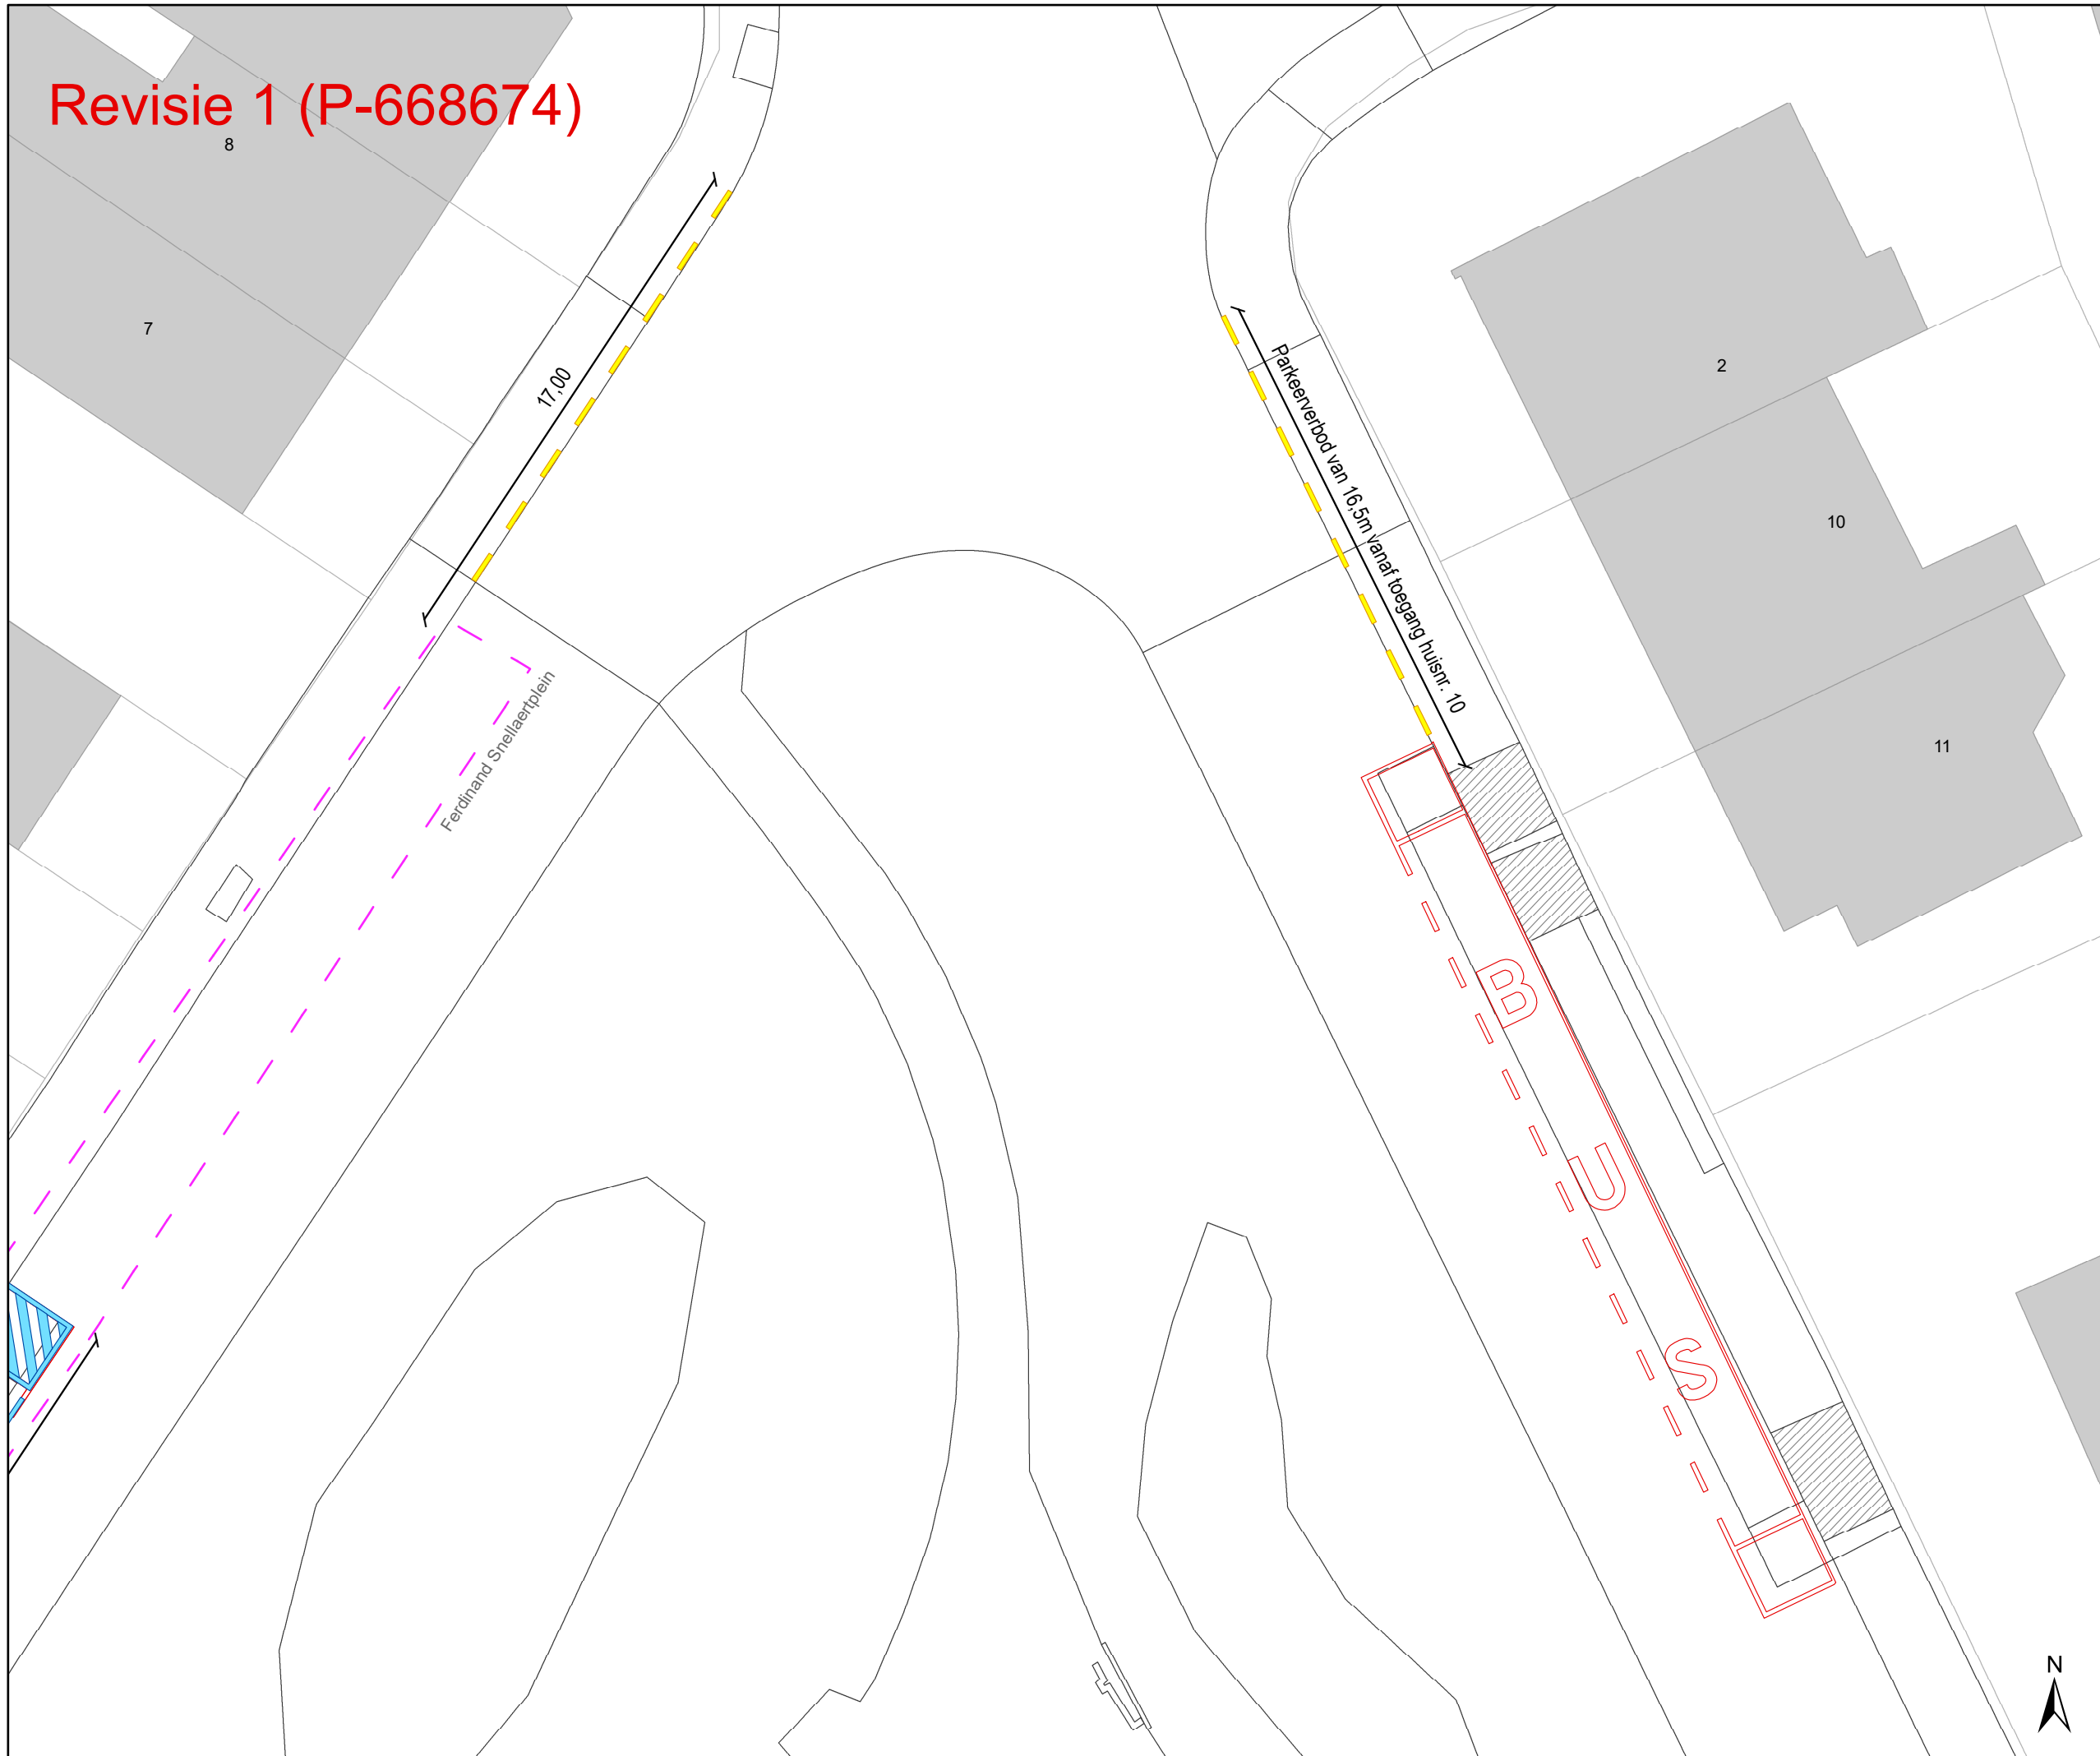

- ## Legende
-  Bestaande verkeersborden
 -  Geplande verkeersborden
 -  Te verwijderen verkeersborden
 -  Bestaande wegmarkeringen
 -  Geplande wegmarkeringen
 -  Te verwijderen wegmarkeringen
 -  Revisie-elementen

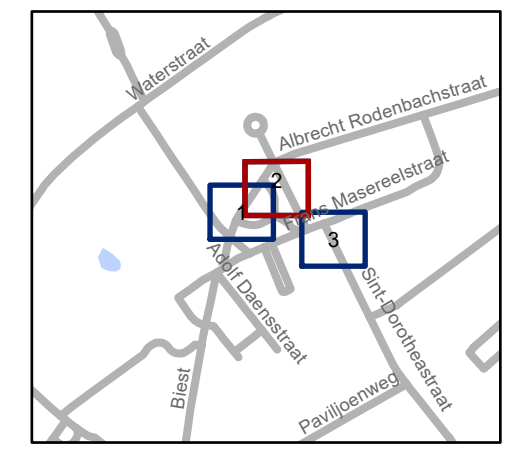


gent: Mobiliteitsbedrijf stad Gent
Verkeerstechnische taken

Ferdinand Snellaertplein Eindhalte DeLijn


Dossiernummer P-527180

DATUM	SCHAAL	PLAN	P FORMAAT
3/02/2025	1/200	2/3	A3

Revisie 1 (P-668674)

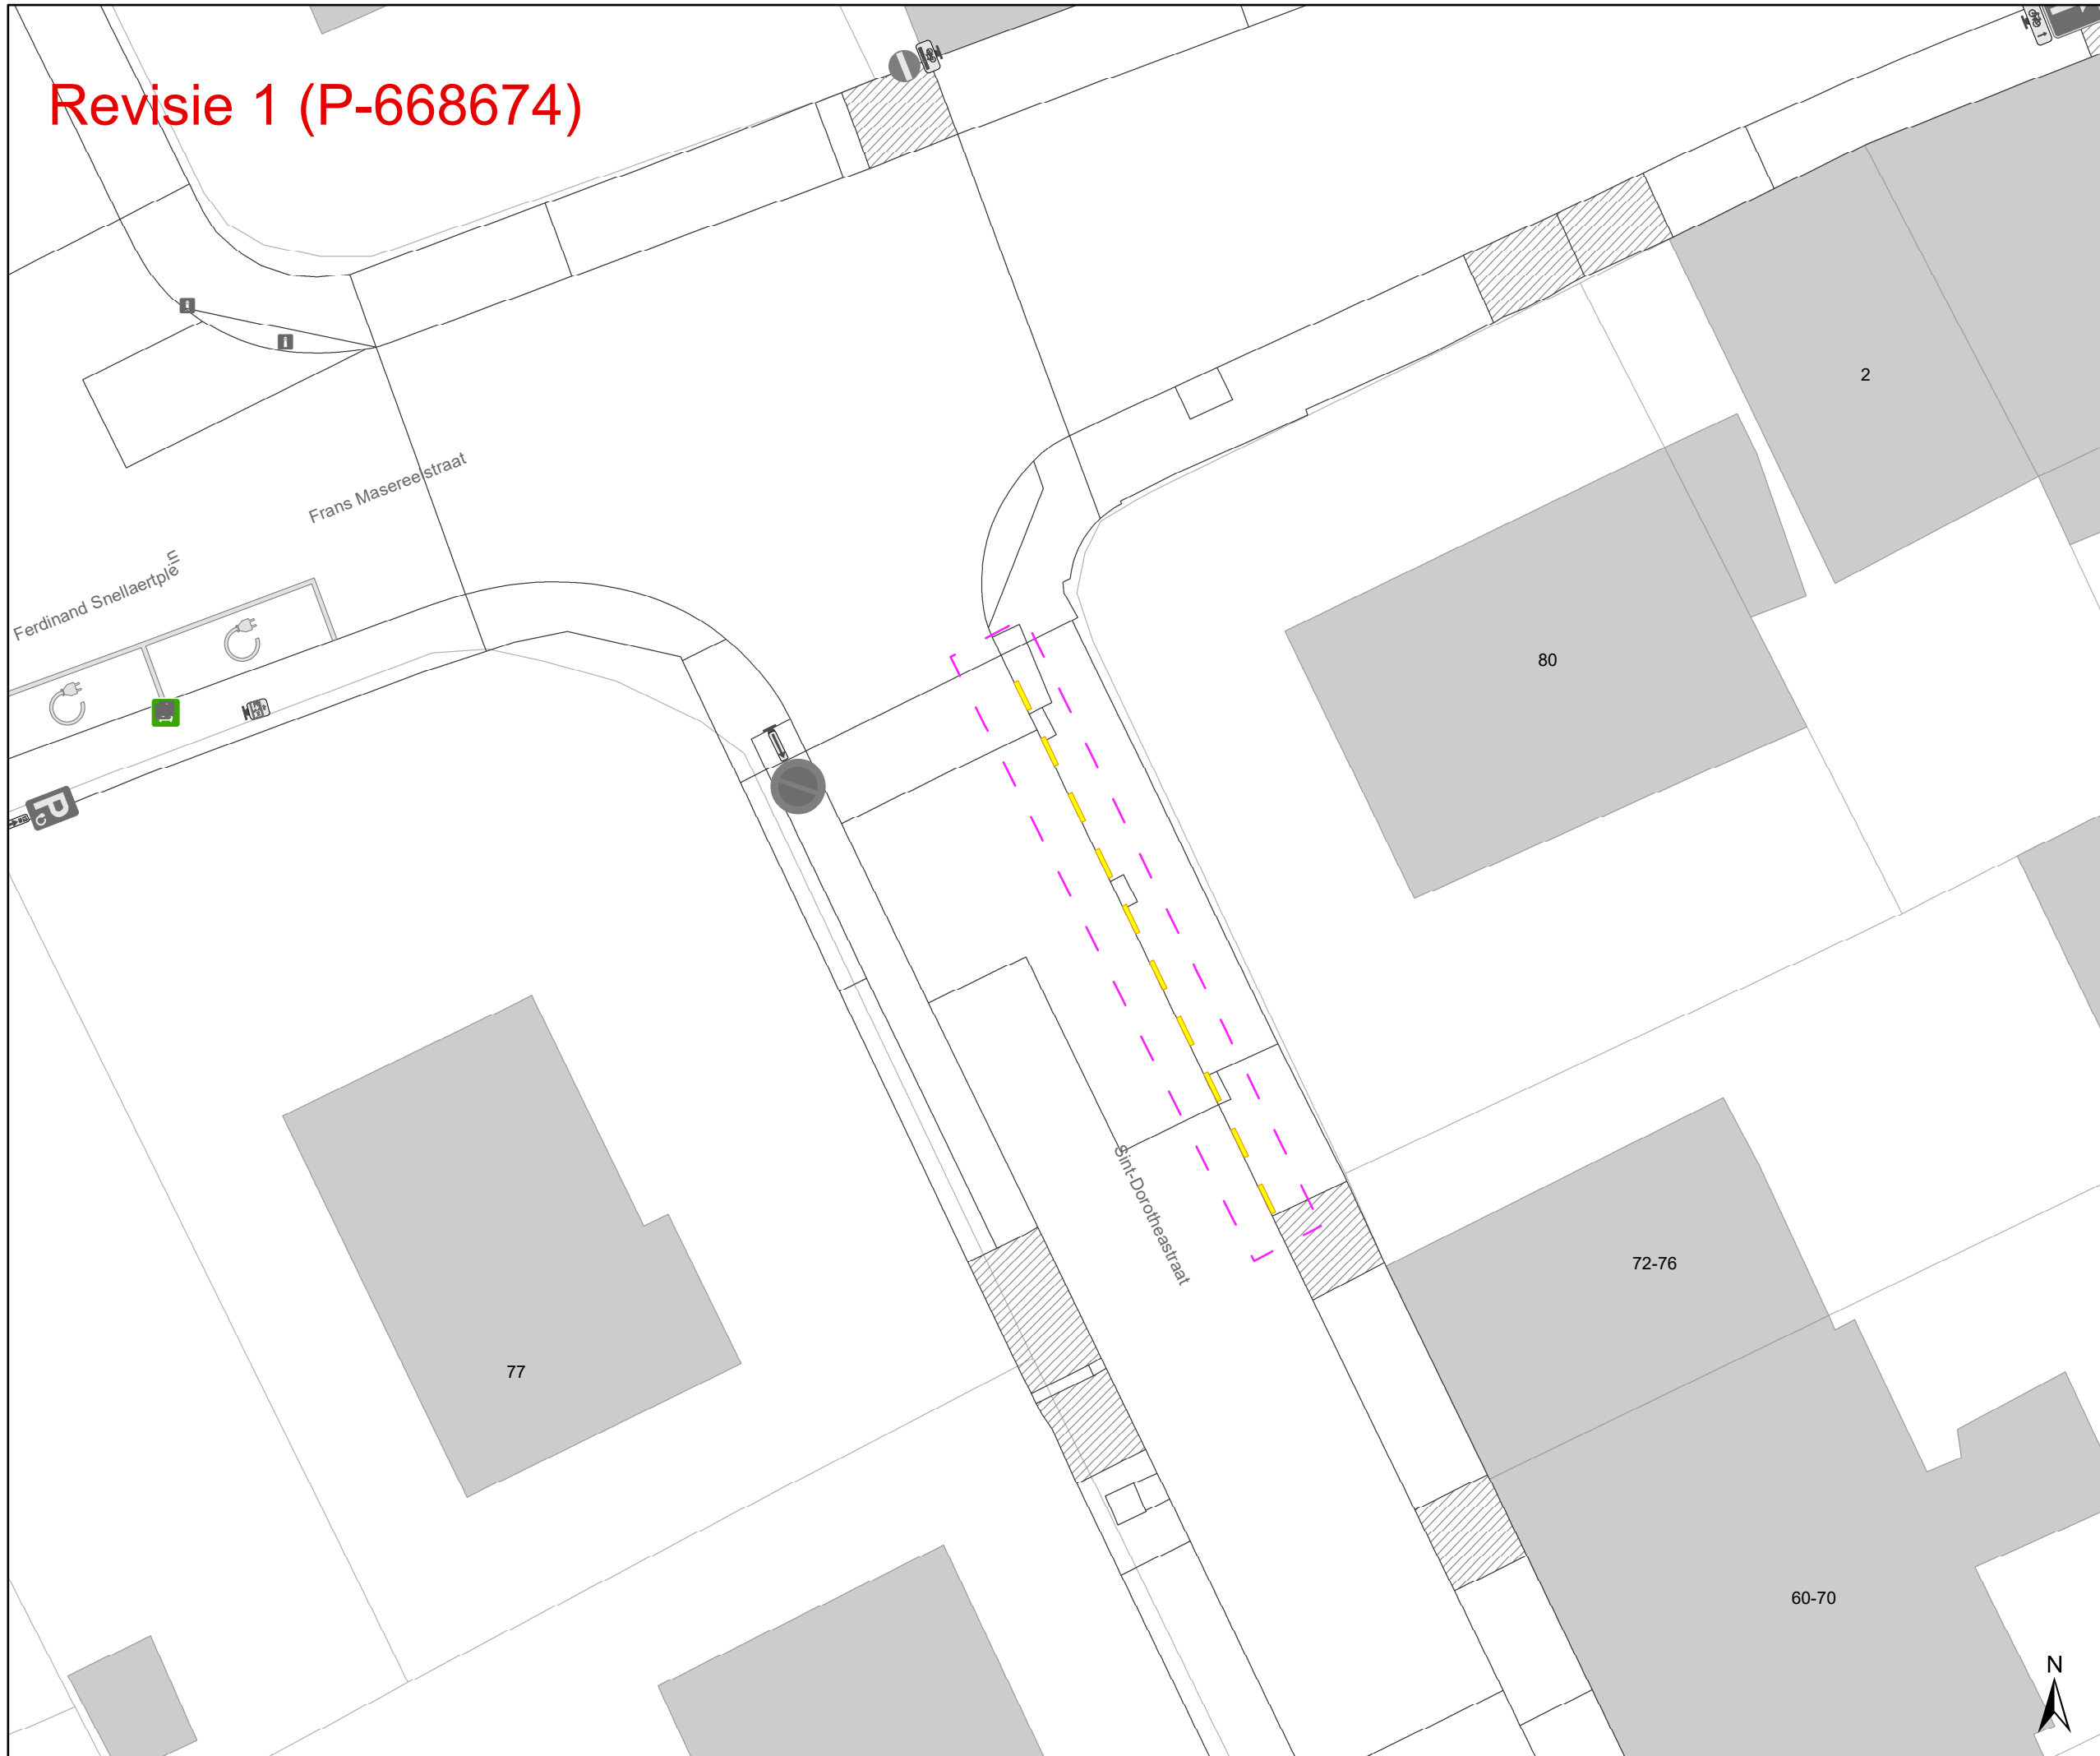

- ### Legende
-  Bestaande verkeersborden
 -  Geplande verkeersborden
 -  Te verwijderen verkeersborden
 -  Bestaande wegmarkeringen
 -  Geplande wegmarkeringen
 -  Te verwijderen wegmarkeringen
 -  Revisie-elementen

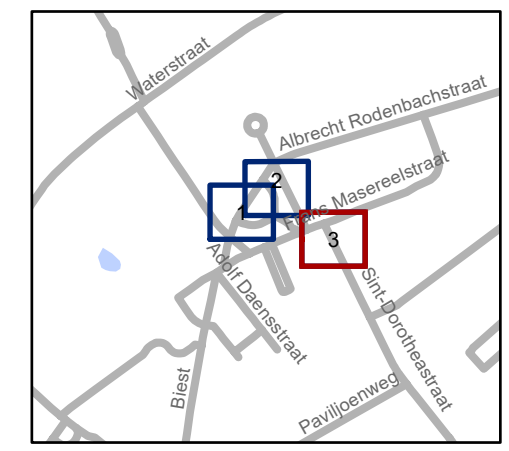

gent: Mobiliteitsbedrijf stad Gent
Verkeerstechnische taken

Ferdinand Snellaertplein Eindhalte DeLijn

Dossiernummer P-527180

DATUM	SCHAAL	PLAN	P FORMAAT
3/02/2025	1/200	3/3	A3

