


PL708

Nieuwe toestand

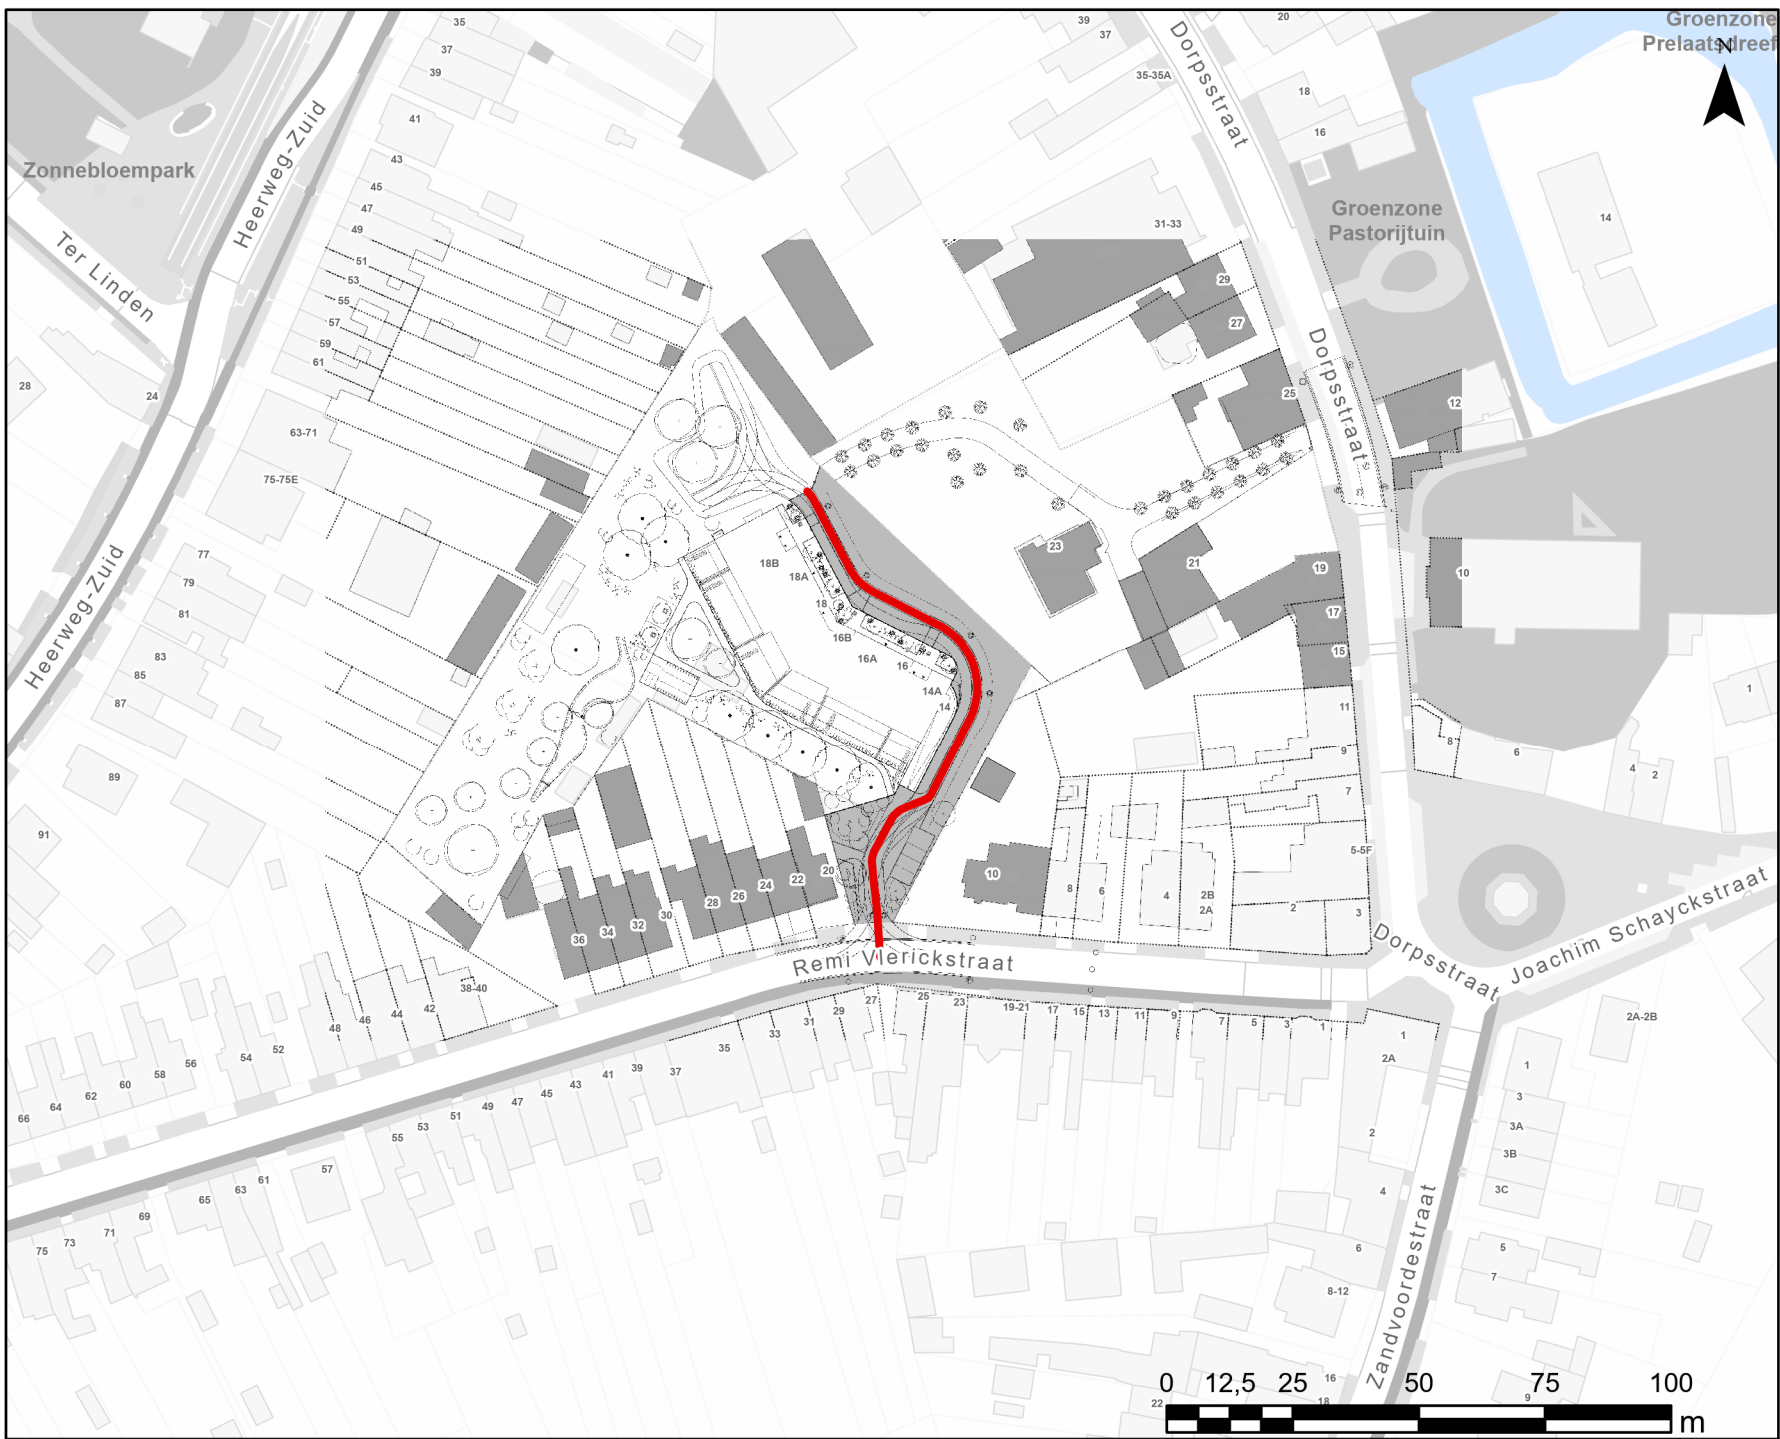

Straatnaam
— Zwinpad



WEGEN, BRUGGEN EN WATERLOPEN
Administratief Centrum Stad Gent
Woodrow Wilsonplein 1
9000 - GENT