



2025_CBS_01082 Nieuw aanvullend reglement van de politie op het wegverkeer - gemeenteweg - Christoffel Columbuslaan - regularisatie - Vaststelling

Beslissing: Goedgekeurd in besloten vergadering van 6 februari 2025

Zijn aanwezig bij de beslissing van dit punt:

Mathias De Clercq, aangewezen burgemeester-voorzitter; Hafsa El-Bazioui, schepenen;
Astrid De Bruycker, schepenen
Evita Willaert, schepenen; Bram Van Braeckvelt, schepenen; Burak Nalli, schepenen
Mieke Hullebroeck, algemeen directeur; Liesbet Vertriest, adjunct-algemeendirecteur

Bevoegd: Joris Vandenbroucke

Betrokken: Mathias De Clercq

Juridisch kader

De volgende bepalingen zijn van toepassing inzake de bevoegdheid:

- De Nieuwe Gemeentewet 24 juni 1988, artikel 119;
- Het Decreet van 16 mei 2008 betreffende de aanvullende reglementen op het wegverkeer en de plaatsing en bekostiging van verkeerstekens, artikel 5, § 1, 2e lid;
- Het Decreet over het lokaal bestuur van 22 december 2017, artikel 41, 2°;
- Het gemeenteraadsbesluit van 15 december 2015, houdende de delegatie van de vaststellingsbevoegdheid inzake gemeentelijke aanvullende reglementen op het wegverkeer.

De beslissing wordt genomen op grond van:

- Wet betreffende de politie over het wegverkeer, gecoördineerd bij Koninklijk Besluit van 16 maart 1968;
- Decreet van 16 mei 2008 betreffende de aanvullende reglementen op het wegverkeer en de plaatsing en bekostiging van de verkeerstekens;
- Koninklijk Besluit van 1 december 1975 houdende algemeen reglement op de politie van het wegverkeer en van het gebruik van de openbare weg;
- Ministerieel Besluit van 11 oktober 1976 waarbij de minimumafmetingen en de bijzondere plaatsingsvoorwaarden van de verkeerstekens worden bepaald;
- Uitvoeringsbesluit van 23 januari 2009 betreffende de aanvullende reglementen op het wegverkeer en de plaatsing en bekostiging van de verkeerstekens;
- Omzendbrief MOB/2009/1 van 3 april 2009;

Motivering

- Dit besluit regulariseert de bestaande toestand en voert 1 nieuwe maatregel in.

- Ter hoogte van de Riemewegel wordt een apart traktorpad voorzien zodat fietspad en traktorpad strikt worden gescheiden. Het pad wordt vanaf de Christoffel Columbuslaan verhard aangelegd en is enkel toegankelijk voor aangelanden.

Bijgevoegde bijlage(n):

- Aanvullend reglement Christoffel Columbuslaan dossier P649385 (deel van de beslissing)
- Signalisatieplan Riemewegel dossier P649385 (deel van de beslissing)

Beslissing

Beslist het volgende:

Artikel 1:

Stelt vast het bijgevoegd aanvullend reglement van de politie op het wegverkeer en het signalisatieplan betreffende de gemeenteweg Christoffel Columbuslaan.

2025_CBS_01082 - Nieuw aanvullend reglement van de politie op het wegverkeer - gemeenteweg - Christoffel Columbuslaan - regularisatie

Vastgesteld in het College van Burgemeester en Schepenen van 6 februari 2025

Bekendgemaakt op 7 februari 2025

Geldig vanaf 12 februari 2025

Referentienummer 2025_CBS_01082

Reglement

Artikel 1.

Op de Christoffel Columbuslaan ter hoogte van de aantakking naar de Riemewegel geldt: de toegang is verboden in beide richtingen, voor iedere bestuurder; de maatregel geldt niet voor aangelanden.

Dit wordt aangeduid door verkeerstekens:

- C3
- GIV

Artikel 2.

Op de Christoffel Columbuslaan ter hoogte van de inrit met havennummer 7080A aan de overzijde , 7100A aan de overzijde, huisnummer 17 aan de overzijde, ter hoogte van de inrit 7230A aan de overzijde geldt: fietsers en bestuurders van tweewielige bromfietsen klasse A moeten het dubbelrichtings- fietspad volgen, voor zover het in de door hen gevolgde rijrichting is gesignaleerd.

Dit wordt aangeduid door verkeerstekens:

- D7

Artikel 3.

Op de Christoffel Columbuslaan ter hoogte van de inrit met havennummer 7080A aan de overzijde , 7100A aan de overzijde, huisnummer 17 aan de overzijde, op de aantakking voor aangelanden ter hoogte van het fietspad naar de Riemewegel, ter hoogte van de inrit 7230A aan de overzijde geldt: de bestuurders moeten voorrang verlenen aan iedere bestuurder die rijdt op de openbare weg of de rijbaan die ze oprijden; de plaats waar de bestuurders, zo nodig, moeten stoppen om voorrang te verlenen, wordt aangeduid.

Dit wordt aangeduid door verkeerstekens:

- B1
- WM76.2

Artikel 4.

Op de Christoffel Columbuslaan, vanaf 150m na de inrit met havennummer 7230A , alsook tot 130m voor de Riemekaai geldt: het is iedere bestuurder verboden de onderbroken streep te overschrijden, behalve om in te halen, om links af te slaan, om te keren of om van rijstrook te veranderen.

Dit wordt aangeduid door verkeerstekens:

- WM72.3

Artikel 5.


Op de Christoffel Columbuslaan ter hoogte van de inrit naar havennummer 7230A; op de Christoffel Columbuslaan ter hoogte van de bocht naar de Riemekaai geldt: het is iedere bestuurder verboden de onderbroken streep die het naderen van de doorlopende streep aankondigt te overschrijden, behalve om in te halen, om links af te slaan, om te keren of om van rijstrook te veranderen; het is iedere bestuurder verboden de doorlopende streep te overschrijden, alsook links van de streep te rijden wanneer deze de twee rijrichtingen scheidt.

Dit wordt aangeduid door verkeerstekens:

- **WM72.3**
- **WM72.2**


(einde reglement)



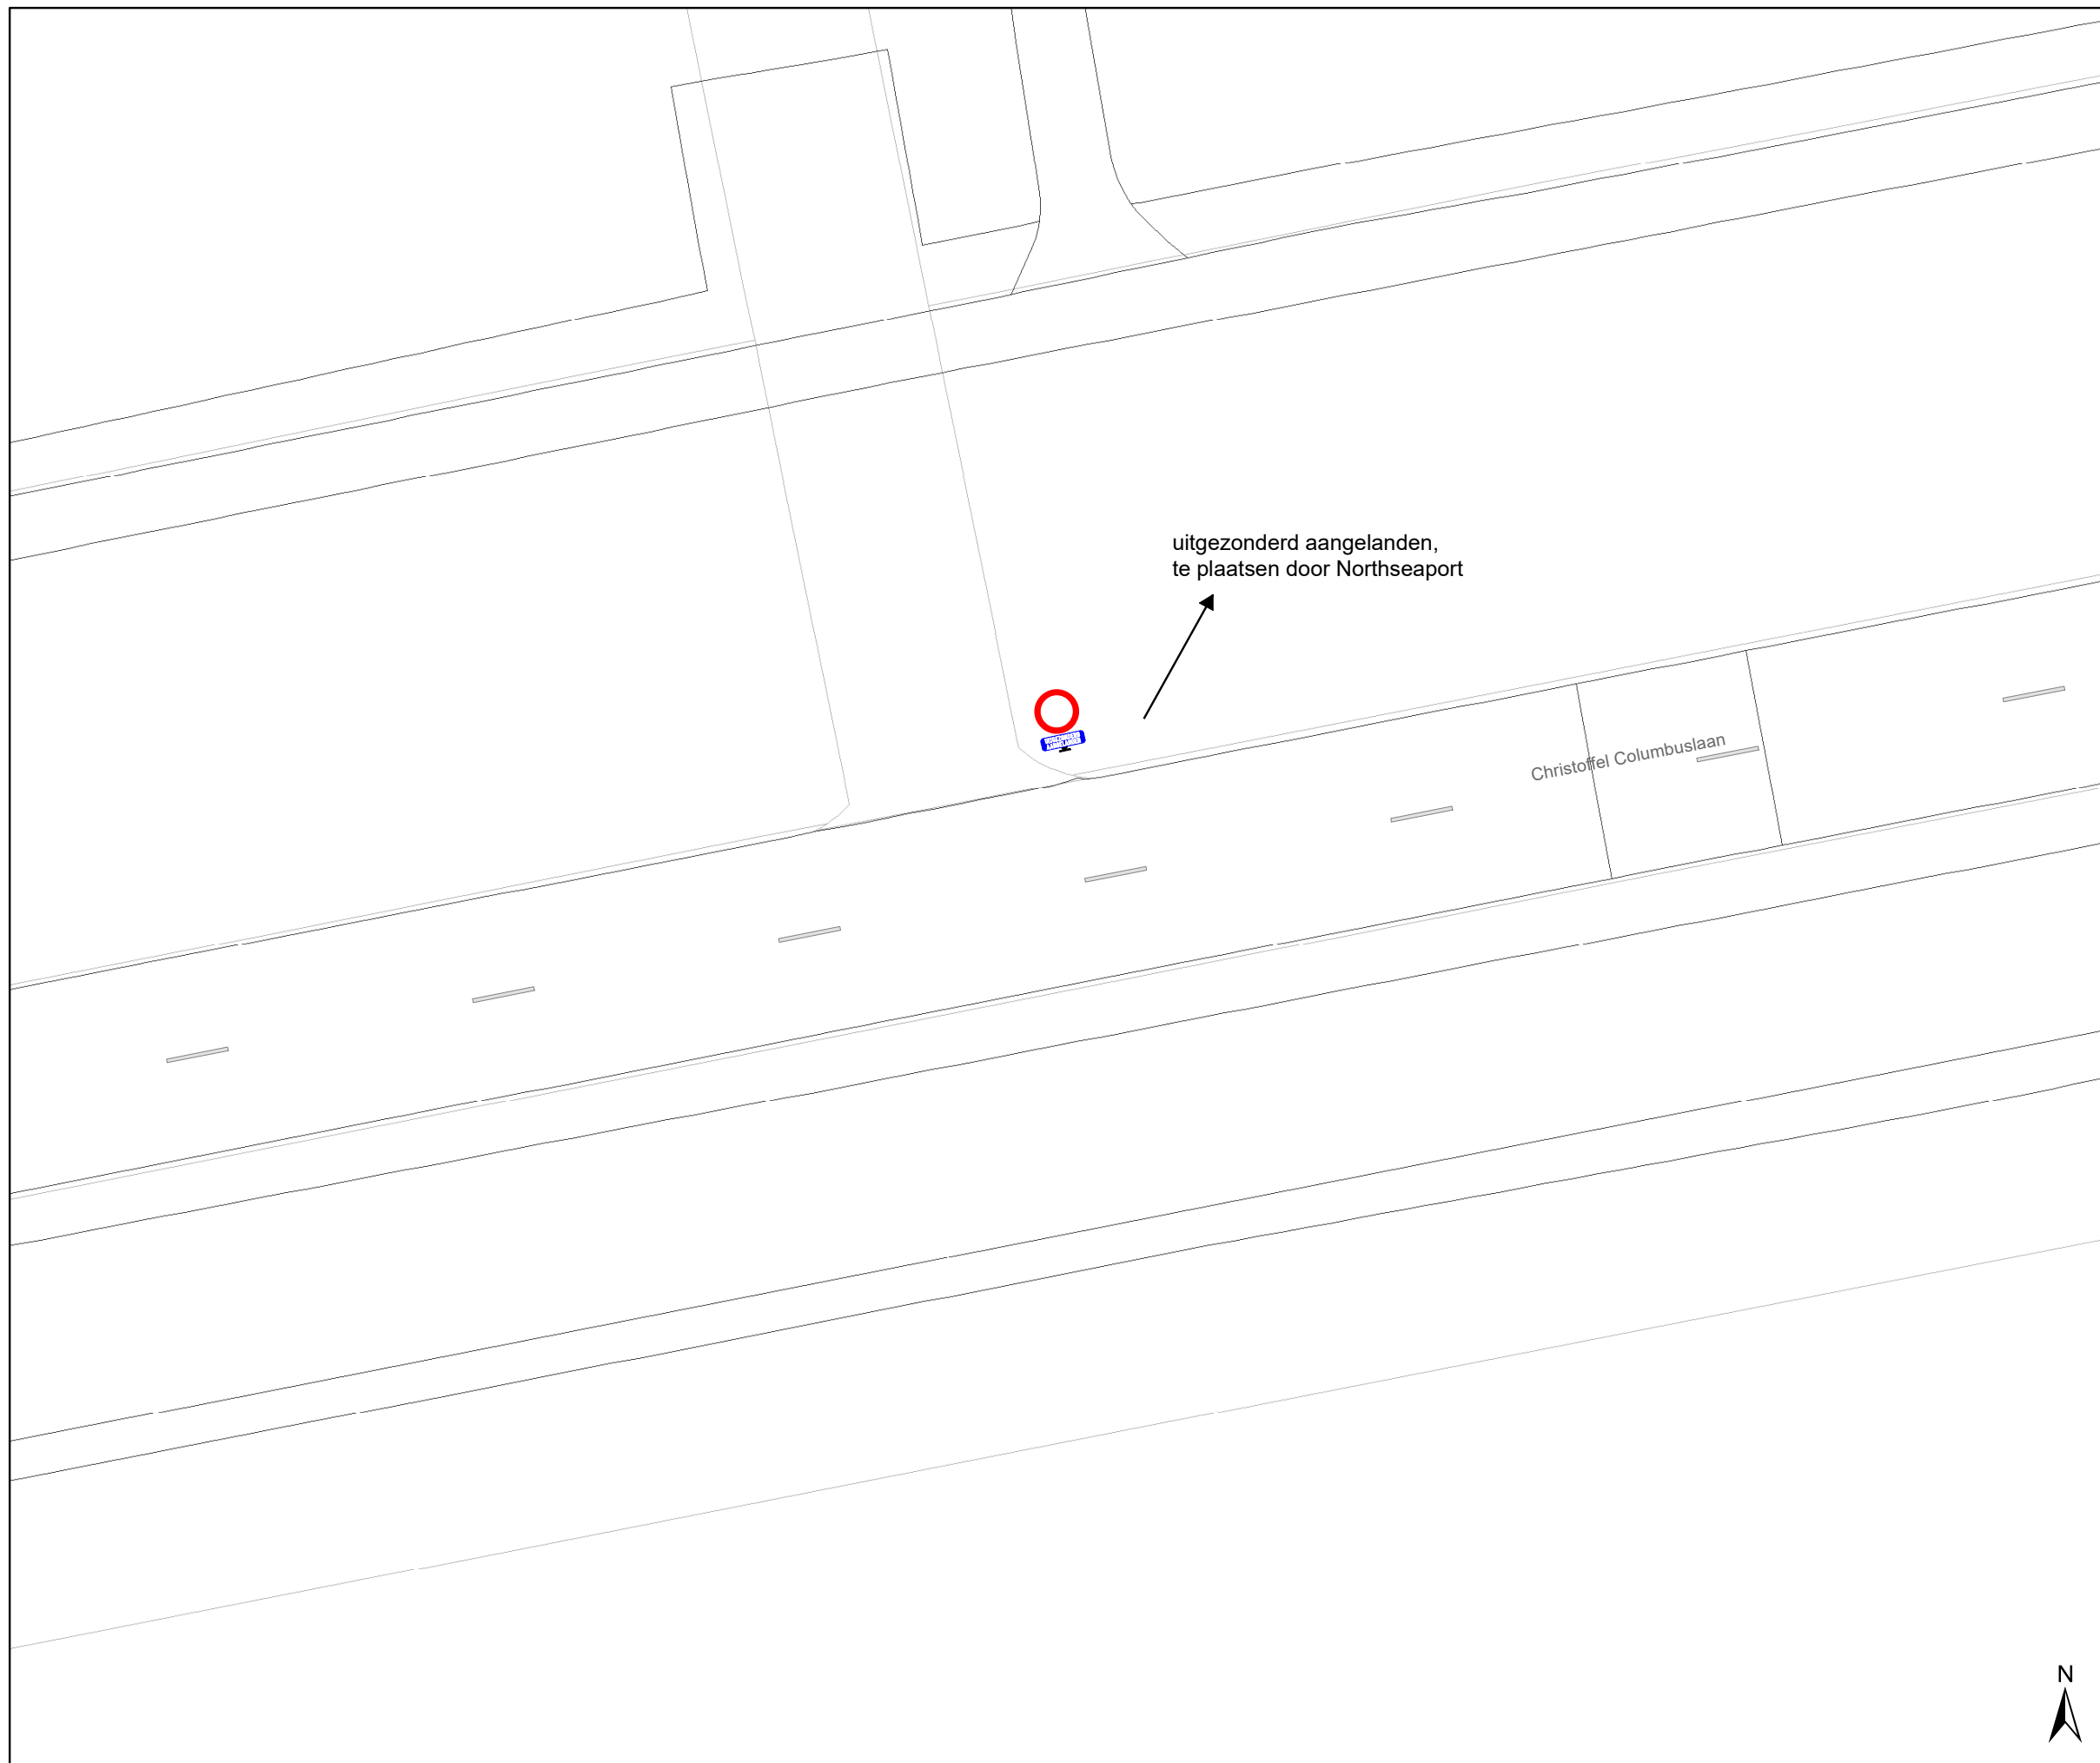

Legende

- Bestaande verkeersborden
- Geplande verkeersborden
- Te verwijderen verkeersborden
- Bestaande wegmarkeringen
- Geplande wegmarkeringen
- Te verwijderen wegmarkeringen

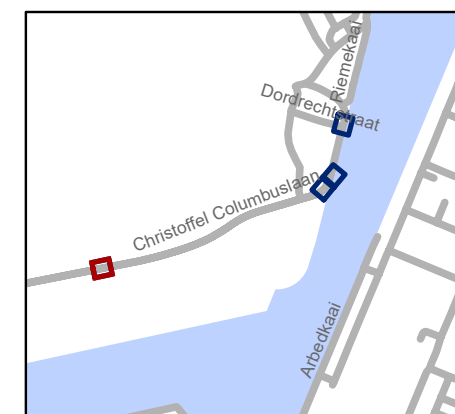


gent: Mobiliteitsbedrijf stad Gent
Verkeerstechnische taken

Christoffel Columbuslaan Riemewegel + B9/B11

Dossiernummer P-649385


DATUM	SCHAAL	PLAN	P FORMAAT
27/01/2025	1/250	1/4	A3



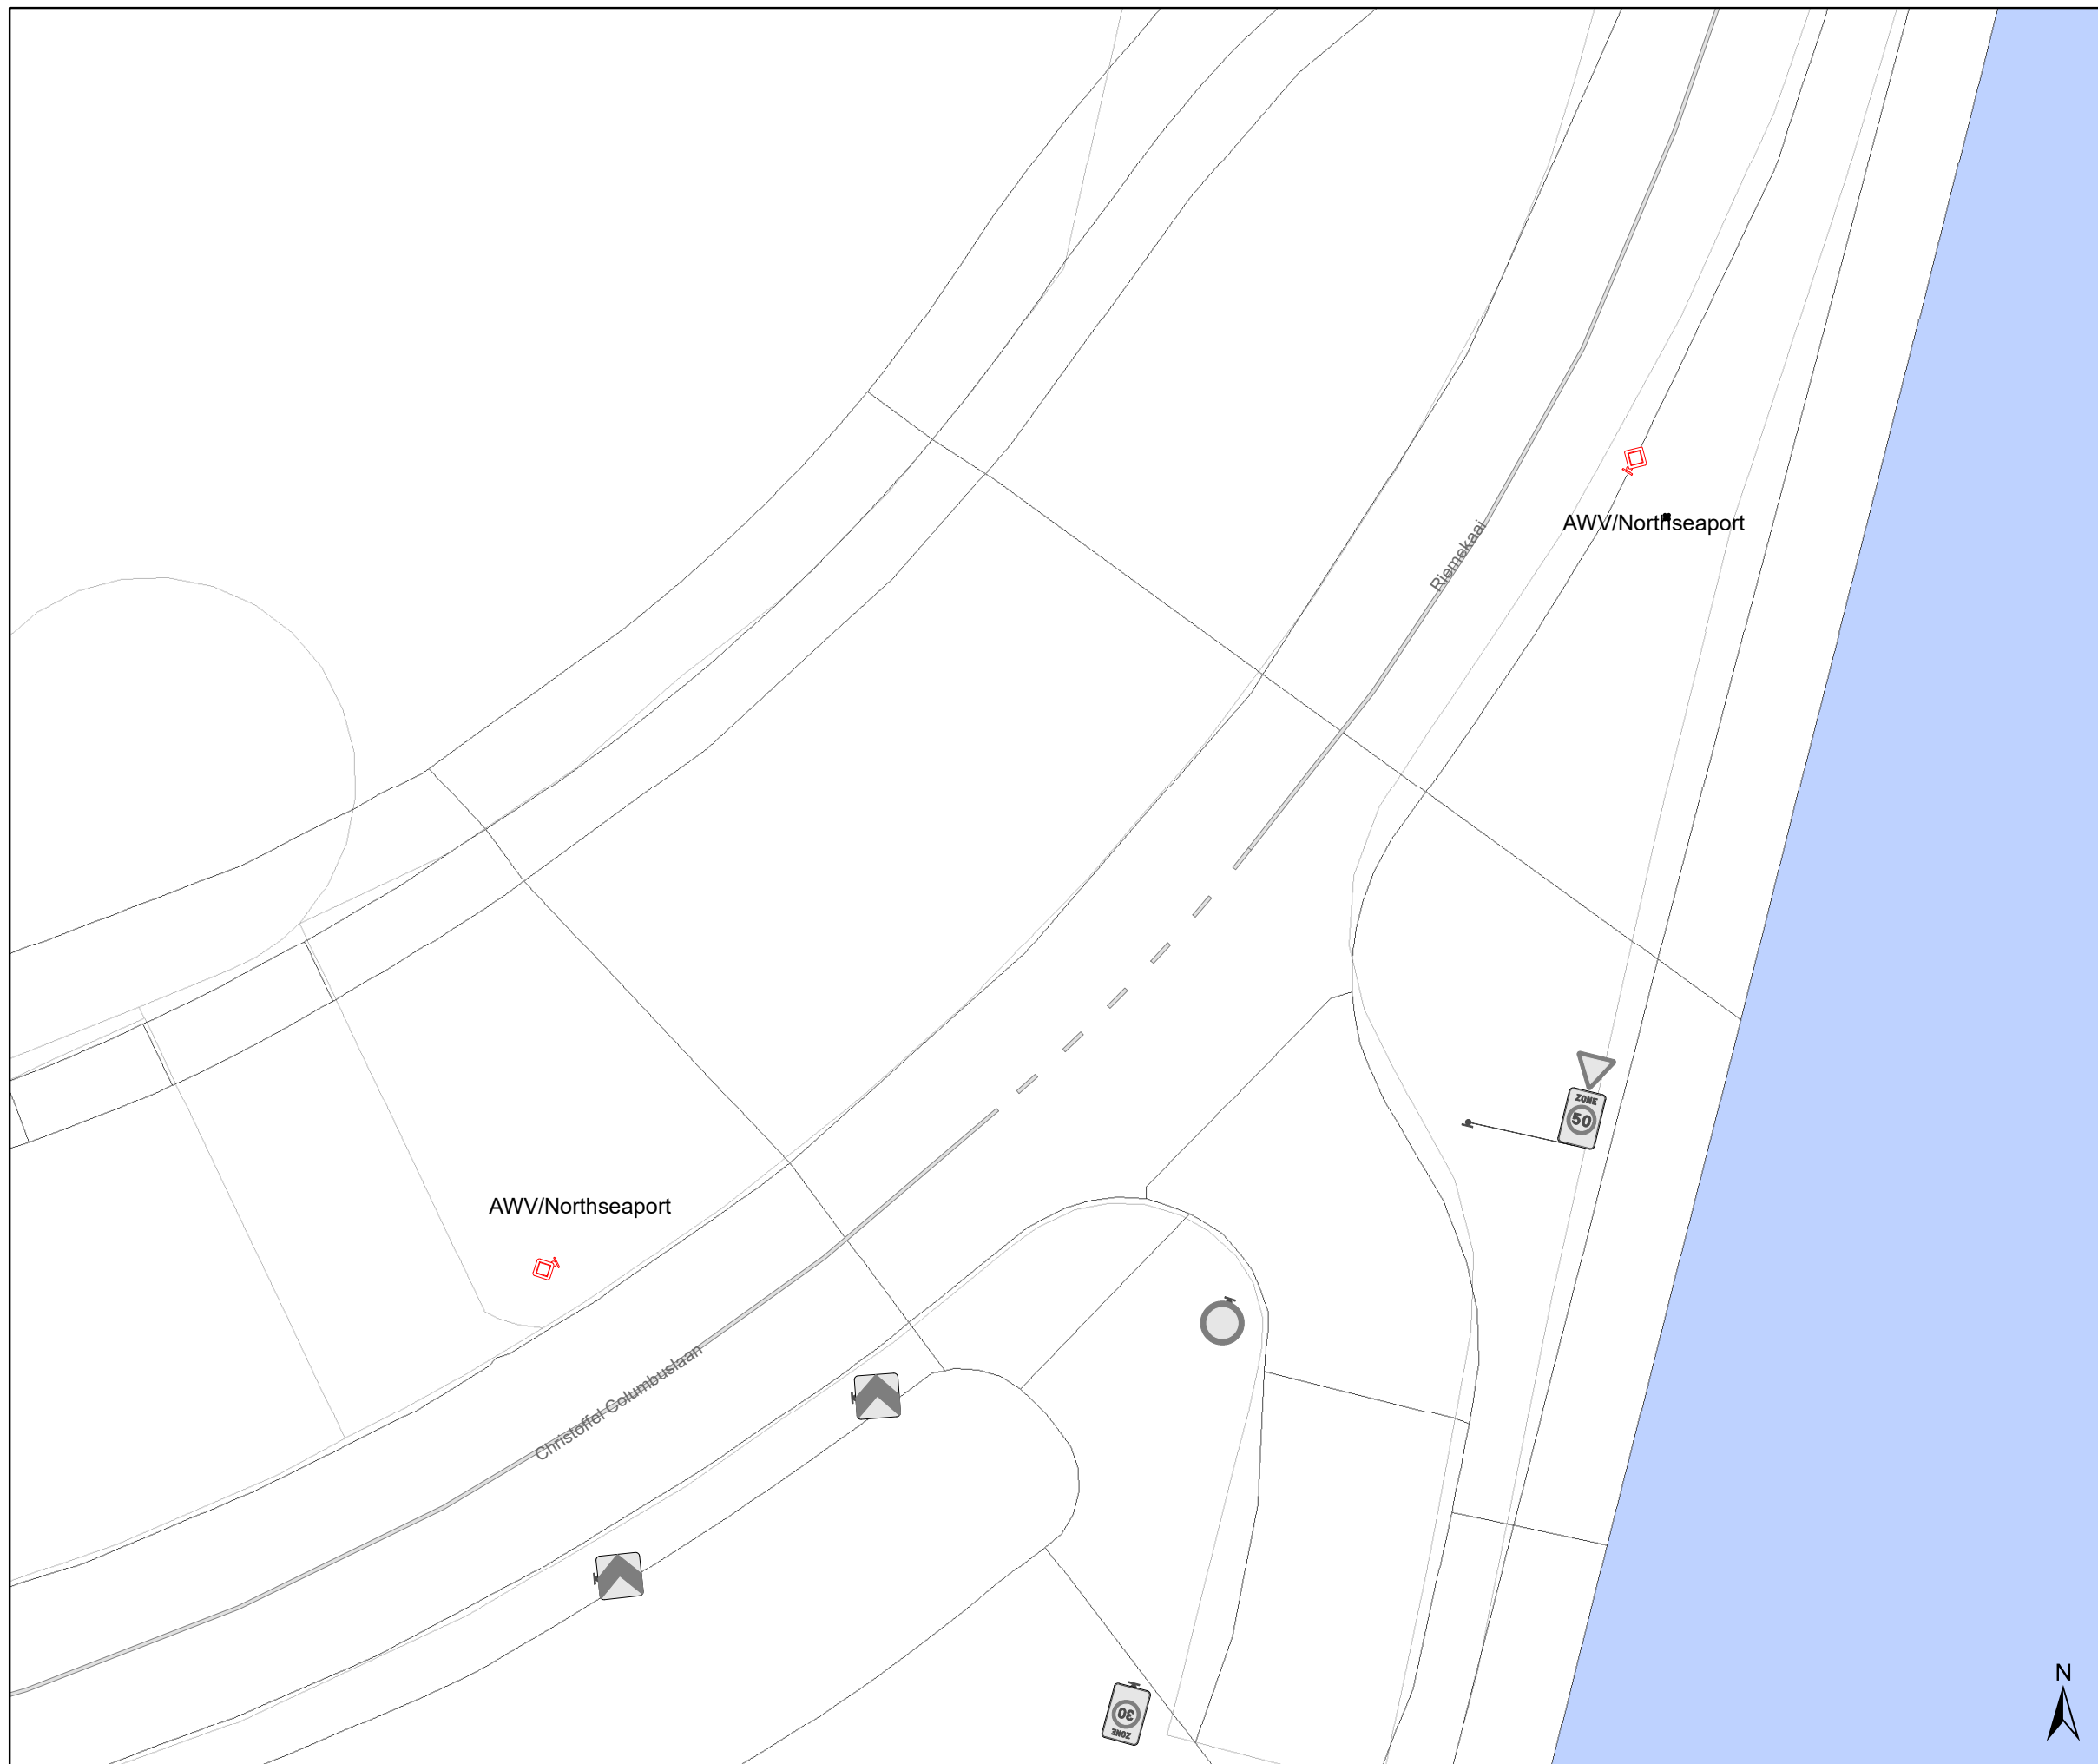


Legende

- Bestaande verkeersborden
- Geplande verkeersborden
- Te verwijderen verkeersborden
- Bestaande wegmarkeringen
- Geplande wegmarkeringen
- Te verwijderen wegmarkeringen

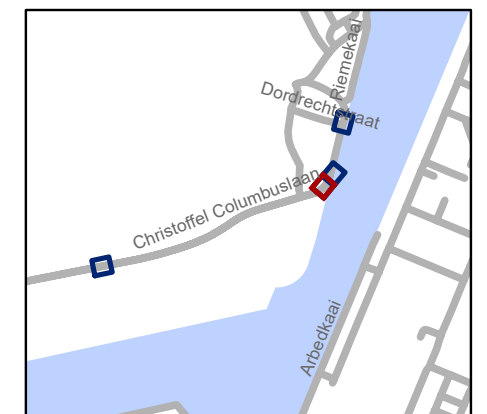


Mobiliteitsbedrijf stad Gent Verkeerstechnische taken			
Christoffel Columbuslaan Riemeweg + B9/B11			
Dossiernummer P-649385			
DATUM	SCHAAL	PLAN	P FORMAAT
27/01/2025	1/250	2/4	A3

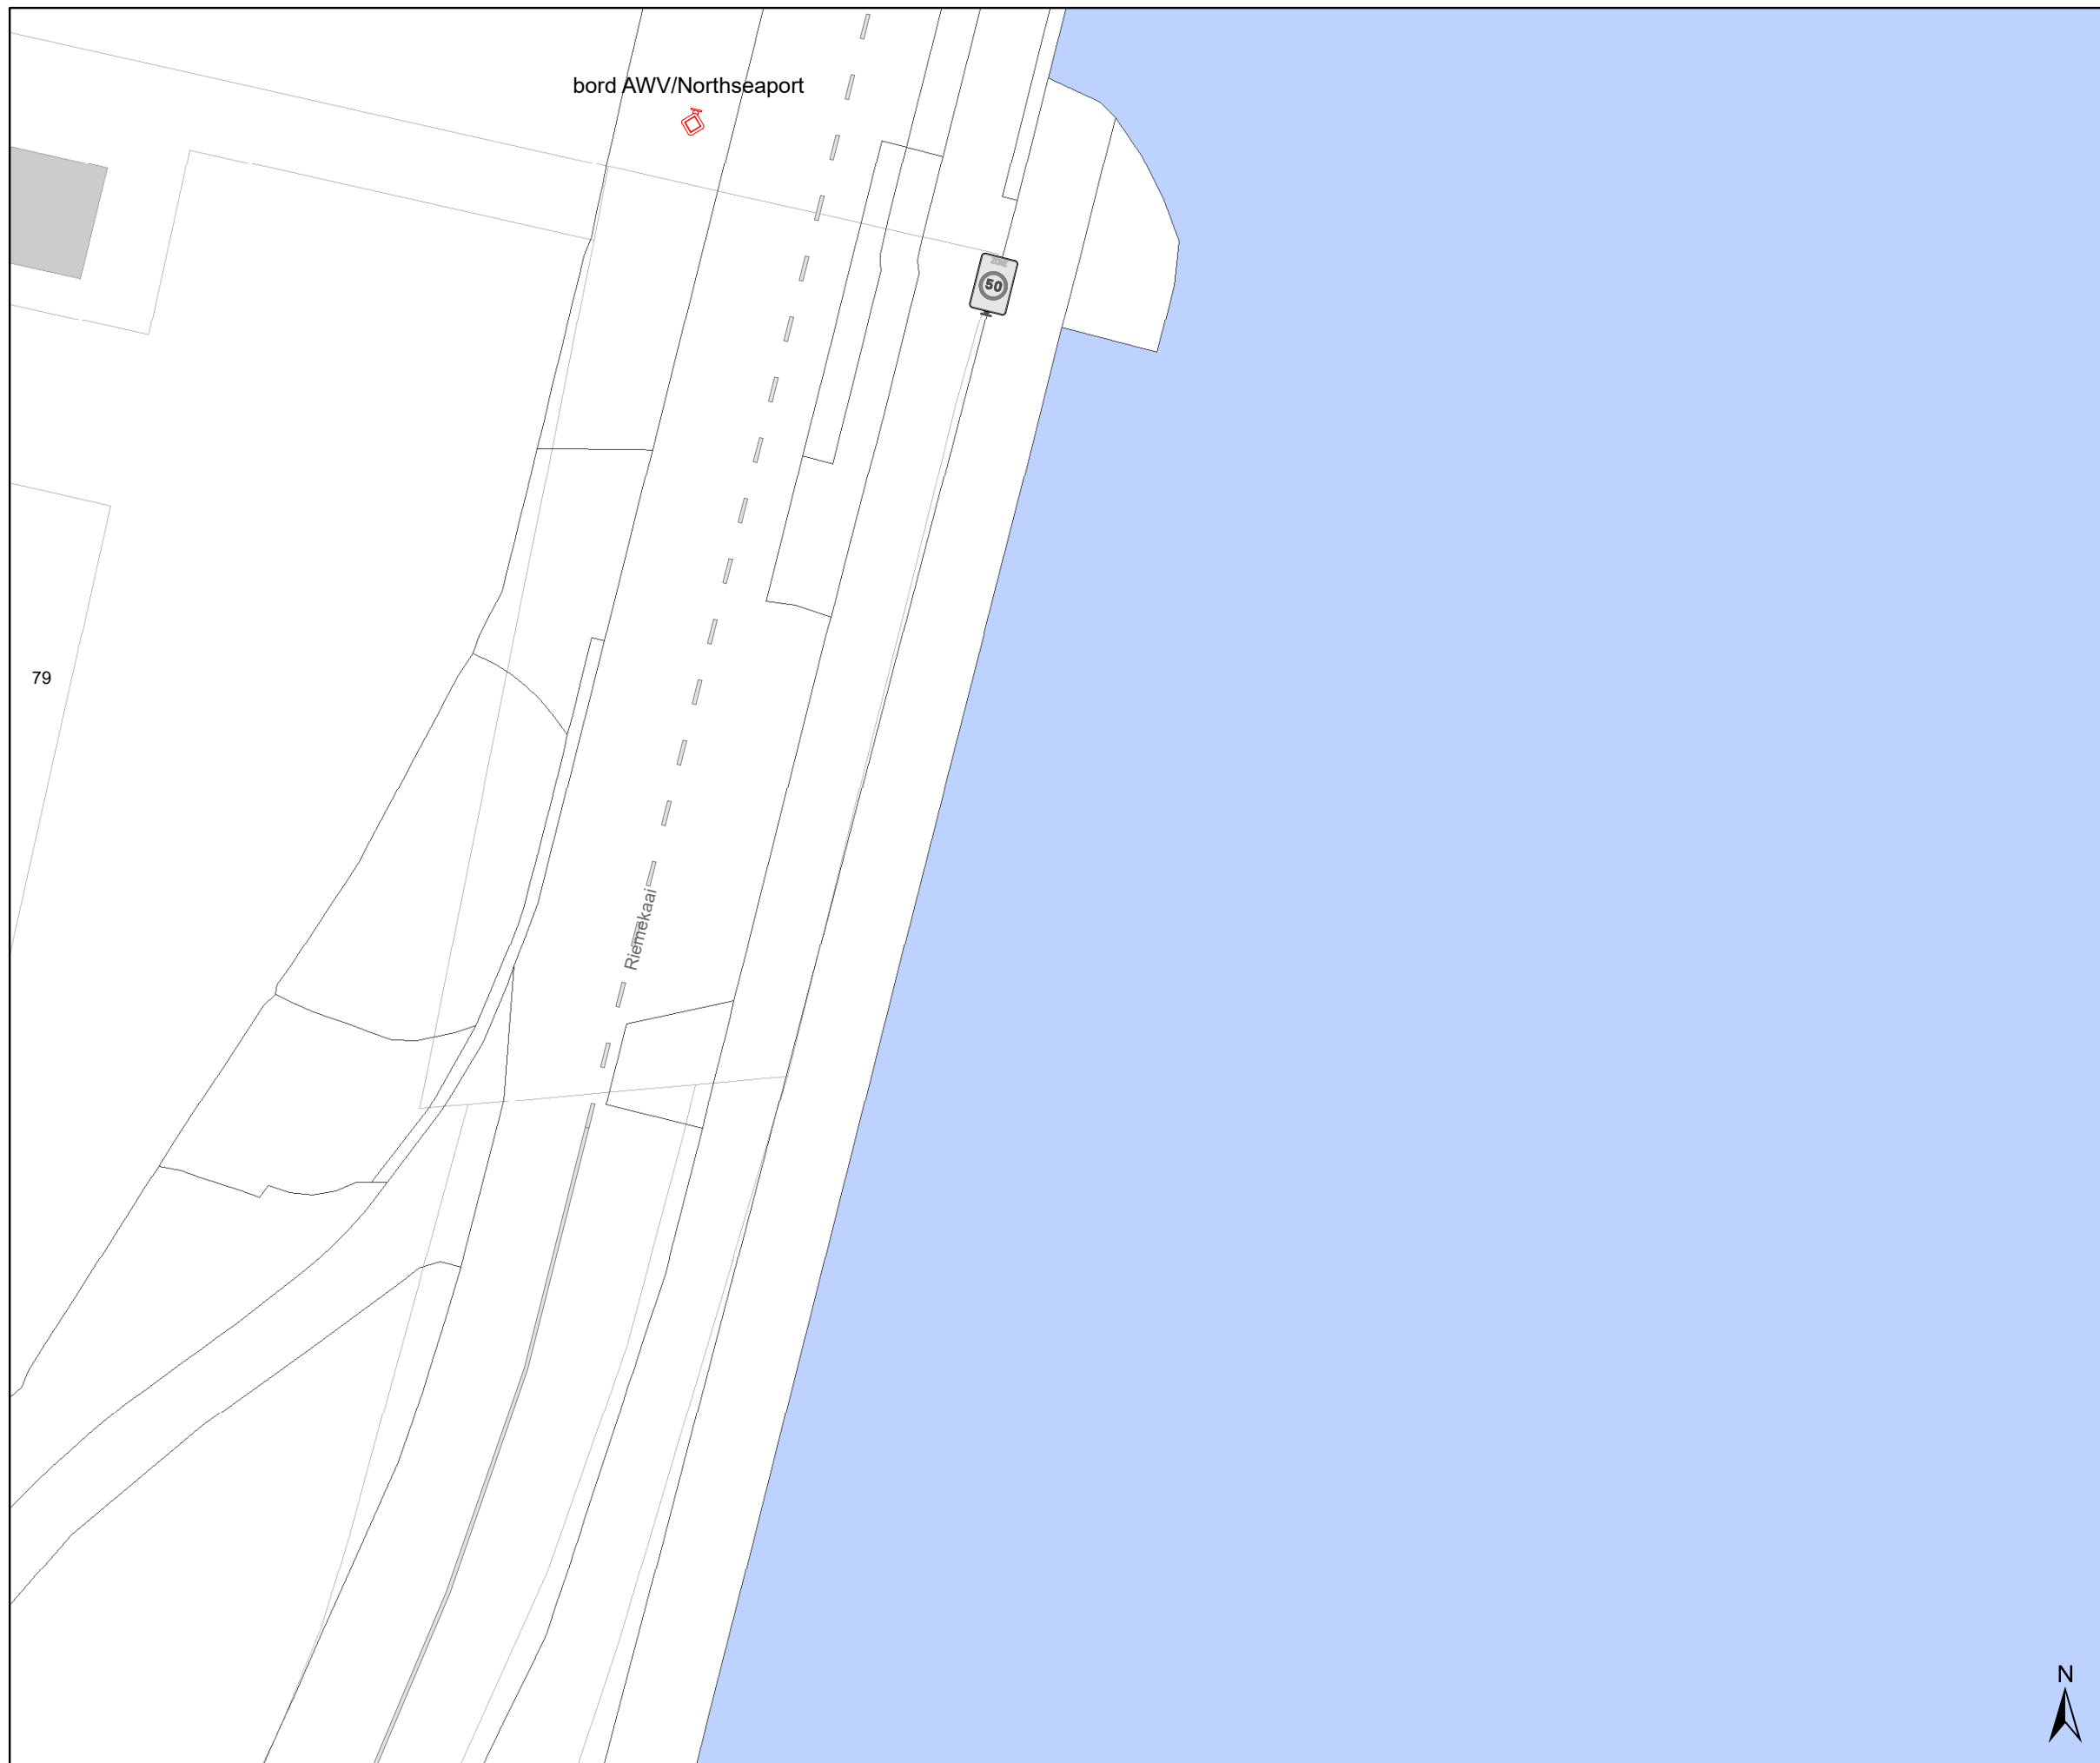

Legende

-  Bestaande verkeersborden
-  Geplande verkeersborden
-  Te verwijderen verkeersborden
-  Bestaande wegmarkeringen
-  Geplande wegmarkeringen
-  Te verwijderen wegmarkeringen

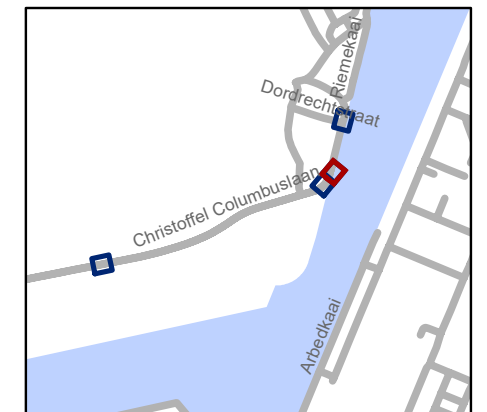


gent: Mobiliteitsbedrijf stad Gent
Verkeerstechnische taken

Christoffel Columbuslaan Riemeweg + B9/B11

Dossiernummer P-649385


DATUM	SCHAAL	PLAN	P FORMAAT
27/01/2025	1/250	3/4	A3



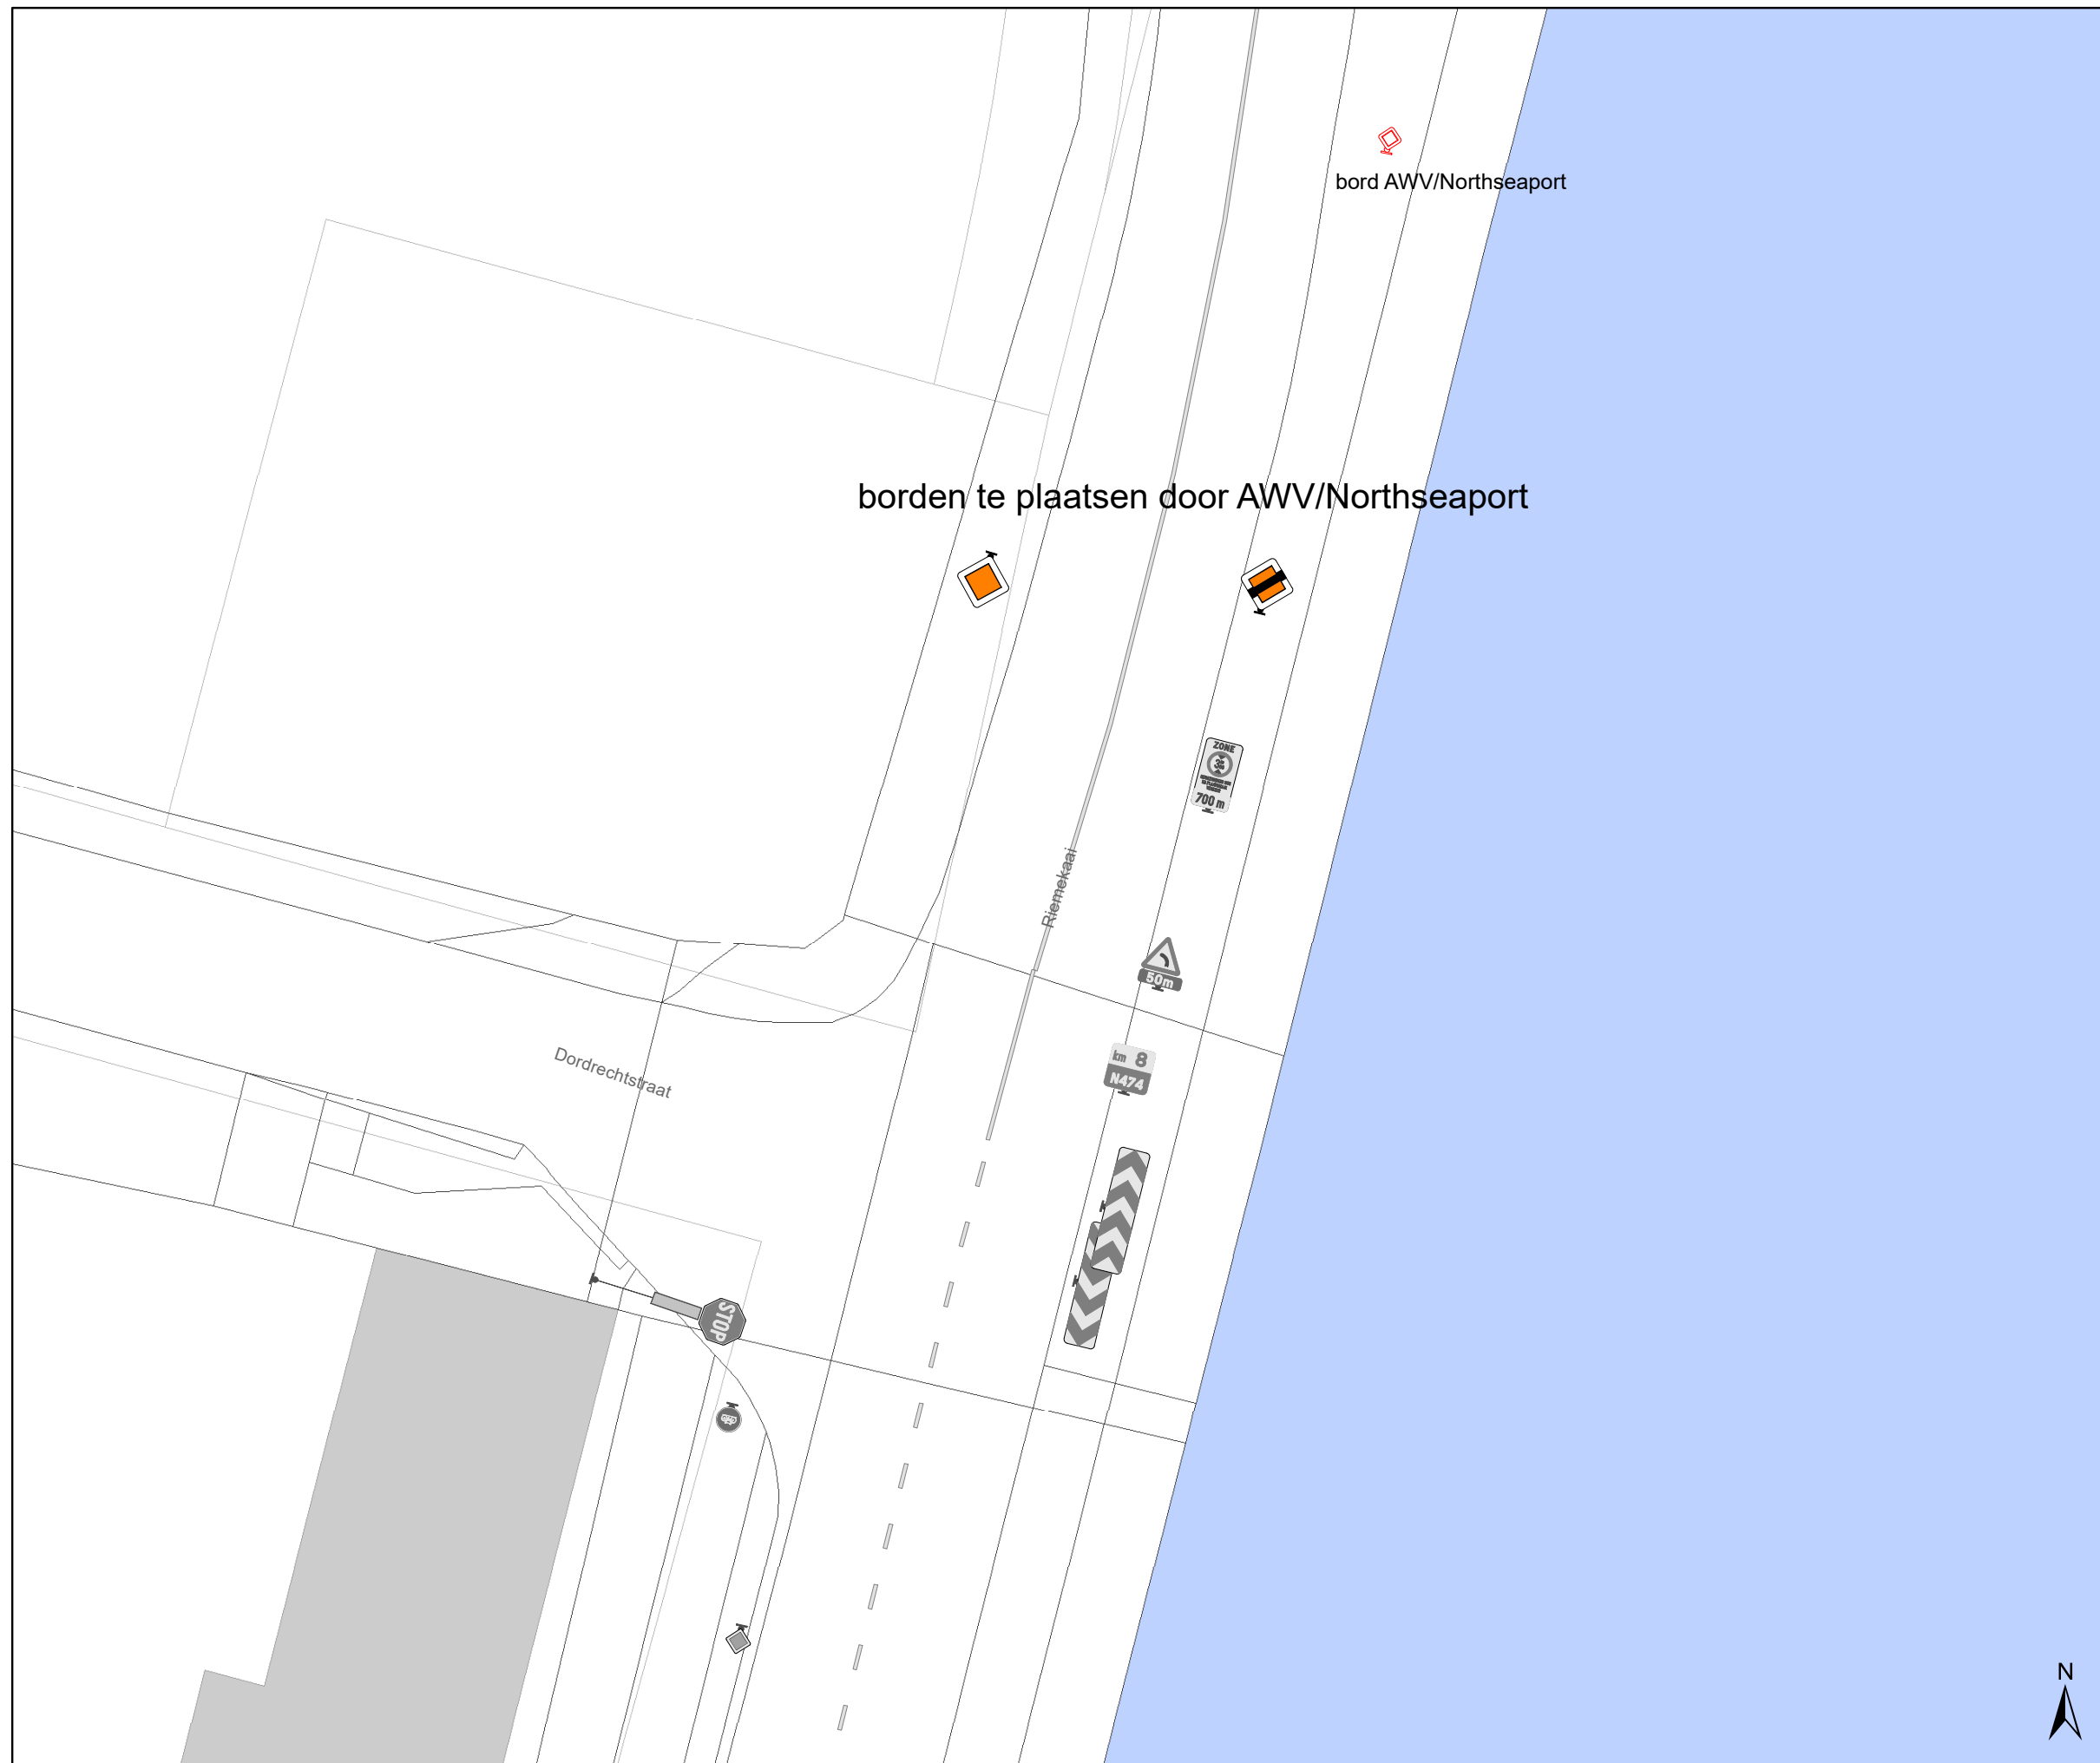

Legende

- Bestaande verkeersborden
- Geplande verkeersborden
- Te verwijderen verkeersborden
- Bestaande wegmarkeringen
- Geplande wegmarkeringen
- Te verwijderen wegmarkeringen

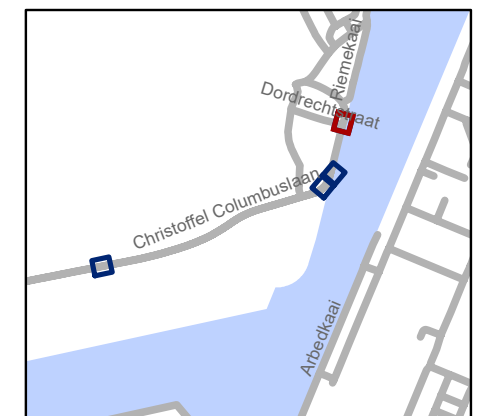

gent: Mobiliteitsbedrijf stad Gent
Verkeerstechnische taken

**Christoffel Columbuslaan
Riemewegel + B9/B11**

Dossiernummer P-649385

DATUM	SCHAAL	PLAN	P FORMAAT
27/01/2025	1/250	4/4	A3

