






Legende

-  Bestaande verkeersborden
-  Geplande verkeersborden
-  Te verwijderen verkeersborden
-  Bestaande wegmarkeringen
-  Geplande wegmarkeringen
-  Te verwijderen wegmarkeringen

Overige

-  Grens werken - IKZ heraanleg
-  Ontwerp heraanleg
-  Ander gepland dossier (in voorbereiding bij MOBBED)

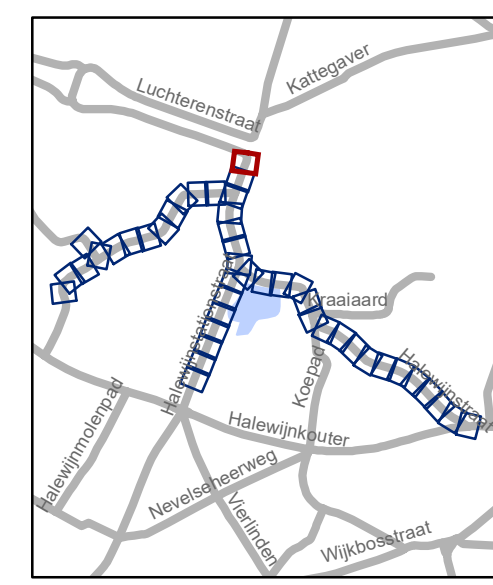


gent: Mobiliteitsbedrijf stad Gent
Verkeerstechnische taken

Halewijnstationstraat Heraanleg definitief

Dossiernummer P-636306

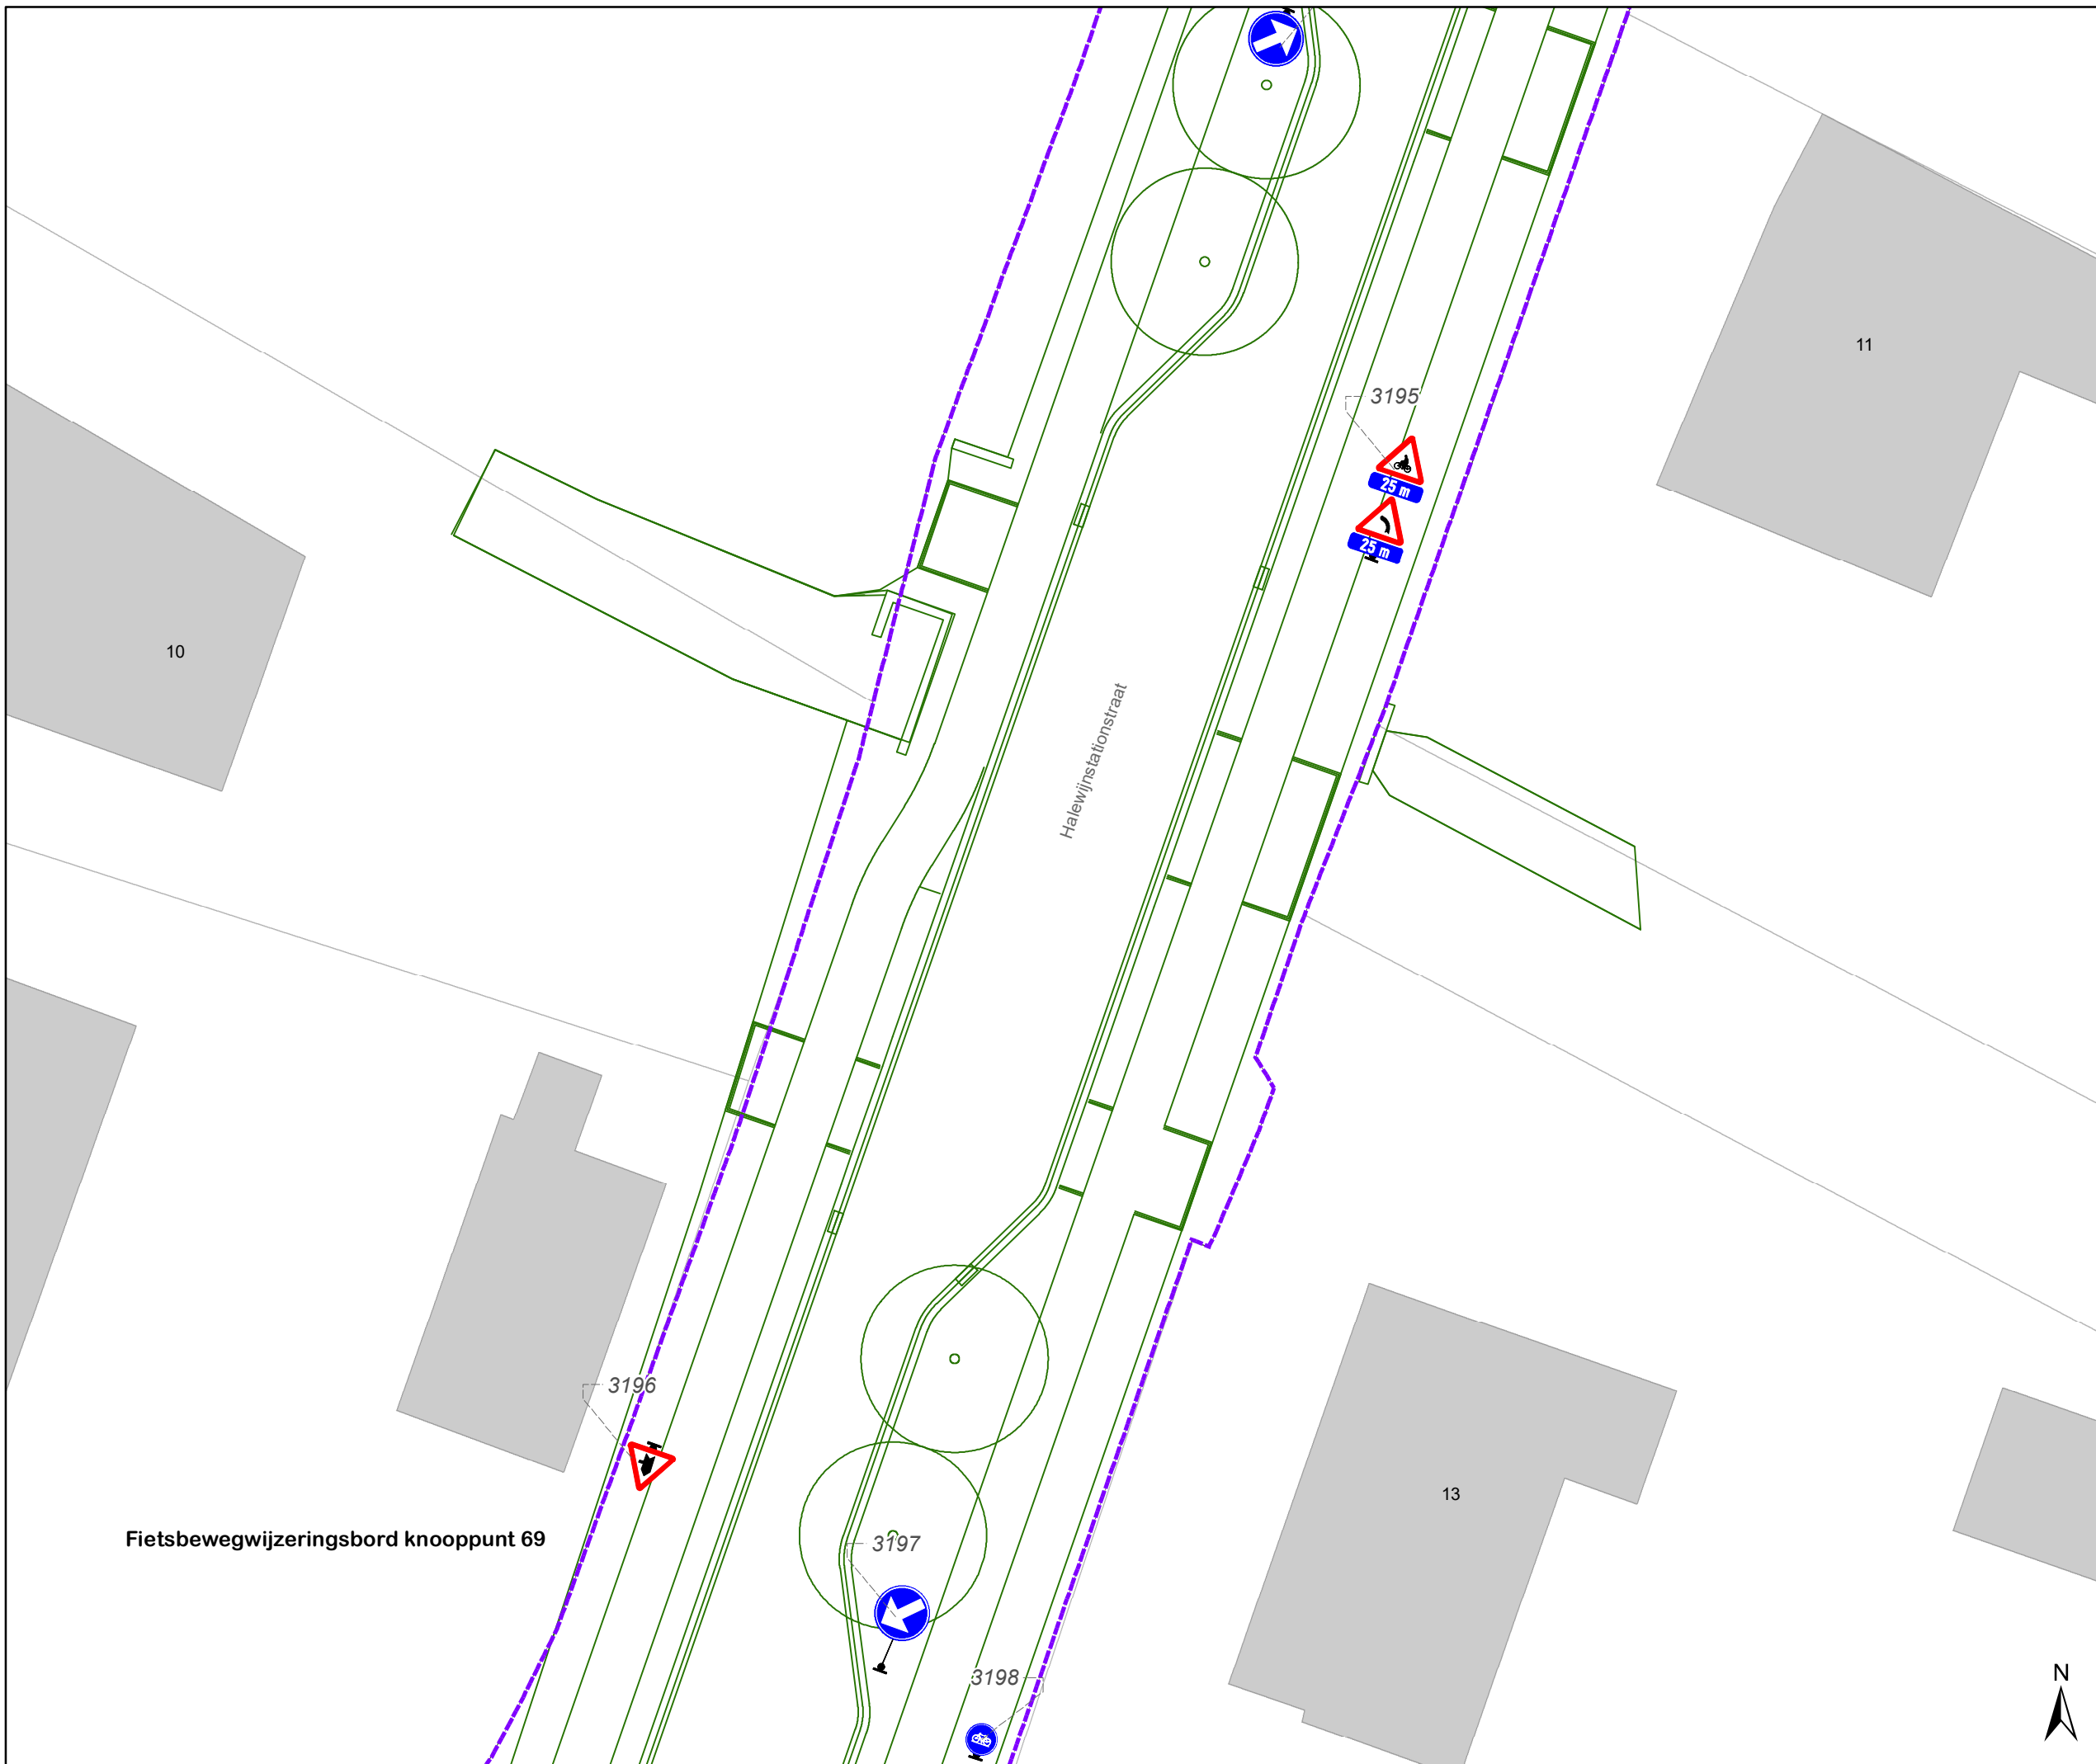


DATUM	SCHAAL	PLAN	P.FORMAAT
6/02/2025	1/200	1/44	A3




Legende

-  Bestaande verkeersborden
-  Geplande verkeersborden
-  Te verwijderen verkeersborden
-  Bestaande wegmarkeringen
-  Geplande wegmarkeringen
-  Te verwijderen wegmarkeringen

Overige

-  Grens werken - IKZ heraanleg
-  Ontwerp heraanleg
-  Ander gepland dossier (in voorbereiding bij MOBBD)

Fietsbewegwijzeringsbord knooppunt 69

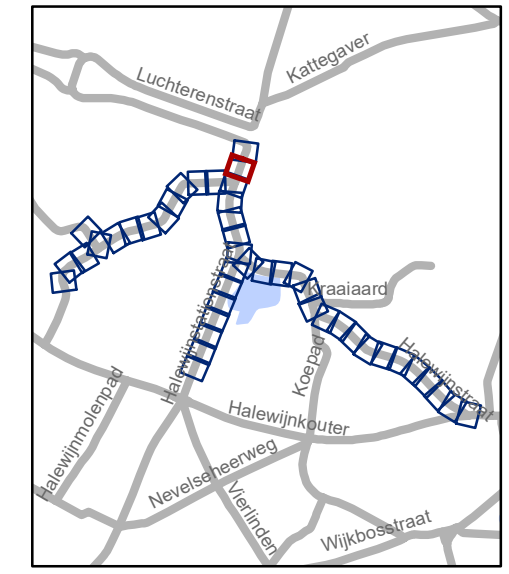


gent: Mobiliteitsbedrijf stad Gent
Verkeerstechnische taken


Halewijnstationstraat Heraanleg definitief

Dossiernummer P-636306

DATUM	SCHAAL	PLAN	P.FORMAAT
6/02/2025	1/200	2/44	A3

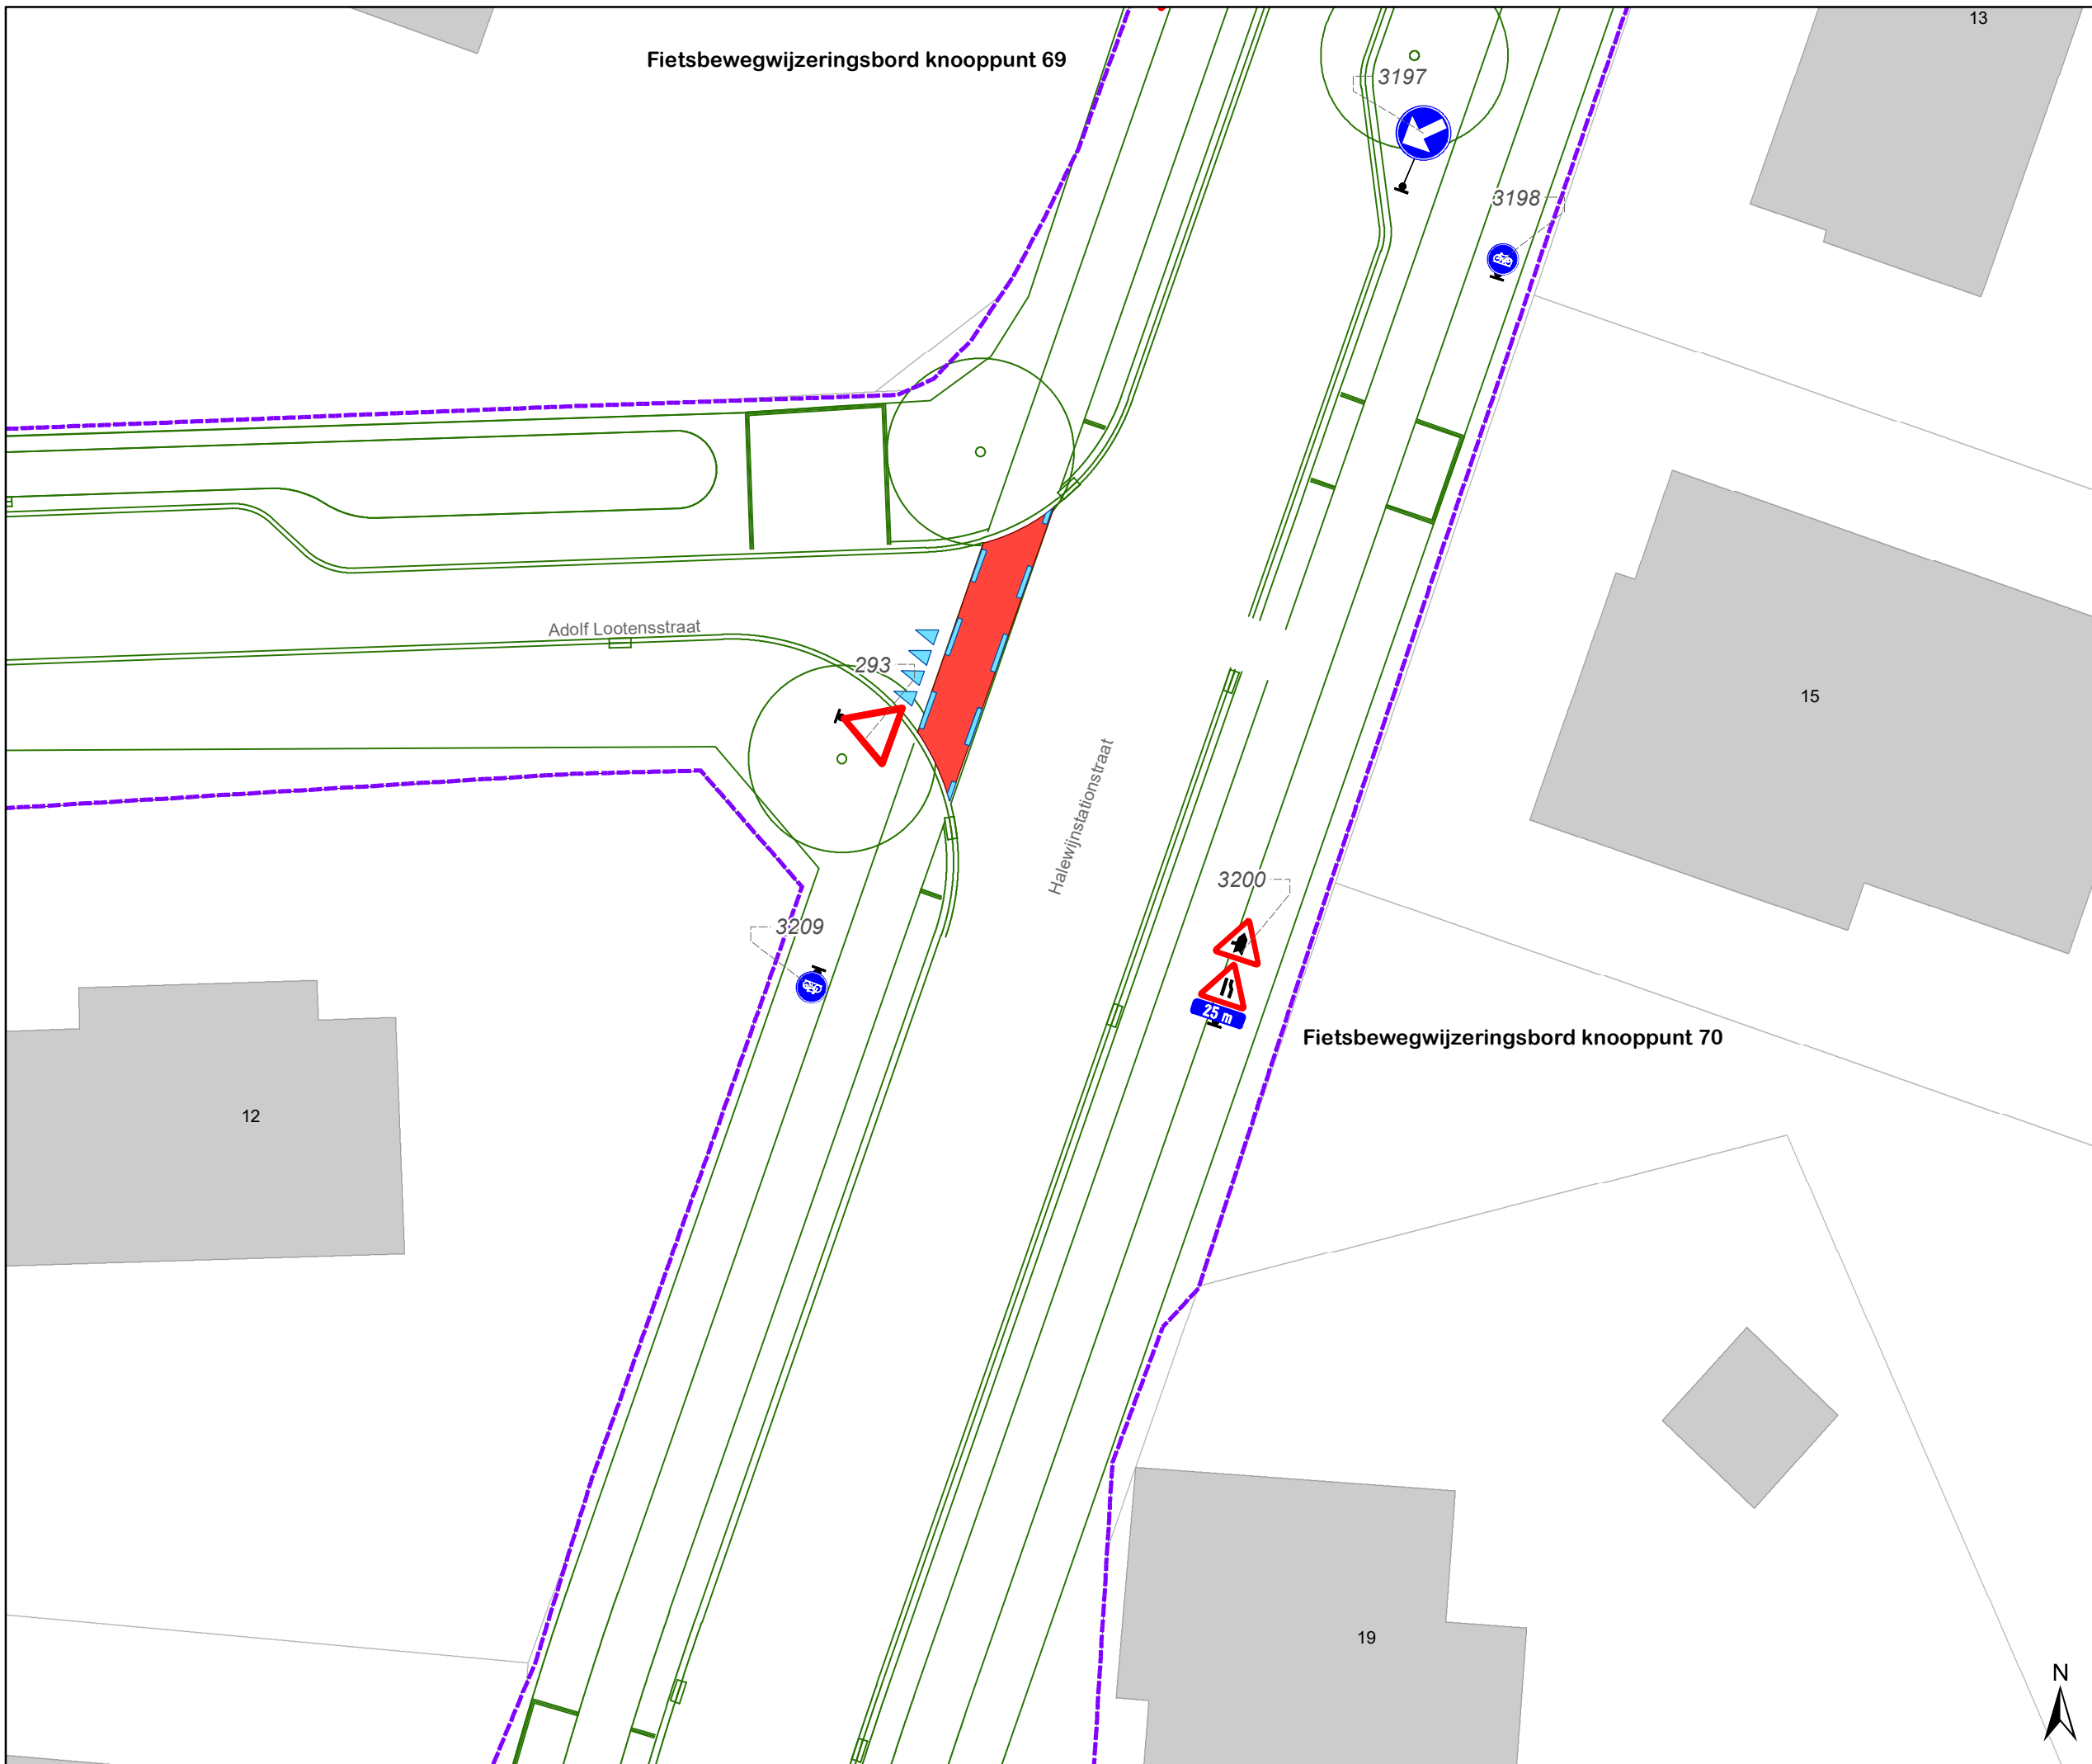

- ### Legende
- Bestaande verkeersborden
 - Geplande verkeersborden
 - Te verwijderen verkeersborden
 - Bestaande wegmarkeringen
 - Geplande wegmarkeringen
 - Te verwijderen wegmarkeringen
- ### Overige
- Grens werken - IKZ heraanleg
 - Ontwerp heraanleg
 - Ander gepland dossier (in voorbereiding bij MOBBED)

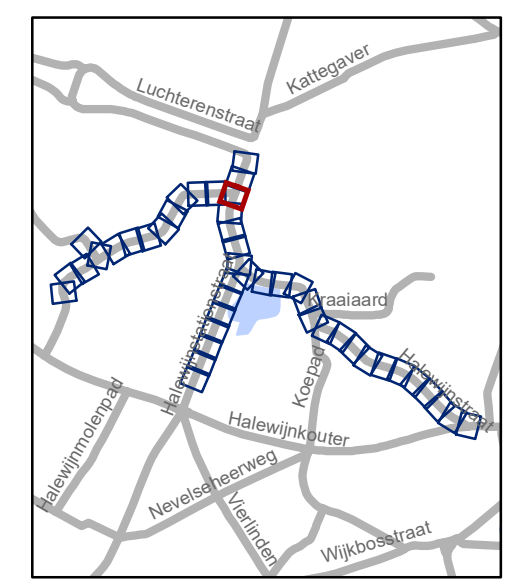


gent: Mobiliteitsbedrijf stad Gent
Verkeerstechnische taken

Halewijnstationstraat Heraanleg definitief

Dossinummer P-636306

DATUM	SCHAAL	PLAN	P.FORMAAT
6/02/2025	1/200	3/44	A3



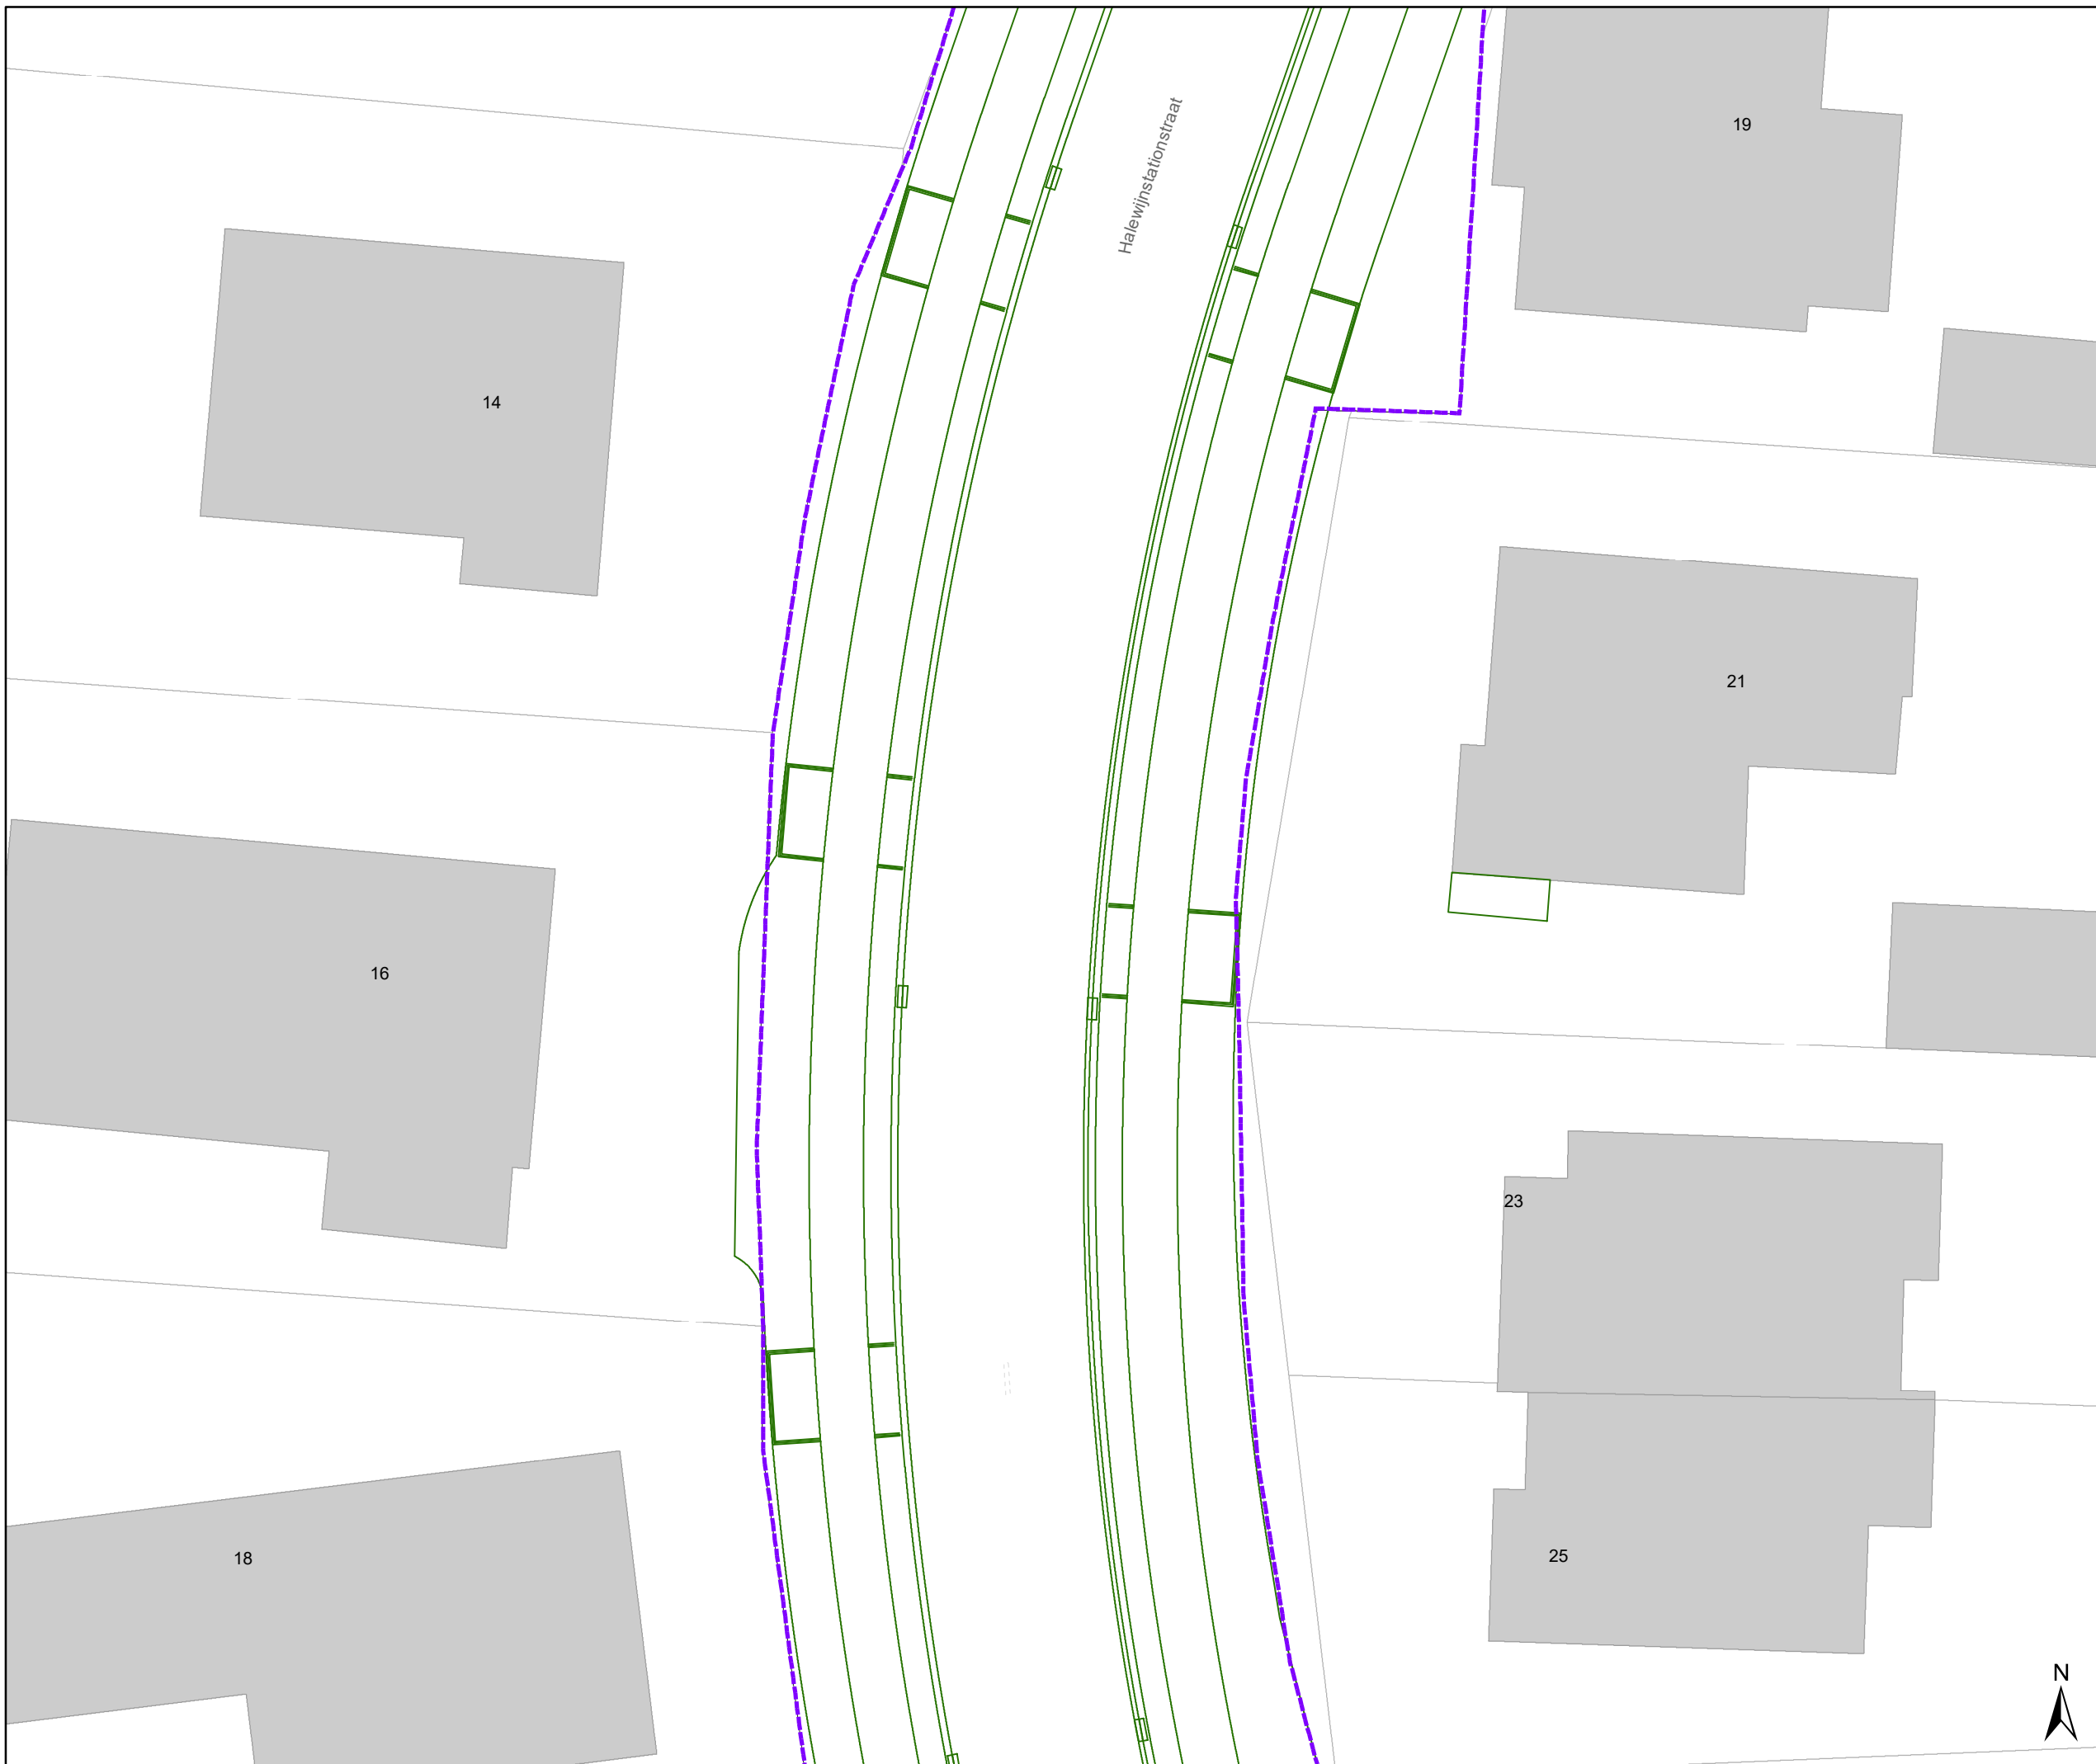


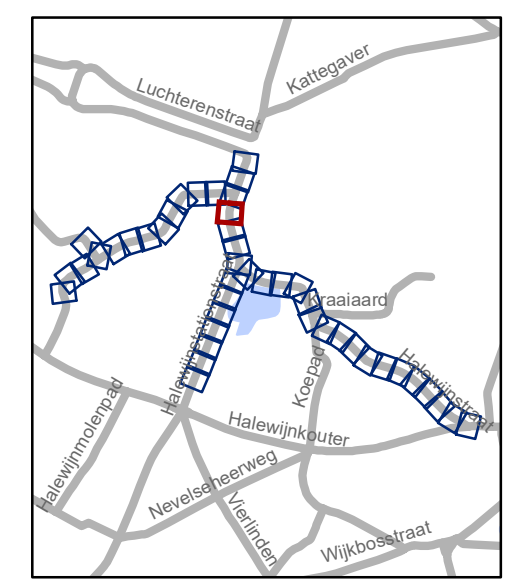


Legende

-  Bestaande verkeersborden
-  Geplande verkeersborden
-  Te verwijderen verkeersborden
-  Bestaande wegmarkeringen
-  Geplande wegmarkeringen
-  Te verwijderen wegmarkeringen

Overige

-  Grens werken - IKZ heraanleg
-  Ontwerp heraanleg
-  Ander gepland dossier (in voorbereiding bij MOBBD)




gent: Mobiliteitsbedrijf stad Gent
Verkeerstechnische taken

Halewijnstationstraat Heraanleg definitief

Dossiernummer P-636306

DATUM	SCHAAL	PLAN	P.FORMAAT
6/02/2025	1/200	4/44	A3



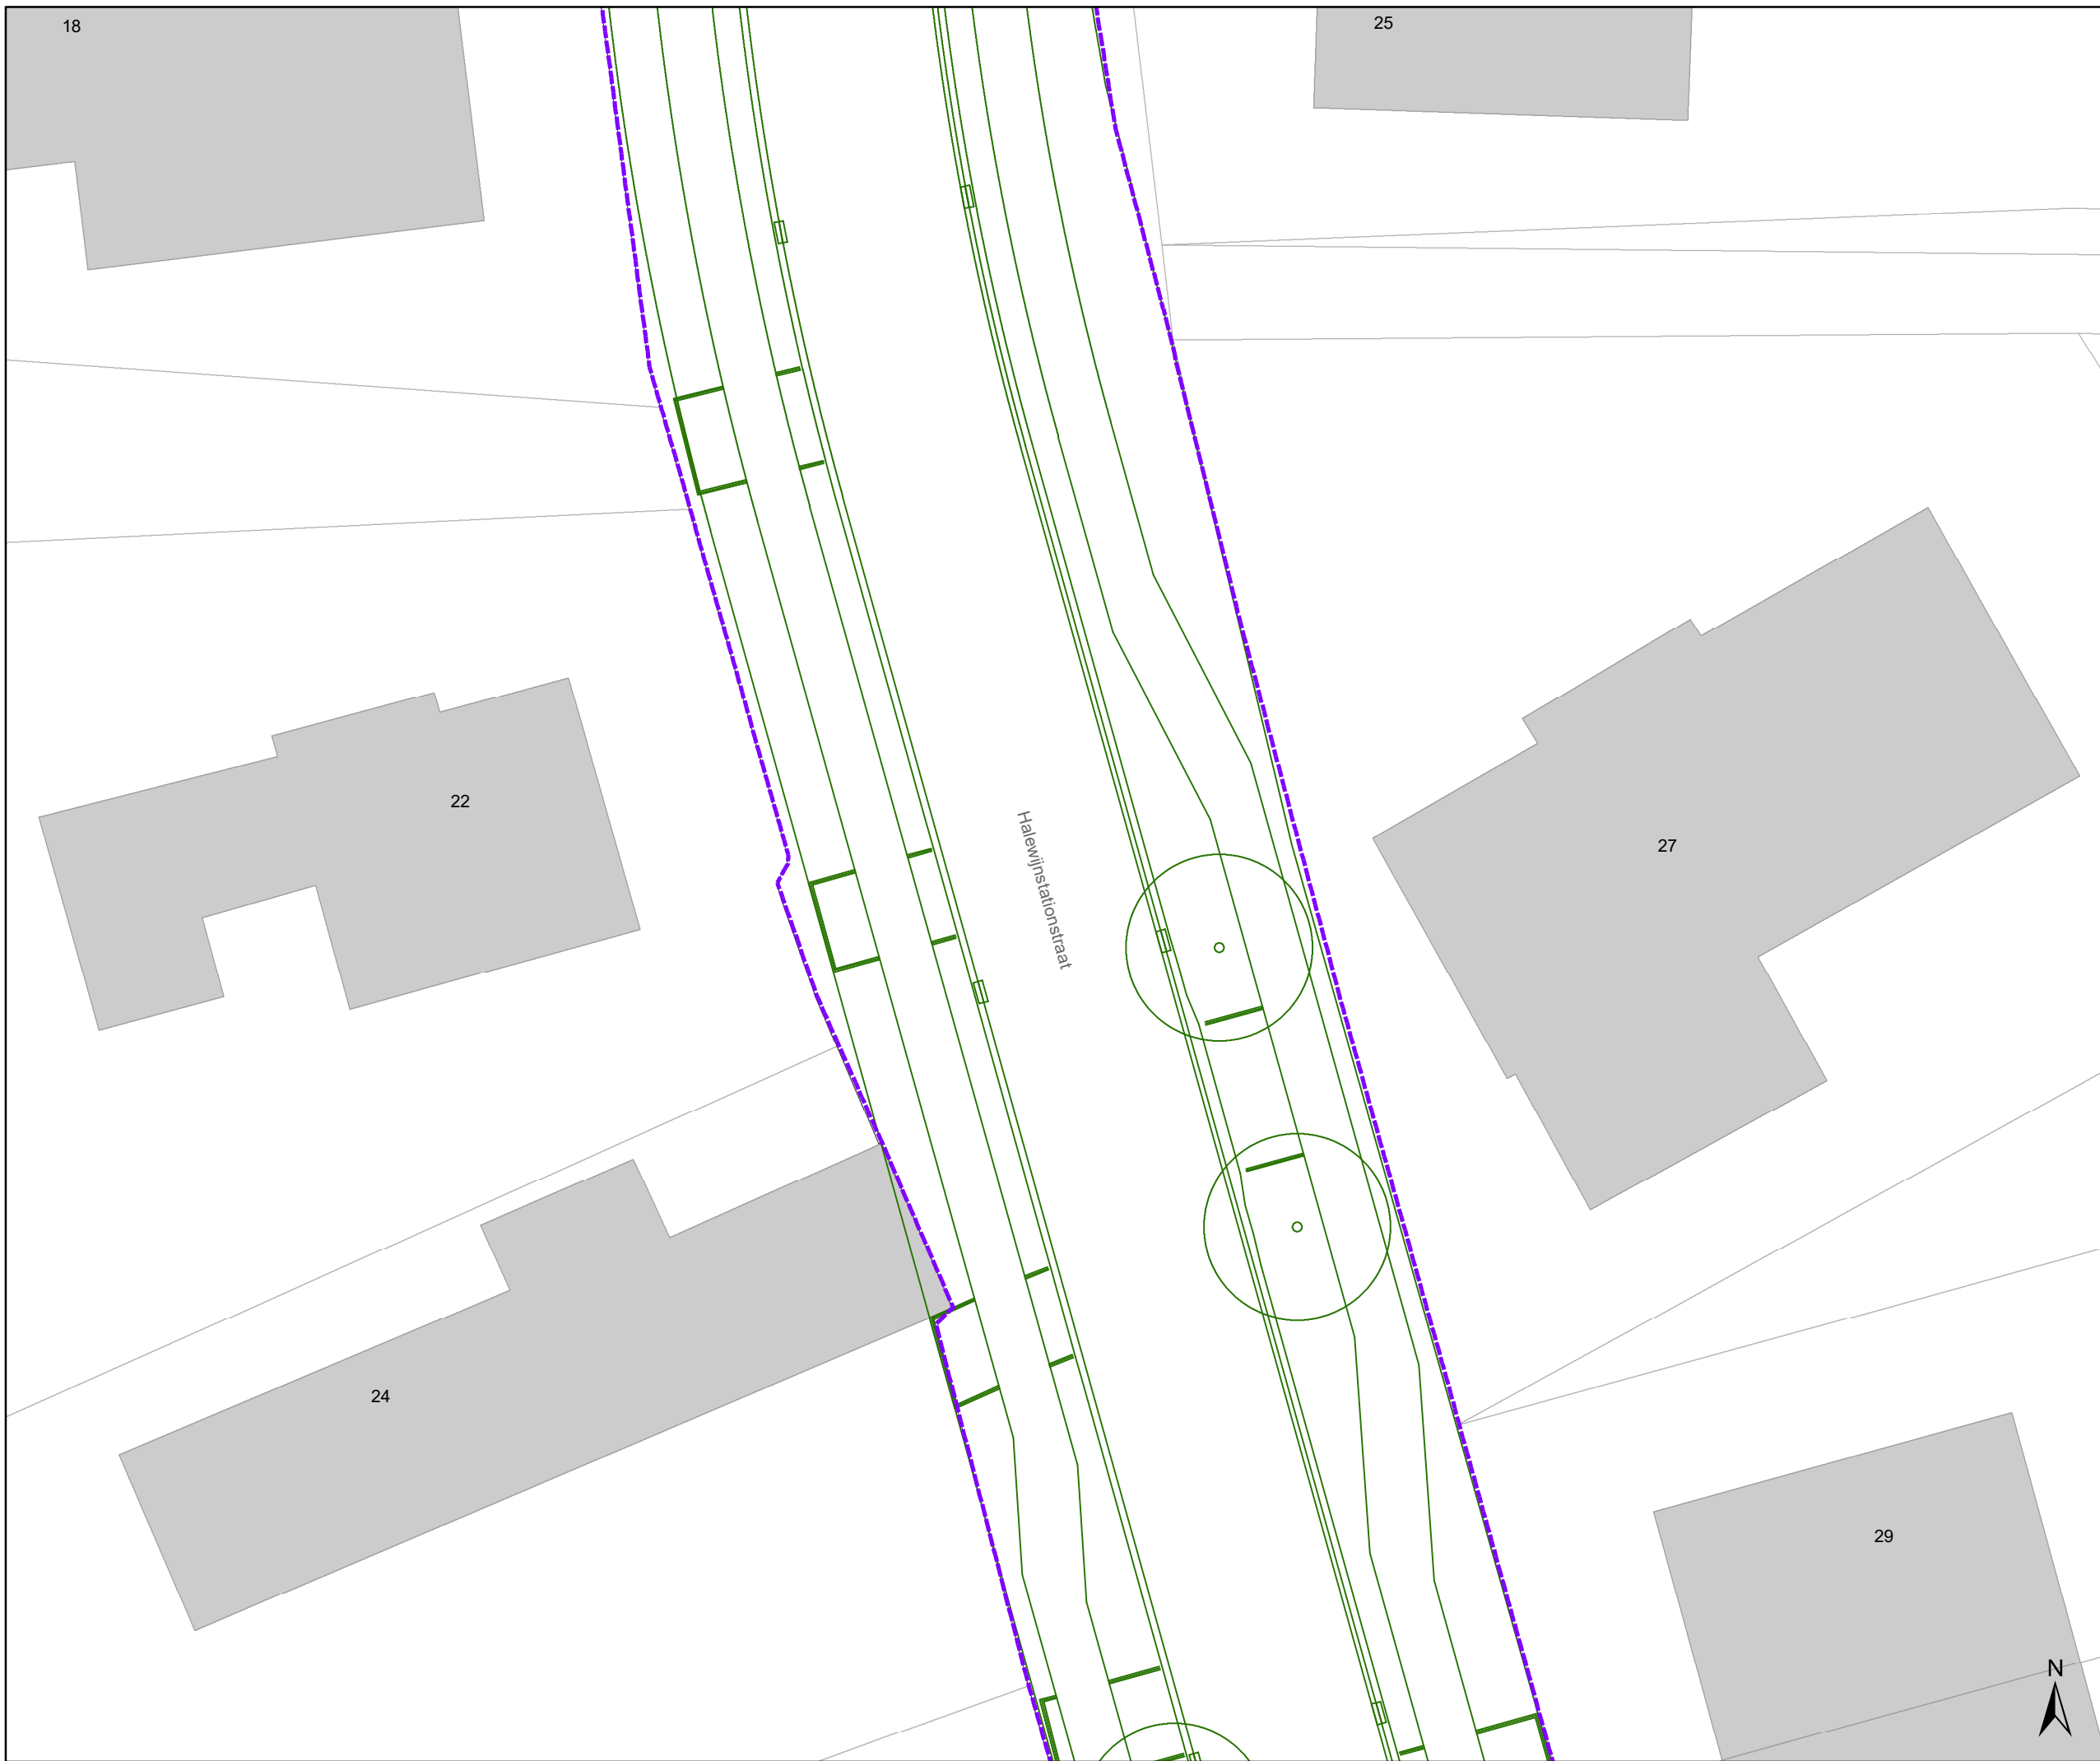


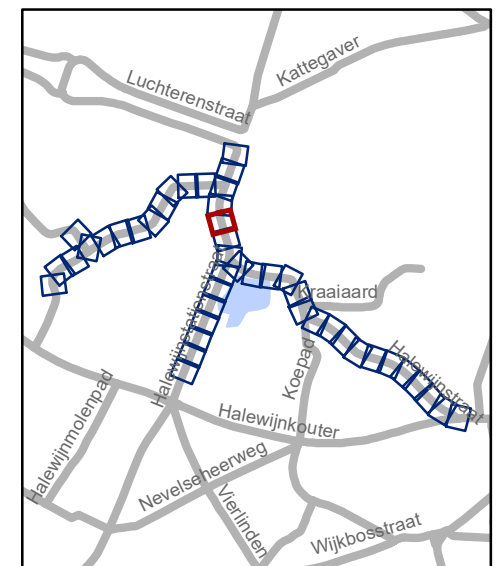


Legende

-  Bestaande verkeersborden
-  Geplande verkeersborden
-  Te verwijderen verkeersborden
-  Bestaande wegmarkeringen
-  Geplande wegmarkeringen
-  Te verwijderen wegmarkeringen

Overige

-  Grens werken - IKZ heraanleg
-  Ontwerp heraanleg
-  Ander gepland dossier (in voorbereiding bij MOBBED)



gent: Mobiliteitsbedrijf stad Gent
Verkeerstechnische taken

Halewijnstationstraat Heraanleg definitief

Dossiernummer P-636306

DATUM	SCHAAL	PLAN	P FORMAAT
6/02/2025	1/200	5/44	A3






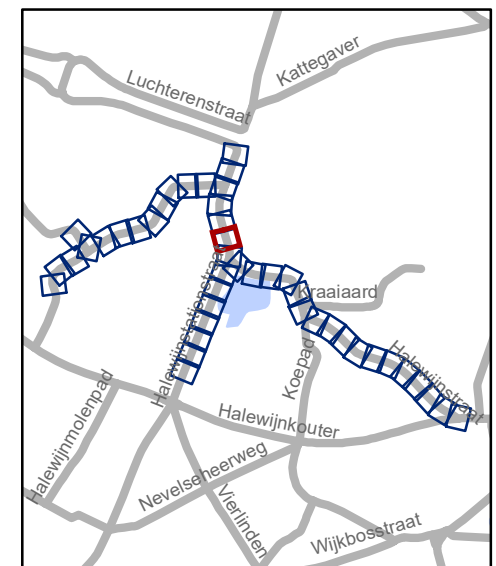


Legende

-  Bestaande verkeersborden
-  Geplande verkeersborden
-  Te verwijderen verkeersborden
-  Bestaande wegmarkeringen
-  Geplande wegmarkeringen
-  Te verwijderen wegmarkeringen

Overige

-  Grens werken - IKZ heraanleg
-  Ontwerp heraanleg
-  Ander gepland dossier (in voorbereiding bij MOBBED)




gent: Mobiliteitsbedrijf stad Gent
Verkeerstechnische taken

Halewijnstationstraat Heraanleg definitief

Dossiernummer P-636306

DATUM	SCHAAL	PLAN	P FORMAAT
6/02/2025	1/200	6/44	A3



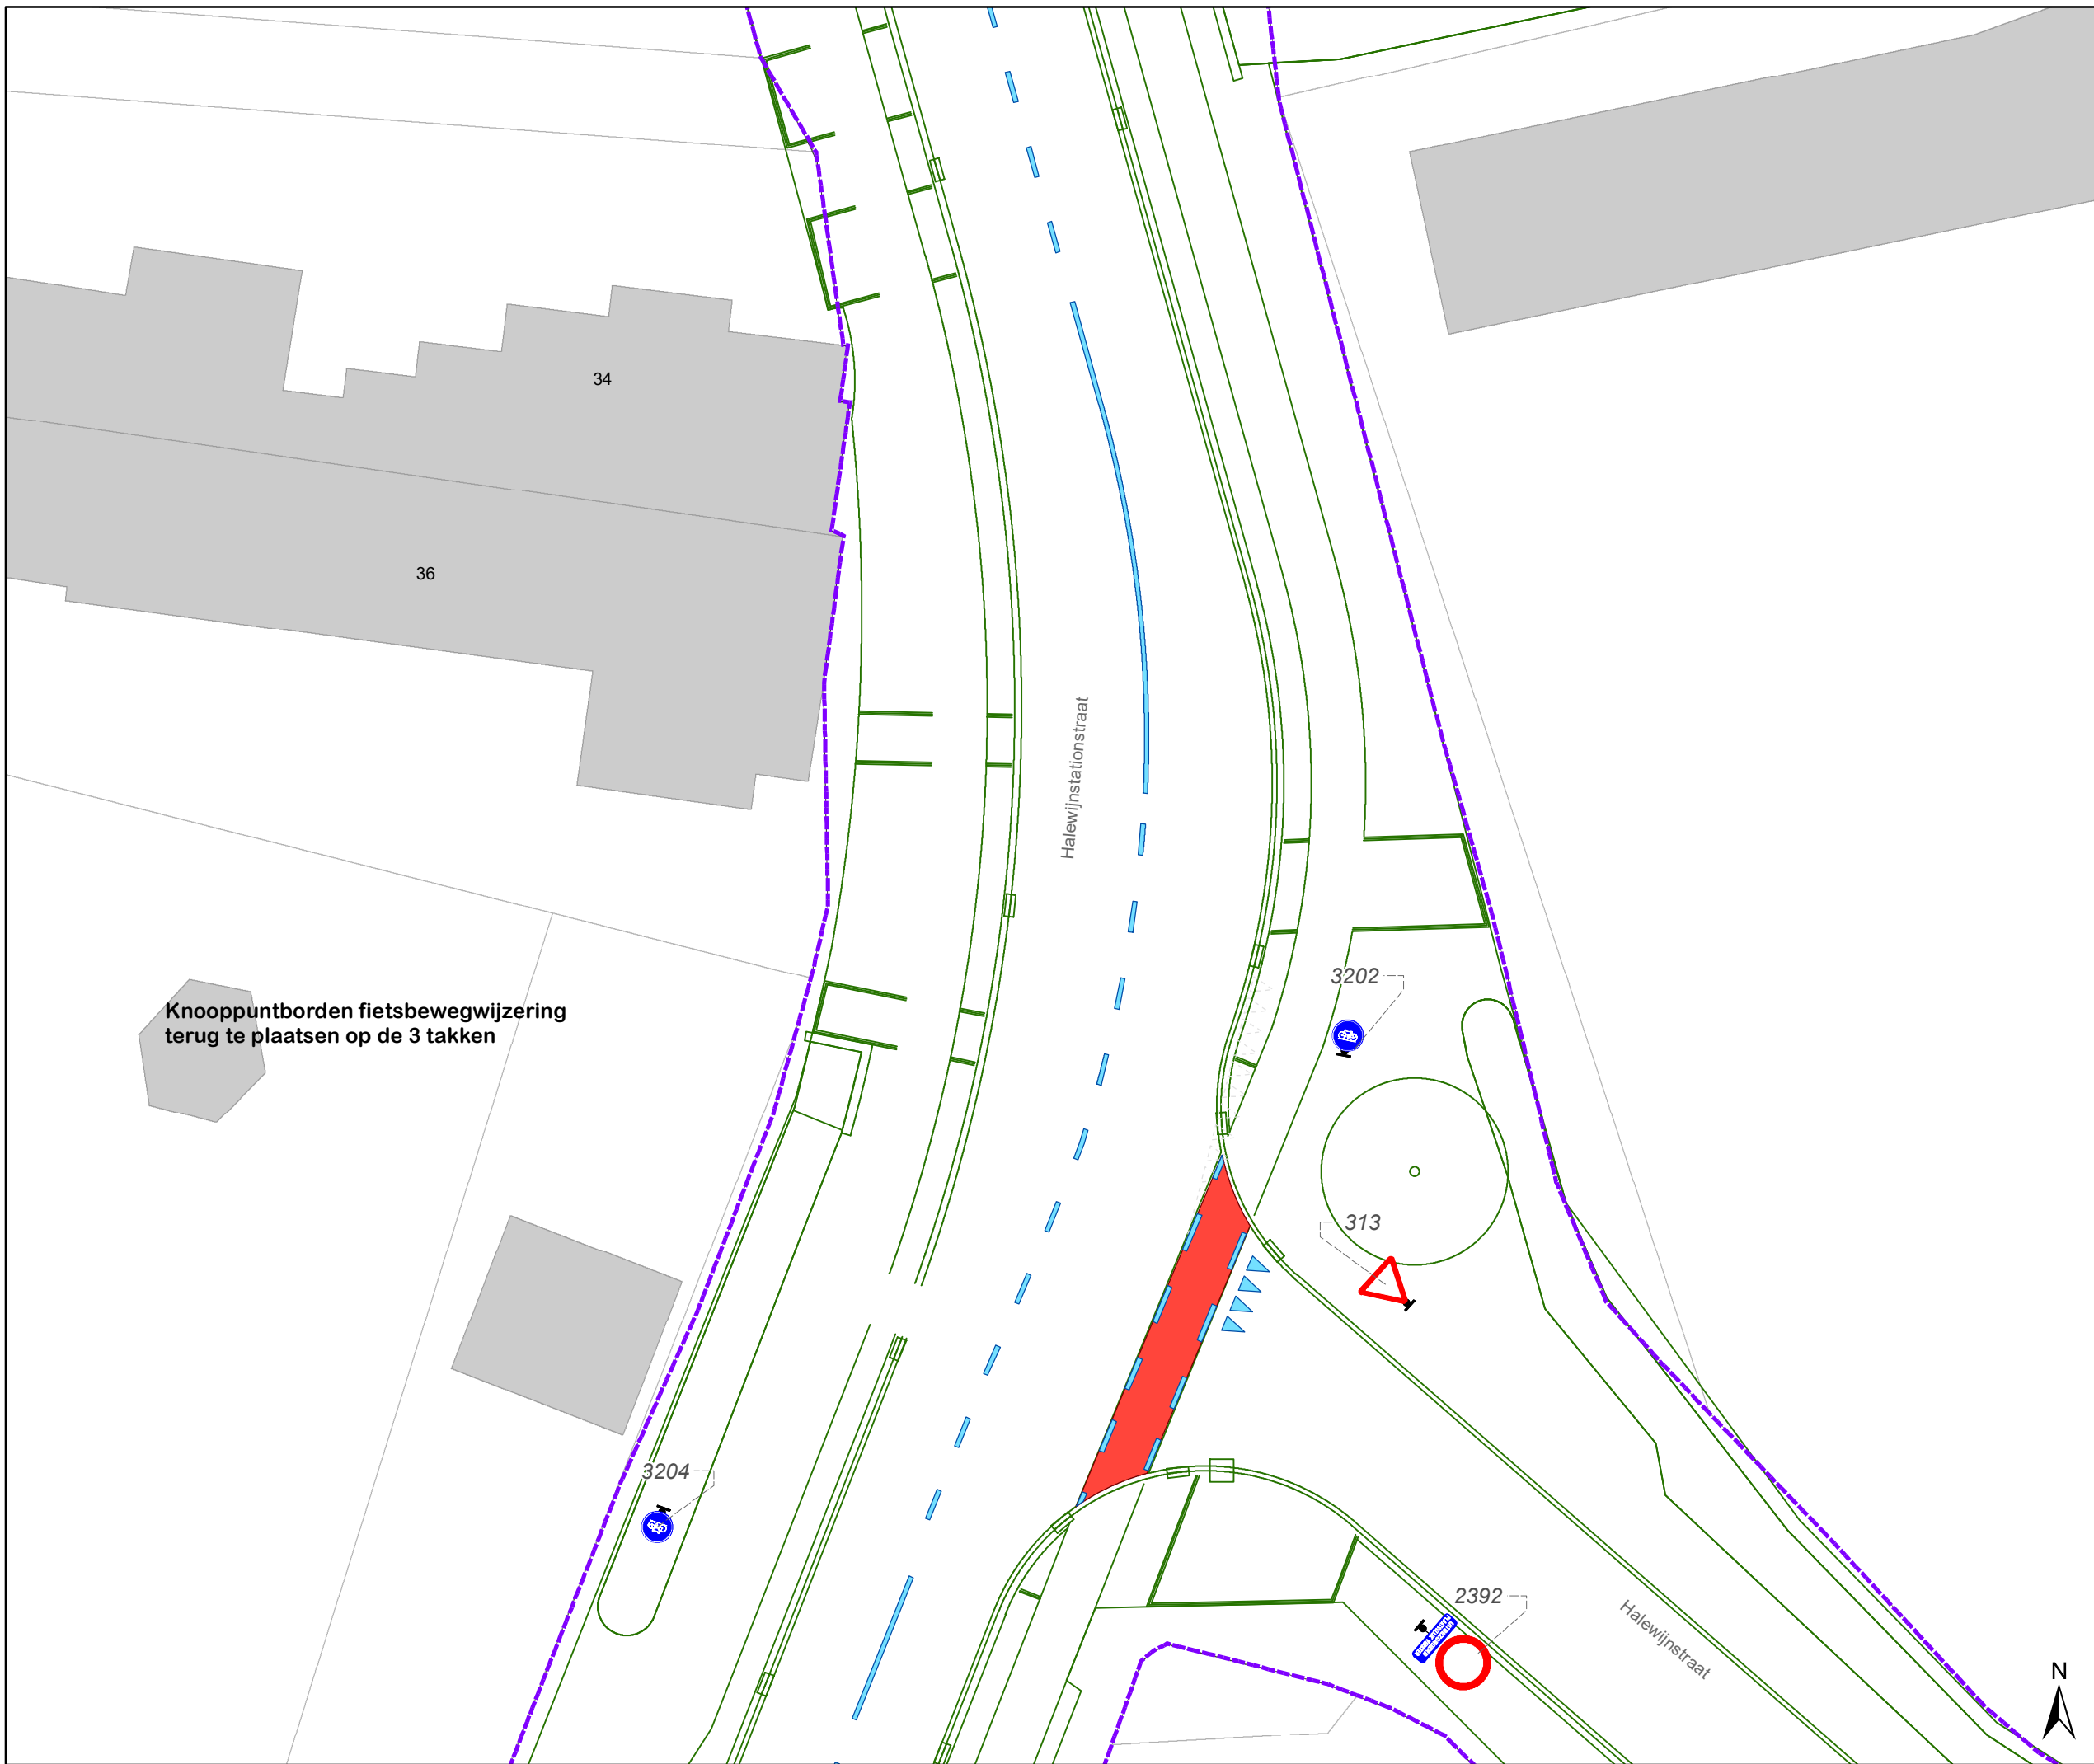




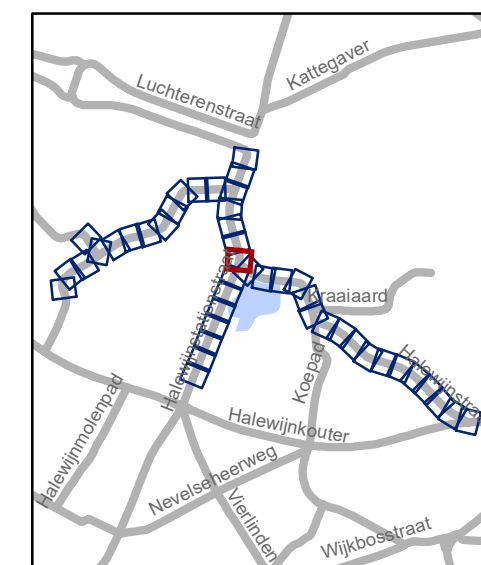
Legende

-  Bestaande verkeersborden
-  Geplande verkeersborden
-  Te verwijderen verkeersborden
-  Bestaande wegmarkeringen
-  Geplande wegmarkeringen
-  Te verwijderen wegmarkeringen

Overige

-  Grens werken - IKZ heraanleg
-  Ontwerp heraanleg
-  Ander gepland dossier (in voorbereiding bij MOBBED)

Knooppuntborden fietsbewegwijzering terug te plaatsen op de 3 takken




gent: Mobiliteitsbedrijf stad Gent
Verkeerstechnische taken

Halewijnstationstraat Heraanleg definitief

Dossiernummer P-636306

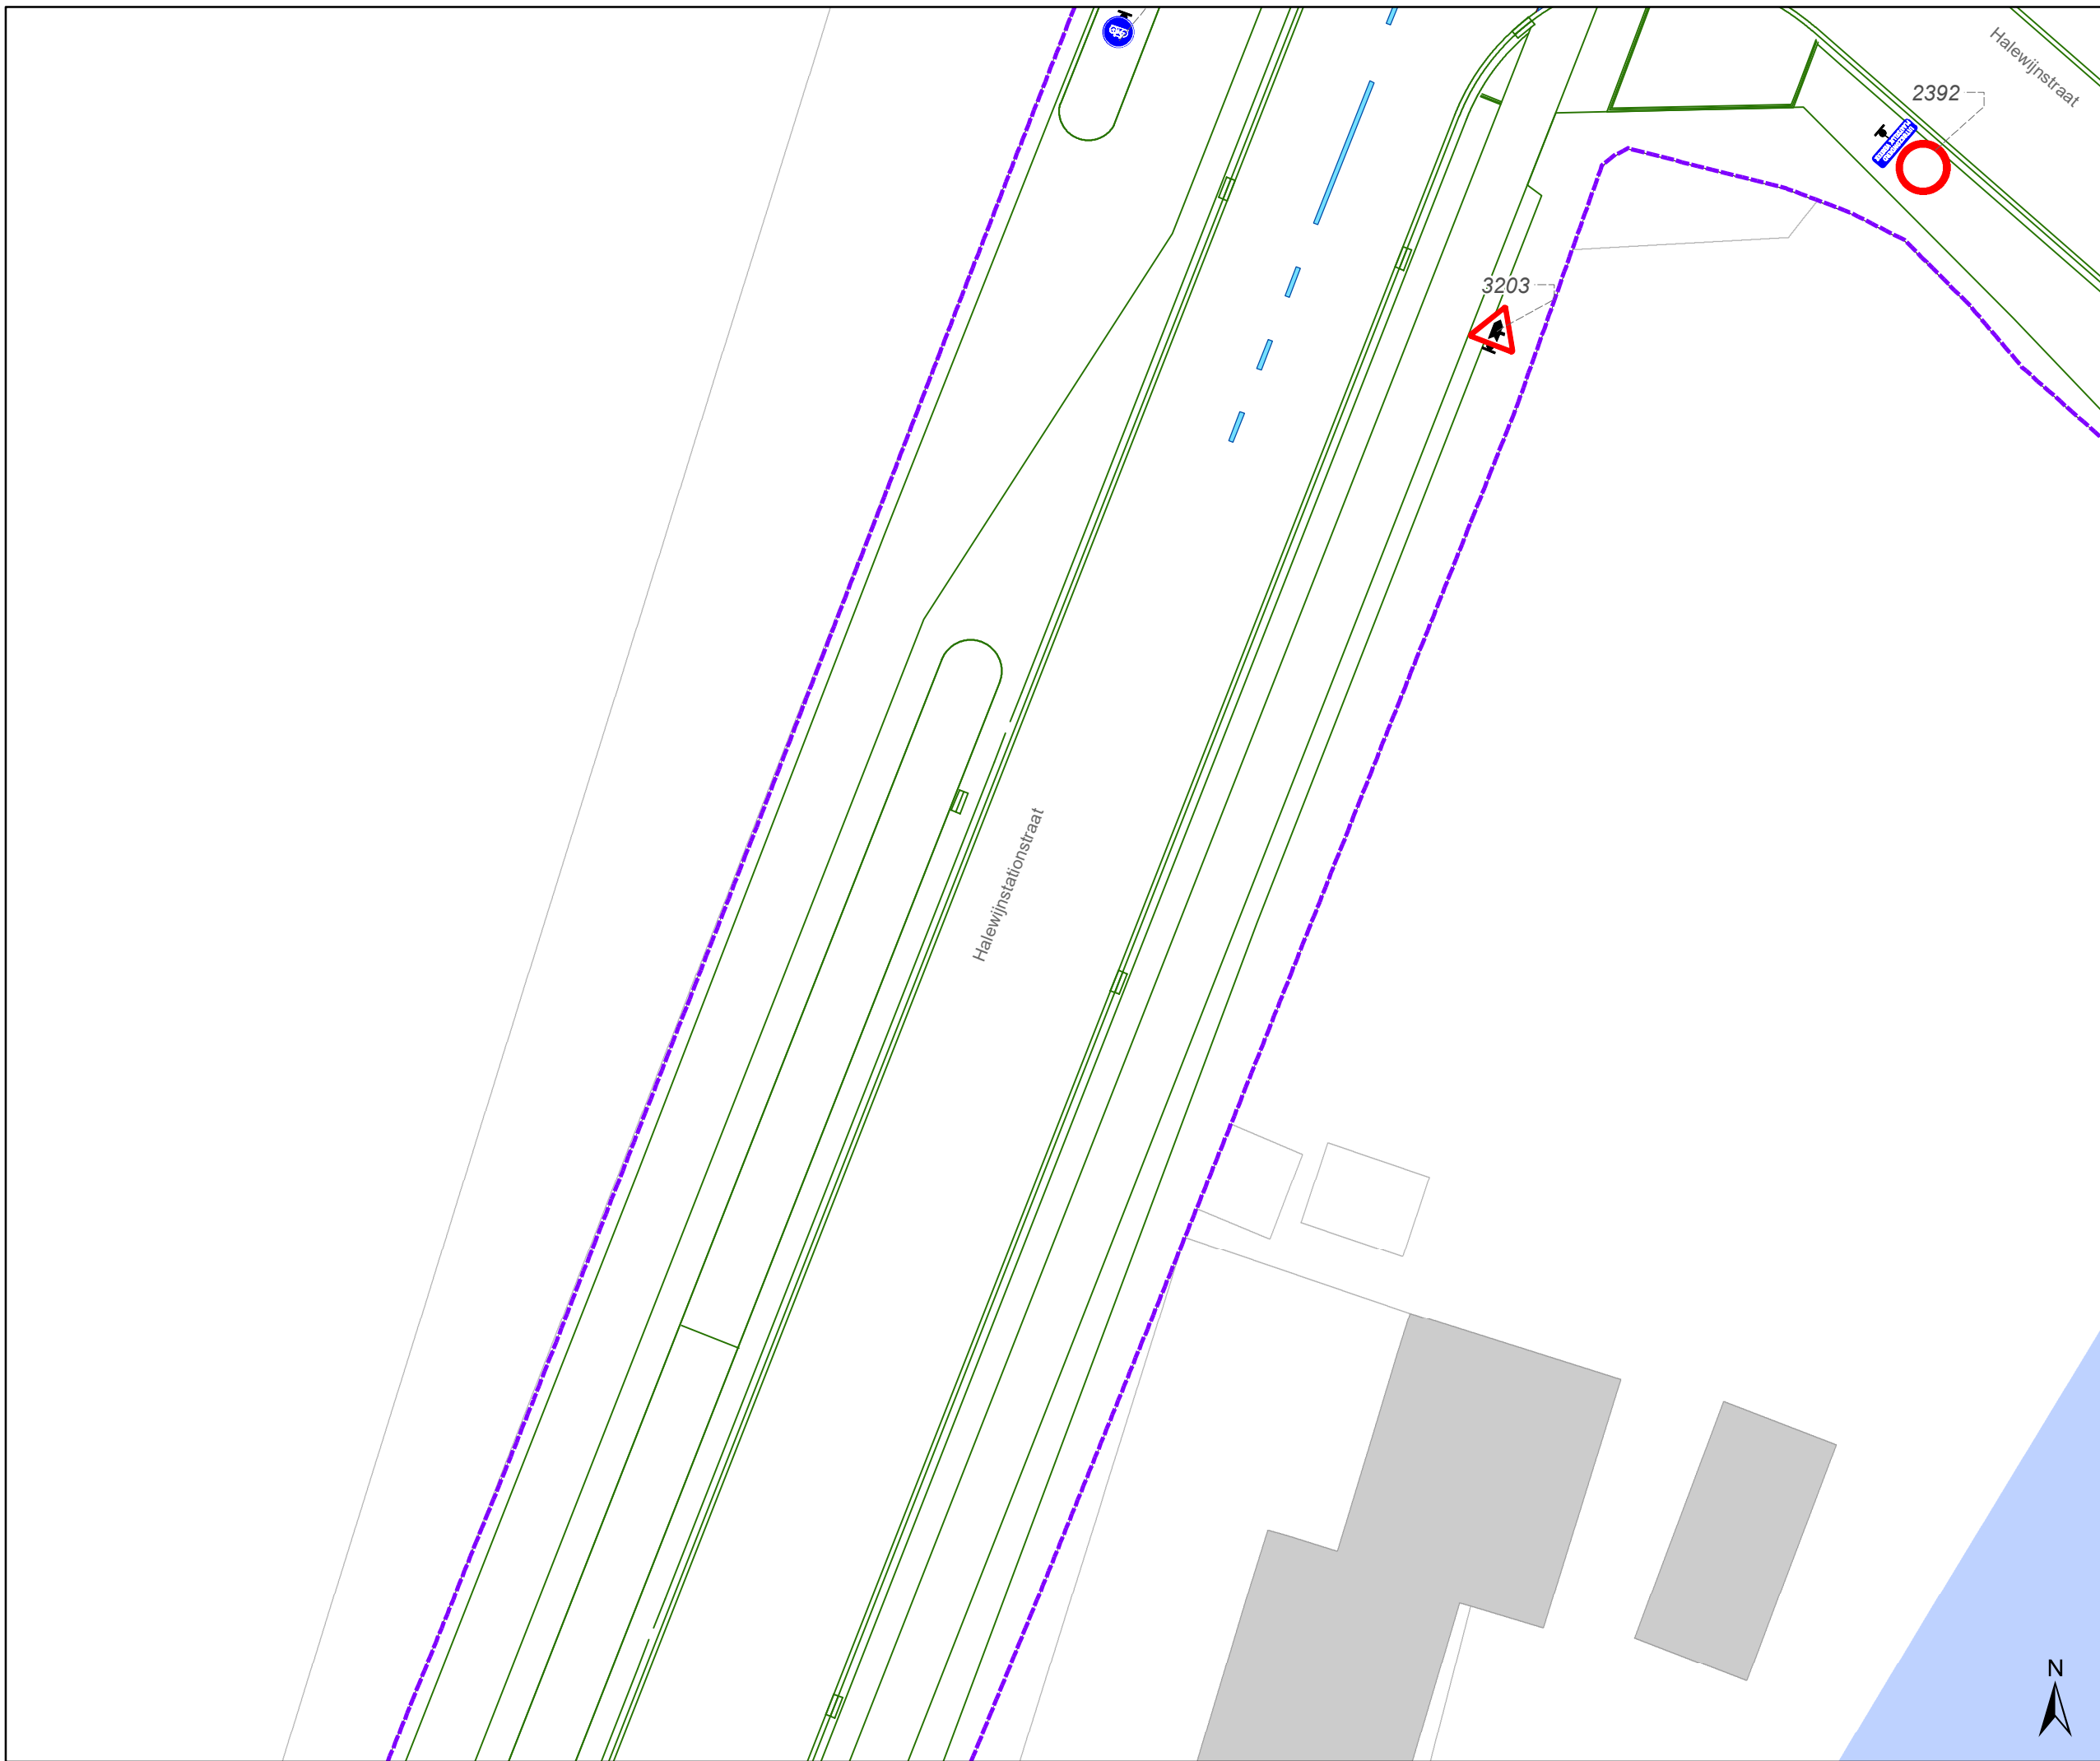


DATUM	SCHAAL	PLAN	P FORMAAT
6/02/2025	1/200	7/44	A3




Legende

-  Bestaande verkeersborden
-  Geplande verkeersborden
-  Te verwijderen verkeersborden
-  Bestaande wegmarkeringen
-  Geplande wegmarkeringen
-  Te verwijderen wegmarkeringen

Overige

-  Grens werken - IKZ heraanleg
-  Ontwerp heraanleg
-  Ander gepland dossier (in voorbereiding bij MOBBED)

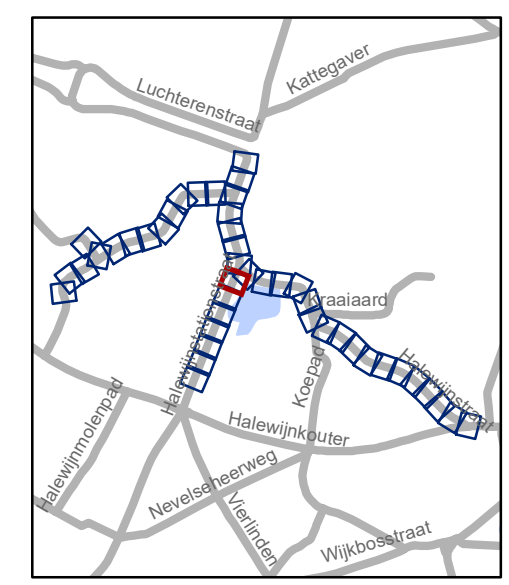


gent: Mobiliteitsbedrijf stad Gent
Verkeerstechnische taken




Halewijnstationstraat Heraanleg definitief


Dossiernummer P-636306

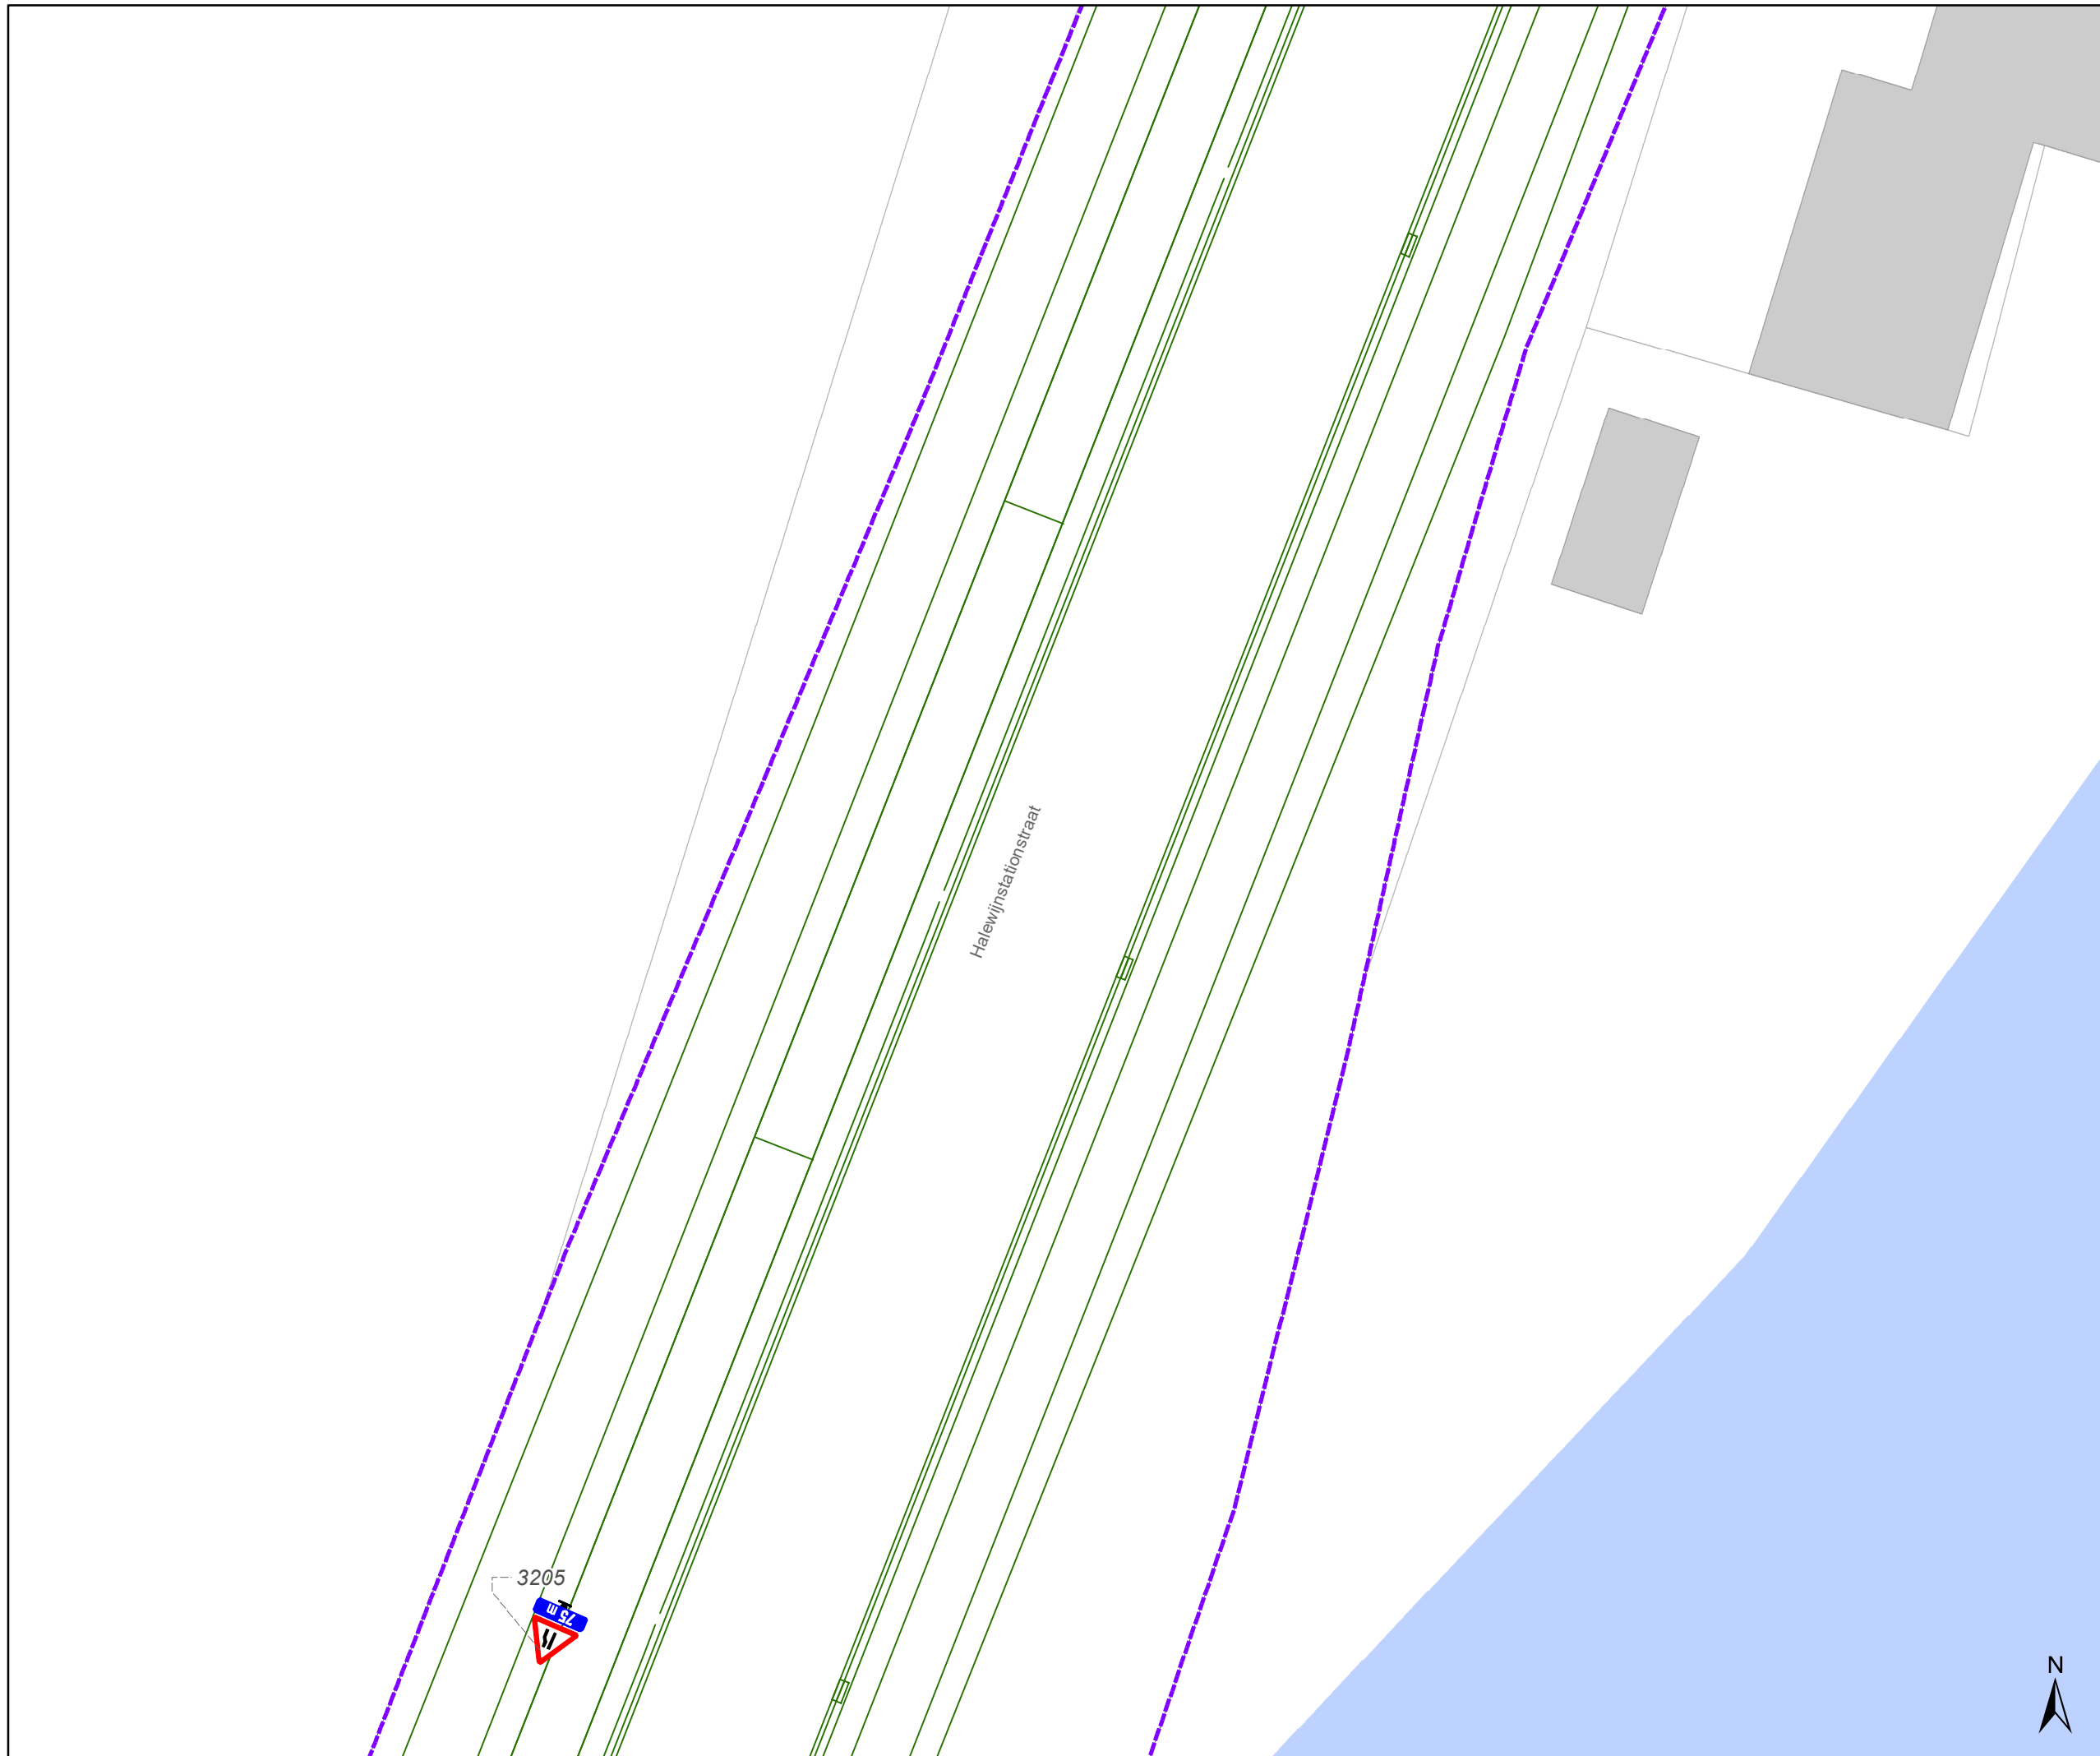DATUM	SCHAAL	PLAN	P.FORMAAT
6/02/2025	1/200	8/44	A3



- ### Legende
-  Bestaande verkeersborden
 -  Geplande verkeersborden
 -  Te verwijderen verkeersborden
 -  Bestaande wegmarkeringen
 -  Geplande wegmarkeringen
 -  Te verwijderen wegmarkeringen

- ### Overige
-  Grens werken - IKZ heraanleg
 -  Ontwerp heraanleg
 -  Ander gepland dossier (in voorbereiding bij MOBBED)

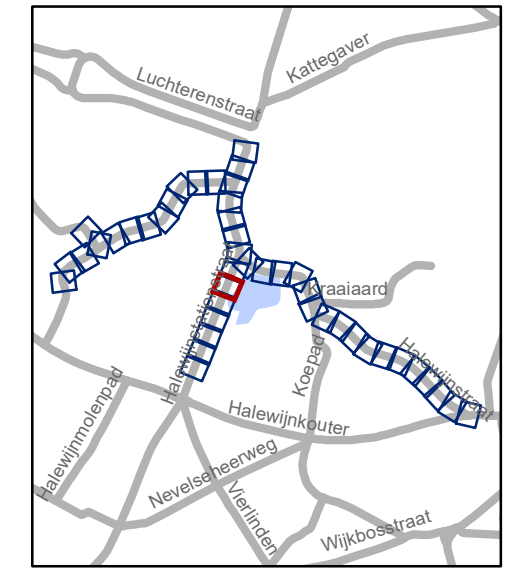


gent: Mobiliteitsbedrijf stad Gent
Verkeerstechnische taken

Halewijnstationstraat Heraanleg definitief

Dossiernummer P-636306

DATUM	SCHAAL	PLAN	P.FORMAAT
6/02/2025	1/200	9/44	A3



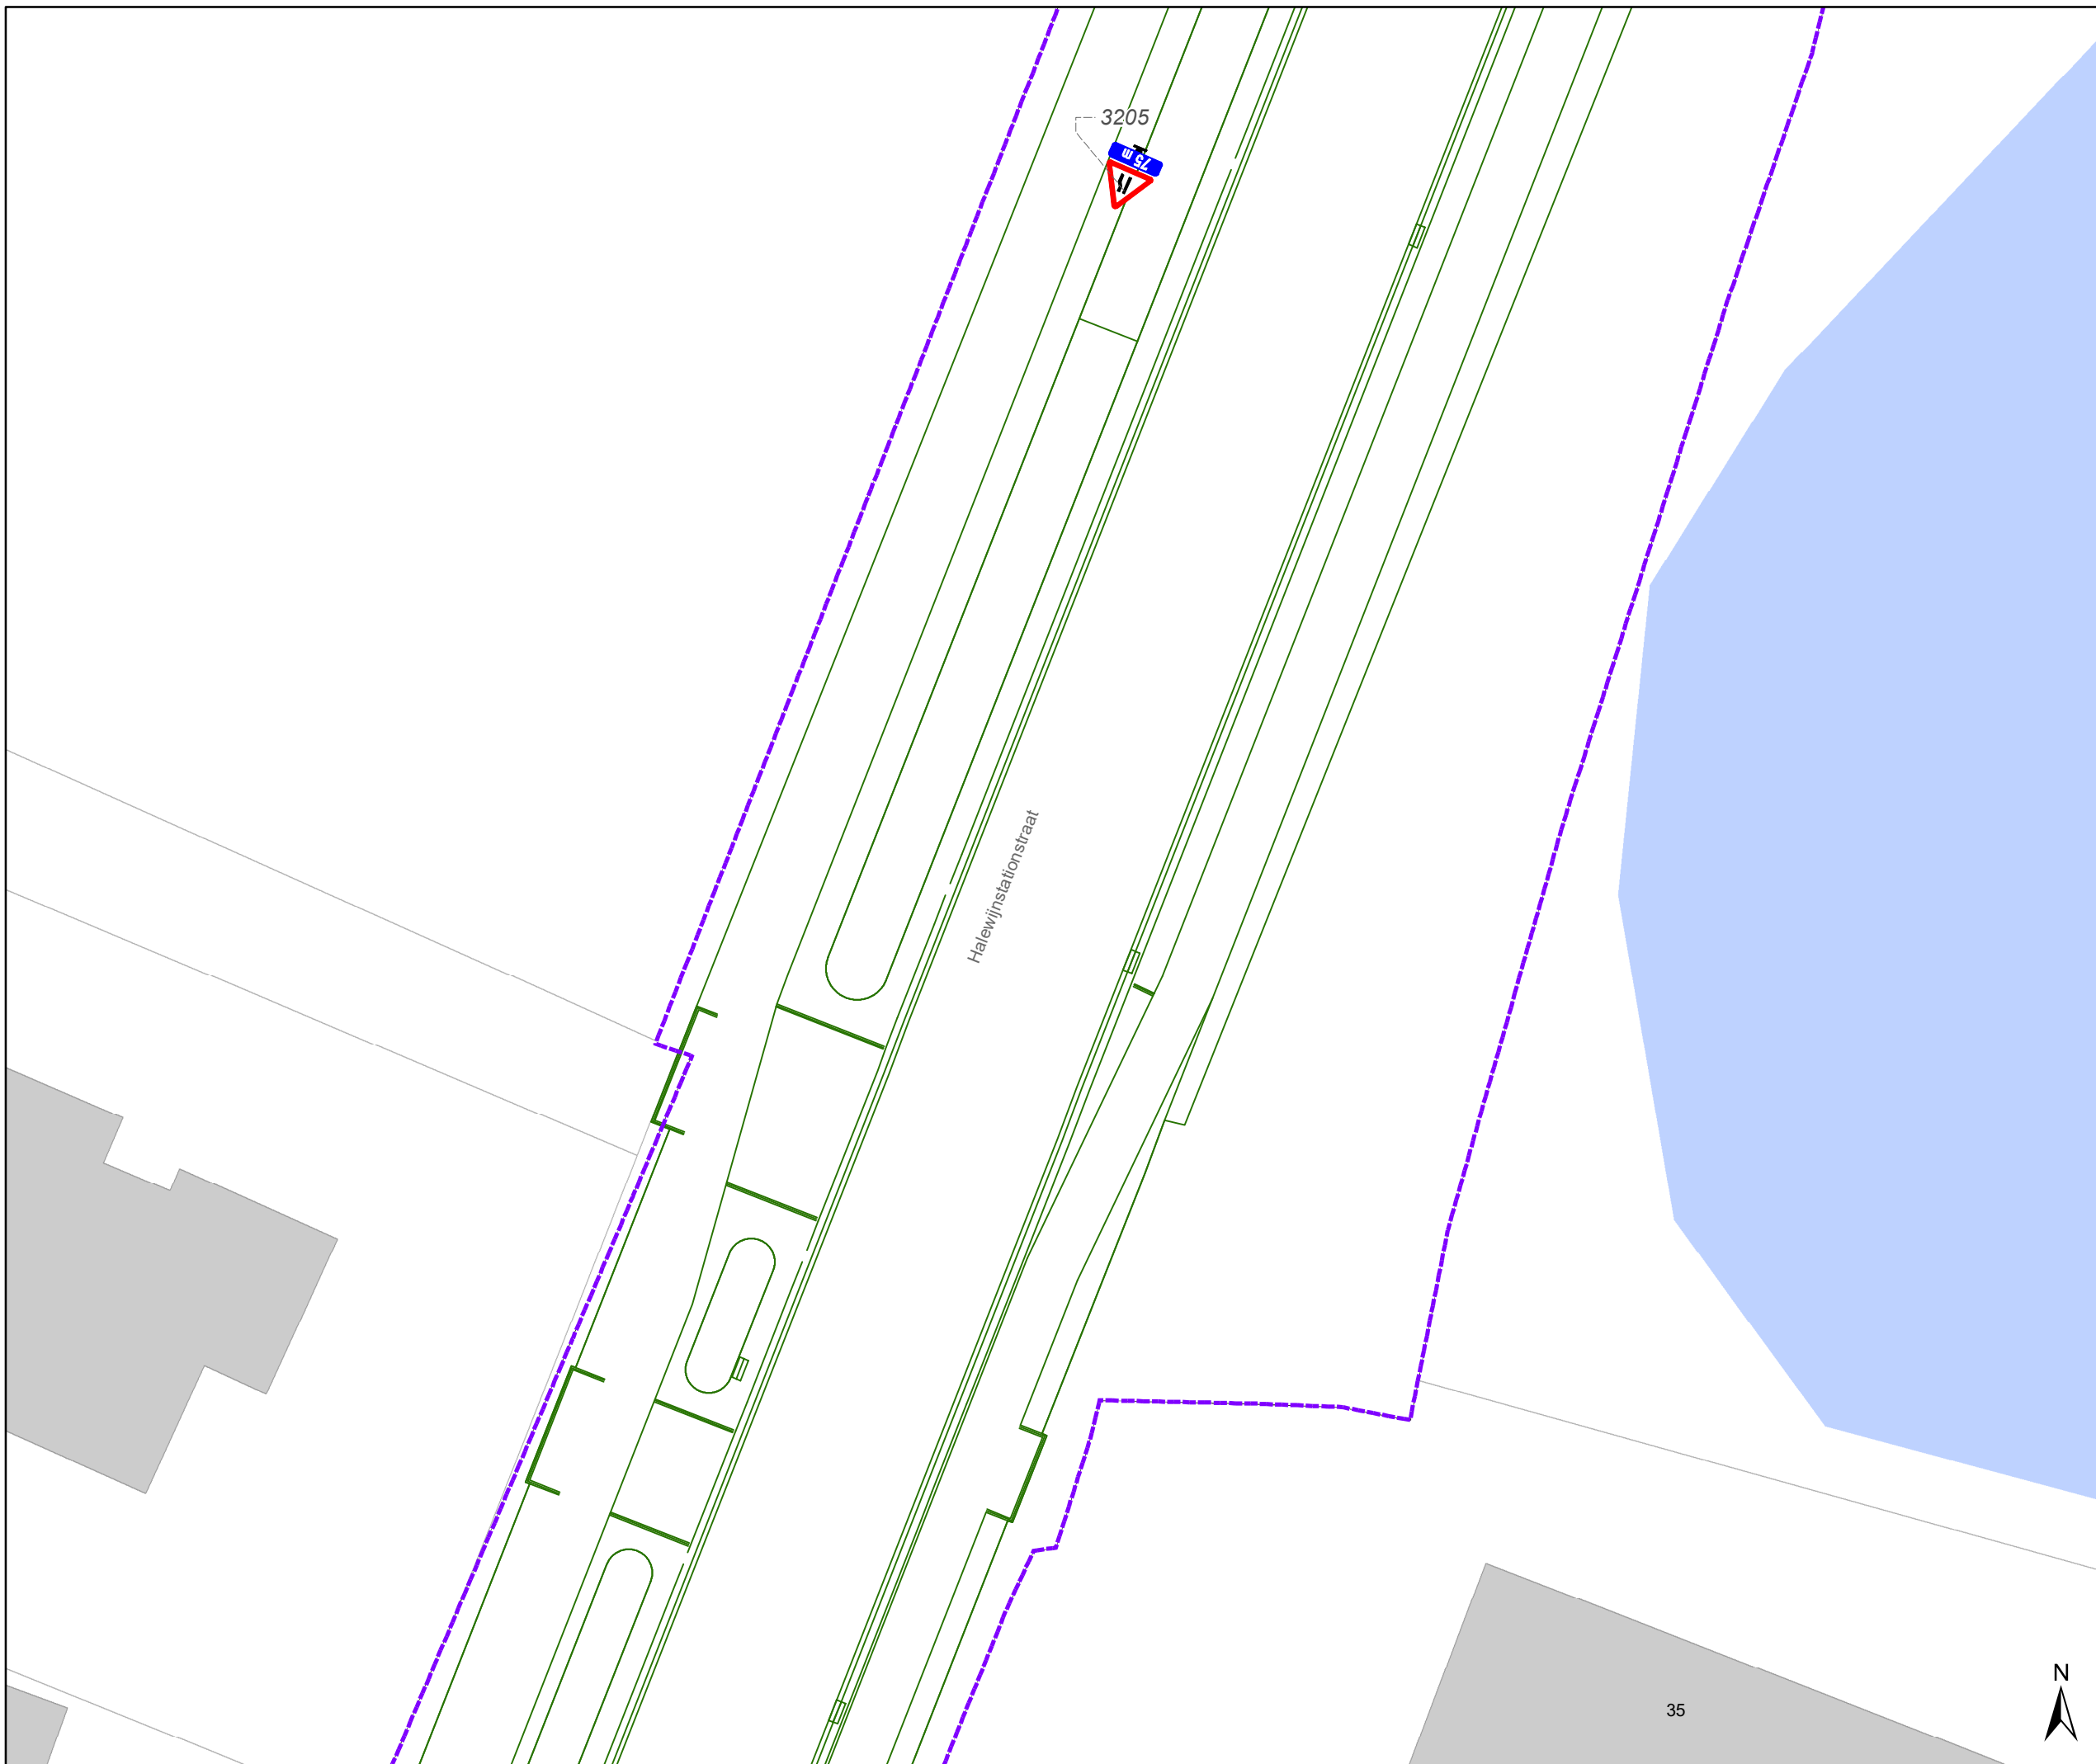


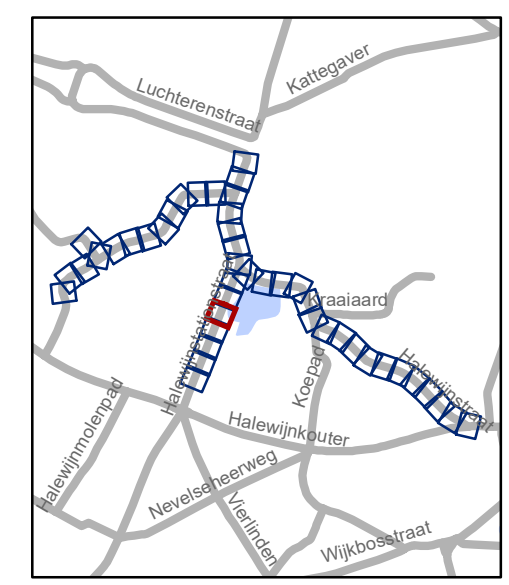


Legende

-  Bestaande verkeersborden
-  Geplande verkeersborden
-  Te verwijderen verkeersborden
-  Bestaande wegmarkeringen
-  Geplande wegmarkeringen
-  Te verwijderen wegmarkeringen

Overige

-  Grens werken - IKZ heraanleg
-  Ontwerp heraanleg
-  Ander gepland dossier (in voorbereiding bij MOBBED)




gent: Mobiliteitsbedrijf stad Gent
Verkeerstechnische taken

Halewijnstationstraat Heraanleg definitief

Dossiernummer P-636306

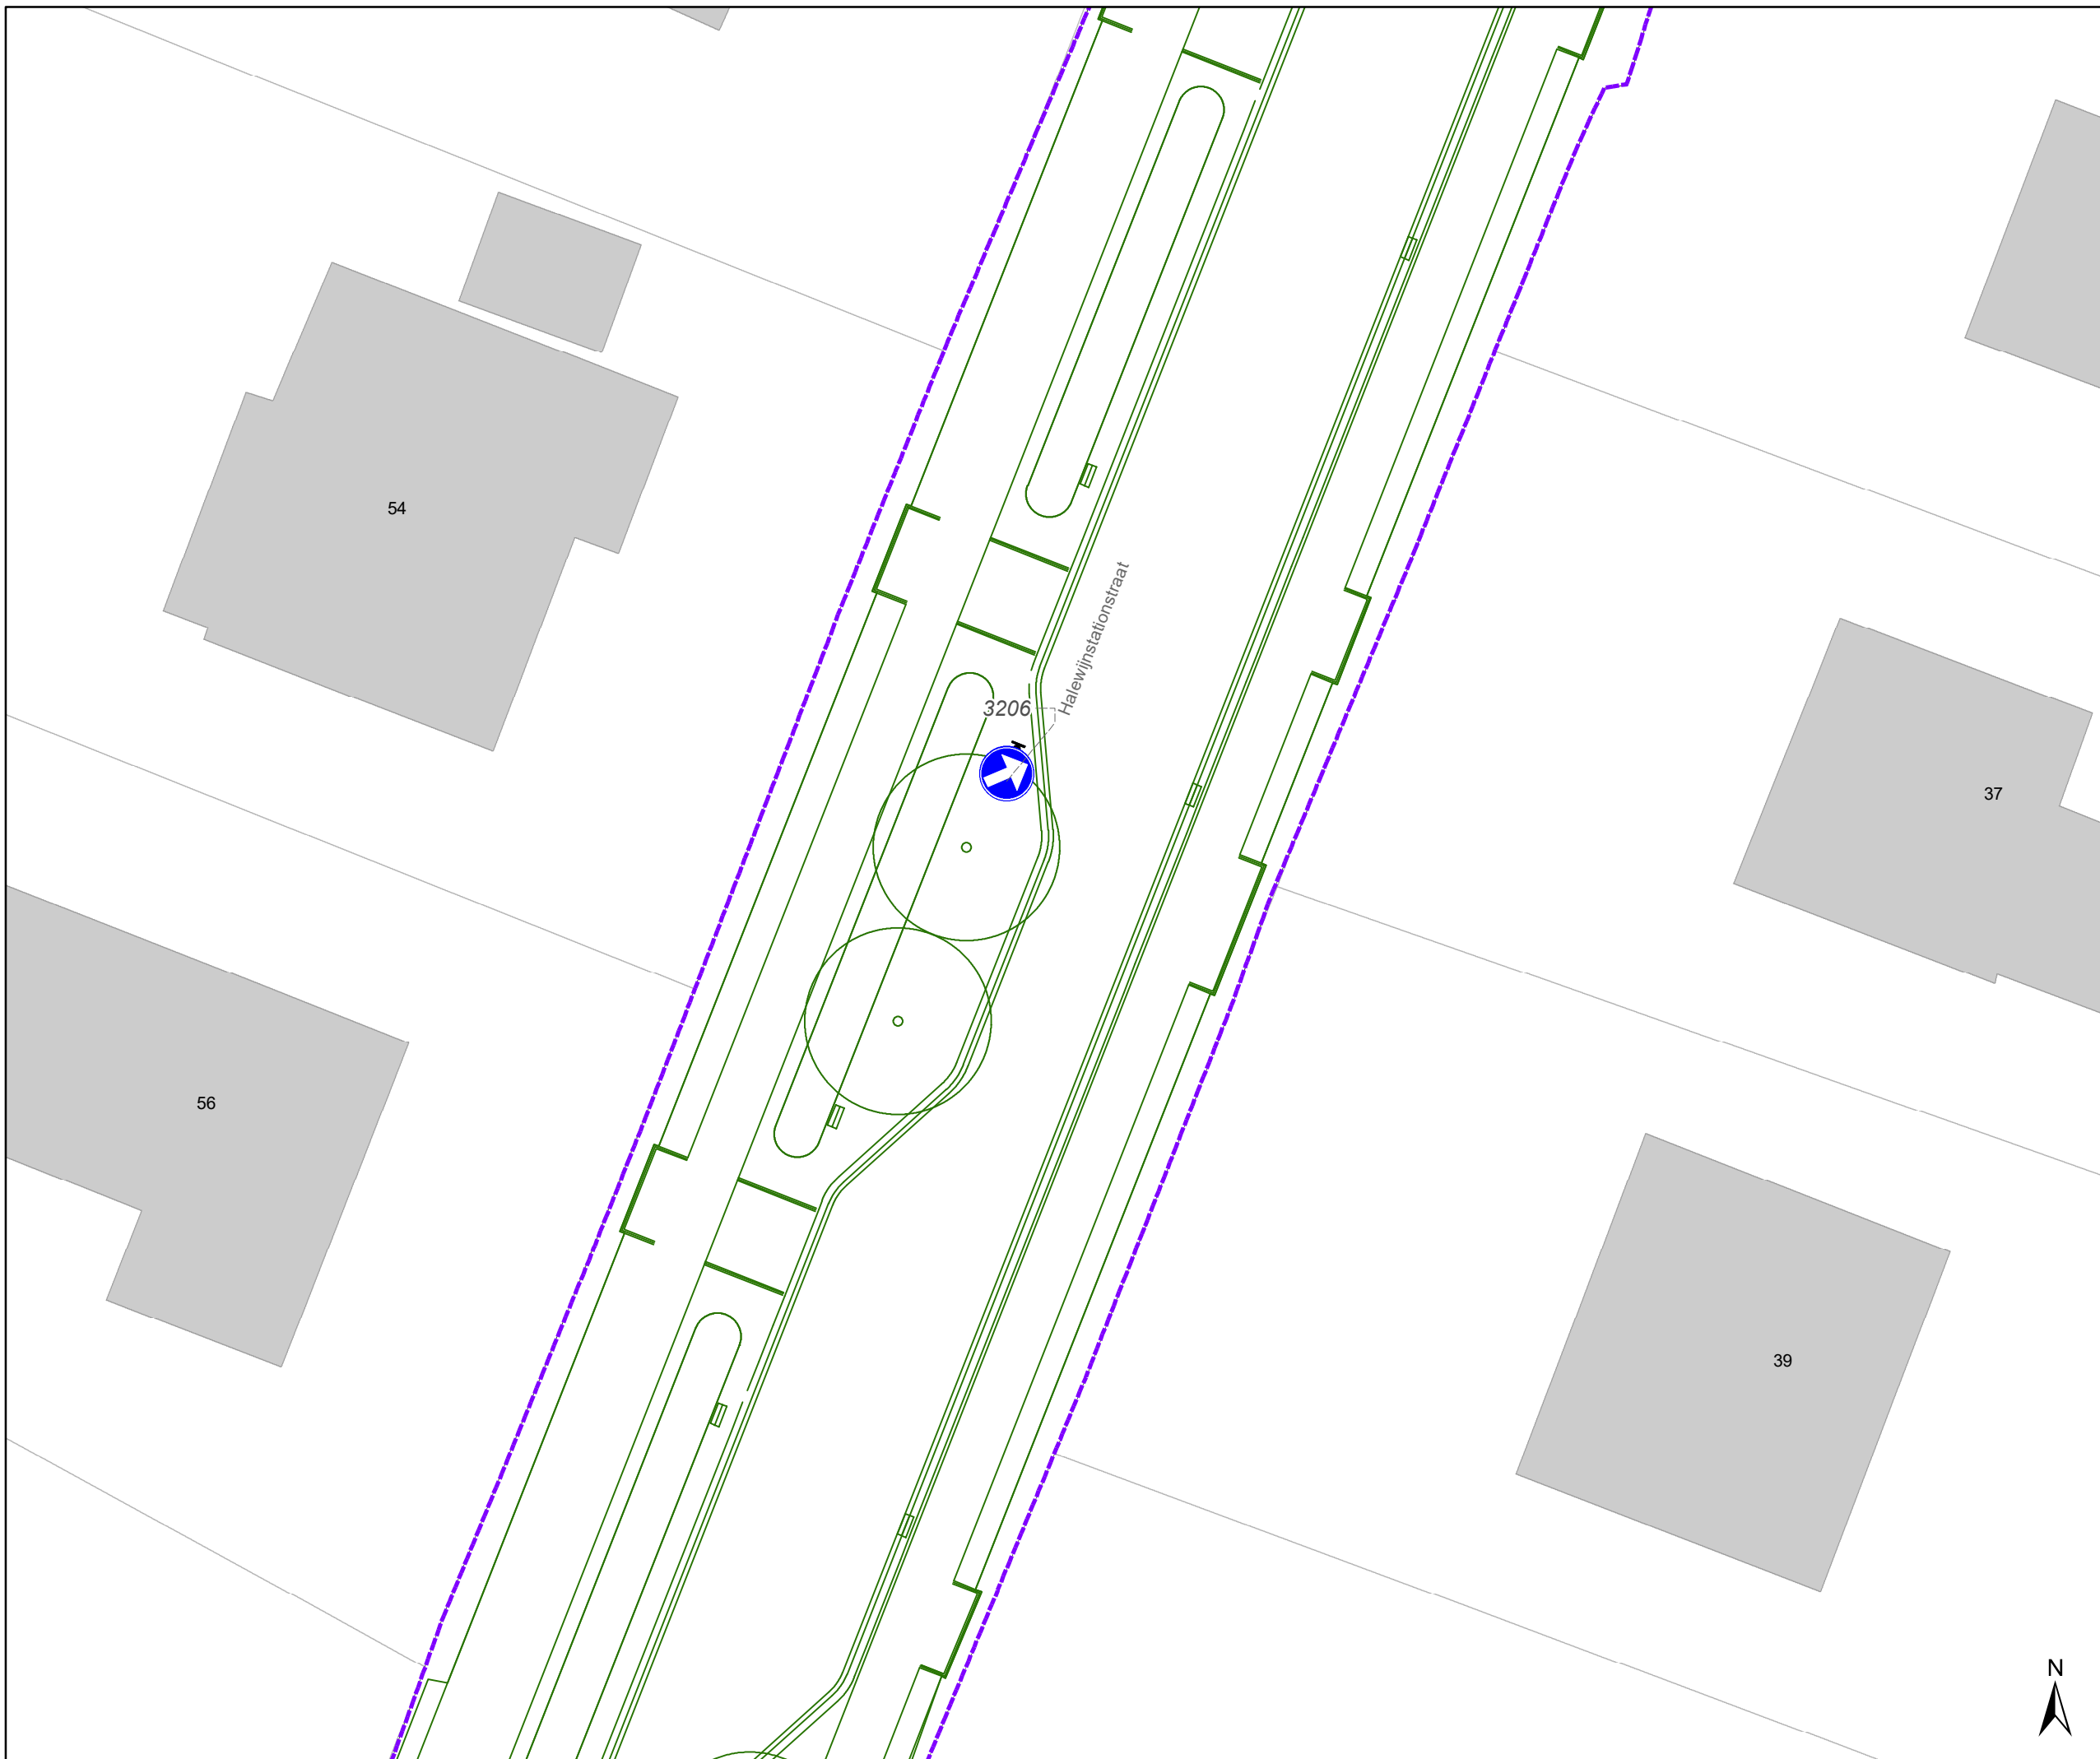


DATUM	SCHAAL	PLAN	P.FORMAAT
6/02/2025	1/200	10/44	A3




Legende

-  Bestaande verkeersborden
-  Geplande verkeersborden
-  Te verwijderen verkeersborden
-  Bestaande wegmarkeringen
-  Geplande wegmarkeringen
-  Te verwijderen wegmarkeringen

Overige

-  Grens werken - IKZ heraanleg
-  Ontwerp heraanleg
-  Ander gepland dossier (in voorbereiding bij MOBBD)

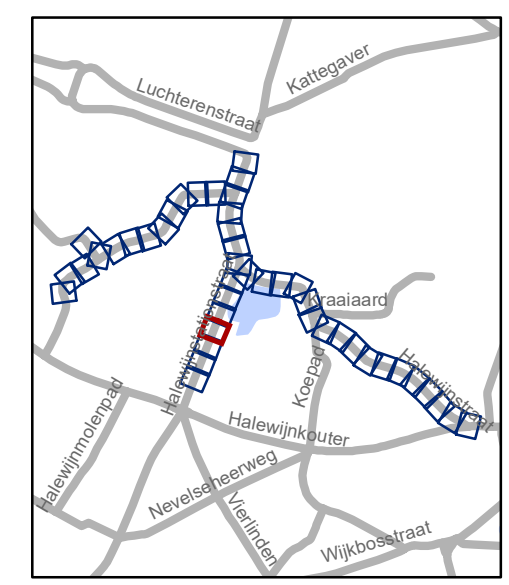


gent: Mobiliteitsbedrijf stad Gent
Verkeerstechnische taken

Halewijnstationstraat Heraanleg definitief

Dossinummer P-636306

DATUM	SCHAAL	PLAN	P.FORMAAT
6/02/2025	1/200	11/44	A3



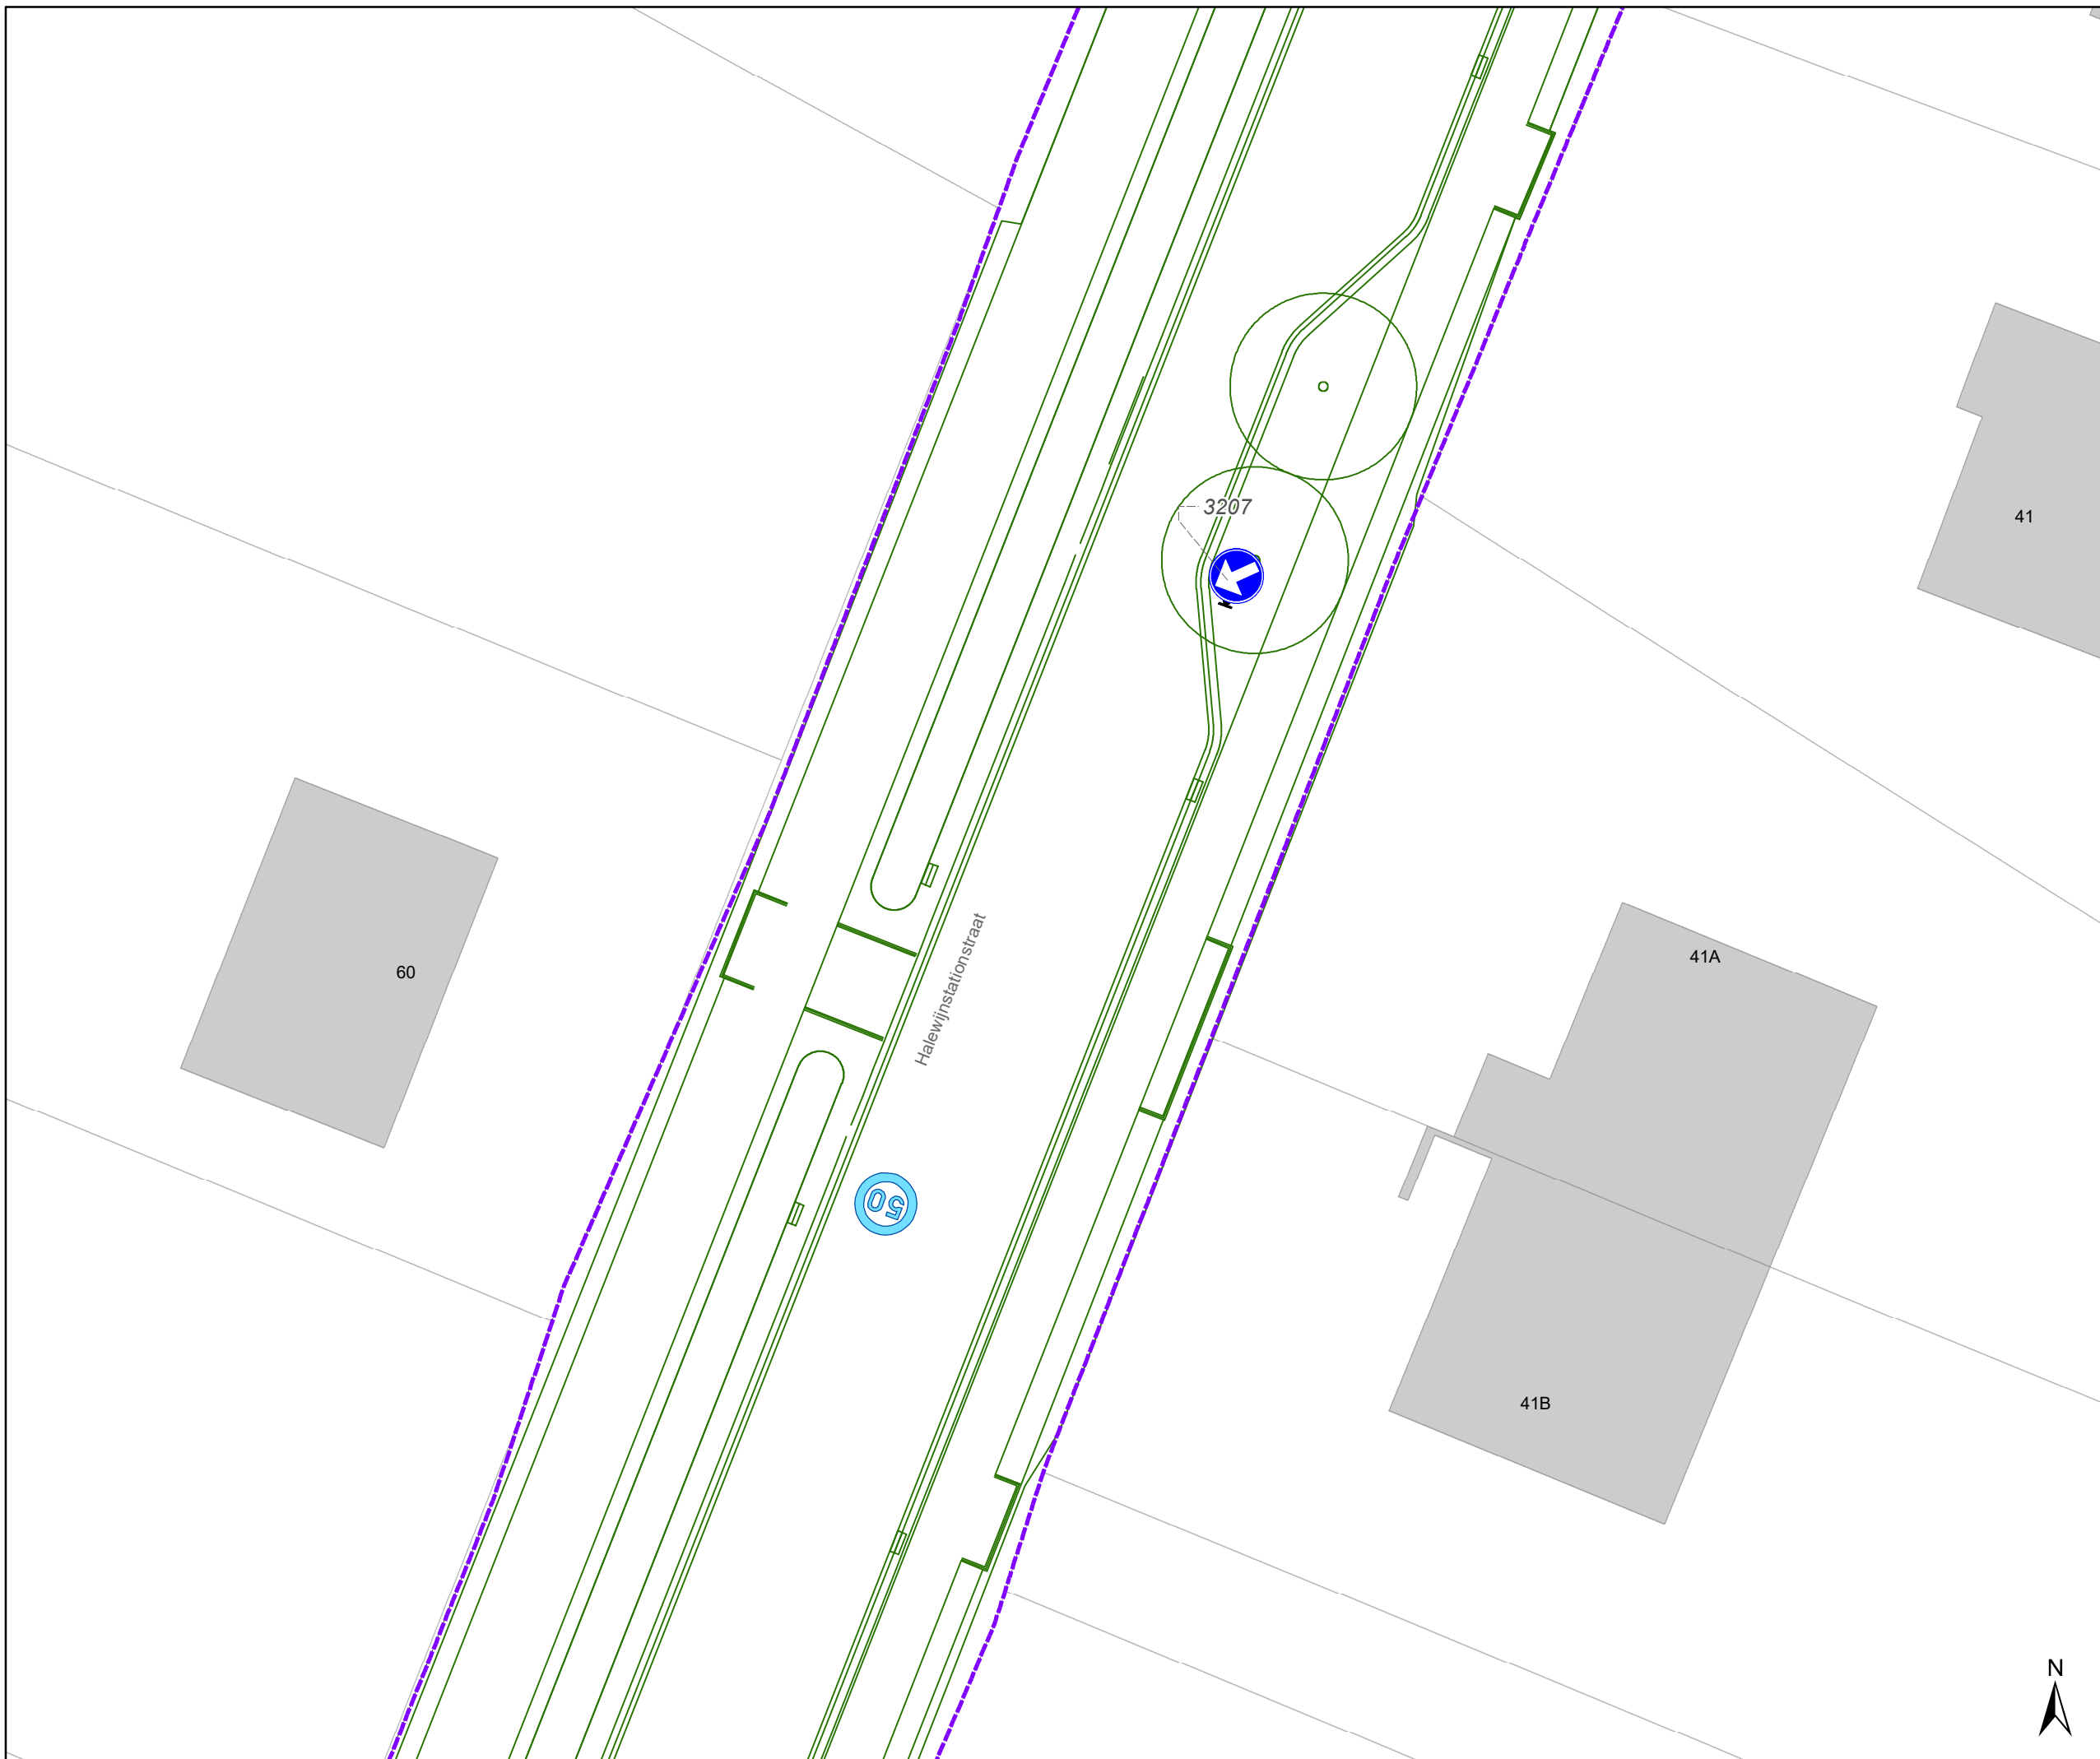


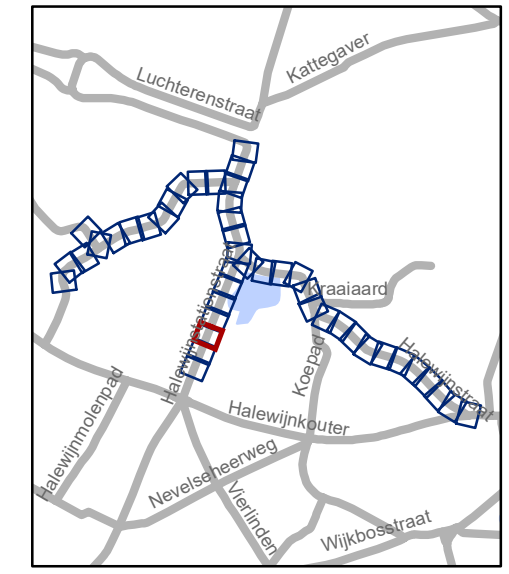


Legende

-  Bestaande verkeersborden
-  Geplande verkeersborden
-  Te verwijderen verkeersborden
-  Bestaande wegmarkeringen
-  Geplande wegmarkeringen
-  Te verwijderen wegmarkeringen

Overige

-  Grens werken - IKZ heraanleg
-  Ontwerp heraanleg
-  Ander gepland dossier (in voorbereiding bij MOBBD)




gent: Mobiliteitsbedrijf stad Gent
Verkeerstechnische taken

Halewijnstationstraat Heraanleg definitief

Dossiernummer P-636306

DATUM	SCHAAL	PLAN	P FORMAAT
6/02/2025	1/200	12/44	A3



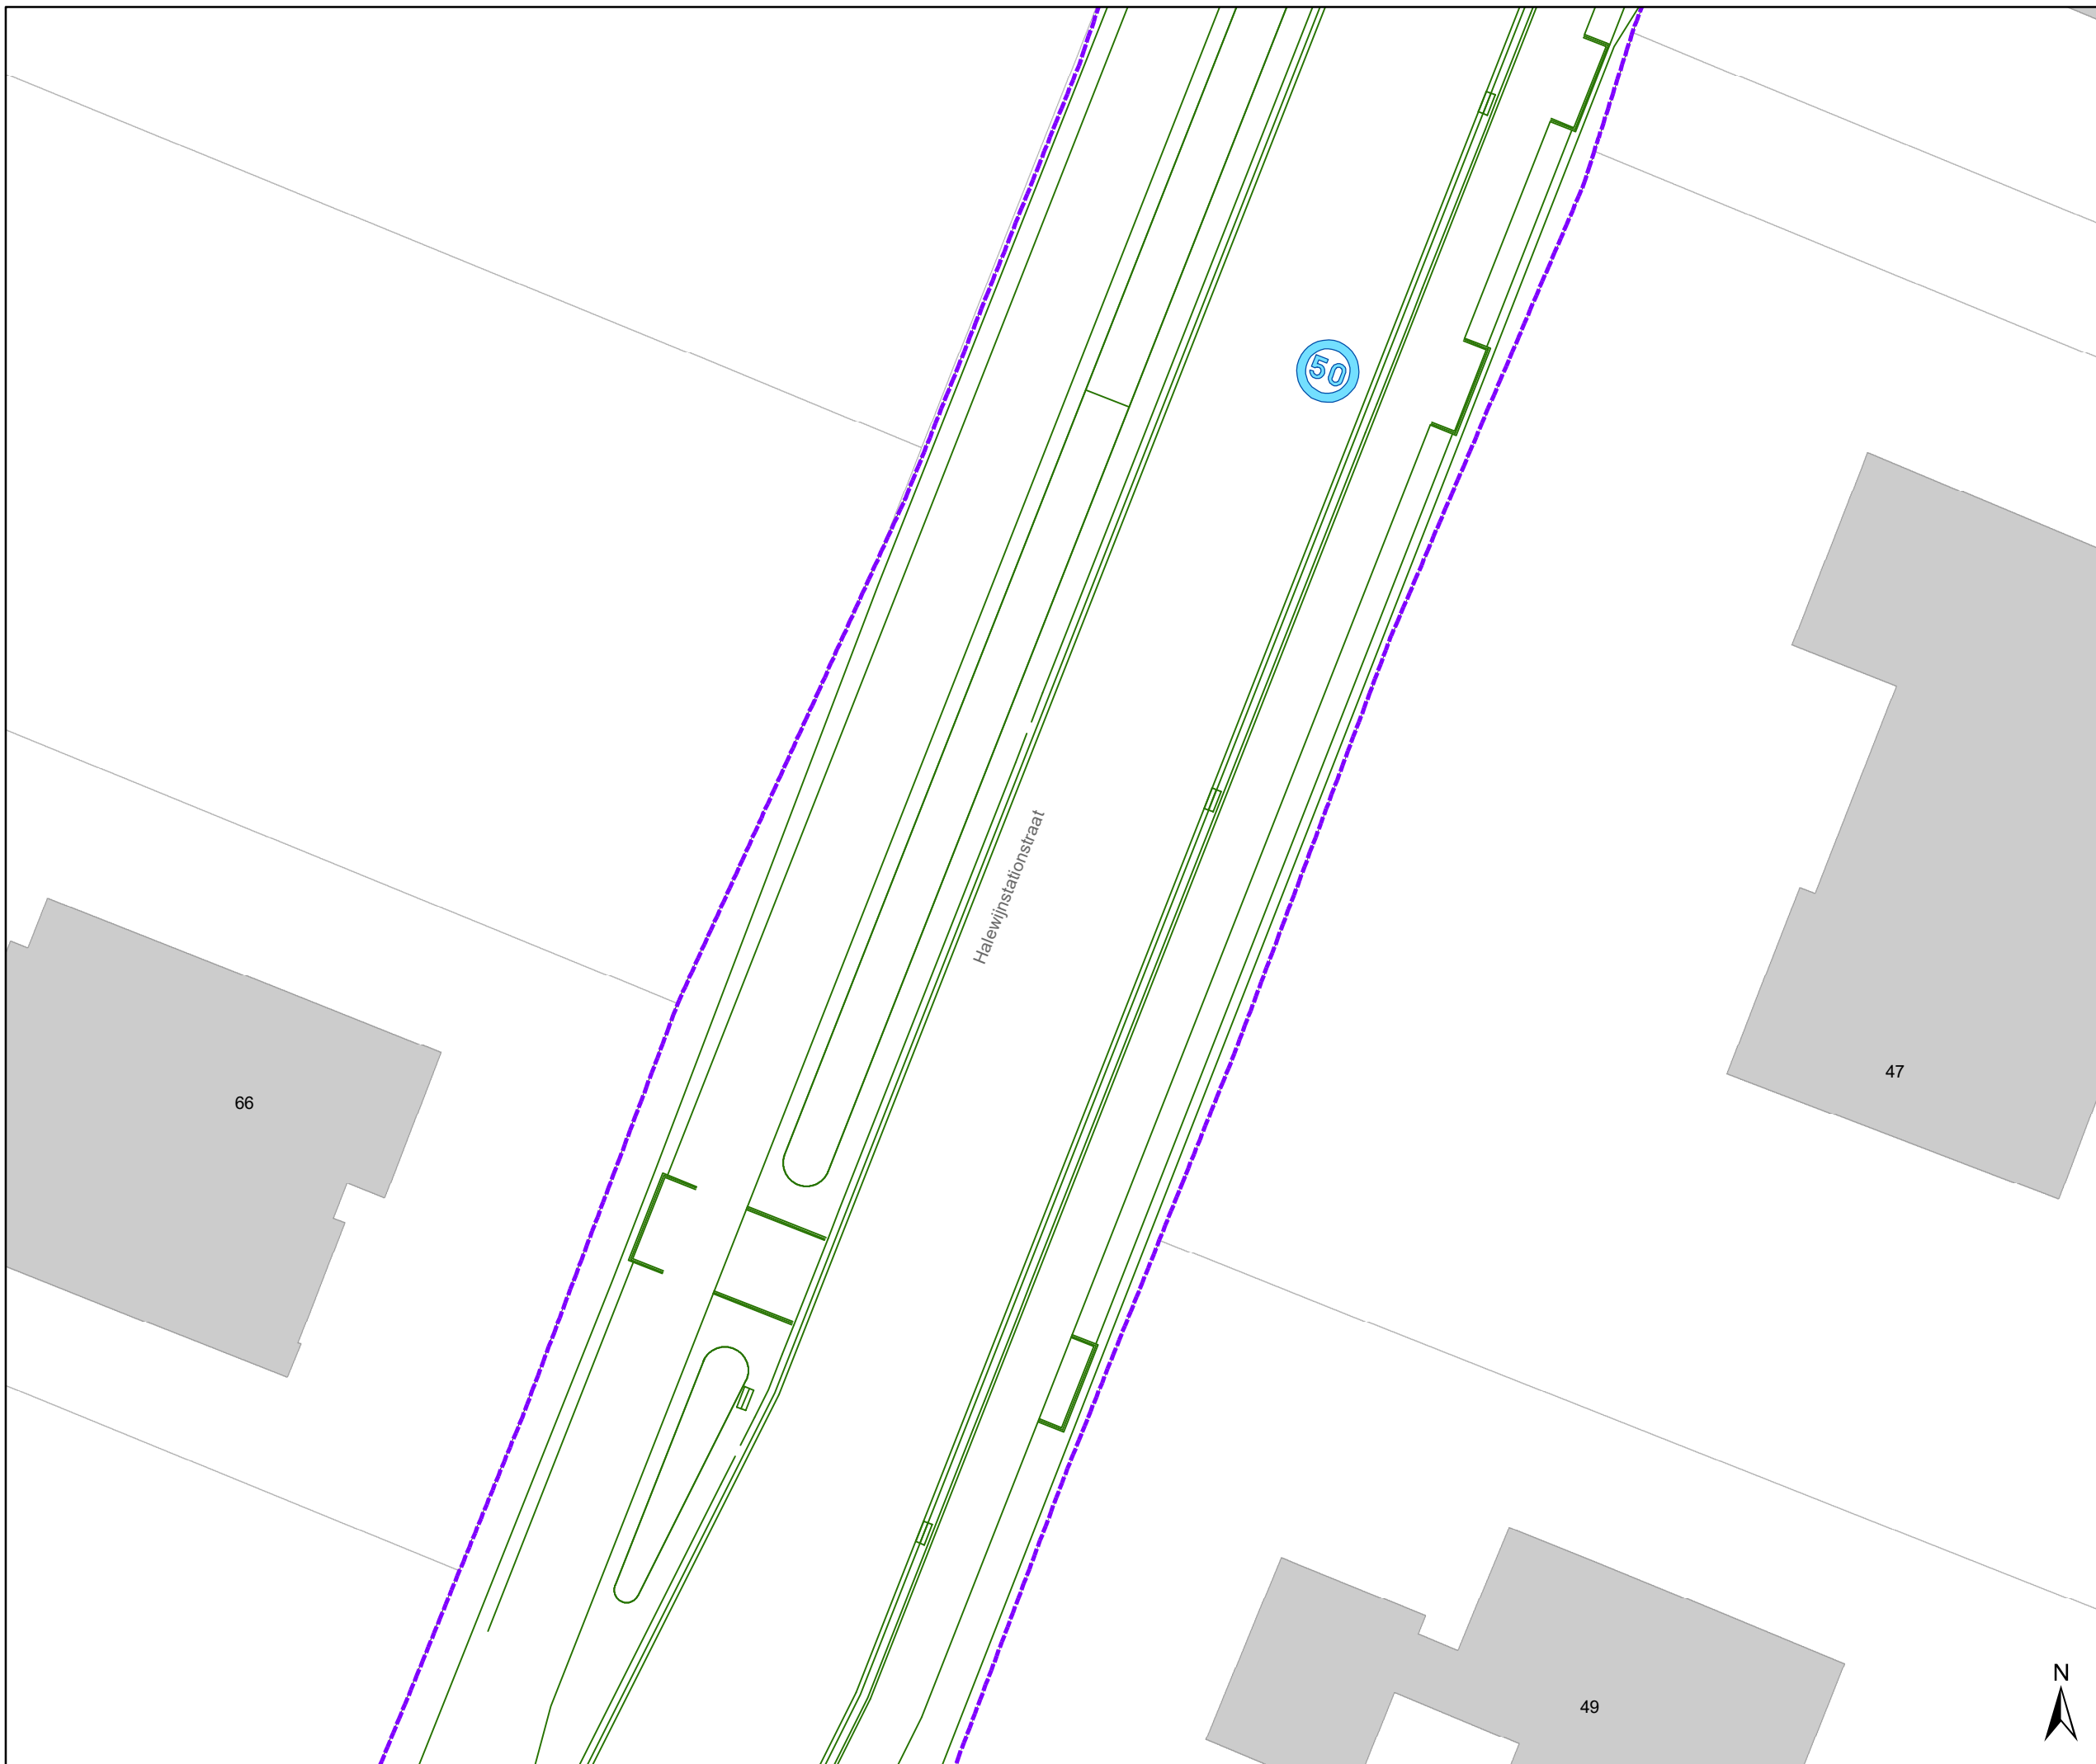


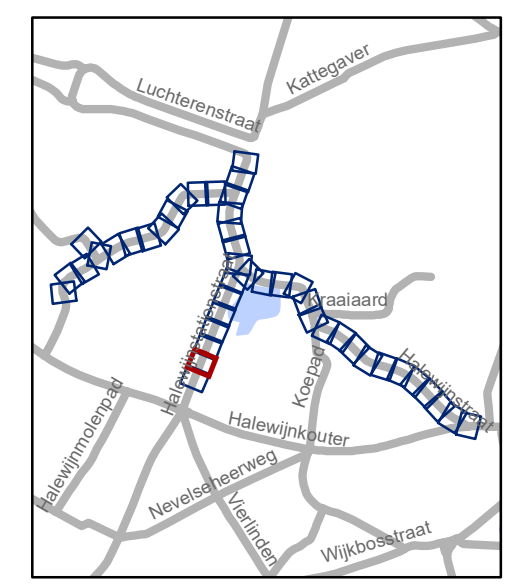


Legende

-  Bestaande verkeersborden
-  Geplande verkeersborden
-  Te verwijderen verkeersborden
-  Bestaande wegmarkeringen
-  Geplande wegmarkeringen
-  Te verwijderen wegmarkeringen

Overige

-  Grens werken - IKZ heraanleg
-  Ontwerp heraanleg
-  Ander gepland dossier (in voorbereiding bij MOBBED)




gent: Mobiliteitsbedrijf stad Gent
Verkeerstechnische taken

Halewijnstationstraat Heraanleg definitief

Dossiernummer P-636306

DATUM	SCHAAL	PLAN	P FORMAAT
6/02/2025	1/200	13/44	A3



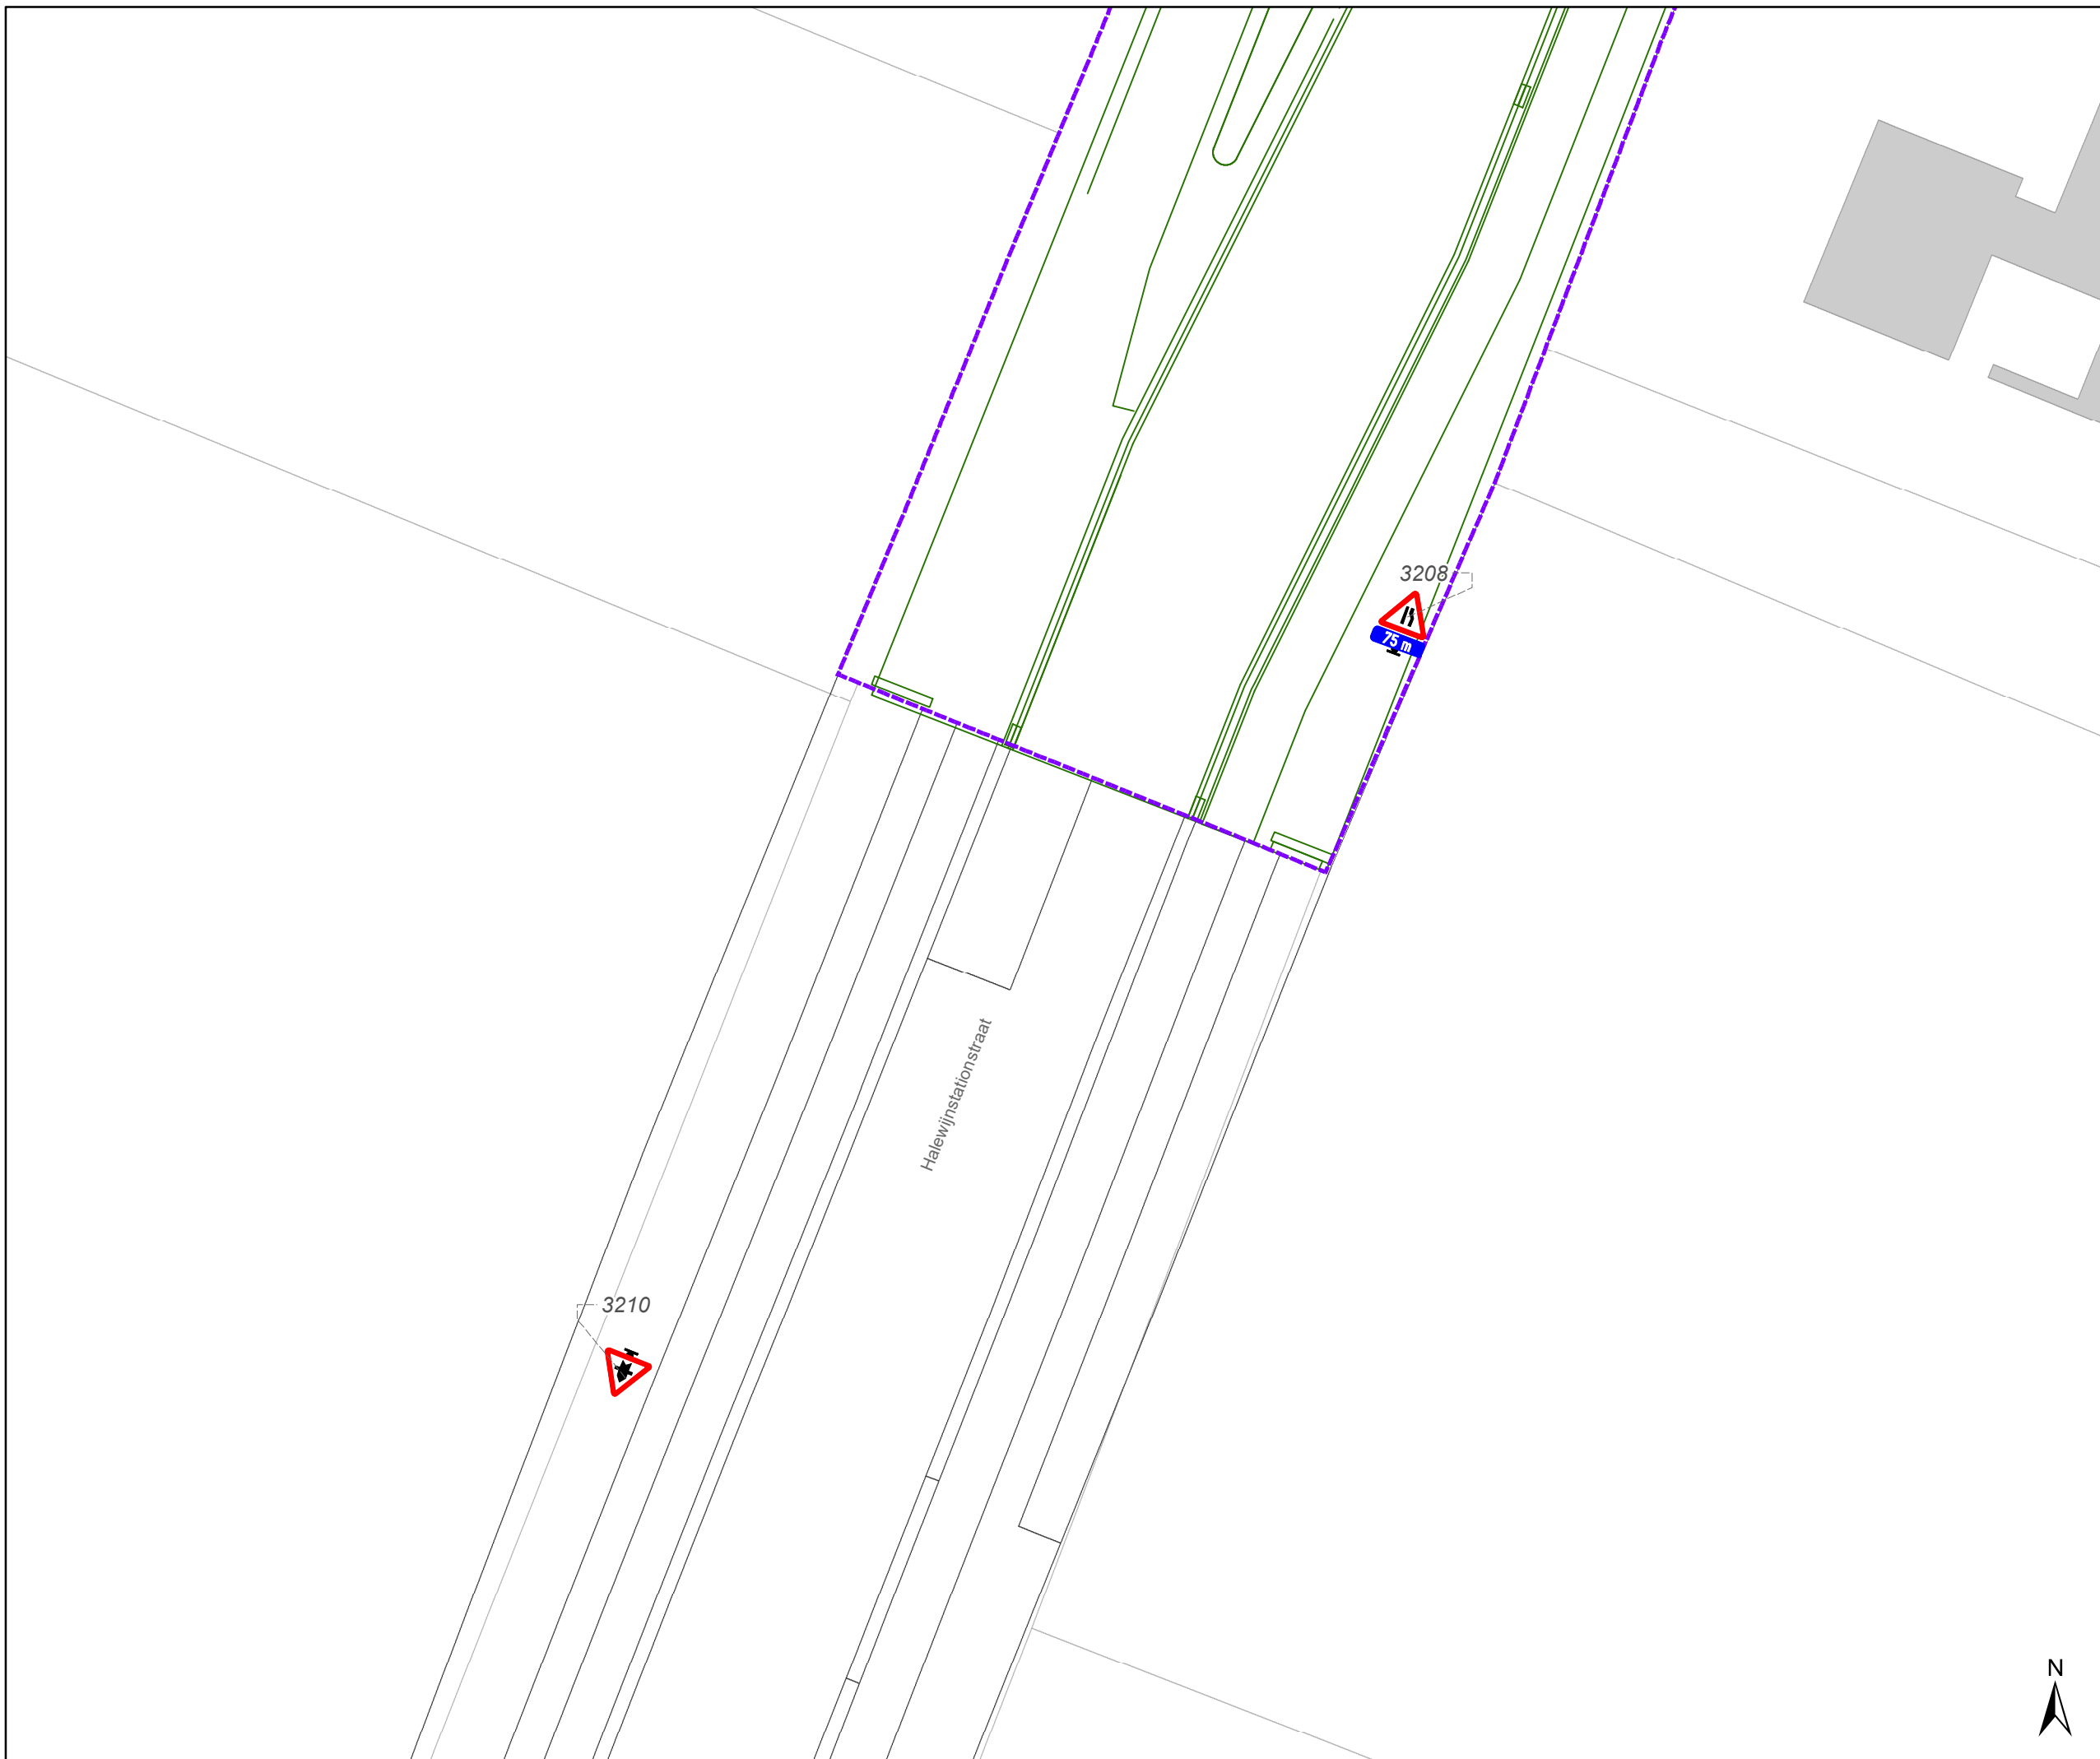


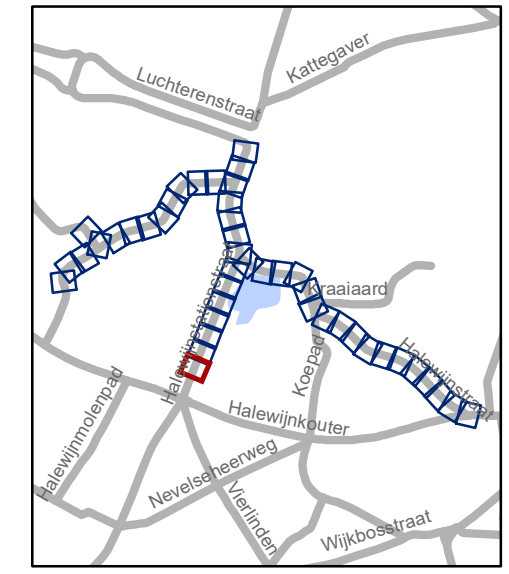


Legende

-  Bestaande verkeersborden
-  Geplande verkeersborden
-  Te verwijderen verkeersborden
-  Bestaande wegmarkeringen
-  Geplande wegmarkeringen
-  Te verwijderen wegmarkeringen

Overige

-  Grens werken - IKZ heraanleg
-  Ontwerp heraanleg
-  Ander gepland dossier (in voorbereiding bij MOBBED)




gent: Mobiliteitsbedrijf stad Gent
Verkeerstechnische taken

Halewijnstationstraat Heraanleg definitief

Dossiernummer P-636306

DATUM	SCHAAL	PLAN	P.FORMAAT
6/02/2025	1/200	14/44	A3



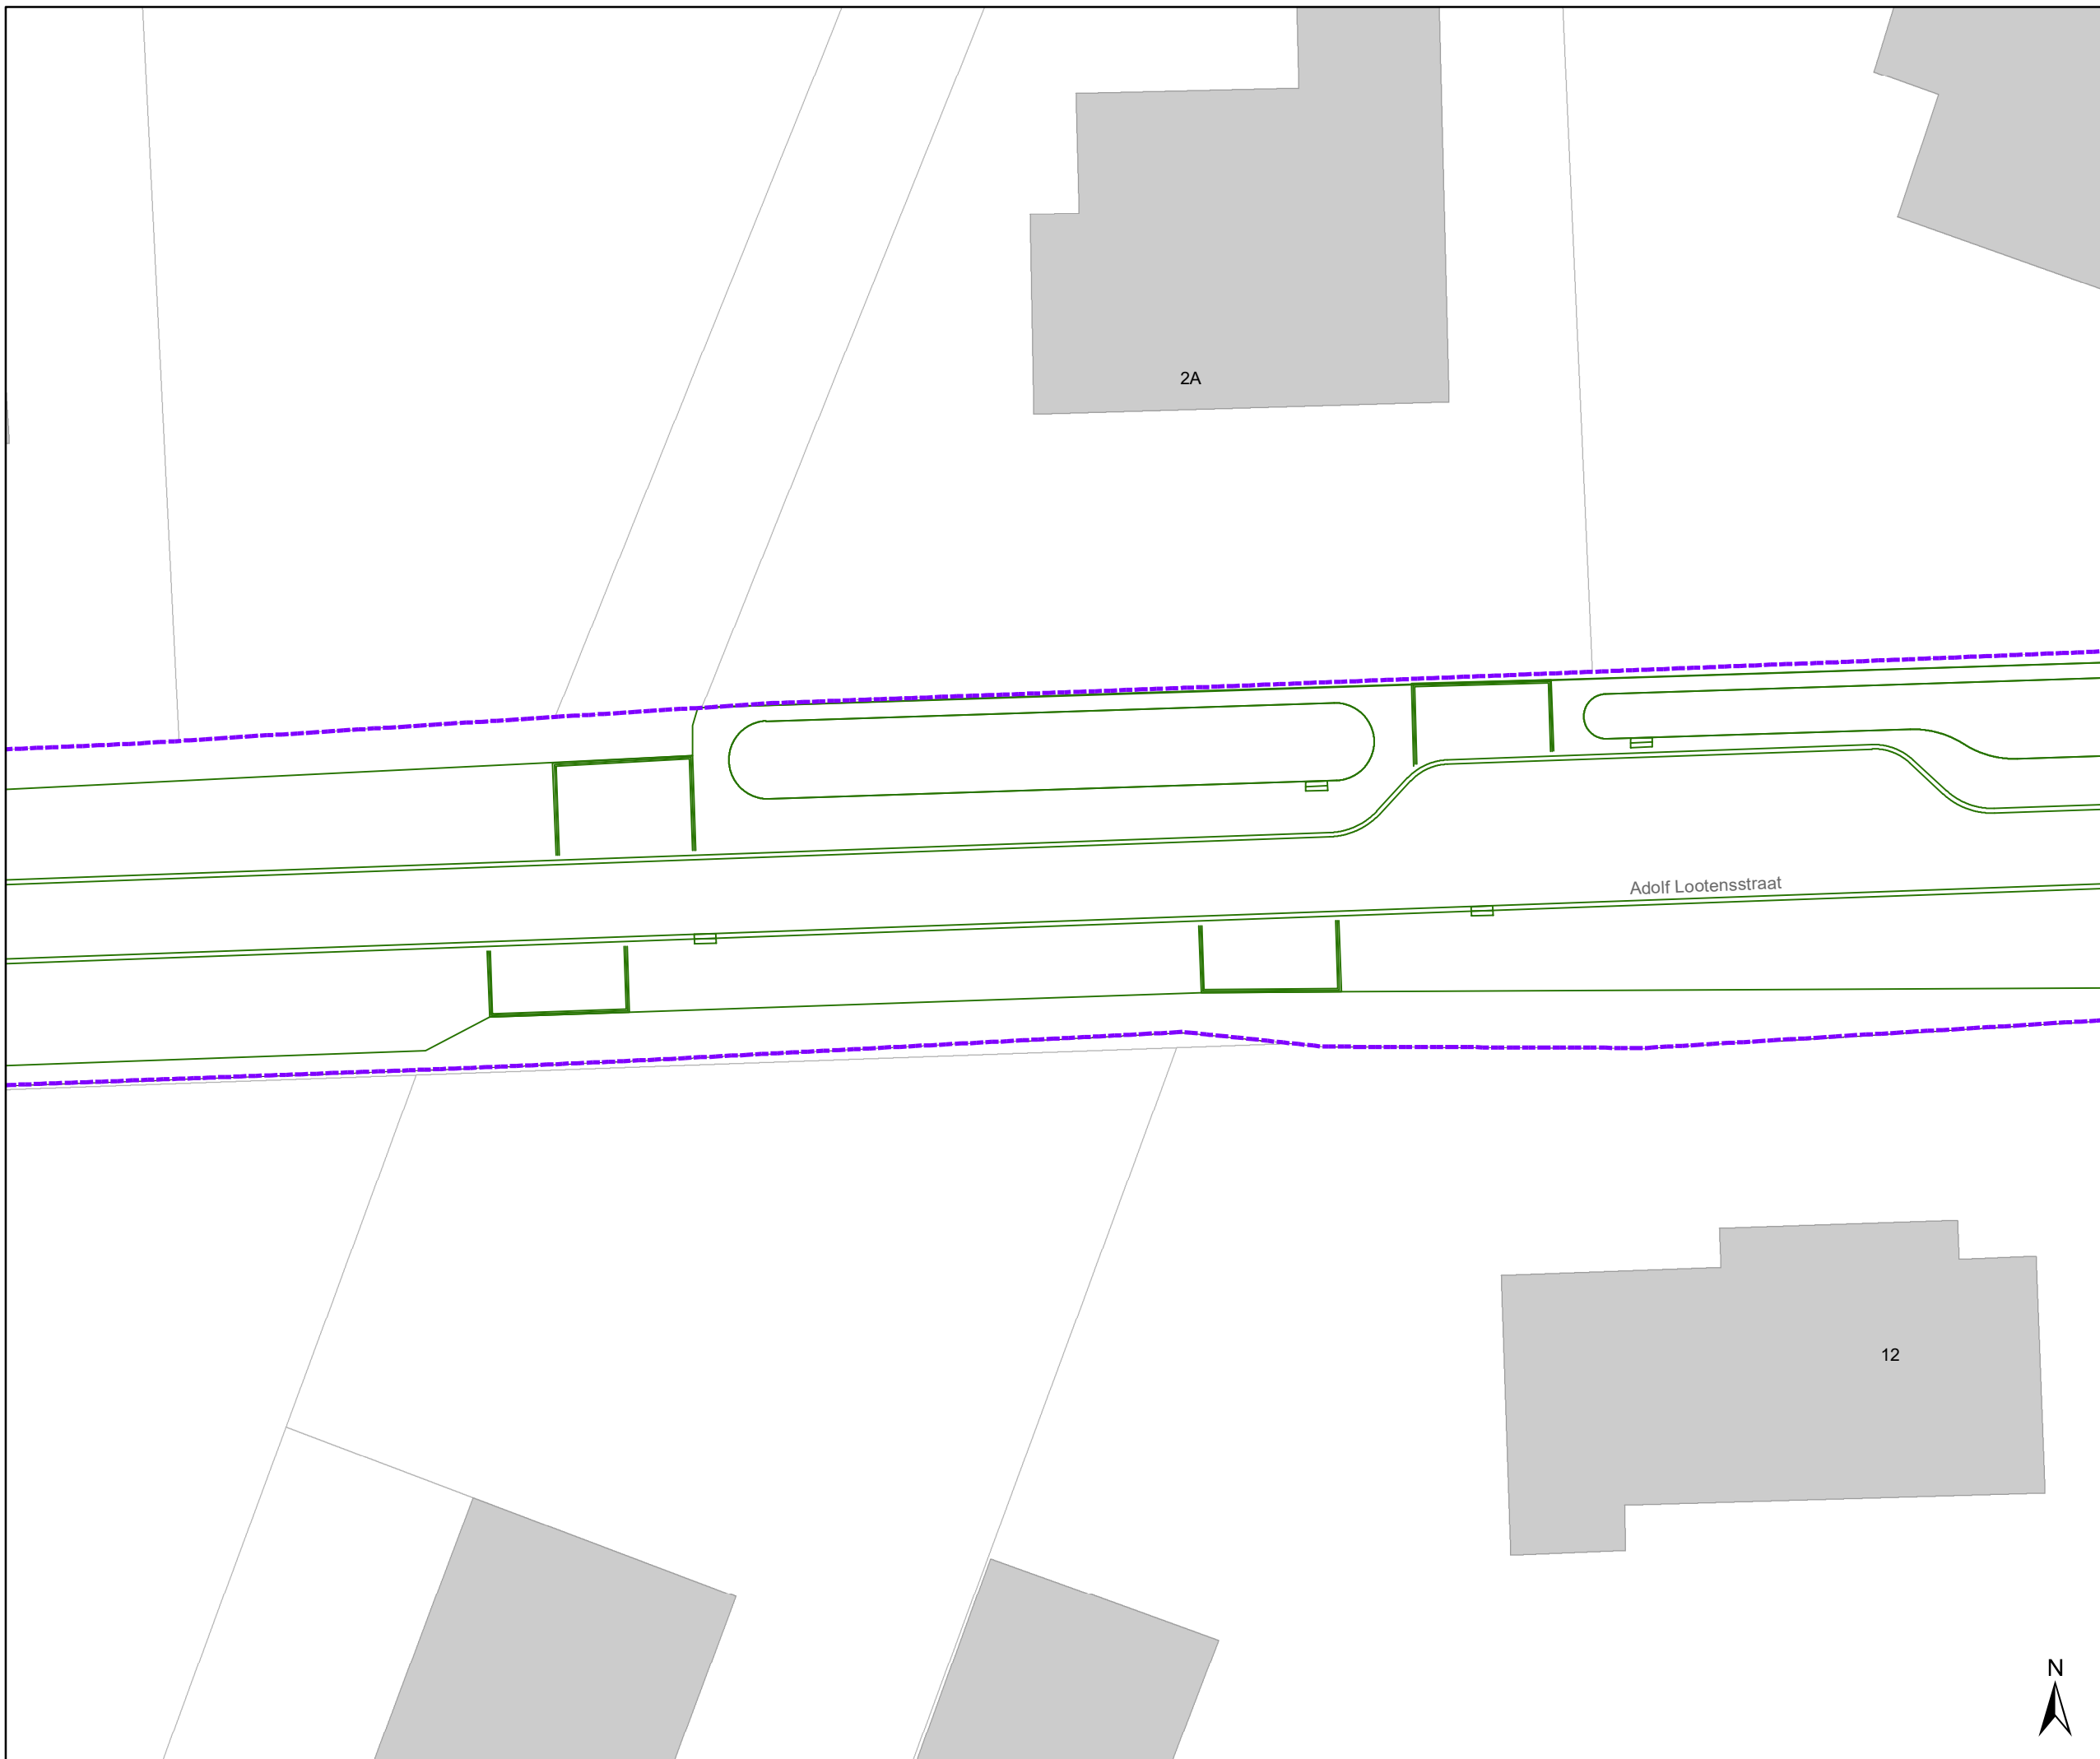


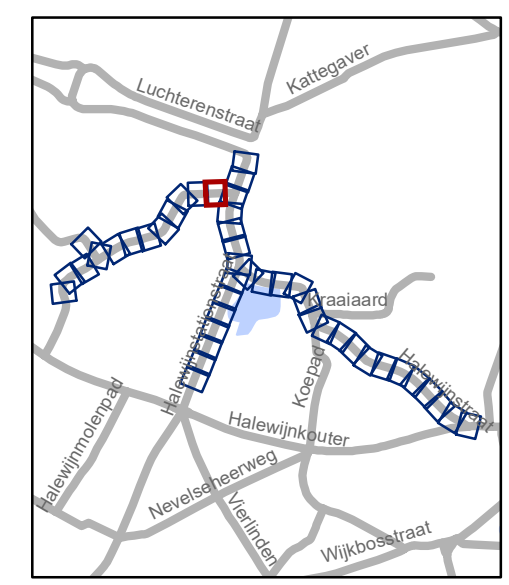


Legende

-  Bestaande verkeersborden
-  Geplande verkeersborden
-  Te verwijderen verkeersborden
-  Bestaande wegmarkeringen
-  Geplande wegmarkeringen
-  Te verwijderen wegmarkeringen

Overige

-  Grens werken - IKZ heraanleg
-  Ontwerp heraanleg
-  Ander gepland dossier (in voorbereiding bij MOBBD)




gent: Mobiliteitsbedrijf stad Gent
Verkeerstechnische taken

**Halewijnstationstraat
Heraanleg definitief**

Dossinummer P-636306

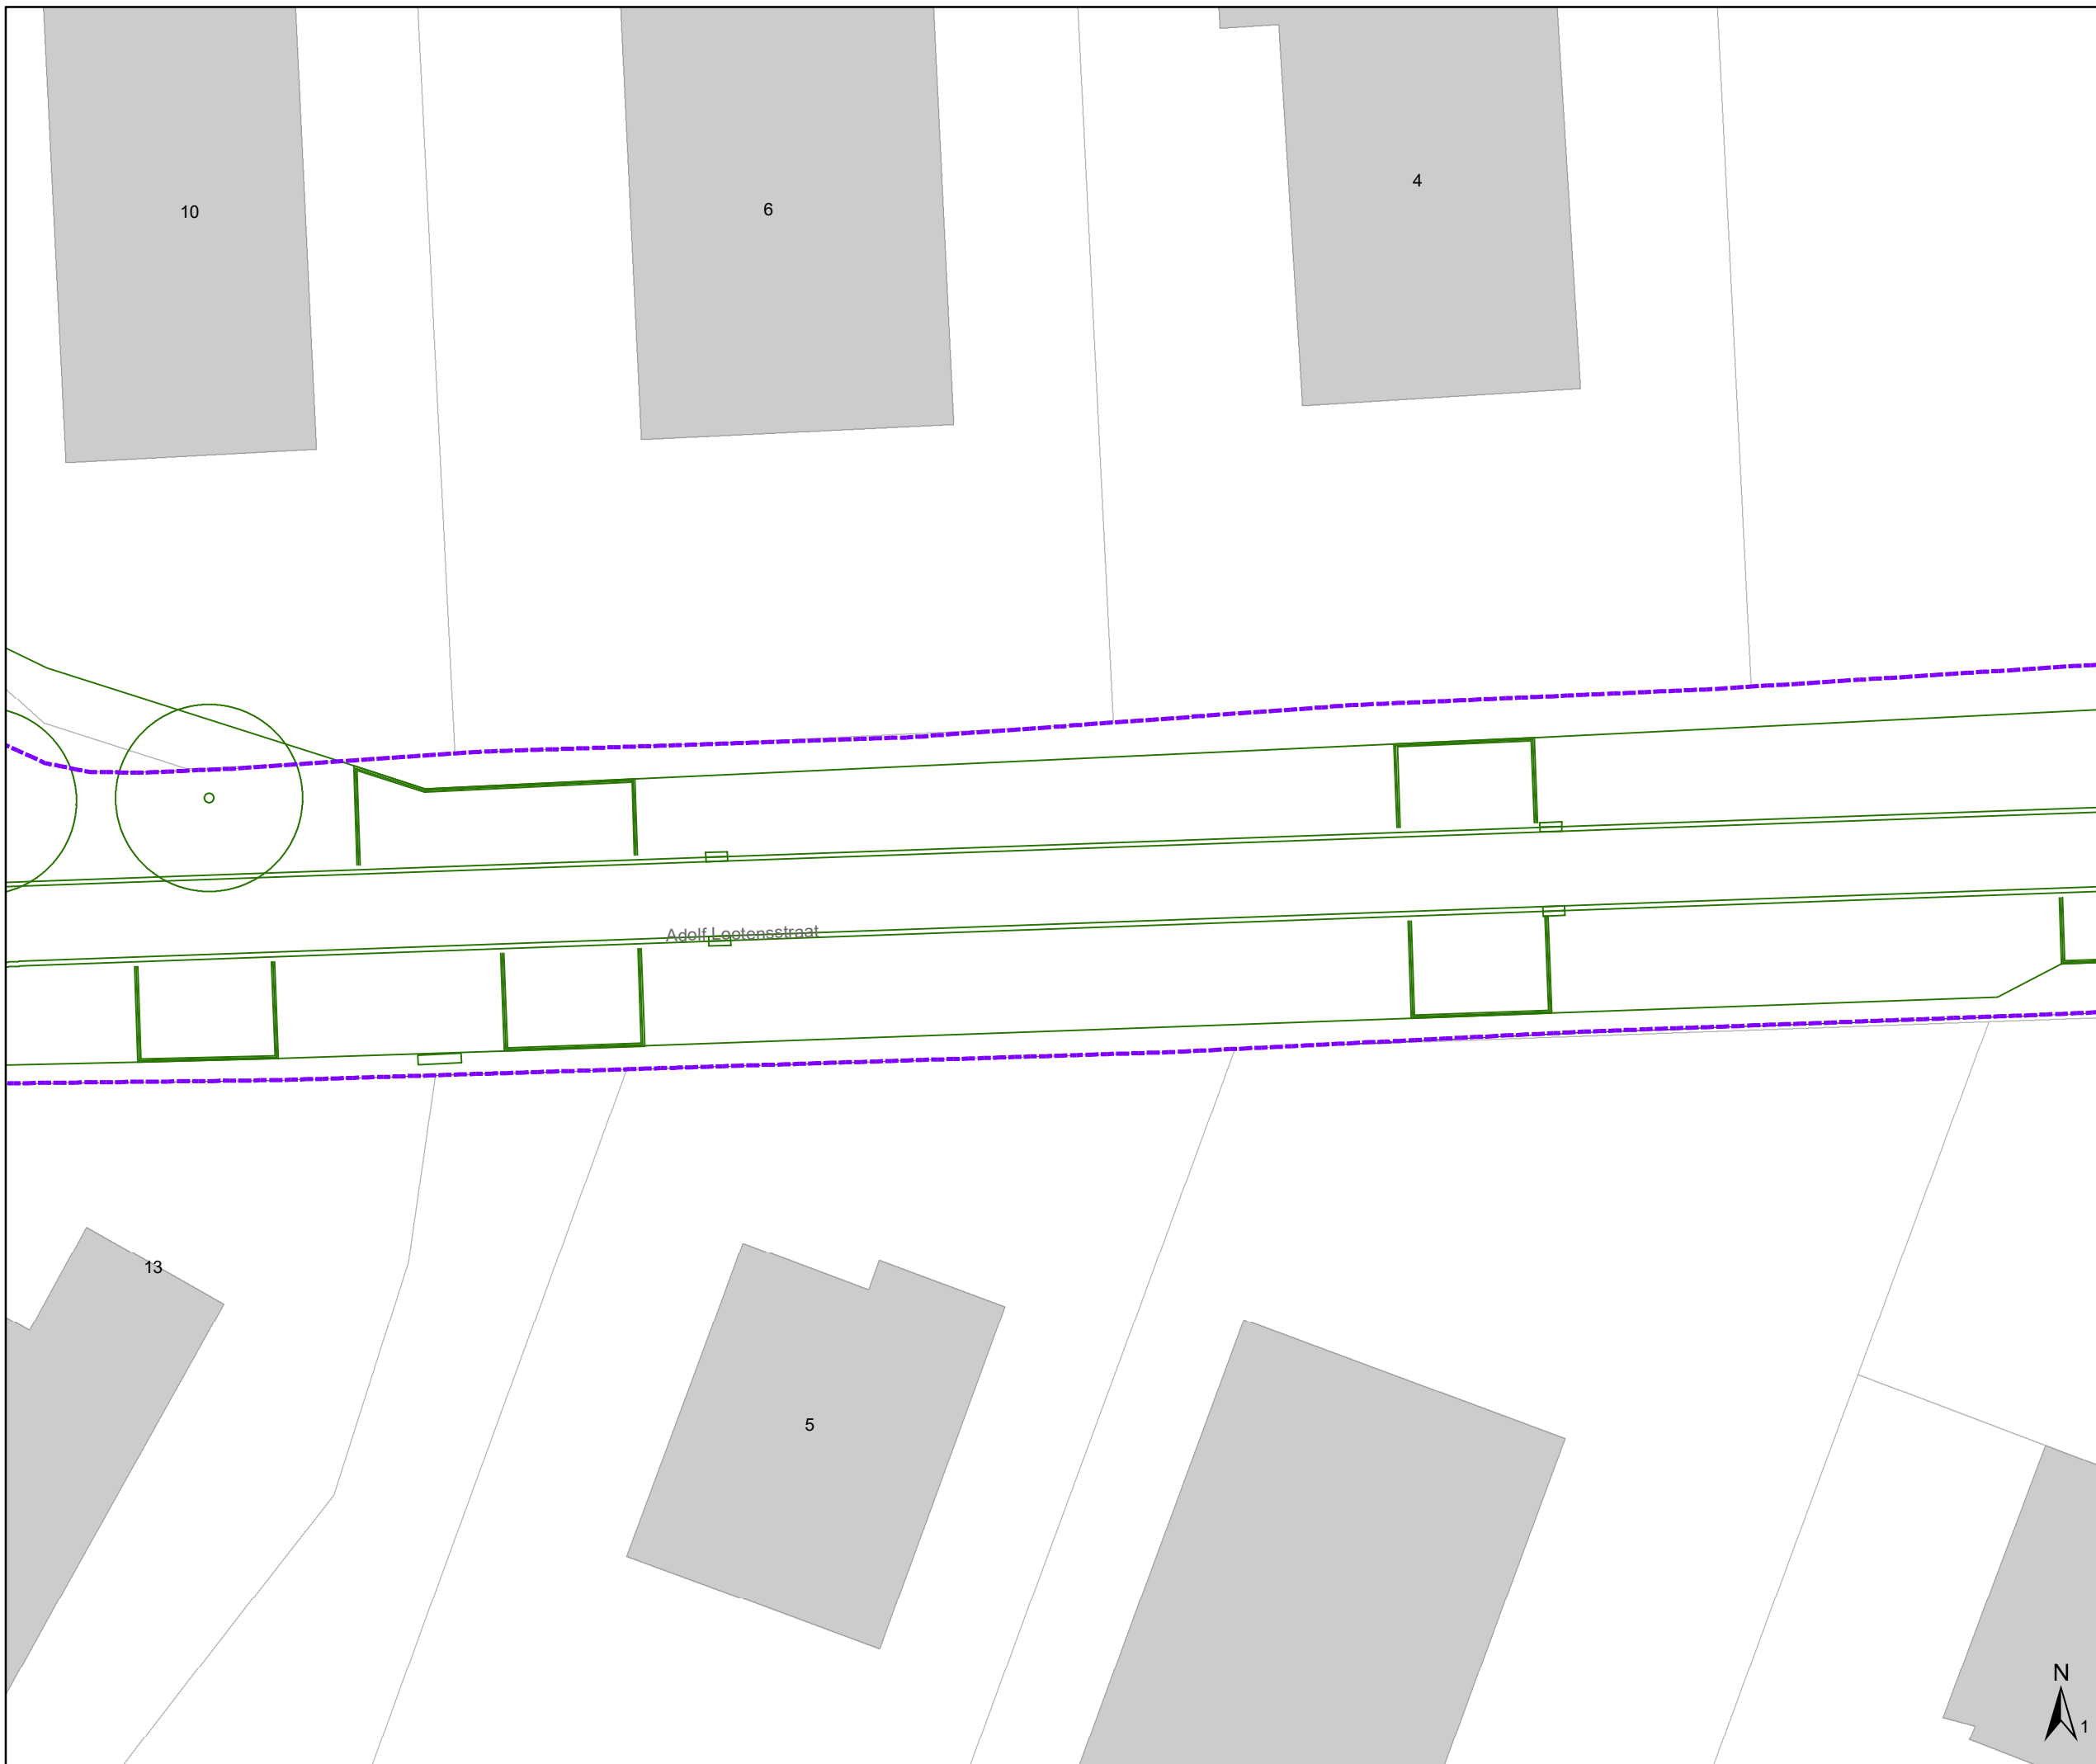


DATUM	SCHAAL	PLAN	P.FORMAAT
6/02/2025	1/200	15/44	A3




Legende

-  Bestaande verkeersborden
-  Geplande verkeersborden
-  Te verwijderen verkeersborden
-  Bestaande wegmarkeringen
-  Geplande wegmarkeringen
-  Te verwijderen wegmarkeringen

Overige

-  Grens werken - IKZ heraanleg
-  Ontwerp heraanleg
-  Ander gepland dossier (in voorbereiding bij MOBBED)

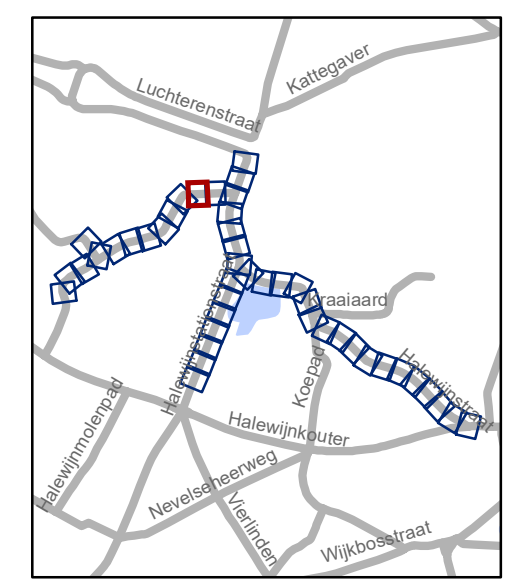

gent: Mobiliteitsbedrijf stad Gent
Verkeerstechnische taken

**Halewijnstationstraat
Heraanleg definitief**

Dossiernummer P-636306

DATUM	SCHAAL	PLAN	P.FORMAAT
6/02/2025	1/200	16/44	A3






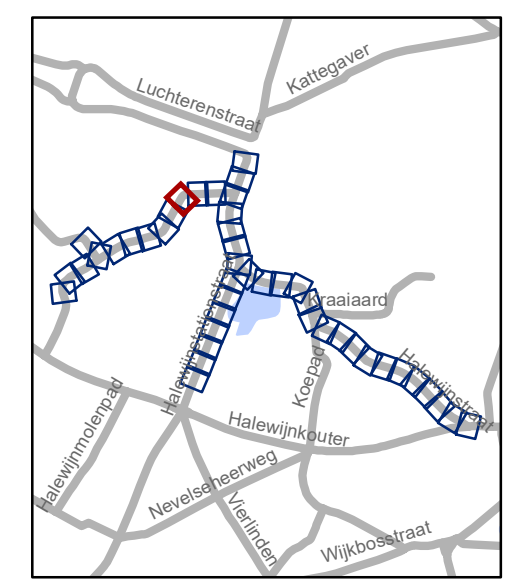


Legende

-  Bestaande verkeersborden
-  Geplande verkeersborden
-  Te verwijderen verkeersborden
-  Bestaande wegmarkeringen
-  Geplande wegmarkeringen
-  Te verwijderen wegmarkeringen

Overige

-  Grens werken - IKZ heraanleg
-  Ontwerp heraanleg
-  Ander gepland dossier (in voorbereiding bij MOBBD)



gent: Mobiliteitsbedrijf stad Gent
Verkeerstechnische taken

Halewijnstationstraat Heraanleg definitief

Dossinummer P-636306

DATUM	SCHAAL	PLAN	P.FORMAAT
6/02/2025	1/200	17/44	A3






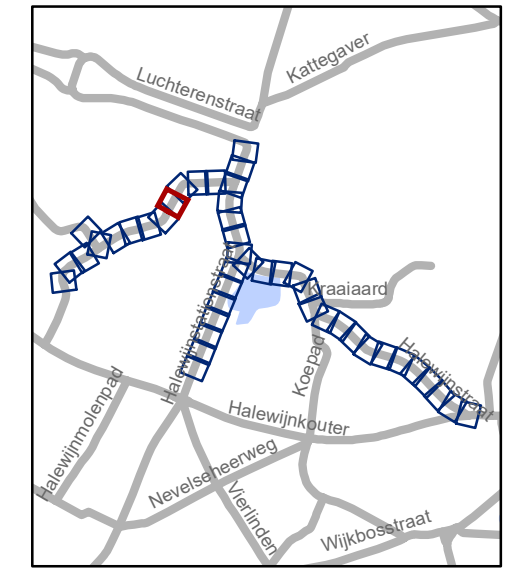


Legende

-  Bestaande verkeersborden
-  Geplande verkeersborden
-  Te verwijderen verkeersborden
-  Bestaande wegmarkeringen
-  Geplande wegmarkeringen
-  Te verwijderen wegmarkeringen

Overige

-  Grens werken - IKZ heraanleg
-  Ontwerp heraanleg
-  Ander gepland dossier (in voorbereiding bij MOBBED)




gent: Mobiliteitsbedrijf stad Gent
Verkeerstechnische taken

Halewijnstationstraat Heraanleg definitief

Dossiernummer P-636306

DATUM	SCHAAL	PLAN	P.FORMAAT
6/02/2025	1/200	18/44	A3



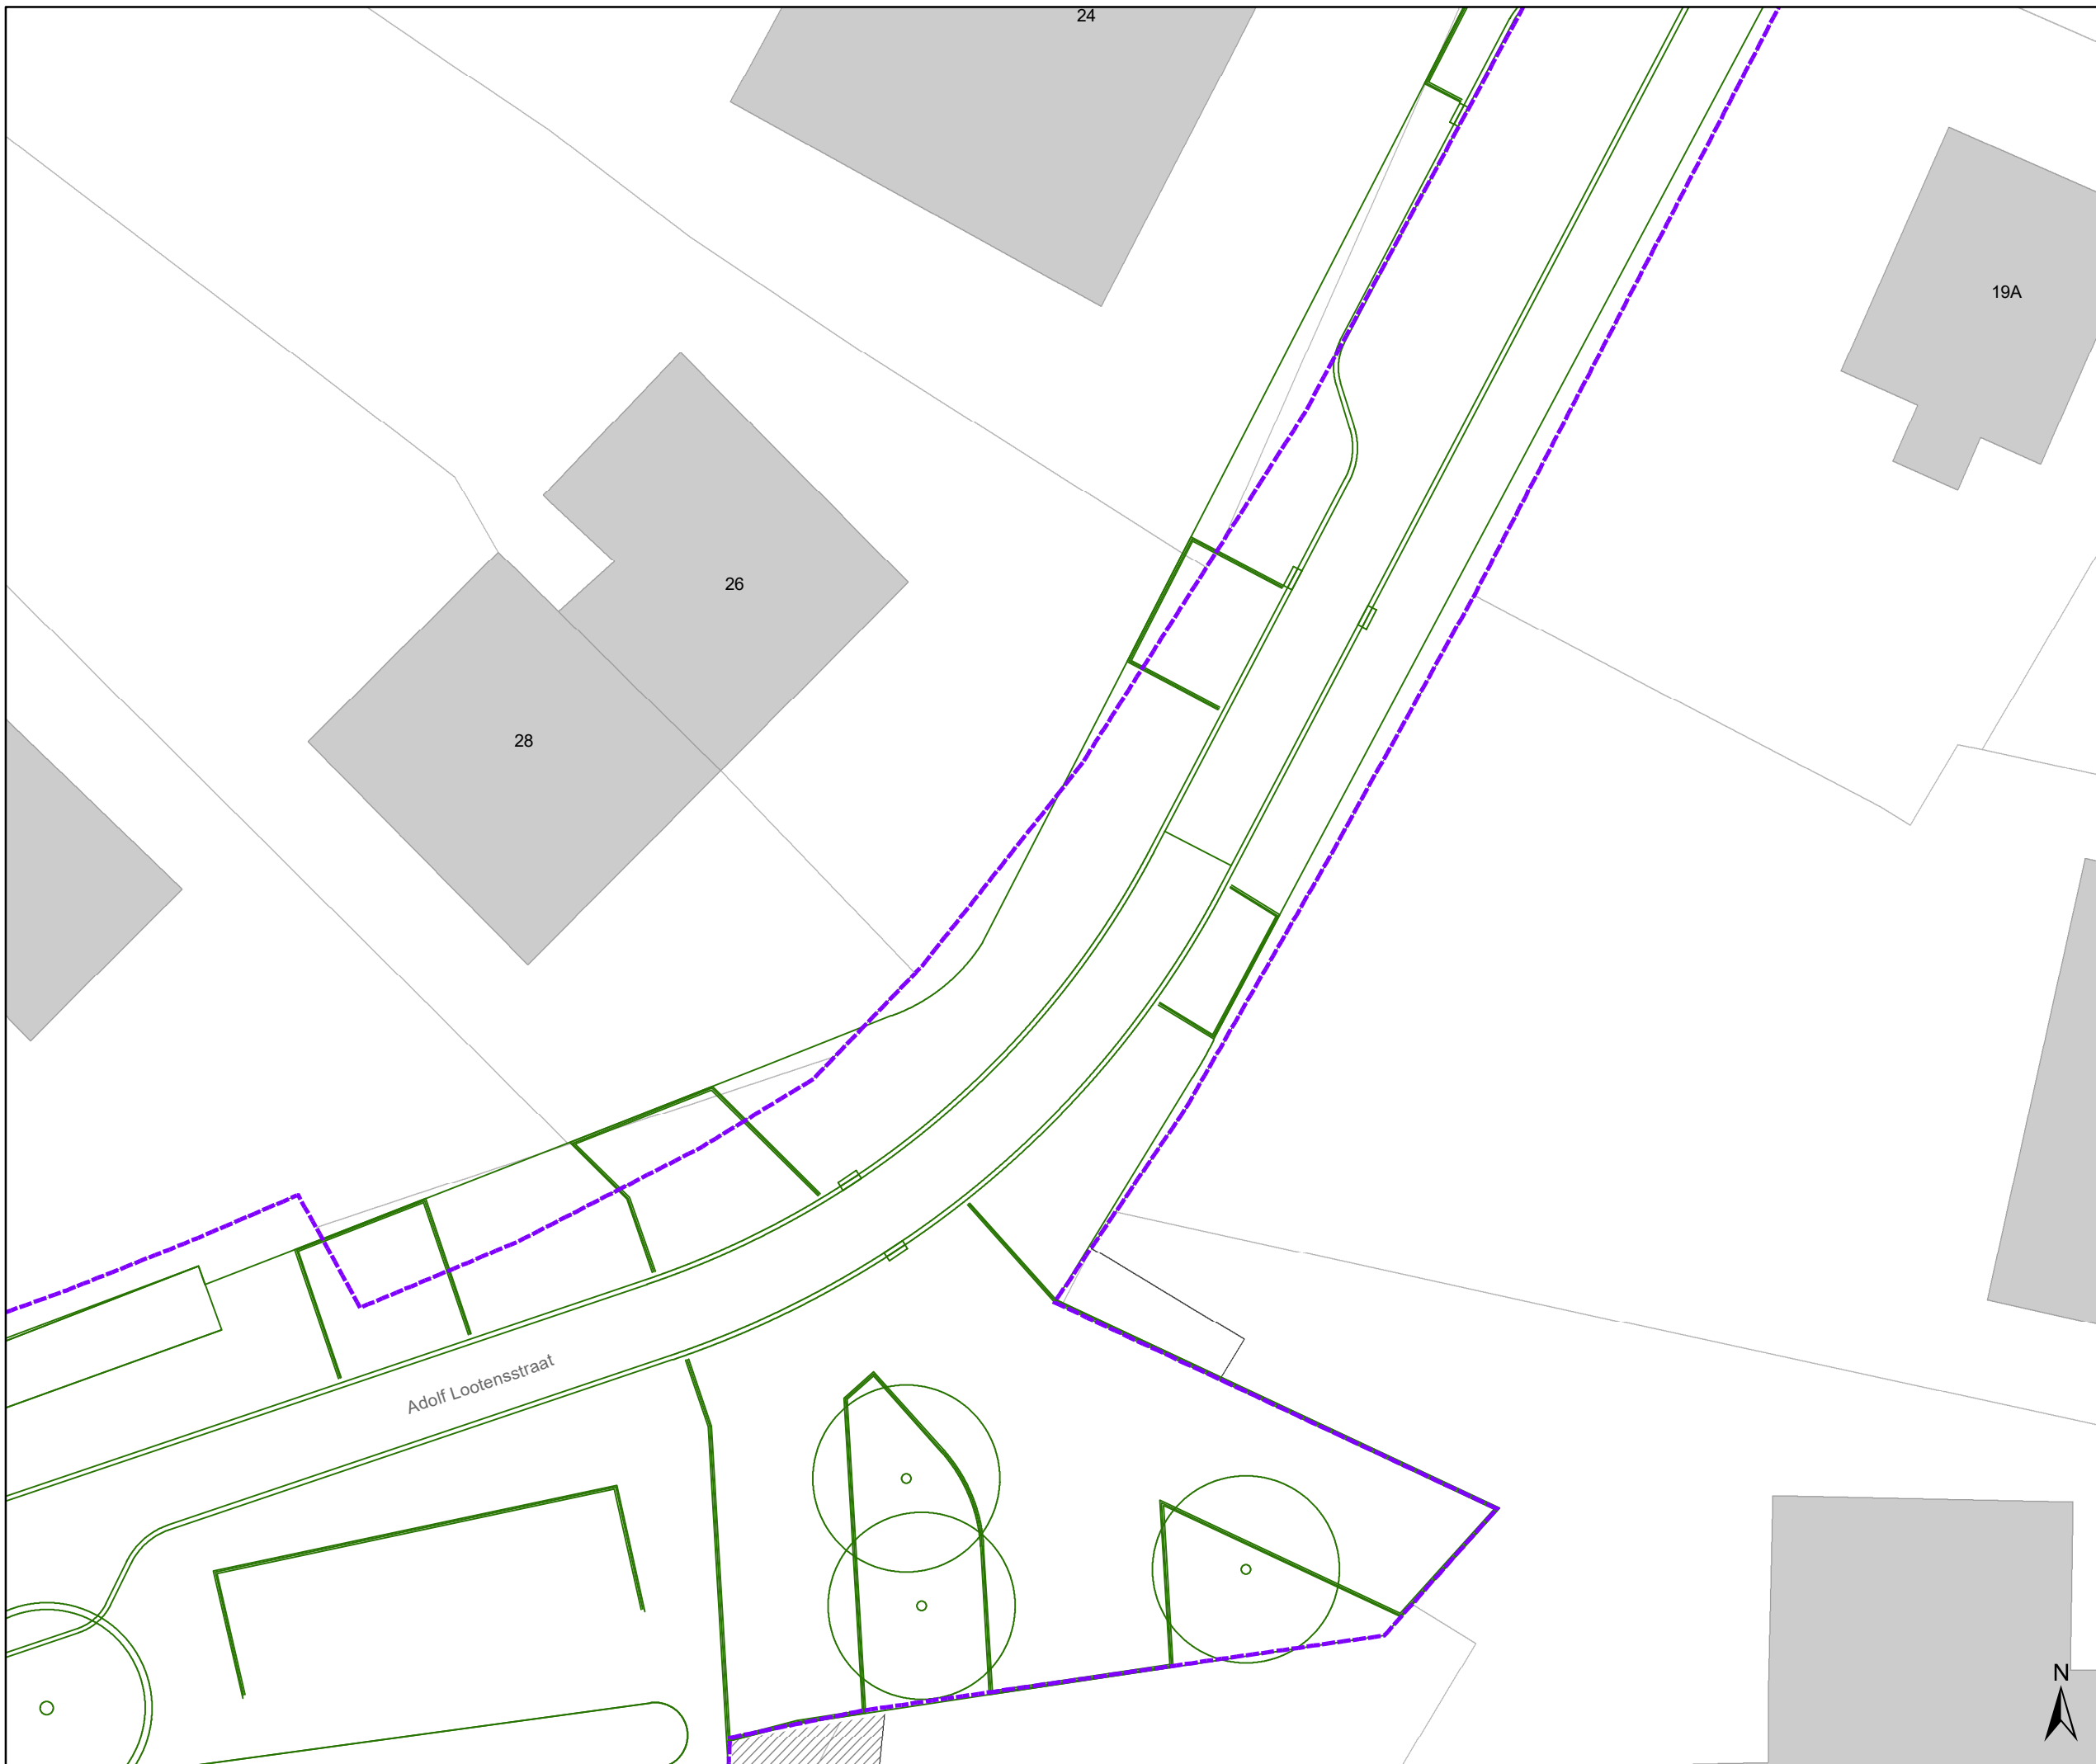


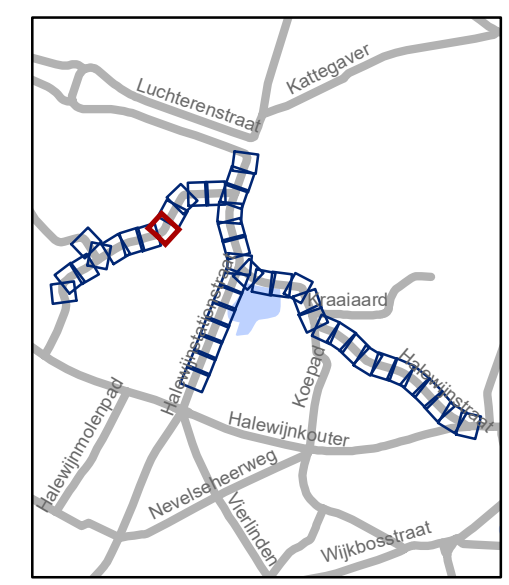


Legende

-  Bestaande verkeersborden
-  Geplande verkeersborden
-  Te verwijderen verkeersborden
-  Bestaande wegmarkeringen
-  Geplande wegmarkeringen
-  Te verwijderen wegmarkeringen

Overige

-  Grens werken - IKZ heraanleg
-  Ontwerp heraanleg
-  Ander gepland dossier (in voorbereiding bij MOBBED)




gent: Mobiliteitsbedrijf stad Gent
Verkeerstechnische taken

Halewijnstationstraat Heraanleg definitief

Dossiernummer P-636306

DATUM	SCHAAL	PLAN	P FORMAAT
6/02/2025	1/200	19/44	A3



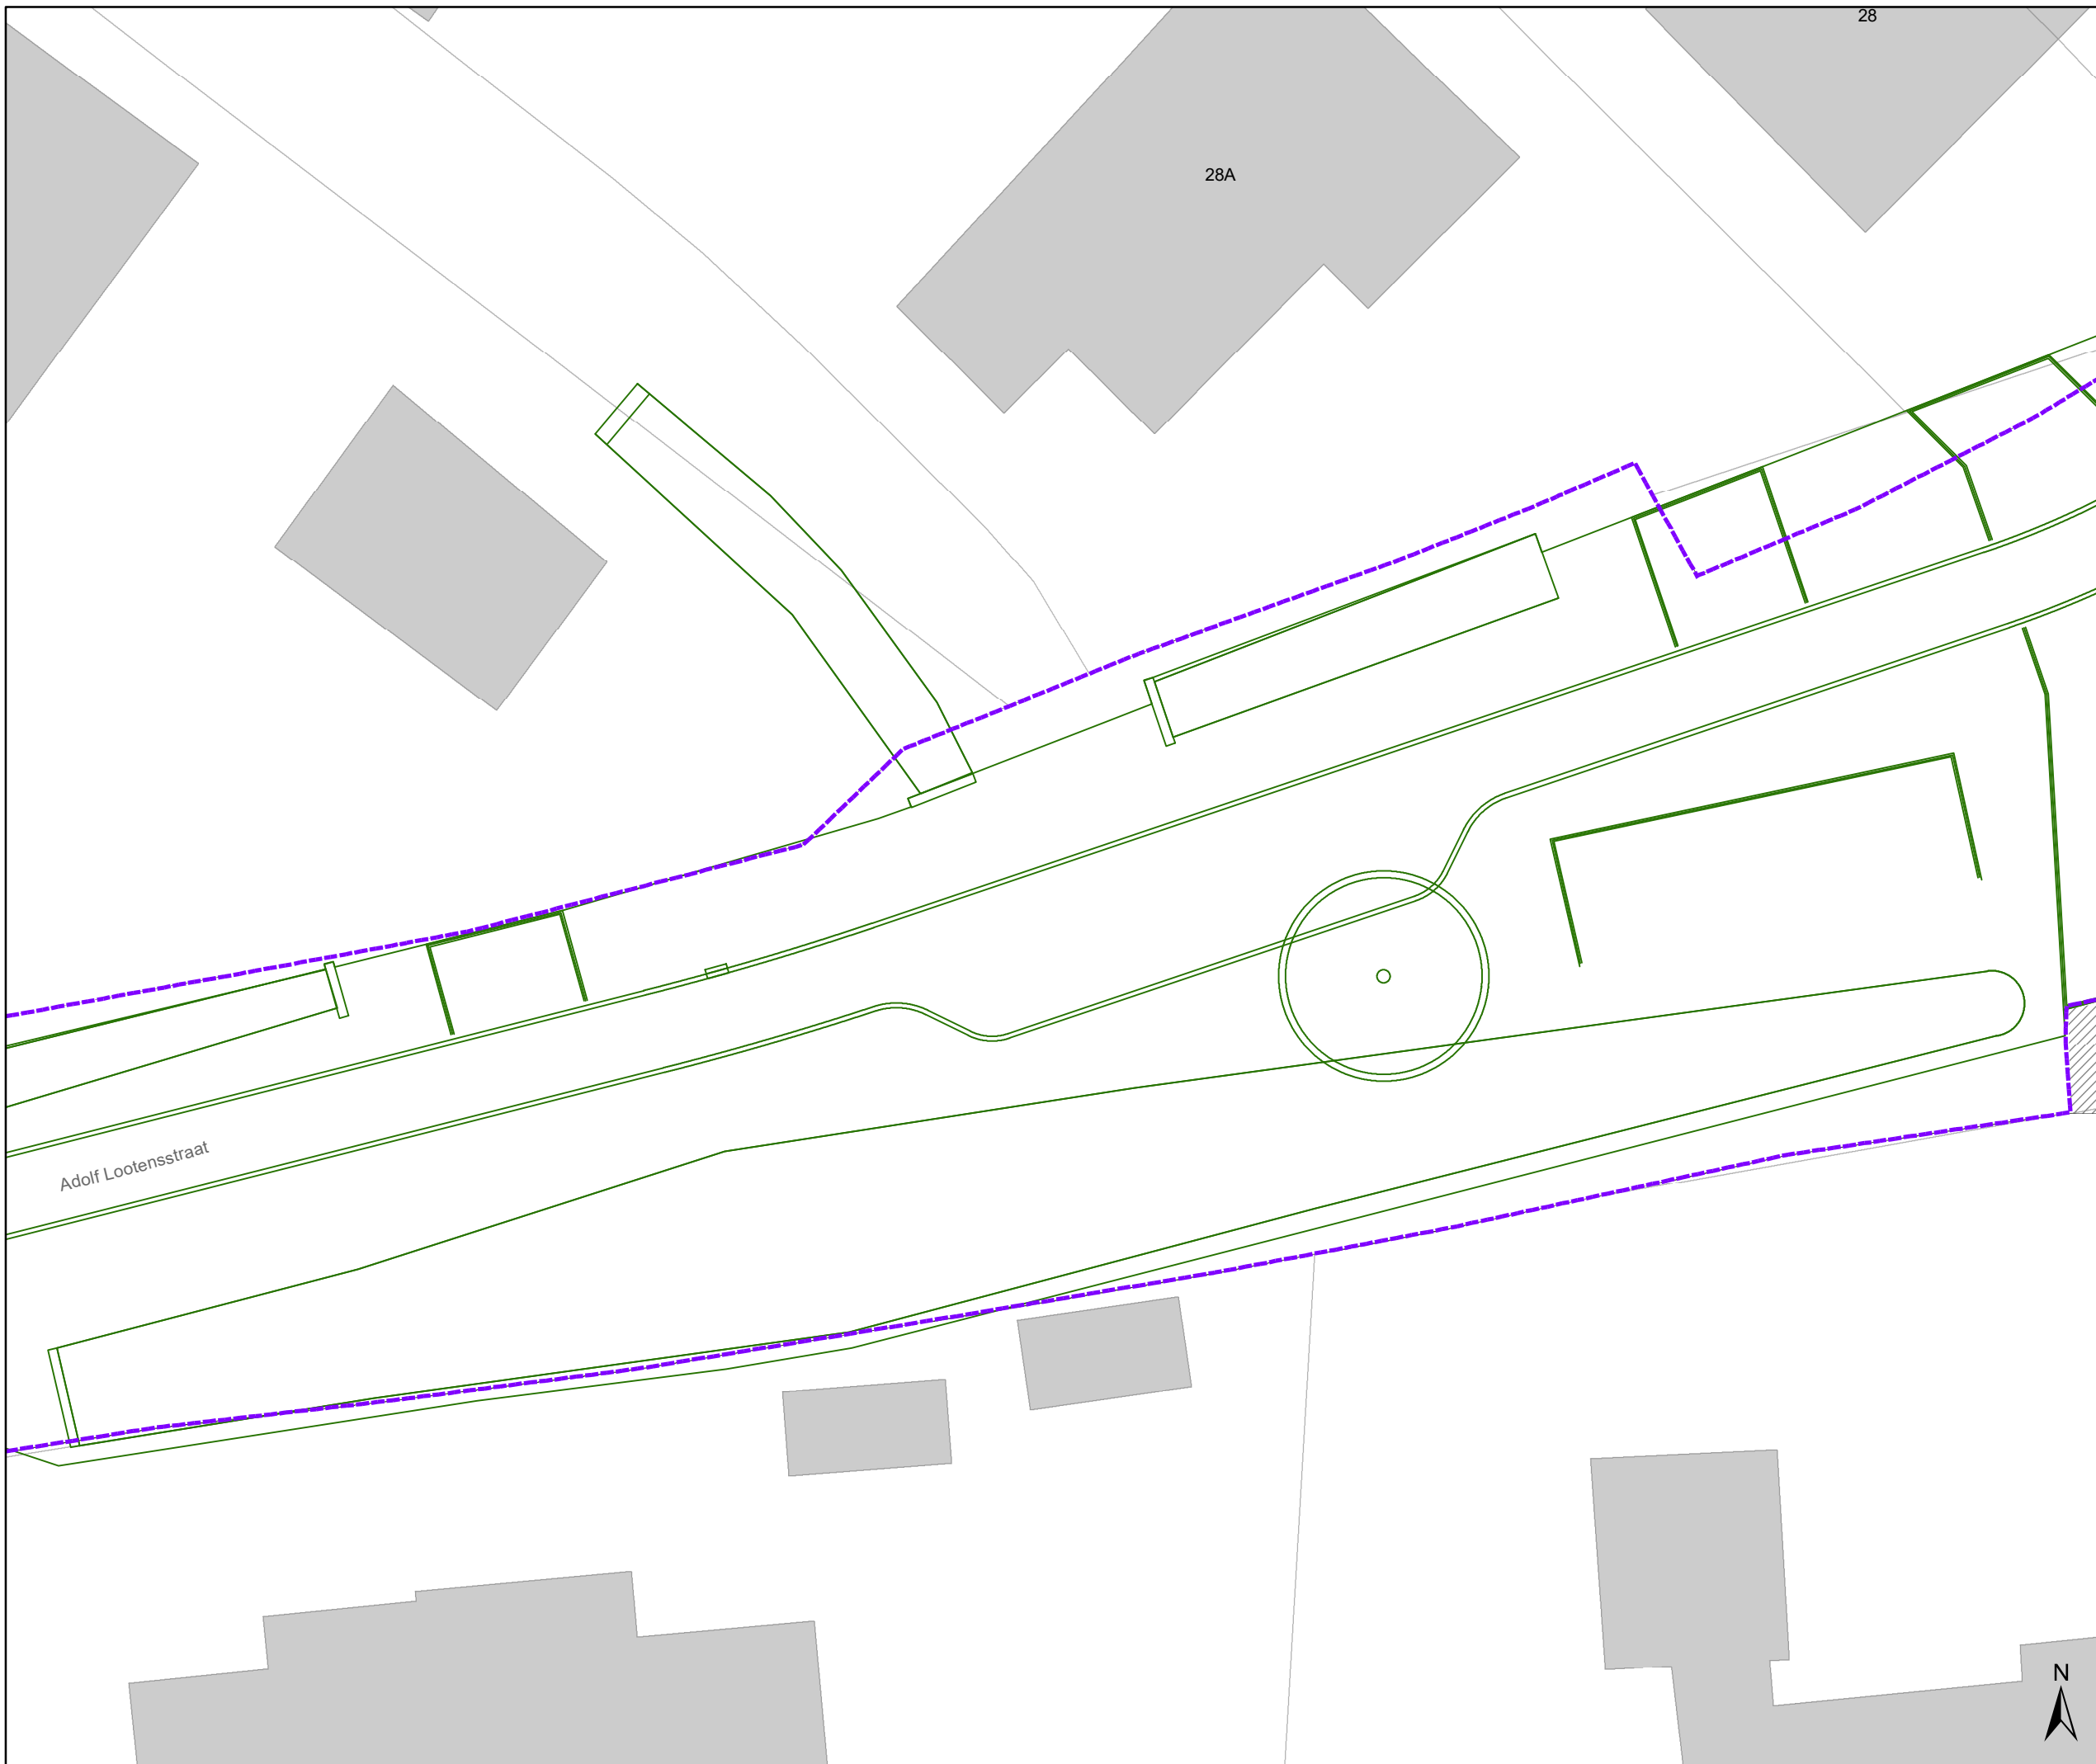


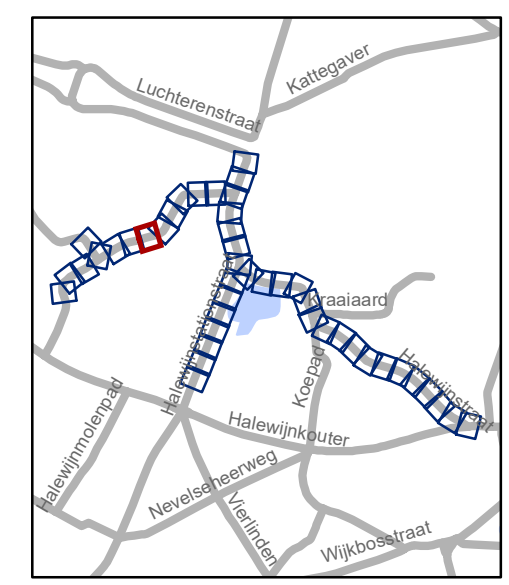


Legende

-  Bestaande verkeersborden
-  Geplande verkeersborden
-  Te verwijderen verkeersborden
-  Bestaande wegmarkeringen
-  Geplande wegmarkeringen
-  Te verwijderen wegmarkeringen

Overige

-  Grens werken - IKZ heraanleg
-  Ontwerp heraanleg
-  Ander gepland dossier (in voorbereiding bij MOBBD)



gent: Mobiliteitsbedrijf stad Gent
Verkeerstechnische taken

**Halewijnstationstraat
Heraanleg definitief**

Dossiernummer P-636306




DATUM	SCHAAL	PLAN	P.FORMAAT
6/02/2025	1/200	20/44	A3




Legende

-  Bestaande verkeersborden
-  Geplande verkeersborden
-  Te verwijderen verkeersborden
-  Bestaande wegmarkeringen
-  Geplande wegmarkeringen
-  Te verwijderen wegmarkeringen

Overige

-  Grens werken - IKZ heraanleg
-  Ontwerp heraanleg
-  Ander gepland dossier (in voorbereiding bij MOBBD)

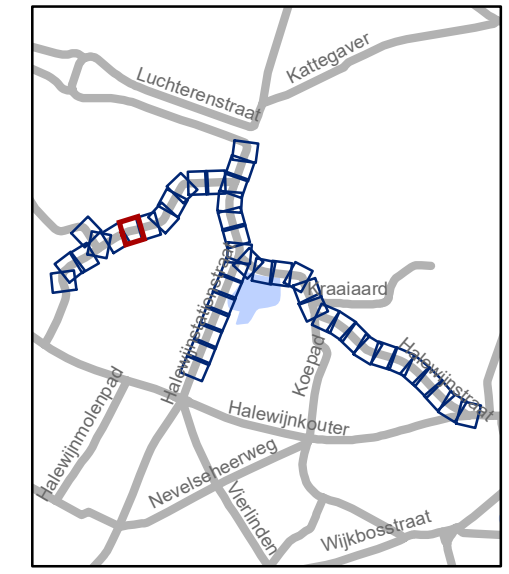


gent: Mobiliteitsbedrijf stad Gent
Verkeerstechnische taken

Halewijnstationstraat Heraanleg definitief

Dossiernummer P-636306

DATUM	SCHAAL	PLAN	P FORMAAT
6/02/2025	1/200	21/44	A3



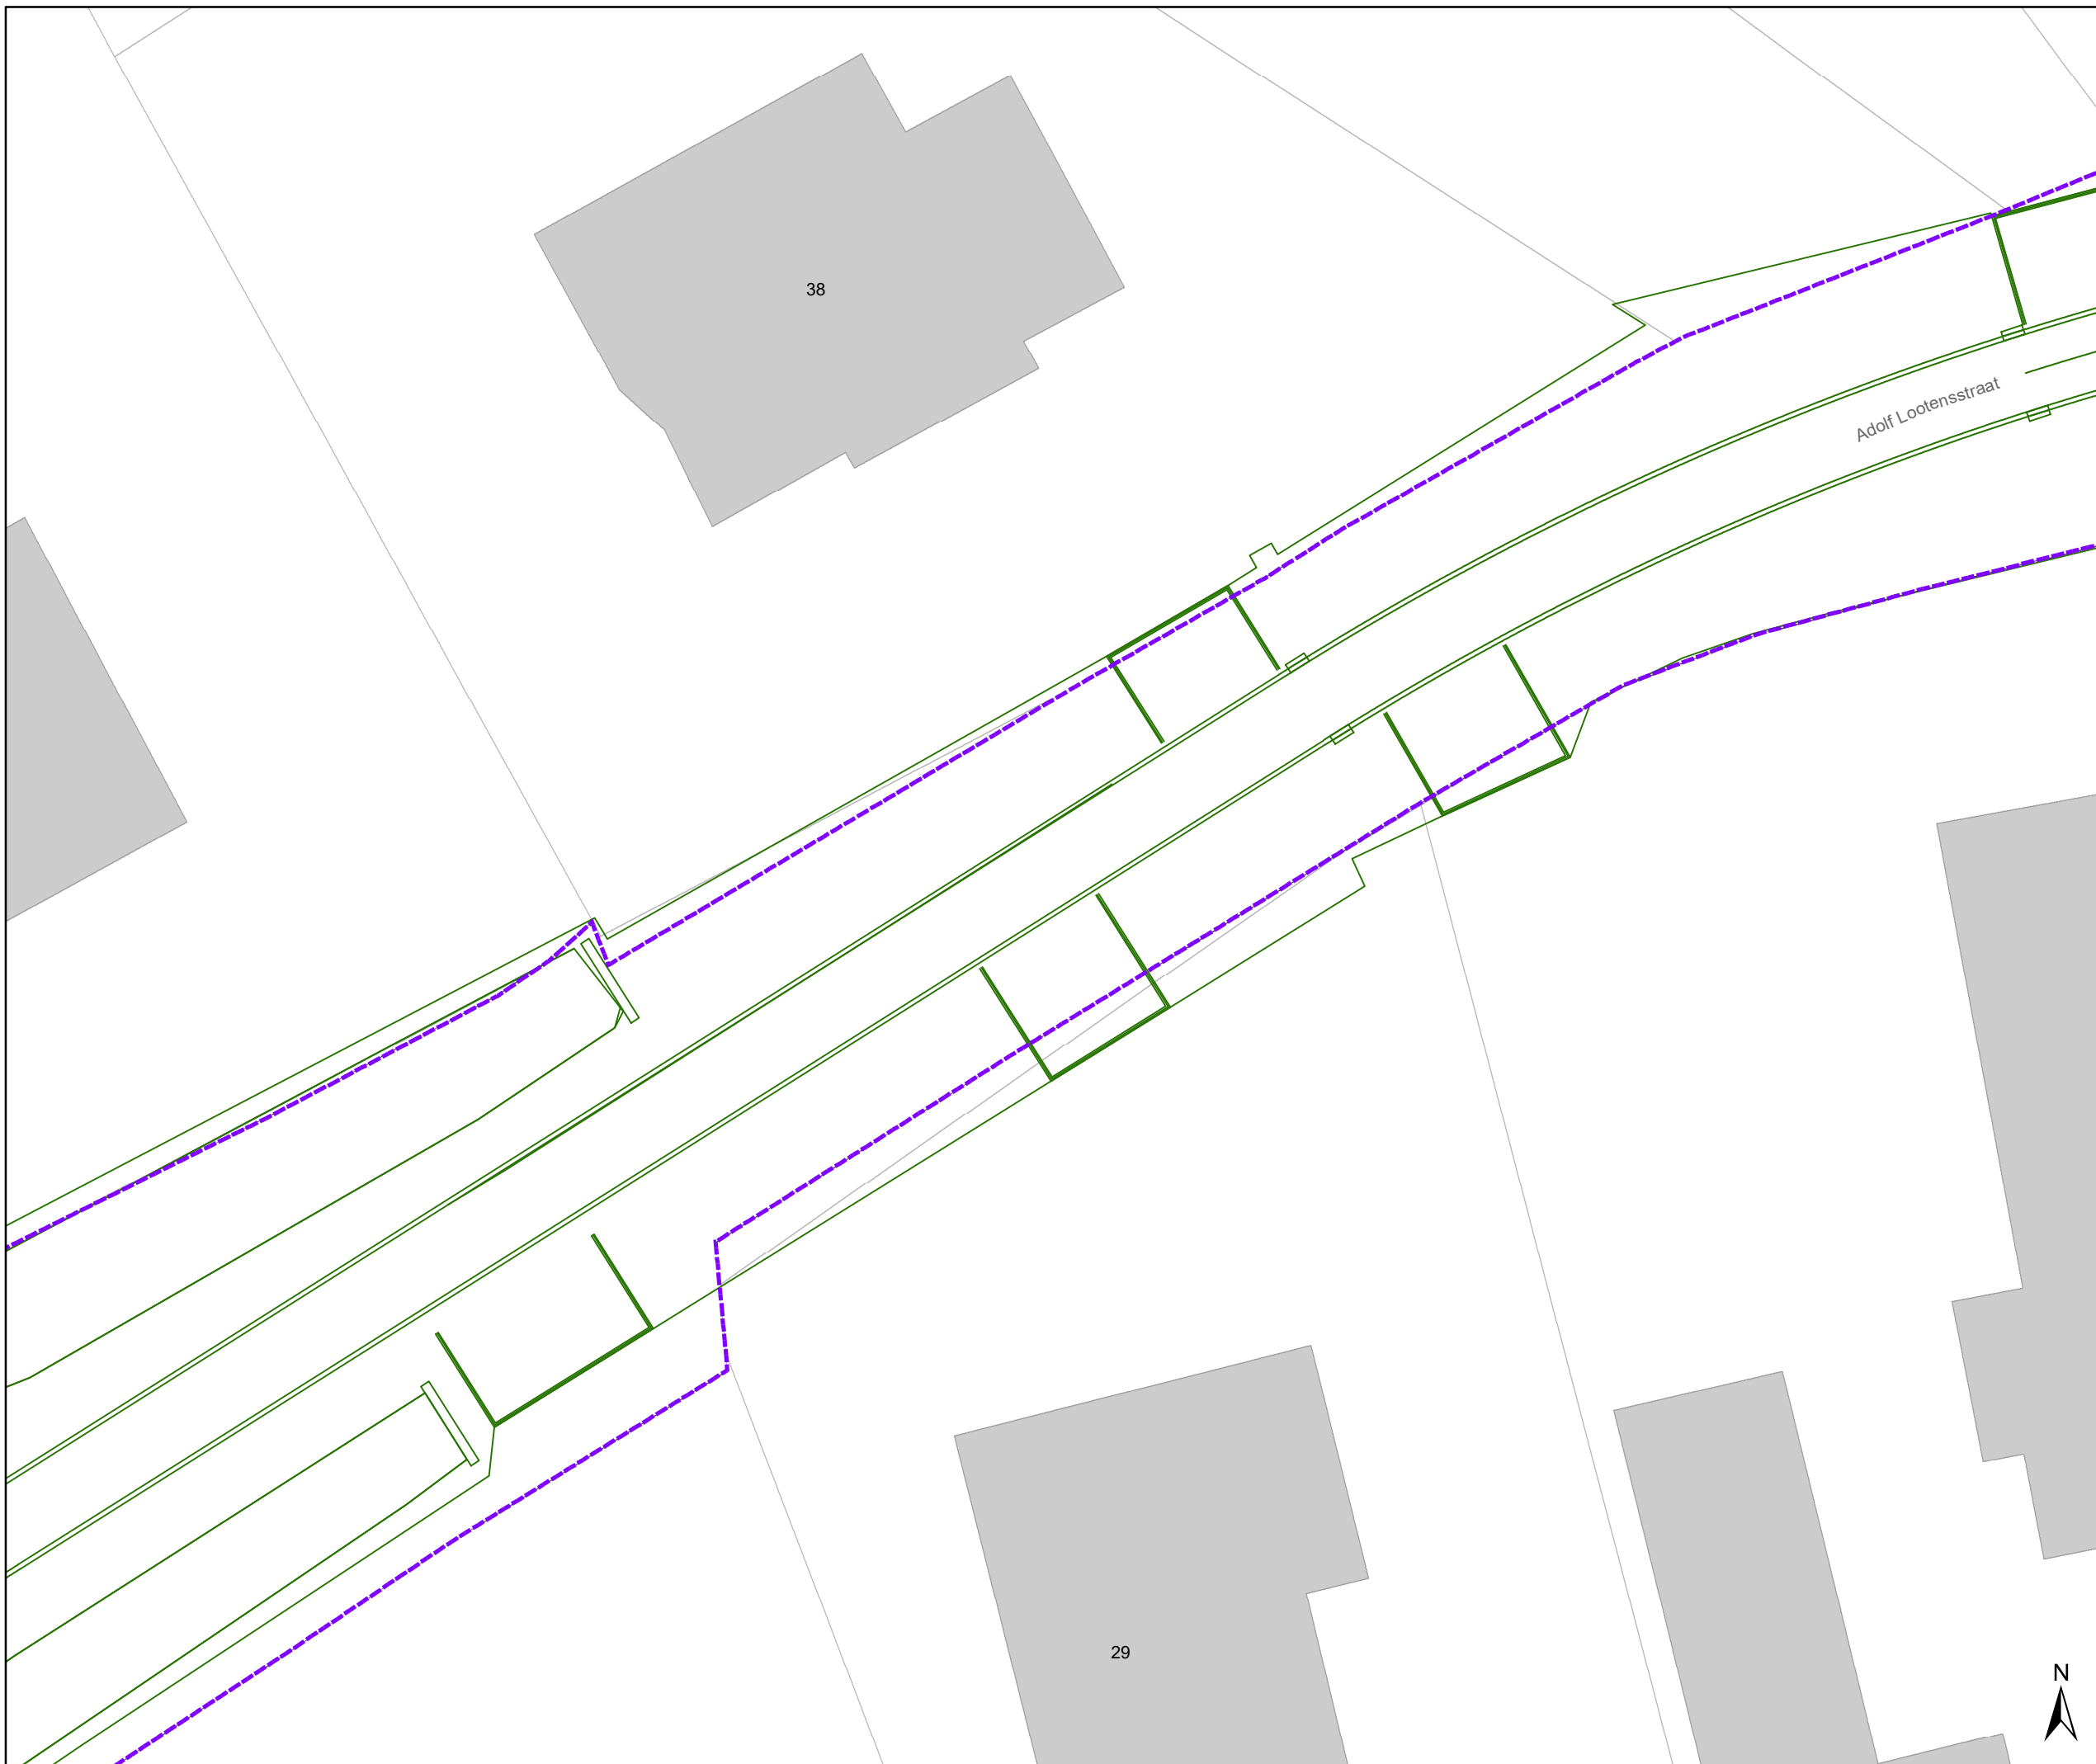


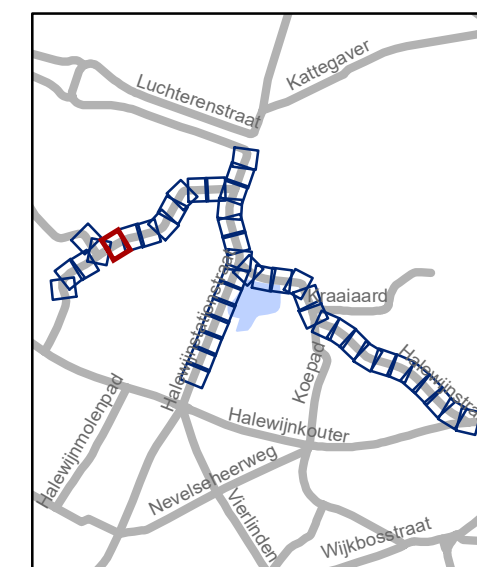


Legende

-  Bestaande verkeersborden
-  Geplande verkeersborden
-  Te verwijderen verkeersborden
-  Bestaande wegmarkeringen
-  Geplande wegmarkeringen
-  Te verwijderen wegmarkeringen

Overige

-  Grens werken - IKZ heraanleg
-  Ontwerp heraanleg
-  Ander gepland dossier (in voorbereiding bij MOBBED)




gent: Mobiliteitsbedrijf stad Gent
Verkeerstechnische taken

Halewijnstationstraat Heraanleg definitief

Dossiernummer P-636306

DATUM	SCHAAL	PLAN	P.FORMAAT
6/02/2025	1/200	22/44	A3



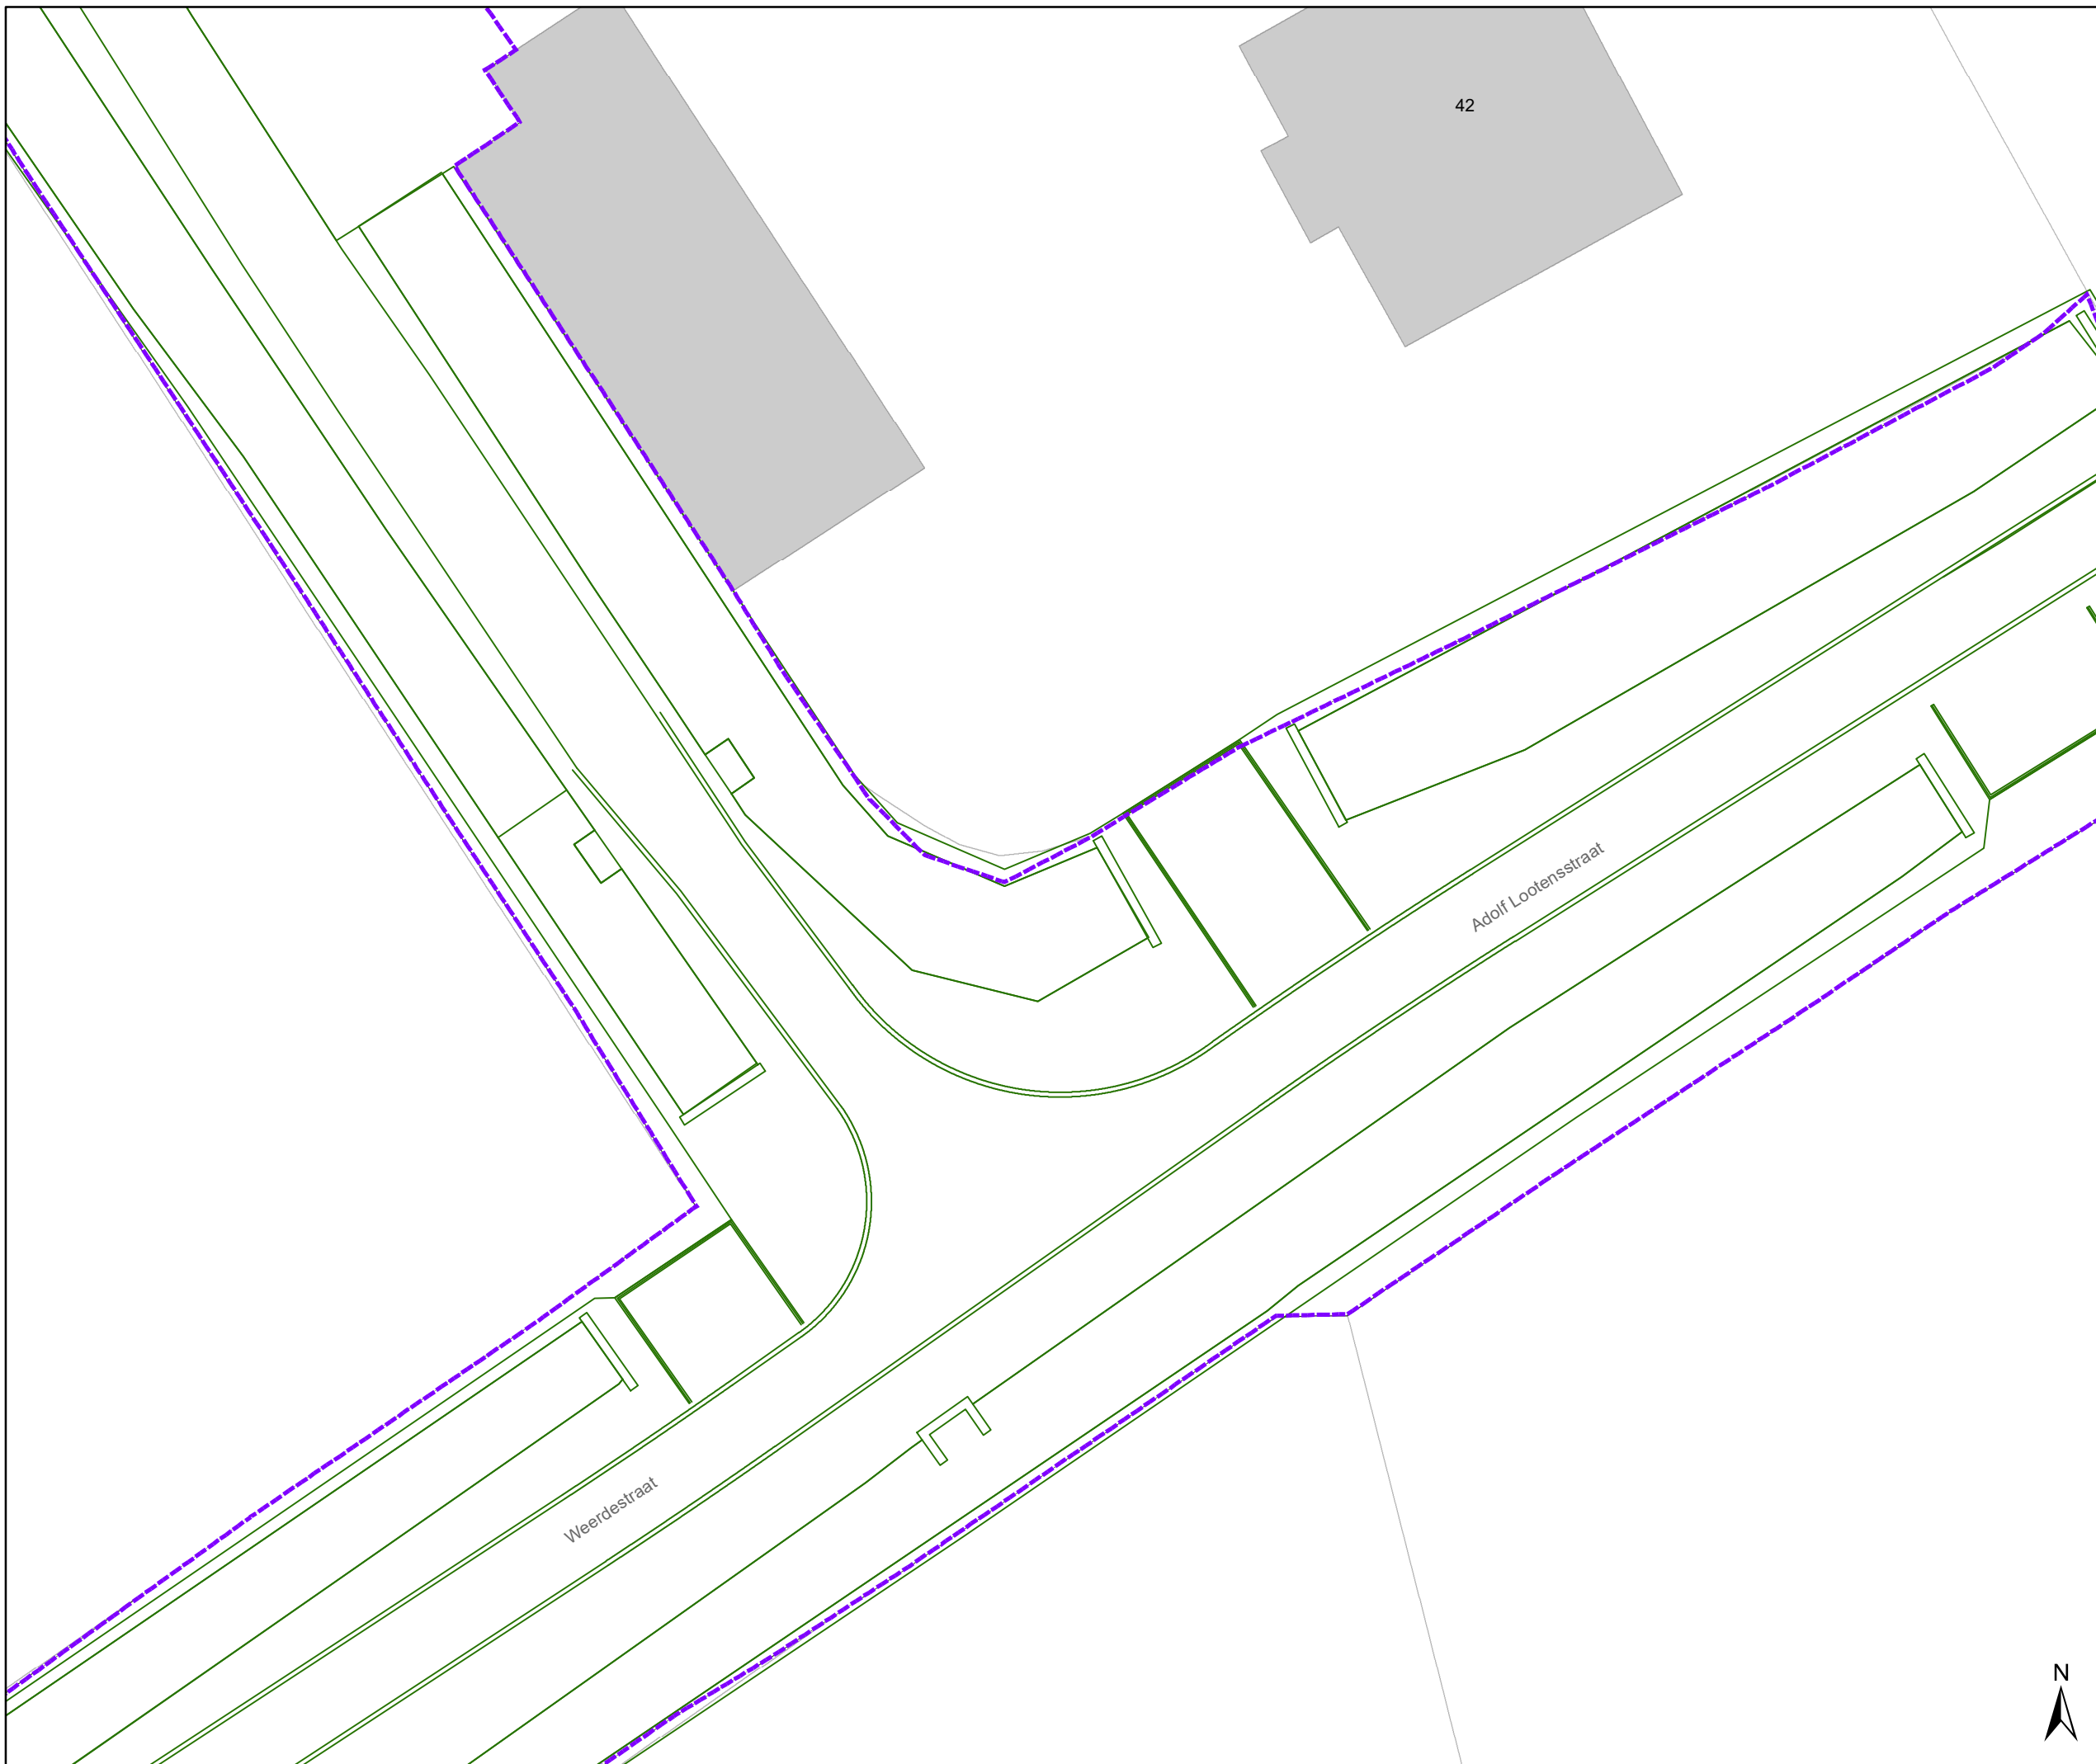


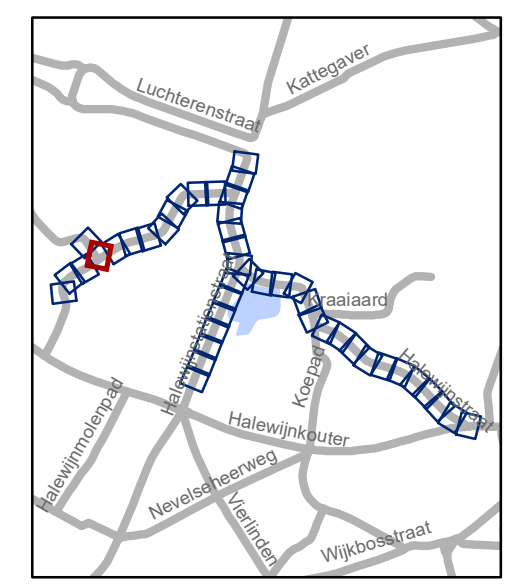


Legende

-  Bestaande verkeersborden
-  Geplande verkeersborden
-  Te verwijderen verkeersborden
-  Bestaande wegmarkeringen
-  Geplande wegmarkeringen
-  Te verwijderen wegmarkeringen

Overige

-  Grens werken - IKZ heraanleg
-  Ontwerp heraanleg
-  Ander gepland dossier (in voorbereiding bij MOBBD)



gent: Mobiliteitsbedrijf stad Gent
Verkeerstechnische taken

Halewijnstationstraat Heraanleg definitief

Dossiernummer P-636306

DATUM	SCHAAL	PLAN	P.FORMAAT
6/02/2025	1/200	23/44	A3






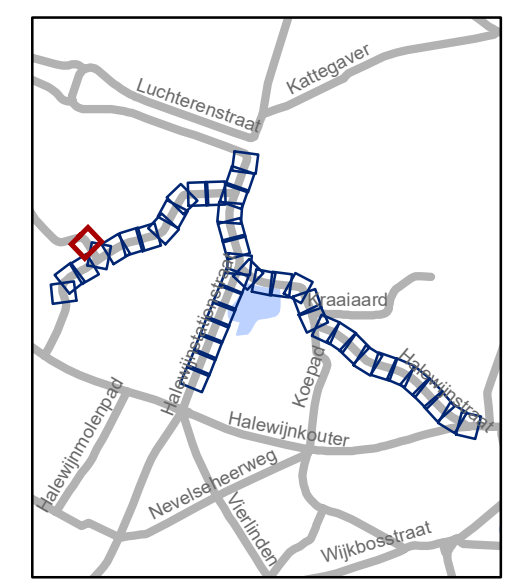


Legende

-  Bestaande verkeersborden
-  Geplande verkeersborden
-  Te verwijderen verkeersborden
-  Bestaande wegmarkeringen
-  Geplande wegmarkeringen
-  Te verwijderen wegmarkeringen

Overige

-  Grens werken - IKZ heraanleg
-  Ontwerp heraanleg
-  Ander gepland dossier (in voorbereiding bij MOBBD)



gent: Mobiliteitsbedrijf stad Gent
Verkeerstechnische taken

Halewijnstationstraat Heraanleg definitief

Dossiernummer P-636306




DATUM	SCHAAL	PLAN	P FORMAAT
6/02/2025	1/200	24/44	A3




Legende

-  Bestaande verkeersborden
-  Geplande verkeersborden
-  Te verwijderen verkeersborden
-  Bestaande wegmarkeringen
-  Geplande wegmarkeringen
-  Te verwijderen wegmarkeringen

Overige

-  Grens werken - IKZ heraanleg
-  Ontwerp heraanleg
-  Ander gepland dossier (in voorbereiding bij MOBBD)

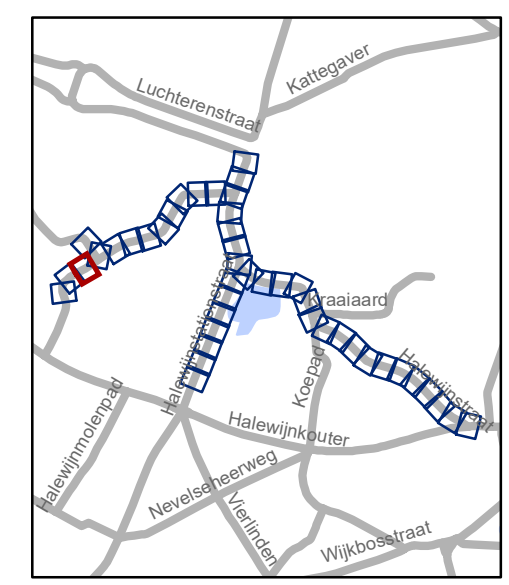


gent: Mobiliteitsbedrijf stad Gent
Verkeerstechnische taken

Halewijnstationstraat Heraanleg definitief

Dossinummer P-636306

DATUM	SCHAAL	PLAN	P.FORMAAT
6/02/2025	1/200	25/44	A3



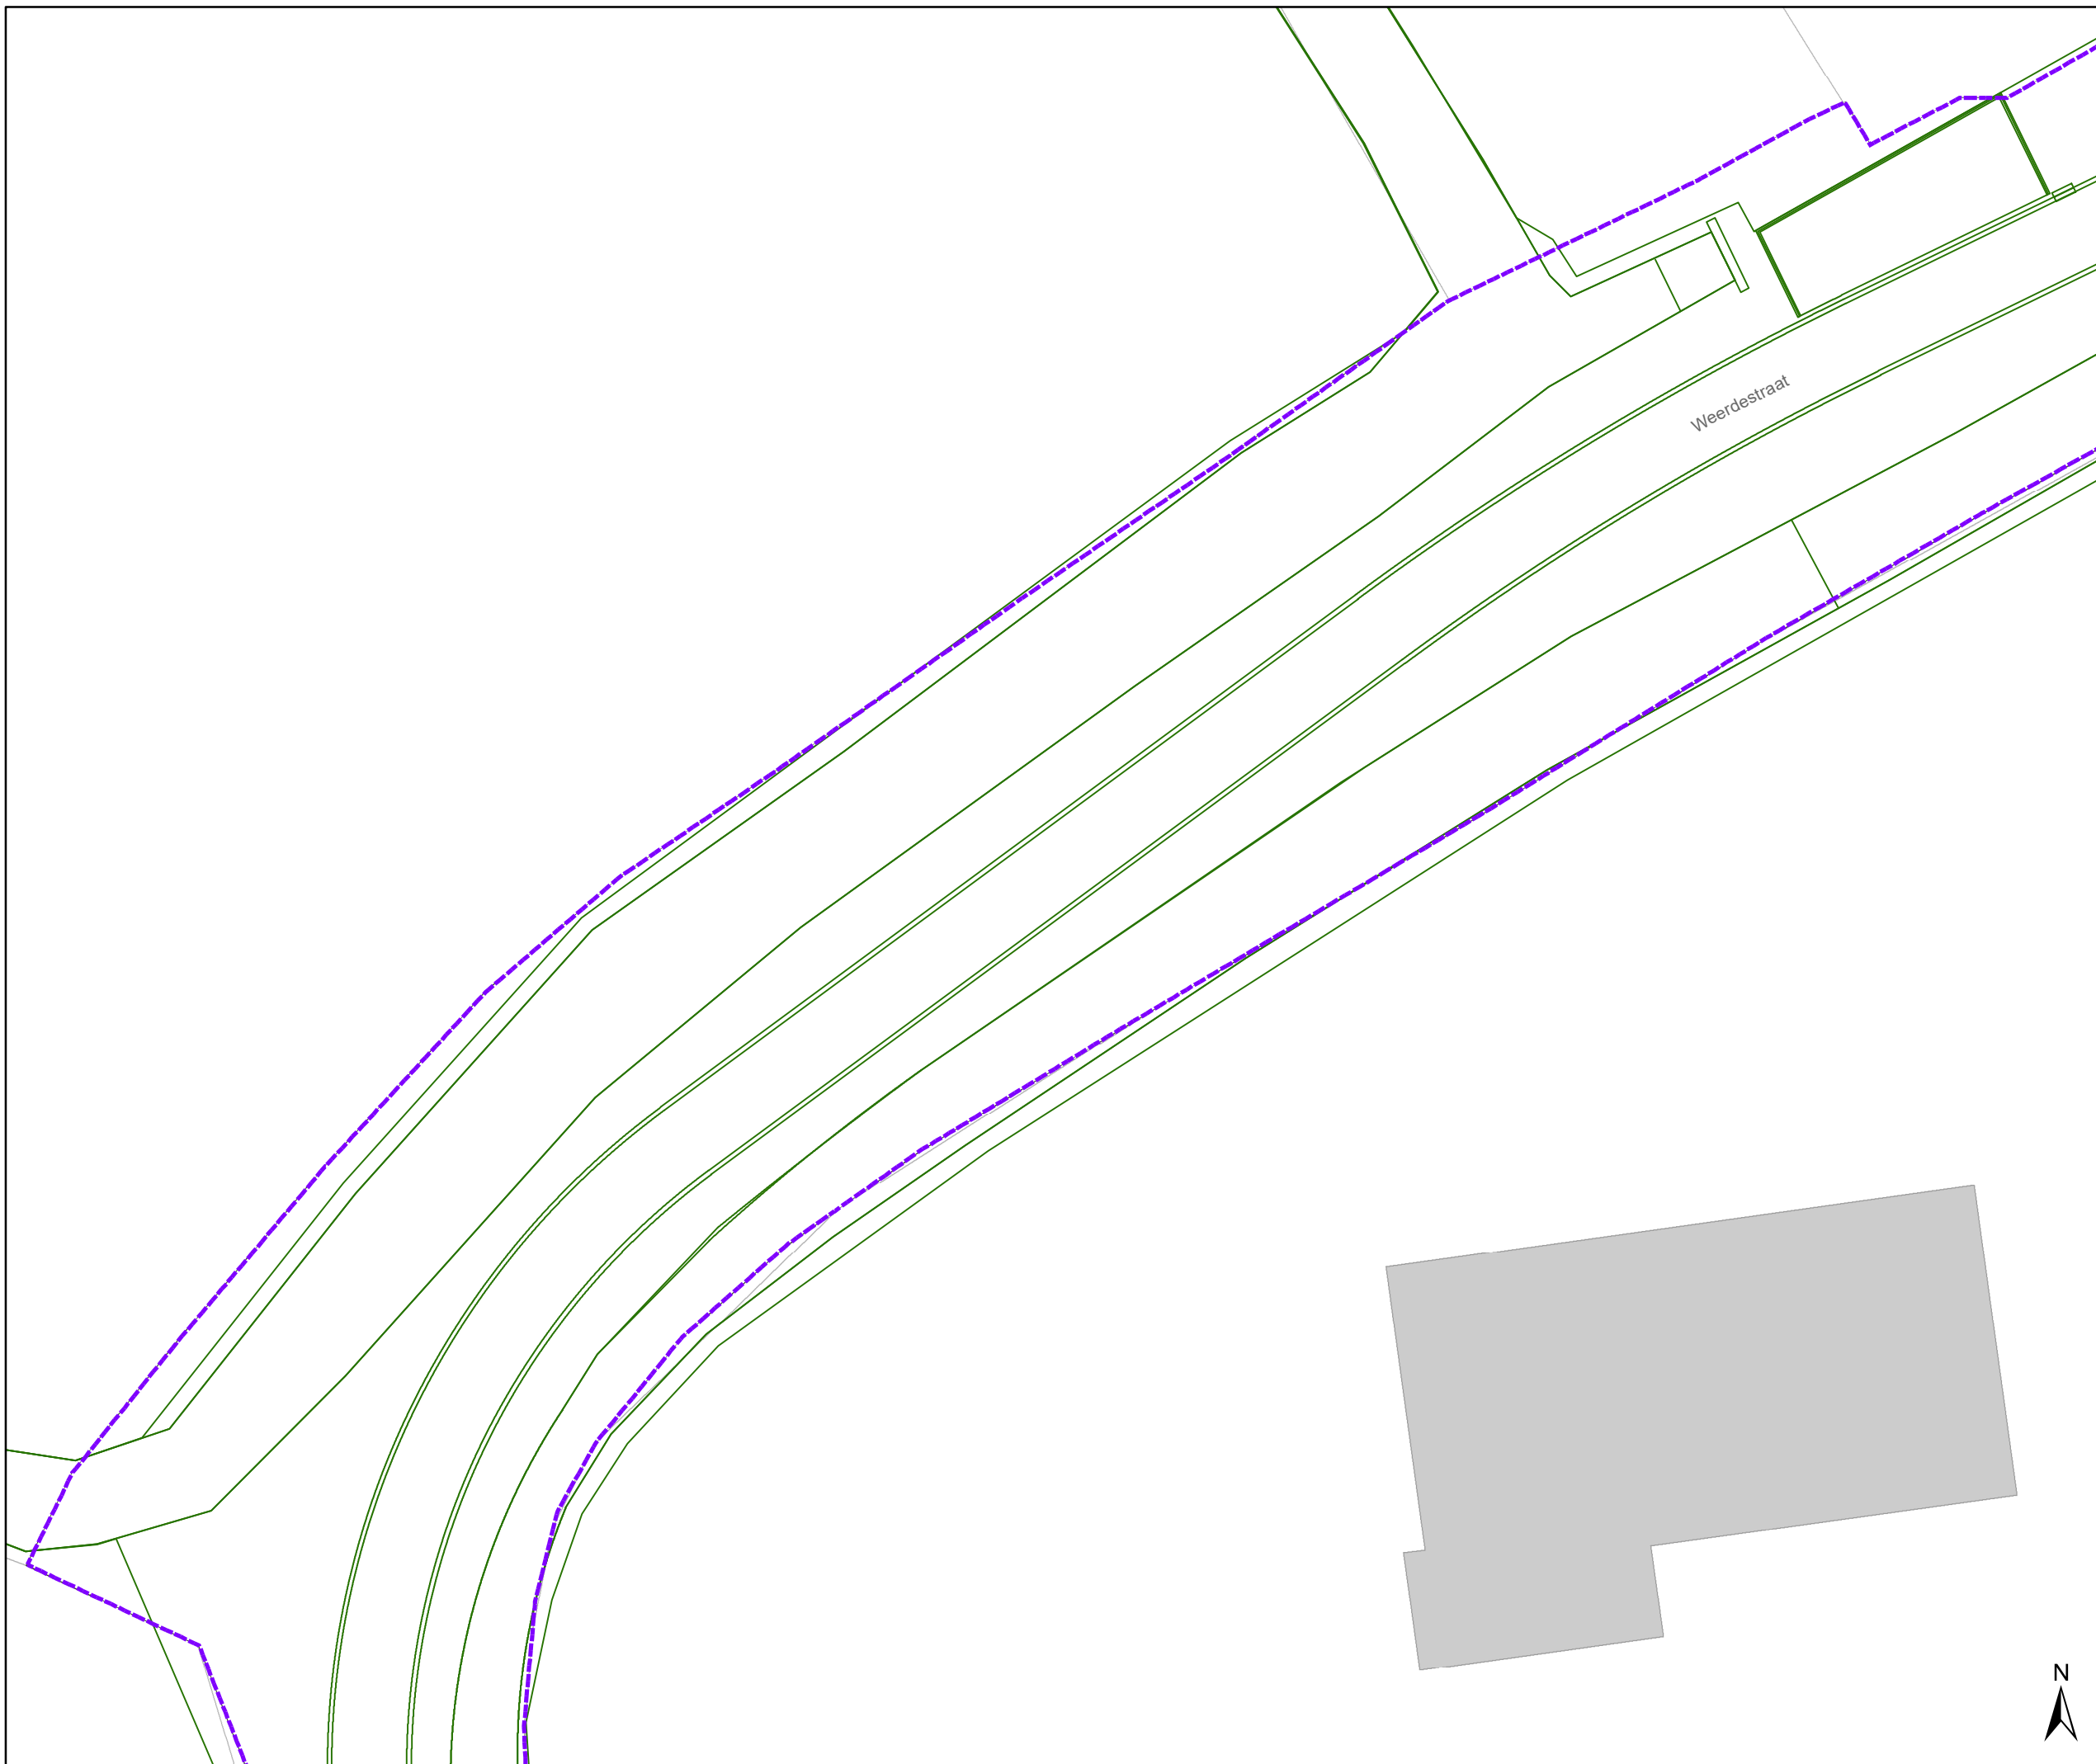


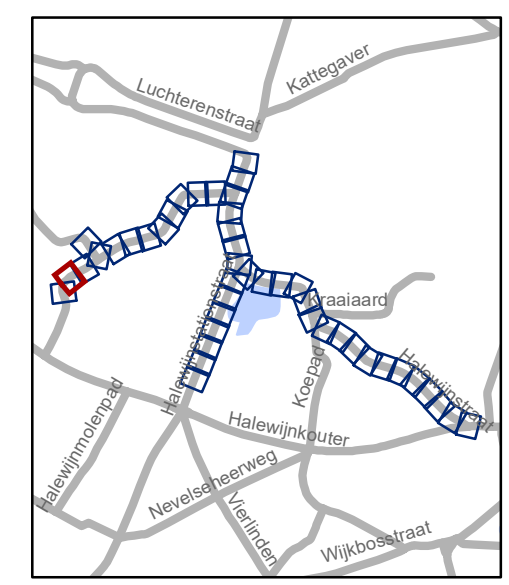


Legende

-  Bestaande verkeersborden
-  Geplande verkeersborden
-  Te verwijderen verkeersborden
-  Bestaande wegmarkeringen
-  Geplande wegmarkeringen
-  Te verwijderen wegmarkeringen

Overige

-  Grens werken - IKZ heraanleg
-  Ontwerp heraanleg
-  Ander gepland dossier (in voorbereiding bij MOBBED)




gent: Mobiliteitsbedrijf stad Gent
Verkeerstechnische taken

Halewijnstationstraat Heraanleg definitief

Dossiernummer P-636306


DATUM	SCHAAL	PLAN	P.FORMAAT
6/02/2025	1/200	26/44	A3



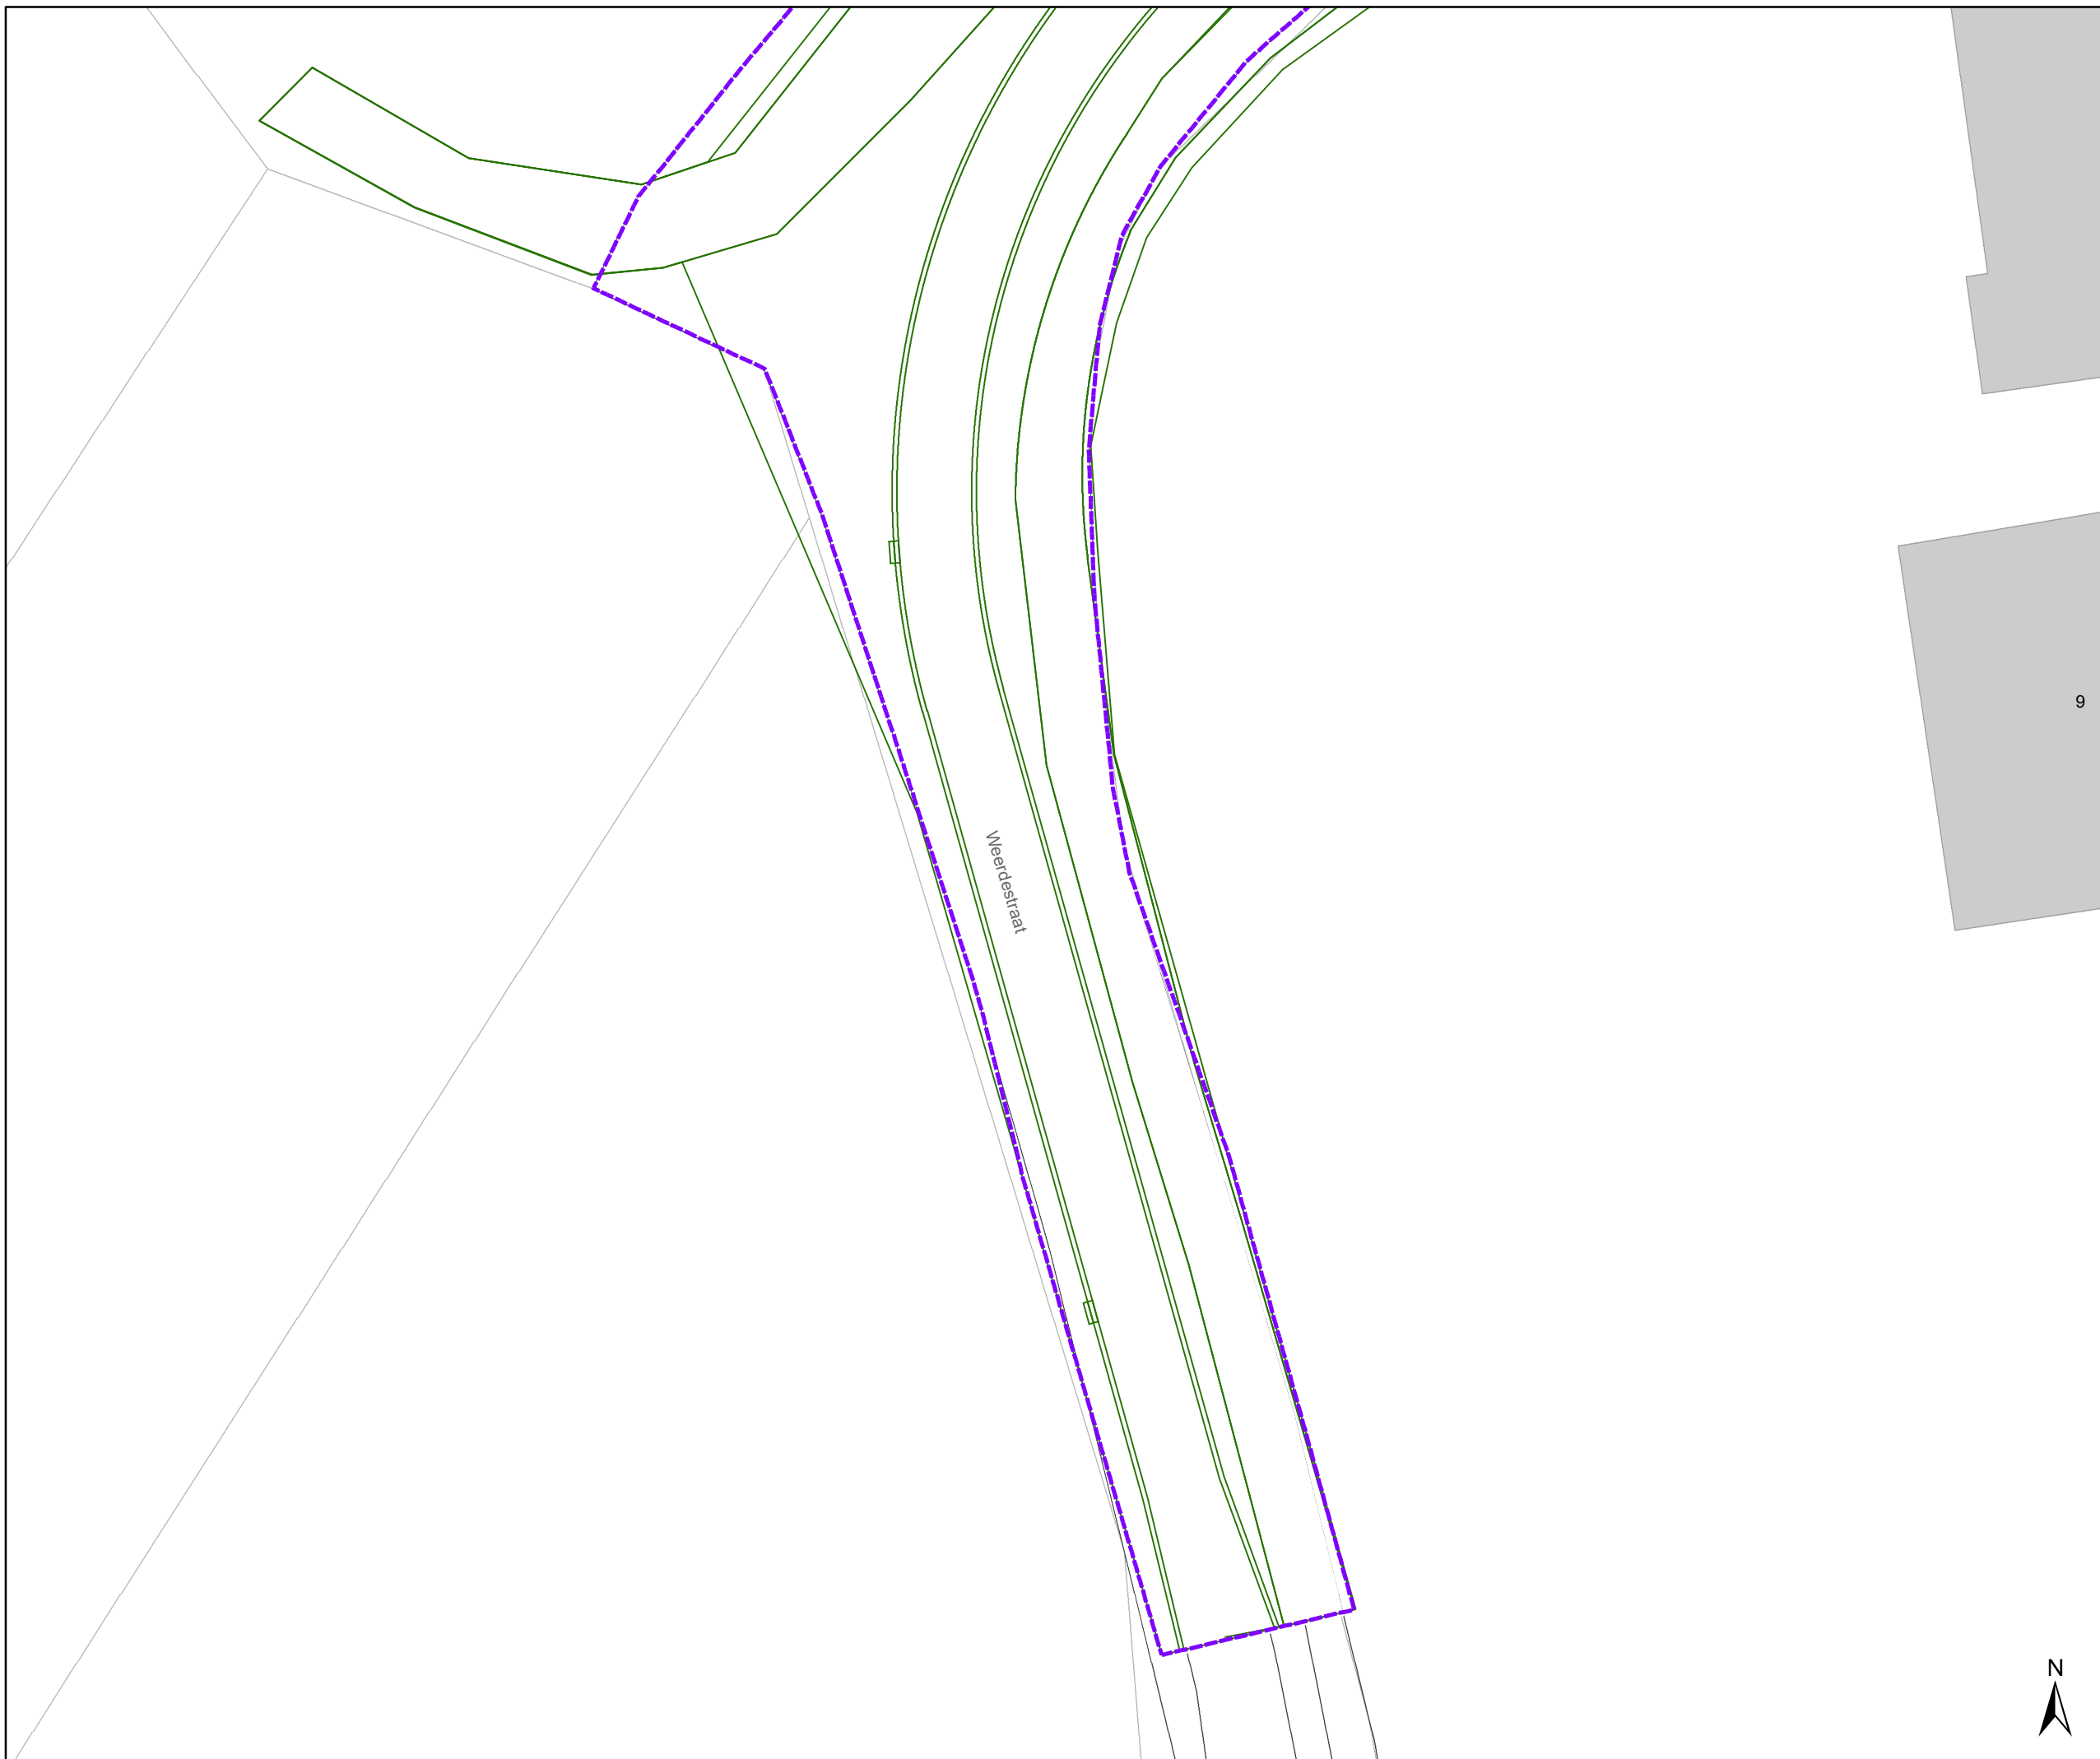

- ### Legende
- Bestaande verkeersborden
 - Geplande verkeersborden
 - Te verwijderen verkeersborden
 - Bestaande wegmarkeringen
 - Geplande wegmarkeringen
 - Te verwijderen wegmarkeringen

- ### Overige
- Grens werken - IKZ heraanleg
 - Ontwerp heraanleg
 - Ander gepland dossier (in voorbereiding bij MOBBD)

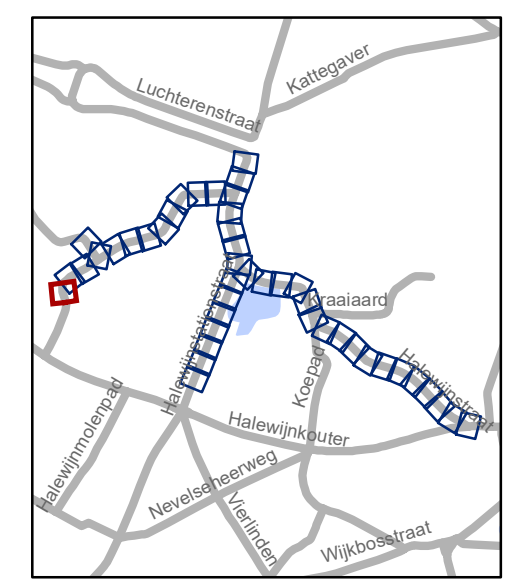


gent: Mobiliteitsbedrijf stad Gent
Verkeerstechnische taken

Halewijnstationstraat Heraanleg definitief

Dossiernummer P-636306

DATUM	SCHAAL	PLAN	P.FORMAAT
6/02/2025	1/200	27/44	A3



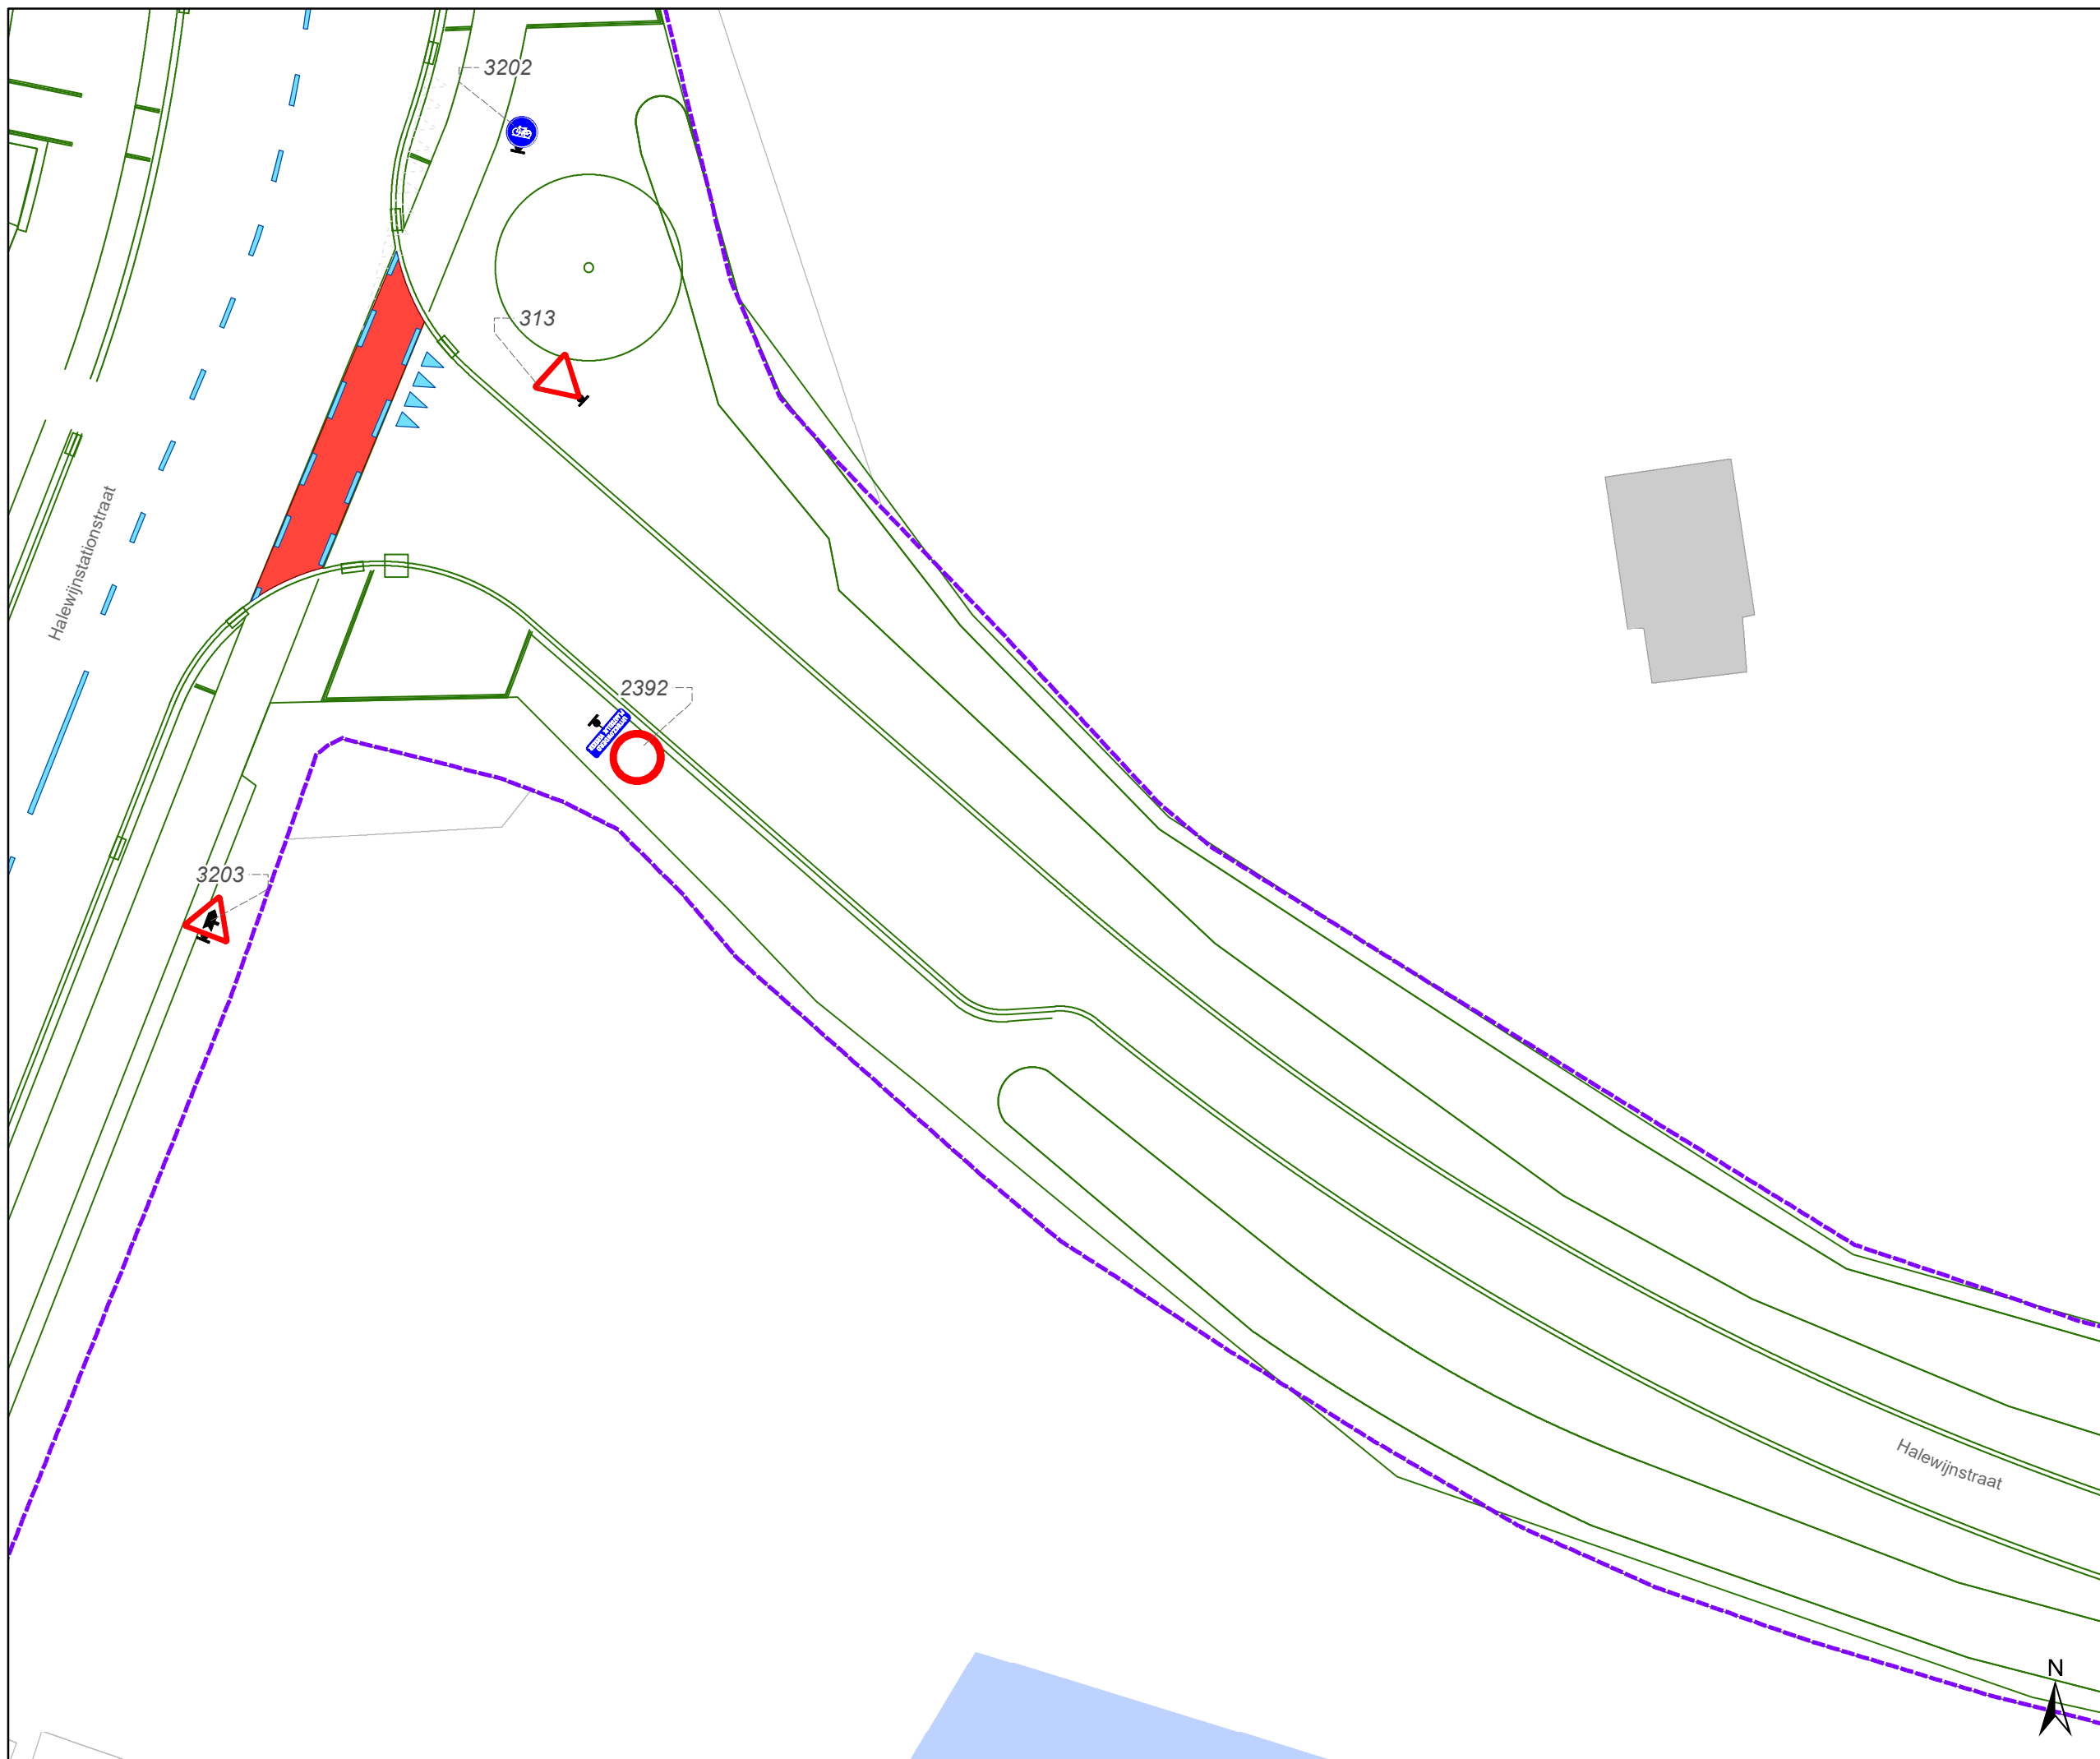


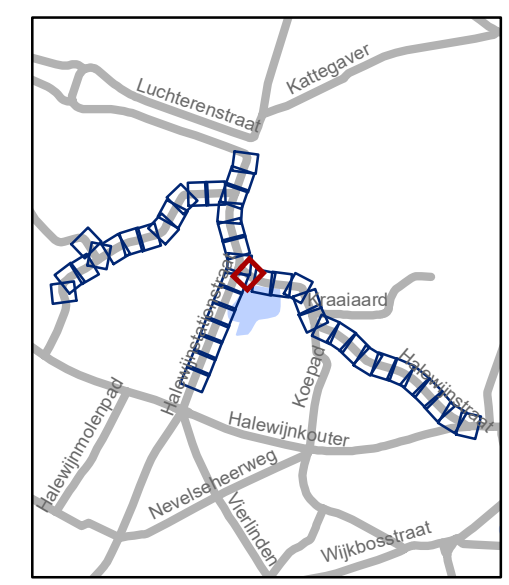


Legende

-  Bestaande verkeersborden
-  Geplande verkeersborden
-  Te verwijderen verkeersborden
-  Bestaande wegmarkeringen
-  Geplande wegmarkeringen
-  Te verwijderen wegmarkeringen

Overige

-  Grens werken - IKZ heraanleg
-  Ontwerp heraanleg
-  Ander gepland dossier (in voorbereiding bij MOBBED)




gent: Mobiliteitsbedrijf stad Gent
Verkeerstechnische taken

Halewijnstationstraat Heraanleg definitief

Dossinummer P-636306

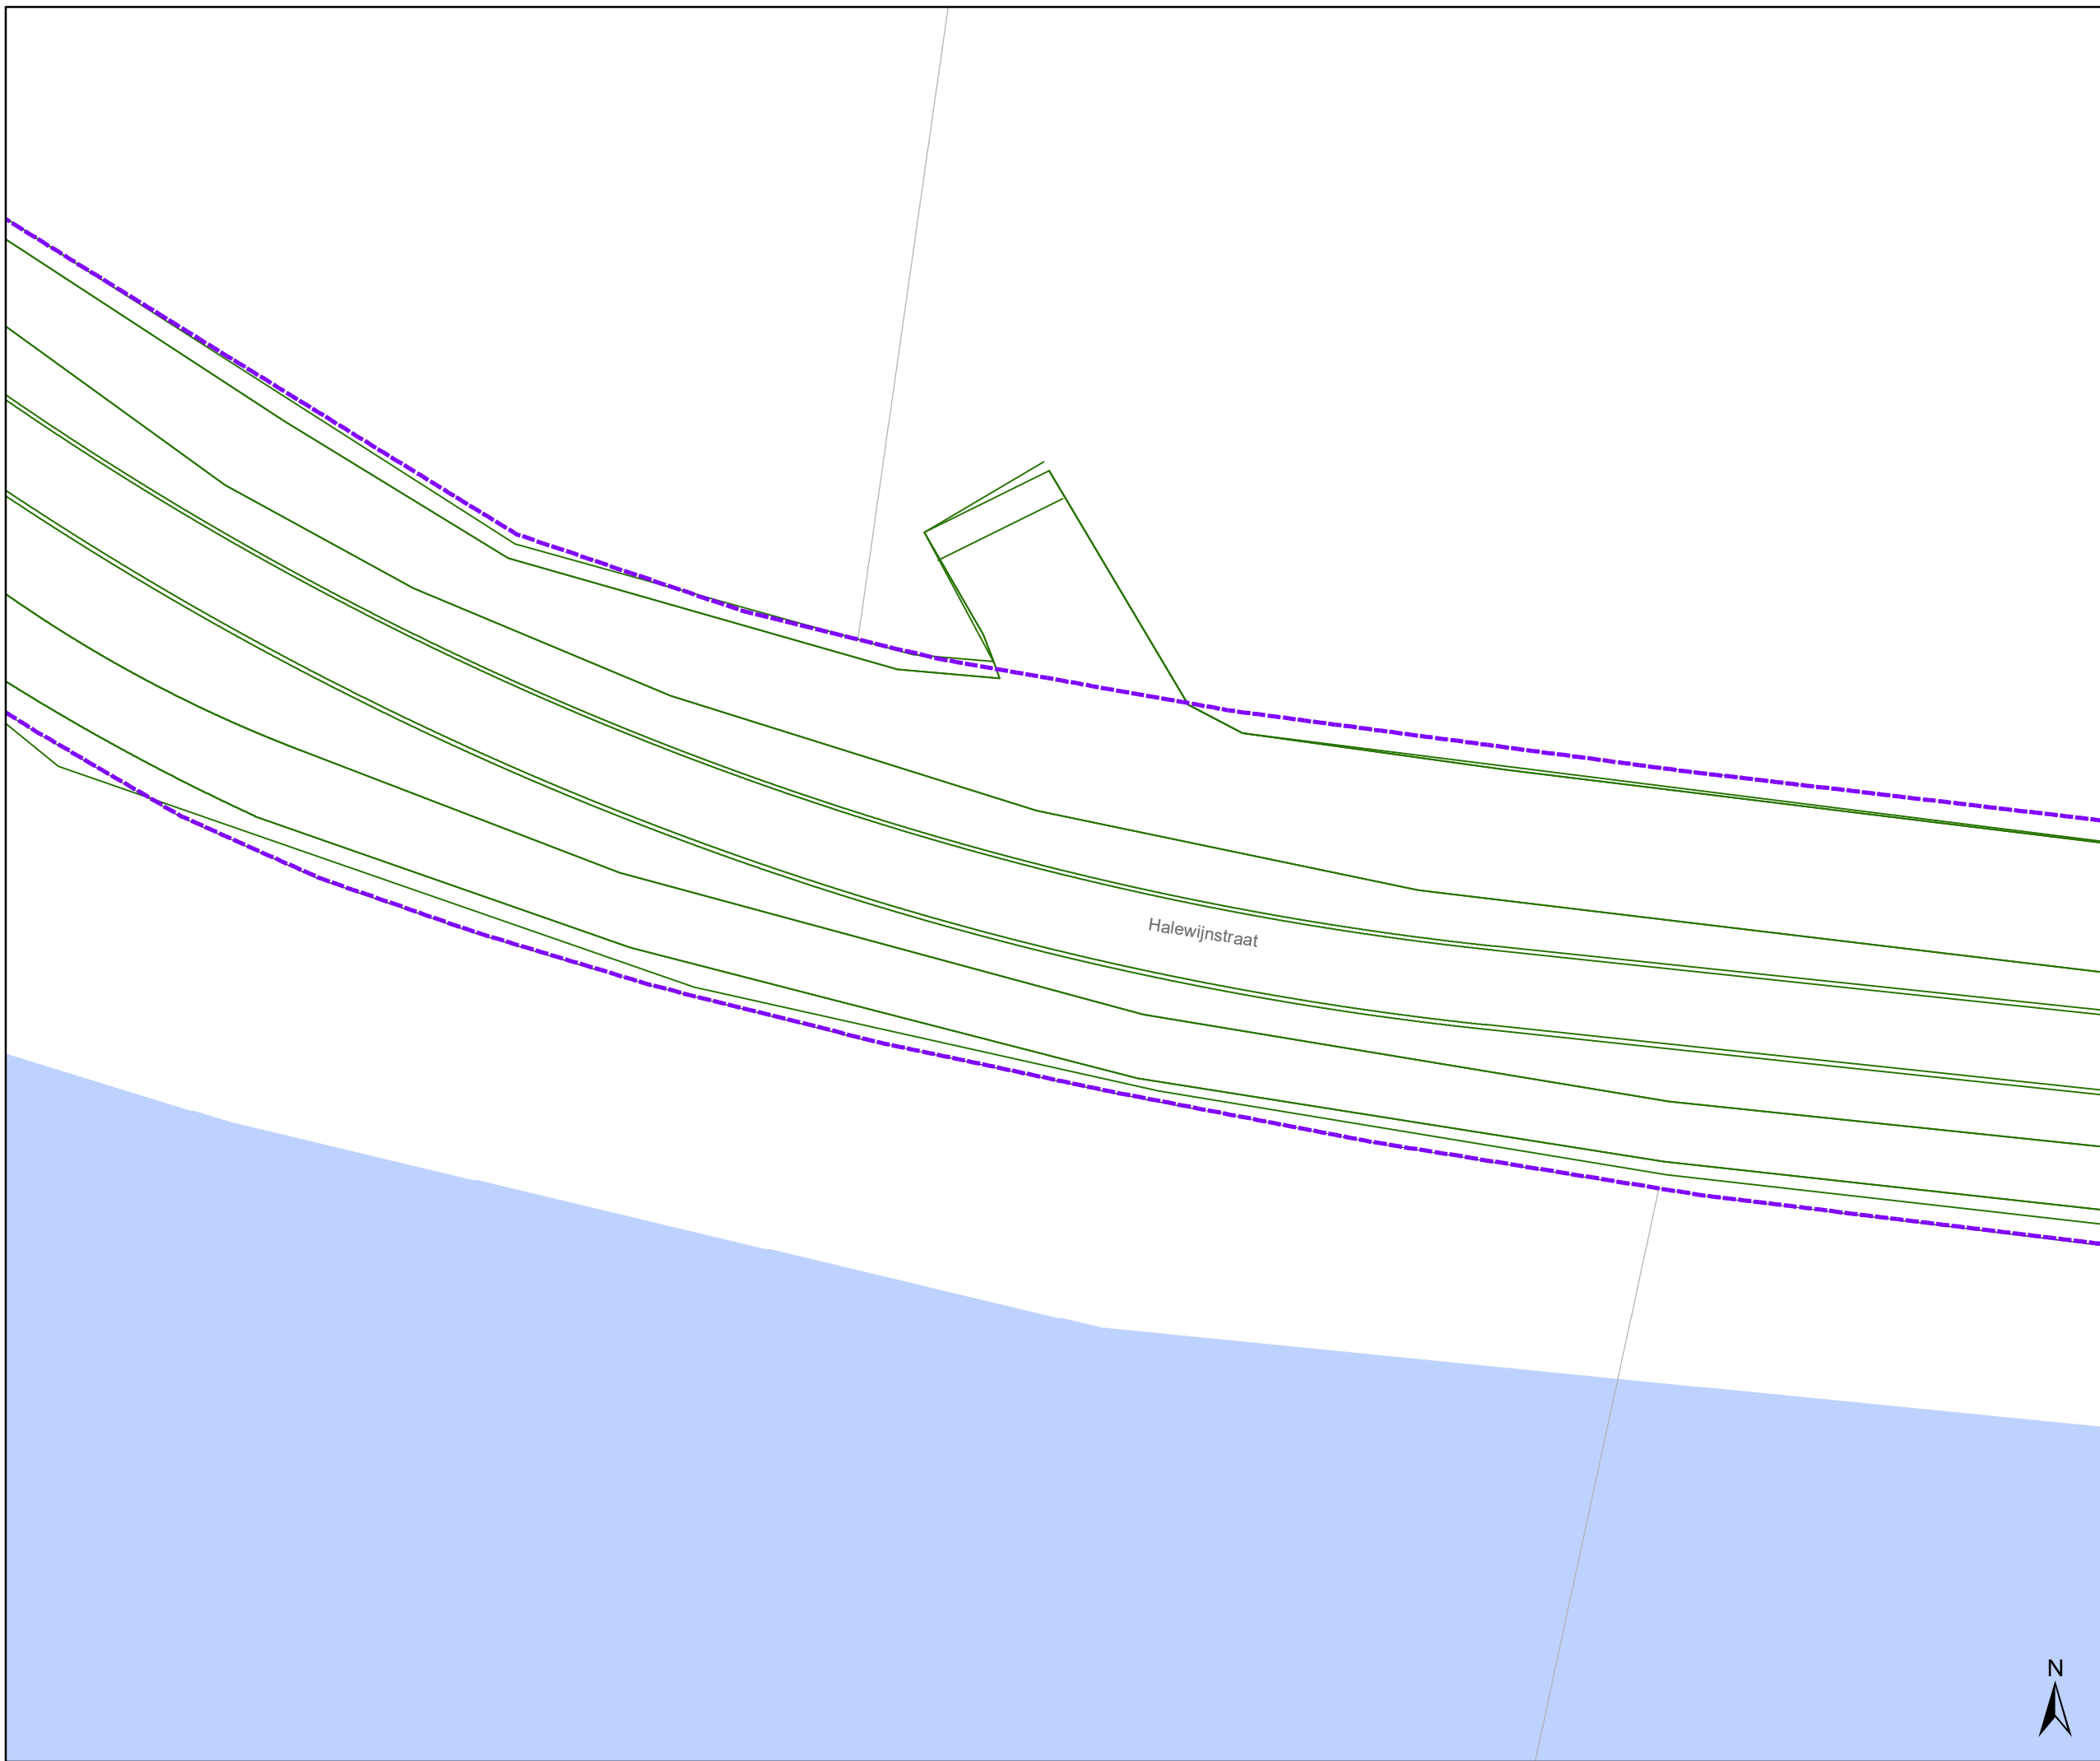


DATUM	SCHAAL	PLAN	P.FORMAAT
6/02/2025	1/200	28/44	A3




Legende

-  Bestaande verkeersborden
-  Geplande verkeersborden
-  Te verwijderen verkeersborden
-  Bestaande wegmarkeringen
-  Geplande wegmarkeringen
-  Te verwijderen wegmarkeringen

Overige

-  Grens werken - IKZ heraanleg
-  Ontwerp heraanleg
-  Ander gepland dossier (in voorbereiding bij MOBBD)

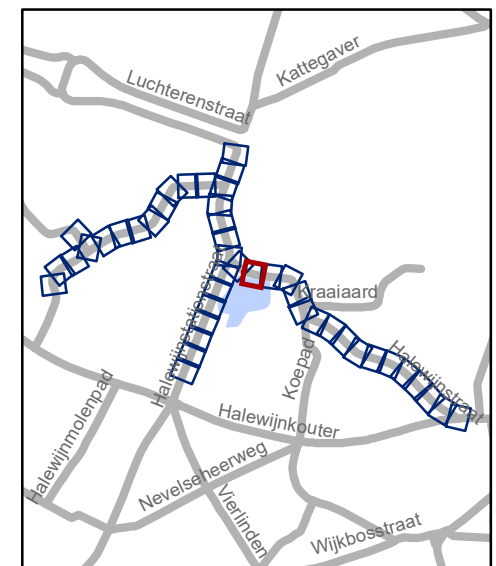


gent: Mobiliteitsbedrijf stad Gent
Verkeerstechnische taken



Halewijnstationstraat Heraanleg definitief

Dossinummer P-636306

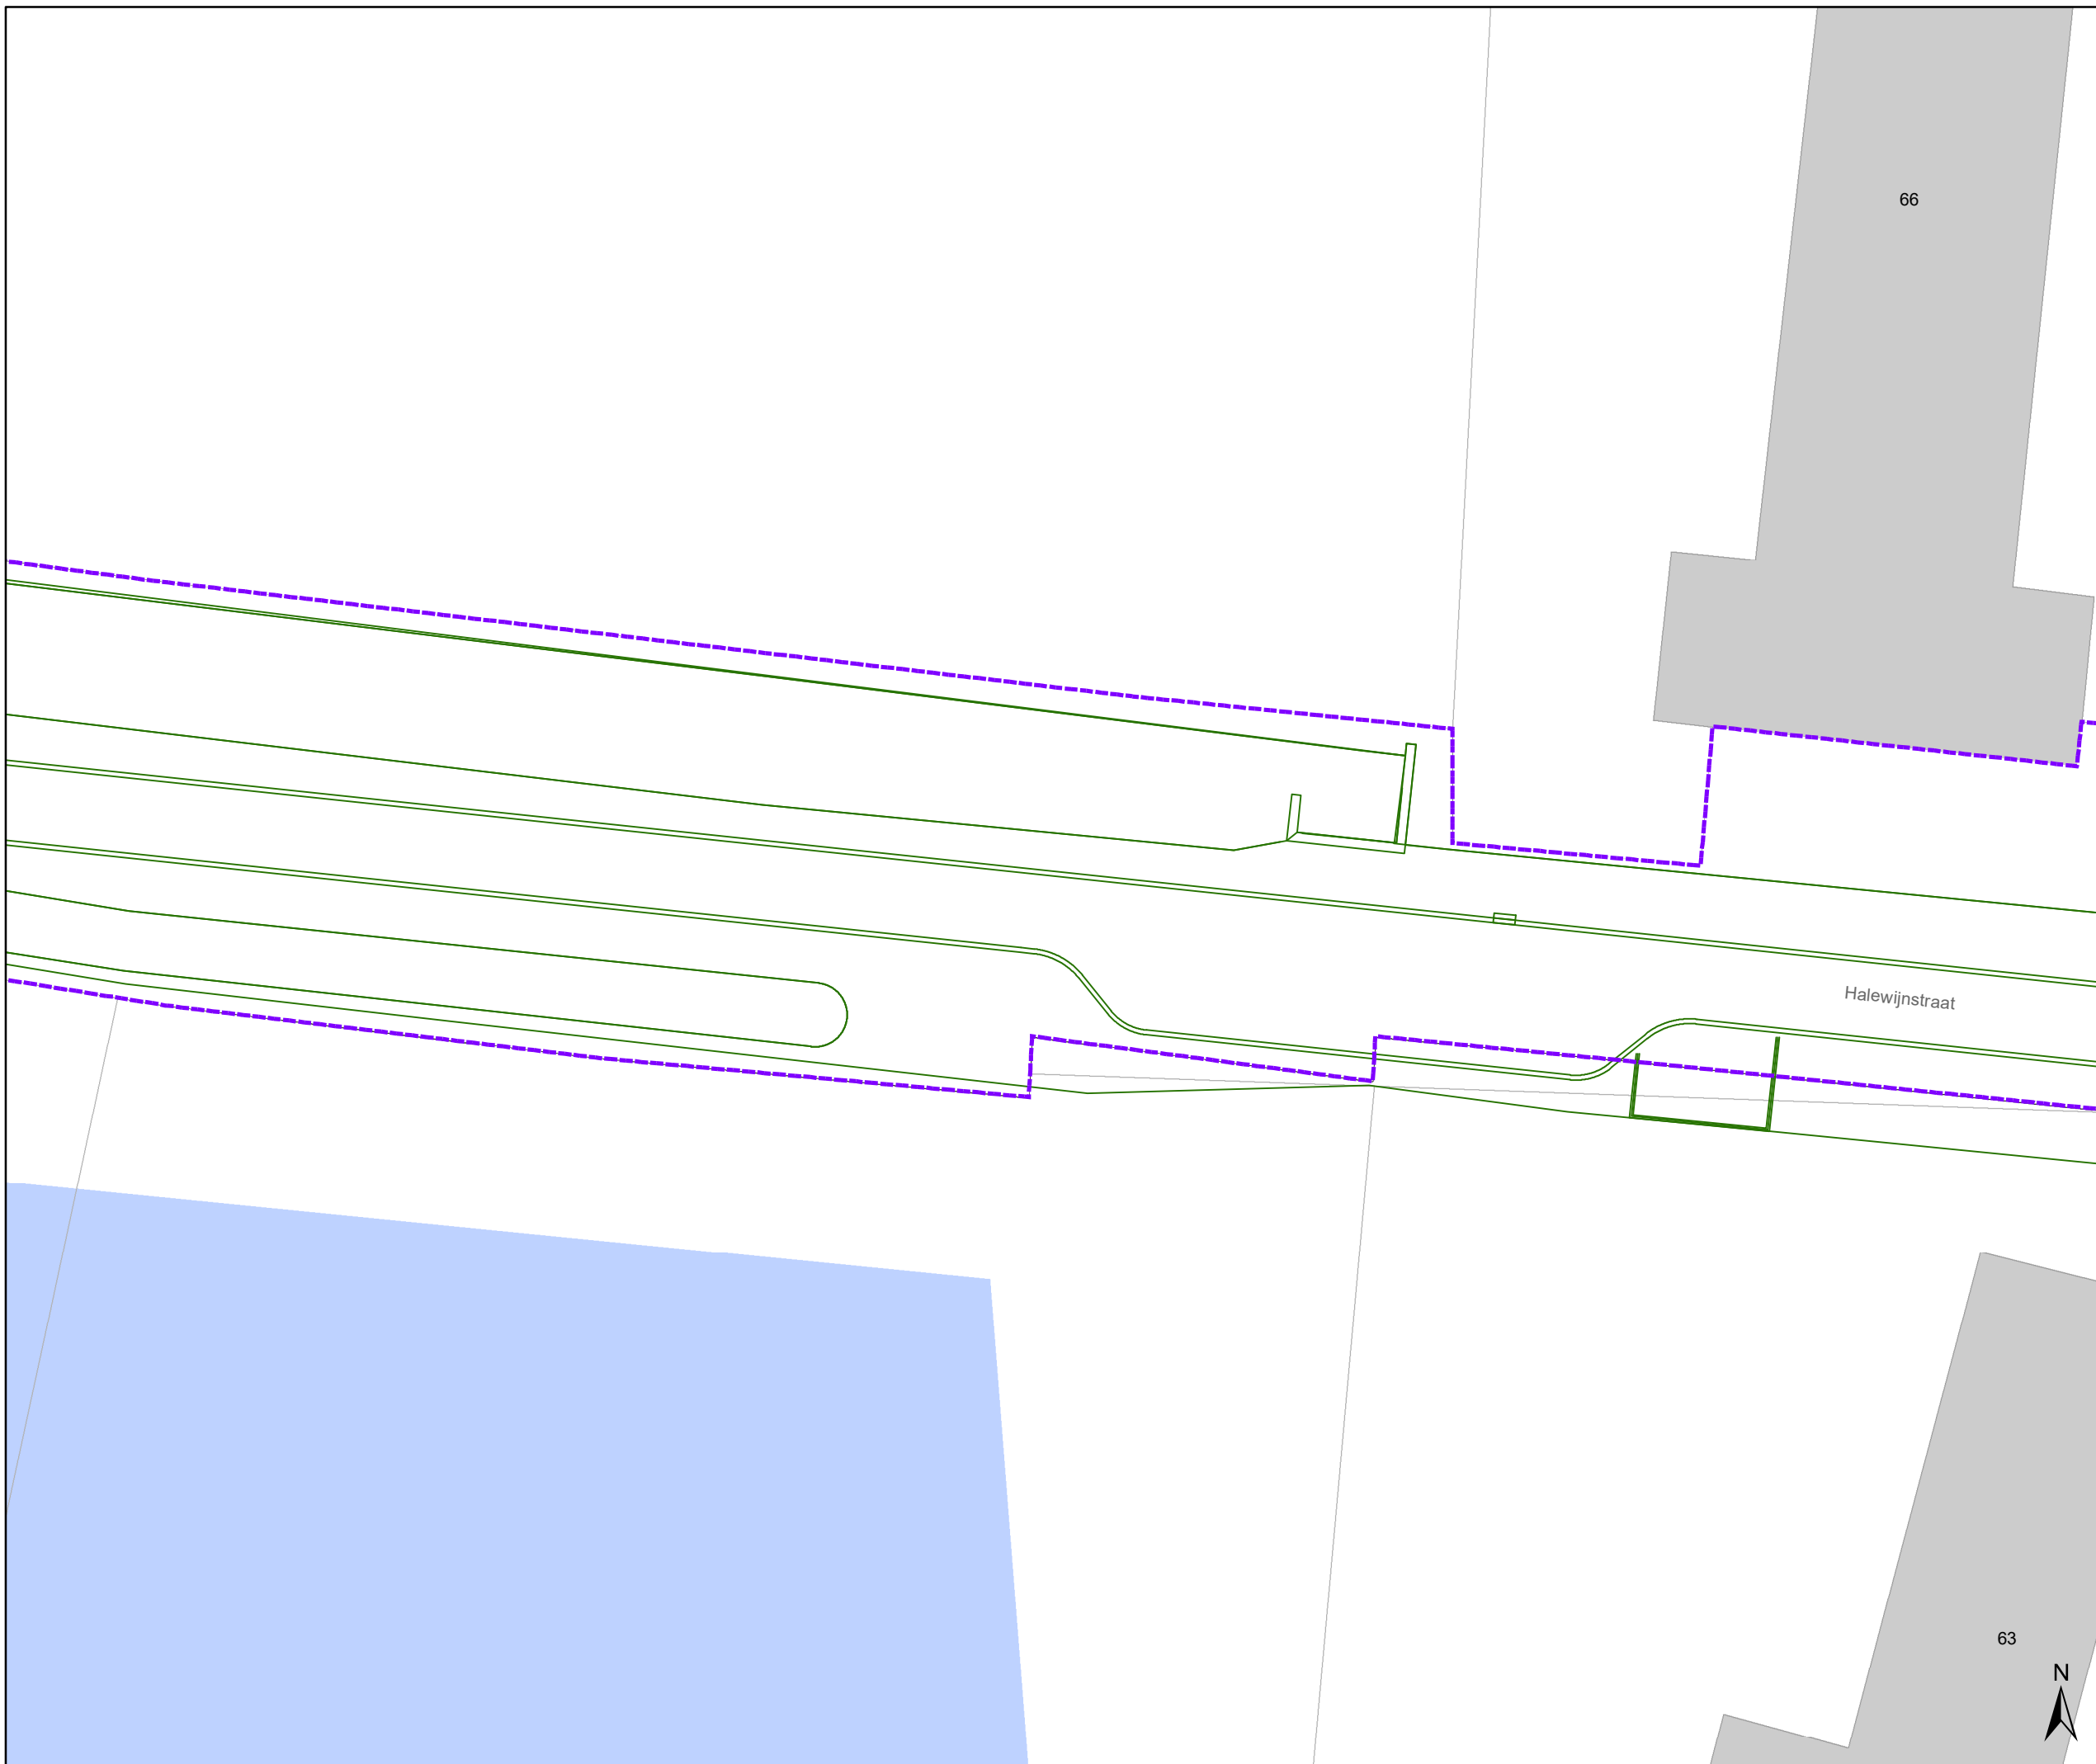


DATUM	SCHAAL	PLAN	P FORMAAT
6/02/2025	1/200	29/44	A3




Legende

-  Bestaande verkeersborden
-  Geplande verkeersborden
-  Te verwijderen verkeersborden
-  Bestaande wegmarkeringen
-  Geplande wegmarkeringen
-  Te verwijderen wegmarkeringen

Overige

-  Grens werken - IKZ heraanleg
-  Ontwerp heraanleg
-  Ander gepland dossier (in voorbereiding bij MOBBED)

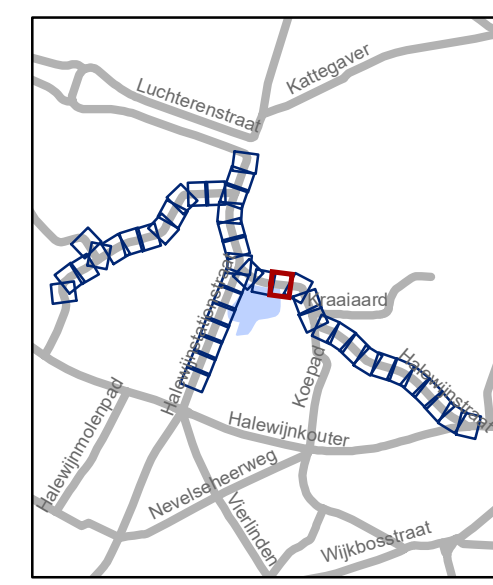


gent: Mobiliteitsbedrijf stad Gent
Verkeerstechnische taken

Halewijnstationstraat Heraanleg definitief

Dossiernummer P-636306

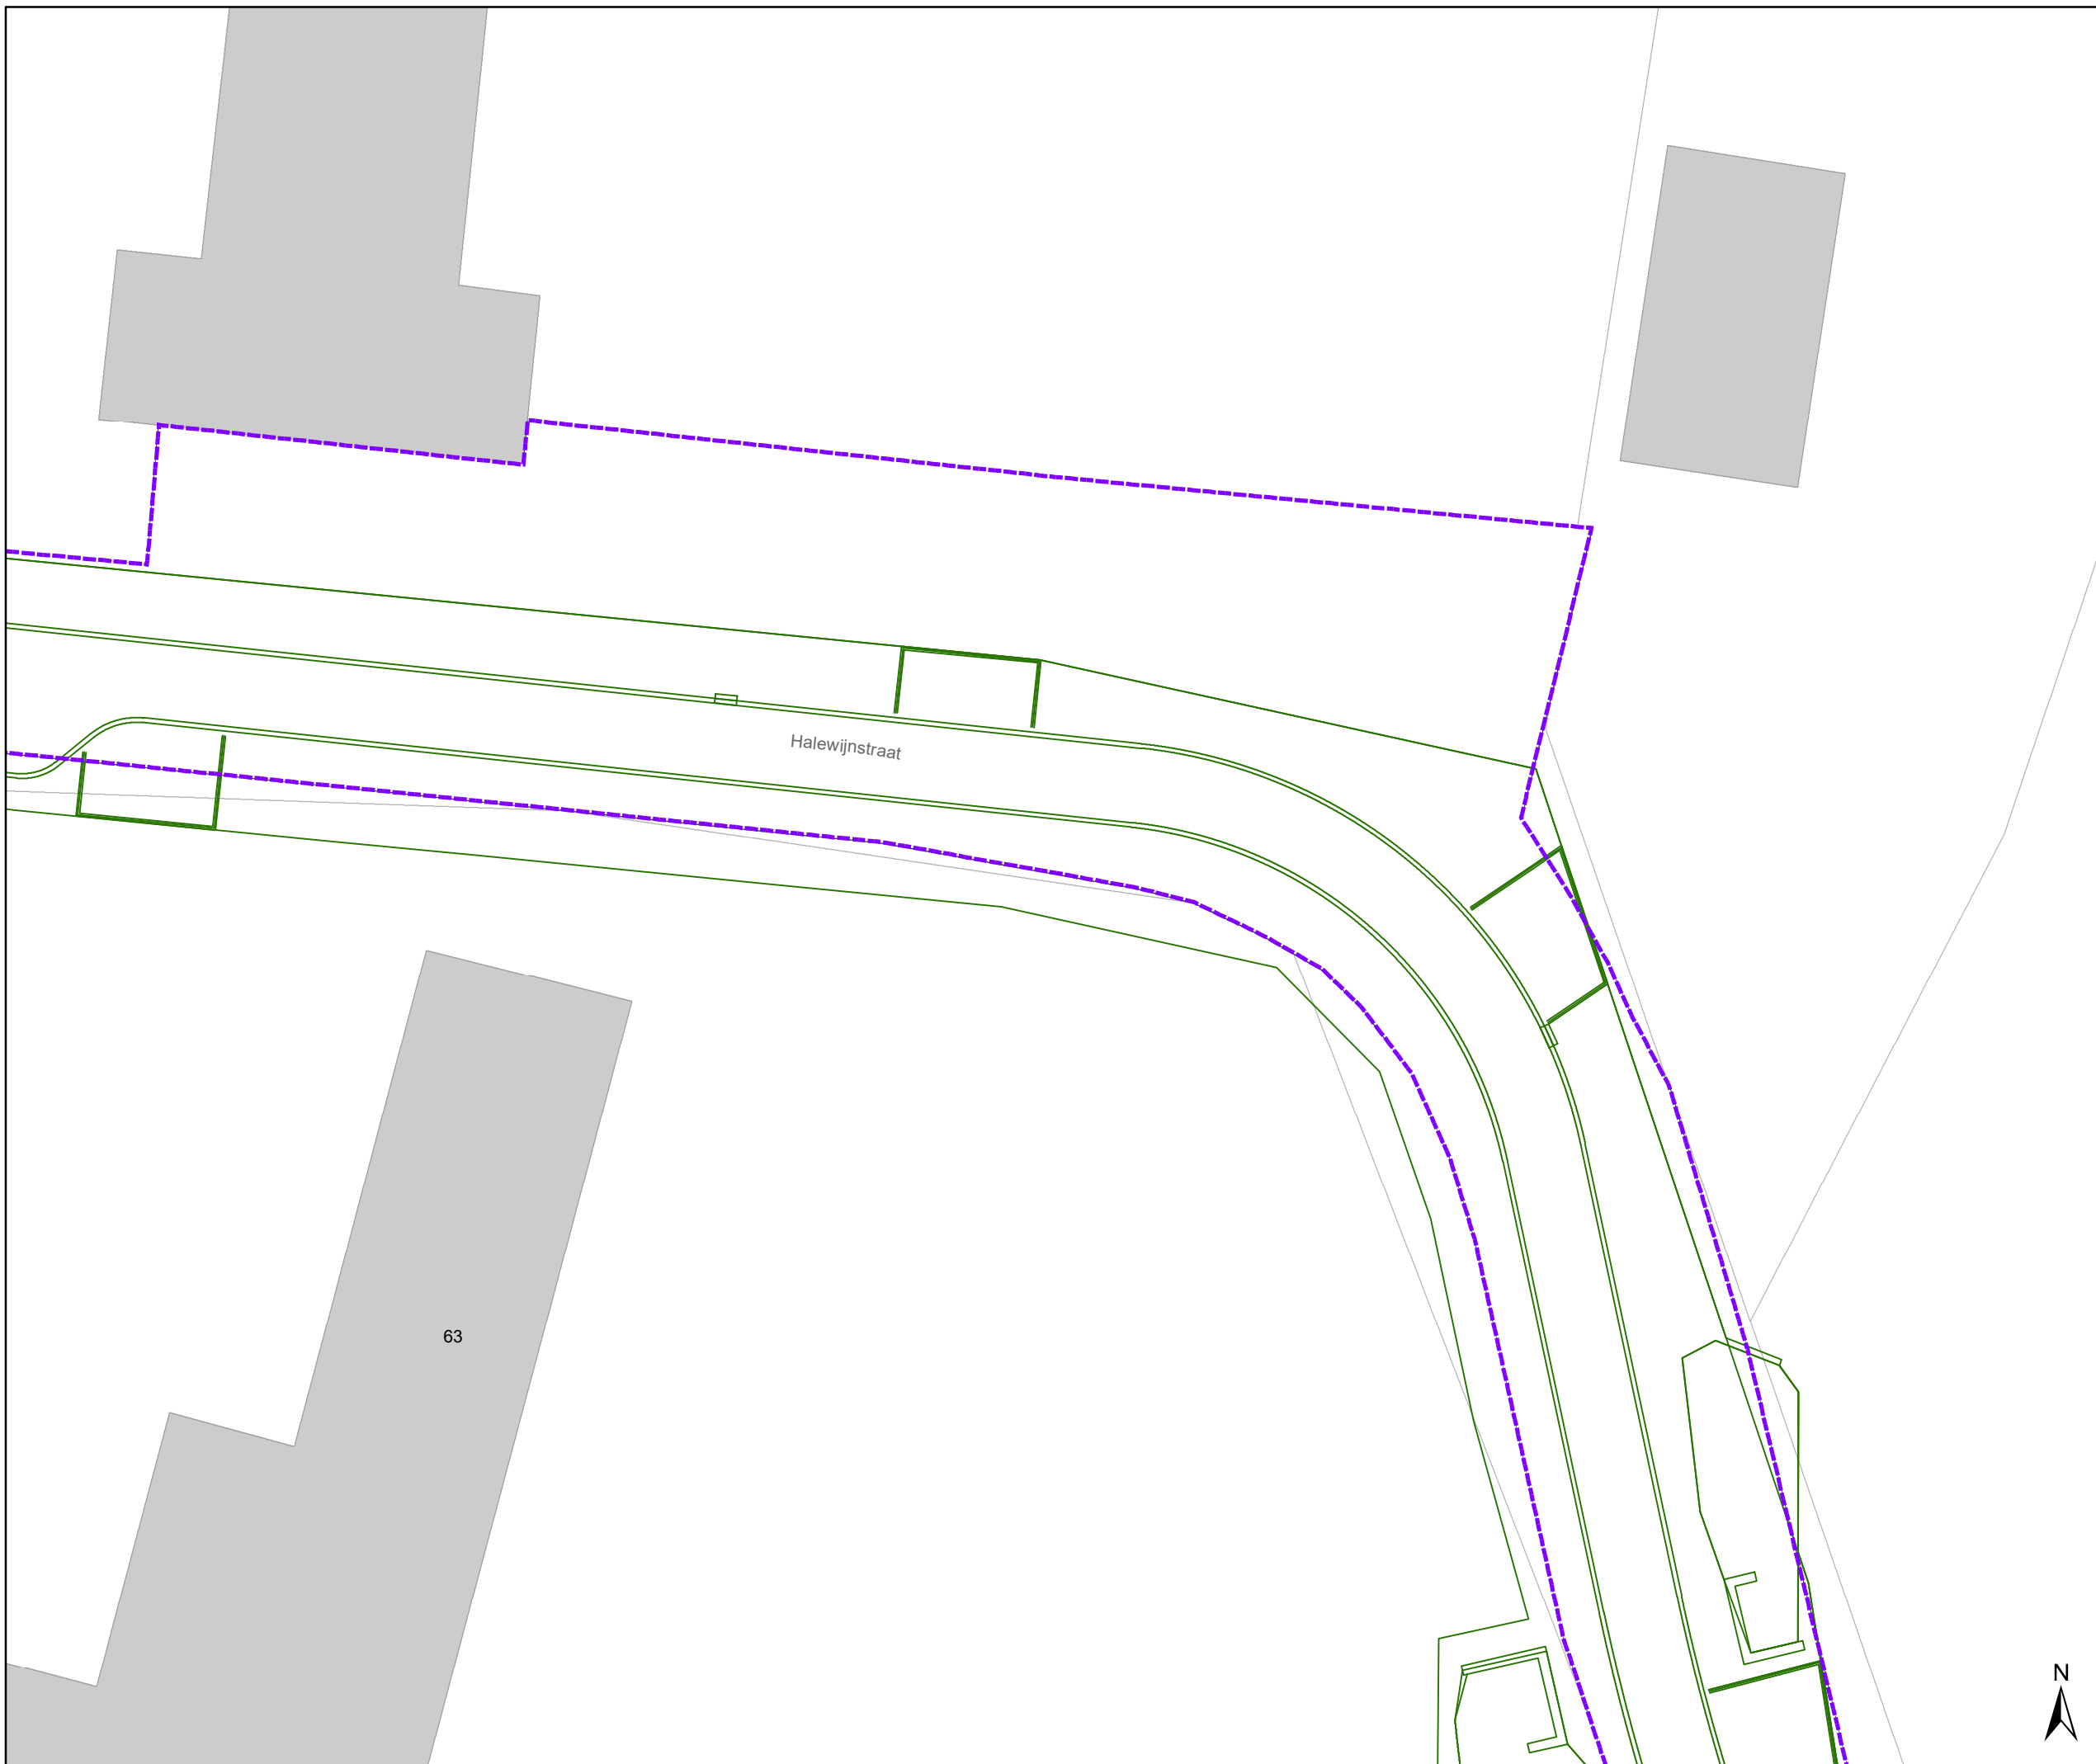


DATUM	SCHAAL	PLAN	P.FORMAAT
6/02/2025	1/200	30/44	A3




Legende

-  Bestaande verkeersborden
-  Geplande verkeersborden
-  Te verwijderen verkeersborden
-  Bestaande wegmarkeringen
-  Geplande wegmarkeringen
-  Te verwijderen wegmarkeringen

Overige

-  Grens werken - IKZ heraanleg
-  Ontwerp heraanleg
-  Ander gepland dossier (in voorbereiding bij MOBBED)

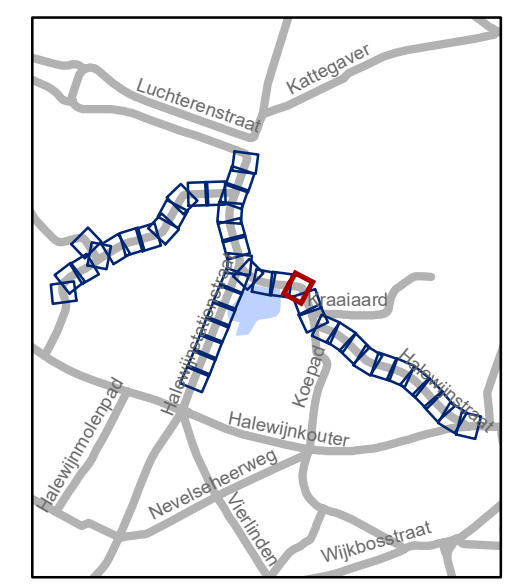

gent: Mobiliteitsbedrijf stad Gent
Verkeerstechnische taken

Halewijnstationstraat Heraanleg definitief

Dossiernummer P-636306




DATUM	SCHAAL	PLAN	P.FORMAAT
6/02/2025	1/200	31/44	A3




Legende

-  Bestaande verkeersborden
-  Geplande verkeersborden
-  Te verwijderen verkeersborden
-  Bestaande wegmarkeringen
-  Geplande wegmarkeringen
-  Te verwijderen wegmarkeringen

Overige

-  Grens werken - IKZ heraanleg
-  Ontwerp heraanleg
-  Ander gepland dossier (in voorbereiding bij MOBBD)

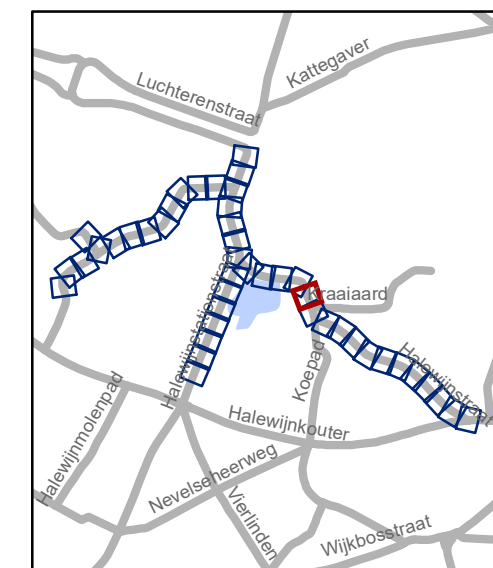

gent: Mobiliteitsbedrijf stad Gent
Verkeerstechnische taken

Halewijnstationstraat Heraanleg definitief

Dossiernummer P-636306




DATUM	SCHAAL	PLAN	P FORMAAT
6/02/2025	1/200	32/44	A3




Legende

-  Bestaande verkeersborden
-  Geplande verkeersborden
-  Te verwijderen verkeersborden
-  Bestaande wegmarkeringen
-  Geplande wegmarkeringen
-  Te verwijderen wegmarkeringen

Overige

-  Grens werken - IKZ heraanleg
-  Ontwerp heraanleg
-  Ander gepland dossier (in voorbereiding bij MOBBD)

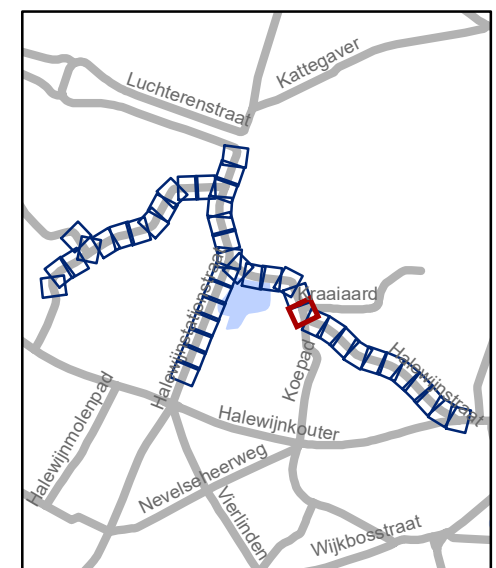


gent: Mobiliteitsbedrijf stad Gent
Verkeerstechnische taken

Halewijnstationstraat Heraanleg definitief

Dossiernummer P-636306

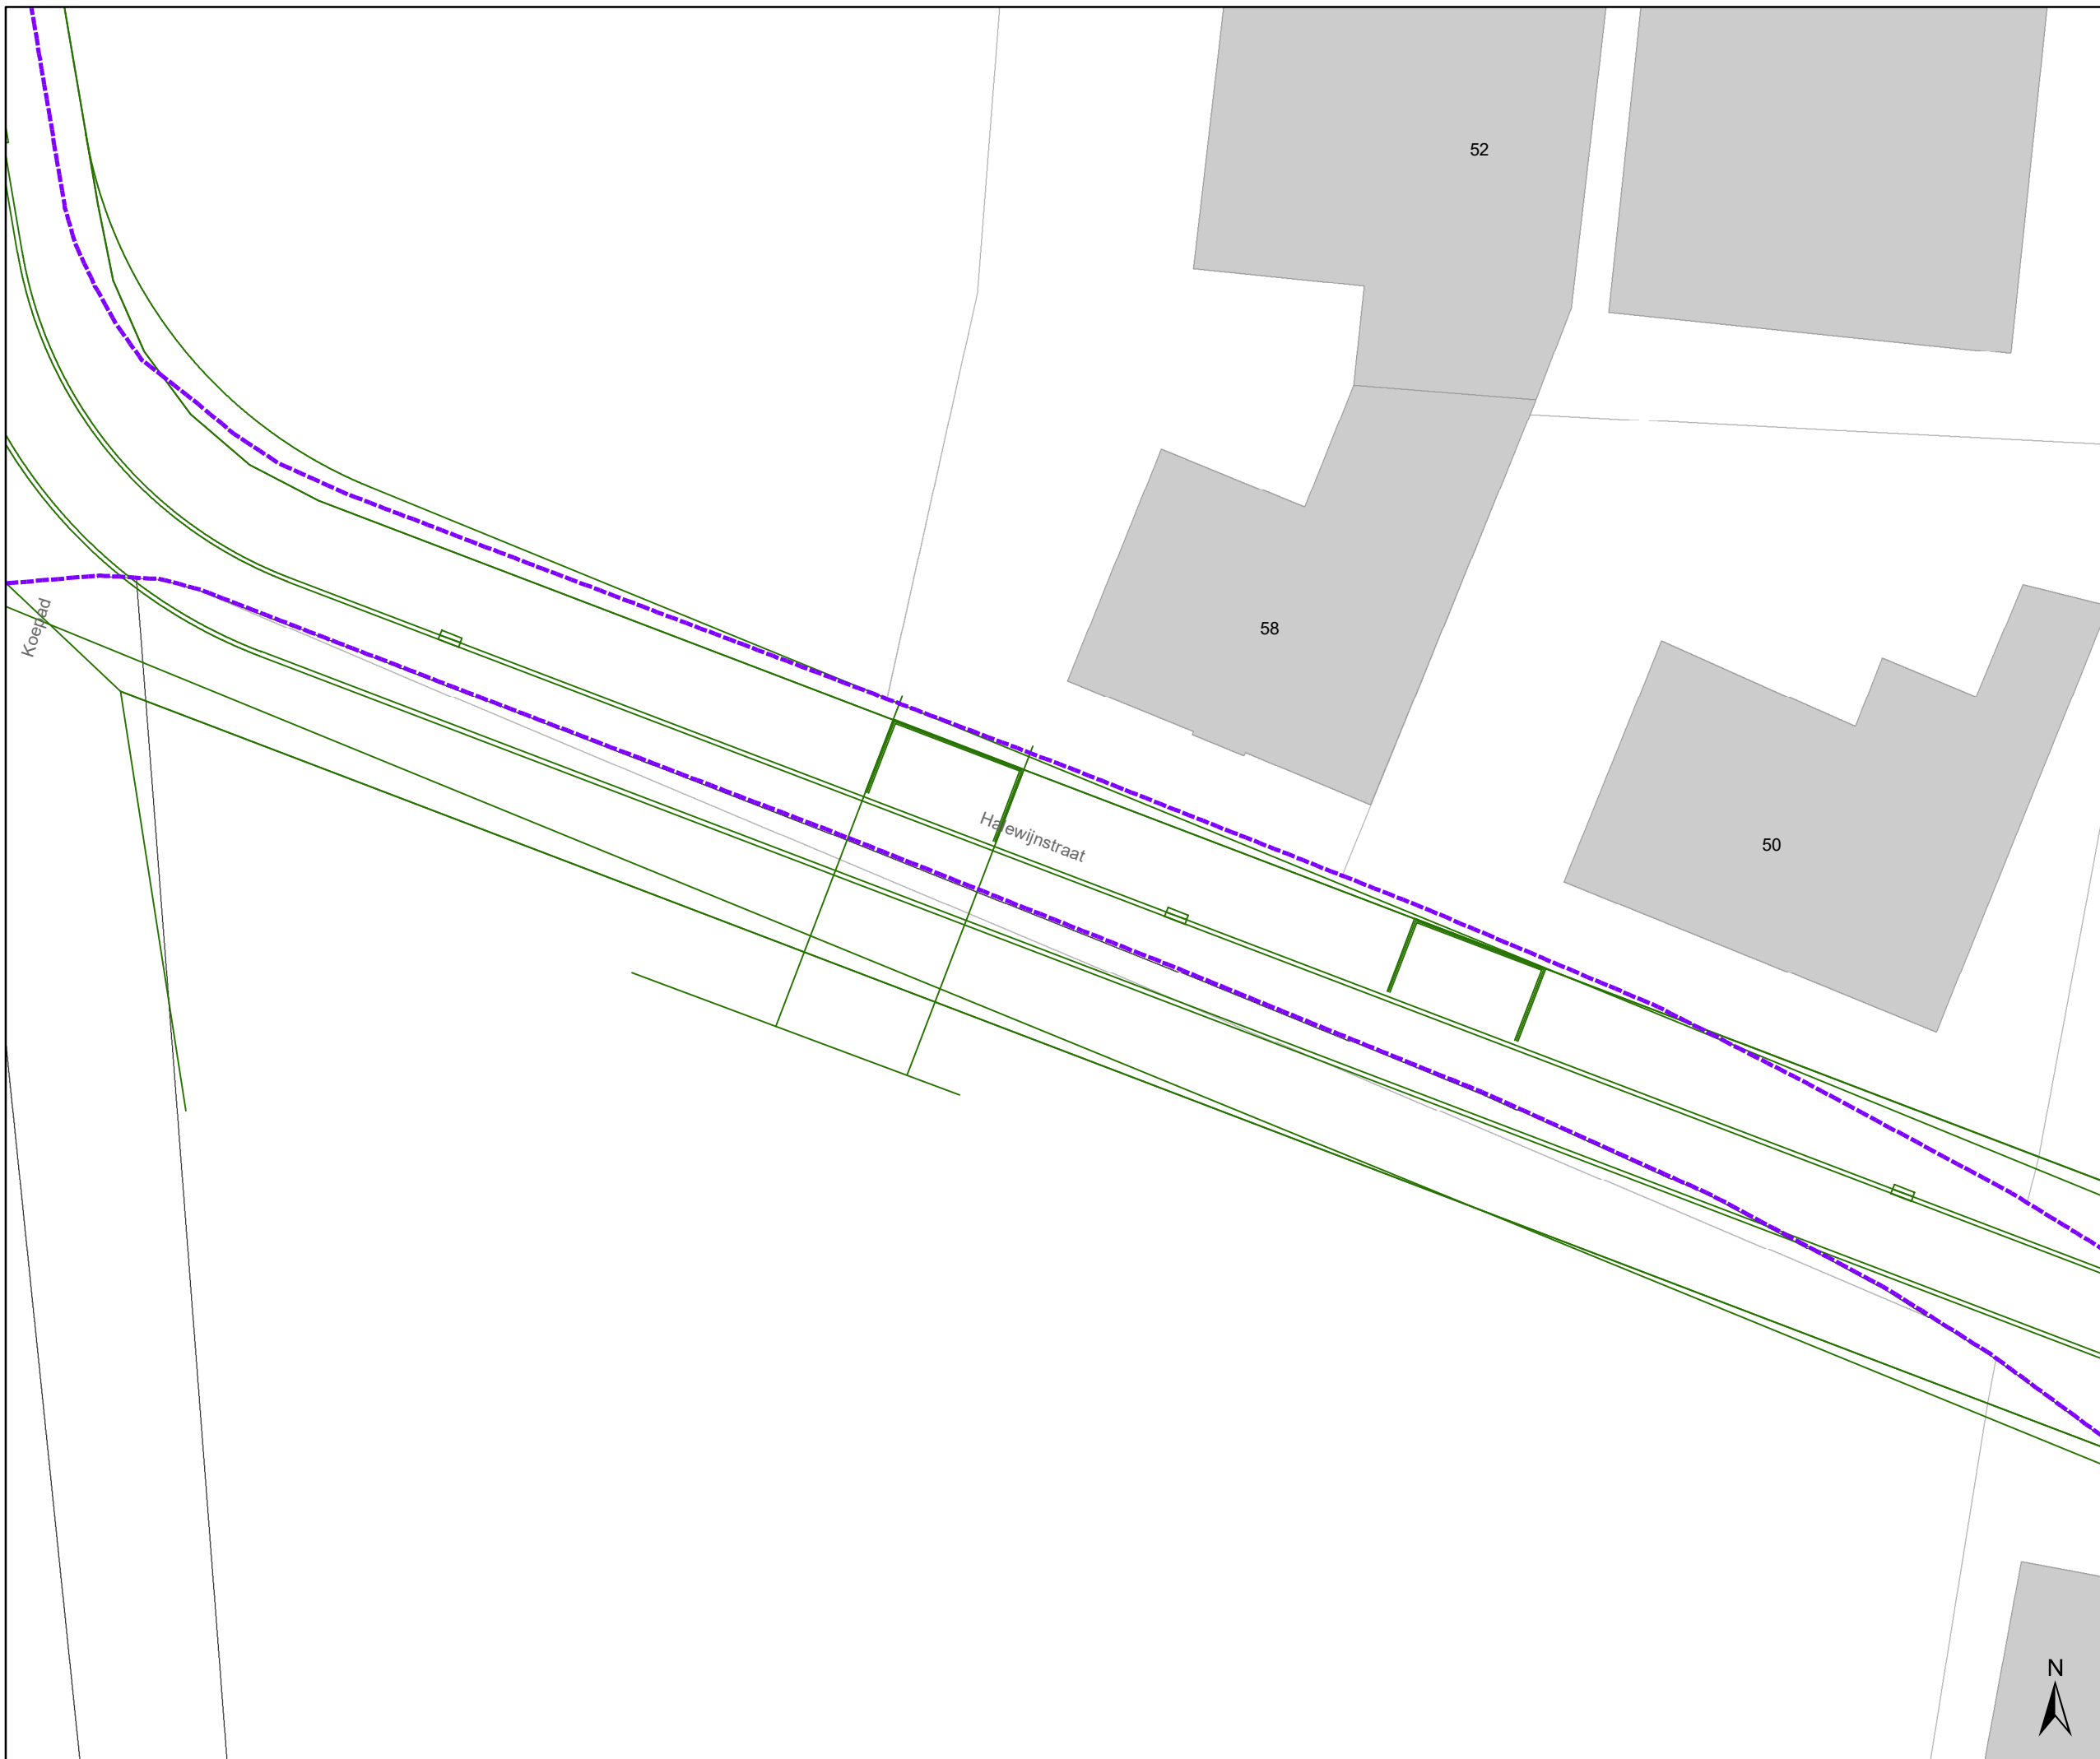


DATUM	SCHAAL	PLAN	P FORMAAT
6/02/2025	1/200	33/44	A3




Legende

-  Bestaande verkeersborden
-  Geplande verkeersborden
-  Te verwijderen verkeersborden
-  Bestaande wegmarkeringen
-  Geplande wegmarkeringen
-  Te verwijderen wegmarkeringen

Overige

-  Grens werken - IKZ heraanleg
-  Ontwerp heraanleg
-  Ander gepland dossier (in voorbereiding bij MOBBD)

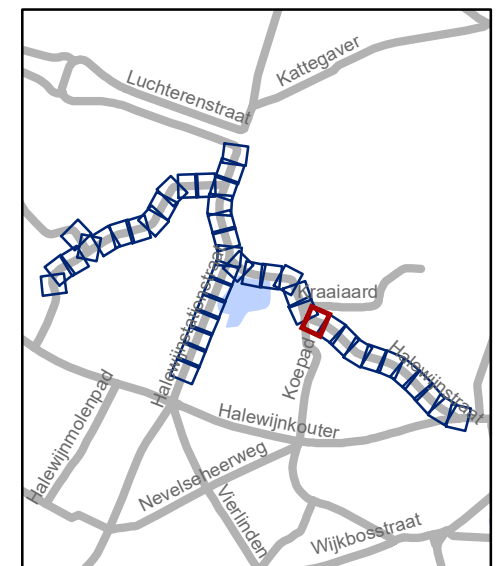

gent: Mobiliteitsbedrijf stad Gent
Verkeerstechnische taken

Halewijnstationstraat Heraanleg definitief

Dossinummer P-636306




DATUM	SCHAAL	PLAN	P FORMAAT
6/02/2025	1/200	34/44	A3




Legende

-  Bestaande verkeersborden
-  Geplande verkeersborden
-  Te verwijderen verkeersborden
-  Bestaande wegmarkeringen
-  Geplande wegmarkeringen
-  Te verwijderen wegmarkeringen

Overige

-  Grens werken - IKZ heraanleg
-  Ontwerp heraanleg
-  Ander gepland dossier (in voorbereiding bij MOBBED)

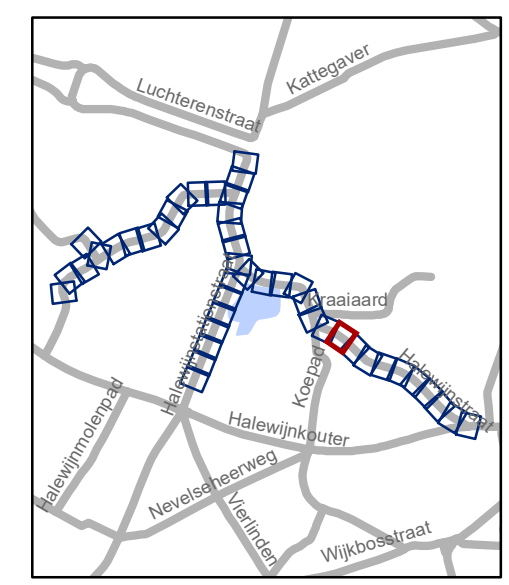


gent: Mobiliteitsbedrijf stad Gent
Verkeerstechnische taken


Halewijnstationstraat Heraanleg definitief

Dossiernummer P-636306

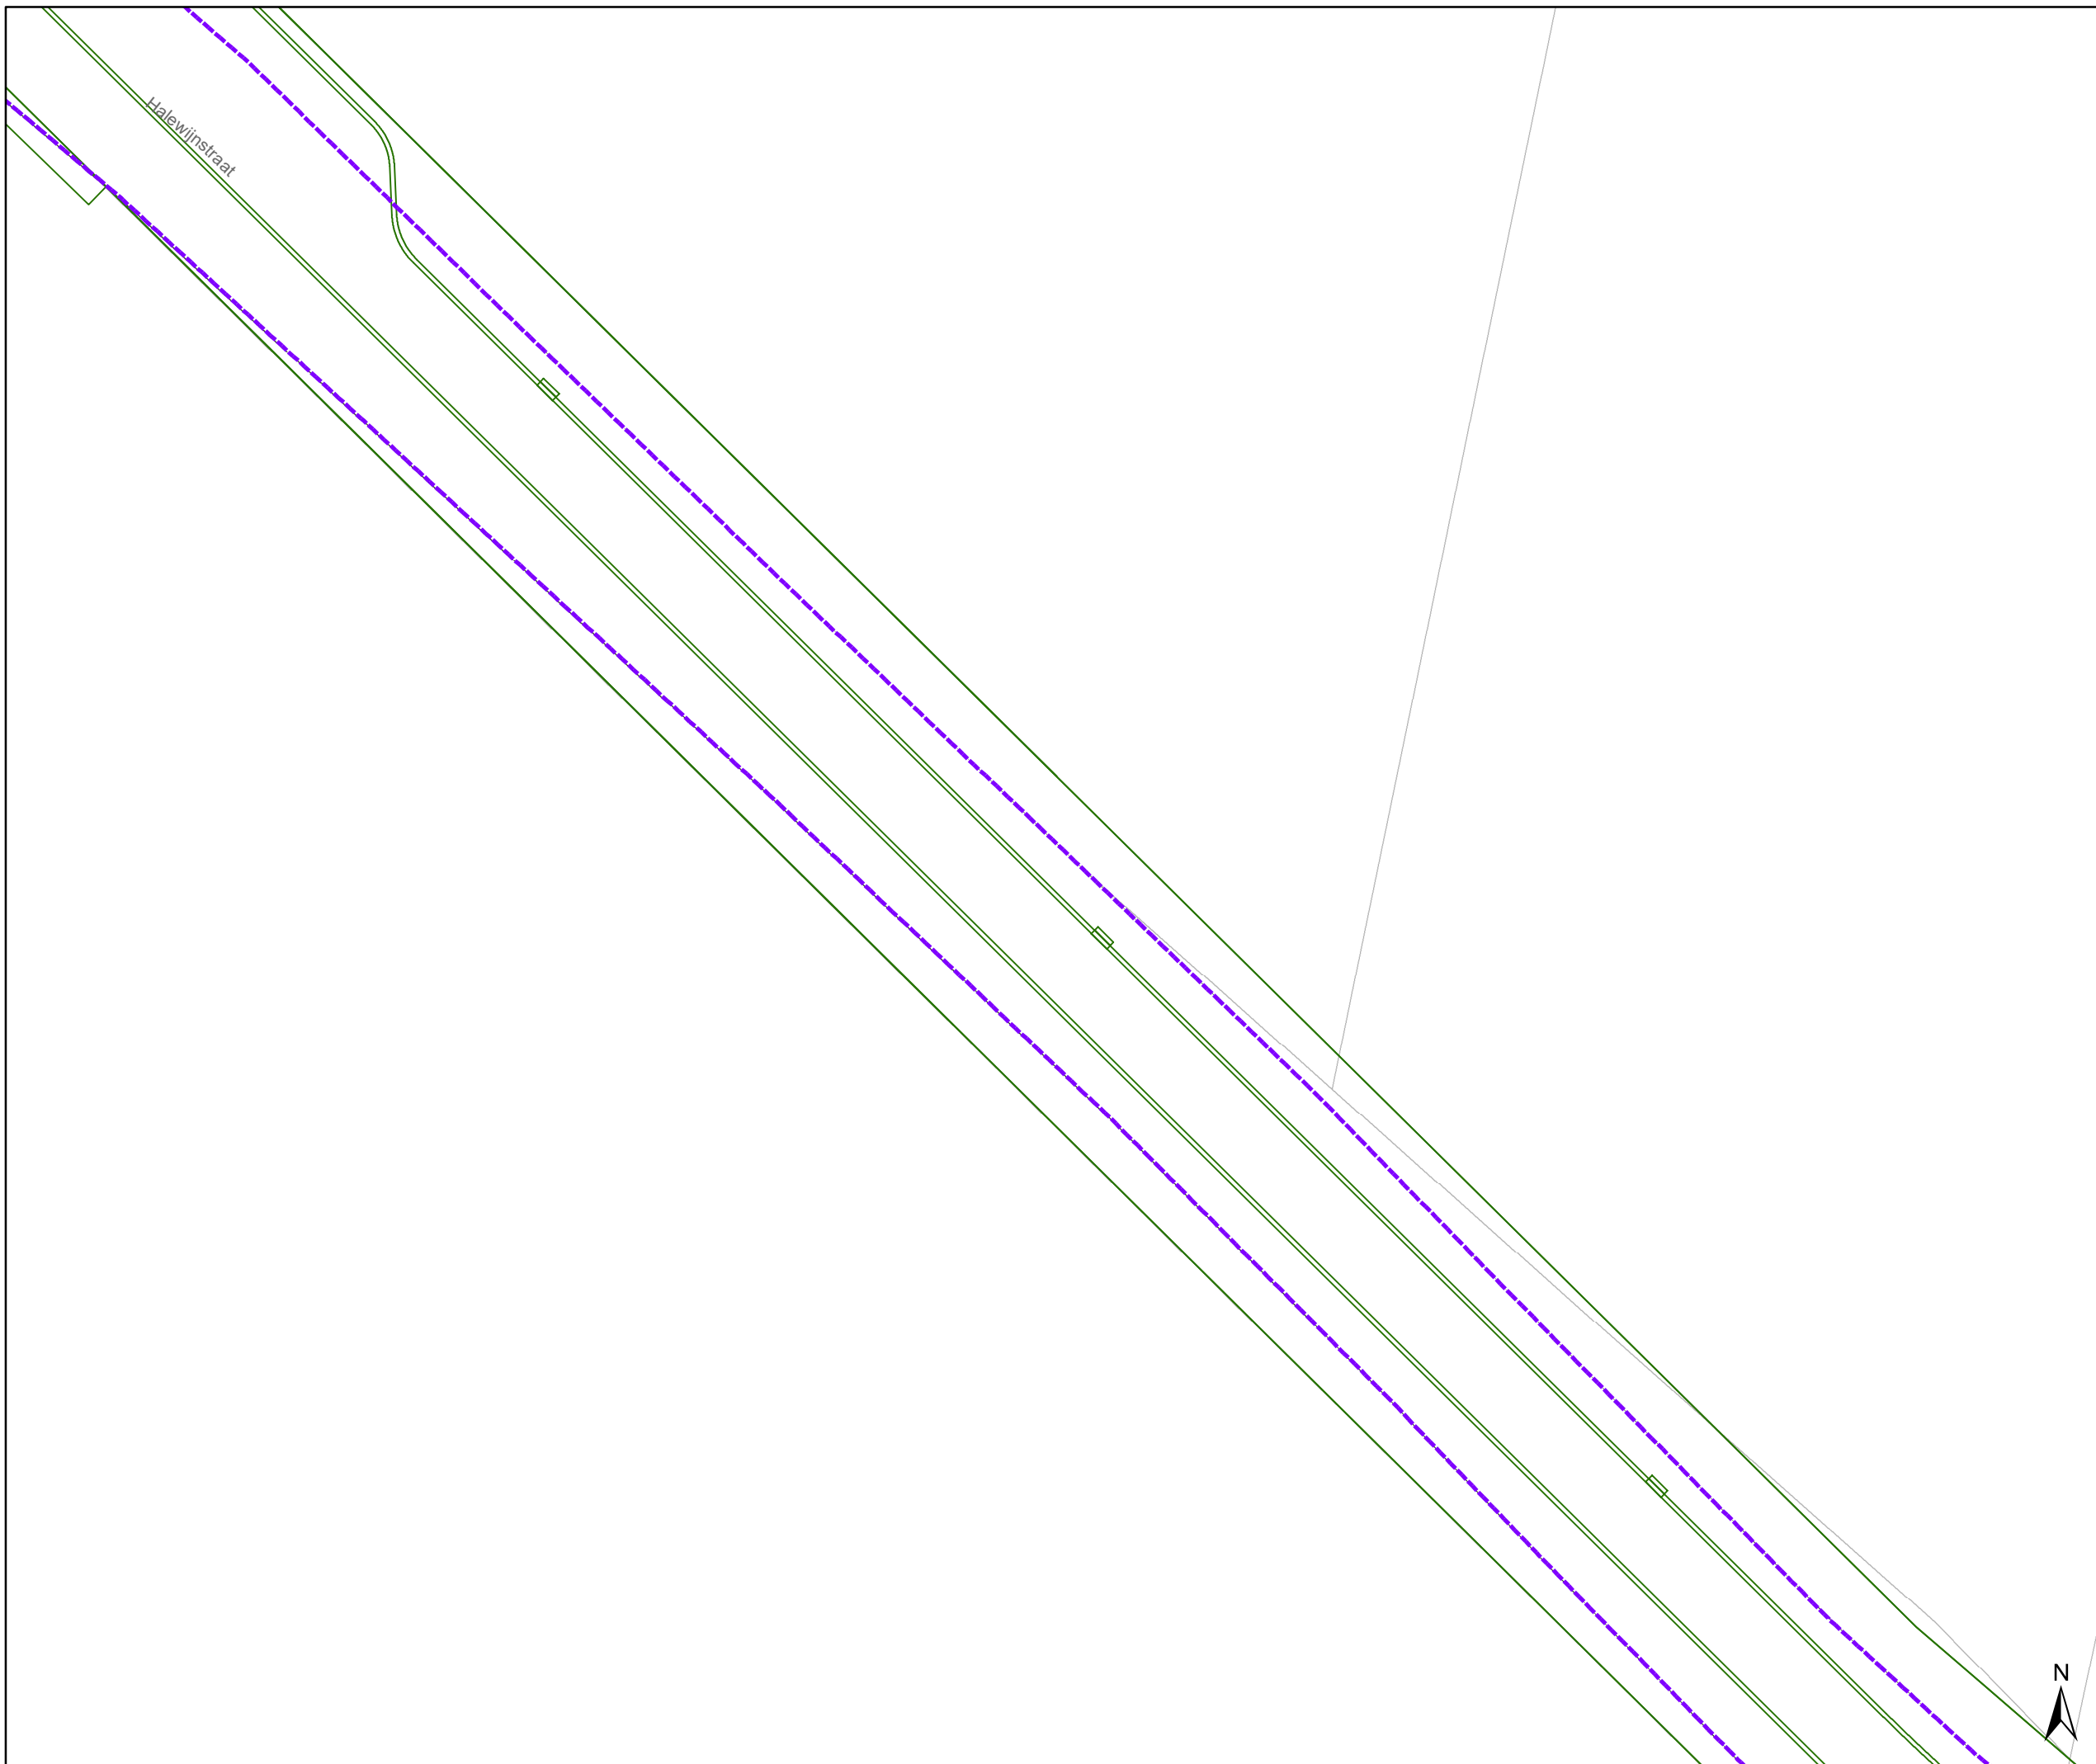


DATUM	SCHAAL	PLAN	P.FORMAAT
6/02/2025	1/200	35/44	A3




Legende

-  Bestaande verkeersborden
-  Geplande verkeersborden
-  Te verwijderen verkeersborden
-  Bestaande wegmarkeringen
-  Geplande wegmarkeringen
-  Te verwijderen wegmarkeringen

Overige

-  Grens werken - IKZ heraanleg
-  Ontwerp heraanleg
-  Ander gepland dossier (in voorbereiding bij MOBBD)

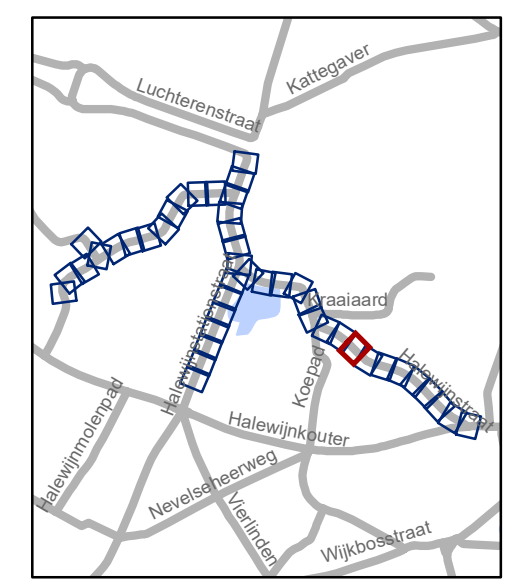

gent: Mobiliteitsbedrijf stad Gent
Verkeerstechnische taken

**Halewijnstationstraat
Heraanleg definitief**

Dossiernummer P-636306




DATUM	SCHAAL	PLAN	P.FORMAAT
6/02/2025	1/200	36/44	A3




Legende

-  Bestaande verkeersborden
-  Geplande verkeersborden
-  Te verwijderen verkeersborden
-  Bestaande wegmarkeringen
-  Geplande wegmarkeringen
-  Te verwijderen wegmarkeringen

Overige

-  Grens werken - IKZ heraanleg
-  Ontwerp heraanleg
-  Ander gepland dossier (in voorbereiding bij MOBBED)

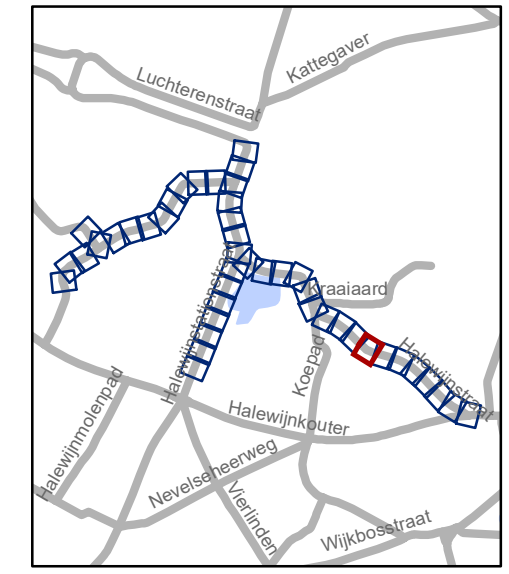


gent: Mobiliteitsbedrijf stad Gent
Verkeerstechnische taken

Halewijnstationstraat Heraanleg definitief

Dossinummer P-636306

DATUM	SCHAAL	PLAN	P.FORMAAT
6/02/2025	1/200	37/44	A3



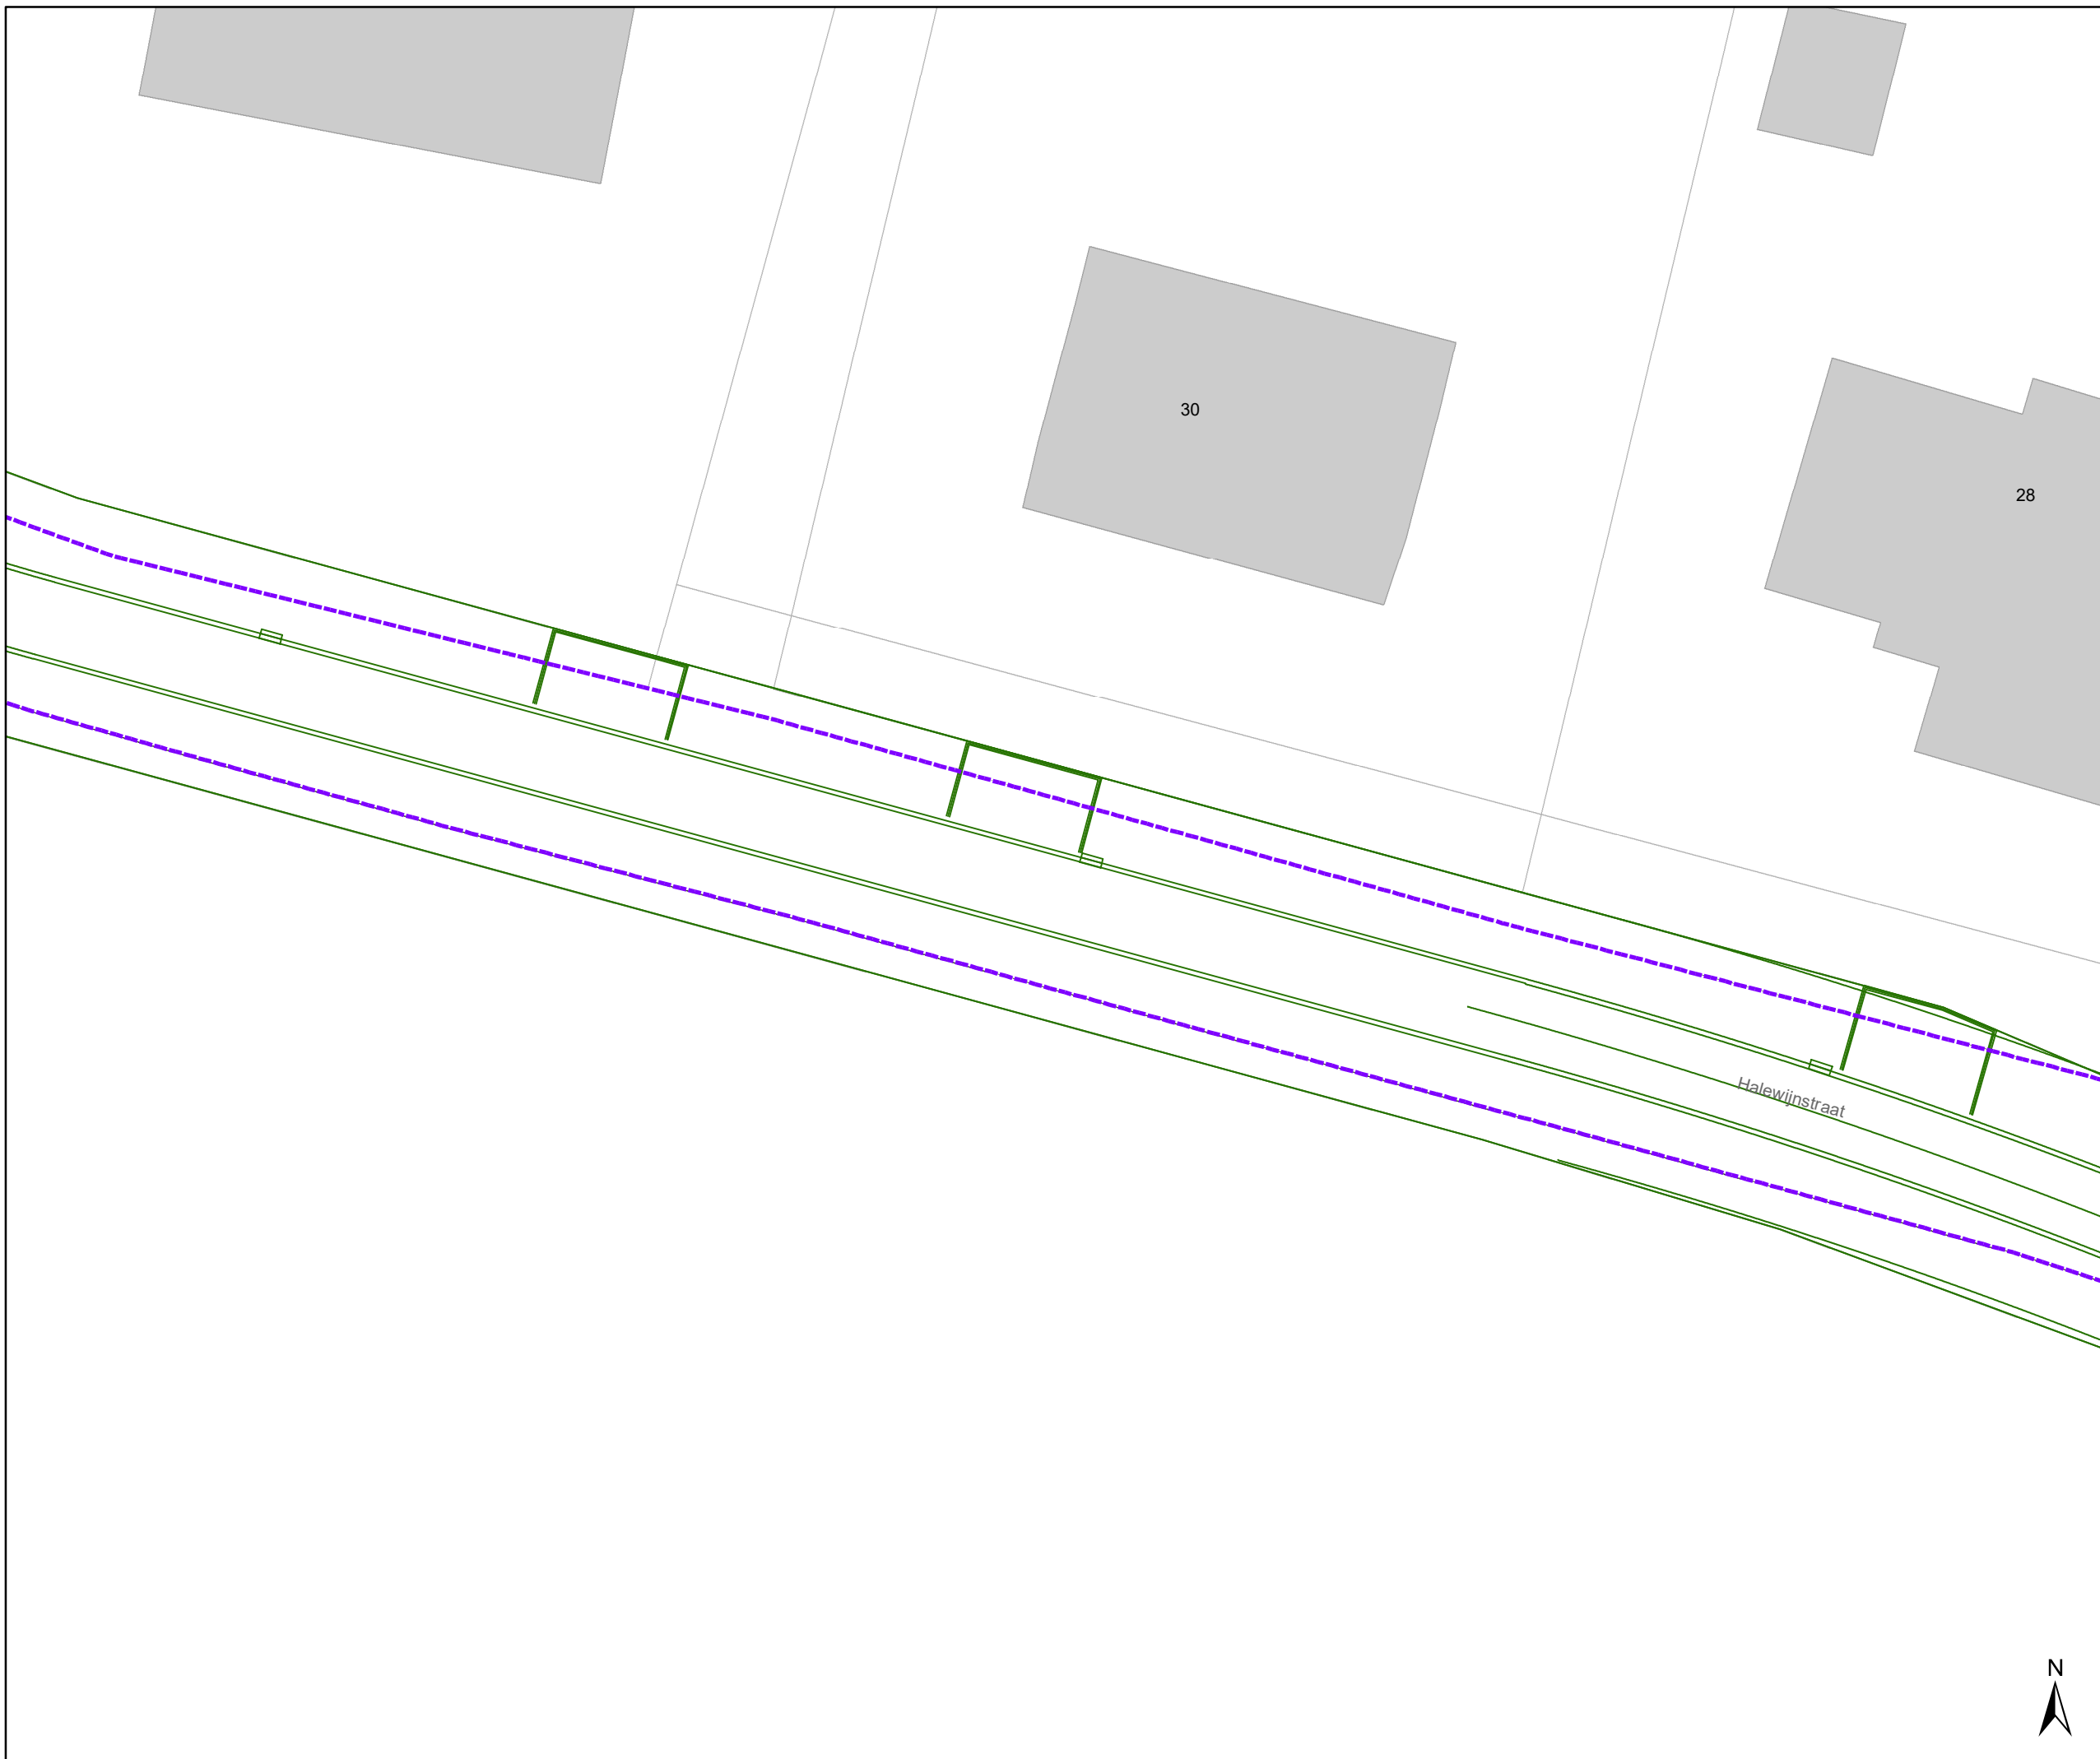


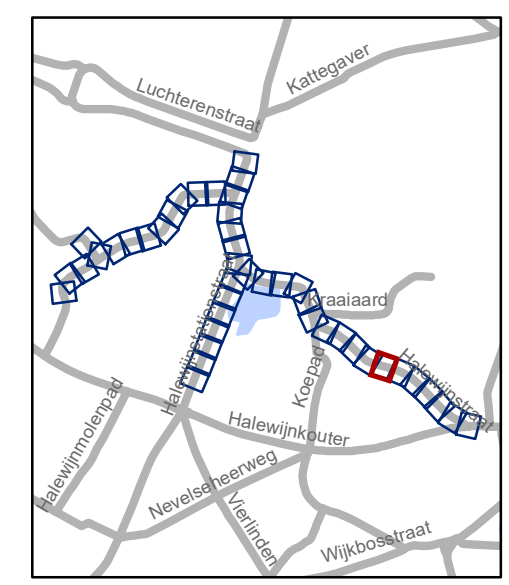


Legende

-  Bestaande verkeersborden
-  Geplande verkeersborden
-  Te verwijderen verkeersborden
-  Bestaande wegmarkeringen
-  Geplande wegmarkeringen
-  Te verwijderen wegmarkeringen

Overige

-  Grens werken - IKZ heraanleg
-  Ontwerp heraanleg
-  Ander gepland dossier (in voorbereiding bij MOBBED)




gent: Mobiliteitsbedrijf stad Gent
Verkeerstechnische taken

Halewijnstationstraat Heraanleg definitief

Dossinummer P-636306

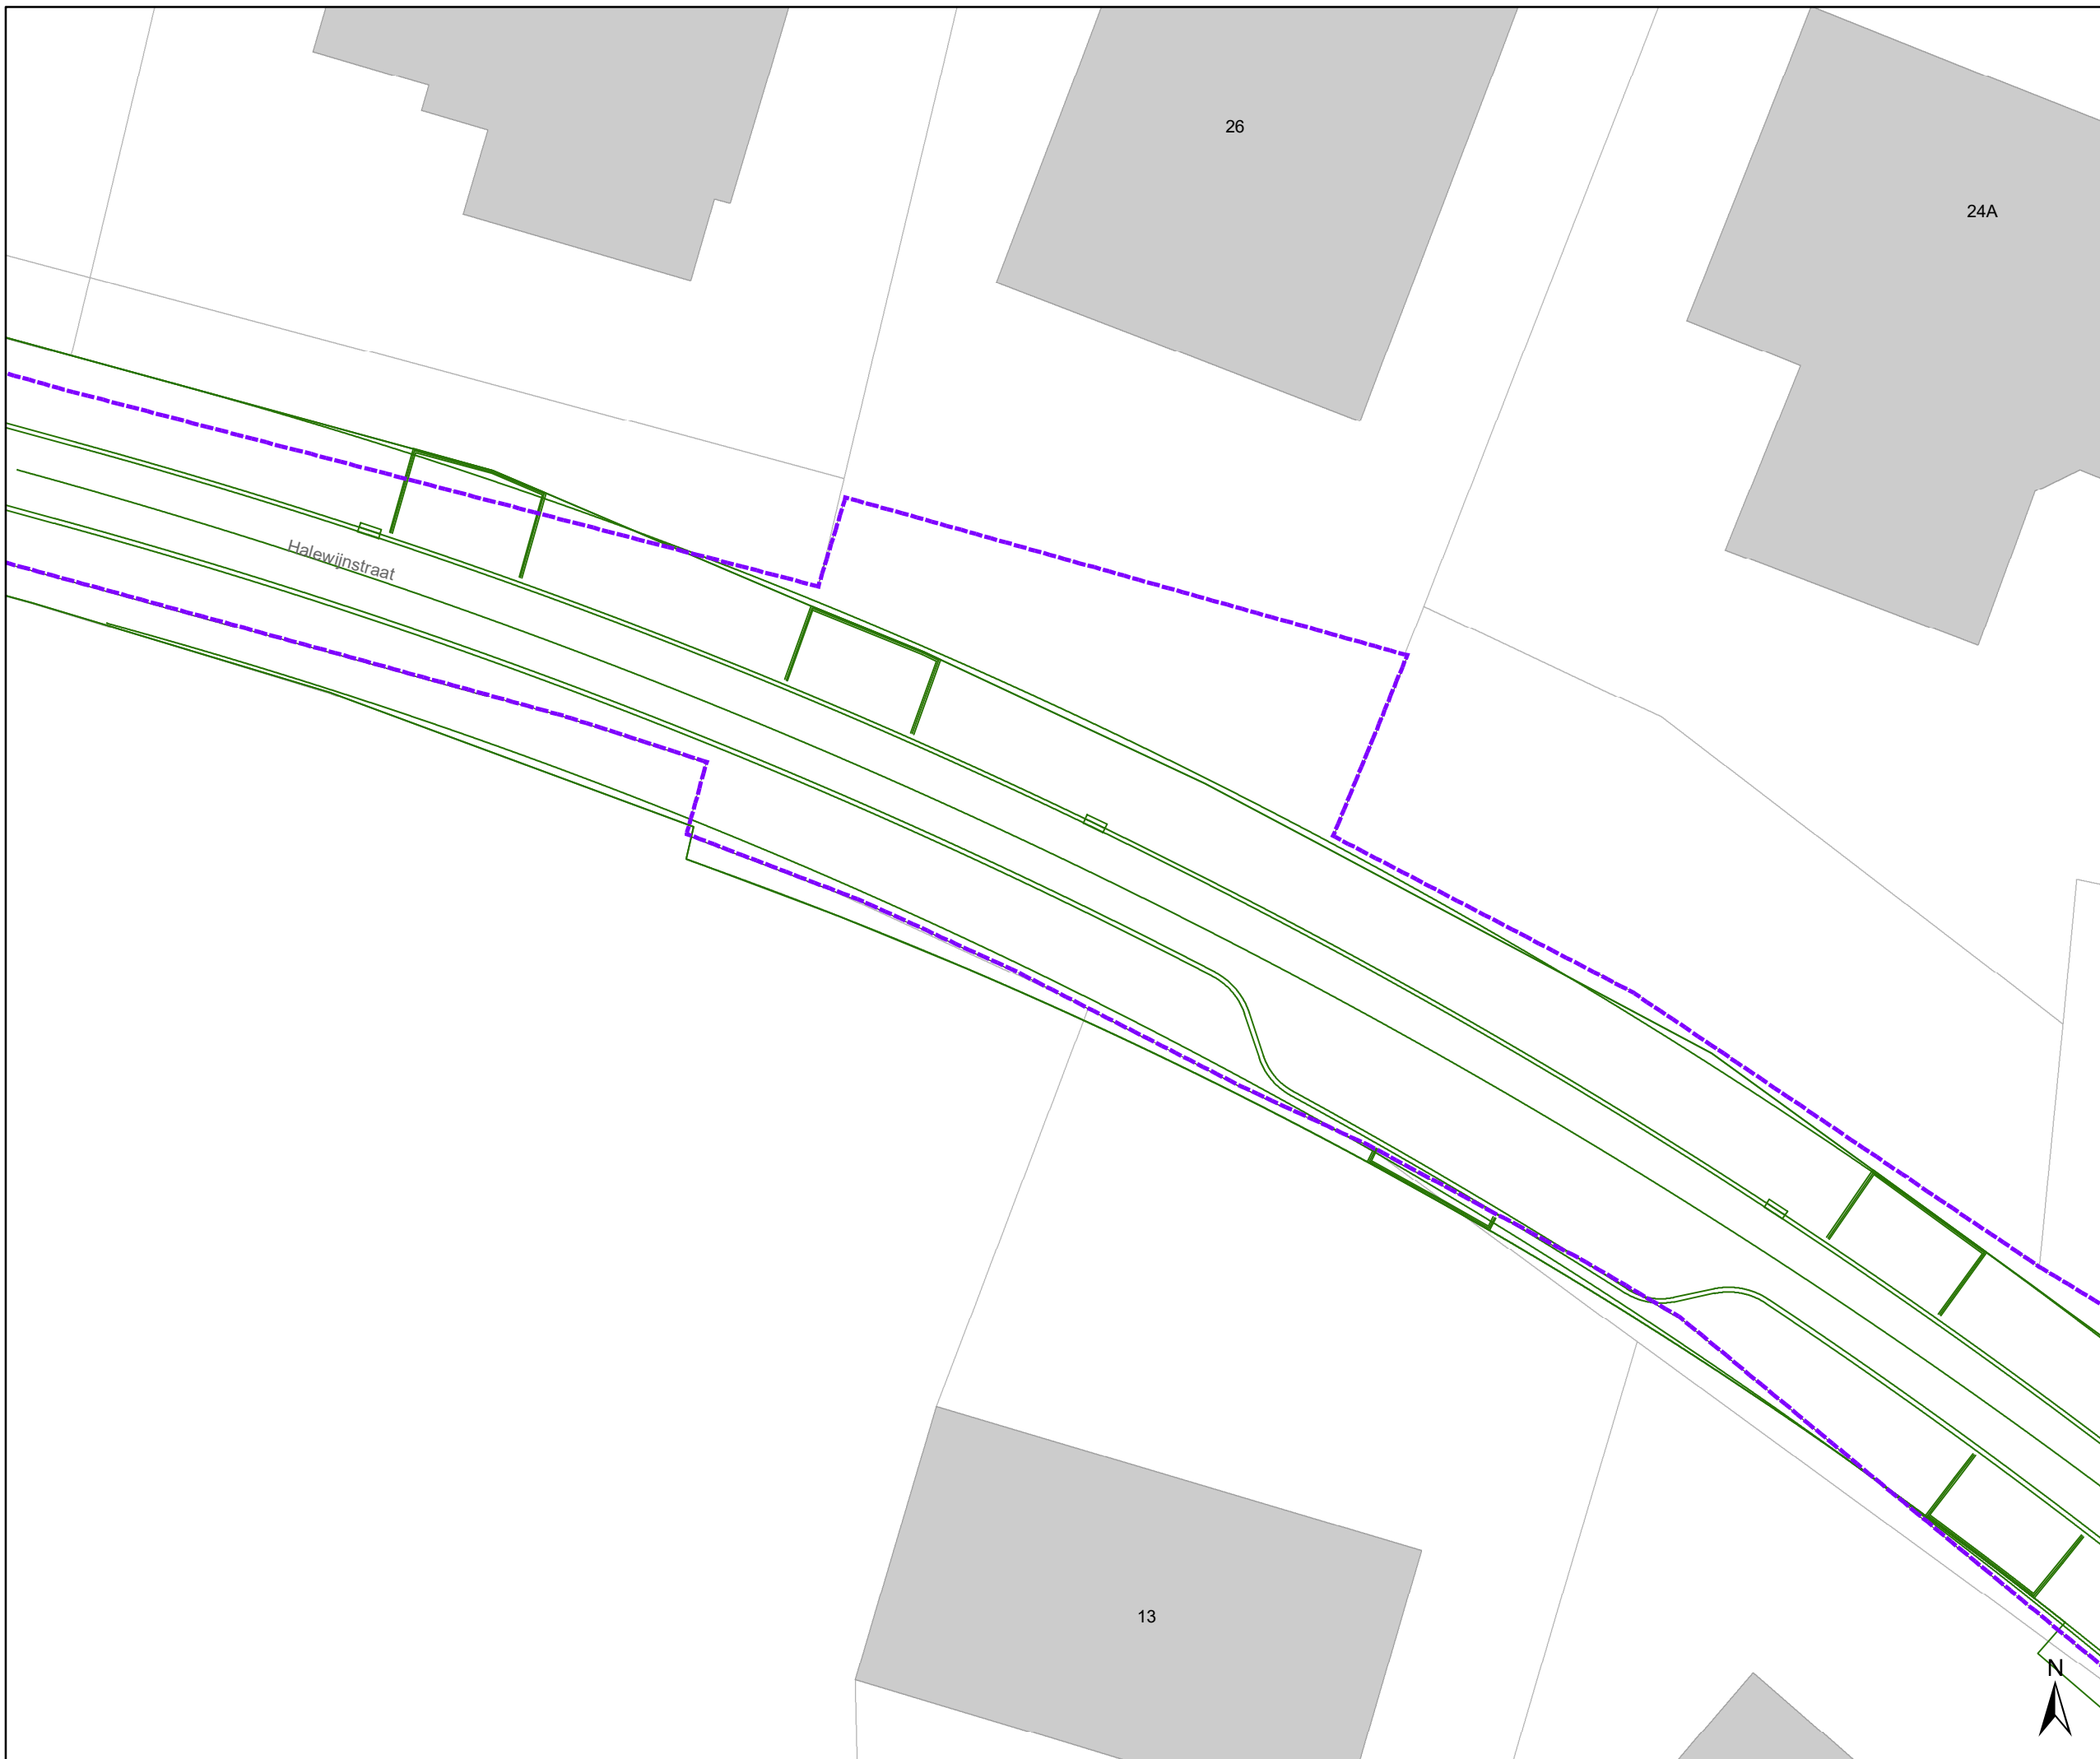


DATUM	SCHAAL	PLAN	P FORMAAT
6/02/2025	1/200	38/44	A3




Legende

-  Bestaande verkeersborden
-  Geplande verkeersborden
-  Te verwijderen verkeersborden
-  Bestaande wegmarkeringen
-  Geplande wegmarkeringen
-  Te verwijderen wegmarkeringen

Overige

-  Grens werken - IKZ heraanleg
-  Ontwerp heraanleg
-  Ander gepland dossier (in voorbereiding bij MOBBED)

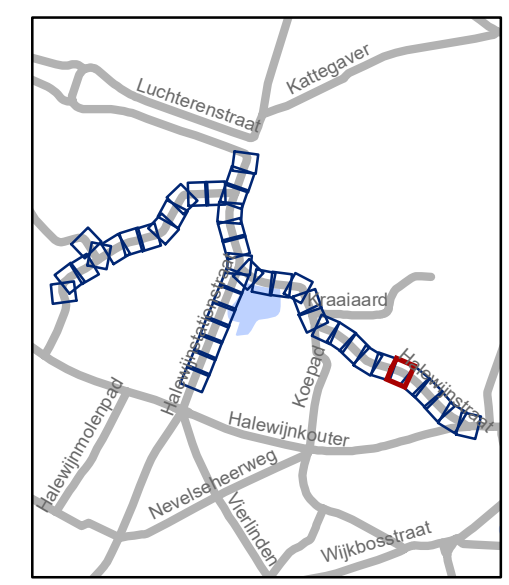

gent: Mobiliteitsbedrijf stad Gent
Verkeerstechnische taken

Halewijnstationstraat Heraanleg definitief

Dossinummer P-636306

DATUM	SCHAAL	PLAN	P.FORMAAT
6/02/2025	1/200	39/44	A3






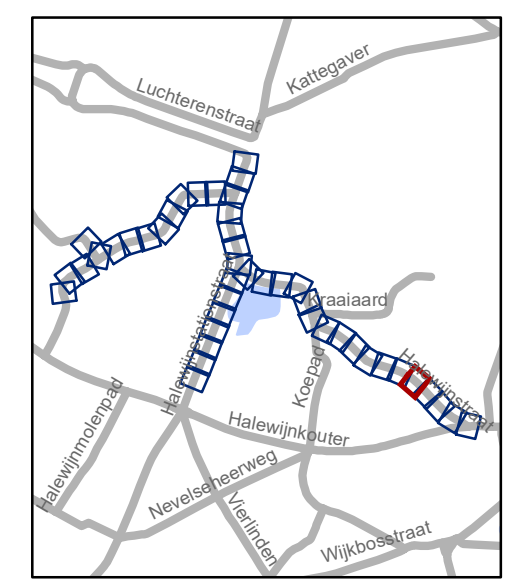


Legende

-  Bestaande verkeersborden
-  Geplande verkeersborden
-  Te verwijderen verkeersborden
-  Bestaande wegmarkeringen
-  Geplande wegmarkeringen
-  Te verwijderen wegmarkeringen

Overige

-  Grens werken - IKZ heraanleg
-  Ontwerp heraanleg
-  Ander gepland dossier (in voorbereiding bij MOBBED)




gent: Mobiliteitsbedrijf stad Gent
Verkeerstechnische taken

**Halewijnstationstraat
Heraanleg definitief**

Dossiernummer P-636306

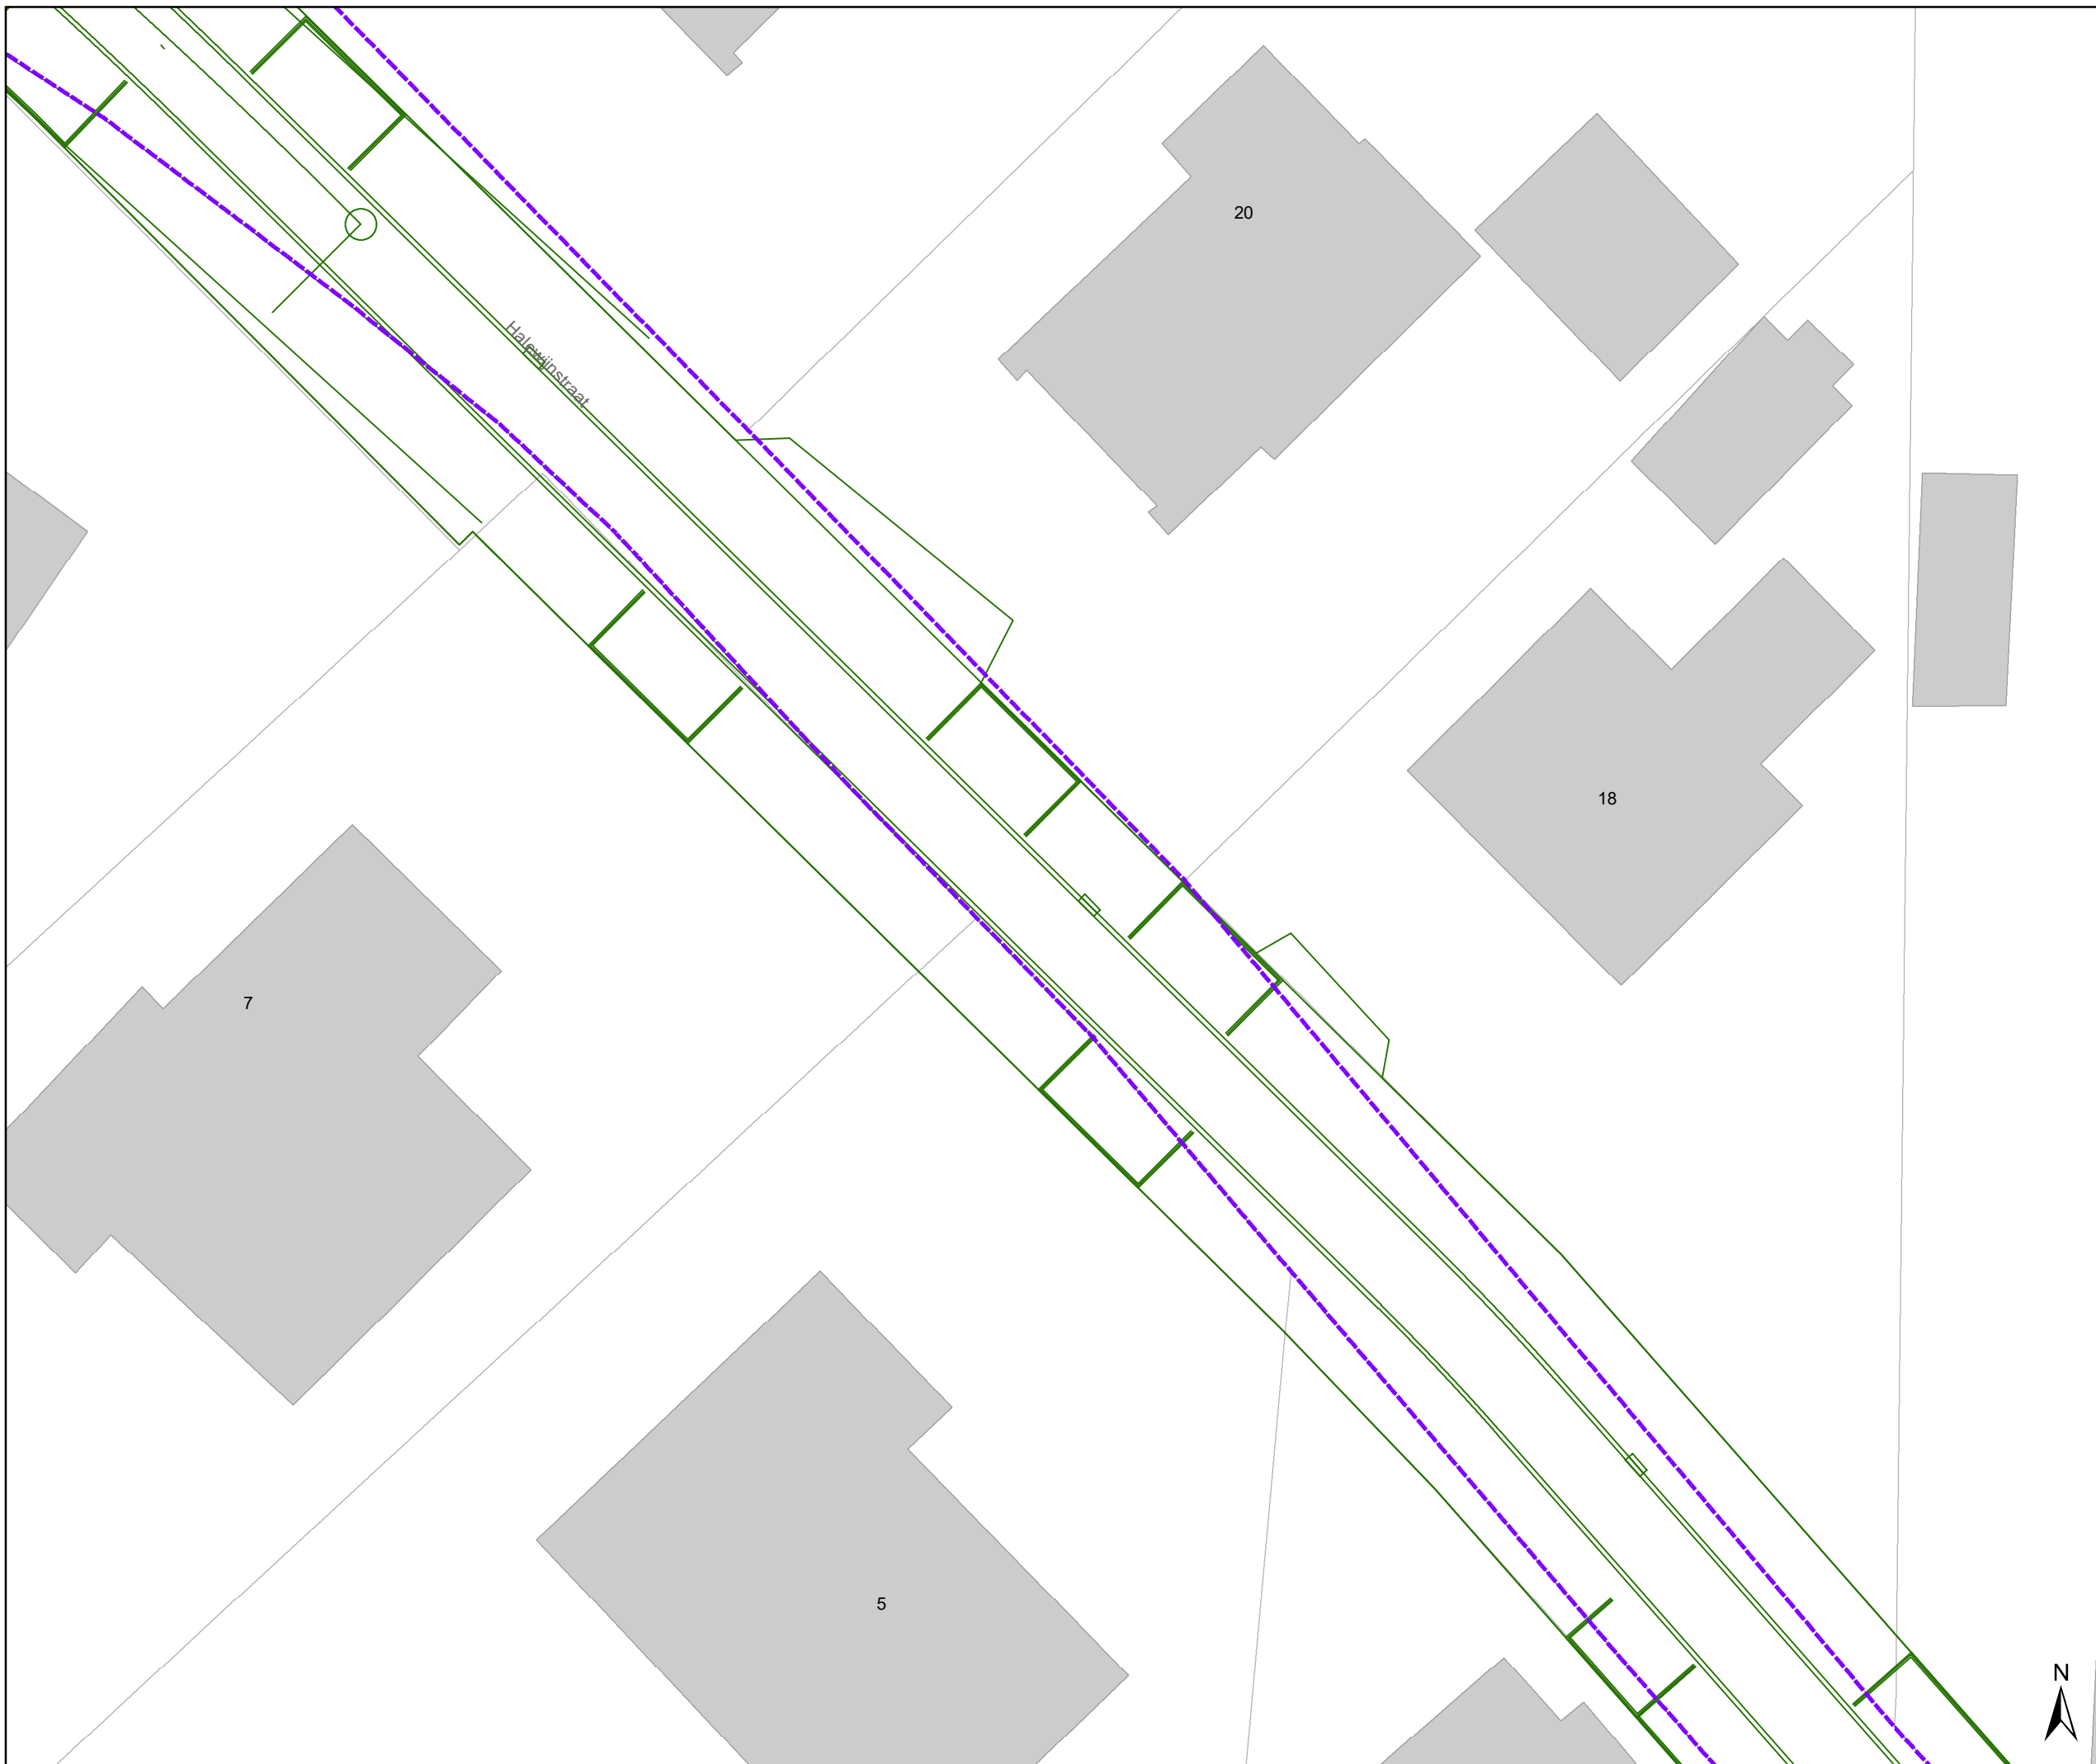


DATUM	SCHAAL	PLAN	P FORMAAT
6/02/2025	1/200	40/44	A3




Legende

-  Bestaande verkeersborden
-  Geplande verkeersborden
-  Te verwijderen verkeersborden
-  Bestaande wegmarkeringen
-  Geplande wegmarkeringen
-  Te verwijderen wegmarkeringen

Overige

-  Grens werken - IKZ heraanleg
-  Ontwerp heraanleg
-  Ander gepland dossier (in voorbereiding bij MOBBED)

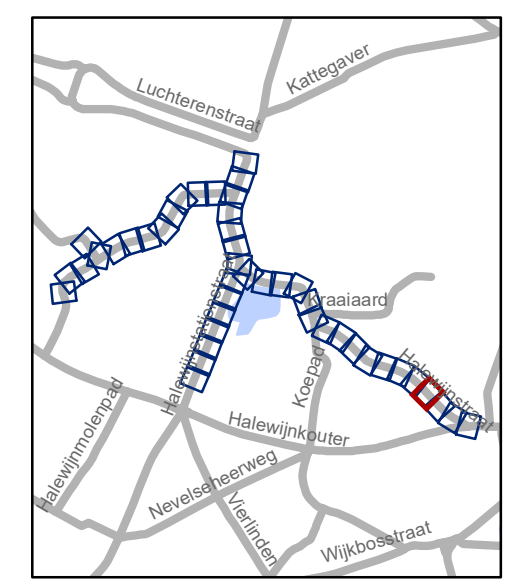

gent: Mobiliteitsbedrijf stad Gent
Verkeerstechnische taken

Halewijnstationstraat Heraanleg definitief

Dossiernummer P-636306




DATUM	SCHAAL	PLAN	P FORMAAT
6/02/2025	1/200	41/44	A3




Legende

-  Bestaande verkeersborden
-  Geplande verkeersborden
-  Te verwijderen verkeersborden
-  Bestaande wegmarkeringen
-  Geplande wegmarkeringen
-  Te verwijderen wegmarkeringen

Overige

-  Grens werken - IKZ heraanleg
-  Ontwerp heraanleg
-  Ander gepland dossier (in voorbereiding bij MOBBED)

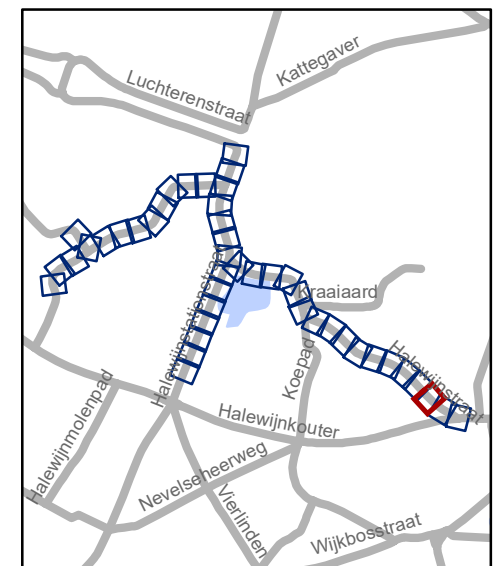


gent: Mobiliteitsbedrijf stad Gent
Verkeerstechnische taken

Halewijnstationstraat Heraanleg definitief

Dossiernummer P-636306

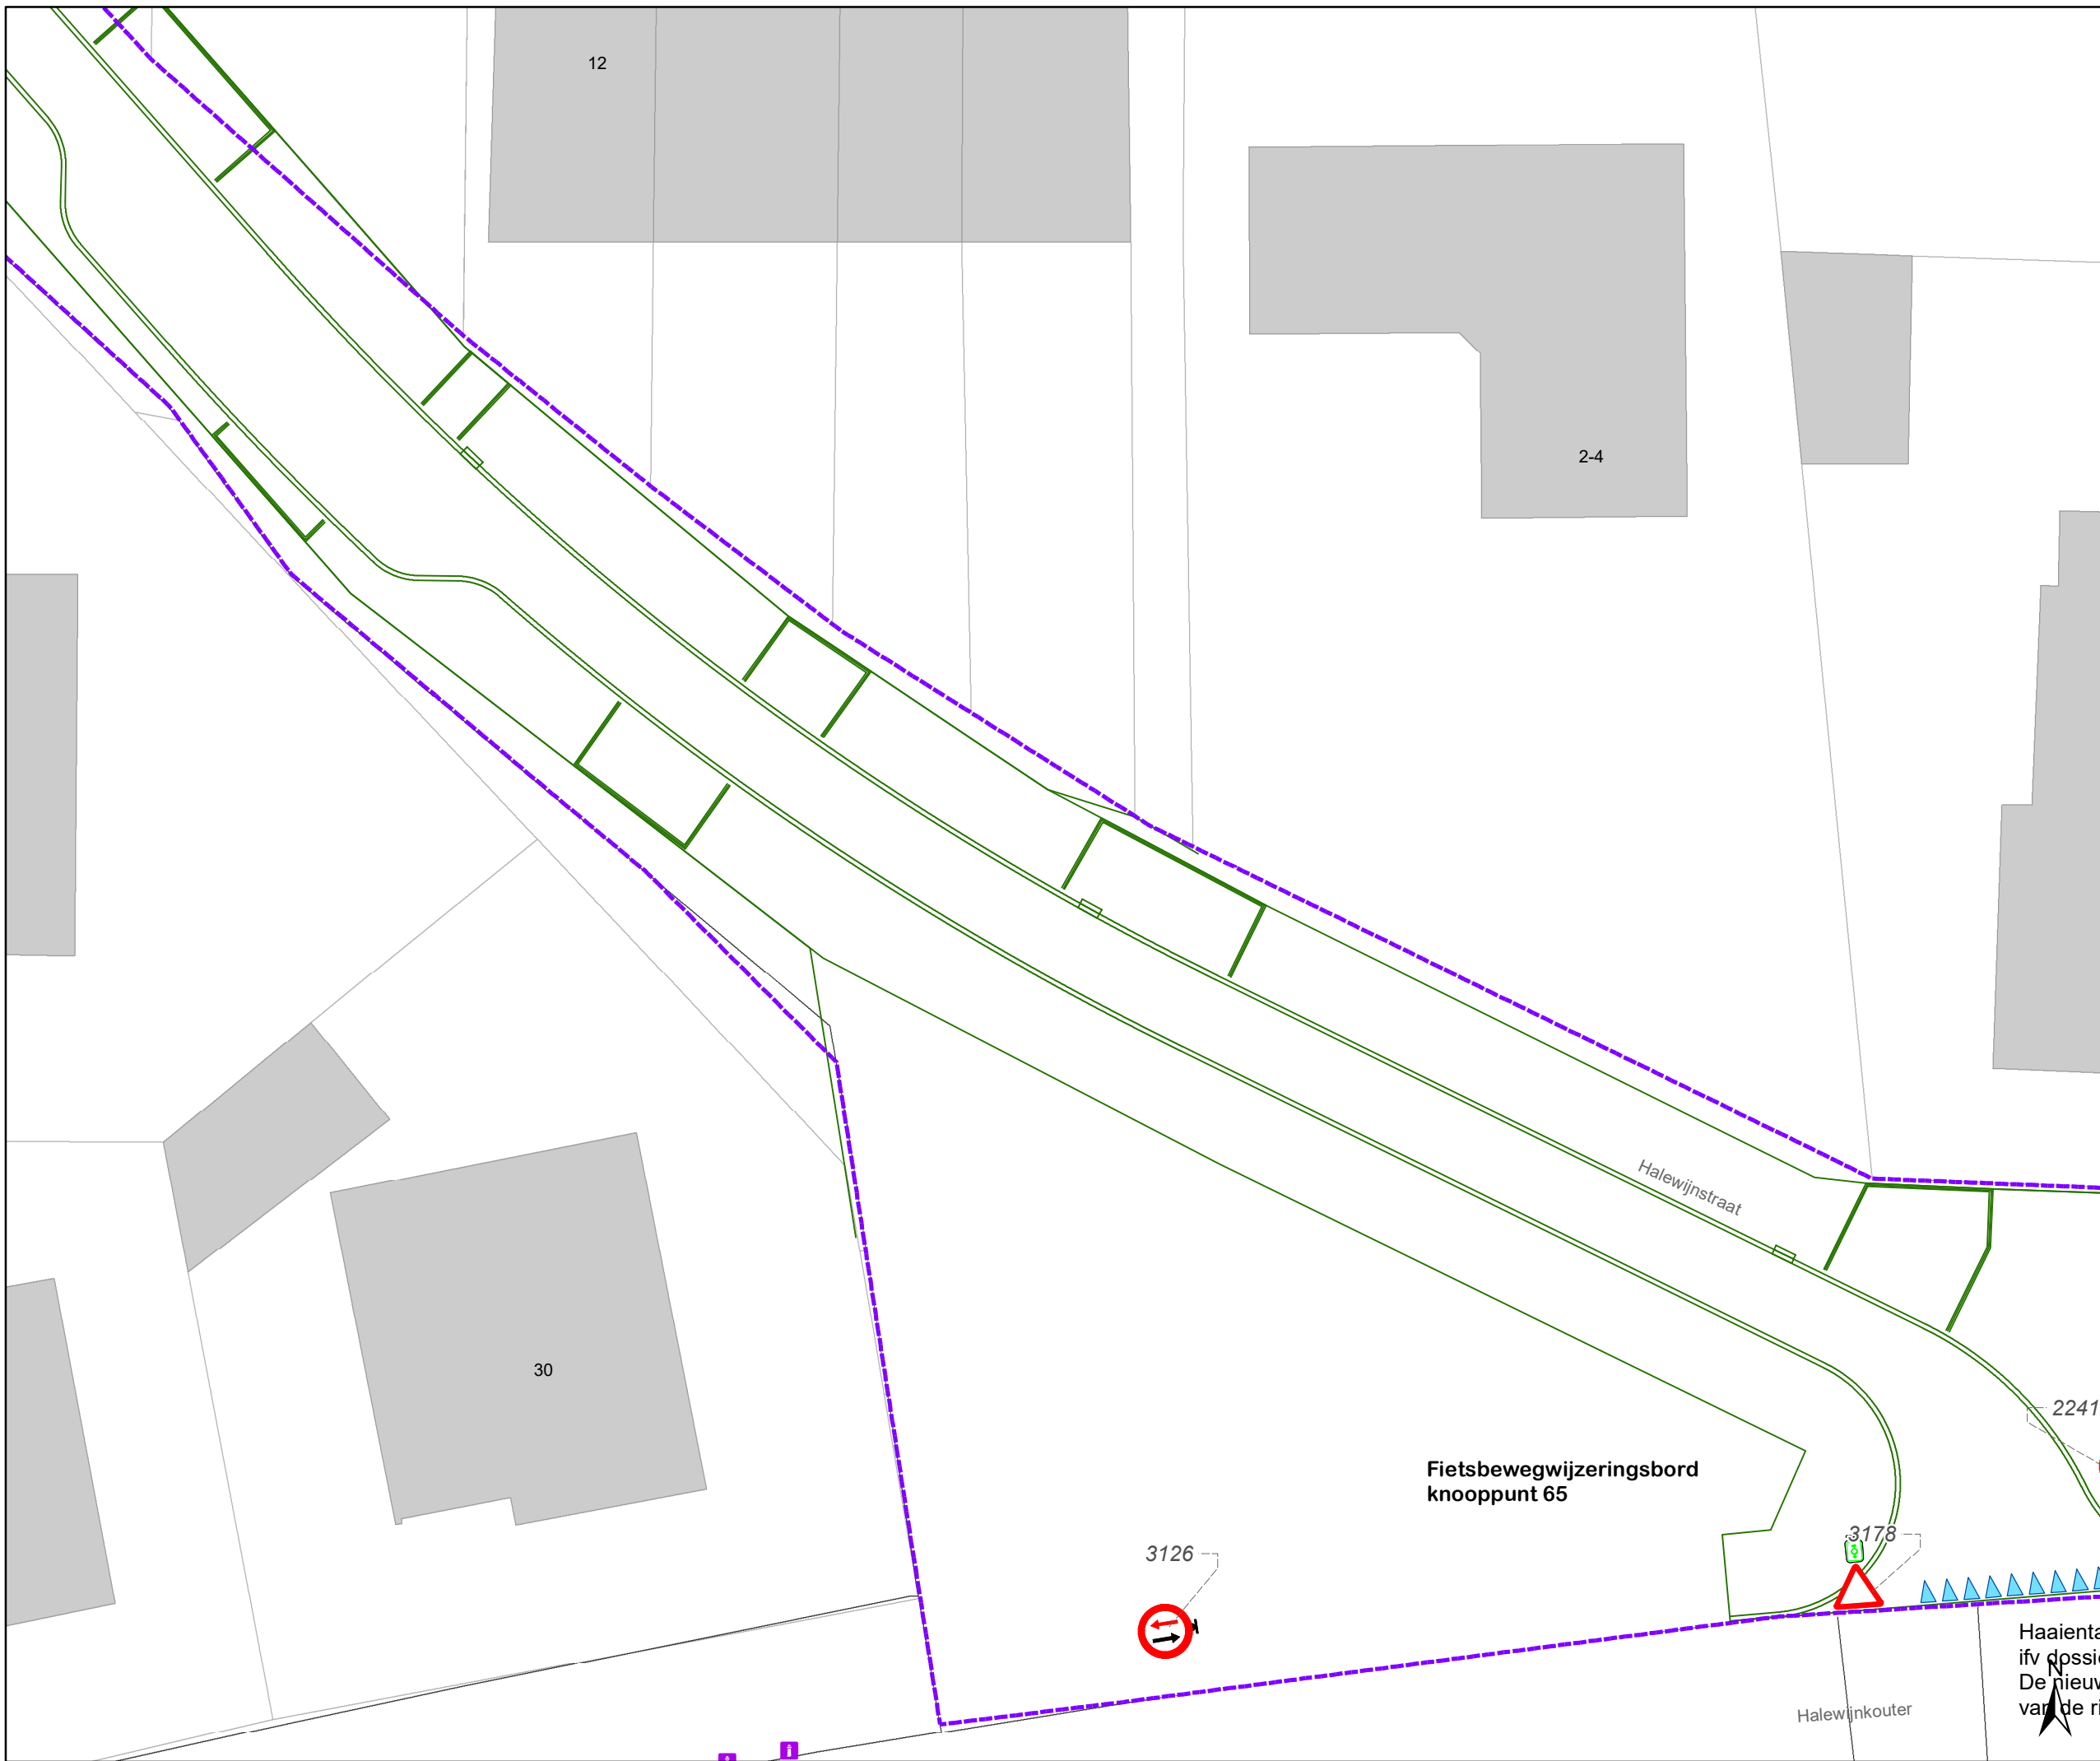


DATUM	SCHAAL	PLAN	P FORMAAT
6/02/2025	1/200	42/44	A3




Legende

-  Bestaande verkeersborden
-  Geplande verkeersborden
-  Te verwijderen verkeersborden
-  Bestaande wegmarkeringen
-  Geplande wegmarkeringen
-  Te verwijderen wegmarkeringen

Overige

-  Grens werken - IKZ heraanleg
-  Ontwerp heraanleg
-  Ander gepland dossier (in voorbereiding bij MOBBD)

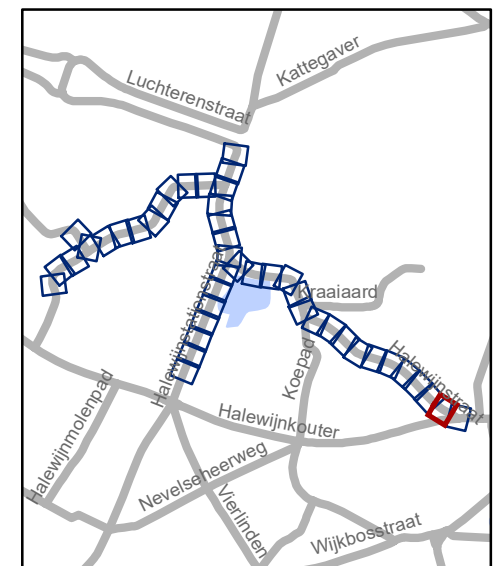


gent: Mobiliteitsbedrijf stad Gent
Verkeerstechnische taken

Halewijnstationstraat Heraanleg definitief

Dossiernummer P-636306

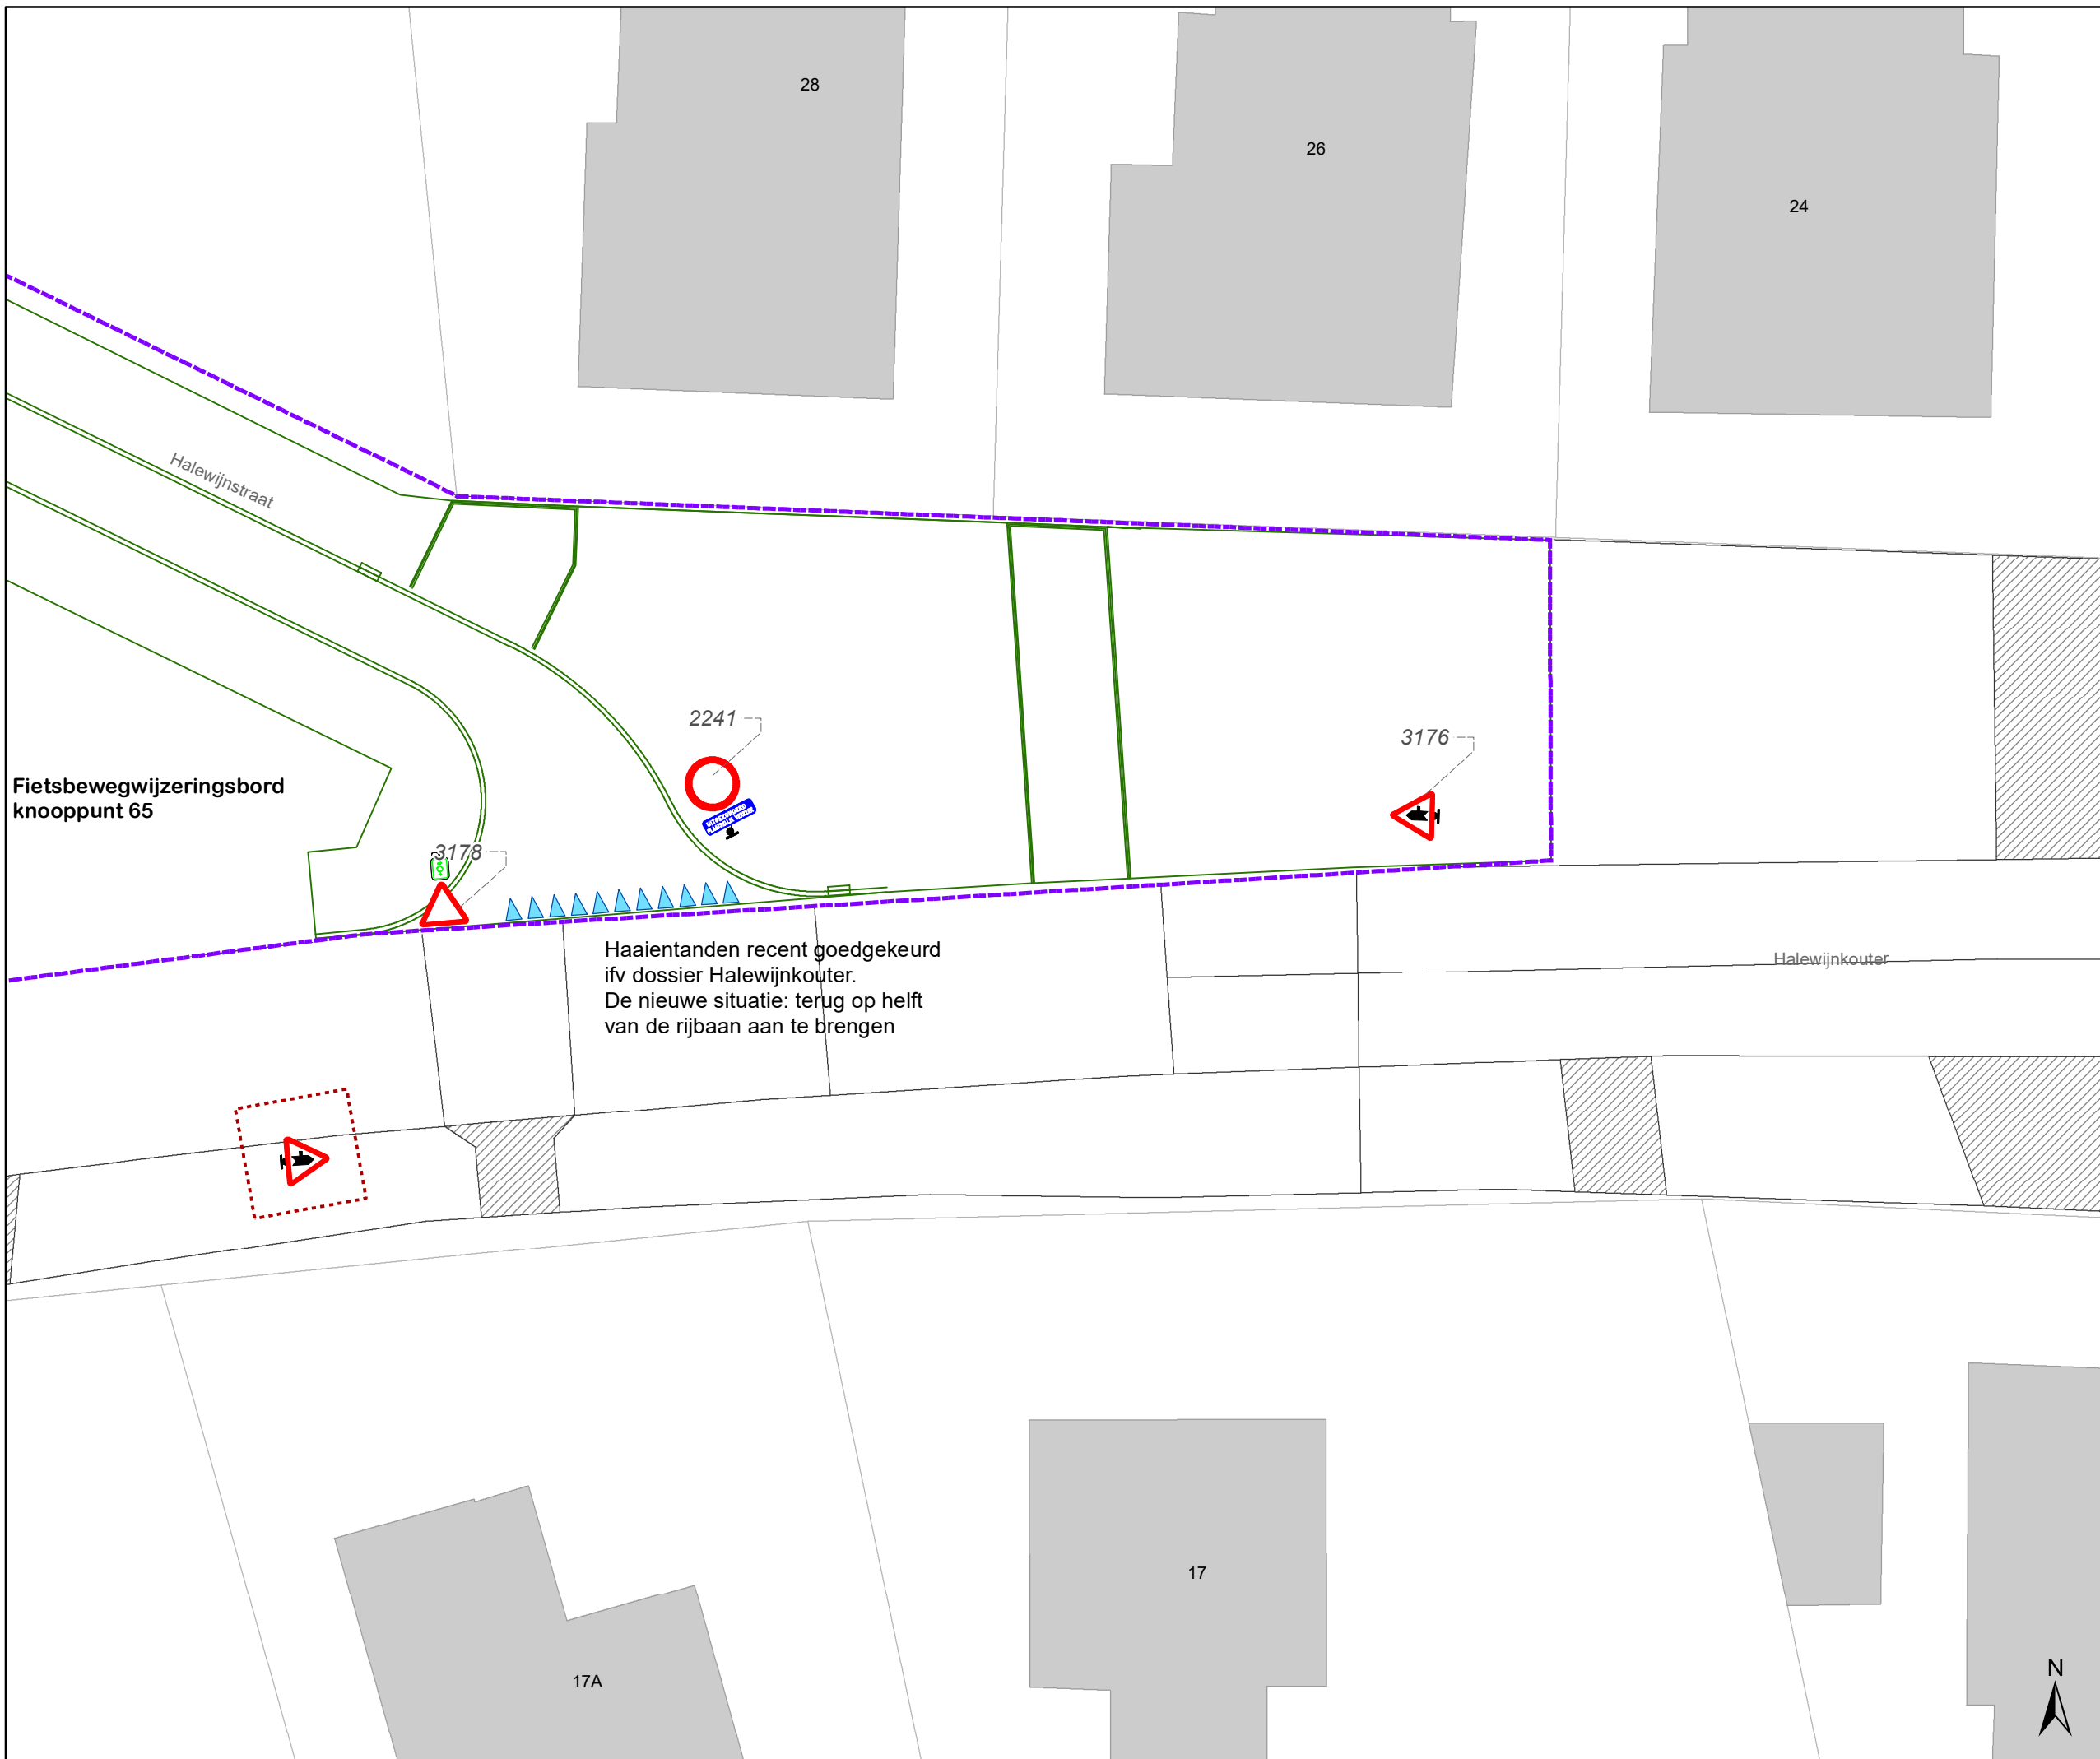


DATUM	SCHAAL	PLAN	P.FORMAAT
6/02/2025	1/200	43/44	A3




Legende

-  Bestaande verkeersborden
-  Geplande verkeersborden
-  Te verwijderen verkeersborden
-  Bestaande wegmarkeringen
-  Geplande wegmarkeringen
-  Te verwijderen wegmarkeringen

Overige

-  Grens werken - IKZ heraanleg
-  Ontwerp heraanleg
-  Ander gepland dossier (in voorbereiding bij MOBBD)

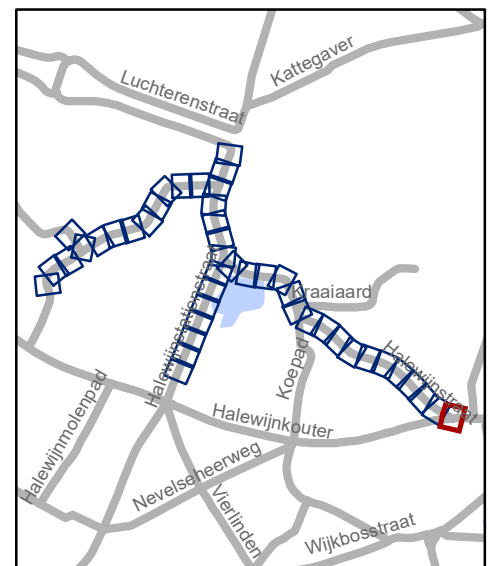

gent: Mobiliteitsbedrijf stad Gent
Verkeerstechnische taken

**Halewijnstationstraat
Heraanleg definitief**

Dossiernummer P-636306

DATUM	SCHAAL	PLAN	P FORMAAT
6/02/2025	1/200	44/44	A3

