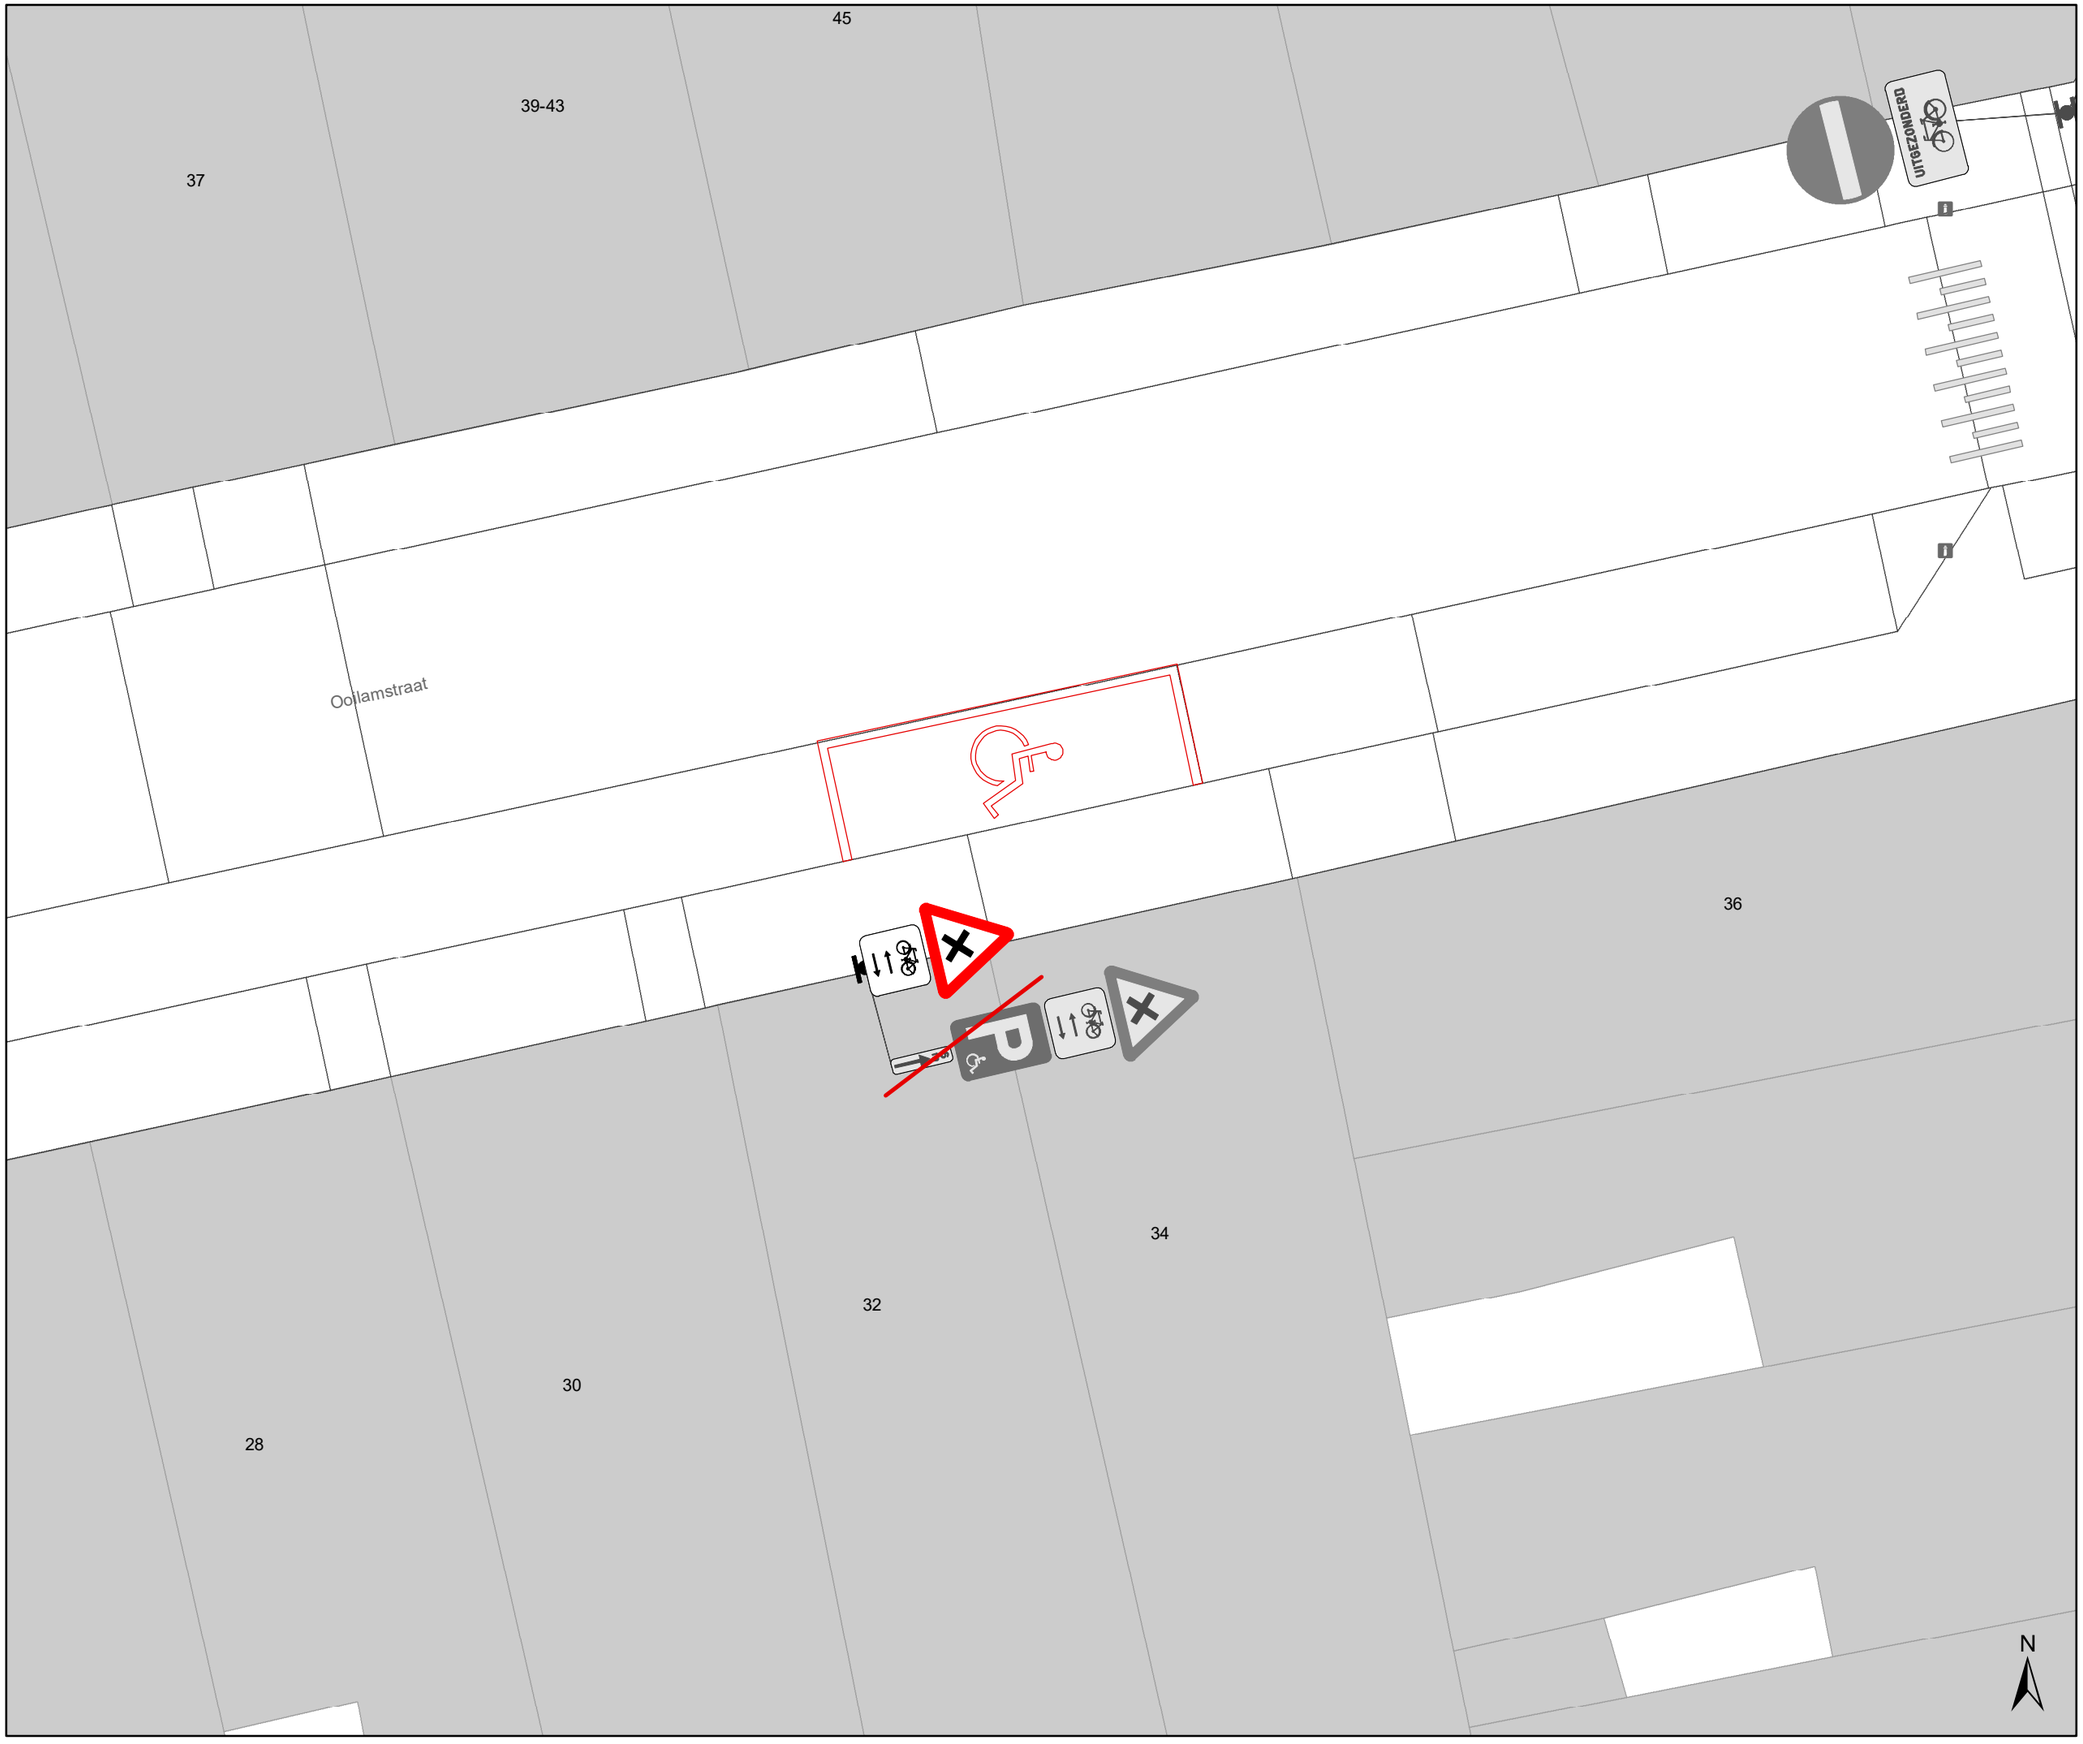


## Legende

- Bestaande verkeersborden
- Geplande verkeersborden
- Te verwijderen verkeersborden
- Bestaande wegmarkeringen
- Geplande wegmarkeringen
- Te verwijderen wegmarkeringen

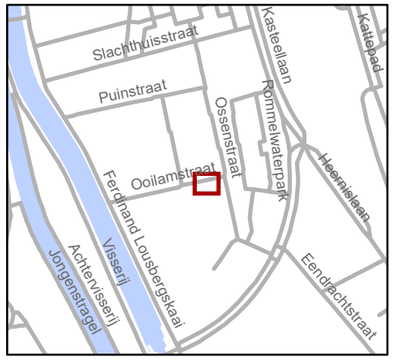


gent: Mobiliteitsbedrijf stad Gent
Verkeerstechnische taken

# Ooilamstraat 34 verwijderen PPMV

Dossiernummer:P-700733

| DATUM | SCHAAL | PLAN | P FORMAAT |
|---|---|---|---|
| 4/02/2025 | 1/100 | 1/1 | A3 |