



Legende

-  Bestaande verkeersborden
-  Geplande verkeersborden
-  Te verwijderen verkeersborden
-  Bestaande wegmarkeringen
-  Geplande wegmarkeringen
-  Te verwijderen wegmarkeringen
-  Geplande laadpaal
-  Bestaand paaltje

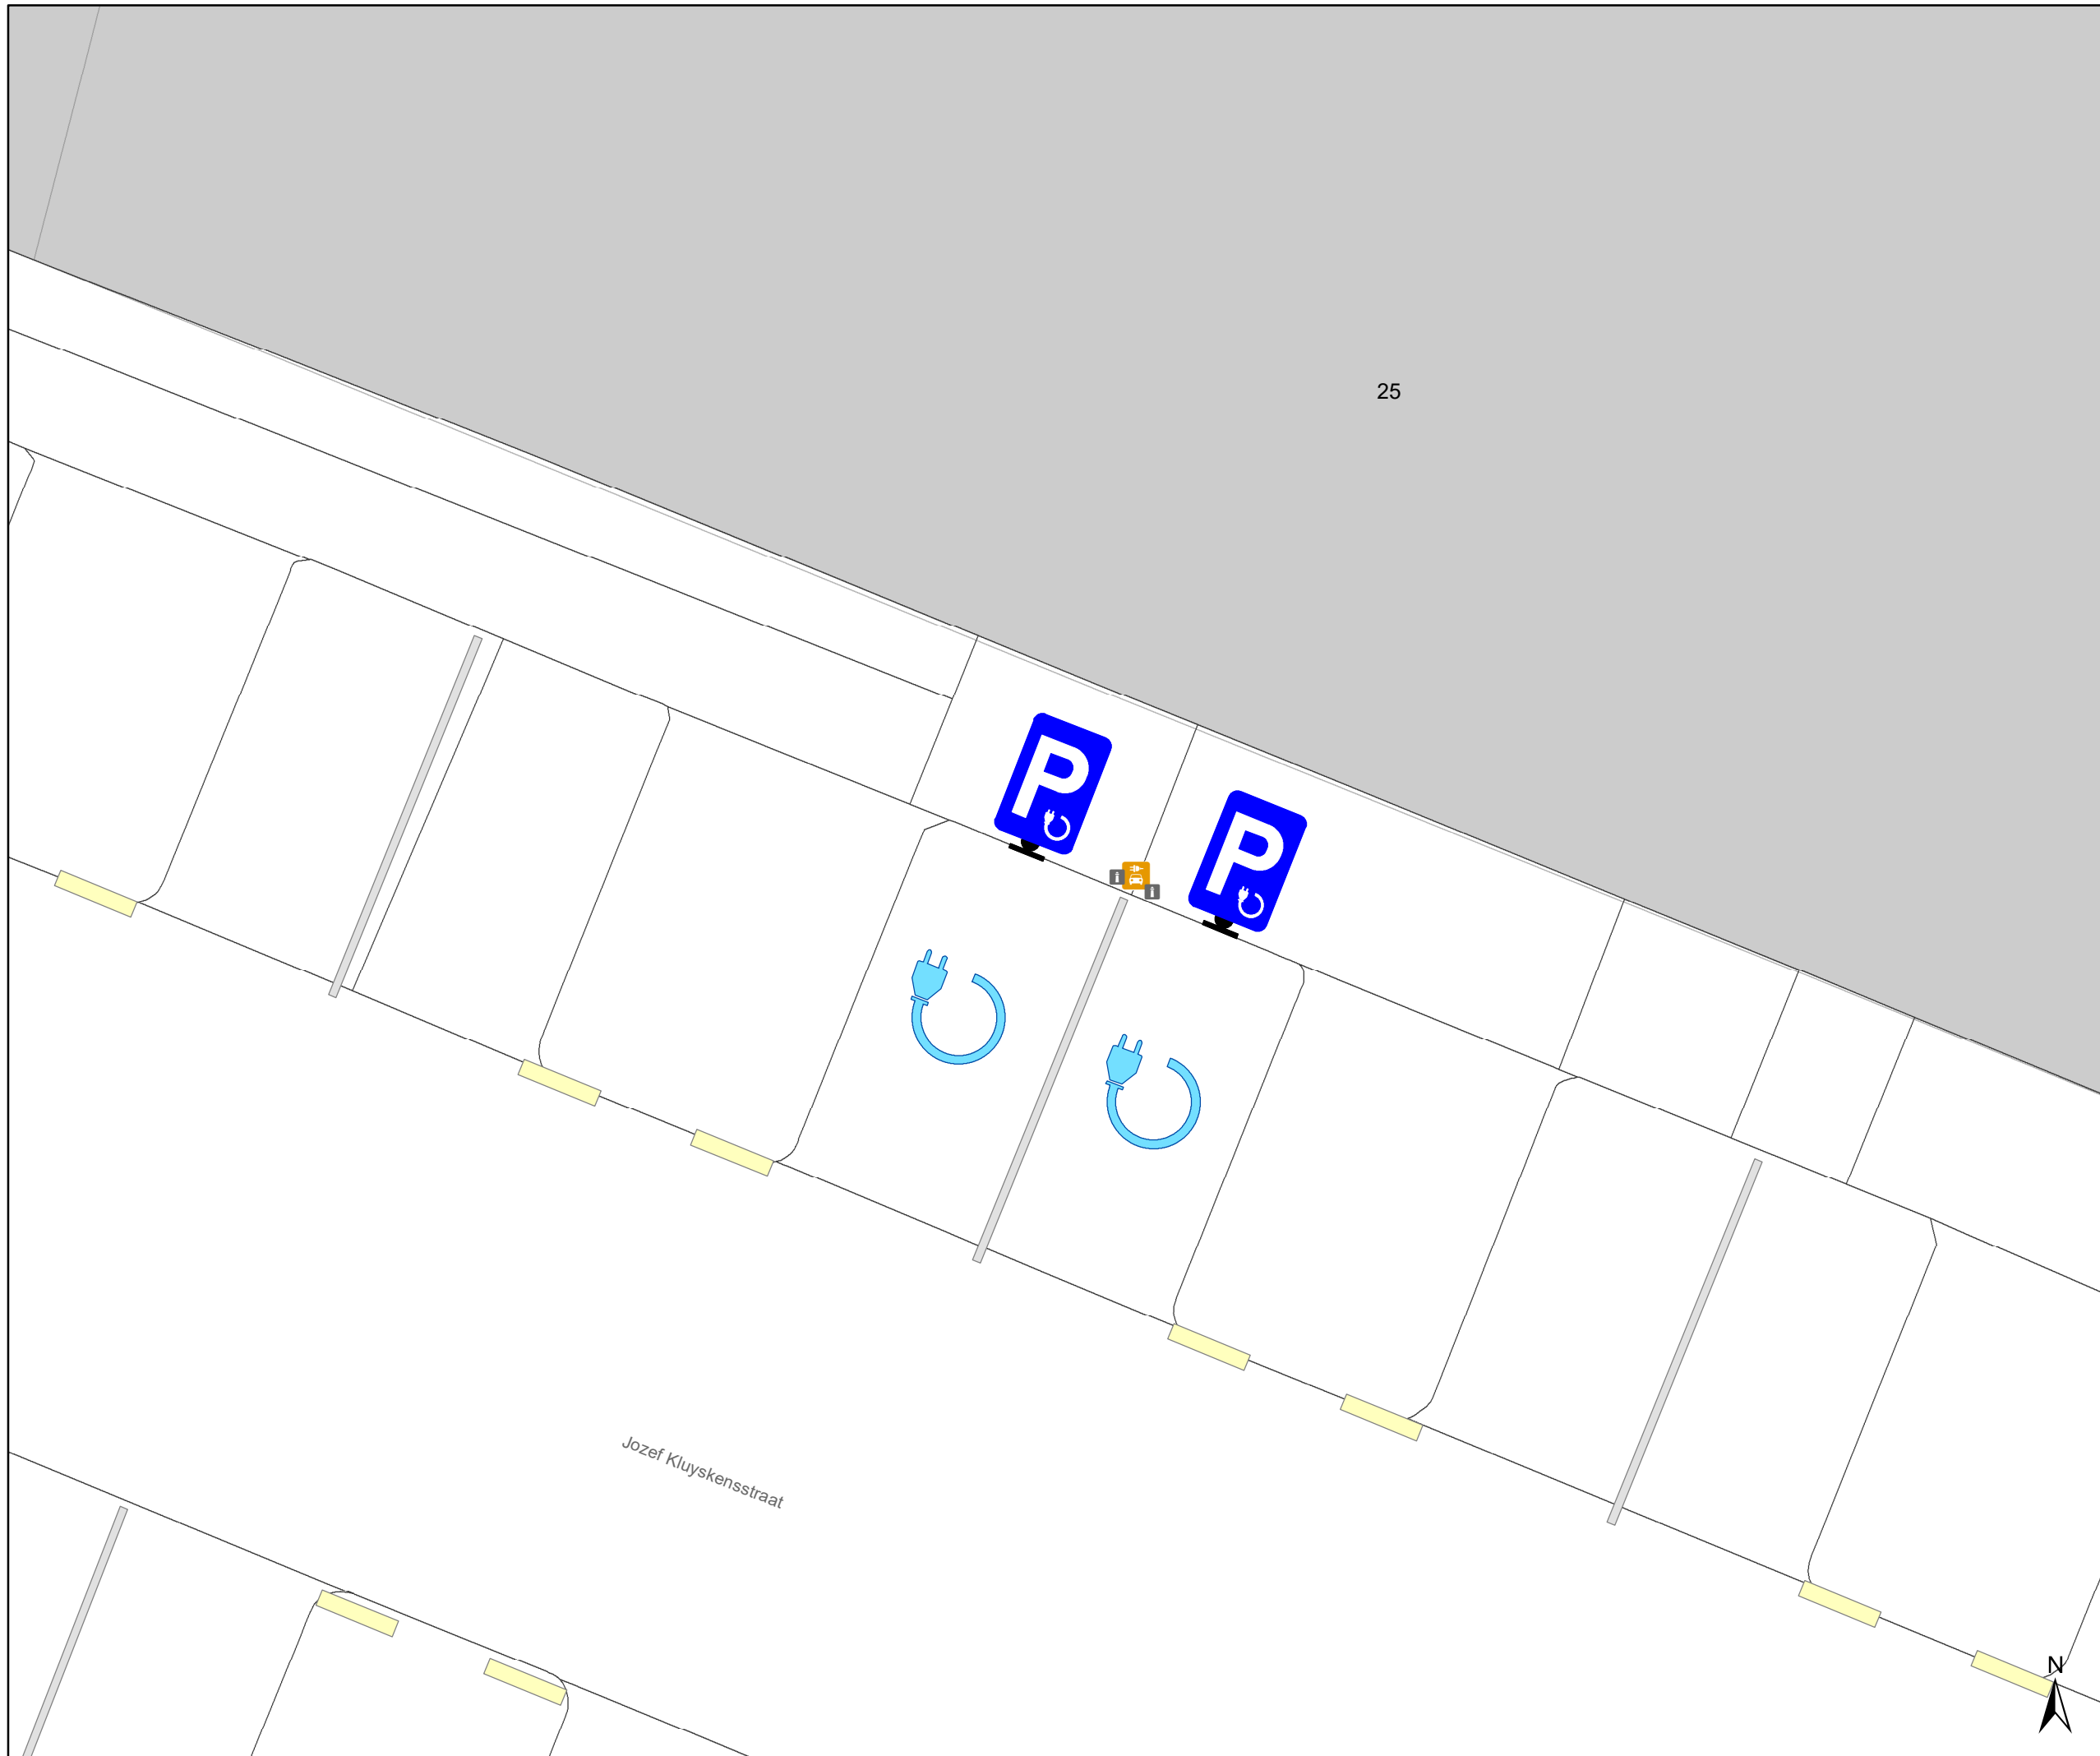

25

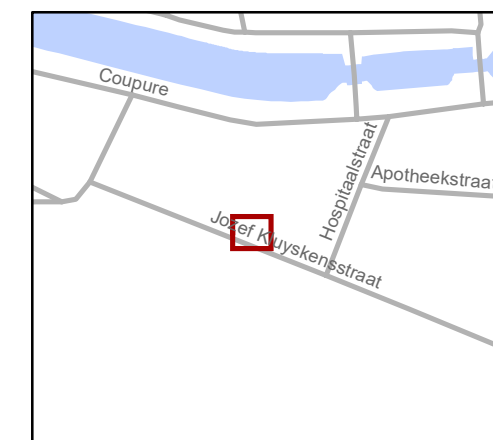

gent: Mobiliteitsbedrijf stad Gent
Verkeerstechnische taken

Jozef Kluykensstraat 25 EV

Dossinummer: P-669492

DATUM	SCHAAL	PLAN	P FORMAAT
12/02/2025	1/75	1/1	A3