



2025_CBS_01296 Aanvraag tot bewegwijzering - Fluvius Klantenkantoor - Goedkeuring

Beslissing: Goedgekeurd in besloten vergadering van 13 februari 2025

Zijn aanwezig bij de beslissing van dit punt:

Mathias De Clercq, burgemeester-voorzitter; Hafsa El-Bazioui, schepenen; Astrid De Bruycker, schepenen
Sofie Bracke, schepenen; Joris Vandenbroucke, schepenen; Bram Van Braeckvelt, schepenen;
Burak Nalli, schepenen; Filip Watteeuw, schepenen; Christophe Peeters, schepenen
Mieke Hullebroeck, algemeen directeur; Liesbet Vertriest, adjunct-algemeendirecteur

Bevoegd: Joris Vandenbroucke

Betrokken: Mathias De Clercq

Juridisch kader

De volgende bepalingen zijn van toepassing inzake de bevoegdheid:

- Het Decreet over het lokaal bestuur van 22 december 2017, artikel 56, § 3, 1°.

De beslissing wordt genomen op grond van:

- Het Koninklijk Besluit van 1 december 1975 houdende algemeen reglement op de politie van het wegverkeer en van het gebruik van de openbare weg, 'verkeersreglement'.

Motivering

Fluvius gevestigd te 9051 Gent, Paula Marckxstraat 5 deed een aanvraag tot bekomen van bewegwijzering naar Fluvius klantenkantoor, Paula Marckxstraat 5 te 9051 Gent.

Het voorwerp van de aanvraag werd onderzocht.

Er wordt voorgesteld de door Fluvius gevraagde bewegwijzering goed te keuren, aangezien de aanvraag voldoet aan de geldende plaatsingsvoorwaarden m.b.t. bewegwijzering met name: het betreft een alleenstaand bedrijf dat gesitueerd is buiten het gebied en dat niet in een bedrijventerrein gelegen is, geen restaurant of overnachtingsgelegenheid is, en waarbij er in de buurt nog geen andere bestemming van een openbaar bestuur, een gemeenschapsvoorziening, een bedrijventerrein werd bewegwijzerd. Het bedrijf heeft tevens minimum 20 werknemers in dienst en zorgt voor belangrijk autoverkeer. Bewegwijzering is toegelaten door het bord F34a met het opschrift in hoofdletters.

Bijgevoegde bijlage(n):

- Signalisatieplan Paula Marckxstraat dossier P-689865 (deel van de beslissing)
- Aanvraag bewegwijzering Fluvius dossier P-689865


Beslissing

Beslist het volgende:

Artikel 1:

Keurt goed de door Fluvius, gevestigd te 9051 Gent, Paula Marckxstraat 5 gevraagde bewegwijzering, meer bepaald het voorzien van wegwijzers F34a, zoals voorzien op het bijgevoegd signalisatieplan.

2025_CBS_01296 - Aanvraag tot bewegwijzering - Fluvius Klantenkantoor

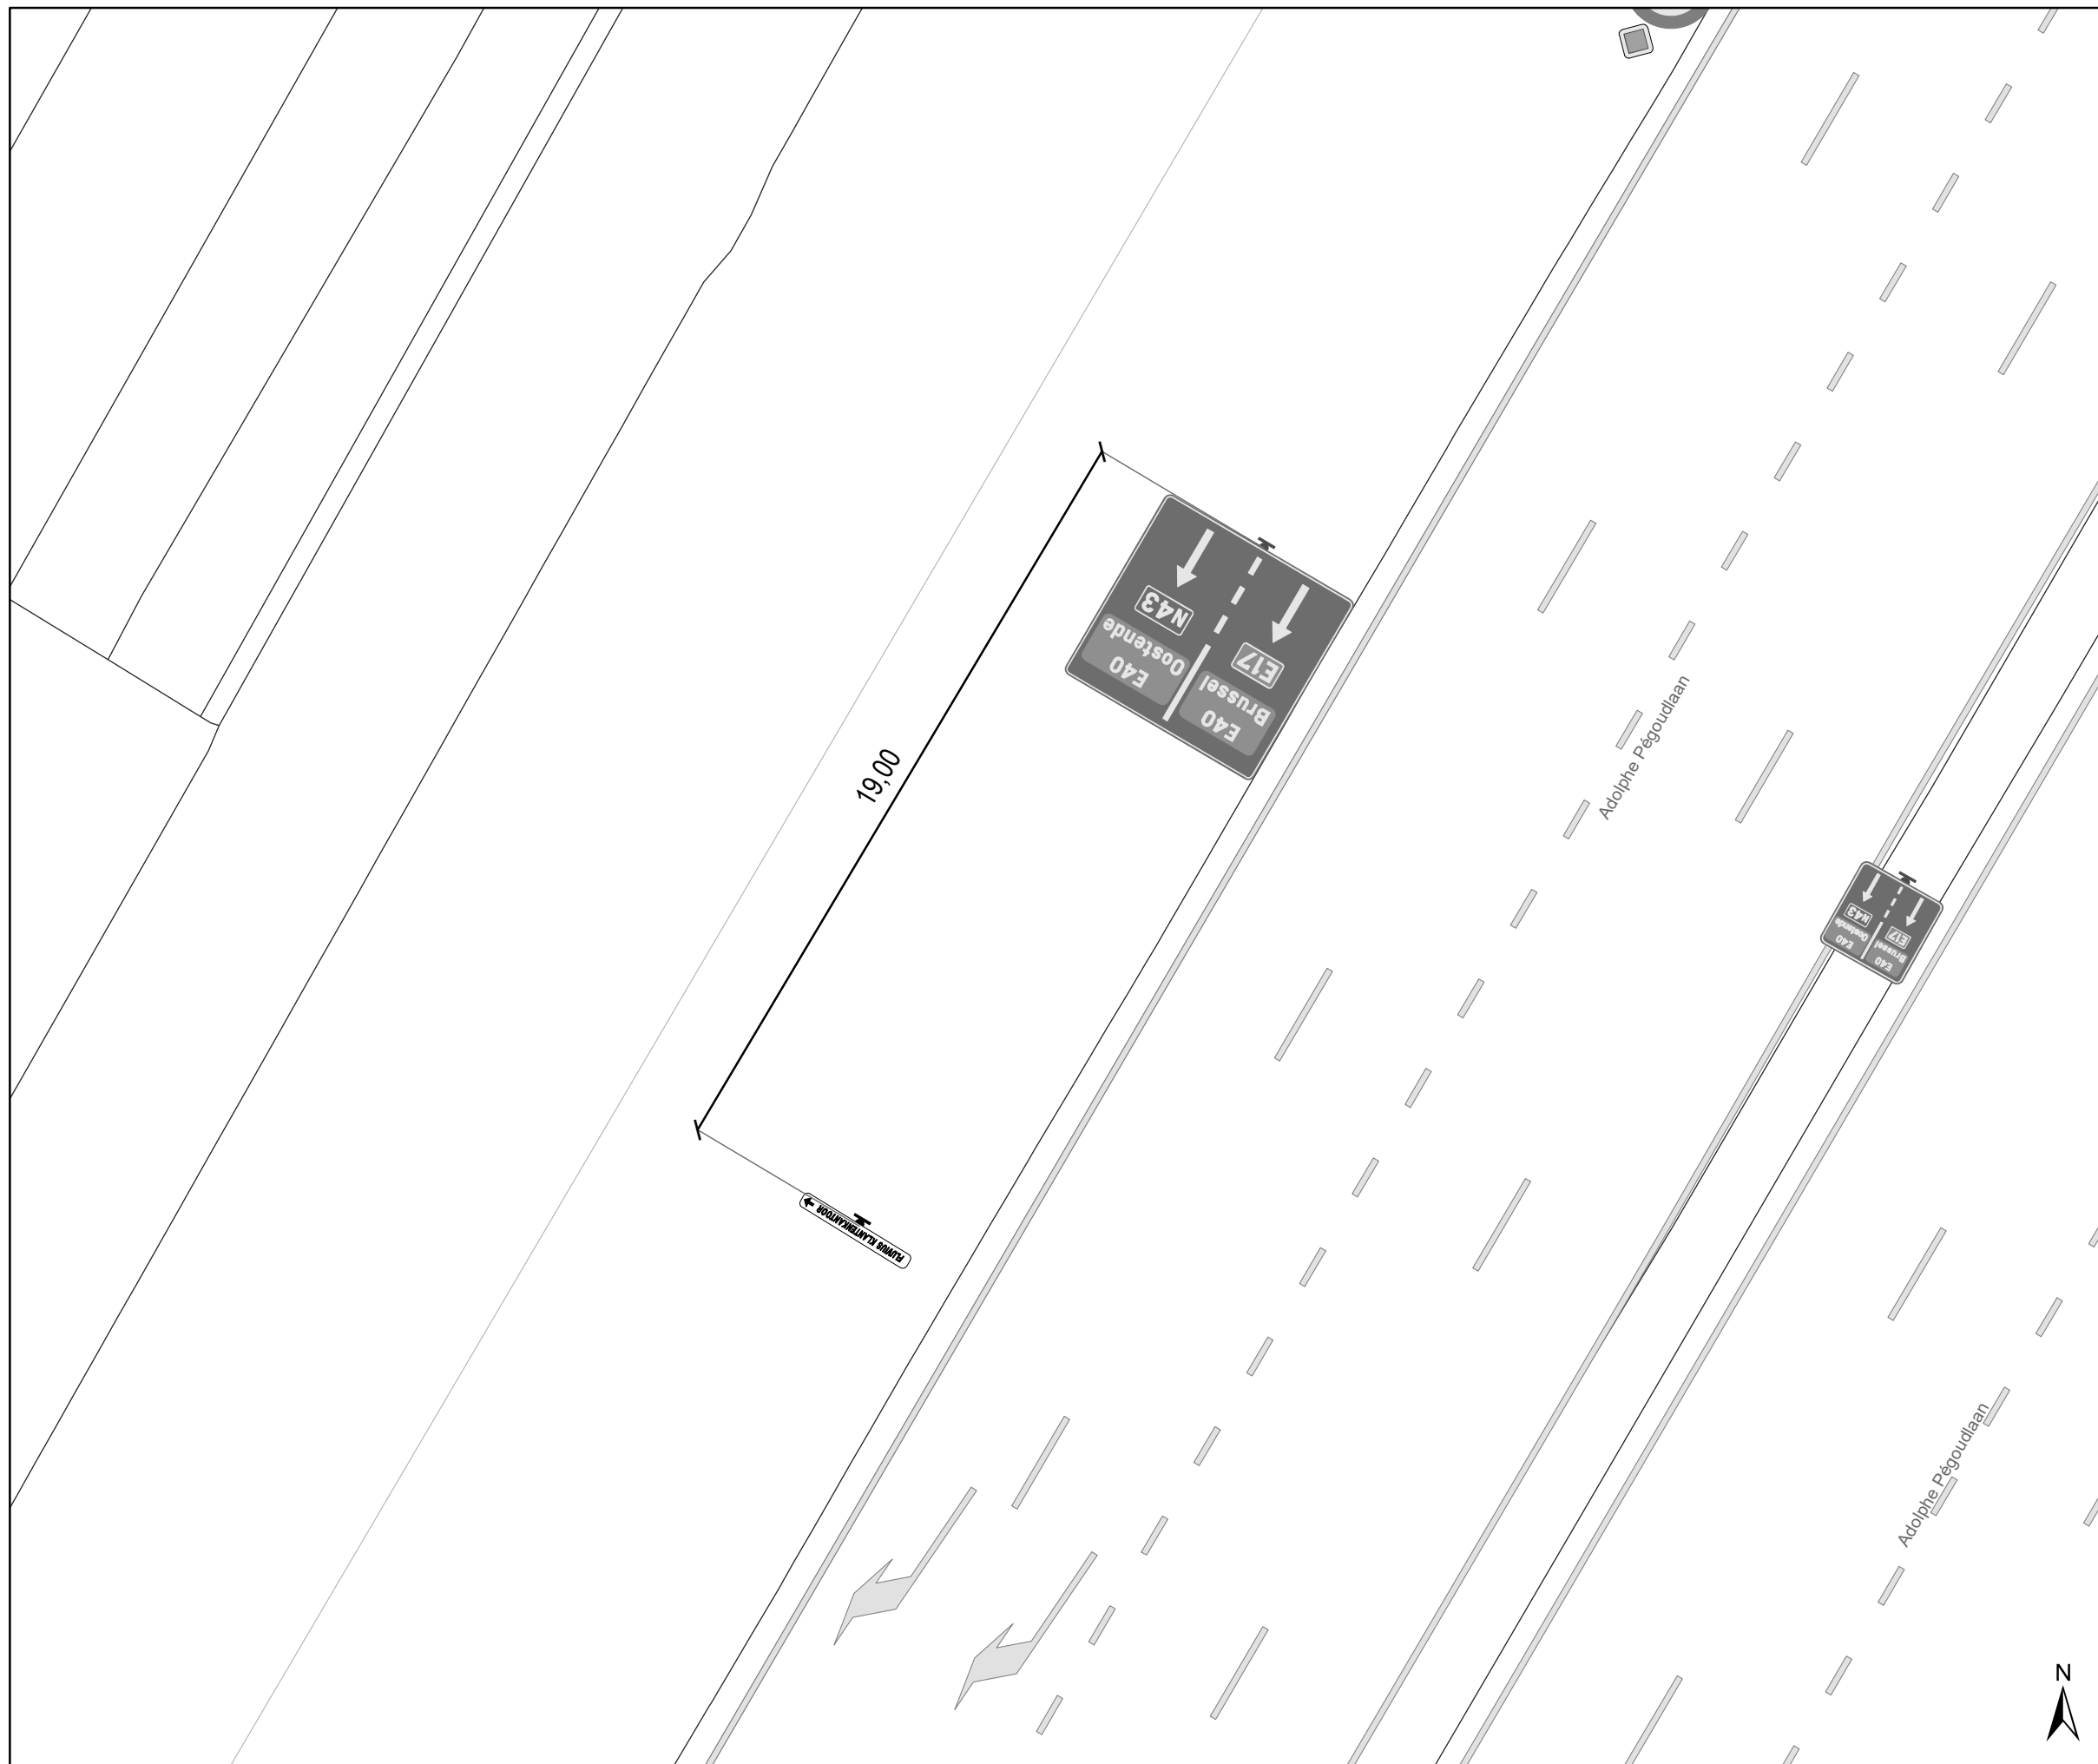


Legende

- Bestaande verkeersborden
- Geplande verkeersborden
- Te verwijderen verkeersborden
- Bestaande wegmarkeringen
- Geplande wegmarkeringen
- Te verwijderen wegmarkeringen

Overige

- Ander gepland dossier (ter uitvoering bij DWBW)

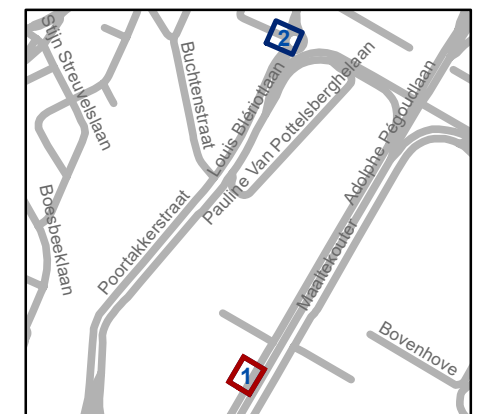


gent: Mobiliteitsbedrijf stad Gent
Verkeerstechnische taken

**Paula Marckxstraat
Bewegwijzering**

Dossiernummer P-689865


DATUM	SCHAAL	PLAN	P FORMAAT
7/01/2025	1/150	1/2	A3

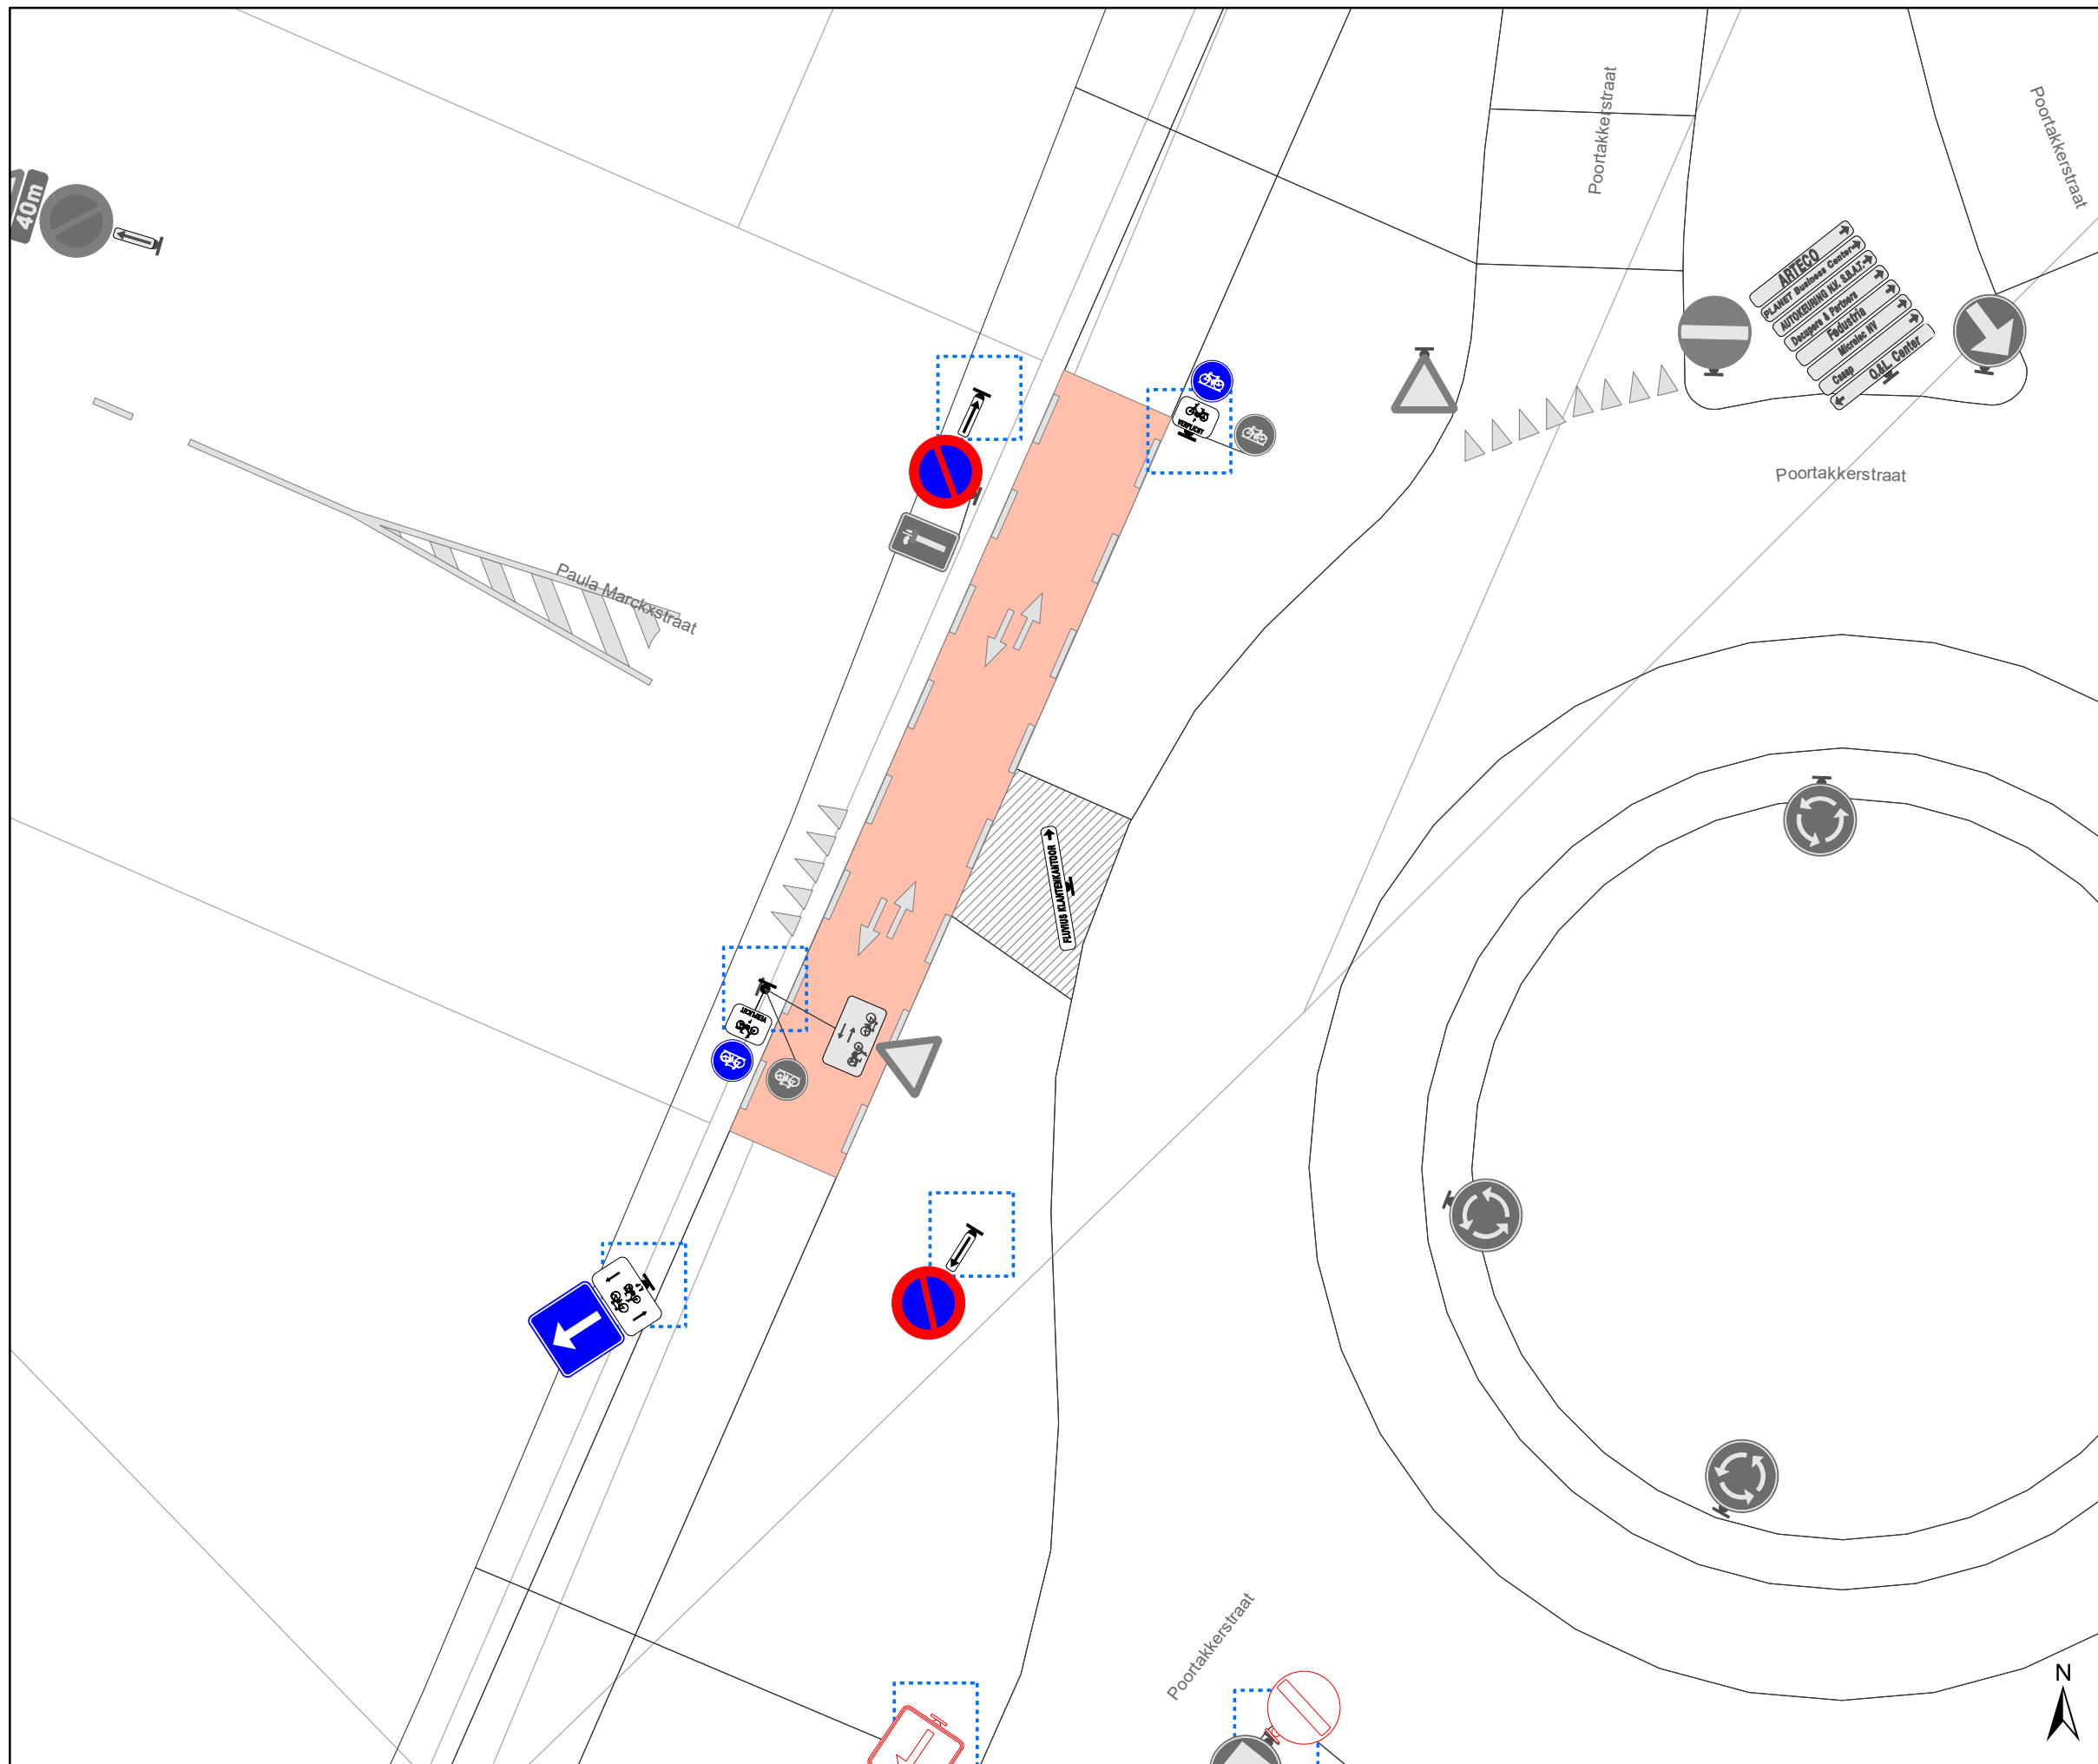


Legende

-  Bestaande verkeersborden
-  Geplande verkeersborden
-  Te verwijderen verkeersborden
-  Bestaande wegmarkeringen
-  Geplande wegmarkeringen
-  Te verwijderen wegmarkeringen

Overige

-  Ander gepland dossier (ter uitvoering bij DWBW)

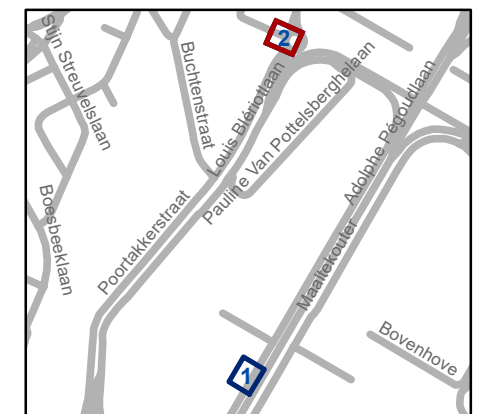

gent: Mobiliteitsbedrijf stad Gent
Verkeerstechnische taken

**Paula Marckxstraat
Bewegwijzering**

Dossiernummer P-689865

DATUM	SCHAAL	PLAN	P FORMAAT
7/01/2025	1/150	2/2	A3