



---

**2024\_CBS\_08137 Nieuw aanvullend reglement van de politie op het wegverkeer - gemeenteweg - Honoré Drubbelstraat - correctie en wijziging anti-parkeermaatregel - Vaststelling**

### **Melding van de algemeen directeur**

#### **Opheffing**

Opgeheven door het college van burgemeester en schepenen op 13 februari 2025 (2025\_CBS\_01297)

**Beslissing:** Goedgekeurd in besloten vergadering van 29 augustus 2024

#### **Zijn aanwezig bij de beslissing van dit punt:**

Mathias De Clercq, burgemeester-voorzitter; Filip Watteeuw, schepenen; Sofie Bracke, schepenen  
Tine Heyse, schepenen; Astrid De Bruycker, schepenen; Sami Souguir, schepenen; Bram Van Braeckevelt, schepenen; Isabelle Heyndrickx, schepenen; Evita Willaert, schepenen; Rudy Coddens, schepenen  
Mieke Hullebroeck, algemeen directeur; Liesbet Vertriest, waarnemend adjunct-algemeendirecteur

**Bevoegd:** Filip Watteeuw

**Betrokken:** Mathias De Clercq

### **Juridisch kader**

#### **De volgende bepalingen zijn van toepassing inzake de bevoegdheid:**

- De Nieuwe Gemeentewet 24 juni 1988, artikel 119;
- Het Decreet van 16 mei 2008 betreffende de aanvullende reglementen op het wegverkeer en de plaatsing en bekostiging van verkeerstekens, artikel 5, § 1, 2e lid;
- Het Decreet over het lokaal bestuur van 22 december 2017, artikel 41, 2°;
- Het gemeenteraadsbesluit van 15 december 2015, houdende de delegatie van de vaststellingsbevoegdheid inzake gemeentelijke aanvullende reglementen op het wegverkeer.

#### **De beslissing wordt genomen op grond van:**

- Wet betreffende de politie over het wegverkeer, gecoördineerd bij Koninklijk Besluit van 16 maart 1968;
- Decreet van 16 mei 2008 betreffende de aanvullende reglementen op het wegverkeer en de plaatsing en bekostiging van de verkeerstekens;

- Koninklijk Besluit van 1 december 1975 houdende algemeen reglement op de politie van het wegverkeer en van het gebruik van de openbare weg;
- Ministerieel Besluit van 11 oktober 1976 waarbij de minimumafmetingen en de bijzondere plaatsingsvoorwaarden van de verkeerstekens worden bepaald;
- Uitvoeringsbesluit van 23 januari 2009 betreffende de aanvullende reglementen op het wegverkeer en de plaatsing en bekostiging van de verkeerstekens;
- Omzendbrief MOB/2009/1 van 3 april 2009;
- Het reglement houdende de voorwaarden tot het toekennen van parkeerplaatsen voor personen met een handicap, goedgekeurd in de gemeenteraad van 25 april 2016.

### **Motivering**

- De nieuwe maatregelen die bij dit besluit getroffen worden, zijn: ten eerste het op vraag van de politie uitbreiden van het bestaande parkeerverbod door middel van gele onderbroken strepen ter hoogte van het kruispunt met de Gentstraat aan de zuidelijke zijde van de weg en het voorzien van een parkeerverbod door middel van gele onderbroken strepen ter hoogte van het kruispunt met de Gentstraat aan de noordelijke zijde van de weg. De vraag wordt gesteld, omdat geparkeerde voertuigen op die locatie de doorgang beperken en de zichtbaarheid belemmeren. De tweede maatregel is uitsluitend een correctie van dit reglement. De huidige gele onderbroken strepen ter hoogte van de zijgevel van huisnummer 399 van de Gentstraat ontbreken in dit reglement en worden toegevoegd. Op deze manier stemt het reglement overeen met de bestaande toestand op terrein.
- Bij collegebesluit van 29 september 2016 werd de bestaande toestand geregulariseerd en werden geen nieuwe verkeersmaatregelen ingevoerd.

### **Bijgevoegde bijlage(n):**

- Aanvullend reglement Honoré Drubbelstraat dossier P-541908 (deel van de beslissing)
- Signalisatieplan Honoré Drubbelstraat dossier P-541908 (deel van de beslissing)

### **Beslissing**

#### **Beslist het volgende:**

#### **Artikel 1:**

Heft op het aanvullend reglement van de politie op het wegverkeer betreffende de gemeenteweg Honoré Drubbelstraat, goedgekeurd in zitting van 29 september 2016, van zodra het nieuwe reglement in werking treedt.

#### **Artikel 2:**

Stelt vast het bijgevoegd aanvullend reglement van de politie op het wegverkeer en het signalisatieplan betreffende de gemeenteweg Honoré Drubbelstraat.

2024\_CBS\_08137 - Nieuw aanvullend reglement van de politie op het wegverkeer - gemeenteweg - Honoré Drubbelstraat - correctie en wijziging anti-parkeermaatregel

## Aanvullend reglement van de politie op het wegverkeer - gemeenteweg – Honoré Drubbelstraat

Vastgesteld in het College van Burgemeester en Schepenen van

Bekendgemaakt op

Geldig vanaf

Referentienummer

### Reglement

#### Artikel 1

Op de Honoré Drubbelstraat ter hoogte van het kruispunt met de Gentstraat geldt: de bestuurders moeten voorrang verlenen aan iedere bestuurder die rijdt op de openbare weg of de rijbaan die ze oprijden; de plaats waar de bestuurders, zo nodig, moeten stoppen om voorrang te verlenen, wordt aangeduid.

Dit wordt aangeduid door verkeerstekens:

- B1
- WM76.2

#### Artikel 2

Op de Honoré Drubbelstraat, vanaf huisnummer 8 tot het kruispunt met de Ledergemstraat aan de kant van de pare huisnummers geldt: het parkeren is verboden; het begin van de parkeerreglementering wordt aangeduid; het einde van de parkeerreglementering wordt aangeduid.

Dit wordt aangeduid door verkeerstekens:

- E1
- GXa
- GXb

#### Artikel 3

Op de Honoré Drubbelstraat ter hoogte van het kruispunt met de Gentstraat, aan de noordelijke zijde van de weg;


op de Honoré Drubbestraat, vanaf het kruispunt met de Kleemstraat tot het kruispunt met de Gentstraat, aan de zuidelijke zijde van de weg, geldt: het parkeren op de rijbaan is verboden.

Dit wordt aangeduid door verkeerstekens:

- WM75.1.2


---

(einde reglement)

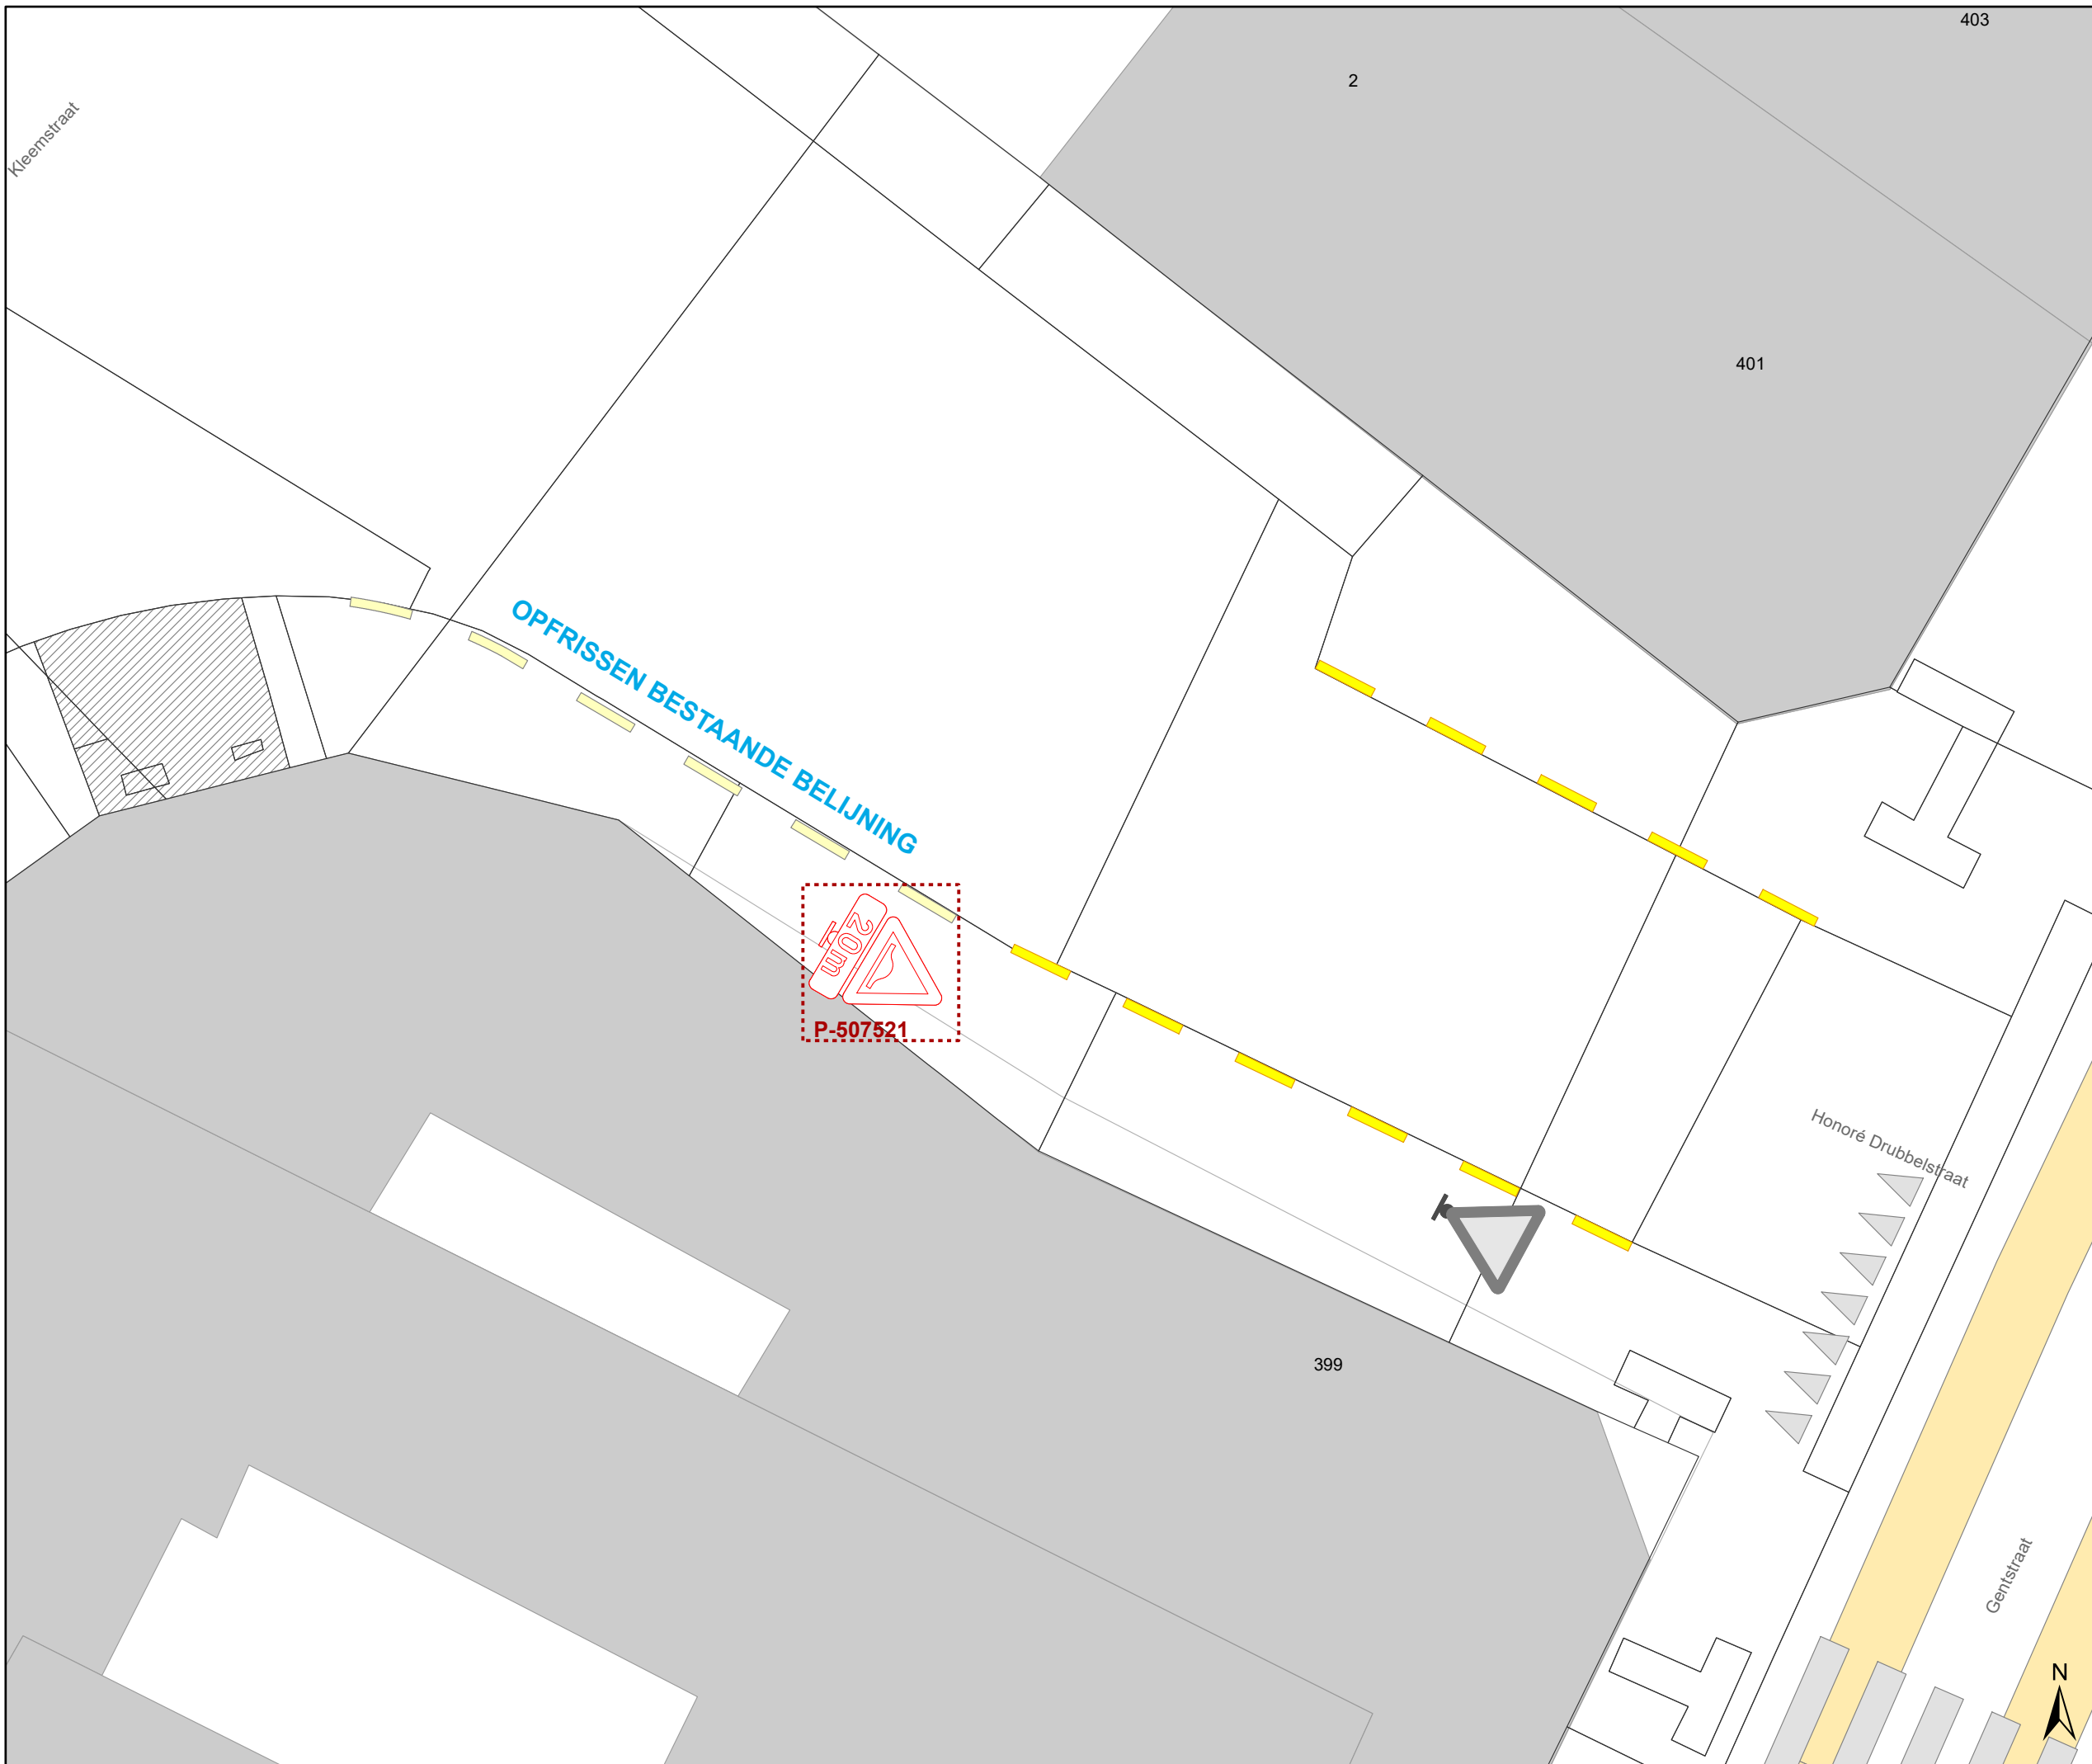

## Legende

- Bestaande verkeersborden
- Geplande verkeersborden
- Te verwijderen verkeersborden
- Bestaande wegmarkeringen
- Geplande wegmarkeringen
- Ander gepland dossier (in voorbereiding bij MOBBD)

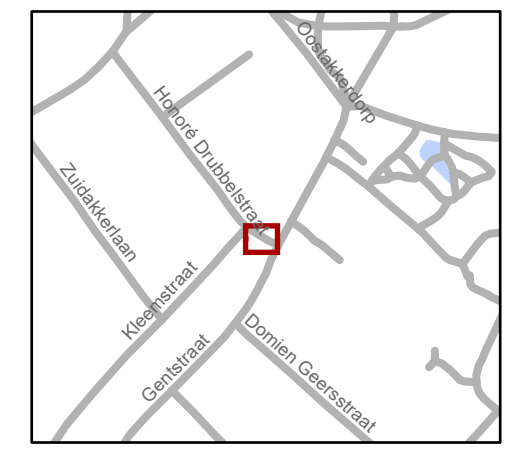

**gent:** Mobiliteitsbedrijf stad Gent  
Verkeerstechnische taken

### Honoré Drubbelstraat 2 uitbreiden parkeerverbod

Dossiernummer P-541908

DATUM	SCHAAL	PLAN	P FORMAAT
12/08/2024	1/100	1/1	A3