



Legende

-  Bestaande verkeersborden
-  Geplande verkeersborden
-  Te verwijderen verkeersborden
-  Bestaande wegmarkeringen
-  Geplande wegmarkeringen
-  Actieve laadpaal
-  Bestaand paaltje
-  Ander gepland dossier (in voorbereiding bij MOBBED)

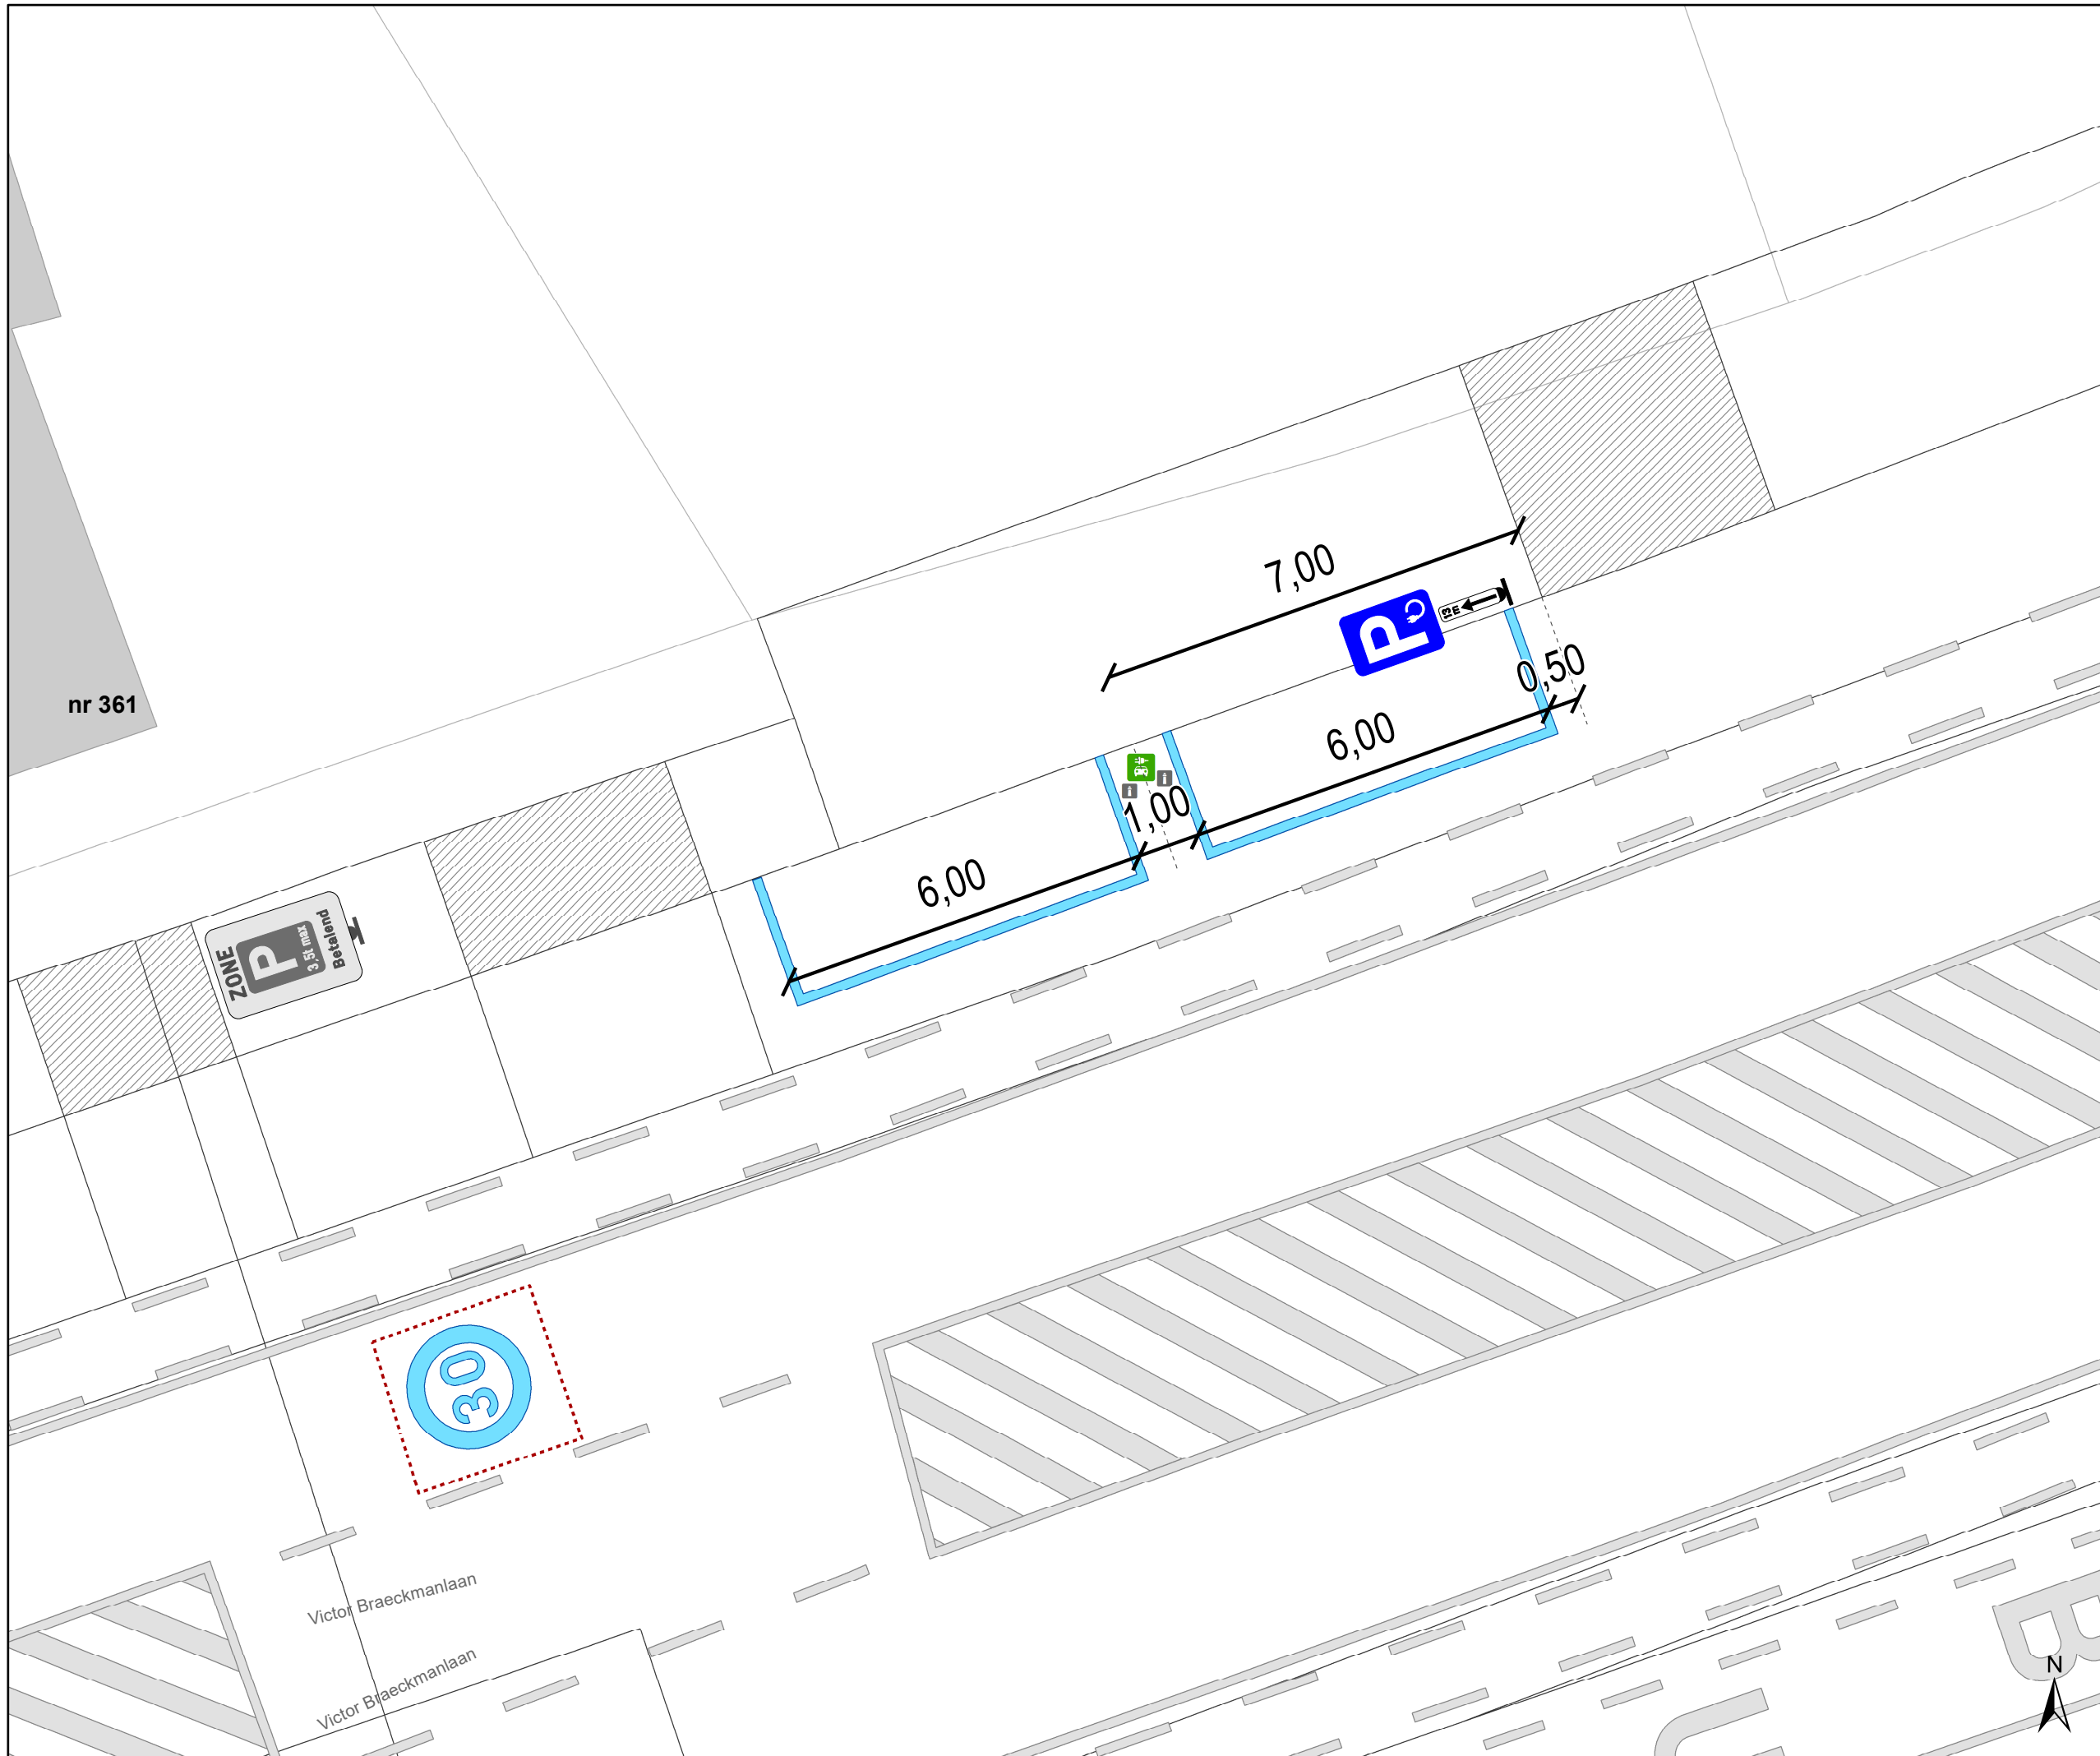

nr 361

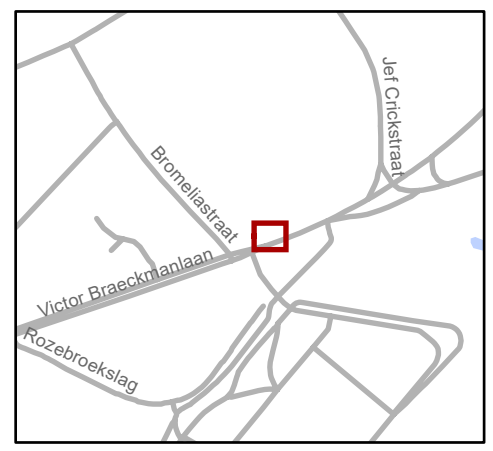

gent: Mobiliteitsbedrijf stad Gent
Verkeerstechnische taken

Victor Braeckmanlaan 365
2 x EV-plaatsen

Dossiernummer P-625284

DATUM	SCHAAL	PLAN	P FORMAAT
6/01/2025	1/100	1/1	A3

