
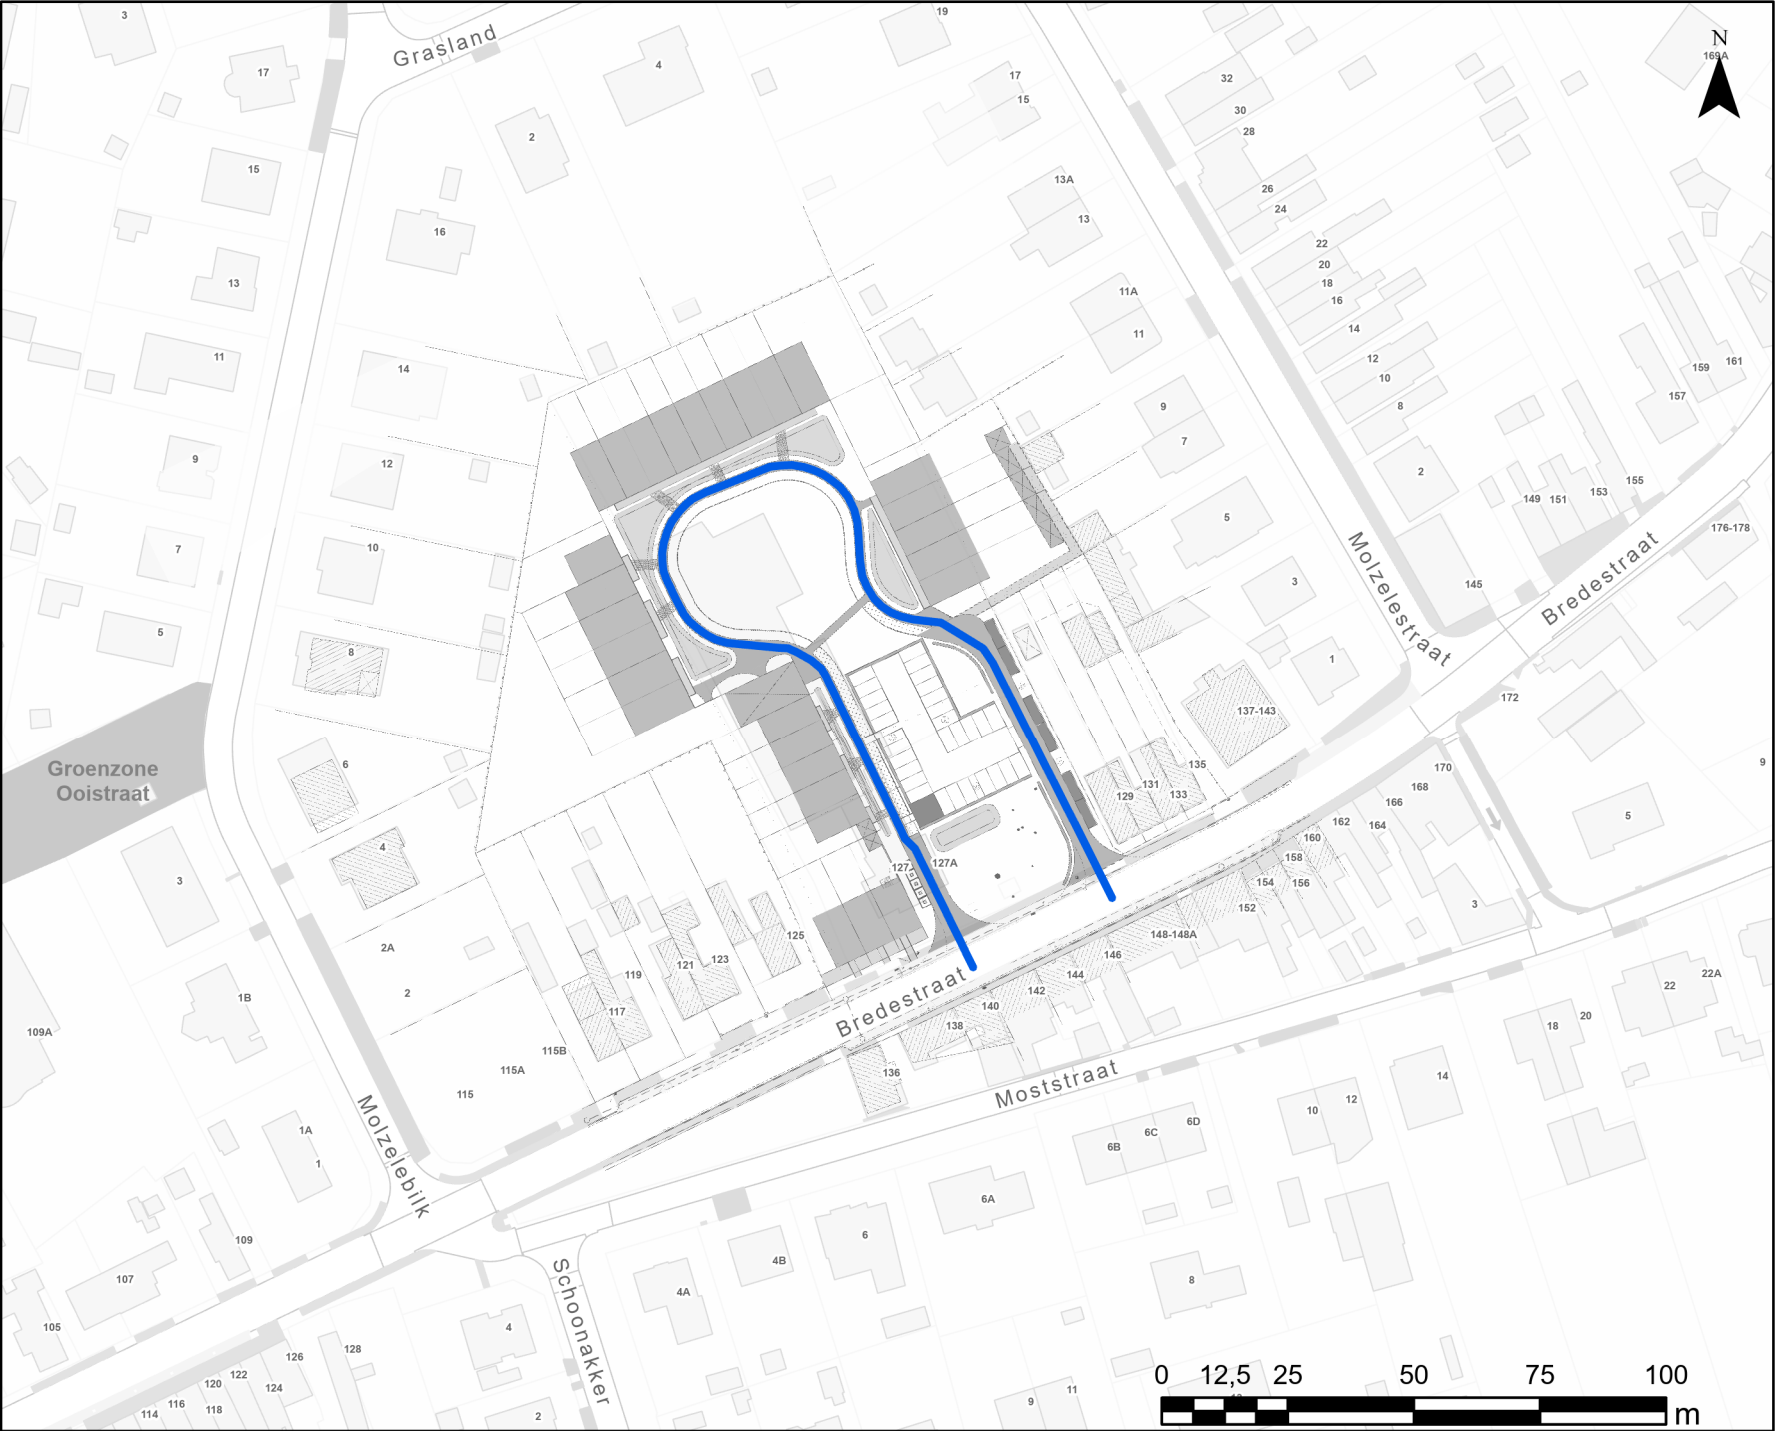


# PL710

## Nieuwe toestand

Straatnaam

 Pierre De Vaerestraat



WEGEN, BRUGGEN EN WATERLOPEN  
Administratief Centrum Stad Gent  
Woodrow Wilsonplein 1  
9000 - GENT