


PL710 Situatieplan

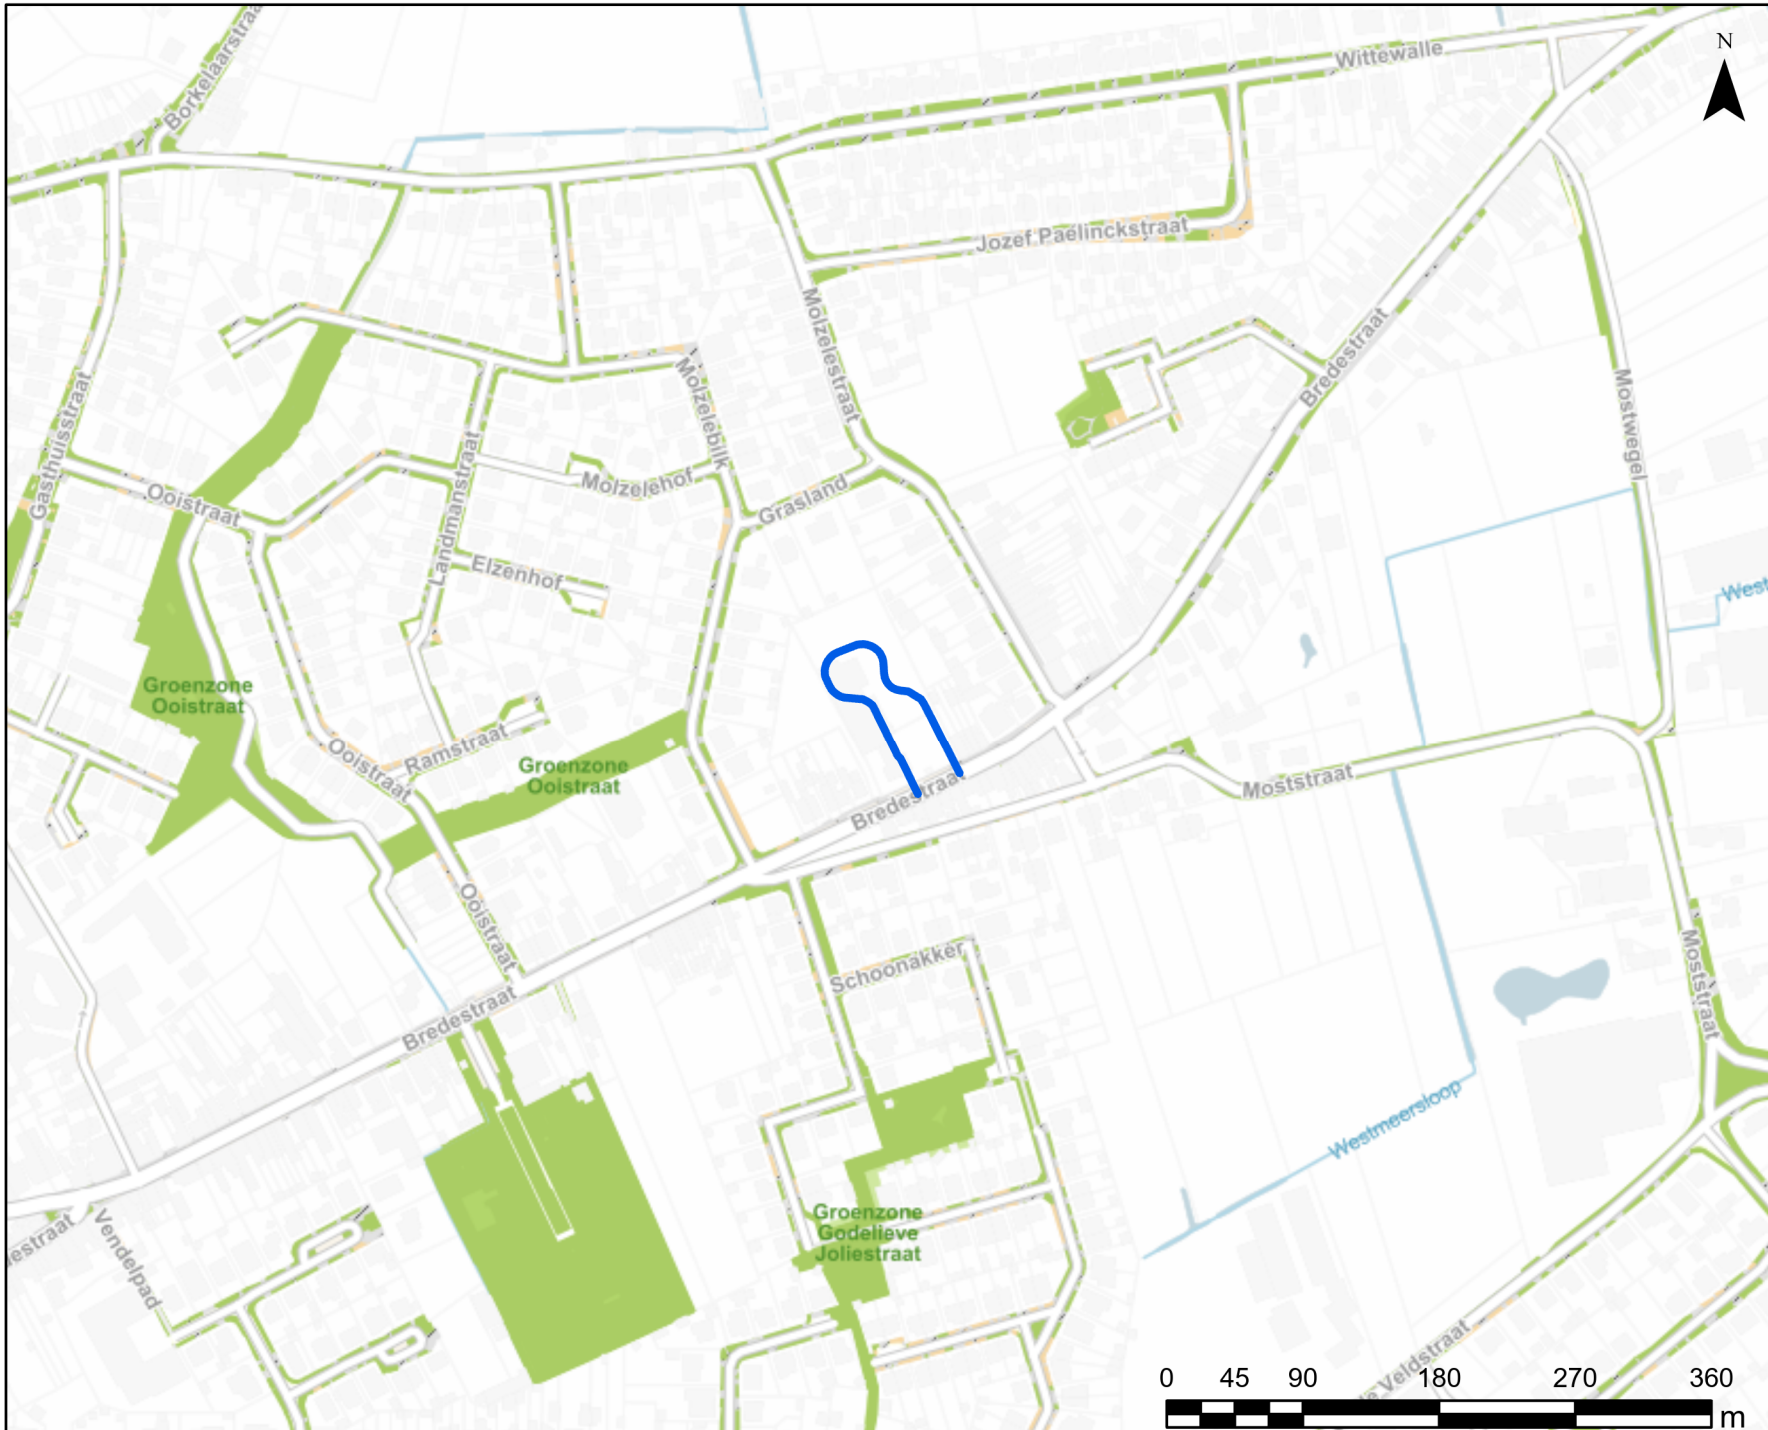

Straatnaam

— Pierre De Vaerestraat

WEGEN, BRUGGEN EN WATERLOPEN
Administratief Centrum Stad Gent
Woodrow Wilsonplein 1
9000 - GENT