






Legende

-  Bestaande verkeersborden
-  Geplande verkeersborden
-  Te verwijderen verkeersborden
-  Bestaande wegmarkeringen




gent: Mobiliteitsbedrijf stad Gent
Verkeerstechnische taken

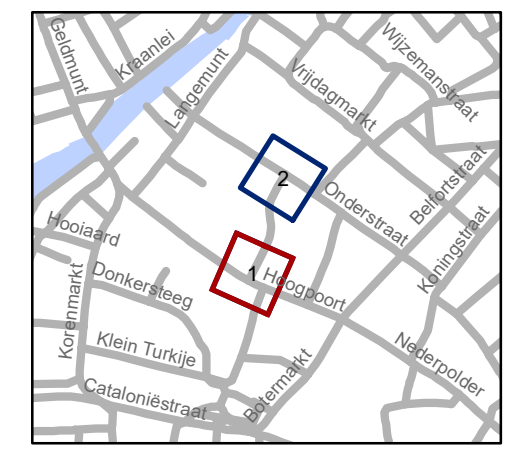


**Werregarenstraat
fietsvrij**


Dossinummer P-698113

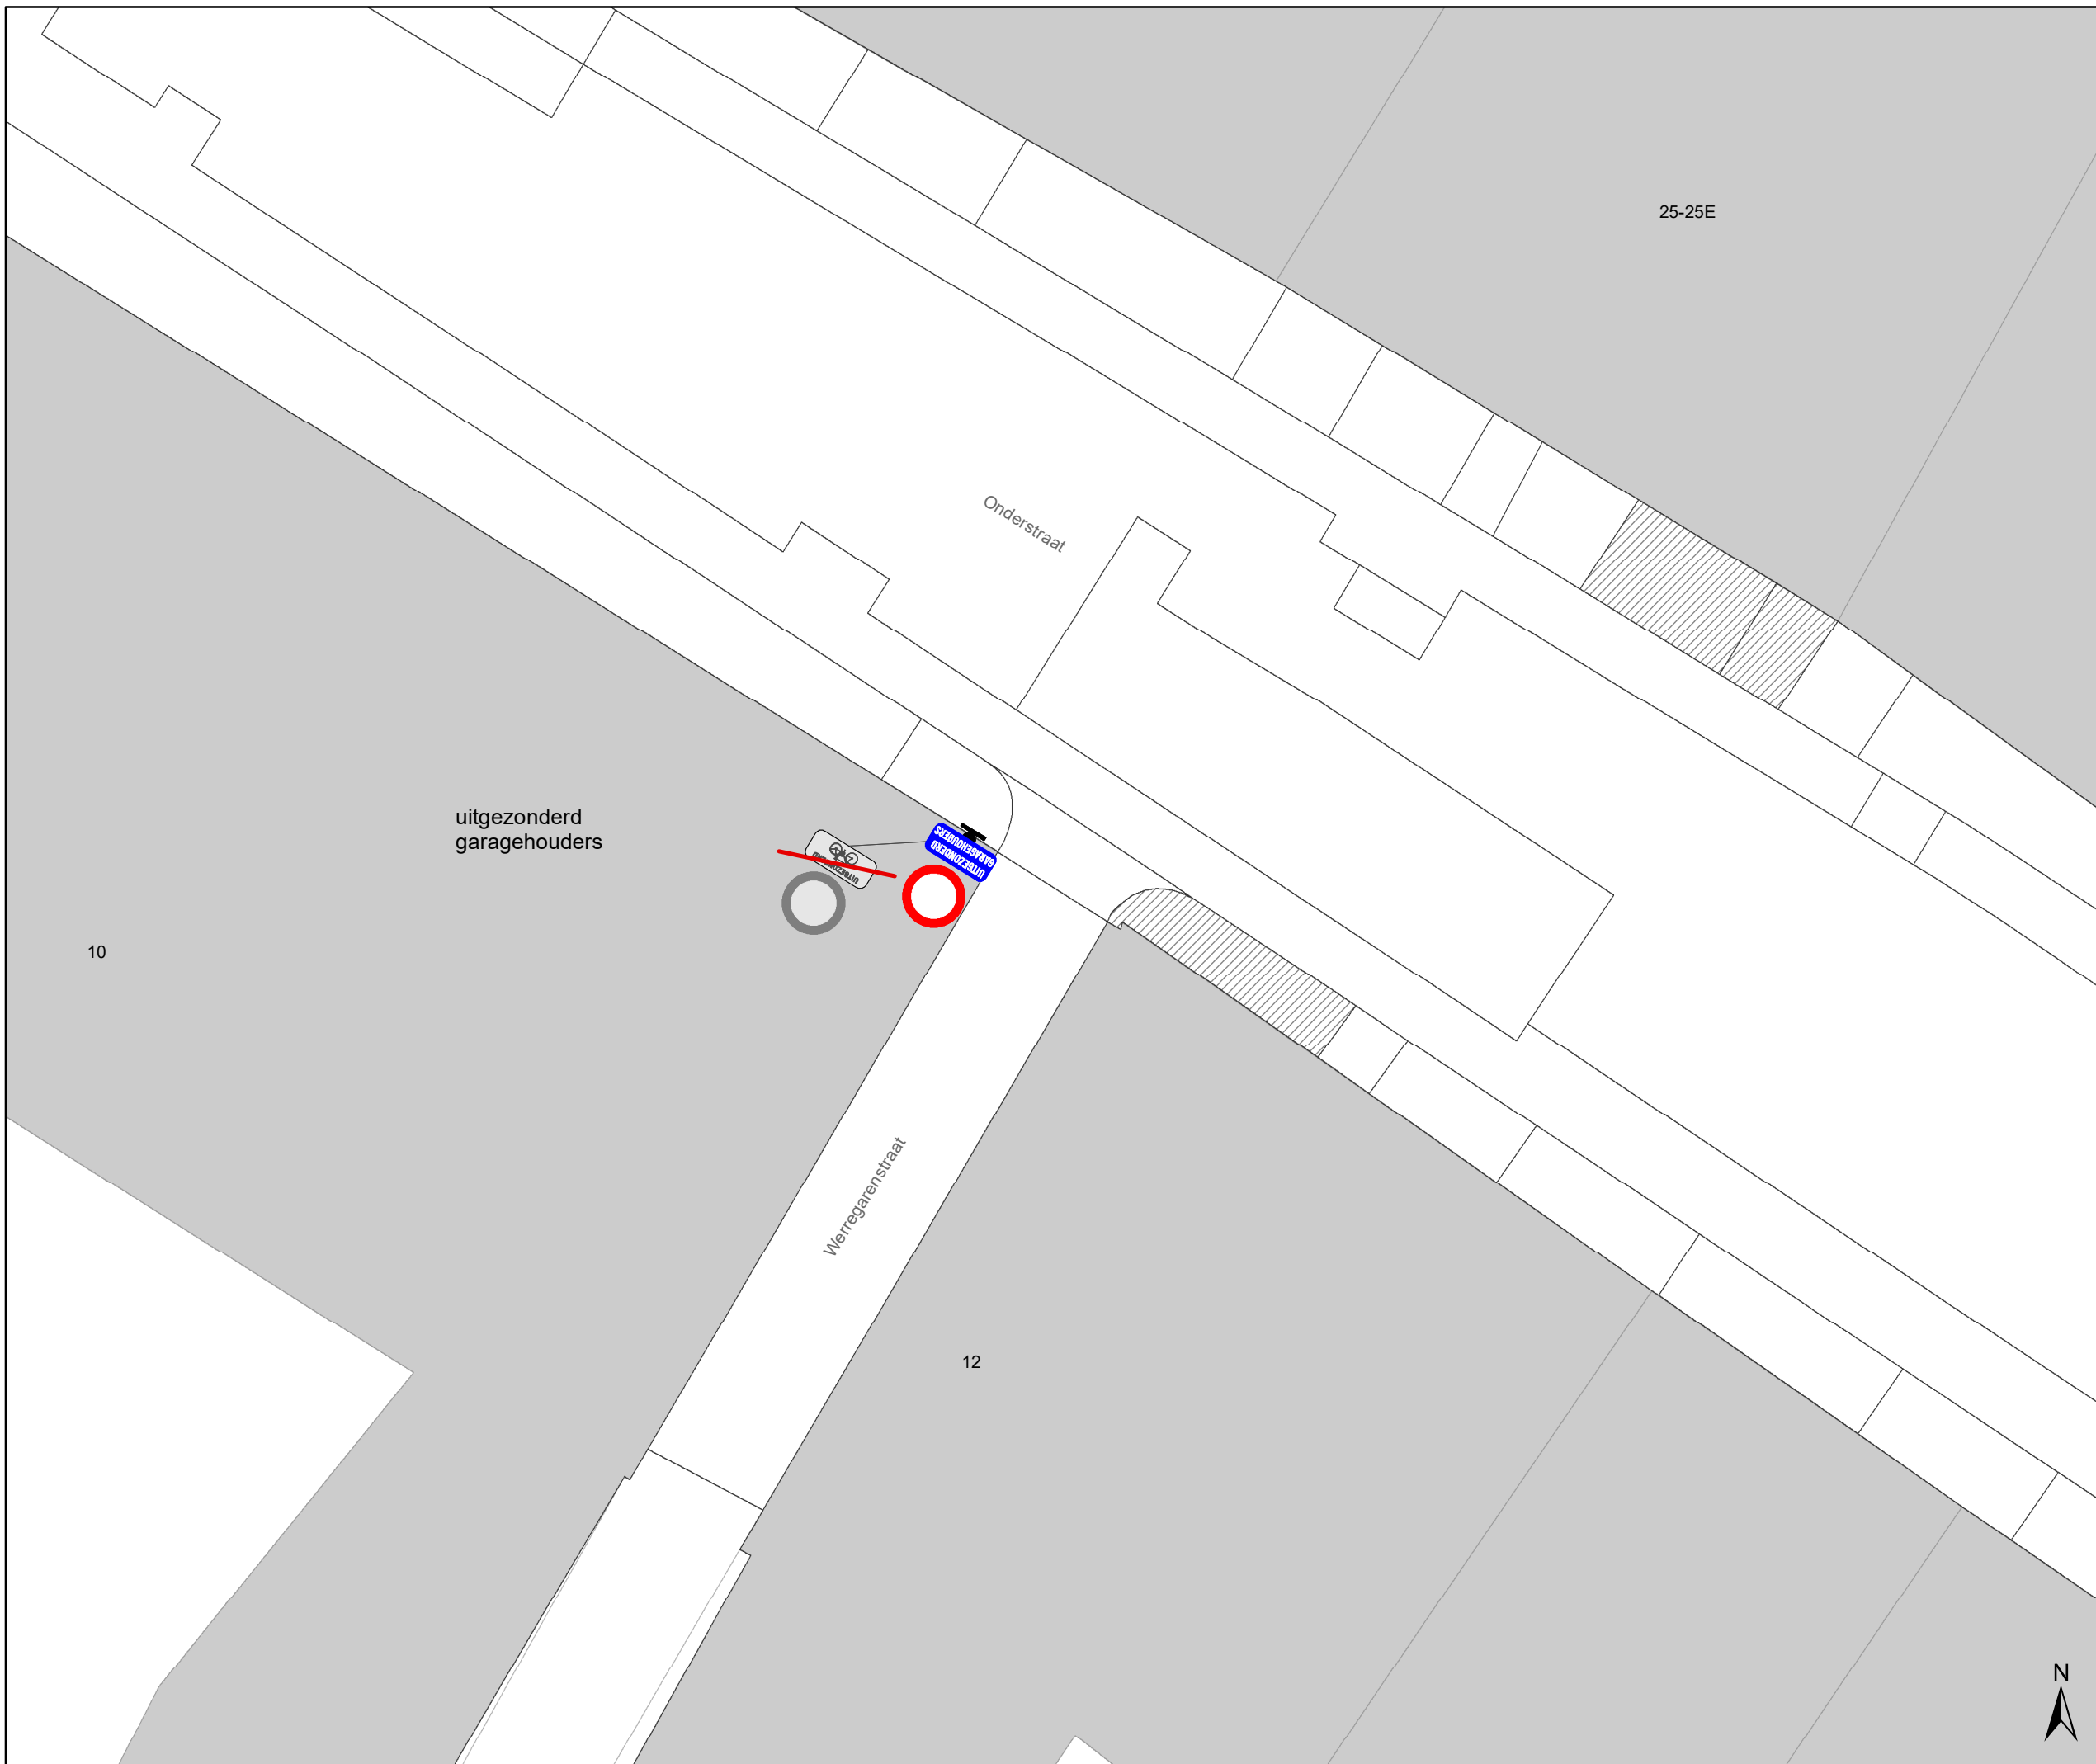DATUM	SCHAAL	PLAN	P FORMAAT
13/02/2025	1/100	1/1	A3



Legende

-  Bestaande verkeersborden
-  Geplande verkeersborden
-  Te verwijderen verkeersborden
-  Bestaande wegmarkeringen

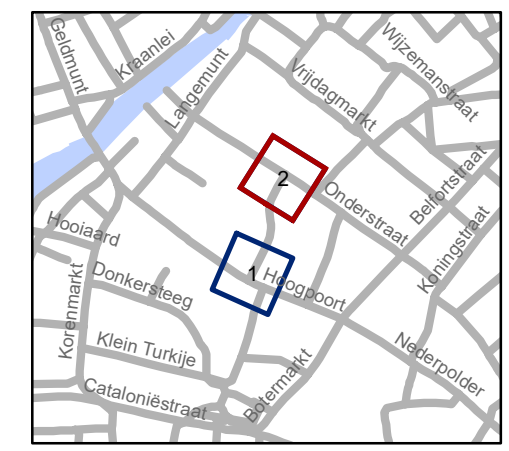

gent: Mobiliteitsbedrijf stad Gent
Verkeerstechnische taken

**Werregarenstraat
fietsvrij**

Dossiernummer P-698113

DATUM	SCHAAL	PLAN	P FORMAAT
13/02/2025	1/100	1/1	A3