



Legende


-  Bestaande verkeersborden
-  Geplande verkeersborden
-  Te verwijderen verkeersborden
-  Bestaande wegmarkeringen
-  Geplande wegmarkeringen
-  Te verwijderen wegmarkeringen

Overige

-  Ander gepland dossier (in voorbereiding bij MOBBED)
-  Ander gepland dossier (ter uitvoering bij DWBW)

Onderbord GIV

UITGEZONDERD BUS, TAXI
EN PRIORITAIRE VOERTUIGEN

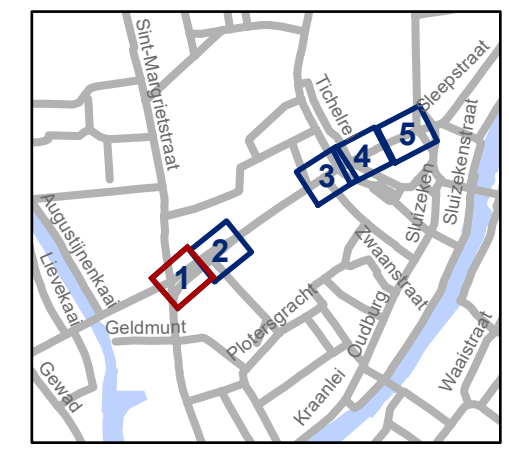


gent: Mobiliteitsbedrijf stad Gent
Verkeerstechnische taken

Lange Steenstraat Bebording

Dossiernummer P-697819

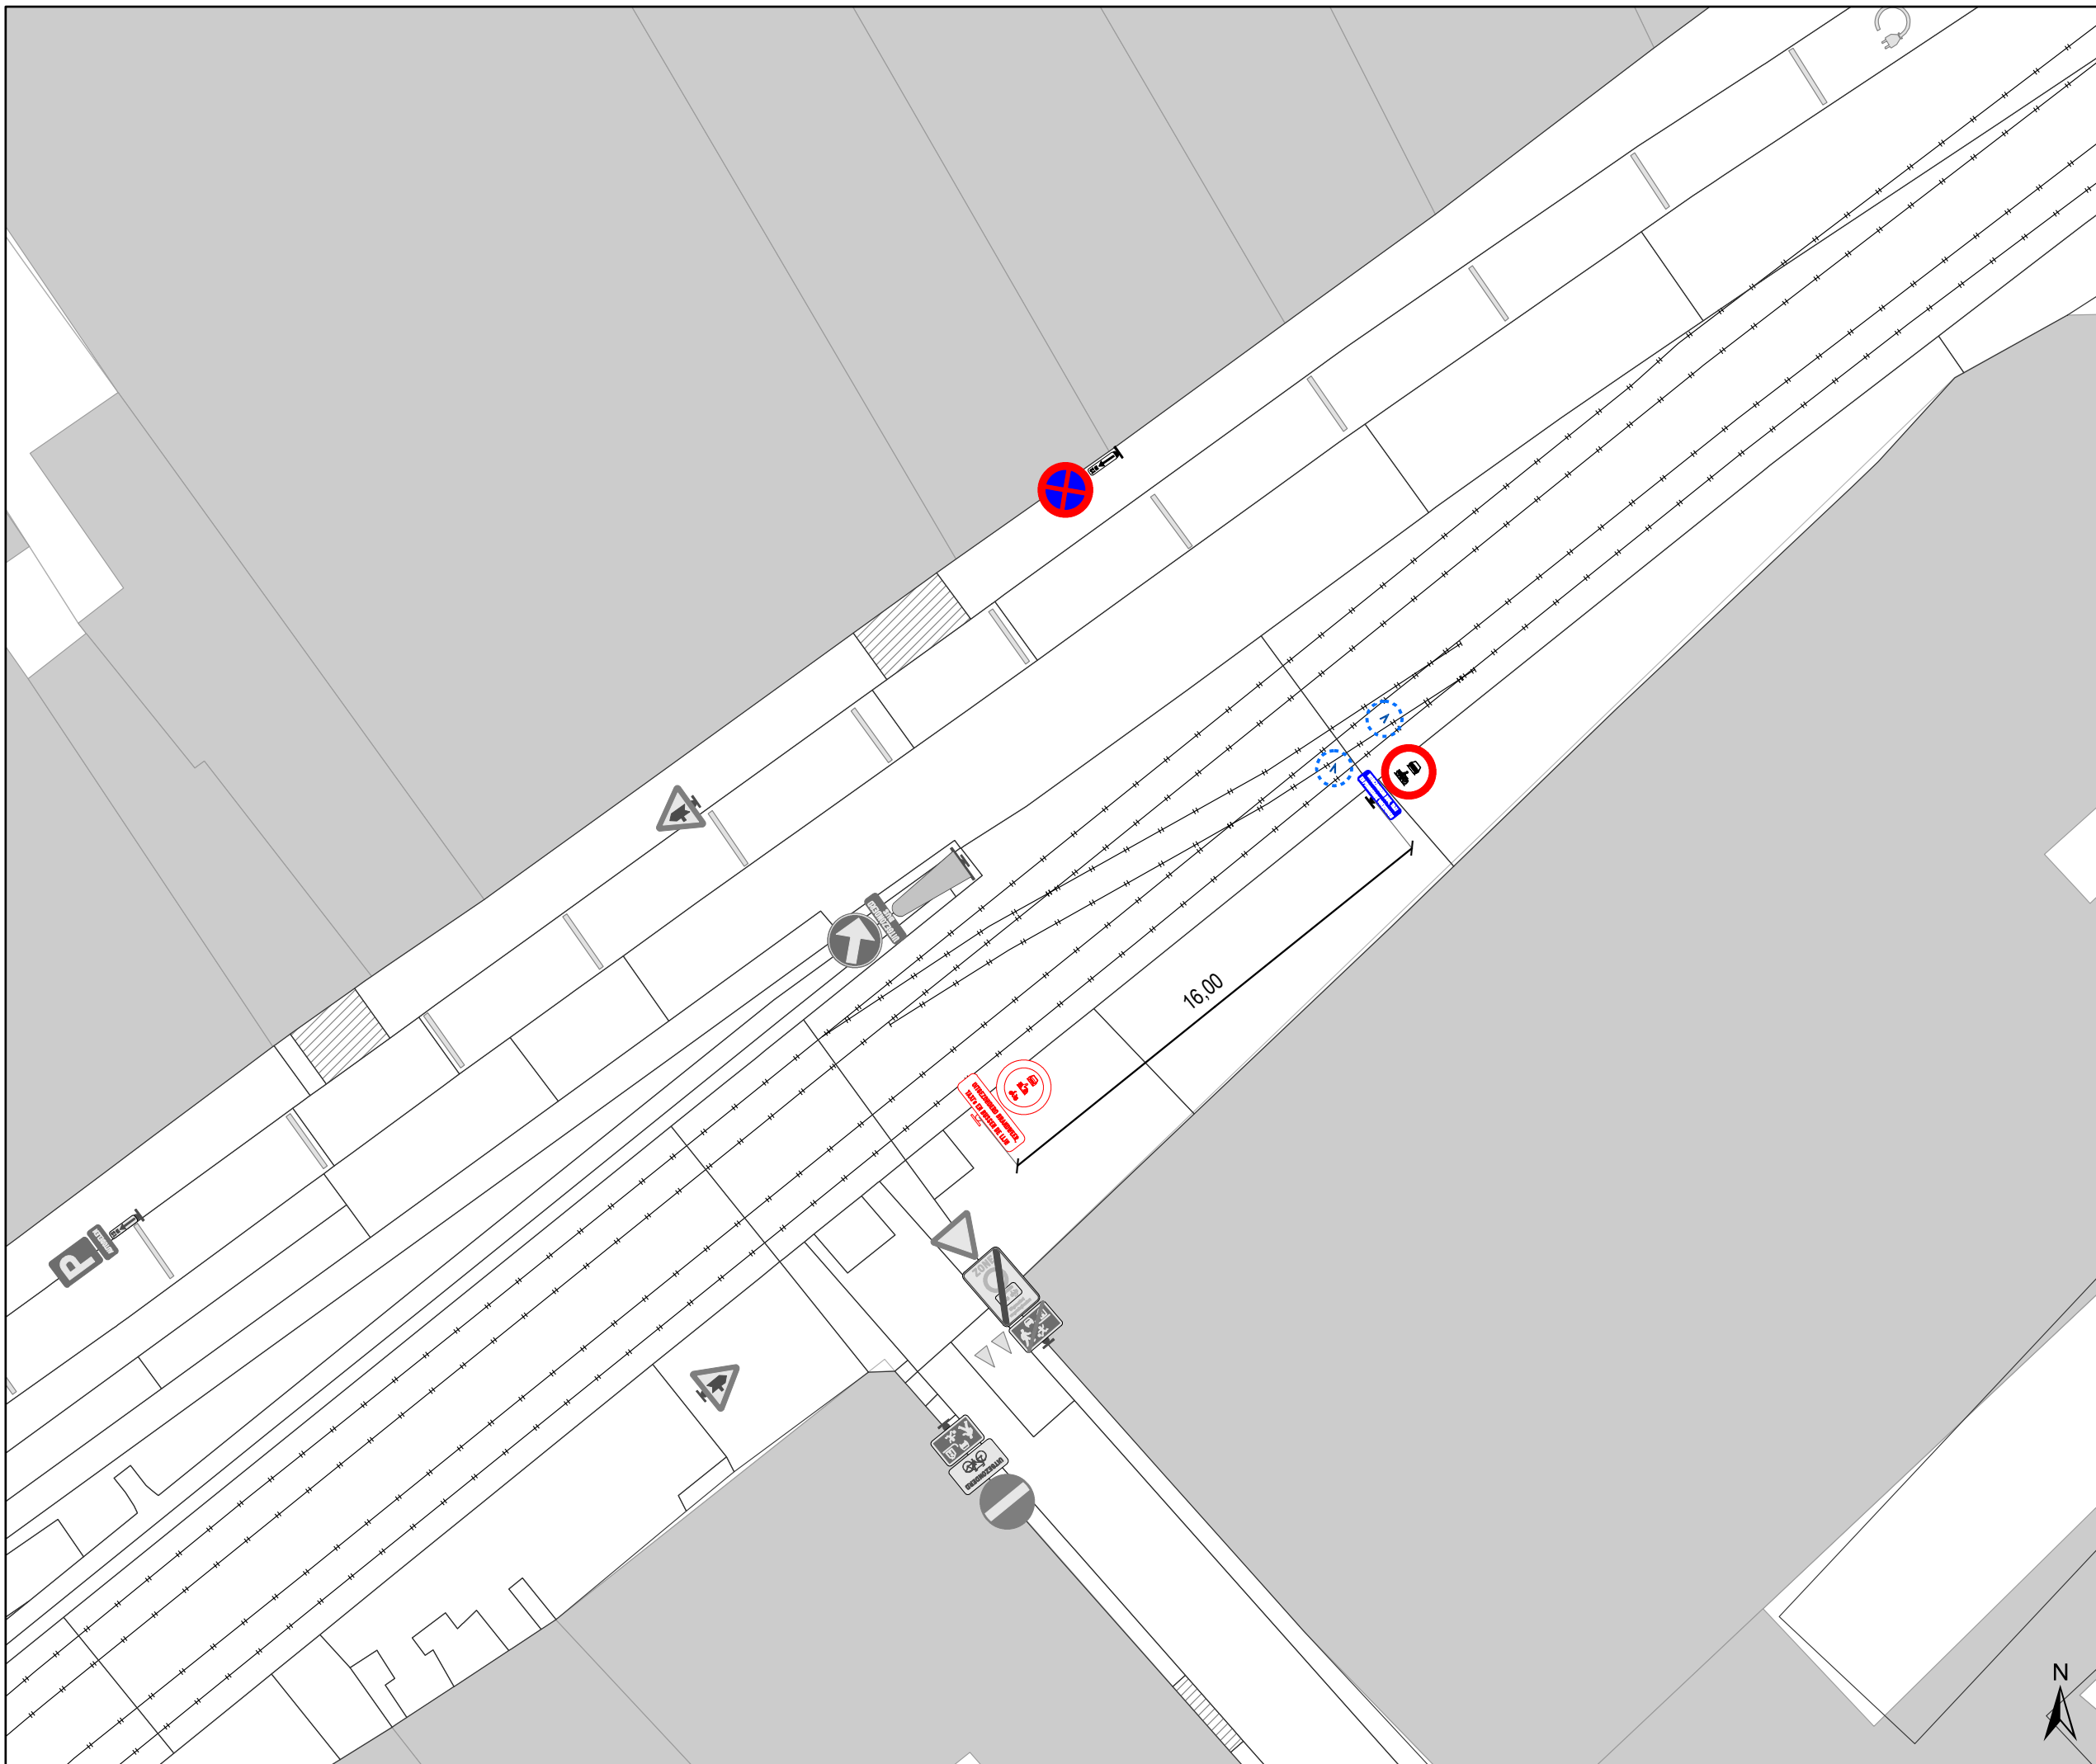

DATUM	SCHAAL	PLAN	P FORMAAT
19/02/2025	1/200	1/5	A3



Legende


-  Bestaande verkeersborden
-  Geplande verkeersborden
-  Te verwijderen verkeersborden
-  Bestaande wegmarkeringen
-  Geplande wegmarkeringen
-  Te verwijderen wegmarkeringen

Overige

-  Ander gepland dossier (in voorbereiding bij MOBBD)
-  Ander gepland dossier (ter uitvoering bij DWBW)

Onderbord GIV

**UITGEZONDERD BUS, TAXI
EN PRIORITAIRE VOERTUIGEN**

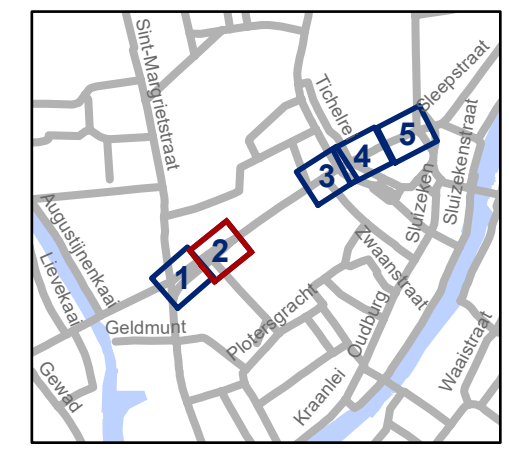


gent: Mobiliteitsbedrijf stad Gent
Verkeerstechnische taken

**Lange Steenstraat
Bebording**

Dossiernummer P-697819

DATUM	SCHAAL	PLAN	P FORMAAT
19/02/2025	1/200	2/5	A3



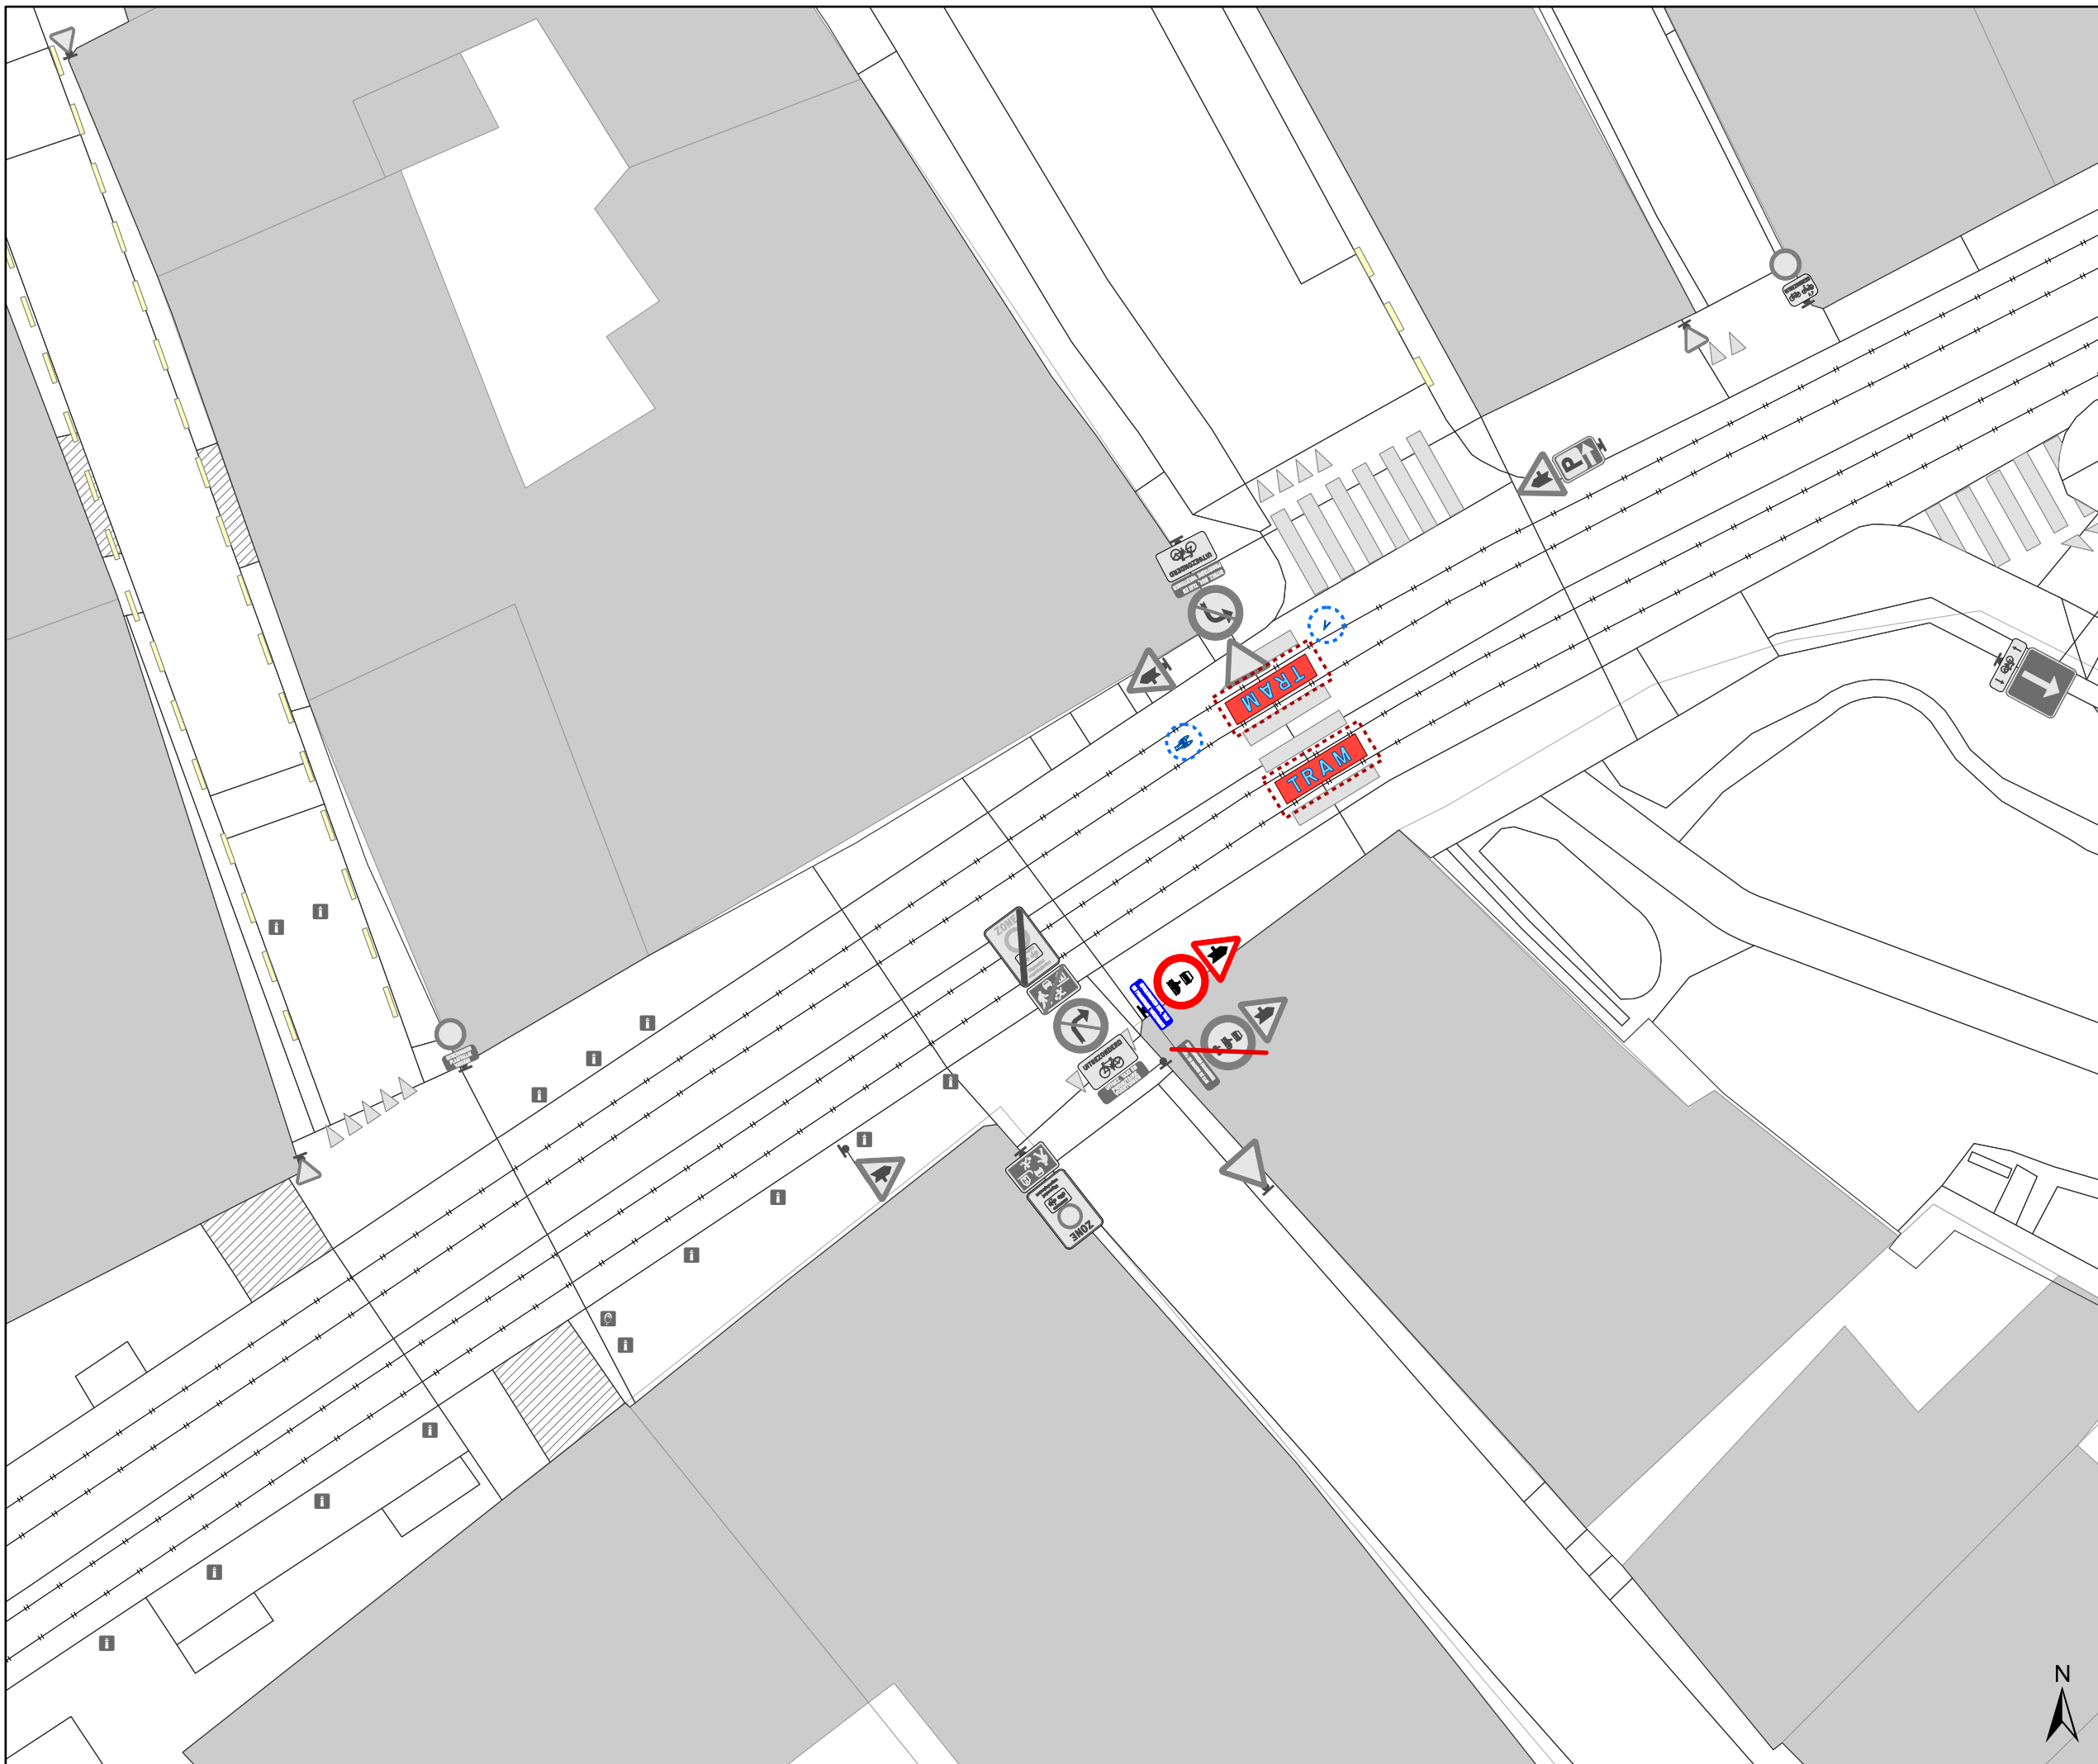



Legende


-  Bestaande verkeersborden
-  Geplande verkeersborden
-  Te verwijderen verkeersborden
-  Bestaande wegmarkeringen
-  Geplande wegmarkeringen
-  Te verwijderen wegmarkeringen

Overige

-  Ander gepland dossier (in voorbereiding bij MOBBED)
-  Ander gepland dossier (ter uitvoering bij DWBW)

Onderbord GIV

UITGEZONDERD BUS, TAXI EN PRIORITAIRE VOERTUIGEN

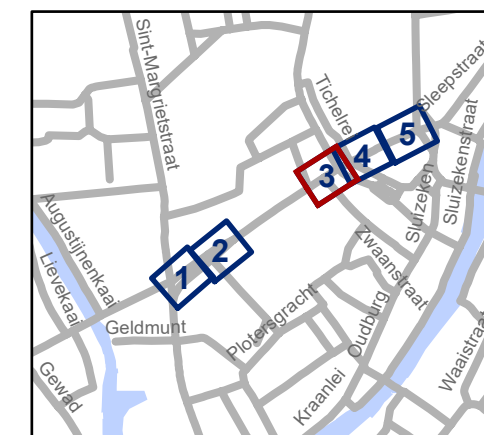


gent: Mobiliteitsbedrijf stad Gent
Verkeerstechnische taken

**Lange Steenstraat
Bebording**

Dossinummer P-697819

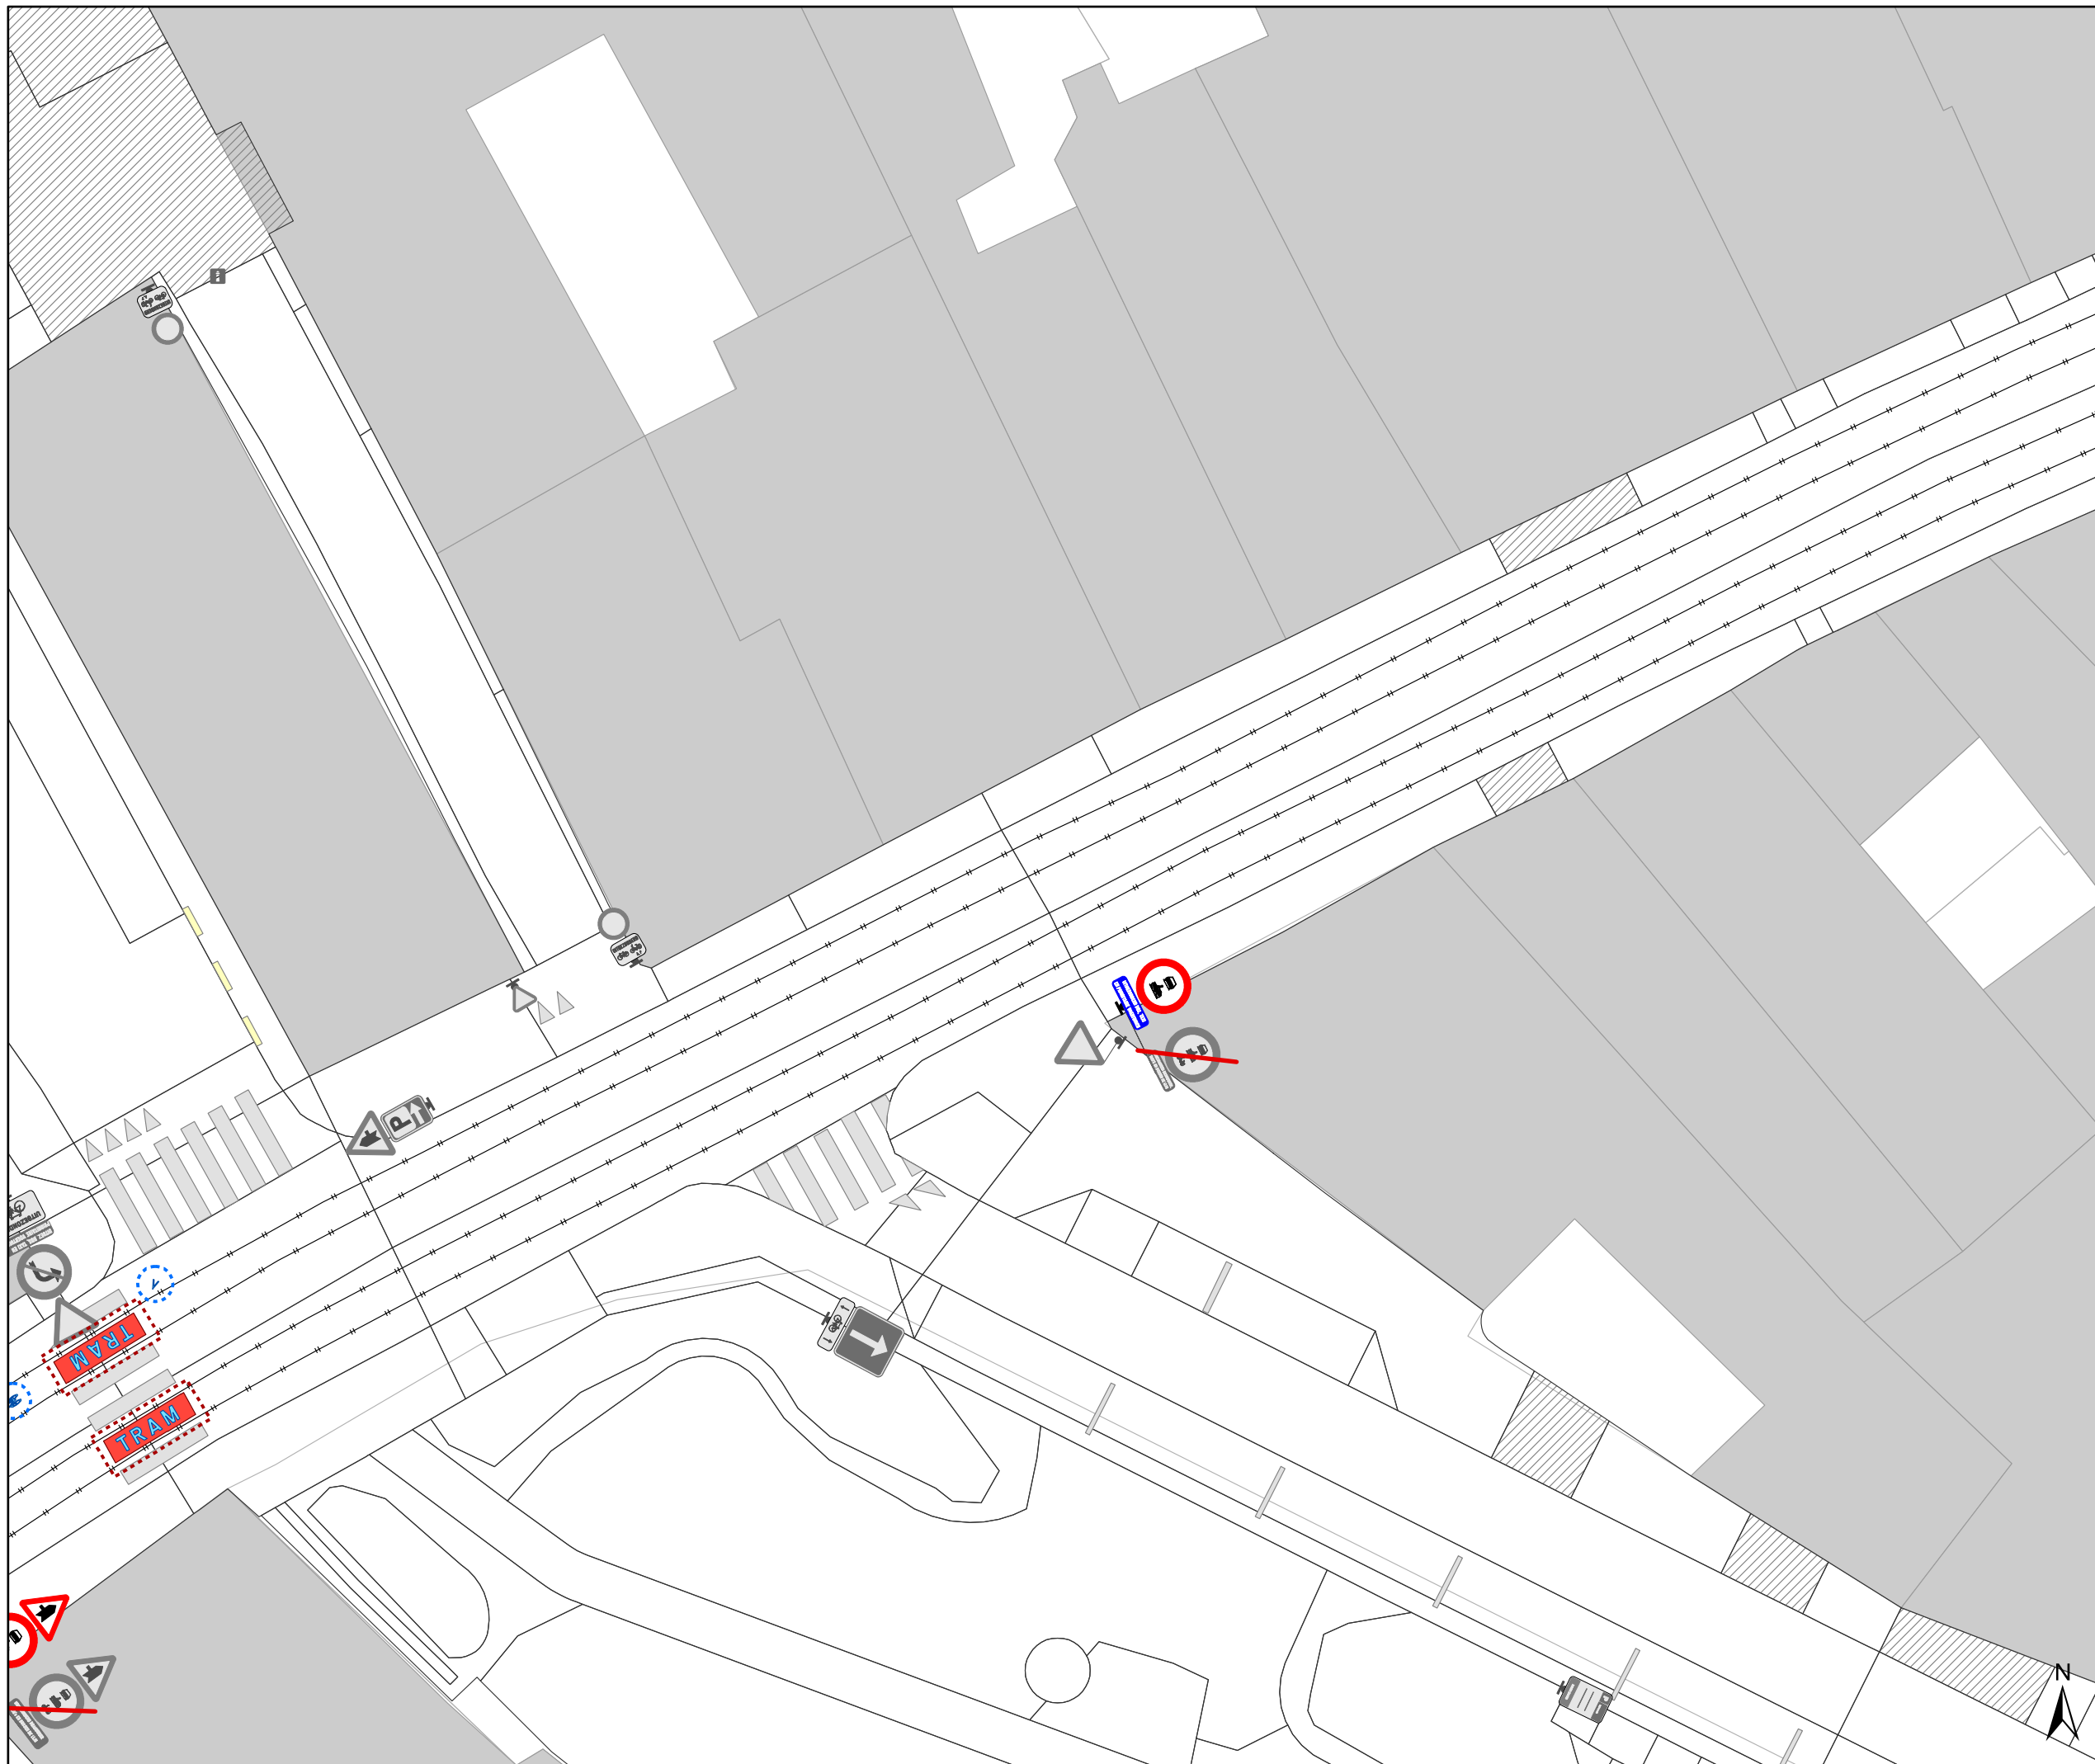

DATUM	SCHAAL	PLAN	P FORMAAT
19/02/2025	1/200	3/5	A3



Legende


-  Bestaande verkeersborden
-  Geplande verkeersborden
-  Te verwijderen verkeersborden
-  Bestaande wegmarkeringen
-  Geplande wegmarkeringen
-  Te verwijderen wegmarkeringen

Overige

-  Ander gepland dossier (in voorbereiding bij MOBVED)
-  Ander gepland dossier (ter uitvoering bij DWBW)

Onderbord GIV

**UITGEZONDERD BUS, TAXI
EN PRIORITAIRE VOERTUIGEN**

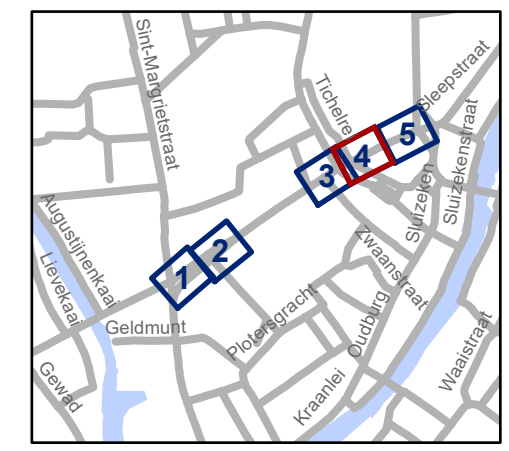


gent: Mobiliteitsbedrijf stad Gent
Verkeerstechnische taken

Lange Steenstraat Bebording

Dossiernummer P-697819

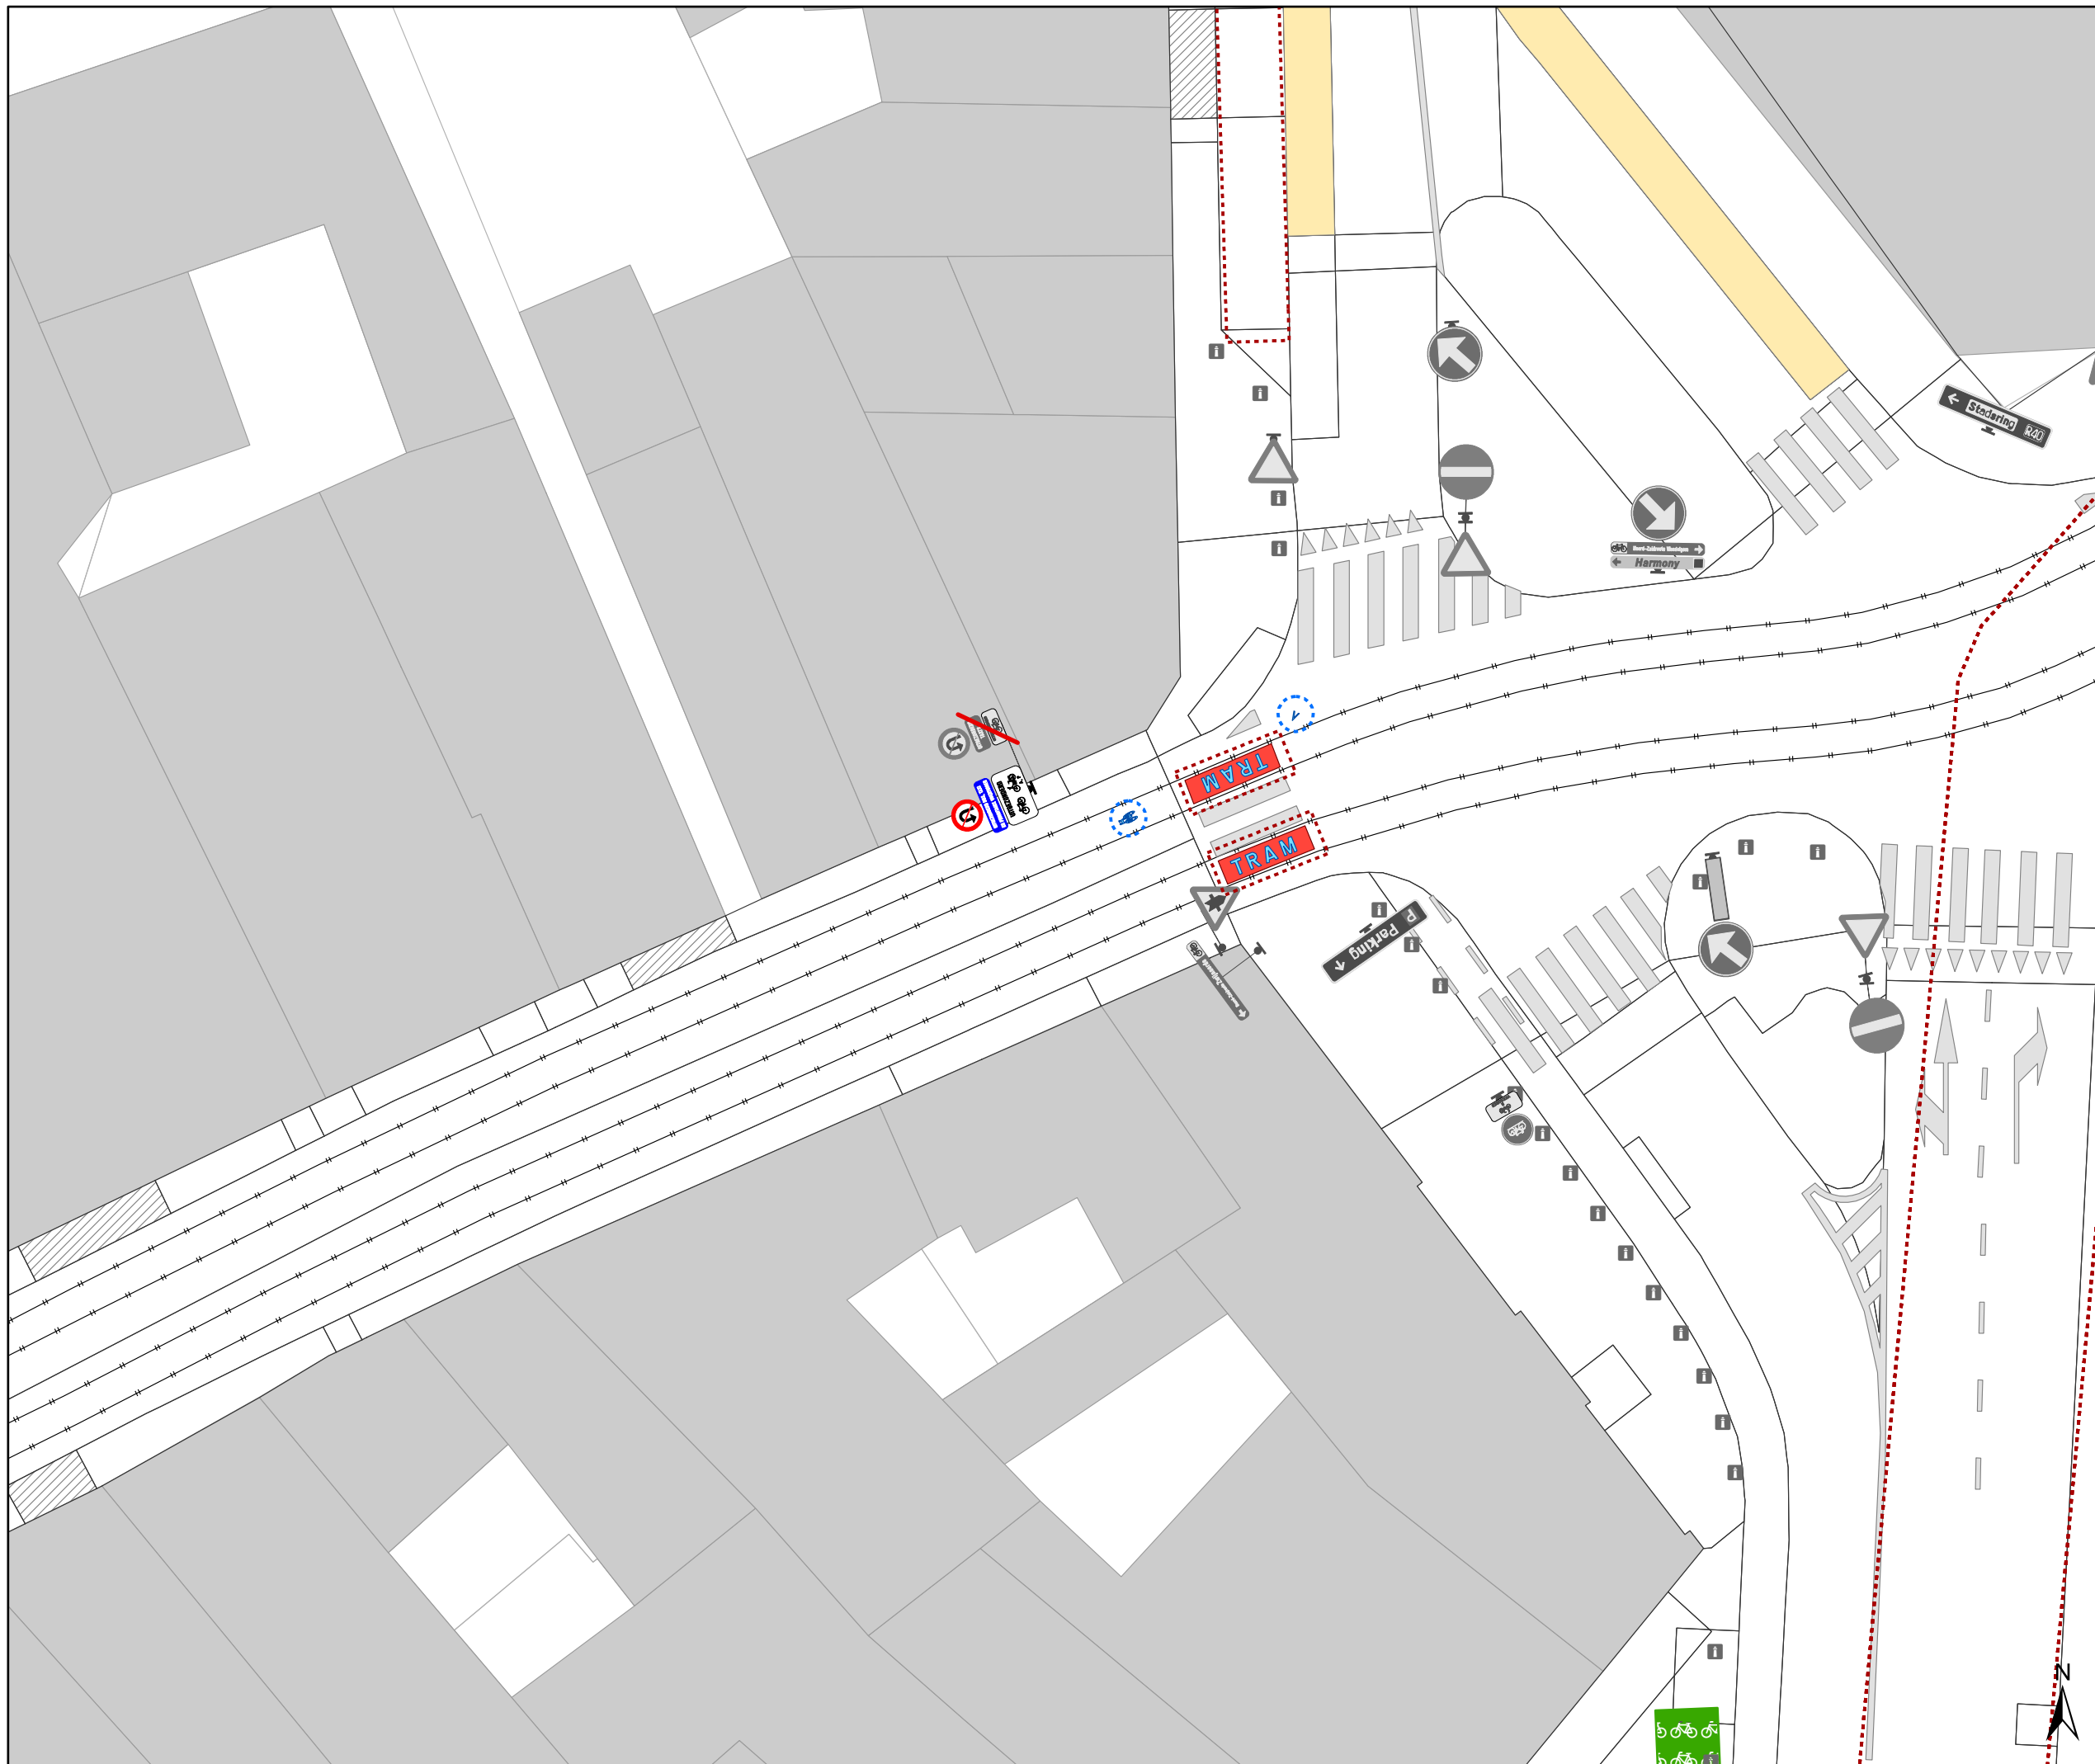

DATUM	SCHAAL	PLAN	P FORMAAT
19/02/2025	1/200	4/5	A3



Legende


-  Bestaande verkeersborden
-  Geplande verkeersborden
-  Te verwijderen verkeersborden
-  Bestaande wegmarkeringen
-  Geplande wegmarkeringen
-  Te verwijderen wegmarkeringen

Overige

-  Ander gepland dossier (in voorbereiding bij MOBBED)
-  Ander gepland dossier (ter uitvoering bij DWBW)

Onderbord GIV

**UITGEZONDERD BUS, TAXI
EN PRIORITAIRE VOERTUIGEN**

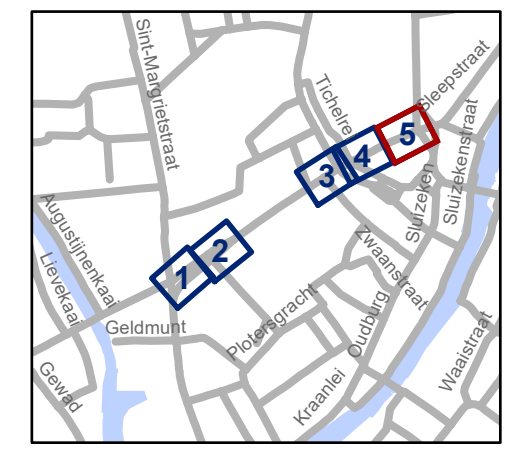

gent: Mobiliteitsbedrijf stad Gent
Verkeerstechnische taken

Lange Steenstraat Bebording

Dossiernummer P-697819

DATUM	SCHAAL	PLAN	P FORMAAT
19/02/2025	1/200	5/5	A3