



2025_CBS_01703 Nieuw aanvullend reglement van de politie op het wegverkeer - gemeenteweg - Henri Van Cleemputteplein - nieuwe parkeerplaats voorbehouden voor autodelen - Vaststelling

Beslissing: Goedgekeurd in besloten vergadering van 20 februari 2025

Zijn aanwezig bij de beslissing van dit punt:

Mathias De Clercq, burgemeester-voorzitter; Hafsa El-Bazioui, schepenen; Astrid De Bruycker, schepenen; Sofie Bracke, schepenen; Evita Willaert, schepenen; Joris Vandenbroucke, schepenen; Bram Van Braeckvelt, schepenen; Burak Nalli, schepenen; Filip Watteeuw, schepenen; Christophe Peeters, schepenen; Mieke Hullebroeck, algemeen directeur; Liesbet Vertriest, adjunct-algemeendirecteur

Bevoegd: Joris Vandenbroucke

Betrokken: Mathias De Clercq

Juridisch kader

De volgende bepalingen zijn van toepassing inzake de bevoegdheid:

- De Nieuwe Gemeentewet 24 juni 1988, artikel 119;
- Het Decreet van 16 mei 2008 betreffende de aanvullende reglementen op het wegverkeer en de plaatsing en bekostiging van verkeerstekens, artikel 5, § 1, 2e lid;
- Het Decreet over het lokaal bestuur van 22 december 2017, artikel 41, 2°;
- Het gemeenteraadsbesluit van 15 december 2015, houdende de delegatie van de vaststellingsbevoegdheid inzake gemeentelijke aanvullende reglementen op het wegverkeer.

De beslissing wordt genomen op grond van:

- Wet betreffende de politie over het wegverkeer, gecoördineerd bij Koninklijk Besluit van 16 maart 1968;
- Decreet van 16 mei 2008 betreffende de aanvullende reglementen op het wegverkeer en de plaatsing en bekostiging van de verkeerstekens;
- Koninklijk Besluit van 1 december 1975 houdende algemeen reglement op de politie van het wegverkeer en van het gebruik van de openbare weg;
- Ministerieel Besluit van 11 oktober 1976 waarbij de minimumafmetingen en de bijzondere plaatsingsvoorwaarden van de verkeerstekens worden bepaald;
- Uitvoeringsbesluit van 23 januari 2009 betreffende de aanvullende reglementen op het wegverkeer en de plaatsing en bekostiging van de verkeerstekens;

- Omzendbrief MOB/2009/1 van 3 april 2009.

Motivering

- De nieuwe maatregel die bij dit besluit wordt getroffen, is de inrichting van een voorbehouden parkeerplaats voor autodelen ter hoogte van huisnummer 2 in het kader van het inrichten van 500 bijkomende autodeelplaatsen zoals bepaald in het Autodeelplan Gent 2025, goedgekeurd door de gemeenteraad van 25 januari 2021. Deze voorbehouden parkeerplaats zal gebruikt worden door een erkende autodeelorganisatie.
- Bij collegebesluit van 4 mei 2016 werd bepaald dat Henri Van Cleemputteplein deel uitmaakt van de zone 30 (buiten de R40 Stadsring) en is gelegen in de bebouwde kom. Het Henri Van Cleemputteplein is volledig gelegen op een verhoogde inrichting Parkeren op de verhoogde inrichting wordt aangeduid met markeringen met oog op een vermindering van aantal verkeersborden.

Bijgevoegde bijlage(n):

- Aanvullend reglement Henri Van Cleemputteplein dossier P-680880 (deel van de beslissing)
- Signalisatieplan Henri Van Cleemputteplein dossier P-680880 (deel van de beslissing)

Beslissing

Beslist het volgende:

Artikel 1:

Heft op het aanvullend reglement van de politie op het wegverkeer betreffende de gemeenteweg Henri Van Cleemputteplein, goedgekeurd in zitting van 4 mei 2016, van zodra het nieuwe reglement in werking treedt.

Artikel 2:

Stelt vast het bijgevoegd aanvullend reglement van de politie op het wegverkeer en het signalisatieplan betreffende de gemeenteweg Henri Van Cleemputteplein.

2025_CBS_01703 - Nieuw aanvullend reglement van de politie op het wegverkeer - gemeenteweg - Henri Van Cleemputteplein - nieuwe parkeerplaats voorbehouden voor autodelen

Vastgesteld in het College van Burgemeester en Schepenen van 20 februari 2025

Bekendgemaakt op 21 februari 2025

Geldig vanaf 26 februari 2025

Referentienummer 2025_CBS_01703

Reglement

Artikel 1.

Op de Henri Van Cleemputteplein ter hoogte van huisnummer 1 geldt: het parkeren is toegelaten; het parkeren is voorbehouden voor voertuigen waarop de parkeerkaart voor autodelen is aangebracht ; de parkeerreglementering geldt over een afstand van 6 m.

Dit wordt aangeduid door verkeerstekens:

- Verkeersbord E9a
- Verkeersbord GVIIId
- Verkeersbord GXc

Artikel 2.

Op het Henri Van Cleemputteplein ter hoogte van het kruispunt met de Wittemolenstraat;

Op het Henri Van Cleemputteplein ter hoogte van het kruispunt met de Johannes Hartmannlaan geldt voetgangers moeten de oversteekplaats volgen om de rijbaan over te steken.

Dit wordt aangeduid door verkeerstekens:

- WM76.3


Artikel 3.

Op het Henri Van Cleemputteplein, vanaf de Johannes Hartmanlaan tot de Azalealaan geldt voertuigen moeten parkeren binnen de afgebakende plaatsen.







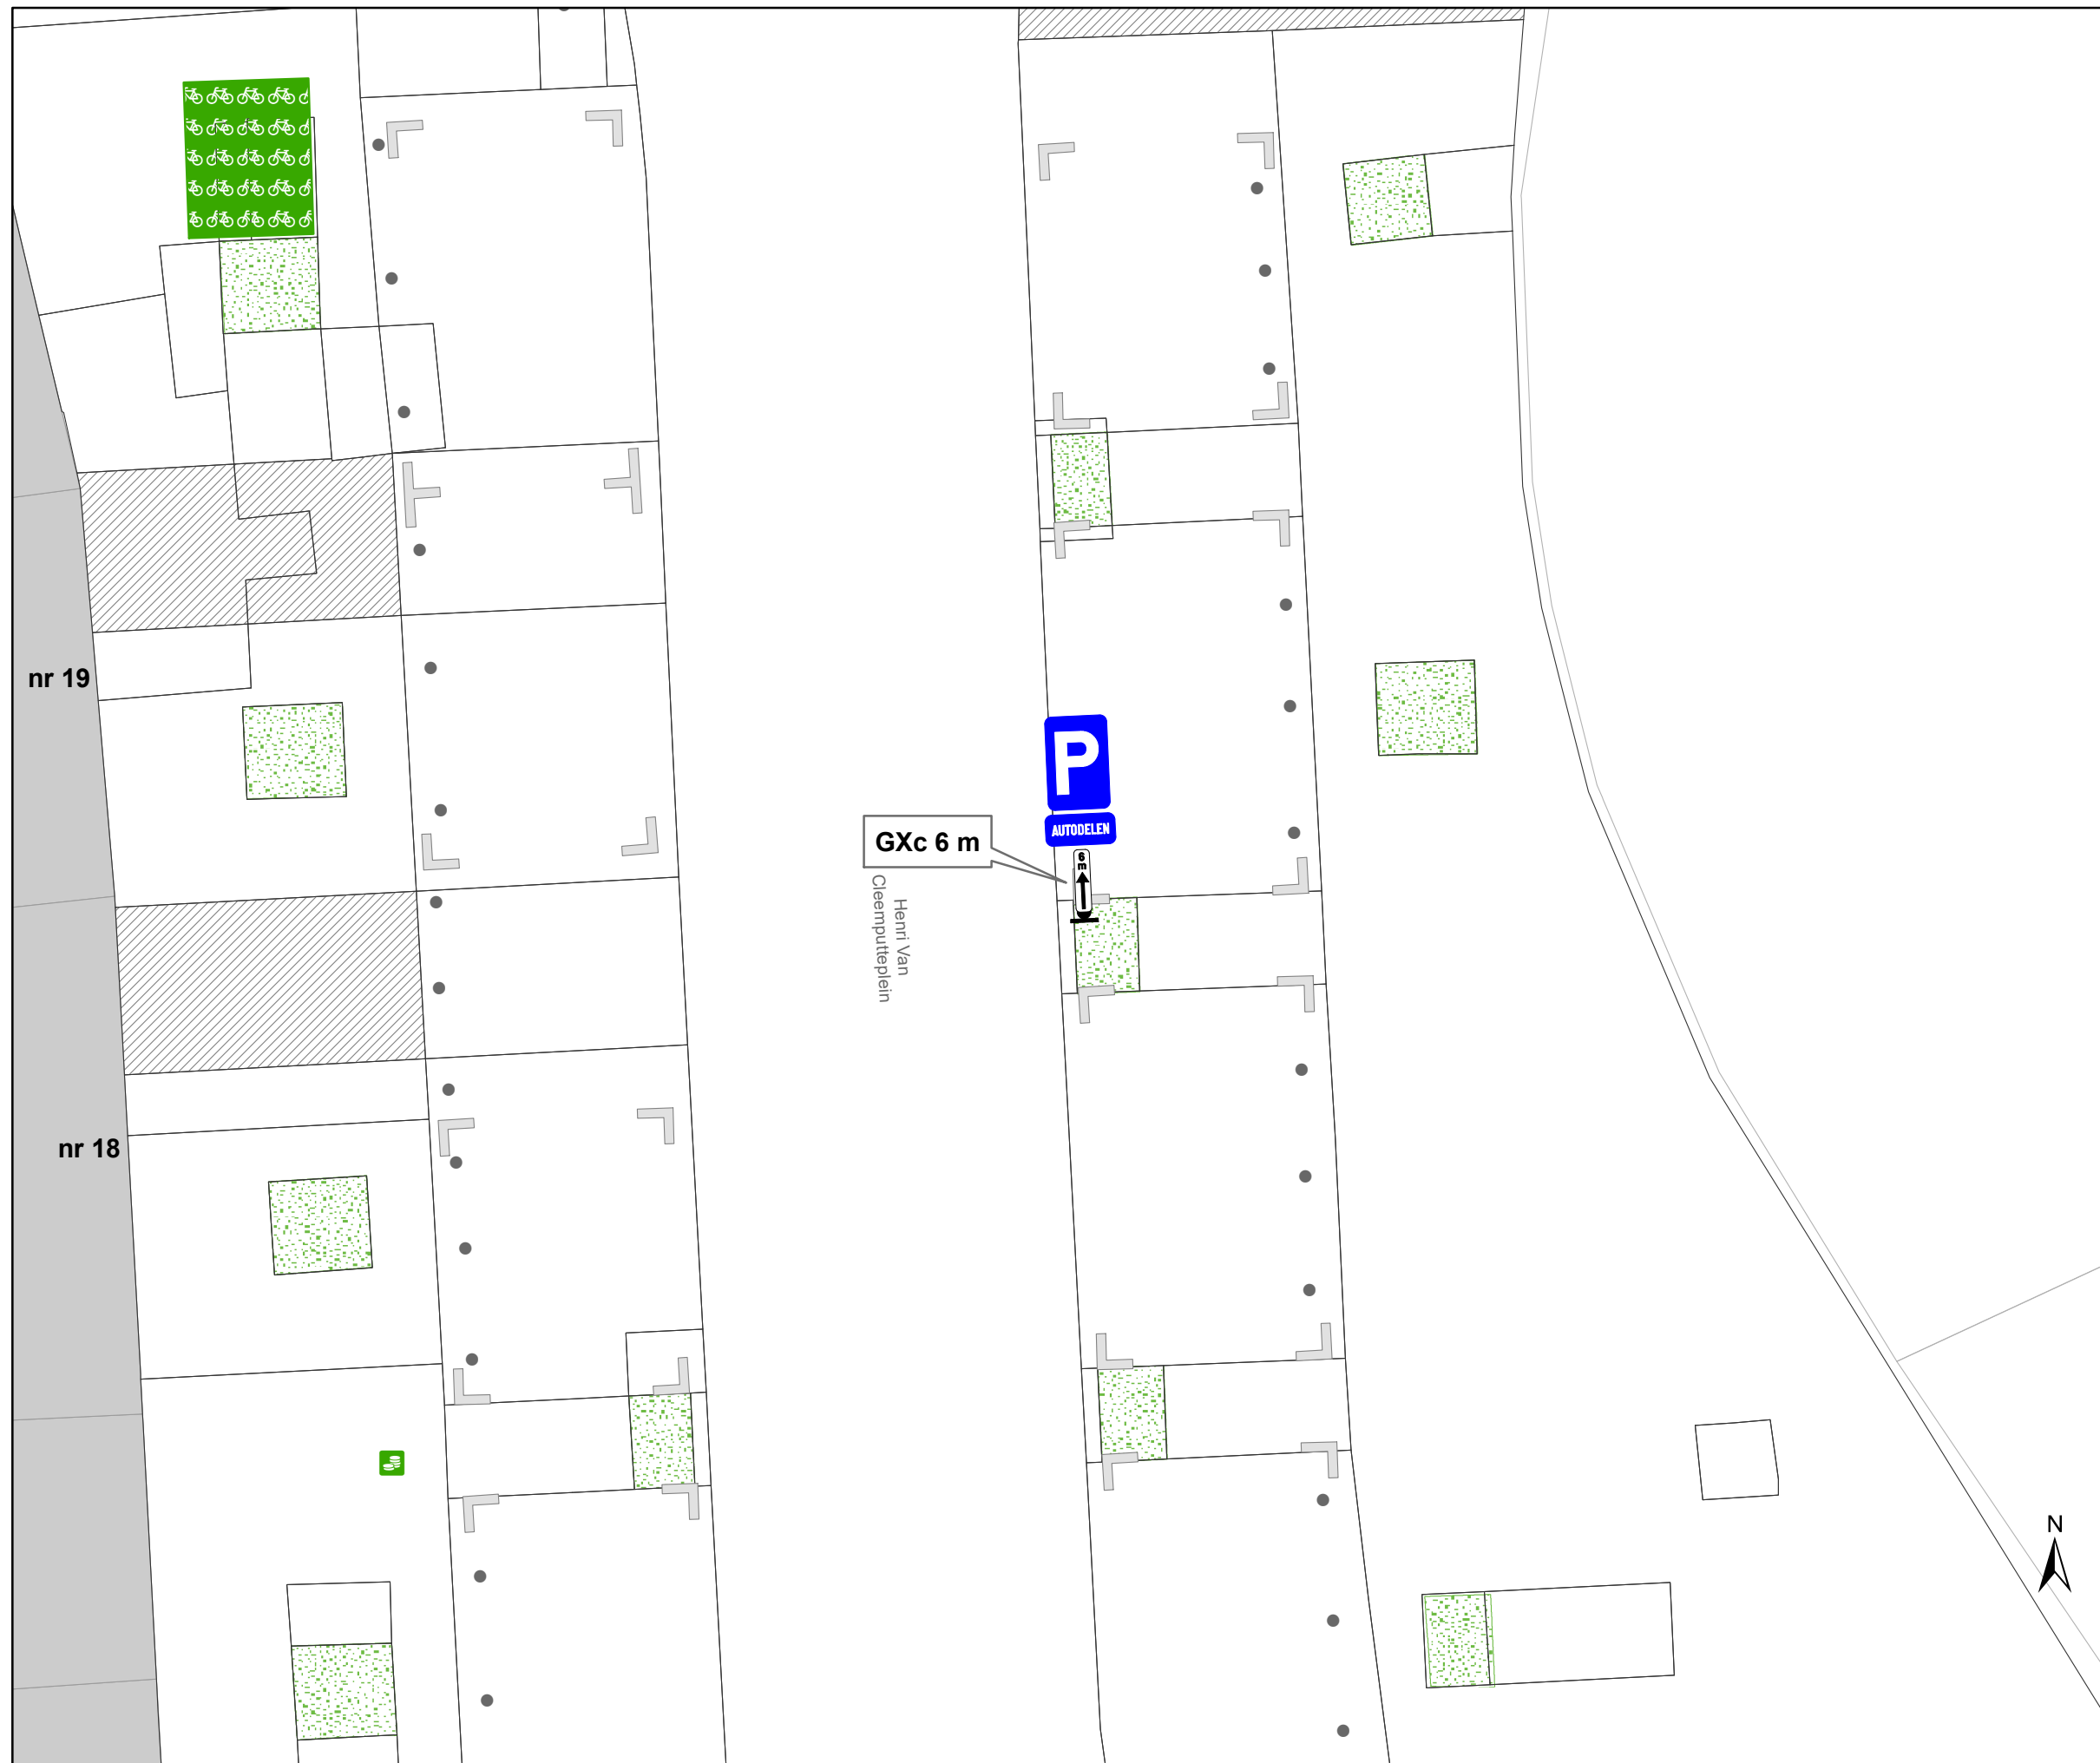



Dit wordt aangeduid door verkeerstekens:


- WM77.5

(einde reglement)



Legende

-  Bestaande verkeersborden
-  Geplande verkeersborden
-  Te verwijderen verkeersborden
-  Bestaande wegmarkeringen
-  Geplande wegmarkeringen
-  Actieve fietsenstalling
-  Actieve parkeerautomaat
-  Laadpaal
-  Bestaand paaltje
-  Groenberm

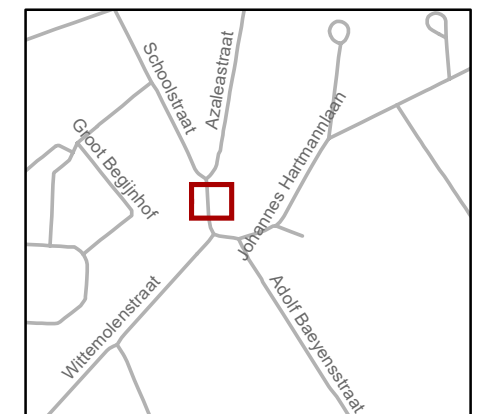

gent: Mobiliteitsbedrijf stad Gent
Verkeerstechnische taken

**Henri V. Cleemputteplein 2
1 x AD-plaats ovv Dégage**

Dossiernummer P-680880

DATUM	SCHAAL	PLAN	P FORMAAT
19/12/2024	1/100	1/1	A3