



2025_CBS_01704 Nieuw aanvullend reglement van de politie op het wegverkeer - gemeenteweg - Nadine Crappéstraat - nieuwe parkeerplaats voorbehouden voor autodelen - Vaststelling

Beslissing: Goedgekeurd in besloten vergadering van 20 februari 2025

Zijn aanwezig bij de beslissing van dit punt:

Mathias De Clercq, burgemeester-voorzitter; Hafsa El-Bazioui, schepenen; Astrid De Bruycker, schepenen
Sofie Bracke, schepenen; Evita Willaert, schepenen; Joris Vandenbroucke, schepenen; Bram Van Braeckvelt, schepenen; Burak Nalli, schepenen; Filip Watteeuw, schepenen; Christophe Peeters, schepenen
Mieke Hullebroeck, algemeen directeur; Liesbet Vertriest, adjunct-algemeendirecteur

Bevoegd: Joris Vandenbroucke

Betrokken: Mathias De Clercq

Juridisch kader

De volgende bepalingen zijn van toepassing inzake de bevoegdheid:

- De Nieuwe Gemeentewet 24 juni 1988, artikel 119;
- Het Decreet van 16 mei 2008 betreffende de aanvullende reglementen op het wegverkeer en de plaatsing en bekostiging van verkeerstekens, artikel 5, § 1, 2e lid;
- Het Decreet over het lokaal bestuur van 22 december 2017, artikel 41, 2°;
- Het gemeenteraadsbesluit van 15 december 2015, houdende de delegatie van de vaststellingsbevoegdheid inzake gemeentelijke aanvullende reglementen op het wegverkeer.

De beslissing wordt genomen op grond van:

- Wet betreffende de politie over het wegverkeer, gecoördineerd bij Koninklijk Besluit van 16 maart 1968;
- Decreet van 16 mei 2008 betreffende de aanvullende reglementen op het wegverkeer en de plaatsing en bekostiging van de verkeerstekens;
- Koninklijk Besluit van 1 december 1975 houdende algemeen reglement op de politie van het wegverkeer en van het gebruik van de openbare weg;
- Ministerieel Besluit van 11 oktober 1976 waarbij de minimumafmetingen en de bijzondere plaatsingsvoorwaarden van de verkeerstekens worden bepaald;
- Uitvoeringsbesluit van 23 januari 2009 betreffende de aanvullende reglementen op het wegverkeer en de plaatsing en bekostiging van de verkeerstekens;

- Omzendbrief MOB/2009/1 van 3 april 2009.

Motivering

- De nieuwe maatregel die bij dit besluit wordt getroffen, is de inrichting van een voorbehouden parkeerplaats voor autodelen ter hoogte van huisnummer 38 in het kader van het inrichten van 500 bijkomende autodeelplaatsen zoals bepaald in het Autodeelplan Gent 2025, goedgekeurd door de gemeenteraad van 25 januari 2021. Deze voorbehouden parkeerplaats zal gebruikt worden door een erkende autodeelorganisatie.
- Bij collegebesluit van 9 mei 2019 werd een verdrijvingsvlak voorzien ter verduidelijking van de 2 langsparkeerplaatsen (parkeerplaatsen voor personen met een handicap) ter hoogte van huisnummer 40.
- Bij collegebesluit van 14 maart 2019 werd de bestaande toestand geregulariseerd en werd één nieuwe verkeersmaatregel ingevoerd. Als nieuwe maatregel werden drie stilstaan-en parkeerverbodsborden geplaatst, zodat er een duidelijkere communicatie ontstaat met de overige stilstaan- en parkeerverboden in de straat.

Bijgevoegde bijlage(n):

- Aanvullend reglement Nadine Crappestraat dossier P-680216 (deel van de beslissing)
- Signalisatieplan Nadine Crappéstraat dossier P-680216 (deel van de beslissing)

Beslissing

Beslist het volgende:

Artikel 1:

Heft op het aanvullend reglement van de politie op het wegverkeer betreffende de gemeenteweg Nadine Crappéstraat, goedgekeurd in zitting van 9 mei 2019, van zodra het nieuwe reglement in werking treedt.

Artikel 2:

Stelt vast het bijgevoegd aanvullend reglement van de politie op het wegverkeer en het signalisatieplan betreffende de gemeenteweg Nadine Crappéstraat.

2025_CBS_01704 - Nieuw aanvullend reglement van de politie op het wegverkeer - gemeenteweg - Nadine Crappéstraat - nieuwe parkeerplaats voorbehouden voor autodelen

Vastgesteld in het College van Burgemeester en Schepenen van 20 februari 2025

Bekendgemaakt op 21 februari 2025

Geldig vanaf 26 februari 2025

Referentienummer 2025_CBS_01704

Reglement

Artikel 1.

Op de Nadine Crappéstraat vanaf het kruispunt met de Drongensesteenweg tot het kruispunt met het Jenny Montignypad in de richting van van het kruispunt met het Jenny Montignypad geldt: de toegang is verboden in beide richtingen, voor iedere bestuurder; de maatregel geldt niet voor plaatselijk verkeer.

Dit wordt aangeduid door verkeerstekens:

- C3
- GIV

Artikel 2.

Op de Nadine Crappéstraat, vanaf het kruispunt met de Drongensesteenweg tot huisnummer 6 aan de kant van de pare huisnummers;

Op de Nadine Crappéstraat, vanaf huisnummer 21 tot het kruispunt met de Drongensesteenweg aan de kant van de onpare huisnummers geldt: het stilstaan en parkeren is verboden; het begin van de parkeerreglementering wordt aangeduid; het einde van de parkeerreglementering wordt aangeduid.

Dit wordt aangeduid door verkeerstekens:

- E3
- GXa
- GXb

Artikel 3.

Op de Nadine Crappéstraat ter hoogte van huisnummer 40 geldt: het parkeren is toegelaten; het parkeren is voorbehouden voor voertuigen die gebruikt worden door personen met een handicap ; het begin van de parkeerreglementering wordt aangeduid; het einde van de parkeerreglementering wordt aangeduid.

Dit wordt aangeduid door verkeerstekens:

- E9a
- GVIIId
- GXa
- GXb

Artikel 4.

Op de Nadine Crappéstraat ter hoogte van huisnummer 38 geldt: het parkeren is toegelaten; het parkeren is voorbehouden voor voertuigen waarop de parkeerkaart voor autodelen is aangebracht ; de parkeerreglementering geldt over een afstand van 5,5 m.

Dit wordt aangeduid door verkeerstekens:

- Verkeersbord E9a
- Verkeersbord GVIIId
- Verkeersbord GXc

Artikel 5.

Op de Nadine Crappéstraat, vanaf huisnummer 21 tot het kruispunt met het Jenny Montignypad geldt: het (woon)erf wordt afgebakend. Het begin van het (woon)erf wordt aangeduid; ook het einde van het (woon)erf wordt aangeduid.

Dit wordt aangeduid door verkeerstekens:

- F12a
- F12b

Artikel 6.


Op de Nadine Crappéstraat ter hoogte van huisnummer 40 geldt: bestuurders mogen niet rijden, stilstaan of parkeren op de markeringen van de verkeersgeleider of het verdrijvingsvlak.

Dit wordt aangeduid door verkeerstekens:




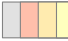

- WM77.4


(einde reglement)

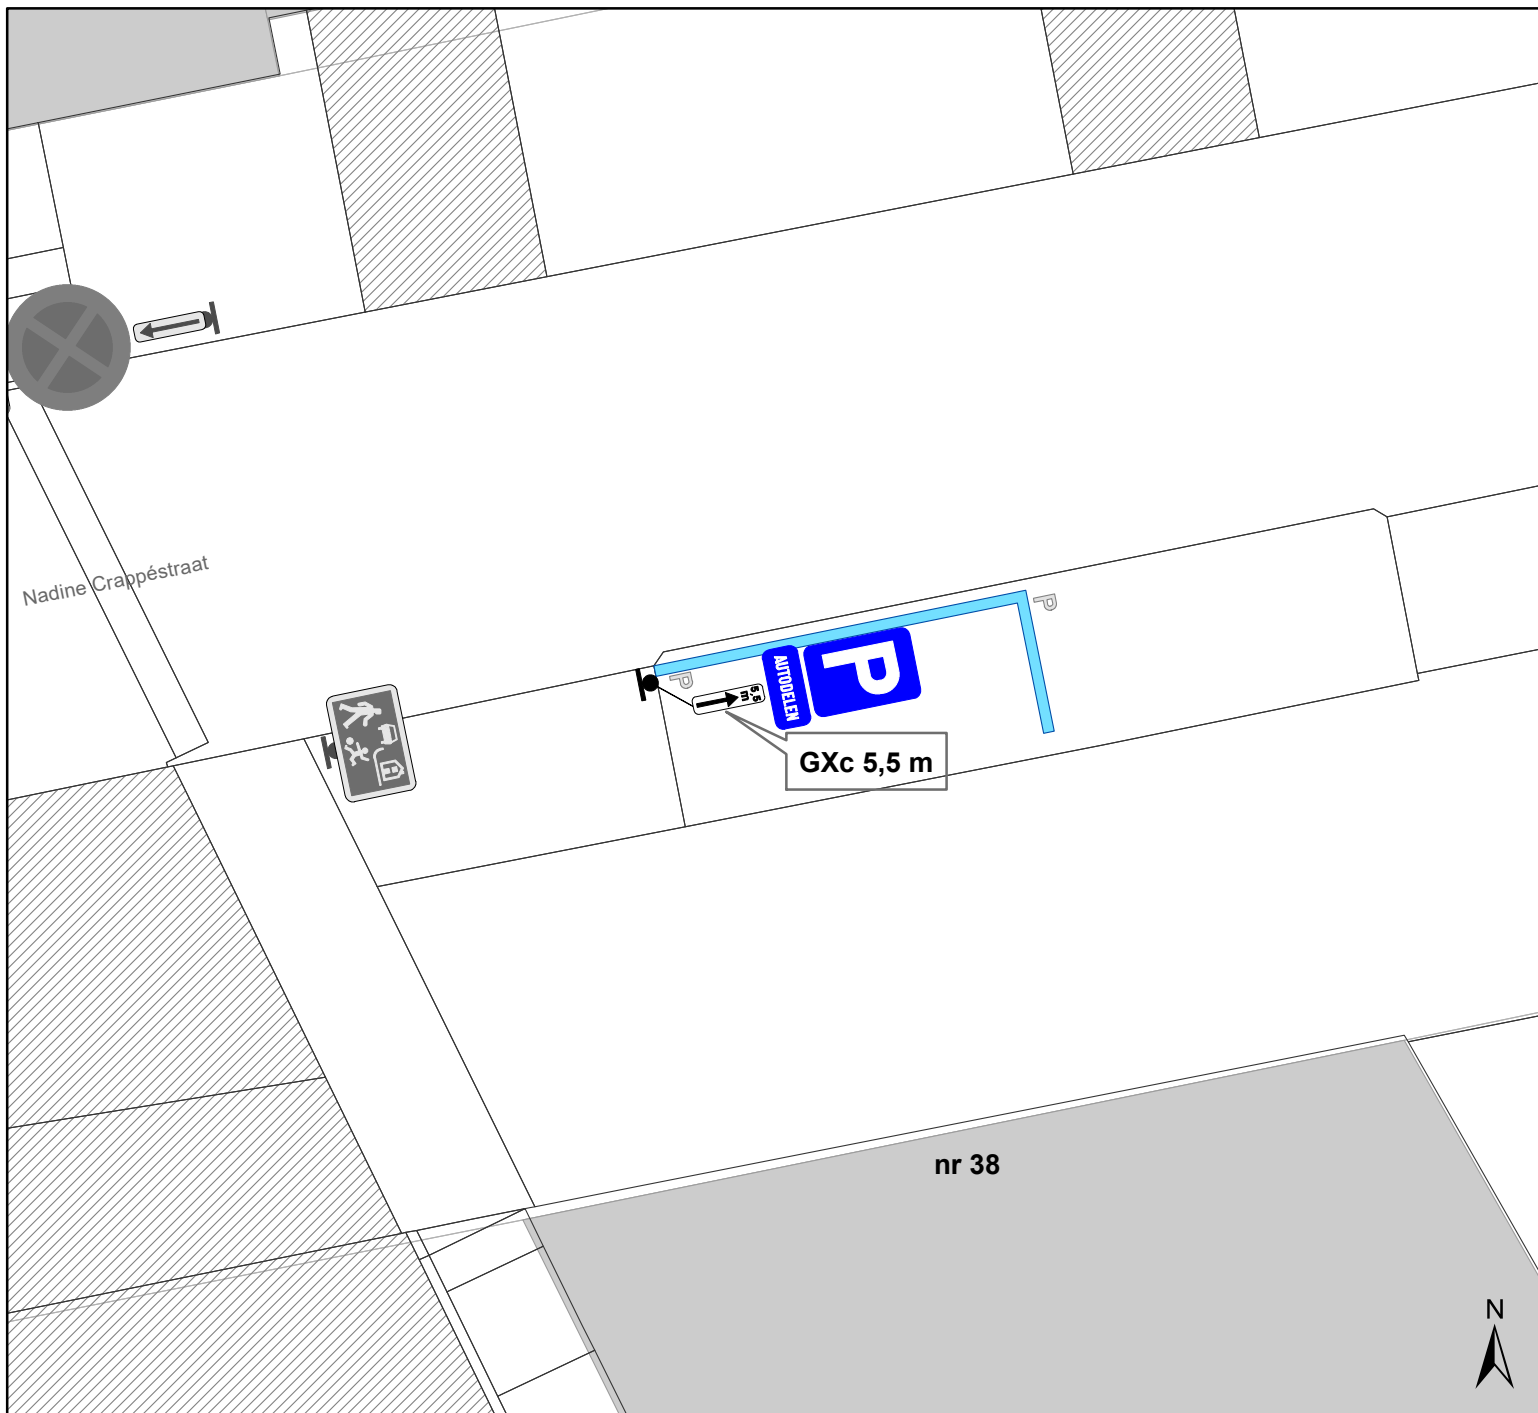



Legende

-  Bestaande verkeersborden
-  Geplande verkeersborden
-  Te verwijderen verkeersborden
-  Bestaande wegmarkeringen
-  Geplande wegmarkeringen

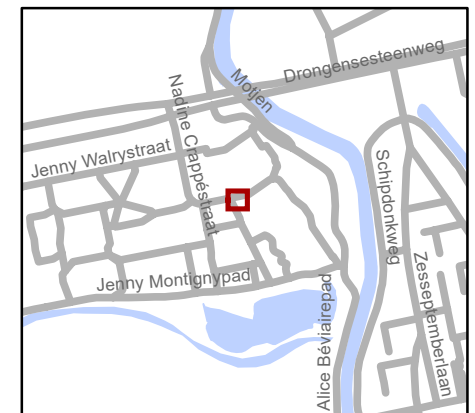

gent: Mobiliteitsbedrijf stad Gent
Verkeerstechnische taken

Naline Crappéstr 38
1x AD-plaats ovv Dégage

Dossiernummer P-680216

DATUM	SCHAAL	PLAN	P FORMAAT
19/12/2024	1/100	1/1	A4