
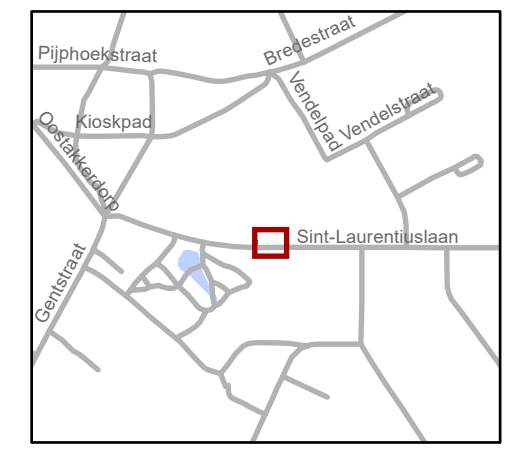


# Legende

-  Bestaande verkeersborden
-  Geplande verkeersborden
-  Te verwijderen verkeersborden
-  Bestaande wegmarkeringen
-  Geplande wegmarkeringen
-  Te verwijderen wegmarkeringen
-  Groenberm
-  Ander gepland dossier (ter uitvoering bij DWBW)
-  Actieve fietsenstalling
-  Geplande laadpaal
-  Actieve laadpaal
-  Bestaand paaltje

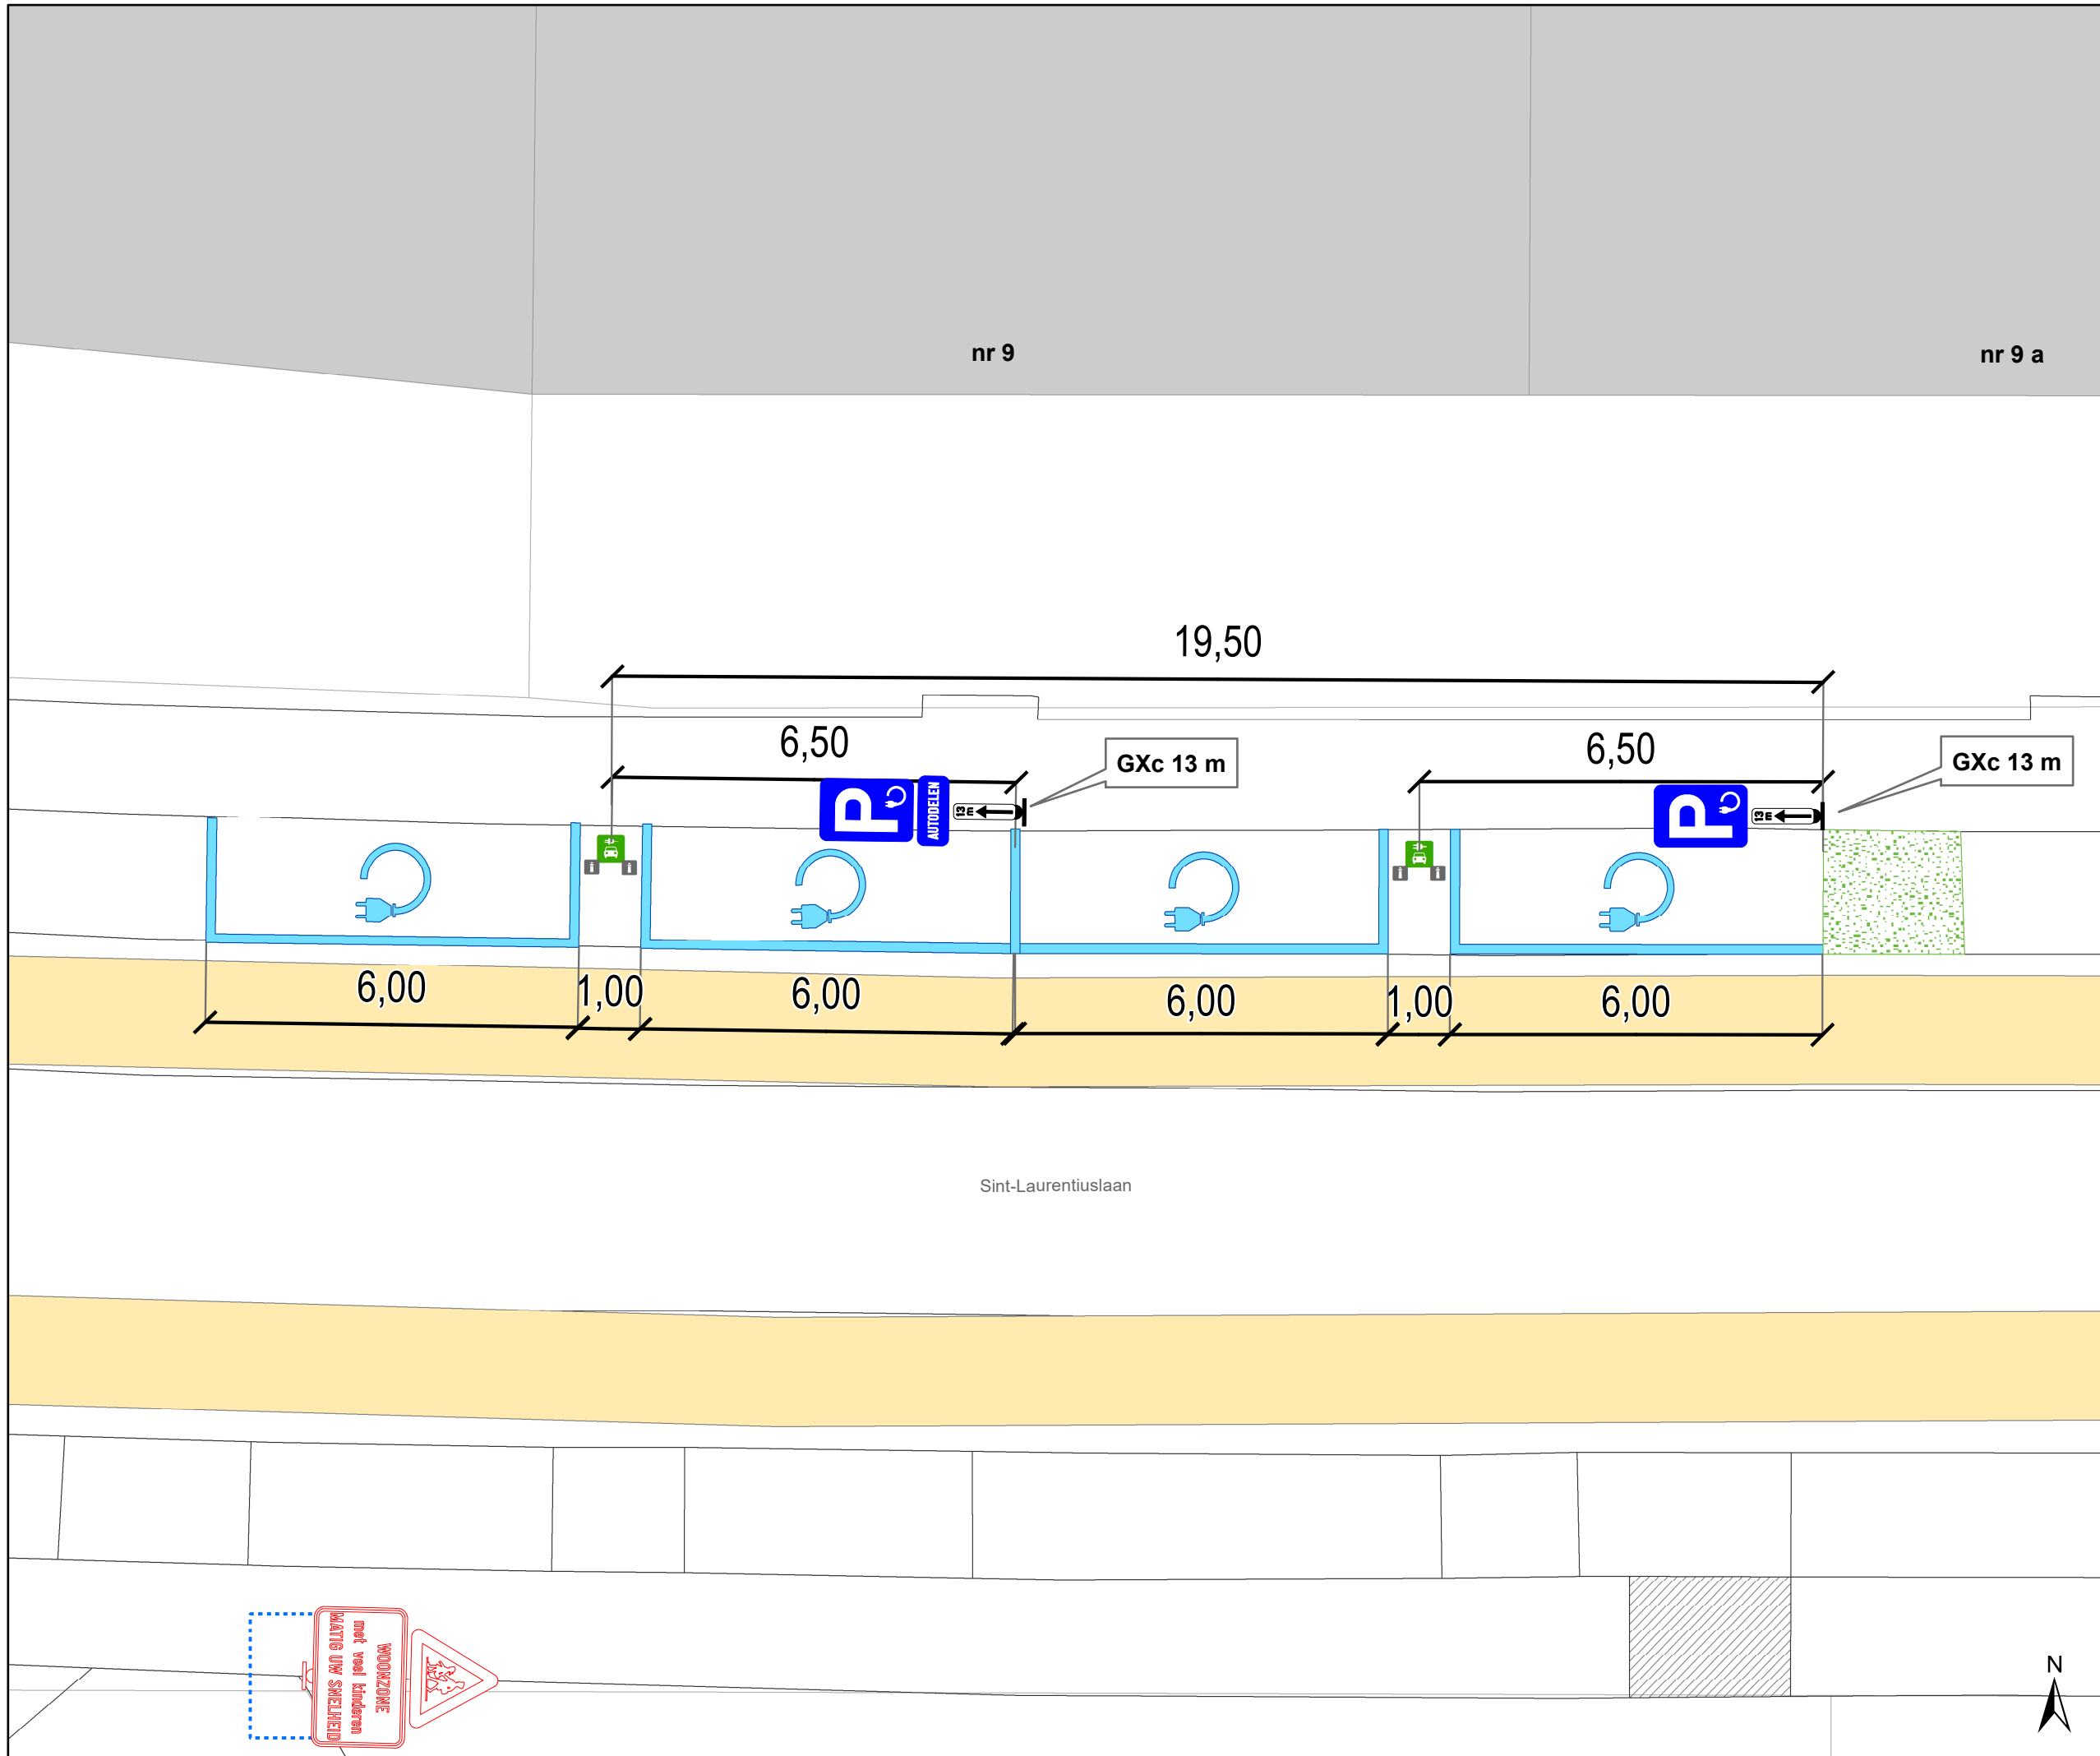

**gent:** Mobiliteitsbedrijf stad Gent  
Verkeerstechnische taken

**St-Laurentiuslaan 9 & 9a**  
**2x EAD & 2x EV-plaatsen**

Dossiernummer P-648959

DATUM	SCHAAL	PLAN	P FORMAAT
20/01/2025	1/100	1/1	A3

