
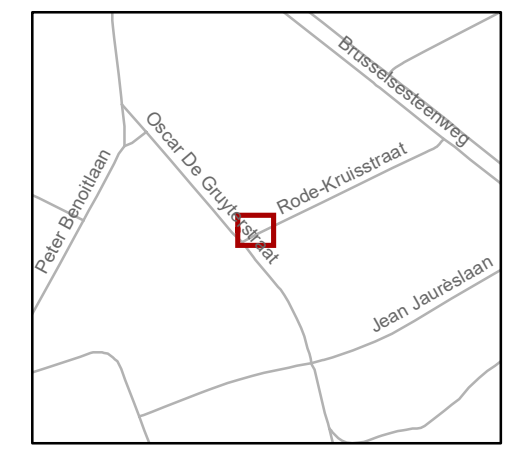


Legende

-  Bestaande verkeersborden
-  Geplande verkeersborden
-  Te verwijderen verkeersborden
-  Bestaande wegmarkeringen
-  Geplande wegmarkeringen
-  Te verwijderen wegmarkeringen
-  Actieve laadpaal
-  Bestaand paaltje

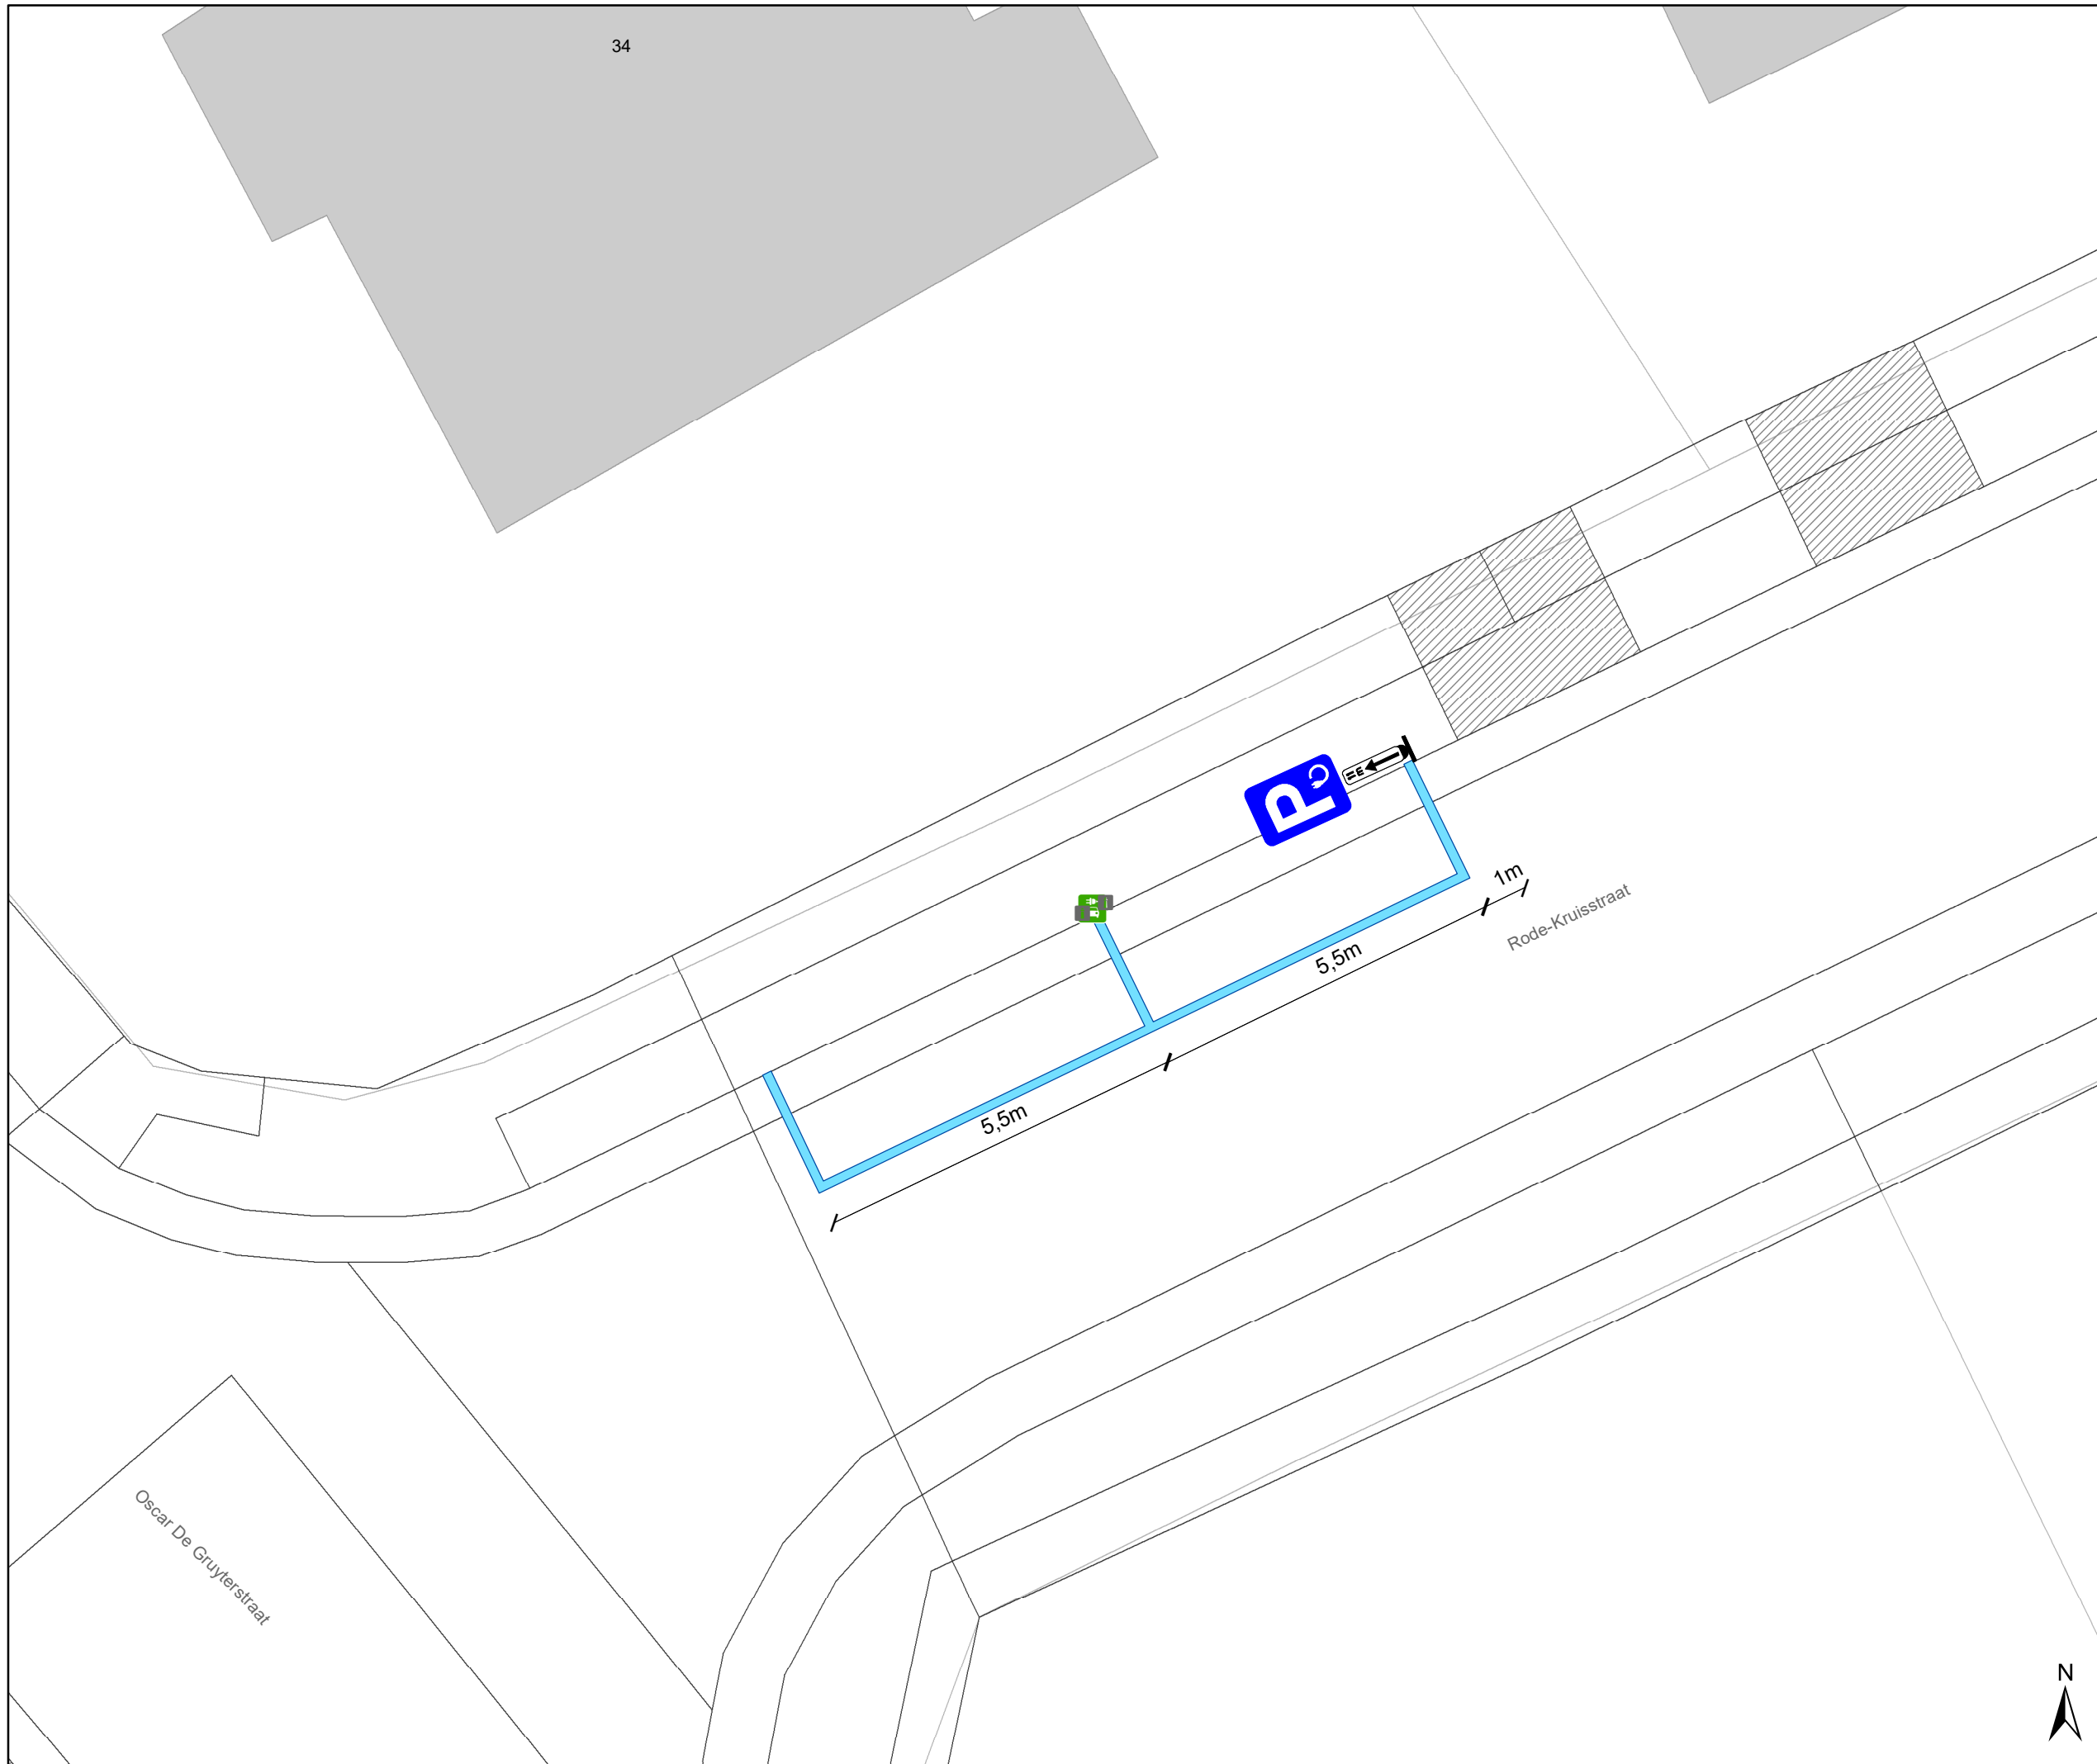

gent: Mobiliteitsbedrijf stad Gent
Verkeerstechnische taken

Rode-Kruisstraat EV

Dossinummer P-626743

DATUM	SCHAAL	PLAN	P FORMAAT
6/01/2025	1/100	1/1	A3

