


58

### Legende

-  Bestaande verkeersborden
-  Geplande verkeersborden
-  Te verwijderen verkeersborden
-  Bestaande wegmarkeringen
-  Geplande wegmarkeringen
-  Te verwijderen wegmarkeringen
-  Actieve laadpaal
-  Bestaand paaltje

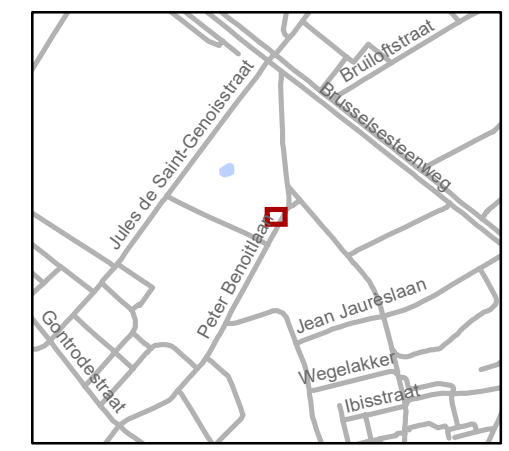

**gent:** Mobiliteitsbedrijf stad Gent  
Verkeerstechnische taken

## Peter Benoîtlaan EV+AD



Dossiernummer: P- 626735

DATUM	SCHAAL	PLAN	P.FORMAAT
20/01/2025	1/100	1/2	A3



# Legende

-  Bestaande verkeersborden
-  Geplande verkeersborden
-  Te verwijderen verkeersborden
-  Bestaande wegmarkeringen
-  Geplande wegmarkeringen
-  Te verwijderen wegmarkeringen
-  Actieve laadpaal
-  Bestaand paaltje

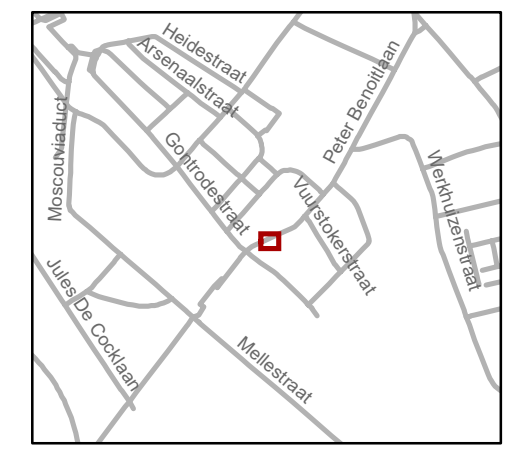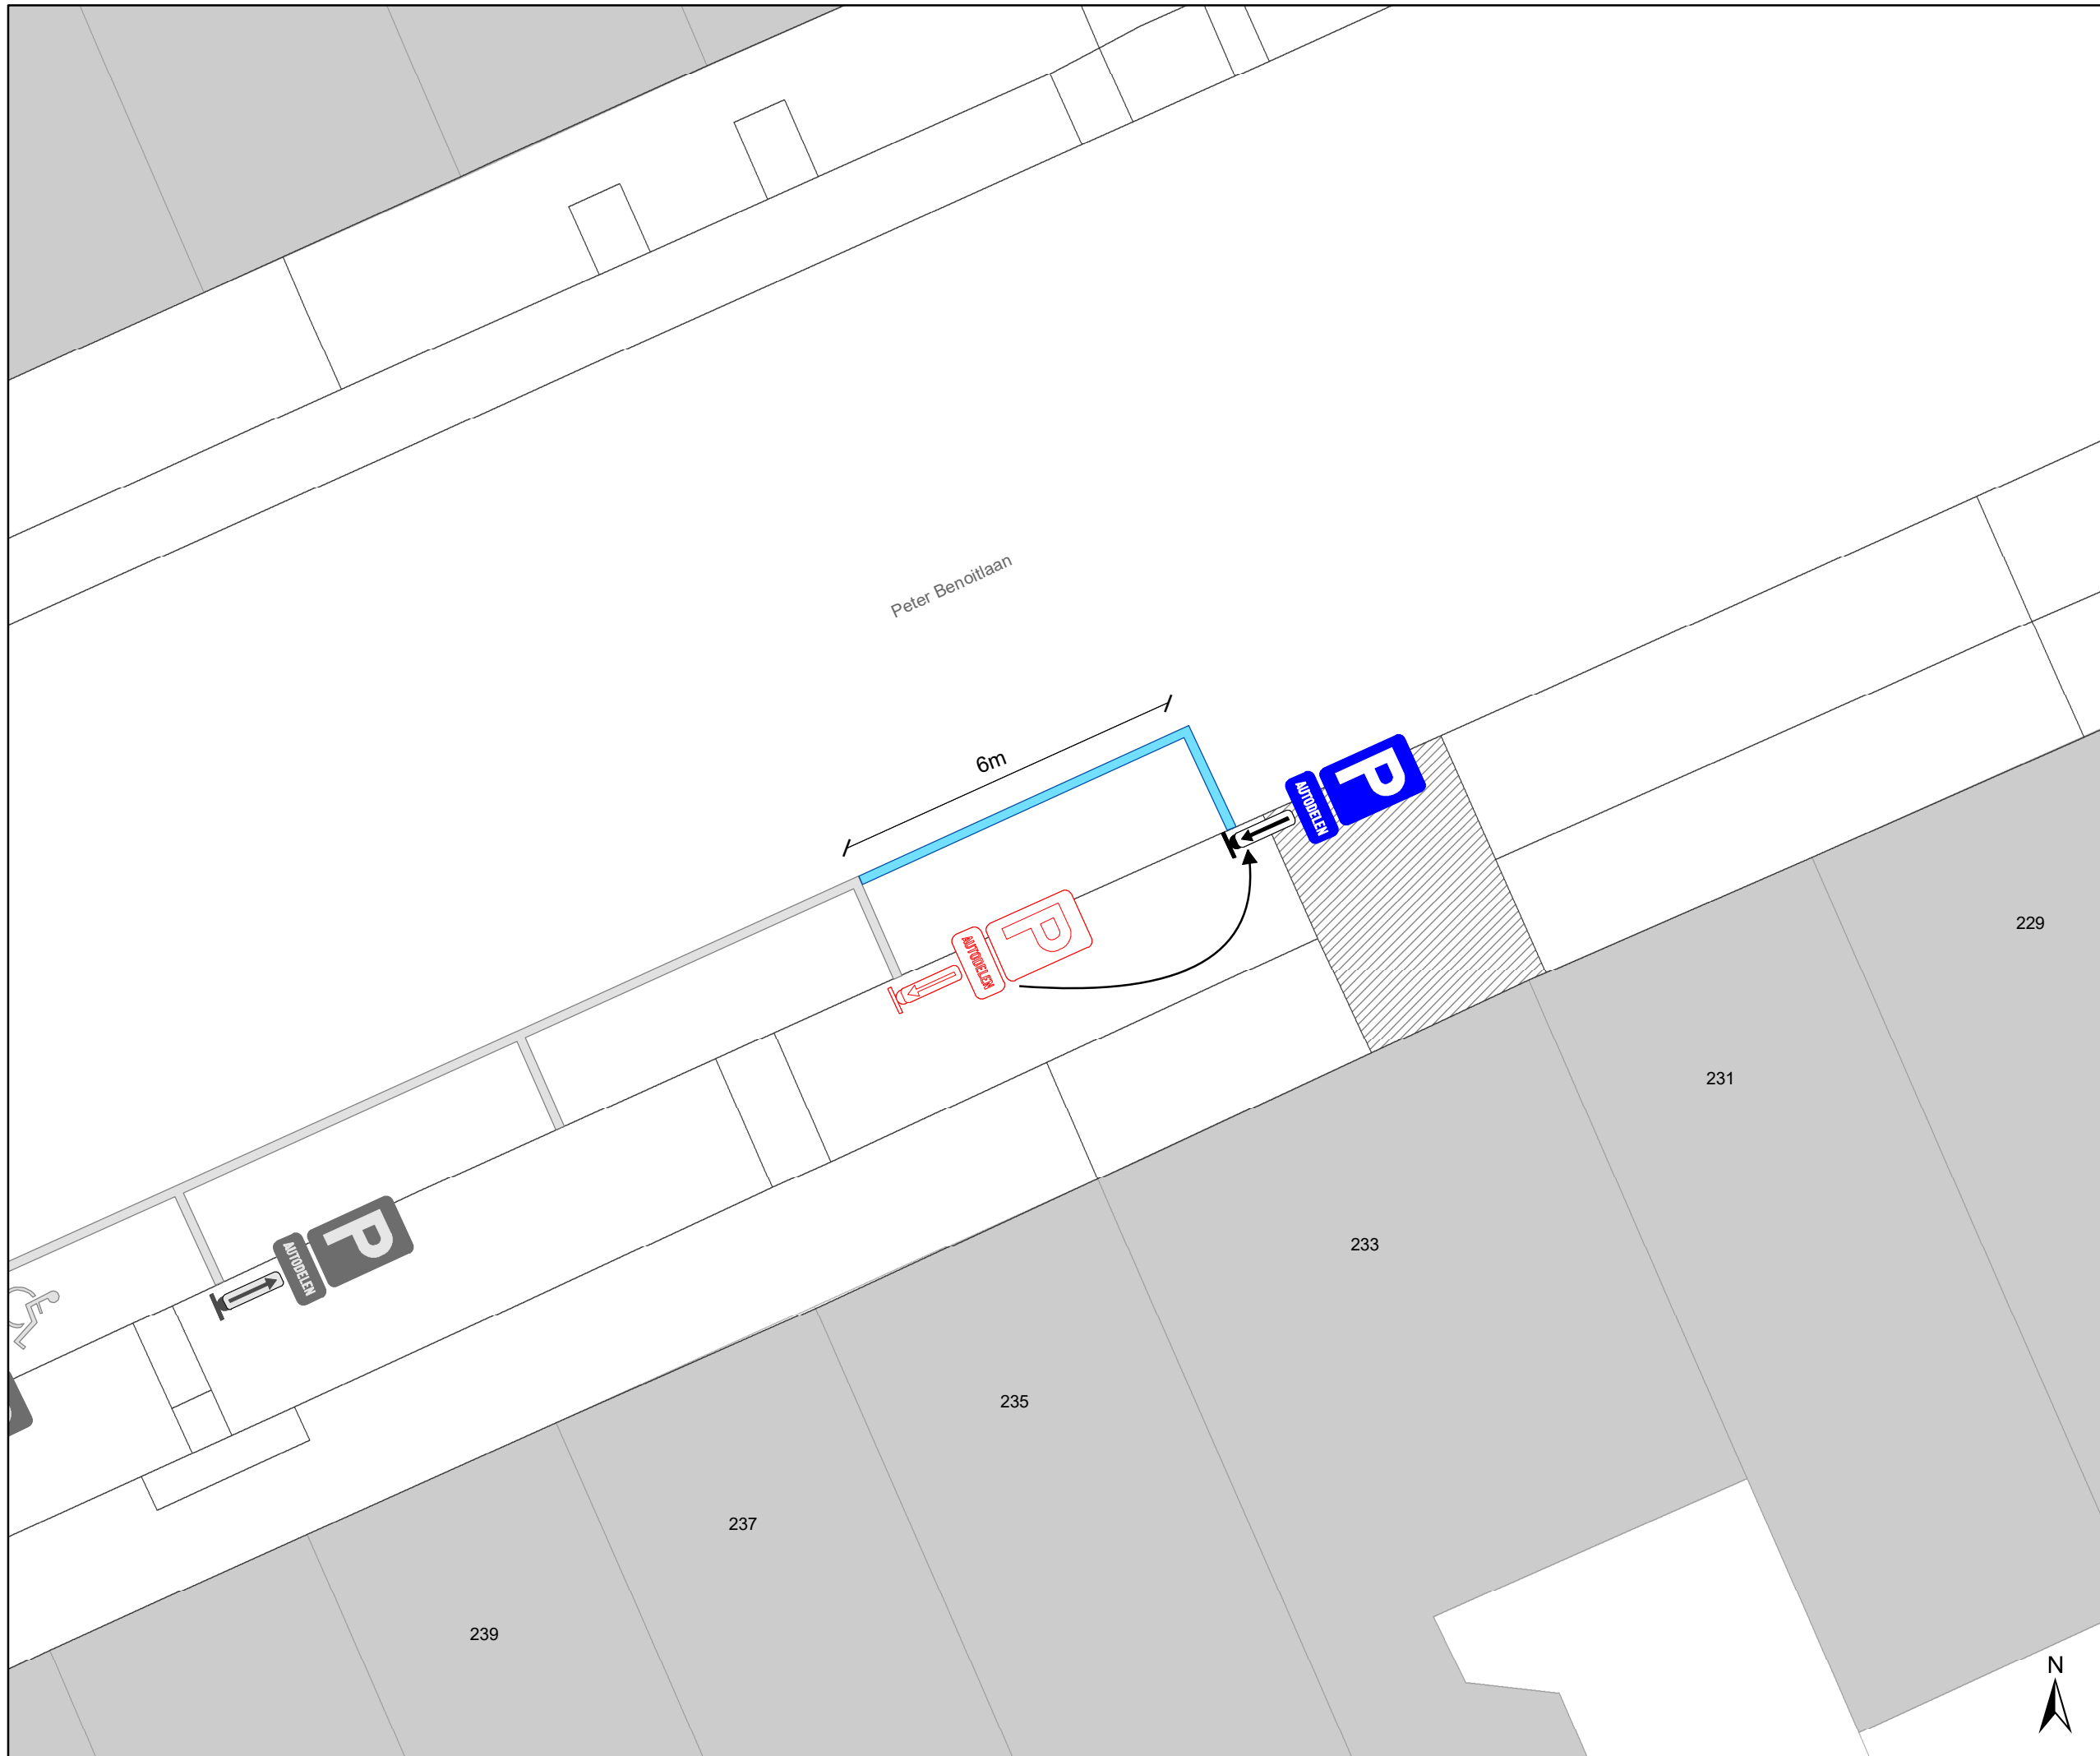

**gent:** Mobiliteitsbedrijf stad Gent  
Verkeerstechnische taken

**Peter Benoîtlaan  
EV+AD**

Dossiernummer: P- 626735

DATUM	SCHAAL	PLAN	P FORMAAT
20/01/2025	1/100	2/2	A3