


Legende

-  Bestaande verkeersborden
-  Bestaande wegmarkeringen
-  Geplande wegmarkeringen
-  Actieve fietsenstalling
-  Werfzone - Toplaagvernieuwing

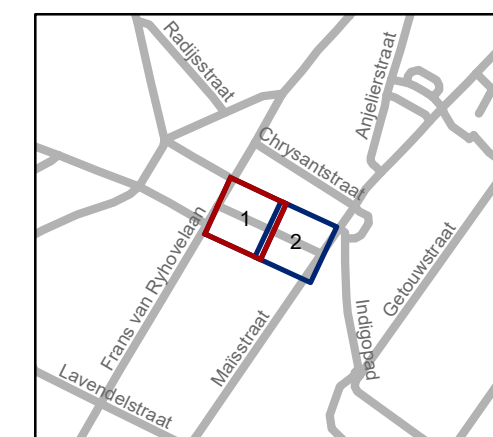


gent: Mobiliteitsbedrijf stad Gent
Verkeerstechnische taken

**Klaverstraat
toplaag**

Dossienummer P-692838

DATUM	SCHAAL	PLAN	P.FORMAAT
11/02/2025	1/200	1/2	A3

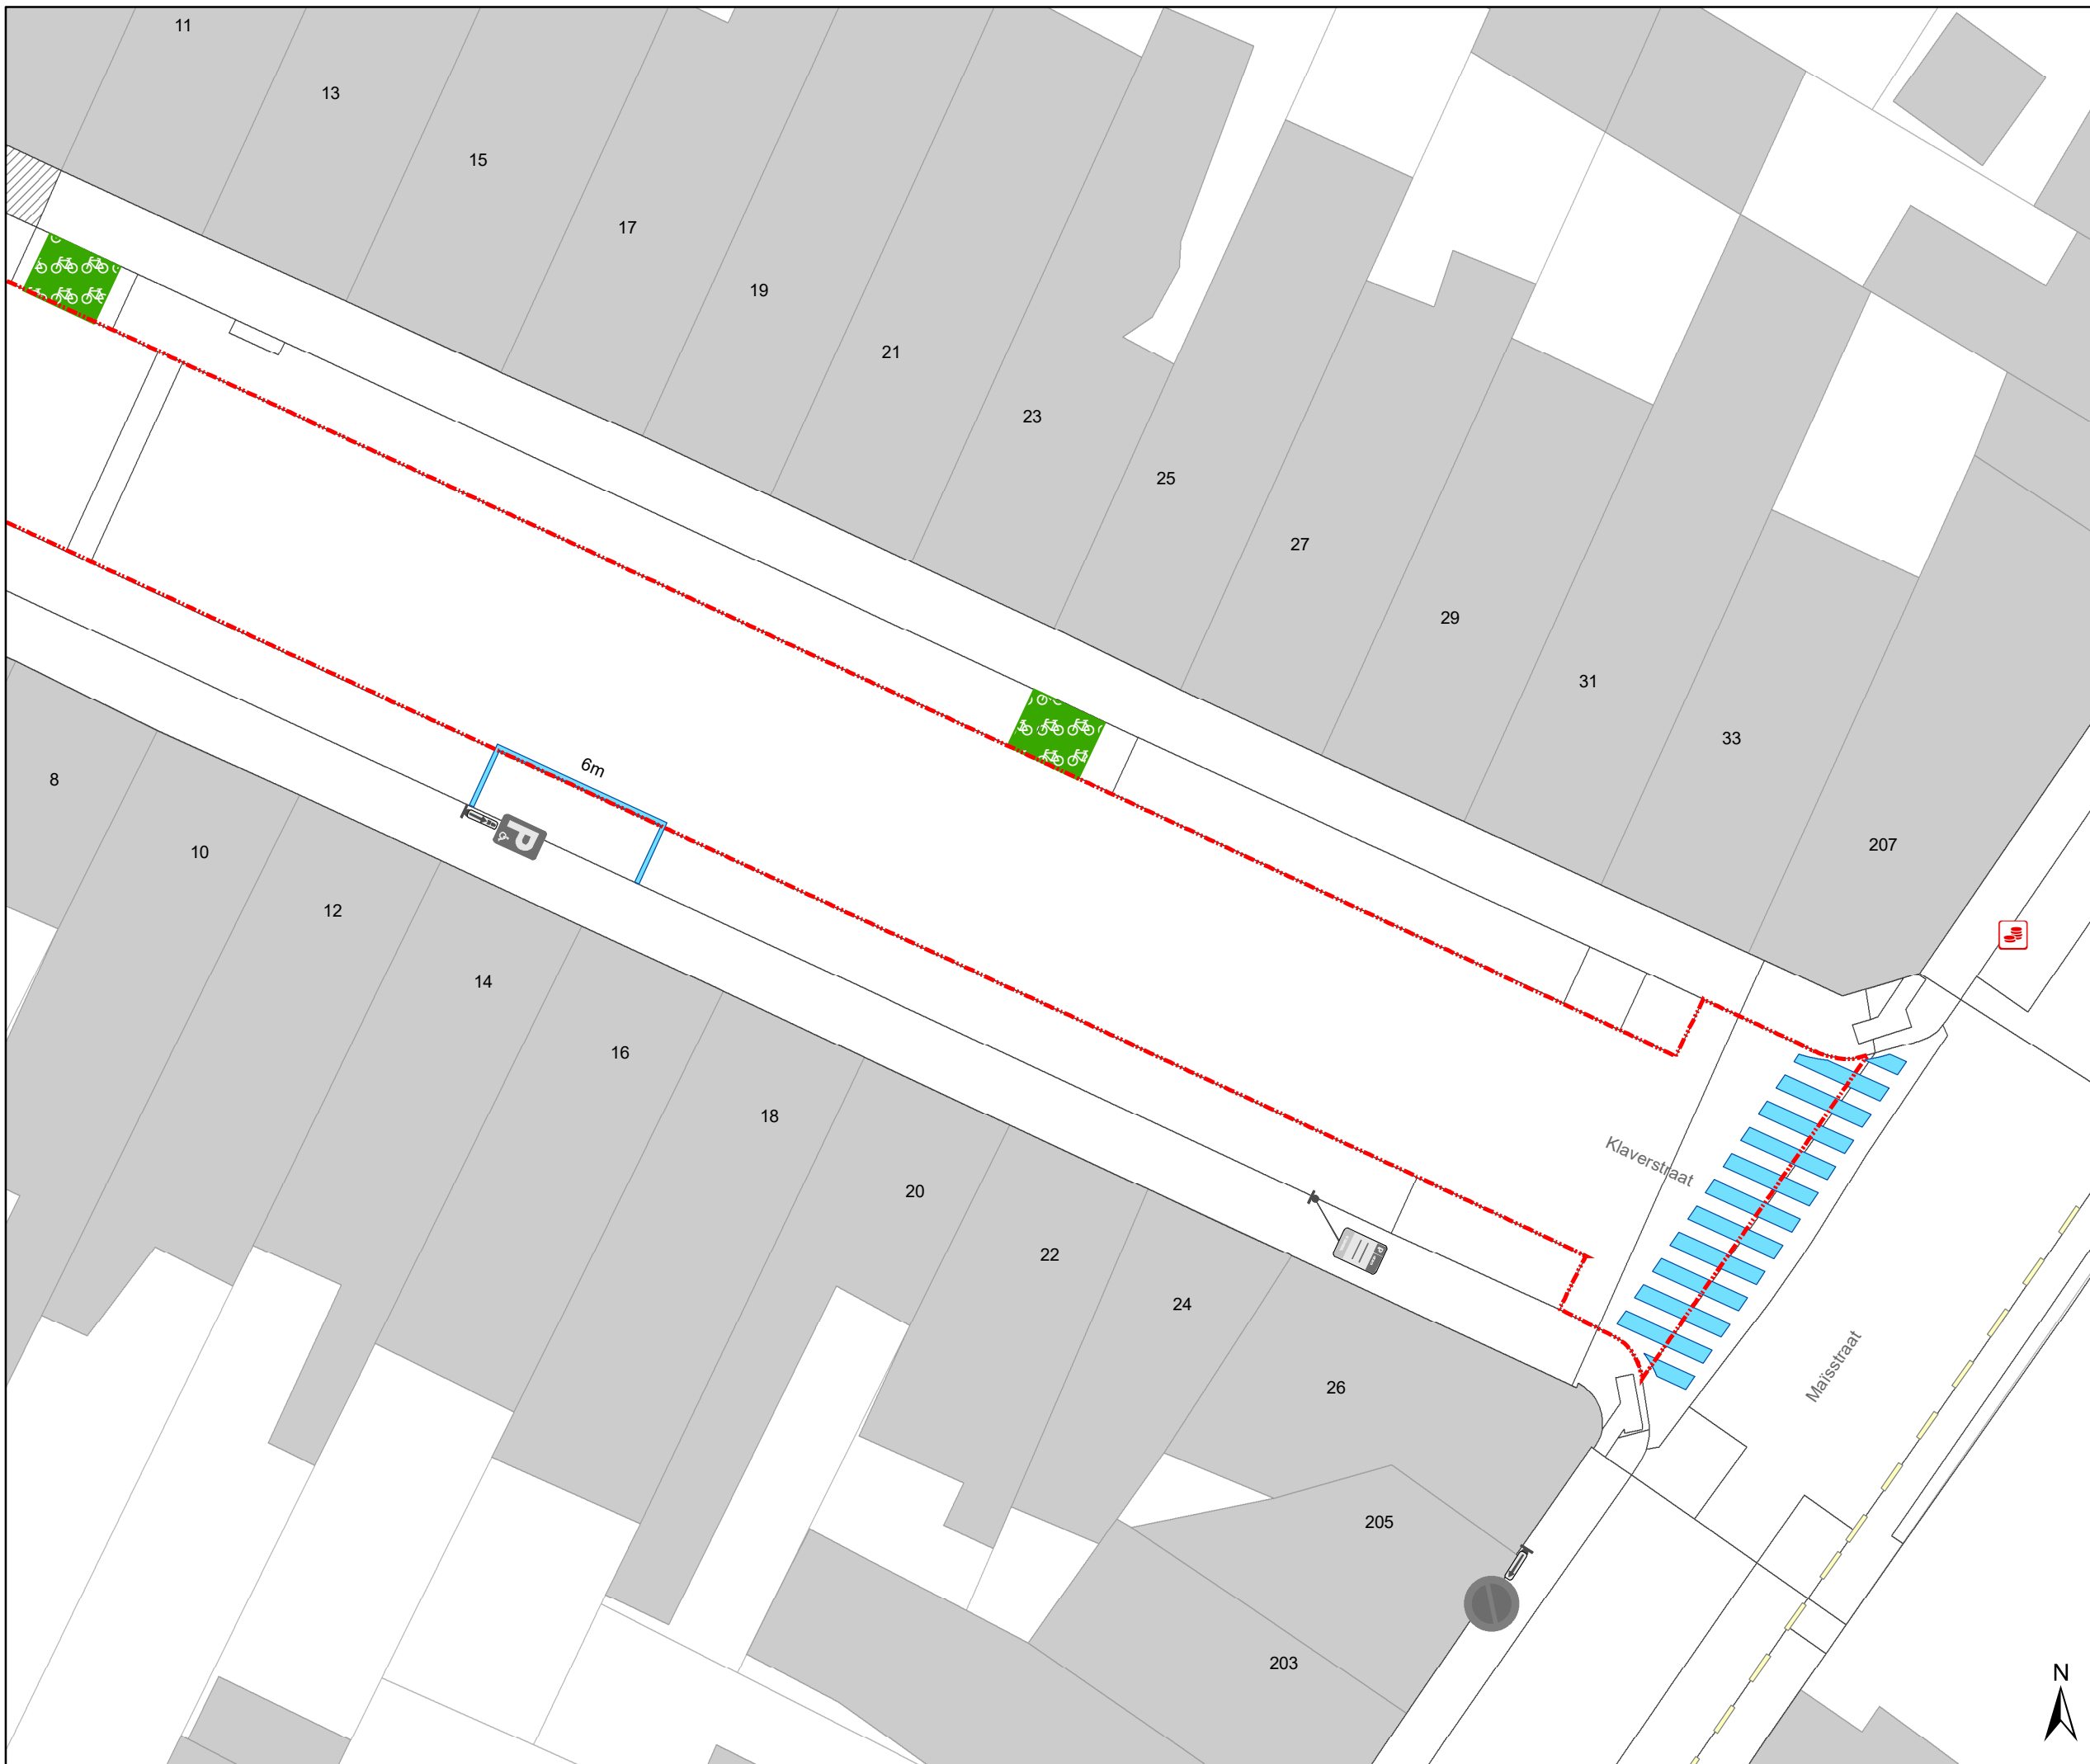


Legende

-  Bestaande verkeersborden

-  Bestaande wegmarkeringen
-  Geplande wegmarkeringen

-  Actieve fietsenstalling

-  Werfzone - Toplaagvernieuwing

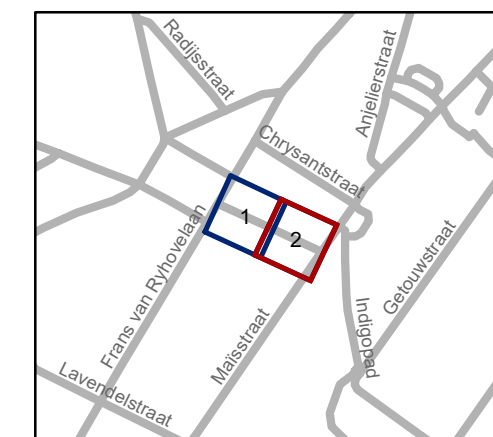

gent: Mobiliteitsbedrijf stad Gent
Verkeerstechnische taken

**Klaverstraat
toplaag**

Dossiernummer P-692838

DATUM	SCHAAL	PLAN	P.FORMAAT
11/02/2025	1/200	2/2	A3