
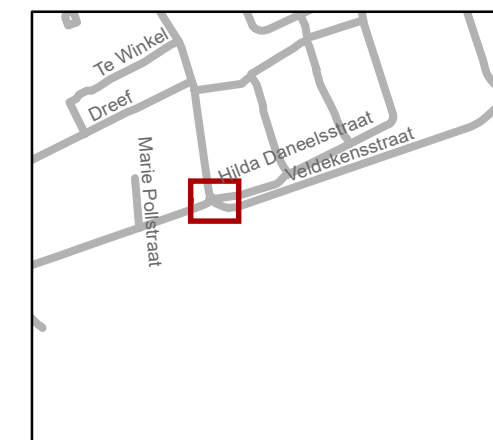


Legende

 Geplande wegmarkeringen

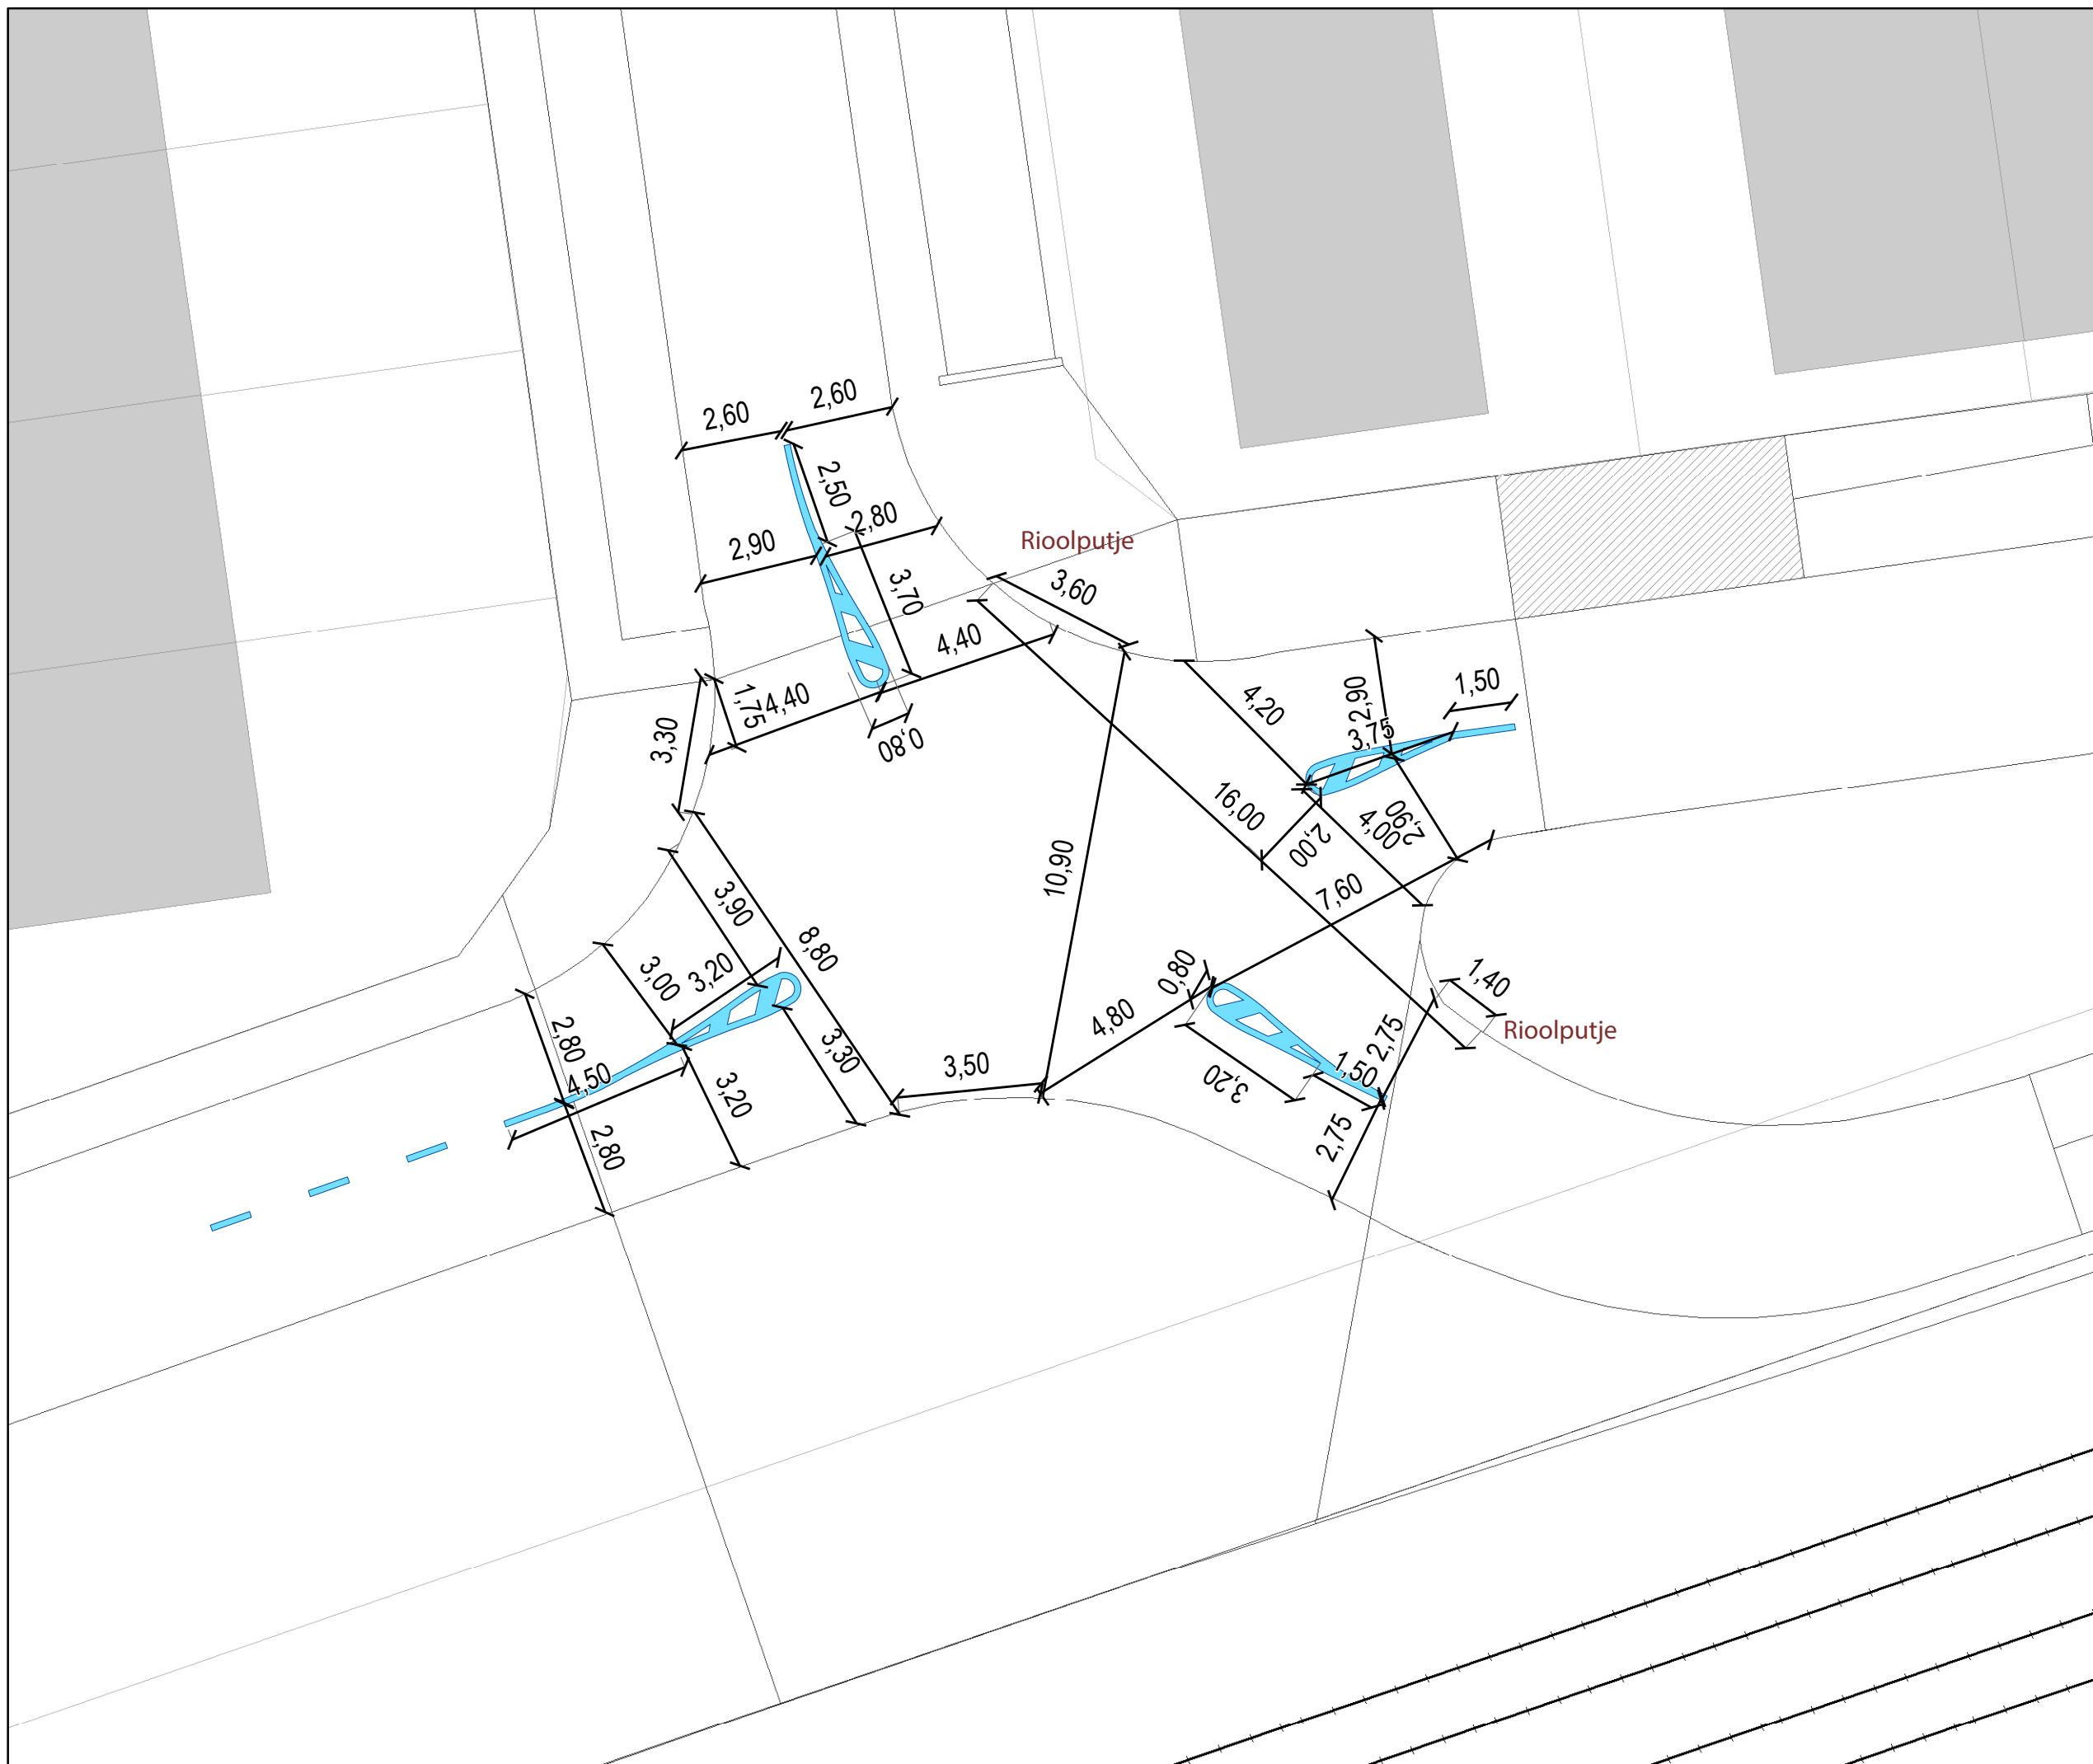

Mobiliteitsbedrijf stad Gent Verkeerstechnische taken			
Veldekenstraat Verkeersgeleiding kruisp.			
Dossiernummer P-695521			
DATUM	SCHAAL		P FORMAAT
14/02/2025	1/150		