

# Legende

-  Bestaande verkeersborden
-  Geplande verkeersborden
-  Te verwijderen verkeersborden
-  Bestaande wegmarkeringen
-  Geplande wegmarkeringen
-  Te verwijderen wegmarkeringen
-  Groenberm
-  Ander gepland dossier (ter uitvoering bij DWBW)
-  Actieve fietsenstalling
-  Geplande laadpaal
-  Actieve laadpaal
-  Actieve parkeerautomaat
-  Bestaand paaltje
-  Trampsporen

161-173


107-127

2-14

GXc 11,5 m

Coupure

Maurice De Weertstraat

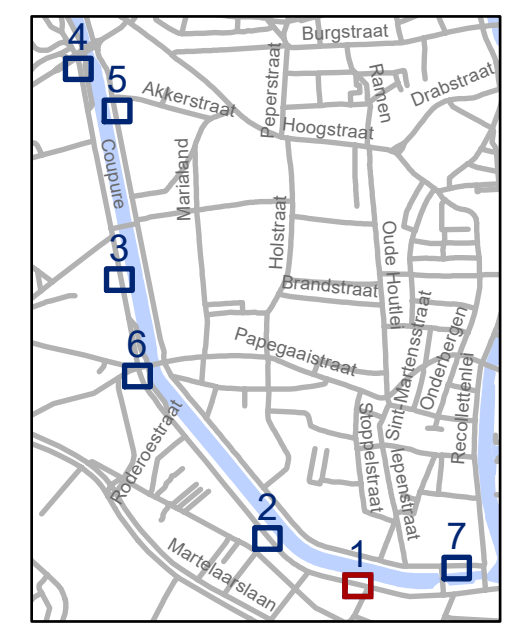


**gent:** Mobiliteitsbedrijf stad Gent  
Verkeerstechnische taken

**Coupure**  
**EV - EAD - AD**


Dossiernummer P-669506

DATUM	SCHAAL	PLAN	P FORMAAT
20/02/2025	1/150	1/7	A3

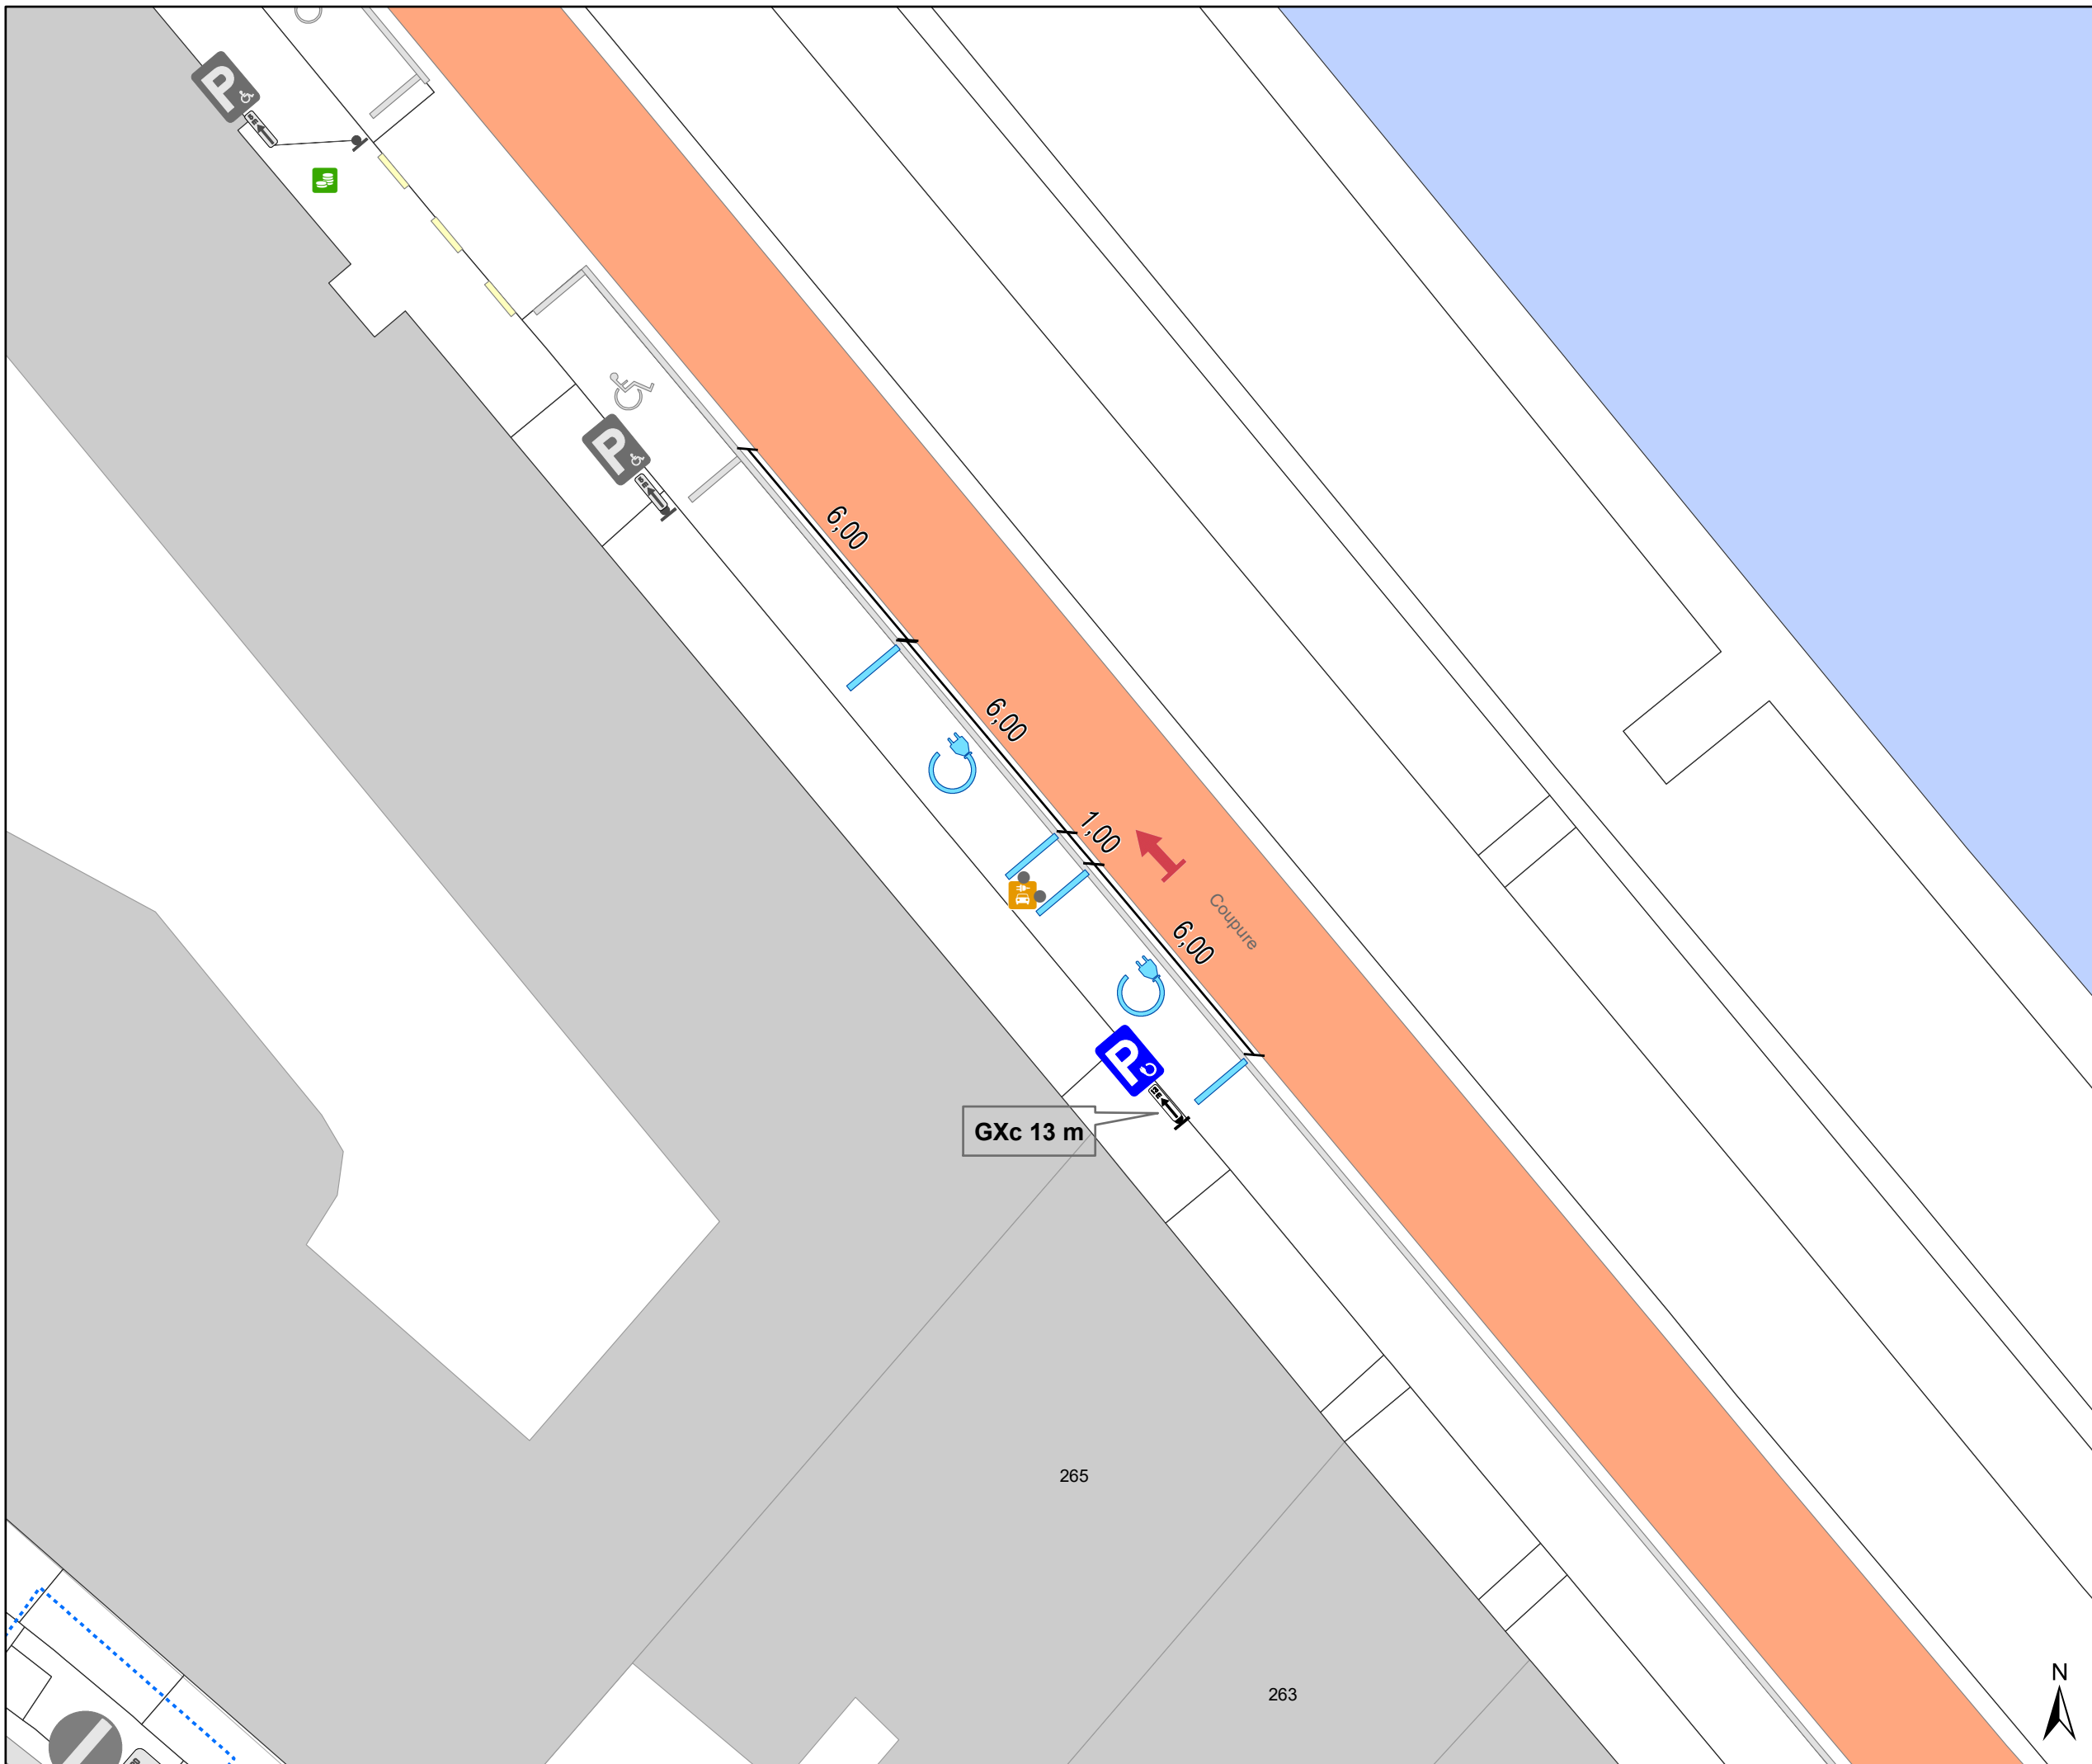

# Legende

-  Bestaande verkeersborden
-  Geplande verkeersborden
-  Te verwijderen verkeersborden
-  Bestaande wegmarkeringen
-  Geplande wegmarkeringen
-  Te verwijderen wegmarkeringen
-  Groenberm
-  Ander gepland dossier (ter uitvoering bij DWBW)
-  Actieve fietsenstalling
-  Geplande laadpaal
-  Actieve laadpaal
-  Actieve parkeerautomaat
-  Bestaand paaltje
-  Trampsporen

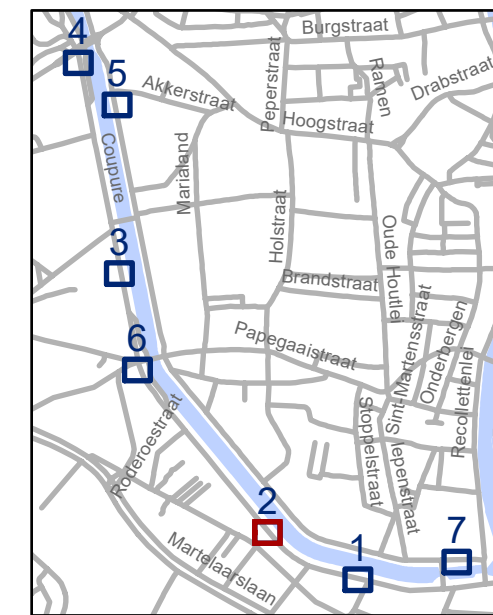


**gent:** Mobiliteitsbedrijf stad Gent  
Verkeerstechnische taken

## Coupure EV - EAD - AD

Dossiernummer P-669506


DATUM	SCHAAL	PLAN	P FORMAAT
20/02/2025	1/150	2/7	A3



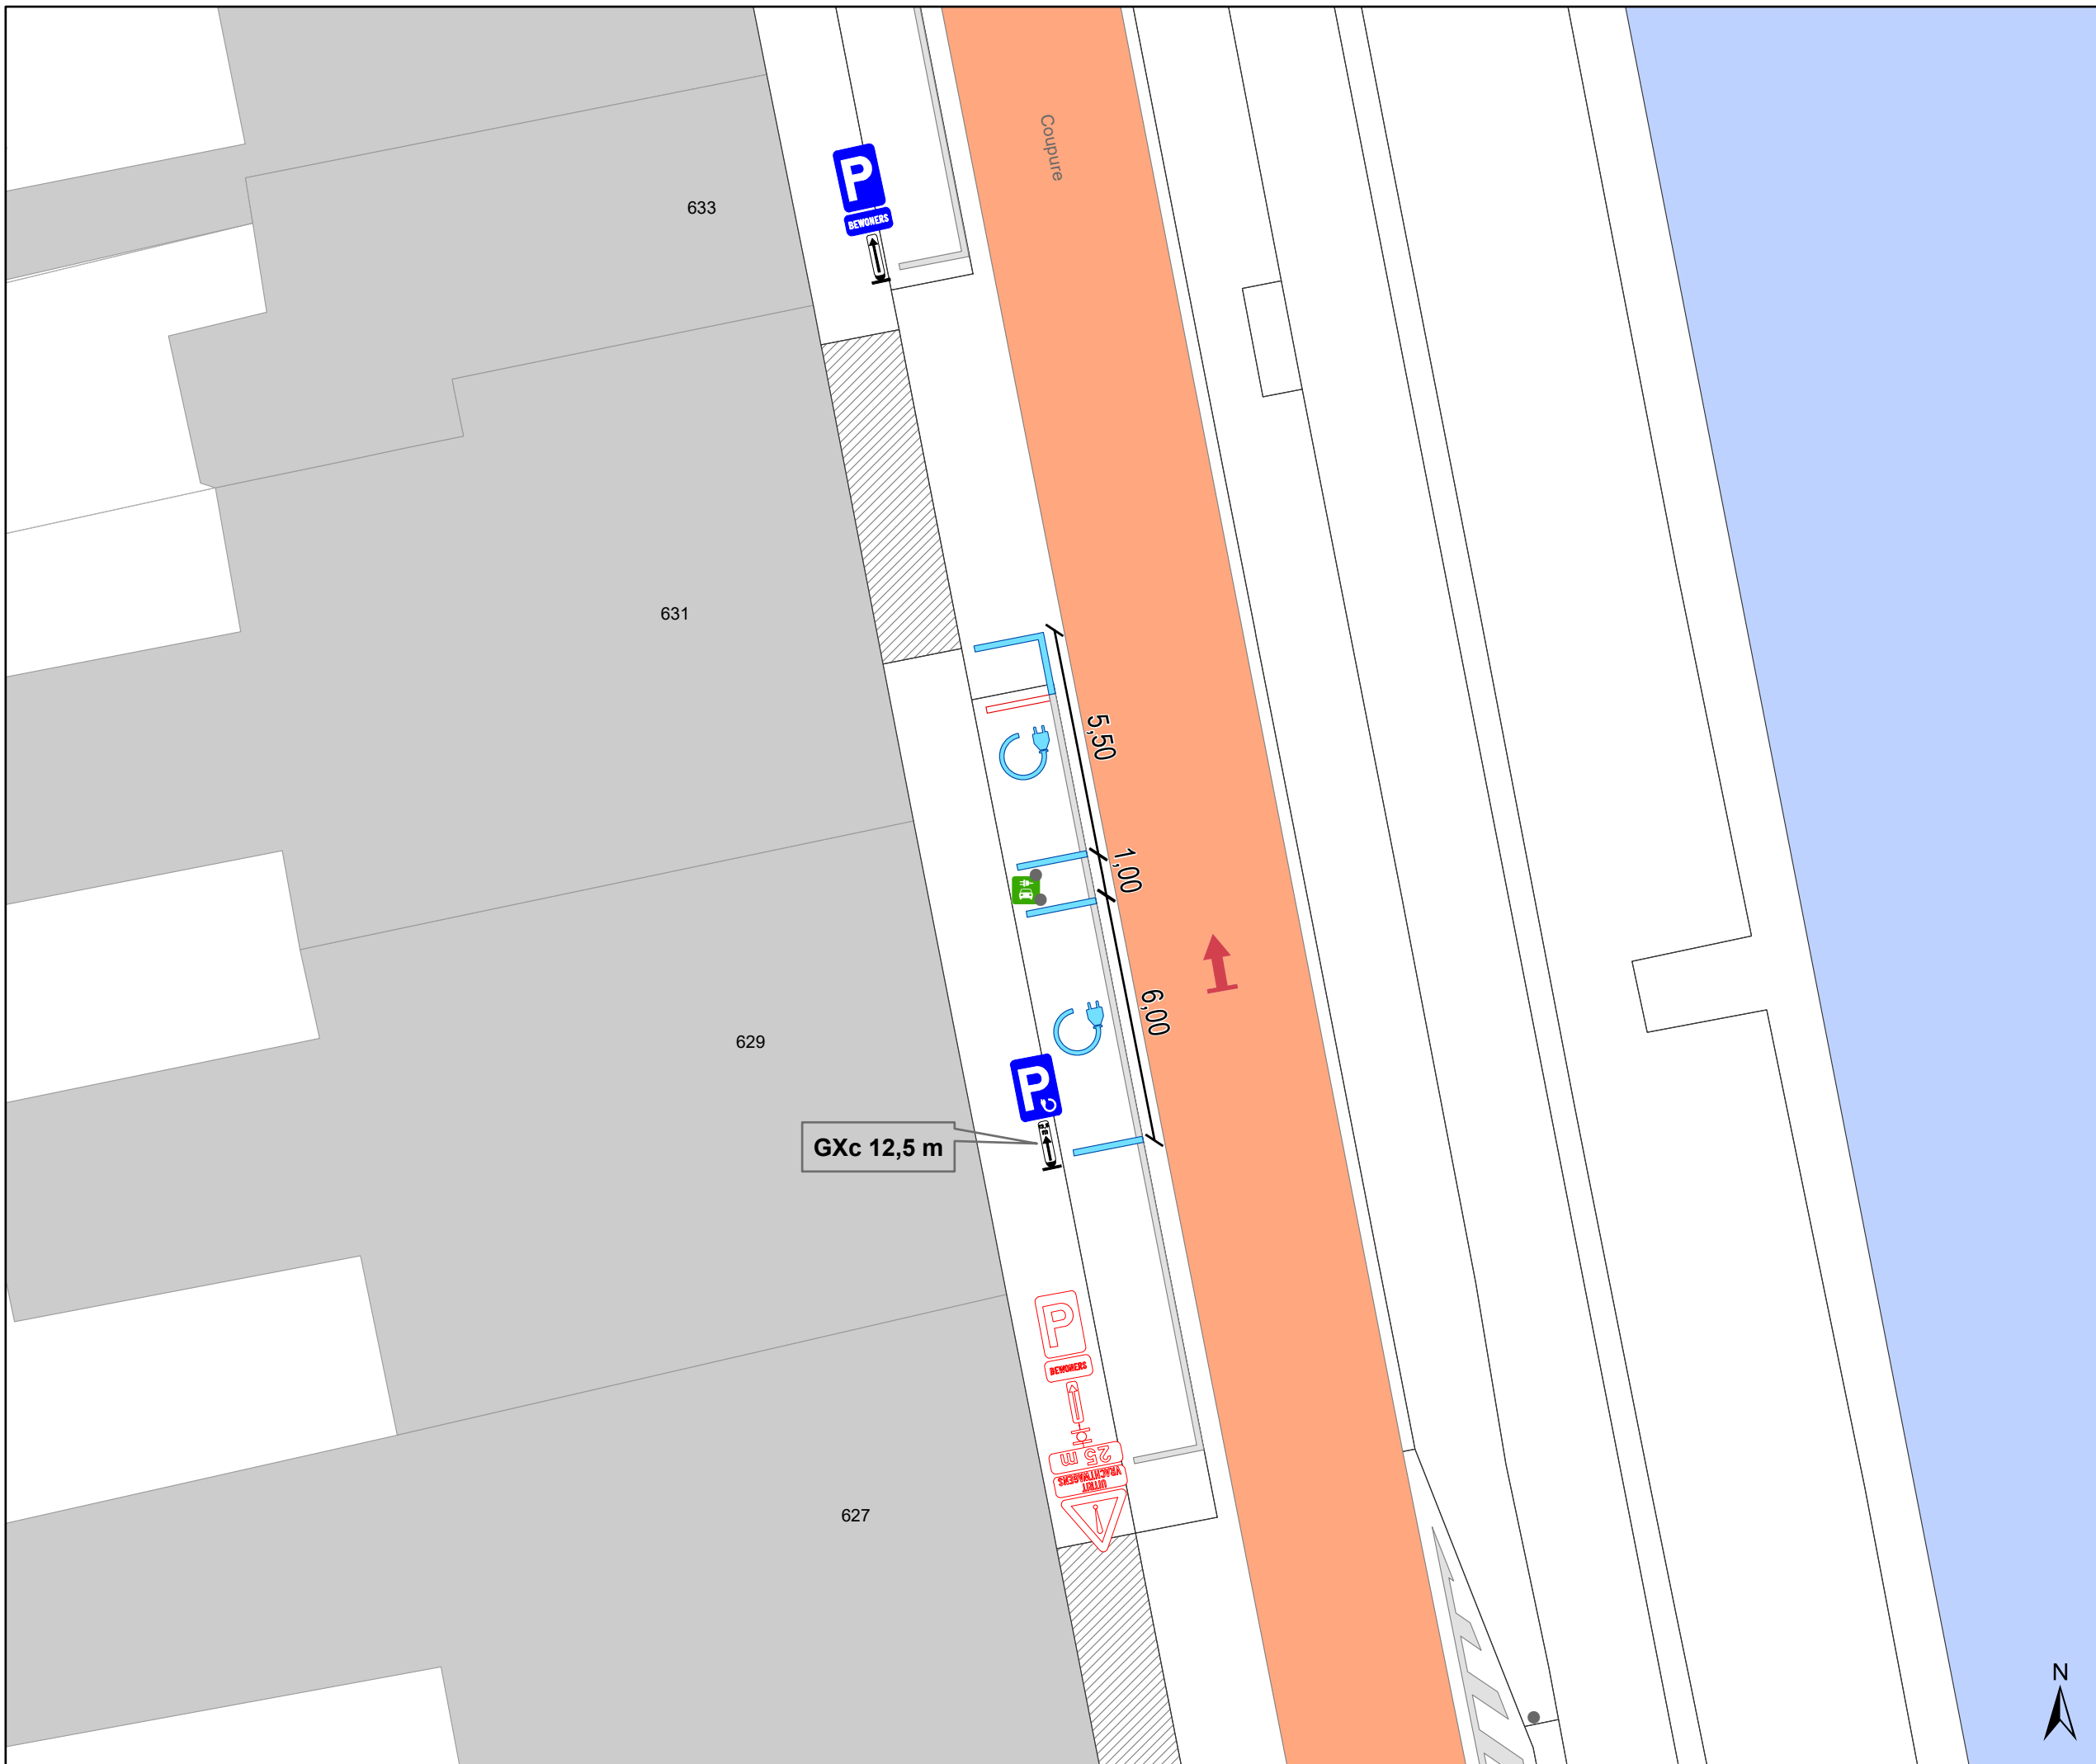

# Legende

-  Bestaande verkeersborden
-  Geplande verkeersborden
-  Te verwijderen verkeersborden
-  Bestaande wegmarkeringen
-  Geplande wegmarkeringen
-  Te verwijderen wegmarkeringen
-  Groenberm
-  Ander gepland dossier (ter uitvoering bij DWBW)
-  Actieve fietsenstalling
-  Geplande laadpaal
-  Actieve laadpaal
-  Actieve parkeerautomaat
-  Bestaand paaltje
-  Trampsporen

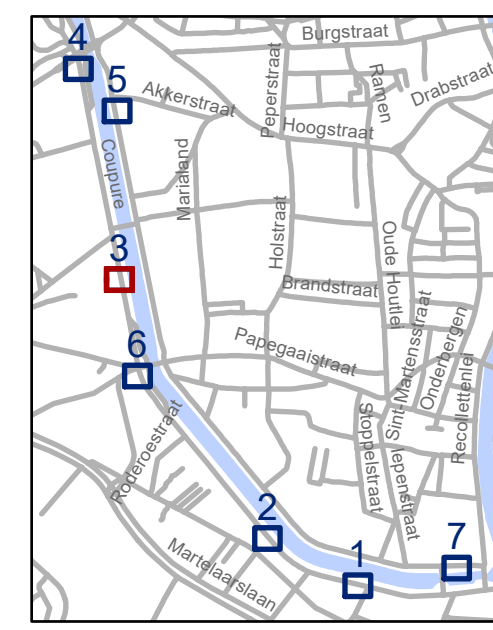


**gent:** Mobiliteitsbedrijf stad Gent  
Verkeerstechnische taken

**Coupure**  
**EV - EAD - AD**


Dossiernummer P-669506

DATUM	SCHAAL	PLAN	P FORMAAT
20/02/2025	1/150	3/7	A3

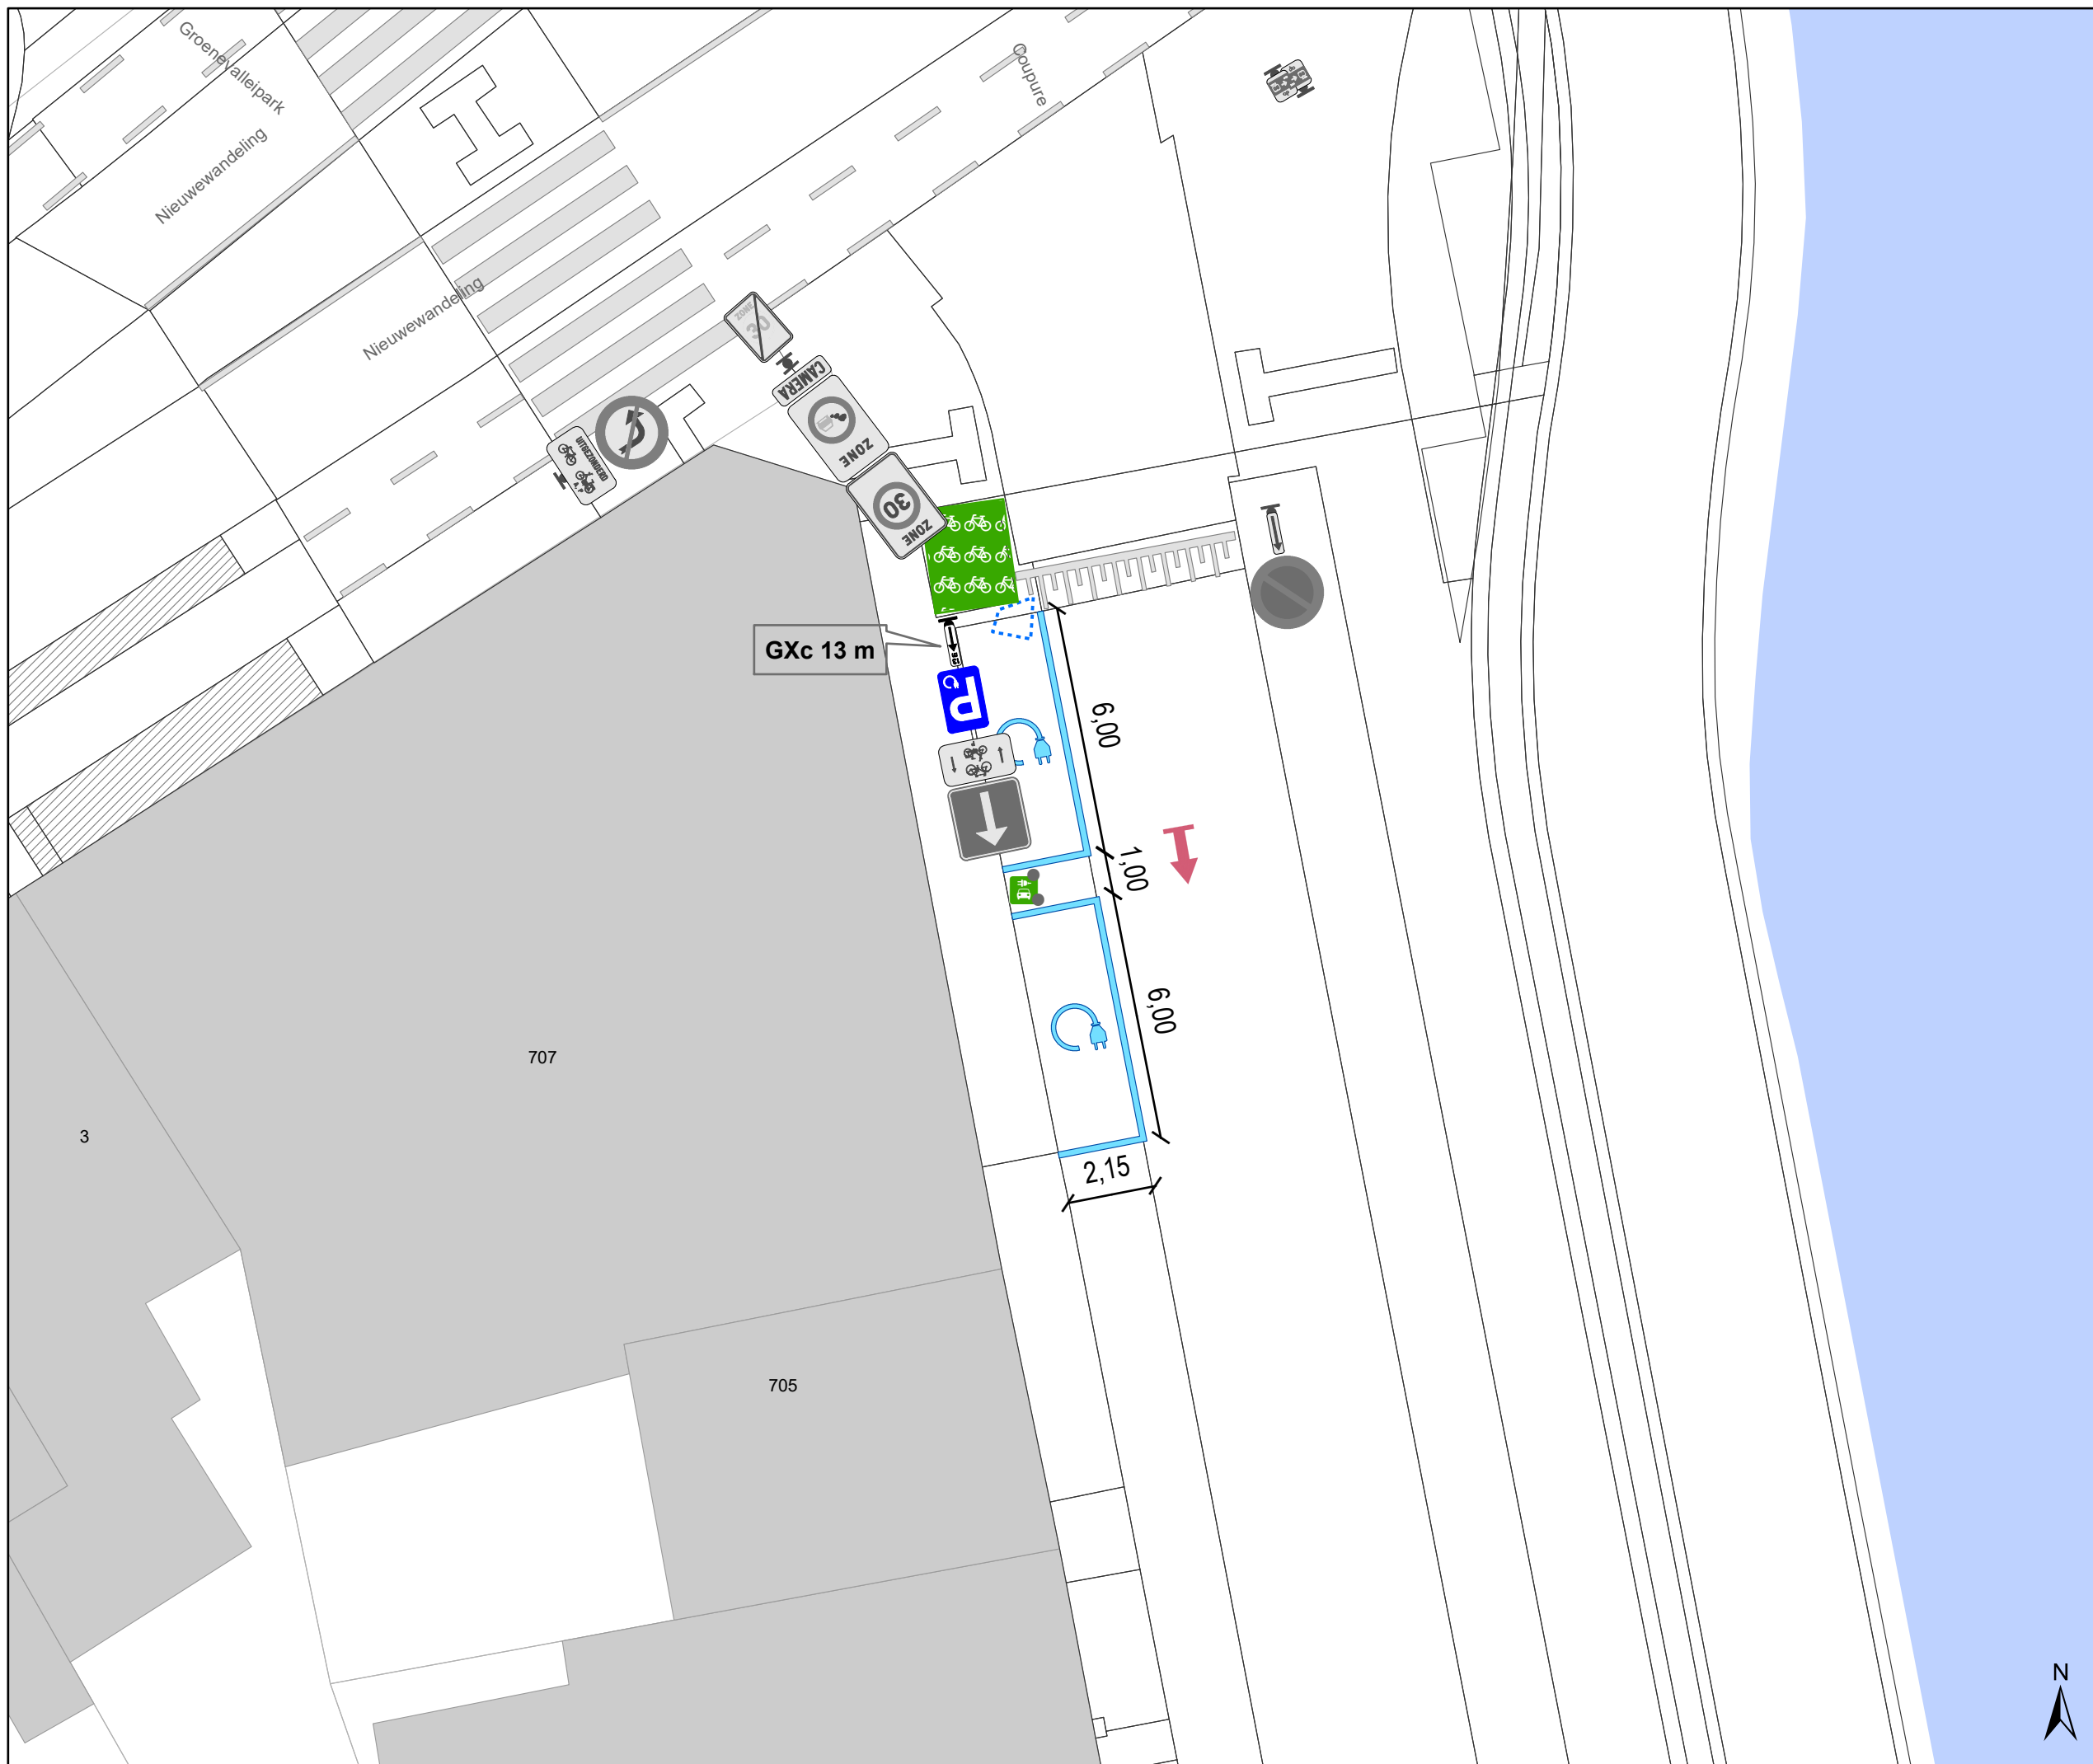

# Legende

-  Bestaande verkeersborden
-  Geplande verkeersborden
-  Te verwijderen verkeersborden
-  Bestaande wegmarkeringen
-  Geplande wegmarkeringen
-  Te verwijderen wegmarkeringen
-  Groenberm
-  Ander gepland dossier (ter uitvoering bij DWBW)
-  Actieve fietsenstalling
-  Geplande laadpaal
-  Actieve laadpaal
-  Actieve parkeerautomaat
-  Bestaand paaltje
-  Trampsporen

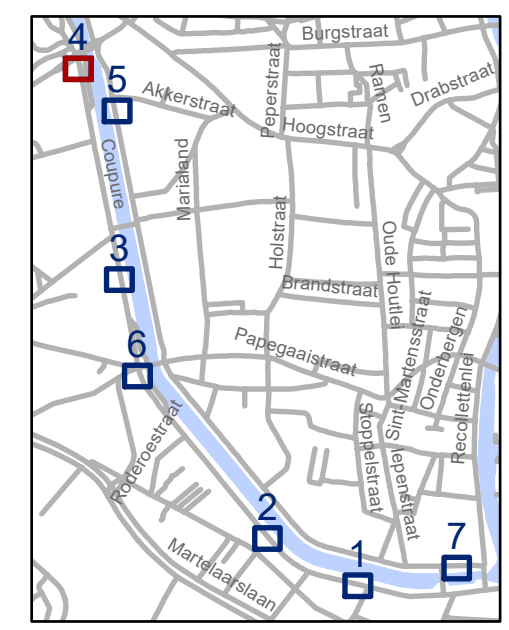


**gent:** Mobiliteitsbedrijf stad Gent  
Verkeerstechnische taken

**Coupure  
EV - EAD - AD**

Dossiernummer P-669506


DATUM	SCHAAL	PLAN	P FORMAAT
20/02/2025	1/150	4/7	A3



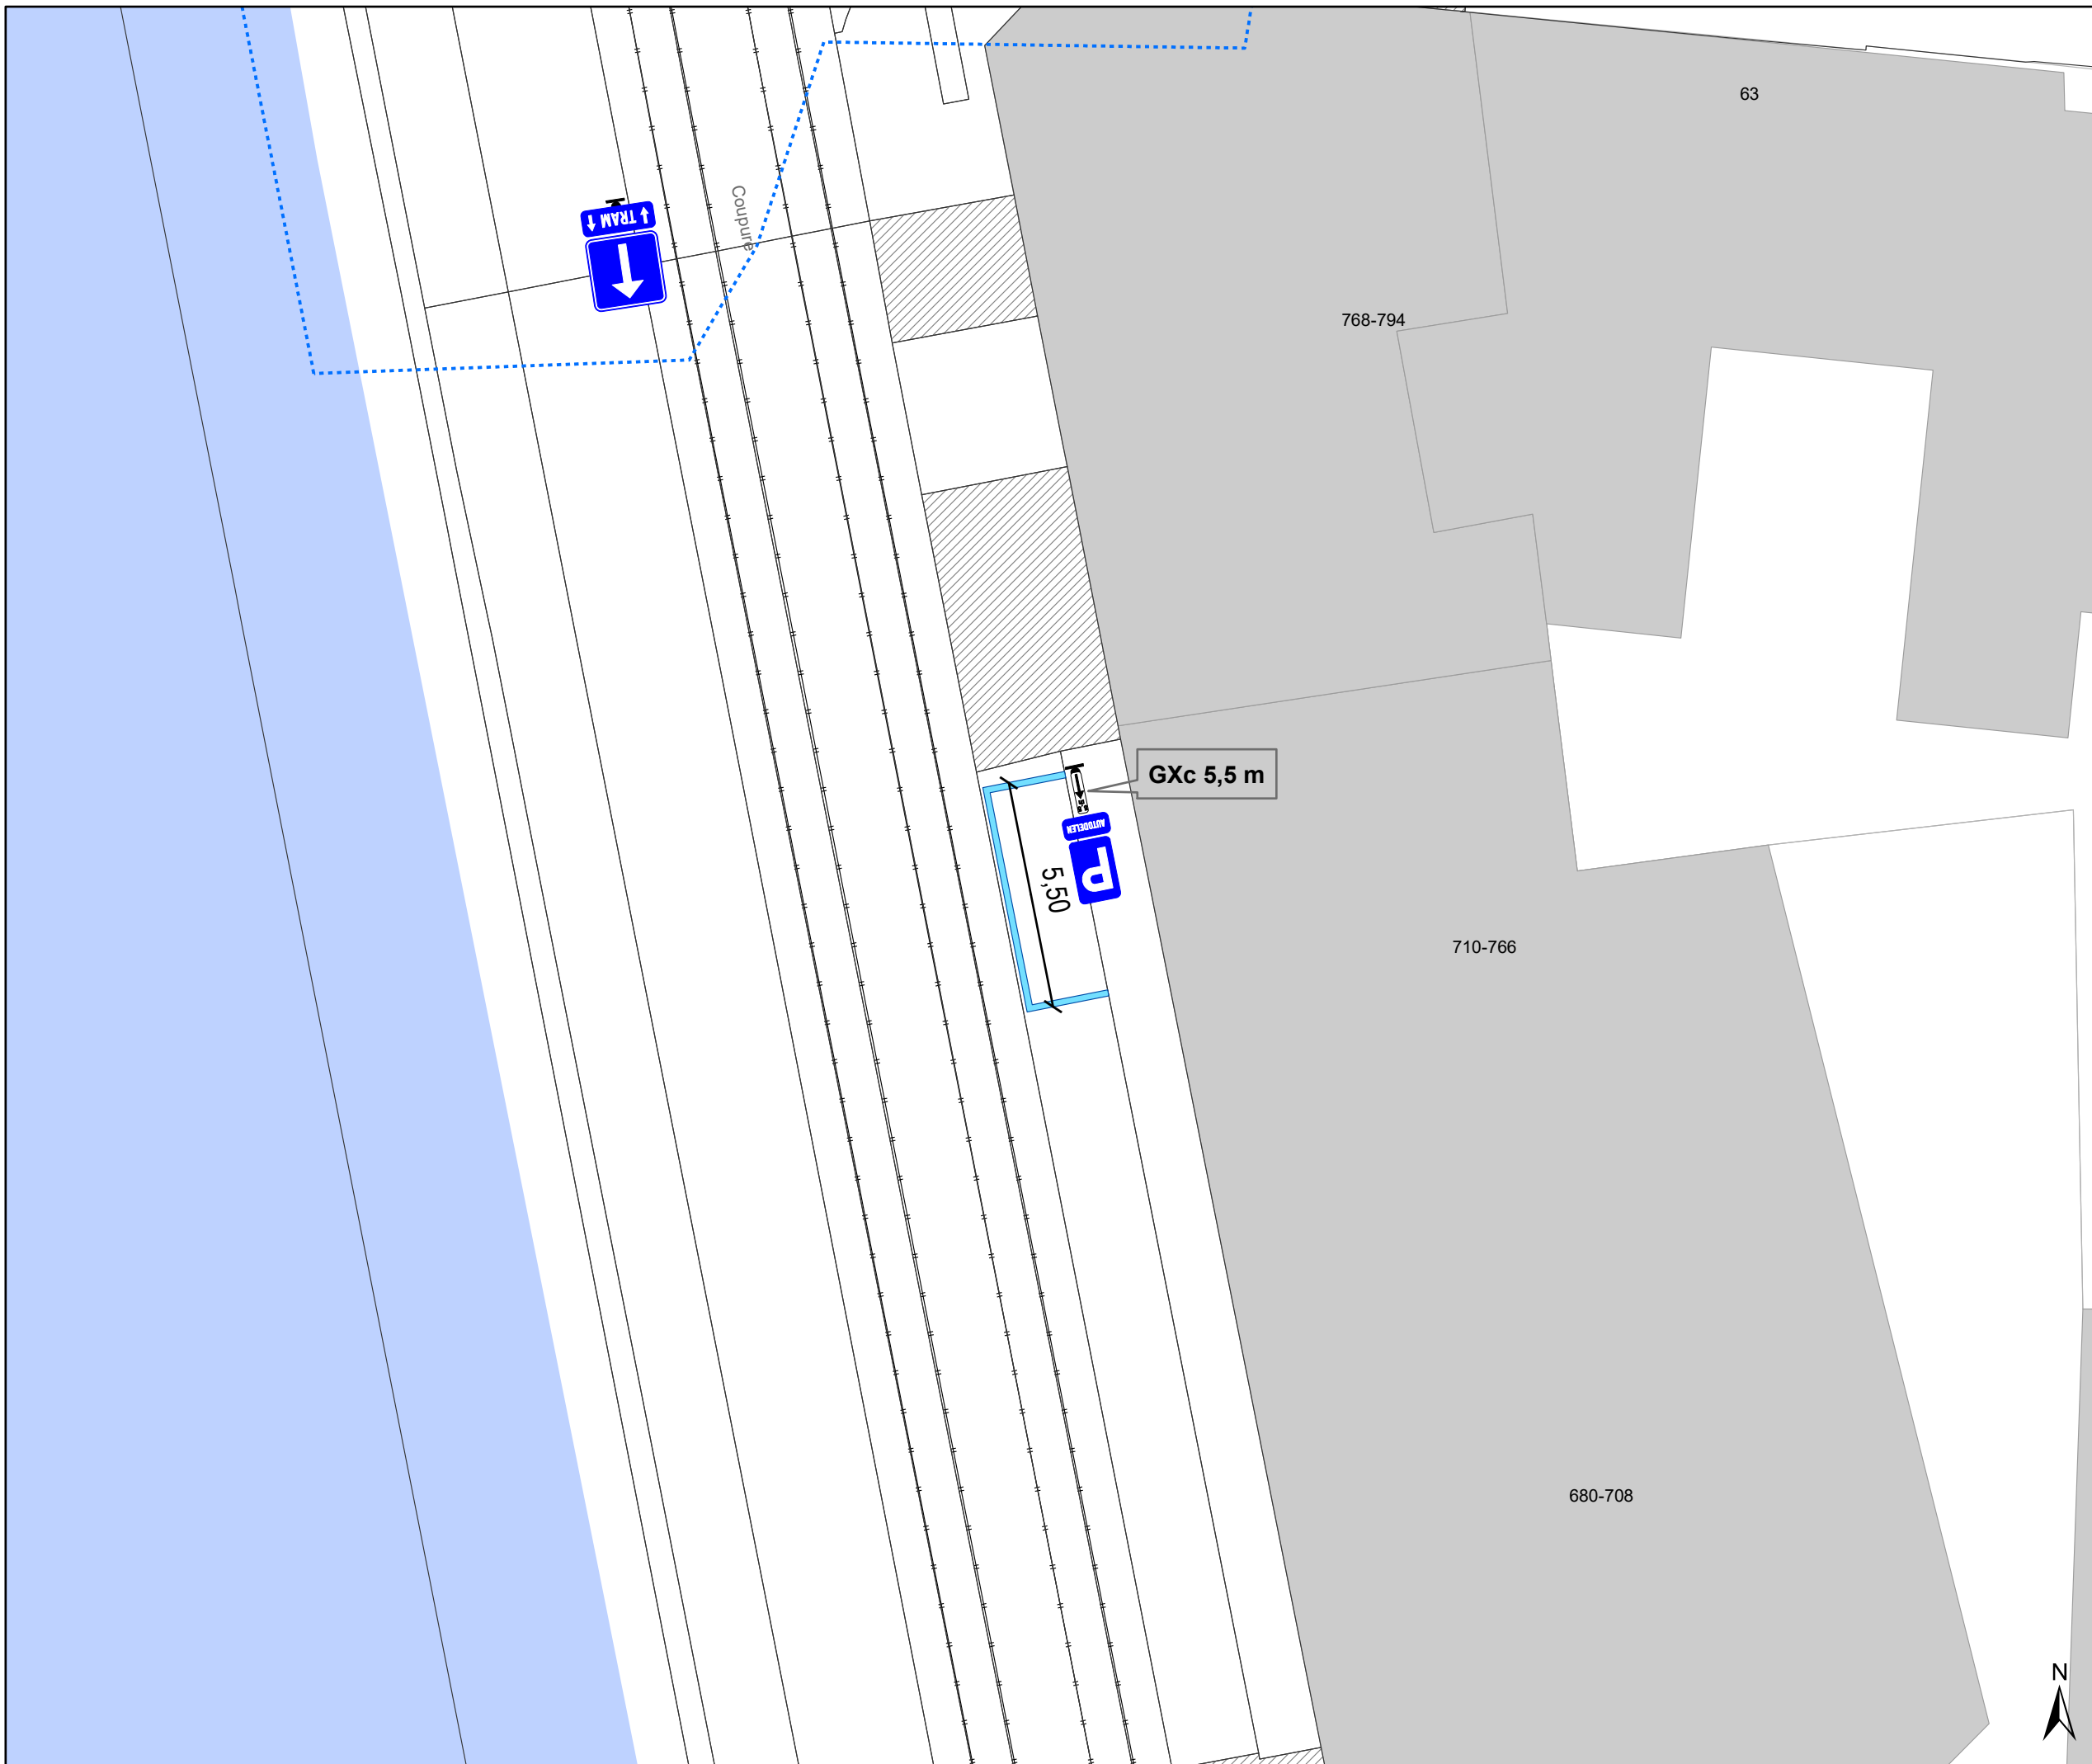

# Legende

-  Bestaande verkeersborden
-  Geplande verkeersborden
-  Te verwijderen verkeersborden
-  Bestaande wegmarkeringen
-  Geplande wegmarkeringen
-  Te verwijderen wegmarkeringen
-  Groenberm
-  Ander gepland dossier (ter uitvoering bij DWBW)
-  Actieve fietsenstalling
-  Geplande laadpaal
-  Actieve laadpaal
-  Actieve parkeerautomaat
-  Bestaand paaltje
-  Trampsporen

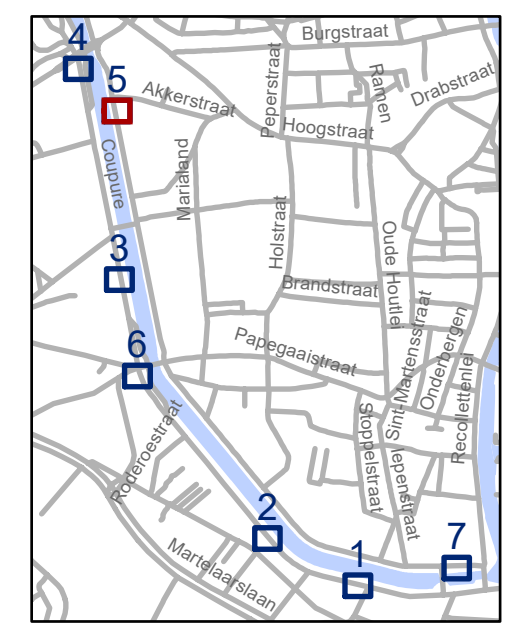


**gent:** Mobiliteitsbedrijf stad Gent  
Verkeerstechnische taken

**Coupure  
EV - EAD - AD**

Dossiernummer P-669506


DATUM	SCHAAL	PLAN	P FORMAAT
20/02/2025	1/150	5/7	A3



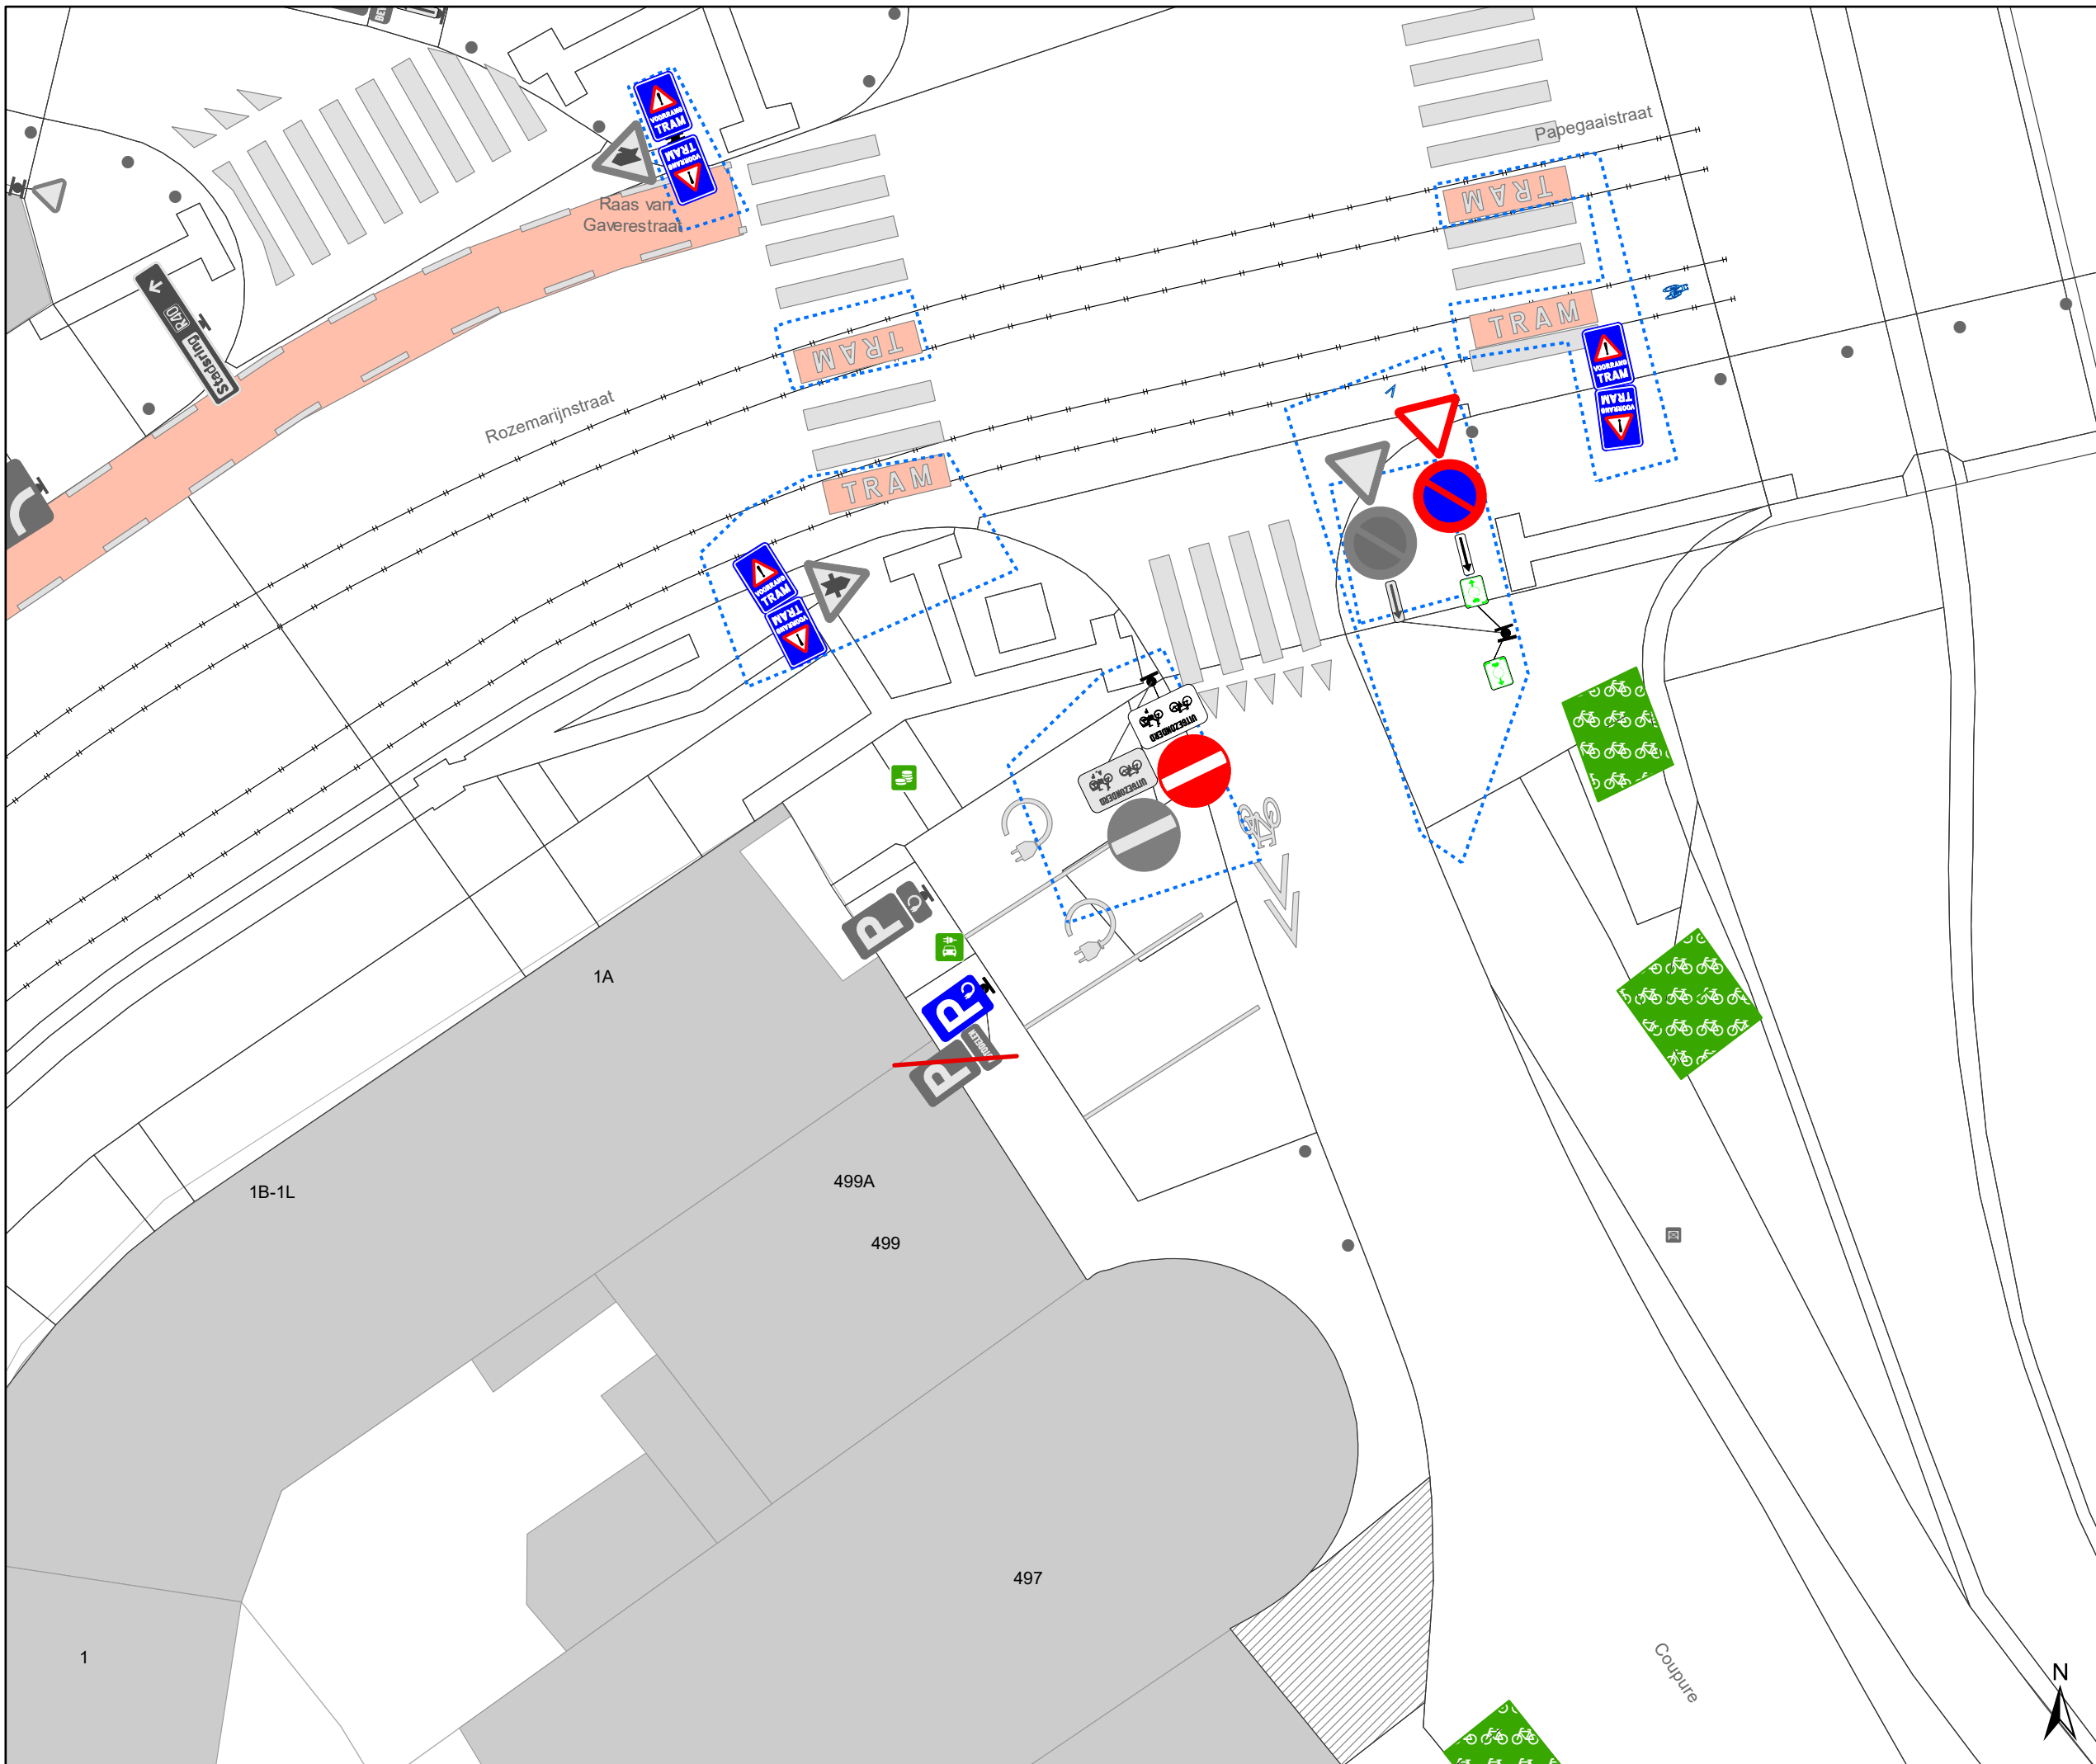

### Legende

-  Bestaande verkeersborden
-  Geplande verkeersborden
-  Te verwijderen verkeersborden
-  Bestaande wegmarkeringen
-  Geplande wegmarkeringen
-  Te verwijderen wegmarkeringen
-  Groenberm
-  Ander gepland dossier (ter uitvoering bij DWBW)
-  Actieve fietsenstalling
-  Geplande laadpaal
-  Actieve laadpaal
-  Actieve parkeerautomaat
-  Bestaand paaltje
-  Trampsporen

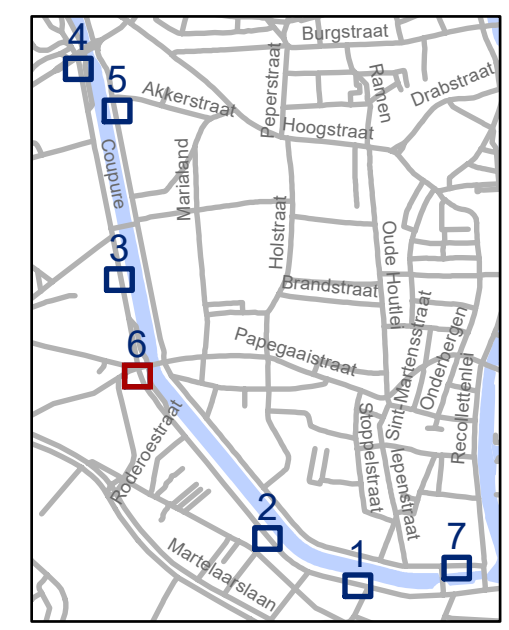


**gent:** Mobiliteitsbedrijf stad Gent  
Verkeerstechnische taken

**Coupure  
EV - EAD - AD**


Dossiernummer P-669506

DATUM	SCHAAL	PLAN	P FORMAAT
20/02/2025	1/150	6/7	A3

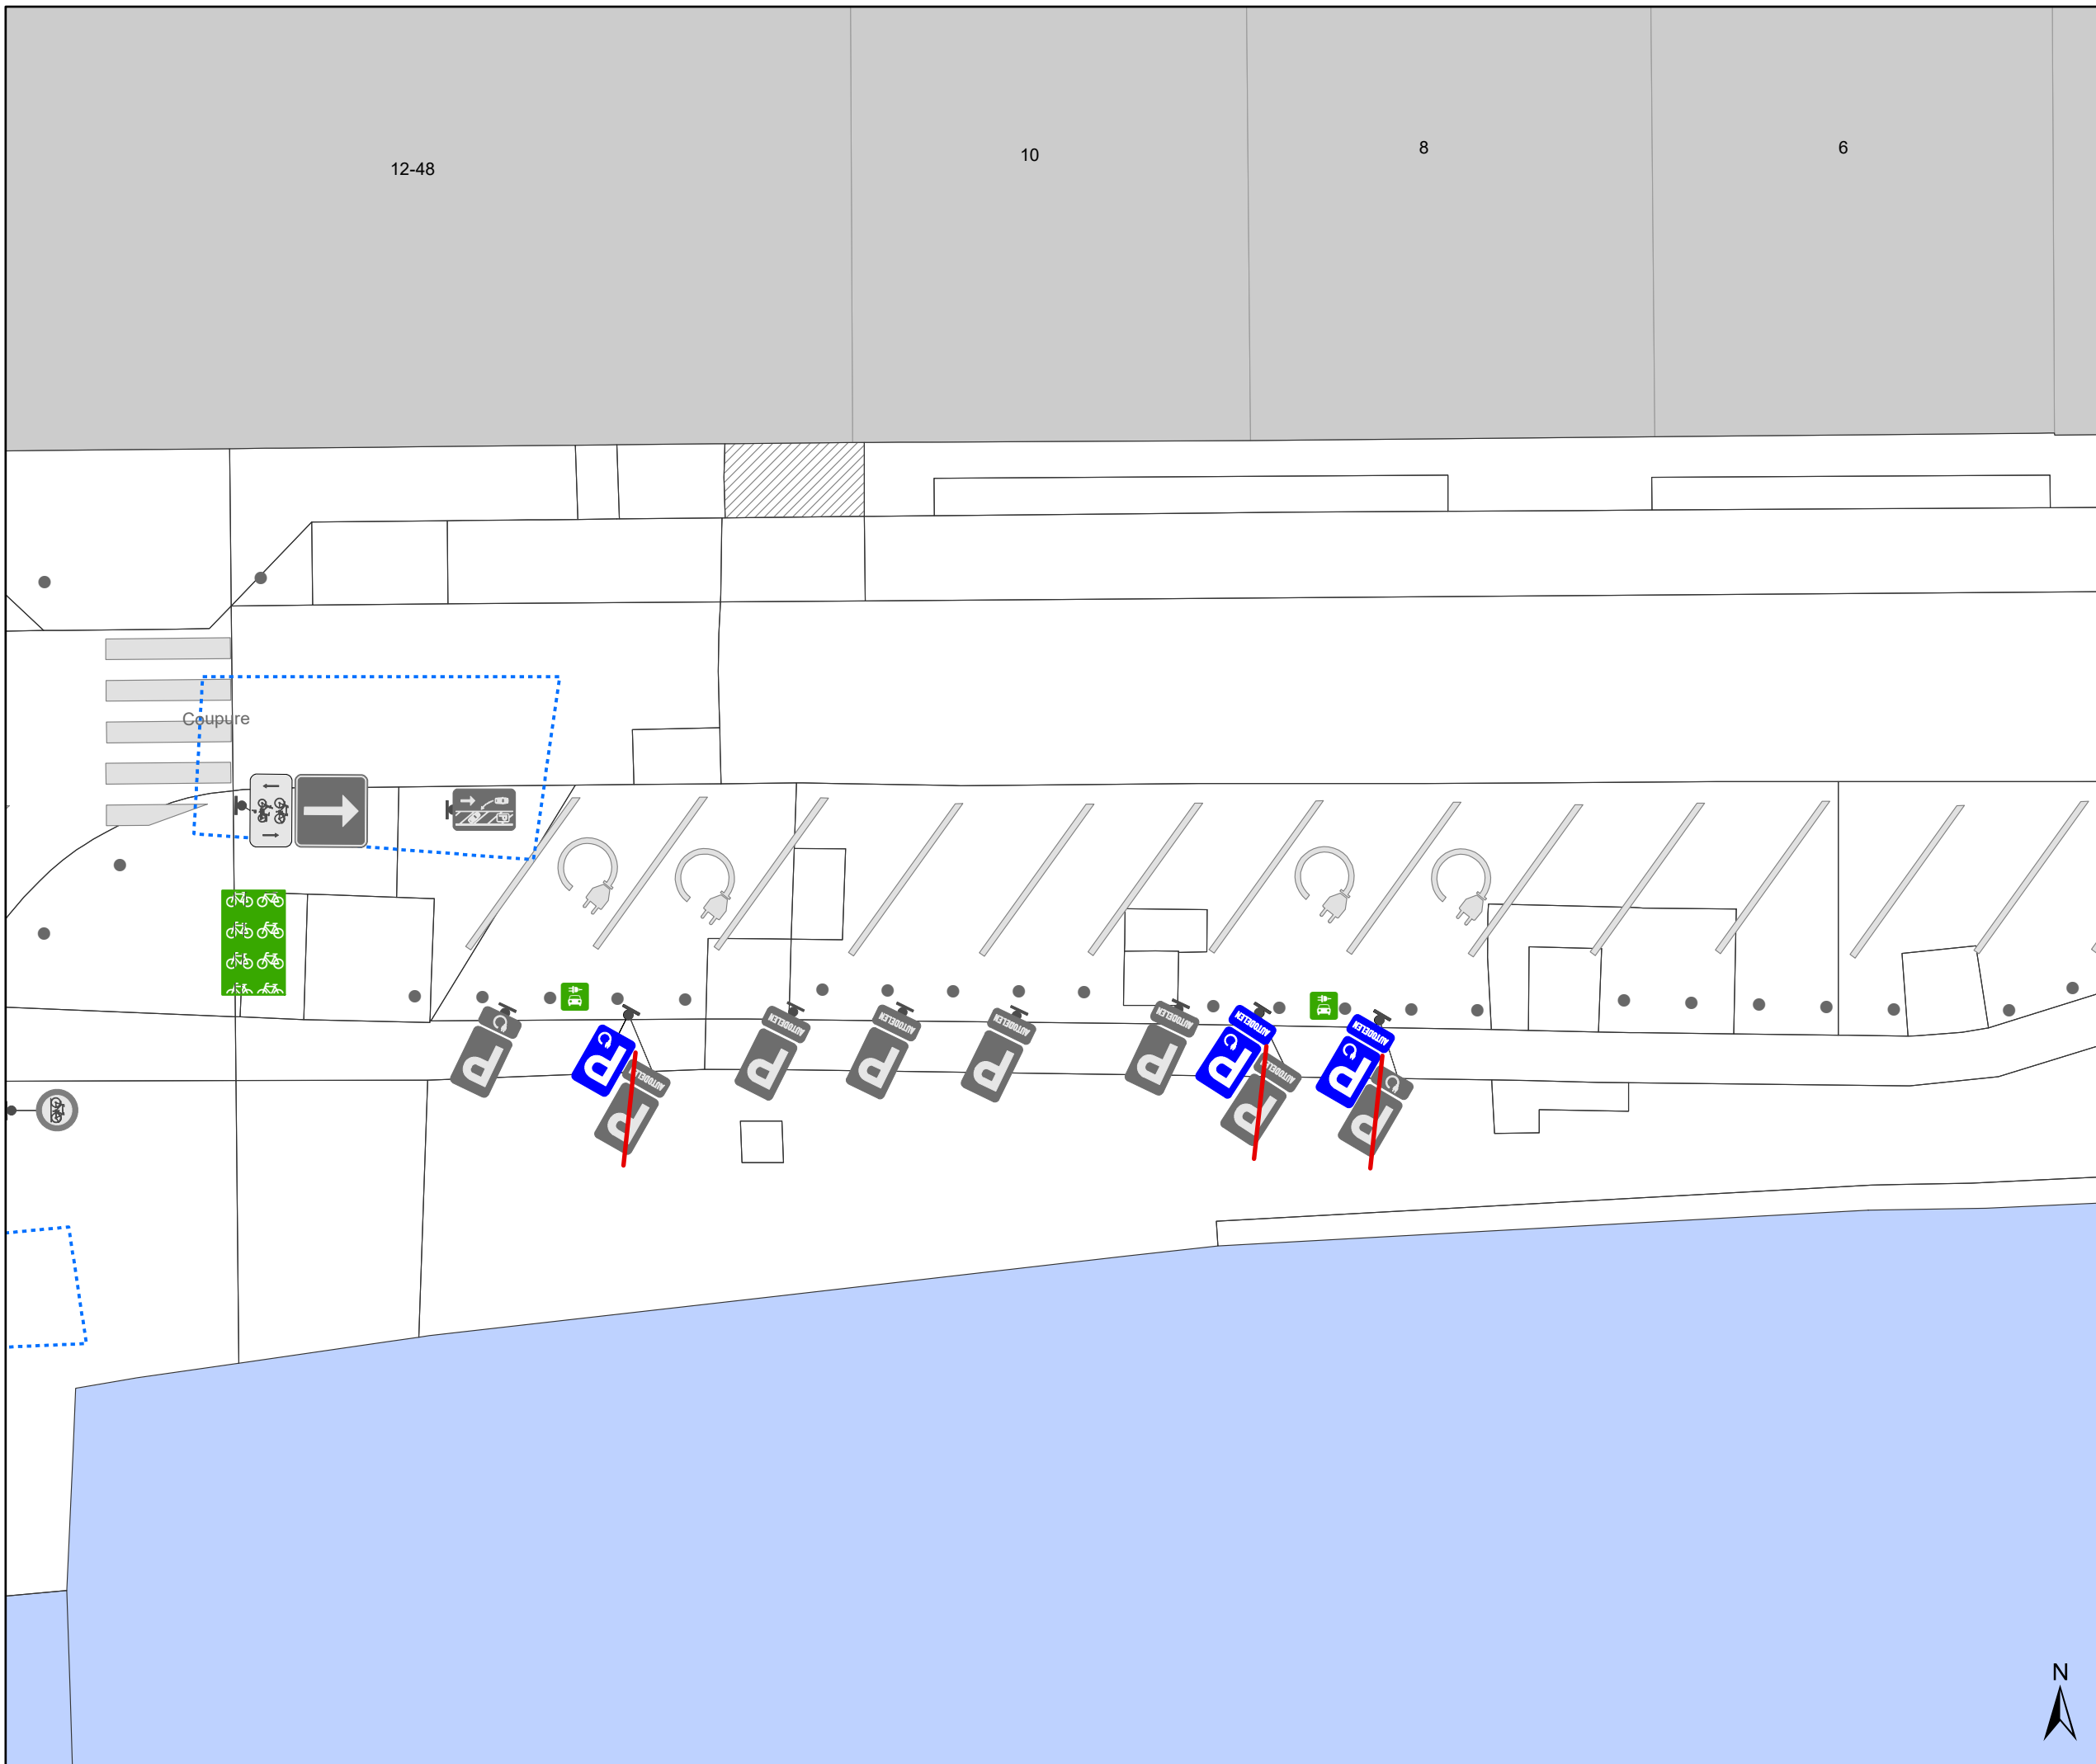

# Legende

-  Bestaande verkeersborden
-  Geplande verkeersborden
-  Te verwijderen verkeersborden
-  Bestaande wegmarkeringen
-  Geplande wegmarkeringen
-  Te verwijderen wegmarkeringen
-  Groenberm
-  Ander gepland dossier (ter uitvoering bij DWBW)
-  Actieve fietsenstalling
-  Geplande laadpaal
-  Actieve laadpaal
-  Actieve parkeerautomaat
-  Bestaand paaltje
-  Trampsporen

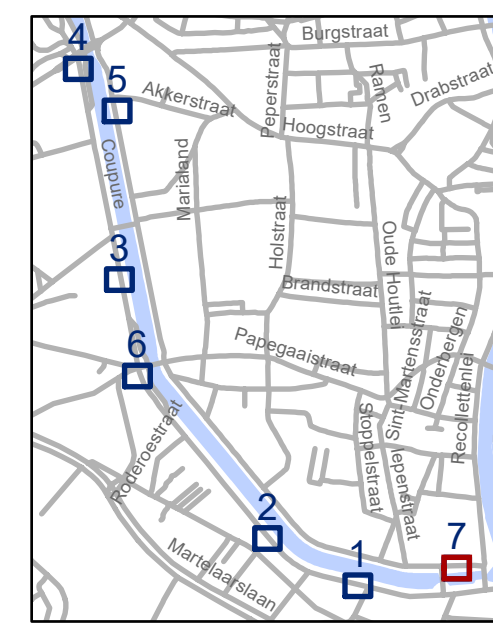

**gent:** Mobiliteitsbedrijf stad Gent  
Verkeerstechnische taken

**Coupure  
EV - EAD - AD**

Dossiernummer P-669506

DATUM	SCHAAL	PLAN	P FORMAAT
20/02/2025	1/150	7/7	A3