


Legende

-  Bestaande verkeersborden
-  Geplande verkeersborden
-  Te verwijderen verkeersborden
-  Bestaande wegmarkeringen
-  Geplande wegmarkeringen
-  Te verwijderen wegmarkeringen
-  Actieve fietsenstalling

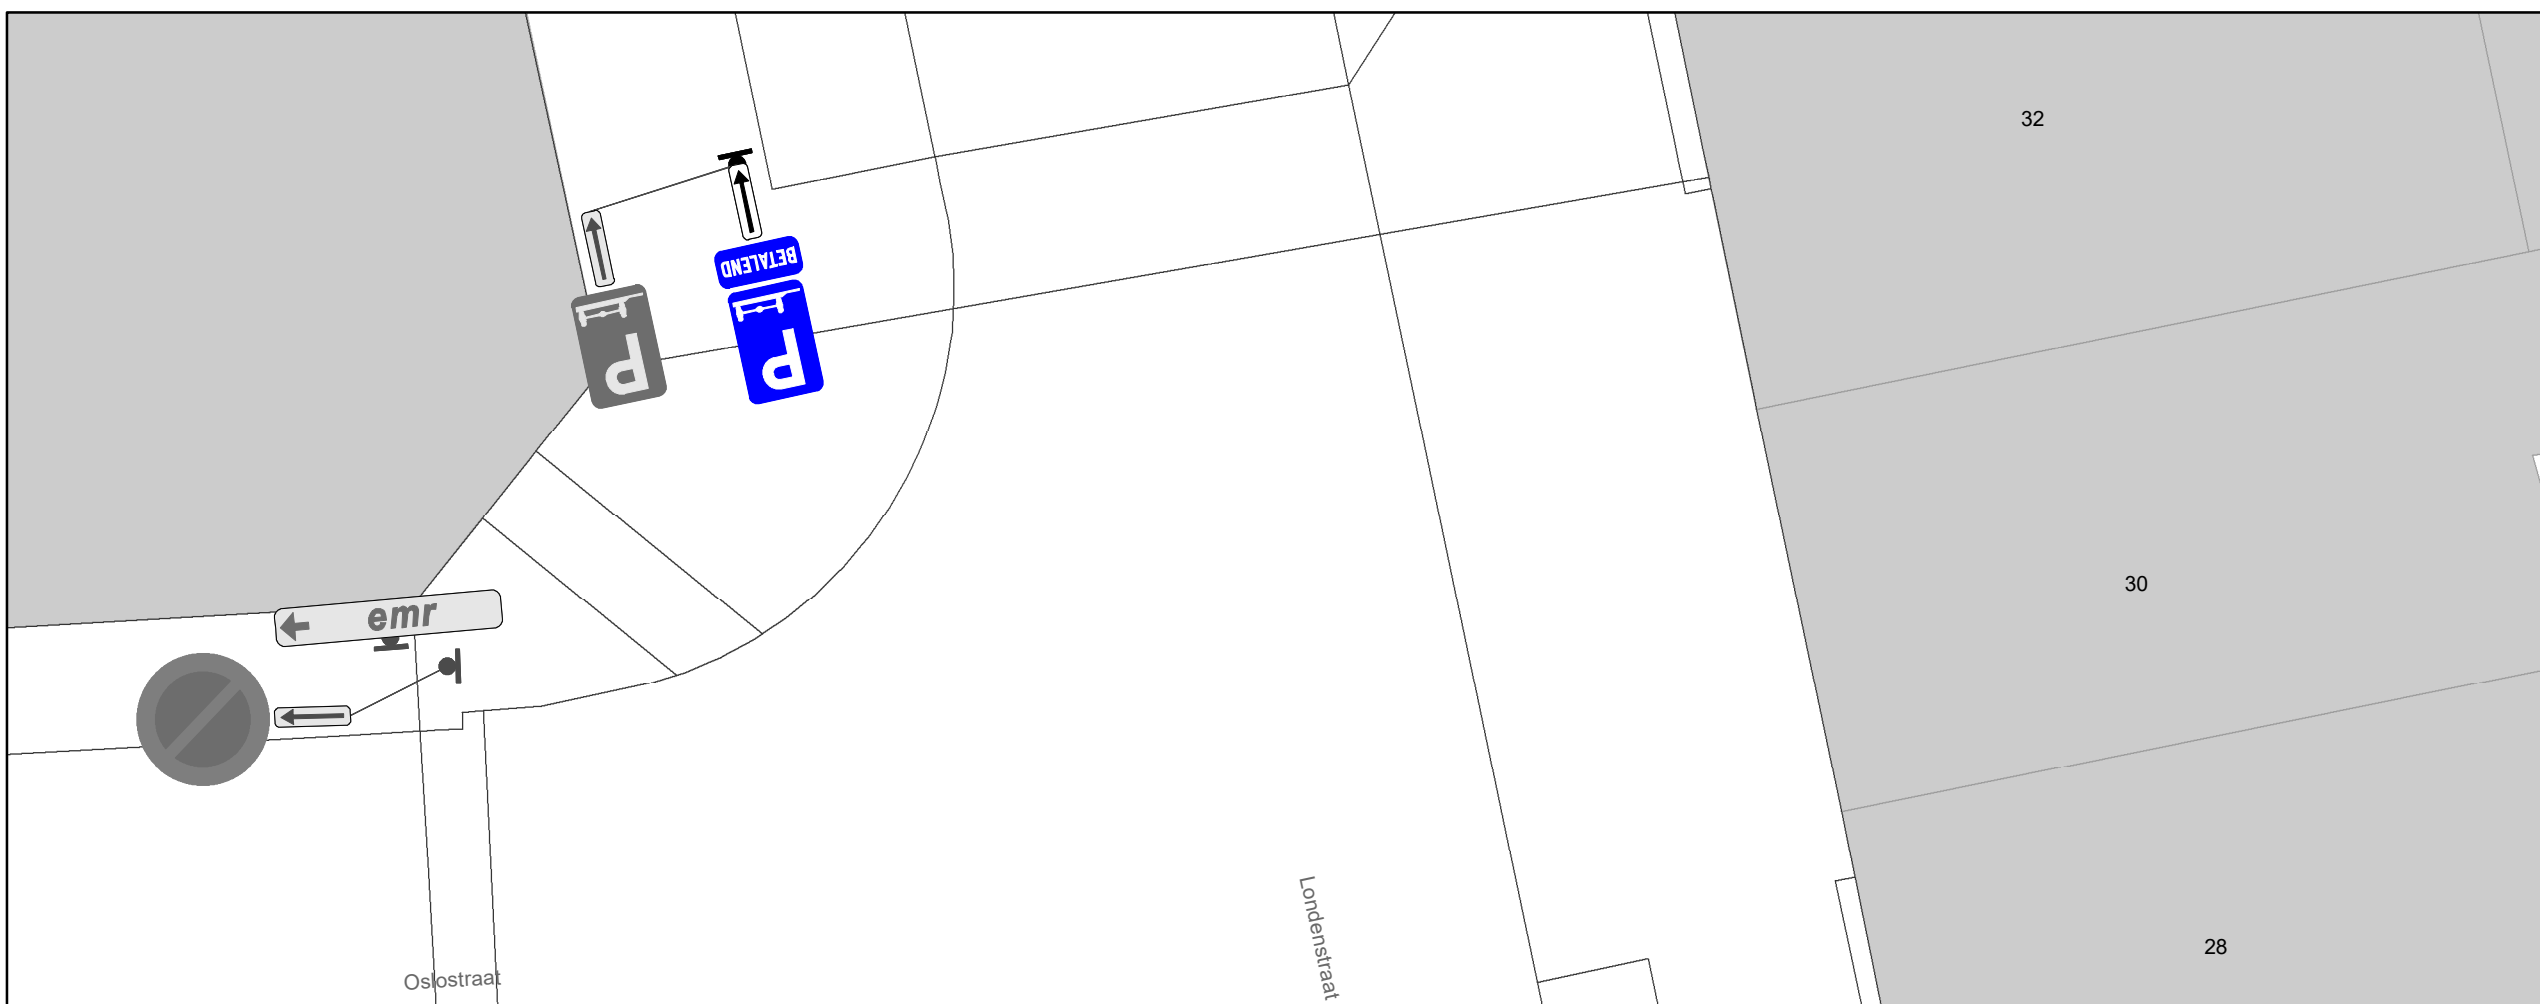

gent: Mobiliteitsbedrijf stad Gent
Verkeerstechnische taken

Londenstraat Signalisatie

Dossiernummer: P-713295

DATUM	SCHAAL	PLAN	P FORMAAT
26/02/2025	1/100	1/1	A3