



Coördinaten der grenspunten van de rooilijnen


PUNT	X	Y	BESCHRIJVING	PUNT	X	Y	BESCHRIJVING
1	108657.01	196444.52	niet gematerialiseerd	18	108753.54	196394.85	niet gematerialiseerd
2	108659.56	196446.99	niet gematerialiseerd	21	108747.52	196386.40	niet gematerialiseerd
3	108661.15	196445.46	niet gematerialiseerd	22	108723.84	196405.36	niet gematerialiseerd
4	108748.70	196539.43	niet gematerialiseerd	23	108717.18	196397.34	niet gematerialiseerd
5	108747.11	196537.95	niet gematerialiseerd	24	108689.22	196417.90	niet gematerialiseerd
6	108749.21	196540.13	niet gematerialiseerd	25	108690.59	196418.82	niet gematerialiseerd
7	108751.94	196548.44	niet gematerialiseerd	26	108687.85	196418.90	niet gematerialiseerd
8	108726.12	196556.33	niet gematerialiseerd	27	108620.69	196373.35	niet gematerialiseerd
9	108730.78	196561.72	niet gematerialiseerd	28	108612.19	196381.63	niet gematerialiseerd
10	108782.25	196544.79	niet gematerialiseerd	29	108650.51	196409.58	niet gematerialiseerd
11	108758.92	196516.55	niet gematerialiseerd	30	108654.49	196416.09	niet gematerialiseerd
12	108757.63	196514.54	niet gematerialiseerd	31	108656.65	196429.72	niet gematerialiseerd
13	108754.56	196510.23	niet gematerialiseerd	32	108660.93	196438.31	niet gematerialiseerd
14	108752.77	196511.50	niet gematerialiseerd	33	108655.85	196443.39	niet gematerialiseerd
15	108710.31	196451.89	niet gematerialiseerd	34	108635.01	196462.20	niet gematerialiseerd
16	108702.69	196424.35	niet gematerialiseerd	35	108636.08	196463.39	niet gematerialiseerd
17	108722.49	196416.96	niet gematerialiseerd	36	108661.59	196439.00	niet gematerialiseerd

Vastlegging van de rooilijnen

- Rooilijnen 1 t/m 9, 10 t/m 18, 21 t/m 24 en 27 t/m 32 zijn nieuwe rooilijnen.
- Rooilijnen 27-28-30-33-34 en 24-25-1-35 volgens de Atlas der Buurtwegen.

Info

List met eigenaarsgegevens van de getroffen kadastrale percelen is toegevoegd als bijlage en maakt integraal deel uit van dit rooilijnplan

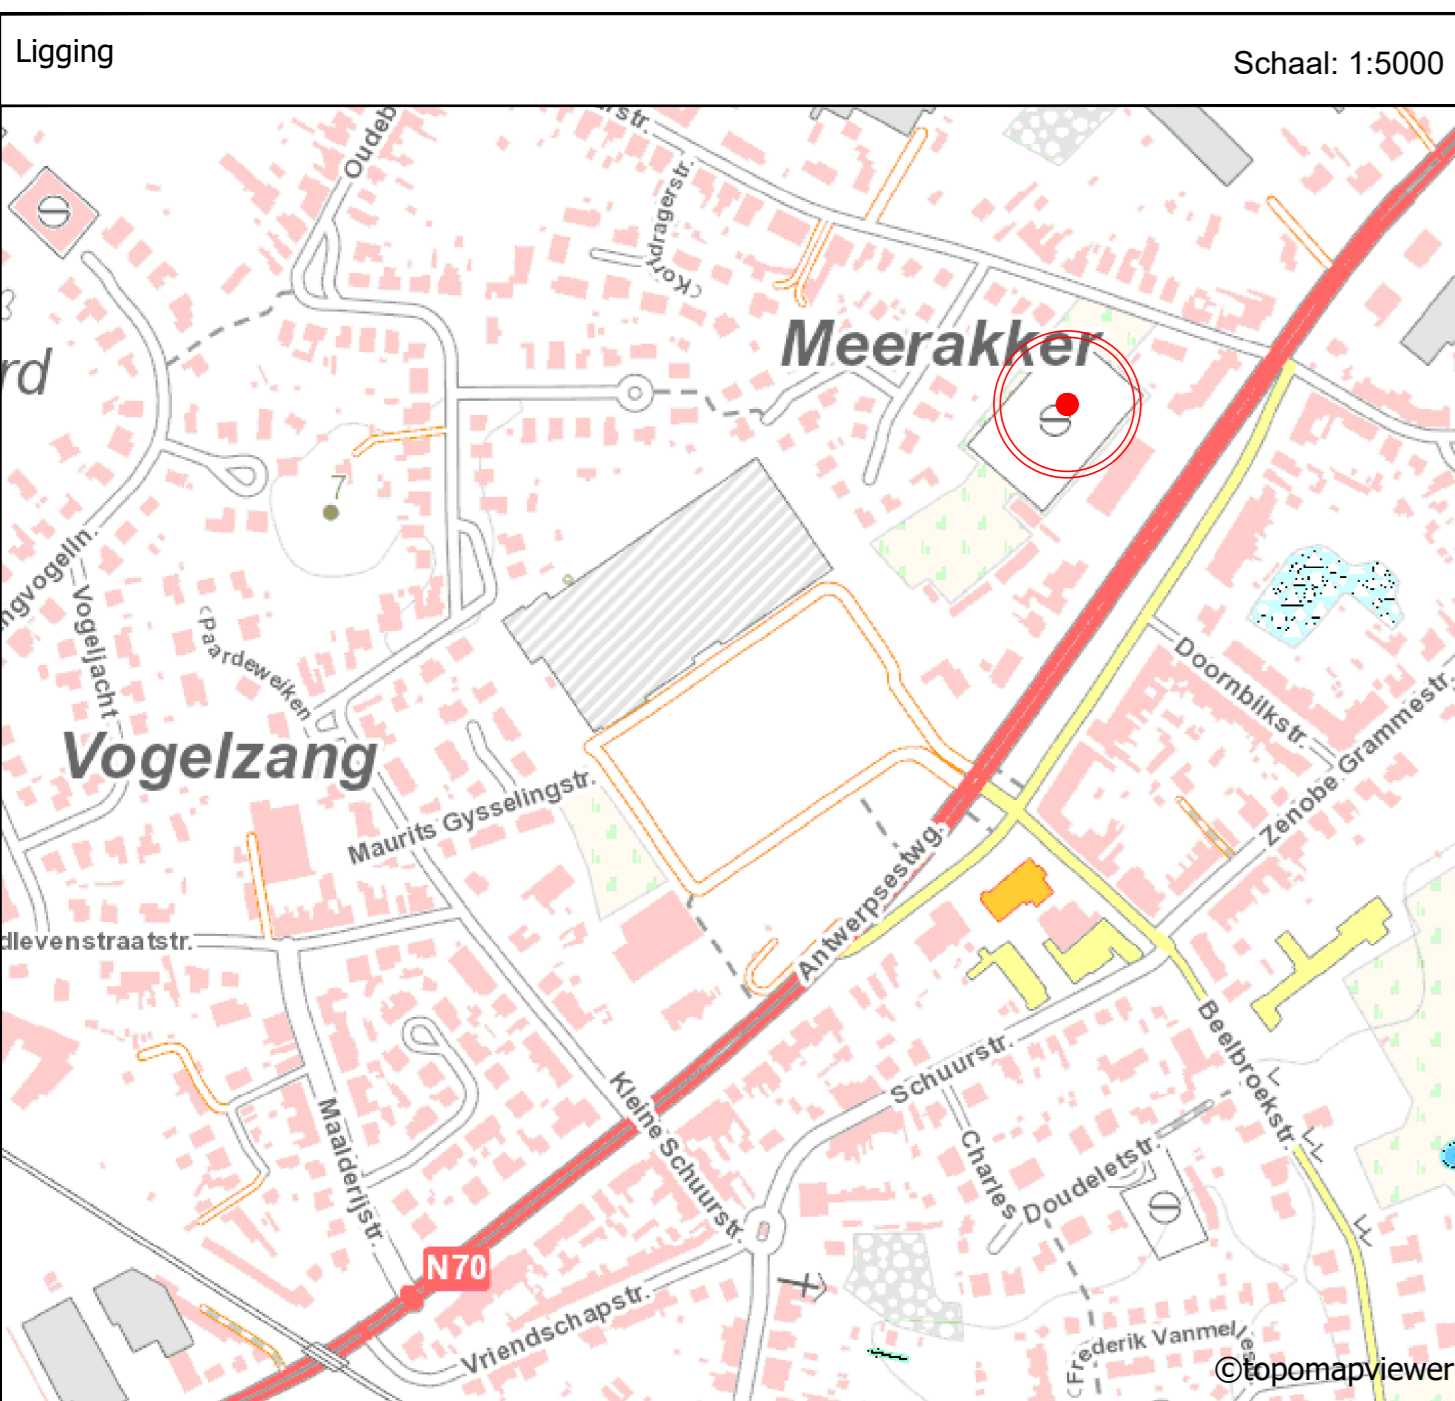

ROOILIJNPLAN

Kadastraal **PROVINCIE OOST-VLAANDEREN**
STAD GENT
 Sint-Amandsberg
 18de Afd., Sie B, nrs. 19f, 20c, 21t, 22x2 en 25

Gelegen te **Hollenaarstraat - Antwerpsesteenweg 793, 9040 Gent**

Voorligg vastgesteld door de gemeenteraad in zitting van
 Definitief vastgesteld door de gemeenteraad in zitting van

In openbaar onderzoek schepencollege van tot
 Goedgekeurd door deputatie in zitting van

Op datum van **27 januari 2025** is ondergetekende **Wouter De Maegt**, Landmeter-Expert, bevestigd door de Rechterbank van Eerste Aanleg te Gent en ingeschreven op het Tableau van de Federale Raden van Landmeters-Experten onder het nummer LAN04 0214, handelend in opdracht van Teccon bvba, gevestigd te 9030 Mariakerke - Kleimoer 16, overgegaan tot het opmaken van het rooilijnplan van bovenvermelde eigendom. Alle maten en lijnen die zouden kunnen verandert houden niet stedenbouwkundige zonerings zijn slechts ter informatie en figuurlijk weergegeven. Alle maten volgens plan. Voor waar en echt verklaard om te gelden naar recht;

Wouter De Maegt
 Landmeter-Expert

Planrefnr. AAPD	Opgemeten nvt	Opgemaakt TG	Schaal
		27-01-2025	1:250

Dossiernummer	Versie	Formaat
2025.41802	1	841 x 1265mm

Een eindgebruiker van deze opmeting dient zich ervan te vergewissen dat de nauwkeurigheid van elk object op dit plan bepaald wordt door zijn aard en dat het niet kan worden gebruikt voor andere doeleinden. Elk object heeft een standaardhoogte afhankelijk van de gebruikte omringings- en karteringstechniek welke werd gekozen in functie van de specificaties van de opdracht.
 Planmetrie (v): Lambert72 (Wpss) / Altimetrie (z): nvt



Getroffen percelen
 Gent 18de Afdeling Sectie B

Perceelnummer	Getroffen oppervlakte	Kadastrale oppervlakte	Perceelnummer	Getroffen oppervlakte	Kadastrale oppervlakte
22x2	154m²	169m²	18b2	0m²	802m²
19f	4307m²	11124m²	17s	0m²	930m²
20c	899m²	651m²	24c	0m²	3440m²
21t	2m²	585m²	23w2	0m²	301m²
25	1316m²	3160m²	21x	0m²	700m²
54e	0m²	69259m²			