



---

**2025\_CBS\_01970 Nieuw aanvullend reglement van de politie op het wegverkeer - gemeenteweg - Werregarenstraat - nieuwe verkeersmaatregel(en) - Vaststelling**

**Beslissing:** Goedgekeurd in besloten vergadering van 27 februari 2025

**Zijn aanwezig bij de beslissing van dit punt:**

Mathias De Clercq, burgemeester-voorzitter; Hafsa El-Bazioui, schepenen; Astrid De Bruycker, schepenen  
Sofie Bracke, schepenen; Evita Willaert, schepenen; Joris Vandenbroucke, schepenen; Bram Van Braeckvelt, schepenen; Burak Nalli, schepenen; Filip Watteeuw, schepenen; Christophe Peeters, schepenen  
Mieke Hullebroeck, algemeen directeur; Liesbet Vertriest, adjunct-algemeendirecteur

**Bevoegd:** Joris Vandenbroucke

**Betrokken:** Mathias De Clercq

**Juridisch kader**

**De volgende bepalingen zijn van toepassing inzake de bevoegdheid:**

- De Nieuwe Gemeentewet 24 juni 1988, artikel 119;
- Het Decreet van 16 mei 2008 betreffende de aanvullende reglementen op het wegverkeer en de plaatsing en bekostiging van verkeerstekens, artikel 5, § 1, 2e lid;
- Het Decreet over het lokaal bestuur van 22 december 2017, artikel 41, 2°;
- Het gemeenteraadsbesluit van 15 december 2015, houdende de delegatie van de vaststellingsbevoegdheid inzake gemeentelijke aanvullende reglementen op het wegverkeer.

**De beslissing wordt genomen op grond van:**

- Wet betreffende de politie over het wegverkeer, gecoördineerd bij Koninklijk Besluit van 16 maart 1968;
- Decreet van 16 mei 2008 betreffende de aanvullende reglementen op het wegverkeer en de plaatsing en bekostiging van de verkeerstekens;
- Koninklijk Besluit van 1 december 1975 houdende algemeen reglement op de politie van het wegverkeer en van het gebruik van de openbare weg;
- Ministerieel Besluit van 11 oktober 1976 waarbij de minimumafmetingen en de bijzondere plaatsingsvoorwaarden van de verkeerstekens worden bepaald;
- Uitvoeringsbesluit van 23 januari 2009 betreffende de aanvullende reglementen op het wegverkeer en de plaatsing en bekostiging van de verkeerstekens;

- Omzendbrief MOB/2009/1 van 3 april 2009.

### **Motivering**

- De nieuwe maatregel die bij dit besluit wordt getroffen, betreft het opheffen van de uitzondering voor fietsers op het verbod om in beide richtingen door te rijden. Enkel garagehouders zullen nog steeds toegang krijgen tot de Werregarenstraat. Dit zal aangeduid worden door een C3 met een uitzondering voor garagehouders.
- Bij collegebesluit van 21 oktober 2021 werd als nieuwe maatregel getroffen, het corrigeren van het reeds bestaande onderbord "Uitgezonderd garagehouders" ter hoogte van het kruispunt met de Hoogpoort.
- Bij collegebesluit van 16 februari 2017 werd in kader van het Circulatieplan Binnenstad Gent, goedgekeurd door de gemeenteraad op 24 oktober 2016, de Werregarenstraat opgenomen in het voetgangersgebied.
- Dit reglement regulariseert de bestaande toestand en er worden geen nieuwe verkeersmaatregelen ingevoerd.

### **Bijgevoegde bijlage(n):**

- Aanvullend reglement Werregarenstraat Dossier P-698113.pdf (deel van de beslissing)
- Signalisatieplan Werregarenstraat Dossier P-698113 (deel van de beslissing)

### **Beslissing**

#### **Beslist het volgende:**

#### **Artikel 1:**

Heft op het aanvullend reglement van de politie op het wegverkeer betreffende de gemeenteweg Werregarenstraat, goedgekeurd in zitting van 21 oktober 2021, van zodra het nieuwe reglement in werking treedt.

#### **Artikel 2:**

Stelt vast het bijgevoegd aanvullend reglement van de politie op het wegverkeer en het signalisatieplan betreffende de gemeenteweg Werregarenstraat.

2025\_CBS\_01970 - Nieuw aanvullend reglement van de politie op het wegverkeer - gemeenteweg - Werregarenstraat - nieuwe verkeersmaatregel(en)



## Aanvullend reglement van de politie op het wegverkeer - gemeenteweg – Werregarenstraat

Vastgesteld in het College van Burgemeester en Schepenen van 27 februari 2025

Bekendgemaakt op 28 februari 2025

Geldig vanaf 5 maart 2025

Referentienummer 2025\_CBS\_01970

### Reglement

#### Artikel 1.

**Op de Werregarenstraat vanaf de Hoogpoort tot de Onderstraat;**

**Op de Werregarenstraat vanaf de Onderstraat tot de Hoogpoort geldt de toegang is verboden in beide richtingen, voor iedere bestuurder; de maatregel geldt niet voor garagehouders .**


**Dit wordt aangeduid door verkeerstekens:**

- Verkeersbord C3
- Verkeersbord GIV

---


(einde reglement)



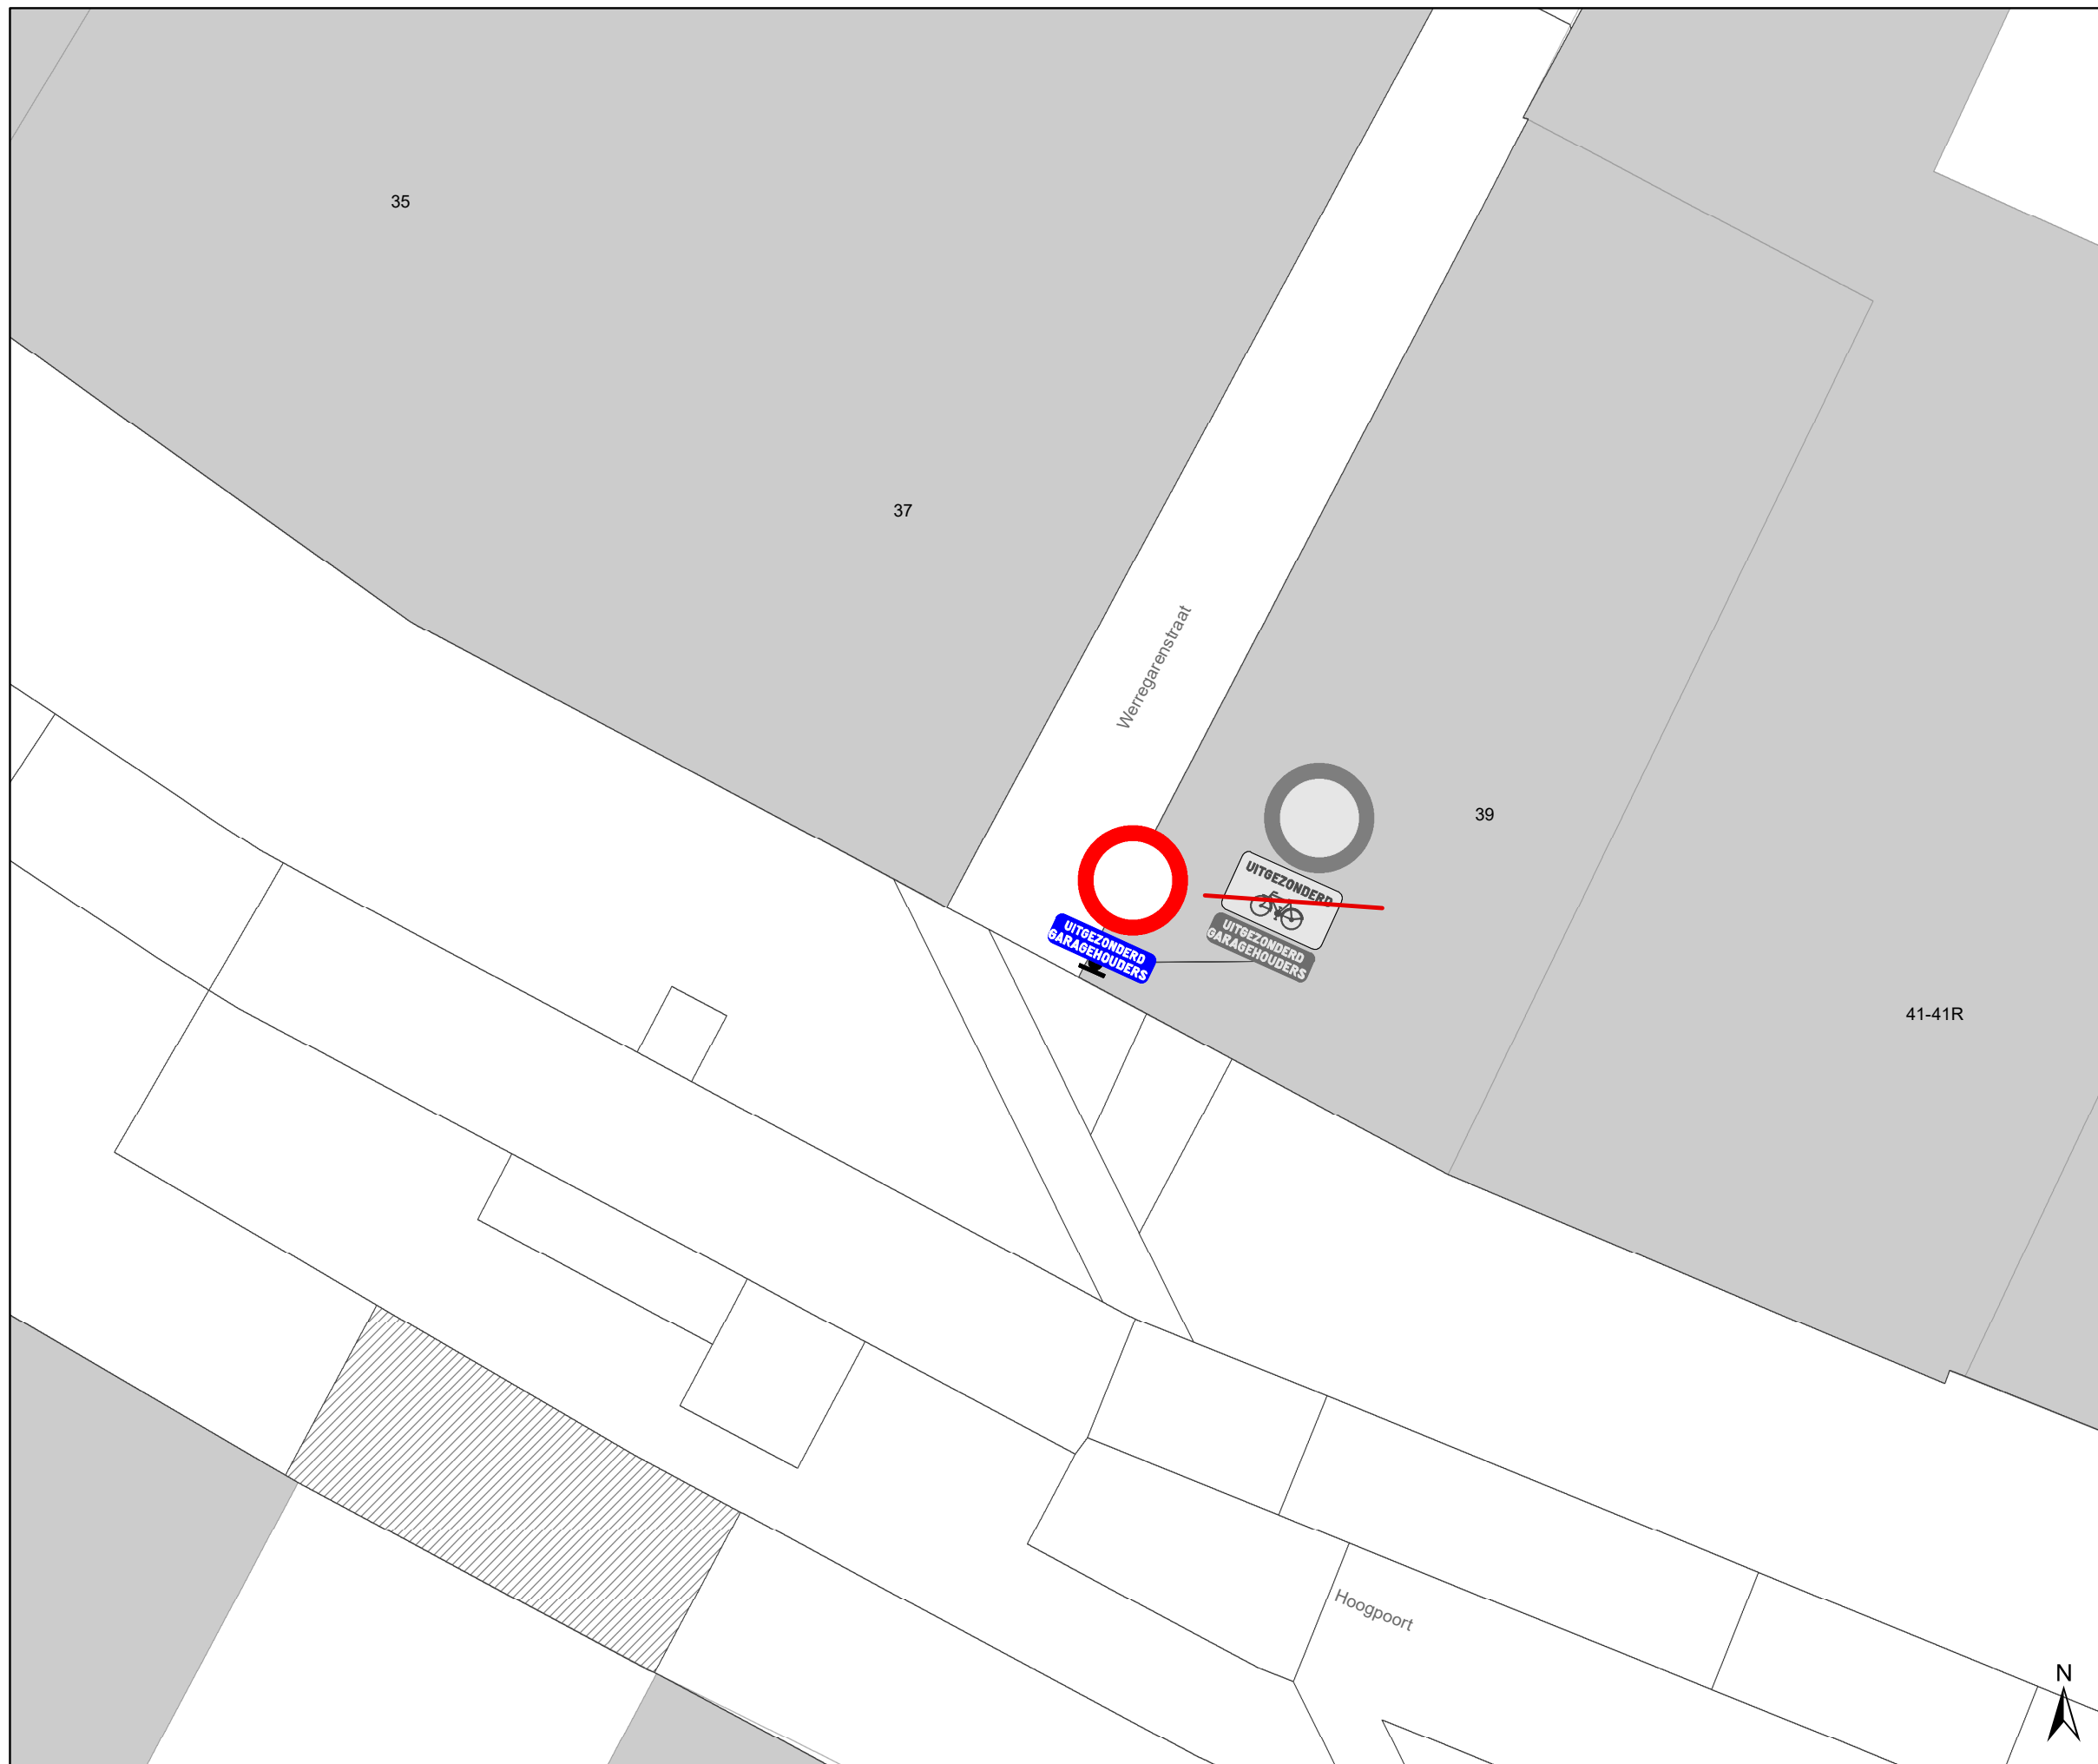

### Legende

- Bestaande verkeersborden
- Geplande verkeersborden
- Te verwijderen verkeersborden
- Bestaande wegmarkeringen

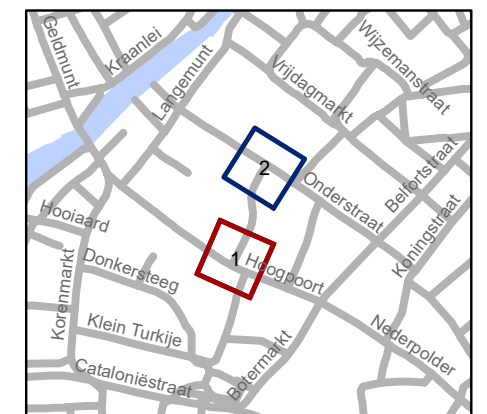


**gent:** Mobiliteitsbedrijf stad Gent  
Verkeerstechnische taken





**Werregarenstraat  
fietsvrij**

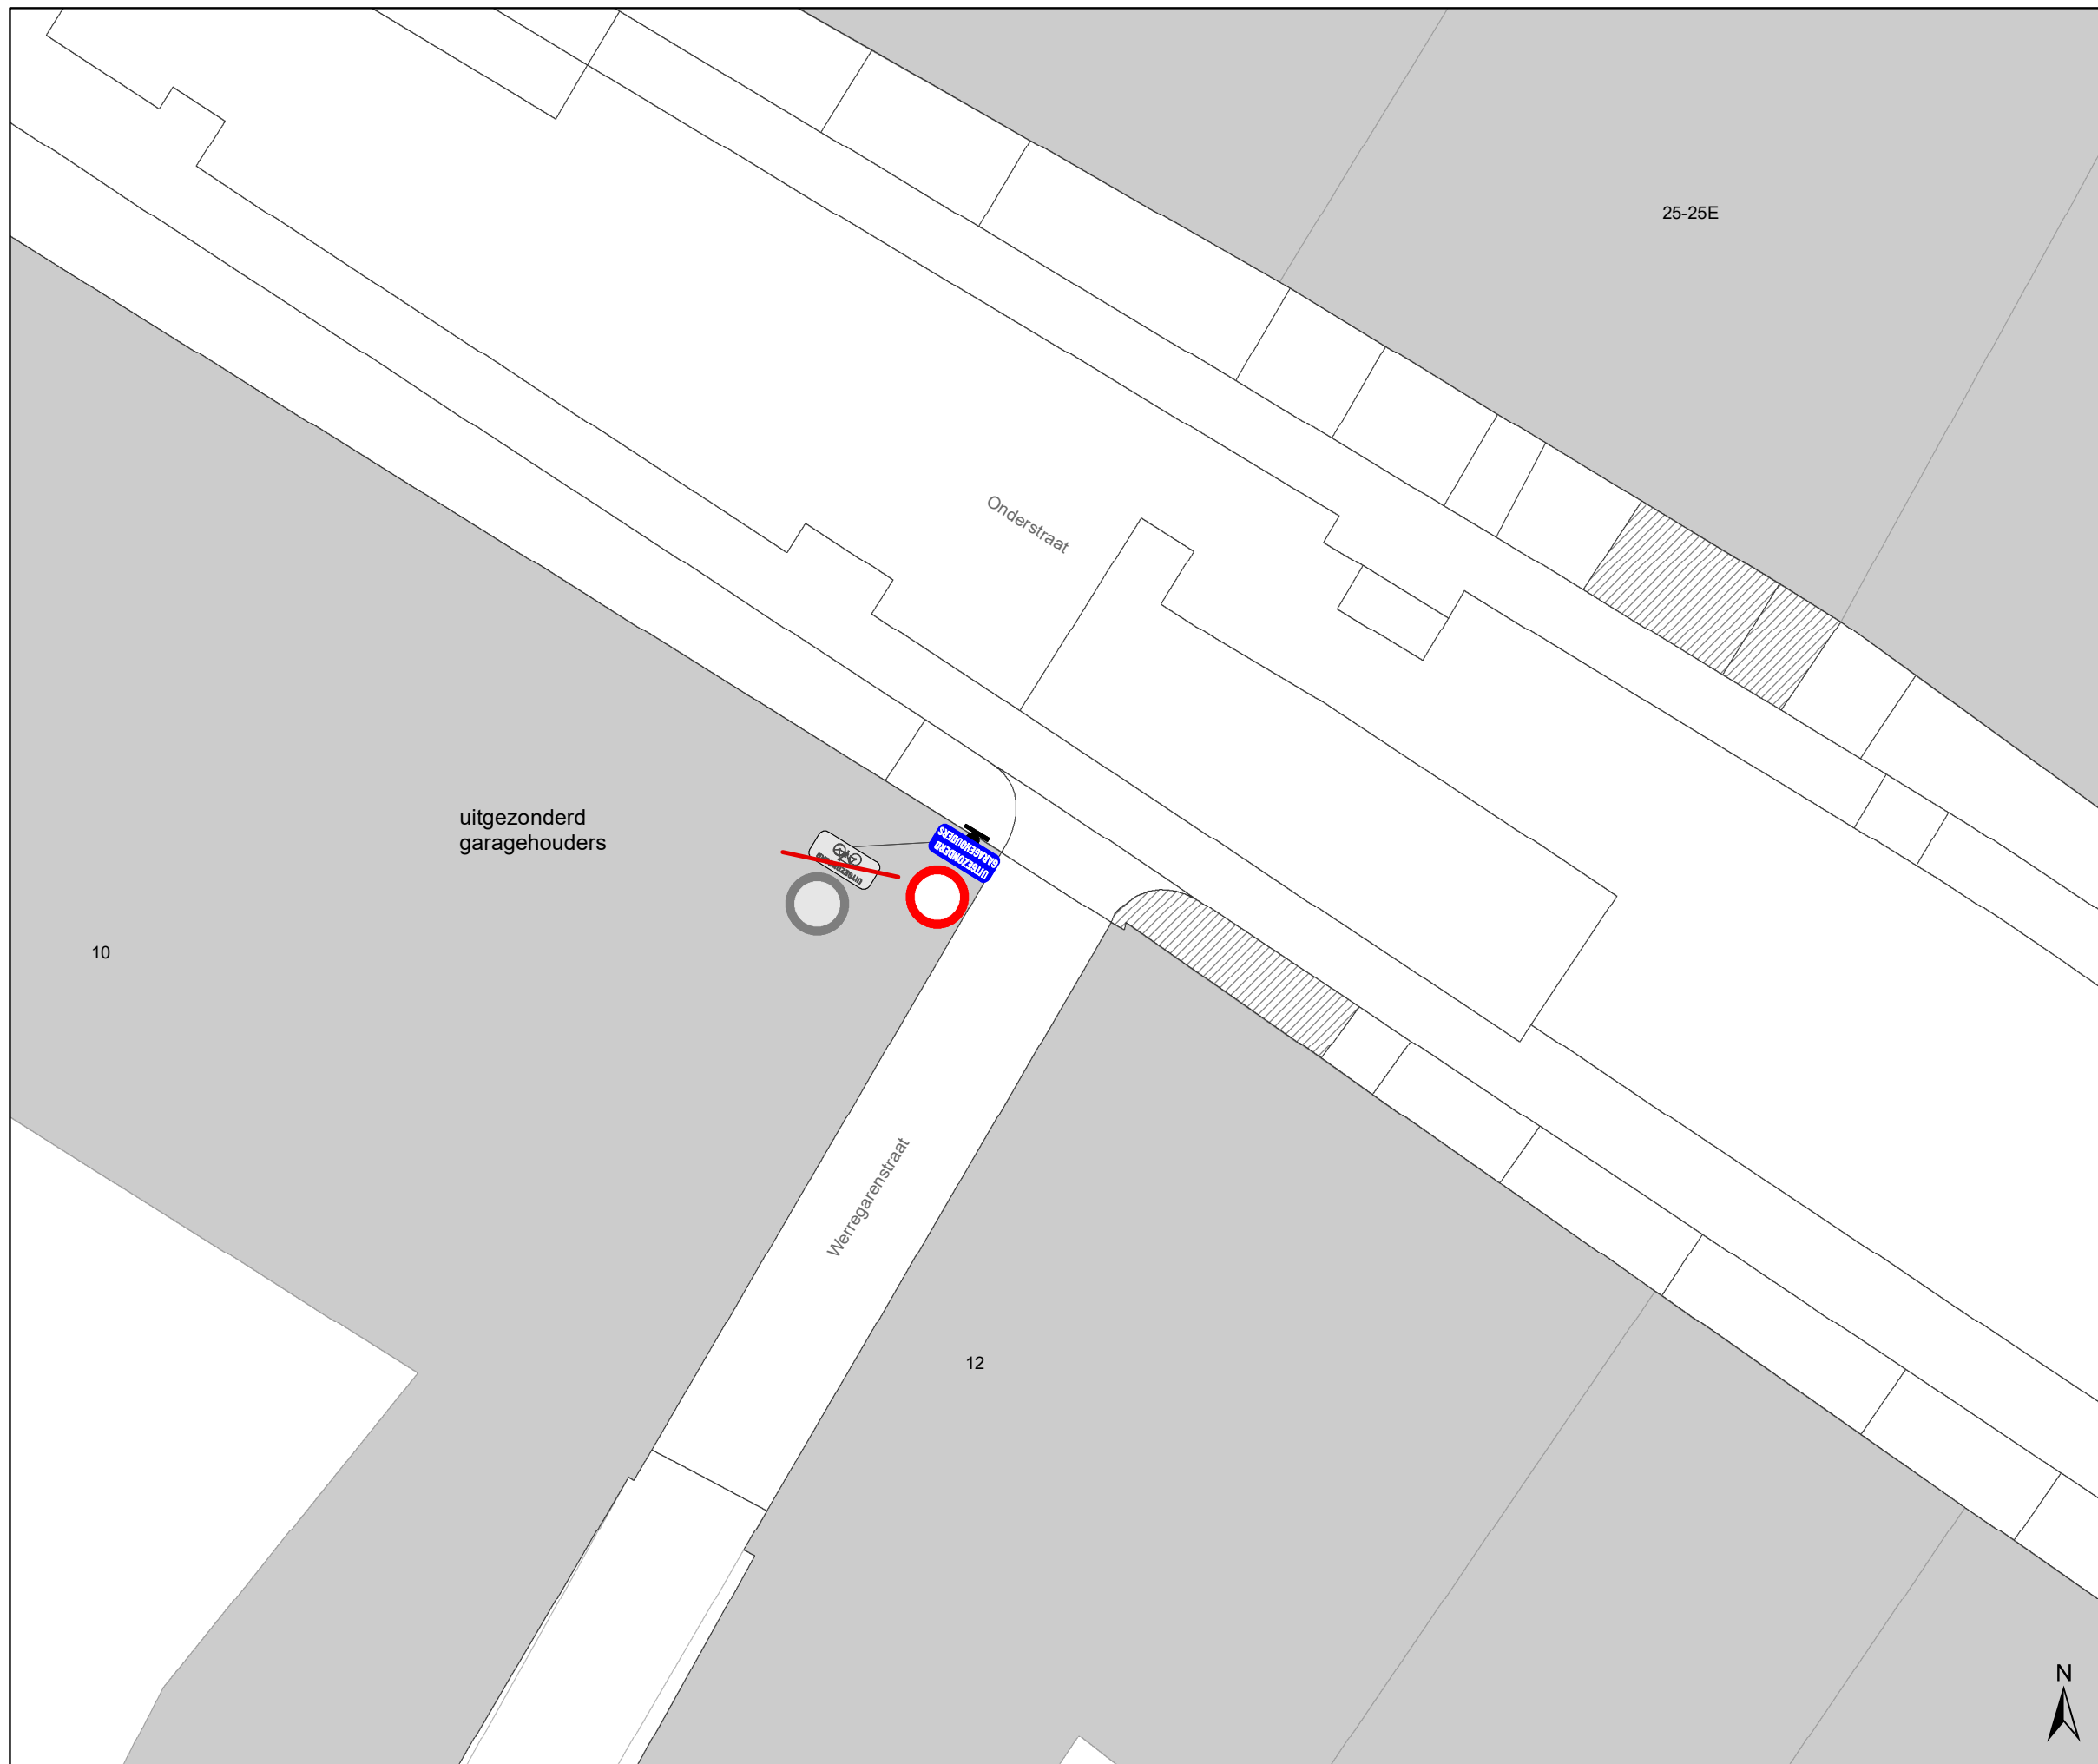
Dossiernummer P-698113

DATUM	SCHAAL	PLAN	P FORMAAT
13/02/2025	1/100	1/1	A3



### Legende

-  Bestaande verkeersborden
-  Geplande verkeersborden
-  Te verwijderen verkeersborden
-  Bestaande wegmarkeringen

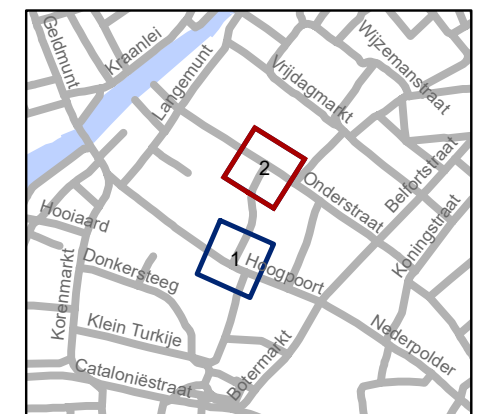

**gent:** Mobiliteitsbedrijf stad Gent  
Verkeerstechnische taken

**Werregarenstraat  
fietsvrij**

Dossiernummer P-698113

DATUM	SCHAAL	PLAN	P FORMAAT
13/02/2025	1/100	1/1	A3