



---

**2023\_CBS\_01616 Nieuw aanvullend reglement van de politie op het wegverkeer - gemeenteweg - Lange Steenstraat - nieuwe parkeerplaatsen voorbehouden voor elektrische voertuigen en nieuwe parkeerplaatsen voorbehouden voor autodelen - Vaststelling**

### **Melding van de algemeen directeur**

#### **Opheffing**

Opgeheven door het college van burgemeester en schepenen op 27 februari 2025 (2025\_CBS\_01984)

**Beslissing:** Goedgekeurd in besloten vergadering van 23 februari 2023

#### **Zijn aanwezig bij de beslissing van dit punt:**

Sofie Bracke, schepen-voorzitter  
Astrid De Bruycker, schepen; Bram Van Braeckevelt, schepen; Hafsa El-Bazioui, schepen;  
Evita Willaert, schepen; Rudy Coddens, schepen  
Danny Van Campenhout, adjunct-algemeendirecteur

**Bevoegd:** Filip Watteeuw

**Betrokken:** Mathias De Clercq

### **Juridisch kader**

#### **De volgende bepalingen zijn van toepassing inzake de bevoegdheid:**

- De Nieuwe Gemeentewet 24 juni 1988, artikel 119;
- Het Decreet van 16 mei 2008 betreffende de aanvullende reglementen op het wegverkeer en de plaatsing en bekostiging van verkeerstekens, artikel 5, § 1, 2e lid;
- Het Decreet over het lokaal bestuur van 22 december 2017, artikel 41, 2°;
- Het gemeenteraadsbesluit van 15 december 2015, houdende de delegatie van de vaststellingsbevoegdheid inzake gemeentelijke aanvullende reglementen op het wegverkeer.

#### **De beslissing wordt genomen op grond van:**

- Wet betreffende de politie over het wegverkeer, gecoördineerd bij Koninklijk Besluit van 16 maart 1968;
- Decreet van 16 mei 2008 betreffende de aanvullende reglementen op het wegverkeer en de plaatsing en bekostiging van de verkeerstekens;
- Koninklijk Besluit van 1 december 1975 houdende algemeen reglement op de politie van het wegverkeer en van het gebruik van de openbare weg;

- Ministerieel Besluit van 11 oktober 1976 waarbij de minimumafmetingen en de bijzondere plaatsingsvoorwaarden van de verkeerstekens worden bepaald;
- Uitvoeringsbesluit van 23 januari 2009 betreffende de aanvullende reglementen op het wegverkeer en de plaatsing en bekostiging van de verkeerstekens;
- Omzendbrief MOB/2009/1 van 3 april 2009.

## **Motivering**

De nieuwe maatregelen die bij dit besluit worden getroffen, zijn enerzijds de inrichting van 2 voorbehouden parkeerplaatsen voor elektrische voertuigen ter hoogte van huisnummers 45-65 tot en met huisnummer 67 gezien hier een publieke laadpaal vergund werd en geplaatst is in het kader van de uitrol van de publieke laadpunten, goedgekeurd door de gemeenteraad van 19 december 2016. Door het inrichten van voorbehouden parkeerplaatsen voor elektrische voertuigen garanderen we dat de laadpaal maximaal beschikbaar is voor het opladen van deze voertuigen. Elke publieke laadpaal bedient 2 parkeerplaatsen. Anderzijds is de inrichting van 2 voorbehouden parkeerplaatsen voor autodelen ter hoogte van huisnummers 5-7 tot en met huisnummers 9-11 in het kader van het inrichten van 500 voorbehouden bijkomende autodeelplaatsen zoals bepaald in het Autodeelplan Gent 2025, goedgekeurd door de gemeenteraad van 25 januari 2021. Deze voorbehouden parkeerplaats zal gebruikt worden door een erkende autodeelorganisatie.

Bij collegebesluit van 13 december 2018 werd voorrang in de Lange Steenstraat ingevoerd conform de afgesproken voorrangssassen binnen de R40 (Stadsring).

Bij collegebesluit van 23 augustus 2018 werd het mogelijk gemaakt voor bussen om de trambedding te volgen ter hoogte van het kruispunt met de Vrouweboersstraat.

Bij collegebesluit van 15 september 2016 werden de bestaande bewonersplaatsen geregulariseerd.

## **Bijgevoegde bijlage(n):**

- Aanvullend reglement Lange Steenstraat dossier P-341523 (deel van de beslissing)
- Signalisatieplan Lange Steenstraat dossier P-341523 (deel van de beslissing)

## **Beslissing**

**Beslist het volgende:**

### **Artikel 1:**

Heft op het aanvullend reglement van de politie op het wegverkeer betreffende de gemeenteweg Lange Steenstraat, goedgekeurd in zitting van 13 december 2018, van zodra het nieuwe reglement in werking treedt.

### **Artikel 2:**

Stelt vast het bijgevoegd aanvullend reglement van de politie op het wegverkeer en het signalisatieplan betreffende de gemeenteweg Lange Steenstraat.

2023\_CBS\_01616 - Nieuw aanvullend reglement van de politie op het wegverkeer - gemeenteweg - Lange Steenstraat - nieuwe parkeerplaatsen voorbehouden voor elektrische voertuigen en nieuwe parkeerplaatsen voorbehouden voor autodelen

## Aanvullend reglement van de politie op het wegverkeer - gemeenteweg – Lange Steenstraat

Vastgesteld in het College van Burgemeester en Schepenen van

Bekendgemaakt op

Geldig vanaf

Referentienummer

### Reglement

#### Artikel 1

Op alle wegen die uitkomen op de Lange Steenstraat en dit tussen de Grauwpoort enerzijds, en de Geldmunt anderzijds, geldt: de bestuurders moeten voorrang verlenen aan iedere bestuurder die rijdt op de openbare weg of de rijbaan die ze oprijden; de plaats waar de bestuurders, zo nodig, moeten stoppen om voorrang te verlenen, wordt aangeduid. Op de Lange Steenstraat ter hoogte van de kruispunten met de aanliggende wegen en dit tussen de Grauwpoort enerzijds, en de Geldmunt anderzijds, geldt: de bestuurders hebben voorrang.

Dit wordt aangeduid door verkeerstekens:

- B1
- WM76.2
- B15

#### Artikel 2

Op de Lange Steenstraat vanaf de Geldmunt in de richting van de Grauwpoort geldt: de toegang is verboden voor bestuurders van motorvoertuigen met meer dan twee wielen en van motorfietsen met zijspan; de toegang is verboden voor bestuurders van motorfietsen; de maatregel geldt niet voor brandweervoertuigen, taxi's en bussen.

Dit wordt aangeduid door verkeerstekens:

- C5
- C7
- GIV

#### Artikel 3

Op de Lange Steenstraat vanaf de Geldmunt in de richting van de Grauwpoort geldt: de toegang is verboden voor bestuurders van bromfietsen.

Dit wordt aangeduid door verkeerstekens:

- C9

#### Artikel 4

Op de Lange Steenstraat ter hoogte van huisnummers 71-73E geldt: de bestuurders zijn verplicht de hindernis langs links voorbij te rijden.

Dit wordt aangeduid door verkeerstekens:

- D1

#### Artikel 5

Op de Lange Steenstraat ter hoogte van het kruispunt met de Vrouwebroersstraat geldt: de bestuurders zijn verplicht de hindernis langs rechts voorbij te rijden; ; de maatregel geldt niet voor bussen.

Dit wordt aangeduid door verkeerstekens:

- D1

- GIV

#### **Artikel 6**

**Op de Lange Steenstraat ter hoogte van huisnummers 71-73E geldt: het parkeren is toegelaten; de maatregel geldt alleen voor de fietsers.**

**Dit wordt aangeduid door verkeerstekens:**

- E9a
- M1

#### **Artikel 7**

**Op de Lange Steenstraat ter hoogte van huisnummers 71-73E geldt: het parkeren is toegelaten; het parkeren is voorbehouden voor de voertuigen waarop de bewonerskaart is aangebracht ; de parkeerreglementering geldt over een afstand van 12 m.**

**Dit wordt aangeduid door verkeerstekens:**

- E9a
- GVlId
- GXc

#### **Artikel 8**

**Op de Lange Steenstraat ter hoogte van huisnummer 67 geldt: het parkeren is toegelaten; het parkeren is voorbehouden voor de voertuigen die gebruikt worden door personen met een handicap ; de parkeerreglementering geldt over een afstand van 6 m.**

**Dit wordt aangeduid door verkeerstekens:**

- E9a
- GVlId
- GXc

#### **Artikel 9**

**Op de Lange Steenstraat ter hoogte van huisnummers 45-65 tot en met huisnummer 67 geldt: het parkeren is toegelaten; het parkeren is voorbehouden voor volgende categorie van voertuigen: elektrische voertuigen ; de parkeerreglementering geldt over een afstand van 12 m.**

**Dit wordt aangeduid door verkeerstekens:**

- E9a
- GVlId
- GXc

#### **Artikel 10**

**Op de Lange Steenstraat ter hoogte van huisnummers 5-7 tot en met huisnummers 9-11 geldt: het parkeren is toegelaten; het parkeren is voorbehouden voor voertuigen waarop de parkeerkaart voor autodelen is aangebracht ; de parkeerreglementering geldt over een afstand van 12 m.**

**Dit wordt aangeduid door verkeerstekens:**

- E9a
- GVlId
- GXc

#### **Artikel 11**

**Op de Lange Steenstraat ter hoogte van huisnummer 6;  
op de Lange Steenstraat ter hoogte van huisnummer 16-18Q;  
op de Lange Steenstraat ter hoogte van het kruispunt met de Tichelrei, aan de westelijke zijde van het kruispunt geldt: voetgangers moeten de oversteekplaats volgen om de rijbaan over te steken.**

**Dit wordt aangeduid door verkeerstekens:**

- WM76.3

#### **Artikel 12**


**Op de Lange Steenstraat van huisnummer 3 tot huisnummers 71-73E geldt: voertuigen moeten parkeren binnen de afgebakende plaatsen.  
Dit wordt aangeduid door verkeerstekens:**

- **WM77.5**




---


(einde reglement)

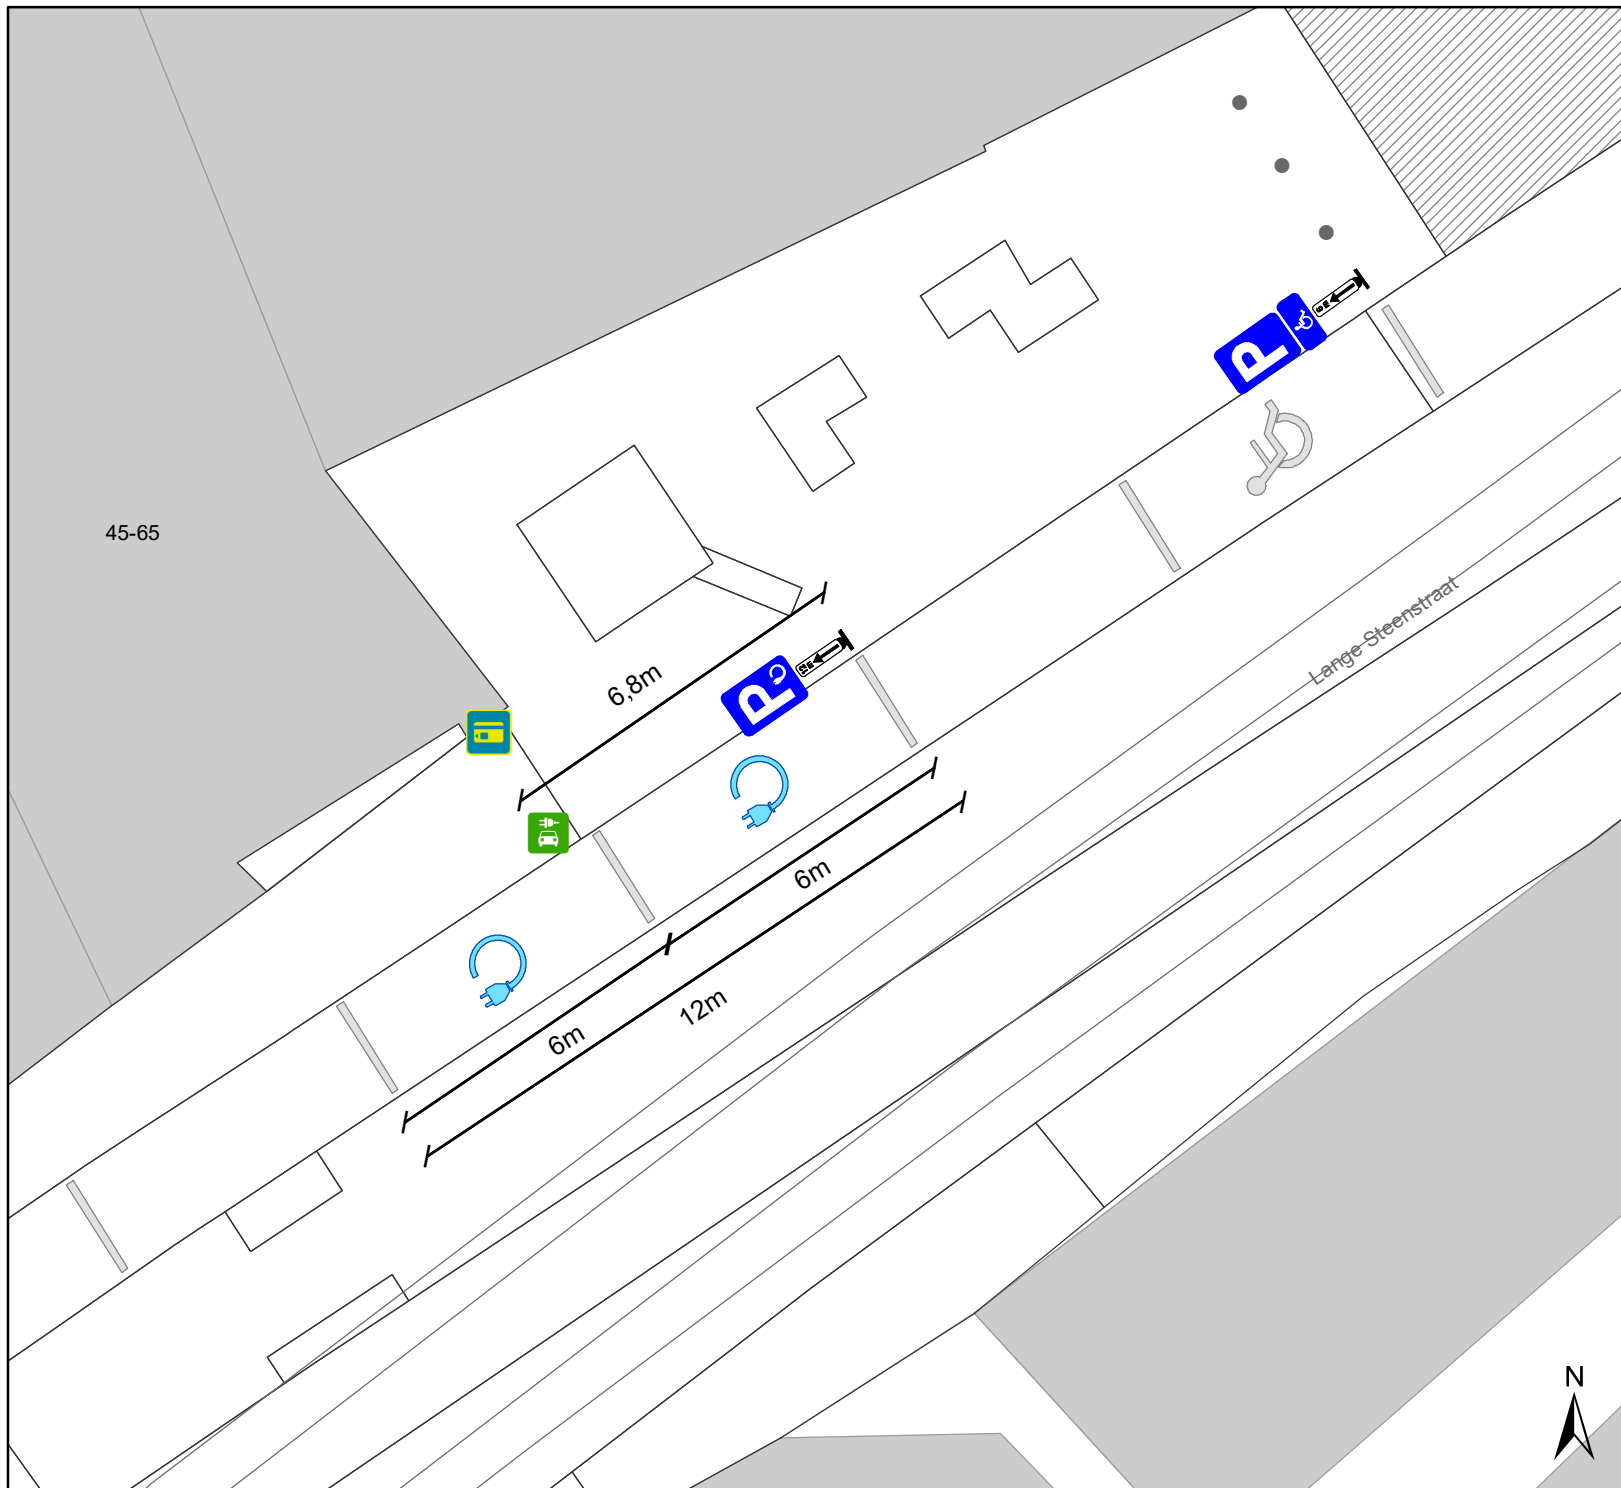


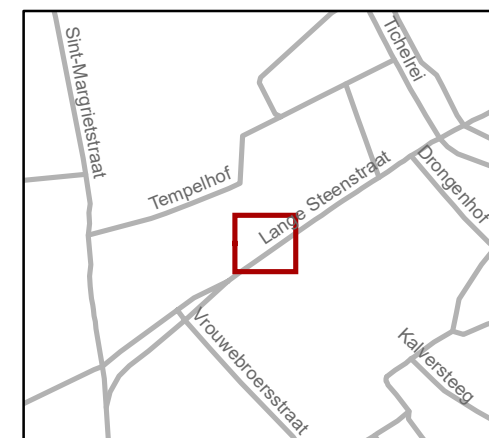


# Legende

-  Bestaande verkeersborden
-  Geplande verkeersborden
-  Te verwijderen verkeersborden

 Bestaande wegmarkeringen

 Laadpaal in dienst



**gent:** Mobiliteitsbedrijf stad Gent  
Verkeerstechnische taken


## Lange Steenstraat 67 EV+autodelen

Dossiernummer P-341523

DATUM	SCHAAL	PLAN	P FORMAAT
10/02/2023	1/150	1/2	A4

9-11

3

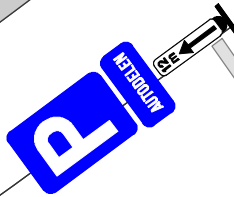

Lange Steenstraat

Lange Steenstraat

# Legende

- Bestaande verkeersborden
- Geplande verkeersborden
- Te verwijderen verkeersborden

Bestaande wegmarkeringen



**gent:** Mobiliteitsbedrijf stad Gent  
Verkeerstechnische taken

**Lange Steenstraat 67  
EV+autodelen**

Dossiernummer P-341523

DATUM	SCHAAL	PLAN	P FORMAAT
10/02/2023	1/100	2/2	A4

