Grondplan schaal 1/200

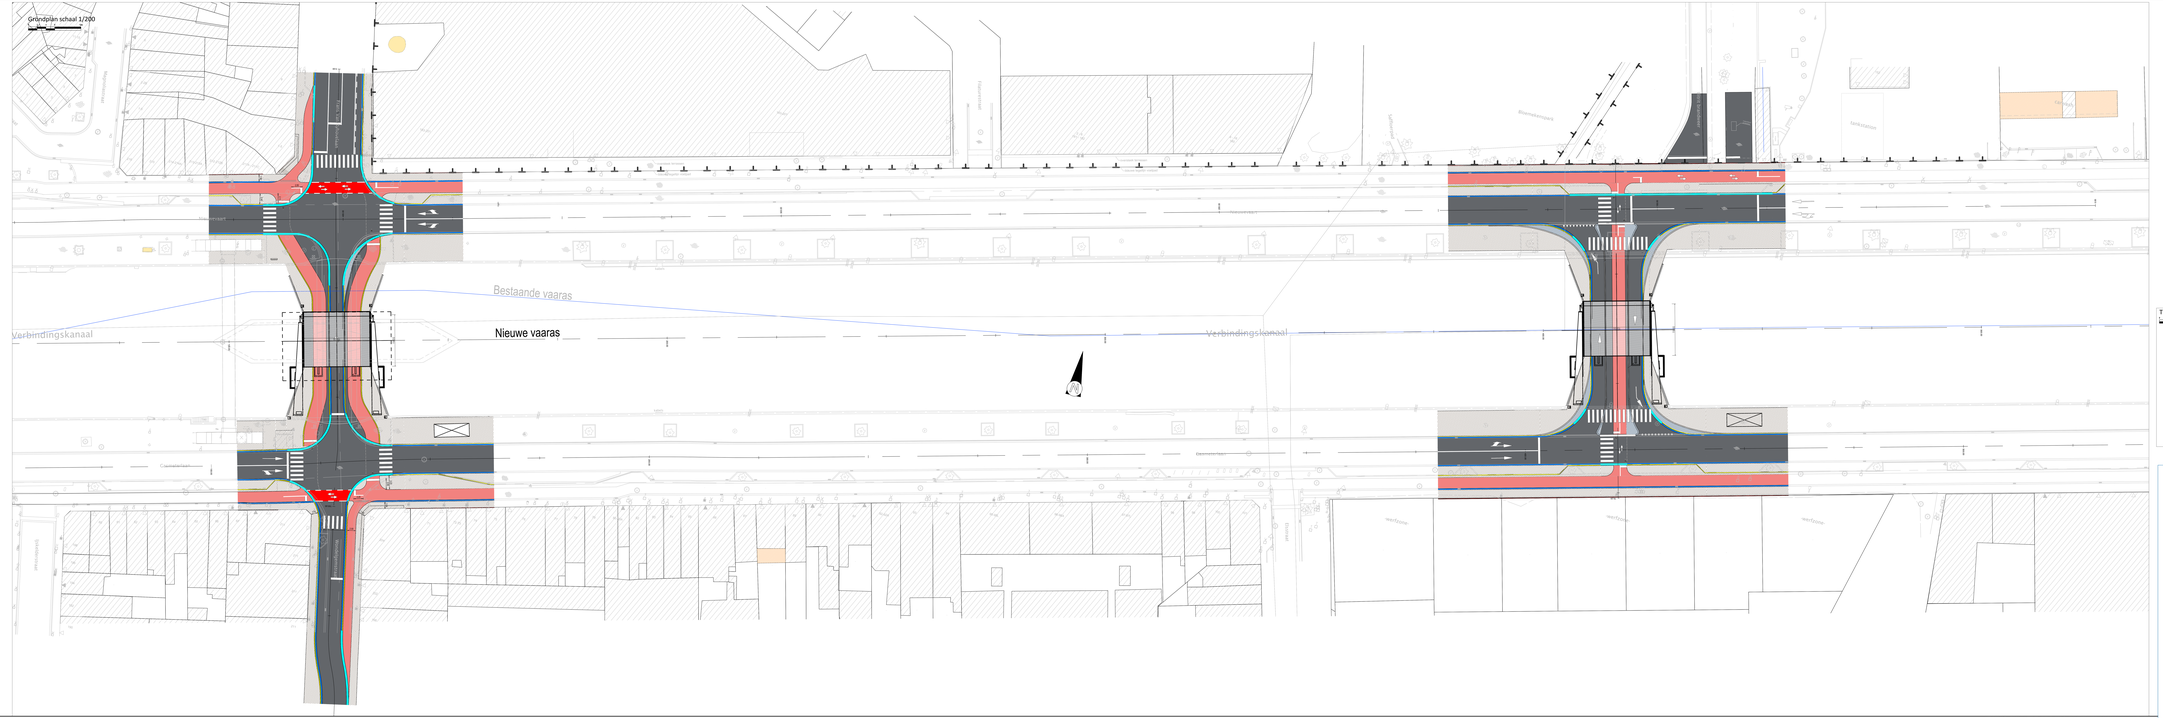

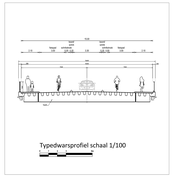

Typedwarsprofiel schaal 1/100

Typedwarsprofiel schaal 1/100

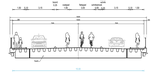

De Vlaamse Waterweg
DE WERKVENNOOTSCHAP

PLANNR. DVW_ARO-22-0103_KW0857_SF_OT_COM_001

De Vlaamse Waterweg
SWECO

Gebruiksrechten:
Copyright voor de rigtenhouder.

REV.	DATUM	OMSCHRIJVING	TEK.
A	01-12-2023	Voorlopig ontwerp	
B	15-12-2023	Aanpassingen	
C	22-12-2023	Aanpassingen	

TEKENTIJD: 1M0M0U | SCHAAL: 1:200

VERBINDINGSKANAAL

WONDELGEMSTRAATBRUG
Gent
Herbouwen van Wondelgemstraatbrug

STUDIEFASE

ONTWERPEN TOESTAND

Grondplan en Typeprofielen

C:\Users\BEYYBEDO\AC\Data\DVW\PFS_Bestelgroep_Kunstwerken\Project_0007-001_DEFI - Studie\1 - CD\DVW_KW0857_SF_OT_COM_001.dwg, 2023/12/04 17:14