








# Legende


-  Bestaande verkeersborden
-  Geplande verkeersborden
-  Te verwijderen verkeersborden
-  Bestaande wegmarkeringen
-  Geplande wegmarkeringen
-  Te verwijderen wegmarkeringen

## Straatmeubilair

-  Gepland paaltje
-  Bestaand paaltje
-  Te verwijderen paaltje

## Overige

-  Ander gepland dossier (in voorbereiding bij MOBBED)
-  Werfzone - Toplaagvernieuwing Noordelijk deel
-  ander lopend dossier bij MOBBED

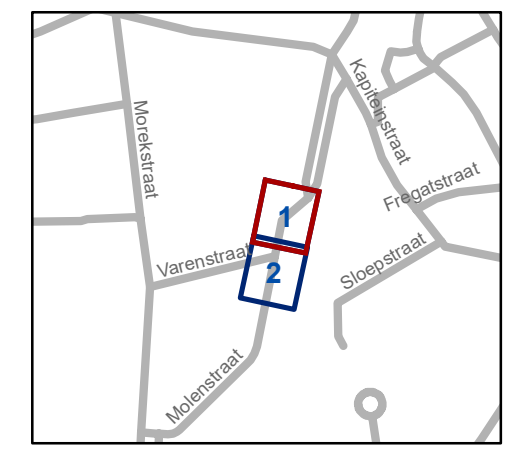


**gent:** Mobiliteitsbedrijf stad Gent  
Verkeerstechnische taken

**Molenstraat  
TOP noordelijk deel**

Dossiernummer P-690260

DATUM	SCHAAL	PLAN	P FORMAAT
27/02/2025	1/200	1/2	A3



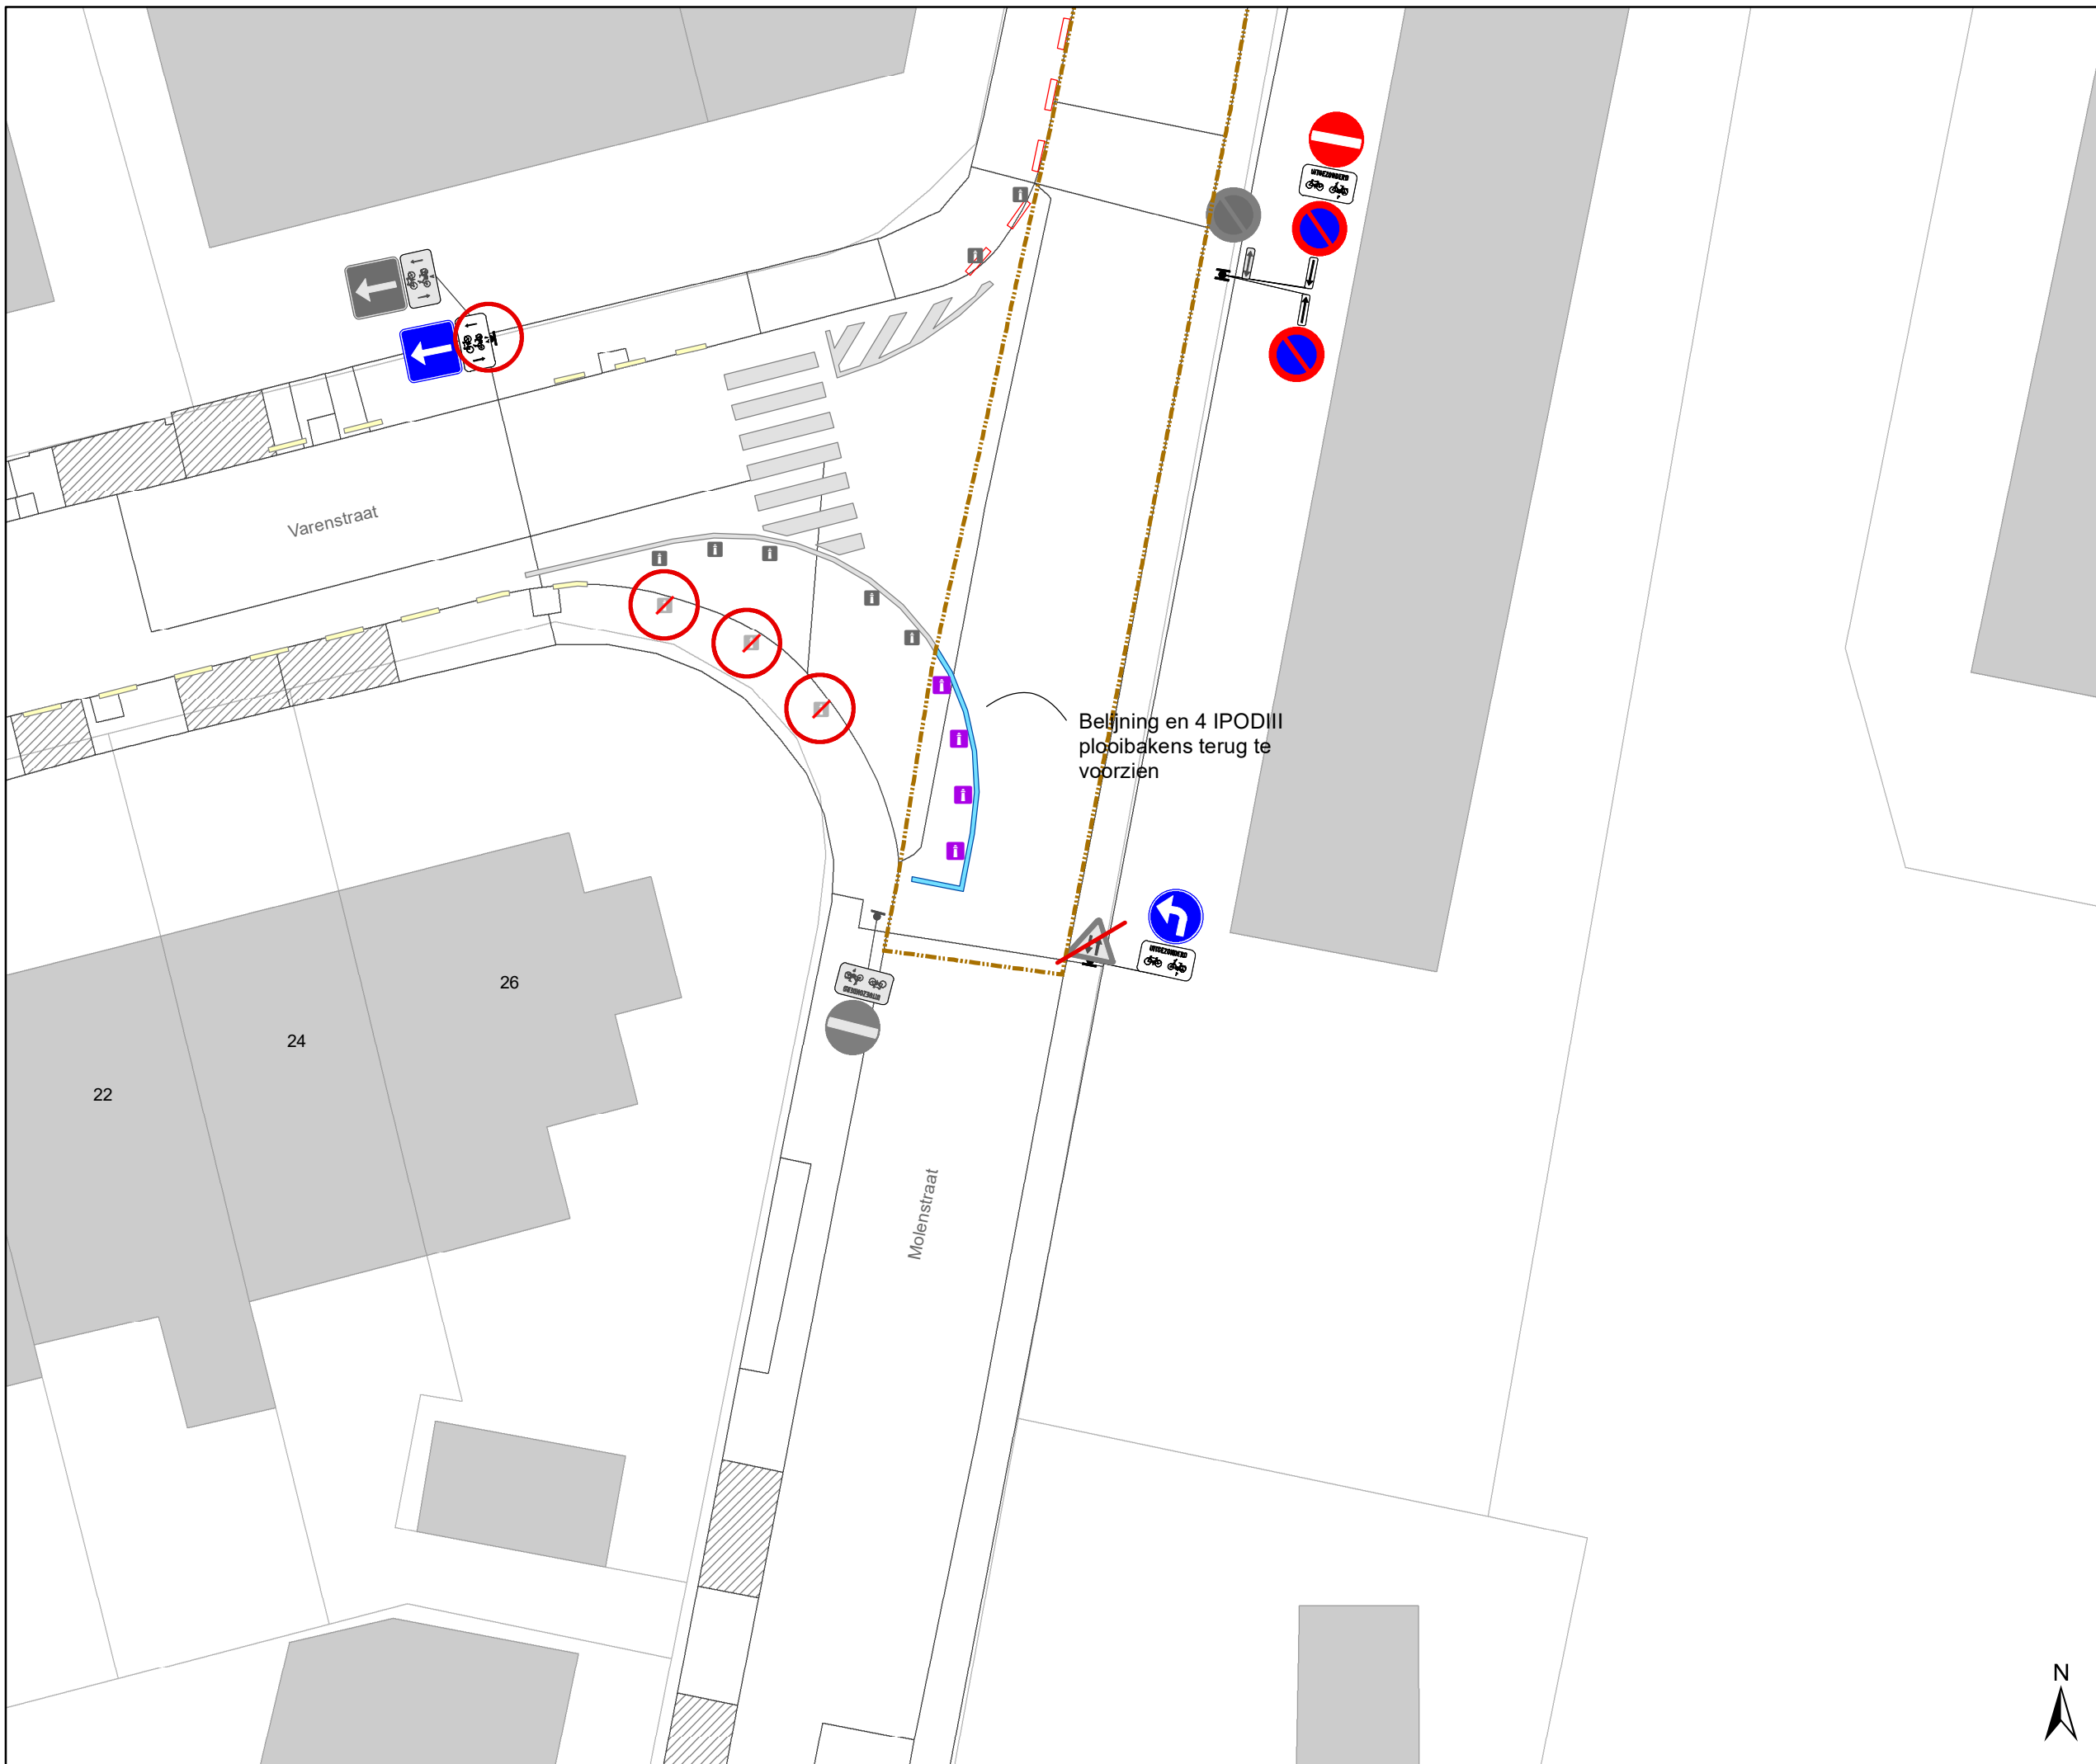







### Legende


-  Bestaande verkeersborden
-  Geplande verkeersborden
-  Te verwijderen verkeersborden
-  Bestaande wegmarkeringen
-  Geplande wegmarkeringen
-  Te verwijderen wegmarkeringen

### Straatmeubilair

-  Gepland paaltje
-  Bestaand paaltje
-  Te verwijderen paaltje

### Overige

-  Ander gepland dossier (in voorbereiding bij MOBBED)
-  Werfzone - Toplaagvernieuwing Noordelijk deel
-  ander lopend dossier bij MOBBED

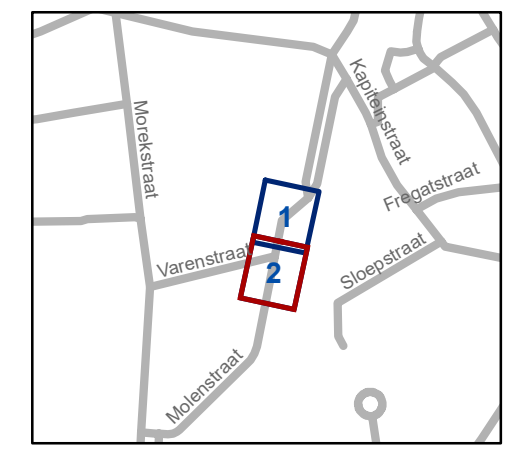

**gent:** Mobiliteitsbedrijf stad Gent  
Verkeerstechnische taken

## Molenstraat TOP noordelijk deel

Dossiernummer P-690260

DATUM	SCHAAL	PLAN	P FORMAAT
27/02/2025	1/200	2/2	A3

