


PL705

Nieuwe toestand

Straatnaam

Jozef Guislainstraat

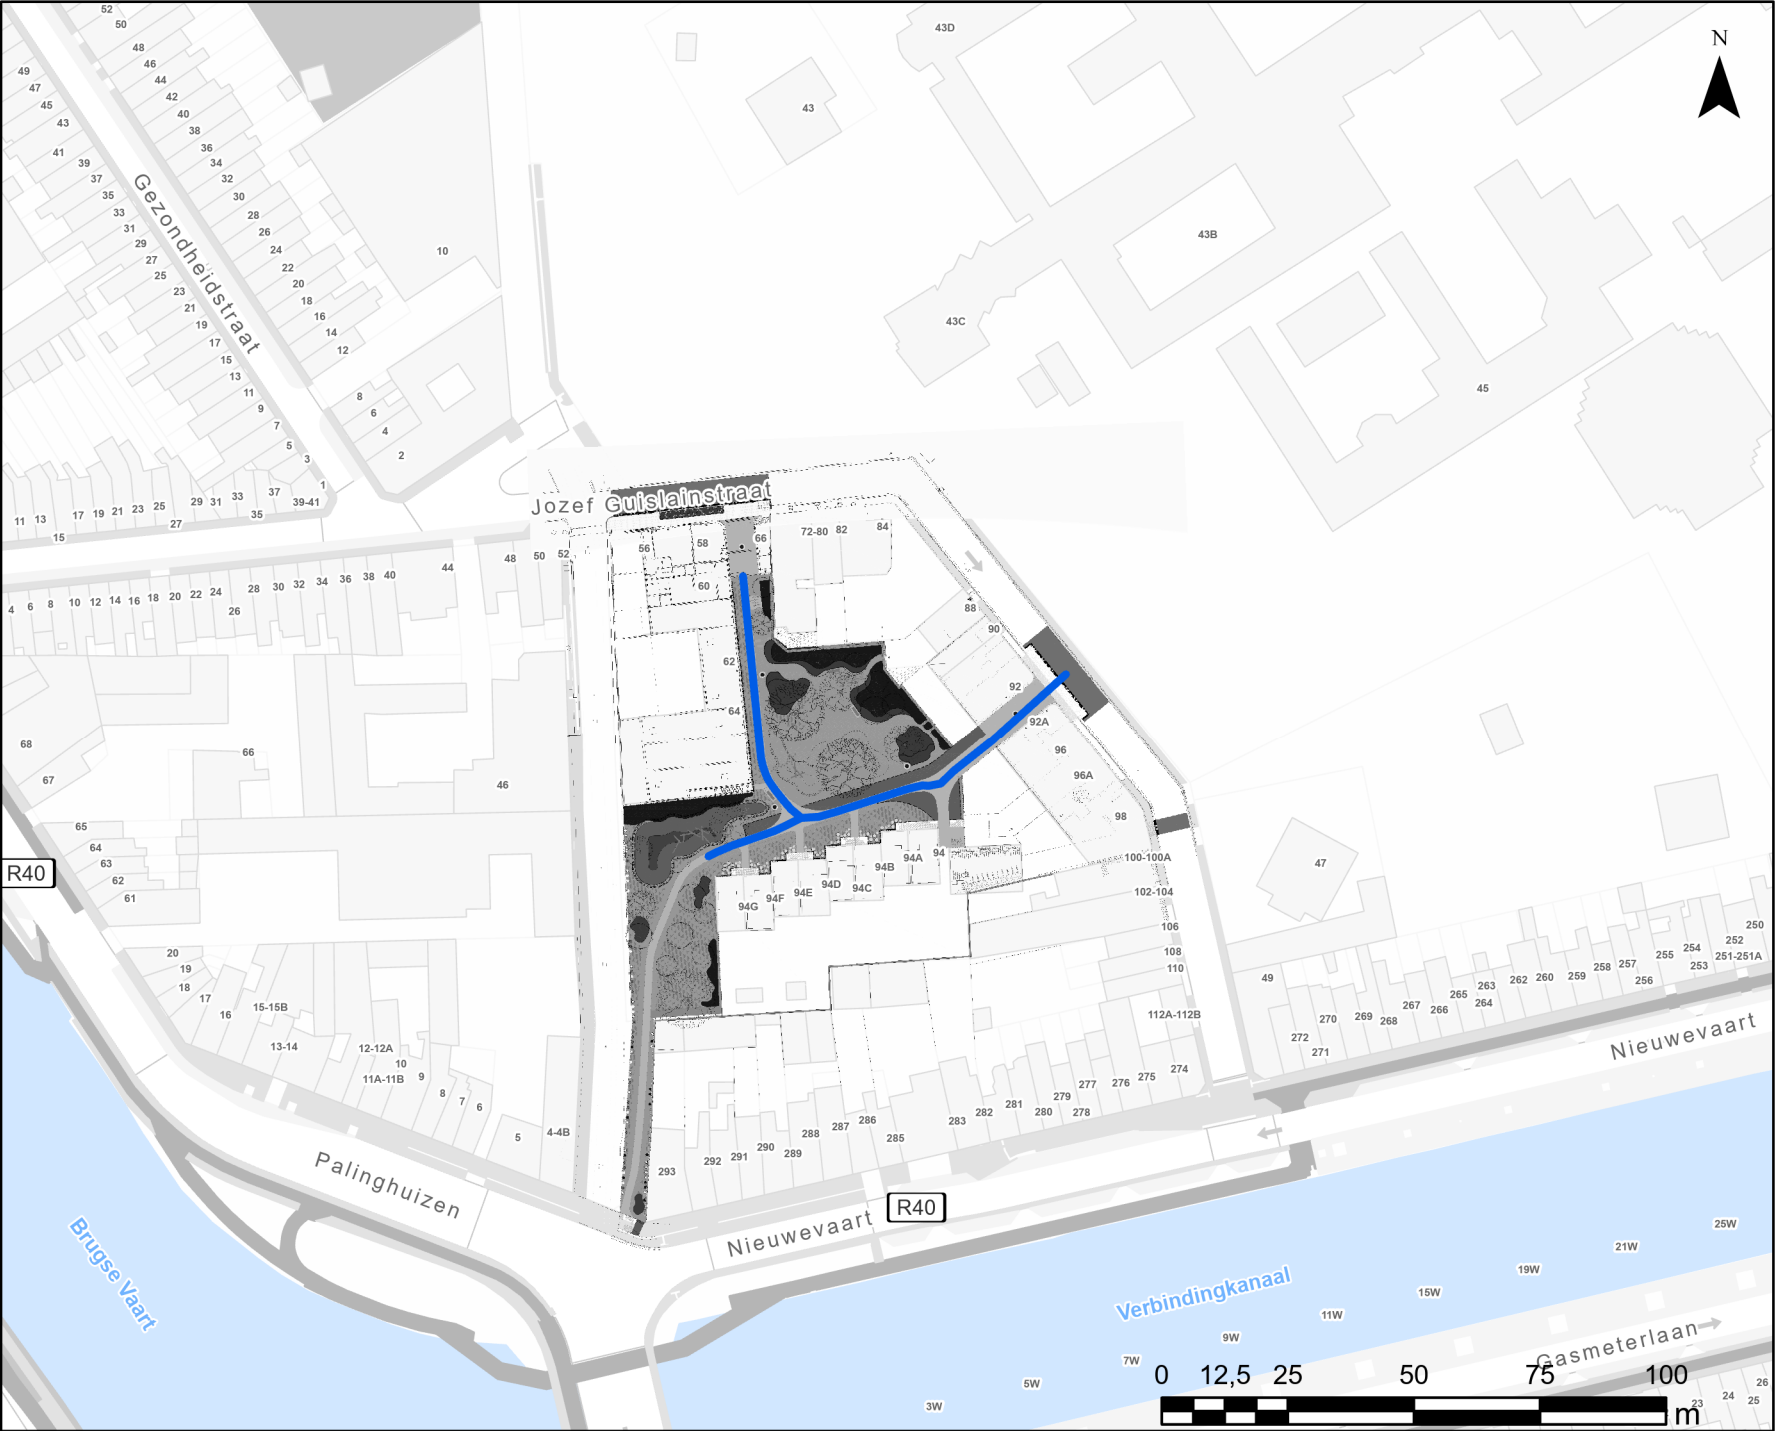

WEGEN, BRUGGEN EN WATERLOPEN
Administratief Centrum Stad Gent
Woodrow Wilsonplein 1
9000 - GENT