



2025_CBS_02185 Nieuw aanvullend reglement van de politie op het wegverkeer - gewestweg - Palinghuizen - nieuwe parkeerplaatsen voorbehouden voor elektrische of hybride elektrische voertuigen - Vaststelling

Beslissing: Goedgekeurd in besloten vergadering van 6 maart 2025

Zijn aanwezig bij de beslissing van dit punt:

Hafsa El-Bazioui, schepen-voorzitter; Astrid De Bruycker, schepen
Evita Willaert, schepen; Bram Van Braeckevelt, schepen; Burak Nalli, schepen; Filip Watteeuw, schepen; Christophe Peeters, schepen
Mieke Hullebroeck, algemeen directeur

Bevoegd: Joris Vandenbroucke

Betrokken: Mathias De Clercq

Juridisch kader

De volgende bepalingen zijn van toepassing inzake de bevoegdheid:

- De Nieuwe Gemeentewet 24 juni 1988, artikel 119;
- Het Decreet van 16 mei 2008 betreffende de aanvullende reglementen op het wegverkeer en de plaatsing en bekostiging van verkeerstekens, artikel 4, § 1, 2de lid;
- Het Decreet over het lokaal bestuur van 22 december 2017, artikel 41, 2°;
- Het gemeenteraadsbesluit van 15 december 2015, houdende de delegatie van de vaststellingsbevoegdheid inzake gemeentelijke aanvullende reglementen op het wegverkeer.

De beslissing wordt genomen op grond van:

- Wet betreffende de politie over het wegverkeer, gecoördineerd bij koninklijk besluit van 16 maart 1968;
- Decreet van 16 mei 2008 betreffende de aanvullende reglementen op het wegverkeer en de plaatsing en bekostiging van de verkeerstekens;
- Koninklijk Besluit van 1 december 1975 houdende algemeen reglement op de politie van het wegverkeer en van het gebruik van de openbare weg;
- Ministerieel Besluit van 11 oktober 1976 waarbij de minimumafmetingen en de bijzondere plaatsingsvoorwaarden van de verkeerstekens worden bepaald;
- Uitvoeringsbesluit van 23 januari 2009 betreffende de aanvullende reglementen op het wegverkeer en de plaatsing en bekostiging van de verkeerstekens;
- Omzendbrief MOB/2009/1 van 3 april 2009.

Motivering

- De nieuwe maatregel die bij dit besluit wordt getroffen, is de inrichting van 2 voorbehouden parkeerplaatsen voor elektrische of hybride elektrische voertuigen ter hoogte van huisnummer 142 gezien hier een publieke laadpaal vergund en geplaatst werd in het kader van de uitrol van de publieke laadpunten, goedgekeurd door de gemeenteraad van 19 december 2016. Elke publieke laadpaal bedient 2 parkeerplaatsen. Door het inrichten van voorbehouden parkeerplaatsen voor elektrische of hybride elektrische voertuigen garanderen we dat de laadpaal maximaal beschikbaar is voor het opladen van deze voertuigen.
- Bij collegebesluit van 22 oktober 2020 werd volgende maatregel getroffen, het verplicht rechtsaf werd ingevoerd op het einde van de Welvaartstraat op het kruispunt met Palinghuizen. Op deze manier werd het verkeer ontmoedigd om deze route te nemen als men Palinghuizen wil volgen richting de Rooigemlaan (enkel het verkeer die de andere kant van de Palinghuizen wil nemen, zal de Welvaartstraat nog inrijden). Op 14 april 2020 heeft AWW deze maatregel positief geadviseerd.
- Bij collegebesluit van 27 februari 2020 werd een parkeerplaats voor personen met een handicap ingericht ter hoogte van huisnummers 13-14 vermits de aanvrager voldoet aan de gestelde voorwaarden volgens het Reglement houdende de voorwaarden tot het toekennen van parkeerplaatsen voor personen met een handicap goedgekeurd in de gemeenteraad van 25 april 2016.
- Bij collegebesluit van 16 februari 2017 werd in kader van het Circulatieplan Binnenstad Gent, goedgekeurd door de gemeenteraad op 24 oktober 2016, eenrichtingsverkeer ingevoerd op de Nieuwevaartbrug. Deze maatregel geldt niet voor bussen en prioritaire voertuigen.
Dit reglement regulariseert de bestaande toestand.

Bijgevoegde bijlage(n):

- Aanvullend reglement Palinghuizen dossier P-679123.pdf (deel van de beslissing)
- Signalisatieplan Palinghuizen dossier P-679123 (deel van de beslissing)

Beslissing

Beslist het volgende:

Artikel 1:

Heft op het aanvullend reglement van de politie op het wegverkeer betreffende de gewestweg Palinghuizen, goedgekeurd in zitting van 22 oktober 2020, van zodra het nieuwe reglement in werking treedt.

Artikel 2:

Stelt vast het bijgevoegd aanvullend reglement van de politie op het wegverkeer en het signalisatieplan betreffende de gewestweg Palinghuizen.

2025_CBS_02185 - Nieuw aanvullend reglement van de politie op het wegverkeer - gewestweg - Palinghuizen - nieuwe parkeerplaatsen voorbehouden voor elektrische of hybride elektrische voertuigen

Aanvullend reglement van de politie op het wegverkeer - gewestweg – Palinghuizen

Vastgesteld in het College van Burgemeester en Schepenen van 6 maart 2025

Goedgekeurd door het Departement MOW op

Bekendgemaakt op 7 maart 2025

Geldig vanaf 12 maart 2025

Referentienummer 2025_CBS_02185

Reglement

Artikel 1.

Op het kruispunt van de Palinghuizen met de Elyzeese Velden en de Gasmeterlaan geldt: de bestuurders moeten de lichten van de driekleurige verkeerslichten naleven; de plaats waar de bestuurders moeten stoppen ingevolge het verkeerslicht wordt aangeduid.

Dit wordt aangeduid door verkeerstekens:

- VL61.1
- WM76.1

Artikel 2.

Op de Palinghuizen ter hoogte van het kruispunt met de Elyzeese Velden en Gasmeterlaan geldt: de bestuurders moeten voorrang verlenen aan iedere bestuurder die rijdt op de openbare weg of de rijbaan die ze oprijden.

Dit wordt aangeduid door verkeerstekens:

- B1

Artikel 3.

Op de Welvaartstraat ter hoogte van het kruispunt met de Palinghuizen geldt: de bestuurders moeten voorrang verlenen aan iedere bestuurder die rijdt op de openbare weg of de rijbaan die ze oprijden; de plaats waar de bestuurders, zo nodig, moeten stoppen om voorrang te verlenen, wordt aangeduid. Op Palinghuizen, vanaf het kruispunt met de Rooigemlaan tot het kruispunt met de Elyzeese Velden en de Gebroeders De Smetstraat geldt: de voorrangsweg wordt aangeduid.

Dit wordt aangeduid door verkeerstekens:

- B1
- WM76.2
- B9

Artikel 4.

Op Palinghuizen, vanaf het kruispunt met de Gasmeterlaan tot het kruispunt met de Nieuwevaart geldt: de voorrangsweg wordt aangeduid; het tracé van de weg waarop de bestuurders aan het volgend kruispunt voorrang hebben, wordt aangeduid.

Dit wordt aangeduid door verkeerstekens:

- B1
- B9
- GVIII

Artikel 5.

Op de Palinghuizen vanaf het kruispunt met de Elyzeese Velden en de Gasmeterlaan tot het kruispunt met de Nieuwevaart in de richting van het kruispunt met de Nieuwevaart geldt: verboden rijrichting voor iedere bestuurder; de maatregel geldt niet voor bussen. In de tegenovergestelde richting geldt: er wordt een bedding voorbehouden voor voertuigen van geregelde diensten voor gemeenschappelijk vervoer; er wordt een bijzondere overrijdbare bedding aangeduid. Voor elk van de rijstroken wordt de rijrichting aangeduid.

Dit wordt aangeduid door verkeerstekens:

- C1
- GIV
- WM72.6
- F18

Artikel 6.

Op de Welvaartstraat ter hoogte van het kruispunt met Palinghuizen geldt: de bestuurders zijn verplicht rechts af te slaan

Dit wordt aangeduid door verkeerstekens:

- D1

Artikel 7.

Op Palinghuizen, vanaf het kruispunt met de Elyzeese Velden en de Gasmeterlaan tot het kruispunt met de Nieuwevaart aan de westelijke zijde van de weg geldt: fietsers en bestuurders van tweewielige bromfietsen klasse A moeten het dubbelrichtings- fietspad volgen, voor zover het in de door hen gevolgde rijrichting is gesignaleerd.

Dit wordt aangeduid door verkeerstekens:

- D7

Artikel 8.

Op de Palinghuizen ter hoogte van huisnummers 13-14 geldt: het parkeren is toegelaten; het parkeren is voorbehouden voor voertuigen die gebruikt worden door personen met een handicap ; de parkeerreglementering geldt over een afstand van 6 m.

Dit wordt aangeduid door verkeerstekens:

- E9a
- GVIIId
- GXc

Artikel 9.

Op de Palinghuizen ter hoogte van huisnummer 142 geldt: het parkeren is toegelaten; het parkeren is voorbehouden voor elektrische of hybride elektrische voertuigen ; de parkeerreglementering geldt over een afstand van 11,5 m.

Dit wordt aangeduid door verkeerstekens:

- Verkeersbord E9a
- Verkeersbord GVII d
- Verkeersbord GXc

Artikel 10.

Op de Palinghuizen ter hoogte van het kruispunt met de Gasmeterlaan; op de Palinghuizen ter hoogte van het kruispunt met de Nieuwevaart geldt: de bestuurders moeten de rijstrook volgen om in de door de pijlen aangewezen richting te rijden. Op het kruispunt moeten de bestuurders bovendien de of één van de richtingen volgen die aangewezen zijn op de rijstrook waarin zij zich bevinden.

Dit wordt aangeduid door verkeerstekens:

- WM77.1

Artikel 11.


Op de Palinghuizen ter hoogte van huisnummer 142 geldt: voertuigen moeten parkeren binnen de afgebakende plaatsen.

Dit wordt aangeduid door verkeerstekens:

- Wegmarkering van artikel WM77.5


(einde reglement)



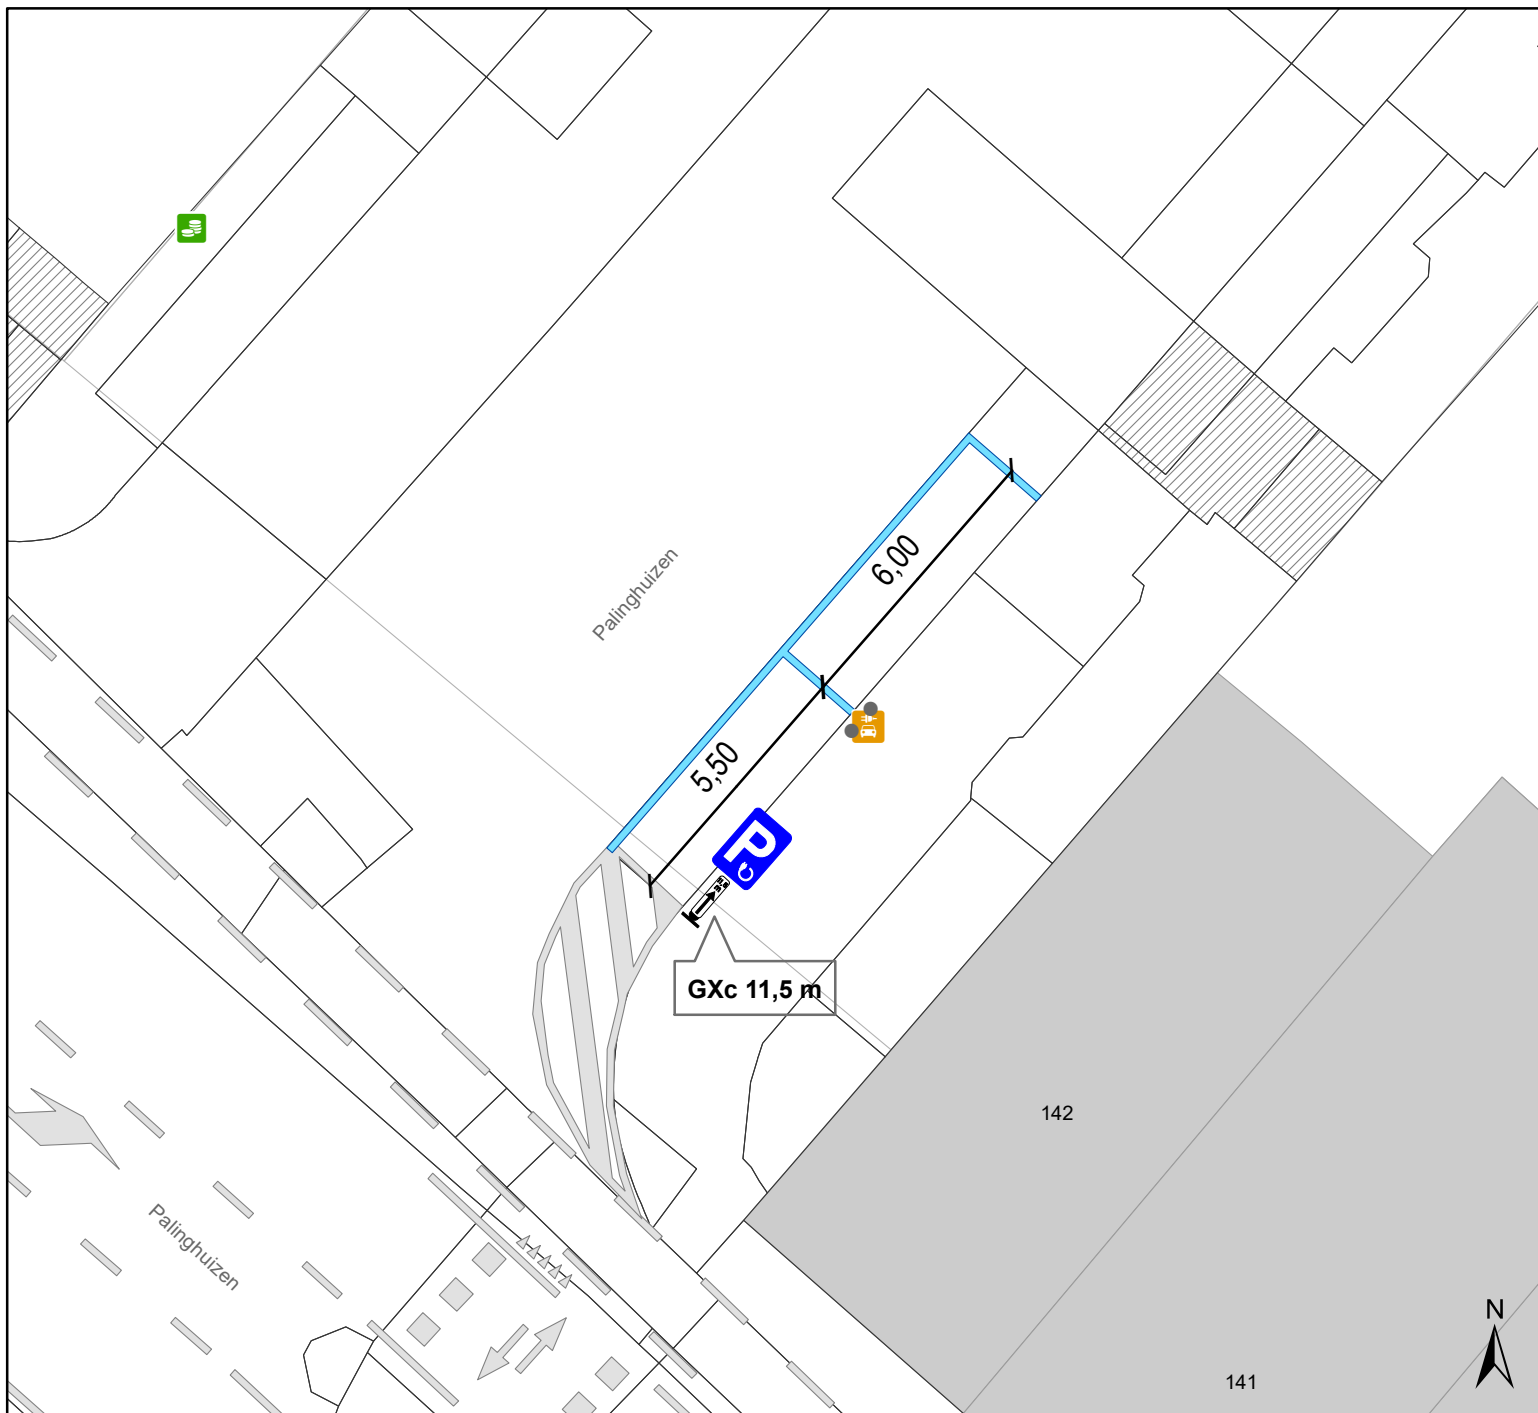

Legende

-  Bestaande verkeersborden
-  Geplande verkeersborden
-  Te verwijderen verkeersborden
-  Bestaande wegmarkeringen
-  Geplande wegmarkeringen
-  Actieve parkeerautomaat
-  Groenberm
-  Laadpaal
-  Bestaand paaltje

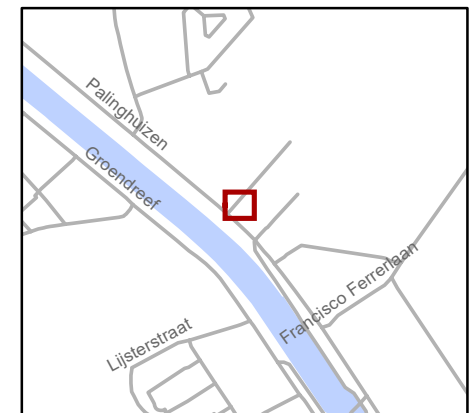

gent: Mobiliteitsbedrijf stad Gent
Verkeerstechnische taken

Palinghuizen 142
2 x EV-plaatsen

Dossiernummer P-679123

DATUM	SCHAAL	PLAN	P FORMAAT
14/02/2025	1/150	1/1	A4